КАРТА-ПЛАН ТЕРРИТОРИИ

Пояснительная записка

1. Сведения о территории выполнения комплексных кадастровых работ:

Краснодарский край, Ейский район, с/т «Южное», с/т «Виктория» и с/т «Заря» (23:42:0708004)

(наименование субъекта Российской Федерации, муниципального образования, населенного пункта, уникальные учетные номера кадастровых кварталов, иные сведения, позволяющие определить местоположение территории, на которой выполняются комплексные кадастровые работы, например, наименование садоводческого или огороднического некоммерческого товарищества, гаражного кооператива, элемента планировочной структуры)

2. Основания выполнения комплексных кадастровых работ:

Наименование, дата и номер документа, на основании которого выполняются комплексные кадастровые работы:

Соглашения о предоставлении ППК «Роскадастр» субсидии на выполнение комплексных кадастровых работ № 321-20-2025-002 от 30 января 2025 г., выдан Федеральная служба государственной регистрации, кадастра и картографии (Росреестр)

3. Дата подготовки карты-плана территории: *31 июля 2025 г.*

4. Сведения о заказчике(ах) комплексных кадастровых работ:

В отношении юридического лица, органа местного самоуправления муниципального района, муниципального округа или городского округа либо уполномоченного исполнительного органа государственной власти субъекта Российской Федерации:

полное или сокращенное (в случае, если имеется) наименование: *Федеральная служба государственной регистрации, кадастра и картографии (Росреестр)*

основной государственный регистрационный номер: *1047796940465*

идентификационный номер налогоплательщика: *7706560536*

В отношении физического лица или представителя физических или юридических лиц:

фамилия, имя. отчество (последнее - при наличии): –

страховой номер индивидуального лицевого счета в системе обязательного пенсионного страхования Российской Федерации (СНИЛС): –

Наименование и реквизиты документа, подтверждающие полномочия представителя заказчика(ов) комплексных кадастровых работ:

–

Адрес электронной почты (для направления уведомления о результатах внесения сведений в Единый государственный реестр недвижимости):

–

5. Сведения об исполнителе комплексных кадастровых работ:

Полное или сокращенное (в случае, если имеется) наименование и адрес юридического лица, с которым заключен государственный или муниципальный контракт либо договор подряда на выполнение комплексных кадастровых работ:

Филиал ППК «Роскадастр» по Краснодарскому краю, адрес: 350018, Россия, Краснодарский край, г. Краснодар, ул. Сормовская, д. 3

Фамилия, имя. отчество кадастрового инженера (последнее - при наличии): *Дроваль Валентин Николаевич*

и основной государственный регистрационный номер кадастрового инженера индивидуального предпринимателя (ОГРНИП): –

Страховой номер индивидуального лицевого счета в системе обязательного пенсионного страхования Российской Федерации (СНИЛС) кадастрового инженера: *129-788-689-43*

Уникальный реестровый номер кадастрового инженера в реестре саморегулируемой организации кадастровых инженеров и дата внесения сведений о физическом лице в такой реестр: *НП000037, 23 февраля 2011 г.*

Полное или (в случае, если имеется) сокращенное наименование саморегулируемой организации кадастровых инженеров, членом которой является кадастровый инженер:

Кадастровые инженеры юга

Контактный телефон: *+79054301467*

Почтовый адрес и адрес электронной почты, по которым осуществляется связь с кадастровым инженером:

350038, Краснодарский край, Краснодар г, им. Героя Советского Союза Николая Воробьёва ул, д 11, 43 кв, super-gagarin@yandex.ru

6. Перечень документов, использованных при подготовке карты-плана территории:

№ п/п	Реквизиты документа				
	Вид	Дата	Номер	Наименование	Иные сведения
1	2	3	4	5	6
1	Кадастровый план территории, выдан: Филиал публично-правовой компании "Роскадастр" по Краснодарскому краю	23 апреля 2025 г.	КУВИ-001/2025-94947259	Кадастровый план территории	—
2	Кадастровый план территории, выдан: Филиал публично-правовой компании "Роскадастр" по Краснодарскому краю	25 июля 2025 г.	КУВИ-001/2025-145318970	Кадастровый план территории	—
3	Документы градостроительного зонирования (Правила землепользования и застройки), выдан: Совет Тимашевского городского поселения Тимашевского района	30 августа 2013 г.	47/1	Правила землепользования и застройки, утвержденные решением совета Ейского городского поселения Ейского района (в редакции от 01.11.2016 №1079), ссылка: https://adm-yeisk.ru/pravila-zemlepolzovaniya-i-zastroyki/	—

1	2	3	4	5	6
4	Правоустанавливающие и правоудостоверяющие документы, выдан: Администрация муниципального образования Ейский район	7 сентября 2025 г.	б/н	Постановление об утверждении карт-планов территорий	—
5	ДОКУМЕНТЫ, СОДЕРЖАЩИЕ ОПИСАНИЕ ОБЪЕКТА, выдан: Администрация Ейского городского поселения Ейского района Краснодарского края	24 апреля 2023 г.	2/2023	Карта градостроительного зонирования Ейского гордского поселения	—
6	Землеустроительное дело, выдан: Исполнительный комитет Ейского городского совета народных депутатов Краснодарского края	5 августа 1987 г.	17	Землеустроительное дело по отводу в натуре земельного участка Ейской конторе "Курортторг" для создания садоводческого товарищества "Южное"	—
7	ДОКУМЕНТЫ, СОДЕРЖАЩИЕ ОПИСАНИЕ ОБЪЕКТА, выдан: Администрация Ейского городского поселения Ейского района	19 февраля 2025 г.	01-58/25-16	Письмо "О предоставлении информации"	—
8	ДОКУМЕНТЫ, СОДЕРЖАЩИЕ ОПИСАНИЕ ОБЪЕКТА, выдан: Госагропром РСФСР Росземпроект институт "Кубаньгипрозем"	22 июля 1987 г.	241/2	Проект организации территории коллективного сада "Заря"	—
9	ДОКУМЕНТЫ, СОДЕРЖАЩИЕ ОПИСАНИЕ ОБЪЕКТА, выдан: Исполнительный комитет Ейского городского совета народных депутатов Краснодарского края	26 декабря 1990 г.	325/2	Проект организации территории садоводческого товарищества «Виктория» судоремонтного завода	—
10	ДОКУМЕНТЫ, СОДЕРЖАЩИЕ ОПИСАНИЕ ОБЪЕКТА, выдан: Администрация Ейского городского поселения Ейского района	1 января 1988 г.	б/н	Схема земельных участокв садоводческого товарищества "Южное"	—
11	ДОКУМЕНТЫ, СОДЕРЖАЩИЕ ОПИСАНИЕ ОБЪЕКТА, выдан: Филиал ППК "Роскадастр" по Краснодарскому краю	30 июня 2025 г.	44-12318-ВА/25	Письмо "О запросе сведений"	—

1	2	3	4	5	6
12	Правоустанавливающие и правоудостоверяющие документы, выдан: Администрация Ейского городского поселения Ейского района	10 февраля 1992 г.	148	Постановление "О передаче в собственность гражданам ранее предоставленных для садоводства земельных участков"	—
13	Правоустанавливающие и правоудостоверяющие документы, выдан: Исполнительный комитет Ейского городского совета народных депутатов Краснодарского края	27 марта 1991 г.	95	Решение "О выдаче государственного акта на право пользования землей Ейскому судоремонтному заводу"	—
14	Землеустроительное дело, выдан: Исполнительный комитет Ейского городского совета народных депутатов Краснодарского края	27 марта 1991 г.	231	Землеустроительное дело по отводу в натуре земельного участка Ейскому судоремонтному заводу для коллективного садоводства рабочих и служащих (садоводческое товарищество "Виктория")	—
15	ДОКУМЕНТЫ, СОДЕРЖАЩИЕ ОПИСАНИЕ ОБЪЕКТА, выдан: Исполнительный комитет Ейского городского совета народных депутатов Краснодарского края	10 июня 1987 г.	б/н	Проект организации территории садоводческого товарищества "Южное" Ейской конторы "Курортторг	—
16	Прочие правоустанавливающие документы, выдан: Администрация муниципального образования Ейский район Краснодраского края	7 сентября 2025 г.	б/н	Постановление "Об утверждении схемы расположения земельного участка на кадастровом плане территории"	—
17	Схема расположения земельных участков на кадастровых планах или кадастровых картах соответствующих территорий, выдан: Администрация муниципального образования Ейский район	7 июля 2025 г.	б/н	Схема расположения земельного участка или земельных в квартале 23:42:0708004	—
7. Пояснения к карте-плану территории:					
Основания выполнения комплексных кадастровых работ					
Комплексные кадастровые работы (ККР) выполнялись на территории Ейского городского поселения Ейского района в отношении кадастрового квартала 23:42:0708004 на основании соглашения о предоставлении ППК «Роскадастр» субсидии на выполнение ККР от 30.01.2025 № 321-20-2025-002.					

При выполнении ККР измерения осуществлялись с использованием 4-х пунктов государственной геодезической сети в период с 01.06.2025 по 01.07.2025. Площади земельных участков (ЗУ) определялись в соответствии с ч.3 ст.42.8 Федерального закона от 24.07.2007 №221-ФЗ "О кадастровой деятельности" (Закон №221-ФЗ). Включенные в карту-план территории ЗУ расположены в зоне «СХ3 – Зона ведения садоводства и огородничества», в отношении которой правилами землепользования и застройки на территории Ейского городского поселения Ейского района установлена минимальная площадь земельных участков - 300 кв.м.
Центральную часть территории кадастрового квартала 23:42:0708004 занимают ЗУ, относящиеся к с/т «Южное». Южную часть территории кадастрового квартала 23:42:0708004 занимают ЗУ, относящиеся к с/т «Заря». Западную часть кадастрового квартала 23:42:0708004 занимают ЗУ, относящиеся к с/т «Виктория». Границы расположенных на территории кадастрового квартала 23:42:0708004 с/т «Южное», с/т «Заря» и с/т «Виктория» определены с учетом сведений, содержащихся в Проектах организации территории с/т «Южное», с/т «Заря» и с/т «Виктория» (План с/т).

При проведении ККР в границах кадастрового квартала 23:42:0708004 были определены границы (контура) в отношении 579-ти объектов недвижимости (463 ЗУ и 116 объектов капитального строительства (ОКС)), из них:

1) уточнены сведения о местоположении границ 314 ЗУ, сведения приведены в разделе «Сведения об уточняемых земельных участках» карты-плана территории;
2) установлено местоположение 115 ОКС на ЗУ, сведения приведены в разделе «Описание местоположения зданий, сооружений, объектов незавершенного строительства на земельном участке» карты-плана территории;
3) осуществлено исправление реестровых ошибок в сведениях о характерных точках границ 149 ЗУ, сведения приведены в разделе «Сведения об уточняемых земельных участках, необходимые для исправления реестровых ошибок в сведениях о местоположении их границ» карты-плана территории;
4) осуществлено исправление реестровых ошибок в сведениях о характерных точках контуров 1 ОКС, сведения приведены в разделах «Сведения о зданиях, сооружениях, объектах незавершенного строительства, необходимые для исправления реестровых ошибок в сведениях об описании их местоположения» карты-плана территории;
5) определены местоположение границ 1 ЗУ, сведения о которых приведены только в разделе «Пояснительная записка» карты-плана территории (основания приведены далее);
6) определены местоположение 3 ОКС, сведения о которых приведены только в разделе «Пояснительная записка» карты-плана территории (основания приведены далее);
7) Также при проведении ККР в границах кадастрового квартала были определены границы 44-х ЗУ согласно Плана с/т, однако при составлении карты-плана было выявлено, что сведения о них отсутствуют в ЕГРН. В ходе проведения ККР правообладателями земельных участков, а также заказчиком работ не предоставлены документы, устанавливающие (удостоверяющие) права на указанные земельные участки (письмо администрации муниципального образования Ейский район от 30.06.2025 № 44-12318-ВА/25), в связи с чем, внести сведения об этих земельных участках в качестве ранее учтенных объектов недвижимости не представляется возможным.
1) Краснодарский край, Ейский р-н, г. Ейск, с/т «Южное», надел 2, уч. 12;
2) Краснодарский край, Ейский р-н, г. Ейск, с/т «Южное», надел 2, уч. 20;
3) Краснодарский край, Ейский р-н, г. Ейск, с/т «Южное», надел 2, уч. 39;
4) Краснодарский край, Ейский р-н, г. Ейск, с/т «Южное», надел 2, уч. 42;
5) Краснодарский край, Ейский р-н, г. Ейск, с/т «Южное», надел 2, уч. 55;
6) Краснодарский край, Ейский р-н, г. Ейск, с/т «Южное», надел 2, уч. 70;
7) Краснодарский край, Ейский р-н, г. Ейск, с/т «Южное», надел 2, уч. 79;
8) Краснодарский край, Ейский р-н, г. Ейск, с/т «Южное», надел 2, уч. 97;
9) Краснодарский край, Ейский р-н, г. Ейск, с/т «Южное», надел 2, уч. 137;
10) Краснодарский край, Ейский р-н, г. Ейск, с/т «Южное», надел 2, уч. 173;
11) Краснодарский край, Ейский р-н, г. Ейск, с/т «Южное», надел 2, уч. 190;

12) Краснодарский край, Ейский р-н, г. Ейск, с/т «Южное», надел 2, уч. 198;
13) Краснодарский край, Ейский р-н, г. Ейск, с/т «Южное», надел 2, уч. 233;
14) Краснодарский край, Ейский р-н, г. Ейск, с/т «Южное», надел 2, уч. 238;
15) Краснодарский край, Ейский р-н, г. Ейск, с/т «Южное», надел 2, уч. 247;
16) Краснодарский край, Ейский р-н, г. Ейск, с/т «Южное», надел 1, уч. 4;
17) Краснодарский край, Ейский р-н, г. Ейск, с/т «Южное», надел 1, уч. 19;
18) Краснодарский край, Ейский р-н, г. Ейск, с/т «Южное», надел 1, уч. 35;
19) Краснодарский край, Ейский р-н, г. Ейск, с/т «Южное», надел 1, уч. 91;
20) Краснодарский край, Ейский р-н, г. Ейск, с/т «Южное», надел 1, уч. 134;
21) Краснодарский край, Ейский р-н, г. Ейск, с/т «Южное», надел 1, уч. 158;
22) Краснодарский край, Ейский р-н, г. Ейск, с/т «Южное», надел 1, уч. 168;
23) Краснодарский край, Ейский р-н, г. Ейск, с/т «Виктория», уч. 54;
24) Краснодарский край, Ейский р-н, г. Ейск, с/т «Виктория», уч. 103;
25) Краснодарский край, Ейский р-н, г. Ейск, с/т «Виктория», уч. 109;
26) Краснодарский край, Ейский р-н, г. Ейск, с/т «Виктория», уч. 111;
27) Краснодарский край, Ейский р-н, г. Ейск, с/т «Виктория», уч. 115;
28) Краснодарский край, Ейский р-н, г. Ейск, с/т «Виктория», уч. 116;
29) Краснодарский край, Ейский р-н, г. Ейск, с/т «Виктория», уч. 118;
30) Краснодарский край, Ейский р-н, г. Ейск, с/т «Виктория», уч. 119;
31) Краснодарский край, Ейский р-н, г. Ейск, с/т «Виктория», уч. 120;
32) Краснодарский край, Ейский р-н, г. Ейск, с/т «Виктория», уч. 122;
33) Краснодарский край, Ейский р-н, г. Ейск, с/т «Виктория», уч. 147
34) Краснодарский край, Ейский р-н, г. Ейск, с/т «Виктория», уч. 152;
35) Краснодарский край, Ейский р-н, г. Ейск, с/т «Виктория», уч. 155;
36) Краснодарский край, Ейский р-н, г. Ейск, с/т «Виктория», уч. 180;
37) Краснодарский край, Ейский р-н, г. Ейск, с/т «Виктория», уч. 182;
38) Краснодарский край, Ейский р-н, г. Ейск, с/т «Виктория», уч. 194;
39) Краснодарский край, Ейский р-н, г. Ейск, с/т «Виктория», уч. 574;
40) Краснодарский край, Ейский р-н, г. Ейск, с/т «Виктория», уч. 577;
41) Краснодарский край, Ейский р-н, г. Ейск, с/т «Виктория», уч. 578;
42) Краснодарский край, Ейский р-н, г. Ейск, с/т «Виктория», уч. 597;
43) Краснодарский край, Ейский р-н, г. Ейск, с/т «Заря», уч. 359;
44) Краснодарский край, Ейский р-н, г. Ейск, с/т «Заря», уч. 385.

Сведения об уточняемых земельных участках

1. В результате выполнения ККР были уточнены сведения о местоположении границ 314-ти ЗУ. При этом не были нарушены права и охраняемые законом интересы других лиц, в частности права смежных землепользователей, т.к. установление границ производилось по исторически сложившимся землепользованиям с учетом требований ст.42.8 Закона №221-ФЗ.
Из них:
1) в отношении 136-и ЗУ (с КН 23:42:0708002:89, 23:42:0708002:65, 23:42:0708002:119, 23:42:0708002:51, 23:42:0708002:53, 23:42:0708002:55, 23:42:0708002:42,

23:42:0708002:40, 23:42:0708002:34, 23:42:0708002:80, 23:42:0708002:85, 23:42:0708002:62, 23:42:0708002:9, 23:42:0708002:35, 23:42:0708002:589, 23:42:0708002:586, 23:42:0708002:584, 23:42:0708002:628, 23:42:0708002:578, 23:42:0708002:19, 23:42:0708002:12, 23:42:0708002:606, 23:42:0708002:556, 23:42:0708002:570, 23:42:0708002:469, 23:42:0708002:401, 23:42:0708002:588, 23:42:0708002:585, 23:42:0708002:583, 23:42:0708002:582, 23:42:0708002:579, 23:42:0708002:577, 23:42:0708002:574, 23:42:0708002:106, 23:42:0708002:480, 23:42:0708002:458, 23:42:0708002:598, 23:42:0708002:231, 23:42:0708002:49, 23:42:0708002:561, 23:42:0708002:559, 23:42:0708002:550, 23:42:0708002:553, 23:42:0708002:551, 23:42:0708002:557, 23:42:0708004:83, 23:42:0708004:98, 23:42:0708004:120, 23:42:0708004:58, 23:42:0708004:426, 23:42:0708004:152, 23:42:0708004:157, 23:42:0708004:159, 23:42:0708004:137, 23:42:0708004:135, 23:42:0708004:132, 23:42:0708004:113, 23:42:0708004:153, 23:42:0708004:160, 23:42:0708004:232, 23:42:0708004:185, 23:42:0708004:192, 23:42:0708004:193, 23:42:0708004:270, 23:42:0708004:262, 23:42:0708004:246, 23:42:0708004:482, 23:42:0708004:339, 23:42:0708004:330, 23:42:0708004:843, 23:42:0708004:319, 23:42:0708004:1224, 23:42:0708004:766, 23:42:0708004:272, 23:42:0708004:292, 23:42:0708003:374, 23:42:0708003:378, 23:42:0708003:380, 23:42:0708003:382, 23:42:0708003:366, 23:42:0708003:362, 23:42:0708004:332, 23:42:0708004:73, 23:42:0708004:105, 23:42:0708004:432, 23:42:0708004:197, 23:42:0708004:680, 23:42:0708004:238, 23:42:0708004:255, 23:42:0708004:276, 23:42:0708004:348, 23:42:0708004:273, 23:42:0708004:441, 23:42:0708004:373, 23:42:0708004:347, 23:42:0708004:344, 23:42:0708004:8, 23:42:0708004:455, 23:42:0708004:439, 23:42:0708004:357, 23:42:0708003:28, 23:42:0708003:29, 23:42:0708003:30, 23:42:0708003:27, 23:42:0708003:26, 23:42:0708003:19, 23:42:0708003:2, 23:42:0708003:18, 23:42:0708004:458, 23:42:0708004:406, 23:42:0708004:102, 23:42:0708004:74, 23:42:0708004:60, 23:42:0708004:448, 23:42:0708004:395, 23:42:0708004:401, 23:42:0708004:398, 23:42:0708004:396, 23:42:0708004:445, 23:42:0708004:324, 23:42:0708004:312, 23:42:0708004:286, 23:42:0708004:305, 23:42:0708004:283, 23:42:0708004:301, 23:42:0708004:57, 23:42:0708004:7, 23:42:0708004:30, 23:42:0708004:31, 23:42:0708004:35, 23:42:0708004:32, 23:42:0708004:125, 23:42:0708004:772, 23:42:0708002:542, 23:42:0708002:543, 23:42:0708004:1324) выявлено увеличение площади, сведения о которой относительно данных ЗУ содержатся в ЕГРН. Данное увеличение составило не более чем на предельный минимальный размер ЗУ, установленный правилами землепользования и застройки на территории Ейского городского поселения Ейского района (в т.ч. не более 10 % от содержащейся в ЕГРН площади).

2) в отношении 99-ти ЗУ (с КН 23:42:0708002:77, 23:42:0708002:79, 23:42:0708002:81, 23:42:0708002:82, 23:42:0708002:71, 23:42:0708002:107, 23:42:0708002:109, 23:42:0708002:113, 23:42:0708002:115, 23:42:0708002:102, 23:42:0708002:100, 23:42:0708002:78, 23:42:0708002:627, 23:42:0708002:87, 23:42:0708002:68, 23:42:0708002:22, 23:42:0708002:15, 23:42:0708002:13, 23:42:0708002:611, 23:42:0708002:45, 23:42:0708002:47, 23:42:0708002:52, 23:42:0708002:56, 23:42:0708002:591, 23:42:0708002:593, 23:42:0708002:596, 23:42:0708002:600, 23:42:0708002:602, 23:42:0708002:580, 23:42:0708002:575, 23:42:0708002:21, 23:42:0708002:23, 23:42:0708002:14, 23:42:0708002:536, 23:42:0708002:568, 23:42:0708002:196, 23:42:0708002:219, 23:42:0708002:241, 23:42:0708002:1, 23:42:0708002:567, 23:42:0708002:569, 23:42:0708002:435, 23:42:0708002:413, 23:42:0708002:390, 23:42:0708002:366, 23:42:0708002:576, 23:42:0708002:252, 23:42:0708002:355, 23:42:0708002:604, 23:42:0708002:37, 23:42:0708002:60, 23:42:0708002:552, 23:42:0708002:548, 23:42:0708002:549, 23:42:0708002:547, 23:42:0708004:745, 23:42:0708004:162, 23:42:0708004:109, 23:42:0708004:155, 23:42:0708004:183, 23:42:0708004:213, 23:42:0708004:277, 23:42:0708004:264, 23:42:0708004:779, 23:42:0708003:376, 23:42:0708003:627, 23:42:0708004:340, 23:42:0708004:37, 23:42:0708004:11, 23:42:0708004:184, 23:42:0708004:141, 23:42:0708004:346, 23:42:0708004:436, 23:42:0708004:353, 23:42:0708004:355, 23:42:0708004:241, 23:42:0708004:239, 23:42:0708004:237, 23:42:0708004:365, 23:42:0708004:375, 23:42:0708004:437, 23:42:0708004:461, 23:42:0708004:412, 23:42:0708004:411, 23:42:0708004:459, 23:42:0708004:366, 23:42:0708004:370, 23:42:0708004:421, 23:42:0708004:414, 23:42:0708003:659, 23:42:0708003:658, 23:42:0708003:657, 23:42:0708004:397, 23:42:0708004:394, 23:42:0708004:307, 23:42:0708004:287, 23:42:0708004:48, 23:42:0708004:759, 23:42:0708004:413, 23:42:0708002:540) площадь по отношению к сведениям ЕГРН не изменилась.

3) в отношении 78-ми ЗУ (с КН 23:42:0708002:599, 23:42:0708004:92, 23:42:0708004:63, 23:42:0708004:53, 23:42:0708004:150, 23:42:0708004:600, 23:42:0708004:89, 23:42:0708004:85, 23:42:0708004:78, 23:42:0708004:100, 23:42:0708004:104, 23:42:0708004:178, 23:42:0708004:175, 23:42:0708004:145, 23:42:0708004:143, 23:42:0708004:747, 23:42:0708004:221, 23:42:0708004:198, 23:42:0708004:300, 23:42:0708004:646, 23:42:0708004:250, 23:42:0708004:243, 23:42:0708004:236, 23:42:0708004:326, 23:42:0708004:323, 23:42:0708004:133, 23:42:0708004:94, 23:42:0708004:72, 23:42:0708004:66, 23:42:0708004:429, 23:42:0708004:223, 23:42:0708004:226, 23:42:0708004:204, 23:42:0708004:123, 23:42:0708004:139, 23:42:0708004:224, 23:42:0708004:202, 23:42:0708004:186, 23:42:0708004:473, 23:42:0708004:244, 23:42:0708004:440, 23:42:0708004:363, 23:42:0708004:361, 23:42:0708004:379, 23:42:0708004:351, 23:42:0708004:418, 23:42:0708004:409, 23:42:0708004:372, 23:42:0708004:374, 23:42:0708004:376, 23:42:0708004:378, 23:42:0708003:31, 23:42:0708003:32, 23:42:0708003:21, 23:42:0708004:419, 23:42:0708004:408, 23:42:0708003:1139, 23:42:0708003:16, 23:42:0708004:400, 23:42:0708004:451, 23:42:0708004:384, 23:42:0708004:386, 23:42:0708004:383,

23:42:0708004:322, 23:42:0708004:289, 23:42:0708004:299, 23:42:0708004:1299, 23:42:0708004:298, 23:42:0708004:182, 23:42:0708004:173, 23:42:0708004:9, 23:42:0708004:45, 23:42:0708004:40, 23:42:0708004:434, 23:42:0708004:128, 23:42:0708004:203, 23:42:0708004:189, 23:42:0708003:33) произошло уменьшение площади менее чем на 10% от площади, сведения о которой относительно данных ЗУ содержатся в ЕГРН, что является следствием уточнения местоположения границ ЗУ в соответствии со сложившимся порядком землепользования.
2. При выполнении ККР 1 ЗУ не включен в карту-план территории в связи со следующим:
- в ЕГРН содержатся сведения о ЗУ с КН 23:42:0708002:5 (Краснодарский край, Ейский р-н, г. Ейск, с/т «Виктория», уч. 124) с зарегистрированными правами и декларированной площадью 500 кв.м. Сведения об описании местоположения границ указанного ЗУ в ЕГРН отсутствуют. Также необходимо отметить, что в ЕГРН содержатся сведения о ЗУ с КН 23:42:0708002:92 (Краснодарский край, Ейский р-н, г. Ейск, с/т «Виктория», уч. 178) с зарегистрированными правами, уточненной площадью 500 кв.м и описанием местоположения границ ЗУ. Границы ЗУ с КН 23:42:0708002:92 были определены, согласно Плана с/т, не на своем месте, а именно на месте ЗУ с порядковым номером №124. Ведутся судебные споры. В связи с чем, сведения о ЗУ с КН 23:42:0708002:5 в карту-план территории включены не были.

Доступ к ЗУ, относящимся к с/т «Южное», являющимся объектами ККР, обеспечивается посредством ЗУ с КН 23:42:0000000:672, который является ЗУ общего назначения на территории ведения гражданами садоводства для собственных нужд.
Доступ к ЗУ, относящимся к с/т «Виктория», являющимся объектами ККР, обеспечивается посредством ЗУ с КН 23:42:0708002:978, который является ЗУ общего назначения на территории ведения гражданами садоводства для собственных нужд.
Доступ к ЗУ, относящимся к с/т «Заря», являющимся объектами ККР, обеспечивается посредством ЗУ с КН 23:42:0708003:797, который является ЗУ общего назначения на территории ведения гражданами садоводства для собственных нужд.

Сведения об уточняемых земельных участках, необходимые для исправления реестровых ошибок в сведениях о местоположении их границ

1. В результате проведения ККР осуществлено исправление ошибок в сведениях о характерных точках границ 149-х ЗУ. Данные ошибки связаны с несоответствием фактического местоположения границ ЗУ и содержащихся в ЕГРН границ (с учетом сведений Плана с/т), что возможно квалифицировать в качестве реестровой ошибки. При выполнении ККР реестровые ошибки в сведениях о местоположении границ ЗУ были исправлены с учетом сложившегося порядка землепользования.
В результате исправления реестровых ошибок в сведениях о местоположении границ ЗУ:
1) в отношении 57-ми ЗУ (с КН 23:42:0708002:6, 23:42:0708002:7, 23:42:0708002:18, 23:42:0708002:128, 23:42:0708002:50, 23:42:0708002:58, 23:42:0708002:69, 23:42:0602025:4, 23:42:0708004:22, 23:42:0708004:549, 23:42:0708004:831, 23:42:0708004:331, 23:42:0708004:265, 23:42:0708004:267, 23:42:0708004:606, 23:42:0708004:350, 23:42:0708004:16, 23:42:0708004:126, 23:42:0708004:465, 23:42:0708004:478, 23:42:0708004:13, 23:42:0708004:502, 23:42:0708004:177, 23:42:0708004:169, 23:42:0708004:329, 23:42:0708004:385, 23:42:0708004:446, 23:42:0708004:377, 23:42:0708004:369, 23:42:0708004:367, 23:42:0708004:362, 23:42:0708004:442, 23:42:0708004:417, 23:42:0708003:656, 23:42:0708004:431, 23:42:0708004:38, 23:42:0708004:114, 23:42:0708004:481, 23:42:0708004:147, 23:42:0708004:736, 23:42:0708004:257, 23:42:0708004:1216, 23:42:0708004:308, 23:42:0708004:852, 23:42:0708004:345, 23:42:0708003:368, 23:42:0708004:334, 23:42:0708003:364, 23:42:0708004:122, 23:42:0708004:850, 23:42:0708004:207, 23:42:0708004:234, 23:42:0708004:59, 23:42:0708004:480, 23:42:0708004:47, 23:42:0708004:741, 23:42:0708004:214) выявлено увеличение площади, сведения о которой относительно данных ЗУ содержатся в ЕГРН, не более чем на предельный минимальный размер ЗУ, установленный правилами землепользования и застройки (в т.ч. не более 10 % от содержащейся в ЕГРН площади), что является следствием уточнения местоположения границ ЗУ в соответствии со сложившимся порядком землепользования, с учетом сведений Плана с/т и сведений ЕГРН о местоположении границ смежных ЗУ;
2) в отношении 55-и ЗУ (с КН 23:42:0708002:587, 23:42:0708004:504, 23:42:0708002:492, 23:42:0708002:41, 23:42:0708002:54, 23:42:0708002:104, 23:42:0708002:121, 23:42:0708002:2, 23:42:0708004:856, 23:42:0708004:77, 23:42:0708004:754, 23:42:0708004:337, 23:42:0708004:24, 23:42:0708004:468, 23:42:0708004:540, 23:42:0708004:536, 23:42:0708004:70, 23:42:0708004:116, 23:42:0708004:166, 23:42:0708004:701, 23:42:0708004:313, 23:42:0708004:311, 23:42:0708004:360, 23:42:0708004:364, 23:42:0708004:462, 23:42:0708003:22, 23:42:0708003:15, 23:42:0708004:528, 23:42:0708004:513, 23:42:0708004:479, 23:42:0708004:846, 23:42:0708004:279, 23:42:0708004:521, 23:42:0708004:282, 23:42:0708004:290, 23:42:0708004:220, 23:42:0708004:217, 23:42:0708004:302, 23:42:0708004:507, 23:42:0708004:19, 23:42:0708004:516, 23:42:0708004:611, 23:42:0708003:352, 23:42:0708004:315, 23:42:0708004:543, 23:42:0708004:3, 23:42:0708004:50,

23:42:0708004:490, 23:42:0708002:607, 23:42:0708002:44, 23:42:0000000:61, 23:42:0708002:76, 23:42:0708002:43, 23:42:0708002:612, 23:42:0708004:55) площадь по отношению к сведениям ЕГРН не изменилась;
3) в отношении 36-ти ЗУ (с КН 23:42:0708002:173, 23:42:0708004:530, 23:42:0708002:571, 23:42:0708002:151, 23:42:0708004:537, 23:42:0708004:338, 23:42:0708004:466, 23:42:0708004:494, 23:42:0708004:275, 23:42:0708004:80, 23:42:0708004:76, 23:42:0708004:129, 23:42:0708004:644, 23:42:0708004:167, 23:42:0708004:176, 23:42:0708004:187, 23:42:0708004:190, 23:42:0708004:866, 23:42:0708004:389, 23:42:0708004:416, 23:42:0708004:425, 23:42:0708004:483, 23:42:0708004:44, 23:42:0708004:849, 23:42:0708004:93, 23:42:0708004:808, 23:42:0708004:538, 23:42:0708004:168, 23:42:0708004:196, 23:42:0708004:1237, 23:42:0708004:1221, 23:42:0708004:489, 23:42:0708004:181, 23:42:0708004:531, 23:42:0708004:154, 23:42:0708004:487) произошло уменьшение площади менее чем на 10% от площади, сведения о которой относительно данных ЗУ содержатся в ЕГРН, что является следствием уточнения местоположения границ ЗУ в соответствии со сложившимся порядком землепользования.
2. В границах садоводческого товарищества выявлен один ЗУ с КН 23:42:0000000:672, который территориально расположен в границах с/т «Южное» и является ЗУ общего назначения на территории ведения гражданами садоводства для собственных нужд. В отношении данного ЗУ в ЕГРН содержатся сведения о местоположении характерных точек границ. При этом, в связи с исправлением реестровых ошибок в сведениях о местоположении границ ЗУ, которые являются смежными с ЗУ с КН 23:42:0000000:672, местоположение границ данного ЗУ также подлежит корректировке. В результате вышеуказанного уточнения площадь ЗУ с КН 23:42:0000000:672 увеличилась с 28758 м2 до 34000 м2 (на величину не более чем 10%).

Доступ к ЗУ, относящимся к с/т «Южное», являющимся объектами ККР, обеспечивается посредством ЗУ с КН 23:42:0000000:672, который является ЗУ общего назначения на территории ведения гражданами садоводства для собственных нужд.
Доступ к ЗУ, относящимся к с/т «Виктория», являющимся объектами ККР, обеспечивается посредством ЗУ с КН 23:42:0708002:978, который является ЗУ общего назначения на территории ведения гражданами садоводства для собственных нужд.
Доступ к ЗУ, относящимся к с/т «Заря», являющимся объектами ККР, обеспечивается посредством ЗУ с КН 23:42:0708003:797, который является ЗУ общего назначения на территории ведения гражданами садоводства для собственных нужд.

Описание местоположения здания, сооружения, объекта незавершенного строительства на земельном участке
1. В результате проведения ККР установлено местоположение 115-ти ОКС (с КН 23:42:0708002:641, 23:42:0708004:558, 23:42:0708002:646, 23:42:0708002:635, 23:42:0708004:593, 23:42:0708004:592, 23:42:0708004:706, 23:42:0708004:796, 23:42:0708004:705, 23:42:0708004:703, 23:42:0708004:588, 23:42:0708004:664, 23:42:0708004:716, 23:42:0708004:658, 23:42:0708004:559, 23:42:0708004:631, 23:42:0708004:714, 23:42:0708004:648, 23:42:0708004:748, 23:42:0708004:598, 23:42:0708004:575, 23:42:0708004:652, 23:42:0708004:731, 23:42:0708004:550, 23:42:0708004:683, 23:42:0708004:625, 23:42:0708004:622, 23:42:0708004:696, 23:42:0708004:722, 23:42:0708004:568, 23:42:0708004:563, 23:42:0708004:556, 23:42:0708004:718, 23:42:0708004:667, 23:42:0708004:657, 23:42:0708004:700, 23:42:0708004:554, 23:42:0708004:761, 23:42:0708004:578, 23:42:0708004:662, 23:42:0708004:724, 23:42:0708004:719, 23:42:0708004:579, 23:42:0708004:743, 23:42:0708004:688, 23:42:0708004:630, 23:42:0708004:583, 23:42:0708004:711, 23:42:0708004:601, 23:42:0708004:704, 23:42:0708004:629, 23:42:0708004:623, 23:42:0708004:671, 23:42:0708004:790, 23:42:0708004:651, 23:42:0708004:727, 23:42:0708004:660, 23:42:0708004:562, 23:42:0708004:582, 23:42:0708004:733, 23:42:0708004:665, 23:42:0708004:635, 23:42:0708004:655, 23:42:0708004:647, 23:42:0708004:661, 23:42:0708004:666, 23:42:0708004:653, 23:42:0708004:777, 23:42:0708004:765, 23:42:0708004:788, 23:42:0708004:577, 23:42:0708004:690, 23:42:0708003:679, 23:42:0708004:595, 23:42:0708004:626, 23:42:0708004:768, 23:42:0708004:576, 23:42:0708004:685, 23:42:0708004:663, 23:42:0708004:557, 23:42:0708004:692, 23:42:0708004:758, 23:42:0708004:786, 23:42:0708004:581, 23:42:0708004:560, 23:42:0708004:678, 23:42:0708004:753, 23:42:0708004:552, 23:42:0708004:693, 23:42:0708004:712, 23:42:0708004:686, 23:42:0708004:656, 23:42:0708004:613, 23:42:0710006:703, 23:42:0708004:668, 23:42:0708004:596, 23:42:0708004:723, 23:42:0708004:669, 23:42:0708004:672, 23:42:0708004:721, 23:42:0708004:567, 23:42:0708004:589, 23:42:0708004:781, 23:42:0708004:564, 23:42:0708004:632, 23:42:0708004:684, 23:42:0708004:691, 23:42:0708004:679, 23:42:0708004:659, 23:42:0708004:627, 23:42:0708004:752, 23:42:0708003:722, 23:42:0708003:708, 23:42:0708003:778, 23:42:0708002:643 В слое =====>>>> [ОКС_исправ], всего объектов [1]:), в отношении которых в ЕГРН отсутствуют сведения об описании местоположения здания на ЗУ (в виде списка координат характерных точек контура). 2. Сведения о 3-х ОКС (с КН 23:42:0708004:702, 23:42:0708004:638, 23:42:0708004:755) не включены в карту-план территории в связи со следующим: - в ЕГРН содержатся сведения об объекте незавершенного строительства с КН 23:42:0708004:702, расположенном на ЗУ с КН 23:42:0708004:18 по адресу: Краснодарский край, г. Ейск, с/т «Южное», надел 1, уч. 10. В отношении объекта незавершенного строительства в ЕГРН отсутствуют сведения об описании местоположения (в виде списка координат характерных точек контура). При выполнении ККР выявлено, что фактически на участке объект незавершенного строительства отсутствует. В этой связи, ОКС с КН 23:42:0708004:702 не включен в состав карты-плана территории в качестве уточняемого; - в ЕГРН содержатся сведения об объекте незавершенного строительства с КН 23:42:0708004:638, расположенном на ЗУ с КН 23:42:0708004:274 по адресу: Краснодарский край, г. Ейск, с/т «Южное», надел 1, уч. 197. В отношении объекта незавершенного строительства в ЕГРН отсутствуют сведения об описании местоположения (в виде списка координат характерных точек контура). При выполнении ККР выявлено, что фактически на участке объект незавершенного строительства отсутствует. В этой связи, ОКС с КН 23:42:0708004:638 не включен в состав карты-плана территории в качестве уточняемого; - в ЕГРН содержатся сведения о 2-хэтажном нежилом здании с КН 23:42:0708004:755 площадью 40,1 кв.м, расположенном на ЗУ с КН 23:42:0708004:354 по адресу: Краснодарский край, г. Ейск, с/т «Южное», надел 1, уч. 262. В отношении здания в ЕГРН отсутствуют сведения об описании местоположения (в виде списка координат характерных точек контура). При выполнении ККР выявлено, что фактически на участке здание с указанными характеристиками отсутствует. В этой связи, ОКС с КН 23:42:0708004:755 не включен в состав карты-плана территории в качестве уточняемого.
Сведения о зданиях, сооружениях, объектах незавершенного строительства, необходимые для исправления реестровых ошибок в сведениях об описании их местоположения
1) В результате проведения ККР осуществлено исправление реестровых ошибок в сведениях местоположении контуров 1-го ОКС (с КН 23:42:0708004:1222). Данные ошибки связаны с несоответствием фактического местоположения зданий и содержащихся в ЕГРН описаний местоположения контуров данных зданий, что квалифицируется как реестровая ошибка.

Сведения о пунктах геодезической сети и средствах измерений

1. Сведения о пунктах геодезической сети:

№ п/п	Вид геодезической сети	Название пункта геодезической сети и тип знака	Система координат пункта геодезической сети	Координаты пункта, м		Дата обследования 19 июня 2025 г.		
						Сведения о состоянии		
				X	Y	наружного знака пункта	центра пункта	марки центра пункта
1	2	3	4	5	6	7	8	9
1	Астрономо-геодезическая сеть 2 класса (ГГС - 2 класса). 2	Выселки, пир., 5.400 м, 1, б/№, Пирамида	МСК 23, зона 1	652 467,46	1 308 223,08	Утрачен	Сохранился	Не обнаружен
2	Геодезическая сеть сгущения 3 класса (ГГС - 3 класса). 3	Большевик, неизвестен, 1 оп, б/№, неизвестен		642 719,20	1 318 684,75			
3	Астрономо-геодезическая сеть 2 класса (ГГС - 2 класса). 2	Глубокая, сигн., 8.000 м, 1, 26, сигнал		669 594,58	1 334 365,45			
4	Геодезическая сеть сгущения 3 класса (ГГС - 3 класса). 3	Лиман, пир., 5.300 м, 58, б/№, пирамида		657 303,90	1 343 739,07	Не обнаружен		

2. Сведения об использованных средствах измерений:

№ п/п	Наименование и обозначение типа средства измерений - прибора (инструмента, аппаратуры)	Заводской или серийный номер средства измерений	Реквизиты свидетельства о поверке прибора (инструмента, аппаратуры) и (или) срок действия поверки
1	2	3	4
1	Аппаратура геодезическая спутниковая PrinCe i80 Pro	4188266	Свидетельство о поверке № С-ЕВЕ/10-02-2025/409027546 от 10.02.2025 г.
2	Тахеометры электронные SOUTH N3	287437	Свидетельство о поверке № С-ДЭМ/28-11-2024/392262315 от 28.11.2024 г.

Сведения об уточняемых земельных участках

1. Сведения о характерных точках границ уточняемого земельного участка с кадастровым номером 23:42:0708002:1 :

Система координат МСК-23, зона 1 (23) Зона № 1

Обозначение характерных точек границ	Координаты, м				Метод определения координат	Формулы, примененные для расчета средней квадратической погрешности определения координат характерных точек границ (Mt), с подставленными в такие формулы значениями и итоговые (вычисленные) значения Mt, м	Описание закрепления точки
	содержатся в Едином государственном реестре недвижимости		определены в результате выполнения комплексных кадастровых работ				
	X	Y	X	Y			
1	2	3	4	5	6	7	8
1355	—	—	658 761,50	1 323 405,08	Метод спутниковых геодезических измерений (определений)	0,10	Временный межевой знак
н440У	—	—	658 761,60	1 323 425,08		√(0,1^2 + 0,1^2) = 0,10	—
н4026У	—	—	658 736,60	1 323 425,20			
н4027У	—	—	658 736,50	1 323 405,19			Временный межевой знак
1355	—	—	658 761,50	1 323 405,08		0,10	

2. Сведения о частях границ уточняемого земельного участка с кадастровым номером 23:42:0708002:1 :

Обозначение части границ		Горизонтальное проложение (S), м	Описание прохождения части границ	Сведения о согласовании местоположения границ (согласовано/спорное)
от т.	до т.			
1	2	3	4	5
1355	н440У	20,00	—	согласовано
н440У	н4026У	25,00		
н4026У	н4027У	20,01		
н4027У	1355	25,00		

3. Сведения о характеристиках уточняемого земельного участка с кадастровым номером 23:42:0708002:1 :

№ п/п	Наименование характеристики земельного участка	Значение характеристики
1	2	3

1	2	3
1.	Адрес земельного участка	—
1.1.	Сведения о местоположении земельного участка (при отсутствии адреса) в структурированном в соответствии с федеральной информационной адресной системой виде	Российская Федерация, Краснодарский край, Ейский р-н, Ейск г
1.2.	Дополнительные сведения о местоположении земельного участка	—
2.	Площадь земельного участка ± величина погрешности определения (вычисления) площади (Р ± ΔР), м²	500 ± 8,00
3.	Формула, примененная для вычисления предельной погрешности определения площади земельного участка, с подставленными значениями и итоговые (вычисленные) значения	3,5*0,1*√(500) = 8
4.	Площадь земельного участка согласно сведениям Единого государственного реестра недвижимости (Ркад), м²	500,00
5.	Оценка расхождения Р и Ркад (Р - Ркад), м²	0
6.	Предельный минимальный и максимальный размеры земельного участка (Рмин и Рмакс), м²	Рмин = 300 Рмакс = —
7.	Вид (виды) разрешенного использования	Для ведения садоводства
7.1.	Дополнительные сведения об использовании земельного участка	—
8.	Кадастровый или иной государственный учетный номер (инвентарный) здания, сооружения, объекта незавершенного строительства, расположенного на земельном участке	—
9.	Сведения о земельных участках (землях общего пользования, территории общего пользования), посредством которых обеспечивается доступ	23:42:0708002:978
10.	Иные сведения	Установление границ производилось на основании сведений, содержащихся на чертеже садово-огороднического товарищества «с/т «Виктория»» с учетом фактической ситуации на местности. В результате уточнения описания местоположения границ ЗУ 23:42:0708002:1, площадь данного ЗУ не изменилась по сравнению со сведениями о площади, содержащимися в ЕГРН. Доступ к ЗУ обеспечивается посредством ЗУ с КН 23:42:0708002:978, который является ЗУ общего назначения на территории ведения гражданами садоводства для собственных нужд.
4. Пояснения к сведениям об уточняемом земельном участке с кадастровым номером 23:42:0708002:1 :		
1.	—	

1. Сведения о характерных точках границ уточняемого земельного участка с кадастровым номером 23:42:0708002:9 :

Система координат МСК-23, зона 1 (23) Зона № 1

Обозначение характерных точек границ	Координаты, м				Метод определения координат	Формулы, примененные для расчета средней квадратической погрешности определения координат характерных точек границ (Mt), с подставленными в такие формулы значениями и итоговые (вычисленные) значения Mt, м	Описание закрепления точки
	содержатся в Едином государственном реестре недвижимости		определены в результате выполнения комплексных кадастровых работ				
	X	Y	X	Y			
1	2	3	4	5	6	7	8
н4002У	—	—	658 622,90	1 323 525,58	Метод спутниковых геодезических измерений (определений)	√(0,1^2 + 0,1^2) = 0,10	—
570	—	—	658 623,40	1 323 546,14		0,10	
736	—	—	658 598,70	1 323 546,37			
н452У	—	—	658 597,66	1 323 525,82		√(0,1^2 + 0,1^2) = 0,10	
н4002У	—	—	658 622,90	1 323 525,58			

2. Сведения о частях границ уточняемого земельного участка с кадастровым номером 23:42:0708002:9 :

Обозначение части границ		Горизонтальное проложение (S), м	Описание прохождения части границ	Сведения о согласовании местоположения границ (согласовано/спорное)
от т.	до т.			
1	2	3	4	5
н4002У	570	20,57	—	согласовано
570	736	24,70		
736	н452У	20,58		
н452У	н4002У	25,24		

3. Сведения о характеристиках уточняемого земельного участка с кадастровым номером 23:42:0708002:9 :

№ п/п	Наименование характеристики земельного участка	Значение характеристики
1	2	3

1	2	3
1.	Адрес земельного участка	—
1.1.	Сведения о местоположении земельного участка (при отсутствии адреса) в структурированном в соответствии с федеральной информационной адресной системой виде	Российская Федерация, Краснодарский край, Ейский р-н, Ейск г, Виктория снт, д 101
1.2.	Дополнительные сведения о местоположении земельного участка	—
2.	Площадь земельного участка ± величина погрешности определения (вычисления) площади (Р ± ΔР), м²	513 ± 8,00
3.	Формула, примененная для вычисления предельной погрешности определения площади земельного участка, с подставленными значениями и итоговые (вычисленные) значения	3,5*0,1*√(513) = 8
4.	Площадь земельного участка согласно сведениям Единого государственного реестра недвижимости (Ркад), м²	500,00
5.	Оценка расхождения Р и Ркад (Р - Ркад), м²	13
6.	Предельный минимальный и максимальный размеры земельного участка (Рмин и Рмакс), м²	Рмин = 300 Рмакс = —
7.	Вид (виды) разрешенного использования	Земельные участки садоводческих товариществ
7.1.	Дополнительные сведения об использовании земельного участка	—
8.	Кадастровый или иной государственный учетный номер (инвентарный) здания, сооружения, объекта незавершенного строительства, расположенного на земельном участке	—
9.	Сведения о земельных участках (землях общего пользования, территории общего пользования), посредством которых обеспечивается доступ	23:42:0708002:978
10.	Иные сведения	Установление границ производилось на основании сведений, содержащихся на чертеже садово-огороднического товарищества «с/т «Виктория»» с учетом фактической ситуации на местности. В результате уточнения описания местоположения границ ЗУ 23:42:0708002:9 произошло увеличение площади данного ЗУ в пределах минимального размера ЗУ, установленного ПЗЗ Ейского г/п Ейского р-на (в т.ч. не более 10 % от содержащейся в ЕГРН площади), что допускается в соответствии с п.2. ч.3 ст.42.8 Федерального закона от 24.07.2007 № 221-ФЗ. Доступ к ЗУ обеспечивается посредством ЗУ с КН 23:42:0708002:978, который является ЗУ общего назначения на территории ведения гражданами садоводства для собственных нужд.
4. Пояснения к сведениям об уточняемом земельном участке с кадастровым номером 23:42:0708002:9 :		
1.	—	

1. Сведения о характерных точках границ уточняемого земельного участка с кадастровым номером 23:42:0708002:12 :

Система координат МСК-23, зона 1 (23) Зона № 1

Обозначение характерных точек границ	Координаты, м				Метод определения координат	Формулы, примененные для расчета средней квадратической погрешности определения координат характерных точек границ (Mt), с подставленными в такие формулы значениями и итоговые (вычисленные) значения Mt, м	Описание закрепления точки
	содержатся в Едином государственном реестре недвижимости		определены в результате выполнения комплексных кадастровых работ				
	X	Y	X	Y			
1	2	3	4	5	6	7	8
н477У	—	—	658 652,13	1 323 485,58	Метод спутниковых геодезических измерений (определений)	√(0,1^2 + 0,1^2) = 0,10	—
709	—	—	658 652,12	1 323 505,82		0,10	Временный межевой знак
н3972У	—	—	658 627,39	1 323 505,84		√(0,1^2 + 0,1^2) = 0,10	
н3973У	—	—	658 627,13	1 323 485,70			—
н477У	—	—	658 652,13	1 323 485,58			

2. Сведения о частях границ уточняемого земельного участка с кадастровым номером 23:42:0708002:12 :

Обозначение части границ		Горизонтальное проложение (S), м	Описание прохождения части границ	Сведения о согласовании местоположения границ (согласовано/спорное)
от т.	до т.			
1	2	3	4	5
н477У	709	20,24	—	согласовано
709	н3972У	24,73		
н3972У	н3973У	20,14		
н3973У	н477У	25,00		

3. Сведения о характеристиках уточняемого земельного участка с кадастровым номером 23:42:0708002:12 :

№ п/п	Наименование характеристики земельного участка	Значение характеристики
1	2	3

1	2	3
1.	Адрес земельного участка	—
1.1.	Сведения о местоположении земельного участка (при отсутствии адреса) в структурированном в соответствии с федеральной информационной адресной системой виде	Российская Федерация, Краснодарский край, Ейский р-н, Ейск г, Виктория снт, уч 104
1.2.	Дополнительные сведения о местоположении земельного участка	—
2.	Площадь земельного участка ± величина погрешности определения (вычисления) площади (Р ± ΔР), м²	502 ± 8,00
3.	Формула, примененная для вычисления предельной погрешности определения площади земельного участка, с подставленными значениями и итоговые (вычисленные) значения	3,5*0,1*√(502) = 8
4.	Площадь земельного участка согласно сведениям Единого государственного реестра недвижимости (Ркад), м²	500,00
5.	Оценка расхождения Р и Ркад (Р - Ркад), м²	2
6.	Предельный минимальный и максимальный размеры земельного участка (Рмин и Рмакс), м²	Рмин = 300 Рмакс = —
7.	Вид (виды) разрешенного использования	Земельные участки садоводческих товариществ
7.1.	Дополнительные сведения об использовании земельного участка	—
8.	Кадастровый или иной государственный учетный номер (инвентарный) здания, сооружения, объекта незавершенного строительства, расположенного на земельном участке	—
9.	Сведения о земельных участках (землях общего пользования, территории общего пользования), посредством которых обеспечивается доступ	23:42:0708002:978
10.	Иные сведения	Установление границ производилось на основании сведений, содержащихся на чертеже садово-огороднического товарищества «с/т «Виктория»» с учетом фактической ситуации на местности. В результате уточнения описания местоположения границ ЗУ 23:42:0708002:12 произошло увеличение площади данного ЗУ в пределах минимального размера ЗУ, установленного ПЗЗ Ейского г/п Ейского р-на (в т.ч. не более 10 % от содержащейся в ЕГРН площади), что допускается в соответствии с п.2. ч.3 ст.42.8 Федерального закона от 24.07.2007 № 221-ФЗ. Доступ к ЗУ обеспечивается посредством ЗУ с КН 23:42:0708002:978, который является ЗУ общего назначения на территории ведения гражданами садоводства для собственных нужд.
4. Пояснения к сведениям об уточняемом земельном участке с кадастровым номером 23:42:0708002:12 :		
1.	—	

1. Сведения о характерных точках границ уточняемого земельного участка с кадастровым номером 23:42:0708002:13 :

Система координат МСК-23, зона 1 (23) Зона № 1

Обозначение характерных точек границ	Координаты, м				Метод определения координат	Формулы, примененные для расчета средней квадратической погрешности определения координат характерных точек границ (Mt), с подставленными в такие формулы значениями и итоговые (вычисленные) значения Mt, м	Описание закрепления точки
	содержатся в Едином государственном реестре недвижимости		определены в результате выполнения комплексных кадастровых работ				
	X	Y	X	Y			
1	2	3	4	5	6	7	8
н514У	—	—	658 622,19	1 323 485,70	Метод спутниковых геодезических измерений (определений)	√(0,1^2 + 0,1^2) = 0,10	—
н4001У	—	—	658 622,29	1 323 505,70			
н697У	—	—	658 597,29	1 323 505,82			
н645У	—	—	658 597,19	1 323 485,82			
н514У	—	—	658 622,19	1 323 485,70			

2. Сведения о частях границ уточняемого земельного участка с кадастровым номером 23:42:0708002:13 :

Обозначение части границ		Горизонтальное проложение (S), м	Описание прохождения части границ	Сведения о согласовании местоположения границ (согласовано/спорное)
от т.	до т.			
1	2	3	4	5
н514У	н4001У	20,00	—	согласовано
н4001У	н697У	25,00		
н697У	н645У	20,00		
н645У	н514У	25,00		

3. Сведения о характеристиках уточняемого земельного участка с кадастровым номером 23:42:0708002:13 :

№ п/п	Наименование характеристики земельного участка	Значение характеристики
1	2	3

1	2	3
1.	Адрес земельного участка	—
1.1.	Сведения о местоположении земельного участка (при отсутствии адреса) в структурированном в соответствии с федеральной информационной адресной системой виде	Российская Федерация, Краснодарский край, Ейский р-н, Ейск г, Виктория снт, д 105
1.2.	Дополнительные сведения о местоположении земельного участка	—
2.	Площадь земельного участка ± величина погрешности определения (вычисления) площади (Р ± ΔР), м²	500 ± 8,00
3.	Формула, примененная для вычисления предельной погрешности определения площади земельного участка, с подставленными значениями и итоговые (вычисленные) значения	3,5*0,1*√(500) = 8
4.	Площадь земельного участка согласно сведениям Единого государственного реестра недвижимости (Ркад), м²	500,00
5.	Оценка расхождения Р и Ркад (Р - Ркад), м²	0
6.	Предельный минимальный и максимальный размеры земельного участка (Рмин и Рмакс), м²	Рмин = 300 Рмакс = —
7.	Вид (виды) разрешенного использования	Земельные участки садоводческих товариществ
7.1.	Дополнительные сведения об использовании земельного участка	—
8.	Кадастровый или иной государственный учетный номер (инвентарный) здания, сооружения, объекта незавершенного строительства, расположенного на земельном участке	—
9.	Сведения о земельных участках (землях общего пользования, территории общего пользования), посредством которых обеспечивается доступ	23:42:0708002:978
10.	Иные сведения	Установление границ производилось на основании сведений, содержащихся на чертеже садово-огороднического товарищества «с/т «Виктория»» с учетом фактической ситуации на местности. В результате уточнения описания местоположения границ ЗУ 23:42:0708002:13, площадь данного ЗУ не изменилась по сравнению со сведениями о площади, содержащимися в ЕГРН. Доступ к ЗУ обеспечивается посредством ЗУ с КН 23:42:0708002:978, который является ЗУ общего назначения на территории ведения гражданами садоводства для собственных нужд.
4. Пояснения к сведениям об уточняемом земельном участке с кадастровым номером 23:42:0708002:13 :		
1.	—	

1. Сведения о характерных точках границ уточняемого земельного участка с кадастровым номером 23:42:0708002:14 :

Система координат МСК-23, зона 1 (23) Зона № 1

Обозначение характерных точек границ	Координаты, м				Метод определения координат	Формулы, примененные для расчета средней квадратической погрешности определения координат характерных точек границ (Mt), с подставленными в такие формулы значениями и итоговые (вычисленные) значения Mt, м	Описание закрепления точки
	содержатся в Едином государственном реестре недвижимости		определены в результате выполнения комплексных кадастровых работ				
	X	Y	X	Y			
1	2	3	4	5	6	7	8
1368	—	—	658 651,96	1 323 465,50	Метод спутниковых геодезических измерений (определений)	0,10	Закрепление отсутствует
н477У	—	—	658 652,13	1 323 485,58		√(0,1^2 + 0,1^2) = 0,10	—
н3973У	—	—	658 627,13	1 323 485,70			
н3974У	—	—	658 627,04	1 323 465,69			Закрепление отсутствует
1368	—	—	658 651,96	1 323 465,50		0,10	

2. Сведения о частях границ уточняемого земельного участка с кадастровым номером 23:42:0708002:14 :

Обозначение части границ		Горизонтальное проложение (S), м	Описание прохождения части границ	Сведения о согласовании местоположения границ (согласовано/спорное)
от т.	до т.			
1	2	3	4	5
1368	н477У	20,08	—	согласовано
н477У	н3973У	25,00		
н3973У	н3974У	20,01		
н3974У	1368	24,92		

3. Сведения о характеристиках уточняемого земельного участка с кадастровым номером 23:42:0708002:14 :

№ п/п	Наименование характеристики земельного участка	Значение характеристики
1	2	3

1	2	3
1.	Адрес земельного участка	—
1.1.	Сведения о местоположении земельного участка (при отсутствии адреса) в структурированном в соответствии с федеральной информационной адресной системой виде	Российская Федерация, Краснодарский край, Ейский р-н, Ейск г, Виктория снт, уч 106
1.2.	Дополнительные сведения о местоположении земельного участка	—
2.	Площадь земельного участка ± величина погрешности определения (вычисления) площади (Р ± ΔР), м²	500 ± 8,00
3.	Формула, примененная для вычисления предельной погрешности определения площади земельного участка, с подставленными значениями и итоговые (вычисленные) значения	3,5*0,1*√(500) = 8
4.	Площадь земельного участка согласно сведениям Единого государственного реестра недвижимости (Ркад), м²	500,00
5.	Оценка расхождения Р и Ркад (Р - Ркад), м²	0
6.	Предельный минимальный и максимальный размеры земельного участка (Рмин и Рмакс), м²	Рмин = 300 Рмакс = —
7.	Вид (виды) разрешенного использования	Земельные участки садоводческих товариществ
7.1.	Дополнительные сведения об использовании земельного участка	—
8.	Кадастровый или иной государственный учетный номер (инвентарный) здания, сооружения, объекта незавершенного строительства, расположенного на земельном участке	—
9.	Сведения о земельных участках (землях общего пользования, территории общего пользования), посредством которых обеспечивается доступ	23:42:0708002:978
10.	Иные сведения	Установление границ производилось на основании сведений, содержащихся на чертеже садово-огороднического товарищества «с/т «Виктория»» с учетом фактической ситуации на местности. В результате уточнения описания местоположения границ ЗУ 23:42:0708002:14, площадь данного ЗУ не изменилась по сравнению со сведениями о площади, содержащимися в ЕГРН. Доступ к ЗУ обеспечивается посредством ЗУ с КН 23:42:0708002:978, который является ЗУ общего назначения на территории ведения гражданами садоводства для собственных нужд.
4. Пояснения к сведениям об уточняемом земельном участке с кадастровым номером 23:42:0708002:14 :		
1.	—	

1. Сведения о характерных точках границ уточняемого земельного участка с кадастровым номером 23:42:0708002:15 :

Система координат МСК-23, зона 1 (23) Зона № 1

Обозначение характерных точек границ	Координаты, м				Метод определения координат	Формулы, примененные для расчета средней квадратической погрешности определения координат характерных точек границ (Mt), с подставленными в такие формулы значениями и итоговые (вычисленные) значения Mt, м	Описание закрепления точки
	содержатся в Едином государственном реестре недвижимости		определены в результате выполнения комплексных кадастровых работ				
	X	Y	X	Y			
1	2	3	4	5	6	7	8
н3999У	—	—	658 622,09	1 323 465,70	Метод спутниковых геодезических измерений (определений)	√(0,1^2 + 0,1^2) = 0,10	—
н514У	—	—	658 622,19	1 323 485,70			
н645У	—	—	658 597,19	1 323 485,82			
н617У	—	—	658 597,09	1 323 465,82			
н3999У	—	—	658 622,09	1 323 465,70			

2. Сведения о частях границ уточняемого земельного участка с кадастровым номером 23:42:0708002:15 :

Обозначение части границ		Горизонтальное проложение (S), м	Описание прохождения части границ	Сведения о согласовании местоположения границ (согласовано/спорное)
от т.	до т.			
1	2	3	4	5
н3999У	н514У	20,00	—	согласовано
н514У	н645У	25,00		
н645У	н617У	20,00		
н617У	н3999У	25,00		

3. Сведения о характеристиках уточняемого земельного участка с кадастровым номером 23:42:0708002:15 :

№ п/п	Наименование характеристики земельного участка	Значение характеристики
1	2	3

1	2	3
1.	Адрес земельного участка	—
1.1.	Сведения о местоположении земельного участка (при отсутствии адреса) в структурированном в соответствии с федеральной информационной адресной системой виде	Российская Федерация, Краснодарский край, Ейский р-н, Ейск г, Виктория снт, д 107
1.2.	Дополнительные сведения о местоположении земельного участка	—
2.	Площадь земельного участка ± величина погрешности определения (вычисления) площади (Р ± ΔР), м²	500 ± 8,00
3.	Формула, примененная для вычисления предельной погрешности определения площади земельного участка, с подставленными значениями и итоговые (вычисленные) значения	3,5*0,1*√(500) = 8
4.	Площадь земельного участка согласно сведениям Единого государственного реестра недвижимости (Ркад), м²	500,00
5.	Оценка расхождения Р и Ркад (Р - Ркад), м²	0
6.	Предельный минимальный и максимальный размеры земельного участка (Рмин и Рмакс), м²	Рмин = 300 Рмакс = —
7.	Вид (виды) разрешенного использования	Земельные участки садоводческих товариществ
7.1.	Дополнительные сведения об использовании земельного участка	—
8.	Кадастровый или иной государственный учетный номер (инвентарный) здания, сооружения, объекта незавершенного строительства, расположенного на земельном участке	—
9.	Сведения о земельных участках (землях общего пользования, территории общего пользования), посредством которых обеспечивается доступ	23:42:0708002:978
10.	Иные сведения	Установление границ производилось на основании сведений, содержащихся на чертеже садово-огороднического товарищества «с/т «Виктория»» с учетом фактической ситуации на местности. В результате уточнения описания местоположения границ ЗУ 23:42:0708002:15, площадь данного ЗУ не изменилась по сравнению со сведениями о площади, содержащимися в ЕГРН. Доступ к ЗУ обеспечивается посредством ЗУ с КН 23:42:0708002:978, который является ЗУ общего назначения на территории ведения гражданами садоводства для собственных нужд.
4. Пояснения к сведениям об уточняемом земельном участке с кадастровым номером 23:42:0708002:15 :		
1.	—	

1. Сведения о характерных точках границ уточняемого земельного участка с кадастровым номером 23:42:0708002:19 :

Система координат МСК-23, зона 1 (23) Зона № 1

Обозначение характерных точек границ	Координаты, м				Метод определения координат	Формулы, примененные для расчета средней квадратической погрешности определения координат характерных точек границ (Mt), с подставленными в такие формулы значениями и итоговые (вычисленные) значения Mt, м	Описание закрепления точки
	содержатся в Едином государственном реестре недвижимости		определены в результате выполнения комплексных кадастровых работ				
	X	Y	X	Y			
1	2	3	4	5	6	7	8
н474У	—	—	658 651,83	1 323 425,58	Метод спутниковых геодезических измерений (определений)	√(0,1^2 + 0,1^2) = 0,10	—
1367	—	—	658 651,86	1 323 445,51		0,10	Закрепление отсутствует
н3975У	—	—	658 626,74	1 323 445,72		√(0,1^2 + 0,1^2) = 0,10	
н3976У	—	—	658 626,83	1 323 425,70			—
н474У	—	—	658 651,83	1 323 425,58			

2. Сведения о частях границ уточняемого земельного участка с кадастровым номером 23:42:0708002:19 :

Обозначение части границ		Горизонтальное проложение (S), м	Описание прохождения части границ	Сведения о согласовании местоположения границ (согласовано/спорное)
от т.	до т.			
1	2	3	4	5
н474У	1367	19,93	—	согласовано
1367	н3975У	25,12		
н3975У	н3976У	20,02		
н3976У	н474У	25,00		

3. Сведения о характеристиках уточняемого земельного участка с кадастровым номером 23:42:0708002:19 :

№ п/п	Наименование характеристики земельного участка	Значение характеристики
1	2	3

1	2	3
1.	Адрес земельного участка	—
1.1.	Сведения о местоположении земельного участка (при отсутствии адреса) в структурированном в соответствии с федеральной информационной адресной системой виде	Российская Федерация, Краснодарский край, Ейский р-н, Ейск г, Виктория снт, уч 110
1.2.	Дополнительные сведения о местоположении земельного участка	—
2.	Площадь земельного участка ± величина погрешности определения (вычисления) площади (Р ± ΔР), м²	501 ± 8,00
3.	Формула, примененная для вычисления предельной погрешности определения площади земельного участка, с подставленными значениями и итоговые (вычисленные) значения	3,5*0,1*√(501) = 8
4.	Площадь земельного участка согласно сведениям Единого государственного реестра недвижимости (Ркад), м²	500,00
5.	Оценка расхождения Р и Ркад (Р - Ркад), м²	1
6.	Предельный минимальный и максимальный размеры земельного участка (Рмин и Рмакс), м²	Рмин = 300 Рмакс = —
7.	Вид (виды) разрешенного использования	Земельные участки садоводческих товариществ
7.1.	Дополнительные сведения об использовании земельного участка	—
8.	Кадастровый или иной государственный учетный номер (инвентарный) здания, сооружения, объекта незавершенного строительства, расположенного на земельном участке	—
9.	Сведения о земельных участках (землях общего пользования, территории общего пользования), посредством которых обеспечивается доступ	23:42:0708002:978
10.	Иные сведения	Установление границ производилось на основании сведений, содержащихся на чертеже садово-огороднического товарищества «с/т «Виктория»» с учетом фактической ситуации на местности. В результате уточнения описания местоположения границ ЗУ 23:42:0708002:19 произошло увеличение площади данного ЗУ в пределах минимального размера ЗУ, установленного ПЗЗ Ейского г/п Ейского р-на (в т.ч. не более 10 % от содержащейся в ЕГРН площади), что допускается в соответствии с п.2. ч.3 ст.42.8 Федерального закона от 24.07.2007 № 221-ФЗ. Доступ к ЗУ обеспечивается посредством ЗУ с КН 23:42:0708002:978, который является ЗУ общего назначения на территории ведения гражданами садоводства для собственных нужд.
4. Пояснения к сведениям об уточняемом земельном участке с кадастровым номером 23:42:0708002:19 :		
1.	—	

1. Сведения о характерных точках границ уточняемого земельного участка с кадастровым номером 23:42:0708002:21 :

Система координат МСК-23, зона 1 (23) Зона № 1

Обозначение характерных точек границ	Координаты, м				Метод определения координат	Формулы, примененные для расчета средней квадратической погрешности определения координат характерных точек границ (Mt), с подставленными в такие формулы значениями и итоговые (вычисленные) значения Mt, м	Описание закрепления точки
	содержатся в Едином государственном реестре недвижимости		определены в результате выполнения комплексных кадастровых работ				
	X	Y	X	Y			
1	2	3	4	5	6	7	8
н490У	—	—	658 651,73	1 323 405,58	Метод спутниковых геодезических измерений (определений)	√(0,1^2 + 0,1^2) = 0,10	—
н474У	—	—	658 651,83	1 323 425,58			
н3976У	—	—	658 626,83	1 323 425,70			
н3977У	—	—	658 626,73	1 323 405,70			
н490У	—	—	658 651,73	1 323 405,58			

2. Сведения о частях границ уточняемого земельного участка с кадастровым номером 23:42:0708002:21 :

Обозначение части границ		Горизонтальное проложение (S), м	Описание прохождения части границ	Сведения о согласовании местоположения границ (согласовано/спорное)
от т.	до т.			
1	2	3	4	5
н490У	н474У	20,00	—	согласовано
н474У	н3976У	25,00		
н3976У	н3977У	20,00		
н3977У	н490У	25,00		

3. Сведения о характеристиках уточняемого земельного участка с кадастровым номером 23:42:0708002:21 :

№ п/п	Наименование характеристики земельного участка	Значение характеристики
1	2	3

1	2	3
1.	Адрес земельного участка	—
1.1.	Сведения о местоположении земельного участка (при отсутствии адреса) в структурированном в соответствии с федеральной информационной адресной системой виде	Российская Федерация, Краснодарский край, Ейский р-н, Ейск г, Виктория снт, д 112
1.2.	Дополнительные сведения о местоположении земельного участка	—
2.	Площадь земельного участка ± величина погрешности определения (вычисления) площади (Р ± ΔР), м²	500 ± 8,00
3.	Формула, примененная для вычисления предельной погрешности определения площади земельного участка, с подставленными значениями и итоговые (вычисленные) значения	3,5*0,1*√(500) = 8
4.	Площадь земельного участка согласно сведениям Единого государственного реестра недвижимости (Ркад), м²	500,00
5.	Оценка расхождения Р и Ркад (Р - Ркад), м²	0
6.	Предельный минимальный и максимальный размеры земельного участка (Рмин и Рмакс), м²	Рмин = 300 Рмакс = —
7.	Вид (виды) разрешенного использования	Земельные участки садоводческих товариществ
7.1.	Дополнительные сведения об использовании земельного участка	—
8.	Кадастровый или иной государственный учетный номер (инвентарный) здания, сооружения, объекта незавершенного строительства, расположенного на земельном участке	—
9.	Сведения о земельных участках (землях общего пользования, территории общего пользования), посредством которых обеспечивается доступ	23:42:0708002:978
10.	Иные сведения	Установление границ производилось на основании сведений, содержащихся на чертеже садово-огороднического товарищества «с/т «Виктория»» с учетом фактической ситуации на местности. В результате уточнения описания местоположения границ ЗУ 23:42:0708002:21, площадь данного ЗУ не изменилась по сравнению со сведениями о площади, содержащимися в ЕГРН. Доступ к ЗУ обеспечивается посредством ЗУ с КН 23:42:0708002:978, который является ЗУ общего назначения на территории ведения гражданами садоводства для собственных нужд.
4. Пояснения к сведениям об уточняемом земельном участке с кадастровым номером 23:42:0708002:21 :		
1.	—	

1. Сведения о характерных точках границ уточняемого земельного участка с кадастровым номером 23:42:0708002:22 :

Система координат МСК-23, зона 1 (23) Зона № 1

Обозначение характерных точек границ	Координаты, м				Метод определения координат	Формулы, примененные для расчета средней квадратической погрешности определения координат характерных точек границ (Mt), с подставленными в такие формулы значениями и итоговые (вычисленные) значения Mt, м	Описание закрепления точки
	содержатся в Едином государственном реестре недвижимости		определены в результате выполнения комплексных кадастровых работ				
	X	Y	X	Y			
1	2	3	4	5	6	7	8
н3996У	—	—	658 621,79	1 323 405,70	Метод спутниковых геодезических измерений (определений)	√(0,1^2 + 0,1^2) = 0,10	—
н3997У	—	—	658 621,89	1 323 425,70			
н695У	—	—	658 596,89	1 323 425,82			
н577У	—	—	658 596,79	1 323 405,82			
н3996У	—	—	658 621,79	1 323 405,70			

2. Сведения о частях границ уточняемого земельного участка с кадастровым номером 23:42:0708002:22 :

Обозначение части границ		Горизонтальное проложение (S), м	Описание прохождения части границ	Сведения о согласовании местоположения границ (согласовано/спорное)
от т.	до т.			
1	2	3	4	5
н3996У	н3997У	20,00	—	согласовано
н3997У	н695У	25,00		
н695У	н577У	20,00		
н577У	н3996У	25,00		

3. Сведения о характеристиках уточняемого земельного участка с кадастровым номером 23:42:0708002:22 :

№ п/п	Наименование характеристики земельного участка	Значение характеристики
1	2	3

1	2	3
1.	Адрес земельного участка	—
1.1.	Сведения о местоположении земельного участка (при отсутствии адреса) в структурированном в соответствии с федеральной информационной адресной системой виде	Российская Федерация, Краснодарский край, Ейский р-н, Ейск г, Виктория снт, д 113
1.2.	Дополнительные сведения о местоположении земельного участка	—
2.	Площадь земельного участка ± величина погрешности определения (вычисления) площади (Р ± ΔР), м²	500 ± 8,00
3.	Формула, примененная для вычисления предельной погрешности определения площади земельного участка, с подставленными значениями и итоговые (вычисленные) значения	3,5*0,1*√(500) = 8
4.	Площадь земельного участка согласно сведениям Единого государственного реестра недвижимости (Ркад), м²	500,00
5.	Оценка расхождения Р и Ркад (Р - Ркад), м²	0
6.	Предельный минимальный и максимальный размеры земельного участка (Рмин и Рмакс), м²	Рмин = 300 Рмакс = —
7.	Вид (виды) разрешенного использования	Земельные участки садоводческих товариществ
7.1.	Дополнительные сведения об использовании земельного участка	—
8.	Кадастровый или иной государственный учетный номер (инвентарный) здания, сооружения, объекта незавершенного строительства, расположенного на земельном участке	—
9.	Сведения о земельных участках (землях общего пользования, территории общего пользования), посредством которых обеспечивается доступ	23:42:0708002:978
10.	Иные сведения	Установление границ производилось на основании сведений, содержащихся на чертеже садово-огороднического товарищества «с/т «Виктория»» с учетом фактической ситуации на местности. В результате уточнения описания местоположения границ ЗУ 23:42:0708002:22, площадь данного ЗУ не изменилась по сравнению со сведениями о площади, содержащимися в ЕГРН. Доступ к ЗУ обеспечивается посредством ЗУ с КН 23:42:0708002:978, который является ЗУ общего назначения на территории ведения гражданами садоводства для собственных нужд.
4. Пояснения к сведениям об уточняемом земельном участке с кадастровым номером 23:42:0708002:22 :		
1.	—	

1. Сведения о характерных точках границ уточняемого земельного участка с кадастровым номером 23:42:0708002:23 :

Система координат МСК-23, зона 1 (23) Зона № 1

Обозначение характерных точек границ	Координаты, м				Метод определения координат	Формулы, примененные для расчета средней квадратической погрешности определения координат характерных точек границ (Mt), с подставленными в такие формулы значениями и итоговые (вычисленные) значения Mt, м	Описание закрепления точки
	содержатся в Едином государственном реестре недвижимости		определены в результате выполнения комплексных кадастровых работ				
	X	Y	X	Y			
1	2	3	4	5	6	7	8
н425У	—	—	658 651,63	1 323 385,58	Метод спутниковых геодезических измерений (определений)	√(0,1^2 + 0,1^2) = 0,10	—
н490У	—	—	658 651,73	1 323 405,58			
н3977У	—	—	658 626,73	1 323 405,70			
н3978У	—	—	658 626,63	1 323 385,70			
н425У	—	—	658 651,63	1 323 385,58			

2. Сведения о частях границ уточняемого земельного участка с кадастровым номером 23:42:0708002:23 :

Обозначение части границ		Горизонтальное проложение (S), м	Описание прохождения части границ	Сведения о согласовании местоположения границ (согласовано/спорное)
от т.	до т.			
1	2	3	4	5
н425У	н490У	20,00	—	согласовано
н490У	н3977У	25,00		
н3977У	н3978У	20,00		
н3978У	н425У	25,00		

3. Сведения о характеристиках уточняемого земельного участка с кадастровым номером 23:42:0708002:23 :

№ п/п	Наименование характеристики земельного участка	Значение характеристики
1	2	3

1	2	3
1.	Адрес земельного участка	—
1.1.	Сведения о местоположении земельного участка (при отсутствии адреса) в структурированном в соответствии с федеральной информационной адресной системой виде	Российская Федерация, Краснодарский край, Ейский р-н, Ейск г, Виктория снт, уч 114
1.2.	Дополнительные сведения о местоположении земельного участка	—
2.	Площадь земельного участка ± величина погрешности определения (вычисления) площади (Р ± ΔР), м²	500 ± 8,00
3.	Формула, примененная для вычисления предельной погрешности определения площади земельного участка, с подставленными значениями и итоговые (вычисленные) значения	3,5*0,1*√(500) = 8
4.	Площадь земельного участка согласно сведениям Единого государственного реестра недвижимости (Ркад), м²	500,00
5.	Оценка расхождения Р и Ркад (Р - Ркад), м²	0
6.	Предельный минимальный и максимальный размеры земельного участка (Рмин и Рмакс), м²	Рмин = 300 Рмакс = —
7.	Вид (виды) разрешенного использования	Земельные участки садоводческих товариществ
7.1.	Дополнительные сведения об использовании земельного участка	—
8.	Кадастровый или иной государственный учетный номер (инвентарный) здания, сооружения, объекта незавершенного строительства, расположенного на земельном участке	—
9.	Сведения о земельных участках (землях общего пользования, территории общего пользования), посредством которых обеспечивается доступ	23:42:0708002:978
10.	Иные сведения	Установление границ производилось на основании сведений, содержащихся на чертеже садово-огороднического товарищества «с/т «Виктория»» с учетом фактической ситуации на местности. В результате уточнения описания местоположения границ ЗУ 23:42:0708002:23, площадь данного ЗУ не изменилась по сравнению со сведениями о площади, содержащимися в ЕГРН. Доступ к ЗУ обеспечивается посредством ЗУ с КН 23:42:0708002:978, который является ЗУ общего назначения на территории ведения гражданами садоводства для собственных нужд.
4. Пояснения к сведениям об уточняемом земельном участке с кадастровым номером	23:42:0708002:23	:
1.	—	

1. Сведения о характерных точках границ уточняемого земельного участка с кадастровым номером 23:42:0708002:34 :

Система координат МСК-23, зона 1 (23) Зона № 1

Обозначение характерных точек границ	Координаты, м				Метод определения координат	Формулы, примененные для расчета средней квадратической погрешности определения координат характерных точек границ (Mt), с подставленными в такие формулы значениями и итоговые (вычисленные) значения Mt, м	Описание закрепления точки
	содержатся в Едином государственном реестре недвижимости		определены в результате выполнения комплексных кадастровых работ				
	X	Y	X	Y			
1	2	3	4	5	6	7	8
н4066У	—	—	658 568,26	1 323 546,02	Метод спутниковых геодезических измерений (определений)	√(0,1^2 + 0,1^2) = 0,10	—
589	—	—	658 568,44	1 323 566,07		0,10	
716	—	—	658 543,44	1 323 565,99			
717	—	—	658 543,26	1 323 545,94			
н4066У	—	—	658 568,26	1 323 546,02		√(0,1^2 + 0,1^2) = 0,10	

2. Сведения о частях границ уточняемого земельного участка с кадастровым номером 23:42:0708002:34 :

Обозначение части границ		Горизонтальное проложение (S), м	Описание прохождения части границ	Сведения о согласовании местоположения границ (согласовано/спорное)
от т.	до т.			
1	2	3	4	5
н4066У	589	20,05	—	согласовано
589	716	25,00		
716	717	20,05		
717	н4066У	25,00		

3. Сведения о характеристиках уточняемого земельного участка с кадастровым номером 23:42:0708002:34 :

№ п/п	Наименование характеристики земельного участка	Значение характеристики
1	2	3

1	2	3
1.	Адрес земельного участка	—
1.1.	Сведения о местоположении земельного участка (при отсутствии адреса) в структурированном в соответствии с федеральной информационной адресной системой виде	Российская Федерация, Краснодарский край, Ейский р-н, Ейск г, Виктория снт, д 125
1.2.	Дополнительные сведения о местоположении земельного участка	—
2.	Площадь земельного участка ± величина погрешности определения (вычисления) площади (Р ± ΔР), м²	501 ± 8,00
3.	Формула, примененная для вычисления предельной погрешности определения площади земельного участка, с подставленными значениями и итоговые (вычисленные) значения	3,5*0,1*√(501) = 8
4.	Площадь земельного участка согласно сведениям Единого государственного реестра недвижимости (Ркад), м²	500,00
5.	Оценка расхождения Р и Ркад (Р - Ркад), м²	1
6.	Предельный минимальный и максимальный размеры земельного участка (Рмин и Рмакс), м²	Рмин = 300 Рмакс = —
7.	Вид (виды) разрешенного использования	Земельные участки садоводческих товариществ
7.1.	Дополнительные сведения об использовании земельного участка	—
8.	Кадастровый или иной государственный учетный номер (инвентарный) здания, сооружения, объекта незавершенного строительства, расположенного на земельном участке	—
9.	Сведения о земельных участках (землях общего пользования, территории общего пользования), посредством которых обеспечивается доступ	23:42:0708002:978
10.	Иные сведения	Установление границ производилось на основании сведений, содержащихся на чертеже садово-огороднического товарищества «с/т «Виктория»» с учетом фактической ситуации на местности. В результате уточнения описания местоположения границ ЗУ 23:42:0708002:34 произошло увеличение площади данного ЗУ в пределах минимального размера ЗУ, установленного ПЗЗ Ейского г/п Ейского р-на (в т.ч. не более 10 % от содержащейся в ЕГРН площади), что допускается в соответствии с п.2. ч.3 ст.42.8 Федерального закона от 24.07.2007 № 221-ФЗ. Доступ к ЗУ обеспечивается посредством ЗУ с КН 23:42:0708002:978, который является ЗУ общего назначения на территории ведения гражданами садоводства для собственных нужд.
4. Пояснения к сведениям об уточняемом земельном участке с кадастровым номером 23:42:0708002:34 :		
1.	—	

1. Сведения о характерных точках границ уточняемого земельного участка с кадастровым номером 23:42:0708002:35 :

Система координат МСК-23, зона 1 (23) Зона № 1

Обозначение характерных точек границ	Координаты, м				Метод определения координат	Формулы, примененные для расчета средней квадратической погрешности определения координат характерных точек границ (Mt), с подставленными в такие формулы значениями и итоговые (вычисленные) значения Mt, м	Описание закрепления точки
	содержатся в Едином государственном реестре недвижимости		определены в результате выполнения комплексных кадастровых работ				
	X	Y	X	Y			
1	2	3	4	5	6	7	8
н452У	—	—	658 597,66	1 323 525,82	Метод спутниковых геодезических измерений (определений)	√(0,1^2 + 0,1^2) = 0,10	—
736	—	—	658 598,70	1 323 546,37		0,10	
659	—	—	658 573,70	1 323 546,49			
н4010У	—	—	658 572,91	1 323 526,57		√(0,1^2 + 0,1^2) = 0,10	
н452У	—	—	658 597,66	1 323 525,82			

2. Сведения о частях границ уточняемого земельного участка с кадастровым номером 23:42:0708002:35 :

Обозначение части границ		Горизонтальное проложение (S), м	Описание прохождения части границ	Сведения о согласовании местоположения границ (согласовано/спорное)
от т.	до т.			
1	2	3	4	5
н452У	736	20,58	—	согласовано
736	659	25,00		
659	н4010У	19,94		
н4010У	н452У	24,76		

3. Сведения о характеристиках уточняемого земельного участка с кадастровым номером 23:42:0708002:35 :

№ п/п	Наименование характеристики земельного участка	Значение характеристики
1	2	3

1	2	3
1.	Адрес земельного участка	—
1.1.	Сведения о местоположении земельного участка (при отсутствии адреса) в структурированном в соответствии с федеральной информационной адресной системой виде	Российская Федерация, Краснодарский край, Ейский р-н, Ейск г, Виктория снт, д 126
1.2.	Дополнительные сведения о местоположении земельного участка	—
2.	Площадь земельного участка ± величина погрешности определения (вычисления) площади (Р ± ΔР), м²	504 ± 8,00
3.	Формула, примененная для вычисления предельной погрешности определения площади земельного участка, с подставленными значениями и итоговые (вычисленные) значения	3,5*0,1*√(504) = 8
4.	Площадь земельного участка согласно сведениям Единого государственного реестра недвижимости (Ркад), м²	500,00
5.	Оценка расхождения Р и Ркад (Р - Ркад), м²	4
6.	Предельный минимальный и максимальный размеры земельного участка (Рмин и Рмакс), м²	Рмин = 300 Рмакс = —
7.	Вид (виды) разрешенного использования	Земельные участки садоводческих товариществ
7.1.	Дополнительные сведения об использовании земельного участка	—
8.	Кадастровый или иной государственный учетный номер (инвентарный) здания, сооружения, объекта незавершенного строительства, расположенного на земельном участке	—
9.	Сведения о земельных участках (землях общего пользования, территории общего пользования), посредством которых обеспечивается доступ	23:42:0708002:978
10.	Иные сведения	Установление границ производилось на основании сведений, содержащихся на чертеже садово-огороднического товарищества «с/т «Виктория»» с учетом фактической ситуации на местности. В результате уточнения описания местоположения границ ЗУ 23:42:0708002:35 произошло увеличение площади данного ЗУ в пределах минимального размера ЗУ, установленного ПЗЗ Ейского г/п Ейского р-на (в т.ч. не более 10 % от содержащейся в ЕГРН площади), что допускается в соответствии с п.2. ч.3 ст.42.8 Федерального закона от 24.07.2007 № 221-ФЗ. Доступ к ЗУ обеспечивается посредством ЗУ с КН 23:42:0708002:978, который является ЗУ общего назначения на территории ведения гражданами садоводства для собственных нужд.
4. Пояснения к сведениям об уточняемом земельном участке с кадастровым номером 23:42:0708002:35 :		
1.	—	

1. Сведения о характерных точках границ уточняемого земельного участка с кадастровым номером 23:42:0708002:37 :

Система координат МСК-23, зона 1 (23) Зона № 1

Обозначение характерных точек границ	Координаты, м				Метод определения координат	Формулы, примененные для расчета средней квадратической погрешности определения координат характерных точек границ (Mt), с подставленными в такие формулы значениями и итоговые (вычисленные) значения Mt, м	Описание закрепления точки
	содержатся в Едином государственном реестре недвижимости		определены в результате выполнения комплексных кадастровых работ				
	X	Y	X	Y			
1	2	3	4	5	6	7	8
н452У	—	—	658 597,66	1 323 525,82	Метод спутниковых геодезических измерений (определений)	√(0,1^2 + 0,1^2) = 0,10	—
н4010У	—	—	658 572,91	1 323 526,57			
н489У	—	—	658 572,19	1 323 485,94			
н645У	—	—	658 597,19	1 323 485,82			
н697У	—	—	658 597,29	1 323 505,82			
н452У	—	—	658 597,66	1 323 525,82			

2. Сведения о частях границ уточняемого земельного участка с кадастровым номером 23:42:0708002:37 :

Обозначение части границ		Горизонтальное проложение (S), м	Описание прохождения части границ	Сведения о согласовании местоположения границ (согласовано/спорное)
от т.	до т.			
1	2	3	4	5
н452У	н4010У	24,76	—	согласовано
н4010У	н489У	40,64		
н489У	н645У	25,00		
н645У	н697У	20,00		
н697У	н452У	20,00		

3. Сведения о характеристиках уточняемого земельного участка с кадастровым номером 23:42:0708002:37 :

№ п/п	Наименование характеристики земельного участка	Значение характеристики
1	2	3

1	2	3
1.	Адрес земельного участка	—
1.1.	Сведения о местоположении земельного участка (при отсутствии адреса) в структурированном в соответствии с федеральной информационной адресной системой виде	Российская Федерация, Краснодарский край, Ейский р-н, Ейск г, Виктория снт, д 128
1.2.	Дополнительные сведения о местоположении земельного участка	—
2.	Площадь земельного участка ± величина погрешности определения (вычисления) площади (Р ± ΔР), м²	1 000 ± 11,00
3.	Формула, примененная для вычисления предельной погрешности определения площади земельного участка, с подставленными значениями и итоговые (вычисленные) значения	3,5*0,1*√(1000) = 11
4.	Площадь земельного участка согласно сведениям Единого государственного реестра недвижимости (Ркад), м²	1 000,00
5.	Оценка расхождения Р и Ркад (Р - Ркад), м²	0
6.	Предельный минимальный и максимальный размеры земельного участка (Рмин и Рмакс), м²	Рмин = 300 Рмакс = —
7.	Вид (виды) разрешенного использования	Земельные участки садоводческих товариществ
7.1.	Дополнительные сведения об использовании земельного участка	—
8.	Кадастровый или иной государственный учетный номер (инвентарный) здания, сооружения, объекта незавершенного строительства, расположенного на земельном участке	—
9.	Сведения о земельных участках (землях общего пользования, территории общего пользования), посредством которых обеспечивается доступ	23:42:0708002:978
10.	Иные сведения	Установление границ производилось на основании сведений, содержащихся на чертеже садово-огороднического товарищества «с/т «Виктория»» с учетом фактической ситуации на местности. В результате уточнения описания местоположения границ ЗУ 23:42:0708002:37, площадь данного ЗУ не изменилась по сравнению со сведениями о площади, содержащимися в ЕГРН. Доступ к ЗУ обеспечивается посредством ЗУ с КН 23:42:0708002:978, который является ЗУ общего назначения на территории ведения гражданами садоводства для собственных нужд.
4. Пояснения к сведениям об уточняемом земельном участке с кадастровым номером 23:42:0708002:37 :		
1.	—	

1. Сведения о характерных точках границ уточняемого земельного участка с кадастровым номером 23:42:0708002:40 :

Система координат МСК-23, зона 1 (23) Зона № 1

Обозначение характерных точек границ	Координаты, м				Метод определения координат	Формулы, примененные для расчета средней квадратической погрешности определения координат характерных точек границ (Mt), с подставленными в такие формулы значениями и итоговые (вычисленные) значения Mt, м	Описание закрепления точки
	содержатся в Едином государственном реестре недвижимости		определены в результате выполнения комплексных кадастровых работ				
	X	Y	X	Y			
1	2	3	4	5	6	7	8
н4063У	—	—	658 567,75	1 323 485,77	Метод спутниковых геодезических измерений (определений)	√(0,1^2 + 0,1^2) = 0,10	—
н4064У	—	—	658 567,91	1 323 506,01			
719	—	—	658 542,90	1 323 505,94		0,10	
725	—	—	658 542,73	1 323 485,94			
н4063У	—	—	658 567,75	1 323 485,77		√(0,1^2 + 0,1^2) = 0,10	

2. Сведения о частях границ уточняемого земельного участка с кадастровым номером 23:42:0708002:40 :

Обозначение части границ		Горизонтальное проложение (S), м	Описание прохождения части границ	Сведения о согласовании местоположения границ (согласовано/спорное)
от т.	до т.			
1	2	3	4	5
н4063У	н4064У	20,24	—	согласовано
н4064У	719	25,01		
719	725	20,00		
725	н4063У	25,02		

3. Сведения о характеристиках уточняемого земельного участка с кадастровым номером 23:42:0708002:40 :

№ п/п	Наименование характеристики земельного участка	Значение характеристики
1	2	3

1	2	3
1.	Адрес земельного участка	—
1.1.	Сведения о местоположении земельного участка (при отсутствии адреса) в структурированном в соответствии с федеральной информационной адресной системой виде	Российская Федерация, Краснодарский край, Ейский р-н, Ейск г, Виктория снт, д 131
1.2.	Дополнительные сведения о местоположении земельного участка	—
2.	Площадь земельного участка ± величина погрешности определения (вычисления) площади (Р ± ΔР), м²	503 ± 8,00
3.	Формула, примененная для вычисления предельной погрешности определения площади земельного участка, с подставленными значениями и итоговые (вычисленные) значения	3,5*0,1*√(503) = 8
4.	Площадь земельного участка согласно сведениям Единого государственного реестра недвижимости (Ркад), м²	500,00
5.	Оценка расхождения Р и Ркад (Р - Ркад), м²	3
6.	Предельный минимальный и максимальный размеры земельного участка (Рмин и Рмакс), м²	Рмин = 300 Рмакс = —
7.	Вид (виды) разрешенного использования	Земельные участки садоводческих товариществ
7.1.	Дополнительные сведения об использовании земельного участка	—
8.	Кадастровый или иной государственный учетный номер (инвентарный) здания, сооружения, объекта незавершенного строительства, расположенного на земельном участке	—
9.	Сведения о земельных участках (землях общего пользования, территории общего пользования), посредством которых обеспечивается доступ	23:42:0708002:978
10.	Иные сведения	Установление границ производилось на основании сведений, содержащихся на чертеже садово-огороднического товарищества «с/т «Виктория»» с учетом фактической ситуации на местности. В результате уточнения описания местоположения границ ЗУ 23:42:0708002:40 произошло увеличение площади данного ЗУ в пределах минимального размера ЗУ, установленного ПЗЗ Ейского г/п Ейского р-на (в т.ч. не более 10 % от содержащейся в ЕГРН площади), что допускается в соответствии с п.2. ч.3 ст.42.8 Федерального закона от 24.07.2007 № 221-ФЗ. Доступ к ЗУ обеспечивается посредством ЗУ с КН 23:42:0708002:978, который является ЗУ общего назначения на территории ведения гражданами садоводства для собственных нужд.
4. Пояснения к сведениям об уточняемом земельном участке с кадастровым номером 23:42:0708002:40 :		
1.	—	

1. Сведения о характерных точках границ уточняемого земельного участка с кадастровым номером 23:42:0708002:42 :

Система координат МСК-23, зона 1 (23) Зона № 1

Обозначение характерных точек границ	Координаты, м				Метод определения координат	Формулы, примененные для расчета средней квадратической погрешности определения координат характерных точек границ (Mt), с подставленными в такие формулы значениями и итоговые (вычисленные) значения Mt, м	Описание закрепления точки
	содержатся в Едином государственном реестре недвижимости		определены в результате выполнения комплексных кадастровых работ				
	X	Y	X	Y			
1	2	3	4	5	6	7	8
н4062У	—	—	658 567,58	1 323 465,73	Метод спутниковых геодезических измерений (определений)	√(0,1^2 + 0,1^2) = 0,10	—
н4063У	—	—	658 567,75	1 323 485,77			
725	—	—	658 542,73	1 323 485,94		0,10	
728	—	—	658 542,55	1 323 465,95			
н4062У	—	—	658 567,58	1 323 465,73		√(0,1^2 + 0,1^2) = 0,10	

2. Сведения о частях границ уточняемого земельного участка с кадастровым номером 23:42:0708002:42 :

Обозначение части границ		Горизонтальное проложение (S), м	Описание прохождения части границ	Сведения о согласовании местоположения границ (согласовано/спорное)
от т.	до т.			
1	2	3	4	5
н4062У	н4063У	20,04	—	согласовано
н4063У	725	25,02		
725	728	19,99		
728	н4062У	25,03		

3. Сведения о характеристиках уточняемого земельного участка с кадастровым номером 23:42:0708002:42 :

№ п/п	Наименование характеристики земельного участка	Значение характеристики
1	2	3

1	2	3
1.	Адрес земельного участка	—
1.1.	Сведения о местоположении земельного участка (при отсутствии адреса) в структурированном в соответствии с федеральной информационной адресной системой виде	Российская Федерация, Краснодарский край, Ейский р-н, Ейск г, Виктория снт, д 133
1.2.	Дополнительные сведения о местоположении земельного участка	—
2.	Площадь земельного участка ± величина погрешности определения (вычисления) площади (Р ± ΔР), м²	501 ± 8,00
3.	Формула, примененная для вычисления предельной погрешности определения площади земельного участка, с подставленными значениями и итоговые (вычисленные) значения	3,5*0,1*√(501) = 8
4.	Площадь земельного участка согласно сведениям Единого государственного реестра недвижимости (Ркад), м²	500,00
5.	Оценка расхождения Р и Ркад (Р - Ркад), м²	1
6.	Предельный минимальный и максимальный размеры земельного участка (Рмин и Рмакс), м²	Рмин = 300 Рмакс = —
7.	Вид (виды) разрешенного использования	Земельные участки садоводческих товариществ
7.1.	Дополнительные сведения об использовании земельного участка	—
8.	Кадастровый или иной государственный учетный номер (инвентарный) здания, сооружения, объекта незавершенного строительства, расположенного на земельном участке	—
9.	Сведения о земельных участках (землях общего пользования, территории общего пользования), посредством которых обеспечивается доступ	23:42:0708002:978
10.	Иные сведения	Установление границ производилось на основании сведений, содержащихся на чертеже садово-огороднического товарищества «с/т «Виктория»» с учетом фактической ситуации на местности. В результате уточнения описания местоположения границ ЗУ 23:42:0708002:42 произошло увеличение площади данного ЗУ в пределах минимального размера ЗУ, установленного ПЗЗ Ейского г/п Ейского р-на (в т.ч. не более 10 % от содержащейся в ЕГРН площади), что допускается в соответствии с п.2. ч.3 ст.42.8 Федерального закона от 24.07.2007 № 221-ФЗ. Доступ к ЗУ обеспечивается посредством ЗУ с КН 23:42:0708002:978, который является ЗУ общего назначения на территории ведения гражданами садоводства для собственных нужд.
4. Пояснения к сведениям об уточняемом земельном участке с кадастровым номером 23:42:0708002:42 :		
1.	—	

1. Сведения о характерных точках границ уточняемого земельного участка с кадастровым номером 23:42:0708002:45 :

Система координат МСК-23, зона 1 (23) Зона № 1

Обозначение характерных точек границ	Координаты, м				Метод определения координат	Формулы, примененные для расчета средней квадратической погрешности определения координат характерных точек границ (Mt), с подставленными в такие формулы значениями и итоговые (вычисленные) значения Mt, м	Описание закрепления точки
	содержатся в Едином государственном реестре недвижимости		определены в результате выполнения комплексных кадастровых работ				
	X	Y	X	Y			
1	2	3	4	5	6	7	8
н695У	—	—	658 596,89	1 323 425,82	Метод спутниковых геодезических измерений (определений)	√(0,1^2 + 0,1^2) = 0,10	—
н665У	—	—	658 596,99	1 323 445,82			
н4013У	—	—	658 571,99	1 323 445,94			
н4014У	—	—	658 571,89	1 323 425,94			
н695У	—	—	658 596,89	1 323 425,82			

2. Сведения о частях границ уточняемого земельного участка с кадастровым номером 23:42:0708002:45 :

Обозначение части границ		Горизонтальное проложение (S), м	Описание прохождения части границ	Сведения о согласовании местоположения границ (согласовано/спорное)
от т.	до т.			
1	2	3	4	5
н695У	н665У	20,00	—	согласовано
н665У	н4013У	25,00		
н4013У	н4014У	20,00		
н4014У	н695У	25,00		

3. Сведения о характеристиках уточняемого земельного участка с кадастровым номером 23:42:0708002:45 :

№ п/п	Наименование характеристики земельного участка	Значение характеристики
1	2	3

1	2	3
1.	Адрес земельного участка	—
1.1.	Сведения о местоположении земельного участка (при отсутствии адреса) в структурированном в соответствии с федеральной информационной адресной системой виде	Российская Федерация, Краснодарский край, Ейский р-н, Ейск г, Виктория снт, уч 136
1.2.	Дополнительные сведения о местоположении земельного участка	—
2.	Площадь земельного участка ± величина погрешности определения (вычисления) площади (Р ± ΔР), м²	500 ± 8,00
3.	Формула, примененная для вычисления предельной погрешности определения площади земельного участка, с подставленными значениями и итоговые (вычисленные) значения	3,5*0,1*√(500) = 8
4.	Площадь земельного участка согласно сведениям Единого государственного реестра недвижимости (Ркад), м²	500,00
5.	Оценка расхождения Р и Ркад (Р - Ркад), м²	0
6.	Предельный минимальный и максимальный размеры земельного участка (Рмин и Рмакс), м²	Рмин = 300 Рмакс = —
7.	Вид (виды) разрешенного использования	Земельные участки садоводческих товариществ
7.1.	Дополнительные сведения об использовании земельного участка	—
8.	Кадастровый или иной государственный учетный номер (инвентарный) здания, сооружения, объекта незавершенного строительства, расположенного на земельном участке	—
9.	Сведения о земельных участках (землях общего пользования, территории общего пользования), посредством которых обеспечивается доступ	23:42:0708002:978
10.	Иные сведения	Установление границ производилось на основании сведений, содержащихся на чертеже садово-огороднического товарищества «с/т «Виктория»» с учетом фактической ситуации на местности. В результате уточнения описания местоположения границ ЗУ 23:42:0708002:45, площадь данного ЗУ не изменилась по сравнению со сведениями о площади, содержащимися в ЕГРН. Доступ к ЗУ обеспечивается посредством ЗУ с КН 23:42:0708002:978, который является ЗУ общего назначения на территории ведения гражданами садоводства для собственных нужд.
4. Пояснения к сведениям об уточняемом земельном участке с кадастровым номером 23:42:0708002:45 :		
1.	—	

1. Сведения о характерных точках границ уточняемого земельного участка с кадастровым номером 23:42:0708002:47 :

Система координат МСК-23, зона 1 (23) Зона № 1

Обозначение характерных точек границ	Координаты, м				Метод определения координат	Формулы, примененные для расчета средней квадратической погрешности определения координат характерных точек границ (Mt), с подставленными в такие формулы значениями и итоговые (вычисленные) значения Mt, м	Описание закрепления точки
	содержатся в Едином государственном реестре недвижимости		определены в результате выполнения комплексных кадастровых работ				
	X	Y	X	Y			
1	2	3	4	5	6	7	8
н577У	—	—	658 596,79	1 323 405,82	Метод спутниковых геодезических измерений (определений)	√(0,1^2 + 0,1^2) = 0,10	—
н695У	—	—	658 596,89	1 323 425,82			
н4014У	—	—	658 571,89	1 323 425,94			
н4015У	—	—	658 571,79	1 323 405,94			
н577У	—	—	658 596,79	1 323 405,82			

2. Сведения о частях границ уточняемого земельного участка с кадастровым номером 23:42:0708002:47 :

Обозначение части границ		Горизонтальное проложение (S), м	Описание прохождения части границ	Сведения о согласовании местоположения границ (согласовано/спорное)
от т.	до т.			
1	2	3	4	5
н577У	н695У	20,00	—	согласовано
н695У	н4014У	25,00		
н4014У	н4015У	20,00		
н4015У	н577У	25,00		

3. Сведения о характеристиках уточняемого земельного участка с кадастровым номером 23:42:0708002:47 :

№ п/п	Наименование характеристики земельного участка	Значение характеристики
1	2	3

1	2	3
1.	Адрес земельного участка	—
1.1.	Сведения о местоположении земельного участка (при отсутствии адреса) в структурированном в соответствии с федеральной информационной адресной системой виде	Российская Федерация, Краснодарский край, Ейский р-н, Ейск г, с/т "Виктория" снт, уч 138
1.2.	Дополнительные сведения о местоположении земельного участка	—
2.	Площадь земельного участка ± величина погрешности определения (вычисления) площади (Р ± ΔР), м²	500 ± 8,00
3.	Формула, примененная для вычисления предельной погрешности определения площади земельного участка, с подставленными значениями и итоговые (вычисленные) значения	3,5*0,1*√(500) = 8
4.	Площадь земельного участка согласно сведениям Единого государственного реестра недвижимости (Ркад), м²	500,00
5.	Оценка расхождения Р и Ркад (Р - Ркад), м²	0
6.	Предельный минимальный и максимальный размеры земельного участка (Рмин и Рмакс), м²	Рмин = 300 Рмакс = —
7.	Вид (виды) разрешенного использования	Земельные участки садоводческих товариществ
7.1.	Дополнительные сведения об использовании земельного участка	—
8.	Кадастровый или иной государственный учетный номер (инвентарный) здания, сооружения, объекта незавершенного строительства, расположенного на земельном участке	—
9.	Сведения о земельных участках (землях общего пользования, территории общего пользования), посредством которых обеспечивается доступ	23:42:0708002:978
10.	Иные сведения	Установление границ производилось на основании сведений, содержащихся на чертеже садово-огороднического товарищества «с/т «Виктория»» с учетом фактической ситуации на местности. В результате уточнения описания местоположения границ ЗУ 23:42:0708002:47, площадь данного ЗУ не изменилась по сравнению со сведениями о площади, содержащимися в ЕГРН. Доступ к ЗУ обеспечивается посредством ЗУ с КН 23:42:0708002:978, который является ЗУ общего назначения на территории ведения гражданами садоводства для собственных нужд.
4. Пояснения к сведениям об уточняемом земельном участке с кадастровым номером	23:42:0708002:47	:
1.	—	

1. Сведения о характерных точках границ уточняемого земельного участка с кадастровым номером 23:42:0708002:49 :

Система координат МСК-23, зона 1 (23) Зона № 1

Обозначение характерных точек границ	Координаты, м				Метод определения координат	Формулы, примененные для расчета средней квадратической погрешности определения координат характерных точек границ (Mt), с подставленными в такие формулы значениями и итоговые (вычисленные) значения Mt, м	Описание закрепления точки
	содержатся в Едином государственном реестре недвижимости		определены в результате выполнения комплексных кадастровых работ				
	X	Y	X	Y			
1	2	3	4	5	6	7	8
727	—	—	658 816,89	1 323 565,23	Метод спутниковых геодезических измерений (определений)	0,10	—
н3899У	—	—	658 816,99	1 323 585,50		√(0,1^2 + 0,1^2) = 0,10	
н3900У	—	—	658 791,99	1 323 585,62			
н3901У	—	—	658 791,88	1 323 565,36			
727	—	—	658 816,89	1 323 565,23		0,10	

2. Сведения о частях границ уточняемого земельного участка с кадастровым номером 23:42:0708002:49 :

Обозначение части границ		Горизонтальное проложение (S), м	Описание прохождения части границ	Сведения о согласовании местоположения границ (согласовано/спорное)
от т.	до т.			
1	2	3	4	5
727	н3899У	20,27	—	согласовано
н3899У	н3900У	25,00		
н3900У	н3901У	20,26		
н3901У	727	25,01		

3. Сведения о характеристиках уточняемого земельного участка с кадастровым номером 23:42:0708002:49 :

№ п/п	Наименование характеристики земельного участка	Значение характеристики
1	2	3

1	2	3
1.	Адрес земельного участка	—
1.1.	Сведения о местоположении земельного участка (при отсутствии адреса) в структурированном в соответствии с федеральной информационной адресной системой виде	Российская Федерация, Краснодарский край, Ейский р-н, Ейск г, Виктория снт, д 14
1.2.	Дополнительные сведения о местоположении земельного участка	—
2.	Площадь земельного участка ± величина погрешности определения (вычисления) площади (Р ± ΔР), м²	507 ± 8,00
3.	Формула, примененная для вычисления предельной погрешности определения площади земельного участка, с подставленными значениями и итоговые (вычисленные) значения	3,5*0,1*√(507) = 8
4.	Площадь земельного участка согласно сведениям Единого государственного реестра недвижимости (Ркад), м²	500,00
5.	Оценка расхождения Р и Ркад (Р - Ркад), м²	7
6.	Предельный минимальный и максимальный размеры земельного участка (Рмин и Рмакс), м²	Рмин = 300 Рмакс = —
7.	Вид (виды) разрешенного использования	Земельные участки садоводческих товариществ
7.1.	Дополнительные сведения об использовании земельного участка	—
8.	Кадастровый или иной государственный учетный номер (инвентарный) здания, сооружения, объекта незавершенного строительства, расположенного на земельном участке	—
9.	Сведения о земельных участках (землях общего пользования, территории общего пользования), посредством которых обеспечивается доступ	23:42:0708002:978
10.	Иные сведения	Установление границ производилось на основании сведений, содержащихся на чертеже садово-огороднического товарищества «с/т «Виктория»» с учетом фактической ситуации на местности. В результате уточнения описания местоположения границ ЗУ 23:42:0708002:49 произошло увеличение площади данного ЗУ в пределах минимального размера ЗУ, установленного ПЗЗ Ейского г/п Ейского р-на (в т.ч. не более 10 % от содержащейся в ЕГРН площади), что допускается в соответствии с п.2. ч.3 ст.42.8 Федерального закона от 24.07.2007 № 221-ФЗ. Доступ к ЗУ обеспечивается посредством ЗУ с КН 23:42:0708002:978, который является ЗУ общего назначения на территории ведения гражданами садоводства для собственных нужд.
4. Пояснения к сведениям об уточняемом земельном участке с кадастровым номером 23:42:0708002:49 :		
1.	—	

1. Сведения о характерных точках границ уточняемого земельного участка с кадастровым номером 23:42:0708002:51 :

Система координат МСК-23, зона 1 (23) Зона № 1

Обозначение характерных точек границ	Координаты, м				Метод определения координат	Формулы, примененные для расчета средней квадратической погрешности определения координат характерных точек границ (Mt), с подставленными в такие формулы значениями и итоговые (вычисленные) значения Mt, м	Описание закрепления точки
	содержатся в Едином государственном реестре недвижимости		определены в результате выполнения комплексных кадастровых работ				
	X	Y	X	Y			
1	2	3	4	5	6	7	8
н447У	—	—	658 566,84	1 323 385,63	Метод спутниковых геодезических измерений (определений)	√(0,1^2 + 0,1^2) = 0,10	—
н4059У	—	—	658 567,03	1 323 405,74			
723	—	—	658 542,03	1 323 405,95		0,10	
732	—	—	658 541,85	1 323 385,95			
н447У	—	—	658 566,84	1 323 385,63		√(0,1^2 + 0,1^2) = 0,10	

2. Сведения о частях границ уточняемого земельного участка с кадастровым номером 23:42:0708002:51 :

Обозначение части границ		Горизонтальное проложение (S), м	Описание прохождения части границ	Сведения о согласовании местоположения границ (согласовано/спорное)
от т.	до т.			
1	2	3	4	5
н447У	н4059У	20,11	—	согласовано
н4059У	723	25,00		
723	732	20,00		
732	н447У	24,99		

3. Сведения о характеристиках уточняемого земельного участка с кадастровым номером 23:42:0708002:51 :

№ п/п	Наименование характеристики земельного участка	Значение характеристики
1	2	3

1	2	3
1.	Адрес земельного участка	—
1.1.	Сведения о местоположении земельного участка (при отсутствии адреса) в структурированном в соответствии с федеральной информационной адресной системой виде	Российская Федерация, Краснодарский край, Ейский р-н, Ейск г, Виктория снт, д 141
1.2.	Дополнительные сведения о местоположении земельного участка	—
2.	Площадь земельного участка ± величина погрешности определения (вычисления) площади (Р ± ΔР), м²	501 ± 8,00
3.	Формула, примененная для вычисления предельной погрешности определения площади земельного участка, с подставленными значениями и итоговые (вычисленные) значения	3,5*0,1*√(501) = 8
4.	Площадь земельного участка согласно сведениям Единого государственного реестра недвижимости (Ркад), м²	500,00
5.	Оценка расхождения Р и Ркад (Р - Ркад), м²	1
6.	Предельный минимальный и максимальный размеры земельного участка (Рмин и Рмакс), м²	Рмин = 300 Рмакс = —
7.	Вид (виды) разрешенного использования	Земельные участки садоводческих товариществ
7.1.	Дополнительные сведения об использовании земельного участка	—
8.	Кадастровый или иной государственный учетный номер (инвентарный) здания, сооружения, объекта незавершенного строительства, расположенного на земельном участке	—
9.	Сведения о земельных участках (землях общего пользования, территории общего пользования), посредством которых обеспечивается доступ	23:42:0708002:978
10.	Иные сведения	Установление границ производилось на основании сведений, содержащихся на чертеже садово-огороднического товарищества «с/т «Виктория»» с учетом фактической ситуации на местности. В результате уточнения описания местоположения границ ЗУ 23:42:0708002:51 произошло увеличение площади данного ЗУ в пределах минимального размера ЗУ, установленного ПЗЗ Ейского г/п Ейского р-на (в т.ч. не более 10 % от содержащейся в ЕГРН площади), что допускается в соответствии с п.2. ч.3 ст.42.8 Федерального закона от 24.07.2007 № 221-ФЗ. Доступ к ЗУ обеспечивается посредством ЗУ с КН 23:42:0708002:978, который является ЗУ общего назначения на территории ведения гражданами садоводства для собственных нужд.
4. Пояснения к сведениям об уточняемом земельном участке с кадастровым номером 23:42:0708002:51 :		
1.	—	

1. Сведения о характерных точках границ уточняемого земельного участка с кадастровым номером 23:42:0708002:52 :

Система координат МСК-23, зона 1 (23) Зона № 1

Обозначение характерных точек границ	Координаты, м				Метод определения координат	Формулы, примененные для расчета средней квадратической погрешности определения координат характерных точек границ (Mt), с подставленными в такие формулы значениями и итоговые (вычисленные) значения Mt, м	Описание закрепления точки
	содержатся в Едином государственном реестре недвижимости		определены в результате выполнения комплексных кадастровых работ				
	X	Y	X	Y			
1	2	3	4	5	6	7	8
711	—	—	658 596,53	1 323 365,74	Метод спутниковых геодезических измерений (определений)	0,10	Угол забора
710	—	—	658 596,69	1 323 385,74			—
н485У	—	—	658 571,69	1 323 385,94		√(0,1^2 + 0,1^2) = 0,10	
н4017У	—	—	658 571,54	1 323 365,94			
711	—	—	658 596,53	1 323 365,74		0,10	Угол забора

2. Сведения о частях границ уточняемого земельного участка с кадастровым номером 23:42:0708002:52 :

Обозначение части границ		Горизонтальное проложение (S), м	Описание прохождения части границ	Сведения о согласовании местоположения границ (согласовано/спорное)
от т.	до т.			
1	2	3	4	5
711	710	20,00	—	согласовано
710	н485У	25,00		
н485У	н4017У	20,00		
н4017У	711	24,99		

3. Сведения о характеристиках уточняемого земельного участка с кадастровым номером 23:42:0708002:52 :

№ п/п	Наименование характеристики земельного участка	Значение характеристики
1	2	3

1	2	3
1.	Адрес земельного участка	—
1.1.	Сведения о местоположении земельного участка (при отсутствии адреса) в структурированном в соответствии с федеральной информационной адресной системой виде	Российская Федерация, Краснодарский край, Ейский р-н, Ейск г, Виктория снт, д 142
1.2.	Дополнительные сведения о местоположении земельного участка	—
2.	Площадь земельного участка ± величина погрешности определения (вычисления) площади (Р ± ΔР), м²	500 ± 8,00
3.	Формула, примененная для вычисления предельной погрешности определения площади земельного участка, с подставленными значениями и итоговые (вычисленные) значения	3,5*0,1*√(500) = 8
4.	Площадь земельного участка согласно сведениям Единого государственного реестра недвижимости (Ркад), м²	500,00
5.	Оценка расхождения Р и Ркад (Р - Ркад), м²	0
6.	Предельный минимальный и максимальный размеры земельного участка (Рмин и Рмакс), м²	Рмин = 300 Рмакс = —
7.	Вид (виды) разрешенного использования	Земельные участки садоводческих товариществ
7.1.	Дополнительные сведения об использовании земельного участка	—
8.	Кадастровый или иной государственный учетный номер (инвентарный) здания, сооружения, объекта незавершенного строительства, расположенного на земельном участке	—
9.	Сведения о земельных участках (землях общего пользования, территории общего пользования), посредством которых обеспечивается доступ	23:42:0708002:978
10.	Иные сведения	Установление границ производилось на основании сведений, содержащихся на чертеже садово-огороднического товарищества «с/т «Виктория»» с учетом фактической ситуации на местности. В результате уточнения описания местоположения границ ЗУ 23:42:0708002:52, площадь данного ЗУ не изменилась по сравнению со сведениями о площади, содержащимися в ЕГРН. Доступ к ЗУ обеспечивается посредством ЗУ с КН 23:42:0708002:978, который является ЗУ общего назначения на территории ведения гражданами садоводства для собственных нужд.
4. Пояснения к сведениям об уточняемом земельном участке с кадастровым номером 23:42:0708002:52 :		
1.	—	

1. Сведения о характерных точках границ уточняемого земельного участка с кадастровым номером 23:42:0708002:53 :

Система координат МСК-23, зона 1 (23) Зона № 1

Обозначение характерных точек границ	Координаты, м				Метод определения координат	Формулы, примененные для расчета средней квадратической погрешности определения координат характерных точек границ (Mt), с подставленными в такие формулы значениями и итоговые (вычисленные) значения Mt, м	Описание закрепления точки
	содержатся в Едином государственном реестре недвижимости		определены в результате выполнения комплексных кадастровых работ				
	X	Y	X	Y			
1	2	3	4	5	6	7	8
н679У	—	—	658 566,84	1 323 365,63	Метод спутниковых геодезических измерений (определений)	√(0,1^2 + 0,1^2) = 0,10	—
н447У	—	—	658 566,84	1 323 385,63			
732	—	—	658 541,85	1 323 385,95		0,10	
731	—	—	658 541,61	1 323 365,95			
н679У	—	—	658 566,84	1 323 365,63		√(0,1^2 + 0,1^2) = 0,10	

2. Сведения о частях границ уточняемого земельного участка с кадастровым номером 23:42:0708002:53 :

Обозначение части границ		Горизонтальное проложение (S), м	Описание прохождения части границ	Сведения о согласовании местоположения границ (согласовано/спорное)
от т.	до т.			
1	2	3	4	5
н679У	н447У	20,00	—	согласовано
н447У	732	24,99		
732	731	20,00		
731	н679У	25,23		

3. Сведения о характеристиках уточняемого земельного участка с кадастровым номером 23:42:0708002:53 :

№ п/п	Наименование характеристики земельного участка	Значение характеристики
1	2	3

1	2	3
1.	Адрес земельного участка	—
1.1.	Сведения о местоположении земельного участка (при отсутствии адреса) в структурированном в соответствии с федеральной информационной адресной системой виде	Российская Федерация, Краснодарский край, Ейский р-н, Ейск г, Виктория снт, д 143
1.2.	Дополнительные сведения о местоположении земельного участка	—
2.	Площадь земельного участка ± величина погрешности определения (вычисления) площади (Р ± ΔР), м²	502 ± 8,00
3.	Формула, примененная для вычисления предельной погрешности определения площади земельного участка, с подставленными значениями и итоговые (вычисленные) значения	3,5*0,1*√(502) = 8
4.	Площадь земельного участка согласно сведениям Единого государственного реестра недвижимости (Ркад), м²	500,00
5.	Оценка расхождения Р и Ркад (Р - Ркад), м²	2
6.	Предельный минимальный и максимальный размеры земельного участка (Рмин и Рмакс), м²	Рмин = 300 Рмакс = —
7.	Вид (виды) разрешенного использования	Земельные участки садоводческих товариществ
7.1.	Дополнительные сведения об использовании земельного участка	—
8.	Кадастровый или иной государственный учетный номер (инвентарный) здания, сооружения, объекта незавершенного строительства, расположенного на земельном участке	—
9.	Сведения о земельных участках (землях общего пользования, территории общего пользования), посредством которых обеспечивается доступ	23:42:0708002:978
10.	Иные сведения	Установление границ производилось на основании сведений, содержащихся на чертеже садово-огороднического товарищества «с/т «Виктория»» с учетом фактической ситуации на местности. В результате уточнения описания местоположения границ ЗУ 23:42:0708002:53 произошло увеличение площади данного ЗУ в пределах минимального размера ЗУ, установленного ПЗЗ Ейского г/п Ейского р-на (в т.ч. не более 10 % от содержащейся в ЕГРН площади), что допускается в соответствии с п.2. ч.3 ст.42.8 Федерального закона от 24.07.2007 № 221-ФЗ. Доступ к ЗУ обеспечивается посредством ЗУ с КН 23:42:0708002:978, который является ЗУ общего назначения на территории ведения гражданами садоводства для собственных нужд.
4. Пояснения к сведениям об уточняемом земельном участке с кадастровым номером 23:42:0708002:53 :		
1.	—	

1. Сведения о характерных точках границ уточняемого земельного участка с кадастровым номером 23:42:0708002:55 :

Система координат МСК-23, зона 1 (23) Зона № 1

Обозначение характерных точек границ	Координаты, м				Метод определения координат	Формулы, примененные для расчета средней квадратической погрешности определения координат характерных точек границ (Mt), с подставленными в такие формулы значениями и итоговые (вычисленные) значения Mt, м	Описание закрепления точки
	содержатся в Едином государственном реестре недвижимости		определены в результате выполнения комплексных кадастровых работ				
	X	Y	X	Y			
1	2	3	4	5	6	7	8
н4056У	—	—	658 566,77	1 323 345,62	Метод спутниковых геодезических измерений (определений)	√(0,1^2 + 0,1^2) = 0,10	—
н679У	—	—	658 566,84	1 323 365,63			
731	—	—	658 541,61	1 323 365,95		0,10	
н578У	—	—	658 541,93	1 323 345,74		√(0,1^2 + 0,1^2) = 0,10	
н4056У	—	—	658 566,77	1 323 345,62			

2. Сведения о частях границ уточняемого земельного участка с кадастровым номером 23:42:0708002:55 :

Обозначение части границ		Горизонтальное проложение (S), м	Описание прохождения части границ	Сведения о согласовании местоположения границ (согласовано/спорное)
от т.	до т.			
1	2	3	4	5
н4056У	н679У	20,01	—	согласовано
н679У	731	25,23		
731	н578У	20,21		
н578У	н4056У	24,84		

3. Сведения о характеристиках уточняемого земельного участка с кадастровым номером 23:42:0708002:55 :

№ п/п	Наименование характеристики земельного участка	Значение характеристики
1	2	3

1	2	3
1.	Адрес земельного участка	—
1.1.	Сведения о местоположении земельного участка (при отсутствии адреса) в структурированном в соответствии с федеральной информационной адресной системой виде	Российская Федерация, Краснодарский край, Ейский р-н, Ейск г, Виктория снт, уч 145
1.2.	Дополнительные сведения о местоположении земельного участка	—
2.	Площадь земельного участка ± величина погрешности определения (вычисления) площади (Р ± ΔР), м²	503 ± 8,00
3.	Формула, примененная для вычисления предельной погрешности определения площади земельного участка, с подставленными значениями и итоговые (вычисленные) значения	3,5*0,1*√(503) = 8
4.	Площадь земельного участка согласно сведениям Единого государственного реестра недвижимости (Ркад), м²	500,00
5.	Оценка расхождения Р и Ркад (Р - Ркад), м²	3
6.	Предельный минимальный и максимальный размеры земельного участка (Рмин и Рмакс), м²	Рмин = 300 Рмакс = —
7.	Вид (виды) разрешенного использования	Земельные участки садоводческих товариществ
7.1.	Дополнительные сведения об использовании земельного участка	—
8.	Кадастровый или иной государственный учетный номер (инвентарный) здания, сооружения, объекта незавершенного строительства, расположенного на земельном участке	23:42:0708004:817
9.	Сведения о земельных участках (землях общего пользования, территории общего пользования), посредством которых обеспечивается доступ	23:42:0708002:978
10.	Иные сведения	Установление границ производилось на основании сведений, содержащихся на чертеже садово-огороднического товарищества «с/т «Виктория»» с учетом фактической ситуации на местности. В результате уточнения описания местоположения границ ЗУ 23:42:0708002:55 произошло увеличение площади данного ЗУ в пределах минимального размера ЗУ, установленного ПЗЗ Ейского г/п Ейского р-на (в т.ч. не более 10 % от содержащейся в ЕГРН площади), что допускается в соответствии с п.2. ч.3 ст.42.8 Федерального закона от 24.07.2007 № 221-ФЗ. Доступ к ЗУ обеспечивается посредством ЗУ с КН 23:42:0708002:978, который является ЗУ общего назначения на территории ведения гражданами садоводства для собственных нужд.
4. Пояснения к сведениям об уточняемом земельном участке с кадастровым номером 23:42:0708002:55 :		
1.	—	

1. Сведения о характерных точках границ уточняемого земельного участка с кадастровым номером 23:42:0708002:56 :

Система координат МСК-23, зона 1 (23) Зона № 1

Обозначение характерных точек границ	Координаты, м				Метод определения координат	Формулы, примененные для расчета средней квадратической погрешности определения координат характерных точек границ (Mt), с подставленными в такие формулы значениями и итоговые (вычисленные) значения Mt, м	Описание закрепления точки
	содержатся в Едином государственном реестре недвижимости		определены в результате выполнения комплексных кадастровых работ				
	X	Y	X	Y			
1	2	3	4	5	6	7	8
715	—	—	658 595,90	1 323 325,99	Метод спутниковых геодезических измерений (определений)	0,10	Угол забора
714	—	—	658 596,24	1 323 345,99			
н4018У	—	—	658 571,23	1 323 345,67		√(0,1^2 + 0,1^2) = 0,10	—
н448У	—	—	658 570,90	1 323 325,63			
715	—	—	658 595,90	1 323 325,99		0,10	Угол забора

2. Сведения о частях границ уточняемого земельного участка с кадастровым номером 23:42:0708002:56 :

Обозначение части границ		Горизонтальное проложение (S), м	Описание прохождения части границ	Сведения о согласовании местоположения границ (согласовано/спорное)
от т.	до т.			
1	2	3	4	5
715	714	20,00	—	согласовано
714	н4018У	25,01		
н4018У	н448У	20,04		
н448У	715	25,00		

3. Сведения о характеристиках уточняемого земельного участка с кадастровым номером 23:42:0708002:56 :

№ п/п	Наименование характеристики земельного участка	Значение характеристики
1	2	3

1	2	3
1.	Адрес земельного участка	—
1.1.	Сведения о местоположении земельного участка (при отсутствии адреса) в структурированном в соответствии с федеральной информационной адресной системой виде	Российская Федерация, Краснодарский край, Ейский р-н, Ейск г, Виктория снт, д 146
1.2.	Дополнительные сведения о местоположении земельного участка	—
2.	Площадь земельного участка ± величина погрешности определения (вычисления) площади (Р ± ΔР), м²	500 ± 8,00
3.	Формула, примененная для вычисления предельной погрешности определения площади земельного участка, с подставленными значениями и итоговые (вычисленные) значения	3,5*0,1*√(500) = 8
4.	Площадь земельного участка согласно сведениям Единого государственного реестра недвижимости (Ркад), м²	500,00
5.	Оценка расхождения Р и Ркад (Р - Ркад), м²	0
6.	Предельный минимальный и максимальный размеры земельного участка (Рмин и Рмакс), м²	Рмин = 300 Рмакс = —
7.	Вид (виды) разрешенного использования	Земельные участки садоводческих товариществ
7.1.	Дополнительные сведения об использовании земельного участка	—
8.	Кадастровый или иной государственный учетный номер (инвентарный) здания, сооружения, объекта незавершенного строительства, расположенного на земельном участке	—
9.	Сведения о земельных участках (землях общего пользования, территории общего пользования), посредством которых обеспечивается доступ	23:42:0708002:978
10.	Иные сведения	Установление границ производилось на основании сведений, содержащихся на чертеже садово-огороднического товарищества «с/т «Виктория»» с учетом фактической ситуации на местности. В результате уточнения описания местоположения границ ЗУ 23:42:0708002:56, площадь данного ЗУ не изменилась по сравнению со сведениями о площади, содержащимися в ЕГРН. Доступ к ЗУ обеспечивается посредством ЗУ с КН 23:42:0708002:978, который является ЗУ общего назначения на территории ведения гражданами садоводства для собственных нужд.
4. Пояснения к сведениям об уточняемом земельном участке с кадастровым номером 23:42:0708002:56 :		
1.	—	

1. Сведения о характерных точках границ уточняемого земельного участка с кадастровым номером 23:42:0708002:60 :

Система координат МСК-23, зона 1 (23) Зона № 1

Обозначение характерных точек границ	Координаты, м				Метод определения координат	Формулы, примененные для расчета средней квадратической погрешности определения координат характерных точек границ (Mt), с подставленными в такие формулы значениями и итоговые (вычисленные) значения Mt, м	Описание закрепления точки
	содержатся в Едином государственном реестре недвижимости		определены в результате выполнения комплексных кадастровых работ				
	X	Y	X	Y			
1	2	3	4	5	6	7	8
н475У	—	—	658 541,71	1 323 325,74	Метод спутниковых геодезических измерений (определений)	√(0,1^2 + 0,1^2) = 0,10	—
н4052У	—	—	658 533,88	1 323 325,73			
н509У	—	—	658 533,69	1 323 310,49			
н4054У	—	—	658 566,79	1 323 310,61			
н4055У	—	—	658 566,86	1 323 325,62			
н475У	—	—	658 541,71	1 323 325,74			

2. Сведения о частях границ уточняемого земельного участка с кадастровым номером 23:42:0708002:60 :

Обозначение части границ		Горизонтальное проложение (S), м	Описание прохождения части границ	Сведения о согласовании местоположения границ (согласовано/спорное)
от т.	до т.			
1	2	3	4	5
н475У	н4052У	7,83	—	согласовано
н4052У	н509У	15,24		
н509У	н4054У	33,10		
н4054У	н4055У	15,01		
н4055У	н475У	25,15		

3. Сведения о характеристиках уточняемого земельного участка с кадастровым номером 23:42:0708002:60 :

№ п/п	Наименование характеристики земельного участка	Значение характеристики
1	2	3

1	2	3
1.	Адрес земельного участка	—
1.1.	Сведения о местоположении земельного участка (при отсутствии адреса) в структурированном в соответствии с федеральной информационной адресной системой виде	Российская Федерация, Краснодарский край, Ейский р-н, Ейск г, Виктория снт, уч 149
1.2.	Дополнительные сведения о местоположении земельного участка	—
2.	Площадь земельного участка ± величина погрешности определения (вычисления) площади (Р ± ΔР), м²	500 ± 8,00
3.	Формула, примененная для вычисления предельной погрешности определения площади земельного участка, с подставленными значениями и итоговые (вычисленные) значения	3,5*0,1*√(500) = 8
4.	Площадь земельного участка согласно сведениям Единого государственного реестра недвижимости (Ркад), м²	500,00
5.	Оценка расхождения Р и Ркад (Р - Ркад), м²	0
6.	Предельный минимальный и максимальный размеры земельного участка (Рмин и Рмакс), м²	Рмин = 300 Рмакс = —
7.	Вид (виды) разрешенного использования	Земельные участки садоводческих товариществ
7.1.	Дополнительные сведения об использовании земельного участка	—
8.	Кадастровый или иной государственный учетный номер (инвентарный) здания, сооружения, объекта незавершенного строительства, расположенного на земельном участке	—
9.	Сведения о земельных участках (землях общего пользования, территории общего пользования), посредством которых обеспечивается доступ	23:42:0708002:978
10.	Иные сведения	Установление границ производилось на основании сведений, содержащихся на чертеже садово-огороднического товарищества «с/т «Виктория»» с учетом фактической ситуации на местности. В результате уточнения описания местоположения границ ЗУ 23:42:0708002:60, площадь данного ЗУ не изменилась по сравнению со сведениями о площади, содержащимися в ЕГРН. Доступ к ЗУ обеспечивается посредством ЗУ с КН 23:42:0708002:978, который является ЗУ общего назначения на территории ведения гражданами садоводства для собственных нужд.
4. Пояснения к сведениям об уточняемом земельном участке с кадастровым номером 23:42:0708002:60 :		
1.	—	

1. Сведения о характерных точках границ уточняемого земельного участка с кадастровым номером 23:42:0708002:62 :

Система координат МСК-23, зона 1 (23) Зона № 1

Обозначение характерных точек границ	Координаты, м				Метод определения координат	Формулы, примененные для расчета средней квадратической погрешности определения координат характерных точек границ (Mt), с подставленными в такие формулы значениями и итоговые (вычисленные) значения Mt, м	Описание закрепления точки
	содержатся в Едином государственном реестре недвижимости		определены в результате выполнения комплексных кадастровых работ				
	X	Y	X	Y			
1	2	3	4	5	6	7	8
716	—	—	658 543,44	1 323 565,99	Метод спутниковых геодезических измерений (определений)	0,10	—
н4069У	—	—	658 543,62	1 323 585,99		√(0,1^2 + 0,1^2) = 0,10	
н4070У	—	—	658 518,46	1 323 585,86			
н4071У	—	—	658 518,36	1 323 565,86			
716	—	—	658 543,44	1 323 565,99		0,10	

2. Сведения о частях границ уточняемого земельного участка с кадастровым номером 23:42:0708002:62 :

Обозначение части границ		Горизонтальное проложение (S), м	Описание прохождения части границ	Сведения о согласовании местоположения границ (согласовано/спорное)
от т.	до т.			
1	2	3	4	5
716	н4069У	20,00	—	согласовано
н4069У	н4070У	25,16		
н4070У	н4071У	20,00		
н4071У	716	25,08		

3. Сведения о характеристиках уточняемого земельного участка с кадастровым номером 23:42:0708002:62 :

№ п/п	Наименование характеристики земельного участка	Значение характеристики
1	2	3

1	2	3
1.	Адрес земельного участка	—
1.1.	Сведения о местоположении земельного участка (при отсутствии адреса) в структурированном в соответствии с федеральной информационной адресной системой виде	Российская Федерация, Краснодарский край, Ейский р-н, Ейск г, Виктория снт, д 150
1.2.	Дополнительные сведения о местоположении земельного участка	—
2.	Площадь земельного участка ± величина погрешности определения (вычисления) площади (Р ± ΔР), м²	502 ± 8,00
3.	Формула, примененная для вычисления предельной погрешности определения площади земельного участка, с подставленными значениями и итоговые (вычисленные) значения	3,5*0,1*√(502) = 8
4.	Площадь земельного участка согласно сведениям Единого государственного реестра недвижимости (Ркад), м²	500,00
5.	Оценка расхождения Р и Ркад (Р - Ркад), м²	2
6.	Предельный минимальный и максимальный размеры земельного участка (Рмин и Рмакс), м²	Рмин = 300 Рмакс = —
7.	Вид (виды) разрешенного использования	Земельные участки садоводческих товариществ
7.1.	Дополнительные сведения об использовании земельного участка	—
8.	Кадастровый или иной государственный учетный номер (инвентарный) здания, сооружения, объекта незавершенного строительства, расположенного на земельном участке	—
9.	Сведения о земельных участках (землях общего пользования, территории общего пользования), посредством которых обеспечивается доступ	23:42:0708002:978
10.	Иные сведения	Установление границ производилось на основании сведений, содержащихся на чертеже садово-огороднического товарищества «с/т «Виктория»» с учетом фактической ситуации на местности. В результате уточнения описания местоположения границ ЗУ 23:42:0708002:62 произошло увеличение площади данного ЗУ в пределах минимального размера ЗУ, установленного ПЗЗ Ейского г/п Ейского р-на (в т.ч. не более 10 % от содержащейся в ЕГРН площади), что допускается в соответствии с п.2. ч.3 ст.42.8 Федерального закона от 24.07.2007 № 221-ФЗ. Доступ к ЗУ обеспечивается посредством ЗУ с КН 23:42:0708002:978, который является ЗУ общего назначения на территории ведения гражданами садоводства для собственных нужд.
4. Пояснения к сведениям об уточняемом земельном участке с кадастровым номером 23:42:0708002:62 :		
1.	—	

1. Сведения о характерных точках границ уточняемого земельного участка с кадастровым номером 23:42:0708002:65 :

Система координат МСК-23, зона 1 (23) Зона № 1

Обозначение характерных точек границ	Координаты, м				Метод определения координат	Формулы, примененные для расчета средней квадратической погрешности определения координат характерных точек границ (Mt), с подставленными в такие формулы значениями и итоговые (вычисленные) значения Mt, м	Описание закрепления точки
	содержатся в Едином государственном реестре недвижимости		определены в результате выполнения комплексных кадастровых работ				
	X	Y	X	Y			
1	2	3	4	5	6	7	8
н4095У	—	—	658 513,46	1 323 546,51	Метод спутниковых геодезических измерений (определений)	√(0,1^2 + 0,1^2) = 0,10	—
498	—	—	658 513,57	1 323 566,60		0,10	
462	—	—	658 488,68	1 323 566,63			
н4102У	—	—	658 488,46	1 323 546,53		√(0,1^2 + 0,1^2) = 0,10	
н4095У	—	—	658 513,46	1 323 546,51			

2. Сведения о частях границ уточняемого земельного участка с кадастровым номером 23:42:0708002:65 :

Обозначение части границ		Горизонтальное проложение (S), м	Описание прохождения части границ	Сведения о согласовании местоположения границ (согласовано/спорное)
от т.	до т.			
1	2	3	4	5
н4095У	498	20,09	—	согласовано
498	462	24,89		
462	н4102У	20,10		
н4102У	н4095У	25,00		

3. Сведения о характеристиках уточняемого земельного участка с кадастровым номером 23:42:0708002:65 :

№ п/п	Наименование характеристики земельного участка	Значение характеристики
1	2	3

1	2	3
1.	Адрес земельного участка	—
1.1.	Сведения о местоположении земельного участка (при отсутствии адреса) в структурированном в соответствии с федеральной информационной адресной системой виде	Российская Федерация, Краснодарский край, Ейский р-н, Ейск г, Виктория снт, д 153
1.2.	Дополнительные сведения о местоположении земельного участка	—
2.	Площадь земельного участка ± величина погрешности определения (вычисления) площади (Р ± ΔР), м²	501 ± 8,00
3.	Формула, примененная для вычисления предельной погрешности определения площади земельного участка, с подставленными значениями и итоговые (вычисленные) значения	3,5*0,1*√(501) = 8
4.	Площадь земельного участка согласно сведениям Единого государственного реестра недвижимости (Ркад), м²	500,00
5.	Оценка расхождения Р и Ркад (Р - Ркад), м²	1
6.	Предельный минимальный и максимальный размеры земельного участка (Рмин и Рмакс), м²	Рмин = 300 Рмакс = —
7.	Вид (виды) разрешенного использования	Земельные участки садоводческих товариществ
7.1.	Дополнительные сведения об использовании земельного участка	—
8.	Кадастровый или иной государственный учетный номер (инвентарный) здания, сооружения, объекта незавершенного строительства, расположенного на земельном участке	—
9.	Сведения о земельных участках (землях общего пользования, территории общего пользования), посредством которых обеспечивается доступ	23:42:0708002:978
10.	Иные сведения	Установление границ производилось на основании сведений, содержащихся на чертеже садово-огороднического товарищества «с/т «Виктория»» с учетом фактической ситуации на местности. В результате уточнения описания местоположения границ ЗУ 23:42:0708002:65 произошло увеличение площади данного ЗУ в пределах минимального размера ЗУ, установленного ПЗЗ Ейского г/п Ейского р-на (в т.ч. не более 10 % от содержащейся в ЕГРН площади), что допускается в соответствии с п.2. ч.3 ст.42.8 Федерального закона от 24.07.2007 № 221-ФЗ. Доступ к ЗУ обеспечивается посредством ЗУ с КН 23:42:0708002:978, который является ЗУ общего назначения на территории ведения гражданами садоводства для собственных нужд.
4. Пояснения к сведениям об уточняемом земельном участке с кадастровым номером 23:42:0708002:65 :		
1.	—	

1. Сведения о характерных точках границ уточняемого земельного участка с кадастровым номером 23:42:0708002:68 :

Система координат МСК-23, зона 1 (23) Зона № 1

Обозначение характерных точек границ	Координаты, м				Метод определения координат	Формулы, примененные для расчета средней квадратической погрешности определения координат характерных точек границ (Mt), с подставленными в такие формулы значениями и итоговые (вычисленные) значения Mt, м	Описание закрепления точки
	содержатся в Едином государственном реестре недвижимости		определены в результате выполнения комплексных кадастровых работ				
	X	Y	X	Y			
1	2	3	4	5	6	7	8
719	—	—	658 542,90	1 323 505,94	Метод спутниковых геодезических измерений (определений)	0,10	—
718	—	—	658 543,08	1 323 525,94			
н4073У	—	—	658 518,08	1 323 525,87		√(0,1^2 + 0,1^2) = 0,10	
н4074У	—	—	658 517,91	1 323 505,87			
719	—	—	658 542,90	1 323 505,94		0,10	

2. Сведения о частях границ уточняемого земельного участка с кадастровым номером 23:42:0708002:68 :

Обозначение части границ		Горизонтальное проложение (S), м	Описание прохождения части границ	Сведения о согласовании местоположения границ (согласовано/спорное)
от т.	до т.			
1	2	3	4	5
719	718	20,00	—	согласовано
718	н4073У	25,00		
н4073У	н4074У	20,00		
н4074У	719	24,99		

3. Сведения о характеристиках уточняемого земельного участка с кадастровым номером 23:42:0708002:68 :

№ п/п	Наименование характеристики земельного участка	Значение характеристики
1	2	3

1	2	3
1.	Адрес земельного участка	—
1.1.	Сведения о местоположении земельного участка (при отсутствии адреса) в структурированном в соответствии с федеральной информационной адресной системой виде	Российская Федерация, Краснодарский край, Ейский р-н, Ейск г, Виктория снт, д 156
1.2.	Дополнительные сведения о местоположении земельного участка	—
2.	Площадь земельного участка ± величина погрешности определения (вычисления) площади (Р ± ΔР), м²	500 ± 8,00
3.	Формула, примененная для вычисления предельной погрешности определения площади земельного участка, с подставленными значениями и итоговые (вычисленные) значения	3,5*0,1*√(500) = 8
4.	Площадь земельного участка согласно сведениям Единого государственного реестра недвижимости (Ркад), м²	500,00
5.	Оценка расхождения Р и Ркад (Р - Ркад), м²	0
6.	Предельный минимальный и максимальный размеры земельного участка (Рмин и Рмакс), м²	Рмин = 300 Рмакс = —
7.	Вид (виды) разрешенного использования	Земельные участки садоводческих товариществ
7.1.	Дополнительные сведения об использовании земельного участка	—
8.	Кадастровый или иной государственный учетный номер (инвентарный) здания, сооружения, объекта незавершенного строительства, расположенного на земельном участке	—
9.	Сведения о земельных участках (землях общего пользования, территории общего пользования), посредством которых обеспечивается доступ	23:42:0708002:978
10.	Иные сведения	Установление границ производилось на основании сведений, содержащихся на чертеже садово-огороднического товарищества «с/т «Виктория»» с учетом фактической ситуации на местности. В результате уточнения описания местоположения границ ЗУ 23:42:0708002:68, площадь данного ЗУ не изменилась по сравнению со сведениями о площади, содержащимися в ЕГРН. Доступ к ЗУ обеспечивается посредством ЗУ с КН 23:42:0708002:978, который является ЗУ общего назначения на территории ведения гражданами садоводства для собственных нужд.
4. Пояснения к сведениям об уточняемом земельном участке с кадастровым номером 23:42:0708002:68 :		
1.	—	

1. Сведения о характерных точках границ уточняемого земельного участка с кадастровым номером 23:42:0708002:71 :

Система координат МСК-23, зона 1 (23) Зона № 1

Обозначение характерных точек границ	Координаты, м				Метод определения координат	Формулы, примененные для расчета средней квадратической погрешности определения координат характерных точек границ (Mt), с подставленными в такие формулы значениями и итоговые (вычисленные) значения Mt, м	Описание закрепления точки
	содержатся в Едином государственном реестре недвижимости		определены в результате выполнения комплексных кадастровых работ				
	X	Y	X	Y			
1	2	3	4	5	6	7	8
н4092У	—	—	658 513,16	1 323 486,54	Метод спутниковых геодезических измерений (определений)	√(0,1^2 + 0,1^2) = 0,10	—
н4093У	—	—	658 513,26	1 323 506,52			
н519У	—	—	658 488,26	1 323 506,53			
729	—	—	658 488,16	1 323 486,53		0,10	
н4092У	—	—	658 513,16	1 323 486,54		√(0,1^2 + 0,1^2) = 0,10	

2. Сведения о частях границ уточняемого земельного участка с кадастровым номером 23:42:0708002:71 :

Обозначение части границ		Горизонтальное проложение (S), м	Описание прохождения части границ	Сведения о согласовании местоположения границ (согласовано/спорное)
от т.	до т.			
1	2	3	4	5
н4092У	н4093У	19,98	—	согласовано
н4093У	н519У	25,00		
н519У	729	20,00		
729	н4092У	25,00		

3. Сведения о характеристиках уточняемого земельного участка с кадастровым номером 23:42:0708002:71 :

№ п/п	Наименование характеристики земельного участка	Значение характеристики
1	2	3

1	2	3
1.	Адрес земельного участка	—
1.1.	Сведения о местоположении земельного участка (при отсутствии адреса) в структурированном в соответствии с федеральной информационной адресной системой виде	Российская Федерация, Краснодарский край, Ейский р-н, Ейск г, Виктория снт, д 159
1.2.	Дополнительные сведения о местоположении земельного участка	—
2.	Площадь земельного участка ± величина погрешности определения (вычисления) площади (Р ± ΔР), м²	500 ± 8,00
3.	Формула, примененная для вычисления предельной погрешности определения площади земельного участка, с подставленными значениями и итоговые (вычисленные) значения	3,5*0,1*√(500) = 8
4.	Площадь земельного участка согласно сведениям Единого государственного реестра недвижимости (Ркад), м²	500,00
5.	Оценка расхождения Р и Ркад (Р - Ркад), м²	0
6.	Предельный минимальный и максимальный размеры земельного участка (Рмин и Рмакс), м²	Рмин = 300 Рмакс = —
7.	Вид (виды) разрешенного использования	Земельные участки садоводческих товариществ
7.1.	Дополнительные сведения об использовании земельного участка	—
8.	Кадастровый или иной государственный учетный номер (инвентарный) здания, сооружения, объекта незавершенного строительства, расположенного на земельном участке	—
9.	Сведения о земельных участках (землях общего пользования, территории общего пользования), посредством которых обеспечивается доступ	23:42:0708002:978
10.	Иные сведения	Установление границ производилось на основании сведений, содержащихся на чертеже садово-огороднического товарищества «с/т «Виктория»» с учетом фактической ситуации на местности. В результате уточнения описания местоположения границ ЗУ 23:42:0708002:71, площадь данного ЗУ не изменилась по сравнению со сведениями о площади, содержащимися в ЕГРН. Доступ к ЗУ обеспечивается посредством ЗУ с КН 23:42:0708002:978, который является ЗУ общего назначения на территории ведения гражданами садоводства для собственных нужд.
4. Пояснения к сведениям об уточняемом земельном участке с кадастровым номером 23:42:0708002:71 :		
1.	—	

1. Сведения о характерных точках границ уточняемого земельного участка с кадастровым номером 23:42:0708002:77 :

Система координат МСК-23, зона 1 (23) Зона № 1

Обозначение характерных точек границ	Координаты, м				Метод определения координат	Формулы, примененные для расчета средней квадратической погрешности определения координат характерных точек границ (Mt), с подставленными в такие формулы значениями и итоговые (вычисленные) значения Mt, м	Описание закрепления точки
	содержатся в Едином государственном реестре недвижимости		определены в результате выполнения комплексных кадастровых работ				
	X	Y	X	Y			
1	2	3	4	5	6	7	8
н4090У	—	—	658 512,96	1 323 446,51	Метод спутниковых геодезических измерений (определений)	√(0,1^2 + 0,1^2) = 0,10	—
н4091У	—	—	658 512,98	1 323 466,43			
730	—	—	658 487,98	1 323 466,61		0,10	
н553У	—	—	658 487,96	1 323 446,53		√(0,1^2 + 0,1^2) = 0,10	
н4090У	—	—	658 512,96	1 323 446,51			

2. Сведения о частях границ уточняемого земельного участка с кадастровым номером 23:42:0708002:77 :

Обозначение части границ		Горизонтальное проложение (S), м	Описание прохождения части границ	Сведения о согласовании местоположения границ (согласовано/спорное)
от т.	до т.			
1	2	3	4	5
н4090У	н4091У	19,92	—	согласовано
н4091У	730	25,00		
730	н553У	20,08		
н553У	н4090У	25,00		

3. Сведения о характеристиках уточняемого земельного участка с кадастровым номером 23:42:0708002:77 :

№ п/п	Наименование характеристики земельного участка	Значение характеристики
1	2	3

1	2	3
1.	Адрес земельного участка	—
1.1.	Сведения о местоположении земельного участка (при отсутствии адреса) в структурированном в соответствии с федеральной информационной адресной системой виде	Российская Федерация, Краснодарский край, Ейский р-н, Ейск г, Виктория снт, уч 163
1.2.	Дополнительные сведения о местоположении земельного участка	—
2.	Площадь земельного участка ± величина погрешности определения (вычисления) площади (Р ± ΔР), м²	500 ± 8,00
3.	Формула, примененная для вычисления предельной погрешности определения площади земельного участка, с подставленными значениями и итоговые (вычисленные) значения	3,5*0,1*√(500) = 8
4.	Площадь земельного участка согласно сведениям Единого государственного реестра недвижимости (Ркад), м²	500,00
5.	Оценка расхождения Р и Ркад (Р - Ркад), м²	0
6.	Предельный минимальный и максимальный размеры земельного участка (Рмин и Рмакс), м²	Рмин = 300 Рмакс = —
7.	Вид (виды) разрешенного использования	Земельные участки садоводческих товариществ
7.1.	Дополнительные сведения об использовании земельного участка	—
8.	Кадастровый или иной государственный учетный номер (инвентарный) здания, сооружения, объекта незавершенного строительства, расположенного на земельном участке	—
9.	Сведения о земельных участках (землях общего пользования, территории общего пользования), посредством которых обеспечивается доступ	23:42:0708002:978
10.	Иные сведения	Установление границ производилось на основании сведений, содержащихся на чертеже садово-огороднического товарищества «с/т «Виктория»» с учетом фактической ситуации на местности. В результате уточнения описания местоположения границ ЗУ 23:42:0708002:77, площадь данного ЗУ не изменилась по сравнению со сведениями о площади, содержащимися в ЕГРН. Доступ к ЗУ обеспечивается посредством ЗУ с КН 23:42:0708002:978, который является ЗУ общего назначения на территории ведения гражданами садоводства для собственных нужд.
4. Пояснения к сведениям об уточняемом земельном участке с кадастровым номером 23:42:0708002:77 :		
1.	—	

1. Сведения о характерных точках границ уточняемого земельного участка с кадастровым номером 23:42:0708002:78 :

Система координат МСК-23, зона 1 (23) Зона № 1

Обозначение характерных точек границ	Координаты, м				Метод определения координат	Формулы, примененные для расчета средней квадратической погрешности определения координат характерных точек границ (Mt), с подставленными в такие формулы значениями и итоговые (вычисленные) значения Mt, м	Описание закрепления точки
	содержатся в Едином государственном реестре недвижимости		определены в результате выполнения комплексных кадастровых работ				
	X	Y	X	Y			
1	2	3	4	5	6	7	8
722	—	—	658 542,20	1 323 425,95	Метод спутниковых геодезических измерений (определений)	0,10	—
721	—	—	658 542,38	1 323 445,95			
н527У	—	—	658 517,44	1 323 445,85		√(0,1^2 + 0,1^2) = 0,10	
н4078У	—	—	658 517,10	1 323 425,87			
722	—	—	658 542,20	1 323 425,95		0,10	

2. Сведения о частях границ уточняемого земельного участка с кадастровым номером 23:42:0708002:78 :

Обозначение части границ		Горизонтальное проложение (S), м	Описание прохождения части границ	Сведения о согласовании местоположения границ (согласовано/спорное)
от т.	до т.			
1	2	3	4	5
722	721	20,00	—	согласовано
721	н527У	24,94		
н527У	н4078У	19,98		
н4078У	722	25,10		

3. Сведения о характеристиках уточняемого земельного участка с кадастровым номером 23:42:0708002:78 :

№ п/п	Наименование характеристики земельного участка	Значение характеристики
1	2	3

1	2	3
1.	Адрес земельного участка	—
1.1.	Сведения о местоположении земельного участка (при отсутствии адреса) в структурированном в соответствии с федеральной информационной адресной системой виде	Российская Федерация, Краснодарский край, Ейский р-н, Ейск г, Виктория снт, д 164
1.2.	Дополнительные сведения о местоположении земельного участка	—
2.	Площадь земельного участка ± величина погрешности определения (вычисления) площади (Р ± ΔР), м²	500 ± 8,00
3.	Формула, примененная для вычисления предельной погрешности определения площади земельного участка, с подставленными значениями и итоговые (вычисленные) значения	3,5*0,1*√(500) = 8
4.	Площадь земельного участка согласно сведениям Единого государственного реестра недвижимости (Ркад), м²	500,00
5.	Оценка расхождения Р и Ркад (Р - Ркад), м²	0
6.	Предельный минимальный и максимальный размеры земельного участка (Рмин и Рмакс), м²	Рмин = 300 Рмакс = —
7.	Вид (виды) разрешенного использования	Земельные участки садоводческих товариществ
7.1.	Дополнительные сведения об использовании земельного участка	—
8.	Кадастровый или иной государственный учетный номер (инвентарный) здания, сооружения, объекта незавершенного строительства, расположенного на земельном участке	—
9.	Сведения о земельных участках (землях общего пользования, территории общего пользования), посредством которых обеспечивается доступ	23:42:0708002:978
10.	Иные сведения	Установление границ производилось на основании сведений, содержащихся на чертеже садово-огороднического товарищества «с/т «Виктория»» с учетом фактической ситуации на местности. В результате уточнения описания местоположения границ ЗУ 23:42:0708002:78, площадь данного ЗУ не изменилась по сравнению со сведениями о площади, содержащимися в ЕГРН. Доступ к ЗУ обеспечивается посредством ЗУ с КН 23:42:0708002:978, который является ЗУ общего назначения на территории ведения гражданами садоводства для собственных нужд.
4. Пояснения к сведениям об уточняемом земельном участке с кадастровым номером	23:42:0708002:78	:
1.	—	

1. Сведения о характерных точках границ уточняемого земельного участка с кадастровым номером 23:42:0708002:79 :

Система координат МСК-23, зона 1 (23) Зона № 1

Обозначение характерных точек границ	Координаты, м				Метод определения координат	Формулы, примененные для расчета средней квадратической погрешности определения координат характерных точек границ (Mt), с подставленными в такие формулы значениями и итоговые (вычисленные) значения Mt, м	Описание закрепления точки
	содержатся в Едином государственном реестре недвижимости		определены в результате выполнения комплексных кадастровых работ				
	X	Y	X	Y			
1	2	3	4	5	6	7	8
н4089У	—	—	658 512,86	1 323 426,54	Метод спутниковых геодезических измерений (определений)	√(0,1^2 + 0,1^2) = 0,10	—
н4090У	—	—	658 512,96	1 323 446,51			
н553У	—	—	658 487,96	1 323 446,53			
н566У	—	—	658 487,86	1 323 426,53			
н4089У	—	—	658 512,86	1 323 426,54			

2. Сведения о частях границ уточняемого земельного участка с кадастровым номером 23:42:0708002:79 :

Обозначение части границ		Горизонтальное проложение (S), м	Описание прохождения части границ	Сведения о согласовании местоположения границ (согласовано/спорное)
от т.	до т.			
1	2	3	4	5
н4089У	н4090У	19,97	—	согласовано
н4090У	н553У	25,00		
н553У	н566У	20,00		
н566У	н4089У	25,00		

3. Сведения о характеристиках уточняемого земельного участка с кадастровым номером 23:42:0708002:79 :

№ п/п	Наименование характеристики земельного участка	Значение характеристики
1	2	3

1	2	3
1.	Адрес земельного участка	—
1.1.	Сведения о местоположении земельного участка (при отсутствии адреса) в структурированном в соответствии с федеральной информационной адресной системой виде	Российская Федерация, Краснодарский край, Ейский р-н, Ейск г, Виктория снт, д 165
1.2.	Дополнительные сведения о местоположении земельного участка	—
2.	Площадь земельного участка ± величина погрешности определения (вычисления) площади (Р ± ΔР), м²	500 ± 8,00
3.	Формула, примененная для вычисления предельной погрешности определения площади земельного участка, с подставленными значениями и итоговые (вычисленные) значения	3,5*0,1*√(500) = 8
4.	Площадь земельного участка согласно сведениям Единого государственного реестра недвижимости (Ркад), м²	500,00
5.	Оценка расхождения Р и Ркад (Р - Ркад), м²	0
6.	Предельный минимальный и максимальный размеры земельного участка (Рмин и Рмакс), м²	Рмин = 300 Рмакс = —
7.	Вид (виды) разрешенного использования	Земельные участки садоводческих товариществ
7.1.	Дополнительные сведения об использовании земельного участка	—
8.	Кадастровый или иной государственный учетный номер (инвентарный) здания, сооружения, объекта незавершенного строительства, расположенного на земельном участке	—
9.	Сведения о земельных участках (землях общего пользования, территории общего пользования), посредством которых обеспечивается доступ	23:42:0708002:978
10.	Иные сведения	Установление границ производилось на основании сведений, содержащихся на чертеже садово-огороднического товарищества «с/т «Виктория»» с учетом фактической ситуации на местности. В результате уточнения описания местоположения границ ЗУ 23:42:0708002:79, площадь данного ЗУ не изменилась по сравнению со сведениями о площади, содержащимися в ЕГРН. Доступ к ЗУ обеспечивается посредством ЗУ с КН 23:42:0708002:978, который является ЗУ общего назначения на территории ведения гражданами садоводства для собственных нужд.
4. Пояснения к сведениям об уточняемом земельном участке с кадастровым номером 23:42:0708002:79 :		
1.	—	

1. Сведения о характерных точках границ уточняемого земельного участка с кадастровым номером 23:42:0708002:80 :

Система координат МСК-23, зона 1 (23) Зона № 1

Обозначение характерных точек границ	Координаты, м				Метод определения координат	Формулы, примененные для расчета средней квадратической погрешности определения координат характерных точек границ (Mt), с подставленными в такие формулы значениями и итоговые (вычисленные) значения Mt, м	Описание закрепления точки
	содержатся в Едином государственном реестре недвижимости		определены в результате выполнения комплексных кадастровых работ				
	X	Y	X	Y			
1	2	3	4	5	6	7	8
723	—	—	658 542,03	1 323 405,95	Метод спутниковых геодезических измерений (определений)	0,10	—
722	—	—	658 542,20	1 323 425,95			
н4078У	—	—	658 517,10	1 323 425,87		√(0,1^2 + 0,1^2) = 0,10	
н4079У	—	—	658 517,03	1 323 405,85			
723	—	—	658 542,03	1 323 405,95		0,10	

2. Сведения о частях границ уточняемого земельного участка с кадастровым номером 23:42:0708002:80 :

Обозначение части границ		Горизонтальное проложение (S), м	Описание прохождения части границ	Сведения о согласовании местоположения границ (согласовано/спорное)
от т.	до т.			
1	2	3	4	5
723	722	20,00	—	согласовано
722	н4078У	25,10		
н4078У	н4079У	20,02		
н4079У	723	25,00		

3. Сведения о характеристиках уточняемого земельного участка с кадастровым номером 23:42:0708002:80 :

№ п/п	Наименование характеристики земельного участка	Значение характеристики
1	2	3

1	2	3
1.	Адрес земельного участка	—
1.1.	Сведения о местоположении земельного участка (при отсутствии адреса) в структурированном в соответствии с федеральной информационной адресной системой виде	Российская Федерация, Краснодарский край, Ейский р-н, Ейск г, Виктория снт, д 166
1.2.	Дополнительные сведения о местоположении земельного участка	—
2.	Площадь земельного участка ± величина погрешности определения (вычисления) площади (Р ± ΔР), м²	501 ± 8,00
3.	Формула, примененная для вычисления предельной погрешности определения площади земельного участка, с подставленными значениями и итоговые (вычисленные) значения	3,5*0,1*√(501) = 8
4.	Площадь земельного участка согласно сведениям Единого государственного реестра недвижимости (Ркад), м²	500,00
5.	Оценка расхождения Р и Ркад (Р - Ркад), м²	1
6.	Предельный минимальный и максимальный размеры земельного участка (Рмин и Рмакс), м²	Рмин = 300 Рмакс = —
7.	Вид (виды) разрешенного использования	Земельные участки садоводческих товариществ
7.1.	Дополнительные сведения об использовании земельного участка	—
8.	Кадастровый или иной государственный учетный номер (инвентарный) здания, сооружения, объекта незавершенного строительства, расположенного на земельном участке	—
9.	Сведения о земельных участках (землях общего пользования, территории общего пользования), посредством которых обеспечивается доступ	23:42:0708002:978
10.	Иные сведения	Установление границ производилось на основании сведений, содержащихся на чертеже садово-огороднического товарищества «с/т «Виктория»» с учетом фактической ситуации на местности. В результате уточнения описания местоположения границ ЗУ 23:42:0708002:80 произошло увеличение площади данного ЗУ в пределах минимального размера ЗУ, установленного ПЗЗ Ейского г/п Ейского р-на (в т.ч. не более 10 % от содержащейся в ЕГРН площади), что допускается в соответствии с п.2. ч.3 ст.42.8 Федерального закона от 24.07.2007 № 221-ФЗ. Доступ к ЗУ обеспечивается посредством ЗУ с КН 23:42:0708002:978, который является ЗУ общего назначения на территории ведения гражданами садоводства для собственных нужд.
4. Пояснения к сведениям об уточняемом земельном участке с кадастровым номером 23:42:0708002:80 :		
1.	—	

1. Сведения о характерных точках границ уточняемого земельного участка с кадастровым номером 23:42:0708002:81 :

Система координат МСК-23, зона 1 (23) Зона № 1

Обозначение характерных точек границ	Координаты, м				Метод определения координат	Формулы, примененные для расчета средней квадратической погрешности определения координат характерных точек границ (Mt), с подставленными в такие формулы значениями и итоговые (вычисленные) значения Mt, м	Описание закрепления точки
	содержатся в Едином государственном реестре недвижимости		определены в результате выполнения комплексных кадастровых работ				
	X	Y	X	Y			
1	2	3	4	5	6	7	8
н4088У	—	—	658 512,76	1 323 406,52	Метод спутниковых геодезических измерений (определений)	√(0,1^2 + 0,1^2) = 0,10	—
н4089У	—	—	658 512,86	1 323 426,54			
н566У	—	—	658 487,86	1 323 426,53			
н491У	—	—	658 487,76	1 323 406,53			
н4088У	—	—	658 512,76	1 323 406,52			

2. Сведения о частях границ уточняемого земельного участка с кадастровым номером 23:42:0708002:81 :

Обозначение части границ		Горизонтальное проложение (S), м	Описание прохождения части границ	Сведения о согласовании местоположения границ (согласовано/спорное)
от т.	до т.			
1	2	3	4	5
н4088У	н4089У	20,02	—	согласовано
н4089У	н566У	25,00		
н566У	н491У	20,00		
н491У	н4088У	25,00		

3. Сведения о характеристиках уточняемого земельного участка с кадастровым номером 23:42:0708002:81 :

№ п/п	Наименование характеристики земельного участка	Значение характеристики
1	2	3

1	2	3
1.	Адрес земельного участка	—
1.1.	Сведения о местоположении земельного участка (при отсутствии адреса) в структурированном в соответствии с федеральной информационной адресной системой виде	Российская Федерация, Краснодарский край, Ейский р-н, Ейск г, Виктория снт, д 167
1.2.	Дополнительные сведения о местоположении земельного участка	—
2.	Площадь земельного участка ± величина погрешности определения (вычисления) площади (Р ± ΔР), м²	500 ± 8,00
3.	Формула, примененная для вычисления предельной погрешности определения площади земельного участка, с подставленными значениями и итоговые (вычисленные) значения	3,5*0,1*√(500) = 8
4.	Площадь земельного участка согласно сведениям Единого государственного реестра недвижимости (Ркад), м²	500,00
5.	Оценка расхождения Р и Ркад (Р - Ркад), м²	0
6.	Предельный минимальный и максимальный размеры земельного участка (Рмин и Рмакс), м²	Рмин = 300 Рмакс = —
7.	Вид (виды) разрешенного использования	Земельные участки садоводческих товариществ
7.1.	Дополнительные сведения об использовании земельного участка	—
8.	Кадастровый или иной государственный учетный номер (инвентарный) здания, сооружения, объекта незавершенного строительства, расположенного на земельном участке	23:42:0708002:635
9.	Сведения о земельных участках (землях общего пользования, территории общего пользования), посредством которых обеспечивается доступ	23:42:0708002:978
10.	Иные сведения	Установление границ производилось на основании сведений, содержащихся на чертеже садово-огороднического товарищества «с/т «Виктория»» с учетом фактической ситуации на местности. В результате уточнения описания местоположения границ ЗУ 23:42:0708002:81, площадь данного ЗУ не изменилась по сравнению со сведениями о площади, содержащимися в ЕГРН. Доступ к ЗУ обеспечивается посредством ЗУ с КН 23:42:0708002:978, который является ЗУ общего назначения на территории ведения гражданами садоводства для собственных нужд.
4. Пояснения к сведениям об уточняемом земельном участке с кадастровым номером		23:42:0708002:81 :
1.	—	

1. Сведения о характерных точках границ уточняемого земельного участка с кадастровым номером 23:42:0708002:82 :

Система координат МСК-23, зона 1 (23) Зона № 1

Обозначение характерных точек границ	Координаты, м				Метод определения координат	Формулы, примененные для расчета средней квадратической погрешности определения координат характерных точек границ (Mt), с подставленными в такие формулы значениями и итоговые (вычисленные) значения Mt, м	Описание закрепления точки
	содержатся в Едином государственном реестре недвижимости		определены в результате выполнения комплексных кадастровых работ				
	X	Y	X	Y			
1	2	3	4	5	6	7	8
н4087У	—	—	658 512,63	1 323 386,45	Метод спутниковых геодезических измерений (определений)	√(0,1^2 + 0,1^2) = 0,10	—
н4088У	—	—	658 512,76	1 323 406,52			
н491У	—	—	658 487,76	1 323 406,53			
733	—	—	658 487,63	1 323 386,64		0,10	
н4087У	—	—	658 512,63	1 323 386,45		√(0,1^2 + 0,1^2) = 0,10	

2. Сведения о частях границ уточняемого земельного участка с кадастровым номером 23:42:0708002:82 :

Обозначение части границ		Горизонтальное проложение (S), м	Описание прохождения части границ	Сведения о согласовании местоположения границ (согласовано/спорное)
от т.	до т.			
1	2	3	4	5
н4087У	н4088У	20,07	—	согласовано
н4088У	н491У	25,00		
н491У	733	19,89		
733	н4087У	25,00		

3. Сведения о характеристиках уточняемого земельного участка с кадастровым номером 23:42:0708002:82 :

№ п/п	Наименование характеристики земельного участка	Значение характеристики
1	2	3

1	2	3
1.	Адрес земельного участка	—
1.1.	Сведения о местоположении земельного участка (при отсутствии адреса) в структурированном в соответствии с федеральной информационной адресной системой виде	Российская Федерация, Краснодарский край, Ейский р-н, Ейск г, Виктория снт, уч 169
1.2.	Дополнительные сведения о местоположении земельного участка	—
2.	Площадь земельного участка ± величина погрешности определения (вычисления) площади (Р ± ΔР), м²	500 ± 8,00
3.	Формула, примененная для вычисления предельной погрешности определения площади земельного участка, с подставленными значениями и итоговые (вычисленные) значения	3,5*0,1*√(500) = 8
4.	Площадь земельного участка согласно сведениям Единого государственного реестра недвижимости (Ркад), м²	500,00
5.	Оценка расхождения Р и Ркад (Р - Ркад), м²	0
6.	Предельный минимальный и максимальный размеры земельного участка (Рмин и Рмакс), м²	Рмин = 300 Рмакс = —
7.	Вид (виды) разрешенного использования	Земельные участки садоводческих товариществ
7.1.	Дополнительные сведения об использовании земельного участка	—
8.	Кадастровый или иной государственный учетный номер (инвентарный) здания, сооружения, объекта незавершенного строительства, расположенного на земельном участке	—
9.	Сведения о земельных участках (землях общего пользования, территории общего пользования), посредством которых обеспечивается доступ	23:42:0708002:978
10.	Иные сведения	Установление границ производилось на основании сведений, содержащихся на чертеже садово-огороднического товарищества «с/т «Виктория»» с учетом фактической ситуации на местности. В результате уточнения описания местоположения границ ЗУ 23:42:0708002:82, площадь данного ЗУ не изменилась по сравнению со сведениями о площади, содержащимися в ЕГРН. Доступ к ЗУ обеспечивается посредством ЗУ с КН 23:42:0708002:978, который является ЗУ общего назначения на территории ведения гражданами садоводства для собственных нужд.
4. Пояснения к сведениям об уточняемом земельном участке с кадастровым номером 23:42:0708002:82 :		
1.	—	

1. Сведения о характерных точках границ уточняемого земельного участка с кадастровым номером 23:42:0708002:85 :

Система координат МСК-23, зона 1 (23) Зона № 1

Обозначение характерных точек границ	Координаты, м				Метод определения координат	Формулы, примененные для расчета средней квадратической погрешности определения координат характерных точек границ (Mt), с подставленными в такие формулы значениями и итоговые (вычисленные) значения Mt, м	Описание закрепления точки
	содержатся в Едином государственном реестре недвижимости		определены в результате выполнения комплексных кадастровых работ				
	X	Y	X	Y			
1	2	3	4	5	6	7	8
н578У	—	—	658 541,93	1 323 345,74	Метод спутниковых геодезических измерений (определений)	√(0,1^2 + 0,1^2) = 0,10	—
731	—	—	658 541,61	1 323 365,95		0,10	
н4081У	—	—	658 516,61	1 323 365,87		√(0,1^2 + 0,1^2) = 0,10	
н4082У	—	—	658 516,81	1 323 345,75			
н578У	—	—	658 541,93	1 323 345,74			

2. Сведения о частях границ уточняемого земельного участка с кадастровым номером 23:42:0708002:85 :

Обозначение части границ		Горизонтальное проложение (S), м	Описание прохождения части границ	Сведения о согласовании местоположения границ (согласовано/спорное)
от т.	до т.			
1	2	3	4	5
н578У	731	20,21	—	согласовано
731	н4081У	25,00		
н4081У	н4082У	20,12		
н4082У	н578У	25,12		

3. Сведения о характеристиках уточняемого земельного участка с кадастровым номером 23:42:0708002:85 :

№ п/п	Наименование характеристики земельного участка	Значение характеристики
1	2	3

1	2	3
1.	Адрес земельного участка	—
1.1.	Сведения о местоположении земельного участка (при отсутствии адреса) в структурированном в соответствии с федеральной информационной адресной системой виде	Российская Федерация, Краснодарский край, Ейский р-н, Ейск г, Виктория снт, д 172
1.2.	Дополнительные сведения о местоположении земельного участка	—
2.	Площадь земельного участка ± величина погрешности определения (вычисления) площади (Р ± ΔР), м²	505 ± 8,00
3.	Формула, примененная для вычисления предельной погрешности определения площади земельного участка, с подставленными значениями и итоговые (вычисленные) значения	3,5*0,1*√(505) = 8
4.	Площадь земельного участка согласно сведениям Единого государственного реестра недвижимости (Ркад), м²	500,00
5.	Оценка расхождения Р и Ркад (Р - Ркад), м²	5
6.	Предельный минимальный и максимальный размеры земельного участка (Рмин и Рмакс), м²	Рмин = 300 Рмакс = —
7.	Вид (виды) разрешенного использования	Земельные участки садоводческих товариществ
7.1.	Дополнительные сведения об использовании земельного участка	—
8.	Кадастровый или иной государственный учетный номер (инвентарный) здания, сооружения, объекта незавершенного строительства, расположенного на земельном участке	—
9.	Сведения о земельных участках (землях общего пользования, территории общего пользования), посредством которых обеспечивается доступ	23:42:0708002:978
10.	Иные сведения	Установление границ производилось на основании сведений, содержащихся на чертеже садово-огороднического товарищества «с/т «Виктория»» с учетом фактической ситуации на местности. В результате уточнения описания местоположения границ ЗУ 23:42:0708002:85 произошло увеличение площади данного ЗУ в пределах минимального размера ЗУ, установленного ПЗЗ Ейского г/п Ейского р-на (в т.ч. не более 10 % от содержащейся в ЕГРН площади), что допускается в соответствии с п.2. ч.3 ст.42.8 Федерального закона от 24.07.2007 № 221-ФЗ. Доступ к ЗУ обеспечивается посредством ЗУ с КН 23:42:0708002:978, который является ЗУ общего назначения на территории ведения гражданами садоводства для собственных нужд.
4. Пояснения к сведениям об уточняемом земельном участке с кадастровым номером 23:42:0708002:85 :		
1.	—	

1. Сведения о характерных точках границ уточняемого земельного участка с кадастровым номером 23:42:0708002:87 :

Система координат МСК-23, зона 1 (23) Зона № 1

Обозначение характерных точек границ	Координаты, м				Метод определения координат	Формулы, примененные для расчета средней квадратической погрешности определения координат характерных точек границ (Mt), с подставленными в такие формулы значениями и итоговые (вычисленные) значения Mt, м	Описание закрепления точки
	содержатся в Едином государственном реестре недвижимости		определены в результате выполнения комплексных кадастровых работ				
	X	Y	X	Y			
1	2	3	4	5	6	7	8
н475У	—	—	658 541,71	1 323 325,74	Метод спутниковых геодезических измерений (определений)	√(0,1^2 + 0,1^2) = 0,10	—
н578У	—	—	658 541,93	1 323 345,74			
н4082У	—	—	658 516,81	1 323 345,75			
н4083У	—	—	658 516,84	1 323 325,71			
н4052У	—	—	658 533,88	1 323 325,73			
н475У	—	—	658 541,71	1 323 325,74			

2. Сведения о частях границ уточняемого земельного участка с кадастровым номером 23:42:0708002:87 :

Обозначение части границ		Горизонтальное проложение (S), м	Описание прохождения части границ	Сведения о согласовании местоположения границ (согласовано/спорное)
от т.	до т.			
1	2	3	4	5
н475У	н578У	20,00	—	согласовано
н578У	н4082У	25,12		
н4082У	н4083У	20,04		
н4083У	н4052У	17,04		
н4052У	н475У	7,83		

3. Сведения о характеристиках уточняемого земельного участка с кадастровым номером 23:42:0708002:87 :

№ п/п	Наименование характеристики земельного участка	Значение характеристики
1	2	3

1	2	3
1.	Адрес земельного участка	—
1.1.	Сведения о местоположении земельного участка (при отсутствии адреса) в структурированном в соответствии с федеральной информационной адресной системой виде	Российская Федерация, Краснодарский край, Ейский р-н, Ейск г, Виктория снт, д 174
1.2.	Дополнительные сведения о местоположении земельного участка	—
2.	Площадь земельного участка ± величина погрешности определения (вычисления) площади (Р ± ΔР), м²	500 ± 8,00
3.	Формула, примененная для вычисления предельной погрешности определения площади земельного участка, с подставленными значениями и итоговые (вычисленные) значения	3,5*0,1*√(500) = 8
4.	Площадь земельного участка согласно сведениям Единого государственного реестра недвижимости (Ркад), м²	500,00
5.	Оценка расхождения Р и Ркад (Р - Ркад), м²	0
6.	Предельный минимальный и максимальный размеры земельного участка (Рмин и Рмакс), м²	Рмин = 300 Рмакс = —
7.	Вид (виды) разрешенного использования	Земельные участки садоводческих товариществ
7.1.	Дополнительные сведения об использовании земельного участка	—
8.	Кадастровый или иной государственный учетный номер (инвентарный) здания, сооружения, объекта незавершенного строительства, расположенного на земельном участке	—
9.	Сведения о земельных участках (землях общего пользования, территории общего пользования), посредством которых обеспечивается доступ	23:42:0708002:978
10.	Иные сведения	Установление границ производилось на основании сведений, содержащихся на чертеже садово-огороднического товарищества «с/т «Виктория»» с учетом фактической ситуации на местности. В результате уточнения описания местоположения границ ЗУ 23:42:0708002:87, площадь данного ЗУ не изменилась по сравнению со сведениями о площади, содержащимися в ЕГРН. Доступ к ЗУ обеспечивается посредством ЗУ с КН 23:42:0708002:978, который является ЗУ общего назначения на территории ведения гражданами садоводства для собственных нужд.
4. Пояснения к сведениям об уточняемом земельном участке с кадастровым номером 23:42:0708002:87 :		
1.	—	

1. Сведения о характерных точках границ уточняемого земельного участка с кадастровым номером 23:42:0708002:89 :

Система координат МСК-23, зона 1 (23) Зона № 1

Обозначение характерных точек границ	Координаты, м				Метод определения координат	Формулы, примененные для расчета средней квадратической погрешности определения координат характерных точек границ (Mt), с подставленными в такие формулы значениями и итоговые (вычисленные) значения Mt, м	Описание закрепления точки
	содержатся в Едином государственном реестре недвижимости		определены в результате выполнения комплексных кадастровых работ				
	X	Y	X	Y			
1	2	3	4	5	6	7	8
н4084У	—	—	658 512,36	1 323 326,41	Метод спутниковых геодезических измерений (определений)	√(0,1^2 + 0,1^2) = 0,10	—
н4085У	—	—	658 512,40	1 323 346,45			
735	—	—	658 487,45	1 323 346,64		0,10	
н559У	—	—	658 487,36	1 323 326,53		√(0,1^2 + 0,1^2) = 0,10	
н4084У	—	—	658 512,36	1 323 326,41			

2. Сведения о частях границ уточняемого земельного участка с кадастровым номером 23:42:0708002:89 :

Обозначение части границ		Горизонтальное проложение (S), м	Описание прохождения части границ	Сведения о согласовании местоположения границ (согласовано/спорное)
от т.	до т.			
1	2	3	4	5
н4084У	н4085У	20,04	—	согласовано
н4085У	735	24,95		
735	н559У	20,11		
н559У	н4084У	25,00		

3. Сведения о характеристиках уточняемого земельного участка с кадастровым номером 23:42:0708002:89 :

№ п/п	Наименование характеристики земельного участка	Значение характеристики
1	2	3

1	2	3
1.	Адрес земельного участка	—
1.1.	Сведения о местоположении земельного участка (при отсутствии адреса) в структурированном в соответствии с федеральной информационной адресной системой виде	Российская Федерация, Краснодарский край, Ейский р-н, Ейск г, Виктория снт, д 175
1.2.	Дополнительные сведения о местоположении земельного участка	—
2.	Площадь земельного участка ± величина погрешности определения (вычисления) площади (Р ± ΔР), м²	501 ± 8,00
3.	Формула, примененная для вычисления предельной погрешности определения площади земельного участка, с подставленными значениями и итоговые (вычисленные) значения	3,5*0,1*√(501) = 8
4.	Площадь земельного участка согласно сведениям Единого государственного реестра недвижимости (Ркад), м²	500,00
5.	Оценка расхождения Р и Ркад (Р - Ркад), м²	1
6.	Предельный минимальный и максимальный размеры земельного участка (Рмин и Рмакс), м²	Рмин = 300 Рмакс = —
7.	Вид (виды) разрешенного использования	Земельные участки садоводческих товариществ
7.1.	Дополнительные сведения об использовании земельного участка	—
8.	Кадастровый или иной государственный учетный номер (инвентарный) здания, сооружения, объекта незавершенного строительства, расположенного на земельном участке	—
9.	Сведения о земельных участках (землях общего пользования, территории общего пользования), посредством которых обеспечивается доступ	23:42:0708002:978
10.	Иные сведения	Установление границ производилось на основании сведений, содержащихся на чертеже садово-огороднического товарищества «с/т «Виктория»» с учетом фактической ситуации на местности. В результате уточнения описания местоположения границ ЗУ 23:42:0708002:89 произошло увеличение площади данного ЗУ в пределах минимального размера ЗУ, установленного ПЗЗ Ейского г/п Ейского р-на (в т.ч. не более 10 % от содержащейся в ЕГРН площади), что допускается в соответствии с п.2. ч.3 ст.42.8 Федерального закона от 24.07.2007 № 221-ФЗ. Доступ к ЗУ обеспечивается посредством ЗУ с КН 23:42:0708002:978, который является ЗУ общего назначения на территории ведения гражданами садоводства для собственных нужд.
4. Пояснения к сведениям об уточняемом земельном участке с кадастровым номером 23:42:0708002:89 :		
1.	—	

1. Сведения о характерных точках границ уточняемого земельного участка с кадастровым номером 23:42:0708002:100 :

Система координат МСК-23, зона 1 (23) Зона № 1

Обозначение характерных точек границ	Координаты, м				Метод определения координат	Формулы, примененные для расчета средней квадратической погрешности определения координат характерных точек границ (Mt), с подставленными в такие формулы значениями и итоговые (вычисленные) значения Mt, м	Описание закрепления точки
	содержатся в Едином государственном реестре недвижимости		определены в результате выполнения комплексных кадастровых работ				
	X	Y	X	Y			
1	2	3	4	5	6	7	8
729	—	—	658 488,16	1 323 486,53	Метод спутниковых геодезических измерений (определений)	0,10	—
н519У	—	—	658 488,26	1 323 506,53		√(0,1^2 + 0,1^2) = 0,10	
н4105У	—	—	658 463,26	1 323 506,79			
н4106У	—	—	658 463,16	1 323 486,83			
729	—	—	658 488,16	1 323 486,53		0,10	

2. Сведения о частях границ уточняемого земельного участка с кадастровым номером 23:42:0708002:100 :

Обозначение части границ		Горизонтальное проложение (S), м	Описание прохождения части границ	Сведения о согласовании местоположения границ (согласовано/спорное)
от т.	до т.			
1	2	3	4	5
729	н519У	20,00	—	согласовано
н519У	н4105У	25,00		
н4105У	н4106У	19,96		
н4106У	729	25,00		

3. Сведения о характеристиках уточняемого земельного участка с кадастровым номером 23:42:0708002:100 :

№ п/п	Наименование характеристики земельного участка	Значение характеристики
1	2	3

1	2	3
1.	Адрес земельного участка	—
1.1.	Сведения о местоположении земельного участка (при отсутствии адреса) в структурированном в соответствии с федеральной информационной адресной системой виде	Российская Федерация, Краснодарский край, Ейский р-н, Ейск г, Виктория снт, д 184
1.2.	Дополнительные сведения о местоположении земельного участка	—
2.	Площадь земельного участка ± величина погрешности определения (вычисления) площади (Р ± ΔР), м²	500 ± 8,00
3.	Формула, примененная для вычисления предельной погрешности определения площади земельного участка, с подставленными значениями и итоговые (вычисленные) значения	3,5*0,1*√(500) = 8
4.	Площадь земельного участка согласно сведениям Единого государственного реестра недвижимости (Ркад), м²	500,00
5.	Оценка расхождения Р и Ркад (Р - Ркад), м²	0
6.	Предельный минимальный и максимальный размеры земельного участка (Рмин и Рмакс), м²	Рмин = 300 Рмакс = —
7.	Вид (виды) разрешенного использования	Земельные участки садоводческих товариществ
7.1.	Дополнительные сведения об использовании земельного участка	—
8.	Кадастровый или иной государственный учетный номер (инвентарный) здания, сооружения, объекта незавершенного строительства, расположенного на земельном участке	—
9.	Сведения о земельных участках (землях общего пользования, территории общего пользования), посредством которых обеспечивается доступ	23:42:0708002:978
10.	Иные сведения	Установление границ производилось на основании сведений, содержащихся на чертеже садово-огороднического товарищества «с/т «Виктория»» с учетом фактической ситуации на местности. В результате уточнения описания местоположения границ ЗУ 23:42:0708002:100, площадь данного ЗУ не изменилась по сравнению со сведениями о площади, содержащимися в ЕГРН. Доступ к ЗУ обеспечивается посредством ЗУ с КН 23:42:0708002:978, который является ЗУ общего назначения на территории ведения гражданами садоводства для собственных нужд.
4. Пояснения к сведениям об уточняемом земельном участке с кадастровым номером 23:42:0708002:100 :		
1.	—	

1. Сведения о характерных точках границ уточняемого земельного участка с кадастровым номером 23:42:0708002:102 :

Система координат МСК-23, зона 1 (23) Зона № 1

Обозначение характерных точек границ	Координаты, м				Метод определения координат	Формулы, примененные для расчета средней квадратической погрешности определения координат характерных точек границ (Mt), с подставленными в такие формулы значениями и итоговые (вычисленные) значения Mt, м	Описание закрепления точки
	содержатся в Едином государственном реестре недвижимости		определены в результате выполнения комплексных кадастровых работ				
	X	Y	X	Y			
1	2	3	4	5	6	7	8
730	—	—	658 487,98	1 323 466,61	Метод спутниковых геодезических измерений (определений)	0,10	—
729	—	—	658 488,16	1 323 486,53			
н4106У	—	—	658 463,16	1 323 486,83		√(0,1^2 + 0,1^2) = 0,10	
н422У	—	—	658 463,06	1 323 466,65			
730	—	—	658 487,98	1 323 466,61		0,10	

2. Сведения о частях границ уточняемого земельного участка с кадастровым номером 23:42:0708002:102 :

Обозначение части границ		Горизонтальное проложение (S), м	Описание прохождения части границ	Сведения о согласовании местоположения границ (согласовано/спорное)
от т.	до т.			
1	2	3	4	5
730	729	19,92	—	согласовано
729	н4106У	25,00		
н4106У	н422У	20,18		
н422У	730	24,92		

3. Сведения о характеристиках уточняемого земельного участка с кадастровым номером 23:42:0708002:102 :

№ п/п	Наименование характеристики земельного участка	Значение характеристики
1	2	3

1	2	3
1.	Адрес земельного участка	—
1.1.	Сведения о местоположении земельного участка (при отсутствии адреса) в структурированном в соответствии с федеральной информационной адресной системой виде	Российская Федерация, Краснодарский край, Ейский р-н, Ейск г, Виктория снт, д 186
1.2.	Дополнительные сведения о местоположении земельного участка	—
2.	Площадь земельного участка ± величина погрешности определения (вычисления) площади (Р ± ΔР), м²	500 ± 8,00
3.	Формула, примененная для вычисления предельной погрешности определения площади земельного участка, с подставленными значениями и итоговые (вычисленные) значения	3,5*0,1*√(500) = 8
4.	Площадь земельного участка согласно сведениям Единого государственного реестра недвижимости (Ркад), м²	500,00
5.	Оценка расхождения Р и Ркад (Р - Ркад), м²	0
6.	Предельный минимальный и максимальный размеры земельного участка (Рмин и Рмакс), м²	Рмин = 300 Рмакс = —
7.	Вид (виды) разрешенного использования	Земельные участки садоводческих товариществ
7.1.	Дополнительные сведения об использовании земельного участка	—
8.	Кадастровый или иной государственный учетный номер (инвентарный) здания, сооружения, объекта незавершенного строительства, расположенного на земельном участке	—
9.	Сведения о земельных участках (землях общего пользования, территории общего пользования), посредством которых обеспечивается доступ	23:42:0708002:978
10.	Иные сведения	Установление границ производилось на основании сведений, содержащихся на чертеже садово-огороднического товарищества «с/т «Виктория»» с учетом фактической ситуации на местности. В результате уточнения описания местоположения границ ЗУ 23:42:0708002:102, площадь данного ЗУ не изменилась по сравнению со сведениями о площади, содержащимися в ЕГРН. Доступ к ЗУ обеспечивается посредством ЗУ с КН 23:42:0708002:978, который является ЗУ общего назначения на территории ведения гражданами садоводства для собственных нужд.
4. Пояснения к сведениям об уточняемом земельном участке с кадастровым номером 23:42:0708002:102 :		
1.	—	

1. Сведения о характерных точках границ уточняемого земельного участка с кадастровым номером 23:42:0708002:106 :

Система координат МСК-23, зона 1 (23) Зона № 1

Обозначение характерных точек границ	Координаты, м				Метод определения координат	Формулы, примененные для расчета средней квадратической погрешности определения координат характерных точек границ (Mt), с подставленными в такие формулы значениями и итоговые (вычисленные) значения Mt, м	Описание закрепления точки
	содержатся в Едином государственном реестре недвижимости		определены в результате выполнения комплексных кадастровых работ				
	X	Y	X	Y			
1	2	3	4	5	6	7	8
н4045У	—	—	658 787,26	1 323 525,50	Метод спутниковых геодезических измерений (определений)	√(0,1^2 + 0,1^2) = 0,10	—
н4046У	—	—	658 787,46	1 323 545,50			
767	—	—	658 761,90	1 323 545,61		0,10	
н699У	—	—	658 762,19	1 323 525,62		√(0,1^2 + 0,1^2) = 0,10	
н4045У	—	—	658 787,26	1 323 525,50			

2. Сведения о частях границ уточняемого земельного участка с кадастровым номером 23:42:0708002:106 :

Обозначение части границ		Горизонтальное проложение (S), м	Описание прохождения части границ	Сведения о согласовании местоположения границ (согласовано/спорное)
от т.	до т.			
1	2	3	4	5
н4045У	н4046У	20,00	—	согласовано
н4046У	767	25,56		
767	н699У	19,99		
н699У	н4045У	25,07		

3. Сведения о характеристиках уточняемого земельного участка с кадастровым номером 23:42:0708002:106 :

№ п/п	Наименование характеристики земельного участка	Значение характеристики
1	2	3

1	2	3
1.	Адрес земельного участка	—
1.1.	Сведения о местоположении земельного участка (при отсутствии адреса) в структурированном в соответствии с федеральной информационной адресной системой виде	Российская Федерация, Краснодарский край, Ейский р-н, Ейск г, Виктория снт, д 19
1.2.	Дополнительные сведения о местоположении земельного участка	—
2.	Площадь земельного участка ± величина погрешности определения (вычисления) площади (Р ± ΔР), м²	506 ± 8,00
3.	Формула, примененная для вычисления предельной погрешности определения площади земельного участка, с подставленными значениями и итоговые (вычисленные) значения	3,5*0,1*√(506) = 8
4.	Площадь земельного участка согласно сведениям Единого государственного реестра недвижимости (Ркад), м²	500,00
5.	Оценка расхождения Р и Ркад (Р - Ркад), м²	6
6.	Предельный минимальный и максимальный размеры земельного участка (Рмин и Рмакс), м²	Рмин = 300 Рмакс = —
7.	Вид (виды) разрешенного использования	Земельные участки садоводческих товариществ
7.1.	Дополнительные сведения об использовании земельного участка	—
8.	Кадастровый или иной государственный учетный номер (инвентарный) здания, сооружения, объекта незавершенного строительства, расположенного на земельном участке	—
9.	Сведения о земельных участках (землях общего пользования, территории общего пользования), посредством которых обеспечивается доступ	23:42:0708002:978
10.	Иные сведения	Установление границ производилось на основании сведений, содержащихся на чертеже садово-огороднического товарищества «с/т «Виктория»» с учетом фактической ситуации на местности. В результате уточнения описания местоположения границ ЗУ 23:42:0708002:106 произошло увеличение площади данного ЗУ в пределах минимального размера ЗУ, установленного ПЗЗ Ейского г/п Ейского р-на (в т.ч. не более 10 % от содержащейся в ЕГРН площади), что допускается в соответствии с п.2. ч.3 ст.42.8 Федерального закона от 24.07.2007 № 221-ФЗ. Доступ к ЗУ обеспечивается посредством ЗУ с КН 23:42:0708002:978, который является ЗУ общего назначения на территории ведения гражданами садоводства для собственных нужд.
4. Пояснения к сведениям об уточняемом земельном участке с кадастровым номером 23:42:0708002:106 :		
1.	—	

1. Сведения о характерных точках границ уточняемого земельного участка с кадастровым номером 23:42:0708002:107 :

Система координат МСК-23, зона 1 (23) Зона № 1

Обозначение характерных точек границ	Координаты, м				Метод определения координат	Формулы, примененные для расчета средней квадратической погрешности определения координат характерных точек границ (Mt), с подставленными в такие формулы значениями и итоговые (вычисленные) значения Mt, м	Описание закрепления точки
	содержатся в Едином государственном реестре недвижимости		определены в результате выполнения комплексных кадастровых работ				
	X	Y	X	Y			
1	2	3	4	5	6	7	8
н566У	—	—	658 487,86	1 323 426,53	Метод спутниковых геодезических измерений (определений)	√(0,1^2 + 0,1^2) = 0,10	—
н553У	—	—	658 487,96	1 323 446,53			
н633У	—	—	658 462,96	1 323 446,65			
н586У	—	—	658 462,86	1 323 426,65			
н566У	—	—	658 487,86	1 323 426,53			

2. Сведения о частях границ уточняемого земельного участка с кадастровым номером 23:42:0708002:107 :

Обозначение части границ		Горизонтальное проложение (S), м	Описание прохождения части границ	Сведения о согласовании местоположения границ (согласовано/спорное)
от т.	до т.			
1	2	3	4	5
н566У	н553У	20,00	—	согласовано
н553У	н633У	25,00		
н633У	н586У	20,00		
н586У	н566У	25,00		

3. Сведения о характеристиках уточняемого земельного участка с кадастровым номером 23:42:0708002:107 :

№ п/п	Наименование характеристики земельного участка	Значение характеристики
1	2	3

1	2	3
1.	Адрес земельного участка	—
1.1.	Сведения о местоположении земельного участка (при отсутствии адреса) в структурированном в соответствии с федеральной информационной адресной системой виде	Российская Федерация, Краснодарский край, Ейский р-н, Ейск г, Виктория снт, д 190
1.2.	Дополнительные сведения о местоположении земельного участка	—
2.	Площадь земельного участка ± величина погрешности определения (вычисления) площади (Р ± ΔР), м²	500 ± 8,00
3.	Формула, примененная для вычисления предельной погрешности определения площади земельного участка, с подставленными значениями и итоговые (вычисленные) значения	3,5*0,1*√(500) = 8
4.	Площадь земельного участка согласно сведениям Единого государственного реестра недвижимости (Ркад), м²	500,00
5.	Оценка расхождения Р и Ркад (Р - Ркад), м²	0
6.	Предельный минимальный и максимальный размеры земельного участка (Рмин и Рмакс), м²	Рмин = 300 Рмакс = —
7.	Вид (виды) разрешенного использования	Земельные участки садоводческих товариществ
7.1.	Дополнительные сведения об использовании земельного участка	—
8.	Кадастровый или иной государственный учетный номер (инвентарный) здания, сооружения, объекта незавершенного строительства, расположенного на земельном участке	—
9.	Сведения о земельных участках (землях общего пользования, территории общего пользования), посредством которых обеспечивается доступ	23:42:0708002:978
10.	Иные сведения	Установление границ производилось на основании сведений, содержащихся на чертеже садово-огороднического товарищества «с/т «Виктория»» с учетом фактической ситуации на местности. В результате уточнения описания местоположения границ ЗУ 23:42:0708002:107, площадь данного ЗУ не изменилась по сравнению со сведениями о площади, содержащимися в ЕГРН. Доступ к ЗУ обеспечивается посредством ЗУ с КН 23:42:0708002:978, который является ЗУ общего назначения на территории ведения гражданами садоводства для собственных нужд.
4. Пояснения к сведениям об уточняемом земельном участке с кадастровым номером 23:42:0708002:107 :		
1.	—	

1. Сведения о характерных точках границ уточняемого земельного участка с кадастровым номером 23:42:0708002:109 :

Система координат МСК-23, зона 1 (23) Зона № 1

Обозначение характерных точек границ	Координаты, м				Метод определения координат	Формулы, примененные для расчета средней квадратической погрешности определения координат характерных точек границ (Mt), с подставленными в такие формулы значениями и итоговые (вычисленные) значения Mt, м	Описание закрепления точки
	содержатся в Едином государственном реестре недвижимости		определены в результате выполнения комплексных кадастровых работ				
	X	Y	X	Y			
1	2	3	4	5	6	7	8
н491У	—	—	658 487,76	1 323 406,53	Метод спутниковых геодезических измерений (определений)	√(0,1^2 + 0,1^2) = 0,10	—
н566У	—	—	658 487,86	1 323 426,53			
н586У	—	—	658 462,86	1 323 426,65			
н508У	—	—	658 462,76	1 323 406,65			
н491У	—	—	658 487,76	1 323 406,53			

2. Сведения о частях границ уточняемого земельного участка с кадастровым номером 23:42:0708002:109 :

Обозначение части границ		Горизонтальное проложение (S), м	Описание прохождения части границ	Сведения о согласовании местоположения границ (согласовано/спорное)
от т.	до т.			
1	2	3	4	5
н491У	н566У	20,00	—	согласовано
н566У	н586У	25,00		
н586У	н508У	20,00		
н508У	н491У	25,00		

3. Сведения о характеристиках уточняемого земельного участка с кадастровым номером 23:42:0708002:109 :

№ п/п	Наименование характеристики земельного участка	Значение характеристики
1	2	3

1	2	3
1.	Адрес земельного участка	—
1.1.	Сведения о местоположении земельного участка (при отсутствии адреса) в структурированном в соответствии с федеральной информационной адресной системой виде	Российская Федерация, Краснодарский край, Ейский р-н, Ейск г, Виктория снт, д 192
1.2.	Дополнительные сведения о местоположении земельного участка	—
2.	Площадь земельного участка ± величина погрешности определения (вычисления) площади (Р ± ΔР), м²	500 ± 8,00
3.	Формула, примененная для вычисления предельной погрешности определения площади земельного участка, с подставленными значениями и итоговые (вычисленные) значения	3,5*0,1*√(500) = 8
4.	Площадь земельного участка согласно сведениям Единого государственного реестра недвижимости (Ркад), м²	500,00
5.	Оценка расхождения Р и Ркад (Р - Ркад), м²	0
6.	Предельный минимальный и максимальный размеры земельного участка (Рмин и Рмакс), м²	Рмин = 300 Рмакс = —
7.	Вид (виды) разрешенного использования	Земельные участки садоводческих товариществ
7.1.	Дополнительные сведения об использовании земельного участка	—
8.	Кадастровый или иной государственный учетный номер (инвентарный) здания, сооружения, объекта незавершенного строительства, расположенного на земельном участке	—
9.	Сведения о земельных участках (землях общего пользования, территории общего пользования), посредством которых обеспечивается доступ	23:42:0708002:978
10.	Иные сведения	Установление границ производилось на основании сведений, содержащихся на чертеже садово-огороднического товарищества «с/т «Виктория»» с учетом фактической ситуации на местности. В результате уточнения описания местоположения границ ЗУ 23:42:0708002:109, площадь данного ЗУ не изменилась по сравнению со сведениями о площади, содержащимися в ЕГРН. Доступ к ЗУ обеспечивается посредством ЗУ с КН 23:42:0708002:978, который является ЗУ общего назначения на территории ведения гражданами садоводства для собственных нужд.
4. Пояснения к сведениям об уточняемом земельном участке с кадастровым номером 23:42:0708002:109 :		
1.	—	

1. Сведения о характерных точках границ уточняемого земельного участка с кадастровым номером 23:42:0708002:113 :

Система координат МСК-23, зона 1 (23) Зона № 1

Обозначение характерных точек границ	Координаты, м				Метод определения координат	Формулы, примененные для расчета средней квадратической погрешности определения координат характерных точек границ (Mt), с подставленными в такие формулы значениями и итоговые (вычисленные) значения Mt, м	Описание закрепления точки
	содержатся в Едином государственном реестре недвижимости		определены в результате выполнения комплексных кадастровых работ				
	X	Y	X	Y			
1	2	3	4	5	6	7	8
734	—	—	658 487,54	1 323 366,64	Метод спутниковых геодезических измерений (определений)	0,10	—
733	—	—	658 487,63	1 323 386,64			
н427У	—	—	658 462,57	1 323 386,62		√(0,1^2 + 0,1^2) = 0,10	
н638У	—	—	658 462,56	1 323 366,65			
734	—	—	658 487,54	1 323 366,64		0,10	

2. Сведения о частях границ уточняемого земельного участка с кадастровым номером 23:42:0708002:113 :

Обозначение части границ		Горизонтальное проложение (S), м	Описание прохождения части границ	Сведения о согласовании местоположения границ (согласовано/спорное)
от т.	до т.			
1	2	3	4	5
734	733	20,00	—	согласовано
733	н427У	25,06		
н427У	н638У	19,97		
н638У	734	24,98		

3. Сведения о характеристиках уточняемого земельного участка с кадастровым номером 23:42:0708002:113 :

№ п/п	Наименование характеристики земельного участка	Значение характеристики
1	2	3

1	2	3
1.	Адрес земельного участка	—
1.1.	Сведения о местоположении земельного участка (при отсутствии адреса) в структурированном в соответствии с федеральной информационной адресной системой виде	Российская Федерация, Краснодарский край, Ейский р-н, Ейск г, Виктория снт, д 196
1.2.	Дополнительные сведения о местоположении земельного участка	—
2.	Площадь земельного участка ± величина погрешности определения (вычисления) площади (Р ± ΔР), м²	500 ± 8,00
3.	Формула, примененная для вычисления предельной погрешности определения площади земельного участка, с подставленными значениями и итоговые (вычисленные) значения	3,5*0,1*√(500) = 8
4.	Площадь земельного участка согласно сведениям Единого государственного реестра недвижимости (Ркад), м²	500,00
5.	Оценка расхождения Р и Ркад (Р - Ркад), м²	0
6.	Предельный минимальный и максимальный размеры земельного участка (Рмин и Рмакс), м²	Рмин = 300 Рмакс = —
7.	Вид (виды) разрешенного использования	Земельные участки садоводческих товариществ
7.1.	Дополнительные сведения об использовании земельного участка	—
8.	Кадастровый или иной государственный учетный номер (инвентарный) здания, сооружения, объекта незавершенного строительства, расположенного на земельном участке	—
9.	Сведения о земельных участках (землях общего пользования, территории общего пользования), посредством которых обеспечивается доступ	23:42:0708002:978
10.	Иные сведения	Установление границ производилось на основании сведений, содержащихся на чертеже садово-огороднического товарищества «с/т «Виктория»» с учетом фактической ситуации на местности. В результате уточнения описания местоположения границ ЗУ 23:42:0708002:113, площадь данного ЗУ не изменилась по сравнению со сведениями о площади, содержащимися в ЕГРН. Доступ к ЗУ обеспечивается посредством ЗУ с КН 23:42:0708002:978, который является ЗУ общего назначения на территории ведения гражданами садоводства для собственных нужд.
4. Пояснения к сведениям об уточняемом земельном участке с кадастровым номером 23:42:0708002:113 :		
1.	—	

1. Сведения о характерных точках границ уточняемого земельного участка с кадастровым номером 23:42:0708002:115 :

Система координат МСК-23, зона 1 (23) Зона № 1

Обозначение характерных точек границ	Координаты, м				Метод определения координат	Формулы, примененные для расчета средней квадратической погрешности определения координат характерных точек границ (Mt), с подставленными в такие формулы значениями и итоговые (вычисленные) значения Mt, м	Описание закрепления точки
	содержатся в Едином государственном реестре недвижимости		определены в результате выполнения комплексных кадастровых работ				
	X	Y	X	Y			
1	2	3	4	5	6	7	8
735	—	—	658 487,45	1 323 346,64	Метод спутниковых геодезических измерений (определений)	0,10	—
734	—	—	658 487,54	1 323 366,64			
н638У	—	—	658 462,56	1 323 366,65		√(0,1^2 + 0,1^2) = 0,10	
н551У	—	—	658 462,46	1 323 346,65			
735	—	—	658 487,45	1 323 346,64		0,10	

2. Сведения о частях границ уточняемого земельного участка с кадастровым номером 23:42:0708002:115 :

Обозначение части границ		Горизонтальное проложение (S), м	Описание прохождения части границ	Сведения о согласовании местоположения границ (согласовано/спорное)
от т.	до т.			
1	2	3	4	5
735	734	20,00	—	согласовано
734	н638У	24,98		
н638У	н551У	20,00		
н551У	735	24,99		

3. Сведения о характеристиках уточняемого земельного участка с кадастровым номером 23:42:0708002:115 :

№ п/п	Наименование характеристики земельного участка	Значение характеристики
1	2	3

1	2	3
1.	Адрес земельного участка	—
1.1.	Сведения о местоположении земельного участка (при отсутствии адреса) в структурированном в соответствии с федеральной информационной адресной системой виде	Российская Федерация, Краснодарский край, Ейский р-н, Ейск г, Виктория снт, д 198
1.2.	Дополнительные сведения о местоположении земельного участка	—
2.	Площадь земельного участка ± величина погрешности определения (вычисления) площади (Р ± ΔР), м²	500 ± 8,00
3.	Формула, примененная для вычисления предельной погрешности определения площади земельного участка, с подставленными значениями и итоговые (вычисленные) значения	3,5*0,1*√(500) = 8
4.	Площадь земельного участка согласно сведениям Единого государственного реестра недвижимости (Ркад), м²	500,00
5.	Оценка расхождения Р и Ркад (Р - Ркад), м²	0
6.	Предельный минимальный и максимальный размеры земельного участка (Рмин и Рмакс), м²	Рмин = 300 Рмакс = —
7.	Вид (виды) разрешенного использования	Земельные участки садоводческих товариществ
7.1.	Дополнительные сведения об использовании земельного участка	—
8.	Кадастровый или иной государственный учетный номер (инвентарный) здания, сооружения, объекта незавершенного строительства, расположенного на земельном участке	—
9.	Сведения о земельных участках (землях общего пользования, территории общего пользования), посредством которых обеспечивается доступ	23:42:0708002:978
10.	Иные сведения	Установление границ производилось на основании сведений, содержащихся на чертеже садово-огороднического товарищества «с/т «Виктория»» с учетом фактической ситуации на местности. В результате уточнения описания местоположения границ ЗУ 23:42:0708002:115, площадь данного ЗУ не изменилась по сравнению со сведениями о площади, содержащимися в ЕГРН. Доступ к ЗУ обеспечивается посредством ЗУ с КН 23:42:0708002:978, который является ЗУ общего назначения на территории ведения гражданами садоводства для собственных нужд.
4. Пояснения к сведениям об уточняемом земельном участке с кадастровым номером 23:42:0708002:115 :		
1.	—	

1. Сведения о характерных точках границ уточняемого земельного участка с кадастровым номером 23:42:0708002:119 :

Система координат МСК-23, зона 1 (23) Зона № 1

Обозначение характерных точек границ	Координаты, м				Метод определения координат	Формулы, примененные для расчета средней квадратической погрешности определения координат характерных точек границ (Mt), с подставленными в такие формулы значениями и итоговые (вычисленные) значения Mt, м	Описание закрепления точки
	содержатся в Едином государственном реестре недвижимости		определены в результате выполнения комплексных кадастровых работ				
	X	Y	X	Y			
1	2	3	4	5	6	7	8
н559У	—	—	658 487,36	1 323 326,53	Метод спутниковых геодезических измерений (определений)	√(0,1^2 + 0,1^2) = 0,10	—
735	—	—	658 487,45	1 323 346,64		0,10	
н551У	—	—	658 462,46	1 323 346,65		√(0,1^2 + 0,1^2) = 0,10	
н619У	—	—	658 462,36	1 323 326,65			
н559У	—	—	658 487,36	1 323 326,53			

2. Сведения о частях границ уточняемого земельного участка с кадастровым номером 23:42:0708002:119 :

Обозначение части границ		Горизонтальное проложение (S), м	Описание прохождения части границ	Сведения о согласовании местоположения границ (согласовано/спорное)
от т.	до т.			
1	2	3	4	5
н559У	735	20,11	—	согласовано
735	н551У	24,99		
н551У	н619У	20,00		
н619У	н559У	25,00		

3. Сведения о характеристиках уточняемого земельного участка с кадастровым номером 23:42:0708002:119 :

№ п/п	Наименование характеристики земельного участка	Значение характеристики
1	2	3

1	2	3
1.	Адрес земельного участка	—
1.1.	Сведения о местоположении земельного участка (при отсутствии адреса) в структурированном в соответствии с федеральной информационной адресной системой виде	Российская Федерация, Краснодарский край, Ейский р-н, Ейск г, Виктория снт, уч 200
1.2.	Дополнительные сведения о местоположении земельного участка	—
2.	Площадь земельного участка ± величина погрешности определения (вычисления) площади (Р ± ΔР), м²	501 ± 8,00
3.	Формула, примененная для вычисления предельной погрешности определения площади земельного участка, с подставленными значениями и итоговые (вычисленные) значения	3,5*0,1*√(501) = 8
4.	Площадь земельного участка согласно сведениям Единого государственного реестра недвижимости (Ркад), м²	500,00
5.	Оценка расхождения Р и Ркад (Р - Ркад), м²	1
6.	Предельный минимальный и максимальный размеры земельного участка (Рмин и Рмакс), м²	Рмин = 300 Рмакс = —
7.	Вид (виды) разрешенного использования	Земельные участки садоводческих товариществ
7.1.	Дополнительные сведения об использовании земельного участка	—
8.	Кадастровый или иной государственный учетный номер (инвентарный) здания, сооружения, объекта незавершенного строительства, расположенного на земельном участке	—
9.	Сведения о земельных участках (землях общего пользования, территории общего пользования), посредством которых обеспечивается доступ	23:42:0708002:978
10.	Иные сведения	Установление границ производилось на основании сведений, содержащихся на чертеже садово-огороднического товарищества «с/т «Виктория»» с учетом фактической ситуации на местности. В результате уточнения описания местоположения границ ЗУ 23:42:0708002:119 произошло увеличение площади данного ЗУ в пределах минимального размера ЗУ, установленного ПЗЗ Ейского г/п Ейского р-на (в т.ч. не более 10 % от содержащейся в ЕГРН площади), что допускается в соответствии с п.2. ч.3 ст.42.8 Федерального закона от 24.07.2007 № 221-ФЗ. Доступ к ЗУ обеспечивается посредством ЗУ с КН 23:42:0708002:978, который является ЗУ общего назначения на территории ведения гражданами садоводства для собственных нужд.
4. Пояснения к сведениям об уточняемом земельном участке с кадастровым номером 23:42:0708002:119 :		
1.	—	

1. Сведения о характерных точках границ уточняемого земельного участка с кадастровым номером 23:42:0708002:196 :

Система координат МСК-23, зона 1 (23) Зона № 1

Обозначение характерных точек границ	Координаты, м				Метод определения координат	Формулы, примененные для расчета средней квадратической погрешности определения координат характерных точек границ (Mt), с подставленными в такие формулы значениями и итоговые (вычисленные) значения Mt, м	Описание закрепления точки
	содержатся в Едином государственном реестре недвижимости		определены в результате выполнения комплексных кадастровых работ				
	X	Y	X	Y			
1	2	3	4	5	6	7	8
н693У	—	—	658 786,70	1 323 444,96	Метод спутниковых геодезических измерений (определений)	√(0,1^2 + 0,1^2) = 0,10	—
н4042У	—	—	658 786,80	1 323 464,96			
н603У	—	—	658 761,80	1 323 465,08			
н493У	—	—	658 761,70	1 323 445,08			
н693У	—	—	658 786,70	1 323 444,96			

2. Сведения о частях границ уточняемого земельного участка с кадастровым номером 23:42:0708002:196 :

Обозначение части границ		Горизонтальное проложение (S), м	Описание прохождения части границ	Сведения о согласовании местоположения границ (согласовано/спорное)
от т.	до т.			
1	2	3	4	5
н693У	н4042У	20,00	—	согласовано
н4042У	н603У	25,00		
н603У	н493У	20,00		
н493У	н693У	25,00		

3. Сведения о характеристиках уточняемого земельного участка с кадастровым номером 23:42:0708002:196 :

№ п/п	Наименование характеристики земельного участка	Значение характеристики
1	2	3

1	2	3
1.	Адрес земельного участка	—
1.1.	Сведения о местоположении земельного участка (при отсутствии адреса) в структурированном в соответствии с федеральной информационной адресной системой виде	Российская Федерация, Краснодарский край, Ейский р-н, Ейск г, Виктория снт, уч 27
1.2.	Дополнительные сведения о местоположении земельного участка	—
2.	Площадь земельного участка ± величина погрешности определения (вычисления) площади (Р ± ΔР), м²	500 ± 8,00
3.	Формула, примененная для вычисления предельной погрешности определения площади земельного участка, с подставленными значениями и итоговые (вычисленные) значения	3,5*0,1*√(500) = 8
4.	Площадь земельного участка согласно сведениям Единого государственного реестра недвижимости (Ркад), м²	500,00
5.	Оценка расхождения Р и Ркад (Р - Ркад), м²	0
6.	Предельный минимальный и максимальный размеры земельного участка (Рмин и Рмакс), м²	Рмин = 300 Рмакс = —
7.	Вид (виды) разрешенного использования	для садоводства
7.1.	Дополнительные сведения об использовании земельного участка	—
8.	Кадастровый или иной государственный учетный номер (инвентарный) здания, сооружения, объекта незавершенного строительства, расположенного на земельном участке	23:42:0708004:1254
9.	Сведения о земельных участках (землях общего пользования, территории общего пользования), посредством которых обеспечивается доступ	23:42:0708002:978
10.	Иные сведения	Установление границ производилось на основании сведений, содержащихся на чертеже садово-огороднического товарищества «с/т «Виктория»» с учетом фактической ситуации на местности. В результате уточнения описания местоположения границ ЗУ 23:42:0708002:196, площадь данного ЗУ не изменилась по сравнению со сведениями о площади, содержащимися в ЕГРН. Доступ к ЗУ обеспечивается посредством ЗУ с КН 23:42:0708002:978, который является ЗУ общего назначения на территории ведения гражданами садоводства для собственных нужд.
4. Пояснения к сведениям об уточняемом земельном участке с кадастровым номером 23:42:0708002:196 :		
1.	—	

1. Сведения о характерных точках границ уточняемого земельного участка с кадастровым номером 23:42:0708002:219 :

Система координат МСК-23, зона 1 (23) Зона № 1

Обозначение характерных точек границ	Координаты, м				Метод определения координат	Формулы, примененные для расчета средней квадратической погрешности определения координат характерных точек границ (Mt), с подставленными в такие формулы значениями и итоговые (вычисленные) значения Mt, м	Описание закрепления точки
	содержатся в Едином государственном реестре недвижимости		определены в результате выполнения комплексных кадастровых работ				
	X	Y	X	Y			
1	2	3	4	5	6	7	8
н4040У	—	—	658 786,60	1 323 424,96	Метод спутниковых геодезических измерений (определений)	√(0,1^2 + 0,1^2) = 0,10	—
н693У	—	—	658 786,70	1 323 444,96			
н493У	—	—	658 761,70	1 323 445,08			
н440У	—	—	658 761,60	1 323 425,08			
н4040У	—	—	658 786,60	1 323 424,96			

2. Сведения о частях границ уточняемого земельного участка с кадастровым номером 23:42:0708002:219 :

Обозначение части границ		Горизонтальное проложение (S), м	Описание прохождения части границ	Сведения о согласовании местоположения границ (согласовано/спорное)
от т.	до т.			
1	2	3	4	5
н4040У	н693У	20,00	—	согласовано
н693У	н493У	25,00		
н493У	н440У	20,00		
н440У	н4040У	25,00		

3. Сведения о характеристиках уточняемого земельного участка с кадастровым номером 23:42:0708002:219 :

№ п/п	Наименование характеристики земельного участка	Значение характеристики
1	2	3

1	2	3
1.	Адрес земельного участка	—
1.1.	Сведения о местоположении земельного участка (при отсутствии адреса) в структурированном в соответствии с федеральной информационной адресной системой виде	Российская Федерация, Краснодарский край, Ейский р-н, Ейск г, Виктория снт, уч 29
1.2.	Дополнительные сведения о местоположении земельного участка	—
2.	Площадь земельного участка ± величина погрешности определения (вычисления) площади (Р ± ΔР), м²	500 ± 8,00
3.	Формула, примененная для вычисления предельной погрешности определения площади земельного участка, с подставленными значениями и итоговые (вычисленные) значения	3,5*0,1*√(500) = 8
4.	Площадь земельного участка согласно сведениям Единого государственного реестра недвижимости (Ркад), м²	500,00
5.	Оценка расхождения Р и Ркад (Р - Ркад), м²	0
6.	Предельный минимальный и максимальный размеры земельного участка (Рмин и Рмакс), м²	Рмин = 300 Рмакс = —
7.	Вид (виды) разрешенного использования	Земельные участки садоводческих товариществ
7.1.	Дополнительные сведения об использовании земельного участка	—
8.	Кадастровый или иной государственный учетный номер (инвентарный) здания, сооружения, объекта незавершенного строительства, расположенного на земельном участке	—
9.	Сведения о земельных участках (землях общего пользования, территории общего пользования), посредством которых обеспечивается доступ	23:42:0708002:978
10.	Иные сведения	Установление границ производилось на основании сведений, содержащихся на чертеже садово-огороднического товарищества «с/т «Виктория»» с учетом фактической ситуации на местности. В результате уточнения описания местоположения границ ЗУ 23:42:0708002:219, площадь данного ЗУ не изменилась по сравнению со сведениями о площади, содержащимися в ЕГРН. Доступ к ЗУ обеспечивается посредством ЗУ с КН 23:42:0708002:978, который является ЗУ общего назначения на территории ведения гражданами садоводства для собственных нужд.
4. Пояснения к сведениям об уточняемом земельном участке с кадастровым номером 23:42:0708002:219 :		
1.	—	

1. Сведения о характерных точках границ уточняемого земельного участка с кадастровым номером 23:42:0708002:231 :

Система координат МСК-23, зона 1 (23) Зона № 1

Обозначение характерных точек границ	Координаты, м				Метод определения координат	Формулы, примененные для расчета средней квадратической погрешности определения координат характерных точек границ (Mt), с подставленными в такие формулы значениями и итоговые (вычисленные) значения Mt, м	Описание закрепления точки
	содержатся в Едином государственном реестре недвижимости		определены в результате выполнения комплексных кадастровых работ				
	X	Y	X	Y			
1	2	3	4	5	6	7	8
10	—	—	658 815,95	1 323 405,12	Метод спутниковых геодезических измерений (определений)	0,10	—
н689У	—	—	658 816,18	1 323 425,25		√(0,1^2 + 0,1^2) = 0,10	
1414	—	—	658 815,68	1 323 425,25		0,10	Долговременный межевой знак
н3908У	—	—	658 790,98	1 323 425,19		√(0,1^2 + 0,1^2) = 0,10	
н3909У	—	—	658 791,09	1 323 405,10			—
10	—	—	658 815,95	1 323 405,12		0,10	

2. Сведения о частях границ уточняемого земельного участка с кадастровым номером 23:42:0708002:231 :

Обозначение части границ		Горизонтальное проложение (S), м	Описание прохождения части границ	Сведения о согласовании местоположения границ (согласовано/спорное)
от т.	до т.			
1	2	3	4	5
10	н689У	20,13	—	согласовано
н689У	1414	0,50		
1414	н3908У	24,70		
н3908У	н3909У	20,09		
н3909У	10	24,86		

3. Сведения о характеристиках уточняемого земельного участка с кадастровым номером 23:42:0708002:231 :

№ п/п	Наименование характеристики земельного участка	Значение характеристики
1	2	3

1	2	3
1.	Адрес земельного участка	—
1.1.	Сведения о местоположении земельного участка (при отсутствии адреса) в структурированном в соответствии с федеральной информационной адресной системой виде	Российская Федерация, Краснодарский край, Ейский р-н, Ейск г, Виктория снт, д 30
1.2.	Дополнительные сведения о местоположении земельного участка	—
2.	Площадь земельного участка ± величина погрешности определения (вычисления) площади (Р ± ΔР), м²	503 ± 8,00
3.	Формула, примененная для вычисления предельной погрешности определения площади земельного участка, с подставленными значениями и итоговые (вычисленные) значения	3,5*0,1*√(503) = 8
4.	Площадь земельного участка согласно сведениям Единого государственного реестра недвижимости (Ркад), м²	500,00
5.	Оценка расхождения Р и Ркад (Р - Ркад), м²	3
6.	Предельный минимальный и максимальный размеры земельного участка (Рмин и Рмакс), м²	Рмин = 300 Рмакс = —
7.	Вид (виды) разрешенного использования	Земельные участки садоводческих товариществ
7.1.	Дополнительные сведения об использовании земельного участка	—
8.	Кадастровый или иной государственный учетный номер (инвентарный) здания, сооружения, объекта незавершенного строительства, расположенного на земельном участке	—
9.	Сведения о земельных участках (землях общего пользования, территории общего пользования), посредством которых обеспечивается доступ	23:42:0708002:978
10.	Иные сведения	Установление границ производилось на основании сведений, содержащихся на чертеже садово-огороднического товарищества «с/т «Виктория»» с учетом фактической ситуации на местности. В результате уточнения описания местоположения границ ЗУ 23:42:0708002:231 произошло увеличение площади данного ЗУ в пределах минимального размера ЗУ, установленного ПЗЗ Ейского г/п Ейского р-на (в т.ч. не более 10 % от содержащейся в ЕГРН площади), что допускается в соответствии с п.2. ч.3 ст.42.8 Федерального закона от 24.07.2007 № 221-ФЗ. Доступ к ЗУ обеспечивается посредством ЗУ с КН 23:42:0708002:978, который является ЗУ общего назначения на территории ведения гражданами садоводства для собственных нужд.
4. Пояснения к сведениям об уточняемом земельном участке с кадастровым номером 23:42:0708002:231 :		
1.	—	

1. Сведения о характерных точках границ уточняемого земельного участка с кадастровым номером 23:42:0708002:241 :

Система координат МСК-23, зона 1 (23) Зона № 1

Обозначение характерных точек границ	Координаты, м				Метод определения координат	Формулы, примененные для расчета средней квадратической погрешности определения координат характерных точек границ (Mt), с подставленными в такие формулы значениями и итоговые (вычисленные) значения Mt, м	Описание закрепления точки
	содержатся в Едином государственном реестре недвижимости		определены в результате выполнения комплексных кадастровых работ				
	X	Y	X	Y			
1	2	3	4	5	6	7	8
н4039У	—	—	658 786,50	1 323 404,96	Метод спутниковых геодезических измерений (определений)	√(0,1^2 + 0,1^2) = 0,10	Временный межевой знак
н4040У	—	—	658 786,60	1 323 424,96			—
н440У	—	—	658 761,60	1 323 425,08			
1355	—	—	658 761,50	1 323 405,08		0,10	Временный межевой знак
н4039У	—	—	658 786,50	1 323 404,96		√(0,1^2 + 0,1^2) = 0,10	

2. Сведения о частях границ уточняемого земельного участка с кадастровым номером 23:42:0708002:241 :

Обозначение части границ		Горизонтальное проложение (S), м	Описание прохождения части границ	Сведения о согласовании местоположения границ (согласовано/спорное)
от т.	до т.			
1	2	3	4	5
н4039У	н4040У	20,00	—	согласовано
н4040У	н440У	25,00		
н440У	1355	20,00		
1355	н4039У	25,00		

3. Сведения о характеристиках уточняемого земельного участка с кадастровым номером 23:42:0708002:241 :

№ п/п	Наименование характеристики земельного участка	Значение характеристики
1	2	3

1	2	3
1.	Адрес земельного участка	—
1.1.	Сведения о местоположении земельного участка (при отсутствии адреса) в структурированном в соответствии с федеральной информационной адресной системой виде	Российская Федерация, Краснодарский край, Ейский р-н, Ейск г, Виктория снт, д 31
1.2.	Дополнительные сведения о местоположении земельного участка	—
2.	Площадь земельного участка ± величина погрешности определения (вычисления) площади (Р ± ΔР), м²	500 ± 8,00
3.	Формула, примененная для вычисления предельной погрешности определения площади земельного участка, с подставленными значениями и итоговые (вычисленные) значения	3,5*0,1*√(500) = 8
4.	Площадь земельного участка согласно сведениям Единого государственного реестра недвижимости (Ркад), м²	500,00
5.	Оценка расхождения Р и Ркад (Р - Ркад), м²	0
6.	Предельный минимальный и максимальный размеры земельного участка (Рмин и Рмакс), м²	Рмин = 300 Рмакс = —
7.	Вид (виды) разрешенного использования	Земельные участки садоводческих товариществ
7.1.	Дополнительные сведения об использовании земельного участка	—
8.	Кадастровый или иной государственный учетный номер (инвентарный) здания, сооружения, объекта незавершенного строительства, расположенного на земельном участке	—
9.	Сведения о земельных участках (землях общего пользования, территории общего пользования), посредством которых обеспечивается доступ	23:42:0708002:978
10.	Иные сведения	Установление границ производилось на основании сведений, содержащихся на чертеже садово-огороднического товарищества «с/т «Виктория»» с учетом фактической ситуации на местности. В результате уточнения описания местоположения границ ЗУ 23:42:0708002:241, площадь данного ЗУ не изменилась по сравнению со сведениями о площади, содержащимися в ЕГРН. Доступ к ЗУ обеспечивается посредством ЗУ с КН 23:42:0708002:978, который является ЗУ общего назначения на территории ведения гражданами садоводства для собственных нужд.
4. Пояснения к сведениям об уточняемом земельном участке с кадастровым номером 23:42:0708002:241 :		
1.	—	

1. Сведения о характерных точках границ уточняемого земельного участка с кадастровым номером 23:42:0708002:252 :

Система координат МСК-23, зона 1 (23) Зона № 1

Обозначение характерных точек границ	Координаты, м				Метод определения координат	Формулы, примененные для расчета средней квадратической погрешности определения координат характерных точек границ (Mt), с подставленными в такие формулы значениями и итоговые (вычисленные) значения Mt, м	Описание закрепления точки
	содержатся в Едином государственном реестре недвижимости		определены в результате выполнения комплексных кадастровых работ				
	X	Y	X	Y			
1	2	3	4	5	6	7	8
746	—	—	658 815,45	1 323 384,82	Метод спутниковых геодезических измерений (определений)	0,10	—
10	—	—	658 815,95	1 323 405,12			
н3909У	—	—	658 791,09	1 323 405,10		√(0,1^2 + 0,1^2) = 0,10	
н3910У	—	—	658 790,87	1 323 384,94			
746	—	—	658 815,45	1 323 384,82		0,10	

2. Сведения о частях границ уточняемого земельного участка с кадастровым номером 23:42:0708002:252 :

Обозначение части границ		Горизонтальное проложение (S), м	Описание прохождения части границ	Сведения о согласовании местоположения границ (согласовано/спорное)
от т.	до т.			
1	2	3	4	5
746	10	20,31	—	согласовано
10	н3909У	24,86		
н3909У	н3910У	20,16		
н3910У	746	24,58		

3. Сведения о характеристиках уточняемого земельного участка с кадастровым номером 23:42:0708002:252 :

№ п/п	Наименование характеристики земельного участка	Значение характеристики
1	2	3

1	2	3
1.	Адрес земельного участка	—
1.1.	Сведения о местоположении земельного участка (при отсутствии адреса) в структурированном в соответствии с федеральной информационной адресной системой виде	Российская Федерация, Краснодарский край, Ейский р-н, Ейск г, Виктория снт, уч 32
1.2.	Дополнительные сведения о местоположении земельного участка	—
2.	Площадь земельного участка ± величина погрешности определения (вычисления) площади (Р ± ΔР), м²	500 ± 8,00
3.	Формула, примененная для вычисления предельной погрешности определения площади земельного участка, с подставленными значениями и итоговые (вычисленные) значения	3,5*0,1*√(500) = 8
4.	Площадь земельного участка согласно сведениям Единого государственного реестра недвижимости (Ркад), м²	500,00
5.	Оценка расхождения Р и Ркад (Р - Ркад), м²	0
6.	Предельный минимальный и максимальный размеры земельного участка (Рмин и Рмакс), м²	Рмин = 300 Рмакс = —
7.	Вид (виды) разрешенного использования	Земельные участки садоводческих товариществ
7.1.	Дополнительные сведения об использовании земельного участка	—
8.	Кадастровый или иной государственный учетный номер (инвентарный) здания, сооружения, объекта незавершенного строительства, расположенного на земельном участке	—
9.	Сведения о земельных участках (землях общего пользования, территории общего пользования), посредством которых обеспечивается доступ	23:42:0708002:978
10.	Иные сведения	Установление границ производилось на основании сведений, содержащихся на чертеже садово-огороднического товарищества «с/т «Виктория»» с учетом фактической ситуации на местности. В результате уточнения описания местоположения границ ЗУ 23:42:0708002:252, площадь данного ЗУ не изменилась по сравнению со сведениями о площади, содержащимися в ЕГРН. Доступ к ЗУ обеспечивается посредством ЗУ с КН 23:42:0708002:978, который является ЗУ общего назначения на территории ведения гражданами садоводства для собственных нужд.
4. Пояснения к сведениям об уточняемом земельном участке с кадастровым номером 23:42:0708002:252 :		
1.	—	

1. Сведения о характерных точках границ уточняемого земельного участка с кадастровым номером 23:42:0708002:355 :

Система координат МСК-23, зона 1 (23) Зона № 1

Обозначение характерных точек границ	Координаты, м				Метод определения координат	Формулы, примененные для расчета средней квадратической погрешности определения координат характерных точек границ (Mt), с подставленными в такие формулы значениями и итоговые (вычисленные) значения Mt, м	Описание закрепления точки
	содержатся в Едином государственном реестре недвижимости		определены в результате выполнения комплексных кадастровых работ				
	X	Y	X	Y			
1	2	3	4	5	6	7	8
750	—	—	658 760,98	1 323 325,08	Метод спутниковых геодезических измерений (определений)	0,10	—
н4032У	—	—	658 756,58	1 323 325,09		√(0,1^2 + 0,1^2) = 0,10	
н4033У	—	—	658 756,50	1 323 308,10			
н4034У	—	—	658 785,90	1 323 307,96			
н4035У	—	—	658 785,98	1 323 324,96			
750	—	—	658 760,98	1 323 325,08		0,10	

2. Сведения о частях границ уточняемого земельного участка с кадастровым номером 23:42:0708002:355 :

Обозначение части границ		Горизонтальное проложение (S), м	Описание прохождения части границ	Сведения о согласовании местоположения границ (согласовано/спорное)
от т.	до т.			
1	2	3	4	5
750	н4032У	4,40	—	согласовано
н4032У	н4033У	16,99		
н4033У	н4034У	29,40		
н4034У	н4035У	17,00		
н4035У	750	25,00		

3. Сведения о характеристиках уточняемого земельного участка с кадастровым номером 23:42:0708002:355 :

№ п/п	Наименование характеристики земельного участка	Значение характеристики
1	2	3

1	2	3
1.	Адрес земельного участка	—
1.1.	Сведения о местоположении земельного участка (при отсутствии адреса) в структурированном в соответствии с федеральной информационной адресной системой виде	Российская Федерация, Краснодарский край, Ейский р-н, Ейск г, Виктория снт, уч 41
1.2.	Дополнительные сведения о местоположении земельного участка	—
2.	Площадь земельного участка ± величина погрешности определения (вычисления) площади (Р ± ΔР), м²	500 ± 8,00
3.	Формула, примененная для вычисления предельной погрешности определения площади земельного участка, с подставленными значениями и итоговые (вычисленные) значения	3,5*0,1*√(500) = 8
4.	Площадь земельного участка согласно сведениям Единого государственного реестра недвижимости (Ркад), м²	500,00
5.	Оценка расхождения Р и Ркад (Р - Ркад), м²	0
6.	Предельный минимальный и максимальный размеры земельного участка (Рмин и Рмакс), м²	Рмин = 300 Рмакс = —
7.	Вид (виды) разрешенного использования	Земельные участки садоводческих товариществ
7.1.	Дополнительные сведения об использовании земельного участка	—
8.	Кадастровый или иной государственный учетный номер (инвентарный) здания, сооружения, объекта незавершенного строительства, расположенного на земельном участке	—
9.	Сведения о земельных участках (землях общего пользования, территории общего пользования), посредством которых обеспечивается доступ	23:42:0708002:978
10.	Иные сведения	Установление границ производилось на основании сведений, содержащихся на чертеже садово-огороднического товарищества «с/т «Виктория»» с учетом фактической ситуации на местности. В результате уточнения описания местоположения границ ЗУ 23:42:0708002:355, площадь данного ЗУ не изменилась по сравнению со сведениями о площади, содержащимися в ЕГРН. Доступ к ЗУ обеспечивается посредством ЗУ с КН 23:42:0708002:978, который является ЗУ общего назначения на территории ведения гражданами садоводства для собственных нужд.
4. Пояснения к сведениям об уточняемом земельном участке с кадастровым номером 23:42:0708002:355 :		
1.	—	

1. Сведения о характерных точках границ уточняемого земельного участка с кадастровым номером 23:42:0708002:366 :

Система координат МСК-23, зона 1 (23) Зона № 1

Обозначение характерных точек границ	Координаты, м				Метод определения координат	Формулы, примененные для расчета средней квадратической погрешности определения координат характерных точек границ (Mt), с подставленными в такие формулы значениями и итоговые (вычисленные) значения Mt, м	Описание закрепления точки
	содержатся в Едином государственном реестре недвижимости		определены в результате выполнения комплексных кадастровых работ				
	X	Y	X	Y			
1	2	3	4	5	6	7	8
724	—	—	658 761,95	1 323 565,61	Метод спутниковых геодезических измерений (определений)	0,10	—
н4049У	—	—	658 762,04	1 323 585,61		√(0,1^2 + 0,1^2) = 0,10	
н4050У	—	—	658 737,24	1 323 585,80			
н531У	—	—	658 736,82	1 323 565,78			
724	—	—	658 761,95	1 323 565,61		0,10	

2. Сведения о частях границ уточняемого земельного участка с кадастровым номером 23:42:0708002:366 :

Обозначение части границ		Горизонтальное проложение (S), м	Описание прохождения части границ	Сведения о согласовании местоположения границ (согласовано/спорное)
от т.	до т.			
1	2	3	4	5
724	н4049У	20,00	—	согласовано
н4049У	н4050У	24,80		
н4050У	н531У	20,02		
н531У	724	25,13		

3. Сведения о характеристиках уточняемого земельного участка с кадастровым номером 23:42:0708002:366 :

№ п/п	Наименование характеристики земельного участка	Значение характеристики
1	2	3

1	2	3
1.	Адрес земельного участка	—
1.1.	Сведения о местоположении земельного участка (при отсутствии адреса) в структурированном в соответствии с федеральной информационной адресной системой виде	Российская Федерация, Краснодарский край, Ейский р-н, Ейск г, Виктория снт, уч 42
1.2.	Дополнительные сведения о местоположении земельного участка	—
2.	Площадь земельного участка ± величина погрешности определения (вычисления) площади (Р ± ΔР), м²	500 ± 8,00
3.	Формула, примененная для вычисления предельной погрешности определения площади земельного участка, с подставленными значениями и итоговые (вычисленные) значения	3,5*0,1*√(500) = 8
4.	Площадь земельного участка согласно сведениям Единого государственного реестра недвижимости (Ркад), м²	500,00
5.	Оценка расхождения Р и Ркад (Р - Ркад), м²	0
6.	Предельный минимальный и максимальный размеры земельного участка (Рмин и Рмакс), м²	Рмин = 300 Рмакс = —
7.	Вид (виды) разрешенного использования	Земельные участки садоводческих товариществ
7.1.	Дополнительные сведения об использовании земельного участка	—
8.	Кадастровый или иной государственный учетный номер (инвентарный) здания, сооружения, объекта незавершенного строительства, расположенного на земельном участке	—
9.	Сведения о земельных участках (землях общего пользования, территории общего пользования), посредством которых обеспечивается доступ	23:42:0708002:978
10.	Иные сведения	Установление границ производилось на основании сведений, содержащихся на чертеже садово-огороднического товарищества «с/т «Виктория»» с учетом фактической ситуации на местности. В результате уточнения описания местоположения границ ЗУ 23:42:0708002:366, площадь данного ЗУ не изменилась по сравнению со сведениями о площади, содержащимися в ЕГРН. Доступ к ЗУ обеспечивается посредством ЗУ с КН 23:42:0708002:978, который является ЗУ общего назначения на территории ведения гражданами садоводства для собственных нужд.
4. Пояснения к сведениям об уточняемом земельном участке с кадастровым номером 23:42:0708002:366 :		
1.	—	

1. Сведения о характерных точках границ уточняемого земельного участка с кадастровым номером 23:42:0708002:390 :

Система координат МСК-23, зона 1 (23) Зона № 1

Обозначение характерных точек границ	Координаты, м				Метод определения координат	Формулы, примененные для расчета средней квадратической погрешности определения координат характерных точек границ (Mt), с подставленными в такие формулы значениями и итоговые (вычисленные) значения Mt, м	Описание закрепления точки
	содержатся в Едином государственном реестре недвижимости		определены в результате выполнения комплексных кадастровых работ				
	X	Y	X	Y			
1	2	3	4	5	6	7	8
767	—	—	658 761,90	1 323 545,61	Метод спутниковых геодезических измерений (определений)	0,10	—
724	—	—	658 761,95	1 323 565,61			
н531У	—	—	658 736,82	1 323 565,78		√(0,1^2 + 0,1^2) = 0,10	
н4020У	—	—	658 737,02	1 323 545,81			
767	—	—	658 761,90	1 323 545,61		0,10	

2. Сведения о частях границ уточняемого земельного участка с кадастровым номером 23:42:0708002:390 :

Обозначение части границ		Горизонтальное проложение (S), м	Описание прохождения части границ	Сведения о согласовании местоположения границ (согласовано/спорное)
от т.	до т.			
1	2	3	4	5
767	724	20,00	—	согласовано
724	н531У	25,13		
н531У	н4020У	19,97		
н4020У	767	24,88		

3. Сведения о характеристиках уточняемого земельного участка с кадастровым номером 23:42:0708002:390 :

№ п/п	Наименование характеристики земельного участка	Значение характеристики
1	2	3

1	2	3
1.	Адрес земельного участка	—
1.1.	Сведения о местоположении земельного участка (при отсутствии адреса) в структурированном в соответствии с федеральной информационной адресной системой виде	Российская Федерация, Краснодарский край, Ейский р-н, Ейск г, Виктория снт, д 44
1.2.	Дополнительные сведения о местоположении земельного участка	—
2.	Площадь земельного участка ± величина погрешности определения (вычисления) площади (Р ± ΔР), м²	500 ± 8,00
3.	Формула, примененная для вычисления предельной погрешности определения площади земельного участка, с подставленными значениями и итоговые (вычисленные) значения	3,5*0,1*√(500) = 8
4.	Площадь земельного участка согласно сведениям Единого государственного реестра недвижимости (Ркад), м²	500,00
5.	Оценка расхождения Р и Ркад (Р - Ркад), м²	0
6.	Предельный минимальный и максимальный размеры земельного участка (Рмин и Рмакс), м²	Рмин = 300 Рмакс = —
7.	Вид (виды) разрешенного использования	Земельные участки садоводческих товариществ
7.1.	Дополнительные сведения об использовании земельного участка	—
8.	Кадастровый или иной государственный учетный номер (инвентарный) здания, сооружения, объекта незавершенного строительства, расположенного на земельном участке	—
9.	Сведения о земельных участках (землях общего пользования, территории общего пользования), посредством которых обеспечивается доступ	23:42:0708002:978
10.	Иные сведения	Установление границ производилось на основании сведений, содержащихся на чертеже садово-огороднического товарищества «с/т «Виктория»» с учетом фактической ситуации на местности. В результате уточнения описания местоположения границ ЗУ 23:42:0708002:390, площадь данного ЗУ не изменилась по сравнению со сведениями о площади, содержащимися в ЕГРН. Доступ к ЗУ обеспечивается посредством ЗУ с КН 23:42:0708002:978, который является ЗУ общего назначения на территории ведения гражданами садоводства для собственных нужд.
4. Пояснения к сведениям об уточняемом земельном участке с кадастровым номером 23:42:0708002:390 :		
1.	—	

1. Сведения о характерных точках границ уточняемого земельного участка с кадастровым номером 23:42:0708002:401 :

Система координат МСК-23, зона 1 (23) Зона № 1

Обозначение характерных точек границ	Координаты, м				Метод определения координат	Формулы, примененные для расчета средней квадратической погрешности определения координат характерных точек границ (Mt), с подставленными в такие формулы значениями и итоговые (вычисленные) значения Mt, м	Описание закрепления точки
	содержатся в Едином государственном реестре недвижимости		определены в результате выполнения комплексных кадастровых работ				
	X	Y	X	Y			
1	2	3	4	5	6	7	8
н3940У	—	—	658 732,50	1 323 545,79	Метод спутниковых геодезических измерений (определений)	√(0,1^2 + 0,1^2) = 0,10	—
н3941У	—	—	658 732,81	1 323 565,76			
751	—	—	658 707,81	1 323 566,02		0,10	
752	—	—	658 707,73	1 323 545,68			
н3940У	—	—	658 732,50	1 323 545,79		√(0,1^2 + 0,1^2) = 0,10	

2. Сведения о частях границ уточняемого земельного участка с кадастровым номером 23:42:0708002:401 :

Обозначение части границ		Горизонтальное проложение (S), м	Описание прохождения части границ	Сведения о согласовании местоположения границ (согласовано/спорное)
от т.	до т.			
1	2	3	4	5
н3940У	н3941У	19,97	—	согласовано
н3941У	751	25,00		
751	752	20,34		
752	н3940У	24,77		

3. Сведения о характеристиках уточняемого земельного участка с кадастровым номером 23:42:0708002:401 :

№ п/п	Наименование характеристики земельного участка	Значение характеристики
1	2	3

1	2	3
1.	Адрес земельного участка	—
1.1.	Сведения о местоположении земельного участка (при отсутствии адреса) в структурированном в соответствии с федеральной информационной адресной системой виде	Российская Федерация, Краснодарский край, Ейский р-н, Ейск г, Виктория снт, д 45
1.2.	Дополнительные сведения о местоположении земельного участка	—
2.	Площадь земельного участка ± величина погрешности определения (вычисления) площади (Р ± ΔР), м²	502 ± 8,00
3.	Формула, примененная для вычисления предельной погрешности определения площади земельного участка, с подставленными значениями и итоговые (вычисленные) значения	3,5*0,1*√(502) = 8
4.	Площадь земельного участка согласно сведениям Единого государственного реестра недвижимости (Ркад), м²	500,00
5.	Оценка расхождения Р и Ркад (Р - Ркад), м²	2
6.	Предельный минимальный и максимальный размеры земельного участка (Рмин и Рмакс), м²	Рмин = 300 Рмакс = —
7.	Вид (виды) разрешенного использования	Земельные участки садоводческих товариществ
7.1.	Дополнительные сведения об использовании земельного участка	—
8.	Кадастровый или иной государственный учетный номер (инвентарный) здания, сооружения, объекта незавершенного строительства, расположенного на земельном участке	—
9.	Сведения о земельных участках (землях общего пользования, территории общего пользования), посредством которых обеспечивается доступ	23:42:0708002:978
10.	Иные сведения	Установление границ производилось на основании сведений, содержащихся на чертеже садово-огороднического товарищества «с/т «Виктория»» с учетом фактической ситуации на местности. В результате уточнения описания местоположения границ ЗУ 23:42:0708002:401 произошло увеличение площади данного ЗУ в пределах минимального размера ЗУ, установленного ПЗЗ Ейского г/п Ейского р-на (в т.ч. не более 10 % от содержащейся в ЕГРН площади), что допускается в соответствии с п.2. ч.3 ст.42.8 Федерального закона от 24.07.2007 № 221-ФЗ. Доступ к ЗУ обеспечивается посредством ЗУ с КН 23:42:0708002:978, который является ЗУ общего назначения на территории ведения гражданами садоводства для собственных нужд.
4. Пояснения к сведениям об уточняемом земельном участке с кадастровым номером 23:42:0708002:401 :		
1.	—	

1. Сведения о характерных точках границ уточняемого земельного участка с кадастровым номером 23:42:0708002:413 :

Система координат МСК-23, зона 1 (23) Зона № 1

Обозначение характерных точек границ	Координаты, м				Метод определения координат	Формулы, примененные для расчета средней квадратической погрешности определения координат характерных точек границ (Mt), с подставленными в такие формулы значениями и итоговые (вычисленные) значения Mt, м	Описание закрепления точки
	содержатся в Едином государственном реестре недвижимости		определены в результате выполнения комплексных кадастровых работ				
	X	Y	X	Y			
1	2	3	4	5	6	7	8
н699У	—	—	658 762,19	1 323 525,62	Метод спутниковых геодезических измерений (определений)	√(0,1^2 + 0,1^2) = 0,10	—
767	—	—	658 761,90	1 323 545,61		0,10	
н4020У	—	—	658 737,02	1 323 545,81		√(0,1^2 + 0,1^2) = 0,10	
н650У	—	—	658 737,19	1 323 525,74			
н699У	—	—	658 762,19	1 323 525,62			

2. Сведения о частях границ уточняемого земельного участка с кадастровым номером 23:42:0708002:413 :

Обозначение части границ		Горизонтальное проложение (S), м	Описание прохождения части границ	Сведения о согласовании местоположения границ (согласовано/спорное)
от т.	до т.			
1	2	3	4	5
н699У	767	19,99	—	согласовано
767	н4020У	24,88		
н4020У	н650У	20,07		
н650У	н699У	25,00		

3. Сведения о характеристиках уточняемого земельного участка с кадастровым номером 23:42:0708002:413 :

№ п/п	Наименование характеристики земельного участка	Значение характеристики
1	2	3

1	2	3
1.	Адрес земельного участка	—
1.1.	Сведения о местоположении земельного участка (при отсутствии адреса) в структурированном в соответствии с федеральной информационной адресной системой виде	Российская Федерация, Краснодарский край, Ейский р-н, Ейск г, Виктория снт, д 46
1.2.	Дополнительные сведения о местоположении земельного участка	—
2.	Площадь земельного участка ± величина погрешности определения (вычисления) площади (Р ± ΔР), м²	500 ± 8,00
3.	Формула, примененная для вычисления предельной погрешности определения площади земельного участка, с подставленными значениями и итоговые (вычисленные) значения	3,5*0,1*√(500) = 8
4.	Площадь земельного участка согласно сведениям Единого государственного реестра недвижимости (Ркад), м²	500,00
5.	Оценка расхождения Р и Ркад (Р - Ркад), м²	0
6.	Предельный минимальный и максимальный размеры земельного участка (Рмин и Рмакс), м²	Рмин = 300 Рмакс = —
7.	Вид (виды) разрешенного использования	Земельные участки садоводческих товариществ
7.1.	Дополнительные сведения об использовании земельного участка	—
8.	Кадастровый или иной государственный учетный номер (инвентарный) здания, сооружения, объекта незавершенного строительства, расположенного на земельном участке	—
9.	Сведения о земельных участках (землях общего пользования, территории общего пользования), посредством которых обеспечивается доступ	23:42:0708002:978
10.	Иные сведения	Установление границ производилось на основании сведений, содержащихся на чертеже садово-огороднического товарищества «с/т «Виктория»» с учетом фактической ситуации на местности. В результате уточнения описания местоположения границ ЗУ 23:42:0708002:413, площадь данного ЗУ не изменилась по сравнению со сведениями о площади, содержащимися в ЕГРН. Доступ к ЗУ обеспечивается посредством ЗУ с КН 23:42:0708002:978, который является ЗУ общего назначения на территории ведения гражданами садоводства для собственных нужд.
4. Пояснения к сведениям об уточняемом земельном участке с кадастровым номером 23:42:0708002:413 :		
1.	—	

1. Сведения о характерных точках границ уточняемого земельного участка с кадастровым номером 23:42:0708002:435 :

Система координат МСК-23, зона 1 (23) Зона № 1

Обозначение характерных точек границ	Координаты, м				Метод определения координат	Формулы, примененные для расчета средней квадратической погрешности определения координат характерных точек границ (Mt), с подставленными в такие формулы значениями и итоговые (вычисленные) значения Mt, м	Описание закрепления точки
	содержатся в Едином государственном реестре недвижимости		определены в результате выполнения комплексных кадастровых работ				
	X	Y	X	Y			
1	2	3	4	5	6	7	8
н612У	—	—	658 762,16	1 323 505,62	Метод спутниковых геодезических измерений (определений)	√(0,1^2 + 0,1^2) = 0,10	—
н699У	—	—	658 762,19	1 323 525,62			
н650У	—	—	658 737,19	1 323 525,74			
н4022У	—	—	658 737,16	1 323 505,74			
н612У	—	—	658 762,16	1 323 505,62			

2. Сведения о частях границ уточняемого земельного участка с кадастровым номером 23:42:0708002:435 :

Обозначение части границ		Горизонтальное проложение (S), м	Описание прохождения части границ	Сведения о согласовании местоположения границ (согласовано/спорное)
от т.	до т.			
1	2	3	4	5
н612У	н699У	20,00	—	согласовано
н699У	н650У	25,00		
н650У	н4022У	20,00		
н4022У	н612У	25,00		

3. Сведения о характеристиках уточняемого земельного участка с кадастровым номером 23:42:0708002:435 :

№ п/п	Наименование характеристики земельного участка	Значение характеристики
1	2	3

1	2	3
1.	Адрес земельного участка	—
1.1.	Сведения о местоположении земельного участка (при отсутствии адреса) в структурированном в соответствии с федеральной информационной адресной системой виде	Российская Федерация, Краснодарский край, Ейский р-н, Ейск г, Виктория снт, д 48
1.2.	Дополнительные сведения о местоположении земельного участка	—
2.	Площадь земельного участка ± величина погрешности определения (вычисления) площади (Р ± ΔР), м²	500 ± 8,00
3.	Формула, примененная для вычисления предельной погрешности определения площади земельного участка, с подставленными значениями и итоговые (вычисленные) значения	3,5*0,1*√(500) = 8
4.	Площадь земельного участка согласно сведениям Единого государственного реестра недвижимости (Ркад), м²	500,00
5.	Оценка расхождения Р и Ркад (Р - Ркад), м²	0
6.	Предельный минимальный и максимальный размеры земельного участка (Рмин и Рмакс), м²	Рмин = 300 Рмакс = —
7.	Вид (виды) разрешенного использования	земельные участки садоводческих товариществ
7.1.	Дополнительные сведения об использовании земельного участка	—
8.	Кадастровый или иной государственный учетный номер (инвентарный) здания, сооружения, объекта незавершенного строительства, расположенного на земельном участке	—
9.	Сведения о земельных участках (землях общего пользования, территории общего пользования), посредством которых обеспечивается доступ	23:42:0708002:978
10.	Иные сведения	Установление границ производилось на основании сведений, содержащихся на чертеже садово-огороднического товарищества «с/т «Виктория»» с учетом фактической ситуации на местности. В результате уточнения описания местоположения границ ЗУ 23:42:0708002:435, площадь данного ЗУ не изменилась по сравнению со сведениями о площади, содержащимися в ЕГРН. Доступ к ЗУ обеспечивается посредством ЗУ с КН 23:42:0708002:978, который является ЗУ общего назначения на территории ведения гражданами садоводства для собственных нужд.
4. Пояснения к сведениям об уточняемом земельном участке с кадастровым номером 23:42:0708002:435 :		
1.	—	

1. Сведения о характерных точках границ уточняемого земельного участка с кадастровым номером 23:42:0708002:458 :

Система координат МСК-23, зона 1 (23) Зона № 1

Обозначение характерных точек границ	Координаты, м				Метод определения координат	Формулы, примененные для расчета средней квадратической погрешности определения координат характерных точек границ (Mt), с подставленными в такие формулы значениями и итоговые (вычисленные) значения Mt, м	Описание закрепления точки
	содержатся в Едином государственном реестре недвижимости		определены в результате выполнения комплексных кадастровых работ				
	X	Y	X	Y			
1	2	3	4	5	6	7	8
н522У	—	—	658 762,06	1 323 485,41	Метод спутниковых геодезических измерений (определений)	√(0,1^2 + 0,1^2) = 0,10	—
н612У	—	—	658 762,16	1 323 505,62			
н4022У	—	—	658 737,16	1 323 505,74			
н4023У	—	—	658 737,06	1 323 485,57			
н522У	—	—	658 762,06	1 323 485,41			

2. Сведения о частях границ уточняемого земельного участка с кадастровым номером 23:42:0708002:458 :

Обозначение части границ		Горизонтальное проложение (S), м	Описание прохождения части границ	Сведения о согласовании местоположения границ (согласовано/спорное)
от т.	до т.			
1	2	3	4	5
н522У	н612У	20,21	—	согласовано
н612У	н4022У	25,00		
н4022У	н4023У	20,17		
н4023У	н522У	25,00		

3. Сведения о характеристиках уточняемого земельного участка с кадастровым номером 23:42:0708002:458 :

№ п/п	Наименование характеристики земельного участка	Значение характеристики
1	2	3

1	2	3
1.	Адрес земельного участка	—
1.1.	Сведения о местоположении земельного участка (при отсутствии адреса) в структурированном в соответствии с федеральной информационной адресной системой виде	Российская Федерация, Краснодарский край, Ейский р-н, Ейск г, Виктория снт, уч 50
1.2.	Дополнительные сведения о местоположении земельного участка	—
2.	Площадь земельного участка ± величина погрешности определения (вычисления) площади (Р ± ΔР), м²	505 ± 8,00
3.	Формула, примененная для вычисления предельной погрешности определения площади земельного участка, с подставленными значениями и итоговые (вычисленные) значения	3,5*0,1*√(505) = 8
4.	Площадь земельного участка согласно сведениям Единого государственного реестра недвижимости (Ркад), м²	500,00
5.	Оценка расхождения Р и Ркад (Р - Ркад), м²	5
6.	Предельный минимальный и максимальный размеры земельного участка (Рмин и Рмакс), м²	Рмин = 300 Рмакс = —
7.	Вид (виды) разрешенного использования	Земельные участки садоводческих товариществ
7.1.	Дополнительные сведения об использовании земельного участка	—
8.	Кадастровый или иной государственный учетный номер (инвентарный) здания, сооружения, объекта незавершенного строительства, расположенного на земельном участке	—
9.	Сведения о земельных участках (землях общего пользования, территории общего пользования), посредством которых обеспечивается доступ	23:42:0708002:978
10.	Иные сведения	Установление границ производилось на основании сведений, содержащихся на чертеже садово-огороднического товарищества «с/т «Виктория»» с учетом фактической ситуации на местности. В результате уточнения описания местоположения границ ЗУ 23:42:0708002:458 произошло увеличение площади данного ЗУ в пределах минимального размера ЗУ, установленного ПЗЗ Ейского г/п Ейского р-на (в т.ч. не более 10 % от содержащейся в ЕГРН площади), что допускается в соответствии с п.2. ч.3 ст.42.8 Федерального закона от 24.07.2007 № 221-ФЗ. Доступ к ЗУ обеспечивается посредством ЗУ с КН 23:42:0708002:978, который является ЗУ общего назначения на территории ведения гражданами садоводства для собственных нужд.
4. Пояснения к сведениям об уточняемом земельном участке с кадастровым номером 23:42:0708002:458 :		
1.	—	

1. Сведения о характерных точках границ уточняемого земельного участка с кадастровым номером 23:42:0708002:469 :

Система координат МСК-23, зона 1 (23) Зона № 1

Обозначение характерных точек границ	Координаты, м				Метод определения координат	Формулы, примененные для расчета средней квадратической погрешности определения координат характерных точек границ (Mt), с подставленными в такие формулы значениями и итоговые (вычисленные) значения Mt, м	Описание закрепления точки
	содержатся в Едином государственном реестре недвижимости		определены в результате выполнения комплексных кадастровых работ				
	X	Y	X	Y			
1	2	3	4	5	6	7	8
3937	—	—	658 732,25	1 323 485,02	Метод спутниковых геодезических измерений (определений)	√(0,1^2 + 0,1^2) = 0,10	—
н3938У	—	—	658 732,02	1 323 505,34			
754	—	—	658 707,06	1 323 505,39		0,10	
52	—	—	658 707,50	1 323 485,27			
3937	—	—	658 732,25	1 323 485,02		√(0,1^2 + 0,1^2) = 0,10	

2. Сведения о частях границ уточняемого земельного участка с кадастровым номером 23:42:0708002:469 :

Обозначение части границ		Горизонтальное проложение (S), м	Описание прохождения части границ	Сведения о согласовании местоположения границ (согласовано/спорное)
от т.	до т.			
1	2	3	4	5
3937	н3938У	20,32	—	согласовано
н3938У	754	24,96		
754	52	20,12		
52	3937	24,75		

3. Сведения о характеристиках уточняемого земельного участка с кадастровым номером 23:42:0708002:469 :

№ п/п	Наименование характеристики земельного участка	Значение характеристики
1	2	3

1	2	3
1.	Адрес земельного участка	—
1.1.	Сведения о местоположении земельного участка (при отсутствии адреса) в структурированном в соответствии с федеральной информационной адресной системой виде	Российская Федерация, Краснодарский край, Ейский р-н, Ейск г, Виктория снт, уч 51
1.2.	Дополнительные сведения о местоположении земельного участка	—
2.	Площадь земельного участка ± величина погрешности определения (вычисления) площади (Р ± ΔР), м²	503 ± 8,00
3.	Формула, примененная для вычисления предельной погрешности определения площади земельного участка, с подставленными значениями и итоговые (вычисленные) значения	3,5*0,1*√(503) = 8
4.	Площадь земельного участка согласно сведениям Единого государственного реестра недвижимости (Ркад), м²	500,00
5.	Оценка расхождения Р и Ркад (Р - Ркад), м²	3
6.	Предельный минимальный и максимальный размеры земельного участка (Рмин и Рмакс), м²	Рмин = 300 Рмакс = —
7.	Вид (виды) разрешенного использования	Земельные участки садоводческих товариществ
7.1.	Дополнительные сведения об использовании земельного участка	—
8.	Кадастровый или иной государственный учетный номер (инвентарный) здания, сооружения, объекта незавершенного строительства, расположенного на земельном участке	—
9.	Сведения о земельных участках (землях общего пользования, территории общего пользования), посредством которых обеспечивается доступ	23:42:0708002:978
10.	Иные сведения	Установление границ производилось на основании сведений, содержащихся на чертеже садово-огороднического товарищества «с/т «Виктория»» с учетом фактической ситуации на местности. В результате уточнения описания местоположения границ ЗУ 23:42:0708002:469 произошло увеличение площади данного ЗУ в пределах минимального размера ЗУ, установленного ПЗЗ Ейского г/п Ейского р-на (в т.ч. не более 10 % от содержащейся в ЕГРН площади), что допускается в соответствии с п.2. ч.3 ст.42.8 Федерального закона от 24.07.2007 № 221-ФЗ. Доступ к ЗУ обеспечивается посредством ЗУ с КН 23:42:0708002:978, который является ЗУ общего назначения на территории ведения гражданами садоводства для собственных нужд.
4. Пояснения к сведениям об уточняемом земельном участке с кадастровым номером 23:42:0708002:469 :		
1.	—	

1. Сведения о характерных точках границ уточняемого земельного участка с кадастровым номером 23:42:0708002:480 :

Система координат МСК-23, зона 1 (23) Зона № 1

Обозначение характерных точек границ	Координаты, м				Метод определения координат	Формулы, примененные для расчета средней квадратической погрешности определения координат характерных точек границ (Mt), с подставленными в такие формулы значениями и итоговые (вычисленные) значения Mt, м	Описание закрепления точки
	содержатся в Едином государственном реестре недвижимости		определены в результате выполнения комплексных кадастровых работ				
	X	Y	X	Y			
1	2	3	4	5	6	7	8
н603У	—	—	658 761,80	1 323 465,08	Метод спутниковых геодезических измерений (определений)	√(0,1^2 + 0,1^2) = 0,10	—
н522У	—	—	658 762,06	1 323 485,41			
н4023У	—	—	658 737,06	1 323 485,57			
н4024У	—	—	658 736,80	1 323 465,20			
н603У	—	—	658 761,80	1 323 465,08			

2. Сведения о частях границ уточняемого земельного участка с кадастровым номером 23:42:0708002:480 :

Обозначение части границ		Горизонтальное проложение (S), м	Описание прохождения части границ	Сведения о согласовании местоположения границ (согласовано/спорное)
от т.	до т.			
1	2	3	4	5
н603У	н522У	20,33	—	согласовано
н522У	н4023У	25,00		
н4023У	н4024У	20,37		
н4024У	н603У	25,00		

3. Сведения о характеристиках уточняемого земельного участка с кадастровым номером 23:42:0708002:480 :

№ п/п	Наименование характеристики земельного участка	Значение характеристики
1	2	3

1	2	3
1.	Адрес земельного участка	—
1.1.	Сведения о местоположении земельного участка (при отсутствии адреса) в структурированном в соответствии с федеральной информационной адресной системой виде	Российская Федерация, Краснодарский край, Ейский р-н, Ейск г, Виктория снт, д 52
1.2.	Дополнительные сведения о местоположении земельного участка	—
2.	Площадь земельного участка ± величина погрешности определения (вычисления) площади (Р ± ΔР), м²	509 ± 8,00
3.	Формула, примененная для вычисления предельной погрешности определения площади земельного участка, с подставленными значениями и итоговые (вычисленные) значения	3,5*0,1*√(509) = 8
4.	Площадь земельного участка согласно сведениям Единого государственного реестра недвижимости (Ркад), м²	500,00
5.	Оценка расхождения Р и Ркад (Р - Ркад), м²	9
6.	Предельный минимальный и максимальный размеры земельного участка (Рмин и Рмакс), м²	Рмин = 300 Рмакс = —
7.	Вид (виды) разрешенного использования	Земельные участки садоводческих товариществ
7.1.	Дополнительные сведения об использовании земельного участка	—
8.	Кадастровый или иной государственный учетный номер (инвентарный) здания, сооружения, объекта незавершенного строительства, расположенного на земельном участке	23:42:0708004:1304
9.	Сведения о земельных участках (землях общего пользования, территории общего пользования), посредством которых обеспечивается доступ	23:42:0708002:978
10.	Иные сведения	Установление границ производилось на основании сведений, содержащихся на чертеже садово-огороднического товарищества «с/т «Виктория»» с учетом фактической ситуации на местности. В результате уточнения описания местоположения границ ЗУ 23:42:0708002:480 произошло увеличение площади данного ЗУ в пределах минимального размера ЗУ, установленного ПЗЗ Ейского г/п Ейского р-на (в т.ч. не более 10 % от содержащейся в ЕГРН площади), что допускается в соответствии с п.2. ч.3 ст.42.8 Федерального закона от 24.07.2007 № 221-ФЗ. Доступ к ЗУ обеспечивается посредством ЗУ с КН 23:42:0708002:978, который является ЗУ общего назначения на территории ведения гражданами садоводства для собственных нужд.
4. Пояснения к сведениям об уточняемом земельном участке с кадастровым номером 23:42:0708002:480 :		
1.	—	

1. Сведения о характерных точках границ уточняемого земельного участка с кадастровым номером 23:42:0708002:536 :

Система координат МСК-23, зона 1 (23) Зона № 1

Обозначение характерных точек границ	Координаты, м				Метод определения координат	Формулы, примененные для расчета средней квадратической погрешности определения координат характерных точек границ (Mt), с подставленными в такие формулы значениями и итоговые (вычисленные) значения Mt, м	Описание закрепления точки
	содержатся в Едином государственном реестре недвижимости		определены в результате выполнения комплексных кадастровых работ				
	X	Y	X	Y			
1	2	3	4	5	6	7	8
н3934У	—	—	658 731,60	1 323 425,29	Метод спутниковых геодезических измерений (определений)	√(0,1^2 + 0,1^2) = 0,10	—
686	—	—	658 731,56	1 323 445,40		0,10	
756	—	—	658 706,71	1 323 445,29			
765	—	—	658 706,51	1 323 425,37			
н3934У	—	—	658 731,60	1 323 425,29		√(0,1^2 + 0,1^2) = 0,10	

2. Сведения о частях границ уточняемого земельного участка с кадастровым номером 23:42:0708002:536 :

Обозначение части границ		Горизонтальное проложение (S), м	Описание прохождения части границ	Сведения о согласовании местоположения границ (согласовано/спорное)
от т.	до т.			
1	2	3	4	5
н3934У	686	20,11	—	согласовано
686	756	24,85		
756	765	19,92		
765	н3934У	25,09		

3. Сведения о характеристиках уточняемого земельного участка с кадастровым номером 23:42:0708002:536 :

№ п/п	Наименование характеристики земельного участка	Значение характеристики
1	2	3

1	2	3
1.	Адрес земельного участка	—
1.1.	Сведения о местоположении земельного участка (при отсутствии адреса) в структурированном в соответствии с федеральной информационной адресной системой виде	Российская Федерация, Краснодарский край, Ейский р-н, Ейск г, Виктория снт, уч 57
1.2.	Дополнительные сведения о местоположении земельного участка	—
2.	Площадь земельного участка ± величина погрешности определения (вычисления) площади (Р ± ΔР), м²	500 ± 8,00
3.	Формула, примененная для вычисления предельной погрешности определения площади земельного участка, с подставленными значениями и итоговые (вычисленные) значения	3,5*0,1*√(500) = 8
4.	Площадь земельного участка согласно сведениям Единого государственного реестра недвижимости (Ркад), м²	500,00
5.	Оценка расхождения Р и Ркад (Р - Ркад), м²	0
6.	Предельный минимальный и максимальный размеры земельного участка (Рмин и Рмакс), м²	Рмин = 300 Рмакс = —
7.	Вид (виды) разрешенного использования	Земельные участки садоводческих товариществ
7.1.	Дополнительные сведения об использовании земельного участка	—
8.	Кадастровый или иной государственный учетный номер (инвентарный) здания, сооружения, объекта незавершенного строительства, расположенного на земельном участке	—
9.	Сведения о земельных участках (землях общего пользования, территории общего пользования), посредством которых обеспечивается доступ	23:42:0708002:978
10.	Иные сведения	Установление границ производилось на основании сведений, содержащихся на чертеже садово-огороднического товарищества «с/т «Виктория»» с учетом фактической ситуации на местности. В результате уточнения описания местоположения границ ЗУ 23:42:0708002:536, площадь данного ЗУ не изменилась по сравнению со сведениями о площади, содержащимися в ЕГРН. Доступ к ЗУ обеспечивается посредством ЗУ с КН 23:42:0708002:978, который является ЗУ общего назначения на территории ведения гражданами садоводства для собственных нужд.
4. Пояснения к сведениям об уточняемом земельном участке с кадастровым номером 23:42:0708002:536 :		
1.	—	

1. Сведения о характерных точках границ уточняемого земельного участка с кадастровым номером 23:42:0708002:540 :

Система координат МСК-23, зона 1 (23) Зона № 1

Обозначение характерных точек границ	Координаты, м				Метод определения координат	Формулы, примененные для расчета средней квадратической погрешности определения координат характерных точек границ (Mt), с подставленными в такие формулы значениями и итоговые (вычисленные) значения Mt, м	Описание закрепления точки
	содержатся в Едином государственном реестре недвижимости		определены в результате выполнения комплексных кадастровых работ				
	X	Y	X	Y			
1	2	3	4	5	6	7	8
н3873У	—	—	658 897,78	1 323 564,72	Метод спутниковых геодезических измерений (определений)	√(0,1^2 + 0,1^2) = 0,10	—
н3874У	—	—	658 897,80	1 323 584,28			
н464У	—	—	658 872,45	1 323 584,91			
н656У	—	—	658 872,48	1 323 565,02			
н3873У	—	—	658 897,78	1 323 564,72			

2. Сведения о частях границ уточняемого земельного участка с кадастровым номером 23:42:0708002:540 :

Обозначение части границ		Горизонтальное проложение (S), м	Описание прохождения части границ	Сведения о согласовании местоположения границ (согласовано/спорное)
от т.	до т.			
1	2	3	4	5
н3873У	н3874У	19,56	—	согласовано
н3874У	н464У	25,36		
н464У	н656У	19,89		
н656У	н3873У	25,30		

3. Сведения о характеристиках уточняемого земельного участка с кадастровым номером 23:42:0708002:540 :

№ п/п	Наименование характеристики земельного участка	Значение характеристики
1	2	3

1	2	3
1.	Адрес земельного участка	—
1.1.	Сведения о местоположении земельного участка (при отсутствии адреса) в структурированном в соответствии с федеральной информационной адресной системой виде	Российская Федерация, Краснодарский край, Ейский р-н, Ейск г, Виктория снт, уч 573
1.2.	Дополнительные сведения о местоположении земельного участка	—
2.	Площадь земельного участка ± величина погрешности определения (вычисления) площади (Р ± ΔР), м²	500 ± 8,00
3.	Формула, примененная для вычисления предельной погрешности определения площади земельного участка, с подставленными значениями и итоговые (вычисленные) значения	3,5*0,1*√(500) = 8
4.	Площадь земельного участка согласно сведениям Единого государственного реестра недвижимости (Ркад), м²	500,00
5.	Оценка расхождения Р и Ркад (Р - Ркад), м²	0
6.	Предельный минимальный и максимальный размеры земельного участка (Рмин и Рмакс), м²	Рмин = 300 Рмакс = —
7.	Вид (виды) разрешенного использования	Земельные участки садоводческих товариществ
7.1.	Дополнительные сведения об использовании земельного участка	—
8.	Кадастровый или иной государственный учетный номер (инвентарный) здания, сооружения, объекта незавершенного строительства, расположенного на земельном участке	—
9.	Сведения о земельных участках (землях общего пользования, территории общего пользования), посредством которых обеспечивается доступ	23:42:0708002:978
10.	Иные сведения	Установление границ производилось на основании сведений, содержащихся на чертеже садово-огороднического товарищества «с/т «Виктория»» с учетом фактической ситуации на местности. В результате уточнения описания местоположения границ ЗУ 23:42:0708002:540, площадь данного ЗУ не изменилась по сравнению со сведениями о площади, содержащимися в ЕГРН. Доступ к ЗУ обеспечивается посредством ЗУ с КН 23:42:0708002:978, который является ЗУ общего назначения на территории ведения гражданами садоводства для собственных нужд.
4. Пояснения к сведениям об уточняемом земельном участке с кадастровым номером 23:42:0708002:540 :		
1.	—	

1. Сведения о характерных точках границ уточняемого земельного участка с кадастровым номером 23:42:0708002:542 :

Система координат МСК-23, зона 1 (23) Зона № 1

Обозначение характерных точек границ	Координаты, м				Метод определения координат	Формулы, примененные для расчета средней квадратической погрешности определения координат характерных точек границ (Mt), с подставленными в такие формулы значениями и итоговые (вычисленные) значения Mt, м	Описание закрепления точки
	содержатся в Едином государственном реестре недвижимости		определены в результате выполнения комплексных кадастровых работ				
	X	Y	X	Y			
1	2	3	4	5	6	7	8
н3872У	—	—	658 897,38	1 323 544,78	Метод спутниковых геодезических измерений (определений)	√(0,1^2 + 0,1^2) = 0,10	—
н3873У	—	—	658 897,78	1 323 564,72			
н656У	—	—	658 872,48	1 323 565,02			
н574У	—	—	658 872,38	1 323 545,02			
н3872У	—	—	658 897,38	1 323 544,78			

2. Сведения о частях границ уточняемого земельного участка с кадастровым номером 23:42:0708002:542 :

Обозначение части границ		Горизонтальное проложение (S), м	Описание прохождения части границ	Сведения о согласовании местоположения границ (согласовано/спорное)
от т.	до т.			
1	2	3	4	5
н3872У	н3873У	19,94	—	согласовано
н3873У	н656У	25,30		
н656У	н574У	20,00		
н574У	н3872У	25,00		

3. Сведения о характеристиках уточняемого земельного участка с кадастровым номером 23:42:0708002:542 :

№ п/п	Наименование характеристики земельного участка	Значение характеристики
1	2	3

1	2	3
1.	Адрес земельного участка	—
1.1.	Сведения о местоположении земельного участка (при отсутствии адреса) в структурированном в соответствии с федеральной информационной адресной системой виде	Российская Федерация, Краснодарский край, Ейский р-н, Ейск г, Виктория снт, уч 575
1.2.	Дополнительные сведения о местоположении земельного участка	—
2.	Площадь земельного участка ± величина погрешности определения (вычисления) площади (Р ± ΔР), м²	502 ± 8,00
3.	Формула, примененная для вычисления предельной погрешности определения площади земельного участка, с подставленными значениями и итоговые (вычисленные) значения	3,5*0,1*√(502) = 8
4.	Площадь земельного участка согласно сведениям Единого государственного реестра недвижимости (Ркад), м²	500,00
5.	Оценка расхождения Р и Ркад (Р - Ркад), м²	2
6.	Предельный минимальный и максимальный размеры земельного участка (Рмин и Рмакс), м²	Рмин = 300 Рмакс = —
7.	Вид (виды) разрешенного использования	Земельные участки садоводческих товариществ
7.1.	Дополнительные сведения об использовании земельного участка	—
8.	Кадастровый или иной государственный учетный номер (инвентарный) здания, сооружения, объекта незавершенного строительства, расположенного на земельном участке	—
9.	Сведения о земельных участках (землях общего пользования, территории общего пользования), посредством которых обеспечивается доступ	23:42:0708002:978
10.	Иные сведения	Установление границ производилось на основании сведений, содержащихся на чертеже садово-огороднического товарищества «с/т «Виктория»» с учетом фактической ситуации на местности. В результате уточнения описания местоположения границ ЗУ 23:42:0708002:542 произошло увеличение площади данного ЗУ в пределах минимального размера ЗУ, установленного ПЗЗ Ейского г/п Ейского р-на (в т.ч. не более 10 % от содержащейся в ЕГРН площади), что допускается в соответствии с п.2. ч.3 ст.42.8 Федерального закона от 24.07.2007 № 221-ФЗ. Доступ к ЗУ обеспечивается посредством ЗУ с КН 23:42:0708002:978, который является ЗУ общего назначения на территории ведения гражданами садоводства для собственных нужд.
4. Пояснения к сведениям об уточняемом земельном участке с кадастровым номером 23:42:0708002:542 :		
1.	—	

1. Сведения о характерных точках границ уточняемого земельного участка с кадастровым номером 23:42:0708002:543 :

Система координат МСК-23, зона 1 (23) Зона № 1

Обозначение характерных точек границ	Координаты, м				Метод определения координат	Формулы, примененные для расчета средней квадратической погрешности определения координат характерных точек границ (Mt), с подставленными в такие формулы значениями и итоговые (вычисленные) значения Mt, м	Описание закрепления точки
	содержатся в Едином государственном реестре недвижимости		определены в результате выполнения комплексных кадастровых работ				
	X	Y	X	Y			
1	2	3	4	5	6	7	8
н574У	—	—	658 872,38	1 323 545,02	Метод спутниковых геодезических измерений (определений)	√(0,1^2 + 0,1^2) = 0,10	—
н656У	—	—	658 872,48	1 323 565,02			
н3877У	—	—	658 847,38	1 323 564,93			
н3878У	—	—	658 847,11	1 323 544,98			
н574У	—	—	658 872,38	1 323 545,02			

2. Сведения о частях границ уточняемого земельного участка с кадастровым номером 23:42:0708002:543 :

Обозначение части границ		Горизонтальное проложение (S), м	Описание прохождения части границ	Сведения о согласовании местоположения границ (согласовано/спорное)
от т.	до т.			
1	2	3	4	5
н574У	н656У	20,00	—	согласовано
н656У	н3877У	25,10		
н3877У	н3878У	19,95		
н3878У	н574У	25,27		

3. Сведения о характеристиках уточняемого земельного участка с кадастровым номером 23:42:0708002:543 :

№ п/п	Наименование характеристики земельного участка	Значение характеристики
1	2	3

1	2	3
1.	Адрес земельного участка	—
1.1.	Сведения о местоположении земельного участка (при отсутствии адреса) в структурированном в соответствии с федеральной информационной адресной системой виде	Российская Федерация, Краснодарский край, Ейский р-н, Ейск г, Виктория снт, уч 576
1.2.	Дополнительные сведения о местоположении земельного участка	—
2.	Площадь земельного участка ± величина погрешности определения (вычисления) площади (Р ± ΔР), м²	503 ± 8,00
3.	Формула, примененная для вычисления предельной погрешности определения площади земельного участка, с подставленными значениями и итоговые (вычисленные) значения	3,5*0,1*√(503) = 8
4.	Площадь земельного участка согласно сведениям Единого государственного реестра недвижимости (Ркад), м²	500,00
5.	Оценка расхождения Р и Ркад (Р - Ркад), м²	3
6.	Предельный минимальный и максимальный размеры земельного участка (Рмин и Рмакс), м²	Рмин = 300 Рмакс = —
7.	Вид (виды) разрешенного использования	Земельные участки садоводческих товариществ
7.1.	Дополнительные сведения об использовании земельного участка	—
8.	Кадастровый или иной государственный учетный номер (инвентарный) здания, сооружения, объекта незавершенного строительства, расположенного на земельном участке	—
9.	Сведения о земельных участках (землях общего пользования, территории общего пользования), посредством которых обеспечивается доступ	23:42:0708002:978
10.	Иные сведения	Установление границ производилось на основании сведений, содержащихся на чертеже садово-огороднического товарищества «с/т «Виктория»» с учетом фактической ситуации на местности. В результате уточнения описания местоположения границ ЗУ 23:42:0708002:543 произошло увеличение площади данного ЗУ в пределах минимального размера ЗУ, установленного ПЗЗ Ейского г/п Ейского р-на (в т.ч. не более 10 % от содержащейся в ЕГРН площади), что допускается в соответствии с п.2. ч.3 ст.42.8 Федерального закона от 24.07.2007 № 221-ФЗ. Доступ к ЗУ обеспечивается посредством ЗУ с КН 23:42:0708002:978, который является ЗУ общего назначения на территории ведения гражданами садоводства для собственных нужд.
4. Пояснения к сведениям об уточняемом земельном участке с кадастровым номером 23:42:0708002:543 :		
1.	—	

1. Сведения о характерных точках границ уточняемого земельного участка с кадастровым номером 23:42:0708002:547 :

Система координат МСК-23, зона 1 (23) Зона № 1

Обозначение характерных точек границ	Координаты, м				Метод определения координат	Формулы, примененные для расчета средней квадратической погрешности определения координат характерных точек границ (Mt), с подставленными в такие формулы значениями и итоговые (вычисленные) значения Mt, м	Описание закрепления точки
	содержатся в Едином государственном реестре недвижимости		определены в результате выполнения комплексных кадастровых работ				
	X	Y	X	Y			
1	2	3	4	5	6	7	8
758	—	—	658 871,72	1 323 505,07	Метод спутниковых геодезических измерений (определений)	0,10	—
757	—	—	658 872,20	1 323 524,68			
н540У	—	—	658 846,95	1 323 525,30		√(0,1^2 + 0,1^2) = 0,10	
н3880У	—	—	658 846,74	1 323 505,11			
758	—	—	658 871,72	1 323 505,07		0,10	

2. Сведения о частях границ уточняемого земельного участка с кадастровым номером 23:42:0708002:547 :

Обозначение части границ		Горизонтальное проложение (S), м	Описание прохождения части границ	Сведения о согласовании местоположения границ (согласовано/спорное)
от т.	до т.			
1	2	3	4	5
758	757	19,62	—	согласовано
757	н540У	25,26		
н540У	н3880У	20,19		
н3880У	758	24,98		

3. Сведения о характеристиках уточняемого земельного участка с кадастровым номером 23:42:0708002:547 :

№ п/п	Наименование характеристики земельного участка	Значение характеристики
1	2	3

1	2	3
1.	Адрес земельного участка	—
1.1.	Сведения о местоположении земельного участка (при отсутствии адреса) в структурированном в соответствии с федеральной информационной адресной системой виде	Российская Федерация, Краснодарский край, Ейский р-н, Ейск г, Виктория снт, уч 580
1.2.	Дополнительные сведения о местоположении земельного участка	—
2.	Площадь земельного участка ± величина погрешности определения (вычисления) площади (Р ± ΔР), м²	500 ± 8,00
3.	Формула, примененная для вычисления предельной погрешности определения площади земельного участка, с подставленными значениями и итоговые (вычисленные) значения	3,5*0,1*√(500) = 8
4.	Площадь земельного участка согласно сведениям Единого государственного реестра недвижимости (Ркад), м²	500,00
5.	Оценка расхождения Р и Ркад (Р - Ркад), м²	0
6.	Предельный минимальный и максимальный размеры земельного участка (Рмин и Рмакс), м²	Рмин = 300 Рмакс = —
7.	Вид (виды) разрешенного использования	Земельные участки садоводческих товариществ
7.1.	Дополнительные сведения об использовании земельного участка	—
8.	Кадастровый или иной государственный учетный номер (инвентарный) здания, сооружения, объекта незавершенного строительства, расположенного на земельном участке	—
9.	Сведения о земельных участках (землях общего пользования, территории общего пользования), посредством которых обеспечивается доступ	23:42:0708002:978
10.	Иные сведения	Установление границ производилось на основании сведений, содержащихся на чертеже садово-огороднического товарищества «с/т «Виктория»» с учетом фактической ситуации на местности. В результате уточнения описания местоположения границ ЗУ 23:42:0708002:547, площадь данного ЗУ не изменилась по сравнению со сведениями о площади, содержащимися в ЕГРН. Доступ к ЗУ обеспечивается посредством ЗУ с КН 23:42:0708002:978, который является ЗУ общего назначения на территории ведения гражданами садоводства для собственных нужд.
4. Пояснения к сведениям об уточняемом земельном участке с кадастровым номером 23:42:0708002:547 :		
1.	—	

1. Сведения о характерных точках границ уточняемого земельного участка с кадастровым номером 23:42:0708002:548 :

Система координат МСК-23, зона 1 (23) Зона № 1

Обозначение характерных точек границ	Координаты, м				Метод определения координат	Формулы, примененные для расчета средней квадратической погрешности определения координат характерных точек границ (Mt), с подставленными в такие формулы значениями и итоговые (вычисленные) значения Mt, м	Описание закрепления точки
	содержатся в Едином государственном реестре недвижимости		определены в результате выполнения комплексных кадастровых работ				
	X	Y	X	Y			
1	2	3	4	5	6	7	8
н582У	—	—	658 897,05	1 323 484,88	Метод спутниковых геодезических измерений (определений)	√(0,1^2 + 0,1^2) = 0,10	—
524	—	—	658 897,07	1 323 504,44		0,10	
758	—	—	658 871,72	1 323 505,07			
н547У	—	—	658 871,75	1 323 485,18		√(0,1^2 + 0,1^2) = 0,10	
н582У	—	—	658 897,05	1 323 484,88			

2. Сведения о частях границ уточняемого земельного участка с кадастровым номером 23:42:0708002:548 :

Обозначение части границ		Горизонтальное проложение (S), м	Описание прохождения части границ	Сведения о согласовании местоположения границ (согласовано/спорное)
от т.	до т.			
1	2	3	4	5
н582У	524	19,56	—	согласовано
524	758	25,36		
758	н547У	19,89		
н547У	н582У	25,30		

3. Сведения о характеристиках уточняемого земельного участка с кадастровым номером 23:42:0708002:548 :

№ п/п	Наименование характеристики земельного участка	Значение характеристики
1	2	3

1	2	3
1.	Адрес земельного участка	—
1.1.	Сведения о местоположении земельного участка (при отсутствии адреса) в структурированном в соответствии с федеральной информационной адресной системой виде	Российская Федерация, Краснодарский край, Ейский р-н, Ейск г, Виктория снт, уч 581
1.2.	Дополнительные сведения о местоположении земельного участка	—
2.	Площадь земельного участка ± величина погрешности определения (вычисления) площади (Р ± ΔР), м²	500 ± 8,00
3.	Формула, примененная для вычисления предельной погрешности определения площади земельного участка, с подставленными значениями и итоговые (вычисленные) значения	3,5*0,1*√(500) = 8
4.	Площадь земельного участка согласно сведениям Единого государственного реестра недвижимости (Ркад), м²	500,00
5.	Оценка расхождения Р и Ркад (Р - Ркад), м²	0
6.	Предельный минимальный и максимальный размеры земельного участка (Рмин и Рмакс), м²	Рмин = 300 Рмакс = —
7.	Вид (виды) разрешенного использования	Земельные участки садоводческих товариществ
7.1.	Дополнительные сведения об использовании земельного участка	—
8.	Кадастровый или иной государственный учетный номер (инвентарный) здания, сооружения, объекта незавершенного строительства, расположенного на земельном участке	—
9.	Сведения о земельных участках (землях общего пользования, территории общего пользования), посредством которых обеспечивается доступ	23:42:0708002:978
10.	Иные сведения	Установление границ производилось на основании сведений, содержащихся на чертеже садово-огороднического товарищества «с/т «Виктория»» с учетом фактической ситуации на местности. В результате уточнения описания местоположения границ ЗУ 23:42:0708002:548, площадь данного ЗУ не изменилась по сравнению со сведениями о площади, содержащимися в ЕГРН. Доступ к ЗУ обеспечивается посредством ЗУ с КН 23:42:0708002:978, который является ЗУ общего назначения на территории ведения гражданами садоводства для собственных нужд.
4. Пояснения к сведениям об уточняемом земельном участке с кадастровым номером 23:42:0708002:548 :		
1.	—	

1. Сведения о характерных точках границ уточняемого земельного участка с кадастровым номером 23:42:0708002:549 :

Система координат МСК-23, зона 1 (23) Зона № 1

Обозначение характерных точек границ	Координаты, м				Метод определения координат	Формулы, примененные для расчета средней квадратической погрешности определения координат характерных точек границ (Mt), с подставленными в такие формулы значениями и итоговые (вычисленные) значения Mt, м	Описание закрепления точки
	содержатся в Едином государственном реестре недвижимости		определены в результате выполнения комплексных кадастровых работ				
	X	Y	X	Y			
1	2	3	4	5	6	7	8
н547У	—	—	658 871,75	1 323 485,18	Метод спутниковых геодезических измерений (определений)	√(0,1^2 + 0,1^2) = 0,10	—
758	—	—	658 871,72	1 323 505,07		0,10	
н3880У	—	—	658 846,74	1 323 505,11		√(0,1^2 + 0,1^2) = 0,10	
н3881У	—	—	658 846,65	1 323 485,09			
н547У	—	—	658 871,75	1 323 485,18			

2. Сведения о частях границ уточняемого земельного участка с кадастровым номером 23:42:0708002:549 :

Обозначение части границ		Горизонтальное проложение (S), м	Описание прохождения части границ	Сведения о согласовании местоположения границ (согласовано/спорное)
от т.	до т.			
1	2	3	4	5
н547У	758	19,89	—	согласовано
758	н3880У	24,98		
н3880У	н3881У	20,02		
н3881У	н547У	25,10		

3. Сведения о характеристиках уточняемого земельного участка с кадастровым номером 23:42:0708002:549 :

№ п/п	Наименование характеристики земельного участка	Значение характеристики
1	2	3

1	2	3
1.	Адрес земельного участка	—
1.1.	Сведения о местоположении земельного участка (при отсутствии адреса) в структурированном в соответствии с федеральной информационной адресной системой виде	Российская Федерация, Краснодарский край, Ейский р-н, Ейск г, Виктория снт, уч 582
1.2.	Дополнительные сведения о местоположении земельного участка	—
2.	Площадь земельного участка ± величина погрешности определения (вычисления) площади (Р ± ΔР), м²	500 ± 8,00
3.	Формула, примененная для вычисления предельной погрешности определения площади земельного участка, с подставленными значениями и итоговые (вычисленные) значения	3,5*0,1*√(500) = 8
4.	Площадь земельного участка согласно сведениям Единого государственного реестра недвижимости (Ркад), м²	500,00
5.	Оценка расхождения Р и Ркад (Р - Ркад), м²	0
6.	Предельный минимальный и максимальный размеры земельного участка (Рмин и Рмакс), м²	Рмин = 300 Рмакс = —
7.	Вид (виды) разрешенного использования	Земельные участки садоводческих товариществ
7.1.	Дополнительные сведения об использовании земельного участка	—
8.	Кадастровый или иной государственный учетный номер (инвентарный) здания, сооружения, объекта незавершенного строительства, расположенного на земельном участке	—
9.	Сведения о земельных участках (землях общего пользования, территории общего пользования), посредством которых обеспечивается доступ	23:42:0708002:978
10.	Иные сведения	Установление границ производилось на основании сведений, содержащихся на чертеже садово-огороднического товарищества «с/т «Виктория»» с учетом фактической ситуации на местности. В результате уточнения описания местоположения границ ЗУ 23:42:0708002:549, площадь данного ЗУ не изменилась по сравнению со сведениями о площади, содержащимися в ЕГРН. Доступ к ЗУ обеспечивается посредством ЗУ с КН 23:42:0708002:978, который является ЗУ общего назначения на территории ведения гражданами садоводства для собственных нужд.
4. Пояснения к сведениям об уточняемом земельном участке с кадастровым номером 23:42:0708002:549 :		
1.	—	

1. Сведения о характерных точках границ уточняемого земельного участка с кадастровым номером 23:42:0708002:550 :

Система координат МСК-23, зона 1 (23) Зона № 1

Обозначение характерных точек границ	Координаты, м				Метод определения координат	Формулы, примененные для расчета средней квадратической погрешности определения координат характерных точек границ (Mt), с подставленными в такие формулы значениями и итоговые (вычисленные) значения Mt, м	Описание закрепления точки
	содержатся в Едином государственном реестре недвижимости		определены в результате выполнения комплексных кадастровых работ				
	X	Y	X	Y			
1	2	3	4	5	6	7	8
н3868У	—	—	658 896,65	1 323 464,94	Метод спутниковых геодезических измерений (определений)	√(0,1^2 + 0,1^2) = 0,10	—
н582У	—	—	658 897,05	1 323 484,88			
н547У	—	—	658 871,75	1 323 485,18			
н682У	—	—	658 871,65	1 323 465,18			
н3868У	—	—	658 896,65	1 323 464,94			

2. Сведения о частях границ уточняемого земельного участка с кадастровым номером 23:42:0708002:550 :

Обозначение части границ		Горизонтальное проложение (S), м	Описание прохождения части границ	Сведения о согласовании местоположения границ (согласовано/спорное)
от т.	до т.			
1	2	3	4	5
н3868У	н582У	19,94	—	согласовано
н582У	н547У	25,30		
н547У	н682У	20,00		
н682У	н3868У	25,00		

3. Сведения о характеристиках уточняемого земельного участка с кадастровым номером 23:42:0708002:550 :

№ п/п	Наименование характеристики земельного участка	Значение характеристики
1	2	3

1	2	3
1.	Адрес земельного участка	—
1.1.	Сведения о местоположении земельного участка (при отсутствии адреса) в структурированном в соответствии с федеральной информационной адресной системой виде	Российская Федерация, Краснодарский край, Ейский р-н, Ейск г
1.2.	Дополнительные сведения о местоположении земельного участка	—
2.	Площадь земельного участка ± величина погрешности определения (вычисления) площади (Р ± ΔР), м²	502 ± 8,00
3.	Формула, примененная для вычисления предельной погрешности определения площади земельного участка, с подставленными значениями и итоговые (вычисленные) значения	3,5*0,1*√(502) = 8
4.	Площадь земельного участка согласно сведениям Единого государственного реестра недвижимости (Ркад), м²	500,00
5.	Оценка расхождения Р и Ркад (Р - Ркад), м²	2
6.	Предельный минимальный и максимальный размеры земельного участка (Рмин и Рмакс), м²	Рмин = 300 Рмакс = —
7.	Вид (виды) разрешенного использования	Земельные участки садоводческих товариществ
7.1.	Дополнительные сведения об использовании земельного участка	—
8.	Кадастровый или иной государственный учетный номер (инвентарный) здания, сооружения, объекта незавершенного строительства, расположенного на земельном участке	—
9.	Сведения о земельных участках (землях общего пользования, территории общего пользования), посредством которых обеспечивается доступ	23:42:0708002:978
10.	Иные сведения	Установление границ производилось на основании сведений, содержащихся на чертеже садово-огороднического товарищества «с/т «Виктория»» с учетом фактической ситуации на местности. В результате уточнения описания местоположения границ ЗУ 23:42:0708002:550 произошло увеличение площади данного ЗУ в пределах минимального размера ЗУ, установленного ПЗЗ Ейского г/п Ейского р-на (в т.ч. не более 10 % от содержащейся в ЕГРН площади), что допускается в соответствии с п.2. ч.3 ст.42.8 Федерального закона от 24.07.2007 № 221-ФЗ. Доступ к ЗУ обеспечивается посредством ЗУ с КН 23:42:0708002:978, который является ЗУ общего назначения на территории ведения гражданами садоводства для собственных нужд.
4. Пояснения к сведениям об уточняемом земельном участке с кадастровым номером 23:42:0708002:550 :		
1.	—	

1. Сведения о характерных точках границ уточняемого земельного участка с кадастровым номером 23:42:0708002:551 :

Система координат МСК-23, зона 1 (23) Зона № 1

Обозначение характерных точек границ	Координаты, м				Метод определения координат	Формулы, примененные для расчета средней квадратической погрешности определения координат характерных точек границ (Mt), с подставленными в такие формулы значениями и итоговые (вычисленные) значения Mt, м	Описание закрепления точки
	содержатся в Едином государственном реестре недвижимости		определены в результате выполнения комплексных кадастровых работ				
	X	Y	X	Y			
1	2	3	4	5	6	7	8
н682У	—	—	658 871,65	1 323 465,18	Метод спутниковых геодезических измерений (определений)	√(0,1^2 + 0,1^2) = 0,10	—
н547У	—	—	658 871,75	1 323 485,18			
н3881У	—	—	658 846,65	1 323 485,09			
н604У	—	—	658 846,38	1 323 465,14			
н682У	—	—	658 871,65	1 323 465,18			

2. Сведения о частях границ уточняемого земельного участка с кадастровым номером 23:42:0708002:551 :

Обозначение части границ		Горизонтальное проложение (S), м	Описание прохождения части границ	Сведения о согласовании местоположения границ (согласовано/спорное)
от т.	до т.			
1	2	3	4	5
н682У	н547У	20,00	—	согласовано
н547У	н3881У	25,10		
н3881У	н604У	19,95		
н604У	н682У	25,27		

3. Сведения о характеристиках уточняемого земельного участка с кадастровым номером 23:42:0708002:551 :

№ п/п	Наименование характеристики земельного участка	Значение характеристики
1	2	3

1	2	3
1.	Адрес земельного участка	—
1.1.	Сведения о местоположении земельного участка (при отсутствии адреса) в структурированном в соответствии с федеральной информационной адресной системой виде	Российская Федерация, Краснодарский край, Ейский р-н, Ейск г, Виктория снт, уч 584
1.2.	Дополнительные сведения о местоположении земельного участка	—
2.	Площадь земельного участка ± величина погрешности определения (вычисления) площади (Р ± ΔР), м²	503 ± 8,00
3.	Формула, примененная для вычисления предельной погрешности определения площади земельного участка, с подставленными значениями и итоговые (вычисленные) значения	3,5*0,1*√(503) = 8
4.	Площадь земельного участка согласно сведениям Единого государственного реестра недвижимости (Ркад), м²	500,00
5.	Оценка расхождения Р и Ркад (Р - Ркад), м²	3
6.	Предельный минимальный и максимальный размеры земельного участка (Рмин и Рмакс), м²	Рмин = 300 Рмакс = —
7.	Вид (виды) разрешенного использования	Земельные участки садоводческих товариществ
7.1.	Дополнительные сведения об использовании земельного участка	—
8.	Кадастровый или иной государственный учетный номер (инвентарный) здания, сооружения, объекта незавершенного строительства, расположенного на земельном участке	—
9.	Сведения о земельных участках (землях общего пользования, территории общего пользования), посредством которых обеспечивается доступ	23:42:0708002:978
10.	Иные сведения	Установление границ производилось на основании сведений, содержащихся на чертеже садово-огороднического товарищества «с/т «Виктория»» с учетом фактической ситуации на местности. В результате уточнения описания местоположения границ ЗУ 23:42:0708002:551 произошло увеличение площади данного ЗУ в пределах минимального размера ЗУ, установленного ПЗЗ Ейского г/п Ейского р-на (в т.ч. не более 10 % от содержащейся в ЕГРН площади), что допускается в соответствии с п.2. ч.3 ст.42.8 Федерального закона от 24.07.2007 № 221-ФЗ. Доступ к ЗУ обеспечивается посредством ЗУ с КН 23:42:0708002:978, который является ЗУ общего назначения на территории ведения гражданами садоводства для собственных нужд.
4. Пояснения к сведениям об уточняемом земельном участке с кадастровым номером 23:42:0708002:551 :		
1.	—	

1. Сведения о характерных точках границ уточняемого земельного участка с кадастровым номером 23:42:0708002:552 :

Система координат МСК-23, зона 1 (23) Зона № 1

Обозначение характерных точек границ	Координаты, м				Метод определения координат	Формулы, примененные для расчета средней квадратической погрешности определения координат характерных точек границ (Mt), с подставленными в такие формулы значениями и итоговые (вычисленные) значения Mt, м	Описание закрепления точки
	содержатся в Едином государственном реестре недвижимости		определены в результате выполнения комплексных кадастровых работ				
	X	Y	X	Y			
1	2	3	4	5	6	7	8
н3867У	—	—	658 896,52	1 323 445,06	Метод спутниковых геодезических измерений (определений)	√(0,1^2 + 0,1^2) = 0,10	—
н3868У	—	—	658 896,65	1 323 464,94			
н682У	—	—	658 871,65	1 323 465,18			
н450У	—	—	658 871,52	1 323 445,08			
н3867У	—	—	658 896,52	1 323 445,06			

2. Сведения о частях границ уточняемого земельного участка с кадастровым номером 23:42:0708002:552 :

Обозначение части границ		Горизонтальное проложение (S), м	Описание прохождения части границ	Сведения о согласовании местоположения границ (согласовано/спорное)
от т.	до т.			
1	2	3	4	5
н3867У	н3868У	19,88	—	согласовано
н3868У	н682У	25,00		
н682У	н450У	20,10		
н450У	н3867У	25,00		

3. Сведения о характеристиках уточняемого земельного участка с кадастровым номером 23:42:0708002:552 :

№ п/п	Наименование характеристики земельного участка	Значение характеристики
1	2	3

1	2	3
1.	Адрес земельного участка	—
1.1.	Сведения о местоположении земельного участка (при отсутствии адреса) в структурированном в соответствии с федеральной информационной адресной системой виде	Российская Федерация, Краснодарский край, Ейский р-н, Ейск г, Виктория снт, уч 585
1.2.	Дополнительные сведения о местоположении земельного участка	—
2.	Площадь земельного участка ± величина погрешности определения (вычисления) площади (Р ± ΔР), м²	500 ± 8,00
3.	Формула, примененная для вычисления предельной погрешности определения площади земельного участка, с подставленными значениями и итоговые (вычисленные) значения	3,5*0,1*√(500) = 8
4.	Площадь земельного участка согласно сведениям Единого государственного реестра недвижимости (Ркад), м²	500,00
5.	Оценка расхождения Р и Ркад (Р - Ркад), м²	0
6.	Предельный минимальный и максимальный размеры земельного участка (Рмин и Рмакс), м²	Рмин = 300 Рмакс = —
7.	Вид (виды) разрешенного использования	Земельные участки садоводческих товариществ
7.1.	Дополнительные сведения об использовании земельного участка	—
8.	Кадастровый или иной государственный учетный номер (инвентарный) здания, сооружения, объекта незавершенного строительства, расположенного на земельном участке	—
9.	Сведения о земельных участках (землях общего пользования, территории общего пользования), посредством которых обеспечивается доступ	23:42:0708002:978
10.	Иные сведения	Установление границ производилось на основании сведений, содержащихся на чертеже садово-огороднического товарищества «с/т «Виктория»» с учетом фактической ситуации на местности. В результате уточнения описания местоположения границ ЗУ 23:42:0708002:552, площадь данного ЗУ не изменилась по сравнению со сведениями о площади, содержащимися в ЕГРН. Доступ к ЗУ обеспечивается посредством ЗУ с КН 23:42:0708002:978, который является ЗУ общего назначения на территории ведения гражданами садоводства для собственных нужд.
4. Пояснения к сведениям об уточняемом земельном участке с кадастровым номером 23:42:0708002:552 :		
1.	—	

1. Сведения о характерных точках границ уточняемого земельного участка с кадастровым номером 23:42:0708002:553 :

Система координат МСК-23, зона 1 (23) Зона № 1

Обозначение характерных точек границ	Координаты, м				Метод определения координат	Формулы, примененные для расчета средней квадратической погрешности определения координат характерных точек границ (Mt), с подставленными в такие формулы значениями и итоговые (вычисленные) значения Mt, м	Описание закрепления точки
	содержатся в Едином государственном реестре недвижимости		определены в результате выполнения комплексных кадастровых работ				
	X	Y	X	Y			
1	2	3	4	5	6	7	8
н450У	—	—	658 871,52	1 323 445,08	Метод спутниковых геодезических измерений (определений)	√(0,1^2 + 0,1^2) = 0,10	—
н682У	—	—	658 871,65	1 323 465,18			
н604У	—	—	658 846,38	1 323 465,14			
н3883У	—	—	658 846,14	1 323 445,11			
н505У	—	—	658 855,03	1 323 445,10			
н450У	—	—	658 871,52	1 323 445,08			

2. Сведения о частях границ уточняемого земельного участка с кадастровым номером 23:42:0708002:553 :

Обозначение части границ		Горизонтальное проложение (S), м	Описание прохождения части границ	Сведения о согласовании местоположения границ (согласовано/спорное)
от т.	до т.			
1	2	3	4	5
н450У	н682У	20,10	—	согласовано
н682У	н604У	25,27		
н604У	н3883У	20,03		
н3883У	н505У	8,89		
н505У	н450У	16,49		

3. Сведения о характеристиках уточняемого земельного участка с кадастровым номером 23:42:0708002:553 :

№ п/п	Наименование характеристики земельного участка	Значение характеристики
1	2	3

1	2	3
1.	Адрес земельного участка	—
1.1.	Сведения о местоположении земельного участка (при отсутствии адреса) в структурированном в соответствии с федеральной информационной адресной системой виде	Российская Федерация, Краснодарский край, Ейский р-н, Ейск г, Виктория снт, уч 586
1.2.	Дополнительные сведения о местоположении земельного участка	—
2.	Площадь земельного участка ± величина погрешности определения (вычисления) площади (Р ± ΔР), м²	508 ± 8,00
3.	Формула, примененная для вычисления предельной погрешности определения площади земельного участка, с подставленными значениями и итоговые (вычисленные) значения	3,5*0,1*√(508) = 8
4.	Площадь земельного участка согласно сведениям Единого государственного реестра недвижимости (Ркад), м²	500,00
5.	Оценка расхождения Р и Ркад (Р - Ркад), м²	8
6.	Предельный минимальный и максимальный размеры земельного участка (Рмин и Рмакс), м²	Рмин = 300 Рмакс = —
7.	Вид (виды) разрешенного использования	Земельные участки садоводческих товариществ
7.1.	Дополнительные сведения об использовании земельного участка	—
8.	Кадастровый или иной государственный учетный номер (инвентарный) здания, сооружения, объекта незавершенного строительства, расположенного на земельном участке	—
9.	Сведения о земельных участках (землях общего пользования, территории общего пользования), посредством которых обеспечивается доступ	23:42:0708002:978
10.	Иные сведения	Установление границ производилось на основании сведений, содержащихся на чертеже садово-огороднического товарищества «с/т «Виктория»» с учетом фактической ситуации на местности. В результате уточнения описания местоположения границ ЗУ 23:42:0708002:553 произошло увеличение площади данного ЗУ в пределах минимального размера ЗУ, установленного ПЗЗ Ейского г/п Ейского р-на (в т.ч. не более 10 % от содержащейся в ЕГРН площади), что допускается в соответствии с п.2. ч.3 ст.42.8 Федерального закона от 24.07.2007 № 221-ФЗ. Доступ к ЗУ обеспечивается посредством ЗУ с КН 23:42:0708002:978, который является ЗУ общего назначения на территории ведения гражданами садоводства для собственных нужд.
4. Пояснения к сведениям об уточняемом земельном участке с кадастровым номером 23:42:0708002:553 :		
1.	—	

1. Сведения о характерных точках границ уточняемого земельного участка с кадастровым номером 23:42:0708002:556 :

Система координат МСК-23, зона 1 (23) Зона № 1

Обозначение характерных точек границ	Координаты, м				Метод определения координат	Формулы, примененные для расчета средней квадратической погрешности определения координат характерных точек границ (Mt), с подставленными в такие формулы значениями и итоговые (вычисленные) значения Mt, м	Описание закрепления точки
	содержатся в Едином государственном реестре недвижимости		определены в результате выполнения комплексных кадастровых работ				
	X	Y	X	Y			
1	2	3	4	5	6	7	8
н3933У	—	—	658 731,52	1 323 405,26	Метод спутниковых геодезических измерений (определений)	√(0,1^2 + 0,1^2) = 0,10	—
н3934У	—	—	658 731,60	1 323 425,29			
765	—	—	658 706,51	1 323 425,37		0,10	
762	—	—	658 706,52	1 323 405,34			
н3933У	—	—	658 731,52	1 323 405,26		√(0,1^2 + 0,1^2) = 0,10	

2. Сведения о частях границ уточняемого земельного участка с кадастровым номером 23:42:0708002:556 :

Обозначение части границ		Горизонтальное проложение (S), м	Описание прохождения части границ	Сведения о согласовании местоположения границ (согласовано/спорное)
от т.	до т.			
1	2	3	4	5
н3933У	н3934У	20,03	—	согласовано
н3934У	765	25,09		
765	762	20,03		
762	н3933У	25,00		

3. Сведения о характеристиках уточняемого земельного участка с кадастровым номером 23:42:0708002:556 :

№ п/п	Наименование характеристики земельного участка	Значение характеристики
1	2	3

1	2	3
1.	Адрес земельного участка	—
1.1.	Сведения о местоположении земельного участка (при отсутствии адреса) в структурированном в соответствии с федеральной информационной адресной системой виде	Российская Федерация, Краснодарский край, Ейский р-н, Ейск г, Виктория снт, уч 59
1.2.	Дополнительные сведения о местоположении земельного участка	—
2.	Площадь земельного участка ± величина погрешности определения (вычисления) площади (Р ± ΔР), м²	502 ± 8,00
3.	Формула, примененная для вычисления предельной погрешности определения площади земельного участка, с подставленными значениями и итоговые (вычисленные) значения	3,5*0,1*√(502) = 8
4.	Площадь земельного участка согласно сведениям Единого государственного реестра недвижимости (Ркад), м²	500,00
5.	Оценка расхождения Р и Ркад (Р - Ркад), м²	2
6.	Предельный минимальный и максимальный размеры земельного участка (Рмин и Рмакс), м²	Рмин = 300 Рмакс = —
7.	Вид (виды) разрешенного использования	Земельные участки садоводческих товариществ
7.1.	Дополнительные сведения об использовании земельного участка	—
8.	Кадастровый или иной государственный учетный номер (инвентарный) здания, сооружения, объекта незавершенного строительства, расположенного на земельном участке	—
9.	Сведения о земельных участках (землях общего пользования, территории общего пользования), посредством которых обеспечивается доступ	23:42:0708002:978
10.	Иные сведения	Установление границ производилось на основании сведений, содержащихся на чертеже садово-огороднического товарищества «с/т «Виктория»» с учетом фактической ситуации на местности. В результате уточнения описания местоположения границ ЗУ 23:42:0708002:556 произошло увеличение площади данного ЗУ в пределах минимального размера ЗУ, установленного ПЗЗ Ейского г/п Ейского р-на (в т.ч. не более 10 % от содержащейся в ЕГРН площади), что допускается в соответствии с п.2. ч.3 ст.42.8 Федерального закона от 24.07.2007 № 221-ФЗ. Доступ к ЗУ обеспечивается посредством ЗУ с КН 23:42:0708002:978, который является ЗУ общего назначения на территории ведения гражданами садоводства для собственных нужд.
4. Пояснения к сведениям об уточняемом земельном участке с кадастровым номером 23:42:0708002:556 :		
1.	—	

1. Сведения о характерных точках границ уточняемого земельного участка с кадастровым номером 23:42:0708002:557 :

Система координат МСК-23, зона 1 (23) Зона № 1

Обозначение характерных точек границ	Координаты, м				Метод определения координат	Формулы, примененные для расчета средней квадратической погрешности определения координат характерных точек границ (Mt), с подставленными в такие формулы значениями и итоговые (вычисленные) значения Mt, м	Описание закрепления точки
	содержатся в Едином государственном реестре недвижимости		определены в результате выполнения комплексных кадастровых работ				
	X	Y	X	Y			
1	2	3	4	5	6	7	8
н3866У	—	—	658 896,13	1 323 425,36	Метод спутниковых геодезических измерений (определений)	√(0,1^2 + 0,1^2) = 0,10	—
н518У	—	—	658 871,13	1 323 425,38			
н649У	—	—	658 855,09	1 323 425,40			
н561У	—	—	658 846,13	1 323 425,40			
н3885У	—	—	658 845,04	1 323 405,20			Столб металлический
705	—	—	658 870,04	1 323 404,99		0,10	
446	—	—	658 895,95	1 323 404,66			—
н3866У	—	—	658 896,13	1 323 425,36		√(0,1^2 + 0,1^2) = 0,10	

2. Сведения о частях границ уточняемого земельного участка с кадастровым номером 23:42:0708002:557 :

Обозначение части границ		Горизонтальное проложение (S), м	Описание прохождения части границ	Сведения о согласовании местоположения границ (согласовано/спорное)
от т.	до т.			
1	2	3	4	5
н3866У	н518У	25,00	—	согласовано
н518У	н649У	16,04		
н649У	н561У	8,96		
н561У	н3885У	20,23		

1	2	3	4	5
н3885У	705	25,00	—	согласовано
705	446	25,91		
446	н3866У	20,70		

3. Сведения о характеристиках уточняемого земельного участка с кадастровым номером 23:42:0708002:557 :

№ п/п	Наименование характеристики земельного участка	Значение характеристики
1	2	3
1.	Адрес земельного участка	—
1.1.	Сведения о местоположении земельного участка (при отсутствии адреса) в структурированном в соответствии с федеральной информационной адресной системой виде	Российская Федерация, Краснодарский край, Ейский р-н, Ейск г, Виктория снт, уч уч. 589, 590
1.2.	Дополнительные сведения о местоположении земельного участка	—
2.	Площадь земельного участка ± величина погрешности определения (вычисления) площади (Р ± ΔР), м²	1 031 ± 11,00
3.	Формула, примененная для вычисления предельной погрешности определения площади земельного участка, с подставленными значениями и итоговые (вычисленные) значения	3,5*0,1*√(1031) = 11
4.	Площадь земельного участка согласно сведениям Единого государственного реестра недвижимости (Ркад), м²	1 000,00
5.	Оценка расхождения Р и Ркад (Р - Ркад), м²	31
6.	Предельный минимальный и максимальный размеры земельного участка (Рмин и Рмакс), м²	Рмин = 300 Рмакс = —
7.	Вид (виды) разрешенного использования	для садоводства
7.1.	Дополнительные сведения об использовании земельного участка	—
8.	Кадастровый или иной государственный учетный номер (инвентарный) здания, сооружения, объекта незавершенного строительства, расположенного на земельном участке	—
9.	Сведения о земельных участках (землях общего пользования, территории общего пользования), посредством которых обеспечивается доступ	23:42:0708002:978

1	2	3
10.	Иные сведения	Установление границ производилось на основании сведений, содержащихся на чертеже садово-огороднического товарищества «с/т «Виктория»» с учетом фактической ситуации на местности. В результате уточнения описания местоположения границ ЗУ 23:42:0708002:557 произошло увеличение площади данного ЗУ в пределах минимального размера ЗУ, установленного ПЗЗ Ейского г/п Ейского р-на (в т.ч. не более 10 % от содержащейся в ЕГРН площади), что допускается в соответствии с п.2. ч.3 ст.42.8 Федерального закона от 24.07.2007 № 221-ФЗ. Доступ к ЗУ обеспечивается посредством ЗУ с КН 23:42:0708002:978, который является ЗУ общего назначения на территории ведения гражданами садоводства для собственных нужд.

4. Пояснения к сведениям об уточняемом земельном участке с кадастровым номером 23:42:0708002:557 :

1.	—

1. Сведения о характерных точках границ уточняемого земельного участка с кадастровым номером 23:42:0708002:559 :

Система координат МСК-23, зона 1 (23) Зона № 1

Обозначение характерных точек границ	Координаты, м				Метод определения координат	Формулы, примененные для расчета средней квадратической погрешности определения координат характерных точек границ (Mt), с подставленными в такие формулы значениями и итоговые (вычисленные) значения Mt, м	Описание закрепления точки
	содержатся в Едином государственном реестре недвижимости		определены в результате выполнения комплексных кадастровых работ				
	X	Y	X	Y			
1	2	3	4	5	6	7	8
н3863У	—	—	658 895,06	1 323 364,70	Метод спутниковых геодезических измерений (определений)	√(0,1^2 + 0,1^2) = 0,10	—
н3864У	—	—	658 895,60	1 323 384,69			
706	—	—	658 870,12	1 323 384,99		0,10	Столб металлический
759	—	—	658 869,83	1 323 364,88			Закрепление отсутствует
н3863У	—	—	658 895,06	1 323 364,70		√(0,1^2 + 0,1^2) = 0,10	—

2. Сведения о частях границ уточняемого земельного участка с кадастровым номером 23:42:0708002:559 :

Обозначение части границ		Горизонтальное проложение (S), м	Описание прохождения части границ	Сведения о согласовании местоположения границ (согласовано/спорное)
от т.	до т.			
1	2	3	4	5
н3863У	н3864У	20,00	—	согласовано
н3864У	706	25,48		
706	759	20,11		
759	н3863У	25,23		

3. Сведения о характеристиках уточняемого земельного участка с кадастровым номером 23:42:0708002:559 :

№ п/п	Наименование характеристики земельного участка	Значение характеристики
1	2	3
1.	Адрес земельного участка	—
1.1.	Сведения о местоположении земельного участка (при отсутствии адреса) в структурированном в соответствии с федеральной информационной адресной системой виде	Российская Федерация, Краснодарский край, Ейский р-н, Ейск г, Виктория снт, уч 593
1.2.	Дополнительные сведения о местоположении земельного участка	—
2.	Площадь земельного участка ± величина погрешности определения (вычисления) площади (Р ± ΔР), м²	508 ± 8,00
3.	Формула, примененная для вычисления предельной погрешности определения площади земельного участка, с подставленными значениями и итоговые (вычисленные) значения	3,5*0,1*√(508) = 8
4.	Площадь земельного участка согласно сведениям Единого государственного реестра недвижимости (Ркад), м²	500,00
5.	Оценка расхождения Р и Ркад (Р - Ркад), м²	8
6.	Предельный минимальный и максимальный размеры земельного участка (Рмин и Рмакс), м²	Рмин = 300 Рмакс = —
7.	Вид (виды) разрешенного использования	Земельные участки садоводческих товариществ
7.1.	Дополнительные сведения об использовании земельного участка	—
8.	Кадастровый или иной государственный учетный номер (инвентарный) здания, сооружения, объекта незавершенного строительства, расположенного на земельном участке	—
9.	Сведения о земельных участках (землях общего пользования, территории общего пользования), посредством которых обеспечивается доступ	23:42:0708002:978

1	2	3
10.	Иные сведения	Установление границ производилось на основании сведений, содержащихся на чертеже садово-огороднического товарищества «с/т «Виктория»» с учетом фактической ситуации на местности. В результате уточнения описания местоположения границ ЗУ 23:42:0708002:559 произошло увеличение площади данного ЗУ в пределах минимального размера ЗУ, установленного ПЗЗ Ейского г/п Ейского р-на (в т.ч. не более 10 % от содержащейся в ЕГРН площади), что допускается в соответствии с п.2. ч.3 ст.42.8 Федерального закона от 24.07.2007 № 221-ФЗ. Доступ к ЗУ обеспечивается посредством ЗУ с КН 23:42:0708002:978, который является ЗУ общего назначения на территории ведения гражданами садоводства для собственных нужд.

4. Пояснения к сведениям об уточняемом земельном участке с кадастровым номером 23:42:0708002:559 :

1.	—

1. Сведения о характерных точках границ уточняемого земельного участка с кадастровым номером 23:42:0708002:561 :

Система координат МСК-23, зона 1 (23) Зона № 1

Обозначение характерных точек границ	Координаты, м				Метод определения координат	Формулы, примененные для расчета средней квадратической погрешности определения координат характерных точек границ (Mt), с подставленными в такие формулы значениями и итоговые (вычисленные) значения Mt, м	Описание закрепления точки
	содержатся в Едином государственном реестре недвижимости		определены в результате выполнения комплексных кадастровых работ				
	X	Y	X	Y			
1	2	3	4	5	6	7	8
н685У	—	—	658 894,72	1 323 344,65	Метод спутниковых геодезических измерений (определений)	√(0,1^2 + 0,1^2) = 0,10	—
н3863У	—	—	658 895,06	1 323 364,70			
759	—	—	658 869,83	1 323 364,88		0,10	Закрепление отсутствует
760	—	—	658 869,61	1 323 344,77			
н685У	—	—	658 894,72	1 323 344,65		√(0,1^2 + 0,1^2) = 0,10	—

2. Сведения о частях границ уточняемого земельного участка с кадастровым номером 23:42:0708002:561 :

Обозначение части границ		Горизонтальное проложение (S), м	Описание прохождения части границ	Сведения о согласовании местоположения границ (согласовано/спорное)
от т.	до т.			
1	2	3	4	5
н685У	н3863У	20,05	—	согласовано
н3863У	759	25,23		
759	760	20,11		
760	н685У	25,11		

3. Сведения о характеристиках уточняемого земельного участка с кадастровым номером 23:42:0708002:561 :

№ п/п	Наименование характеристики земельного участка	Значение характеристики
1	2	3
1.	Адрес земельного участка	—
1.1.	Сведения о местоположении земельного участка (при отсутствии адреса) в структурированном в соответствии с федеральной информационной адресной системой виде	Российская Федерация, Краснодарский край, Ейский р-н, Ейск г, Виктория снт, уч 595
1.2.	Дополнительные сведения о местоположении земельного участка	—
2.	Площадь земельного участка ± величина погрешности определения (вычисления) площади (Р ± ΔР), м²	505 ± 8,00
3.	Формула, примененная для вычисления предельной погрешности определения площади земельного участка, с подставленными значениями и итоговые (вычисленные) значения	3,5*0,1*√(505) = 8
4.	Площадь земельного участка согласно сведениям Единого государственного реестра недвижимости (Ркад), м²	500,00
5.	Оценка расхождения Р и Ркад (Р - Ркад), м²	5
6.	Предельный минимальный и максимальный размеры земельного участка (Рмин и Рмакс), м²	Рмин = 300 Рмакс = —
7.	Вид (виды) разрешенного использования	Земельные участки садоводческих товариществ
7.1.	Дополнительные сведения об использовании земельного участка	—
8.	Кадастровый или иной государственный учетный номер (инвентарный) здания, сооружения, объекта незавершенного строительства, расположенного на земельном участке	—
9.	Сведения о земельных участках (землях общего пользования, территории общего пользования), посредством которых обеспечивается доступ	23:42:0708002:978

1	2	3
10.	Иные сведения	Установление границ производилось на основании сведений, содержащихся на чертеже садово-огороднического товарищества «с/т «Виктория»» с учетом фактической ситуации на местности. В результате уточнения описания местоположения границ ЗУ 23:42:0708002:561 произошло увеличение площади данного ЗУ в пределах минимального размера ЗУ, установленного ПЗЗ Ейского г/п Ейского р-на (в т.ч. не более 10 % от содержащейся в ЕГРН площади), что допускается в соответствии с п.2. ч.3 ст.42.8 Федерального закона от 24.07.2007 № 221-ФЗ. Доступ к ЗУ обеспечивается посредством ЗУ с КН 23:42:0708002:978, который является ЗУ общего назначения на территории ведения гражданами садоводства для собственных нужд.

4. Пояснения к сведениям об уточняемом земельном участке с кадастровым номером 23:42:0708002:561 :

1.	—

1. Сведения о характерных точках границ уточняемого земельного участка с кадастровым номером 23:42:0708002:567 :

Система координат МСК-23, зона 1 (23) Зона № 1

Обозначение характерных точек границ	Координаты, м				Метод определения координат	Формулы, примененные для расчета средней квадратической погрешности определения координат характерных точек границ (Mt), с подставленными в такие формулы значениями и итоговые (вычисленные) значения Mt, м	Описание закрепления точки
	содержатся в Едином государственном реестре недвижимости		определены в результате выполнения комплексных кадастровых работ				
	X	Y	X	Y			
1	2	3	4	5	6	7	8
748	—	—	658 761,24	1 323 365,08	Метод спутниковых геодезических измерений (определений)	0,10	Закрепление отсутствует
747	—	—	658 761,37	1 323 385,08			Временный межевой знак
н4028У	—	—	658 736,37	1 323 385,19		√(0,1^2 + 0,1^2) = 0,10	
н4029У	—	—	658 736,27	1 323 365,20			—
748	—	—	658 761,24	1 323 365,08		0,10	Закрепление отсутствует

2. Сведения о частях границ уточняемого земельного участка с кадастровым номером 23:42:0708002:567 :

Обозначение части границ		Горизонтальное проложение (S), м	Описание прохождения части границ	Сведения о согласовании местоположения границ (согласовано/спорное)
от т.	до т.			
1	2	3	4	5
748	747	20,00	—	согласовано
747	н4028У	25,00		
н4028У	н4029У	19,99		
н4029У	748	24,97		

3. Сведения о характеристиках уточняемого земельного участка с кадастровым номером 23:42:0708002:567 :

№ п/п	Наименование характеристики земельного участка	Значение характеристики
1	2	3
1.	Адрес земельного участка	—
1.1.	Сведения о местоположении земельного участка (при отсутствии адреса) в структурированном в соответствии с федеральной информационной адресной системой виде	Российская Федерация, Краснодарский край, Ейский р-н, Ейск г, Виктория снт, д 62
1.2.	Дополнительные сведения о местоположении земельного участка	—
2.	Площадь земельного участка ± величина погрешности определения (вычисления) площади (Р ± ΔР), м²	500 ± 8,00
3.	Формула, примененная для вычисления предельной погрешности определения площади земельного участка, с подставленными значениями и итоговые (вычисленные) значения	3,5*0,1*√(500) = 8
4.	Площадь земельного участка согласно сведениям Единого государственного реестра недвижимости (Ркад), м²	500,00
5.	Оценка расхождения Р и Ркад (Р - Ркад), м²	0
6.	Предельный минимальный и максимальный размеры земельного участка (Рмин и Рмакс), м²	Рмин = 300 Рмакс = —
7.	Вид (виды) разрешенного использования	Земельные участки садоводческих товариществ
7.1.	Дополнительные сведения об использовании земельного участка	—
8.	Кадастровый или иной государственный учетный номер (инвентарный) здания, сооружения, объекта незавершенного строительства, расположенного на земельном участке	—
9.	Сведения о земельных участках (землях общего пользования, территории общего пользования), посредством которых обеспечивается доступ	23:42:0708002:978

1	2	3
10.	Иные сведения	Установление границ производилось на основании сведений, содержащихся на чертеже садово-огороднического товарищества «с/т «Виктория»» с учетом фактической ситуации на местности. В результате уточнения описания местоположения границ ЗУ 23:42:0708002:567, площадь данного ЗУ не изменилась по сравнению со сведениями о площади, содержащимися в ЕГРН. Доступ к ЗУ обеспечивается посредством ЗУ с КН 23:42:0708002:978, который является ЗУ общего назначения на территории ведения гражданами садоводства для собственных нужд.

4. Пояснения к сведениям об уточняемом земельном участке с кадастровым номером 23:42:0708002:567 :

1.	—

1. Сведения о характерных точках границ уточняемого земельного участка с кадастровым номером 23:42:0708002:568 :

Система координат МСК-23, зона 1 (23) Зона № 1

Обозначение характерных точек границ	Координаты, м				Метод определения координат	Формулы, примененные для расчета средней квадратической погрешности определения координат характерных точек границ (Mt), с подставленными в такие формулы значениями и итоговые (вычисленные) значения Mt, м	Описание закрепления точки
	содержатся в Едином государственном реестре недвижимости		определены в результате выполнения комплексных кадастровых работ				
	X	Y	X	Y			
1	2	3	4	5	6	7	8
н3931У	—	—	658 731,30	1 323 365,16	Метод спутниковых геодезических измерений (определений)	√(0,1^2 + 0,1^2) = 0,10	—
575	—	—	658 731,45	1 323 385,26		0,10	
761	—	—	658 706,45	1 323 385,34			
766	—	—	658 706,44	1 323 365,29			
н3931У	—	—	658 731,30	1 323 365,16		√(0,1^2 + 0,1^2) = 0,10	

2. Сведения о частях границ уточняемого земельного участка с кадастровым номером 23:42:0708002:568 :

Обозначение части границ		Горизонтальное проложение (S), м	Описание прохождения части границ	Сведения о согласовании местоположения границ (согласовано/спорное)
от т.	до т.			
1	2	3	4	5

1	2	3	4	5
н3931У	575	20,10	—	согласовано
575	761	25,00		
761	766	20,05		
766	н3931У	24,86		

3. Сведения о характеристиках уточняемого земельного участка с кадастровым номером 23:42:0708002:568 :

№ п/п	Наименование характеристики земельного участка	Значение характеристики
1	2	3
1.	Адрес земельного участка	—
1.1.	Сведения о местоположении земельного участка (при отсутствии адреса) в структурированном в соответствии с федеральной информационной адресной системой виде	Российская Федерация, Краснодарский край, Ейский р-н, Ейск г, Виктория снт, д 63
1.2.	Дополнительные сведения о местоположении земельного участка	—
2.	Площадь земельного участка ± величина погрешности определения (вычисления) площади (Р ± ΔР), м²	500 ± 8,00
3.	Формула, примененная для вычисления предельной погрешности определения площади земельного участка, с подставленными значениями и итоговые (вычисленные) значения	3,5*0,1*√(500) = 8
4.	Площадь земельного участка согласно сведениям Единого государственного реестра недвижимости (Ркад), м²	500,00
5.	Оценка расхождения Р и Ркад (Р - Ркад), м²	0
6.	Предельный минимальный и максимальный размеры земельного участка (Рмин и Рмакс), м²	Рмин = 300 Рмакс = —
7.	Вид (виды) разрешенного использования	Земельные участки садоводческих товариществ
7.1.	Дополнительные сведения об использовании земельного участка	—
8.	Кадастровый или иной государственный учетный номер (инвентарный) здания, сооружения, объекта незавершенного строительства, расположенного на земельном участке	—
9.	Сведения о земельных участках (землях общего пользования, территории общего пользования), посредством которых обеспечивается доступ	23:42:0708002:978

1	2	3
10.	Иные сведения	Установление границ производилось на основании сведений, содержащихся на чертеже садово-огороднического товарищества «с/т «Виктория»» с учетом фактической ситуации на местности. В результате уточнения описания местоположения границ ЗУ 23:42:0708002:568, площадь данного ЗУ не изменилась по сравнению со сведениями о площади, содержащимися в ЕГРН. Доступ к ЗУ обеспечивается посредством ЗУ с КН 23:42:0708002:978, который является ЗУ общего назначения на территории ведения гражданами садоводства для собственных нужд.

4. Пояснения к сведениям об уточняемом земельном участке с кадастровым номером 23:42:0708002:568 :

1.	—

1. Сведения о характерных точках границ уточняемого земельного участка с кадастровым номером 23:42:0708002:569 :

Система координат МСК-23, зона 1 (23) Зона № 1

Обозначение характерных точек границ	Координаты, м				Метод определения координат	Формулы, примененные для расчета средней квадратической погрешности определения координат характерных точек границ (Mt), с подставленными в такие формулы значениями и итоговые (вычисленные) значения Mt, м	Описание закрепления точки
	содержатся в Едином государственном реестре недвижимости		определены в результате выполнения комплексных кадастровых работ				
	X	Y	X	Y			
1	2	3	4	5	6	7	8
749	—	—	658 761,11	1 323 345,08	Метод спутниковых геодезических измерений (определений)	0,10	Закрепление отсутствует
748	—	—	658 761,24	1 323 365,08			
н4029У	—	—	658 736,27	1 323 365,20		√(0,1^2 + 0,1^2) = 0,10	—
н4030У	—	—	658 736,15	1 323 345,18			
749	—	—	658 761,11	1 323 345,08		0,10	Закрепление отсутствует

2. Сведения о частях границ уточняемого земельного участка с кадастровым номером 23:42:0708002:569 :

Обозначение части границ		Горизонтальное проложение (S), м	Описание прохождения части границ	Сведения о согласовании местоположения границ (согласовано/спорное)
от т.	до т.			
1	2	3	4	5

1	2	3	4	5
749	748	20,00	—	согласовано
748	н4029У	24,97		
н4029У	н4030У	20,02		
н4030У	749	24,96		

3. Сведения о характеристиках уточняемого земельного участка с кадастровым номером 23:42:0708002:569 :

№ п/п	Наименование характеристики земельного участка	Значение характеристики
1	2	3
1.	Адрес земельного участка	—
1.1.	Сведения о местоположении земельного участка (при отсутствии адреса) в структурированном в соответствии с федеральной информационной адресной системой виде	Российская Федерация, Краснодарский край, Ейский р-н, Ейск г, Виктория снт, уч 64
1.2.	Дополнительные сведения о местоположении земельного участка	—
2.	Площадь земельного участка ± величина погрешности определения (вычисления) площади (Р ± ΔР), м²	500 ± 8,00
3.	Формула, примененная для вычисления предельной погрешности определения площади земельного участка, с подставленными значениями и итоговые (вычисленные) значения	3,5*0,1*√(500) = 8
4.	Площадь земельного участка согласно сведениям Единого государственного реестра недвижимости (Ркад), м²	500,00
5.	Оценка расхождения Р и Ркад (Р - Ркад), м²	0
6.	Предельный минимальный и максимальный размеры земельного участка (Рмин и Рмакс), м²	Рмин = 300 Рмакс = —
7.	Вид (виды) разрешенного использования	Земельные участки садоводческих товариществ
7.1.	Дополнительные сведения об использовании земельного участка	—
8.	Кадастровый или иной государственный учетный номер (инвентарный) здания, сооружения, объекта незавершенного строительства, расположенного на земельном участке	—
9.	Сведения о земельных участках (землях общего пользования, территории общего пользования), посредством которых обеспечивается доступ	23:42:0708002:978

1	2	3
10.	Иные сведения	Установление границ производилось на основании сведений, содержащихся на чертеже садово-огороднического товарищества «с/т «Виктория»» с учетом фактической ситуации на местности. В результате уточнения описания местоположения границ ЗУ 23:42:0708002:569, площадь данного ЗУ не изменилась по сравнению со сведениями о площади, содержащимися в ЕГРН. Доступ к ЗУ обеспечивается посредством ЗУ с КН 23:42:0708002:978, который является ЗУ общего назначения на территории ведения гражданами садоводства для собственных нужд.

4. Пояснения к сведениям об уточняемом земельном участке с кадастровым номером 23:42:0708002:569 :

1.	—

1. Сведения о характерных точках границ уточняемого земельного участка с кадастровым номером 23:42:0708002:570 :

Система координат МСК-23, зона 1 (23) Зона № 1

Обозначение характерных точек границ	Координаты, м				Метод определения координат	Формулы, примененные для расчета средней квадратической погрешности определения координат характерных точек границ (Mt), с подставленными в такие формулы значениями и итоговые (вычисленные) значения Mt, м	Описание закрепления точки
	содержатся в Едином государственном реестре недвижимости		определены в результате выполнения комплексных кадастровых работ				
	X	Y	X	Y			
1	2	3	4	5	6	7	8
644	—	—	658 731,37	1 323 344,89	Метод спутниковых геодезических измерений (определений)	0,10	—
н3931У	—	—	658 731,30	1 323 365,16		√(0,1^2 + 0,1^2) = 0,10	
766	—	—	658 706,44	1 323 365,29		0,10	
763	—	—	658 706,37	1 323 345,35			
644	—	—	658 731,37	1 323 344,89			

2. Сведения о частях границ уточняемого земельного участка с кадастровым номером 23:42:0708002:570 :

Обозначение части границ		Горизонтальное проложение (S), м	Описание прохождения части границ	Сведения о согласовании местоположения границ (согласовано/спорное)
от т.	до т.			
1	2	3	4	5

1	2	3	4	5
644	н3931У	20,27	—	согласовано
н3931У	766	24,86		
766	763	19,94		
763	644	25,00		

3. Сведения о характеристиках уточняемого земельного участка с кадастровым номером 23:42:0708002:570 :

№ п/п	Наименование характеристики земельного участка	Значение характеристики
1	2	3
1.	Адрес земельного участка	—
1.1.	Сведения о местоположении земельного участка (при отсутствии адреса) в структурированном в соответствии с федеральной информационной адресной системой виде	Российская Федерация, Краснодарский край, Ейский р-н, Ейск г, Виктория снт, д 65
1.2.	Дополнительные сведения о местоположении земельного участка	—
2.	Площадь земельного участка ± величина погрешности определения (вычисления) площади (Р ± ΔР), м²	501 ± 8,00
3.	Формула, примененная для вычисления предельной погрешности определения площади земельного участка, с подставленными значениями и итоговые (вычисленные) значения	3,5*0,1*√(501) = 8
4.	Площадь земельного участка согласно сведениям Единого государственного реестра недвижимости (Ркад), м²	500,00
5.	Оценка расхождения Р и Ркад (Р - Ркад), м²	1
6.	Предельный минимальный и максимальный размеры земельного участка (Рмин и Рмакс), м²	Рмин = 300 Рмакс = —
7.	Вид (виды) разрешенного использования	Земельные участки садоводческих товариществ
7.1.	Дополнительные сведения об использовании земельного участка	—
8.	Кадастровый или иной государственный учетный номер (инвентарный) здания, сооружения, объекта незавершенного строительства, расположенного на земельном участке	—
9.	Сведения о земельных участках (землях общего пользования, территории общего пользования), посредством которых обеспечивается доступ	23:42:0708002:978

1	2	3
10.	Иные сведения	Установление границ производилось на основании сведений, содержащихся на чертеже садово-огороднического товарищества «с/т «Виктория»» с учетом фактической ситуации на местности. В результате уточнения описания местоположения границ ЗУ 23:42:0708002:570 произошло увеличение площади данного ЗУ в пределах минимального размера ЗУ, установленного ПЗЗ Ейского г/п Ейского р-на (в т.ч. не более 10 % от содержащейся в ЕГРН площади), что допускается в соответствии с п.2. ч.3 ст.42.8 Федерального закона от 24.07.2007 № 221-ФЗ. Доступ к ЗУ обеспечивается посредством ЗУ с КН 23:42:0708002:978, который является ЗУ общего назначения на территории ведения гражданами садоводства для собственных нужд.

4. Пояснения к сведениям об уточняемом земельном участке с кадастровым номером 23:42:0708002:570 :

1.	—

1. Сведения о характерных точках границ уточняемого земельного участка с кадастровым номером 23:42:0708002:574 :

Система координат МСК-23, зона 1 (23) Зона № 1

Обозначение характерных точек границ	Координаты, м				Метод определения координат	Формулы, примененные для расчета средней квадратической погрешности определения координат характерных точек границ (Mt), с подставленными в такие формулы значениями и итоговые (вычисленные) значения Mt, м	Описание закрепления точки
	содержатся в Едином государственном реестре недвижимости		определены в результате выполнения комплексных кадастровых работ				
	X	Y	X	Y			
1	2	3	4	5	6	7	8
751	—	—	658 707,81	1 323 566,02	Метод спутниковых геодезических измерений (определений)	0,10	—
н3943У	—	—	658 708,02	1 323 586,02		√(0,1^2 + 0,1^2) = 0,10	
н3944У	—	—	658 682,40	1 323 585,84			
н3945У	—	—	658 682,30	1 323 565,84			
751	—	—	658 707,81	1 323 566,02		0,10	

2. Сведения о частях границ уточняемого земельного участка с кадастровым номером 23:42:0708002:574 :

Обозначение части границ		Горизонтальное проложение (S), м	Описание прохождения части границ	Сведения о согласовании местоположения границ (согласовано/спорное)
от т.	до т.			
1	2	3	4	5
751	н3943У	20,00	—	согласовано
н3943У	н3944У	25,62		
н3944У	н3945У	20,00		
н3945У	751	25,51		

3. Сведения о характеристиках уточняемого земельного участка с кадастровым номером 23:42:0708002:574 :

№ п/п	Наименование характеристики земельного участка	Значение характеристики
1	2	3
1.	Адрес земельного участка	—
1.1.	Сведения о местоположении земельного участка (при отсутствии адреса) в структурированном в соответствии с федеральной информационной адресной системой виде	Российская Федерация, Краснодарский край, Ейский р-н, Ейск г, Виктория снт, д 68
1.2.	Дополнительные сведения о местоположении земельного участка	—
2.	Площадь земельного участка ± величина погрешности определения (вычисления) площади (Р ± ΔР), м²	511 ± 8,00
3.	Формула, примененная для вычисления предельной погрешности определения площади земельного участка, с подставленными значениями и итоговые (вычисленные) значения	3,5*0,1*√(511) = 8
4.	Площадь земельного участка согласно сведениям Единого государственного реестра недвижимости (Ркад), м²	500,00
5.	Оценка расхождения Р и Ркад (Р - Ркад), м²	11
6.	Предельный минимальный и максимальный размеры земельного участка (Рмин и Рмакс), м²	Рмин = 300 Рмакс = —
7.	Вид (виды) разрешенного использования	Земельные участки садоводческих товариществ
7.1.	Дополнительные сведения об использовании земельного участка	—
8.	Кадастровый или иной государственный учетный номер (инвентарный) здания, сооружения, объекта незавершенного строительства, расположенного на земельном участке	—
9.	Сведения о земельных участках (землях общего пользования, территории общего пользования), посредством которых обеспечивается доступ	23:42:0708002:978

1	2	3
10.	Иные сведения	Установление границ производилось на основании сведений, содержащихся на чертеже садово-огороднического товарищества «с/т «Виктория»» с учетом фактической ситуации на местности. В результате уточнения описания местоположения границ ЗУ 23:42:0708002:574 произошло увеличение площади данного ЗУ в пределах минимального размера ЗУ, установленного ПЗЗ Ейского г/п Ейского р-на (в т.ч. не более 10 % от содержащейся в ЕГРН площади), что допускается в соответствии с п.2. ч.3 ст.42.8 Федерального закона от 24.07.2007 № 221-ФЗ. Доступ к ЗУ обеспечивается посредством ЗУ с КН 23:42:0708002:978, который является ЗУ общего назначения на территории ведения гражданами садоводства для собственных нужд.

4. Пояснения к сведениям об уточняемом земельном участке с кадастровым номером 23:42:0708002:574 :

1.	—

1. Сведения о характерных точках границ уточняемого земельного участка с кадастровым номером 23:42:0708002:575 :

Система координат МСК-23, зона 1 (23) Зона № 1

Обозначение характерных точек границ	Координаты, м				Метод определения координат	Формулы, примененные для расчета средней квадратической погрешности определения координат характерных точек границ (Mt), с подставленными в такие формулы значениями и итоговые (вычисленные) значения Mt, м	Описание закрепления точки
	содержатся в Едином государственном реестре недвижимости		определены в результате выполнения комплексных кадастровых работ				
	X	Y	X	Y			
1	2	3	4	5	6	7	8
н3965У	—	—	658 677,53	1 323 566,23	Метод спутниковых геодезических измерений (определений)	√(0,1^2 + 0,1^2) = 0,10	—
н599У	—	—	658 677,67	1 323 586,63			
н3967У	—	—	658 652,91	1 323 586,61			Долговременный межевой знак
1366	—	—	658 652,82	1 323 566,61		0,10	
н3965У	—	—	658 677,53	1 323 566,23		√(0,1^2 + 0,1^2) = 0,10	—

2. Сведения о частях границ уточняемого земельного участка с кадастровым номером 23:42:0708002:575 :

Обозначение части границ		Горизонтальное проложение (S), м	Описание прохождения части границ	Сведения о согласовании местоположения границ (согласовано/спорное)
от т.	до т.			
1	2	3	4	5
н3965У	н599У	20,40	—	согласовано
н599У	н3967У	24,76		
н3967У	1366	20,00		
1366	н3965У	24,71		

3. Сведения о характеристиках уточняемого земельного участка с кадастровым номером 23:42:0708002:575 :

№ п/п	Наименование характеристики земельного участка	Значение характеристики
1	2	3
1.	Адрес земельного участка	—
1.1.	Сведения о местоположении земельного участка (при отсутствии адреса) в структурированном в соответствии с федеральной информационной адресной системой виде	Российская Федерация, Краснодарский край, Ейский р-н, Ейск г, уч 69
1.2.	Дополнительные сведения о местоположении земельного участка	—
2.	Площадь земельного участка ± величина погрешности определения (вычисления) площади (Р ± ΔР), м²	500 ± 8,00
3.	Формула, примененная для вычисления предельной погрешности определения площади земельного участка, с подставленными значениями и итоговые (вычисленные) значения	3,5*0,1*√(500) = 8
4.	Площадь земельного участка согласно сведениям Единого государственного реестра недвижимости (Ркад), м²	500,00
5.	Оценка расхождения Р и Ркад (Р - Ркад), м²	0
6.	Предельный минимальный и максимальный размеры земельного участка (Рмин и Рмакс), м²	Рмин = 300 Рмакс = —
7.	Вид (виды) разрешенного использования	Земельные участки садоводческих товариществ
7.1.	Дополнительные сведения об использовании земельного участка	—
8.	Кадастровый или иной государственный учетный номер (инвентарный) здания, сооружения, объекта незавершенного строительства, расположенного на земельном участке	—
9.	Сведения о земельных участках (землях общего пользования, территории общего пользования), посредством которых обеспечивается доступ	23:42:0708002:978

1	2	3
10.	Иные сведения	Установление границ производилось на основании сведений, содержащихся на чертеже садово-огороднического товарищества «с/т «Виктория»» с учетом фактической ситуации на местности. В результате уточнения описания местоположения границ ЗУ 23:42:0708002:575, площадь данного ЗУ не изменилась по сравнению со сведениями о площади, содержащимися в ЕГРН. Доступ к ЗУ обеспечивается посредством ЗУ с КН 23:42:0708002:978, который является ЗУ общего назначения на территории ведения гражданами садоводства для собственных нужд.

4. Пояснения к сведениям об уточняемом земельном участке с кадастровым номером 23:42:0708002:575 :

1.	—

1. Сведения о характерных точках границ уточняемого земельного участка с кадастровым номером 23:42:0708002:576 :

Система координат МСК-23, зона 1 (23) Зона № 1

Обозначение характерных точек границ	Координаты, м				Метод определения координат	Формулы, примененные для расчета средней квадратической погрешности определения координат характерных точек границ (Mt), с подставленными в такие формулы значениями и итоговые (вычисленные) значения Mt, м	Описание закрепления точки
	содержатся в Едином государственном реестре недвижимости		определены в результате выполнения комплексных кадастровых работ				
	X	Y	X	Y			
1	2	3	4	5	6	7	8
н3924У	—	—	658 841,05	1 323 445,29	Метод спутниковых геодезических измерений (определений)	√(0,1^2 + 0,1^2) = 0,10	—
н3925У	—	—	658 841,31	1 323 465,34			
743	—	—	658 816,18	1 323 465,16		0,10	
745	—	—	658 816,34	1 323 445,11			
н3924У	—	—	658 841,05	1 323 445,29		√(0,1^2 + 0,1^2) = 0,10	

2. Сведения о частях границ уточняемого земельного участка с кадастровым номером 23:42:0708002:576 :

Обозначение части границ		Горизонтальное проложение (S), м	Описание прохождения части границ	Сведения о согласовании местоположения границ (согласовано/спорное)
от т.	до т.			
1	2	3	4	5

1	2	3	4	5
н3924У	н3925У	20,05	—	согласовано
н3925У	743	25,13		
743	745	20,05		
745	н3924У	24,71		

3. Сведения о характеристиках уточняемого земельного участка с кадастровым номером 23:42:0708002:576 :

№ п/п	Наименование характеристики земельного участка	Значение характеристики
1	2	3
1.	Адрес земельного участка	—
1.1.	Сведения о местоположении земельного участка (при отсутствии адреса) в структурированном в соответствии с федеральной информационной адресной системой виде	Российская Федерация, Краснодарский край, Ейский р-н, Ейск г, Виктория снт, уч 7
1.2.	Дополнительные сведения о местоположении земельного участка	—
2.	Площадь земельного участка ± величина погрешности определения (вычисления) площади (Р ± ΔР), м²	500 ± 8,00
3.	Формула, примененная для вычисления предельной погрешности определения площади земельного участка, с подставленными значениями и итоговые (вычисленные) значения	3,5*0,1*√(500) = 8
4.	Площадь земельного участка согласно сведениям Единого государственного реестра недвижимости (Ркад), м²	500,00
5.	Оценка расхождения Р и Ркад (Р - Ркад), м²	0
6.	Предельный минимальный и максимальный размеры земельного участка (Рмин и Рмакс), м²	Рмин = 300 Рмакс = —
7.	Вид (виды) разрешенного использования	Земельные участки садоводческих товариществ
7.1.	Дополнительные сведения об использовании земельного участка	—
8.	Кадастровый или иной государственный учетный номер (инвентарный) здания, сооружения, объекта незавершенного строительства, расположенного на земельном участке	—
9.	Сведения о земельных участках (землях общего пользования, территории общего пользования), посредством которых обеспечивается доступ	23:42:0708002:978

1	2	3
10.	Иные сведения	Установление границ производилось на основании сведений, содержащихся на чертеже садово-огороднического товарищества «с/т «Виктория»» с учетом фактической ситуации на местности. В результате уточнения описания местоположения границ ЗУ 23:42:0708002:576, площадь данного ЗУ не изменилась по сравнению со сведениями о площади, содержащимися в ЕГРН. Доступ к ЗУ обеспечивается посредством ЗУ с КН 23:42:0708002:978, который является ЗУ общего назначения на территории ведения гражданами садоводства для собственных нужд.

4. Пояснения к сведениям об уточняемом земельном участке с кадастровым номером 23:42:0708002:576 :

1.	—

1. Сведения о характерных точках границ уточняемого земельного участка с кадастровым номером 23:42:0708002:577 :

Система координат МСК-23, зона 1 (23) Зона № 1

Обозначение характерных точек границ	Координаты, м				Метод определения координат	Формулы, примененные для расчета средней квадратической погрешности определения координат характерных точек границ (Mt), с подставленными в такие формулы значениями и итоговые (вычисленные) значения Mt, м	Описание закрепления точки
	содержатся в Едином государственном реестре недвижимости		определены в результате выполнения комплексных кадастровых работ				
	X	Y	X	Y			
1	2	3	4	5	6	7	8
752	—	—	658 707,73	1 323 545,68	Метод спутниковых геодезических измерений (определений)	0,10	—
751	—	—	658 707,81	1 323 566,02			
н3945У	—	—	658 682,30	1 323 565,84		√(0,1^2 + 0,1^2) = 0,10	
н537У	—	—	658 682,20	1 323 545,84			
752	—	—	658 707,73	1 323 545,68		0,10	

2. Сведения о частях границ уточняемого земельного участка с кадастровым номером 23:42:0708002:577 :

Обозначение части границ		Горизонтальное проложение (S), м	Описание прохождения части границ	Сведения о согласовании местоположения границ (согласовано/спорное)
от т.	до т.			
1	2	3	4	5

1	2	3	4	5
752	751	20,34	—	согласовано
751	н3945У	25,51		
н3945У	н537У	20,00		
н537У	752	25,53		

3. Сведения о характеристиках уточняемого земельного участка с кадастровым номером 23:42:0708002:577 :

№ п/п	Наименование характеристики земельного участка	Значение характеристики
1	2	3
1.	Адрес земельного участка	—
1.1.	Сведения о местоположении земельного участка (при отсутствии адреса) в структурированном в соответствии с федеральной информационной адресной системой виде	Российская Федерация, Краснодарский край, Ейский р-н, Ейск г, Виктория снт, д 70
1.2.	Дополнительные сведения о местоположении земельного участка	—
2.	Площадь земельного участка ± величина погрешности определения (вычисления) площади (Р ± ΔР), м²	515 ± 8,00
3.	Формула, примененная для вычисления предельной погрешности определения площади земельного участка, с подставленными значениями и итоговые (вычисленные) значения	3,5*0,1*√(515) = 8
4.	Площадь земельного участка согласно сведениям Единого государственного реестра недвижимости (Ркад), м²	500,00
5.	Оценка расхождения Р и Ркад (Р - Ркад), м²	15
6.	Предельный минимальный и максимальный размеры земельного участка (Рмин и Рмакс), м²	Рмин = 300 Рмакс = —
7.	Вид (виды) разрешенного использования	Земельные участки садоводческих товариществ
7.1.	Дополнительные сведения об использовании земельного участка	—
8.	Кадастровый или иной государственный учетный номер (инвентарный) здания, сооружения, объекта незавершенного строительства, расположенного на земельном участке	—
9.	Сведения о земельных участках (землях общего пользования, территории общего пользования), посредством которых обеспечивается доступ	23:42:0708002:978

1	2	3
10.	Иные сведения	Установление границ производилось на основании сведений, содержащихся на чертеже садово-огороднического товарищества «с/т «Виктория»» с учетом фактической ситуации на местности. В результате уточнения описания местоположения границ ЗУ 23:42:0708002:577 произошло увеличение площади данного ЗУ в пределах минимального размера ЗУ, установленного ПЗЗ Ейского г/п Ейского р-на (в т.ч. не более 10 % от содержащейся в ЕГРН площади), что допускается в соответствии с п.2. ч.3 ст.42.8 Федерального закона от 24.07.2007 № 221-ФЗ. Доступ к ЗУ обеспечивается посредством ЗУ с КН 23:42:0708002:978, который является ЗУ общего назначения на территории ведения гражданами садоводства для собственных нужд.

4. Пояснения к сведениям об уточняемом земельном участке с кадастровым номером 23:42:0708002:577 :

1.	—

1. Сведения о характерных точках границ уточняемого земельного участка с кадастровым номером 23:42:0708002:578 :

Система координат МСК-23, зона 1 (23) Зона № 1

Обозначение характерных точек границ	Координаты, м				Метод определения координат	Формулы, примененные для расчета средней квадратической погрешности определения координат характерных точек границ (Mt), с подставленными в такие формулы значениями и итоговые (вычисленные) значения Mt, м	Описание закрепления точки
	содержатся в Едином государственном реестре недвижимости		определены в результате выполнения комплексных кадастровых работ				
	X	Y	X	Y			
1	2	3	4	5	6	7	8
н3964У	—	—	658 677,43	1 323 545,46	Метод спутниковых геодезических измерений (определений)	√(0,1^2 + 0,1^2) = 0,10	—
н3965У	—	—	658 677,53	1 323 566,23			
1366	—	—	658 652,82	1 323 566,61		0,10	Долговременный межевой знак
708	—	—	658 652,37	1 323 545,66			Временный межевой знак
н3964У	—	—	658 677,43	1 323 545,46		√(0,1^2 + 0,1^2) = 0,10	—

2. Сведения о частях границ уточняемого земельного участка с кадастровым номером 23:42:0708002:578 :

Обозначение части границ		Горизонтальное проложение (S), м	Описание прохождения части границ	Сведения о согласовании местоположения границ (согласовано/спорное)
от т.	до т.			
1	2	3	4	5
н3964У	н3965У	20,77	—	согласовано
н3965У	1366	24,71		
1366	708	20,95		
708	н3964У	25,06		

3. Сведения о характеристиках уточняемого земельного участка с кадастровым номером 23:42:0708002:578 :

№ п/п	Наименование характеристики земельного участка	Значение характеристики
1	2	3
1.	Адрес земельного участка	—
1.1.	Сведения о местоположении земельного участка (при отсутствии адреса) в структурированном в соответствии с федеральной информационной адресной системой виде	Российская Федерация, Краснодарский край, Ейский р-н, Ейск г, Виктория снт, д 71
1.2.	Дополнительные сведения о местоположении земельного участка	—
2.	Площадь земельного участка ± величина погрешности определения (вычисления) площади (Р ± ΔР), м²	519 ± 8,00
3.	Формула, примененная для вычисления предельной погрешности определения площади земельного участка, с подставленными значениями и итоговые (вычисленные) значения	3,5*0,1*√(519) = 8
4.	Площадь земельного участка согласно сведениям Единого государственного реестра недвижимости (Ркад), м²	500,00
5.	Оценка расхождения Р и Ркад (Р - Ркад), м²	19
6.	Предельный минимальный и максимальный размеры земельного участка (Рмин и Рмакс), м²	Рмин = 300 Рмакс = —
7.	Вид (виды) разрешенного использования	Земельные участки садоводческих товариществ
7.1.	Дополнительные сведения об использовании земельного участка	—
8.	Кадастровый или иной государственный учетный номер (инвентарный) здания, сооружения, объекта незавершенного строительства, расположенного на земельном участке	—
9.	Сведения о земельных участках (землях общего пользования, территории общего пользования), посредством которых обеспечивается доступ	23:42:0708002:978

1	2	3
10.	Иные сведения	Установление границ производилось на основании сведений, содержащихся на чертеже садово-огороднического товарищества «с/т «Виктория»» с учетом фактической ситуации на местности. В результате уточнения описания местоположения границ ЗУ 23:42:0708002:578 произошло увеличение площади данного ЗУ в пределах минимального размера ЗУ, установленного ПЗЗ Ейского г/п Ейского р-на (в т.ч. не более 10 % от содержащейся в ЕГРН площади), что допускается в соответствии с п.2. ч.3 ст.42.8 Федерального закона от 24.07.2007 № 221-ФЗ. Доступ к ЗУ обеспечивается посредством ЗУ с КН 23:42:0708002:978, который является ЗУ общего назначения на территории ведения гражданами садоводства для собственных нужд.

4. Пояснения к сведениям об уточняемом земельном участке с кадастровым номером 23:42:0708002:578 :

1.	—

1. Сведения о характерных точках границ уточняемого земельного участка с кадастровым номером 23:42:0708002:579 :

Система координат МСК-23, зона 1 (23) Зона № 1

Обозначение характерных точек границ	Координаты, м				Метод определения координат	Формулы, примененные для расчета средней квадратической погрешности определения координат характерных точек границ (Mt), с подставленными в такие формулы значениями и итоговые (вычисленные) значения Mt, м	Описание закрепления точки
	содержатся в Едином государственном реестре недвижимости		определены в результате выполнения комплексных кадастровых работ				
	X	Y	X	Y			
1	2	3	4	5	6	7	8
753	—	—	658 707,15	1 323 525,53	Метод спутниковых геодезических измерений (определений)	0,10	—
752	—	—	658 707,73	1 323 545,68			
н537У	—	—	658 682,20	1 323 545,84		√(0,1^2 + 0,1^2) = 0,10	
н3947У	—	—	658 682,10	1 323 525,84			
753	—	—	658 707,15	1 323 525,53		0,10	

2. Сведения о частях границ уточняемого земельного участка с кадастровым номером 23:42:0708002:579 :

Обозначение части границ		Горизонтальное проложение (S), м	Описание прохождения части границ	Сведения о согласовании местоположения границ (согласовано/спорное)
от т.	до т.			
1	2	3	4	5
753	752	20,16	—	согласовано
752	н537У	25,53		
н537У	н3947У	20,00		
н3947У	753	25,05		

3. Сведения о характеристиках уточняемого земельного участка с кадастровым номером 23:42:0708002:579 :

№ п/п	Наименование характеристики земельного участка	Значение характеристики
1	2	3
1.	Адрес земельного участка	—
1.1.	Сведения о местоположении земельного участка (при отсутствии адреса) в структурированном в соответствии с федеральной информационной адресной системой виде	Российская Федерация, Краснодарский край, Ейский р-н, Ейск г, Виктория снт, д 72
1.2.	Дополнительные сведения о местоположении земельного участка	—
2.	Площадь земельного участка ± величина погрешности определения (вычисления) площади (Р ± ΔР), м²	508 ± 8,00
3.	Формула, примененная для вычисления предельной погрешности определения площади земельного участка, с подставленными значениями и итоговые (вычисленные) значения	3,5*0,1*√(508) = 8
4.	Площадь земельного участка согласно сведениям Единого государственного реестра недвижимости (Ркад), м²	500,00
5.	Оценка расхождения Р и Ркад (Р - Ркад), м²	8
6.	Предельный минимальный и максимальный размеры земельного участка (Рмин и Рмакс), м²	Рмин = 300 Рмакс = —
7.	Вид (виды) разрешенного использования	Земельные участки садоводческих товариществ
7.1.	Дополнительные сведения об использовании земельного участка	—
8.	Кадастровый или иной государственный учетный номер (инвентарный) здания, сооружения, объекта незавершенного строительства, расположенного на земельном участке	—
9.	Сведения о земельных участках (землях общего пользования, территории общего пользования), посредством которых обеспечивается доступ	23:42:0708002:978

1	2	3
10.	Иные сведения	Установление границ производилось на основании сведений, содержащихся на чертеже садово-огороднического товарищества «с/т «Виктория»» с учетом фактической ситуации на местности. В результате уточнения описания местоположения границ ЗУ 23:42:0708002:579 произошло увеличение площади данного ЗУ в пределах минимального размера ЗУ, установленного ПЗЗ Ейского г/п Ейского р-на (в т.ч. не более 10 % от содержащейся в ЕГРН площади), что допускается в соответствии с п.2. ч.3 ст.42.8 Федерального закона от 24.07.2007 № 221-ФЗ. Доступ к ЗУ обеспечивается посредством ЗУ с КН 23:42:0708002:978, который является ЗУ общего назначения на территории ведения гражданами садоводства для собственных нужд.

4. Пояснения к сведениям об уточняемом земельном участке с кадастровым номером 23:42:0708002:579 :

1.	—

1. Сведения о характерных точках границ уточняемого земельного участка с кадастровым номером 23:42:0708002:580 :

Система координат МСК-23, зона 1 (23) Зона № 1

Обозначение характерных точек границ	Координаты, м				Метод определения координат	Формулы, примененные для расчета средней квадратической погрешности определения координат характерных точек границ (Mt), с подставленными в такие формулы значениями и итоговые (вычисленные) значения Mt, м	Описание закрепления точки
	содержатся в Едином государственном реестре недвижимости		определены в результате выполнения комплексных кадастровых работ				
	X	Y	X	Y			
1	2	3	4	5	6	7	8
н3963У	—	—	658 677,33	1 323 525,46	Метод спутниковых геодезических измерений (определений)	√(0,1^2 + 0,1^2) = 0,10	—
н3964У	—	—	658 677,43	1 323 545,46			
708	—	—	658 652,37	1 323 545,66		0,10	Временный межевой знак
707	—	—	658 652,25	1 323 525,76			
н3963У	—	—	658 677,33	1 323 525,46		√(0,1^2 + 0,1^2) = 0,10	—

2. Сведения о частях границ уточняемого земельного участка с кадастровым номером 23:42:0708002:580 :

Обозначение части границ		Горизонтальное проложение (S), м	Описание прохождения части границ	Сведения о согласовании местоположения границ (согласовано/спорное)
от т.	до т.			
1	2	3	4	5
н3963У	н3964У	20,00	—	согласовано
н3964У	708	25,06		
708	707	19,90		
707	н3963У	25,08		

3. Сведения о характеристиках уточняемого земельного участка с кадастровым номером 23:42:0708002:580 :

№ п/п	Наименование характеристики земельного участка	Значение характеристики
1	2	3
1.	Адрес земельного участка	—
1.1.	Сведения о местоположении земельного участка (при отсутствии адреса) в структурированном в соответствии с федеральной информационной адресной системой виде	Российская Федерация, Краснодарский край, Ейский р-н, Ейск г, Виктория снт, д 73
1.2.	Дополнительные сведения о местоположении земельного участка	—
2.	Площадь земельного участка ± величина погрешности определения (вычисления) площади (Р ± ΔР), м²	500 ± 8,00
3.	Формула, примененная для вычисления предельной погрешности определения площади земельного участка, с подставленными значениями и итоговые (вычисленные) значения	3,5*0,1*√(500) = 8
4.	Площадь земельного участка согласно сведениям Единого государственного реестра недвижимости (Ркад), м²	500,00
5.	Оценка расхождения Р и Ркад (Р - Ркад), м²	0
6.	Предельный минимальный и максимальный размеры земельного участка (Рмин и Рмакс), м²	Рмин = 300 Рмакс = —
7.	Вид (виды) разрешенного использования	Земельные участки садоводческих товариществ
7.1.	Дополнительные сведения об использовании земельного участка	—
8.	Кадастровый или иной государственный учетный номер (инвентарный) здания, сооружения, объекта незавершенного строительства, расположенного на земельном участке	—
9.	Сведения о земельных участках (землях общего пользования, территории общего пользования), посредством которых обеспечивается доступ	23:42:0708002:978

1	2	3
10.	Иные сведения	Установление границ производилось на основании сведений, содержащихся на чертеже садово-огороднического товарищества «с/т «Виктория»» с учетом фактической ситуации на местности. В результате уточнения описания местоположения границ ЗУ 23:42:0708002:580, площадь данного ЗУ не изменилась по сравнению со сведениями о площади, содержащимися в ЕГРН. Доступ к ЗУ обеспечивается посредством ЗУ с КН 23:42:0708002:978, который является ЗУ общего назначения на территории ведения гражданами садоводства для собственных нужд.

4. Пояснения к сведениям об уточняемом земельном участке с кадастровым номером 23:42:0708002:580 :

1.	—

1. Сведения о характерных точках границ уточняемого земельного участка с кадастровым номером 23:42:0708002:582 :

Система координат МСК-23, зона 1 (23) Зона № 1

Обозначение характерных точек границ	Координаты, м				Метод определения координат	Формулы, примененные для расчета средней квадратической погрешности определения координат характерных точек границ (Mt), с подставленными в такие формулы значениями и итоговые (вычисленные) значения Mt, м	Описание закрепления точки
	содержатся в Едином государственном реестре недвижимости		определены в результате выполнения комплексных кадастровых работ				
	X	Y	X	Y			
1	2	3	4	5	6	7	8
754	—	—	658 707,06	1 323 505,39	Метод спутниковых геодезических измерений (определений)	0,10	—
753	—	—	658 707,15	1 323 525,53			
н3947У	—	—	658 682,10	1 323 525,84		√(0,1^2 + 0,1^2) = 0,10	
541	—	—	658 682,00	1 323 505,84		0,10	
754	—	—	658 707,06	1 323 505,39			

2. Сведения о частях границ уточняемого земельного участка с кадастровым номером 23:42:0708002:582 :

Обозначение части границ		Горизонтальное проложение (S), м	Описание прохождения части границ	Сведения о согласовании местоположения границ (согласовано/спорное)
от т.	до т.			
1	2	3	4	5

1	2	3	4	5
754	753	20,14	—	согласовано
753	н3947У	25,05		
н3947У	541	20,00		
541	754	25,06		

3. Сведения о характеристиках уточняемого земельного участка с кадастровым номером 23:42:0708002:582 :

№ п/п	Наименование характеристики земельного участка	Значение характеристики
1	2	3
1.	Адрес земельного участка	—
1.1.	Сведения о местоположении земельного участка (при отсутствии адреса) в структурированном в соответствии с федеральной информационной адресной системой виде	Российская Федерация, Краснодарский край, Ейский р-н, Ейск г, Виктория снт, д 74
1.2.	Дополнительные сведения о местоположении земельного участка	—
2.	Площадь земельного участка ± величина погрешности определения (вычисления) площади (Р ± ΔР), м²	503 ± 8,00
3.	Формула, примененная для вычисления предельной погрешности определения площади земельного участка, с подставленными значениями и итоговые (вычисленные) значения	3,5*0,1*√(503) = 8
4.	Площадь земельного участка согласно сведениям Единого государственного реестра недвижимости (Ркад), м²	500,00
5.	Оценка расхождения Р и Ркад (Р - Ркад), м²	3
6.	Предельный минимальный и максимальный размеры земельного участка (Рмин и Рмакс), м²	Рмин = 300 Рмакс = —
7.	Вид (виды) разрешенного использования	Земельные участки садоводческих товариществ
7.1.	Дополнительные сведения об использовании земельного участка	—
8.	Кадастровый или иной государственный учетный номер (инвентарный) здания, сооружения, объекта незавершенного строительства, расположенного на земельном участке	—
9.	Сведения о земельных участках (землях общего пользования, территории общего пользования), посредством которых обеспечивается доступ	23:42:0708002:978

1	2	3
10.	Иные сведения	Установление границ производилось на основании сведений, содержащихся на чертеже садово-огороднического товарищества «с/т «Виктория»» с учетом фактической ситуации на местности. В результате уточнения описания местоположения границ ЗУ 23:42:0708002:582 произошло увеличение площади данного ЗУ в пределах минимального размера ЗУ, установленного ПЗЗ Ейского г/п Ейского р-на (в т.ч. не более 10 % от содержащейся в ЕГРН площади), что допускается в соответствии с п.2. ч.3 ст.42.8 Федерального закона от 24.07.2007 № 221-ФЗ. Доступ к ЗУ обеспечивается посредством ЗУ с КН 23:42:0708002:978, который является ЗУ общего назначения на территории ведения гражданами садоводства для собственных нужд.

4. Пояснения к сведениям об уточняемом земельном участке с кадастровым номером 23:42:0708002:582 :

1.	—

1. Сведения о характерных точках границ уточняемого земельного участка с кадастровым номером 23:42:0708002:583 :

Система координат МСК-23, зона 1 (23) Зона № 1

Обозначение характерных точек границ	Координаты, м				Метод определения координат	Формулы, примененные для расчета средней квадратической погрешности определения координат характерных точек границ (Mt), с подставленными в такие формулы значениями и итоговые (вычисленные) значения Mt, м	Описание закрепления точки
	содержатся в Едином государственном реестре недвижимости		определены в результате выполнения комплексных кадастровых работ				
	X	Y	X	Y			
1	2	3	4	5	6	7	8
52	—	—	658 707,50	1 323 485,27	Метод спутниковых геодезических измерений (определений)	0,10	—
754	—	—	658 707,06	1 323 505,39			
541	—	—	658 682,00	1 323 505,84			
н3949У	—	—	658 681,90	1 323 485,84		√(0,1^2 + 0,1^2) = 0,10	
52	—	—	658 707,50	1 323 485,27		0,10	

2. Сведения о частях границ уточняемого земельного участка с кадастровым номером 23:42:0708002:583 :

Обозначение части границ		Горизонтальное проложение (S), м	Описание прохождения части границ	Сведения о согласовании местоположения границ (согласовано/спорное)
от т.	до т.			
1	2	3	4	5
52	754	20,12	—	согласовано
754	541	25,06		
541	н3949У	20,00		
н3949У	52	25,61		

3. Сведения о характеристиках уточняемого земельного участка с кадастровым номером 23:42:0708002:583 :

№ п/п	Наименование характеристики земельного участка	Значение характеристики
1	2	3
1.	Адрес земельного участка	—
1.1.	Сведения о местоположении земельного участка (при отсутствии адреса) в структурированном в соответствии с федеральной информационной адресной системой виде	Российская Федерация, Краснодарский край, Ейский р-н, Ейск г, Виктория снт, д 76
1.2.	Дополнительные сведения о местоположении земельного участка	—
2.	Площадь земельного участка ± величина погрешности определения (вычисления) площади (Р ± ΔР), м²	508 ± 8,00
3.	Формула, примененная для вычисления предельной погрешности определения площади земельного участка, с подставленными значениями и итоговые (вычисленные) значения	3,5*0,1*√(508) = 8
4.	Площадь земельного участка согласно сведениям Единого государственного реестра недвижимости (Ркад), м²	500,00
5.	Оценка расхождения Р и Ркад (Р - Ркад), м²	8
6.	Предельный минимальный и максимальный размеры земельного участка (Рмин и Рмакс), м²	Рмин = 300 Рмакс = —
7.	Вид (виды) разрешенного использования	Земельные участки садоводческих товариществ
7.1.	Дополнительные сведения об использовании земельного участка	—
8.	Кадастровый или иной государственный учетный номер (инвентарный) здания, сооружения, объекта незавершенного строительства, расположенного на земельном участке	—
9.	Сведения о земельных участках (землях общего пользования, территории общего пользования), посредством которых обеспечивается доступ	23:42:0708002:978

1	2	3
10.	Иные сведения	Установление границ производилось на основании сведений, содержащихся на чертеже садово-огороднического товарищества «с/т «Виктория»» с учетом фактической ситуации на местности. В результате уточнения описания местоположения границ ЗУ 23:42:0708002:583 произошло увеличение площади данного ЗУ в пределах минимального размера ЗУ, установленного ПЗЗ Ейского г/п Ейского р-на (в т.ч. не более 10 % от содержащейся в ЕГРН площади), что допускается в соответствии с п.2. ч.3 ст.42.8 Федерального закона от 24.07.2007 № 221-ФЗ. Доступ к ЗУ обеспечивается посредством ЗУ с КН 23:42:0708002:978, который является ЗУ общего назначения на территории ведения гражданами садоводства для собственных нужд.

4. Пояснения к сведениям об уточняемом земельном участке с кадастровым номером 23:42:0708002:583 :

1.	—

1. Сведения о характерных точках границ уточняемого земельного участка с кадастровым номером 23:42:0708002:584 :

Система координат МСК-23, зона 1 (23) Зона № 1

Обозначение характерных точек границ	Координаты, м				Метод определения координат	Формулы, примененные для расчета средней квадратической погрешности определения координат характерных точек границ (Mt), с подставленными в такие формулы значениями и итоговые (вычисленные) значения Mt, м	Описание закрепления точки
	содержатся в Едином государственном реестре недвижимости		определены в результате выполнения комплексных кадастровых работ				
	X	Y	X	Y			
1	2	3	4	5	6	7	8
н3961У	—	—	658 677,13	1 323 485,46	Метод спутниковых геодезических измерений (определений)	√(0,1^2 + 0,1^2) = 0,10	—
н3962У	—	—	658 677,23	1 323 505,46			
709	—	—	658 652,12	1 323 505,82		0,10	Временный межевой знак
н477У	—	—	658 652,13	1 323 485,58		√(0,1^2 + 0,1^2) = 0,10	—
н3961У	—	—	658 677,13	1 323 485,46			

2. Сведения о частях границ уточняемого земельного участка с кадастровым номером 23:42:0708002:584 :

Обозначение части границ		Горизонтальное проложение (S), м	Описание прохождения части границ	Сведения о согласовании местоположения границ (согласовано/спорное)
от т.	до т.			
1	2	3	4	5
н3961У	н3962У	20,00	—	согласовано
н3962У	709	25,11		
709	н477У	20,24		
н477У	н3961У	25,00		

3. Сведения о характеристиках уточняемого земельного участка с кадастровым номером 23:42:0708002:584 :

№ п/п	Наименование характеристики земельного участка	Значение характеристики
1	2	3
1.	Адрес земельного участка	—
1.1.	Сведения о местоположении земельного участка (при отсутствии адреса) в структурированном в соответствии с федеральной информационной адресной системой виде	Российская Федерация, Краснодарский край, Ейский р-н, Ейск г, Виктория снт, уч 77
1.2.	Дополнительные сведения о местоположении земельного участка	—
2.	Площадь земельного участка ± величина погрешности определения (вычисления) площади (Р ± ΔР), м²	504 ± 8,00
3.	Формула, примененная для вычисления предельной погрешности определения площади земельного участка, с подставленными значениями и итоговые (вычисленные) значения	3,5*0,1*√(504) = 8
4.	Площадь земельного участка согласно сведениям Единого государственного реестра недвижимости (Ркад), м²	500,00
5.	Оценка расхождения Р и Ркад (Р - Ркад), м²	4
6.	Предельный минимальный и максимальный размеры земельного участка (Рмин и Рмакс), м²	Рмин = 300 Рмакс = —
7.	Вид (виды) разрешенного использования	Земельные участки садоводческих товариществ
7.1.	Дополнительные сведения об использовании земельного участка	—
8.	Кадастровый или иной государственный учетный номер (инвентарный) здания, сооружения, объекта незавершенного строительства, расположенного на земельном участке	—
9.	Сведения о земельных участках (землях общего пользования, территории общего пользования), посредством которых обеспечивается доступ	23:42:0708002:978

1	2	3
10.	Иные сведения	Установление границ производилось на основании сведений, содержащихся на чертеже садово-огороднического товарищества «с/т «Виктория»» с учетом фактической ситуации на местности. В результате уточнения описания местоположения границ ЗУ 23:42:0708002:584 произошло увеличение площади данного ЗУ в пределах минимального размера ЗУ, установленного ПЗЗ Ейского г/п Ейского р-на (в т.ч. не более 10 % от содержащейся в ЕГРН площади), что допускается в соответствии с п.2. ч.3 ст.42.8 Федерального закона от 24.07.2007 № 221-ФЗ. Доступ к ЗУ обеспечивается посредством ЗУ с КН 23:42:0708002:978, который является ЗУ общего назначения на территории ведения гражданами садоводства для собственных нужд.

4. Пояснения к сведениям об уточняемом земельном участке с кадастровым номером 23:42:0708002:584 :

1.	—

1. Сведения о характерных точках границ уточняемого земельного участка с кадастровым номером 23:42:0708002:585 :

Система координат МСК-23, зона 1 (23) Зона № 1

Обозначение характерных точек границ	Координаты, м				Метод определения координат	Формулы, примененные для расчета средней квадратической погрешности определения координат характерных точек границ (Mt), с подставленными в такие формулы значениями и итоговые (вычисленные) значения Mt, м	Описание закрепления точки
	содержатся в Едином государственном реестре недвижимости		определены в результате выполнения комплексных кадастровых работ				
	X	Y	X	Y			
1	2	3	4	5	6	7	8
755	—	—	658 707,24	1 323 465,41	Метод спутниковых геодезических измерений (определений)	0,10	—
52	—	—	658 707,50	1 323 485,27			
н3949У	—	—	658 681,90	1 323 485,84		√(0,1^2 + 0,1^2) = 0,10	
н3950У	—	—	658 681,80	1 323 465,84			
755	—	—	658 707,24	1 323 465,41		0,10	

2. Сведения о частях границ уточняемого земельного участка с кадастровым номером 23:42:0708002:585 :

Обозначение части границ		Горизонтальное проложение (S), м	Описание прохождения части границ	Сведения о согласовании местоположения границ (согласовано/спорное)
от т.	до т.			
1	2	3	4	5
755	52	19,86	—	согласовано
52	н3949У	25,61		
н3949У	н3950У	20,00		
н3950У	755	25,44		

3. Сведения о характеристиках уточняемого земельного участка с кадастровым номером 23:42:0708002:585 :

№ п/п	Наименование характеристики земельного участка	Значение характеристики
1	2	3
1.	Адрес земельного участка	—
1.1.	Сведения о местоположении земельного участка (при отсутствии адреса) в структурированном в соответствии с федеральной информационной адресной системой виде	Российская Федерация, Краснодарский край, Ейский р-н, Ейск г, Виктория снт, д 78
1.2.	Дополнительные сведения о местоположении земельного участка	—
2.	Площадь земельного участка ± величина погрешности определения (вычисления) площади (Р ± ΔР), м²	509 ± 8,00
3.	Формула, примененная для вычисления предельной погрешности определения площади земельного участка, с подставленными значениями и итоговые (вычисленные) значения	3,5*0,1*√(509) = 8
4.	Площадь земельного участка согласно сведениям Единого государственного реестра недвижимости (Ркад), м²	500,00
5.	Оценка расхождения Р и Ркад (Р - Ркад), м²	9
6.	Предельный минимальный и максимальный размеры земельного участка (Рмин и Рмакс), м²	Рмин = 300 Рмакс = —
7.	Вид (виды) разрешенного использования	Земельные участки садоводческих товариществ
7.1.	Дополнительные сведения об использовании земельного участка	—
8.	Кадастровый или иной государственный учетный номер (инвентарный) здания, сооружения, объекта незавершенного строительства, расположенного на земельном участке	—
9.	Сведения о земельных участках (землях общего пользования, территории общего пользования), посредством которых обеспечивается доступ	23:42:0708002:978

1	2	3
10.	Иные сведения	Установление границ производилось на основании сведений, содержащихся на чертеже садово-огороднического товарищества «с/т «Виктория»» с учетом фактической ситуации на местности. В результате уточнения описания местоположения границ ЗУ 23:42:0708002:585 произошло увеличение площади данного ЗУ в пределах минимального размера ЗУ, установленного ПЗЗ Ейского г/п Ейского р-на (в т.ч. не более 10 % от содержащейся в ЕГРН площади), что допускается в соответствии с п.2. ч.3 ст.42.8 Федерального закона от 24.07.2007 № 221-ФЗ. Доступ к ЗУ обеспечивается посредством ЗУ с КН 23:42:0708002:978, который является ЗУ общего назначения на территории ведения гражданами садоводства для собственных нужд.

4. Пояснения к сведениям об уточняемом земельном участке с кадастровым номером 23:42:0708002:585 :

1.	—

1. Сведения о характерных точках границ уточняемого земельного участка с кадастровым номером 23:42:0708002:586 :

Система координат МСК-23, зона 1 (23) Зона № 1

Обозначение характерных точек границ	Координаты, м				Метод определения координат	Формулы, примененные для расчета средней квадратической погрешности определения координат характерных точек границ (Mt), с подставленными в такие формулы значениями и итоговые (вычисленные) значения Mt, м	Описание закрепления точки
	содержатся в Едином государственном реестре недвижимости		определены в результате выполнения комплексных кадастровых работ				
	X	Y	X	Y			
1	2	3	4	5	6	7	8
н3960У	—	—	658 677,03	1 323 465,46	Метод спутниковых геодезических измерений (определений)	√(0,1^2 + 0,1^2) = 0,10	—
н3961У	—	—	658 677,13	1 323 485,46			
н477У	—	—	658 652,13	1 323 485,58			
1368	—	—	658 651,96	1 323 465,50		0,10	Закрепление отсутствует
н3960У	—	—	658 677,03	1 323 465,46		√(0,1^2 + 0,1^2) = 0,10	—

2. Сведения о частях границ уточняемого земельного участка с кадастровым номером 23:42:0708002:586 :

Обозначение части границ		Горизонтальное проложение (S), м	Описание прохождения части границ	Сведения о согласовании местоположения границ (согласовано/спорное)
от т.	до т.			
1	2	3	4	5
н3960У	н3961У	20,00	—	согласовано
н3961У	н477У	25,00		
н477У	1368	20,08		
1368	н3960У	25,07		

3. Сведения о характеристиках уточняемого земельного участка с кадастровым номером 23:42:0708002:586 :

№ п/п	Наименование характеристики земельного участка	Значение характеристики
1	2	3
1.	Адрес земельного участка	—
1.1.	Сведения о местоположении земельного участка (при отсутствии адреса) в структурированном в соответствии с федеральной информационной адресной системой виде	Российская Федерация, Краснодарский край, Ейский р-н, Ейск г, Виктория снт, д 79
1.2.	Дополнительные сведения о местоположении земельного участка	—
2.	Площадь земельного участка ± величина погрешности определения (вычисления) площади (Р ± ΔР), м²	502 ± 8,00
3.	Формула, примененная для вычисления предельной погрешности определения площади земельного участка, с подставленными значениями и итоговые (вычисленные) значения	3,5*0,1*√(502) = 8
4.	Площадь земельного участка согласно сведениям Единого государственного реестра недвижимости (Ркад), м²	500,00
5.	Оценка расхождения Р и Ркад (Р - Ркад), м²	2
6.	Предельный минимальный и максимальный размеры земельного участка (Рмин и Рмакс), м²	Рмин = 300 Рмакс = —
7.	Вид (виды) разрешенного использования	земельные участки садоводческих товариществ
7.1.	Дополнительные сведения об использовании земельного участка	—
8.	Кадастровый или иной государственный учетный номер (инвентарный) здания, сооружения, объекта незавершенного строительства, расположенного на земельном участке	—
9.	Сведения о земельных участках (землях общего пользования, территории общего пользования), посредством которых обеспечивается доступ	23:42:0708002:978

1	2	3
10.	Иные сведения	Установление границ производилось на основании сведений, содержащихся на чертеже садово-огороднического товарищества «с/т «Виктория»» с учетом фактической ситуации на местности. В результате уточнения описания местоположения границ ЗУ 23:42:0708002:586 произошло увеличение площади данного ЗУ в пределах минимального размера ЗУ, установленного ПЗЗ Ейского г/п Ейского р-на (в т.ч. не более 10 % от содержащейся в ЕГРН площади), что допускается в соответствии с п.2. ч.3 ст.42.8 Федерального закона от 24.07.2007 № 221-ФЗ. Доступ к ЗУ обеспечивается посредством ЗУ с КН 23:42:0708002:978, который является ЗУ общего назначения на территории ведения гражданами садоводства для собственных нужд.

4. Пояснения к сведениям об уточняемом земельном участке с кадастровым номером 23:42:0708002:586 :

1.	—

1. Сведения о характерных точках границ уточняемого земельного участка с кадастровым номером 23:42:0708002:588 :

Система координат МСК-23, зона 1 (23) Зона № 1

Обозначение характерных точек границ	Координаты, м				Метод определения координат	Формулы, примененные для расчета средней квадратической погрешности определения координат характерных точек границ (Mt), с подставленными в такие формулы значениями и итоговые (вычисленные) значения Mt, м	Описание закрепления точки
	содержатся в Едином государственном реестре недвижимости		определены в результате выполнения комплексных кадастровых работ				
	X	Y	X	Y			
1	2	3	4	5	6	7	8
756	—	—	658 706,71	1 323 445,29	Метод спутниковых геодезических измерений (определений)	0,10	—
755	—	—	658 707,24	1 323 465,41			
н3950У	—	—	658 681,80	1 323 465,84		√(0,1^2 + 0,1^2) = 0,10	
512	—	—	658 681,70	1 323 445,84		0,10	
756	—	—	658 706,71	1 323 445,29			

2. Сведения о частях границ уточняемого земельного участка с кадастровым номером 23:42:0708002:588 :

Обозначение части границ		Горизонтальное проложение (S), м	Описание прохождения части границ	Сведения о согласовании местоположения границ (согласовано/спорное)
от т.	до т.			
1	2	3	4	5
756	755	20,13	—	согласовано
755	н3950У	25,44		
н3950У	512	20,00		
512	756	25,02		

3. Сведения о характеристиках уточняемого земельного участка с кадастровым номером 23:42:0708002:588 :

№ п/п	Наименование характеристики земельного участка	Значение характеристики
1	2	3
1.	Адрес земельного участка	—
1.1.	Сведения о местоположении земельного участка (при отсутствии адреса) в структурированном в соответствии с федеральной информационной адресной системой виде	Российская Федерация, Краснодарский край, Ейский р-н, Ейск г, Виктория снт, д 80
1.2.	Дополнительные сведения о местоположении земельного участка	—
2.	Площадь земельного участка ± величина погрешности определения (вычисления) площади (Р ± ΔР), м²	506 ± 8,00
3.	Формула, примененная для вычисления предельной погрешности определения площади земельного участка, с подставленными значениями и итоговые (вычисленные) значения	3,5*0,1*√(506) = 8
4.	Площадь земельного участка согласно сведениям Единого государственного реестра недвижимости (Ркад), м²	500,00
5.	Оценка расхождения Р и Ркад (Р - Ркад), м²	6
6.	Предельный минимальный и максимальный размеры земельного участка (Рмин и Рмакс), м²	Рмин = 300 Рмакс = —
7.	Вид (виды) разрешенного использования	Земельные участки садоводческих товариществ
7.1.	Дополнительные сведения об использовании земельного участка	—
8.	Кадастровый или иной государственный учетный номер (инвентарный) здания, сооружения, объекта незавершенного строительства, расположенного на земельном участке	—
9.	Сведения о земельных участках (землях общего пользования, территории общего пользования), посредством которых обеспечивается доступ	23:42:0708002:978

1	2	3
10.	Иные сведения	Установление границ производилось на основании сведений, содержащихся на чертеже садово-огороднического товарищества «с/т «Виктория»» с учетом фактической ситуации на местности. В результате уточнения описания местоположения границ ЗУ 23:42:0708002:588 произошло увеличение площади данного ЗУ в пределах минимального размера ЗУ, установленного ПЗЗ Ейского г/п Ейского р-на (в т.ч. не более 10 % от содержащейся в ЕГРН площади), что допускается в соответствии с п.2. ч.3 ст.42.8 Федерального закона от 24.07.2007 № 221-ФЗ. Доступ к ЗУ обеспечивается посредством ЗУ с КН 23:42:0708002:978, который является ЗУ общего назначения на территории ведения гражданами садоводства для собственных нужд.

4. Пояснения к сведениям об уточняемом земельном участке с кадастровым номером 23:42:0708002:588 :

1.	—

1. Сведения о характерных точках границ уточняемого земельного участка с кадастровым номером 23:42:0708002:589 :

Система координат МСК-23, зона 1 (23) Зона № 1

Обозначение характерных точек границ	Координаты, м				Метод определения координат	Формулы, примененные для расчета средней квадратической погрешности определения координат характерных точек границ (Mt), с подставленными в такие формулы значениями и итоговые (вычисленные) значения Mt, м	Описание закрепления точки
	содержатся в Едином государственном реестре недвижимости		определены в результате выполнения комплексных кадастровых работ				
	X	Y	X	Y			
1	2	3	4	5	6	7	8
н3959У	—	—	658 676,93	1 323 445,46	Метод спутниковых геодезических измерений (определений)	√(0,1^2 + 0,1^2) = 0,10	—
н3960У	—	—	658 677,03	1 323 465,46			
1368	—	—	658 651,96	1 323 465,50		0,10	Закрепление отсутствует
1367	—	—	658 651,86	1 323 445,51			
н3959У	—	—	658 676,93	1 323 445,46		√(0,1^2 + 0,1^2) = 0,10	—

2. Сведения о частях границ уточняемого земельного участка с кадастровым номером 23:42:0708002:589 :

Обозначение части границ		Горизонтальное проложение (S), м	Описание прохождения части границ	Сведения о согласовании местоположения границ (согласовано/спорное)
от т.	до т.			
1	2	3	4	5
н3959У	н3960У	20,00	—	согласовано
н3960У	1368	25,07		
1368	1367	19,99		
1367	н3959У	25,07		

3. Сведения о характеристиках уточняемого земельного участка с кадастровым номером 23:42:0708002:589 :

№ п/п	Наименование характеристики земельного участка	Значение характеристики
1	2	3
1.	Адрес земельного участка	—
1.1.	Сведения о местоположении земельного участка (при отсутствии адреса) в структурированном в соответствии с федеральной информационной адресной системой виде	Российская Федерация, Краснодарский край, Ейский р-н, Ейск г, Виктория снт, уч 81
1.2.	Дополнительные сведения о местоположении земельного участка	—
2.	Площадь земельного участка ± величина погрешности определения (вычисления) площади (Р ± ΔР), м²	501 ± 8,00
3.	Формула, примененная для вычисления предельной погрешности определения площади земельного участка, с подставленными значениями и итоговые (вычисленные) значения	3,5*0,1*√(501) = 8
4.	Площадь земельного участка согласно сведениям Единого государственного реестра недвижимости (Ркад), м²	500,00
5.	Оценка расхождения Р и Ркад (Р - Ркад), м²	1
6.	Предельный минимальный и максимальный размеры земельного участка (Рмин и Рмакс), м²	Рмин = 300 Рмакс = —
7.	Вид (виды) разрешенного использования	земельные участки садоводческих товариществ
7.1.	Дополнительные сведения об использовании земельного участка	—
8.	Кадастровый или иной государственный учетный номер (инвентарный) здания, сооружения, объекта незавершенного строительства, расположенного на земельном участке	—
9.	Сведения о земельных участках (землях общего пользования, территории общего пользования), посредством которых обеспечивается доступ	23:42:0708002:978

1	2	3
10.	Иные сведения	Установление границ производилось на основании сведений, содержащихся на чертеже садово-огороднического товарищества «с/т «Виктория»» с учетом фактической ситуации на местности. В результате уточнения описания местоположения границ ЗУ 23:42:0708002:589 произошло увеличение площади данного ЗУ в пределах минимального размера ЗУ, установленного ПЗЗ Ейского г/п Ейского р-на (в т.ч. не более 10 % от содержащейся в ЕГРН площади), что допускается в соответствии с п.2. ч.3 ст.42.8 Федерального закона от 24.07.2007 № 221-ФЗ. Доступ к ЗУ обеспечивается посредством ЗУ с КН 23:42:0708002:978, который является ЗУ общего назначения на территории ведения гражданами садоводства для собственных нужд.

4. Пояснения к сведениям об уточняемом земельном участке с кадастровым номером 23:42:0708002:589 :

1.	—

1. Сведения о характерных точках границ уточняемого земельного участка с кадастровым номером 23:42:0708002:591 :

Система координат МСК-23, зона 1 (23) Зона № 1

Обозначение характерных точек границ	Координаты, м				Метод определения координат	Формулы, примененные для расчета средней квадратической погрешности определения координат характерных точек границ (Mt), с подставленными в такие формулы значениями и итоговые (вычисленные) значения Mt, м	Описание закрепления точки
	содержатся в Едином государственном реестре недвижимости		определены в результате выполнения комплексных кадастровых работ				
	X	Y	X	Y			
1	2	3	4	5	6	7	8
н3989У	—	—	658 676,83	1 323 425,46	Метод спутниковых геодезических измерений (определений)	√(0,1^2 + 0,1^2) = 0,10	—
н3959У	—	—	658 676,93	1 323 445,46			
1367	—	—	658 651,86	1 323 445,51		0,10	Закрепление отсутствует
н474У	—	—	658 651,83	1 323 425,58		√(0,1^2 + 0,1^2) = 0,10	—
н3989У	—	—	658 676,83	1 323 425,46			

2. Сведения о частях границ уточняемого земельного участка с кадастровым номером 23:42:0708002:591 :

Обозначение части границ		Горизонтальное проложение (S), м	Описание прохождения части границ	Сведения о согласовании местоположения границ (согласовано/спорное)
от т.	до т.			
1	2	3	4	5
н3989У	н3959У	20,00	—	согласовано
н3959У	1367	25,07		
1367	н474У	19,93		
н474У	н3989У	25,00		

3. Сведения о характеристиках уточняемого земельного участка с кадастровым номером 23:42:0708002:591 :

№ п/п	Наименование характеристики земельного участка	Значение характеристики
1	2	3
1.	Адрес земельного участка	—
1.1.	Сведения о местоположении земельного участка (при отсутствии адреса) в структурированном в соответствии с федеральной информационной адресной системой виде	Российская Федерация, Краснодарский край, Ейский р-н, Ейск г, Виктория снт, д 83
1.2.	Дополнительные сведения о местоположении земельного участка	—
2.	Площадь земельного участка ± величина погрешности определения (вычисления) площади (Р ± ΔР), м²	500 ± 8,00
3.	Формула, примененная для вычисления предельной погрешности определения площади земельного участка, с подставленными значениями и итоговые (вычисленные) значения	3,5*0,1*√(500) = 8
4.	Площадь земельного участка согласно сведениям Единого государственного реестра недвижимости (Ркад), м²	500,00
5.	Оценка расхождения Р и Ркад (Р - Ркад), м²	0
6.	Предельный минимальный и максимальный размеры земельного участка (Рмин и Рмакс), м²	Рмин = 300 Рмакс = —
7.	Вид (виды) разрешенного использования	Земельные участки садоводческих товариществ
7.1.	Дополнительные сведения об использовании земельного участка	—
8.	Кадастровый или иной государственный учетный номер (инвентарный) здания, сооружения, объекта незавершенного строительства, расположенного на земельном участке	—
9.	Сведения о земельных участках (землях общего пользования, территории общего пользования), посредством которых обеспечивается доступ	23:42:0708002:978

1	2	3
10.	Иные сведения	Установление границ производилось на основании сведений, содержащихся на чертеже садово-огороднического товарищества «с/т «Виктория»» с учетом фактической ситуации на местности. В результате уточнения описания местоположения границ ЗУ 23:42:0708002:591, площадь данного ЗУ не изменилась по сравнению со сведениями о площади, содержащимися в ЕГРН. Доступ к ЗУ обеспечивается посредством ЗУ с КН 23:42:0708002:978, который является ЗУ общего назначения на территории ведения гражданами садоводства для собственных нужд.

4. Пояснения к сведениям об уточняемом земельном участке с кадастровым номером 23:42:0708002:591 :

1.	—

1. Сведения о характерных точках границ уточняемого земельного участка с кадастровым номером 23:42:0708002:593 :

Система координат МСК-23, зона 1 (23) Зона № 1

Обозначение характерных точек границ	Координаты, м				Метод определения координат	Формулы, примененные для расчета средней квадратической погрешности определения координат характерных точек границ (Mt), с подставленными в такие формулы значениями и итоговые (вычисленные) значения Mt, м	Описание закрепления точки
	содержатся в Едином государственном реестре недвижимости		определены в результате выполнения комплексных кадастровых работ				
	X	Y	X	Y			
1	2	3	4	5	6	7	8
н3988У	—	—	658 676,73	1 323 405,46	Метод спутниковых геодезических измерений (определений)	√(0,1^2 + 0,1^2) = 0,10	—
н3989У	—	—	658 676,83	1 323 425,46			
н474У	—	—	658 651,83	1 323 425,58			
н490У	—	—	658 651,73	1 323 405,58			
н3988У	—	—	658 676,73	1 323 405,46			

2. Сведения о частях границ уточняемого земельного участка с кадастровым номером 23:42:0708002:593 :

Обозначение части границ		Горизонтальное проложение (S), м	Описание прохождения части границ	Сведения о согласовании местоположения границ (согласовано/спорное)
от т.	до т.			
1	2	3	4	5

1	2	3	4	5
н3988У	н3989У	20,00	—	согласовано
н3989У	н474У	25,00		
н474У	н490У	20,00		
н490У	н3988У	25,00		

3. Сведения о характеристиках уточняемого земельного участка с кадастровым номером 23:42:0708002:593 :

№ п/п	Наименование характеристики земельного участка	Значение характеристики
1	2	3
1.	Адрес земельного участка	—
1.1.	Сведения о местоположении земельного участка (при отсутствии адреса) в структурированном в соответствии с федеральной информационной адресной системой виде	Российская Федерация, Краснодарский край, Ейский р-н, Ейск г, Виктория снт, уч 85
1.2.	Дополнительные сведения о местоположении земельного участка	—
2.	Площадь земельного участка ± величина погрешности определения (вычисления) площади (Р ± ΔР), м²	500 ± 8,00
3.	Формула, примененная для вычисления предельной погрешности определения площади земельного участка, с подставленными значениями и итоговые (вычисленные) значения	3,5*0,1*√(500) = 8
4.	Площадь земельного участка согласно сведениям Единого государственного реестра недвижимости (Ркад), м²	500,00
5.	Оценка расхождения Р и Ркад (Р - Ркад), м²	0
6.	Предельный минимальный и максимальный размеры земельного участка (Рмин и Рмакс), м²	Рмин = 300 Рмакс = —
7.	Вид (виды) разрешенного использования	Земельные участки садоводческих товариществ
7.1.	Дополнительные сведения об использовании земельного участка	—
8.	Кадастровый или иной государственный учетный номер (инвентарный) здания, сооружения, объекта незавершенного строительства, расположенного на земельном участке	—
9.	Сведения о земельных участках (землях общего пользования, территории общего пользования), посредством которых обеспечивается доступ	23:42:0708002:978

1	2	3
10.	Иные сведения	Установление границ производилось на основании сведений, содержащихся на чертеже садово-огороднического товарищества «с/т «Виктория»» с учетом фактической ситуации на местности. В результате уточнения описания местоположения границ ЗУ 23:42:0708002:593, площадь данного ЗУ не изменилась по сравнению со сведениями о площади, содержащимися в ЕГРН. Доступ к ЗУ обеспечивается посредством ЗУ с КН 23:42:0708002:978, который является ЗУ общего назначения на территории ведения гражданами садоводства для собственных нужд.

4. Пояснения к сведениям об уточняемом земельном участке с кадастровым номером 23:42:0708002:593 :

1.	—

1. Сведения о характерных точках границ уточняемого земельного участка с кадастровым номером 23:42:0708002:596 :

Система координат МСК-23, зона 1 (23) Зона № 1

Обозначение характерных точек границ	Координаты, м				Метод определения координат	Формулы, примененные для расчета средней квадратической погрешности определения координат характерных точек границ (Mt), с подставленными в такие формулы значениями и итоговые (вычисленные) значения Mt, м	Описание закрепления точки
	содержатся в Едином государственном реестре недвижимости		определены в результате выполнения комплексных кадастровых работ				
	X	Y	X	Y			
1	2	3	4	5	6	7	8
н3987У	—	—	658 676,63	1 323 385,46	Метод спутниковых геодезических измерений (определений)	√(0,1^2 + 0,1^2) = 0,10	—
н3988У	—	—	658 676,73	1 323 405,46			
н490У	—	—	658 651,73	1 323 405,58			
н425У	—	—	658 651,63	1 323 385,58			
н3987У	—	—	658 676,63	1 323 385,46			

2. Сведения о частях границ уточняемого земельного участка с кадастровым номером 23:42:0708002:596 :

Обозначение части границ		Горизонтальное проложение (S), м	Описание прохождения части границ	Сведения о согласовании местоположения границ (согласовано/спорное)
от т.	до т.			
1	2	3	4	5

1	2	3	4	5
н3987У	н3988У	20,00	—	согласовано
н3988У	н490У	25,00		
н490У	н425У	20,00		
н425У	н3987У	25,00		

3. Сведения о характеристиках уточняемого земельного участка с кадастровым номером 23:42:0708002:596 :

№ п/п	Наименование характеристики земельного участка	Значение характеристики
1	2	3
1.	Адрес земельного участка	—
1.1.	Сведения о местоположении земельного участка (при отсутствии адреса) в структурированном в соответствии с федеральной информационной адресной системой виде	Российская Федерация, Краснодарский край, Ейский р-н, Ейск г, Виктория снт, д 87
1.2.	Дополнительные сведения о местоположении земельного участка	—
2.	Площадь земельного участка ± величина погрешности определения (вычисления) площади (Р ± ΔР), м²	500 ± 8,00
3.	Формула, примененная для вычисления предельной погрешности определения площади земельного участка, с подставленными значениями и итоговые (вычисленные) значения	3,5*0,1*√(500) = 8
4.	Площадь земельного участка согласно сведениям Единого государственного реестра недвижимости (Ркад), м²	500,00
5.	Оценка расхождения Р и Ркад (Р - Ркад), м²	0
6.	Предельный минимальный и максимальный размеры земельного участка (Рмин и Рмакс), м²	Рмин = 300 Рмакс = —
7.	Вид (виды) разрешенного использования	Земельные участки садоводческих товариществ
7.1.	Дополнительные сведения об использовании земельного участка	—
8.	Кадастровый или иной государственный учетный номер (инвентарный) здания, сооружения, объекта незавершенного строительства, расположенного на земельном участке	—
9.	Сведения о земельных участках (землях общего пользования, территории общего пользования), посредством которых обеспечивается доступ	23:42:0708002:978

1	2	3
10.	Иные сведения	Установление границ производилось на основании сведений, содержащихся на чертеже садово-огороднического товарищества «с/т «Виктория»» с учетом фактической ситуации на местности. В результате уточнения описания местоположения границ ЗУ 23:42:0708002:596, площадь данного ЗУ не изменилась по сравнению со сведениями о площади, содержащимися в ЕГРН. Доступ к ЗУ обеспечивается посредством ЗУ с КН 23:42:0708002:978, который является ЗУ общего назначения на территории ведения гражданами садоводства для собственных нужд.

4. Пояснения к сведениям об уточняемом земельном участке с кадастровым номером 23:42:0708002:596 :

1.	—

1. Сведения о характерных точках границ уточняемого земельного участка с кадастровым номером 23:42:0708002:598 :

Система координат МСК-23, зона 1 (23) Зона № 1

Обозначение характерных точек границ	Координаты, м				Метод определения координат	Формулы, примененные для расчета средней квадратической погрешности определения координат характерных точек границ (Mt), с подставленными в такие формулы значениями и итоговые (вычисленные) значения Mt, м	Описание закрепления точки
	содержатся в Едином государственном реестре недвижимости		определены в результате выполнения комплексных кадастровых работ				
	X	Y	X	Y			
1	2	3	4	5	6	7	8
н3922У	—	—	658 840,97	1 323 405,01	Метод спутниковых геодезических измерений (определений)	√(0,1^2 + 0,1^2) = 0,10	—
н3923У	—	—	658 840,97	1 323 425,18			
н689У	—	—	658 816,18	1 323 425,25			
10	—	—	658 815,95	1 323 405,12		0,10	
н3922У	—	—	658 840,97	1 323 405,01		√(0,1^2 + 0,1^2) = 0,10	

2. Сведения о частях границ уточняемого земельного участка с кадастровым номером 23:42:0708002:598 :

Обозначение части границ		Горизонтальное проложение (S), м	Описание прохождения части границ	Сведения о согласовании местоположения границ (согласовано/спорное)
от т.	до т.			
1	2	3	4	5

1	2	3	4	5
н3922У	н3923У	20,17	—	согласовано
н3923У	н689У	24,79		
н689У	10	20,13		
10	н3922У	25,02		

3. Сведения о характеристиках уточняемого земельного участка с кадастровым номером 23:42:0708002:598 :

№ п/п	Наименование характеристики земельного участка	Значение характеристики
1	2	3
1.	Адрес земельного участка	—
1.1.	Сведения о местоположении земельного участка (при отсутствии адреса) в структурированном в соответствии с федеральной информационной адресной системой виде	Российская Федерация, Краснодарский край, Ейский р-н, Ейск г, Виктория снт, д 9
1.2.	Дополнительные сведения о местоположении земельного участка	—
2.	Площадь земельного участка ± величина погрешности определения (вычисления) площади (Р ± ΔР), м²	502 ± 8,00
3.	Формула, примененная для вычисления предельной погрешности определения площади земельного участка, с подставленными значениями и итоговые (вычисленные) значения	3,5*0,1*√(502) = 8
4.	Площадь земельного участка согласно сведениям Единого государственного реестра недвижимости (Ркад), м²	500,00
5.	Оценка расхождения Р и Ркад (Р - Ркад), м²	2
6.	Предельный минимальный и максимальный размеры земельного участка (Рмин и Рмакс), м²	Рмин = 300 Рмакс = —
7.	Вид (виды) разрешенного использования	Земельные участки садоводческих товариществ
7.1.	Дополнительные сведения об использовании земельного участка	—
8.	Кадастровый или иной государственный учетный номер (инвентарный) здания, сооружения, объекта незавершенного строительства, расположенного на земельном участке	—
9.	Сведения о земельных участках (землях общего пользования, территории общего пользования), посредством которых обеспечивается доступ	23:42:0708002:978

1	2	3
10.	Иные сведения	Установление границ производилось на основании сведений, содержащихся на чертеже садово-огороднического товарищества «с/т «Виктория»» с учетом фактической ситуации на местности. В результате уточнения описания местоположения границ ЗУ 23:42:0708002:598 произошло увеличение площади данного ЗУ в пределах минимального размера ЗУ, установленного ПЗЗ Ейского г/п Ейского р-на (в т.ч. не более 10 % от содержащейся в ЕГРН площади), что допускается в соответствии с п.2. ч.3 ст.42.8 Федерального закона от 24.07.2007 № 221-ФЗ. Доступ к ЗУ обеспечивается посредством ЗУ с КН 23:42:0708002:978, который является ЗУ общего назначения на территории ведения гражданами садоводства для собственных нужд.

4. Пояснения к сведениям об уточняемом земельном участке с кадастровым номером 23:42:0708002:598 :

1.	—

1. Сведения о характерных точках границ уточняемого земельного участка с кадастровым номером 23:42:0708002:599 :

Система координат МСК-23, зона 1 (23) Зона № 1

Обозначение характерных точек границ	Координаты, м				Метод определения координат	Формулы, примененные для расчета средней квадратической погрешности определения координат характерных точек границ (Mt), с подставленными в такие формулы значениями и итоговые (вычисленные) значения Mt, м	Описание закрепления точки
	содержатся в Едином государственном реестре недвижимости		определены в результате выполнения комплексных кадастровых работ				
	X	Y	X	Y			
1	2	3	4	5	6	7	8
763	—	—	658 706,37	1 323 345,35	Метод спутниковых геодезических измерений (определений)	0,10	—
766	—	—	658 706,44	1 323 365,29			
678	—	—	658 681,44	1 323 365,76			
н3956У	—	—	658 681,37	1 323 345,80		√(0,1^2 + 0,1^2) = 0,10	
763	—	—	658 706,37	1 323 345,35		0,10	

2. Сведения о частях границ уточняемого земельного участка с кадастровым номером 23:42:0708002:599 :

Обозначение части границ		Горизонтальное проложение (S), м	Описание прохождения части границ	Сведения о согласовании местоположения границ (согласовано/спорное)
от т.	до т.			
1	2	3	4	5
763	766	19,94	—	согласовано
766	678	25,00		
678	н3956У	19,96		
н3956У	763	25,00		

3. Сведения о характеристиках уточняемого земельного участка с кадастровым номером 23:42:0708002:599 :

№ п/п	Наименование характеристики земельного участка	Значение характеристики
1	2	3
1.	Адрес земельного участка	—
1.1.	Сведения о местоположении земельного участка (при отсутствии адреса) в структурированном в соответствии с федеральной информационной адресной системой виде	Российская Федерация, Краснодарский край, Ейский р-н, Ейск г, Виктория снт, д 90
1.2.	Дополнительные сведения о местоположении земельного участка	—
2.	Площадь земельного участка ± величина погрешности определения (вычисления) площади (Р ± ΔР), м²	499 ± 8,00
3.	Формула, примененная для вычисления предельной погрешности определения площади земельного участка, с подставленными значениями и итоговые (вычисленные) значения	3,5*0,1*√(499) = 8
4.	Площадь земельного участка согласно сведениям Единого государственного реестра недвижимости (Ркад), м²	500,00
5.	Оценка расхождения Р и Ркад (Р - Ркад), м²	1
6.	Предельный минимальный и максимальный размеры земельного участка (Рмин и Рмакс), м²	Рмин = 300 Рмакс = —
7.	Вид (виды) разрешенного использования	Земельные участки садоводческих товариществ
7.1.	Дополнительные сведения об использовании земельного участка	—
8.	Кадастровый или иной государственный учетный номер (инвентарный) здания, сооружения, объекта незавершенного строительства, расположенного на земельном участке	—
9.	Сведения о земельных участках (землях общего пользования, территории общего пользования), посредством которых обеспечивается доступ	23:42:0708002:978

1	2	3
10.	Иные сведения	Установление границ производилось на основании сведений, содержащихся на чертеже садово-огороднического товарищества «с/т «Виктория»» с учетом фактической ситуации на местности. В результате уточнения описания местоположения границ ЗУ 23:42:0708002:599 произошло уменьшение площади данного ЗУ в пределах минимального размера ЗУ, установленного ПЗЗ Ейского г/п Ейского р-на (в т.ч. менее 10 % от содержащейся в ЕГРН площади), что допускается в соответствии с п.2. ч.3 ст.42.8 Федерального закона от 24.07.2007 № 221-ФЗ. Доступ к ЗУ обеспечивается посредством ЗУ с КН 23:42:0708002:978, который является ЗУ общего назначения на территории ведения гражданами садоводства для собственных нужд.

4. Пояснения к сведениям об уточняемом земельном участке с кадастровым номером 23:42:0708002:599 :

1.	—

1. Сведения о характерных точках границ уточняемого земельного участка с кадастровым номером 23:42:0708002:600 :

Система координат МСК-23, зона 1 (23) Зона № 1

Обозначение характерных точек границ	Координаты, м				Метод определения координат	Формулы, примененные для расчета средней квадратической погрешности определения координат характерных точек границ (Mt), с подставленными в такие формулы значениями и итоговые (вычисленные) значения Mt, м	Описание закрепления точки
	содержатся в Едином государственном реестре недвижимости		определены в результате выполнения комплексных кадастровых работ				
	X	Y	X	Y			
1	2	3	4	5	6	7	8
н3985У	—	—	658 676,43	1 323 345,46	Метод спутниковых геодезических измерений (определений)	√(0,1^2 + 0,1^2) = 0,10	—
н3986У	—	—	658 676,53	1 323 365,46			
н632У	—	—	658 651,53	1 323 365,58			
н483У	—	—	658 651,43	1 323 345,58			
н3985У	—	—	658 676,43	1 323 345,46			

2. Сведения о частях границ уточняемого земельного участка с кадастровым номером 23:42:0708002:600 :

Обозначение части границ		Горизонтальное проложение (S), м	Описание прохождения части границ	Сведения о согласовании местоположения границ (согласовано/спорное)
от т.	до т.			
1	2	3	4	5
н3985У	н3986У	20,00	—	согласовано
н3986У	н632У	25,00		
н632У	н483У	20,00		
н483У	н3985У	25,00		

3. Сведения о характеристиках уточняемого земельного участка с кадастровым номером 23:42:0708002:600 :

№ п/п	Наименование характеристики земельного участка	Значение характеристики
1	2	3
1.	Адрес земельного участка	—
1.1.	Сведения о местоположении земельного участка (при отсутствии адреса) в структурированном в соответствии с федеральной информационной адресной системой виде	Российская Федерация, Краснодарский край, Ейский р-н, Ейск г, Виктория снт, д 91
1.2.	Дополнительные сведения о местоположении земельного участка	—
2.	Площадь земельного участка ± величина погрешности определения (вычисления) площади (Р ± ΔР), м²	500 ± 8,00
3.	Формула, примененная для вычисления предельной погрешности определения площади земельного участка, с подставленными значениями и итоговые (вычисленные) значения	3,5*0,1*√(500) = 8
4.	Площадь земельного участка согласно сведениям Единого государственного реестра недвижимости (Ркад), м²	500,00
5.	Оценка расхождения Р и Ркад (Р - Ркад), м²	0
6.	Предельный минимальный и максимальный размеры земельного участка (Рмин и Рмакс), м²	Рмин = 300 Рмакс = —
7.	Вид (виды) разрешенного использования	Земельные участки садоводческих товариществ
7.1.	Дополнительные сведения об использовании земельного участка	—
8.	Кадастровый или иной государственный учетный номер (инвентарный) здания, сооружения, объекта незавершенного строительства, расположенного на земельном участке	—
9.	Сведения о земельных участках (землях общего пользования, территории общего пользования), посредством которых обеспечивается доступ	23:42:0708002:978

1	2	3
10.	Иные сведения	Установление границ производилось на основании сведений, содержащихся на чертеже садово-огороднического товарищества «с/т «Виктория»» с учетом фактической ситуации на местности. В результате уточнения описания местоположения границ ЗУ 23:42:0708002:600, площадь данного ЗУ не изменилась по сравнению со сведениями о площади, содержащимися в ЕГРН. Доступ к ЗУ обеспечивается посредством ЗУ с КН 23:42:0708002:978, который является ЗУ общего назначения на территории ведения гражданами садоводства для собственных нужд.

4. Пояснения к сведениям об уточняемом земельном участке с кадастровым номером 23:42:0708002:600 :

1.	—

1. Сведения о характерных точках границ уточняемого земельного участка с кадастровым номером 23:42:0708002:602 :

Система координат МСК-23, зона 1 (23) Зона № 1

Обозначение характерных точек границ	Координаты, м				Метод определения координат	Формулы, примененные для расчета средней квадратической погрешности определения координат характерных точек границ (Mt), с подставленными в такие формулы значениями и итоговые (вычисленные) значения Mt, м	Описание закрепления точки
	содержатся в Едином государственном реестре недвижимости		определены в результате выполнения комплексных кадастровых работ				
	X	Y	X	Y			
1	2	3	4	5	6	7	8
н3984У	—	—	658 676,33	1 323 325,46	Метод спутниковых геодезических измерений (определений)	√(0,1^2 + 0,1^2) = 0,10	—
н3985У	—	—	658 676,43	1 323 345,46			
н483У	—	—	658 651,43	1 323 345,58			
н627У	—	—	658 651,33	1 323 325,58			
н3984У	—	—	658 676,33	1 323 325,46			

2. Сведения о частях границ уточняемого земельного участка с кадастровым номером 23:42:0708002:602 :

Обозначение части границ		Горизонтальное проложение (S), м	Описание прохождения части границ	Сведения о согласовании местоположения границ (согласовано/спорное)
от т.	до т.			
1	2	3	4	5

1	2	3	4	5
н3984У	н3985У	20,00	—	согласовано
н3985У	н483У	25,00		
н483У	н627У	20,00		
н627У	н3984У	25,00		

3. Сведения о характеристиках уточняемого земельного участка с кадастровым номером 23:42:0708002:602 :

№ п/п	Наименование характеристики земельного участка	Значение характеристики
1	2	3
1.	Адрес земельного участка	—
1.1.	Сведения о местоположении земельного участка (при отсутствии адреса) в структурированном в соответствии с федеральной информационной адресной системой виде	Российская Федерация, Краснодарский край, Ейский р-н, Ейск г, Виктория снт, д 93
1.2.	Дополнительные сведения о местоположении земельного участка	—
2.	Площадь земельного участка ± величина погрешности определения (вычисления) площади (Р ± ΔР), м²	500 ± 8,00
3.	Формула, примененная для вычисления предельной погрешности определения площади земельного участка, с подставленными значениями и итоговые (вычисленные) значения	3,5*0,1*√(500) = 8
4.	Площадь земельного участка согласно сведениям Единого государственного реестра недвижимости (Ркад), м²	500,00
5.	Оценка расхождения Р и Ркад (Р - Ркад), м²	0
6.	Предельный минимальный и максимальный размеры земельного участка (Рмин и Рмакс), м²	Рмин = 300 Рмакс = —
7.	Вид (виды) разрешенного использования	Земельные участки садоводческих товариществ
7.1.	Дополнительные сведения об использовании земельного участка	—
8.	Кадастровый или иной государственный учетный номер (инвентарный) здания, сооружения, объекта незавершенного строительства, расположенного на земельном участке	—
9.	Сведения о земельных участках (землях общего пользования, территории общего пользования), посредством которых обеспечивается доступ	23:42:0708002:978

1	2	3
10.	Иные сведения	Установление границ производилось на основании сведений, содержащихся на чертеже садово-огороднического товарищества «с/т «Виктория»» с учетом фактической ситуации на местности. В результате уточнения описания местоположения границ ЗУ 23:42:0708002:602, площадь данного ЗУ не изменилась по сравнению со сведениями о площади, содержащимися в ЕГРН. Доступ к ЗУ обеспечивается посредством ЗУ с КН 23:42:0708002:978, который является ЗУ общего назначения на территории ведения гражданами садоводства для собственных нужд.

4. Пояснения к сведениям об уточняемом земельном участке с кадастровым номером 23:42:0708002:602 :

1.	—

1. Сведения о характерных точках границ уточняемого земельного участка с кадастровым номером 23:42:0708002:604 :

Система координат МСК-23, зона 1 (23) Зона № 1

Обозначение характерных точек границ	Координаты, м				Метод определения координат	Формулы, примененные для расчета средней квадратической погрешности определения координат характерных точек границ (Mt), с подставленными в такие формулы значениями и итоговые (вычисленные) значения Mt, м	Описание закрепления точки
	содержатся в Едином государственном реестре недвижимости		определены в результате выполнения комплексных кадастровых работ				
	X	Y	X	Y			
1	2	3	4	5	6	7	8
н3981У	—	—	658 626,33	1 323 325,70	Метод спутниковых геодезических измерений (определений)	√(0,1^2 + 0,1^2) = 0,10	—
н3982У	—	—	658 626,25	1 323 309,70			
н3983У	—	—	658 676,25	1 323 309,46			
н3984У	—	—	658 676,33	1 323 325,46			
н627У	—	—	658 651,33	1 323 325,58			
н3981У	—	—	658 626,33	1 323 325,70			

2. Сведения о частях границ уточняемого земельного участка с кадастровым номером 23:42:0708002:604 :

Обозначение части границ		Горизонтальное проложение (S), м	Описание прохождения части границ	Сведения о согласовании местоположения границ (согласовано/спорное)
от т.	до т.			
1	2	3	4	5
н3981У	н3982У	16,00	—	согласовано
н3982У	н3983У	50,00		
н3983У	н3984У	16,00		
н3984У	н627У	25,00		
н627У	н3981У	25,00		

3. Сведения о характеристиках уточняемого земельного участка с кадастровым номером 23:42:0708002:604 :

№ п/п	Наименование характеристики земельного участка	Значение характеристики
1	2	3
1.	Адрес земельного участка	—
1.1.	Сведения о местоположении земельного участка (при отсутствии адреса) в структурированном в соответствии с федеральной информационной адресной системой виде	Российская Федерация, Краснодарский край, Ейский р-н, Ейск г, Виктория снт, уч 95
1.2.	Дополнительные сведения о местоположении земельного участка	—
2.	Площадь земельного участка ± величина погрешности определения (вычисления) площади (Р ± ΔР), м²	800 ± 10,00
3.	Формула, примененная для вычисления предельной погрешности определения площади земельного участка, с подставленными значениями и итоговые (вычисленные) значения	3,5*0,1*√(800) = 10
4.	Площадь земельного участка согласно сведениям Единого государственного реестра недвижимости (Ркад), м²	800,00
5.	Оценка расхождения Р и Ркад (Р - Ркад), м²	0
6.	Предельный минимальный и максимальный размеры земельного участка (Рмин и Рмакс), м²	Рмин = 300 Рмакс = —
7.	Вид (виды) разрешенного использования	Земельные участки садоводческих товариществ
7.1.	Дополнительные сведения об использовании земельного участка	—
8.	Кадастровый или иной государственный учетный номер (инвентарный) здания, сооружения, объекта незавершенного строительства, расположенного на земельном участке	—

1	2	3
9.	Сведения о земельных участках (землях общего пользования, территории общего пользования), посредством которых обеспечивается доступ	23:42:0708002:978
10.	Иные сведения	Установление границ производилось на основании сведений, содержащихся на чертеже садово-огороднического товарищества «с/т «Виктория»» с учетом фактической ситуации на местности. В результате уточнения описания местоположения границ ЗУ 23:42:0708002:604, площадь данного ЗУ не изменилась по сравнению со сведениями о площади, содержащимися в ЕГРН. Доступ к ЗУ обеспечивается посредством ЗУ с КН 23:42:0708002:978, который является ЗУ общего назначения на территории ведения гражданами садоводства для собственных нужд.

4. Пояснения к сведениям об уточняемом земельном участке с кадастровым номером 23:42:0708002:604 :

1.	—

1. Сведения о характерных точках границ уточняемого земельного участка с кадастровым номером 23:42:0708002:606 :

Система координат МСК-23, зона 1 (23) Зона № 1

Обозначение характерных точек границ	Координаты, м				Метод определения координат	Формулы, примененные для расчета средней квадратической погрешности определения координат характерных точек границ (Mt), с подставленными в такие формулы значениями и итоговые (вычисленные) значения Mt, м	Описание закрепления точки
	содержатся в Едином государственном реестре недвижимости		определены в результате выполнения комплексных кадастровых работ				
	X	Y	X	Y			
1	2	3	4	5	6	7	8
708	—	—	658 652,37	1 323 545,66	Метод спутниковых геодезических измерений (определений)	0,10	Временный межевой знак
1366	—	—	658 652,82	1 323 566,61			Долговременный межевой знак
н3969У	—	—	658 627,81	1 323 566,45		√(0,1^2 + 0,1^2) = 0,10	
н3970У	—	—	658 627,66	1 323 545,82			Временный межевой знак
708	—	—	658 652,37	1 323 545,66		0,10	

2. Сведения о частях границ уточняемого земельного участка с кадастровым номером 23:42:0708002:606 :

Обозначение части границ		Горизонтальное проложение (S), м	Описание прохождения части границ	Сведения о согласовании местоположения границ (согласовано/спорное)
от т.	до т.			
1	2	3	4	5
708	1366	20,95	—	согласовано
1366	н3969У	25,01		
н3969У	н3970У	20,63		
н3970У	708	24,71		

3. Сведения о характеристиках уточняемого земельного участка с кадастровым номером 23:42:0708002:606 :

№ п/п	Наименование характеристики земельного участка	Значение характеристики
1	2	3
1.	Адрес земельного участка	—
1.1.	Сведения о местоположении земельного участка (при отсутствии адреса) в структурированном в соответствии с федеральной информационной адресной системой виде	Российская Федерация, Краснодарский край, Ейский р-н, Ейск г, Виктория снт, уч 98
1.2.	Дополнительные сведения о местоположении земельного участка	—
2.	Площадь земельного участка ± величина погрешности определения (вычисления) площади (Р ± ΔР), м²	517 ± 8,00
3.	Формула, примененная для вычисления предельной погрешности определения площади земельного участка, с подставленными значениями и итоговые (вычисленные) значения	3,5*0,1*√(517) = 8
4.	Площадь земельного участка согласно сведениям Единого государственного реестра недвижимости (Ркад), м²	500,00
5.	Оценка расхождения Р и Ркад (Р - Ркад), м²	17
6.	Предельный минимальный и максимальный размеры земельного участка (Рмин и Рмакс), м²	Рмин = 300 Рмакс = —
7.	Вид (виды) разрешенного использования	Земельные участки садоводческих товариществ
7.1.	Дополнительные сведения об использовании земельного участка	—
8.	Кадастровый или иной государственный учетный номер (инвентарный) здания, сооружения, объекта незавершенного строительства, расположенного на земельном участке	—
9.	Сведения о земельных участках (землях общего пользования, территории общего пользования), посредством которых обеспечивается доступ	23:42:0708002:978

1	2	3
10.	Иные сведения	Установление границ производилось на основании сведений, содержащихся на чертеже садово-огороднического товарищества «с/т «Виктория»» с учетом фактической ситуации на местности. В результате уточнения описания местоположения границ ЗУ 23:42:0708002:606 произошло увеличение площади данного ЗУ в пределах минимального размера ЗУ, установленного ПЗЗ Ейского г/п Ейского р-на (в т.ч. не более 10 % от содержащейся в ЕГРН площади), что допускается в соответствии с п.2. ч.3 ст.42.8 Федерального закона от 24.07.2007 № 221-ФЗ. Доступ к ЗУ обеспечивается посредством ЗУ с КН 23:42:0708002:978, который является ЗУ общего назначения на территории ведения гражданами садоводства для собственных нужд.

4. Пояснения к сведениям об уточняемом земельном участке с кадастровым номером 23:42:0708002:606 :

1.	—

1. Сведения о характерных точках границ уточняемого земельного участка с кадастровым номером 23:42:0708002:611 :

Система координат МСК-23, зона 1 (23) Зона № 1

Обозначение характерных точек границ	Координаты, м				Метод определения координат	Формулы, примененные для расчета средней квадратической погрешности определения координат характерных точек границ (Mt), с подставленными в такие формулы значениями и итоговые (вычисленные) значения Mt, м	Описание закрепления точки
	содержатся в Едином государственном реестре недвижимости		определены в результате выполнения комплексных кадастровых работ				
	X	Y	X	Y			
1	2	3	4	5	6	7	8
4004	—	—	658 623,58	1 323 566,59	Метод спутниковых геодезических измерений (определений)	√(0,1^2 + 0,1^2) = 0,10	—
н4005У	—	—	658 623,68	1 323 586,59			
н696У	—	—	658 598,79	1 323 586,64			
737	—	—	658 598,80	1 323 566,37		0,10	
4004	—	—	658 623,58	1 323 566,59		√(0,1^2 + 0,1^2) = 0,10	

2. Сведения о частях границ уточняемого земельного участка с кадастровым номером 23:42:0708002:611 :

Обозначение части границ		Горизонтальное проложение (S), м	Описание прохождения части границ	Сведения о согласовании местоположения границ (согласовано/спорное)
от т.	до т.			
1	2	3	4	5
4004	н4005У	20,00	—	согласовано
н4005У	н696У	24,89		
н696У	737	20,27		
737	4004	24,78		

3. Сведения о характеристиках уточняемого земельного участка с кадастровым номером 23:42:0708002:611 :

№ п/п	Наименование характеристики земельного участка	Значение характеристики
1	2	3
1.	Адрес земельного участка	—
1.1.	Сведения о местоположении земельного участка (при отсутствии адреса) в структурированном в соответствии с федеральной информационной адресной системой виде	Российская Федерация, Краснодарский край, Ейский р-н, Ейск г, Виктория снт, д 97
1.2.	Дополнительные сведения о местоположении земельного участка	—
2.	Площадь земельного участка ± величина погрешности определения (вычисления) площади (Р ± ΔР), м²	500 ± 8,00
3.	Формула, примененная для вычисления предельной погрешности определения площади земельного участка, с подставленными значениями и итоговые (вычисленные) значения	3,5*0,1*√(500) = 8
4.	Площадь земельного участка согласно сведениям Единого государственного реестра недвижимости (Ркад), м²	500,00
5.	Оценка расхождения Р и Ркад (Р - Ркад), м²	0
6.	Предельный минимальный и максимальный размеры земельного участка (Рмин и Рмакс), м²	Рмин = 300 Рмакс = —
7.	Вид (виды) разрешенного использования	Для садоводства
7.1.	Дополнительные сведения об использовании земельного участка	—
8.	Кадастровый или иной государственный учетный номер (инвентарный) здания, сооружения, объекта незавершенного строительства, расположенного на земельном участке	—
9.	Сведения о земельных участках (землях общего пользования, территории общего пользования), посредством которых обеспечивается доступ	23:42:0708002:978

1	2	3
10.	Иные сведения	Установление границ производилось на основании сведений, содержащихся на чертеже садово-огороднического товарищества «с/т «Виктория»» с учетом фактической ситуации на местности. В результате уточнения описания местоположения границ ЗУ 23:42:0708002:611, площадь данного ЗУ не изменилась по сравнению со сведениями о площади, содержащимися в ЕГРН. Доступ к ЗУ обеспечивается посредством ЗУ с КН 23:42:0708002:978, который является ЗУ общего назначения на территории ведения гражданами садоводства для собственных нужд.

4. Пояснения к сведениям об уточняемом земельном участке с кадастровым номером 23:42:0708002:611 :

1.	—

1. Сведения о характерных точках границ уточняемого земельного участка с кадастровым номером 23:42:0708002:627 :

Система координат МСК-23, зона 1 (23) Зона № 1

Обозначение характерных точек границ	Координаты, м				Метод определения координат	Формулы, примененные для расчета средней квадратической погрешности определения координат характерных точек границ (Mt), с подставленными в такие формулы значениями и итоговые (вычисленные) значения Mt, м	Описание закрепления точки
	содержатся в Едином государственном реестре недвижимости		определены в результате выполнения комплексных кадастровых работ				
	X	Y	X	Y			
1	2	3	4	5	6	7	8
732	—	—	658 541,85	1 323 385,95	Метод спутниковых геодезических измерений (определений)	0,10	—
723	—	—	658 542,03	1 323 405,95			
н4079У	—	—	658 517,03	1 323 405,85		√(0,1^2 + 0,1^2) = 0,10	
н4080У	—	—	658 516,85	1 323 385,87			
732	—	—	658 541,85	1 323 385,95		0,10	

2. Сведения о частях границ уточняемого земельного участка с кадастровым номером 23:42:0708002:627 :

Обозначение части границ		Горизонтальное проложение (S), м	Описание прохождения части границ	Сведения о согласовании местоположения границ (согласовано/спорное)
от т.	до т.			
1	2	3	4	5

1	2	3	4	5
732	723	20,00	—	согласовано
723	н4079У	25,00		
н4079У	н4080У	19,98		
н4080У	732	25,00		

3. Сведения о характеристиках уточняемого земельного участка с кадастровым номером 23:42:0708002:627 :

№ п/п	Наименование характеристики земельного участка	Значение характеристики
1	2	3
1.	Адрес земельного участка	—
1.1.	Сведения о местоположении земельного участка (при отсутствии адреса) в структурированном в соответствии с федеральной информационной адресной системой виде	Российская Федерация, Краснодарский край, Ейский р-н, Ейск г, Виктория снт, уч 168
1.2.	Дополнительные сведения о местоположении земельного участка	—
2.	Площадь земельного участка ± величина погрешности определения (вычисления) площади (Р ± ΔР), м²	500 ± 8,00
3.	Формула, примененная для вычисления предельной погрешности определения площади земельного участка, с подставленными значениями и итоговые (вычисленные) значения	3,5*0,1*√(500) = 8
4.	Площадь земельного участка согласно сведениям Единого государственного реестра недвижимости (Ркад), м²	500,00
5.	Оценка расхождения Р и Ркад (Р - Ркад), м²	0
6.	Предельный минимальный и максимальный размеры земельного участка (Рмин и Рмакс), м²	Рмин = 300 Рмакс = —
7.	Вид (виды) разрешенного использования	Для садоводства
7.1.	Дополнительные сведения об использовании земельного участка	—
8.	Кадастровый или иной государственный учетный номер (инвентарный) здания, сооружения, объекта незавершенного строительства, расположенного на земельном участке	—
9.	Сведения о земельных участках (землях общего пользования, территории общего пользования), посредством которых обеспечивается доступ	23:42:0708002:978

1	2	3
10.	Иные сведения	Установление границ производилось на основании сведений, содержащихся на чертеже садово-огороднического товарищества «с/т «Виктория»» с учетом фактической ситуации на местности. В результате уточнения описания местоположения границ ЗУ 23:42:0708002:627, площадь данного ЗУ не изменилась по сравнению со сведениями о площади, содержащимися в ЕГРН. Доступ к ЗУ обеспечивается посредством ЗУ с КН 23:42:0708002:978, который является ЗУ общего назначения на территории ведения гражданами садоводства для собственных нужд.

4. Пояснения к сведениям об уточняемом земельном участке с кадастровым номером 23:42:0708002:627 :

1.	—

1. Сведения о характерных точках границ уточняемого земельного участка с кадастровым номером 23:42:0708002:628 :

Система координат МСК-23, зона 1 (23) Зона № 1

Обозначение характерных точек границ	Координаты, м				Метод определения координат	Формулы, примененные для расчета средней квадратической погрешности определения координат характерных точек границ (Mt), с подставленными в такие формулы значениями и итоговые (вычисленные) значения Mt, м	Описание закрепления точки
	содержатся в Едином государственном реестре недвижимости		определены в результате выполнения комплексных кадастровых работ				
	X	Y	X	Y			
1	2	3	4	5	6	7	8
н3962У	—	—	658 677,23	1 323 505,46	Метод спутниковых геодезических измерений (определений)	√(0,1^2 + 0,1^2) = 0,10	—
н3963У	—	—	658 677,33	1 323 525,46			
707	—	—	658 652,25	1 323 525,76		0,10	Временный межевой знак
709	—	—	658 652,12	1 323 505,82			
н3962У	—	—	658 677,23	1 323 505,46		√(0,1^2 + 0,1^2) = 0,10	—

2. Сведения о частях границ уточняемого земельного участка с кадастровым номером 23:42:0708002:628 :

Обозначение части границ		Горизонтальное проложение (S), м	Описание прохождения части границ	Сведения о согласовании местоположения границ (согласовано/спорное)
от т.	до т.			
1	2	3	4	5

1	2	3	4	5
н3962У	н3963У	20,00	—	согласовано
н3963У	707	25,08		
707	709	19,94		
709	н3962У	25,11		

3. Сведения о характеристиках уточняемого земельного участка с кадастровым номером 23:42:0708002:628 :

№ п/п	Наименование характеристики земельного участка	Значение характеристики
1	2	3
1.	Адрес земельного участка	—
1.1.	Сведения о местоположении земельного участка (при отсутствии адреса) в структурированном в соответствии с федеральной информационной адресной системой виде	Российская Федерация, Краснодарский край, Ейский р-н, Ейск г, Виктория снт, уч 75
1.2.	Дополнительные сведения о местоположении земельного участка	—
2.	Площадь земельного участка ± величина погрешности определения (вычисления) площади (Р ± ΔР), м²	501 ± 8,00
3.	Формула, примененная для вычисления предельной погрешности определения площади земельного участка, с подставленными значениями и итоговые (вычисленные) значения	3,5*0,1*√(501) = 8
4.	Площадь земельного участка согласно сведениям Единого государственного реестра недвижимости (Ркад), м²	500,00
5.	Оценка расхождения Р и Ркад (Р - Ркад), м²	1
6.	Предельный минимальный и максимальный размеры земельного участка (Рмин и Рмакс), м²	Рмин = 300 Рмакс = —
7.	Вид (виды) разрешенного использования	Для садоводства
7.1.	Дополнительные сведения об использовании земельного участка	—
8.	Кадастровый или иной государственный учетный номер (инвентарный) здания, сооружения, объекта незавершенного строительства, расположенного на земельном участке	—
9.	Сведения о земельных участках (землях общего пользования, территории общего пользования), посредством которых обеспечивается доступ	23:42:0708002:978

1	2	3
10.	Иные сведения	Установление границ производилось на основании сведений, содержащихся на чертеже садово-огороднического товарищества «с/т «Виктория»» с учетом фактической ситуации на местности. В результате уточнения описания местоположения границ ЗУ 23:42:0708002:628 произошло увеличение площади данного ЗУ в пределах минимального размера ЗУ, установленного ПЗЗ Ейского г/п Ейского р-на (в т.ч. не более 10 % от содержащейся в ЕГРН площади), что допускается в соответствии с п.2. ч.3 ст.42.8 Федерального закона от 24.07.2007 № 221-ФЗ. Доступ к ЗУ обеспечивается посредством ЗУ с КН 23:42:0708002:978, который является ЗУ общего назначения на территории ведения гражданами садоводства для собственных нужд.

4. Пояснения к сведениям об уточняемом земельном участке с кадастровым номером 23:42:0708002:628 :

1.	—

1. Сведения о характерных точках границ уточняемого земельного участка с кадастровым номером 23:42:0708003:2 :

Система координат МСК-23, зона 1 (23) Зона № 1

Обозначение характерных точек границ	Координаты, м				Метод определения координат	Формулы, примененные для расчета средней квадратической погрешности определения координат характерных точек границ (Mt), с подставленными в такие формулы значениями и итоговые (вычисленные) значения Mt, м	Описание закрепления точки
	содержатся в Едином государственном реестре недвижимости		определены в результате выполнения комплексных кадастровых работ				
	X	Y	X	Y			
1	2	3	4	5	6	7	8
1290	—	—	658 500,57	1 324 251,91	Метод спутниковых геодезических измерений (определений)	0,10	Закрепление отсутствует
1291	—	—	658 500,81	1 324 271,91			
н4146У	—	—	658 475,61	1 324 272,23		√(0,1^2 + 0,1^2) = 0,10	—
н4145У	—	—	658 475,35	1 324 252,23			
1290	—	—	658 500,57	1 324 251,91		0,10	Закрепление отсутствует

2. Сведения о частях границ уточняемого земельного участка с кадастровым номером 23:42:0708003:2 :

Обозначение части границ		Горизонтальное проложение (S), м	Описание прохождения части границ	Сведения о согласовании местоположения границ (согласовано/спорное)
от т.	до т.			
1	2	3	4	5
1290	1291	20,00	—	согласовано
1291	н4146У	25,20		
н4146У	н4145У	20,00		
н4145У	1290	25,22		

3. Сведения о характеристиках уточняемого земельного участка с кадастровым номером 23:42:0708003:2 :

№ п/п	Наименование характеристики земельного участка	Значение характеристики
1	2	3
1.	Адрес земельного участка	—
1.1.	Сведения о местоположении земельного участка (при отсутствии адреса) в структурированном в соответствии с федеральной информационной адресной системой виде	Российская Федерация, Краснодарский край, Ейский р-н, Ейск г, Заря снт, д 9
1.2.	Дополнительные сведения о местоположении земельного участка	—
2.	Площадь земельного участка ± величина погрешности определения (вычисления) площади (Р ± ΔР), м²	504 ± 8,00
3.	Формула, примененная для вычисления предельной погрешности определения площади земельного участка, с подставленными значениями и итоговые (вычисленные) значения	3,5*0,1*√(504) = 8
4.	Площадь земельного участка согласно сведениям Единого государственного реестра недвижимости (Ркад), м²	500,00
5.	Оценка расхождения Р и Ркад (Р - Ркад), м²	4
6.	Предельный минимальный и максимальный размеры земельного участка (Рмин и Рмакс), м²	Рмин = 300 Рмакс = —
7.	Вид (виды) разрешенного использования	Для садоводства
7.1.	Дополнительные сведения об использовании земельного участка	—
8.	Кадастровый или иной государственный учетный номер (инвентарный) здания, сооружения, объекта незавершенного строительства, расположенного на земельном участке	—
9.	Сведения о земельных участках (землях общего пользования, территории общего пользования), посредством которых обеспечивается доступ	23:42:0708003:797

1	2	3
10.	Иные сведения	Установление границ производилось на основании сведений, содержащихся на чертеже садово-огороднического товарищества «с/т «Заря»» с учетом фактической ситуации на местности. В результате уточнения описания местоположения границ ЗУ 23:42:0708003:2 произошло увеличение площади данного ЗУ в пределах минимального размера ЗУ, установленного ПЗЗ Ейского г/п Ейского р-на (в т.ч. не более 10 % от содержащейся в ЕГРН площади), что допускается в соответствии с п.2. ч.3 ст.42.8 Федерального закона от 24.07.2007 № 221-ФЗ. Доступ к ЗУ обеспечивается посредством ЗУ с КН 23:42:0708003:797, который является ЗУ общего назначения на территории ведения гражданами садоводства для собственных нужд.

4. Пояснения к сведениям об уточняемом земельном участке с кадастровым номером 23:42:0708003:2 :

1.	—

1. Сведения о характерных точках границ уточняемого земельного участка с кадастровым номером 23:42:0708003:16 :

Система координат МСК-23, зона 1 (23) Зона № 1

Обозначение характерных точек границ	Координаты, м				Метод определения координат	Формулы, примененные для расчета средней квадратической погрешности определения координат характерных точек границ (Mt), с подставленными в такие формулы значениями и итоговые (вычисленные) значения Mt, м	Описание закрепления точки
	содержатся в Едином государственном реестре недвижимости		определены в результате выполнения комплексных кадастровых работ				
	X	Y	X	Y			
1	2	3	4	5	6	7	8
810	—	—	658 500,84	1 324 311,92	Метод спутниковых геодезических измерений (определений)	0,10	—
63	—	—	658 501,38	1 324 331,48			
3646	—	—	658 476,13	1 324 331,93			
н4148У	—	—	658 475,86	1 324 312,01		√(0,1^2 + 0,1^2) = 0,10	
810	—	—	658 500,84	1 324 311,92		0,10	

2. Сведения о частях границ уточняемого земельного участка с кадастровым номером 23:42:0708003:16 :

Обозначение части границ		Горизонтальное проложение (S), м	Описание прохождения части границ	Сведения о согласовании местоположения границ (согласовано/спорное)
от т.	до т.			
1	2	3	4	5
810	63	19,57	—	согласовано
63	3646	25,25		
3646	н4148У	19,92		
н4148У	810	24,98		

3. Сведения о характеристиках уточняемого земельного участка с кадастровым номером 23:42:0708003:16 :

№ п/п	Наименование характеристики земельного участка	Значение характеристики
1	2	3
1.	Адрес земельного участка	—
1.1.	Сведения о местоположении земельного участка (при отсутствии адреса) в структурированном в соответствии с федеральной информационной адресной системой виде	Российская Федерация, Краснодарский край, Ейский р-н, Ейск г, Заря снт, д 6
1.2.	Дополнительные сведения о местоположении земельного участка	—
2.	Площадь земельного участка ± величина погрешности определения (вычисления) площади (Р ± ΔР), м²	496 ± 8,00
3.	Формула, примененная для вычисления предельной погрешности определения площади земельного участка, с подставленными значениями и итоговые (вычисленные) значения	3,5*0,1*√(496) = 8
4.	Площадь земельного участка согласно сведениям Единого государственного реестра недвижимости (Ркад), м²	500,00
5.	Оценка расхождения Р и Ркад (Р - Ркад), м²	4
6.	Предельный минимальный и максимальный размеры земельного участка (Рмин и Рмакс), м²	Рмин = 300 Рмакс = —
7.	Вид (виды) разрешенного использования	Земельные участки садоводческих товариществ
7.1.	Дополнительные сведения об использовании земельного участка	—
8.	Кадастровый или иной государственный учетный номер (инвентарный) здания, сооружения, объекта незавершенного строительства, расположенного на земельном участке	23:42:0708004:746
9.	Сведения о земельных участках (землях общего пользования, территории общего пользования), посредством которых обеспечивается доступ	23:42:0708003:797

1	2	3
10.	Иные сведения	Установление границ производилось на основании сведений, содержащихся на чертеже садово-огороднического товарищества «с/т «Заря»» с учетом фактической ситуации на местности. В результате уточнения описания местоположения границ ЗУ 23:42:0708003:16 произошло уменьшение площади данного ЗУ в пределах минимального размера ЗУ, установленного ПЗЗ Ейского г/п Ейского р-на (в т.ч. менее 10 % от содержащейся в ЕГРН площади), что допускается в соответствии с п.2. ч.3 ст.42.8 Федерального закона от 24.07.2007 № 221-ФЗ. Доступ к ЗУ обеспечивается посредством ЗУ с КН 23:42:0708003:797, который является ЗУ общего назначения на территории ведения гражданами садоводства для собственных нужд.

4. Пояснения к сведениям об уточняемом земельном участке с кадастровым номером 23:42:0708003:16 :

1.	—

1. Сведения о характерных точках границ уточняемого земельного участка с кадастровым номером 23:42:0708003:18 :

Система координат МСК-23, зона 1 (23) Зона № 1

Обозначение характерных точек границ	Координаты, м				Метод определения координат	Формулы, примененные для расчета средней квадратической погрешности определения координат характерных точек границ (Mt), с подставленными в такие формулы значениями и итоговые (вычисленные) значения Mt, м	Описание закрепления точки
	содержатся в Едином государственном реестре недвижимости		определены в результате выполнения комплексных кадастровых работ				
	X	Y	X	Y			
1	2	3	4	5	6	7	8
1291	—	—	658 500,81	1 324 271,91	Метод спутниковых геодезических измерений (определений)	0,10	Закрепление отсутствует
812	—	—	658 500,62	1 324 291,91			
н4147У	—	—	658 475,60	1 324 292,23		√(0,1^2 + 0,1^2) = 0,10	—
н4146У	—	—	658 475,61	1 324 272,23			
1291	—	—	658 500,81	1 324 271,91		0,10	Закрепление отсутствует

2. Сведения о частях границ уточняемого земельного участка с кадастровым номером 23:42:0708003:18 :

Обозначение части границ		Горизонтальное проложение (S), м	Описание прохождения части границ	Сведения о согласовании местоположения границ (согласовано/спорное)
от т.	до т.			
1	2	3	4	5
1291	812	20,00	—	согласовано
812	н4147У	25,02		
н4147У	н4146У	20,00		
н4146У	1291	25,20		

3. Сведения о характеристиках уточняемого земельного участка с кадастровым номером 23:42:0708003:18 :

№ п/п	Наименование характеристики земельного участка	Значение характеристики
1	2	3
1.	Адрес земельного участка	—
1.1.	Сведения о местоположении земельного участка (при отсутствии адреса) в структурированном в соответствии с федеральной информационной адресной системой виде	Российская Федерация, Краснодарский край, Ейский р-н, Ейск г, Заря снт, д 8
1.2.	Дополнительные сведения о местоположении земельного участка	—
2.	Площадь земельного участка ± величина погрешности определения (вычисления) площади (Р ± ΔР), м²	502 ± 8,00
3.	Формула, примененная для вычисления предельной погрешности определения площади земельного участка, с подставленными значениями и итоговые (вычисленные) значения	3,5*0,1*√(502) = 8
4.	Площадь земельного участка согласно сведениям Единого государственного реестра недвижимости (Ркад), м²	500,00
5.	Оценка расхождения Р и Ркад (Р - Ркад), м²	2
6.	Предельный минимальный и максимальный размеры земельного участка (Рмин и Рмакс), м²	Рмин = 300 Рмакс = —
7.	Вид (виды) разрешенного использования	Земельные участки садоводческих товариществ
7.1.	Дополнительные сведения об использовании земельного участка	—
8.	Кадастровый или иной государственный учетный номер (инвентарный) здания, сооружения, объекта незавершенного строительства, расположенного на земельном участке	—
9.	Сведения о земельных участках (землях общего пользования, территории общего пользования), посредством которых обеспечивается доступ	23:42:0708003:797

1	2	3
10.	Иные сведения	Установление границ производилось на основании сведений, содержащихся на чертеже садово-огороднического товарищества «с/т «Заря»» с учетом фактической ситуации на местности. В результате уточнения описания местоположения границ ЗУ 23:42:0708003:18 произошло увеличение площади данного ЗУ в пределах минимального размера ЗУ, установленного ПЗЗ Ейского г/п Ейского р-на (в т.ч. не более 10 % от содержащейся в ЕГРН площади), что допускается в соответствии с п.2. ч.3 ст.42.8 Федерального закона от 24.07.2007 № 221-ФЗ. Доступ к ЗУ обеспечивается посредством ЗУ с КН 23:42:0708003:797, который является ЗУ общего назначения на территории ведения гражданами садоводства для собственных нужд.

4. Пояснения к сведениям об уточняемом земельном участке с кадастровым номером 23:42:0708003:18 :

1.	—

1. Сведения о характерных точках границ уточняемого земельного участка с кадастровым номером 23:42:0708003:19 :

Система координат МСК-23, зона 1 (23) Зона № 1

Обозначение характерных точек границ	Координаты, м				Метод определения координат	Формулы, примененные для расчета средней квадратической погрешности определения координат характерных точек границ (Mt), с подставленными в такие формулы значениями и итоговые (вычисленные) значения Mt, м	Описание закрепления точки
	содержатся в Едином государственном реестре недвижимости		определены в результате выполнения комплексных кадастровых работ				
	X	Y	X	Y			
1	2	3	4	5	6	7	8
769	—	—	658 499,81	1 324 231,80	Метод спутниковых геодезических измерений (определений)	0,10	Закрепление отсутствует
1290	—	—	658 500,57	1 324 251,91			
н4145У	—	—	658 475,35	1 324 252,23		√(0,1^2 + 0,1^2) = 0,10	—
592	—	—	658 475,06	1 324 232,13		0,10	
769	—	—	658 499,81	1 324 231,80			Закрепление отсутствует

2. Сведения о частях границ уточняемого земельного участка с кадастровым номером 23:42:0708003:19 :

Обозначение части границ		Горизонтальное проложение (S), м	Описание прохождения части границ	Сведения о согласовании местоположения границ (согласовано/спорное)
от т.	до т.			
1	2	3	4	5
769	1290	20,12	—	согласовано
1290	н4145У	25,22		
н4145У	592	20,10		
592	769	24,75		

3. Сведения о характеристиках уточняемого земельного участка с кадастровым номером 23:42:0708003:19 :

№ п/п	Наименование характеристики земельного участка	Значение характеристики
1	2	3
1.	Адрес земельного участка	—
1.1.	Сведения о местоположении земельного участка (при отсутствии адреса) в структурированном в соответствии с федеральной информационной адресной системой виде	Российская Федерация, Краснодарский край, Ейский р-н, Ейск г, Заря снт, д 10
1.2.	Дополнительные сведения о местоположении земельного участка	—
2.	Площадь земельного участка ± величина погрешности определения (вычисления) площади (Р ± ΔР), м²	502 ± 8,00
3.	Формула, примененная для вычисления предельной погрешности определения площади земельного участка, с подставленными значениями и итоговые (вычисленные) значения	3,5*0,1*√(502) = 8
4.	Площадь земельного участка согласно сведениям Единого государственного реестра недвижимости (Ркад), м²	500,00
5.	Оценка расхождения Р и Ркад (Р - Ркад), м²	2
6.	Предельный минимальный и максимальный размеры земельного участка (Рмин и Рмакс), м²	Рмин = 300 Рмакс = —
7.	Вид (виды) разрешенного использования	Земельные участки садоводческих товариществ
7.1.	Дополнительные сведения об использовании земельного участка	—
8.	Кадастровый или иной государственный учетный номер (инвентарный) здания, сооружения, объекта незавершенного строительства, расположенного на земельном участке	—
9.	Сведения о земельных участках (землях общего пользования, территории общего пользования), посредством которых обеспечивается доступ	23:42:0708003:797

1	2	3
10.	Иные сведения	Установление границ производилось на основании сведений, содержащихся на чертеже садово-огороднического товарищества «с/т «Заря»» с учетом фактической ситуации на местности. В результате уточнения описания местоположения границ ЗУ 23:42:0708003:19 произошло увеличение площади данного ЗУ в пределах минимального размера ЗУ, установленного ПЗЗ Ейского г/п Ейского р-на (в т.ч. не более 10 % от содержащейся в ЕГРН площади), что допускается в соответствии с п.2. ч.3 ст.42.8 Федерального закона от 24.07.2007 № 221-ФЗ. Доступ к ЗУ обеспечивается посредством ЗУ с КН 23:42:0708003:797, который является ЗУ общего назначения на территории ведения гражданами садоводства для собственных нужд.

4. Пояснения к сведениям об уточняемом земельном участке с кадастровым номером 23:42:0708003:19 :

1.	—

1. Сведения о характерных точках границ уточняемого земельного участка с кадастровым номером 23:42:0708003:21 :

Система координат МСК-23, зона 1 (23) Зона № 1

Обозначение характерных точек границ	Координаты, м				Метод определения координат	Формулы, примененные для расчета средней квадратической погрешности определения координат характерных точек границ (Mt), с подставленными в такие формулы значениями и итоговые (вычисленные) значения Mt, м	Описание закрепления точки
	содержатся в Едином государственном реестре недвижимости		определены в результате выполнения комплексных кадастровых работ				
	X	Y	X	Y			
1	2	3	4	5	6	7	8
н497У	—	—	658 499,19	1 324 191,72	Метод спутниковых геодезических измерений (определений)	√(0,1^2 + 0,1^2) = 0,10	—
768	—	—	658 499,64	1 324 211,67		0,10	Закрепление отсутствует
770	—	—	658 474,88	1 324 212,13			
н429У	—	—	658 474,19	1 324 192,01		√(0,1^2 + 0,1^2) = 0,10	—
н497У	—	—	658 499,19	1 324 191,72			

2. Сведения о частях границ уточняемого земельного участка с кадастровым номером 23:42:0708003:21 :

Обозначение части границ		Горизонтальное проложение (S), м	Описание прохождения части границ	Сведения о согласовании местоположения границ (согласовано/спорное)
от т.	до т.			
1	2	3	4	5
н497У	768	19,96	—	согласовано
768	770	24,76		
770	н429У	20,13		
н429У	н497У	25,00		

3. Сведения о характеристиках уточняемого земельного участка с кадастровым номером 23:42:0708003:21 :

№ п/п	Наименование характеристики земельного участка	Значение характеристики
1	2	3
1.	Адрес земельного участка	—
1.1.	Сведения о местоположении земельного участка (при отсутствии адреса) в структурированном в соответствии с федеральной информационной адресной системой виде	Российская Федерация, Краснодарский край, Ейский р-н, Ейск г, Заря снт, уч 12
1.2.	Дополнительные сведения о местоположении земельного участка	—
2.	Площадь земельного участка ± величина погрешности определения (вычисления) площади (Р ± ΔР), м²	499 ± 8,00
3.	Формула, примененная для вычисления предельной погрешности определения площади земельного участка, с подставленными значениями и итоговые (вычисленные) значения	3,5*0,1*√(499) = 8
4.	Площадь земельного участка согласно сведениям Единого государственного реестра недвижимости (Ркад), м²	500,00
5.	Оценка расхождения Р и Ркад (Р - Ркад), м²	1
6.	Предельный минимальный и максимальный размеры земельного участка (Рмин и Рмакс), м²	Рмин = 300 Рмакс = —
7.	Вид (виды) разрешенного использования	Земельные участки садоводческих товариществ
7.1.	Дополнительные сведения об использовании земельного участка	—
8.	Кадастровый или иной государственный учетный номер (инвентарный) здания, сооружения, объекта незавершенного строительства, расположенного на земельном участке	—
9.	Сведения о земельных участках (землях общего пользования, территории общего пользования), посредством которых обеспечивается доступ	23:42:0708003:797

1	2	3
10.	Иные сведения	Установление границ производилось на основании сведений, содержащихся на чертеже садово-огороднического товарищества «с/т «Заря»» с учетом фактической ситуации на местности. В результате уточнения описания местоположения границ ЗУ 23:42:0708003:21 произошло уменьшение площади данного ЗУ в пределах минимального размера ЗУ, установленного ПЗЗ Ейского г/п Ейского р-на (в т.ч. менее 10 % от содержащейся в ЕГРН площади), что допускается в соответствии с п.2. ч.3 ст.42.8 Федерального закона от 24.07.2007 № 221-ФЗ. Доступ к ЗУ обеспечивается посредством ЗУ с КН 23:42:0708003:797, который является ЗУ общего назначения на территории ведения гражданами садоводства для собственных нужд.

4. Пояснения к сведениям об уточняемом земельном участке с кадастровым номером 23:42:0708003:21 :

1.	—

1. Сведения о характерных точках границ уточняемого земельного участка с кадастровым номером 23:42:0708003:26 :

Система координат МСК-23, зона 1 (23) Зона № 1

Обозначение характерных точек границ	Координаты, м				Метод определения координат	Формулы, примененные для расчета средней квадратической погрешности определения координат характерных точек границ (Mt), с подставленными в такие формулы значениями и итоговые (вычисленные) значения Mt, м	Описание закрепления точки
	содержатся в Едином государственном реестре недвижимости		определены в результате выполнения комплексных кадастровых работ				
	X	Y	X	Y			
1	2	3	4	5	6	7	8
н657У	—	—	658 498,11	1 324 091,98	Метод спутниковых геодезических измерений (определений)	√(0,1^2 + 0,1^2) = 0,10	—
773	—	—	658 498,39	1 324 111,93		0,10	Закрепление отсутствует
н4141У	—	—	658 473,04	1 324 112,20		√(0,1^2 + 0,1^2) = 0,10	
н4140У	—	—	658 473,11	1 324 092,25			—
н657У	—	—	658 498,11	1 324 091,98			

2. Сведения о частях границ уточняемого земельного участка с кадастровым номером 23:42:0708003:26 :

Обозначение части границ		Горизонтальное проложение (S), м	Описание прохождения части границ	Сведения о согласовании местоположения границ (согласовано/спорное)
от т.	до т.			
1	2	3	4	5
н657У	773	19,95	—	согласовано
773	н4141У	25,35		
н4141У	н4140У	19,95		
н4140У	н657У	25,00		

3. Сведения о характеристиках уточняемого земельного участка с кадастровым номером 23:42:0708003:26 :

№ п/п	Наименование характеристики земельного участка	Значение характеристики
1	2	3
1.	Адрес земельного участка	—
1.1.	Сведения о местоположении земельного участка (при отсутствии адреса) в структурированном в соответствии с федеральной информационной адресной системой виде	Российская Федерация, Краснодарский край, Ейский р-н, Ейск г, Заря снт, уч 17
1.2.	Дополнительные сведения о местоположении земельного участка	—
2.	Площадь земельного участка ± величина погрешности определения (вычисления) площади (Р ± ΔР), м²	502 ± 8,00
3.	Формула, примененная для вычисления предельной погрешности определения площади земельного участка, с подставленными значениями и итоговые (вычисленные) значения	3,5*0,1*√(502) = 8
4.	Площадь земельного участка согласно сведениям Единого государственного реестра недвижимости (Ркад), м²	500,00
5.	Оценка расхождения Р и Ркад (Р - Ркад), м²	2
6.	Предельный минимальный и максимальный размеры земельного участка (Рмин и Рмакс), м²	Рмин = 300 Рмакс = —
7.	Вид (виды) разрешенного использования	Земельные участки садоводческих товариществ
7.1.	Дополнительные сведения об использовании земельного участка	—
8.	Кадастровый или иной государственный учетный номер (инвентарный) здания, сооружения, объекта незавершенного строительства, расположенного на земельном участке	—
9.	Сведения о земельных участках (землях общего пользования, территории общего пользования), посредством которых обеспечивается доступ	23:42:0708003:797

1	2	3
10.	Иные сведения	Установление границ производилось на основании сведений, содержащихся на чертеже садово-огороднического товарищества «с/т «Заря»» с учетом фактической ситуации на местности. В результате уточнения описания местоположения границ ЗУ 23:42:0708003:26 произошло увеличение площади данного ЗУ в пределах минимального размера ЗУ, установленного ПЗЗ Ейского г/п Ейского р-на (в т.ч. не более 10 % от содержащейся в ЕГРН площади), что допускается в соответствии с п.2. ч.3 ст.42.8 Федерального закона от 24.07.2007 № 221-ФЗ. Доступ к ЗУ обеспечивается посредством ЗУ с КН 23:42:0708003:797, который является ЗУ общего назначения на территории ведения гражданами садоводства для собственных нужд.

4. Пояснения к сведениям об уточняемом земельном участке с кадастровым номером 23:42:0708003:26 :

1.	—

1. Сведения о характерных точках границ уточняемого земельного участка с кадастровым номером 23:42:0708003:27 :

Система координат МСК-23, зона 1 (23) Зона № 1

Обозначение характерных точек границ	Координаты, м				Метод определения координат	Формулы, примененные для расчета средней квадратической погрешности определения координат характерных точек границ (Mt), с подставленными в такие формулы значениями и итоговые (вычисленные) значения Mt, м	Описание закрепления точки
	содержатся в Едином государственном реестре недвижимости		определены в результате выполнения комплексных кадастровых работ				
	X	Y	X	Y			
1	2	3	4	5	6	7	8
1302	—	—	658 498,50	1 324 072,07	Метод спутниковых геодезических измерений (определений)	0,10	Временный межевой знак
н657У	—	—	658 498,11	1 324 091,98		√(0,1^2 + 0,1^2) = 0,10	—
н4140У	—	—	658 473,11	1 324 092,25			
н4139У	—	—	658 472,89	1 324 072,25			
1302	—	—	658 498,50	1 324 072,07		0,10	Временный межевой знак

2. Сведения о частях границ уточняемого земельного участка с кадастровым номером 23:42:0708003:27 :

Обозначение части границ		Горизонтальное проложение (S), м	Описание прохождения части границ	Сведения о согласовании местоположения границ (согласовано/спорное)
от т.	до т.			
1	2	3	4	5
1302	н657У	19,91	—	согласовано
н657У	н4140У	25,00		
н4140У	н4139У	20,00		
н4139У	1302	25,61		

3. Сведения о характеристиках уточняемого земельного участка с кадастровым номером 23:42:0708003:27 :

№ п/п	Наименование характеристики земельного участка	Значение характеристики
1	2	3
1.	Адрес земельного участка	—
1.1.	Сведения о местоположении земельного участка (при отсутствии адреса) в структурированном в соответствии с федеральной информационной адресной системой виде	Российская Федерация, Краснодарский край, Ейский р-н, Ейск г, Заря снт, д 18
1.2.	Дополнительные сведения о местоположении земельного участка	—
2.	Площадь земельного участка ± величина погрешности определения (вычисления) площади (Р ± ΔР), м²	505 ± 8,00
3.	Формула, примененная для вычисления предельной погрешности определения площади земельного участка, с подставленными значениями и итоговые (вычисленные) значения	3,5*0,1*√(505) = 8
4.	Площадь земельного участка согласно сведениям Единого государственного реестра недвижимости (Ркад), м²	500,00
5.	Оценка расхождения Р и Ркад (Р - Ркад), м²	5
6.	Предельный минимальный и максимальный размеры земельного участка (Рмин и Рмакс), м²	Рмин = 300 Рмакс = —
7.	Вид (виды) разрешенного использования	Земельные участки садоводческих товариществ
7.1.	Дополнительные сведения об использовании земельного участка	—
8.	Кадастровый или иной государственный учетный номер (инвентарный) здания, сооружения, объекта незавершенного строительства, расположенного на земельном участке	—
9.	Сведения о земельных участках (землях общего пользования, территории общего пользования), посредством которых обеспечивается доступ	23:42:0708003:797

1	2	3
10.	Иные сведения	Установление границ производилось на основании сведений, содержащихся на чертеже садово-огороднического товарищества «с/т «Заря»» с учетом фактической ситуации на местности. В результате уточнения описания местоположения границ ЗУ 23:42:0708003:27 произошло увеличение площади данного ЗУ в пределах минимального размера ЗУ, установленного ПЗЗ Ейского г/п Ейского р-на (в т.ч. не более 10 % от содержащейся в ЕГРН площади), что допускается в соответствии с п.2. ч.3 ст.42.8 Федерального закона от 24.07.2007 № 221-ФЗ. Доступ к ЗУ обеспечивается посредством ЗУ с КН 23:42:0708003:797, который является ЗУ общего назначения на территории ведения гражданами садоводства для собственных нужд.

4. Пояснения к сведениям об уточняемом земельном участке с кадастровым номером 23:42:0708003:27 :

1.	—

1. Сведения о характерных точках границ уточняемого земельного участка с кадастровым номером 23:42:0708003:28 :

Система координат МСК-23, зона 1 (23) Зона № 1

Обозначение характерных точек границ	Координаты, м				Метод определения координат	Формулы, примененные для расчета средней квадратической погрешности определения координат характерных точек границ (Mt), с подставленными в такие формулы значениями и итоговые (вычисленные) значения Mt, м	Описание закрепления точки
	содержатся в Едином государственном реестре недвижимости		определены в результате выполнения комплексных кадастровых работ				
	X	Y	X	Y			
1	2	3	4	5	6	7	8
1303	—	—	658 498,60	1 324 051,87	Метод спутниковых геодезических измерений (определений)	0,10	Долговременный межевой знак
1302	—	—	658 498,50	1 324 072,07			Временный межевой знак
н4139У	—	—	658 472,89	1 324 072,25		√(0,1^2 + 0,1^2) = 0,10	—
н4138У	—	—	658 472,67	1 324 052,25			
1303	—	—	658 498,60	1 324 051,87		0,10	Долговременный межевой знак

2. Сведения о частях границ уточняемого земельного участка с кадастровым номером 23:42:0708003:28 :

Обозначение части границ		Горизонтальное проложение (S), м	Описание прохождения части границ	Сведения о согласовании местоположения границ (согласовано/спорное)
от т.	до т.			
1	2	3	4	5
1303	1302	20,20	—	согласовано
1302	н4139У	25,61		
н4139У	н4138У	20,00		
н4138У	1303	25,93		

3. Сведения о характеристиках уточняемого земельного участка с кадастровым номером 23:42:0708003:28 :

№ п/п	Наименование характеристики земельного участка	Значение характеристики
1	2	3
1.	Адрес земельного участка	—
1.1.	Сведения о местоположении земельного участка (при отсутствии адреса) в структурированном в соответствии с федеральной информационной адресной системой виде	Российская Федерация, Краснодарский край, Ейский р-н, Ейск г, Заря снт, д 19
1.2.	Дополнительные сведения о местоположении земельного участка	—
2.	Площадь земельного участка ± величина погрешности определения (вычисления) площади (Р ± ΔР), м²	518 ± 8,00
3.	Формула, примененная для вычисления предельной погрешности определения площади земельного участка, с подставленными значениями и итоговые (вычисленные) значения	3,5*0,1*√(518) = 8
4.	Площадь земельного участка согласно сведениям Единого государственного реестра недвижимости (Ркад), м²	500,00
5.	Оценка расхождения Р и Ркад (Р - Ркад), м²	18
6.	Предельный минимальный и максимальный размеры земельного участка (Рмин и Рмакс), м²	Рмин = 300 Рмакс = —
7.	Вид (виды) разрешенного использования	Земельные участки садоводческих товариществ
7.1.	Дополнительные сведения об использовании земельного участка	—
8.	Кадастровый или иной государственный учетный номер (инвентарный) здания, сооружения, объекта незавершенного строительства, расположенного на земельном участке	—
9.	Сведения о земельных участках (землях общего пользования, территории общего пользования), посредством которых обеспечивается доступ	23:42:0708003:797

1	2	3
10.	Иные сведения	Установление границ производилось на основании сведений, содержащихся на чертеже садово-огороднического товарищества «с/т «Заря»» с учетом фактической ситуации на местности. В результате уточнения описания местоположения границ ЗУ 23:42:0708003:28 произошло увеличение площади данного ЗУ в пределах минимального размера ЗУ, установленного ПЗЗ Ейского г/п Ейского р-на (в т.ч. не более 10 % от содержащейся в ЕГРН площади), что допускается в соответствии с п.2. ч.3 ст.42.8 Федерального закона от 24.07.2007 № 221-ФЗ. Доступ к ЗУ обеспечивается посредством ЗУ с КН 23:42:0708003:797, который является ЗУ общего назначения на территории ведения гражданами садоводства для собственных нужд.

4. Пояснения к сведениям об уточняемом земельном участке с кадастровым номером 23:42:0708003:28 :

1.	—

1. Сведения о характерных точках границ уточняемого земельного участка с кадастровым номером 23:42:0708003:29 :

Система координат МСК-23, зона 1 (23) Зона № 1

Обозначение характерных точек границ	Координаты, м				Метод определения координат	Формулы, примененные для расчета средней квадратической погрешности определения координат характерных точек границ (Mt), с подставленными в такие формулы значениями и итоговые (вычисленные) значения Mt, м	Описание закрепления точки
	содержатся в Едином государственном реестре недвижимости		определены в результате выполнения комплексных кадастровых работ				
	X	Y	X	Y			
1	2	3	4	5	6	7	8
1337	—	—	658 498,11	1 324 032,14	Метод спутниковых геодезических измерений (определений)	0,10	Временный межевой знак
1303	—	—	658 498,60	1 324 051,87			Долговременный межевой знак
н4138У	—	—	658 472,67	1 324 052,25		√(0,1^2 + 0,1^2) = 0,10	—
н4137У	—	—	658 472,46	1 324 032,25			
1337	—	—	658 498,11	1 324 032,14		0,10	Временный межевой знак

2. Сведения о частях границ уточняемого земельного участка с кадастровым номером 23:42:0708003:29 :

Обозначение части границ		Горизонтальное проложение (S), м	Описание прохождения части границ	Сведения о согласовании местоположения границ (согласовано/спорное)
от т.	до т.			
1	2	3	4	5
1337	1303	19,74	—	согласовано
1303	н4138У	25,93		
н4138У	н4137У	20,00		
н4137У	1337	25,65		

3. Сведения о характеристиках уточняемого земельного участка с кадастровым номером 23:42:0708003:29 :

№ п/п	Наименование характеристики земельного участка	Значение характеристики
1	2	3
1.	Адрес земельного участка	—
1.1.	Сведения о местоположении земельного участка (при отсутствии адреса) в структурированном в соответствии с федеральной информационной адресной системой виде	Российская Федерация, Краснодарский край, Ейский р-н, Ейск г, Заря снт, уч 20
1.2.	Дополнительные сведения о местоположении земельного участка	—
2.	Площадь земельного участка ± величина погрешности определения (вычисления) площади (Р ± ΔР), м²	512 ± 8,00
3.	Формула, примененная для вычисления предельной погрешности определения площади земельного участка, с подставленными значениями и итоговые (вычисленные) значения	3,5*0,1*√(512) = 8
4.	Площадь земельного участка согласно сведениям Единого государственного реестра недвижимости (Ркад), м²	500,00
5.	Оценка расхождения Р и Ркад (Р - Ркад), м²	12
6.	Предельный минимальный и максимальный размеры земельного участка (Рмин и Рмакс), м²	Рмин = 300 Рмакс = —
7.	Вид (виды) разрешенного использования	Земельные участки садоводческих товариществ
7.1.	Дополнительные сведения об использовании земельного участка	—
8.	Кадастровый или иной государственный учетный номер (инвентарный) здания, сооружения, объекта незавершенного строительства, расположенного на земельном участке	23:42:0708004:1287
9.	Сведения о земельных участках (землях общего пользования, территории общего пользования), посредством которых обеспечивается доступ	23:42:0708003:797

1	2	3
10.	Иные сведения	Установление границ производилось на основании сведений, содержащихся на чертеже садово-огороднического товарищества «с/т «Заря»» с учетом фактической ситуации на местности. В результате уточнения описания местоположения границ ЗУ 23:42:0708003:29 произошло увеличение площади данного ЗУ в пределах минимального размера ЗУ, установленного ПЗЗ Ейского г/п Ейского р-на (в т.ч. не более 10 % от содержащейся в ЕГРН площади), что допускается в соответствии с п.2. ч.3 ст.42.8 Федерального закона от 24.07.2007 № 221-ФЗ. Доступ к ЗУ обеспечивается посредством ЗУ с КН 23:42:0708003:797, который является ЗУ общего назначения на территории ведения гражданами садоводства для собственных нужд.

4. Пояснения к сведениям об уточняемом земельном участке с кадастровым номером 23:42:0708003:29 :

1.	—

1. Сведения о характерных точках границ уточняемого земельного участка с кадастровым номером 23:42:0708003:30 :

Система координат МСК-23, зона 1 (23) Зона № 1

Обозначение характерных точек границ	Координаты, м				Метод определения координат	Формулы, примененные для расчета средней квадратической погрешности определения координат характерных точек границ (Mt), с подставленными в такие формулы значениями и итоговые (вычисленные) значения Mt, м	Описание закрепления точки
	содержатся в Едином государственном реестре недвижимости		определены в результате выполнения комплексных кадастровых работ				
	X	Y	X	Y			
1	2	3	4	5	6	7	8
1339	—	—	658 497,18	1 324 011,85	Метод спутниковых геодезических измерений (определений)	0,10	Временный межевой знак
1337	—	—	658 498,11	1 324 032,14			
н4137У	—	—	658 472,46	1 324 032,25		√(0,1^2 + 0,1^2) = 0,10	—
н4136У	—	—	658 472,24	1 324 012,25			
1339	—	—	658 497,18	1 324 011,85		0,10	Временный межевой знак

2. Сведения о частях границ уточняемого земельного участка с кадастровым номером 23:42:0708003:30 :

Обозначение части границ		Горизонтальное проложение (S), м	Описание прохождения части границ	Сведения о согласовании местоположения границ (согласовано/спорное)
от т.	до т.			
1	2	3	4	5
1339	1337	20,31	—	согласовано
1337	н4137У	25,65		
н4137У	н4136У	20,00		
н4136У	1339	24,94		

3. Сведения о характеристиках уточняемого земельного участка с кадастровым номером 23:42:0708003:30 :

№ п/п	Наименование характеристики земельного участка	Значение характеристики
1	2	3
1.	Адрес земельного участка	—
1.1.	Сведения о местоположении земельного участка (при отсутствии адреса) в структурированном в соответствии с федеральной информационной адресной системой виде	Российская Федерация, Краснодарский край, Ейский р-н, Ейск г, Заря снт, д 21
1.2.	Дополнительные сведения о местоположении земельного участка	—
2.	Площадь земельного участка ± величина погрешности определения (вычисления) площади (Р ± ΔР), м²	510 ± 8,00
3.	Формула, примененная для вычисления предельной погрешности определения площади земельного участка, с подставленными значениями и итоговые (вычисленные) значения	3,5*0,1*√(510) = 8
4.	Площадь земельного участка согласно сведениям Единого государственного реестра недвижимости (Ркад), м²	500,00
5.	Оценка расхождения Р и Ркад (Р - Ркад), м²	10
6.	Предельный минимальный и максимальный размеры земельного участка (Рмин и Рмакс), м²	Рмин = 300 Рмакс = —
7.	Вид (виды) разрешенного использования	Земельные участки садоводческих товариществ
7.1.	Дополнительные сведения об использовании земельного участка	—
8.	Кадастровый или иной государственный учетный номер (инвентарный) здания, сооружения, объекта незавершенного строительства, расположенного на земельном участке	—
9.	Сведения о земельных участках (землях общего пользования, территории общего пользования), посредством которых обеспечивается доступ	23:42:0708003:797

1	2	3
10.	Иные сведения	Установление границ производилось на основании сведений, содержащихся на чертеже садово-огороднического товарищества «с/т «Заря»» с учетом фактической ситуации на местности. В результате уточнения описания местоположения границ ЗУ 23:42:0708003:30 произошло увеличение площади данного ЗУ в пределах минимального размера ЗУ, установленного ПЗЗ Ейского г/п Ейского р-на (в т.ч. не более 10 % от содержащейся в ЕГРН площади), что допускается в соответствии с п.2. ч.3 ст.42.8 Федерального закона от 24.07.2007 № 221-ФЗ. Доступ к ЗУ обеспечивается посредством ЗУ с КН 23:42:0708003:797, который является ЗУ общего назначения на территории ведения гражданами садоводства для собственных нужд.

4. Пояснения к сведениям об уточняемом земельном участке с кадастровым номером 23:42:0708003:30 :

1.	—

1. Сведения о характерных точках границ уточняемого земельного участка с кадастровым номером 23:42:0708003:31 :

Система координат МСК-23, зона 1 (23) Зона № 1

Обозначение характерных точек границ	Координаты, м				Метод определения координат	Формулы, примененные для расчета средней квадратической погрешности определения координат характерных точек границ (Mt), с подставленными в такие формулы значениями и итоговые (вычисленные) значения Mt, м	Описание закрепления точки
	содержатся в Едином государственном реестре недвижимости		определены в результате выполнения комплексных кадастровых работ				
	X	Y	X	Y			
1	2	3	4	5	6	7	8
н471У	—	—	658 497,02	1 323 991,99	Метод спутниковых геодезических измерений (определений)	√(0,1^2 + 0,1^2) = 0,10	—
1339	—	—	658 497,18	1 324 011,85		0,10	Временный межевой знак
н4136У	—	—	658 472,24	1 324 012,25		√(0,1^2 + 0,1^2) = 0,10	—
н4135У	—	—	658 471,89	1 323 992,25			
н471У	—	—	658 497,02	1 323 991,99			

2. Сведения о частях границ уточняемого земельного участка с кадастровым номером 23:42:0708003:31 :

Обозначение части границ		Горизонтальное проложение (S), м	Описание прохождения части границ	Сведения о согласовании местоположения границ (согласовано/спорное)
от т.	до т.			
1	2	3	4	5
н471У	1339	19,86	—	согласовано
1339	н4136У	24,94		
н4136У	н4135У	20,00		
н4135У	н471У	25,13		

3. Сведения о характеристиках уточняемого земельного участка с кадастровым номером 23:42:0708003:31 :

№ п/п	Наименование характеристики земельного участка	Значение характеристики
1	2	3
1.	Адрес земельного участка	—
1.1.	Сведения о местоположении земельного участка (при отсутствии адреса) в структурированном в соответствии с федеральной информационной адресной системой виде	Российская Федерация, Краснодарский край, Ейский р-н, Ейск г, Заря снт, уч 22
1.2.	Дополнительные сведения о местоположении земельного участка	—
2.	Площадь земельного участка ± величина погрешности определения (вычисления) площади (Р ± ΔР), м²	499 ± 8,00
3.	Формула, примененная для вычисления предельной погрешности определения площади земельного участка, с подставленными значениями и итоговые (вычисленные) значения	3,5*0,1*√(499) = 8
4.	Площадь земельного участка согласно сведениям Единого государственного реестра недвижимости (Ркад), м²	500,00
5.	Оценка расхождения Р и Ркад (Р - Ркад), м²	1
6.	Предельный минимальный и максимальный размеры земельного участка (Рмин и Рмакс), м²	Рмин = 300 Рмакс = —
7.	Вид (виды) разрешенного использования	Земельные участки садоводческих товариществ
7.1.	Дополнительные сведения об использовании земельного участка	—
8.	Кадастровый или иной государственный учетный номер (инвентарный) здания, сооружения, объекта незавершенного строительства, расположенного на земельном участке	—
9.	Сведения о земельных участках (землях общего пользования, территории общего пользования), посредством которых обеспечивается доступ	23:42:0708003:797

1	2	3
10.	Иные сведения	Установление границ производилось на основании сведений, содержащихся на чертеже садово-огороднического товарищества «с/т «Заря»» с учетом фактической ситуации на местности. В результате уточнения описания местоположения границ ЗУ 23:42:0708003:31 произошло уменьшение площади данного ЗУ в пределах минимального размера ЗУ, установленного ПЗЗ Ейского г/п Ейского р-на (в т.ч. менее 10 % от содержащейся в ЕГРН площади), что допускается в соответствии с п.2. ч.3 ст.42.8 Федерального закона от 24.07.2007 № 221-ФЗ. Доступ к ЗУ обеспечивается посредством ЗУ с КН 23:42:0708003:797, который является ЗУ общего назначения на территории ведения гражданами садоводства для собственных нужд.

4. Пояснения к сведениям об уточняемом земельном участке с кадастровым номером 23:42:0708003:31 :

1.	—

1. Сведения о характерных точках границ уточняемого земельного участка с кадастровым номером 23:42:0708003:32 :

Система координат МСК-23, зона 1 (23) Зона № 1

Обозначение характерных точек границ	Координаты, м				Метод определения координат	Формулы, примененные для расчета средней квадратической погрешности определения координат характерных точек границ (Mt), с подставленными в такие формулы значениями и итоговые (вычисленные) значения Mt, м	Описание закрепления точки
	содержатся в Едином государственном реестре недвижимости		определены в результате выполнения комплексных кадастровых работ				
	X	Y	X	Y			
1	2	3	4	5	6	7	8
1479	—	—	658 496,19	1 323 972,02	Метод спутниковых геодезических измерений (определений)	0,10	—
н471У	—	—	658 497,02	1 323 991,99		√(0,1^2 + 0,1^2) = 0,10	
н4135У	—	—	658 471,89	1 323 992,25			
н4134У	—	—	658 471,30	1 323 972,43			
1479	—	—	658 496,19	1 323 972,02		0,10	

2. Сведения о частях границ уточняемого земельного участка с кадастровым номером 23:42:0708003:32 :

Обозначение части границ		Горизонтальное проложение (S), м	Описание прохождения части границ	Сведения о согласовании местоположения границ (согласовано/спорное)
от т.	до т.			
1	2	3	4	5
1479	н471У	19,99	—	согласовано
н471У	н4135У	25,13		
н4135У	н4134У	19,83		
н4134У	1479	24,89		

3. Сведения о характеристиках уточняемого земельного участка с кадастровым номером 23:42:0708003:32 :

№ п/п	Наименование характеристики земельного участка	Значение характеристики
1	2	3
1.	Адрес земельного участка	—
1.1.	Сведения о местоположении земельного участка (при отсутствии адреса) в структурированном в соответствии с федеральной информационной адресной системой виде	Российская Федерация, Краснодарский край, Ейский р-н, Ейск г, Заря снт, д 23
1.2.	Дополнительные сведения о местоположении земельного участка	—
2.	Площадь земельного участка ± величина погрешности определения (вычисления) площади (Р ± ΔР), м²	498 ± 8,00
3.	Формула, примененная для вычисления предельной погрешности определения площади земельного участка, с подставленными значениями и итоговые (вычисленные) значения	3,5*0,1*√(498) = 8
4.	Площадь земельного участка согласно сведениям Единого государственного реестра недвижимости (Ркад), м²	500,00
5.	Оценка расхождения Р и Ркад (Р - Ркад), м²	2
6.	Предельный минимальный и максимальный размеры земельного участка (Рмин и Рмакс), м²	Рмин = 300 Рмакс = —
7.	Вид (виды) разрешенного использования	Земельные участки садоводческих товариществ
7.1.	Дополнительные сведения об использовании земельного участка	—
8.	Кадастровый или иной государственный учетный номер (инвентарный) здания, сооружения, объекта незавершенного строительства, расположенного на земельном участке	—
9.	Сведения о земельных участках (землях общего пользования, территории общего пользования), посредством которых обеспечивается доступ	23:42:0708003:797

1	2	3
10.	Иные сведения	Установление границ производилось на основании сведений, содержащихся на чертеже садово-огороднического товарищества «с/т «Заря»» с учетом фактической ситуации на местности. В результате уточнения описания местоположения границ ЗУ 23:42:0708003:32 произошло уменьшение площади данного ЗУ в пределах минимального размера ЗУ, установленного ПЗЗ Ейского г/п Ейского р-на (в т.ч. менее 10 % от содержащейся в ЕГРН площади), что допускается в соответствии с п.2. ч.3 ст.42.8 Федерального закона от 24.07.2007 № 221-ФЗ. Доступ к ЗУ обеспечивается посредством ЗУ с КН 23:42:0708003:797, который является ЗУ общего назначения на территории ведения гражданами садоводства для собственных нужд.

4. Пояснения к сведениям об уточняемом земельном участке с кадастровым номером 23:42:0708003:32 :

1.	—

1. Сведения о характерных точках границ уточняемого земельного участка с кадастровым номером 23:42:0708003:33 :

Система координат МСК-23, зона 1 (23) Зона № 1

Обозначение характерных точек границ	Координаты, м				Метод определения координат	Формулы, примененные для расчета средней квадратической погрешности определения координат характерных точек границ (Mt), с подставленными в такие формулы значениями и итоговые (вычисленные) значения Mt, м	Описание закрепления точки
	содержатся в Едином государственном реестре недвижимости		определены в результате выполнения комплексных кадастровых работ				
	X	Y	X	Y			
1	2	3	4	5	6	7	8
676	—	—	658 496,13	1 323 952,63	Метод спутниковых геодезических измерений (определений)	0,10	—
1479	—	—	658 496,19	1 323 972,02			
н4134У	—	—	658 471,30	1 323 972,43		√(0,1^2 + 0,1^2) = 0,10	
н4133У	—	—	658 471,35	1 323 956,43			
н4131У	—	—	658 473,16	1 323 953,74			
676	—	—	658 496,13	1 323 952,63		0,10	

2. Сведения о частях границ уточняемого земельного участка с кадастровым номером 23:42:0708003:33 :

Обозначение части границ		Горизонтальное проложение (S), м	Описание прохождения части границ	Сведения о согласовании местоположения границ (согласовано/спорное)
от т.	до т.			
1	2	3	4	5
676	1479	19,39	—	согласовано
1479	н4134У	24,89		
н4134У	н4133У	16,00		
н4133У	н4131У	3,24		
н4131У	676	23,00		

3. Сведения о характеристиках уточняемого земельного участка с кадастровым номером 23:42:0708003:33 :

№ п/п	Наименование характеристики земельного участка	Значение характеристики
1	2	3
1.	Адрес земельного участка	—
1.1.	Сведения о местоположении земельного участка (при отсутствии адреса) в структурированном в соответствии с федеральной информационной адресной системой виде	Российская Федерация, Краснодарский край, Ейский р-н, Ейск г, Заря снт, уч 24
1.2.	Дополнительные сведения о местоположении земельного участка	—
2.	Площадь земельного участка ± величина погрешности определения (вычисления) площади (Р ± ΔР), м²	469 ± 8,00
3.	Формула, примененная для вычисления предельной погрешности определения площади земельного участка, с подставленными значениями и итоговые (вычисленные) значения	3,5*0,1*√(469) = 8
4.	Площадь земельного участка согласно сведениям Единого государственного реестра недвижимости (Ркад), м²	500,00
5.	Оценка расхождения Р и Ркад (Р - Ркад), м²	31
6.	Предельный минимальный и максимальный размеры земельного участка (Рмин и Рмакс), м²	Рмин = 300 Рмакс = —
7.	Вид (виды) разрешенного использования	Земельные участки садоводческих товариществ
7.1.	Дополнительные сведения об использовании земельного участка	—
8.	Кадастровый или иной государственный учетный номер (инвентарный) здания, сооружения, объекта незавершенного строительства, расположенного на земельном участке	—

1	2	3
9.	Сведения о земельных участках (землях общего пользования, территории общего пользования), посредством которых обеспечивается доступ	23:42:0708003:797
10.	Иные сведения	Установление границ производилось на основании сведений, содержащихся на чертеже садово-огороднического товарищества «с/т «Заря»» с учетом фактической ситуации на местности. В результате уточнения описания местоположения границ ЗУ 23:42:0708003:33 произошло уменьшение площади данного ЗУ в пределах минимального размера ЗУ, установленного ПЗЗ Ейского г/п Ейского р-на (в т.ч. менее 10 % от содержащейся в ЕГРН площади), что допускается в соответствии с п.2. ч.3 ст.42.8 Федерального закона от 24.07.2007 № 221-ФЗ. Доступ к ЗУ обеспечивается посредством ЗУ с КН 23:42:0708003:797, который является ЗУ общего назначения на территории ведения гражданами садоводства для собственных нужд.

4. Пояснения к сведениям об уточняемом земельном участке с кадастровым номером 23:42:0708003:33 :

1.	—

1. Сведения о характерных точках границ уточняемого земельного участка с кадастровым номером 23:42:0708003:362 :

Система координат МСК-23, зона 1 (23) Зона № 1

Обозначение характерных точек границ	Координаты, м				Метод определения координат	Формулы, примененные для расчета средней квадратической погрешности определения координат характерных точек границ (Mt), с подставленными в такие формулы значениями и итоговые (вычисленные) значения Mt, м	Описание закрепления точки
	содержатся в Едином государственном реестре недвижимости		определены в результате выполнения комплексных кадастровых работ				
	X	Y	X	Y			
1	2	3	4	5	6	7	8
1489	—	—	658 494,63	1 323 817,27	Метод спутниковых геодезических измерений (определений)	0,10	—
1498	—	—	658 494,63	1 323 837,61			
н4127У	—	—	658 469,75	1 323 837,87		√(0,1^2 + 0,1^2) = 0,10	
н473У	—	—	658 469,52	1 323 817,13			
1489	—	—	658 494,63	1 323 817,27		0,10	

2. Сведения о частях границ уточняемого земельного участка с кадастровым номером 23:42:0708003:362 :

Обозначение части границ		Горизонтальное проложение (S), м	Описание прохождения части границ	Сведения о согласовании местоположения границ (согласовано/спорное)
от т.	до т.			
1	2	3	4	5
1489	1498	20,34	—	согласовано
1498	н4127У	24,88		
н4127У	н473У	20,74		
н473У	1489	25,11		

3. Сведения о характеристиках уточняемого земельного участка с кадастровым номером 23:42:0708003:362 :

№ п/п	Наименование характеристики земельного участка	Значение характеристики
1	2	3
1.	Адрес земельного участка	—
1.1.	Сведения о местоположении земельного участка (при отсутствии адреса) в структурированном в соответствии с федеральной информационной адресной системой виде	Российская Федерация, Краснодарский край, Ейский р-н, Ейск г, Заря снт, уч 363
1.2.	Дополнительные сведения о местоположении земельного участка	—
2.	Площадь земельного участка ± величина погрешности определения (вычисления) площади (Р ± ΔР), м²	513 ± 8,00
3.	Формула, примененная для вычисления предельной погрешности определения площади земельного участка, с подставленными значениями и итоговые (вычисленные) значения	3,5*0,1*√(513) = 8
4.	Площадь земельного участка согласно сведениям Единого государственного реестра недвижимости (Ркад), м²	500,00
5.	Оценка расхождения Р и Ркад (Р - Ркад), м²	13
6.	Предельный минимальный и максимальный размеры земельного участка (Рмин и Рмакс), м²	Рмин = 300 Рмакс = —
7.	Вид (виды) разрешенного использования	для садоводства
7.1.	Дополнительные сведения об использовании земельного участка	—
8.	Кадастровый или иной государственный учетный номер (инвентарный) здания, сооружения, объекта незавершенного строительства, расположенного на земельном участке	—
9.	Сведения о земельных участках (землях общего пользования, территории общего пользования), посредством которых обеспечивается доступ	23:42:0708003:797

1	2	3
10.	Иные сведения	Установление границ производилось на основании сведений, содержащихся на чертеже садово-огороднического товарищества «с/т «Заря»» с учетом фактической ситуации на местности. В результате уточнения описания местоположения границ ЗУ 23:42:0708003:362 произошло увеличение площади данного ЗУ в пределах минимального размера ЗУ, установленного ПЗЗ Ейского г/п Ейского р-на (в т.ч. не более 10 % от содержащейся в ЕГРН площади), что допускается в соответствии с п.2. ч.3 ст.42.8 Федерального закона от 24.07.2007 № 221-ФЗ. Доступ к ЗУ обеспечивается посредством ЗУ с КН 23:42:0708003:797, который является ЗУ общего назначения на территории ведения гражданами садоводства для собственных нужд.

4. Пояснения к сведениям об уточняемом земельном участке с кадастровым номером 23:42:0708003:362 :

1.	—

1. Сведения о характерных точках границ уточняемого земельного участка с кадастровым номером 23:42:0708003:366 :

Система координат МСК-23, зона 1 (23) Зона № 1

Обозначение характерных точек границ	Координаты, м				Метод определения координат	Формулы, примененные для расчета средней квадратической погрешности определения координат характерных точек границ (Mt), с подставленными в такие формулы значениями и итоговые (вычисленные) значения Mt, м	Описание закрепления точки
	содержатся в Едином государственном реестре недвижимости		определены в результате выполнения комплексных кадастровых работ				
	X	Y	X	Y			
1	2	3	4	5	6	7	8
н430У	—	—	658 494,09	1 323 776,87	Метод спутниковых геодезических измерений (определений)	√(0,1^2 + 0,1^2) = 0,10	—
1490	—	—	658 494,38	1 323 797,18		0,10	
н681У	—	—	658 469,31	1 323 797,13		√(0,1^2 + 0,1^2) = 0,10	
н495У	—	—	658 469,09	1 323 777,14			
н430У	—	—	658 494,09	1 323 776,87			

2. Сведения о частях границ уточняемого земельного участка с кадастровым номером 23:42:0708003:366 :

Обозначение части границ		Горизонтальное проложение (S), м	Описание прохождения части границ	Сведения о согласовании местоположения границ (согласовано/спорное)
от т.	до т.			
1	2	3	4	5
н430У	1490	20,31	—	согласовано
1490	н681У	25,07		
н681У	н495У	19,99		
н495У	н430У	25,00		

3. Сведения о характеристиках уточняемого земельного участка с кадастровым номером 23:42:0708003:366 :

№ п/п	Наименование характеристики земельного участка	Значение характеристики
1	2	3
1.	Адрес земельного участка	—
1.1.	Сведения о местоположении земельного участка (при отсутствии адреса) в структурированном в соответствии с федеральной информационной адресной системой виде	Российская Федерация, Краснодарский край, Ейский р-н, Ейск г, Заря снт, уч 367
1.2.	Дополнительные сведения о местоположении земельного участка	—
2.	Площадь земельного участка ± величина погрешности определения (вычисления) площади (Р ± ΔР), м²	504 ± 8,00
3.	Формула, примененная для вычисления предельной погрешности определения площади земельного участка, с подставленными значениями и итоговые (вычисленные) значения	3,5*0,1*√(504) = 8
4.	Площадь земельного участка согласно сведениям Единого государственного реестра недвижимости (Ркад), м²	500,00
5.	Оценка расхождения Р и Ркад (Р - Ркад), м²	4
6.	Предельный минимальный и максимальный размеры земельного участка (Рмин и Рмакс), м²	Рмин = 300 Рмакс = —
7.	Вид (виды) разрешенного использования	Земельные участки садоводческих товариществ
7.1.	Дополнительные сведения об использовании земельного участка	—
8.	Кадастровый или иной государственный учетный номер (инвентарный) здания, сооружения, объекта незавершенного строительства, расположенного на земельном участке	23:42:0708003:771
9.	Сведения о земельных участках (землях общего пользования, территории общего пользования), посредством которых обеспечивается доступ	23:42:0708003:797

1	2	3
10.	Иные сведения	Установление границ производилось на основании сведений, содержащихся на чертеже садово-огороднического товарищества «с/т «Заря»» с учетом фактической ситуации на местности. В результате уточнения описания местоположения границ ЗУ 23:42:0708003:366 произошло увеличение площади данного ЗУ в пределах минимального размера ЗУ, установленного ПЗЗ Ейского г/п Ейского р-на (в т.ч. не более 10 % от содержащейся в ЕГРН площади), что допускается в соответствии с п.2. ч.3 ст.42.8 Федерального закона от 24.07.2007 № 221-ФЗ. Доступ к ЗУ обеспечивается посредством ЗУ с КН 23:42:0708003:797, который является ЗУ общего назначения на территории ведения гражданами садоводства для собственных нужд.

4. Пояснения к сведениям об уточняемом земельном участке с кадастровым номером 23:42:0708003:366 :

1.	—

1. Сведения о характерных точках границ уточняемого земельного участка с кадастровым номером 23:42:0708003:374 :

Система координат МСК-23, зона 1 (23) Зона № 1

Обозначение характерных точек границ	Координаты, м				Метод определения координат	Формулы, примененные для расчета средней квадратической погрешности определения координат характерных точек границ (Mt), с подставленными в такие формулы значениями и итоговые (вычисленные) значения Mt, м	Описание закрепления точки
	содержатся в Едином государственном реестре недвижимости		определены в результате выполнения комплексных кадастровых работ				
	X	Y	X	Y			
1	2	3	4	5	6	7	8
н629У	—	—	658 492,81	1 323 696,62	Метод спутниковых геодезических измерений (определений)	√(0,1^2 + 0,1^2) = 0,10	—
780	—	—	658 493,35	1 323 716,75		0,10	Угол забора (изгороди, ограды)
3678	—	—	658 468,35	1 323 717,10			
н628У	—	—	658 467,81	1 323 696,89		√(0,1^2 + 0,1^2) = 0,10	—
н629У	—	—	658 492,81	1 323 696,62			

2. Сведения о частях границ уточняемого земельного участка с кадастровым номером 23:42:0708003:374 :

Обозначение части границ		Горизонтальное проложение (S), м	Описание прохождения части границ	Сведения о согласовании местоположения границ (согласовано/спорное)
от т.	до т.			
1	2	3	4	5
н629У	780	20,14	—	согласовано
780	3678	25,00		
3678	н628У	20,22		
н628У	н629У	25,00		

3. Сведения о характеристиках уточняемого земельного участка с кадастровым номером 23:42:0708003:374 :

№ п/п	Наименование характеристики земельного участка	Значение характеристики
1	2	3
1.	Адрес земельного участка	—
1.1.	Сведения о местоположении земельного участка (при отсутствии адреса) в структурированном в соответствии с федеральной информационной адресной системой виде	Российская Федерация, Краснодарский край, Ейский р-н, Ейск г, Заря снт, д 375
1.2.	Дополнительные сведения о местоположении земельного участка	—
2.	Площадь земельного участка ± величина погрешности определения (вычисления) площади (Р ± ΔР), м²	504 ± 8,00
3.	Формула, примененная для вычисления предельной погрешности определения площади земельного участка, с подставленными значениями и итоговые (вычисленные) значения	3,5*0,1*√(504) = 8
4.	Площадь земельного участка согласно сведениям Единого государственного реестра недвижимости (Ркад), м²	500,00
5.	Оценка расхождения Р и Ркад (Р - Ркад), м²	4
6.	Предельный минимальный и максимальный размеры земельного участка (Рмин и Рмакс), м²	Рмин = 300 Рмакс = —
7.	Вид (виды) разрешенного использования	Земельные участки садоводческих товариществ
7.1.	Дополнительные сведения об использовании земельного участка	—
8.	Кадастровый или иной государственный учетный номер (инвентарный) здания, сооружения, объекта незавершенного строительства, расположенного на земельном участке	—
9.	Сведения о земельных участках (землях общего пользования, территории общего пользования), посредством которых обеспечивается доступ	23:42:0708003:797

1	2	3
10.	Иные сведения	Установление границ производилось на основании сведений, содержащихся на чертеже садово-огороднического товарищества «с/т «Заря»» с учетом фактической ситуации на местности. В результате уточнения описания местоположения границ ЗУ 23:42:0708003:374 произошло увеличение площади данного ЗУ в пределах минимального размера ЗУ, установленного ПЗЗ Ейского г/п Ейского р-на (в т.ч. не более 10 % от содержащейся в ЕГРН площади), что допускается в соответствии с п.2. ч.3 ст.42.8 Федерального закона от 24.07.2007 № 221-ФЗ. Доступ к ЗУ обеспечивается посредством ЗУ с КН 23:42:0708003:797, который является ЗУ общего назначения на территории ведения гражданами садоводства для собственных нужд.

4. Пояснения к сведениям об уточняемом земельном участке с кадастровым номером 23:42:0708003:374 :

1.	—

1. Сведения о характерных точках границ уточняемого земельного участка с кадастровым номером 23:42:0708003:376 :

Система координат МСК-23, зона 1 (23) Зона № 1

Обозначение характерных точек границ	Координаты, м				Метод определения координат	Формулы, примененные для расчета средней квадратической погрешности определения координат характерных точек границ (Mt), с подставленными в такие формулы значениями и итоговые (вычисленные) значения Mt, м	Описание закрепления точки
	содержатся в Едином государственном реестре недвижимости		определены в результате выполнения комплексных кадастровых работ				
	X	Y	X	Y			
1	2	3	4	5	6	7	8
1230	—	—	658 492,60	1 323 676,62	Метод спутниковых геодезических измерений (определений)	0,10	—
н629У	—	—	658 492,81	1 323 696,62		√(0,1^2 + 0,1^2) = 0,10	
н628У	—	—	658 467,81	1 323 696,89			
н684У	—	—	658 467,60	1 323 676,89			
1230	—	—	658 492,60	1 323 676,62		0,10	

2. Сведения о частях границ уточняемого земельного участка с кадастровым номером 23:42:0708003:376 :

Обозначение части границ		Горизонтальное проложение (S), м	Описание прохождения части границ	Сведения о согласовании местоположения границ (согласовано/спорное)
от т.	до т.			
1	2	3	4	5
1230	н629У	20,00	—	согласовано
н629У	н628У	25,00		
н628У	н684У	20,00		
н684У	1230	25,00		

3. Сведения о характеристиках уточняемого земельного участка с кадастровым номером 23:42:0708003:376 :

№ п/п	Наименование характеристики земельного участка	Значение характеристики
1	2	3
1.	Адрес земельного участка	—
1.1.	Сведения о местоположении земельного участка (при отсутствии адреса) в структурированном в соответствии с федеральной информационной адресной системой виде	Российская Федерация, Краснодарский край, Ейский р-н, Ейск г, Заря снт, уч 377
1.2.	Дополнительные сведения о местоположении земельного участка	—
2.	Площадь земельного участка ± величина погрешности определения (вычисления) площади (Р ± ΔР), м²	500 ± 8,00
3.	Формула, примененная для вычисления предельной погрешности определения площади земельного участка, с подставленными значениями и итоговые (вычисленные) значения	3,5*0,1*√(500) = 8
4.	Площадь земельного участка согласно сведениям Единого государственного реестра недвижимости (Ркад), м²	500,00
5.	Оценка расхождения Р и Ркад (Р - Ркад), м²	0
6.	Предельный минимальный и максимальный размеры земельного участка (Рмин и Рмакс), м²	Рмин = 300 Рмакс = —
7.	Вид (виды) разрешенного использования	Земельные участки садоводческих товариществ
7.1.	Дополнительные сведения об использовании земельного участка	—
8.	Кадастровый или иной государственный учетный номер (инвентарный) здания, сооружения, объекта незавершенного строительства, расположенного на земельном участке	—
9.	Сведения о земельных участках (землях общего пользования, территории общего пользования), посредством которых обеспечивается доступ	23:42:0708003:797

1	2	3
10.	Иные сведения	Установление границ производилось на основании сведений, содержащихся на чертеже садово-огороднического товарищества «с/т «Заря»» с учетом фактической ситуации на местности. В результате уточнения описания местоположения границ ЗУ 23:42:0708003:376, площадь данного ЗУ не изменилась по сравнению со сведениями о площади, содержащимися в ЕГРН. Доступ к ЗУ обеспечивается посредством ЗУ с КН 23:42:0708003:797, который является ЗУ общего назначения на территории ведения гражданами садоводства для собственных нужд.

4. Пояснения к сведениям об уточняемом земельном участке с кадастровым номером 23:42:0708003:376 :

1.	—

1. Сведения о характерных точках границ уточняемого земельного участка с кадастровым номером 23:42:0708003:378 :

Система координат МСК-23, зона 1 (23) Зона № 1

Обозначение характерных точек границ	Координаты, м				Метод определения координат	Формулы, примененные для расчета средней квадратической погрешности определения координат характерных точек границ (Mt), с подставленными в такие формулы значениями и итоговые (вычисленные) значения Mt, м	Описание закрепления точки
	содержатся в Едином государственном реестре недвижимости		определены в результате выполнения комплексных кадастровых работ				
	X	Y	X	Y			
1	2	3	4	5	6	7	8
1231	—	—	658 492,45	1 323 656,62	Метод спутниковых геодезических измерений (определений)	0,10	—
1230	—	—	658 492,60	1 323 676,62			
н684У	—	—	658 467,60	1 323 676,89		√(0,1^2 + 0,1^2) = 0,10	
н694У	—	—	658 467,38	1 323 656,89			
1231	—	—	658 492,45	1 323 656,62		0,10	

2. Сведения о частях границ уточняемого земельного участка с кадастровым номером 23:42:0708003:378 :

Обозначение части границ		Горизонтальное проложение (S), м	Описание прохождения части границ	Сведения о согласовании местоположения границ (согласовано/спорное)
от т.	до т.			
1	2	3	4	5

1	2	3	4	5
1231	1230	20,00	—	согласовано
1230	н684У	25,00		
н684У	н694У	20,00		
н694У	1231	25,07		

3. Сведения о характеристиках уточняемого земельного участка с кадастровым номером 23:42:0708003:378 :

№ п/п	Наименование характеристики земельного участка	Значение характеристики
1	2	3
1.	Адрес земельного участка	—
1.1.	Сведения о местоположении земельного участка (при отсутствии адреса) в структурированном в соответствии с федеральной информационной адресной системой виде	Российская Федерация, Краснодарский край, Ейский р-н, Ейск г, Заря снт, уч 379
1.2.	Дополнительные сведения о местоположении земельного участка	—
2.	Площадь земельного участка ± величина погрешности определения (вычисления) площади (Р ± ΔР), м²	501 ± 8,00
3.	Формула, примененная для вычисления предельной погрешности определения площади земельного участка, с подставленными значениями и итоговые (вычисленные) значения	3,5*0,1*√(501) = 8
4.	Площадь земельного участка согласно сведениям Единого государственного реестра недвижимости (Ркад), м²	500,00
5.	Оценка расхождения Р и Ркад (Р - Ркад), м²	1
6.	Предельный минимальный и максимальный размеры земельного участка (Рмин и Рмакс), м²	Рмин = 300 Рмакс = —
7.	Вид (виды) разрешенного использования	Земельные участки садоводческих товариществ
7.1.	Дополнительные сведения об использовании земельного участка	—
8.	Кадастровый или иной государственный учетный номер (инвентарный) здания, сооружения, объекта незавершенного строительства, расположенного на земельном участке	—
9.	Сведения о земельных участках (землях общего пользования, территории общего пользования), посредством которых обеспечивается доступ	23:42:0708003:797

1	2	3
10.	Иные сведения	Установление границ производилось на основании сведений, содержащихся на чертеже садово-огороднического товарищества «с/т «Заря»» с учетом фактической ситуации на местности. В результате уточнения описания местоположения границ ЗУ 23:42:0708003:378 произошло увеличение площади данного ЗУ в пределах минимального размера ЗУ, установленного ПЗЗ Ейского г/п Ейского р-на (в т.ч. не более 10 % от содержащейся в ЕГРН площади), что допускается в соответствии с п.2. ч.3 ст.42.8 Федерального закона от 24.07.2007 № 221-ФЗ. Доступ к ЗУ обеспечивается посредством ЗУ с КН 23:42:0708003:797, который является ЗУ общего назначения на территории ведения гражданами садоводства для собственных нужд.

4. Пояснения к сведениям об уточняемом земельном участке с кадастровым номером 23:42:0708003:378 :

1.	—

1. Сведения о характерных точках границ уточняемого земельного участка с кадастровым номером 23:42:0708003:380 :

Система координат МСК-23, зона 1 (23) Зона № 1

Обозначение характерных точек границ	Координаты, м				Метод определения координат	Формулы, примененные для расчета средней квадратической погрешности определения координат характерных точек границ (Mt), с подставленными в такие формулы значениями и итоговые (вычисленные) значения Mt, м	Описание закрепления точки
	содержатся в Едином государственном реестре недвижимости		определены в результате выполнения комплексных кадастровых работ				
	X	Y	X	Y			
1	2	3	4	5	6	7	8
1496	—	—	658 492,26	1 323 636,62	Метод спутниковых геодезических измерений (определений)	0,10	—
1231	—	—	658 492,45	1 323 656,62			
н694У	—	—	658 467,38	1 323 656,89		√(0,1^2 + 0,1^2) = 0,10	
н588У	—	—	658 467,16	1 323 636,89			
1496	—	—	658 492,26	1 323 636,62		0,10	

2. Сведения о частях границ уточняемого земельного участка с кадастровым номером 23:42:0708003:380 :

Обозначение части границ		Горизонтальное проложение (S), м	Описание прохождения части границ	Сведения о согласовании местоположения границ (согласовано/спорное)
от т.	до т.			
1	2	3	4	5
1496	1231	20,00	—	согласовано
1231	н694У	25,07		
н694У	н588У	20,00		
н588У	1496	25,10		

3. Сведения о характеристиках уточняемого земельного участка с кадастровым номером 23:42:0708003:380 :

№ п/п	Наименование характеристики земельного участка	Значение характеристики
1	2	3
1.	Адрес земельного участка	—
1.1.	Сведения о местоположении земельного участка (при отсутствии адреса) в структурированном в соответствии с федеральной информационной адресной системой виде	Российская Федерация, Краснодарский край, Ейский р-н, Ейск г, Заря снт, д 381
1.2.	Дополнительные сведения о местоположении земельного участка	—
2.	Площадь земельного участка ± величина погрешности определения (вычисления) площади (Р ± ΔР), м²	502 ± 8,00
3.	Формула, примененная для вычисления предельной погрешности определения площади земельного участка, с подставленными значениями и итоговые (вычисленные) значения	3,5*0,1*√(502) = 8
4.	Площадь земельного участка согласно сведениям Единого государственного реестра недвижимости (Ркад), м²	500,00
5.	Оценка расхождения Р и Ркад (Р - Ркад), м²	2
6.	Предельный минимальный и максимальный размеры земельного участка (Рмин и Рмакс), м²	Рмин = 300 Рмакс = —
7.	Вид (виды) разрешенного использования	Земельные участки садоводческих товариществ
7.1.	Дополнительные сведения об использовании земельного участка	—
8.	Кадастровый или иной государственный учетный номер (инвентарный) здания, сооружения, объекта незавершенного строительства, расположенного на земельном участке	—
9.	Сведения о земельных участках (землях общего пользования, территории общего пользования), посредством которых обеспечивается доступ	23:42:0708003:797

1	2	3
10.	Иные сведения	Установление границ производилось на основании сведений, содержащихся на чертеже садово-огороднического товарищества «с/т «Заря»» с учетом фактической ситуации на местности. В результате уточнения описания местоположения границ ЗУ 23:42:0708003:380 произошло увеличение площади данного ЗУ в пределах минимального размера ЗУ, установленного ПЗЗ Ейского г/п Ейского р-на (в т.ч. не более 10 % от содержащейся в ЕГРН площади), что допускается в соответствии с п.2. ч.3 ст.42.8 Федерального закона от 24.07.2007 № 221-ФЗ. Доступ к ЗУ обеспечивается посредством ЗУ с КН 23:42:0708003:797, который является ЗУ общего назначения на территории ведения гражданами садоводства для собственных нужд.

4. Пояснения к сведениям об уточняемом земельном участке с кадастровым номером 23:42:0708003:380 :

1.	—

1. Сведения о характерных точках границ уточняемого земельного участка с кадастровым номером 23:42:0708003:382 :

Система координат МСК-23, зона 1 (23) Зона № 1

Обозначение характерных точек границ	Координаты, м				Метод определения координат	Формулы, примененные для расчета средней квадратической погрешности определения координат характерных точек границ (Mt), с подставленными в такие формулы значениями и итоговые (вычисленные) значения Mt, м	Описание закрепления точки
	содержатся в Едином государственном реестре недвижимости		определены в результате выполнения комплексных кадастровых работ				
	X	Y	X	Y			
1	2	3	4	5	6	7	8
1429	—	—	658 492,07	1 323 616,62	Метод спутниковых геодезических измерений (определений)	0,10	—
1496	—	—	658 492,26	1 323 636,62			
н588У	—	—	658 467,16	1 323 636,89		√(0,1^2 + 0,1^2) = 0,10	
н433У	—	—	658 466,95	1 323 616,89			
1429	—	—	658 492,07	1 323 616,62		0,10	

2. Сведения о частях границ уточняемого земельного участка с кадастровым номером 23:42:0708003:382 :

Обозначение части границ		Горизонтальное проложение (S), м	Описание прохождения части границ	Сведения о согласовании местоположения границ (согласовано/спорное)
от т.	до т.			
1	2	3	4	5
1429	1496	20,00	—	согласовано
1496	н588У	25,10		
н588У	н433У	20,00		
н433У	1429	25,12		

3. Сведения о характеристиках уточняемого земельного участка с кадастровым номером 23:42:0708003:382 :

№ п/п	Наименование характеристики земельного участка	Значение характеристики
1	2	3
1.	Адрес земельного участка	—
1.1.	Сведения о местоположении земельного участка (при отсутствии адреса) в структурированном в соответствии с федеральной информационной адресной системой виде	Российская Федерация, Краснодарский край, Ейский р-н, Ейск г, Заря снт, д 383
1.2.	Дополнительные сведения о местоположении земельного участка	—
2.	Площадь земельного участка ± величина погрешности определения (вычисления) площади (Р ± ΔР), м²	502 ± 8,00
3.	Формула, примененная для вычисления предельной погрешности определения площади земельного участка, с подставленными значениями и итоговые (вычисленные) значения	3,5*0,1*√(502) = 8
4.	Площадь земельного участка согласно сведениям Единого государственного реестра недвижимости (Ркад), м²	500,00
5.	Оценка расхождения Р и Ркад (Р - Ркад), м²	2
6.	Предельный минимальный и максимальный размеры земельного участка (Рмин и Рмакс), м²	Рмин = 300 Рмакс = —
7.	Вид (виды) разрешенного использования	Земельные участки садоводческих товариществ
7.1.	Дополнительные сведения об использовании земельного участка	—
8.	Кадастровый или иной государственный учетный номер (инвентарный) здания, сооружения, объекта незавершенного строительства, расположенного на земельном участке	—
9.	Сведения о земельных участках (землях общего пользования, территории общего пользования), посредством которых обеспечивается доступ	23:42:0708003:797

1	2	3
10.	Иные сведения	Установление границ производилось на основании сведений, содержащихся на чертеже садово-огороднического товарищества «с/т «Заря»» с учетом фактической ситуации на местности. В результате уточнения описания местоположения границ ЗУ 23:42:0708003:382 произошло увеличение площади данного ЗУ в пределах минимального размера ЗУ, установленного ПЗЗ Ейского г/п Ейского р-на (в т.ч. не более 10 % от содержащейся в ЕГРН площади), что допускается в соответствии с п.2. ч.3 ст.42.8 Федерального закона от 24.07.2007 № 221-ФЗ. Доступ к ЗУ обеспечивается посредством ЗУ с КН 23:42:0708003:797, который является ЗУ общего назначения на территории ведения гражданами садоводства для собственных нужд.

4. Пояснения к сведениям об уточняемом земельном участке с кадастровым номером 23:42:0708003:382 :

1.	—

1. Сведения о характерных точках границ уточняемого земельного участка с кадастровым номером 23:42:0708003:627 :

Система координат МСК-23, зона 1 (23) Зона № 1

Обозначение характерных точек границ	Координаты, м				Метод определения координат	Формулы, примененные для расчета средней квадратической погрешности определения координат характерных точек границ (Mt), с подставленными в такие формулы значениями и итоговые (вычисленные) значения Mt, м	Описание закрепления точки
	содержатся в Едином государственном реестре недвижимости		определены в результате выполнения комплексных кадастровых работ				
	X	Y	X	Y			
1	2	3	4	5	6	7	8
1498	—	—	658 494,63	1 323 837,61	Метод спутниковых геодезических измерений (определений)	0,10	—
1463	—	—	658 495,35	1 323 857,55			
н4128У	—	—	658 470,24	1 323 857,94		√(0,1^2 + 0,1^2) = 0,10	
н4127У	—	—	658 469,75	1 323 837,87			
1498	—	—	658 494,63	1 323 837,61		0,10	

2. Сведения о частях границ уточняемого земельного участка с кадастровым номером 23:42:0708003:627 :

Обозначение части границ		Горизонтальное проложение (S), м	Описание прохождения части границ	Сведения о согласовании местоположения границ (согласовано/спорное)
от т.	до т.			
1	2	3	4	5
1498	1463	19,95	—	согласовано
1463	н4128У	25,11		
н4128У	н4127У	20,08		
н4127У	1498	24,88		

3. Сведения о характеристиках уточняемого земельного участка с кадастровым номером 23:42:0708003:627 :

№ п/п	Наименование характеристики земельного участка	Значение характеристики
1	2	3
1.	Адрес земельного участка	—
1.1.	Сведения о местоположении земельного участка (при отсутствии адреса) в структурированном в соответствии с федеральной информационной адресной системой виде	Российская Федерация, Краснодарский край, Ейский р-н, Ейск г, Заря снт, уч 361
1.2.	Дополнительные сведения о местоположении земельного участка	—
2.	Площадь земельного участка ± величина погрешности определения (вычисления) площади (Р ± ΔР), м²	500 ± 8,00
3.	Формула, примененная для вычисления предельной погрешности определения площади земельного участка, с подставленными значениями и итоговые (вычисленные) значения	3,5*0,1*√(500) = 8
4.	Площадь земельного участка согласно сведениям Единого государственного реестра недвижимости (Ркад), м²	500,00
5.	Оценка расхождения Р и Ркад (Р - Ркад), м²	0
6.	Предельный минимальный и максимальный размеры земельного участка (Рмин и Рмакс), м²	Рмин = 300 Рмакс = —
7.	Вид (виды) разрешенного использования	Земельные участки садоводческих товариществ
7.1.	Дополнительные сведения об использовании земельного участка	—
8.	Кадастровый или иной государственный учетный номер (инвентарный) здания, сооружения, объекта незавершенного строительства, расположенного на земельном участке	—
9.	Сведения о земельных участках (землях общего пользования, территории общего пользования), посредством которых обеспечивается доступ	23:42:0708003:797

1	2	3
10.	Иные сведения	Установление границ производилось на основании сведений, содержащихся на чертеже садово-огороднического товарищества «с/т «Заря»» с учетом фактической ситуации на местности. В результате уточнения описания местоположения границ ЗУ 23:42:0708003:627, площадь данного ЗУ не изменилась по сравнению со сведениями о площади, содержащимися в ЕГРН. Доступ к ЗУ обеспечивается посредством ЗУ с КН 23:42:0708003:797, который является ЗУ общего назначения на территории ведения гражданами садоводства для собственных нужд.

4. Пояснения к сведениям об уточняемом земельном участке с кадастровым номером 23:42:0708003:627 :

1.	—

1. Сведения о характерных точках границ уточняемого земельного участка с кадастровым номером 23:42:0708003:657 :

Система координат МСК-23, зона 1 (23) Зона № 1

Обозначение характерных точек границ	Координаты, м				Метод определения координат	Формулы, примененные для расчета средней квадратической погрешности определения координат характерных точек границ (Mt), с подставленными в такие формулы значениями и итоговые (вычисленные) значения Mt, м	Описание закрепления точки
	содержатся в Едином государственном реестре недвижимости		определены в результате выполнения комплексных кадастровых работ				
	X	Y	X	Y			
1	2	3	4	5	6	7	8
н499У	—	—	658 501,94	1 324 411,96	Метод спутниковых геодезических измерений (определений)	√(0,1^2 + 0,1^2) = 0,10	—
н4153У	—	—	658 501,81	1 324 432,31			
н4152У	—	—	658 477,53	1 324 432,98			
н4151У	—	—	658 477,08	1 324 412,61			
н499У	—	—	658 501,94	1 324 411,96			

2. Сведения о частях границ уточняемого земельного участка с кадастровым номером 23:42:0708003:657 :

Обозначение части границ		Горизонтальное проложение (S), м	Описание прохождения части границ	Сведения о согласовании местоположения границ (согласовано/спорное)
от т.	до т.			
1	2	3	4	5

1	2	3	4	5
н499У	н4153У	20,35	—	согласовано
н4153У	н4152У	24,29		
н4152У	н4151У	20,37		
н4151У	н499У	24,87		

3. Сведения о характеристиках уточняемого земельного участка с кадастровым номером 23:42:0708003:657 :

№ п/п	Наименование характеристики земельного участка	Значение характеристики
1	2	3
1.	Адрес земельного участка	—
1.1.	Сведения о местоположении земельного участка (при отсутствии адреса) в структурированном в соответствии с федеральной информационной адресной системой виде	Российская Федерация, Краснодарский край, Ейский р-н, Ейск г, Заря снт, уч 1
1.2.	Дополнительные сведения о местоположении земельного участка	—
2.	Площадь земельного участка ± величина погрешности определения (вычисления) площади (Р ± ΔР), м²	500 ± 8,00
3.	Формула, примененная для вычисления предельной погрешности определения площади земельного участка, с подставленными значениями и итоговые (вычисленные) значения	3,5*0,1*√(500) = 8
4.	Площадь земельного участка согласно сведениям Единого государственного реестра недвижимости (Ркад), м²	500,00
5.	Оценка расхождения Р и Ркад (Р - Ркад), м²	0
6.	Предельный минимальный и максимальный размеры земельного участка (Рмин и Рмакс), м²	Рмин = 300 Рмакс = —
7.	Вид (виды) разрешенного использования	Для садоводства
7.1.	Дополнительные сведения об использовании земельного участка	—
8.	Кадастровый или иной государственный учетный номер (инвентарный) здания, сооружения, объекта незавершенного строительства, расположенного на земельном участке	—
9.	Сведения о земельных участках (землях общего пользования, территории общего пользования), посредством которых обеспечивается доступ	23:42:0708003:797

1	2	3
10.	Иные сведения	Установление границ производилось на основании сведений, содержащихся на чертеже садово-огороднического товарищества «с/т «Заря»» с учетом фактической ситуации на местности. В результате уточнения описания местоположения границ ЗУ 23:42:0708003:657, площадь данного ЗУ не изменилась по сравнению со сведениями о площади, содержащимися в ЕГРН. Доступ к ЗУ обеспечивается посредством ЗУ с КН 23:42:0708003:797, который является ЗУ общего назначения на территории ведения гражданами садоводства для собственных нужд.

4. Пояснения к сведениям об уточняемом земельном участке с кадастровым номером 23:42:0708003:657 :

1.	—

1. Сведения о характерных точках границ уточняемого земельного участка с кадастровым номером 23:42:0708003:658 :

Система координат МСК-23, зона 1 (23) Зона № 1

Обозначение характерных точек границ	Координаты, м				Метод определения координат	Формулы, примененные для расчета средней квадратической погрешности определения координат характерных точек границ (Mt), с подставленными в такие формулы значениями и итоговые (вычисленные) значения Mt, м	Описание закрепления точки
	содержатся в Едином государственном реестре недвижимости		определены в результате выполнения комплексных кадастровых работ				
	X	Y	X	Y			
1	2	3	4	5	6	7	8
н528У	—	—	658 501,78	1 324 391,95	Метод спутниковых геодезических измерений (определений)	√(0,1^2 + 0,1^2) = 0,10	—
н499У	—	—	658 501,94	1 324 411,96			
н4151У	—	—	658 477,08	1 324 412,61			
н4150У	—	—	658 477,17	1 324 392,22			
н528У	—	—	658 501,78	1 324 391,95			

2. Сведения о частях границ уточняемого земельного участка с кадастровым номером 23:42:0708003:658 :

Обозначение части границ		Горизонтальное проложение (S), м	Описание прохождения части границ	Сведения о согласовании местоположения границ (согласовано/спорное)
от т.	до т.			
1	2	3	4	5

1	2	3	4	5
н528У	н499У	20,01	—	согласовано
н499У	н4151У	24,87		
н4151У	н4150У	20,39		
н4150У	н528У	24,61		

3. Сведения о характеристиках уточняемого земельного участка с кадастровым номером 23:42:0708003:658 :

№ п/п	Наименование характеристики земельного участка	Значение характеристики
1	2	3
1.	Адрес земельного участка	—
1.1.	Сведения о местоположении земельного участка (при отсутствии адреса) в структурированном в соответствии с федеральной информационной адресной системой виде	Российская Федерация, Краснодарский край, Ейский р-н, Ейск г, Заря снт, уч 2
1.2.	Дополнительные сведения о местоположении земельного участка	—
2.	Площадь земельного участка ± величина погрешности определения (вычисления) площади (Р ± ΔР), м²	500 ± 8,00
3.	Формула, примененная для вычисления предельной погрешности определения площади земельного участка, с подставленными значениями и итоговые (вычисленные) значения	3,5*0,1*√(500) = 8
4.	Площадь земельного участка согласно сведениям Единого государственного реестра недвижимости (Ркад), м²	500,00
5.	Оценка расхождения Р и Ркад (Р - Ркад), м²	0
6.	Предельный минимальный и максимальный размеры земельного участка (Рмин и Рмакс), м²	Рмин = 300 Рмакс = —
7.	Вид (виды) разрешенного использования	Для садоводства
7.1.	Дополнительные сведения об использовании земельного участка	—
8.	Кадастровый или иной государственный учетный номер (инвентарный) здания, сооружения, объекта незавершенного строительства, расположенного на земельном участке	—
9.	Сведения о земельных участках (землях общего пользования, территории общего пользования), посредством которых обеспечивается доступ	23:42:0708003:797

1	2	3
10.	Иные сведения	Установление границ производилось на основании сведений, содержащихся на чертеже садово-огороднического товарищества «с/т «Заря»» с учетом фактической ситуации на местности. В результате уточнения описания местоположения границ ЗУ 23:42:0708003:658, площадь данного ЗУ не изменилась по сравнению со сведениями о площади, содержащимися в ЕГРН. Доступ к ЗУ обеспечивается посредством ЗУ с КН 23:42:0708003:797, который является ЗУ общего назначения на территории ведения гражданами садоводства для собственных нужд.

4. Пояснения к сведениям об уточняемом земельном участке с кадастровым номером 23:42:0708003:658 :

1.	—

1. Сведения о характерных точках границ уточняемого земельного участка с кадастровым номером 23:42:0708003:659 :

Система координат МСК-23, зона 1 (23) Зона № 1

Обозначение характерных точек границ	Координаты, м				Метод определения координат	Формулы, примененные для расчета средней квадратической погрешности определения координат характерных точек границ (Mt), с подставленными в такие формулы значениями и итоговые (вычисленные) значения Mt, м	Описание закрепления точки
	содержатся в Едином государственном реестре недвижимости		определены в результате выполнения комплексных кадастровых работ				
	X	Y	X	Y			
1	2	3	4	5	6	7	8
1513	—	—	658 501,52	1 324 371,32	Метод спутниковых геодезических измерений (определений)	0,10	—
н528У	—	—	658 501,78	1 324 391,95		√(0,1^2 + 0,1^2) = 0,10	
н4150У	—	—	658 477,17	1 324 392,22			
н466У	—	—	658 476,94	1 324 372,19			
1513	—	—	658 501,52	1 324 371,32		0,10	

2. Сведения о частях границ уточняемого земельного участка с кадастровым номером 23:42:0708003:659 :

Обозначение части границ		Горизонтальное проложение (S), м	Описание прохождения части границ	Сведения о согласовании местоположения границ (согласовано/спорное)
от т.	до т.			
1	2	3	4	5

1	2	3	4	5
1513	н528У	20,63	—	согласовано
н528У	н4150У	24,61		
н4150У	н466У	20,03		
н466У	1513	24,60		

3. Сведения о характеристиках уточняемого земельного участка с кадастровым номером 23:42:0708003:659 :

№ п/п	Наименование характеристики земельного участка	Значение характеристики
1	2	3
1.	Адрес земельного участка	—
1.1.	Сведения о местоположении земельного участка (при отсутствии адреса) в структурированном в соответствии с федеральной информационной адресной системой виде	Российская Федерация, Краснодарский край, Ейский р-н, Ейск г, Заря снт, уч 3
1.2.	Дополнительные сведения о местоположении земельного участка	—
2.	Площадь земельного участка ± величина погрешности определения (вычисления) площади (Р ± ΔР), м²	500 ± 8,00
3.	Формула, примененная для вычисления предельной погрешности определения площади земельного участка, с подставленными значениями и итоговые (вычисленные) значения	3,5*0,1*√(500) = 8
4.	Площадь земельного участка согласно сведениям Единого государственного реестра недвижимости (Ркад), м²	500,00
5.	Оценка расхождения Р и Ркад (Р - Ркад), м²	0
6.	Предельный минимальный и максимальный размеры земельного участка (Рмин и Рмакс), м²	Рмин = 300 Рмакс = —
7.	Вид (виды) разрешенного использования	Для садоводства
7.1.	Дополнительные сведения об использовании земельного участка	—
8.	Кадастровый или иной государственный учетный номер (инвентарный) здания, сооружения, объекта незавершенного строительства, расположенного на земельном участке	—
9.	Сведения о земельных участках (землях общего пользования, территории общего пользования), посредством которых обеспечивается доступ	23:42:0708003:797

1	2	3
10.	Иные сведения	Установление границ производилось на основании сведений, содержащихся на чертеже садово-огороднического товарищества «с/т «Заря»» с учетом фактической ситуации на местности. В результате уточнения описания местоположения границ ЗУ 23:42:0708003:659, площадь данного ЗУ не изменилась по сравнению со сведениями о площади, содержащимися в ЕГРН. Доступ к ЗУ обеспечивается посредством ЗУ с КН 23:42:0708003:797, который является ЗУ общего назначения на территории ведения гражданами садоводства для собственных нужд.

4. Пояснения к сведениям об уточняемом земельном участке с кадастровым номером 23:42:0708003:659 :

1.	—

1. Сведения о характерных точках границ уточняемого земельного участка с кадастровым номером 23:42:0708003:1139 :

Система координат МСК-23, зона 1 (23) Зона № 1

Обозначение характерных точек границ	Координаты, м				Метод определения координат	Формулы, примененные для расчета средней квадратической погрешности определения координат характерных точек границ (Mt), с подставленными в такие формулы значениями и итоговые (вычисленные) значения Mt, м	Описание закрепления точки
	содержатся в Едином государственном реестре недвижимости		определены в результате выполнения комплексных кадастровых работ				
	X	Y	X	Y			
1	2	3	4	5	6	7	8
812	—	—	658 500,62	1 324 291,91	Метод спутниковых геодезических измерений (определений)	0,10	Закрепление отсутствует
811	—	—	658 500,74	1 324 302,76			—
810	—	—	658 500,84	1 324 311,92			
н4148У	—	—	658 475,86	1 324 312,01		√(0,1^2 + 0,1^2) = 0,10	
н4147У	—	—	658 475,60	1 324 292,23			
812	—	—	658 500,62	1 324 291,91		0,10	Закрепление отсутствует

2. Сведения о частях границ уточняемого земельного участка с кадастровым номером 23:42:0708003:1139 :

Обозначение части границ		Горизонтальное проложение (S), м	Описание прохождения части границ	Сведения о согласовании местоположения границ (согласовано/спорное)
от т.	до т.			
1	2	3	4	5
812	811	10,85	—	согласовано
811	810	9,16		
810	н4148У	24,98		
н4148У	н4147У	19,78		
н4147У	812	25,02		

3. Сведения о характеристиках уточняемого земельного участка с кадастровым номером 23:42:0708003:1139 :

№ п/п	Наименование характеристики земельного участка	Значение характеристики
1	2	3
1.	Адрес земельного участка	—
1.1.	Сведения о местоположении земельного участка (при отсутствии адреса) в структурированном в соответствии с федеральной информационной адресной системой виде	353680, Российская Федерация, Краснодарский край, Ейский р-н, Ейск г
1.2.	Дополнительные сведения о местоположении земельного участка	—
2.	Площадь земельного участка ± величина погрешности определения (вычисления) площади (Р ± ΔР), м²	497 ± 8,00
3.	Формула, примененная для вычисления предельной погрешности определения площади земельного участка, с подставленными значениями и итоговые (вычисленные) значения	3,5*0,1*√(497) = 8
4.	Площадь земельного участка согласно сведениям Единого государственного реестра недвижимости (Ркад), м²	500,00
5.	Оценка расхождения Р и Ркад (Р - Ркад), м²	3
6.	Предельный минимальный и максимальный размеры земельного участка (Рмин и Рмакс), м²	Рмин = 300 Рмакс = —
7.	Вид (виды) разрешенного использования	для садоводства
7.1.	Дополнительные сведения об использовании земельного участка	—
8.	Кадастровый или иной государственный учетный номер (инвентарный) здания, сооружения, объекта незавершенного строительства, расположенного на земельном участке	—

1	2	3
9.	Сведения о земельных участках (землях общего пользования, территории общего пользования), посредством которых обеспечивается доступ	23:42:0708003:797
10.	Иные сведения	Установление границ производилось на основании сведений, содержащихся на чертеже садово-огороднического товарищества «с/т «Заря»» с учетом фактической ситуации на местности. В результате уточнения описания местоположения границ ЗУ 23:42:0708003:1139 произошло уменьшение площади данного ЗУ в пределах минимального размера ЗУ, установленного ПЗЗ Ейского г/п Ейского р-на (в т.ч. менее 10 % от содержащейся в ЕГРН площади), что допускается в соответствии с п.2. ч.3 ст.42.8 Федерального закона от 24.07.2007 № 221-ФЗ. Доступ к ЗУ обеспечивается посредством ЗУ с КН 23:42:0708003:797, который является ЗУ общего назначения на территории ведения гражданами садоводства для собственных нужд.

4. Пояснения к сведениям об уточняемом земельном участке с кадастровым номером 23:42:0708003:1139 :

1.	—

1. Сведения о характерных точках границ уточняемого земельного участка с кадастровым номером 23:42:0708004:7 :

Система координат МСК-23, зона 1 (23) Зона № 1

Обозначение характерных точек границ	Координаты, м				Метод определения координат	Формулы, примененные для расчета средней квадратической погрешности определения координат характерных точек границ (Mt), с подставленными в такие формулы значениями и итоговые (вычисленные) значения Mt, м	Описание закрепления точки
	содержатся в Едином государственном реестре недвижимости		определены в результате выполнения комплексных кадастровых работ				
	X	Y	X	Y			
1	2	3	4	5	6	7	8
н460У	—	—	658 904,08	1 324 287,25	Метод спутниковых геодезических измерений (определений)	√(0,1^2 + 0,1^2) = 0,10	—
н453У	—	—	658 904,32	1 324 307,23			
н456У	—	—	658 879,30	1 324 307,17			
н677У	—	—	658 878,61	1 324 287,06			
н460У	—	—	658 904,08	1 324 287,25			

2. Сведения о частях границ уточняемого земельного участка с кадастровым номером 23:42:0708004:7 :

Обозначение части границ		Горизонтальное проложение (S), м	Описание прохождения части границ	Сведения о согласовании местоположения границ (согласовано/спорное)
от т.	до т.			
1	2	3	4	5
н460У	н453У	19,98	—	согласовано
н453У	н456У	25,02		
н456У	н677У	20,12		
н677У	н460У	25,47		

3. Сведения о характеристиках уточняемого земельного участка с кадастровым номером 23:42:0708004:7 :

№ п/п	Наименование характеристики земельного участка	Значение характеристики
1	2	3
1.	Адрес земельного участка	—
1.1.	Сведения о местоположении земельного участка (при отсутствии адреса) в структурированном в соответствии с федеральной информационной адресной системой виде	Российская Федерация, Краснодарский край, Ейский р-н, Ейск г, 1-ый Надел ул
1.2.	Дополнительные сведения о местоположении земельного участка	—
2.	Площадь земельного участка ± величина погрешности определения (вычисления) площади (Р ± ΔР), м²	506 ± 8,00
3.	Формула, примененная для вычисления предельной погрешности определения площади земельного участка, с подставленными значениями и итоговые (вычисленные) значения	3,5*0,1*√(506) = 8
4.	Площадь земельного участка согласно сведениям Единого государственного реестра недвижимости (Ркад), м²	500,00
5.	Оценка расхождения Р и Ркад (Р - Ркад), м²	6
6.	Предельный минимальный и максимальный размеры земельного участка (Рмин и Рмакс), м²	Рмин = 300 Рмакс = —
7.	Вид (виды) разрешенного использования	для садоводства
7.1.	Дополнительные сведения об использовании земельного участка	—
8.	Кадастровый или иной государственный учетный номер (инвентарный) здания, сооружения, объекта незавершенного строительства, расположенного на земельном участке	23:42:0708004:686
9.	Сведения о земельных участках (землях общего пользования, территории общего пользования), посредством которых обеспечивается доступ	23:42:0000000:672

1	2	3
10.	Иные сведения	Установление границ производилось на основании сведений, содержащихся на чертеже садово-огороднического товарищества «с/т «Южное»» с учетом фактической ситуации на местности. В результате уточнения описания местоположения границ ЗУ 23:42:0708004:7 произошло увеличение площади данного ЗУ в пределах минимального размера ЗУ, установленного ПЗЗ Ейского г/п Ейского р-на (в т.ч. не более 10 % от содержащейся в ЕГРН площади), что допускается в соответствии с п.2. ч.3 ст.42.8 Федерального закона от 24.07.2007 № 221-ФЗ. Доступ к ЗУ обеспечивается посредством ЗУ с КН 23:42:0000000:672, который является ЗУ общего назначения на территории ведения гражданами садоводства для собственных нужд.

4. Пояснения к сведениям об уточняемом земельном участке с кадастровым номером 23:42:0708004:7 :

1.	—

1. Сведения о характерных точках границ уточняемого земельного участка с кадастровым номером 23:42:0708004:8 :

Система координат МСК-23, зона 1 (23) Зона № 1

Обозначение характерных точек границ	Координаты, м				Метод определения координат	Формулы, примененные для расчета средней квадратической погрешности определения координат характерных точек границ (Mt), с подставленными в такие формулы значениями и итоговые (вычисленные) значения Mt, м	Описание закрепления точки
	содержатся в Едином государственном реестре недвижимости		определены в результате выполнения комплексных кадастровых работ				
	X	Y	X	Y			
1	2	3	4	5	6	7	8
н455У	—	—	658 631,53	1 324 110,57	Метод спутниковых геодезических измерений (определений)	√(0,1^2 + 0,1^2) = 0,10	—
1221	—	—	658 632,02	1 324 130,68		0,10	Закрепление отсутствует
1224	—	—	658 606,66	1 324 131,04			
н583У	—	—	658 606,32	1 324 110,84		√(0,1^2 + 0,1^2) = 0,10	—
н455У	—	—	658 631,53	1 324 110,57			

2. Сведения о частях границ уточняемого земельного участка с кадастровым номером 23:42:0708004:8 :

Обозначение части границ		Горизонтальное проложение (S), м	Описание прохождения части границ	Сведения о согласовании местоположения границ (согласовано/спорное)
от т.	до т.			
1	2	3	4	5
н455У	1221	20,12	—	согласовано
1221	1224	25,36		
1224	н583У	20,20		
н583У	н455У	25,21		

3. Сведения о характеристиках уточняемого земельного участка с кадастровым номером 23:42:0708004:8 :

№ п/п	Наименование характеристики земельного участка	Значение характеристики
1	2	3
1.	Адрес земельного участка	—
1.1.	Сведения о местоположении земельного участка (при отсутствии адреса) в структурированном в соответствии с федеральной информационной адресной системой виде	Российская Федерация, Краснодарский край, Ейский р-н, Ейск г, 1-ый Надел ул
1.2.	Дополнительные сведения о местоположении земельного участка	—
2.	Площадь земельного участка ± величина погрешности определения (вычисления) площади (Р ± ΔР), м²	510 ± 8,00
3.	Формула, примененная для вычисления предельной погрешности определения площади земельного участка, с подставленными значениями и итоговые (вычисленные) значения	3,5*0,1*√(510) = 8
4.	Площадь земельного участка согласно сведениям Единого государственного реестра недвижимости (Ркад), м²	500,00
5.	Оценка расхождения Р и Ркад (Р - Ркад), м²	10
6.	Предельный минимальный и максимальный размеры земельного участка (Рмин и Рмакс), м²	Рмин = 300 Рмакс = —
7.	Вид (виды) разрешенного использования	Для садоводства
7.1.	Дополнительные сведения об использовании земельного участка	—
8.	Кадастровый или иной государственный учетный номер (инвентарный) здания, сооружения, объекта незавершенного строительства, расположенного на земельном участке	23:42:0708004:651
9.	Сведения о земельных участках (землях общего пользования, территории общего пользования), посредством которых обеспечивается доступ	23:42:0000000:672

1	2	3
10.	Иные сведения	Установление границ производилось на основании сведений, содержащихся на чертеже садово-огороднического товарищества «с/т «Южное»» с учетом фактической ситуации на местности. В результате уточнения описания местоположения границ ЗУ 23:42:0708004:8 произошло увеличение площади данного ЗУ в пределах минимального размера ЗУ, установленного ПЗЗ Ейского г/п Ейского р-на (в т.ч. не более 10 % от содержащейся в ЕГРН площади), что допускается в соответствии с п.2. ч.3 ст.42.8 Федерального закона от 24.07.2007 № 221-ФЗ. Доступ к ЗУ обеспечивается посредством ЗУ с КН 23:42:0000000:672, который является ЗУ общего назначения на территории ведения гражданами садоводства для собственных нужд.

4. Пояснения к сведениям об уточняемом земельном участке с кадастровым номером 23:42:0708004:8 :

1.	—

1. Сведения о характерных точках границ уточняемого земельного участка с кадастровым номером 23:42:0708004:9 :

Система координат МСК-23, зона 1 (23) Зона № 1

Обозначение характерных точек границ	Координаты, м				Метод определения координат	Формулы, примененные для расчета средней квадратической погрешности определения координат характерных точек границ (Mt), с подставленными в такие формулы значениями и итоговые (вычисленные) значения Mt, м	Описание закрепления точки
	содержатся в Едином государственном реестре недвижимости		определены в результате выполнения комплексных кадастровых работ				
	X	Y	X	Y			
1	2	3	4	5	6	7	8
н529У	—	—	658 795,27	1 324 288,85	Метод спутниковых геодезических измерений (определений)	√(0,1^2 + 0,1^2) = 0,10	—
1516	—	—	658 795,80	1 324 308,05		0,10	
1517	—	—	658 770,82	1 324 308,62			
н439У	—	—	658 770,27	1 324 289,12		√(0,1^2 + 0,1^2) = 0,10	
н529У	—	—	658 795,27	1 324 288,85			

2. Сведения о частях границ уточняемого земельного участка с кадастровым номером 23:42:0708004:9 :

Обозначение части границ		Горизонтальное проложение (S), м	Описание прохождения части границ	Сведения о согласовании местоположения границ (согласовано/спорное)
от т.	до т.			
1	2	3	4	5
н529У	1516	19,21	—	согласовано
1516	1517	24,99		
1517	н439У	19,51		
н439У	н529У	25,00		

3. Сведения о характеристиках уточняемого земельного участка с кадастровым номером 23:42:0708004:9 :

№ п/п	Наименование характеристики земельного участка	Значение характеристики
1	2	3
1.	Адрес земельного участка	—
1.1.	Сведения о местоположении земельного участка (при отсутствии адреса) в структурированном в соответствии с федеральной информационной адресной системой виде	Российская Федерация, Краснодарский край, Ейский р-н, Ейск г
1.2.	Дополнительные сведения о местоположении земельного участка	—
2.	Площадь земельного участка ± величина погрешности определения (вычисления) площади (Р ± ΔР), м²	484 ± 8,00
3.	Формула, примененная для вычисления предельной погрешности определения площади земельного участка, с подставленными значениями и итоговые (вычисленные) значения	3,5*0,1*√(484) = 8
4.	Площадь земельного участка согласно сведениям Единого государственного реестра недвижимости (Ркад), м²	500,00
5.	Оценка расхождения Р и Ркад (Р - Ркад), м²	16
6.	Предельный минимальный и максимальный размеры земельного участка (Рмин и Рмакс), м²	Рмин = 300 Рмакс = —
7.	Вид (виды) разрешенного использования	Для садоводства
7.1.	Дополнительные сведения об использовании земельного участка	—
8.	Кадастровый или иной государственный учетный номер (инвентарный) здания, сооружения, объекта незавершенного строительства, расположенного на земельном участке	23:42:0708004:697
9.	Сведения о земельных участках (землях общего пользования, территории общего пользования), посредством которых обеспечивается доступ	23:42:0000000:672

1	2	3
10.	Иные сведения	Установление границ производилось на основании сведений, содержащихся на чертеже садово-огороднического товарищества «с/т «Южное»» с учетом фактической ситуации на местности. В результате уточнения описания местоположения границ ЗУ 23:42:0708004:9 произошло уменьшение площади данного ЗУ в пределах минимального размера ЗУ, установленного ПЗЗ Ейского г/п Ейского р-на (в т.ч. менее 10 % от содержащейся в ЕГРН площади), что допускается в соответствии с п.2. ч.3 ст.42.8 Федерального закона от 24.07.2007 № 221-ФЗ. Доступ к ЗУ обеспечивается посредством ЗУ с КН 23:42:0000000:672, который является ЗУ общего назначения на территории ведения гражданами садоводства для собственных нужд.

4. Пояснения к сведениям об уточняемом земельном участке с кадастровым номером 23:42:0708004:9 :

1.	—

1. Сведения о характерных точках границ уточняемого земельного участка с кадастровым номером 23:42:0708004:11 :

Система координат МСК-23, зона 1 (23) Зона № 1

Обозначение характерных точек границ	Координаты, м				Метод определения координат	Формулы, примененные для расчета средней квадратической погрешности определения координат характерных точек границ (Mt), с подставленными в такие формулы значениями и итоговые (вычисленные) значения Mt, м	Описание закрепления точки
	содержатся в Едином государственном реестре недвижимости		определены в результате выполнения комплексных кадастровых работ				
	X	Y	X	Y			
1	2	3	4	5	6	7	8
795	—	—	658 823,77	1 324 148,49	Метод спутниковых геодезических измерений (определений)	0,10	Долговременный межевой знак
794	—	—	658 823,45	1 324 168,49			—
н461У	—	—	658 798,49	1 324 168,22		√(0,1^2 + 0,1^2) = 0,10	
н548У	—	—	658 798,45	1 324 148,42			
795	—	—	658 823,77	1 324 148,49		0,10	Долговременный межевой знак

2. Сведения о частях границ уточняемого земельного участка с кадастровым номером 23:42:0708004:11 :

Обозначение части границ		Горизонтальное проложение (S), м	Описание прохождения части границ	Сведения о согласовании местоположения границ (согласовано/спорное)
от т.	до т.			
1	2	3	4	5
795	794	20,00	—	согласовано
794	н461У	24,96		
н461У	н548У	19,80		
н548У	795	25,32		

3. Сведения о характеристиках уточняемого земельного участка с кадастровым номером 23:42:0708004:11 :

№ п/п	Наименование характеристики земельного участка	Значение характеристики
1	2	3
1.	Адрес земельного участка	—
1.1.	Сведения о местоположении земельного участка (при отсутствии адреса) в структурированном в соответствии с федеральной информационной адресной системой виде	Российская Федерация, Краснодарский край, Ейский р-н, Ейск г, 1-ый Надел ул
1.2.	Дополнительные сведения о местоположении земельного участка	—
2.	Площадь земельного участка ± величина погрешности определения (вычисления) площади (Р ± ΔР), м²	500 ± 8,00
3.	Формула, примененная для вычисления предельной погрешности определения площади земельного участка, с подставленными значениями и итоговые (вычисленные) значения	3,5*0,1*√(500) = 8
4.	Площадь земельного участка согласно сведениям Единого государственного реестра недвижимости (Ркад), м²	500,00
5.	Оценка расхождения Р и Ркад (Р - Ркад), м²	0
6.	Предельный минимальный и максимальный размеры земельного участка (Рмин и Рмакс), м²	Рмин = 300 Рмакс = —
7.	Вид (виды) разрешенного использования	для садоводства
7.1.	Дополнительные сведения об использовании земельного участка	—
8.	Кадастровый или иной государственный учетный номер (инвентарный) здания, сооружения, объекта незавершенного строительства, расположенного на земельном участке	23:42:0708004:652
9.	Сведения о земельных участках (землях общего пользования, территории общего пользования), посредством которых обеспечивается доступ	23:42:0000000:672

1	2	3
10.	Иные сведения	Установление границ производилось на основании сведений, содержащихся на чертеже садово-огороднического товарищества «с/т «Южное»» с учетом фактической ситуации на местности. В результате уточнения описания местоположения границ ЗУ 23:42:0708004:11, площадь данного ЗУ не изменилась по сравнению со сведениями о площади, содержащимися в ЕГРН. Доступ к ЗУ обеспечивается посредством ЗУ с КН 23:42:0000000:672, который является ЗУ общего назначения на территории ведения гражданами садоводства для собственных нужд.

4. Пояснения к сведениям об уточняемом земельном участке с кадастровым номером 23:42:0708004:11 :

1.	—

1. Сведения о характерных точках границ уточняемого земельного участка с кадастровым номером 23:42:0708004:30 :

Система координат МСК-23, зона 1 (23) Зона № 1

Обозначение характерных точек границ	Координаты, м				Метод определения координат	Формулы, примененные для расчета средней квадратической погрешности определения координат характерных точек границ (Mt), с подставленными в такие формулы значениями и итоговые (вычисленные) значения Mt, м	Описание закрепления точки
	содержатся в Едином государственном реестре недвижимости		определены в результате выполнения комплексных кадастровых работ				
	X	Y	X	Y			
1	2	3	4	5	6	7	8
822	—	—	658 902,55	1 324 147,15	Метод спутниковых геодезических измерений (определений)	0,10	—
н454У	—	—	658 902,78	1 324 166,91		√(0,1^2 + 0,1^2) = 0,10	
1406	—	—	658 877,30	1 324 167,50			
821	—	—	658 877,30	1 324 147,41		0,10	
822	—	—	658 902,55	1 324 147,15			

2. Сведения о частях границ уточняемого земельного участка с кадастровым номером 23:42:0708004:30 :

Обозначение части границ		Горизонтальное проложение (S), м	Описание прохождения части границ	Сведения о согласовании местоположения границ (согласовано/спорное)
от т.	до т.			
1	2	3	4	5

1	2	3	4	5
822	н454У	19,76	—	согласовано
н454У	1406	25,49		
1406	821	20,09		
821	822	25,25		

3. Сведения о характеристиках уточняемого земельного участка с кадастровым номером 23:42:0708004:30 :

№ п/п	Наименование характеристики земельного участка	Значение характеристики
1	2	3
1.	Адрес земельного участка	—
1.1.	Сведения о местоположении земельного участка (при отсутствии адреса) в структурированном в соответствии с федеральной информационной адресной системой виде	Российская Федерация, Краснодарский край, Ейский р-н, Ейск г, 1-ый Надел ул
1.2.	Дополнительные сведения о местоположении земельного участка	—
2.	Площадь земельного участка ± величина погрешности определения (вычисления) площади (Р ± ΔР), м²	505 ± 8,00
3.	Формула, примененная для вычисления предельной погрешности определения площади земельного участка, с подставленными значениями и итоговые (вычисленные) значения	3,5*0,1*√(505) = 8
4.	Площадь земельного участка согласно сведениям Единого государственного реестра недвижимости (Ркад), м²	500,00
5.	Оценка расхождения Р и Ркад (Р - Ркад), м²	5
6.	Предельный минимальный и максимальный размеры земельного участка (Рмин и Рмакс), м²	Рмин = 300 Рмакс = —
7.	Вид (виды) разрешенного использования	Для садоводства
7.1.	Дополнительные сведения об использовании земельного участка	—
8.	Кадастровый или иной государственный учетный номер (инвентарный) здания, сооружения, объекта незавершенного строительства, расположенного на земельном участке	—
9.	Сведения о земельных участках (землях общего пользования, территории общего пользования), посредством которых обеспечивается доступ	23:42:0000000:672

1	2	3
10.	Иные сведения	Установление границ производилось на основании сведений, содержащихся на чертеже садово-огороднического товарищества «с/т «Южное»» с учетом фактической ситуации на местности. В результате уточнения описания местоположения границ ЗУ 23:42:0708004:30 произошло увеличение площади данного ЗУ в пределах минимального размера ЗУ, установленного ПЗЗ Ейского г/п Ейского р-на (в т.ч. не более 10 % от содержащейся в ЕГРН площади), что допускается в соответствии с п.2. ч.3 ст.42.8 Федерального закона от 24.07.2007 № 221-ФЗ. Доступ к ЗУ обеспечивается посредством ЗУ с КН 23:42:0000000:672, который является ЗУ общего назначения на территории ведения гражданами садоводства для собственных нужд.

4. Пояснения к сведениям об уточняемом земельном участке с кадастровым номером 23:42:0708004:30 :

1.	—

1. Сведения о характерных точках границ уточняемого земельного участка с кадастровым номером 23:42:0708004:31 :

Система координат МСК-23, зона 1 (23) Зона № 1

Обозначение характерных точек границ	Координаты, м				Метод определения координат	Формулы, примененные для расчета средней квадратической погрешности определения координат характерных точек границ (Mt), с подставленными в такие формулы значениями и итоговые (вычисленные) значения Mt, м	Описание закрепления точки
	содержатся в Едином государственном реестре недвижимости		определены в результате выполнения комплексных кадастровых работ				
	X	Y	X	Y			
1	2	3	4	5	6	7	8
н454У	—	—	658 902,78	1 324 166,91	Метод спутниковых геодезических измерений (определений)	√(0,1^2 + 0,1^2) = 0,10	—
1354	—	—	658 902,96	1 324 187,15		0,10	Закрепление отсутствует
885	—	—	658 877,40	1 324 187,50			
1406	—	—	658 877,30	1 324 167,50			—
н454У	—	—	658 902,78	1 324 166,91		√(0,1^2 + 0,1^2) = 0,10	

2. Сведения о частях границ уточняемого земельного участка с кадастровым номером 23:42:0708004:31 :

Обозначение части границ		Горизонтальное проложение (S), м	Описание прохождения части границ	Сведения о согласовании местоположения границ (согласовано/спорное)
от т.	до т.			
1	2	3	4	5
н454У	1354	20,24	—	согласовано
1354	885	25,56		
885	1406	20,00		
1406	н454У	25,49		

3. Сведения о характеристиках уточняемого земельного участка с кадастровым номером 23:42:0708004:31 :

№ п/п	Наименование характеристики земельного участка	Значение характеристики
1	2	3
1.	Адрес земельного участка	—
1.1.	Сведения о местоположении земельного участка (при отсутствии адреса) в структурированном в соответствии с федеральной информационной адресной системой виде	Российская Федерация, Краснодарский край, Ейский р-н, Ейск г, 1-ый Надел ул
1.2.	Дополнительные сведения о местоположении земельного участка	—
2.	Площадь земельного участка ± величина погрешности определения (вычисления) площади (Р ± ΔР), м²	514 ± 8,00
3.	Формула, примененная для вычисления предельной погрешности определения площади земельного участка, с подставленными значениями и итоговые (вычисленные) значения	3,5*0,1*√(514) = 8
4.	Площадь земельного участка согласно сведениям Единого государственного реестра недвижимости (Ркад), м²	500,00
5.	Оценка расхождения Р и Ркад (Р - Ркад), м²	14
6.	Предельный минимальный и максимальный размеры земельного участка (Рмин и Рмакс), м²	Рмин = 300 Рмакс = —
7.	Вид (виды) разрешенного использования	Земельные участки садоводческих товариществ
7.1.	Дополнительные сведения об использовании земельного участка	—
8.	Кадастровый или иной государственный учетный номер (инвентарный) здания, сооружения, объекта незавершенного строительства, расположенного на земельном участке	23:42:0708004:760
9.	Сведения о земельных участках (землях общего пользования, территории общего пользования), посредством которых обеспечивается доступ	23:42:0000000:672

1	2	3
10.	Иные сведения	Установление границ производилось на основании сведений, содержащихся на чертеже садово-огороднического товарищества «с/т «Южное»» с учетом фактической ситуации на местности. В результате уточнения описания местоположения границ ЗУ 23:42:0708004:31 произошло увеличение площади данного ЗУ в пределах минимального размера ЗУ, установленного ПЗЗ Ейского г/п Ейского р-на (в т.ч. не более 10 % от содержащейся в ЕГРН площади), что допускается в соответствии с п.2. ч.3 ст.42.8 Федерального закона от 24.07.2007 № 221-ФЗ. Доступ к ЗУ обеспечивается посредством ЗУ с КН 23:42:0000000:672, который является ЗУ общего назначения на территории ведения гражданами садоводства для собственных нужд.

4. Пояснения к сведениям об уточняемом земельном участке с кадастровым номером 23:42:0708004:31 :

1.	—

1. Сведения о характерных точках границ уточняемого земельного участка с кадастровым номером 23:42:0708004:32 :

Система координат МСК-23, зона 1 (23) Зона № 1

Обозначение характерных точек границ	Координаты, м				Метод определения координат	Формулы, примененные для расчета средней квадратической погрешности определения координат характерных точек границ (Mt), с подставленными в такие формулы значениями и итоговые (вычисленные) значения Mt, м	Описание закрепления точки
	содержатся в Едином государственном реестре недвижимости		определены в результате выполнения комплексных кадастровых работ				
	X	Y	X	Y			
1	2	3	4	5	6	7	8
839	—	—	658 873,53	1 323 853,89	Метод спутниковых геодезических измерений (определений)	0,10	—
234	—	—	658 872,86	1 323 834,45			Долговременный межевой знак
н618У	—	—	658 872,78	1 323 829,60		√(0,1^2 + 0,1^2) = 0,10	—
н660У	—	—	658 892,88	1 323 829,86			
544	—	—	658 896,36	1 323 854,00		0,10	
839	—	—	658 873,53	1 323 853,89			

2. Сведения о частях границ уточняемого земельного участка с кадастровым номером 23:42:0708004:32 :

Обозначение части границ		Горизонтальное проложение (S), м	Описание прохождения части границ	Сведения о согласовании местоположения границ (согласовано/спорное)
от т.	до т.			
1	2	3	4	5
839	234	19,45	—	согласовано
234	н618У	4,85		
н618У	н660У	20,10		
н660У	544	24,39		
544	839	22,83		

3. Сведения о характеристиках уточняемого земельного участка с кадастровым номером 23:42:0708004:32 :

№ п/п	Наименование характеристики земельного участка	Значение характеристики
1	2	3
1.	Адрес земельного участка	—
1.1.	Сведения о местоположении земельного участка (при отсутствии адреса) в структурированном в соответствии с федеральной информационной адресной системой виде	Российская Федерация, Краснодарский край, Ейский р-н, Ейск г, 2-ой надел ул
1.2.	Дополнительные сведения о местоположении земельного участка	—
2.	Площадь земельного участка ± величина погрешности определения (вычисления) площади (Р ± ΔР), м²	520 ± 8,00
3.	Формула, примененная для вычисления предельной погрешности определения площади земельного участка, с подставленными значениями и итоговые (вычисленные) значения	3,5*0,1*√(520) = 8
4.	Площадь земельного участка согласно сведениям Единого государственного реестра недвижимости (Ркад), м²	500,00
5.	Оценка расхождения Р и Ркад (Р - Ркад), м²	20
6.	Предельный минимальный и максимальный размеры земельного участка (Рмин и Рмакс), м²	Рмин = 300 Рмакс = —
7.	Вид (виды) разрешенного использования	Земельные участки садоводческих товариществ
7.1.	Дополнительные сведения об использовании земельного участка	—
8.	Кадастровый или иной государственный учетный номер (инвентарный) здания, сооружения, объекта незавершенного строительства, расположенного на земельном участке	23:42:0708004:626

1	2	3
9.	Сведения о земельных участках (землях общего пользования, территории общего пользования), посредством которых обеспечивается доступ	23:42:0000000:672
10.	Иные сведения	Установление границ производилось на основании сведений, содержащихся на чертеже садово-огороднического товарищества «с/т «Южное»» с учетом фактической ситуации на местности. В результате уточнения описания местоположения границ ЗУ 23:42:0708004:32 произошло увеличение площади данного ЗУ в пределах минимального размера ЗУ, установленного ПЗЗ Ейского г/п Ейского р-на (в т.ч. не более 10 % от содержащейся в ЕГРН площади), что допускается в соответствии с п.2. ч.3 ст.42.8 Федерального закона от 24.07.2007 № 221-ФЗ. Доступ к ЗУ обеспечивается посредством ЗУ с КН 23:42:0000000:672, который является ЗУ общего назначения на территории ведения гражданами садоводства для собственных нужд.

4. Пояснения к сведениям об уточняемом земельном участке с кадастровым номером 23:42:0708004:32 :

1.	—

1. Сведения о характерных точках границ уточняемого земельного участка с кадастровым номером 23:42:0708004:35 :

Система координат МСК-23, зона 1 (23) Зона № 1

Обозначение характерных точек границ	Координаты, м				Метод определения координат	Формулы, примененные для расчета средней квадратической погрешности определения координат характерных точек границ (Mt), с подставленными в такие формулы значениями и итоговые (вычисленные) значения Mt, м	Описание закрепления точки
	содержатся в Едином государственном реестре недвижимости		определены в результате выполнения комплексных кадастровых работ				
	X	Y	X	Y			
1	2	3	4	5	6	7	8
н564У	—	—	658 903,87	1 324 267,13	Метод спутниковых геодезических измерений (определений)	√(0,1^2 + 0,1^2) = 0,10	—
н460У	—	—	658 904,08	1 324 287,25			
н677У	—	—	658 878,61	1 324 287,06			
1360	—	—	658 878,70	1 324 267,43		0,10	
н564У	—	—	658 903,87	1 324 267,13		√(0,1^2 + 0,1^2) = 0,10	

2. Сведения о частях границ уточняемого земельного участка с кадастровым номером 23:42:0708004:35 :

Обозначение части границ		Горизонтальное проложение (S), м	Описание прохождения части границ	Сведения о согласовании местоположения границ (согласовано/спорное)
от т.	до т.			
1	2	3	4	5
н564У	н460У	20,12	—	согласовано
н460У	н677У	25,47		
н677У	1360	19,63		
1360	н564У	25,17		

3. Сведения о характеристиках уточняемого земельного участка с кадастровым номером 23:42:0708004:35 :

№ п/п	Наименование характеристики земельного участка	Значение характеристики
1	2	3
1.	Адрес земельного участка	—
1.1.	Сведения о местоположении земельного участка (при отсутствии адреса) в структурированном в соответствии с федеральной информационной адресной системой виде	Российская Федерация, Краснодарский край, Ейский р-н, Ейск г, 1-ый Надел ул
1.2.	Дополнительные сведения о местоположении земельного участка	—
2.	Площадь земельного участка ± величина погрешности определения (вычисления) площади (Р ± ΔР), м²	503 ± 8,00
3.	Формула, примененная для вычисления предельной погрешности определения площади земельного участка, с подставленными значениями и итоговые (вычисленные) значения	3,5*0,1*√(503) = 8
4.	Площадь земельного участка согласно сведениям Единого государственного реестра недвижимости (Ркад), м²	500,00
5.	Оценка расхождения Р и Ркад (Р - Ркад), м²	3
6.	Предельный минимальный и максимальный размеры земельного участка (Рмин и Рмакс), м²	Рмин = 300 Рмакс = —
7.	Вид (виды) разрешенного использования	Земельные участки садоводческих товариществ
7.1.	Дополнительные сведения об использовании земельного участка	—
8.	Кадастровый или иной государственный учетный номер (инвентарный) здания, сооружения, объекта незавершенного строительства, расположенного на земельном участке	23:42:0708004:796
9.	Сведения о земельных участках (землях общего пользования, территории общего пользования), посредством которых обеспечивается доступ	23:42:0000000:672

1	2	3
10.	Иные сведения	Установление границ производилось на основании сведений, содержащихся на чертеже садово-огороднического товарищества «с/т «Южное»» с учетом фактической ситуации на местности. В результате уточнения описания местоположения границ ЗУ 23:42:0708004:35 произошло увеличение площади данного ЗУ в пределах минимального размера ЗУ, установленного ПЗЗ Ейского г/п Ейского р-на (в т.ч. не более 10 % от содержащейся в ЕГРН площади), что допускается в соответствии с п.2. ч.3 ст.42.8 Федерального закона от 24.07.2007 № 221-ФЗ. Доступ к ЗУ обеспечивается посредством ЗУ с КН 23:42:0000000:672, который является ЗУ общего назначения на территории ведения гражданами садоводства для собственных нужд.

4. Пояснения к сведениям об уточняемом земельном участке с кадастровым номером 23:42:0708004:35 :

1.	—

1. Сведения о характерных точках границ уточняемого земельного участка с кадастровым номером 23:42:0708004:37 :

Система координат МСК-23, зона 1 (23) Зона № 1

Обозначение характерных точек границ	Координаты, м				Метод определения координат	Формулы, примененные для расчета средней квадратической погрешности определения координат характерных точек границ (Mt), с подставленными в такие формулы значениями и итоговые (вычисленные) значения Mt, м	Описание закрепления точки
	содержатся в Едином государственном реестре недвижимости		определены в результате выполнения комплексных кадастровых работ				
	X	Y	X	Y			
1	2	3	4	5	6	7	8
1311	—	—	658 874,70	1 323 914,16	Метод спутниковых геодезических измерений (определений)	0,10	Долговременный межевой знак
н478У	—	—	658 874,92	1 323 934,16		√(0,1^2 + 0,1^2) = 0,10	—
н625У	—	—	658 849,92	1 323 934,43			
н647У	—	—	658 849,70	1 323 914,43			
1311	—	—	658 874,70	1 323 914,16		0,10	Долговременный межевой знак

2. Сведения о частях границ уточняемого земельного участка с кадастровым номером 23:42:0708004:37 :

Обозначение части границ		Горизонтальное проложение (S), м	Описание прохождения части границ	Сведения о согласовании местоположения границ (согласовано/спорное)
от т.	до т.			
1	2	3	4	5
1311	н478У	20,00	—	согласовано
н478У	н625У	25,00		
н625У	н647У	20,00		
н647У	1311	25,00		

3. Сведения о характеристиках уточняемого земельного участка с кадастровым номером 23:42:0708004:37 :

№ п/п	Наименование характеристики земельного участка	Значение характеристики
1	2	3
1.	Адрес земельного участка	—
1.1.	Сведения о местоположении земельного участка (при отсутствии адреса) в структурированном в соответствии с федеральной информационной адресной системой виде	Российская Федерация, Краснодарский край, Ейский р-н, Ейск г, 2-ой надел ул
1.2.	Дополнительные сведения о местоположении земельного участка	—
2.	Площадь земельного участка ± величина погрешности определения (вычисления) площади (Р ± ΔР), м²	500 ± 8,00
3.	Формула, примененная для вычисления предельной погрешности определения площади земельного участка, с подставленными значениями и итоговые (вычисленные) значения	3,5*0,1*√(500) = 8
4.	Площадь земельного участка согласно сведениям Единого государственного реестра недвижимости (Ркад), м²	500,00
5.	Оценка расхождения Р и Ркад (Р - Ркад), м²	0
6.	Предельный минимальный и максимальный размеры земельного участка (Рмин и Рмакс), м²	Рмин = 300 Рмакс = —
7.	Вид (виды) разрешенного использования	Земельные участки садоводческих товариществ
7.1.	Дополнительные сведения об использовании земельного участка	—
8.	Кадастровый или иной государственный учетный номер (инвентарный) здания, сооружения, объекта незавершенного строительства, расположенного на земельном участке	23:42:0708004:589
9.	Сведения о земельных участках (землях общего пользования, территории общего пользования), посредством которых обеспечивается доступ	23:42:0000000:672

1	2	3
10.	Иные сведения	Установление границ производилось на основании сведений, содержащихся на чертеже садово-огороднического товарищества «с/т «Южное»» с учетом фактической ситуации на местности. В результате уточнения описания местоположения границ ЗУ 23:42:0708004:37, площадь данного ЗУ не изменилась по сравнению со сведениями о площади, содержащимися в ЕГРН. Доступ к ЗУ обеспечивается посредством ЗУ с КН 23:42:0000000:672, который является ЗУ общего назначения на территории ведения гражданами садоводства для собственных нужд.

4. Пояснения к сведениям об уточняемом земельном участке с кадастровым номером 23:42:0708004:37 :

1.	—

1. Сведения о характерных точках границ уточняемого земельного участка с кадастровым номером 23:42:0708004:40 :

Система координат МСК-23, зона 1 (23) Зона № 1

Обозначение характерных точек границ	Координаты, м				Метод определения координат	Формулы, примененные для расчета средней квадратической погрешности определения координат характерных точек границ (Mt), с подставленными в такие формулы значениями и итоговые (вычисленные) значения Mt, м	Описание закрепления точки
	содержатся в Едином государственном реестре недвижимости		определены в результате выполнения комплексных кадастровых работ				
	X	Y	X	Y			
1	2	3	4	5	6	7	8
н472У	—	—	658 905,17	1 324 386,85	Метод спутниковых геодезических измерений (определений)	√(0,1^2 + 0,1^2) = 0,10	—
850	—	—	658 905,23	1 324 406,86		0,10	
849	—	—	658 880,38	1 324 407,16			
н624У	—	—	658 880,17	1 324 387,16		√(0,1^2 + 0,1^2) = 0,10	
н472У	—	—	658 905,17	1 324 386,85			

2. Сведения о частях границ уточняемого земельного участка с кадастровым номером 23:42:0708004:40 :

Обозначение части границ		Горизонтальное проложение (S), м	Описание прохождения части границ	Сведения о согласовании местоположения границ (согласовано/спорное)
от т.	до т.			
1	2	3	4	5

1	2	3	4	5
н472У	850	20,01	—	согласовано
850	849	24,85		
849	н624У	20,00		
н624У	н472У	25,00		

3. Сведения о характеристиках уточняемого земельного участка с кадастровым номером 23:42:0708004:40 :

№ п/п	Наименование характеристики земельного участка	Значение характеристики
1	2	3
1.	Адрес земельного участка	—
1.1.	Сведения о местоположении земельного участка (при отсутствии адреса) в структурированном в соответствии с федеральной информационной адресной системой виде	Российская Федерация, Краснодарский край, Ейский р-н, Ейск г, 1-ый Надел ул
1.2.	Дополнительные сведения о местоположении земельного участка	—
2.	Площадь земельного участка ± величина погрешности определения (вычисления) площади (Р ± ΔР), м²	499 ± 8,00
3.	Формула, примененная для вычисления предельной погрешности определения площади земельного участка, с подставленными значениями и итоговые (вычисленные) значения	3,5*0,1*√(499) = 8
4.	Площадь земельного участка согласно сведениям Единого государственного реестра недвижимости (Ркад), м²	500,00
5.	Оценка расхождения Р и Ркад (Р - Ркад), м²	1
6.	Предельный минимальный и максимальный размеры земельного участка (Рмин и Рмакс), м²	Рмин = 300 Рмакс = —
7.	Вид (виды) разрешенного использования	земельные участки садоводческих товариществ
7.1.	Дополнительные сведения об использовании земельного участка	—
8.	Кадастровый или иной государственный учетный номер (инвентарный) здания, сооружения, объекта незавершенного строительства, расположенного на земельном участке	23:42:0708004:703
9.	Сведения о земельных участках (землях общего пользования, территории общего пользования), посредством которых обеспечивается доступ	23:42:0000000:672

1	2	3
10.	Иные сведения	Установление границ производилось на основании сведений, содержащихся на чертеже садово-огороднического товарищества «с/т «Южное»» с учетом фактической ситуации на местности. В результате уточнения описания местоположения границ ЗУ 23:42:0708004:40 произошло уменьшение площади данного ЗУ в пределах минимального размера ЗУ, установленного ПЗЗ Ейского г/п Ейского р-на (в т.ч. менее 10 % от содержащейся в ЕГРН площади), что допускается в соответствии с п.2. ч.3 ст.42.8 Федерального закона от 24.07.2007 № 221-ФЗ. Доступ к ЗУ обеспечивается посредством ЗУ с КН 23:42:0000000:672, который является ЗУ общего назначения на территории ведения гражданами садоводства для собственных нужд.

4. Пояснения к сведениям об уточняемом земельном участке с кадастровым номером 23:42:0708004:40 :

1.	—

1. Сведения о характерных точках границ уточняемого земельного участка с кадастровым номером 23:42:0708004:45 :

Система координат МСК-23, зона 1 (23) Зона № 1

Обозначение характерных точек границ	Координаты, м				Метод определения координат	Формулы, примененные для расчета средней квадратической погрешности определения координат характерных точек границ (Mt), с подставленными в такие формулы значениями и итоговые (вычисленные) значения Mt, м	Описание закрепления точки
	содержатся в Едином государственном реестре недвижимости		определены в результате выполнения комплексных кадастровых работ				
	X	Y	X	Y			
1	2	3	4	5	6	7	8
н624У	—	—	658 880,17	1 324 387,16	Метод спутниковых геодезических измерений (определений)	√(0,1^2 + 0,1^2) = 0,10	—
849	—	—	658 880,38	1 324 407,16		0,10	
851	—	—	658 855,53	1 324 407,47			
338	—	—	658 855,25	1 324 387,59			Угол забора (изгороди, ограды)
н624У	—	—	658 880,17	1 324 387,16		√(0,1^2 + 0,1^2) = 0,10	—

2. Сведения о частях границ уточняемого земельного участка с кадастровым номером 23:42:0708004:45 :

Обозначение части границ		Горизонтальное проложение (S), м	Описание прохождения части границ	Сведения о согласовании местоположения границ (согласовано/спорное)
от т.	до т.			
1	2	3	4	5
н624У	849	20,00	—	согласовано
849	851	24,85		
851	338	19,88		
338	н624У	24,92		

3. Сведения о характеристиках уточняемого земельного участка с кадастровым номером 23:42:0708004:45 :

№ п/п	Наименование характеристики земельного участка	Значение характеристики
1	2	3
1.	Адрес земельного участка	—
1.1.	Сведения о местоположении земельного участка (при отсутствии адреса) в структурированном в соответствии с федеральной информационной адресной системой виде	Российская Федерация, Краснодарский край, Ейский р-н, Ейск г, 1-ый Надел ул
1.2.	Дополнительные сведения о местоположении земельного участка	—
2.	Площадь земельного участка ± величина погрешности определения (вычисления) площади (Р ± ΔР), м²	496 ± 8,00
3.	Формула, примененная для вычисления предельной погрешности определения площади земельного участка, с подставленными значениями и итоговые (вычисленные) значения	3,5*0,1*√(496) = 8
4.	Площадь земельного участка согласно сведениям Единого государственного реестра недвижимости (Ркад), м²	500,00
5.	Оценка расхождения Р и Ркад (Р - Ркад), м²	4
6.	Предельный минимальный и максимальный размеры земельного участка (Рмин и Рмакс), м²	Рмин = 300 Рмакс = —
7.	Вид (виды) разрешенного использования	Земельные участки садоводческих товариществ
7.1.	Дополнительные сведения об использовании земельного участка	—
8.	Кадастровый или иной государственный учетный номер (инвентарный) здания, сооружения, объекта незавершенного строительства, расположенного на земельном участке	—
9.	Сведения о земельных участках (землях общего пользования, территории общего пользования), посредством которых обеспечивается доступ	23:42:0000000:672

1	2	3
10.	Иные сведения	Установление границ производилось на основании сведений, содержащихся на чертеже садово-огороднического товарищества «с/т «Южное»» с учетом фактической ситуации на местности. В результате уточнения описания местоположения границ ЗУ 23:42:0708004:45 произошло уменьшение площади данного ЗУ в пределах минимального размера ЗУ, установленного ПЗЗ Ейского г/п Ейского р-на (в т.ч. менее 10 % от содержащейся в ЕГРН площади), что допускается в соответствии с п.2. ч.3 ст.42.8 Федерального закона от 24.07.2007 № 221-ФЗ. Доступ к ЗУ обеспечивается посредством ЗУ с КН 23:42:0000000:672, который является ЗУ общего назначения на территории ведения гражданами садоводства для собственных нужд.

4. Пояснения к сведениям об уточняемом земельном участке с кадастровым номером 23:42:0708004:45 :

1.	—

1. Сведения о характерных точках границ уточняемого земельного участка с кадастровым номером 23:42:0708004:48 :

Система координат МСК-23, зона 1 (23) Зона № 1

Обозначение характерных точек границ	Координаты, м				Метод определения координат	Формулы, примененные для расчета средней квадратической погрешности определения координат характерных точек границ (Mt), с подставленными в такие формулы значениями и итоговые (вычисленные) значения Mt, м	Описание закрепления точки
	содержатся в Едином государственном реестре недвижимости		определены в результате выполнения комплексных кадастровых работ				
	X	Y	X	Y			
1	2	3	4	5	6	7	8
1380	—	—	658 903,19	1 324 227,44	Метод спутниковых геодезических измерений (определений)	0,10	—
н434У	—	—	658 903,54	1 324 247,49		√(0,1^2 + 0,1^2) = 0,10	
876	—	—	658 878,37	1 324 247,34		0,10	Нет закрепления
877	—	—	658 878,30	1 324 227,43			Временный межевой знак
1380	—	—	658 903,19	1 324 227,44			—

2. Сведения о частях границ уточняемого земельного участка с кадастровым номером 23:42:0708004:48 :

Обозначение части границ		Горизонтальное проложение (S), м	Описание прохождения части границ	Сведения о согласовании местоположения границ (согласовано/спорное)
от т.	до т.			
1	2	3	4	5
1380	н434У	20,05	—	согласовано
н434У	876	25,17		
876	877	19,91		
877	1380	24,89		

3. Сведения о характеристиках уточняемого земельного участка с кадастровым номером 23:42:0708004:48 :

№ п/п	Наименование характеристики земельного участка	Значение характеристики
1	2	3
1.	Адрес земельного участка	—
1.1.	Сведения о местоположении земельного участка (при отсутствии адреса) в структурированном в соответствии с федеральной информационной адресной системой виде	Российская Федерация, Краснодарский край, Ейский р-н, Ейск г, 1-ый Надел ул
1.2.	Дополнительные сведения о местоположении земельного участка	—
2.	Площадь земельного участка ± величина погрешности определения (вычисления) площади (Р ± ΔР), м²	500 ± 8,00
3.	Формула, примененная для вычисления предельной погрешности определения площади земельного участка, с подставленными значениями и итоговые (вычисленные) значения	3,5*0,1*√(500) = 8
4.	Площадь земельного участка согласно сведениям Единого государственного реестра недвижимости (Ркад), м²	500,00
5.	Оценка расхождения Р и Ркад (Р - Ркад), м²	0
6.	Предельный минимальный и максимальный размеры земельного участка (Рмин и Рмакс), м²	Рмин = 300 Рмакс = —
7.	Вид (виды) разрешенного использования	для садоводства
7.1.	Дополнительные сведения об использовании земельного участка	—
8.	Кадастровый или иной государственный учетный номер (инвентарный) здания, сооружения, объекта незавершенного строительства, расположенного на земельном участке	—
9.	Сведения о земельных участках (землях общего пользования, территории общего пользования), посредством которых обеспечивается доступ	23:42:0000000:672

1	2	3
10.	Иные сведения	Установление границ производилось на основании сведений, содержащихся на чертеже садово-огороднического товарищества «с/т «Южное»» с учетом фактической ситуации на местности. В результате уточнения описания местоположения границ ЗУ 23:42:0708004:48, площадь данного ЗУ не изменилась по сравнению со сведениями о площади, содержащимися в ЕГРН. Доступ к ЗУ обеспечивается посредством ЗУ с КН 23:42:0000000:672, который является ЗУ общего назначения на территории ведения гражданами садоводства для собственных нужд.

4. Пояснения к сведениям об уточняемом земельном участке с кадастровым номером 23:42:0708004:48 :

1.	—

1. Сведения о характерных точках границ уточняемого земельного участка с кадастровым номером 23:42:0708004:53 :

Система координат МСК-23, зона 1 (23) Зона № 1

Обозначение характерных точек границ	Координаты, м				Метод определения координат	Формулы, примененные для расчета средней квадратической погрешности определения координат характерных точек границ (Mt), с подставленными в такие формулы значениями и итоговые (вычисленные) значения Mt, м	Описание закрепления точки
	содержатся в Едином государственном реестре недвижимости		определены в результате выполнения комплексных кадастровых работ				
	X	Y	X	Y			
1	2	3	4	5	6	7	8
н648У	—	—	658 842,77	1 323 774,85	Метод спутниковых геодезических измерений (определений)	√(0,1^2 + 0,1^2) = 0,10	—
262	—	—	658 842,98	1 323 794,85		0,10	Временный межевой знак
264	—	—	658 817,78	1 323 794,83			
н690У	—	—	658 817,77	1 323 775,12		√(0,1^2 + 0,1^2) = 0,10	—
н648У	—	—	658 842,77	1 323 774,85			

2. Сведения о частях границ уточняемого земельного участка с кадастровым номером 23:42:0708004:53 :

Обозначение части границ		Горизонтальное проложение (S), м	Описание прохождения части границ	Сведения о согласовании местоположения границ (согласовано/спорное)
от т.	до т.			
1	2	3	4	5

1	2	3	4	5
н648У	262	20,00	—	согласовано
262	264	25,20		
264	н690У	19,71		
н690У	н648У	25,00		

3. Сведения о характеристиках уточняемого земельного участка с кадастровым номером 23:42:0708004:53 :

№ п/п	Наименование характеристики земельного участка	Значение характеристики
1	2	3
1.	Адрес земельного участка	—
1.1.	Сведения о местоположении земельного участка (при отсутствии адреса) в структурированном в соответствии с федеральной информационной адресной системой виде	Российская Федерация, Краснодарский край, Ейский р-н, Ейск г, 2-ой надел ул
1.2.	Дополнительные сведения о местоположении земельного участка	—
2.	Площадь земельного участка ± величина погрешности определения (вычисления) площади (Р ± ΔР), м²	498 ± 8,00
3.	Формула, примененная для вычисления предельной погрешности определения площади земельного участка, с подставленными значениями и итоговые (вычисленные) значения	3,5*0,1*√(498) = 8
4.	Площадь земельного участка согласно сведениям Единого государственного реестра недвижимости (Ркад), м²	500,00
5.	Оценка расхождения Р и Ркад (Р - Ркад), м²	2
6.	Предельный минимальный и максимальный размеры земельного участка (Рмин и Рмакс), м²	Рмин = 300 Рмакс = —
7.	Вид (виды) разрешенного использования	Земельные участки садоводческих товариществ
7.1.	Дополнительные сведения об использовании земельного участка	—
8.	Кадастровый или иной государственный учетный номер (инвентарный) здания, сооружения, объекта незавершенного строительства, расположенного на земельном участке	—
9.	Сведения о земельных участках (землях общего пользования, территории общего пользования), посредством которых обеспечивается доступ	23:42:0000000:672

1	2	3
10.	Иные сведения	Установление границ производилось на основании сведений, содержащихся на чертеже садово-огороднического товарищества «с/т «Южное»» с учетом фактической ситуации на местности. В результате уточнения описания местоположения границ ЗУ 23:42:0708004:53 произошло уменьшение площади данного ЗУ в пределах минимального размера ЗУ, установленного ПЗЗ Ейского г/п Ейского р-на (в т.ч. менее 10 % от содержащейся в ЕГРН площади), что допускается в соответствии с п.2. ч.3 ст.42.8 Федерального закона от 24.07.2007 № 221-ФЗ. Доступ к ЗУ обеспечивается посредством ЗУ с КН 23:42:0000000:672, который является ЗУ общего назначения на территории ведения гражданами садоводства для собственных нужд.

4. Пояснения к сведениям об уточняемом земельном участке с кадастровым номером 23:42:0708004:53 :

1.	—

1. Сведения о характерных точках границ уточняемого земельного участка с кадастровым номером 23:42:0708004:57 :

Система координат МСК-23, зона 1 (23) Зона № 1

Обозначение характерных точек границ	Координаты, м				Метод определения координат	Формулы, примененные для расчета средней квадратической погрешности определения координат характерных точек границ (Mt), с подставленными в такие формулы значениями и итоговые (вычисленные) значения Mt, м	Описание закрепления точки
	содержатся в Едином государственном реестре недвижимости		определены в результате выполнения комплексных кадастровых работ				
	X	Y	X	Y			
1	2	3	4	5	6	7	8
н620У	—	—	658 853,48	1 324 287,73	Метод спутниковых геодезических измерений (определений)	√(0,1^2 + 0,1^2) = 0,10	—
н677У	—	—	658 878,61	1 324 287,06			
н456У	—	—	658 879,30	1 324 307,17			
н487У	—	—	658 853,99	1 324 307,42			
н620У	—	—	658 853,48	1 324 287,73			

2. Сведения о частях границ уточняемого земельного участка с кадастровым номером 23:42:0708004:57 :

Обозначение части границ		Горизонтальное проложение (S), м	Описание прохождения части границ	Сведения о согласовании местоположения границ (согласовано/спорное)
от т.	до т.			
1	2	3	4	5
н620У	н677У	25,14	—	согласовано
н677У	н456У	20,12		
н456У	н487У	25,31		
н487У	н620У	19,70		

3. Сведения о характеристиках уточняемого земельного участка с кадастровым номером 23:42:0708004:57 :

№ п/п	Наименование характеристики земельного участка	Значение характеристики
1	2	3
1.	Адрес земельного участка	—
1.1.	Сведения о местоположении земельного участка (при отсутствии адреса) в структурированном в соответствии с федеральной информационной адресной системой виде	Российская Федерация, Краснодарский край, Ейский р-н, Ейск г, 1-ый Надел ул
1.2.	Дополнительные сведения о местоположении земельного участка	—
2.	Площадь земельного участка ± величина погрешности определения (вычисления) площади (Р ± ΔР), м²	502 ± 8,00
3.	Формула, примененная для вычисления предельной погрешности определения площади земельного участка, с подставленными значениями и итоговые (вычисленные) значения	3,5*0,1*√(502) = 8
4.	Площадь земельного участка согласно сведениям Единого государственного реестра недвижимости (Ркад), м²	500,00
5.	Оценка расхождения Р и Ркад (Р - Ркад), м²	2
6.	Предельный минимальный и максимальный размеры земельного участка (Рмин и Рмакс), м²	Рмин = 300 Рмакс = —
7.	Вид (виды) разрешенного использования	Земельные участки садоводческих товариществ
7.1.	Дополнительные сведения об использовании земельного участка	—
8.	Кадастровый или иной государственный учетный номер (инвентарный) здания, сооружения, объекта незавершенного строительства, расположенного на земельном участке	—
9.	Сведения о земельных участках (землях общего пользования, территории общего пользования), посредством которых обеспечивается доступ	23:42:0000000:672

1	2	3
10.	Иные сведения	Установление границ производилось на основании сведений, содержащихся на чертеже садово-огороднического товарищества «с/т «Южное»» с учетом фактической ситуации на местности. В результате уточнения описания местоположения границ ЗУ 23:42:0708004:57 произошло увеличение площади данного ЗУ в пределах минимального размера ЗУ, установленного ПЗЗ Ейского г/п Ейского р-на (в т.ч. не более 10 % от содержащейся в ЕГРН площади), что допускается в соответствии с п.2. ч.3 ст.42.8 Федерального закона от 24.07.2007 № 221-ФЗ. Доступ к ЗУ обеспечивается посредством ЗУ с КН 23:42:0000000:672, который является ЗУ общего назначения на территории ведения гражданами садоводства для собственных нужд.

4. Пояснения к сведениям об уточняемом земельном участке с кадастровым номером 23:42:0708004:57 :

1.	—

1. Сведения о характерных точках границ уточняемого земельного участка с кадастровым номером 23:42:0708004:58 :

Система координат МСК-23, зона 1 (23) Зона № 1

Обозначение характерных точек границ	Координаты, м				Метод определения координат	Формулы, примененные для расчета средней квадратической погрешности определения координат характерных точек границ (Mt), с подставленными в такие формулы значениями и итоговые (вычисленные) значения Mt, м	Описание закрепления точки
	содержатся в Едином государственном реестре недвижимости		определены в результате выполнения комплексных кадастровых работ				
	X	Y	X	Y			
1	2	3	4	5	6	7	8
н691У	—	—	658 842,33	1 323 734,86	Метод спутниковых геодезических измерений (определений)	√(0,1^2 + 0,1^2) = 0,10	—
н674У	—	—	658 842,55	1 323 754,85			
912	—	—	658 817,52	1 323 754,88		0,10	
911	—	—	658 817,26	1 323 734,88			
н691У	—	—	658 842,33	1 323 734,86		√(0,1^2 + 0,1^2) = 0,10	

2. Сведения о частях границ уточняемого земельного участка с кадастровым номером 23:42:0708004:58 :

Обозначение части границ		Горизонтальное проложение (S), м	Описание прохождения части границ	Сведения о согласовании местоположения границ (согласовано/спорное)
от т.	до т.			
1	2	3	4	5
н691У	н674У	19,99	—	согласовано
н674У	912	25,03		
912	911	20,00		
911	н691У	25,07		

3. Сведения о характеристиках уточняемого земельного участка с кадастровым номером 23:42:0708004:58 :

№ п/п	Наименование характеристики земельного участка	Значение характеристики
1	2	3
1.	Адрес земельного участка	—
1.1.	Сведения о местоположении земельного участка (при отсутствии адреса) в структурированном в соответствии с федеральной информационной адресной системой виде	Российская Федерация, Краснодарский край, Ейский р-н, Ейск г, 2-ой надел ул
1.2.	Дополнительные сведения о местоположении земельного участка	—
2.	Площадь земельного участка ± величина погрешности определения (вычисления) площади (Р ± ΔР), м²	501 ± 8,00
3.	Формула, примененная для вычисления предельной погрешности определения площади земельного участка, с подставленными значениями и итоговые (вычисленные) значения	3,5*0,1*√(501) = 8
4.	Площадь земельного участка согласно сведениям Единого государственного реестра недвижимости (Ркад), м²	500,00
5.	Оценка расхождения Р и Ркад (Р - Ркад), м²	1
6.	Предельный минимальный и максимальный размеры земельного участка (Рмин и Рмакс), м²	Рмин = 300 Рмакс = —
7.	Вид (виды) разрешенного использования	для садоводства
7.1.	Дополнительные сведения об использовании земельного участка	—
8.	Кадастровый или иной государственный учетный номер (инвентарный) здания, сооружения, объекта незавершенного строительства, расположенного на земельном участке	23:42:0708004:1295
9.	Сведения о земельных участках (землях общего пользования, территории общего пользования), посредством которых обеспечивается доступ	23:42:0000000:672

1	2	3
10.	Иные сведения	Установление границ производилось на основании сведений, содержащихся на чертеже садово-огороднического товарищества «с/т «Южное»» с учетом фактической ситуации на местности. В результате уточнения описания местоположения границ ЗУ 23:42:0708004:58 произошло увеличение площади данного ЗУ в пределах минимального размера ЗУ, установленного ПЗЗ Ейского г/п Ейского р-на (в т.ч. не более 10 % от содержащейся в ЕГРН площади), что допускается в соответствии с п.2. ч.3 ст.42.8 Федерального закона от 24.07.2007 № 221-ФЗ. Доступ к ЗУ обеспечивается посредством ЗУ с КН 23:42:0000000:672, который является ЗУ общего назначения на территории ведения гражданами садоводства для собственных нужд.

4. Пояснения к сведениям об уточняемом земельном участке с кадастровым номером 23:42:0708004:58 :

1.	—

1. Сведения о характерных точках границ уточняемого земельного участка с кадастровым номером 23:42:0708004:60 :

Система координат МСК-23, зона 1 (23) Зона № 1

Обозначение характерных точек границ	Координаты, м				Метод определения координат	Формулы, примененные для расчета средней квадратической погрешности определения координат характерных точек границ (Mt), с подставленными в такие формулы значениями и итоговые (вычисленные) значения Mt, м	Описание закрепления точки
	содержатся в Едином государственном реестре недвижимости		определены в результате выполнения комплексных кадастровых работ				
	X	Y	X	Y			
1	2	3	4	5	6	7	8
1360	—	—	658 878,70	1 324 267,43	Метод спутниковых геодезических измерений (определений)	0,10	—
н677У	—	—	658 878,61	1 324 287,06		√(0,1^2 + 0,1^2) = 0,10	
н620У	—	—	658 853,48	1 324 287,73			
н523У	—	—	658 853,11	1 324 267,59			
1361	—	—	658 853,86	1 324 267,55		0,10	
1360	—	—	658 878,70	1 324 267,43			

2. Сведения о частях границ уточняемого земельного участка с кадастровым номером 23:42:0708004:60 :

Обозначение части границ		Горизонтальное проложение (S), м	Описание прохождения части границ	Сведения о согласовании местоположения границ (согласовано/спорное)
от т.	до т.			
1	2	3	4	5
1360	н677У	19,63	—	согласовано
н677У	н620У	25,14		
н620У	н523У	20,14		
н523У	1361	0,75		
1361	1360	24,84		

3. Сведения о характеристиках уточняемого земельного участка с кадастровым номером 23:42:0708004:60 :

№ п/п	Наименование характеристики земельного участка	Значение характеристики
1	2	3
1.	Адрес земельного участка	—
1.1.	Сведения о местоположении земельного участка (при отсутствии адреса) в структурированном в соответствии с федеральной информационной адресной системой виде	Российская Федерация, Краснодарский край, Ейский р-н, Ейск г, Южное снт, уч 39
1.2.	Дополнительные сведения о местоположении земельного участка	—
2.	Площадь земельного участка ± величина погрешности определения (вычисления) площади (Р ± ΔР), м²	505 ± 8,00
3.	Формула, примененная для вычисления предельной погрешности определения площади земельного участка, с подставленными значениями и итоговые (вычисленные) значения	3,5*0,1*√(505) = 8
4.	Площадь земельного участка согласно сведениям Единого государственного реестра недвижимости (Ркад), м²	500,00
5.	Оценка расхождения Р и Ркад (Р - Ркад), м²	5
6.	Предельный минимальный и максимальный размеры земельного участка (Рмин и Рмакс), м²	Рмин = 300 Рмакс = —
7.	Вид (виды) разрешенного использования	Земельные участки садоводческих товариществ
7.1.	Дополнительные сведения об использовании земельного участка	—
8.	Кадастровый или иной государственный учетный номер (инвентарный) здания, сооружения, объекта незавершенного строительства, расположенного на земельном участке	—

1	2	3
9.	Сведения о земельных участках (землях общего пользования, территории общего пользования), посредством которых обеспечивается доступ	23:42:0000000:672
10.	Иные сведения	Установление границ производилось на основании сведений, содержащихся на чертеже садово-огороднического товарищества «с/т «Южное»» с учетом фактической ситуации на местности. В результате уточнения описания местоположения границ ЗУ 23:42:0708004:60 произошло увеличение площади данного ЗУ в пределах минимального размера ЗУ, установленного ПЗЗ Ейского г/п Ейского р-на (в т.ч. не более 10 % от содержащейся в ЕГРН площади), что допускается в соответствии с п.2. ч.3 ст.42.8 Федерального закона от 24.07.2007 № 221-ФЗ. Доступ к ЗУ обеспечивается посредством ЗУ с КН 23:42:0000000:672, который является ЗУ общего назначения на территории ведения гражданами садоводства для собственных нужд.

4. Пояснения к сведениям об уточняемом земельном участке с кадастровым номером 23:42:0708004:60 :

1.	—

1. Сведения о характерных точках границ уточняемого земельного участка с кадастровым номером 23:42:0708004:63 :

Система координат МСК-23, зона 1 (23) Зона № 1

Обозначение характерных точек границ	Координаты, м				Метод определения координат	Формулы, примененные для расчета средней квадратической погрешности определения координат характерных точек границ (Mt), с подставленными в такие формулы значениями и итоговые (вычисленные) значения Mt, м	Описание закрепления точки
	содержатся в Едином государственном реестре недвижимости		определены в результате выполнения комплексных кадастровых работ				
	X	Y	X	Y			
1	2	3	4	5	6	7	8
881	—	—	658 841,68	1 323 674,90	Метод спутниковых геодезических измерений (определений)	0,10	Угол забора (изгороди, ограды)
1509	—	—	658 841,74	1 323 694,80			—
1480	—	—	658 817,32	1 323 695,28			
882	—	—	658 816,69	1 323 675,29			Угол забора (изгороди, ограды)
881	—	—	658 841,68	1 323 674,90			

2. Сведения о частях границ уточняемого земельного участка с кадастровым номером 23:42:0708004:63 :

Обозначение части границ		Горизонтальное проложение (S), м	Описание прохождения части границ	Сведения о согласовании местоположения границ (согласовано/спорное)
от т.	до т.			
1	2	3	4	5
881	1509	19,90	—	согласовано
1509	1480	24,42		
1480	882	20,00		
882	881	24,99		

3. Сведения о характеристиках уточняемого земельного участка с кадастровым номером 23:42:0708004:63 :

№ п/п	Наименование характеристики земельного участка	Значение характеристики
1	2	3
1.	Адрес земельного участка	—
1.1.	Сведения о местоположении земельного участка (при отсутствии адреса) в структурированном в соответствии с федеральной информационной адресной системой виде	Российская Федерация, Краснодарский край, Ейский р-н, Ейск г, 2-ой надел ул
1.2.	Дополнительные сведения о местоположении земельного участка	—
2.	Площадь земельного участка ± величина погрешности определения (вычисления) площади (Р ± ΔР), м²	493 ± 8,00
3.	Формула, примененная для вычисления предельной погрешности определения площади земельного участка, с подставленными значениями и итоговые (вычисленные) значения	3,5*0,1*√(493) = 8
4.	Площадь земельного участка согласно сведениям Единого государственного реестра недвижимости (Ркад), м²	500,00
5.	Оценка расхождения Р и Ркад (Р - Ркад), м²	7
6.	Предельный минимальный и максимальный размеры земельного участка (Рмин и Рмакс), м²	Рмин = 300 Рмакс = —
7.	Вид (виды) разрешенного использования	Земельные участки садоводческих товариществ
7.1.	Дополнительные сведения об использовании земельного участка	—
8.	Кадастровый или иной государственный учетный номер (инвентарный) здания, сооружения, объекта незавершенного строительства, расположенного на земельном участке	—
9.	Сведения о земельных участках (землях общего пользования, территории общего пользования), посредством которых обеспечивается доступ	23:42:0000000:672

1	2	3
10.	Иные сведения	Установление границ производилось на основании сведений, содержащихся на чертеже садово-огороднического товарищества «с/т «Южное»» с учетом фактической ситуации на местности. В результате уточнения описания местоположения границ ЗУ 23:42:0708004:63 произошло уменьшение площади данного ЗУ в пределах минимального размера ЗУ, установленного ПЗЗ Ейского г/п Ейского р-на (в т.ч. менее 10 % от содержащейся в ЕГРН площади), что допускается в соответствии с п.2. ч.3 ст.42.8 Федерального закона от 24.07.2007 № 221-ФЗ. Доступ к ЗУ обеспечивается посредством ЗУ с КН 23:42:0000000:672, который является ЗУ общего назначения на территории ведения гражданами садоводства для собственных нужд.

4. Пояснения к сведениям об уточняемом земельном участке с кадастровым номером 23:42:0708004:63 :

1.	—

1. Сведения о характерных точках границ уточняемого земельного участка с кадастровым номером 23:42:0708004:66 :

Система координат МСК-23, зона 1 (23) Зона № 1

Обозначение характерных точек границ	Координаты, м				Метод определения координат	Формулы, примененные для расчета средней квадратической погрешности определения координат характерных точек границ (Mt), с подставленными в такие формулы значениями и итоговые (вычисленные) значения Mt, м	Описание закрепления точки
	содержатся в Едином государственном реестре недвижимости		определены в результате выполнения комплексных кадастровых работ				
	X	Y	X	Y			
1	2	3	4	5	6	7	8
н432У	—	—	658 848,75	1 324 207,90	Метод спутниковых геодезических измерений (определений)	√(0,1^2 + 0,1^2) = 0,10	—
н520У	—	—	658 848,96	1 324 227,61			
979	—	—	658 824,12	1 324 228,03		0,10	Долговременный межевой знак
972	—	—	658 823,75	1 324 208,22			
н432У	—	—	658 848,75	1 324 207,90		√(0,1^2 + 0,1^2) = 0,10	—

2. Сведения о частях границ уточняемого земельного участка с кадастровым номером 23:42:0708004:66 :

Обозначение части границ		Горизонтальное проложение (S), м	Описание прохождения части границ	Сведения о согласовании местоположения границ (согласовано/спорное)
от т.	до т.			
1	2	3	4	5
н432У	н520У	19,71	—	согласовано
н520У	979	24,84		
979	972	19,81		
972	н432У	25,00		

3. Сведения о характеристиках уточняемого земельного участка с кадастровым номером 23:42:0708004:66 :

№ п/п	Наименование характеристики земельного участка	Значение характеристики
1	2	3
1.	Адрес земельного участка	—
1.1.	Сведения о местоположении земельного участка (при отсутствии адреса) в структурированном в соответствии с федеральной информационной адресной системой виде	Российская Федерация, Краснодарский край, Ейский р-н, Ейск г, 1-ый Надел ул
1.2.	Дополнительные сведения о местоположении земельного участка	—
2.	Площадь земельного участка ± величина погрешности определения (вычисления) площади (Р ± ΔР), м²	493 ± 8,00
3.	Формула, примененная для вычисления предельной погрешности определения площади земельного участка, с подставленными значениями и итоговые (вычисленные) значения	3,5*0,1*√(493) = 8
4.	Площадь земельного участка согласно сведениям Единого государственного реестра недвижимости (Ркад), м²	500,00
5.	Оценка расхождения Р и Ркад (Р - Ркад), м²	7
6.	Предельный минимальный и максимальный размеры земельного участка (Рмин и Рмакс), м²	Рмин = 300 Рмакс = —
7.	Вид (виды) разрешенного использования	Для садоводства
7.1.	Дополнительные сведения об использовании земельного участка	—
8.	Кадастровый или иной государственный учетный номер (инвентарный) здания, сооружения, объекта незавершенного строительства, расположенного на земельном участке	—
9.	Сведения о земельных участках (землях общего пользования, территории общего пользования), посредством которых обеспечивается доступ	23:42:0000000:672

1	2	3
10.	Иные сведения	Установление границ производилось на основании сведений, содержащихся на чертеже садово-огороднического товарищества «с/т «Южное»» с учетом фактической ситуации на местности. В результате уточнения описания местоположения границ ЗУ 23:42:0708004:66 произошло уменьшение площади данного ЗУ в пределах минимального размера ЗУ, установленного ПЗЗ Ейского г/п Ейского р-на (в т.ч. менее 10 % от содержащейся в ЕГРН площади), что допускается в соответствии с п.2. ч.3 ст.42.8 Федерального закона от 24.07.2007 № 221-ФЗ. Доступ к ЗУ обеспечивается посредством ЗУ с КН 23:42:0000000:672, который является ЗУ общего назначения на территории ведения гражданами садоводства для собственных нужд.

4. Пояснения к сведениям об уточняемом земельном участке с кадастровым номером 23:42:0708004:66 :

1.	—

1. Сведения о характерных точках границ уточняемого земельного участка с кадастровым номером 23:42:0708004:72 :

Система координат МСК-23, зона 1 (23) Зона № 1

Обозначение характерных точек границ	Координаты, м				Метод определения координат	Формулы, примененные для расчета средней квадратической погрешности определения координат характерных точек границ (Mt), с подставленными в такие формулы значениями и итоговые (вычисленные) значения Mt, м	Описание закрепления точки
	содержатся в Едином государственном реестре недвижимости		определены в результате выполнения комплексных кадастровых работ				
	X	Y	X	Y			
1	2	3	4	5	6	7	8
793	—	—	658 848,45	1 324 168,21	Метод спутниковых геодезических измерений (определений)	0,10	—
н419У	—	—	658 848,49	1 324 188,00		√(0,1^2 + 0,1^2) = 0,10	
971	—	—	658 823,32	1 324 188,24		0,10	
794	—	—	658 823,45	1 324 168,49			
793	—	—	658 848,45	1 324 168,21			

2. Сведения о частях границ уточняемого земельного участка с кадастровым номером 23:42:0708004:72 :

Обозначение части границ		Горизонтальное проложение (S), м	Описание прохождения части границ	Сведения о согласовании местоположения границ (согласовано/спорное)
от т.	до т.			
1	2	3	4	5
793	н419У	19,79	—	согласовано
н419У	971	25,17		
971	794	19,75		
794	793	25,00		

3. Сведения о характеристиках уточняемого земельного участка с кадастровым номером 23:42:0708004:72 :

№ п/п	Наименование характеристики земельного участка	Значение характеристики
1	2	3
1.	Адрес земельного участка	—
1.1.	Сведения о местоположении земельного участка (при отсутствии адреса) в структурированном в соответствии с федеральной информационной адресной системой виде	Российская Федерация, Краснодарский край, Ейский р-н, Ейск г, 1-ый Надел ул
1.2.	Дополнительные сведения о местоположении земельного участка	—
2.	Площадь земельного участка ± величина погрешности определения (вычисления) площади (Р ± ΔР), м²	496 ± 8,00
3.	Формула, примененная для вычисления предельной погрешности определения площади земельного участка, с подставленными значениями и итоговые (вычисленные) значения	3,5*0,1*√(496) = 8
4.	Площадь земельного участка согласно сведениям Единого государственного реестра недвижимости (Ркад), м²	500,00
5.	Оценка расхождения Р и Ркад (Р - Ркад), м²	4
6.	Предельный минимальный и максимальный размеры земельного участка (Рмин и Рмакс), м²	Рмин = 300 Рмакс = —
7.	Вид (виды) разрешенного использования	Земельные участки садоводческих товариществ
7.1.	Дополнительные сведения об использовании земельного участка	—
8.	Кадастровый или иной государственный учетный номер (инвентарный) здания, сооружения, объекта незавершенного строительства, расположенного на земельном участке	23:42:0708004:773
9.	Сведения о земельных участках (землях общего пользования, территории общего пользования), посредством которых обеспечивается доступ	23:42:0000000:672

1	2	3
10.	Иные сведения	Установление границ производилось на основании сведений, содержащихся на чертеже садово-огороднического товарищества «с/т «Южное»» с учетом фактической ситуации на местности. В результате уточнения описания местоположения границ ЗУ 23:42:0708004:72 произошло уменьшение площади данного ЗУ в пределах минимального размера ЗУ, установленного ПЗЗ Ейского г/п Ейского р-на (в т.ч. менее 10 % от содержащейся в ЕГРН площади), что допускается в соответствии с п.2. ч.3 ст.42.8 Федерального закона от 24.07.2007 № 221-ФЗ. Доступ к ЗУ обеспечивается посредством ЗУ с КН 23:42:0000000:672, который является ЗУ общего назначения на территории ведения гражданами садоводства для собственных нужд.

4. Пояснения к сведениям об уточняемом земельном участке с кадастровым номером 23:42:0708004:72 :

1.	—

1. Сведения о характерных точках границ уточняемого земельного участка с кадастровым номером 23:42:0708004:73 :

Система координат МСК-23, зона 1 (23) Зона № 1

Обозначение характерных точек границ	Координаты, м				Метод определения координат	Формулы, примененные для расчета средней квадратической погрешности определения координат характерных точек границ (Mt), с подставленными в такие формулы значениями и итоговые (вычисленные) значения Mt, м	Описание закрепления точки
	содержатся в Едином государственном реестре недвижимости		определены в результате выполнения комплексных кадастровых работ				
	X	Y	X	Y			
1	2	3	4	5	6	7	8
н662У	—	—	658 869,41	1 323 594,63	Метод спутниковых геодезических измерений (определений)	√(0,1^2 + 0,1^2) = 0,10	—
828	—	—	658 869,63	1 323 614,63		0,10	
890	—	—	658 844,36	1 323 614,76			
н3841У	—	—	658 844,41	1 323 594,78		√(0,1^2 + 0,1^2) = 0,10	
н662У	—	—	658 869,41	1 323 594,63			

2. Сведения о частях границ уточняемого земельного участка с кадастровым номером 23:42:0708004:73 :

Обозначение части границ		Горизонтальное проложение (S), м	Описание прохождения части границ	Сведения о согласовании местоположения границ (согласовано/спорное)
от т.	до т.			
1	2	3	4	5
н662У	828	20,00	—	согласовано
828	890	25,27		
890	н3841У	19,98		
н3841У	н662У	25,00		

3. Сведения о характеристиках уточняемого земельного участка с кадастровым номером 23:42:0708004:73 :

№ п/п	Наименование характеристики земельного участка	Значение характеристики
1	2	3
1.	Адрес земельного участка	Россия, Краснодарский край, Ейский район, Ейское городское поселение, город Ейск, ДНТ "Южное", надел 2, участок № 50
1.1.	Сведения о местоположении земельного участка (при отсутствии адреса) в структурированном в соответствии с федеральной информационной адресной системой виде	—
1.2.	Дополнительные сведения о местоположении земельного участка	—
2.	Площадь земельного участка ± величина погрешности определения (вычисления) площади (Р ± ΔР), м²	502 ± 8,00
3.	Формула, примененная для вычисления предельной погрешности определения площади земельного участка, с подставленными значениями и итоговые (вычисленные) значения	3,5*0,1*√(502) = 8
4.	Площадь земельного участка согласно сведениям Единого государственного реестра недвижимости (Ркад), м²	500,00
5.	Оценка расхождения Р и Ркад (Р - Ркад), м²	2
6.	Предельный минимальный и максимальный размеры земельного участка (Рмин и Рмакс), м²	Рмин = 300 Рмакс = —
7.	Вид (виды) разрешенного использования	Земельные участки садоводческих товариществ
7.1.	Дополнительные сведения об использовании земельного участка	—
8.	Кадастровый или иной государственный учетный номер (инвентарный) здания, сооружения, объекта незавершенного строительства, расположенного на земельном участке	—

1	2	3
9.	Сведения о земельных участках (землях общего пользования, территории общего пользования), посредством которых обеспечивается доступ	23:42:0000000:672
10.	Иные сведения	Установление границ производилось на основании сведений, содержащихся на чертеже садово-огороднического товарищества «с/т «Южное»» с учетом фактической ситуации на местности. В результате уточнения описания местоположения границ ЗУ 23:42:0708004:73 произошло увеличение площади данного ЗУ в пределах минимального размера ЗУ, установленного ПЗЗ Ейского г/п Ейского р-на (в т.ч. не более 10 % от содержащейся в ЕГРН площади), что допускается в соответствии с п.2. ч.3 ст.42.8 Федерального закона от 24.07.2007 № 221-ФЗ. Доступ к ЗУ обеспечивается посредством ЗУ с КН 23:42:0000000:672, который является ЗУ общего назначения на территории ведения гражданами садоводства для собственных нужд.

4. Пояснения к сведениям об уточняемом земельном участке с кадастровым номером 23:42:0708004:73 :

1.	—

1. Сведения о характерных точках границ уточняемого земельного участка с кадастровым номером 23:42:0708004:74 :

Система координат МСК-23, зона 1 (23) Зона № 1

Обозначение характерных точек границ	Координаты, м				Метод определения координат	Формулы, примененные для расчета средней квадратической погрешности определения координат характерных точек границ (Mt), с подставленными в такие формулы значениями и итоговые (вычисленные) значения Mt, м	Описание закрепления точки
	содержатся в Едином государственном реестре недвижимости		определены в результате выполнения комплексных кадастровых работ				
	X	Y	X	Y			
1	2	3	4	5	6	7	8
821	—	—	658 877,30	1 324 147,41	Метод спутниковых геодезических измерений (определений)	0,10	—
1406	—	—	658 877,30	1 324 167,50			
1407	—	—	658 852,10	1 324 167,87			
110	—	—	658 851,94	1 324 147,88			
821	—	—	658 877,30	1 324 147,41			

2. Сведения о частях границ уточняемого земельного участка с кадастровым номером 23:42:0708004:74 :

Обозначение части границ		Горизонтальное проложение (S), м	Описание прохождения части границ	Сведения о согласовании местоположения границ (согласовано/спорное)
от т.	до т.			
1	2	3	4	5
821	1406	20,09	—	согласовано
1406	1407	25,20		
1407	110	19,99		
110	821	25,36		

3. Сведения о характеристиках уточняемого земельного участка с кадастровым номером 23:42:0708004:74 :

№ п/п	Наименование характеристики земельного участка	Значение характеристики
1	2	3
1.	Адрес земельного участка	—
1.1.	Сведения о местоположении земельного участка (при отсутствии адреса) в структурированном в соответствии с федеральной информационной адресной системой виде	Российская Федерация, Краснодарский край, Ейский р-н, Ейск г, 1-ый Надел ул
1.2.	Дополнительные сведения о местоположении земельного участка	—
2.	Площадь земельного участка ± величина погрешности определения (вычисления) площади (Р ± ΔР), м²	507 ± 8,00
3.	Формула, примененная для вычисления предельной погрешности определения площади земельного участка, с подставленными значениями и итоговые (вычисленные) значения	3,5*0,1*√(507) = 8
4.	Площадь земельного участка согласно сведениям Единого государственного реестра недвижимости (Ркад), м²	500,00
5.	Оценка расхождения Р и Ркад (Р - Ркад), м²	7
6.	Предельный минимальный и максимальный размеры земельного участка (Рмин и Рмакс), м²	Рмин = 300 Рмакс = —
7.	Вид (виды) разрешенного использования	Земельные участки садоводческих товариществ
7.1.	Дополнительные сведения об использовании земельного участка	—
8.	Кадастровый или иной государственный учетный номер (инвентарный) здания, сооружения, объекта незавершенного строительства, расположенного на земельном участке	—
9.	Сведения о земельных участках (землях общего пользования, территории общего пользования), посредством которых обеспечивается доступ	23:42:0000000:672

1	2	3
10.	Иные сведения	Установление границ производилось на основании сведений, содержащихся на чертеже садово-огороднического товарищества «с/т «Южное»» с учетом фактической ситуации на местности. В результате уточнения описания местоположения границ ЗУ 23:42:0708004:74 произошло увеличение площади данного ЗУ в пределах минимального размера ЗУ, установленного ПЗЗ Ейского г/п Ейского р-на (в т.ч. не более 10 % от содержащейся в ЕГРН площади), что допускается в соответствии с п.2. ч.3 ст.42.8 Федерального закона от 24.07.2007 № 221-ФЗ. Доступ к ЗУ обеспечивается посредством ЗУ с КН 23:42:0000000:672, который является ЗУ общего назначения на территории ведения гражданами садоводства для собственных нужд.

4. Пояснения к сведениям об уточняемом земельном участке с кадастровым номером 23:42:0708004:74 :

1.	—

1. Сведения о характерных точках границ уточняемого земельного участка с кадастровым номером 23:42:0708004:78 :

Система координат МСК-23, зона 1 (23) Зона № 1

Обозначение характерных точек границ	Координаты, м				Метод определения координат	Формулы, примененные для расчета средней квадратической погрешности определения координат характерных точек границ (Mt), с подставленными в такие формулы значениями и итоговые (вычисленные) значения Mt, м	Описание закрепления точки
	содержатся в Едином государственном реестре недвижимости		определены в результате выполнения комплексных кадастровых работ				
	X	Y	X	Y			
1	2	3	4	5	6	7	8
н546У	—	—	658 784,92	1 323 598,60	Метод спутниковых геодезических измерений (определений)	√(0,1^2 + 0,1^2) = 0,10	—
н584У	—	—	658 786,16	1 323 615,41			
н653У	—	—	658 761,87	1 323 615,09			
н3846У	—	—	658 761,65	1 323 595,16			
н3845У	—	—	658 780,50	1 323 594,24			
н546У	—	—	658 784,92	1 323 598,60			

2. Сведения о частях границ уточняемого земельного участка с кадастровым номером 23:42:0708004:78 :

Обозначение части границ		Горизонтальное проложение (S), м	Описание прохождения части границ	Сведения о согласовании местоположения границ (согласовано/спорное)
от т.	до т.			
1	2	3	4	5
н546У	н584У	16,86	—	согласовано
н584У	н653У	24,29		
н653У	н3846У	19,93		
н3846У	н3845У	18,87		
н3845У	н546У	6,21		

3. Сведения о характеристиках уточняемого земельного участка с кадастровым номером 23:42:0708004:78 :

№ п/п	Наименование характеристики земельного участка	Значение характеристики
1	2	3
1.	Адрес земельного участка	—
1.1.	Сведения о местоположении земельного участка (при отсутствии адреса) в структурированном в соответствии с федеральной информационной адресной системой виде	Российская Федерация, Краснодарский край, Ейский р-н, Ейск г, 2-ой надел ул
1.2.	Дополнительные сведения о местоположении земельного участка	—
2.	Площадь земельного участка ± величина погрешности определения (вычисления) площади (Р ± ΔР), м²	479 ± 8,00
3.	Формула, примененная для вычисления предельной погрешности определения площади земельного участка, с подставленными значениями и итоговые (вычисленные) значения	3,5*0,1*√(479) = 8
4.	Площадь земельного участка согласно сведениям Единого государственного реестра недвижимости (Ркад), м²	500,00
5.	Оценка расхождения Р и Ркад (Р - Ркад), м²	21
6.	Предельный минимальный и максимальный размеры земельного участка (Рмин и Рмакс), м²	Рмин = 300 Рмакс = —
7.	Вид (виды) разрешенного использования	Земельные участки садоводческих товариществ
7.1.	Дополнительные сведения об использовании земельного участка	—
8.	Кадастровый или иной государственный учетный номер (инвентарный) здания, сооружения, объекта незавершенного строительства, расположенного на земельном участке	—

1	2	3
9.	Сведения о земельных участках (землях общего пользования, территории общего пользования), посредством которых обеспечивается доступ	23:42:0000000:672
10.	Иные сведения	Установление границ производилось на основании сведений, содержащихся на чертеже садово-огороднического товарищества «с/т «Южное»» с учетом фактической ситуации на местности. В результате уточнения описания местоположения границ ЗУ 23:42:0708004:78 произошло уменьшение площади данного ЗУ в пределах минимального размера ЗУ, установленного ПЗЗ Ейского г/п Ейского р-на (в т.ч. менее 10 % от содержащейся в ЕГРН площади), что допускается в соответствии с п.2. ч.3 ст.42.8 Федерального закона от 24.07.2007 № 221-ФЗ. Доступ к ЗУ обеспечивается посредством ЗУ с КН 23:42:0000000:672, который является ЗУ общего назначения на территории ведения гражданами садоводства для собственных нужд.

4. Пояснения к сведениям об уточняемом земельном участке с кадастровым номером 23:42:0708004:78 :

1.	—

1. Сведения о характерных точках границ уточняемого земельного участка с кадастровым номером 23:42:0708004:83 :

Система координат МСК-23, зона 1 (23) Зона № 1

Обозначение характерных точек границ	Координаты, м				Метод определения координат	Формулы, примененные для расчета средней квадратической погрешности определения координат характерных точек границ (Mt), с подставленными в такие формулы значениями и итоговые (вычисленные) значения Mt, м	Описание закрепления точки
	содержатся в Едином государственном реестре недвижимости		определены в результате выполнения комплексных кадастровых работ				
	X	Y	X	Y			
1	2	3	4	5	6	7	8
883	—	—	658 816,35	1 323 655,29	Метод спутниковых геодезических измерений (определений)	0,10	Угол забора (изгороди, ограды)
882	—	—	658 816,69	1 323 675,29			
329	—	—	658 791,48	1 323 675,62			—
н581У	—	—	658 791,26	1 323 655,48		√(0,1^2 + 0,1^2) = 0,10	
883	—	—	658 816,35	1 323 655,29		0,10	Угол забора (изгороди, ограды)

2. Сведения о частях границ уточняемого земельного участка с кадастровым номером 23:42:0708004:83 :

Обозначение части границ		Горизонтальное проложение (S), м	Описание прохождения части границ	Сведения о согласовании местоположения границ (согласовано/спорное)
от т.	до т.			
1	2	3	4	5
883	882	20,00	—	согласовано
882	329	25,21		
329	н581У	20,14		
н581У	883	25,09		

3. Сведения о характеристиках уточняемого земельного участка с кадастровым номером 23:42:0708004:83 :

№ п/п	Наименование характеристики земельного участка	Значение характеристики
1	2	3
1.	Адрес земельного участка	—
1.1.	Сведения о местоположении земельного участка (при отсутствии адреса) в структурированном в соответствии с федеральной информационной адресной системой виде	Российская Федерация, Краснодарский край, Ейский р-н, Ейск г, 2-ой надел ул
1.2.	Дополнительные сведения о местоположении земельного участка	—
2.	Площадь земельного участка ± величина погрешности определения (вычисления) площади (Р ± ΔР), м²	505 ± 8,00
3.	Формула, примененная для вычисления предельной погрешности определения площади земельного участка, с подставленными значениями и итоговые (вычисленные) значения	3,5*0,1*√(505) = 8
4.	Площадь земельного участка согласно сведениям Единого государственного реестра недвижимости (Ркад), м²	500,00
5.	Оценка расхождения Р и Ркад (Р - Ркад), м²	5
6.	Предельный минимальный и максимальный размеры земельного участка (Рмин и Рмакс), м²	Рмин = 300 Рмакс = —
7.	Вид (виды) разрешенного использования	Земельные участки садоводческих товариществ
7.1.	Дополнительные сведения об использовании земельного участка	—
8.	Кадастровый или иной государственный учетный номер (инвентарный) здания, сооружения, объекта незавершенного строительства, расположенного на земельном участке	23:42:0708004:576
9.	Сведения о земельных участках (землях общего пользования, территории общего пользования), посредством которых обеспечивается доступ	23:42:0000000:672

1	2	3
10.	Иные сведения	Установление границ производилось на основании сведений, содержащихся на чертеже садово-огороднического товарищества «с/т «Южное»» с учетом фактической ситуации на местности. В результате уточнения описания местоположения границ ЗУ 23:42:0708004:83 произошло увеличение площади данного ЗУ в пределах минимального размера ЗУ, установленного ПЗЗ Ейского г/п Ейского р-на (в т.ч. не более 10 % от содержащейся в ЕГРН площади), что допускается в соответствии с п.2. ч.3 ст.42.8 Федерального закона от 24.07.2007 № 221-ФЗ. Доступ к ЗУ обеспечивается посредством ЗУ с КН 23:42:0000000:672, который является ЗУ общего назначения на территории ведения гражданами садоводства для собственных нужд.

4. Пояснения к сведениям об уточняемом земельном участке с кадастровым номером 23:42:0708004:83 :

1.	—

1. Сведения о характерных точках границ уточняемого земельного участка с кадастровым номером 23:42:0708004:85 :

Система координат МСК-23, зона 1 (23) Зона № 1

Обозначение характерных точек границ	Координаты, м				Метод определения координат	Формулы, примененные для расчета средней квадратической погрешности определения координат характерных точек границ (Mt), с подставленными в такие формулы значениями и итоговые (вычисленные) значения Mt, м	Описание закрепления точки
	содержатся в Едином государственном реестре недвижимости		определены в результате выполнения комплексных кадастровых работ				
	X	Y	X	Y			
1	2	3	4	5	6	7	8
1436	—	—	658 786,93	1 323 655,22	Метод спутниковых геодезических измерений (определений)	0,10	—
н672У	—	—	658 787,53	1 323 675,51		√(0,1^2 + 0,1^2) = 0,10	
1377	—	—	658 762,82	1 323 675,56		0,10	Закрепление отсутствует
1376	—	—	658 762,59	1 323 655,56			
1436	—	—	658 786,93	1 323 655,22			—

2. Сведения о частях границ уточняемого земельного участка с кадастровым номером 23:42:0708004:85 :

Обозначение части границ		Горизонтальное проложение (S), м	Описание прохождения части границ	Сведения о согласовании местоположения границ (согласовано/спорное)
от т.	до т.			
1	2	3	4	5
1436	н672У	20,30	—	согласовано
н672У	1377	24,71		
1377	1376	20,00		
1376	1436	24,34		

3. Сведения о характеристиках уточняемого земельного участка с кадастровым номером 23:42:0708004:85 :

№ п/п	Наименование характеристики земельного участка	Значение характеристики
1	2	3
1.	Адрес земельного участка	—
1.1.	Сведения о местоположении земельного участка (при отсутствии адреса) в структурированном в соответствии с федеральной информационной адресной системой виде	Российская Федерация, Краснодарский край, Ейский р-н, Ейск г, 2-ой надел ул
1.2.	Дополнительные сведения о местоположении земельного участка	—
2.	Площадь земельного участка ± величина погрешности определения (вычисления) площади (Р ± ΔР), м²	494 ± 8,00
3.	Формула, примененная для вычисления предельной погрешности определения площади земельного участка, с подставленными значениями и итоговые (вычисленные) значения	3,5*0,1*√(494) = 8
4.	Площадь земельного участка согласно сведениям Единого государственного реестра недвижимости (Ркад), м²	500,00
5.	Оценка расхождения Р и Ркад (Р - Ркад), м²	6
6.	Предельный минимальный и максимальный размеры земельного участка (Рмин и Рмакс), м²	Рмин = 300 Рмакс = —
7.	Вид (виды) разрешенного использования	Земельные участки садоводческих товариществ
7.1.	Дополнительные сведения об использовании земельного участка	—
8.	Кадастровый или иной государственный учетный номер (инвентарный) здания, сооружения, объекта незавершенного строительства, расположенного на земельном участке	—
9.	Сведения о земельных участках (землях общего пользования, территории общего пользования), посредством которых обеспечивается доступ	23:42:0000000:672

1	2	3
10.	Иные сведения	Установление границ производилось на основании сведений, содержащихся на чертеже садово-огороднического товарищества «с/т «Южное»» с учетом фактической ситуации на местности. В результате уточнения описания местоположения границ ЗУ 23:42:0708004:85 произошло уменьшение площади данного ЗУ в пределах минимального размера ЗУ, установленного ПЗЗ Ейского г/п Ейского р-на (в т.ч. менее 10 % от содержащейся в ЕГРН площади), что допускается в соответствии с п.2. ч.3 ст.42.8 Федерального закона от 24.07.2007 № 221-ФЗ. Доступ к ЗУ обеспечивается посредством ЗУ с КН 23:42:0000000:672, который является ЗУ общего назначения на территории ведения гражданами садоводства для собственных нужд.

4. Пояснения к сведениям об уточняемом земельном участке с кадастровым номером 23:42:0708004:85 :

1.	—

1. Сведения о характерных точках границ уточняемого земельного участка с кадастровым номером 23:42:0708004:89 :

Система координат МСК-23, зона 1 (23) Зона № 1

Обозначение характерных точек границ	Координаты, м				Метод определения координат	Формулы, примененные для расчета средней квадратической погрешности определения координат характерных точек границ (Mt), с подставленными в такие формулы значениями и итоговые (вычисленные) значения Mt, м	Описание закрепления точки
	содержатся в Едином государственном реестре недвижимости		определены в результате выполнения комплексных кадастровых работ				
	X	Y	X	Y			
1	2	3	4	5	6	7	8
н672У	—	—	658 787,53	1 323 675,51	Метод спутниковых геодезических измерений (определений)	√(0,1^2 + 0,1^2) = 0,10	—
н502У	—	—	658 787,74	1 323 695,47			
н469У	—	—	658 763,14	1 323 695,58			
1377	—	—	658 762,82	1 323 675,56		0,10	Закрепление отсутствует
н672У	—	—	658 787,53	1 323 675,51		√(0,1^2 + 0,1^2) = 0,10	—

2. Сведения о частях границ уточняемого земельного участка с кадастровым номером 23:42:0708004:89 :

Обозначение части границ		Горизонтальное проложение (S), м	Описание прохождения части границ	Сведения о согласовании местоположения границ (согласовано/спорное)
от т.	до т.			
1	2	3	4	5
н672У	н502У	19,96	—	согласовано
н502У	н469У	24,60		
н469У	1377	20,02		
1377	н672У	24,71		

3. Сведения о характеристиках уточняемого земельного участка с кадастровым номером 23:42:0708004:89 :

№ п/п	Наименование характеристики земельного участка	Значение характеристики
1	2	3
1.	Адрес земельного участка	—
1.1.	Сведения о местоположении земельного участка (при отсутствии адреса) в структурированном в соответствии с федеральной информационной адресной системой виде	Российская Федерация, Краснодарский край, Ейский р-н, Ейск г, Южное снт, д 61/2
1.2.	Дополнительные сведения о местоположении земельного участка	—
2.	Площадь земельного участка ± величина погрешности определения (вычисления) площади (Р ± ΔР), м²	493 ± 8,00
3.	Формула, примененная для вычисления предельной погрешности определения площади земельного участка, с подставленными значениями и итоговые (вычисленные) значения	3,5*0,1*√(493) = 8
4.	Площадь земельного участка согласно сведениям Единого государственного реестра недвижимости (Ркад), м²	500,00
5.	Оценка расхождения Р и Ркад (Р - Ркад), м²	7
6.	Предельный минимальный и максимальный размеры земельного участка (Рмин и Рмакс), м²	Рмин = 300 Рмакс = —
7.	Вид (виды) разрешенного использования	Земельные участки садоводческих товариществ
7.1.	Дополнительные сведения об использовании земельного участка	—
8.	Кадастровый или иной государственный учетный номер (инвентарный) здания, сооружения, объекта незавершенного строительства, расположенного на земельном участке	—
9.	Сведения о земельных участках (землях общего пользования, территории общего пользования), посредством которых обеспечивается доступ	23:42:0000000:672

1	2	3
10.	Иные сведения	Установление границ производилось на основании сведений, содержащихся на чертеже садово-огороднического товарищества «с/т «Южное»» с учетом фактической ситуации на местности. В результате уточнения описания местоположения границ ЗУ 23:42:0708004:89 произошло уменьшение площади данного ЗУ в пределах минимального размера ЗУ, установленного ПЗЗ Ейского г/п Ейского р-на (в т.ч. менее 10 % от содержащейся в ЕГРН площади), что допускается в соответствии с п.2. ч.3 ст.42.8 Федерального закона от 24.07.2007 № 221-ФЗ. Доступ к ЗУ обеспечивается посредством ЗУ с КН 23:42:0000000:672, который является ЗУ общего назначения на территории ведения гражданами садоводства для собственных нужд.

4. Пояснения к сведениям об уточняемом земельном участке с кадастровым номером 23:42:0708004:89 :

1.	—

1. Сведения о характерных точках границ уточняемого земельного участка с кадастровым номером 23:42:0708004:92 :

Система координат МСК-23, зона 1 (23) Зона № 1

Обозначение характерных точек границ	Координаты, м				Метод определения координат	Формулы, примененные для расчета средней квадратической погрешности определения координат характерных точек границ (Mt), с подставленными в такие формулы значениями и итоговые (вычисленные) значения Mt, м	Описание закрепления точки
	содержатся в Едином государственном реестре недвижимости		определены в результате выполнения комплексных кадастровых работ				
	X	Y	X	Y			
1	2	3	4	5	6	7	8
1481	—	—	658 817,65	1 323 715,37	Метод спутниковых геодезических измерений (определений)	0,10	—
911	—	—	658 817,26	1 323 734,88			
914	—	—	658 792,26	1 323 735,05			
607	—	—	658 792,00	1 323 715,24			
1481	—	—	658 817,65	1 323 715,37			

2. Сведения о частях границ уточняемого земельного участка с кадастровым номером 23:42:0708004:92 :

Обозначение части границ		Горизонтальное проложение (S), м	Описание прохождения части границ	Сведения о согласовании местоположения границ (согласовано/спорное)
от т.	до т.			
1	2	3	4	5
1481	911	19,51	—	согласовано
911	914	25,00		
914	607	19,81		
607	1481	25,65		

3. Сведения о характеристиках уточняемого земельного участка с кадастровым номером 23:42:0708004:92 :

№ п/п	Наименование характеристики земельного участка	Значение характеристики
1	2	3
1.	Адрес земельного участка	—
1.1.	Сведения о местоположении земельного участка (при отсутствии адреса) в структурированном в соответствии с федеральной информационной адресной системой виде	Российская Федерация, Краснодарский край, Ейский р-н, Ейск г, Южное снт, уч 64/2
1.2.	Дополнительные сведения о местоположении земельного участка	—
2.	Площадь земельного участка ± величина погрешности определения (вычисления) площади (Р ± ΔР), м²	498 ± 8,00
3.	Формула, примененная для вычисления предельной погрешности определения площади земельного участка, с подставленными значениями и итоговые (вычисленные) значения	3,5*0,1*√(498) = 8
4.	Площадь земельного участка согласно сведениям Единого государственного реестра недвижимости (Ркад), м²	500,00
5.	Оценка расхождения Р и Ркад (Р - Ркад), м²	2
6.	Предельный минимальный и максимальный размеры земельного участка (Рмин и Рмакс), м²	Рмин = 300 Рмакс = —
7.	Вид (виды) разрешенного использования	Земельные участки садоводческих товариществ
7.1.	Дополнительные сведения об использовании земельного участка	—
8.	Кадастровый или иной государственный учетный номер (инвентарный) здания, сооружения, объекта незавершенного строительства, расположенного на земельном участке	—
9.	Сведения о земельных участках (землях общего пользования, территории общего пользования), посредством которых обеспечивается доступ	23:42:0000000:672

1	2	3
10.	Иные сведения	Установление границ производилось на основании сведений, содержащихся на чертеже садово-огороднического товарищества «с/т «Южное»» с учетом фактической ситуации на местности. В результате уточнения описания местоположения границ ЗУ 23:42:0708004:92 произошло уменьшение площади данного ЗУ в пределах минимального размера ЗУ, установленного ПЗЗ Ейского г/п Ейского р-на (в т.ч. менее 10 % от содержащейся в ЕГРН площади), что допускается в соответствии с п.2. ч.3 ст.42.8 Федерального закона от 24.07.2007 № 221-ФЗ. Доступ к ЗУ обеспечивается посредством ЗУ с КН 23:42:0000000:672, который является ЗУ общего назначения на территории ведения гражданами садоводства для собственных нужд.

4. Пояснения к сведениям об уточняемом земельном участке с кадастровым номером 23:42:0708004:92 :

1.	—

1. Сведения о характерных точках границ уточняемого земельного участка с кадастровым номером 23:42:0708004:94 :

Система координат МСК-23, зона 1 (23) Зона № 1

Обозначение характерных точек границ	Координаты, м				Метод определения координат	Формулы, примененные для расчета средней квадратической погрешности определения координат характерных точек границ (Mt), с подставленными в такие формулы значениями и итоговые (вычисленные) значения Mt, м	Описание закрепления точки
	содержатся в Едином государственном реестре недвижимости		определены в результате выполнения комплексных кадастровых работ				
	X	Y	X	Y			
1	2	3	4	5	6	7	8
921	—	—	658 846,34	1 324 008,22	Метод спутниковых геодезических измерений (определений)	0,10	—
907	—	—	658 846,46	1 324 027,98			
910	—	—	658 821,64	1 324 028,34			Закрепление отсутствует
922	—	—	658 821,35	1 324 008,78			Временный межевой знак
921	—	—	658 846,34	1 324 008,22			—

2. Сведения о частях границ уточняемого земельного участка с кадастровым номером 23:42:0708004:94 :

Обозначение части границ		Горизонтальное проложение (S), м	Описание прохождения части границ	Сведения о согласовании местоположения границ (согласовано/спорное)
от т.	до т.			
1	2	3	4	5
921	907	19,76	—	согласовано
907	910	24,82		
910	922	19,56		
922	921	25,00		

3. Сведения о характеристиках уточняемого земельного участка с кадастровым номером 23:42:0708004:94 :

№ п/п	Наименование характеристики земельного участка	Значение характеристики
1	2	3
1.	Адрес земельного участка	—
1.1.	Сведения о местоположении земельного участка (при отсутствии адреса) в структурированном в соответствии с федеральной информационной адресной системой виде	Российская Федерация, Краснодарский край, Ейский р-н, Ейск г, 1-ый надел (Южное снт) ул, уч 66
1.2.	Дополнительные сведения о местоположении земельного участка	—
2.	Площадь земельного участка ± величина погрешности определения (вычисления) площади (Р ± ΔР), м²	490 ± 8,00
3.	Формула, примененная для вычисления предельной погрешности определения площади земельного участка, с подставленными значениями и итоговые (вычисленные) значения	3,5*0,1*√(490) = 8
4.	Площадь земельного участка согласно сведениям Единого государственного реестра недвижимости (Ркад), м²	500,00
5.	Оценка расхождения Р и Ркад (Р - Ркад), м²	10
6.	Предельный минимальный и максимальный размеры земельного участка (Рмин и Рмакс), м²	Рмин = 300 Рмакс = —
7.	Вид (виды) разрешенного использования	Земельные участки садоводческих товариществ
7.1.	Дополнительные сведения об использовании земельного участка	—
8.	Кадастровый или иной государственный учетный номер (инвентарный) здания, сооружения, объекта незавершенного строительства, расположенного на земельном участке	23:42:0708004:716
9.	Сведения о земельных участках (землях общего пользования, территории общего пользования), посредством которых обеспечивается доступ	23:42:0000000:672

1	2	3
10.	Иные сведения	Установление границ производилось на основании сведений, содержащихся на чертеже садово-огороднического товарищества «с/т «Южное»» с учетом фактической ситуации на местности. В результате уточнения описания местоположения границ ЗУ 23:42:0708004:94 произошло уменьшение площади данного ЗУ в пределах минимального размера ЗУ, установленного ПЗЗ Ейского г/п Ейского р-на (в т.ч. менее 10 % от содержащейся в ЕГРН площади), что допускается в соответствии с п.2. ч.3 ст.42.8 Федерального закона от 24.07.2007 № 221-ФЗ. Доступ к ЗУ обеспечивается посредством ЗУ с КН 23:42:0000000:672, который является ЗУ общего назначения на территории ведения гражданами садоводства для собственных нужд.

4. Пояснения к сведениям об уточняемом земельном участке с кадастровым номером 23:42:0708004:94 :

1.	—

1. Сведения о характерных точках границ уточняемого земельного участка с кадастровым номером 23:42:0708004:98 :

Система координат МСК-23, зона 1 (23) Зона № 1

Обозначение характерных точек границ	Координаты, м				Метод определения координат	Формулы, примененные для расчета средней квадратической погрешности определения координат характерных точек границ (Mt), с подставленными в такие формулы значениями и итоговые (вычисленные) значения Mt, м	Описание закрепления точки
	содержатся в Едином государственном реестре недвижимости		определены в результате выполнения комплексных кадастровых работ				
	X	Y	X	Y			
1	2	3	4	5	6	7	8
912	—	—	658 817,52	1 323 754,88	Метод спутниковых геодезических измерений (определений)	0,10	—
н690У	—	—	658 817,77	1 323 775,12		√(0,1^2 + 0,1^2) = 0,10	
н441У	—	—	658 792,76	1 323 774,96			
913	—	—	658 792,52	1 323 755,05		0,10	
912	—	—	658 817,52	1 323 754,88			

2. Сведения о частях границ уточняемого земельного участка с кадастровым номером 23:42:0708004:98 :

Обозначение части границ		Горизонтальное проложение (S), м	Описание прохождения части границ	Сведения о согласовании местоположения границ (согласовано/спорное)
от т.	до т.			
1	2	3	4	5
912	н690У	20,24	—	согласовано
н690У	н441У	25,01		
н441У	913	19,91		
913	912	25,00		

3. Сведения о характеристиках уточняемого земельного участка с кадастровым номером 23:42:0708004:98 :

№ п/п	Наименование характеристики земельного участка	Значение характеристики
1	2	3
1.	Адрес земельного участка	—
1.1.	Сведения о местоположении земельного участка (при отсутствии адреса) в структурированном в соответствии с федеральной информационной адресной системой виде	Российская Федерация, Краснодарский край, Ейский р-н, Ейск г, 2-ой Надел (Южное снт) ул, уч 68
1.2.	Дополнительные сведения о местоположении земельного участка	—
2.	Площадь земельного участка ± величина погрешности определения (вычисления) площади (Р ± ΔР), м²	502 ± 8,00
3.	Формула, примененная для вычисления предельной погрешности определения площади земельного участка, с подставленными значениями и итоговые (вычисленные) значения	3,5*0,1*√(502) = 8
4.	Площадь земельного участка согласно сведениям Единого государственного реестра недвижимости (Ркад), м²	500,00
5.	Оценка расхождения Р и Ркад (Р - Ркад), м²	2
6.	Предельный минимальный и максимальный размеры земельного участка (Рмин и Рмакс), м²	Рмин = 300 Рмакс = —
7.	Вид (виды) разрешенного использования	Земельные участки садоводческих товариществ
7.1.	Дополнительные сведения об использовании земельного участка	—
8.	Кадастровый или иной государственный учетный номер (инвентарный) здания, сооружения, объекта незавершенного строительства, расположенного на земельном участке	—
9.	Сведения о земельных участках (землях общего пользования, территории общего пользования), посредством которых обеспечивается доступ	23:42:0000000:672

1	2	3
10.	Иные сведения	Установление границ производилось на основании сведений, содержащихся на чертеже садово-огороднического товарищества «с/т «Южное»» с учетом фактической ситуации на местности. В результате уточнения описания местоположения границ ЗУ 23:42:0708004:98 произошло увеличение площади данного ЗУ в пределах минимального размера ЗУ, установленного ПЗЗ Ейского г/п Ейского р-на (в т.ч. не более 10 % от содержащейся в ЕГРН площади), что допускается в соответствии с п.2. ч.3 ст.42.8 Федерального закона от 24.07.2007 № 221-ФЗ. Доступ к ЗУ обеспечивается посредством ЗУ с КН 23:42:0000000:672, который является ЗУ общего назначения на территории ведения гражданами садоводства для собственных нужд.

4. Пояснения к сведениям об уточняемом земельном участке с кадастровым номером 23:42:0708004:98 :

1.	—

1. Сведения о характерных точках границ уточняемого земельного участка с кадастровым номером 23:42:0708004:100 :

Система координат МСК-23, зона 1 (23) Зона № 1

Обозначение характерных точек границ	Координаты, м				Метод определения координат	Формулы, примененные для расчета средней квадратической погрешности определения координат характерных точек границ (Mt), с подставленными в такие формулы значениями и итоговые (вычисленные) значения Mt, м	Описание закрепления точки
	содержатся в Едином государственном реестре недвижимости		определены в результате выполнения комплексных кадастровых работ				
	X	Y	X	Y			
1	2	3	4	5	6	7	8
н516У	—	—	658 788,38	1 323 755,25	Метод спутниковых геодезических измерений (определений)	√(0,1^2 + 0,1^2) = 0,10	—
н646У	—	—	658 788,61	1 323 775,36			
1472	—	—	658 763,91	1 323 775,49		0,10	
н549У	—	—	658 763,72	1 323 755,67		√(0,1^2 + 0,1^2) = 0,10	
н516У	—	—	658 788,38	1 323 755,25			

2. Сведения о частях границ уточняемого земельного участка с кадастровым номером 23:42:0708004:100 :

Обозначение части границ		Горизонтальное проложение (S), м	Описание прохождения части границ	Сведения о согласовании местоположения границ (согласовано/спорное)
от т.	до т.			
1	2	3	4	5
н516У	н646У	20,11	—	согласовано
н646У	1472	24,70		
1472	н549У	19,82		
н549У	н516У	24,66		

3. Сведения о характеристиках уточняемого земельного участка с кадастровым номером 23:42:0708004:100 :

№ п/п	Наименование характеристики земельного участка	Значение характеристики
1	2	3
1.	Адрес земельного участка	—
1.1.	Сведения о местоположении земельного участка (при отсутствии адреса) в структурированном в соответствии с федеральной информационной адресной системой виде	Российская Федерация, Краснодарский край, Ейский р-н, Ейск г, 2-ой надел ул
1.2.	Дополнительные сведения о местоположении земельного участка	—
2.	Площадь земельного участка ± величина погрешности определения (вычисления) площади (Р ± ΔР), м²	493 ± 8,00
3.	Формула, примененная для вычисления предельной погрешности определения площади земельного участка, с подставленными значениями и итоговые (вычисленные) значения	3,5*0,1*√(493) = 8
4.	Площадь земельного участка согласно сведениям Единого государственного реестра недвижимости (Ркад), м²	500,00
5.	Оценка расхождения Р и Ркад (Р - Ркад), м²	7
6.	Предельный минимальный и максимальный размеры земельного участка (Рмин и Рмакс), м²	Рмин = 300 Рмакс = —
7.	Вид (виды) разрешенного использования	Земельные участки садоводческих товариществ
7.1.	Дополнительные сведения об использовании земельного участка	—
8.	Кадастровый или иной государственный учетный номер (инвентарный) здания, сооружения, объекта незавершенного строительства, расположенного на земельном участке	—
9.	Сведения о земельных участках (землях общего пользования, территории общего пользования), посредством которых обеспечивается доступ	23:42:0000000:672

1	2	3
10.	Иные сведения	Установление границ производилось на основании сведений, содержащихся на чертеже садово-огороднического товарищества «с/т «Южное»» с учетом фактической ситуации на местности. В результате уточнения описания местоположения границ ЗУ 23:42:0708004:100 произошло уменьшение площади данного ЗУ в пределах минимального размера ЗУ, установленного ПЗЗ Ейского г/п Ейского р-на (в т.ч. менее 10 % от содержащейся в ЕГРН площади), что допускается в соответствии с п.2. ч.3 ст.42.8 Федерального закона от 24.07.2007 № 221-ФЗ. Доступ к ЗУ обеспечивается посредством ЗУ с КН 23:42:0000000:672, который является ЗУ общего назначения на территории ведения гражданами садоводства для собственных нужд.

4. Пояснения к сведениям об уточняемом земельном участке с кадастровым номером 23:42:0708004:100 :

1.	—

1. Сведения о характерных точках границ уточняемого земельного участка с кадастровым номером 23:42:0708004:102 :

Система координат МСК-23, зона 1 (23) Зона № 1

Обозначение характерных точек границ	Координаты, м				Метод определения координат	Формулы, примененные для расчета средней квадратической погрешности определения координат характерных точек границ (Mt), с подставленными в такие формулы значениями и итоговые (вычисленные) значения Mt, м	Описание закрепления точки
	содержатся в Едином государственном реестре недвижимости		определены в результате выполнения комплексных кадастровых работ				
	X	Y	X	Y			
1	2	3	4	5	6	7	8
825	—	—	658 874,53	1 323 946,99	Метод спутниковых геодезических измерений (определений)	0,10	—
824	—	—	658 874,72	1 323 966,79			Угол забора (изгороди, ограды)
924	—	—	658 874,74	1 323 967,45			
926	—	—	658 849,74	1 323 968,02			
н602У	—	—	658 850,54	1 323 947,28		√(0,1^2 + 0,1^2) = 0,10	—
825	—	—	658 874,53	1 323 946,99		0,10	

2. Сведения о частях границ уточняемого земельного участка с кадастровым номером 23:42:0708004:102 :

Обозначение части границ		Горизонтальное проложение (S), м	Описание прохождения части границ	Сведения о согласовании местоположения границ (согласовано/спорное)
от т.	до т.			
1	2	3	4	5
825	824	19,80	—	согласовано
824	924	0,66		
924	926	25,01		
926	н602У	20,76		
н602У	825	23,99		

3. Сведения о характеристиках уточняемого земельного участка с кадастровым номером 23:42:0708004:102 :

№ п/п	Наименование характеристики земельного участка	Значение характеристики
1	2	3
1.	Адрес земельного участка	—
1.1.	Сведения о местоположении земельного участка (при отсутствии адреса) в структурированном в соответствии с федеральной информационной адресной системой виде	Российская Федерация, Краснодарский край, Ейский р-н, Ейск г, 1-ый Надел ул
1.2.	Дополнительные сведения о местоположении земельного участка	—
2.	Площадь земельного участка ± величина погрешности определения (вычисления) площади (Р ± ΔР), м²	504 ± 8,00
3.	Формула, примененная для вычисления предельной погрешности определения площади земельного участка, с подставленными значениями и итоговые (вычисленные) значения	3,5*0,1*√(504) = 8
4.	Площадь земельного участка согласно сведениям Единого государственного реестра недвижимости (Ркад), м²	500,00
5.	Оценка расхождения Р и Ркад (Р - Ркад), м²	4
6.	Предельный минимальный и максимальный размеры земельного участка (Рмин и Рмакс), м²	Рмин = 300 Рмакс = —
7.	Вид (виды) разрешенного использования	Земельные участки садоводческих товариществ
7.1.	Дополнительные сведения об использовании земельного участка	—
8.	Кадастровый или иной государственный учетный номер (инвентарный) здания, сооружения, объекта незавершенного строительства, расположенного на земельном участке	—

1	2	3
9.	Сведения о земельных участках (землях общего пользования, территории общего пользования), посредством которых обеспечивается доступ	23:42:0000000:672
10.	Иные сведения	Установление границ производилось на основании сведений, содержащихся на чертеже садово-огороднического товарищества «с/т «Южное»» с учетом фактической ситуации на местности. В результате уточнения описания местоположения границ ЗУ 23:42:0708004:102 произошло увеличение площади данного ЗУ в пределах минимального размера ЗУ, установленного ПЗЗ Ейского г/п Ейского р-на (в т.ч. не более 10 % от содержащейся в ЕГРН площади), что допускается в соответствии с п.2. ч.3 ст.42.8 Федерального закона от 24.07.2007 № 221-ФЗ. Доступ к ЗУ обеспечивается посредством ЗУ с КН 23:42:0000000:672, который является ЗУ общего назначения на территории ведения гражданами садоводства для собственных нужд.

4. Пояснения к сведениям об уточняемом земельном участке с кадастровым номером 23:42:0708004:102 :

1.	—

1. Сведения о характерных точках границ уточняемого земельного участка с кадастровым номером 23:42:0708004:104 :

Система координат МСК-23, зона 1 (23) Зона № 1

Обозначение характерных точек границ	Координаты, м				Метод определения координат	Формулы, примененные для расчета средней квадратической погрешности определения координат характерных точек границ (Mt), с подставленными в такие формулы значениями и итоговые (вычисленные) значения Mt, м	Описание закрепления точки
	содержатся в Едином государственном реестре недвижимости		определены в результате выполнения комплексных кадастровых работ				
	X	Y	X	Y			
1	2	3	4	5	6	7	8
н646У	—	—	658 788,61	1 323 775,36	Метод спутниковых геодезических измерений (определений)	√(0,1^2 + 0,1^2) = 0,10	—
928	—	—	658 789,14	1 323 795,23		0,10	Закрепление отсутствует
931	—	—	658 764,15	1 323 795,39			
1472	—	—	658 763,91	1 323 775,49			—
н646У	—	—	658 788,61	1 323 775,36		√(0,1^2 + 0,1^2) = 0,10	

2. Сведения о частях границ уточняемого земельного участка с кадастровым номером 23:42:0708004:104 :

Обозначение части границ		Горизонтальное проложение (S), м	Описание прохождения части границ	Сведения о согласовании местоположения границ (согласовано/спорное)
от т.	до т.			
1	2	3	4	5
н646У	928	19,88	—	согласовано
928	931	24,99		
931	1472	19,90		
1472	н646У	24,70		

3. Сведения о характеристиках уточняемого земельного участка с кадастровым номером 23:42:0708004:104 :

№ п/п	Наименование характеристики земельного участка	Значение характеристики
1	2	3
1.	Адрес земельного участка	—
1.1.	Сведения о местоположении земельного участка (при отсутствии адреса) в структурированном в соответствии с федеральной информационной адресной системой виде	Российская Федерация, Краснодарский край, Ейский р-н, Ейск г, 2-ой надел ул
1.2.	Дополнительные сведения о местоположении земельного участка	—
2.	Площадь земельного участка ± величина погрешности определения (вычисления) площади (Р ± ΔР), м²	494 ± 8,00
3.	Формула, примененная для вычисления предельной погрешности определения площади земельного участка, с подставленными значениями и итоговые (вычисленные) значения	3,5*0,1*√(494) = 8
4.	Площадь земельного участка согласно сведениям Единого государственного реестра недвижимости (Ркад), м²	500,00
5.	Оценка расхождения Р и Ркад (Р - Ркад), м²	6
6.	Предельный минимальный и максимальный размеры земельного участка (Рмин и Рмакс), м²	Рмин = 300 Рмакс = —
7.	Вид (виды) разрешенного использования	Земельные участки садоводческих товарищ
7.1.	Дополнительные сведения об использовании земельного участка	—
8.	Кадастровый или иной государственный учетный номер (инвентарный) здания, сооружения, объекта незавершенного строительства, расположенного на земельном участке	—
9.	Сведения о земельных участках (землях общего пользования, территории общего пользования), посредством которых обеспечивается доступ	23:42:0000000:672

1	2	3
10.	Иные сведения	Установление границ производилось на основании сведений, содержащихся на чертеже садово-огороднического товарищества «с/т «Южное»» с учетом фактической ситуации на местности. В результате уточнения описания местоположения границ ЗУ 23:42:0708004:104 произошло уменьшение площади данного ЗУ в пределах минимального размера ЗУ, установленного ПЗЗ Ейского г/п Ейского р-на (в т.ч. менее 10 % от содержащейся в ЕГРН площади), что допускается в соответствии с п.2. ч.3 ст.42.8 Федерального закона от 24.07.2007 № 221-ФЗ. Доступ к ЗУ обеспечивается посредством ЗУ с КН 23:42:0000000:672, который является ЗУ общего назначения на территории ведения гражданами садоводства для собственных нужд.

4. Пояснения к сведениям об уточняемом земельном участке с кадастровым номером 23:42:0708004:104 :

1.	—

1. Сведения о характерных точках границ уточняемого земельного участка с кадастровым номером 23:42:0708004:105 :

Система координат МСК-23, зона 1 (23) Зона № 1

Обозначение характерных точек границ	Координаты, м				Метод определения координат	Формулы, примененные для расчета средней квадратической погрешности определения координат характерных точек границ (Mt), с подставленными в такие формулы значениями и итоговые (вычисленные) значения Mt, м	Описание закрепления точки
	содержатся в Едином государственном реестре недвижимости		определены в результате выполнения комплексных кадастровых работ				
	X	Y	X	Y			
1	2	3	4	5	6	7	8
806	—	—	658 820,42	1 323 948,12	Метод спутниковых геодезических измерений (определений)	0,10	Долговременный межевой знак
805	—	—	658 820,67	1 323 968,78			Закрепление отсутствует
1438	—	—	658 795,66	1 323 968,88			—
н486У	—	—	658 795,60	1 323 948,42		√(0,1^2 + 0,1^2) = 0,10	
806	—	—	658 820,42	1 323 948,12		0,10	Долговременный межевой знак

2. Сведения о частях границ уточняемого земельного участка с кадастровым номером 23:42:0708004:105 :

Обозначение части границ		Горизонтальное проложение (S), м	Описание прохождения части границ	Сведения о согласовании местоположения границ (согласовано/спорное)
от т.	до т.			
1	2	3	4	5
806	805	20,66	—	согласовано
805	1438	25,01		
1438	н486У	20,46		
н486У	806	24,82		

3. Сведения о характеристиках уточняемого земельного участка с кадастровым номером 23:42:0708004:105 :

№ п/п	Наименование характеристики земельного участка	Значение характеристики
1	2	3
1.	Адрес земельного участка	—
1.1.	Сведения о местоположении земельного участка (при отсутствии адреса) в структурированном в соответствии с федеральной информационной адресной системой виде	Российская Федерация, Краснодарский край, Ейский р-н, Ейск г, 1-ый Надел ул
1.2.	Дополнительные сведения о местоположении земельного участка	—
2.	Площадь земельного участка ± величина погрешности определения (вычисления) площади (Р ± ΔР), м²	512 ± 8,00
3.	Формула, примененная для вычисления предельной погрешности определения площади земельного участка, с подставленными значениями и итоговые (вычисленные) значения	3,5*0,1*√(512) = 8
4.	Площадь земельного участка согласно сведениям Единого государственного реестра недвижимости (Ркад), м²	500,00
5.	Оценка расхождения Р и Ркад (Р - Ркад), м²	12
6.	Предельный минимальный и максимальный размеры земельного участка (Рмин и Рмакс), м²	Рмин = 300 Рмакс = —
7.	Вид (виды) разрешенного использования	Земельные участки садоводческих товариществ
7.1.	Дополнительные сведения об использовании земельного участка	—
8.	Кадастровый или иной государственный учетный номер (инвентарный) здания, сооружения, объекта незавершенного строительства, расположенного на земельном участке	—
9.	Сведения о земельных участках (землях общего пользования, территории общего пользования), посредством которых обеспечивается доступ	23:42:0000000:672

1	2	3
10.	Иные сведения	Установление границ производилось на основании сведений, содержащихся на чертеже садово-огороднического товарищества «с/т «Южное»» с учетом фактической ситуации на местности. В результате уточнения описания местоположения границ ЗУ 23:42:0708004:105 произошло увеличение площади данного ЗУ в пределах минимального размера ЗУ, установленного ПЗЗ Ейского г/п Ейского р-на (в т.ч. не более 10 % от содержащейся в ЕГРН площади), что допускается в соответствии с п.2. ч.3 ст.42.8 Федерального закона от 24.07.2007 № 221-ФЗ. Доступ к ЗУ обеспечивается посредством ЗУ с КН 23:42:0000000:672, который является ЗУ общего назначения на территории ведения гражданами садоводства для собственных нужд.

4. Пояснения к сведениям об уточняемом земельном участке с кадастровым номером 23:42:0708004:105 :

1.	—

1. Сведения о характерных точках границ уточняемого земельного участка с кадастровым номером 23:42:0708004:109 :

Система координат МСК-23, зона 1 (23) Зона № 1

Обозначение характерных точек границ	Координаты, м				Метод определения координат	Формулы, примененные для расчета средней квадратической погрешности определения координат характерных точек границ (Mt), с подставленными в такие формулы значениями и итоговые (вычисленные) значения Mt, м	Описание закрепления точки
	содержатся в Едином государственном реестре недвижимости		определены в результате выполнения комплексных кадастровых работ				
	X	Y	X	Y			
1	2	3	4	5	6	7	8
929	—	—	658 789,45	1 323 815,32	Метод спутниковых геодезических измерений (определений)	0,10	Закрепление отсутствует
н605У	—	—	658 789,62	1 323 835,22		√(0,1^2 + 0,1^2) = 0,10	—
н484У	—	—	658 764,35	1 323 835,36			
930	—	—	658 764,55	1 323 815,42		0,10	Закрепление отсутствует
929	—	—	658 789,45	1 323 815,32			

2. Сведения о частях границ уточняемого земельного участка с кадастровым номером 23:42:0708004:109 :

Обозначение части границ		Горизонтальное проложение (S), м	Описание прохождения части границ	Сведения о согласовании местоположения границ (согласовано/спорное)
от т.	до т.			
1	2	3	4	5
929	н605У	19,90	—	согласовано
н605У	н484У	25,27		
н484У	930	19,94		
930	929	24,90		

3. Сведения о характеристиках уточняемого земельного участка с кадастровым номером 23:42:0708004:109 :

№ п/п	Наименование характеристики земельного участка	Значение характеристики
1	2	3
1.	Адрес земельного участка	—
1.1.	Сведения о местоположении земельного участка (при отсутствии адреса) в структурированном в соответствии с федеральной информационной адресной системой виде	Российская Федерация, Краснодарский край, Ейский р-н, Ейск г, 2-ой надел ул
1.2.	Дополнительные сведения о местоположении земельного участка	—
2.	Площадь земельного участка ± величина погрешности определения (вычисления) площади (Р ± ΔР), м²	500 ± 8,00
3.	Формула, примененная для вычисления предельной погрешности определения площади земельного участка, с подставленными значениями и итоговые (вычисленные) значения	3,5*0,1*√(500) = 8
4.	Площадь земельного участка согласно сведениям Единого государственного реестра недвижимости (Ркад), м²	500,00
5.	Оценка расхождения Р и Ркад (Р - Ркад), м²	0
6.	Предельный минимальный и максимальный размеры земельного участка (Рмин и Рмакс), м²	Рмин = 300 Рмакс = —
7.	Вид (виды) разрешенного использования	Земельные участки садоводческих товариществ
7.1.	Дополнительные сведения об использовании земельного участка	—
8.	Кадастровый или иной государственный учетный номер (инвентарный) здания, сооружения, объекта незавершенного строительства, расположенного на земельном участке	—
9.	Сведения о земельных участках (землях общего пользования, территории общего пользования), посредством которых обеспечивается доступ	23:42:0000000:672

1	2	3
10.	Иные сведения	Установление границ производилось на основании сведений, содержащихся на чертеже садово-огороднического товарищества «с/т «Южное»» с учетом фактической ситуации на местности. В результате уточнения описания местоположения границ ЗУ 23:42:0708004:109, площадь данного ЗУ не изменилась по сравнению со сведениями о площади, содержащимися в ЕГРН. Доступ к ЗУ обеспечивается посредством ЗУ с КН 23:42:0000000:672, который является ЗУ общего назначения на территории ведения гражданами садоводства для собственных нужд.

4. Пояснения к сведениям об уточняемом земельном участке с кадастровым номером 23:42:0708004:109 :

1.	—

1. Сведения о характерных точках границ уточняемого земельного участка с кадастровым номером 23:42:0708004:113 :

Система координат МСК-23, зона 1 (23) Зона № 1

Обозначение характерных точек границ	Координаты, м				Метод определения координат	Формулы, примененные для расчета средней квадратической погрешности определения координат характерных точек границ (Mt), с подставленными в такие формулы значениями и итоговые (вычисленные) значения Mt, м	Описание закрепления точки
	содержатся в Едином государственном реестре недвижимости		определены в результате выполнения комплексных кадастровых работ				
	X	Y	X	Y			
1	2	3	4	5	6	7	8
н605У	—	—	658 789,62	1 323 835,22	Метод спутниковых геодезических измерений (определений)	√(0,1^2 + 0,1^2) = 0,10	—
н569У	—	—	658 789,90	1 323 855,07			
962	—	—	658 764,76	1 323 855,42		0,10	Долговременный межевой знак
н484У	—	—	658 764,35	1 323 835,36		√(0,1^2 + 0,1^2) = 0,10	—
н605У	—	—	658 789,62	1 323 835,22			

2. Сведения о частях границ уточняемого земельного участка с кадастровым номером 23:42:0708004:113 :

Обозначение части границ		Горизонтальное проложение (S), м	Описание прохождения части границ	Сведения о согласовании местоположения границ (согласовано/спорное)
от т.	до т.			
1	2	3	4	5

1	2	3	4	5
н605У	н569У	19,85	—	согласовано
н569У	962	25,14		
962	н484У	20,06		
н484У	н605У	25,27		

3. Сведения о характеристиках уточняемого земельного участка с кадастровым номером 23:42:0708004:113 :

№ п/п	Наименование характеристики земельного участка	Значение характеристики
1	2	3
1.	Адрес земельного участка	—
1.1.	Сведения о местоположении земельного участка (при отсутствии адреса) в структурированном в соответствии с федеральной информационной адресной системой виде	Российская Федерация, Краснодарский край, Ейский р-н, Ейск г, 2-ой надел ул
1.2.	Дополнительные сведения о местоположении земельного участка	—
2.	Площадь земельного участка ± величина погрешности определения (вычисления) площади (Р ± ΔР), м²	503 ± 8,00
3.	Формула, примененная для вычисления предельной погрешности определения площади земельного участка, с подставленными значениями и итоговые (вычисленные) значения	3,5*0,1*√(503) = 8
4.	Площадь земельного участка согласно сведениям Единого государственного реестра недвижимости (Ркад), м²	500,00
5.	Оценка расхождения Р и Ркад (Р - Ркад), м²	3
6.	Предельный минимальный и максимальный размеры земельного участка (Рмин и Рмакс), м²	Рмин = 300 Рмакс = —
7.	Вид (виды) разрешенного использования	Земельные участки садоводческих товариществ
7.1.	Дополнительные сведения об использовании земельного участка	—
8.	Кадастровый или иной государственный учетный номер (инвентарный) здания, сооружения, объекта незавершенного строительства, расположенного на земельном участке	—
9.	Сведения о земельных участках (землях общего пользования, территории общего пользования), посредством которых обеспечивается доступ	23:42:0000000:672

1	2	3
10.	Иные сведения	Установление границ производилось на основании сведений, содержащихся на чертеже садово-огороднического товарищества «с/т «Южное»» с учетом фактической ситуации на местности. В результате уточнения описания местоположения границ ЗУ 23:42:0708004:113 произошло увеличение площади данного ЗУ в пределах минимального размера ЗУ, установленного ПЗЗ Ейского г/п Ейского р-на (в т.ч. не более 10 % от содержащейся в ЕГРН площади), что допускается в соответствии с п.2. ч.3 ст.42.8 Федерального закона от 24.07.2007 № 221-ФЗ. Доступ к ЗУ обеспечивается посредством ЗУ с КН 23:42:0000000:672, который является ЗУ общего назначения на территории ведения гражданами садоводства для собственных нужд.

4. Пояснения к сведениям об уточняемом земельном участке с кадастровым номером 23:42:0708004:113 :

1.	—

1. Сведения о характерных точках границ уточняемого земельного участка с кадастровым номером 23:42:0708004:120 :

Система координат МСК-23, зона 1 (23) Зона № 1

Обозначение характерных точек границ	Координаты, м				Метод определения координат	Формулы, примененные для расчета средней квадратической погрешности определения координат характерных точек границ (Mt), с подставленными в такие формулы значениями и итоговые (вычисленные) значения Mt, м	Описание закрепления точки
	содержатся в Едином государственном реестре недвижимости		определены в результате выполнения комплексных кадастровых работ				
	X	Y	X	Y			
1	2	3	4	5	6	7	8
784	—	—	658 819,31	1 323 894,86	Метод спутниковых геодезических измерений (определений)	0,10	Угол забора (изгороди, ограды)
783	—	—	658 820,36	1 323 915,57			
н428У	—	—	658 794,90	1 323 915,58		√(0,1^2 + 0,1^2) = 0,10	—
1349	—	—	658 794,31	1 323 895,07		0,10	Угол забора (изгороди, ограды)
784	—	—	658 819,31	1 323 894,86			

2. Сведения о частях границ уточняемого земельного участка с кадастровым номером 23:42:0708004:120 :

Обозначение части границ		Горизонтальное проложение (S), м	Описание прохождения части границ	Сведения о согласовании местоположения границ (согласовано/спорное)
от т.	до т.			
1	2	3	4	5
784	783	20,74	—	согласовано
783	н428У	25,46		
н428У	1349	20,52		
1349	784	25,00		

3. Сведения о характеристиках уточняемого земельного участка с кадастровым номером 23:42:0708004:120 :

№ п/п	Наименование характеристики земельного участка	Значение характеристики
1	2	3
1.	Адрес земельного участка	—
1.1.	Сведения о местоположении земельного участка (при отсутствии адреса) в структурированном в соответствии с федеральной информационной адресной системой виде	Российская Федерация, Краснодарский край, Ейский р-н, Ейск г, 2-ой надел ул
1.2.	Дополнительные сведения о местоположении земельного участка	—
2.	Площадь земельного участка ± величина погрешности определения (вычисления) площади (Р ± ΔР), м²	520 ± 8,00
3.	Формула, примененная для вычисления предельной погрешности определения площади земельного участка, с подставленными значениями и итоговые (вычисленные) значения	3,5*0,1*√(520) = 8
4.	Площадь земельного участка согласно сведениям Единого государственного реестра недвижимости (Ркад), м²	500,00
5.	Оценка расхождения Р и Ркад (Р - Ркад), м²	20
6.	Предельный минимальный и максимальный размеры земельного участка (Рмин и Рмакс), м²	Рмин = 300 Рмакс = —
7.	Вид (виды) разрешенного использования	Земельные участки садоводческих товариществ
7.1.	Дополнительные сведения об использовании земельного участка	—
8.	Кадастровый или иной государственный учетный номер (инвентарный) здания, сооружения, объекта незавершенного строительства, расположенного на земельном участке	—
9.	Сведения о земельных участках (землях общего пользования, территории общего пользования), посредством которых обеспечивается доступ	23:42:0000000:672

1	2	3
10.	Иные сведения	Установление границ производилось на основании сведений, содержащихся на чертеже садово-огороднического товарищества «с/т «Южное»» с учетом фактической ситуации на местности. В результате уточнения описания местоположения границ ЗУ 23:42:0708004:120 произошло увеличение площади данного ЗУ в пределах минимального размера ЗУ, установленного ПЗЗ Ейского г/п Ейского р-на (в т.ч. не более 10 % от содержащейся в ЕГРН площади), что допускается в соответствии с п.2. ч.3 ст.42.8 Федерального закона от 24.07.2007 № 221-ФЗ. Доступ к ЗУ обеспечивается посредством ЗУ с КН 23:42:0000000:672, который является ЗУ общего назначения на территории ведения гражданами садоводства для собственных нужд.

4. Пояснения к сведениям об уточняемом земельном участке с кадастровым номером 23:42:0708004:120 :

1.	—

1. Сведения о характерных точках границ уточняемого земельного участка с кадастровым номером 23:42:0708004:123 :

Система координат МСК-23, зона 1 (23) Зона № 1

Обозначение характерных точек границ	Координаты, м				Метод определения координат	Формулы, примененные для расчета средней квадратической погрешности определения координат характерных точек границ (Mt), с подставленными в такие формулы значениями и итоговые (вычисленные) значения Mt, м	Описание закрепления точки
	содержатся в Едином государственном реестре недвижимости		определены в результате выполнения комплексных кадастровых работ				
	X	Y	X	Y			
1	2	3	4	5	6	7	8
1347	—	—	658 792,84	1 324 068,74	Метод спутниковых геодезических измерений (определений)	0,10	Долговременный межевой знак
120	—	—	658 793,07	1 324 088,65			—
1065	—	—	658 768,17	1 324 089,05			
1073	—	—	658 767,84	1 324 069,05			Долговременный межевой знак
1347	—	—	658 792,84	1 324 068,74			

2. Сведения о частях границ уточняемого земельного участка с кадастровым номером 23:42:0708004:123 :

Обозначение части границ		Горизонтальное проложение (S), м	Описание прохождения части границ	Сведения о согласовании местоположения границ (согласовано/спорное)
от т.	до т.			
1	2	3	4	5
1347	120	19,91	—	согласовано
120	1065	24,90		
1065	1073	20,00		
1073	1347	25,00		

3. Сведения о характеристиках уточняемого земельного участка с кадастровым номером 23:42:0708004:123 :

№ п/п	Наименование характеристики земельного участка	Значение характеристики
1	2	3
1.	Адрес земельного участка	—
1.1.	Сведения о местоположении земельного участка (при отсутствии адреса) в структурированном в соответствии с федеральной информационной адресной системой виде	Российская Федерация, Краснодарский край, Ейский р-н, Ейск г, 1-ый Надел ул
1.2.	Дополнительные сведения о местоположении земельного участка	—
2.	Площадь земельного участка ± величина погрешности определения (вычисления) площади (Р ± ΔР), м²	498 ± 8,00
3.	Формула, примененная для вычисления предельной погрешности определения площади земельного участка, с подставленными значениями и итоговые (вычисленные) значения	3,5*0,1*√(498) = 8
4.	Площадь земельного участка согласно сведениям Единого государственного реестра недвижимости (Ркад), м²	500,00
5.	Оценка расхождения Р и Ркад (Р - Ркад), м²	2
6.	Предельный минимальный и максимальный размеры земельного участка (Рмин и Рмакс), м²	Рмин = 300 Рмакс = —
7.	Вид (виды) разрешенного использования	Земельные участки садоводческих товариществ
7.1.	Дополнительные сведения об использовании земельного участка	—
8.	Кадастровый или иной государственный учетный номер (инвентарный) здания, сооружения, объекта незавершенного строительства, расположенного на земельном участке	—
9.	Сведения о земельных участках (землях общего пользования, территории общего пользования), посредством которых обеспечивается доступ	23:42:0000000:672

1	2	3
10.	Иные сведения	Установление границ производилось на основании сведений, содержащихся на чертеже садово-огороднического товарищества «с/т «Южное»» с учетом фактической ситуации на местности. В результате уточнения описания местоположения границ ЗУ 23:42:0708004:123 произошло уменьшение площади данного ЗУ в пределах минимального размера ЗУ, установленного ПЗЗ Ейского г/п Ейского р-на (в т.ч. менее 10 % от содержащейся в ЕГРН площади), что допускается в соответствии с п.2. ч.3 ст.42.8 Федерального закона от 24.07.2007 № 221-ФЗ. Доступ к ЗУ обеспечивается посредством ЗУ с КН 23:42:0000000:672, который является ЗУ общего назначения на территории ведения гражданами садоводства для собственных нужд.

4. Пояснения к сведениям об уточняемом земельном участке с кадастровым номером 23:42:0708004:123 :

1.	—

1. Сведения о характерных точках границ уточняемого земельного участка с кадастровым номером 23:42:0708004:125 :

Система координат МСК-23, зона 1 (23) Зона № 1

Обозначение характерных точек границ	Координаты, м				Метод определения координат	Формулы, примененные для расчета средней квадратической погрешности определения координат характерных точек границ (Mt), с подставленными в такие формулы значениями и итоговые (вычисленные) значения Mt, м	Описание закрепления точки
	содержатся в Едином государственном реестре недвижимости		определены в результате выполнения комплексных кадастровых работ				
	X	Y	X	Y			
1	2	3	4	5	6	7	8
н530У	—	—	658 736,89	1 323 915,46	Метод спутниковых геодезических измерений (определений)	√(0,1^2 + 0,1^2) = 0,10	—
н666У	—	—	658 737,33	1 323 936,62			
н535У	—	—	658 735,80	1 323 942,02			
н635У	—	—	658 712,68	1 323 942,35			
1061	—	—	658 712,02	1 323 935,70		0,10	
1060	—	—	658 711,90	1 323 915,40			

1	2	3	4	5	6	7	8
н530У	—	—	658 736,89	1 323 915,46	Метод спутниковых геодезических измерений (определений)	√(0,1^2 + 0,1^2) = 0,10	—

2. Сведения о частях границ уточняемого земельного участка с кадастровым номером 23:42:0708004:125 :

Обозначение части границ		Горизонтальное проложение (S), м	Описание прохождения части границ	Сведения о согласовании местоположения границ (согласовано/спорное)
от т.	до т.			
1	2	3	4	5
н530У	н666У	21,16	—	согласовано
н666У	н535У	5,61		
н535У	н635У	23,12		
н635У	1061	6,68		
1061	1060	20,30		
1060	н530У	24,99		

3. Сведения о характеристиках уточняемого земельного участка с кадастровым номером 23:42:0708004:125 :

№ п/п	Наименование характеристики земельного участка	Значение характеристики
1	2	3
1.	Адрес земельного участка	—
1.1.	Сведения о местоположении земельного участка (при отсутствии адреса) в структурированном в соответствии с федеральной информационной адресной системой виде	Российская Федерация, Краснодарский край, Ейский р-н, Ейск г, 2-ой надел ул
1.2.	Дополнительные сведения о местоположении земельного участка	—
2.	Площадь земельного участка ± величина погрешности определения (вычисления) площади (Р ± ΔР), м²	667 ± 9,00
3.	Формула, примененная для вычисления предельной погрешности определения площади земельного участка, с подставленными значениями и итоговые (вычисленные) значения	3,5*0,1*√(667) = 9
4.	Площадь земельного участка согласно сведениям Единого государственного реестра недвижимости (Ркад), м²	650,00
5.	Оценка расхождения Р и Ркад (Р - Ркад), м²	17
6.	Предельный минимальный и максимальный размеры земельного участка (Рмин и Рмакс), м²	Рмин = 300 Рмакс = —
7.	Вид (виды) разрешенного использования	Земельные участки садоводческих товариществ
7.1.	Дополнительные сведения об использовании земельного участка	—

1	2	3
8.	Кадастровый или иной государственный учетный номер (инвентарный) здания, сооружения, объекта незавершенного строительства, расположенного на земельном участке	23:42:0708004:632
9.	Сведения о земельных участках (землях общего пользования, территории общего пользования), посредством которых обеспечивается доступ	23:42:0000000:672
10.	Иные сведения	Установление границ производилось на основании сведений, содержащихся на чертеже садово-огороднического товарищества «с/т «Южное»» с учетом фактической ситуации на местности. В результате уточнения описания местоположения границ ЗУ 23:42:0708004:125 произошло увеличение площади данного ЗУ в пределах минимального размера ЗУ, установленного ПЗЗ Ейского г/п Ейского р-на (в т.ч. не более 10 % от содержащейся в ЕГРН площади), что допускается в соответствии с п.2. ч.3 ст.42.8 Федерального закона от 24.07.2007 № 221-ФЗ. Доступ к ЗУ обеспечивается посредством ЗУ с КН 23:42:0000000:672, который является ЗУ общего назначения на территории ведения гражданами садоводства для собственных нужд.

4. Пояснения к сведениям об уточняемом земельном участке с кадастровым номером 23:42:0708004:125 :

1.	—

1. Сведения о характерных точках границ уточняемого земельного участка с кадастровым номером 23:42:0708004:128 :

Система координат МСК-23, зона 1 (23) Зона № 1

Обозначение характерных точек границ	Координаты, м				Метод определения координат	Формулы, примененные для расчета средней квадратической погрешности определения координат характерных точек границ (Mt), с подставленными в такие формулы значениями и итоговые (вычисленные) значения Mt, м	Описание закрепления точки
	содержатся в Едином государственном реестре недвижимости		определены в результате выполнения комплексных кадастровых работ				
	X	Y	X	Y			
1	2	3	4	5	6	7	8
н513У	—	—	658 736,52	1 323 895,66	Метод спутниковых геодезических измерений (определений)	√(0,1^2 + 0,1^2) = 0,10	—
н530У	—	—	658 736,89	1 323 915,46			
1060	—	—	658 711,90	1 323 915,40		0,10	

1	2	3	4	5	6	7	8
н536У	—	—	658 711,52	1 323 895,58	Метод спутниковых геодезических измерений (определений)	√(0,1^2 + 0,1^2) = 0,10	—
н513У	—	—	658 736,52	1 323 895,66			

2. Сведения о частях границ уточняемого земельного участка с кадастровым номером 23:42:0708004:128 :

Обозначение части границ		Горизонтальное проложение (S), м	Описание прохождения части границ	Сведения о согласовании местоположения границ (согласовано/спорное)
от т.	до т.			
1	2	3	4	5
н513У	н530У	19,80	—	согласовано
н530У	1060	24,99		
1060	н536У	19,82		
н536У	н513У	25,00		

3. Сведения о характеристиках уточняемого земельного участка с кадастровым номером 23:42:0708004:128 :

№ п/п	Наименование характеристики земельного участка	Значение характеристики
1	2	3
1.	Адрес земельного участка	—
1.1.	Сведения о местоположении земельного участка (при отсутствии адреса) в структурированном в соответствии с федеральной информационной адресной системой виде	Российская Федерация, Краснодарский край, Ейский р-н, Ейск г, 2-ой надел ул
1.2.	Дополнительные сведения о местоположении земельного участка	—
2.	Площадь земельного участка ± величина погрешности определения (вычисления) площади (Р ± ΔР), м²	495 ± 8,00
3.	Формула, примененная для вычисления предельной погрешности определения площади земельного участка, с подставленными значениями и итоговые (вычисленные) значения	3,5*0,1*√(495) = 8
4.	Площадь земельного участка согласно сведениям Единого государственного реестра недвижимости (Ркад), м²	500,00
5.	Оценка расхождения Р и Ркад (Р - Ркад), м²	5
6.	Предельный минимальный и максимальный размеры земельного участка (Рмин и Рмакс), м²	Рмин = 300 Рмакс = —
7.	Вид (виды) разрешенного использования	Земельные участки садоводческих товариществ
7.1.	Дополнительные сведения об использовании земельного участка	—

1	2	3
8.	Кадастровый или иной государственный учетный номер (инвентарный) здания, сооружения, объекта незавершенного строительства, расположенного на земельном участке	23:42:0708004:825
9.	Сведения о земельных участках (землях общего пользования, территории общего пользования), посредством которых обеспечивается доступ	23:42:0000000:672
10.	Иные сведения	Установление границ производилось на основании сведений, содержащихся на чертеже садово-огороднического товарищества «с/т «Южное»» с учетом фактической ситуации на местности. В результате уточнения описания местоположения границ ЗУ 23:42:0708004:128 произошло уменьшение площади данного ЗУ в пределах минимального размера ЗУ, установленного ПЗЗ Ейского г/п Ейского р-на (в т.ч. менее 10 % от содержащейся в ЕГРН площади), что допускается в соответствии с п.2. ч.3 ст.42.8 Федерального закона от 24.07.2007 № 221-ФЗ. Доступ к ЗУ обеспечивается посредством ЗУ с КН 23:42:0000000:672, который является ЗУ общего назначения на территории ведения гражданами садоводства для собственных нужд.

4. Пояснения к сведениям об уточняемом земельном участке с кадастровым номером 23:42:0708004:128 :

1.	—

1. Сведения о характерных точках границ уточняемого земельного участка с кадастровым номером 23:42:0708004:132 :

Система координат МСК-23, зона 1 (23) Зона № 1

Обозначение характерных точек границ	Координаты, м				Метод определения координат	Формулы, примененные для расчета средней квадратической погрешности определения координат характерных точек границ (Mt), с подставленными в такие формулы значениями и итоговые (вычисленные) значения Mt, м	Описание закрепления точки
	содержатся в Едином государственном реестре недвижимости		определены в результате выполнения комплексных кадастровых работ				
	X	Y	X	Y			
1	2	3	4	5	6	7	8
н484У	—	—	658 764,35	1 323 835,36	Метод спутниковых геодезических измерений (определений)	√(0,1^2 + 0,1^2) = 0,10	—
962	—	—	658 764,76	1 323 855,42		0,10	Долговременный межевой знак
961	—	—	658 739,77	1 323 855,77			

1	2	3	4	5	6	7	8
н671У	—	—	658 739,44	1 323 835,36	Метод спутниковых геодезических измерений (определений)	√(0,1^2 + 0,1^2) = 0,10	—
н484У	—	—	658 764,35	1 323 835,36			

2. Сведения о частях границ уточняемого земельного участка с кадастровым номером 23:42:0708004:132 :

Обозначение части границ		Горизонтальное проложение (S), м	Описание прохождения части границ	Сведения о согласовании местоположения границ (согласовано/спорное)
от т.	до т.			
1	2	3	4	5
н484У	962	20,06	—	согласовано
962	961	24,99		
961	н671У	20,41		
н671У	н484У	24,91		

3. Сведения о характеристиках уточняемого земельного участка с кадастровым номером 23:42:0708004:132 :

№ п/п	Наименование характеристики земельного участка	Значение характеристики
1	2	3
1.	Адрес земельного участка	—
1.1.	Сведения о местоположении земельного участка (при отсутствии адреса) в структурированном в соответствии с федеральной информационной адресной системой виде	Российская Федерация, Краснодарский край, Ейский р-н, Ейск г, 2-ой надел ул
1.2.	Дополнительные сведения о местоположении земельного участка	—
2.	Площадь земельного участка ± величина погрешности определения (вычисления) площади (Р ± ΔР), м²	505 ± 8,00
3.	Формула, примененная для вычисления предельной погрешности определения площади земельного участка, с подставленными значениями и итоговые (вычисленные) значения	3,5*0,1*√(505) = 8
4.	Площадь земельного участка согласно сведениям Единого государственного реестра недвижимости (Ркад), м²	500,00
5.	Оценка расхождения Р и Ркад (Р - Ркад), м²	5
6.	Предельный минимальный и максимальный размеры земельного участка (Рмин и Рмакс), м²	Рмин = 300 Рмакс = —
7.	Вид (виды) разрешенного использования	для садоводства
7.1.	Дополнительные сведения об использовании земельного участка	—

1	2	3
8.	Кадастровый или иной государственный учетный номер (инвентарный) здания, сооружения, объекта незавершенного строительства, расположенного на земельном участке	—
9.	Сведения о земельных участках (землях общего пользования, территории общего пользования), посредством которых обеспечивается доступ	23:42:0000000:672
10.	Иные сведения	Установление границ производилось на основании сведений, содержащихся на чертеже садово-огороднического товарищества «с/т «Южное»» с учетом фактической ситуации на местности. В результате уточнения описания местоположения границ ЗУ 23:42:0708004:132 произошло увеличение площади данного ЗУ в пределах минимального размера ЗУ, установленного ПЗЗ Ейского г/п Ейского р-на (в т.ч. не более 10 % от содержащейся в ЕГРН площади), что допускается в соответствии с п.2. ч.3 ст.42.8 Федерального закона от 24.07.2007 № 221-ФЗ. Доступ к ЗУ обеспечивается посредством ЗУ с КН 23:42:0000000:672, который является ЗУ общего назначения на территории ведения гражданами садоводства для собственных нужд.

4. Пояснения к сведениям об уточняемом земельном участке с кадастровым номером 23:42:0708004:132 :

1.	—

1. Сведения о характерных точках границ уточняемого земельного участка с кадастровым номером 23:42:0708004:133 :

Система координат МСК-23, зона 1 (23) Зона № 1

Обозначение характерных точек границ	Координаты, м				Метод определения координат	Формулы, примененные для расчета средней квадратической погрешности определения координат характерных точек границ (Mt), с подставленными в такие формулы значениями и итоговые (вычисленные) значения Mt, м	Описание закрепления точки
	содержатся в Едином государственном реестре недвижимости		определены в результате выполнения комплексных кадастровых работ				
	X	Y	X	Y			
1	2	3	4	5	6	7	8
794	—	—	658 823,45	1 324 168,49	Метод спутниковых геодезических измерений (определений)	0,10	—
971	—	—	658 823,32	1 324 188,24			
974	—	—	658 798,57	1 324 188,17			

1	2	3	4	5	6	7	8
н461У	—	—	658 798,49	1 324 168,22	Метод спутниковых геодезических измерений (определений)	√(0,1^2 + 0,1^2) = 0,10	—
794	—	—	658 823,45	1 324 168,49		0,10	

2. Сведения о частях границ уточняемого земельного участка с кадастровым номером 23:42:0708004:133 :

Обозначение части границ		Горизонтальное проложение (S), м	Описание прохождения части границ	Сведения о согласовании местоположения границ (согласовано/спорное)
от т.	до т.			
1	2	3	4	5
794	971	19,75	—	согласовано
971	974	24,75		
974	н461У	19,95		
н461У	794	24,96		

3. Сведения о характеристиках уточняемого земельного участка с кадастровым номером 23:42:0708004:133 :

№ п/п	Наименование характеристики земельного участка	Значение характеристики
1	2	3
1.	Адрес земельного участка	—
1.1.	Сведения о местоположении земельного участка (при отсутствии адреса) в структурированном в соответствии с федеральной информационной адресной системой виде	Российская Федерация, Краснодарский край, Ейский р-н, Ейск г, 1-ый Надел ул
1.2.	Дополнительные сведения о местоположении земельного участка	—
2.	Площадь земельного участка ± величина погрешности определения (вычисления) площади (Р ± ΔР), м²	493 ± 8,00
3.	Формула, примененная для вычисления предельной погрешности определения площади земельного участка, с подставленными значениями и итоговые (вычисленные) значения	3,5*0,1*√(493) = 8
4.	Площадь земельного участка согласно сведениям Единого государственного реестра недвижимости (Ркад), м²	500,00
5.	Оценка расхождения Р и Ркад (Р - Ркад), м²	7
6.	Предельный минимальный и максимальный размеры земельного участка (Рмин и Рмакс), м²	Рмин = 300 Рмакс = —
7.	Вид (виды) разрешенного использования	Земельные участки садоводческих товариществ
7.1.	Дополнительные сведения об использовании земельного участка	—

1	2	3
8.	Кадастровый или иной государственный учетный номер (инвентарный) здания, сооружения, объекта незавершенного строительства, расположенного на земельном участке	23:42:0708004:575
9.	Сведения о земельных участках (землях общего пользования, территории общего пользования), посредством которых обеспечивается доступ	23:42:0000000:672
10.	Иные сведения	Установление границ производилось на основании сведений, содержащихся на чертеже садово-огороднического товарищества «с/т «Южное»» с учетом фактической ситуации на местности. В результате уточнения описания местоположения границ ЗУ 23:42:0708004:133 произошло уменьшение площади данного ЗУ в пределах минимального размера ЗУ, установленного ПЗЗ Ейского г/п Ейского р-на (в т.ч. менее 10 % от содержащейся в ЕГРН площади), что допускается в соответствии с п.2. ч.3 ст.42.8 Федерального закона от 24.07.2007 № 221-ФЗ. Доступ к ЗУ обеспечивается посредством ЗУ с КН 23:42:0000000:672, который является ЗУ общего назначения на территории ведения гражданами садоводства для собственных нужд.

4. Пояснения к сведениям об уточняемом земельном участке с кадастровым номером 23:42:0708004:133 :

1.	—

1. Сведения о характерных точках границ уточняемого земельного участка с кадастровым номером 23:42:0708004:135 :

Система координат МСК-23, зона 1 (23) Зона № 1

Обозначение характерных точек границ	Координаты, м				Метод определения координат	Формулы, примененные для расчета средней квадратической погрешности определения координат характерных точек границ (Mt), с подставленными в такие формулы значениями и итоговые (вычисленные) значения Mt, м	Описание закрепления точки
	содержатся в Едином государственном реестре недвижимости		определены в результате выполнения комплексных кадастровых работ				
	X	Y	X	Y			
1	2	3	4	5	6	7	8
930	—	—	658 764,55	1 323 815,42	Метод спутниковых геодезических измерений (определений)	0,10	Закрепление отсутствует
н484У	—	—	658 764,35	1 323 835,36		√(0,1^2 + 0,1^2) = 0,10	—
н671У	—	—	658 739,44	1 323 835,36			

1	2	3	4	5	6	7	8
н560У	—	—	658 739,03	1 323 815,41	Метод спутниковых геодезических измерений (определений)	√(0,1^2 + 0,1^2) = 0,10	—
930	—	—	658 764,55	1 323 815,42		0,10	Закрепление отсутствует

2. Сведения о частях границ уточняемого земельного участка с кадастровым номером 23:42:0708004:135 :

Обозначение части границ		Горизонтальное проложение (S), м	Описание прохождения части границ	Сведения о согласовании местоположения границ (согласовано/спорное)
от т.	до т.			
1	2	3	4	5
930	н484У	19,94	—	согласовано
н484У	н671У	24,91		
н671У	н560У	19,95		
н560У	930	25,52		

3. Сведения о характеристиках уточняемого земельного участка с кадастровым номером 23:42:0708004:135 :

№ п/п	Наименование характеристики земельного участка	Значение характеристики
1	2	3
1.	Адрес земельного участка	—
1.1.	Сведения о местоположении земельного участка (при отсутствии адреса) в структурированном в соответствии с федеральной информационной адресной системой виде	Российская Федерация, Краснодарский край, Ейский р-н, Ейск г, 2-ой надел ул
1.2.	Дополнительные сведения о местоположении земельного участка	—
2.	Площадь земельного участка ± величина погрешности определения (вычисления) площади (Р ± ΔР), м²	503 ± 8,00
3.	Формула, примененная для вычисления предельной погрешности определения площади земельного участка, с подставленными значениями и итоговые (вычисленные) значения	3,5*0,1*√(503) = 8
4.	Площадь земельного участка согласно сведениям Единого государственного реестра недвижимости (Ркад), м²	500,00
5.	Оценка расхождения Р и Ркад (Р - Ркад), м²	3
6.	Предельный минимальный и максимальный размеры земельного участка (Рмин и Рмакс), м²	Рмин = 300 Рмакс = —
7.	Вид (виды) разрешенного использования	Земельные участки садоводческих товариществ
7.1.	Дополнительные сведения об использовании земельного участка	—

1	2	3
8.	Кадастровый или иной государственный учетный номер (инвентарный) здания, сооружения, объекта незавершенного строительства, расположенного на земельном участке	—
9.	Сведения о земельных участках (землях общего пользования, территории общего пользования), посредством которых обеспечивается доступ	23:42:0000000:672
10.	Иные сведения	Установление границ производилось на основании сведений, содержащихся на чертеже садово-огороднического товарищества «с/т «Южное»» с учетом фактической ситуации на местности. В результате уточнения описания местоположения границ ЗУ 23:42:0708004:135 произошло увеличение площади данного ЗУ в пределах минимального размера ЗУ, установленного ПЗЗ Ейского г/п Ейского р-на (в т.ч. не более 10 % от содержащейся в ЕГРН площади), что допускается в соответствии с п.2. ч.3 ст.42.8 Федерального закона от 24.07.2007 № 221-ФЗ. Доступ к ЗУ обеспечивается посредством ЗУ с КН 23:42:0000000:672, который является ЗУ общего назначения на территории ведения гражданами садоводства для собственных нужд.

4. Пояснения к сведениям об уточняемом земельном участке с кадастровым номером 23:42:0708004:135 :

1.	—

1. Сведения о характерных точках границ уточняемого земельного участка с кадастровым номером 23:42:0708004:137 :

Система координат МСК-23, зона 1 (23) Зона № 1

Обозначение характерных точек границ	Координаты, м				Метод определения координат	Формулы, примененные для расчета средней квадратической погрешности определения координат характерных точек границ (Mt), с подставленными в такие формулы значениями и итоговые (вычисленные) значения Mt, м	Описание закрепления точки
	содержатся в Едином государственном реестре недвижимости		определены в результате выполнения комплексных кадастровых работ				
	X	Y	X	Y			
1	2	3	4	5	6	7	8
931	—	—	658 764,15	1 323 795,39	Метод спутниковых геодезических измерений (определений)	0,10	Закрепление отсутствует
930	—	—	658 764,55	1 323 815,42			
н560У	—	—	658 739,03	1 323 815,41		√(0,1^2 + 0,1^2) = 0,10	—

1	2	3	4	5	6	7	8
1473	—	—	658 738,91	1 323 795,43	Метод спутниковых геодезических измерений (определений)	0,10	—
931	—	—	658 764,15	1 323 795,39			Закрепление отсутствует

2. Сведения о частях границ уточняемого земельного участка с кадастровым номером 23:42:0708004:137 :

Обозначение части границ		Горизонтальное проложение (S), м	Описание прохождения части границ	Сведения о согласовании местоположения границ (согласовано/спорное)
от т.	до т.			
1	2	3	4	5
931	930	20,03	—	согласовано
930	н560У	25,52		
н560У	1473	19,98		
1473	931	25,24		

3. Сведения о характеристиках уточняемого земельного участка с кадастровым номером 23:42:0708004:137 :

№ п/п	Наименование характеристики земельного участка	Значение характеристики
1	2	3
1.	Адрес земельного участка	—
1.1.	Сведения о местоположении земельного участка (при отсутствии адреса) в структурированном в соответствии с федеральной информационной адресной системой виде	Российская Федерация, Краснодарский край, Ейский р-н, Ейск г, 2-ой надел ул
1.2.	Дополнительные сведения о местоположении земельного участка	—
2.	Площадь земельного участка ± величина погрешности определения (вычисления) площади (Р ± ΔР), м²	508 ± 8,00
3.	Формула, примененная для вычисления предельной погрешности определения площади земельного участка, с подставленными значениями и итоговые (вычисленные) значения	3,5*0,1*√(508) = 8
4.	Площадь земельного участка согласно сведениям Единого государственного реестра недвижимости (Ркад), м²	500,00
5.	Оценка расхождения Р и Ркад (Р - Ркад), м²	8
6.	Предельный минимальный и максимальный размеры земельного участка (Рмин и Рмакс), м²	Рмин = 300 Рмакс = —
7.	Вид (виды) разрешенного использования	Земельные участки садоводческих товариществ
7.1.	Дополнительные сведения об использовании земельного участка	—

1	2	3
8.	Кадастровый или иной государственный учетный номер (инвентарный) здания, сооружения, объекта незавершенного строительства, расположенного на земельном участке	—
9.	Сведения о земельных участках (землях общего пользования, территории общего пользования), посредством которых обеспечивается доступ	23:42:0000000:672
10.	Иные сведения	Установление границ производилось на основании сведений, содержащихся на чертеже садово-огороднического товарищества «с/т «Южное»» с учетом фактической ситуации на местности. В результате уточнения описания местоположения границ ЗУ 23:42:0708004:137 произошло увеличение площади данного ЗУ в пределах минимального размера ЗУ, установленного ПЗЗ Ейского г/п Ейского р-на (в т.ч. не более 10 % от содержащейся в ЕГРН площади), что допускается в соответствии с п.2. ч.3 ст.42.8 Федерального закона от 24.07.2007 № 221-ФЗ. Доступ к ЗУ обеспечивается посредством ЗУ с КН 23:42:0000000:672, который является ЗУ общего назначения на территории ведения гражданами садоводства для собственных нужд.

4. Пояснения к сведениям об уточняемом земельном участке с кадастровым номером 23:42:0708004:137 :

1.	—

1. Сведения о характерных точках границ уточняемого земельного участка с кадастровым номером 23:42:0708004:139 :

Система координат МСК-23, зона 1 (23) Зона № 1

Обозначение характерных точек границ	Координаты, м				Метод определения координат	Формулы, примененные для расчета средней квадратической погрешности определения координат характерных точек границ (Mt), с подставленными в такие формулы значениями и итоговые (вычисленные) значения Mt, м	Описание закрепления точки
	содержатся в Едином государственном реестре недвижимости		определены в результате выполнения комплексных кадастровых работ				
	X	Y	X	Y			
1	2	3	4	5	6	7	8
975	—	—	658 794,51	1 324 208,55	Метод спутниковых геодезических измерений (определений)	0,10	Временный межевой знак
н539У	—	—	658 794,62	1 324 228,86		√(0,1^2 + 0,1^2) = 0,10	—
н610У	—	—	658 769,95	1 324 228,92			

1	2	3	4	5	6	7	8
976	—	—	658 769,81	1 324 208,85	Метод спутниковых геодезических измерений (определений)	0,10	Временный межевой знак
975	—	—	658 794,51	1 324 208,55			

2. Сведения о частях границ уточняемого земельного участка с кадастровым номером 23:42:0708004:139 :

Обозначение части границ		Горизонтальное проложение (S), м	Описание прохождения части границ	Сведения о согласовании местоположения границ (согласовано/спорное)
от т.	до т.			
1	2	3	4	5
975	н539У	20,31	—	согласовано
н539У	н610У	24,67		
н610У	976	20,07		
976	975	24,70		

3. Сведения о характеристиках уточняемого земельного участка с кадастровым номером 23:42:0708004:139 :

№ п/п	Наименование характеристики земельного участка	Значение характеристики
1	2	3
1.	Адрес земельного участка	—
1.1.	Сведения о местоположении земельного участка (при отсутствии адреса) в структурированном в соответствии с федеральной информационной адресной системой виде	Российская Федерация, Краснодарский край, Ейский р-н, Ейск г, 1-ый Надел ул
1.2.	Дополнительные сведения о местоположении земельного участка	—
2.	Площадь земельного участка ± величина погрешности определения (вычисления) площади (Р ± ΔР), м²	498 ± 8,00
3.	Формула, примененная для вычисления предельной погрешности определения площади земельного участка, с подставленными значениями и итоговые (вычисленные) значения	3,5*0,1*√(498) = 8
4.	Площадь земельного участка согласно сведениям Единого государственного реестра недвижимости (Ркад), м²	500,00
5.	Оценка расхождения Р и Ркад (Р - Ркад), м²	2
6.	Предельный минимальный и максимальный размеры земельного участка (Рмин и Рмакс), м²	Рмин = 300 Рмакс = —
7.	Вид (виды) разрешенного использования	земельные участки садоводческих товариществ
7.1.	Дополнительные сведения об использовании земельного участка	—

1	2	3
8.	Кадастровый или иной государственный учетный номер (инвентарный) здания, сооружения, объекта незавершенного строительства, расположенного на земельном участке	23:42:0708004:696
9.	Сведения о земельных участках (землях общего пользования, территории общего пользования), посредством которых обеспечивается доступ	23:42:0000000:672
10.	Иные сведения	Установление границ производилось на основании сведений, содержащихся на чертеже садово-огороднического товарищества «с/т «Южное»» с учетом фактической ситуации на местности. В результате уточнения описания местоположения границ ЗУ 23:42:0708004:139 произошло уменьшение площади данного ЗУ в пределах минимального размера ЗУ, установленного ПЗЗ Ейского г/п Ейского р-на (в т.ч. менее 10 % от содержащейся в ЕГРН площади), что допускается в соответствии с п.2. ч.3 ст.42.8 Федерального закона от 24.07.2007 № 221-ФЗ. Доступ к ЗУ обеспечивается посредством ЗУ с КН 23:42:0000000:672, который является ЗУ общего назначения на территории ведения гражданами садоводства для собственных нужд.

4. Пояснения к сведениям об уточняемом земельном участке с кадастровым номером 23:42:0708004:139 :

1.	—

1. Сведения о характерных точках границ уточняемого земельного участка с кадастровым номером 23:42:0708004:141 :

Система координат МСК-23, зона 1 (23) Зона № 1

Обозначение характерных точек границ	Координаты, м				Метод определения координат	Формулы, примененные для расчета средней квадратической погрешности определения координат характерных точек границ (Mt), с подставленными в такие формулы значениями и итоговые (вычисленные) значения Mt, м	Описание закрепления точки
	содержатся в Едином государственном реестре недвижимости		определены в результате выполнения комплексных кадастровых работ				
	X	Y	X	Y			
1	2	3	4	5	6	7	8
н539У	—	—	658 794,62	1 324 228,86	Метод спутниковых геодезических измерений (определений)	√(0,1^2 + 0,1^2) = 0,10	—
н668У	—	—	658 794,84	1 324 248,86			
н611У	—	—	658 769,84	1 324 249,15			

1	2	3	4	5	6	7	8
н610У	—	—	658 769,95	1 324 228,92	Метод спутниковых геодезических измерений (определений)	√(0,1^2 + 0,1^2) = 0,10	—
н539У	—	—	658 794,62	1 324 228,86			

2. Сведения о частях границ уточняемого земельного участка с кадастровым номером 23:42:0708004:141 :

Обозначение части границ		Горизонтальное проложение (S), м	Описание прохождения части границ	Сведения о согласовании местоположения границ (согласовано/спорное)
от т.	до т.			
1	2	3	4	5
н539У	н668У	20,00	—	согласовано
н668У	н611У	25,00		
н611У	н610У	20,23		
н610У	н539У	24,67		

3. Сведения о характеристиках уточняемого земельного участка с кадастровым номером 23:42:0708004:141 :

№ п/п	Наименование характеристики земельного участка	Значение характеристики
1	2	3
1.	Адрес земельного участка	—
1.1.	Сведения о местоположении земельного участка (при отсутствии адреса) в структурированном в соответствии с федеральной информационной адресной системой виде	Российская Федерация, Краснодарский край, Ейский р-н, Ейск г, 1-ый Надел ул
1.2.	Дополнительные сведения о местоположении земельного участка	—
2.	Площадь земельного участка ± величина погрешности определения (вычисления) площади (Р ± ΔР), м²	500 ± 8,00
3.	Формула, примененная для вычисления предельной погрешности определения площади земельного участка, с подставленными значениями и итоговые (вычисленные) значения	3,5*0,1*√(500) = 8
4.	Площадь земельного участка согласно сведениям Единого государственного реестра недвижимости (Ркад), м²	500,00
5.	Оценка расхождения Р и Ркад (Р - Ркад), м²	0
6.	Предельный минимальный и максимальный размеры земельного участка (Рмин и Рмакс), м²	Рмин = 300 Рмакс = —
7.	Вид (виды) разрешенного использования	Земельные участки садоводческих товариществ
7.1.	Дополнительные сведения об использовании земельного участка	—

1	2	3
8.	Кадастровый или иной государственный учетный номер (инвентарный) здания, сооружения, объекта незавершенного строительства, расположенного на земельном участке	—
9.	Сведения о земельных участках (землях общего пользования, территории общего пользования), посредством которых обеспечивается доступ	23:42:0000000:672
10.	Иные сведения	Установление границ производилось на основании сведений, содержащихся на чертеже садово-огороднического товарищества «с/т «Южное»» с учетом фактической ситуации на местности. В результате уточнения описания местоположения границ ЗУ 23:42:0708004:141, площадь данного ЗУ не изменилась по сравнению со сведениями о площади, содержащимися в ЕГРН. Доступ к ЗУ обеспечивается посредством ЗУ с КН 23:42:0000000:672, который является ЗУ общего назначения на территории ведения гражданами садоводства для собственных нужд.

4. Пояснения к сведениям об уточняемом земельном участке с кадастровым номером 23:42:0708004:141 :

1.	—

1. Сведения о характерных точках границ уточняемого земельного участка с кадастровым номером 23:42:0708004:143 :

Система координат МСК-23, зона 1 (23) Зона № 1

Обозначение характерных точек границ	Координаты, м				Метод определения координат	Формулы, примененные для расчета средней квадратической погрешности определения координат характерных точек границ (Mt), с подставленными в такие формулы значениями и итоговые (вычисленные) значения Mt, м	Описание закрепления точки
	содержатся в Едином государственном реестре недвижимости		определены в результате выполнения комплексных кадастровых работ				
	X	Y	X	Y			
1	2	3	4	5	6	7	8
н572У	—	—	658 734,60	1 323 755,62	Метод спутниковых геодезических измерений (определений)	√(0,1^2 + 0,1^2) = 0,10	—
н623У	—	—	658 734,91	1 323 775,78			
н655У	—	—	658 709,94	1 323 775,69			
н463У	—	—	658 709,89	1 323 755,67			

1	2	3	4	5	6	7	8
н572У	—	—	658 734,60	1 323 755,62	Метод спутниковых геодезических измерений (определений)	√(0,1^2 + 0,1^2) = 0,10	—

2. Сведения о частях границ уточняемого земельного участка с кадастровым номером 23:42:0708004:143 :

Обозначение части границ		Горизонтальное проложение (S), м	Описание прохождения части границ	Сведения о согласовании местоположения границ (согласовано/спорное)
от т.	до т.			
1	2	3	4	5
н572У	н623У	20,16	—	согласовано
н623У	н655У	24,97		
н655У	н463У	20,02		
н463У	н572У	24,71		

3. Сведения о характеристиках уточняемого земельного участка с кадастровым номером 23:42:0708004:143 :

№ п/п	Наименование характеристики земельного участка	Значение характеристики
1	2	3
1.	Адрес земельного участка	—
1.1.	Сведения о местоположении земельного участка (при отсутствии адреса) в структурированном в соответствии с федеральной информационной адресной системой виде	Российская Федерация, Краснодарский край, Ейский р-н, Ейск г, 2-ой надел ул
1.2.	Дополнительные сведения о местоположении земельного участка	—
2.	Площадь земельного участка ± величина погрешности определения (вычисления) площади (Р ± ΔР), м²	499 ± 8,00
3.	Формула, примененная для вычисления предельной погрешности определения площади земельного участка, с подставленными значениями и итоговые (вычисленные) значения	3,5*0,1*√(499) = 8
4.	Площадь земельного участка согласно сведениям Единого государственного реестра недвижимости (Ркад), м²	500,00
5.	Оценка расхождения Р и Ркад (Р - Ркад), м²	1
6.	Предельный минимальный и максимальный размеры земельного участка (Рмин и Рмакс), м²	Рмин = 300 Рмакс = —
7.	Вид (виды) разрешенного использования	Земельные участки садоводческих товариществ
7.1.	Дополнительные сведения об использовании земельного участка	—

1	2	3
8.	Кадастровый или иной государственный учетный номер (инвентарный) здания, сооружения, объекта незавершенного строительства, расположенного на земельном участке	—
9.	Сведения о земельных участках (землях общего пользования, территории общего пользования), посредством которых обеспечивается доступ	23:42:0000000:672
10.	Иные сведения	Установление границ производилось на основании сведений, содержащихся на чертеже садово-огороднического товарищества «с/т «Южное»» с учетом фактической ситуации на местности. В результате уточнения описания местоположения границ ЗУ 23:42:0708004:143 произошло уменьшение площади данного ЗУ в пределах минимального размера ЗУ, установленного ПЗЗ Ейского г/п Ейского р-на (в т.ч. менее 10 % от содержащейся в ЕГРН площади), что допускается в соответствии с п.2. ч.3 ст.42.8 Федерального закона от 24.07.2007 № 221-ФЗ. Доступ к ЗУ обеспечивается посредством ЗУ с КН 23:42:0000000:672, который является ЗУ общего назначения на территории ведения гражданами садоводства для собственных нужд.

4. Пояснения к сведениям об уточняемом земельном участке с кадастровым номером 23:42:0708004:143 :

1.	—

1. Сведения о характерных точках границ уточняемого земельного участка с кадастровым номером 23:42:0708004:145 :

Система координат МСК-23, зона 1 (23) Зона № 1

Обозначение характерных точек границ	Координаты, м				Метод определения координат	Формулы, примененные для расчета средней квадратической погрешности определения координат характерных точек границ (Mt), с подставленными в такие формулы значениями и итоговые (вычисленные) значения Mt, м	Описание закрепления точки
	содержатся в Едином государственном реестре недвижимости		определены в результате выполнения комплексных кадастровых работ				
	X	Y	X	Y			
1	2	3	4	5	6	7	8
987	—	—	658 734,66	1 323 735,35	Метод спутниковых геодезических измерений (определений)	0,10	Закрепление отсутствует
н572У	—	—	658 734,60	1 323 755,62		√(0,1^2 + 0,1^2) = 0,10	—
н463У	—	—	658 709,89	1 323 755,67			

1	2	3	4	5	6	7	8
990	—	—	658 709,51	1 323 735,94	Метод спутниковых геодезических измерений (определений)	0,10	Закрепление отсутствует
987	—	—	658 734,66	1 323 735,35			

2. Сведения о частях границ уточняемого земельного участка с кадастровым номером 23:42:0708004:145 :

Обозначение части границ		Горизонтальное проложение (S), м	Описание прохождения части границ	Сведения о согласовании местоположения границ (согласовано/спорное)
от т.	до т.			
1	2	3	4	5
987	н572У	20,27	—	согласовано
н572У	н463У	24,71		
н463У	990	19,73		
990	987	25,16		

3. Сведения о характеристиках уточняемого земельного участка с кадастровым номером 23:42:0708004:145 :

№ п/п	Наименование характеристики земельного участка	Значение характеристики
1	2	3
1.	Адрес земельного участка	—
1.1.	Сведения о местоположении земельного участка (при отсутствии адреса) в структурированном в соответствии с федеральной информационной адресной системой виде	Российская Федерация, Краснодарский край, Ейский р-н, Ейск г, 2-ой надел ул
1.2.	Дополнительные сведения о местоположении земельного участка	—
2.	Площадь земельного участка ± величина погрешности определения (вычисления) площади (Р ± ΔР), м²	499 ± 8,00
3.	Формула, примененная для вычисления предельной погрешности определения площади земельного участка, с подставленными значениями и итоговые (вычисленные) значения	3,5*0,1*√(499) = 8
4.	Площадь земельного участка согласно сведениям Единого государственного реестра недвижимости (Ркад), м²	500,00
5.	Оценка расхождения Р и Ркад (Р - Ркад), м²	1
6.	Предельный минимальный и максимальный размеры земельного участка (Рмин и Рмакс), м²	Рмин = 300 Рмакс = —
7.	Вид (виды) разрешенного использования	Земельные участки садоводческих товариществ
7.1.	Дополнительные сведения об использовании земельного участка	—

1	2	3
8.	Кадастровый или иной государственный учетный номер (инвентарный) здания, сооружения, объекта незавершенного строительства, расположенного на земельном участке	—
9.	Сведения о земельных участках (землях общего пользования, территории общего пользования), посредством которых обеспечивается доступ	23:42:0000000:672
10.	Иные сведения	Установление границ производилось на основании сведений, содержащихся на чертеже садово-огороднического товарищества «с/т «Южное»» с учетом фактической ситуации на местности. В результате уточнения описания местоположения границ ЗУ 23:42:0708004:145 произошло уменьшение площади данного ЗУ в пределах минимального размера ЗУ, установленного ПЗЗ Ейского г/п Ейского р-на (в т.ч. менее 10 % от содержащейся в ЕГРН площади), что допускается в соответствии с п.2. ч.3 ст.42.8 Федерального закона от 24.07.2007 № 221-ФЗ. Доступ к ЗУ обеспечивается посредством ЗУ с КН 23:42:0000000:672, который является ЗУ общего назначения на территории ведения гражданами садоводства для собственных нужд.

4. Пояснения к сведениям об уточняемом земельном участке с кадастровым номером 23:42:0708004:145 :

1.	—

1. Сведения о характерных точках границ уточняемого земельного участка с кадастровым номером 23:42:0708004:150 :

Система координат МСК-23, зона 1 (23) Зона № 1

Обозначение характерных точек границ	Координаты, м				Метод определения координат	Формулы, примененные для расчета средней квадратической погрешности определения координат характерных точек границ (Mt), с подставленными в такие формулы значениями и итоговые (вычисленные) значения Mt, м	Описание закрепления точки
	содержатся в Едином государственном реестре недвижимости		определены в результате выполнения комплексных кадастровых работ				
	X	Y	X	Y			
1	2	3	4	5	6	7	8
н469У	—	—	658 763,14	1 323 695,58	Метод спутниковых геодезических измерений (определений)	√(0,1^2 + 0,1^2) = 0,10	—
114	—	—	658 763,45	1 323 715,18		0,10	Долговременный межевой знак
124	—	—	658 738,45	1 323 715,53			

1	2	3	4	5	6	7	8
н591У	—	—	658 738,00	1 323 695,58	Метод спутниковых геодезических измерений (определений)	√(0,1^2 + 0,1^2) = 0,10	—
н469У	—	—	658 763,14	1 323 695,58			

2. Сведения о частях границ уточняемого земельного участка с кадастровым номером 23:42:0708004:150 :

Обозначение части границ		Горизонтальное проложение (S), м	Описание прохождения части границ	Сведения о согласовании местоположения границ (согласовано/спорное)
от т.	до т.			
1	2	3	4	5
н469У	114	19,60	—	согласовано
114	124	25,00		
124	н591У	19,96		
н591У	н469У	25,14		

3. Сведения о характеристиках уточняемого земельного участка с кадастровым номером 23:42:0708004:150 :

№ п/п	Наименование характеристики земельного участка	Значение характеристики
1	2	3
1.	Адрес земельного участка	—
1.1.	Сведения о местоположении земельного участка (при отсутствии адреса) в структурированном в соответствии с федеральной информационной адресной системой виде	Российская Федерация, Краснодарский край, Ейский р-н, Ейск г, 2-ой надел ул
1.2.	Дополнительные сведения о местоположении земельного участка	—
2.	Площадь земельного участка ± величина погрешности определения (вычисления) площади (Р ± ΔР), м²	496 ± 8,00
3.	Формула, примененная для вычисления предельной погрешности определения площади земельного участка, с подставленными значениями и итоговые (вычисленные) значения	3,5*0,1*√(496) = 8
4.	Площадь земельного участка согласно сведениям Единого государственного реестра недвижимости (Ркад), м²	500,00
5.	Оценка расхождения Р и Ркад (Р - Ркад), м²	4
6.	Предельный минимальный и максимальный размеры земельного участка (Рмин и Рмакс), м²	Рмин = 300 Рмакс = —
7.	Вид (виды) разрешенного использования	Земельные участки садоводческих товариществ
7.1.	Дополнительные сведения об использовании земельного участка	—

1	2	3
8.	Кадастровый или иной государственный учетный номер (инвентарный) здания, сооружения, объекта незавершенного строительства, расположенного на земельном участке	—
9.	Сведения о земельных участках (землях общего пользования, территории общего пользования), посредством которых обеспечивается доступ	23:42:0000000:672
10.	Иные сведения	Установление границ производилось на основании сведений, содержащихся на чертеже садово-огороднического товарищества «с/т «Южное»» с учетом фактической ситуации на местности. В результате уточнения описания местоположения границ ЗУ 23:42:0708004:150 произошло уменьшение площади данного ЗУ в пределах минимального размера ЗУ, установленного ПЗЗ Ейского г/п Ейского р-на (в т.ч. менее 10 % от содержащейся в ЕГРН площади), что допускается в соответствии с п.2. ч.3 ст.42.8 Федерального закона от 24.07.2007 № 221-ФЗ. Доступ к ЗУ обеспечивается посредством ЗУ с КН 23:42:0000000:672, который является ЗУ общего назначения на территории ведения гражданами садоводства для собственных нужд.

4. Пояснения к сведениям об уточняемом земельном участке с кадастровым номером 23:42:0708004:150 :

1.	—

1. Сведения о характерных точках границ уточняемого земельного участка с кадастровым номером 23:42:0708004:152 :

Система координат МСК-23, зона 1 (23) Зона № 1

Обозначение характерных точек границ	Координаты, м				Метод определения координат	Формулы, примененные для расчета средней квадратической погрешности определения координат характерных точек границ (Mt), с подставленными в такие формулы значениями и итоговые (вычисленные) значения Mt, м	Описание закрепления точки
	содержатся в Едином государственном реестре недвижимости		определены в результате выполнения комплексных кадастровых работ				
	X	Y	X	Y			
1	2	3	4	5	6	7	8
1377	—	—	658 762,82	1 323 675,56	Метод спутниковых геодезических измерений (определений)	0,10	Закрепление отсутствует
н469У	—	—	658 763,14	1 323 695,58		√(0,1^2 + 0,1^2) = 0,10	—
н591У	—	—	658 738,00	1 323 695,58			

1	2	3	4	5	6	7	8
1378	—	—	658 737,88	1 323 675,54	Метод спутниковых геодезических измерений (определений)	0,10	Закрепление отсутствует
1377	—	—	658 762,82	1 323 675,56			

2. Сведения о частях границ уточняемого земельного участка с кадастровым номером 23:42:0708004:152 :

Обозначение части границ		Горизонтальное проложение (S), м	Описание прохождения части границ	Сведения о согласовании местоположения границ (согласовано/спорное)
от т.	до т.			
1	2	3	4	5
1377	н469У	20,02	—	согласовано
н469У	н591У	25,14		
н591У	1378	20,04		
1378	1377	24,94		

3. Сведения о характеристиках уточняемого земельного участка с кадастровым номером 23:42:0708004:152 :

№ п/п	Наименование характеристики земельного участка	Значение характеристики
1	2	3
1.	Адрес земельного участка	—
1.1.	Сведения о местоположении земельного участка (при отсутствии адреса) в структурированном в соответствии с федеральной информационной адресной системой виде	Российская Федерация, Краснодарский край, Ейский р-н, Ейск г, Южное снт, д 110
1.2.	Дополнительные сведения о местоположении земельного участка	—
2.	Площадь земельного участка ± величина погрешности определения (вычисления) площади (Р ± ΔР), м²	502 ± 8,00
3.	Формула, примененная для вычисления предельной погрешности определения площади земельного участка, с подставленными значениями и итоговые (вычисленные) значения	3,5*0,1*√(502) = 8
4.	Площадь земельного участка согласно сведениям Единого государственного реестра недвижимости (Ркад), м²	500,00
5.	Оценка расхождения Р и Ркад (Р - Ркад), м²	2
6.	Предельный минимальный и максимальный размеры земельного участка (Рмин и Рмакс), м²	Рмин = 300 Рмакс = —
7.	Вид (виды) разрешенного использования	Земельные участки садоводческих товариществ
7.1.	Дополнительные сведения об использовании земельного участка	—

1	2	3
8.	Кадастровый или иной государственный учетный номер (инвентарный) здания, сооружения, объекта незавершенного строительства, расположенного на земельном участке	—
9.	Сведения о земельных участках (землях общего пользования, территории общего пользования), посредством которых обеспечивается доступ	23:42:0000000:672
10.	Иные сведения	Установление границ производилось на основании сведений, содержащихся на чертеже садово-огороднического товарищества «с/т «Южное»» с учетом фактической ситуации на местности. В результате уточнения описания местоположения границ ЗУ 23:42:0708004:152 произошло увеличение площади данного ЗУ в пределах минимального размера ЗУ, установленного ПЗЗ Ейского г/п Ейского р-на (в т.ч. не более 10 % от содержащейся в ЕГРН площади), что допускается в соответствии с п.2. ч.3 ст.42.8 Федерального закона от 24.07.2007 № 221-ФЗ. Доступ к ЗУ обеспечивается посредством ЗУ с КН 23:42:0000000:672, который является ЗУ общего назначения на территории ведения гражданами садоводства для собственных нужд.

4. Пояснения к сведениям об уточняемом земельном участке с кадастровым номером 23:42:0708004:152 :

1.	—

1. Сведения о характерных точках границ уточняемого земельного участка с кадастровым номером 23:42:0708004:153 :

Система координат МСК-23, зона 1 (23) Зона № 1

Обозначение характерных точек границ	Координаты, м				Метод определения координат	Формулы, примененные для расчета средней квадратической погрешности определения координат характерных точек границ (Mt), с подставленными в такие формулы значениями и итоговые (вычисленные) значения Mt, м	Описание закрепления точки
	содержатся в Едином государственном реестре недвижимости		определены в результате выполнения комплексных кадастровых работ				
	X	Y	X	Y			
1	2	3	4	5	6	7	8
н595У	—	—	658 733,87	1 323 675,49	Метод спутниковых геодезических измерений (определений)	√(0,1^2 + 0,1^2) = 0,10	—
1418	—	—	658 734,04	1 323 695,66		0,10	Закрепление отсутствует
1419	—	—	658 709,04	1 323 695,86			

1	2	3	4	5	6	7	8
н476У	—	—	658 709,04	1 323 695,37	Метод спутниковых геодезических измерений (определений)	√(0,1^2 + 0,1^2) = 0,10	—
1014	—	—	658 708,88	1 323 675,24		0,10	
н595У	—	—	658 733,87	1 323 675,49		√(0,1^2 + 0,1^2) = 0,10	

2. Сведения о частях границ уточняемого земельного участка с кадастровым номером 23:42:0708004:153 :

Обозначение части границ		Горизонтальное проложение (S), м	Описание прохождения части границ	Сведения о согласовании местоположения границ (согласовано/спорное)
от т.	до т.			
1	2	3	4	5
н595У	1418	20,17	—	согласовано
1418	1419	25,00		
1419	н476У	0,49		
н476У	1014	20,13		
1014	н595У	24,99		

3. Сведения о характеристиках уточняемого земельного участка с кадастровым номером 23:42:0708004:153 :

№ п/п	Наименование характеристики земельного участка	Значение характеристики
1	2	3
1.	Адрес земельного участка	—
1.1.	Сведения о местоположении земельного участка (при отсутствии адреса) в структурированном в соответствии с федеральной информационной адресной системой виде	Российская Федерация, Краснодарский край, Ейский р-н, Ейск г, 2-ой надел ул
1.2.	Дополнительные сведения о местоположении земельного участка	—
2.	Площадь земельного участка ± величина погрешности определения (вычисления) площади (Р ± ΔР), м²	510 ± 8,00
3.	Формула, примененная для вычисления предельной погрешности определения площади земельного участка, с подставленными значениями и итоговые (вычисленные) значения	3,5*0,1*√(510) = 8
4.	Площадь земельного участка согласно сведениям Единого государственного реестра недвижимости (Ркад), м²	500,00
5.	Оценка расхождения Р и Ркад (Р - Ркад), м²	10

1	2	3
6.	Предельный минимальный и максимальный размеры земельного участка (Рмин и Рмакс), м²	Рмин = 300 Рмакс = —
7.	Вид (виды) разрешенного использования	Земельные участки садоводческих товариществ
7.1.	Дополнительные сведения об использовании земельного участка	—
8.	Кадастровый или иной государственный учетный номер (инвентарный) здания, сооружения, объекта незавершенного строительства, расположенного на земельном участке	—
9.	Сведения о земельных участках (землях общего пользования, территории общего пользования), посредством которых обеспечивается доступ	23:42:0000000:672
10.	Иные сведения	Установление границ производилось на основании сведений, содержащихся на чертеже садово-огороднического товарищества «с/т «Южное»» с учетом фактической ситуации на местности. В результате уточнения описания местоположения границ ЗУ 23:42:0708004:153 произошло увеличение площади данного ЗУ в пределах минимального размера ЗУ, установленного ПЗЗ Ейского г/п Ейского р-на (в т.ч. не более 10 % от содержащейся в ЕГРН площади), что допускается в соответствии с п.2. ч.3 ст.42.8 Федерального закона от 24.07.2007 № 221-ФЗ. Доступ к ЗУ обеспечивается посредством ЗУ с КН 23:42:0000000:672, который является ЗУ общего назначения на территории ведения гражданами садоводства для собственных нужд.

4. Пояснения к сведениям об уточняемом земельном участке с кадастровым номером 23:42:0708004:153 :

1.	—

1. Сведения о характерных точках границ уточняемого земельного участка с кадастровым номером 23:42:0708004:155 :

Система координат МСК-23, зона 1 (23) Зона № 1

Обозначение характерных точек границ	Координаты, м				Метод определения координат	Формулы, примененные для расчета средней квадратической погрешности определения координат характерных точек границ (Mt), с подставленными в такие формулы значениями и итоговые (вычисленные) значения Mt, м	Описание закрепления точки
	содержатся в Едином государственном реестре недвижимости		определены в результате выполнения комплексных кадастровых работ				
	X	Y	X	Y			
1	2	3	4	5	6	7	8
1431	—	—	658 733,47	1 323 655,38	Метод спутниковых геодезических измерений (определений)	0,10	—

1	2	3	4	5	6	7	8
н595У	—	—	658 733,87	1 323 675,49	Метод спутниковых геодезических измерений (определений)	√(0,1^2 + 0,1^2) = 0,10	—
1014	—	—	658 708,88	1 323 675,24		0,10	
1006	—	—	658 708,58	1 323 655,24			
1431	—	—	658 733,47	1 323 655,38			

2. Сведения о частях границ уточняемого земельного участка с кадастровым номером 23:42:0708004:155 :

Обозначение части границ		Горизонтальное проложение (S), м	Описание прохождения части границ	Сведения о согласовании местоположения границ (согласовано/спорное)
от т.	до т.			
1	2	3	4	5
1431	н595У	20,11	—	согласовано
н595У	1014	24,99		
1014	1006	20,00		
1006	1431	24,89		

3. Сведения о характеристиках уточняемого земельного участка с кадастровым номером 23:42:0708004:155 :

№ п/п	Наименование характеристики земельного участка	Значение характеристики
1	2	3
1.	Адрес земельного участка	Россия, Краснодарский край, Ейский р-н, Ейское городское поселение, город Ейск, ДНТ "Южное" № 113, надел 2
1.1.	Сведения о местоположении земельного участка (при отсутствии адреса) в структурированном в соответствии с федеральной информационной адресной системой виде	—
1.2.	Дополнительные сведения о местоположении земельного участка	—
2.	Площадь земельного участка ± величина погрешности определения (вычисления) площади (Р ± ΔР), м²	500 ± 8,00
3.	Формула, примененная для вычисления предельной погрешности определения площади земельного участка, с подставленными значениями и итоговые (вычисленные) значения	3,5*0,1*√(500) = 8
4.	Площадь земельного участка согласно сведениям Единого государственного реестра недвижимости (Ркад), м²	500,00
5.	Оценка расхождения Р и Ркад (Р - Ркад), м²	0

1	2	3
6.	Предельный минимальный и максимальный размеры земельного участка (Рмин и Рмакс), м²	Рмин = 300 Рмакс = —
7.	Вид (виды) разрешенного использования	Земельные участки садоводческих товариществ
7.1.	Дополнительные сведения об использовании земельного участка	—
8.	Кадастровый или иной государственный учетный номер (инвентарный) здания, сооружения, объекта незавершенного строительства, расположенного на земельном участке	23:42:0708004:685
9.	Сведения о земельных участках (землях общего пользования, территории общего пользования), посредством которых обеспечивается доступ	23:42:0000000:672
10.	Иные сведения	Установление границ производилось на основании сведений, содержащихся на чертеже садово-огороднического товарищества «с/т «Южное»» с учетом фактической ситуации на местности. В результате уточнения описания местоположения границ ЗУ 23:42:0708004:155, площадь данного ЗУ не изменилась по сравнению со сведениями о площади, содержащимися в ЕГРН. Доступ к ЗУ обеспечивается посредством ЗУ с КН 23:42:0000000:672, который является ЗУ общего назначения на территории ведения гражданами садоводства для собственных нужд.

4. Пояснения к сведениям об уточняемом земельном участке с кадастровым номером 23:42:0708004:155 :

1.	—

1. Сведения о характерных точках границ уточняемого земельного участка с кадастровым номером 23:42:0708004:157 :

Система координат МСК-23, зона 1 (23) Зона № 1

Обозначение характерных точек границ	Координаты, м				Метод определения координат	Формулы, примененные для расчета средней квадратической погрешности определения координат характерных точек границ (Mt), с подставленными в такие формулы значениями и итоговые (вычисленные) значения Mt, м	Описание закрепления точки
	содержатся в Едином государственном реестре недвижимости		определены в результате выполнения комплексных кадастровых работ				
	X	Y	X	Y			
1	2	3	4	5	6	7	8
1437	—	—	658 762,26	1 323 635,26	Метод спутниковых геодезических измерений (определений)	0,10	—
1376	—	—	658 762,59	1 323 655,56			Закрепление отсутствует

1	2	3	4	5	6	7	8
1379	—	—	658 737,59	1 323 655,54	Метод спутниковых геодезических измерений (определений)	0,10	Закрепление отсутствует
н556У	—	—	658 737,08	1 323 635,42		√(0,1^2 + 0,1^2) = 0,10	—
1437	—	—	658 762,26	1 323 635,26		0,10	

2. Сведения о частях границ уточняемого земельного участка с кадастровым номером 23:42:0708004:157 :

Обозначение части границ		Горизонтальное проложение (S), м	Описание прохождения части границ	Сведения о согласовании местоположения границ (согласовано/спорное)
от т.	до т.			
1	2	3	4	5
1437	1376	20,30	—	согласовано
1376	1379	25,00		
1379	н556У	20,13		
н556У	1437	25,18		

3. Сведения о характеристиках уточняемого земельного участка с кадастровым номером 23:42:0708004:157 :

№ п/п	Наименование характеристики земельного участка	Значение характеристики
1	2	3
1.	Адрес земельного участка	—
1.1.	Сведения о местоположении земельного участка (при отсутствии адреса) в структурированном в соответствии с федеральной информационной адресной системой виде	Российская Федерация, Краснодарский край, Ейский р-н, Ейск г, 2-ой надел ул
1.2.	Дополнительные сведения о местоположении земельного участка	—
2.	Площадь земельного участка ± величина погрешности определения (вычисления) площади (Р ± ΔР), м²	507 ± 8,00
3.	Формула, примененная для вычисления предельной погрешности определения площади земельного участка, с подставленными значениями и итоговые (вычисленные) значения	3,5*0,1*√(507) = 8
4.	Площадь земельного участка согласно сведениям Единого государственного реестра недвижимости (Ркад), м²	500,00
5.	Оценка расхождения Р и Ркад (Р - Ркад), м²	7
6.	Предельный минимальный и максимальный размеры земельного участка (Рмин и Рмакс), м²	Рмин = 300 Рмакс = —

1	2	3
7.	Вид (виды) разрешенного использования	Земельные участки садоводческих товариществ
7.1.	Дополнительные сведения об использовании земельного участка	—
8.	Кадастровый или иной государственный учетный номер (инвентарный) здания, сооружения, объекта незавершенного строительства, расположенного на земельном участке	—
9.	Сведения о земельных участках (землях общего пользования, территории общего пользования), посредством которых обеспечивается доступ	23:42:0000000:672
10.	Иные сведения	Установление границ производилось на основании сведений, содержащихся на чертеже садово-огороднического товарищества «с/т «Южное»» с учетом фактической ситуации на местности. В результате уточнения описания местоположения границ ЗУ 23:42:0708004:157 произошло увеличение площади данного ЗУ в пределах минимального размера ЗУ, установленного ПЗЗ Ейского г/п Ейского р-на (в т.ч. не более 10 % от содержащейся в ЕГРН площади), что допускается в соответствии с п.2. ч.3 ст.42.8 Федерального закона от 24.07.2007 № 221-ФЗ. Доступ к ЗУ обеспечивается посредством ЗУ с КН 23:42:0000000:672, который является ЗУ общего назначения на территории ведения гражданами садоводства для собственных нужд.

4. Пояснения к сведениям об уточняемом земельном участке с кадастровым номером 23:42:0708004:157 :

1.	—

1. Сведения о характерных точках границ уточняемого земельного участка с кадастровым номером 23:42:0708004:159 :

Система координат МСК-23, зона 1 (23) Зона № 1

Обозначение характерных точек границ	Координаты, м				Метод определения координат	Формулы, примененные для расчета средней квадратической погрешности определения координат характерных точек границ (Mt), с подставленными в такие формулы значениями и итоговые (вычисленные) значения Mt, м	Описание закрепления точки
	содержатся в Едином государственном реестре недвижимости		определены в результате выполнения комплексных кадастровых работ				
	X	Y	X	Y			
1	2	3	4	5	6	7	8
н653У	—	—	658 761,87	1 323 615,09	Метод спутниковых геодезических измерений (определений)	√(0,1^2 + 0,1^2) = 0,10	—
1437	—	—	658 762,26	1 323 635,26		0,10	

1	2	3	4	5	6	7	8
н556У	—	—	658 737,08	1 323 635,42	Метод спутниковых геодезических измерений (определений)	√(0,1^2 + 0,1^2) = 0,10	—
н568У	—	—	658 736,87	1 323 615,47			
н653У	—	—	658 761,87	1 323 615,09			

2. Сведения о частях границ уточняемого земельного участка с кадастровым номером 23:42:0708004:159 :

Обозначение части границ		Горизонтальное проложение (S), м	Описание прохождения части границ	Сведения о согласовании местоположения границ (согласовано/спорное)
от т.	до т.			
1	2	3	4	5
н653У	1437	20,17	—	согласовано
1437	н556У	25,18		
н556У	н568У	19,95		
н568У	н653У	25,00		

3. Сведения о характеристиках уточняемого земельного участка с кадастровым номером 23:42:0708004:159 :

№ п/п	Наименование характеристики земельного участка	Значение характеристики
1	2	3
1.	Адрес земельного участка	—
1.1.	Сведения о местоположении земельного участка (при отсутствии адреса) в структурированном в соответствии с федеральной информационной адресной системой виде	Российская Федерация, Краснодарский край, Ейский р-н, Ейск г, 2-ой надел ул
1.2.	Дополнительные сведения о местоположении земельного участка	—
2.	Площадь земельного участка ± величина погрешности определения (вычисления) площади (Р ± ΔР), м²	503 ± 8,00
3.	Формула, примененная для вычисления предельной погрешности определения площади земельного участка, с подставленными значениями и итоговые (вычисленные) значения	3,5*0,1*√(503) = 8
4.	Площадь земельного участка согласно сведениям Единого государственного реестра недвижимости (Ркад), м²	500,00
5.	Оценка расхождения Р и Ркад (Р - Ркад), м²	3
6.	Предельный минимальный и максимальный размеры земельного участка (Рмин и Рмакс), м²	Рмин = 300 Рмакс = —

1	2	3
7.	Вид (виды) разрешенного использования	Земельные участки садоводческих товариществ
7.1.	Дополнительные сведения об использовании земельного участка	—
8.	Кадастровый или иной государственный учетный номер (инвентарный) здания, сооружения, объекта незавершенного строительства, расположенного на земельном участке	—
9.	Сведения о земельных участках (землях общего пользования, территории общего пользования), посредством которых обеспечивается доступ	23:42:0000000:672
10.	Иные сведения	Установление границ производилось на основании сведений, содержащихся на чертеже садово-огороднического товарищества «с/т «Южное»» с учетом фактической ситуации на местности. В результате уточнения описания местоположения границ ЗУ 23:42:0708004:159 произошло увеличение площади данного ЗУ в пределах минимального размера ЗУ, установленного ПЗЗ Ейского г/п Ейского р-на (в т.ч. не более 10 % от содержащейся в ЕГРН площади), что допускается в соответствии с п.2. ч.3 ст.42.8 Федерального закона от 24.07.2007 № 221-ФЗ. Доступ к ЗУ обеспечивается посредством ЗУ с КН 23:42:0000000:672, который является ЗУ общего назначения на территории ведения гражданами садоводства для собственных нужд.

4. Пояснения к сведениям об уточняемом земельном участке с кадастровым номером 23:42:0708004:159 :

1.	—

1. Сведения о характерных точках границ уточняемого земельного участка с кадастровым номером 23:42:0708004:160 :

Система координат МСК-23, зона 1 (23) Зона № 1

Обозначение характерных точек границ	Координаты, м				Метод определения координат	Формулы, примененные для расчета средней квадратической погрешности определения координат характерных точек границ (Mt), с подставленными в такие формулы значениями и итоговые (вычисленные) значения Mt, м	Описание закрепления точки
	содержатся в Едином государственном реестре недвижимости		определены в результате выполнения комплексных кадастровых работ				
	X	Y	X	Y			
1	2	3	4	5	6	7	8
785	—	—	658 732,80	1 323 615,37	Метод спутниковых геодезических измерений (определений)	0,10	Долговременный межевой знак
1430	—	—	658 733,09	1 323 635,56			—

1	2	3	4	5	6	7	8
643	—	—	658 708,00	1 323 635,38	Метод спутниковых геодезических измерений (определений)	0,10	—
786	—	—	658 708,04	1 323 615,21			Долговременный межевой знак
785	—	—	658 732,80	1 323 615,37			

2. Сведения о частях границ уточняемого земельного участка с кадастровым номером 23:42:0708004:160 :

Обозначение части границ		Горизонтальное проложение (S), м	Описание прохождения части границ	Сведения о согласовании местоположения границ (согласовано/спорное)
от т.	до т.			
1	2	3	4	5
785	1430	20,19	—	согласовано
1430	643	25,09		
643	786	20,17		
786	785	24,76		

3. Сведения о характеристиках уточняемого земельного участка с кадастровым номером 23:42:0708004:160 :

№ п/п	Наименование характеристики земельного участка	Значение характеристики
1	2	3
1.	Адрес земельного участка	—
1.1.	Сведения о местоположении земельного участка (при отсутствии адреса) в структурированном в соответствии с федеральной информационной адресной системой виде	Российская Федерация, Краснодарский край, Ейский р-н, Ейск г, 2-ой надел ул
1.2.	Дополнительные сведения о местоположении земельного участка	—
2.	Площадь земельного участка ± величина погрешности определения (вычисления) площади (Р ± ΔР), м²	503 ± 8,00
3.	Формула, примененная для вычисления предельной погрешности определения площади земельного участка, с подставленными значениями и итоговые (вычисленные) значения	3,5*0,1*√(503) = 8
4.	Площадь земельного участка согласно сведениям Единого государственного реестра недвижимости (Ркад), м²	500,00
5.	Оценка расхождения Р и Ркад (Р - Ркад), м²	3
6.	Предельный минимальный и максимальный размеры земельного участка (Рмин и Рмакс), м²	Рмин = 300 Рмакс = —

1	2	3
7.	Вид (виды) разрешенного использования	Земельные участки садоводческих товариществ
7.1.	Дополнительные сведения об использовании земельного участка	—
8.	Кадастровый или иной государственный учетный номер (инвентарный) здания, сооружения, объекта незавершенного строительства, расположенного на земельном участке	—
9.	Сведения о земельных участках (землях общего пользования, территории общего пользования), посредством которых обеспечивается доступ	23:42:0000000:672
10.	Иные сведения	Установление границ производилось на основании сведений, содержащихся на чертеже садово-огороднического товарищества «с/т «Южное»» с учетом фактической ситуации на местности. В результате уточнения описания местоположения границ ЗУ 23:42:0708004:160 произошло увеличение площади данного ЗУ в пределах минимального размера ЗУ, установленного ПЗЗ Ейского г/п Ейского р-на (в т.ч. не более 10 % от содержащейся в ЕГРН площади), что допускается в соответствии с п.2. ч.3 ст.42.8 Федерального закона от 24.07.2007 № 221-ФЗ. Доступ к ЗУ обеспечивается посредством ЗУ с КН 23:42:0000000:672, который является ЗУ общего назначения на территории ведения гражданами садоводства для собственных нужд.

4. Пояснения к сведениям об уточняемом земельном участке с кадастровым номером 23:42:0708004:160 :

1.	—

1. Сведения о характерных точках границ уточняемого земельного участка с кадастровым номером 23:42:0708004:162 :

Система координат МСК-23, зона 1 (23) Зона № 1

Обозначение характерных точек границ	Координаты, м				Метод определения координат	Формулы, примененные для расчета средней квадратической погрешности определения координат характерных точек границ (Mt), с подставленными в такие формулы значениями и итоговые (вычисленные) значения Mt, м	Описание закрепления точки
	содержатся в Едином государственном реестре недвижимости		определены в результате выполнения комплексных кадастровых работ				
	X	Y	X	Y			
1	2	3	4	5	6	7	8
н3846У	—	—	658 761,65	1 323 595,16	Метод спутниковых геодезических измерений (определений)	√(0,1^2 + 0,1^2) = 0,10	—
н653У	—	—	658 761,87	1 323 615,09			

1	2	3	4	5	6	7	8
н568У	—	—	658 736,87	1 323 615,47	Метод спутниковых геодезических измерений (определений)	√(0,1^2 + 0,1^2) = 0,10	—
н3847У	—	—	658 736,65	1 323 595,42			
н3846У	—	—	658 761,65	1 323 595,16			

2. Сведения о частях границ уточняемого земельного участка с кадастровым номером 23:42:0708004:162 :

Обозначение части границ		Горизонтальное проложение (S), м	Описание прохождения части границ	Сведения о согласовании местоположения границ (согласовано/спорное)
от т.	до т.			
1	2	3	4	5
н3846У	н653У	19,93	—	согласовано
н653У	н568У	25,00		
н568У	н3847У	20,05		
н3847У	н3846У	25,00		

3. Сведения о характеристиках уточняемого земельного участка с кадастровым номером 23:42:0708004:162 :

№ п/п	Наименование характеристики земельного участка	Значение характеристики
1	2	3
1.	Адрес земельного участка	—
1.1.	Сведения о местоположении земельного участка (при отсутствии адреса) в структурированном в соответствии с федеральной информационной адресной системой виде	Российская Федерация, Краснодарский край, Ейский р-н, Ейск г, 2-ой надел ул
1.2.	Дополнительные сведения о местоположении земельного участка	—
2.	Площадь земельного участка ± величина погрешности определения (вычисления) площади (Р ± ΔР), м²	500 ± 8,00
3.	Формула, примененная для вычисления предельной погрешности определения площади земельного участка, с подставленными значениями и итоговые (вычисленные) значения	3,5*0,1*√(500) = 8
4.	Площадь земельного участка согласно сведениям Единого государственного реестра недвижимости (Ркад), м²	500,00
5.	Оценка расхождения Р и Ркад (Р - Ркад), м²	0
6.	Предельный минимальный и максимальный размеры земельного участка (Рмин и Рмакс), м²	Рмин = 300 Рмакс = —

1	2	3
7.	Вид (виды) разрешенного использования	Земельные участки садоводческих товариществ
7.1.	Дополнительные сведения об использовании земельного участка	—
8.	Кадастровый или иной государственный учетный номер (инвентарный) здания, сооружения, объекта незавершенного строительства, расположенного на земельном участке	—
9.	Сведения о земельных участках (землях общего пользования, территории общего пользования), посредством которых обеспечивается доступ	23:42:0000000:672
10.	Иные сведения	Установление границ производилось на основании сведений, содержащихся на чертеже садово-огороднического товарищества «с/т «Южное»» с учетом фактической ситуации на местности. В результате уточнения описания местоположения границ ЗУ 23:42:0708004:162, площадь данного ЗУ не изменилась по сравнению со сведениями о площади, содержащимися в ЕГРН. Доступ к ЗУ обеспечивается посредством ЗУ с КН 23:42:0000000:672, который является ЗУ общего назначения на территории ведения гражданами садоводства для собственных нужд.

4. Пояснения к сведениям об уточняемом земельном участке с кадастровым номером 23:42:0708004:162 :

1.	—

1. Сведения о характерных точках границ уточняемого земельного участка с кадастровым номером 23:42:0708004:173 :

Система координат МСК-23, зона 1 (23) Зона № 1

Обозначение характерных точек границ	Координаты, м				Метод определения координат	Формулы, примененные для расчета средней квадратической погрешности определения координат характерных точек границ (Mt), с подставленными в такие формулы значениями и итоговые (вычисленные) значения Mt, м	Описание закрепления точки
	содержатся в Едином государственном реестре недвижимости		определены в результате выполнения комплексных кадастровых работ				
	X	Y	X	Y			
1	2	3	4	5	6	7	8
996	—	—	658 771,18	1 324 348,22	Метод спутниковых геодезических измерений (определений)	0,10	Угол забора (изгороди, ограды)
995	—	—	658 771,22	1 324 368,75			Временный межевой знак
593	—	—	658 747,00	1 324 368,66			—

1	2	3	4	5	6	7	8
136	—	—	658 746,38	1 324 348,53	Метод спутниковых геодезических измерений (определений)	0,10	Угол забора (изгороди, ограды)
996	—	—	658 771,18	1 324 348,22			

2. Сведения о частях границ уточняемого земельного участка с кадастровым номером 23:42:0708004:173 :

Обозначение части границ		Горизонтальное проложение (S), м	Описание прохождения части границ	Сведения о согласовании местоположения границ (согласовано/спорное)
от т.	до т.			
1	2	3	4	5
996	995	20,53	—	согласовано
995	593	24,22		
593	136	20,14		
136	996	24,80		

3. Сведения о характеристиках уточняемого земельного участка с кадастровым номером 23:42:0708004:173 :

№ п/п	Наименование характеристики земельного участка	Значение характеристики
1	2	3
1.	Адрес земельного участка	—
1.1.	Сведения о местоположении земельного участка (при отсутствии адреса) в структурированном в соответствии с федеральной информационной адресной системой виде	Российская Федерация, Краснодарский край, Ейский р-н, Ейск г, 1-ый Надел ул
1.2.	Дополнительные сведения о местоположении земельного участка	—
2.	Площадь земельного участка ± величина погрешности определения (вычисления) площади (Р ± ΔР), м²	498 ± 8,00
3.	Формула, примененная для вычисления предельной погрешности определения площади земельного участка, с подставленными значениями и итоговые (вычисленные) значения	3,5*0,1*√(498) = 8
4.	Площадь земельного участка согласно сведениям Единого государственного реестра недвижимости (Ркад), м²	500,00
5.	Оценка расхождения Р и Ркад (Р - Ркад), м²	2
6.	Предельный минимальный и максимальный размеры земельного участка (Рмин и Рмакс), м²	Рмин = 300 Рмакс = —
7.	Вид (виды) разрешенного использования	Земельные участки садоводческих товариществ
7.1.	Дополнительные сведения об использовании земельного участка	—

1	2	3
8.	Кадастровый или иной государственный учетный номер (инвентарный) здания, сооружения, объекта незавершенного строительства, расположенного на земельном участке	—
9.	Сведения о земельных участках (землях общего пользования, территории общего пользования), посредством которых обеспечивается доступ	23:42:0000000:672
10.	Иные сведения	Установление границ производилось на основании сведений, содержащихся на чертеже садово-огороднического товарищества «с/т «Южное»» с учетом фактической ситуации на местности. В результате уточнения описания местоположения границ ЗУ 23:42:0708004:173 произошло уменьшение площади данного ЗУ в пределах минимального размера ЗУ, установленного ПЗЗ Ейского г/п Ейского р-на (в т.ч. менее 10 % от содержащейся в ЕГРН площади), что допускается в соответствии с п.2. ч.3 ст.42.8 Федерального закона от 24.07.2007 № 221-ФЗ. Доступ к ЗУ обеспечивается посредством ЗУ с КН 23:42:0000000:672, который является ЗУ общего назначения на территории ведения гражданами садоводства для собственных нужд.

4. Пояснения к сведениям об уточняемом земельном участке с кадастровым номером 23:42:0708004:173 :

1.	—

1. Сведения о характерных точках границ уточняемого земельного участка с кадастровым номером 23:42:0708004:175 :

Система координат МСК-23, зона 1 (23) Зона № 1

Обозначение характерных точек границ	Координаты, м				Метод определения координат	Формулы, примененные для расчета средней квадратической погрешности определения координат характерных точек границ (Mt), с подставленными в такие формулы значениями и итоговые (вычисленные) значения Mt, м	Описание закрепления точки
	содержатся в Едином государственном реестре недвижимости		определены в результате выполнения комплексных кадастровых работ				
	X	Y	X	Y			
1	2	3	4	5	6	7	8
1014	—	—	658 708,88	1 323 675,24	Метод спутниковых геодезических измерений (определений)	0,10	—
н476У	—	—	658 709,04	1 323 695,37		√(0,1^2 + 0,1^2) = 0,10	
н449У	—	—	658 684,33	1 323 695,47			

1	2	3	4	5	6	7	8
1015	—	—	658 683,89	1 323 675,63	Метод спутниковых геодезических измерений (определений)	0,10	—
1014	—	—	658 708,88	1 323 675,24			

2. Сведения о частях границ уточняемого земельного участка с кадастровым номером 23:42:0708004:175 :

Обозначение части границ		Горизонтальное проложение (S), м	Описание прохождения части границ	Сведения о согласовании местоположения границ (согласовано/спорное)
от т.	до т.			
1	2	3	4	5
1014	н476У	20,13	—	согласовано
н476У	н449У	24,71		
н449У	1015	19,84		
1015	1014	24,99		

3. Сведения о характеристиках уточняемого земельного участка с кадастровым номером 23:42:0708004:175 :

№ п/п	Наименование характеристики земельного участка	Значение характеристики
1	2	3
1.	Адрес земельного участка	Краснодарский край, р-н Ейский, г. Ейск, с/т "Южное" № 128 (второй надел)
1.1.	Сведения о местоположении земельного участка (при отсутствии адреса) в структурированном в соответствии с федеральной информационной адресной системой виде	—
1.2.	Дополнительные сведения о местоположении земельного участка	—
2.	Площадь земельного участка ± величина погрешности определения (вычисления) площади (Р ± ΔР), м²	497 ± 8,00
3.	Формула, примененная для вычисления предельной погрешности определения площади земельного участка, с подставленными значениями и итоговые (вычисленные) значения	3,5*0,1*√(497) = 8
4.	Площадь земельного участка согласно сведениям Единого государственного реестра недвижимости (Ркад), м²	500,00
5.	Оценка расхождения Р и Ркад (Р - Ркад), м²	3
6.	Предельный минимальный и максимальный размеры земельного участка (Рмин и Рмакс), м²	Рмин = 300 Рмакс = —
7.	Вид (виды) разрешенного использования	Земельные участки садоводческих товариществ
7.1.	Дополнительные сведения об использовании земельного участка	—

1	2	3
8.	Кадастровый или иной государственный учетный номер (инвентарный) здания, сооружения, объекта незавершенного строительства, расположенного на земельном участке	23:42:0708004:1226
9.	Сведения о земельных участках (землях общего пользования, территории общего пользования), посредством которых обеспечивается доступ	23:42:0000000:672
10.	Иные сведения	Установление границ производилось на основании сведений, содержащихся на чертеже садово-огороднического товарищества «с/т «Южное»» с учетом фактической ситуации на местности. В результате уточнения описания местоположения границ ЗУ 23:42:0708004:175 произошло уменьшение площади данного ЗУ в пределах минимального размера ЗУ, установленного ПЗЗ Ейского г/п Ейского р-на (в т.ч. менее 10 % от содержащейся в ЕГРН площади), что допускается в соответствии с п.2. ч.3 ст.42.8 Федерального закона от 24.07.2007 № 221-ФЗ. Доступ к ЗУ обеспечивается посредством ЗУ с КН 23:42:0000000:672, который является ЗУ общего назначения на территории ведения гражданами садоводства для собственных нужд.

4. Пояснения к сведениям об уточняемом земельном участке с кадастровым номером 23:42:0708004:175 :

1.	—

1. Сведения о характерных точках границ уточняемого земельного участка с кадастровым номером 23:42:0708004:178 :

Система координат МСК-23, зона 1 (23) Зона № 1

Обозначение характерных точек границ	Координаты, м				Метод определения координат	Формулы, примененные для расчета средней квадратической погрешности определения координат характерных точек границ (Mt), с подставленными в такие формулы значениями и итоговые (вычисленные) значения Mt, м	Описание закрепления точки
	содержатся в Едином государственном реестре недвижимости		определены в результате выполнения комплексных кадастровых работ				
	X	Y	X	Y			
1	2	3	4	5	6	7	8
1419	—	—	658 709,04	1 323 695,86	Метод спутниковых геодезических измерений (определений)	0,10	Закрепление отсутствует
989	—	—	658 709,03	1 323 715,76			
141	—	—	658 684,60	1 323 715,56			—

1	2	3	4	5	6	7	8
н449У	—	—	658 684,33	1 323 695,47	Метод спутниковых геодезических измерений (определений)	√(0,1^2 + 0,1^2) = 0,10	—
н476У	—	—	658 709,04	1 323 695,37			
1419	—	—	658 709,04	1 323 695,86		0,10	Закрепление отсутствует

2. Сведения о частях границ уточняемого земельного участка с кадастровым номером 23:42:0708004:178 :

Обозначение части границ		Горизонтальное проложение (S), м	Описание прохождения части границ	Сведения о согласовании местоположения границ (согласовано/спорное)
от т.	до т.			
1	2	3	4	5
1419	989	19,90	—	согласовано
989	141	24,43		
141	н449У	20,09		
н449У	н476У	24,71		
н476У	1419	0,49		

3. Сведения о характеристиках уточняемого земельного участка с кадастровым номером 23:42:0708004:178 :

№ п/п	Наименование характеристики земельного участка	Значение характеристики
1	2	3
1.	Адрес земельного участка	—
1.1.	Сведения о местоположении земельного участка (при отсутствии адреса) в структурированном в соответствии с федеральной информационной адресной системой виде	Российская Федерация, Краснодарский край, Ейский р-н, Ейск г, 2-ой надел ул
1.2.	Дополнительные сведения о местоположении земельного участка	—
2.	Площадь земельного участка ± величина погрешности определения (вычисления) площади (Р ± ΔР), м²	497 ± 8,00
3.	Формула, примененная для вычисления предельной погрешности определения площади земельного участка, с подставленными значениями и итоговые (вычисленные) значения	3,5*0,1*√(497) = 8
4.	Площадь земельного участка согласно сведениям Единого государственного реестра недвижимости (Ркад), м²	500,00
5.	Оценка расхождения Р и Ркад (Р - Ркад), м²	3

1	2	3
6.	Предельный минимальный и максимальный размеры земельного участка (Рмин и Рмакс), м²	Рмин = 300 Рмакс = —
7.	Вид (виды) разрешенного использования	Земельные участки садоводческих товариществ
7.1.	Дополнительные сведения об использовании земельного участка	—
8.	Кадастровый или иной государственный учетный номер (инвентарный) здания, сооружения, объекта незавершенного строительства, расположенного на земельном участке	23:42:0708004:758
9.	Сведения о земельных участках (землях общего пользования, территории общего пользования), посредством которых обеспечивается доступ	23:42:0000000:672
10.	Иные сведения	Установление границ производилось на основании сведений, содержащихся на чертеже садово-огороднического товарищества «с/т «Южное»» с учетом фактической ситуации на местности. В результате уточнения описания местоположения границ ЗУ 23:42:0708004:178 произошло уменьшение площади данного ЗУ в пределах минимального размера ЗУ, установленного ПЗЗ Ейского г/п Ейского р-на (в т.ч. менее 10 % от содержащейся в ЕГРН площади), что допускается в соответствии с п.2. ч.3 ст.42.8 Федерального закона от 24.07.2007 № 221-ФЗ. Доступ к ЗУ обеспечивается посредством ЗУ с КН 23:42:0000000:672, который является ЗУ общего назначения на территории ведения гражданами садоводства для собственных нужд.

4. Пояснения к сведениям об уточняемом земельном участке с кадастровым номером 23:42:0708004:178 :

1.	—

1. Сведения о характерных точках границ уточняемого земельного участка с кадастровым номером 23:42:0708004:182 :

Система координат МСК-23, зона 1 (23) Зона № 1

Обозначение характерных точек границ	Координаты, м				Метод определения координат	Формулы, примененные для расчета средней квадратической погрешности определения координат характерных точек границ (Mt), с подставленными в такие формулы значениями и итоговые (вычисленные) значения Mt, м	Описание закрепления точки
	содержатся в Едином государственном реестре недвижимости		определены в результате выполнения комплексных кадастровых работ				
	X	Y	X	Y			
1	2	3	4	5	6	7	8
н439У	—	—	658 770,27	1 324 289,12	Метод спутниковых геодезических измерений (определений)	√(0,1^2 + 0,1^2) = 0,10	—

1	2	3	4	5	6	7	8
1517	—	—	658 770,82	1 324 308,62	Метод спутниковых геодезических измерений (определений)	0,10	—
1519	—	—	658 745,86	1 324 309,19			
н468У	—	—	658 745,27	1 324 289,38		√(0,1^2 + 0,1^2) = 0,10	
н439У	—	—	658 770,27	1 324 289,12			

2. Сведения о частях границ уточняемого земельного участка с кадастровым номером 23:42:0708004:182 :

Обозначение части границ		Горизонтальное проложение (S), м	Описание прохождения части границ	Сведения о согласовании местоположения границ (согласовано/спорное)
от т.	до т.			
1	2	3	4	5
н439У	1517	19,51	—	согласовано
1517	1519	24,97		
1519	н468У	19,82		
н468У	н439У	25,00		

3. Сведения о характеристиках уточняемого земельного участка с кадастровым номером 23:42:0708004:182 :

№ п/п	Наименование характеристики земельного участка	Значение характеристики
1	2	3
1.	Адрес земельного участка	—
1.1.	Сведения о местоположении земельного участка (при отсутствии адреса) в структурированном в соответствии с федеральной информационной адресной системой виде	Российская Федерация, Краснодарский край, Ейский р-н, Ейск г, 1-ый Надел ул
1.2.	Дополнительные сведения о местоположении земельного участка	—
2.	Площадь земельного участка ± величина погрешности определения (вычисления) площади (Р ± ΔР), м²	491 ± 8,00
3.	Формула, примененная для вычисления предельной погрешности определения площади земельного участка, с подставленными значениями и итоговые (вычисленные) значения	3,5*0,1*√(491) = 8
4.	Площадь земельного участка согласно сведениям Единого государственного реестра недвижимости (Ркад), м²	500,00
5.	Оценка расхождения Р и Ркад (Р - Ркад), м²	9

1	2	3
6.	Предельный минимальный и максимальный размеры земельного участка (Рмин и Рмакс), м²	Рмин = 300 Рмакс = —
7.	Вид (виды) разрешенного использования	Земельные участки садоводческих товариществ
7.1.	Дополнительные сведения об использовании земельного участка	—
8.	Кадастровый или иной государственный учетный номер (инвентарный) здания, сооружения, объекта незавершенного строительства, расположенного на земельном участке	—
9.	Сведения о земельных участках (землях общего пользования, территории общего пользования), посредством которых обеспечивается доступ	23:42:0000000:672
10.	Иные сведения	Установление границ производилось на основании сведений, содержащихся на чертеже садово-огороднического товарищества «с/т «Южное»» с учетом фактической ситуации на местности. В результате уточнения описания местоположения границ ЗУ 23:42:0708004:182 произошло уменьшение площади данного ЗУ в пределах минимального размера ЗУ, установленного ПЗЗ Ейского г/п Ейского р-на (в т.ч. менее 10 % от содержащейся в ЕГРН площади), что допускается в соответствии с п.2. ч.3 ст.42.8 Федерального закона от 24.07.2007 № 221-ФЗ. Доступ к ЗУ обеспечивается посредством ЗУ с КН 23:42:0000000:672, который является ЗУ общего назначения на территории ведения гражданами садоводства для собственных нужд.

4. Пояснения к сведениям об уточняемом земельном участке с кадастровым номером 23:42:0708004:182 :

1.	—

1. Сведения о характерных точках границ уточняемого земельного участка с кадастровым номером 23:42:0708004:183 :

Система координат МСК-23, зона 1 (23) Зона № 1

Обозначение характерных точек границ	Координаты, м				Метод определения координат	Формулы, примененные для расчета средней квадратической погрешности определения координат характерных точек границ (Mt), с подставленными в такие формулы значениями и итоговые (вычисленные) значения Mt, м	Описание закрепления точки
	содержатся в Едином государственном реестре недвижимости		определены в результате выполнения комплексных кадастровых работ				
	X	Y	X	Y			
1	2	3	4	5	6	7	8
1020	—	—	658 680,65	1 323 715,61	Метод спутниковых геодезических измерений (определений)	0,10	—

1	2	3	4	5	6	7	8
н542У	—	—	658 680,56	1 323 735,59	Метод спутниковых геодезических измерений (определений)	√(0,1^2 + 0,1^2) = 0,10	—
1390	—	—	658 655,65	1 323 735,15		0,10	Закрепление отсутствует
1021	—	—	658 655,47	1 323 715,19			Временный межевой знак
1020	—	—	658 680,65	1 323 715,61			—

2. Сведения о частях границ уточняемого земельного участка с кадастровым номером 23:42:0708004:183 :

Обозначение части границ		Горизонтальное проложение (S), м	Описание прохождения части границ	Сведения о согласовании местоположения границ (согласовано/спорное)
от т.	до т.			
1	2	3	4	5
1020	н542У	19,98	—	согласовано
н542У	1390	24,91		
1390	1021	19,96		
1021	1020	25,18		

3. Сведения о характеристиках уточняемого земельного участка с кадастровым номером 23:42:0708004:183 :

№ п/п	Наименование характеристики земельного участка	Значение характеристики
1	2	3
1.	Адрес земельного участка	—
1.1.	Сведения о местоположении земельного участка (при отсутствии адреса) в структурированном в соответствии с федеральной информационной адресной системой виде	Российская Федерация, Краснодарский край, Ейский р-н, Ейск г, 2-ой надел ул
1.2.	Дополнительные сведения о местоположении земельного участка	—
2.	Площадь земельного участка ± величина погрешности определения (вычисления) площади (Р ± ΔР), м²	500 ± 8,00
3.	Формула, примененная для вычисления предельной погрешности определения площади земельного участка, с подставленными значениями и итоговые (вычисленные) значения	3,5*0,1*√(500) = 8
4.	Площадь земельного участка согласно сведениям Единого государственного реестра недвижимости (Ркад), м²	500,00
5.	Оценка расхождения Р и Ркад (Р - Ркад), м²	0

1	2	3
6.	Предельный минимальный и максимальный размеры земельного участка (Рмин и Рмакс), м²	Рмин = 300 Рмакс = —
7.	Вид (виды) разрешенного использования	Земельные участки садоводческих товариществ
7.1.	Дополнительные сведения об использовании земельного участка	—
8.	Кадастровый или иной государственный учетный номер (инвентарный) здания, сооружения, объекта незавершенного строительства, расположенного на земельном участке	23:42:0708004:786
9.	Сведения о земельных участках (землях общего пользования, территории общего пользования), посредством которых обеспечивается доступ	23:42:0000000:672
10.	Иные сведения	Установление границ производилось на основании сведений, содержащихся на чертеже садово-огороднического товарищества «с/т «Южное»» с учетом фактической ситуации на местности. В результате уточнения описания местоположения границ ЗУ 23:42:0708004:183, площадь данного ЗУ не изменилась по сравнению со сведениями о площади, содержащимися в ЕГРН. Доступ к ЗУ обеспечивается посредством ЗУ с КН 23:42:0000000:672, который является ЗУ общего назначения на территории ведения гражданами садоводства для собственных нужд.

4. Пояснения к сведениям об уточняемом земельном участке с кадастровым номером 23:42:0708004:183 :

1.	—

1. Сведения о характерных точках границ уточняемого земельного участка с кадастровым номером 23:42:0708004:184 :

Система координат МСК-23, зона 1 (23) Зона № 1

Обозначение характерных точек границ	Координаты, м				Метод определения координат	Формулы, примененные для расчета средней квадратической погрешности определения координат характерных точек границ (Mt), с подставленными в такие формулы значениями и итоговые (вычисленные) значения Mt, м	Описание закрепления точки
	содержатся в Едином государственном реестре недвижимости		определены в результате выполнения комплексных кадастровых работ				
	X	Y	X	Y			
1	2	3	4	5	6	7	8
н444У	—	—	658 770,05	1 324 269,12	Метод спутниковых геодезических измерений (определений)	√(0,1^2 + 0,1^2) = 0,10	—
н439У	—	—	658 770,27	1 324 289,12			

1	2	3	4	5	6	7	8
н468У	—	—	658 745,27	1 324 289,38	Метод спутниковых геодезических измерений (определений)	√(0,1^2 + 0,1^2) = 0,10	—
н526У	—	—	658 745,05	1 324 269,39			
н444У	—	—	658 770,05	1 324 269,12			

2. Сведения о частях границ уточняемого земельного участка с кадастровым номером 23:42:0708004:184 :

Обозначение части границ		Горизонтальное проложение (S), м	Описание прохождения части границ	Сведения о согласовании местоположения границ (согласовано/спорное)
от т.	до т.			
1	2	3	4	5
н444У	н439У	20,00	—	согласовано
н439У	н468У	25,00		
н468У	н526У	19,99		
н526У	н444У	25,00		

3. Сведения о характеристиках уточняемого земельного участка с кадастровым номером 23:42:0708004:184 :

№ п/п	Наименование характеристики земельного участка	Значение характеристики
1	2	3
1.	Адрес земельного участка	—
1.1.	Сведения о местоположении земельного участка (при отсутствии адреса) в структурированном в соответствии с федеральной информационной адресной системой виде	Российская Федерация, Краснодарский край, Ейский р-н, Ейск г, 1-ый Надел ул
1.2.	Дополнительные сведения о местоположении земельного участка	—
2.	Площадь земельного участка ± величина погрешности определения (вычисления) площади (Р ± ΔР), м²	500 ± 8,00
3.	Формула, примененная для вычисления предельной погрешности определения площади земельного участка, с подставленными значениями и итоговые (вычисленные) значения	3,5*0,1*√(500) = 8
4.	Площадь земельного участка согласно сведениям Единого государственного реестра недвижимости (Ркад), м²	500,00
5.	Оценка расхождения Р и Ркад (Р - Ркад), м²	0
6.	Предельный минимальный и максимальный размеры земельного участка (Рмин и Рмакс), м²	Рмин = 300 Рмакс = —

1	2	3
7.	Вид (виды) разрешенного использования	Земельные участки садоводческих товариществ
7.1.	Дополнительные сведения об использовании земельного участка	—
8.	Кадастровый или иной государственный учетный номер (инвентарный) здания, сооружения, объекта незавершенного строительства, расположенного на земельном участке	—
9.	Сведения о земельных участках (землях общего пользования, территории общего пользования), посредством которых обеспечивается доступ	23:42:0000000:672
10.	Иные сведения	Установление границ производилось на основании сведений, содержащихся на чертеже садово-огороднического товарищества «с/т «Южное»» с учетом фактической ситуации на местности. В результате уточнения описания местоположения границ ЗУ 23:42:0708004:184, площадь данного ЗУ не изменилась по сравнению со сведениями о площади, содержащимися в ЕГРН. Доступ к ЗУ обеспечивается посредством ЗУ с КН 23:42:0000000:672, который является ЗУ общего назначения на территории ведения гражданами садоводства для собственных нужд.

4. Пояснения к сведениям об уточняемом земельном участке с кадастровым номером 23:42:0708004:184 :

1.	—

1. Сведения о характерных точках границ уточняемого земельного участка с кадастровым номером 23:42:0708004:185 :

Система координат МСК-23, зона 1 (23) Зона № 1

Обозначение характерных точек границ	Координаты, м				Метод определения координат	Формулы, примененные для расчета средней квадратической погрешности определения координат характерных точек границ (Mt), с подставленными в такие формулы значениями и итоговые (вычисленные) значения Mt, м	Описание закрепления точки
	содержатся в Едином государственном реестре недвижимости		определены в результате выполнения комплексных кадастровых работ				
	X	Y	X	Y			
1	2	3	4	5	6	7	8
н542У	—	—	658 680,56	1 323 735,59	Метод спутниковых геодезических измерений (определений)	√(0,1^2 + 0,1^2) = 0,10	—
н438У	—	—	658 680,64	1 323 755,47			
1404	—	—	658 656,28	1 323 756,29		0,10	Временный межевой знак

1	2	3	4	5	6	7	8
1390	—	—	658 655,65	1 323 735,15	Метод спутниковых геодезических измерений (определений)	0,10	Закрепление отсутствует
н542У	—	—	658 680,56	1 323 735,59		√(0,1^2 + 0,1^2) = 0,10	—

2. Сведения о частях границ уточняемого земельного участка с кадастровым номером 23:42:0708004:185 :

Обозначение части границ		Горизонтальное проложение (S), м	Описание прохождения части границ	Сведения о согласовании местоположения границ (согласовано/спорное)
от т.	до т.			
1	2	3	4	5
н542У	н438У	19,88	—	согласовано
н438У	1404	24,37		
1404	1390	21,15		
1390	н542У	24,91		

3. Сведения о характеристиках уточняемого земельного участка с кадастровым номером 23:42:0708004:185 :

№ п/п	Наименование характеристики земельного участка	Значение характеристики
1	2	3
1.	Адрес земельного участка	—
1.1.	Сведения о местоположении земельного участка (при отсутствии адреса) в структурированном в соответствии с федеральной информационной адресной системой виде	Российская Федерация, Краснодарский край, Ейский р-н, Ейск г, 2-ой надел ул
1.2.	Дополнительные сведения о местоположении земельного участка	—
2.	Площадь земельного участка ± величина погрешности определения (вычисления) площади (Р ± ΔР), м²	505 ± 8,00
3.	Формула, примененная для вычисления предельной погрешности определения площади земельного участка, с подставленными значениями и итоговые (вычисленные) значения	3,5*0,1*√(505) = 8
4.	Площадь земельного участка согласно сведениям Единого государственного реестра недвижимости (Ркад), м²	500,00
5.	Оценка расхождения Р и Ркад (Р - Ркад), м²	5
6.	Предельный минимальный и максимальный размеры земельного участка (Рмин и Рмакс), м²	Рмин = 300 Рмакс = —
7.	Вид (виды) разрешенного использования	Земельные участки садоводческих товариществ
7.1.	Дополнительные сведения об использовании земельного участка	—

1	2	3
8.	Кадастровый или иной государственный учетный номер (инвентарный) здания, сооружения, объекта незавершенного строительства, расположенного на земельном участке	—
9.	Сведения о земельных участках (землях общего пользования, территории общего пользования), посредством которых обеспечивается доступ	23:42:0000000:672
10.	Иные сведения	Установление границ производилось на основании сведений, содержащихся на чертеже садово-огороднического товарищества «с/т «Южное»» с учетом фактической ситуации на местности. В результате уточнения описания местоположения границ ЗУ 23:42:0708004:185 произошло увеличение площади данного ЗУ в пределах минимального размера ЗУ, установленного ПЗЗ Ейского г/п Ейского р-на (в т.ч. не более 10 % от содержащейся в ЕГРН площади), что допускается в соответствии с п.2. ч.3 ст.42.8 Федерального закона от 24.07.2007 № 221-ФЗ. Доступ к ЗУ обеспечивается посредством ЗУ с КН 23:42:0000000:672, который является ЗУ общего назначения на территории ведения гражданами садоводства для собственных нужд.

4. Пояснения к сведениям об уточняемом земельном участке с кадастровым номером 23:42:0708004:185 :

1.	—

1. Сведения о характерных точках границ уточняемого земельного участка с кадастровым номером 23:42:0708004:186 :

Система координат МСК-23, зона 1 (23) Зона № 1

Обозначение характерных точек границ	Координаты, м				Метод определения координат	Формулы, примененные для расчета средней квадратической погрешности определения координат характерных точек границ (Mt), с подставленными в такие формулы значениями и итоговые (вычисленные) значения Mt, м	Описание закрепления точки
	содержатся в Едином государственном реестре недвижимости		определены в результате выполнения комплексных кадастровых работ				
	X	Y	X	Y			
1	2	3	4	5	6	7	8
1027	—	—	658 741,23	1 324 268,67	Метод спутниковых геодезических измерений (определений)	0,10	—
н436У	—	—	658 741,50	1 324 288,71		√(0,1^2 + 0,1^2) = 0,10	
1148	—	—	658 716,76	1 324 288,98		0,10	

1	2	3	4	5	6	7	8
1028	—	—	658 716,74	1 324 268,98	Метод спутниковых геодезических измерений (определений)	0,10	—
1027	—	—	658 741,23	1 324 268,67			

2. Сведения о частях границ уточняемого земельного участка с кадастровым номером 23:42:0708004:186 :

Обозначение части границ		Горизонтальное проложение (S), м	Описание прохождения части границ	Сведения о согласовании местоположения границ (согласовано/спорное)
от т.	до т.			
1	2	3	4	5
1027	н436У	20,04	—	согласовано
н436У	1148	24,74		
1148	1028	20,00		
1028	1027	24,49		

3. Сведения о характеристиках уточняемого земельного участка с кадастровым номером 23:42:0708004:186 :

№ п/п	Наименование характеристики земельного участка	Значение характеристики
1	2	3
1.	Адрес земельного участка	—
1.1.	Сведения о местоположении земельного участка (при отсутствии адреса) в структурированном в соответствии с федеральной информационной адресной системой виде	Российская Федерация, Краснодарский край, Ейский р-н, Ейск г, 1-ый Надел ул
1.2.	Дополнительные сведения о местоположении земельного участка	—
2.	Площадь земельного участка ± величина погрешности определения (вычисления) площади (Р ± ΔР), м²	493 ± 8,00
3.	Формула, примененная для вычисления предельной погрешности определения площади земельного участка, с подставленными значениями и итоговые (вычисленные) значения	3,5*0,1*√(493) = 8
4.	Площадь земельного участка согласно сведениям Единого государственного реестра недвижимости (Ркад), м²	500,00
5.	Оценка расхождения Р и Ркад (Р - Ркад), м²	7
6.	Предельный минимальный и максимальный размеры земельного участка (Рмин и Рмакс), м²	Рмин = 300 Рмакс = —
7.	Вид (виды) разрешенного использования	Земельные участки садоводческих товариществ
7.1.	Дополнительные сведения об использовании земельного участка	—

1	2	3
8.	Кадастровый или иной государственный учетный номер (инвентарный) здания, сооружения, объекта незавершенного строительства, расположенного на земельном участке	—
9.	Сведения о земельных участках (землях общего пользования, территории общего пользования), посредством которых обеспечивается доступ	23:42:0000000:672
10.	Иные сведения	Установление границ производилось на основании сведений, содержащихся на чертеже садово-огороднического товарищества «с/т «Южное»» с учетом фактической ситуации на местности. В результате уточнения описания местоположения границ ЗУ 23:42:0708004:186 произошло уменьшение площади данного ЗУ в пределах минимального размера ЗУ, установленного ПЗЗ Ейского г/п Ейского р-на (в т.ч. менее 10 % от содержащейся в ЕГРН площади), что допускается в соответствии с п.2. ч.3 ст.42.8 Федерального закона от 24.07.2007 № 221-ФЗ. Доступ к ЗУ обеспечивается посредством ЗУ с КН 23:42:0000000:672, который является ЗУ общего назначения на территории ведения гражданами садоводства для собственных нужд.

4. Пояснения к сведениям об уточняемом земельном участке с кадастровым номером 23:42:0708004:186 :

1.	—

1. Сведения о характерных точках границ уточняемого земельного участка с кадастровым номером 23:42:0708004:189 :

Система координат МСК-23, зона 1 (23) Зона № 1

Обозначение характерных точек границ	Координаты, м				Метод определения координат	Формулы, примененные для расчета средней квадратической погрешности определения координат характерных точек границ (Mt), с подставленными в такие формулы значениями и итоговые (вычисленные) значения Mt, м	Описание закрепления точки
	содержатся в Едином государственном реестре недвижимости		определены в результате выполнения комплексных кадастровых работ				
	X	Y	X	Y			
1	2	3	4	5	6	7	8
н655У	—	—	658 709,94	1 323 775,69	Метод спутниковых геодезических измерений (определений)	√(0,1^2 + 0,1^2) = 0,10	—
1359	—	—	658 710,15	1 323 795,68		0,10	Угол забора (изгороди, ограды)
н423У	—	—	658 686,04	1 323 795,79		√(0,1^2 + 0,1^2) = 0,10	—

1	2	3	4	5	6	7	8
н673У	—	—	658 685,78	1 323 776,27	Метод спутниковых геодезических измерений (определений)	√(0,1^2 + 0,1^2) = 0,10	—
н655У	—	—	658 709,94	1 323 775,69			

2. Сведения о частях границ уточняемого земельного участка с кадастровым номером 23:42:0708004:189 :

Обозначение части границ		Горизонтальное проложение (S), м	Описание прохождения части границ	Сведения о согласовании местоположения границ (согласовано/спорное)
от т.	до т.			
1	2	3	4	5
н655У	1359	19,99	—	согласовано
1359	н423У	24,11		
н423У	н673У	19,52		
н673У	н655У	24,17		

3. Сведения о характеристиках уточняемого земельного участка с кадастровым номером 23:42:0708004:189 :

№ п/п	Наименование характеристики земельного участка	Значение характеристики
1	2	3
1.	Адрес земельного участка	—
1.1.	Сведения о местоположении земельного участка (при отсутствии адреса) в структурированном в соответствии с федеральной информационной адресной системой виде	Российская Федерация, Краснодарский край, Ейский р-н, Ейск г, 2-ой надел ул
1.2.	Дополнительные сведения о местоположении земельного участка	—
2.	Площадь земельного участка ± величина погрешности определения (вычисления) площади (Р ± ΔР), м²	477 ± 8,00
3.	Формула, примененная для вычисления предельной погрешности определения площади земельного участка, с подставленными значениями и итоговые (вычисленные) значения	3,5*0,1*√(477) = 8
4.	Площадь земельного участка согласно сведениям Единого государственного реестра недвижимости (Ркад), м²	500,00
5.	Оценка расхождения Р и Ркад (Р - Ркад), м²	23
6.	Предельный минимальный и максимальный размеры земельного участка (Рмин и Рмакс), м²	Рмин = 300 Рмакс = —
7.	Вид (виды) разрешенного использования	Земельные участки садоводческих товариществ
7.1.	Дополнительные сведения об использовании земельного участка	—

1	2	3
8.	Кадастровый или иной государственный учетный номер (инвентарный) здания, сооружения, объекта незавершенного строительства, расположенного на земельном участке	—
9.	Сведения о земельных участках (землях общего пользования, территории общего пользования), посредством которых обеспечивается доступ	23:42:0000000:672
10.	Иные сведения	Установление границ производилось на основании сведений, содержащихся на чертеже садово-огороднического товарищества «с/т «Южное»» с учетом фактической ситуации на местности. В результате уточнения описания местоположения границ ЗУ 23:42:0708004:189 произошло уменьшение площади данного ЗУ в пределах минимального размера ЗУ, установленного ПЗЗ Ейского г/п Ейского р-на (в т.ч. менее 10 % от содержащейся в ЕГРН площади), что допускается в соответствии с п.2. ч.3 ст.42.8 Федерального закона от 24.07.2007 № 221-ФЗ. Доступ к ЗУ обеспечивается посредством ЗУ с КН 23:42:0000000:672, который является ЗУ общего назначения на территории ведения гражданами садоводства для собственных нужд.

4. Пояснения к сведениям об уточняемом земельном участке с кадастровым номером 23:42:0708004:189 :

1.	—

1. Сведения о характерных точках границ уточняемого земельного участка с кадастровым номером 23:42:0708004:192 :

Система координат МСК-23, зона 1 (23) Зона № 1

Обозначение характерных точек границ	Координаты, м				Метод определения координат	Формулы, примененные для расчета средней квадратической погрешности определения координат характерных точек границ (Mt), с подставленными в такие формулы значениями и итоговые (вычисленные) значения Mt, м	Описание закрепления точки
	содержатся в Едином государственном реестре недвижимости		определены в результате выполнения комплексных кадастровых работ				
	X	Y	X	Y			
1	2	3	4	5	6	7	8
314	—	—	658 681,92	1 323 795,59	Метод спутниковых геодезических измерений (определений)	0,10	—
н688У	—	—	658 682,00	1 323 815,75		√(0,1^2 + 0,1^2) = 0,10	
1485	—	—	658 656,56	1 323 815,98		0,10	

1	2	3	4	5	6	7	8
160	—	—	658 656,45	1 323 795,98	Метод спутниковых геодезических измерений (определений)	0,10	Долговременный межевой знак
314	—	—	658 681,92	1 323 795,59			—

2. Сведения о частях границ уточняемого земельного участка с кадастровым номером 23:42:0708004:192 :

Обозначение части границ		Горизонтальное проложение (S), м	Описание прохождения части границ	Сведения о согласовании местоположения границ (согласовано/спорное)
от т.	до т.			
1	2	3	4	5
314	н688У	20,16	—	согласовано
н688У	1485	25,44		
1485	160	20,00		
160	314	25,47		

3. Сведения о характеристиках уточняемого земельного участка с кадастровым номером 23:42:0708004:192 :

№ п/п	Наименование характеристики земельного участка	Значение характеристики
1	2	3
1.	Адрес земельного участка	—
1.1.	Сведения о местоположении земельного участка (при отсутствии адреса) в структурированном в соответствии с федеральной информационной адресной системой виде	Российская Федерация, Краснодарский край, Ейский р-н, Ейск г, 2-ой надел ул
1.2.	Дополнительные сведения о местоположении земельного участка	—
2.	Площадь земельного участка ± величина погрешности определения (вычисления) площади (Р ± ΔР), м²	511 ± 8,00
3.	Формула, примененная для вычисления предельной погрешности определения площади земельного участка, с подставленными значениями и итоговые (вычисленные) значения	3,5*0,1*√(511) = 8
4.	Площадь земельного участка согласно сведениям Единого государственного реестра недвижимости (Ркад), м²	500,00
5.	Оценка расхождения Р и Ркад (Р - Ркад), м²	11
6.	Предельный минимальный и максимальный размеры земельного участка (Рмин и Рмакс), м²	Рмин = 300 Рмакс = —
7.	Вид (виды) разрешенного использования	Земельные участки садоводческих товариществ
7.1.	Дополнительные сведения об использовании земельного участка	—

1	2	3
8.	Кадастровый или иной государственный учетный номер (инвентарный) здания, сооружения, объекта незавершенного строительства, расположенного на земельном участке	—
9.	Сведения о земельных участках (землях общего пользования, территории общего пользования), посредством которых обеспечивается доступ	23:42:0000000:672
10.	Иные сведения	Установление границ производилось на основании сведений, содержащихся на чертеже садово-огороднического товарищества «с/т «Южное»» с учетом фактической ситуации на местности. В результате уточнения описания местоположения границ ЗУ 23:42:0708004:192 произошло увеличение площади данного ЗУ в пределах минимального размера ЗУ, установленного ПЗЗ Ейского г/п Ейского р-на (в т.ч. не более 10 % от содержащейся в ЕГРН площади), что допускается в соответствии с п.2. ч.3 ст.42.8 Федерального закона от 24.07.2007 № 221-ФЗ. Доступ к ЗУ обеспечивается посредством ЗУ с КН 23:42:0000000:672, который является ЗУ общего назначения на территории ведения гражданами садоводства для собственных нужд.

4. Пояснения к сведениям об уточняемом земельном участке с кадастровым номером 23:42:0708004:192 :

1.	—

1. Сведения о характерных точках границ уточняемого земельного участка с кадастровым номером 23:42:0708004:193 :

Система координат МСК-23, зона 1 (23) Зона № 1

Обозначение характерных точек границ	Координаты, м				Метод определения координат	Формулы, примененные для расчета средней квадратической погрешности определения координат характерных точек границ (Mt), с подставленными в такие формулы значениями и итоговые (вычисленные) значения Mt, м	Описание закрепления точки
	содержатся в Едином государственном реестре недвижимости		определены в результате выполнения комплексных кадастровых работ				
	X	Y	X	Y			
1	2	3	4	5	6	7	8
н688У	—	—	658 682,00	1 323 815,75	Метод спутниковых геодезических измерений (определений)	√(0,1^2 + 0,1^2) = 0,10	—
н615У	—	—	658 682,21	1 323 836,30			
1080	—	—	658 656,66	1 323 835,69		0,10	Временный межевой знак

1	2	3	4	5	6	7	8
1485	—	—	658 656,56	1 323 815,98	Метод спутниковых геодезических измерений (определений)	0,10	—
н688У	—	—	658 682,00	1 323 815,75		√(0,1^2 + 0,1^2) = 0,10	

2. Сведения о частях границ уточняемого земельного участка с кадастровым номером 23:42:0708004:193 :

Обозначение части границ		Горизонтальное проложение (S), м	Описание прохождения части границ	Сведения о согласовании местоположения границ (согласовано/спорное)
от т.	до т.			
1	2	3	4	5
н688У	н615У	20,55	—	согласовано
н615У	1080	25,56		
1080	1485	19,71		
1485	н688У	25,44		

3. Сведения о характеристиках уточняемого земельного участка с кадастровым номером 23:42:0708004:193 :

№ п/п	Наименование характеристики земельного участка	Значение характеристики
1	2	3
1.	Адрес земельного участка	—
1.1.	Сведения о местоположении земельного участка (при отсутствии адреса) в структурированном в соответствии с федеральной информационной адресной системой виде	Российская Федерация, Краснодарский край, Ейский р-н, Ейск г, 2-ой надел ул
1.2.	Дополнительные сведения о местоположении земельного участка	—
2.	Площадь земельного участка ± величина погрешности определения (вычисления) площади (Р ± ΔР), м²	513 ± 8,00
3.	Формула, примененная для вычисления предельной погрешности определения площади земельного участка, с подставленными значениями и итоговые (вычисленные) значения	3,5*0,1*√(513) = 8
4.	Площадь земельного участка согласно сведениям Единого государственного реестра недвижимости (Ркад), м²	500,00
5.	Оценка расхождения Р и Ркад (Р - Ркад), м²	13
6.	Предельный минимальный и максимальный размеры земельного участка (Рмин и Рмакс), м²	Рмин = 300 Рмакс = —
7.	Вид (виды) разрешенного использования	Земельные участки садоводческих товариществ
7.1.	Дополнительные сведения об использовании земельного участка	—

1	2	3
8.	Кадастровый или иной государственный учетный номер (инвентарный) здания, сооружения, объекта незавершенного строительства, расположенного на земельном участке	—
9.	Сведения о земельных участках (землях общего пользования, территории общего пользования), посредством которых обеспечивается доступ	23:42:0000000:672
10.	Иные сведения	Установление границ производилось на основании сведений, содержащихся на чертеже садово-огороднического товарищества «с/т «Южное»» с учетом фактической ситуации на местности. В результате уточнения описания местоположения границ ЗУ 23:42:0708004:193 произошло увеличение площади данного ЗУ в пределах минимального размера ЗУ, установленного ПЗЗ Ейского г/п Ейского р-на (в т.ч. не более 10 % от содержащейся в ЕГРН площади), что допускается в соответствии с п.2. ч.3 ст.42.8 Федерального закона от 24.07.2007 № 221-ФЗ. Доступ к ЗУ обеспечивается посредством ЗУ с КН 23:42:0000000:672, который является ЗУ общего назначения на территории ведения гражданами садоводства для собственных нужд.

4. Пояснения к сведениям об уточняемом земельном участке с кадастровым номером 23:42:0708004:193 :

1.	—

1. Сведения о характерных точках границ уточняемого земельного участка с кадастровым номером 23:42:0708004:197 :

Система координат МСК-23, зона 1 (23) Зона № 1

Обозначение характерных точек границ	Координаты, м				Метод определения координат	Формулы, примененные для расчета средней квадратической погрешности определения координат характерных точек границ (Mt), с подставленными в такие формулы значениями и итоговые (вычисленные) значения Mt, м	Описание закрепления точки
	содержатся в Едином государственном реестре недвижимости		определены в результате выполнения комплексных кадастровых работ				
	X	Y	X	Y			
1	2	3	4	5	6	7	8
965	—	—	658 769,04	1 324 168,88	Метод спутниковых геодезических измерений (определений)	0,10	—
970	—	—	658 768,97	1 324 175,06			
969	—	—	658 769,48	1 324 188,85			Временный межевой знак

1	2	3	4	5	6	7	8
1034	—	—	658 744,09	1 324 188,99	Метод спутниковых геодезических измерений (определений)	0,10	—
1440	—	—	658 744,06	1 324 169,03			
965	—	—	658 769,04	1 324 168,88			

2. Сведения о частях границ уточняемого земельного участка с кадастровым номером 23:42:0708004:197 :

Обозначение части границ		Горизонтальное проложение (S), м	Описание прохождения части границ	Сведения о согласовании местоположения границ (согласовано/спорное)
от т.	до т.			
1	2	3	4	5
965	970	6,18	—	согласовано
970	969	13,80		
969	1034	25,39		
1034	1440	19,96		
1440	965	24,98		

3. Сведения о характеристиках уточняемого земельного участка с кадастровым номером 23:42:0708004:197 :

№ п/п	Наименование характеристики земельного участка	Значение характеристики
1	2	3
1.	Адрес земельного участка	—
1.1.	Сведения о местоположении земельного участка (при отсутствии адреса) в структурированном в соответствии с федеральной информационной адресной системой виде	Российская Федерация, Краснодарский край, Ейский р-н, Ейск г, 1-ый Надел ул
1.2.	Дополнительные сведения о местоположении земельного участка	—
2.	Площадь земельного участка ± величина погрешности определения (вычисления) площади (Р ± ΔР), м²	501 ± 8,00
3.	Формула, примененная для вычисления предельной погрешности определения площади земельного участка, с подставленными значениями и итоговые (вычисленные) значения	$3,5*0,1*\sqrt{(501)} = 8$
4.	Площадь земельного участка согласно сведениям Единого государственного реестра недвижимости (Ркад), м²	500,00
5.	Оценка расхождения Р и Ркад (Р - Ркад), м²	1

1	2	3
6.	Предельный минимальный и максимальный размеры земельного участка (Рмин и Рмакс), м²	Рмин = 300 Рмакс = —
7.	Вид (виды) разрешенного использования	Земельные участки садоводческих товариществ
7.1.	Дополнительные сведения об использовании земельного участка	—
8.	Кадастровый или иной государственный учетный номер (инвентарный) здания, сооружения, объекта незавершенного строительства, расположенного на земельном участке	—
9.	Сведения о земельных участках (землях общего пользования, территории общего пользования), посредством которых обеспечивается доступ	23:42:0000000:672
10.	Иные сведения	Установление границ производилось на основании сведений, содержащихся на чертеже садово-огороднического товарищества «с/т «Южное»» с учетом фактической ситуации на местности. В результате уточнения описания местоположения границ ЗУ 23:42:0708004:197 произошло увеличение площади данного ЗУ в пределах минимального размера ЗУ, установленного ПЗЗ Ейского г/п Ейского р-на (в т.ч. не более 10 % от содержащейся в ЕГРН площади), что допускается в соответствии с п.2. ч.3 ст.42.8 Федерального закона от 24.07.2007 № 221-ФЗ. Доступ к ЗУ обеспечивается посредством ЗУ с КН 23:42:0000000:672, который является ЗУ общего назначения на территории ведения гражданами садоводства для собственных нужд.

4. Пояснения к сведениям об уточняемом земельном участке с кадастровым номером 23:42:0708004:197 :

1.	—

1. Сведения о характерных точках границ уточняемого земельного участка с кадастровым номером 23:42:0708004:198 :

Система координат МСК-23, зона 1 (23) Зона № 1

Обозначение характерных точек границ	Координаты, м				Метод определения координат	Формулы, примененные для расчета средней квадратической погрешности определения координат характерных точек границ (Mt), с подставленными в такие формулы значениями и итоговые (вычисленные) значения Mt, м	Описание закрепления точки
	содержатся в Едином государственном реестре недвижимости		определены в результате выполнения комплексных кадастровых работ				
	X	Y	X	Y			
1	2	3	4	5	6	7	8
н615У	—	—	658 682,21	1 323 836,30	Метод спутниковых геодезических измерений (определений)	√(0,1^2 + 0,1^2) = 0,10	—

1	2	3	4	5	6	7	8
1040	—	—	658 681,92	1 323 855,36	Метод спутниковых геодезических измерений (определений)	0,10	Долговременный межевой знак
1041	—	—	658 656,92	1 323 855,69			Временный межевой знак
1080	—	—	658 656,66	1 323 835,69			
н615У	—	—	658 682,21	1 323 836,30		√(0,1^2 + 0,1^2) = 0,10	—

2. Сведения о частях границ уточняемого земельного участка с кадастровым номером 23:42:0708004:198 :

Обозначение части границ		Горизонтальное проложение (S), м	Описание прохождения части границ	Сведения о согласовании местоположения границ (согласовано/спорное)
от т.	до т.			
1	2	3	4	5
н615У	1040	19,06	—	согласовано
1040	1041	25,00		
1041	1080	20,00		
1080	н615У	25,56		

3. Сведения о характеристиках уточняемого земельного участка с кадастровым номером 23:42:0708004:198 :

№ п/п	Наименование характеристики земельного участка	Значение характеристики
1	2	3
1.	Адрес земельного участка	—
1.1.	Сведения о местоположении земельного участка (при отсутствии адреса) в структурированном в соответствии с федеральной информационной адресной системой виде	Российская Федерация, Краснодарский край, Ейский р-н, Ейск г, 2-ой надел ул
1.2.	Дополнительные сведения о местоположении земельного участка	—
2.	Площадь земельного участка ± величина погрешности определения (вычисления) площади (Р ± ΔР), м²	494 ± 8,00
3.	Формула, примененная для вычисления предельной погрешности определения площади земельного участка, с подставленными значениями и итоговые (вычисленные) значения	3,5*0,1*√(494) = 8
4.	Площадь земельного участка согласно сведениям Единого государственного реестра недвижимости (Ркад), м²	500,00
5.	Оценка расхождения Р и Ркад (Р - Ркад), м²	6

1	2	3
6.	Предельный минимальный и максимальный размеры земельного участка (Рмин и Рмакс), м²	Рмин = 300 Рмакс = —
7.	Вид (виды) разрешенного использования	земельные участки садоводческих товариществ
7.1.	Дополнительные сведения об использовании земельного участка	—
8.	Кадастровый или иной государственный учетный номер (инвентарный) здания, сооружения, объекта незавершенного строительства, расположенного на земельном участке	—
9.	Сведения о земельных участках (землях общего пользования, территории общего пользования), посредством которых обеспечивается доступ	23:42:0000000:672
10.	Иные сведения	Установление границ производилось на основании сведений, содержащихся на чертеже садово-огороднического товарищества «с/т «Южное»» с учетом фактической ситуации на местности. В результате уточнения описания местоположения границ ЗУ 23:42:0708004:198 произошло уменьшение площади данного ЗУ в пределах минимального размера ЗУ, установленного ПЗЗ Ейского г/п Ейского р-на (в т.ч. менее 10 % от содержащейся в ЕГРН площади), что допускается в соответствии с п.2. ч.3 ст.42.8 Федерального закона от 24.07.2007 № 221-ФЗ. Доступ к ЗУ обеспечивается посредством ЗУ с КН 23:42:0000000:672, который является ЗУ общего назначения на территории ведения гражданами садоводства для собственных нужд.

4. Пояснения к сведениям об уточняемом земельном участке с кадастровым номером 23:42:0708004:198 :

1.	—

1. Сведения о характерных точках границ уточняемого земельного участка с кадастровым номером 23:42:0708004:202 :

Система координат МСК-23, зона 1 (23) Зона № 1

Обозначение характерных точек границ	Координаты, м				Метод определения координат	Формулы, примененные для расчета средней квадратической погрешности определения координат характерных точек границ (Mt), с подставленными в такие формулы значениями и итоговые (вычисленные) значения Mt, м	Описание закрепления точки
	содержатся в Едином государственном реестре недвижимости		определены в результате выполнения комплексных кадастровых работ				
	X	Y	X	Y			
1	2	3	4	5	6	7	8
1047	—	—	658 740,08	1 324 148,82	Метод спутниковых геодезических измерений (определений)	0,10	Закрепление отсутствует

1	2	3	4	5	6	7	8
1037	—	—	658 740,36	1 324 168,82	Метод спутниковых геодезических измерений (определений)	0,10	—
1036	—	—	658 715,47	1 324 169,13			
1048	—	—	658 715,33	1 324 149,33			Временный межевой знак
1047	—	—	658 740,08	1 324 148,82			Закрепление отсутствует

2. Сведения о частях границ уточняемого земельного участка с кадастровым номером 23:42:0708004:202 :

Обозначение части границ		Горизонтальное проложение (S), м	Описание прохождения части границ	Сведения о согласовании местоположения границ (согласовано/спорное)
от т.	до т.			
1	2	3	4	5
1047	1037	20,00	—	согласовано
1037	1036	24,89		
1036	1048	19,80		
1048	1047	24,76		

3. Сведения о характеристиках уточняемого земельного участка с кадастровым номером 23:42:0708004:202 :

№ п/п	Наименование характеристики земельного участка	Значение характеристики
1	2	3
1.	Адрес земельного участка	—
1.1.	Сведения о местоположении земельного участка (при отсутствии адреса) в структурированном в соответствии с федеральной информационной адресной системой виде	Российская Федерация, Краснодарский край, Ейский р-н, Ейск г, 1-ый Надел ул
1.2.	Дополнительные сведения о местоположении земельного участка	—
2.	Площадь земельного участка ± величина погрешности определения (вычисления) площади (Р ± ΔР), м²	494 ± 8,00
3.	Формула, примененная для вычисления предельной погрешности определения площади земельного участка, с подставленными значениями и итоговые (вычисленные) значения	3,5*0,1*√(494) = 8
4.	Площадь земельного участка согласно сведениям Единого государственного реестра недвижимости (Ркад), м²	500,00
5.	Оценка расхождения Р и Ркад (Р - Ркад), м²	6

1	2	3
6.	Предельный минимальный и максимальный размеры земельного участка (Рмин и Рмакс), м²	Рмин = 300 Рмакс = —
7.	Вид (виды) разрешенного использования	Земельные участки садоводческих товариществ
7.1.	Дополнительные сведения об использовании земельного участка	—
8.	Кадастровый или иной государственный учетный номер (инвентарный) здания, сооружения, объекта незавершенного строительства, расположенного на земельном участке	—
9.	Сведения о земельных участках (землях общего пользования, территории общего пользования), посредством которых обеспечивается доступ	23:42:0000000:672
10.	Иные сведения	Установление границ производилось на основании сведений, содержащихся на чертеже садово-огороднического товарищества «с/т «Южное»» с учетом фактической ситуации на местности. В результате уточнения описания местоположения границ ЗУ 23:42:0708004:202 произошло уменьшение площади данного ЗУ в пределах минимального размера ЗУ, установленного ПЗЗ Ейского г/п Ейского р-на (в т.ч. менее 10 % от содержащейся в ЕГРН площади), что допускается в соответствии с п.2. ч.3 ст.42.8 Федерального закона от 24.07.2007 № 221-ФЗ. Доступ к ЗУ обеспечивается посредством ЗУ с КН 23:42:0000000:672, который является ЗУ общего назначения на территории ведения гражданами садоводства для собственных нужд.

4. Пояснения к сведениям об уточняемом земельном участке с кадастровым номером 23:42:0708004:202 :

1.	—

1. Сведения о характерных точках границ уточняемого земельного участка с кадастровым номером 23:42:0708004:203 :

Система координат МСК-23, зона 1 (23) Зона № 1

Обозначение характерных точек границ	Координаты, м				Метод определения координат	Формулы, примененные для расчета средней квадратической погрешности определения координат характерных точек границ (Mt), с подставленными в такие формулы значениями и итоговые (вычисленные) значения Mt, м	Описание закрепления точки
	содержатся в Едином государственном реестре недвижимости		определены в результате выполнения комплексных кадастровых работ				
	X	Y	X	Y			
1	2	3	4	5	6	7	8
н536У	—	—	658 711,52	1 323 895,58	Метод спутниковых геодезических измерений (определений)	√(0,1^2 + 0,1^2) = 0,10	—

1	2	3	4	5	6	7	8
н538У	—	—	658 686,95	1 323 895,95	Метод спутниковых геодезических измерений (определений)	√(0,1^2 + 0,1^2) = 0,10	—
н641У	—	—	658 686,71	1 323 876,15			
788	—	—	658 711,69	1 323 876,16		0,10	Долговременный межевой знак
н536У	—	—	658 711,52	1 323 895,58		√(0,1^2 + 0,1^2) = 0,10	—

2. Сведения о частях границ уточняемого земельного участка с кадастровым номером 23:42:0708004:203 :

Обозначение части границ		Горизонтальное проложение (S), м	Описание прохождения части границ	Сведения о согласовании местоположения границ (согласовано/спорное)
от т.	до т.			
1	2	3	4	5
н536У	н538У	24,57	—	согласовано
н538У	н641У	19,80		
н641У	788	24,98		
788	н536У	19,42		

3. Сведения о характеристиках уточняемого земельного участка с кадастровым номером 23:42:0708004:203 :

№ п/п	Наименование характеристики земельного участка	Значение характеристики
1	2	3
1.	Адрес земельного участка	—
1.1.	Сведения о местоположении земельного участка (при отсутствии адреса) в структурированном в соответствии с федеральной информационной адресной системой виде	Российская Федерация, Краснодарский край, Ейский р-н, Ейск г, 2-ой надел ул
1.2.	Дополнительные сведения о местоположении земельного участка	—
2.	Площадь земельного участка ± величина погрешности определения (вычисления) площади (Р ± ΔР), м²	486 ± 8,00
3.	Формула, примененная для вычисления предельной погрешности определения площади земельного участка, с подставленными значениями и итоговые (вычисленные) значения	3,5*0,1*√(486) = 8
4.	Площадь земельного участка согласно сведениям Единого государственного реестра недвижимости (Ркад), м²	500,00
5.	Оценка расхождения Р и Ркад (Р - Ркад), м²	14

1	2	3
6.	Предельный минимальный и максимальный размеры земельного участка (Рмин и Рмакс), м²	Рмин = 300 Рмакс = —
7.	Вид (виды) разрешенного использования	для садоводства
7.1.	Дополнительные сведения об использовании земельного участка	—
8.	Кадастровый или иной государственный учетный номер (инвентарный) здания, сооружения, объекта незавершенного строительства, расположенного на земельном участке	—
9.	Сведения о земельных участках (землях общего пользования, территории общего пользования), посредством которых обеспечивается доступ	23:42:0000000:672
10.	Иные сведения	Установление границ производилось на основании сведений, содержащихся на чертеже садово-огороднического товарищества «с/т «Южное»» с учетом фактической ситуации на местности. В результате уточнения описания местоположения границ ЗУ 23:42:0708004:203 произошло уменьшение площади данного ЗУ в пределах минимального размера ЗУ, установленного ПЗЗ Ейского г/п Ейского р-на (в т.ч. менее 10 % от содержащейся в ЕГРН площади), что допускается в соответствии с п.2. ч.3 ст.42.8 Федерального закона от 24.07.2007 № 221-ФЗ. Доступ к ЗУ обеспечивается посредством ЗУ с КН 23:42:0000000:672, который является ЗУ общего назначения на территории ведения гражданами садоводства для собственных нужд.

4. Пояснения к сведениям об уточняемом земельном участке с кадастровым номером 23:42:0708004:203 :

1.	—

1. Сведения о характерных точках границ уточняемого земельного участка с кадастровым номером 23:42:0708004:204 :

Система координат МСК-23, зона 1 (23) Зона № 1

Обозначение характерных точек границ	Координаты, м				Метод определения координат	Формулы, примененные для расчета средней квадратической погрешности определения координат характерных точек границ (Mt), с подставленными в такие формулы значениями и итоговые (вычисленные) значения Mt, м	Описание закрепления точки
	содержатся в Едином государственном реестре недвижимости		определены в результате выполнения комплексных кадастровых работ				
	X	Y	X	Y			
1	2	3	4	5	6	7	8
1055	—	—	658 768,15	1 324 128,81	Метод спутниковых геодезических измерений (определений)	0,10	—

1	2	3	4	5	6	7	8
966	—	—	658 768,40	1 324 148,51	Метод спутниковых геодезических измерений (определений)	0,10	Закрепление отсутствует
1442	—	—	658 763,12	1 324 148,75			—
1441	—	—	658 743,76	1 324 148,95			
1051	—	—	658 743,22	1 324 128,97			
1055	—	—	658 768,15	1 324 128,81			

2. Сведения о частях границ уточняемого земельного участка с кадастровым номером 23:42:0708004:204 :

Обозначение части границ		Горизонтальное проложение (S), м	Описание прохождения части границ	Сведения о согласовании местоположения границ (согласовано/спорное)
от т.	до т.			
1	2	3	4	5
1055	966	19,70	—	согласовано
966	1442	5,29		
1442	1441	19,36		
1441	1051	19,99		
1051	1055	24,93		

3. Сведения о характеристиках уточняемого земельного участка с кадастровым номером 23:42:0708004:204 :

№ п/п	Наименование характеристики земельного участка	Значение характеристики
1	2	3
1.	Адрес земельного участка	—
1.1.	Сведения о местоположении земельного участка (при отсутствии адреса) в структурированном в соответствии с федеральной информационной адресной системой виде	Российская Федерация, Краснодарский край, Ейский р-н, Ейск г, 1-ый Надел ул
1.2.	Дополнительные сведения о местоположении земельного участка	—
2.	Площадь земельного участка ± величина погрешности определения (вычисления) площади (Р ± ΔР), м²	494 ± 8,00
3.	Формула, примененная для вычисления предельной погрешности определения площади земельного участка, с подставленными значениями и итоговые (вычисленные) значения	3,5*0,1*√(494) = 8

1	2	3
4.	Площадь земельного участка согласно сведениям Единого государственного реестра недвижимости (Ркад), м²	500,00
5.	Оценка расхождения Р и Ркад (Р - Ркад), м²	6
6.	Предельный минимальный и максимальный размеры земельного участка (Рмин и Рмакс), м²	Рмин = 300 Рмакс = —
7.	Вид (виды) разрешенного использования	земельные участки садоводческих товариществ
7.1.	Дополнительные сведения об использовании земельного участка	—
8.	Кадастровый или иной государственный учетный номер (инвентарный) здания, сооружения, объекта незавершенного строительства, расположенного на земельном участке	23:42:0708004:841
9.	Сведения о земельных участках (землях общего пользования, территории общего пользования), посредством которых обеспечивается доступ	23:42:0000000:672
10.	Иные сведения	Установление границ производилось на основании сведений, содержащихся на чертеже садово-огороднического товарищества «с/т «Южное»» с учетом фактической ситуации на местности. В результате уточнения описания местоположения границ ЗУ 23:42:0708004:204 произошло уменьшение площади данного ЗУ в пределах минимального размера ЗУ, установленного ПЗЗ Ейского г/п Ейского р-на (в т.ч. менее 10 % от содержащейся в ЕГРН площади), что допускается в соответствии с п.2. ч.3 ст.42.8 Федерального закона от 24.07.2007 № 221-ФЗ. Доступ к ЗУ обеспечивается посредством ЗУ с КН 23:42:0000000:672, который является ЗУ общего назначения на территории ведения гражданами садоводства для собственных нужд.

4. Пояснения к сведениям об уточняемом земельном участке с кадастровым номером 23:42:0708004:204 :

1.	—

1. Сведения о характерных точках границ уточняемого земельного участка с кадастровым номером 23:42:0708004:213 :

Система координат МСК-23, зона 1 (23) Зона № 1

Обозначение характерных точек границ	Координаты, м				Метод определения координат	Формулы, примененные для расчета средней квадратической погрешности определения координат характерных точек границ (Mt), с подставленными в такие формулы значениями и итоговые (вычисленные) значения Mt, м	Описание закрепления точки
	содержатся в Едином государственном реестре недвижимости		определены в результате выполнения комплексных кадастровых работ				
	X	Y	X	Y			
1	2	3	4	5	6	7	8

1	2	3	4	5	6	7	8
1056	—	—	658 682,69	1 323 915,36	Метод спутниковых геодезических измерений (определений)	0,10	Долговременный межевой знак
н504У	—	—	658 682,91	1 323 935,41		√(0,1^2 + 0,1^2) = 0,10	—
1069	—	—	658 658,06	1 323 935,73		0,10	
1057	—	—	658 657,69	1 323 915,67			Долговременный межевой знак
1056	—	—	658 682,69	1 323 915,36			

2. Сведения о частях границ уточняемого земельного участка с кадастровым номером 23:42:0708004:213 :

Обозначение части границ		Горизонтальное проложение (S), м	Описание прохождения части границ	Сведения о согласовании местоположения границ (согласовано/спорное)
от т.	до т.			
1	2	3	4	5
1056	н504У	20,05	—	согласовано
н504У	1069	24,85		
1069	1057	20,06		
1057	1056	25,00		

3. Сведения о характеристиках уточняемого земельного участка с кадастровым номером 23:42:0708004:213 :

№ п/п	Наименование характеристики земельного участка	Значение характеристики
1	2	3
1.	Адрес земельного участка	Россия, Краснодарский край, Ейский район, Ейское городское поселение, город Ейск, ДНТ "Южное", № 153, надел 2
1.1.	Сведения о местоположении земельного участка (при отсутствии адреса) в структурированном в соответствии с федеральной информационной адресной системой виде	—
1.2.	Дополнительные сведения о местоположении земельного участка	—
2.	Площадь земельного участка ± величина погрешности определения (вычисления) площади (P ± ΔP), м²	500 ± 8,00
3.	Формула, примененная для вычисления предельной погрешности определения площади земельного участка, с подставленными значениями и итоговые (вычисленные) значения	3,5*0,1*√(500) = 8

1	2	3
4.	Площадь земельного участка согласно сведениям Единого государственного реестра недвижимости (Ркад), м²	500,00
5.	Оценка расхождения Р и Ркад (Р - Ркад), м²	0
6.	Предельный минимальный и максимальный размеры земельного участка (Рмин и Рмакс), м²	Рмин = 300 Рмакс = —
7.	Вид (виды) разрешенного использования	Земельные участки садоводческих товариществ
7.1.	Дополнительные сведения об использовании земельного участка	—
8.	Кадастровый или иной государственный учетный номер (инвентарный) здания, сооружения, объекта незавершенного строительства, расположенного на земельном участке	23:42:0708004:1305
9.	Сведения о земельных участках (землях общего пользования, территории общего пользования), посредством которых обеспечивается доступ	23:42:0000000:672
10.	Иные сведения	Установление границ производилось на основании сведений, содержащихся на чертеже садово-огороднического товарищества «с/т «Южное»» с учетом фактической ситуации на местности. В результате уточнения описания местоположения границ ЗУ 23:42:0708004:213, площадь данного ЗУ не изменилась по сравнению со сведениями о площади, содержащимися в ЕГРН. Доступ к ЗУ обеспечивается посредством ЗУ с КН 23:42:0000000:672, который является ЗУ общего назначения на территории ведения гражданами садоводства для собственных нужд.

4. Пояснения к сведениям об уточняемом земельном участке с кадастровым номером 23:42:0708004:213 :

1.	—

1. Сведения о характерных точках границ уточняемого земельного участка с кадастровым номером 23:42:0708004:221 :

Система координат МСК-23, зона 1 (23) Зона № 1

Обозначение характерных точек границ	Координаты, м				Метод определения координат	Формулы, примененные для расчета средней квадратической погрешности определения координат характерных точек границ (Mt), с подставленными в такие формулы значениями и итоговые (вычисленные) значения Mt, м	Описание закрепления точки
	содержатся в Едином государственном реестре недвижимости		определены в результате выполнения комплексных кадастровых работ				
	X	Y	X	Y			
1	2	3	4	5	6	7	8

1	2	3	4	5	6	7	8
1042	—	—	658 657,18	1 323 875,68	Метод спутниковых геодезических измерений (определений)	0,10	Временный межевой знак
1046	—	—	658 657,44	1 323 895,68			Долговременный межевой знак
1078	—	—	658 632,68	1 323 895,99			—
1393	—	—	658 632,18	1 323 876,01			
1042	—	—	658 657,18	1 323 875,68			Временный межевой знак

2. Сведения о частях границ уточняемого земельного участка с кадастровым номером 23:42:0708004:221 :

Обозначение части границ		Горизонтальное проложение (S), м	Описание прохождения части границ	Сведения о согласовании местоположения границ (согласовано/спорное)
от т.	до т.			
1	2	3	4	5
1042	1046	20,00	—	согласовано
1046	1078	24,76		
1078	1393	19,99		
1393	1042	25,00		

3. Сведения о характеристиках уточняемого земельного участка с кадастровым номером 23:42:0708004:221 :

№ п/п	Наименование характеристики земельного участка	Значение характеристики
1	2	3
1.	Адрес земельного участка	—
1.1.	Сведения о местоположении земельного участка (при отсутствии адреса) в структурированном в соответствии с федеральной информационной адресной системой виде	Российская Федерация, Краснодарский край, Ейский р-н, Ейск г, Южное снт, д 158
1.2.	Дополнительные сведения о местоположении земельного участка	—
2.	Площадь земельного участка ± величина погрешности определения (вычисления) площади (Р ± ΔР), м²	497 ± 8,00
3.	Формула, примененная для вычисления предельной погрешности определения площади земельного участка, с подставленными значениями и итоговые (вычисленные) значения	3,5*0,1*√(497) = 8
4.	Площадь земельного участка согласно сведениям Единого государственного реестра недвижимости (Ркад), м²	500,00

1	2	3
5.	Оценка расхождения Р и Ркад (Р - Ркад), м²	3
6.	Предельный минимальный и максимальный размеры земельного участка (Рмин и Рмакс), м²	Рмин = 300 Рмакс = —
7.	Вид (виды) разрешенного использования	Земельные участки садоводческих товариществ
7.1.	Дополнительные сведения об использовании земельного участка	—
8.	Кадастровый или иной государственный учетный номер (инвентарный) здания, сооружения, объекта незавершенного строительства, расположенного на земельном участке	—
9.	Сведения о земельных участках (землях общего пользования, территории общего пользования), посредством которых обеспечивается доступ	23:42:0000000:672
10.	Иные сведения	Установление границ производилось на основании сведений, содержащихся на чертеже садово-огороднического товарищества «с/т «Южное»» с учетом фактической ситуации на местности. В результате уточнения описания местоположения границ ЗУ 23:42:0708004:221 произошло уменьшение площади данного ЗУ в пределах минимального размера ЗУ, установленного ПЗЗ Ейского г/п Ейского р-на (в т.ч. менее 10 % от содержащейся в ЕГРН площади), что допускается в соответствии с п.2. ч.3 ст.42.8 Федерального закона от 24.07.2007 № 221-ФЗ. Доступ к ЗУ обеспечивается посредством ЗУ с КН 23:42:0000000:672, который является ЗУ общего назначения на территории ведения гражданами садоводства для собственных нужд.

4. Пояснения к сведениям об уточняемом земельном участке с кадастровым номером 23:42:0708004:221 :

1.	—

1. Сведения о характерных точках границ уточняемого земельного участка с кадастровым номером 23:42:0708004:223 :

Система координат МСК-23, зона 1 (23) Зона № 1

Обозначение характерных точек границ	Координаты, м				Метод определения координат	Формулы, примененные для расчета средней квадратической погрешности определения координат характерных точек границ (Mt), с подставленными в такие формулы значениями и итоговые (вычисленные) значения Mt, м	Описание закрепления точки
	содержатся в Едином государственном реестре недвижимости		определены в результате выполнения комплексных кадастровых работ				
	X	Y	X	Y			
1	2	3	4	5	6	7	8
1410	—	—	658 766,61	1 324 008,78	Метод спутниковых геодезических измерений (определений)	0,10	Временный межевой знак

1	2	3	4	5	6	7	8
949	—	—	658 767,26	1 324 028,81	Метод спутниковых геодезических измерений (определений)	0,10	Временный межевой знак
1475	—	—	658 742,22	1 324 029,30			Угол забора (изгороди, ограды)
н664У	—	—	658 742,07	1 324 009,17		√(0,1^2 + 0,1^2) = 0,10	—
1410	—	—	658 766,61	1 324 008,78		0,10	Временный межевой знак

2. Сведения о частях границ уточняемого земельного участка с кадастровым номером 23:42:0708004:223 :

Обозначение части границ		Горизонтальное проложение (S), м	Описание прохождения части границ	Сведения о согласовании местоположения границ (согласовано/спорное)
от т.	до т.			
1	2	3	4	5
1410	949	20,04	—	согласовано
949	1475	25,04		
1475	н664У	20,13		
н664У	1410	24,54		

3. Сведения о характеристиках уточняемого земельного участка с кадастровым номером 23:42:0708004:223 :

№ п/п	Наименование характеристики земельного участка	Значение характеристики
1	2	3
1.	Адрес земельного участка	—
1.1.	Сведения о местоположении земельного участка (при отсутствии адреса) в структурированном в соответствии с федеральной информационной адресной системой виде	Российская Федерация, Краснодарский край, Ейский р-н, Ейск г, 1-ый Надел ул
1.2.	Дополнительные сведения о местоположении земельного участка	—
2.	Площадь земельного участка ± величина погрешности определения (вычисления) площади (Р ± ΔР), м²	498 ± 8,00
3.	Формула, примененная для вычисления предельной погрешности определения площади земельного участка, с подставленными значениями и итоговые (вычисленные) значения	3,5*0,1*√(498) = 8
4.	Площадь земельного участка согласно сведениям Единого государственного реестра недвижимости (Ркад), м²	500,00
5.	Оценка расхождения Р и Ркад (Р - Ркад), м²	2

1	2	3
6.	Предельный минимальный и максимальный размеры земельного участка (Рмин и Рмакс), м²	Рмин = 300 Рмакс = —
7.	Вид (виды) разрешенного использования	Для садоводства
7.1.	Дополнительные сведения об использовании земельного участка	—
8.	Кадастровый или иной государственный учетный номер (инвентарный) здания, сооружения, объекта незавершенного строительства, расположенного на земельном участке	—
9.	Сведения о земельных участках (землях общего пользования, территории общего пользования), посредством которых обеспечивается доступ	23:42:0000000:672
10.	Иные сведения	Установление границ производилось на основании сведений, содержащихся на чертеже садово-огороднического товарищества «с/т «Южное»» с учетом фактической ситуации на местности. В результате уточнения описания местоположения границ ЗУ 23:42:0708004:223 произошло уменьшение площади данного ЗУ в пределах минимального размера ЗУ, установленного ПЗЗ Ейского г/п Ейского р-на (в т.ч. менее 10 % от содержащейся в ЕГРН площади), что допускается в соответствии с п.2. ч.3 ст.42.8 Федерального закона от 24.07.2007 № 221-ФЗ. Доступ к ЗУ обеспечивается посредством ЗУ с КН 23:42:0000000:672, который является ЗУ общего назначения на территории ведения гражданами садоводства для собственных нужд.

4. Пояснения к сведениям об уточняемом земельном участке с кадастровым номером 23:42:0708004:223 :

1.	—

1. Сведения о характерных точках границ уточняемого земельного участка с кадастровым номером 23:42:0708004:224 :

Система координат МСК-23, зона 1 (23) Зона № 1

Обозначение характерных точек границ	Координаты, м				Метод определения координат	Формулы, примененные для расчета средней квадратической погрешности определения координат характерных точек границ (Mt), с подставленными в такие формулы значениями и итоговые (вычисленные) значения Mt, м	Описание закрепления точки
	содержатся в Едином государственном реестре недвижимости		определены в результате выполнения комплексных кадастровых работ				
	X	Y	X	Y			
1	2	3	4	5	6	7	8
1083	—	—	658 738,50	1 324 009,13	Метод спутниковых геодезических измерений (определений)	0,10	Закрепление отсутствует

1	2	3	4	5	6	7	8
1444	—	—	658 738,37	1 324 029,06	Метод спутниковых геодезических измерений (определений)	0,10	—
1102	—	—	658 713,78	1 324 029,74			
1084	—	—	658 713,54	1 324 009,74			Закрепление отсутствует
1083	—	—	658 738,50	1 324 009,13			

2. Сведения о частях границ уточняемого земельного участка с кадастровым номером 23:42:0708004:224 :

Обозначение части границ		Горизонтальное проложение (S), м	Описание прохождения части границ	Сведения о согласовании местоположения границ (согласовано/спорное)
от т.	до т.			
1	2	3	4	5
1083	1444	19,93	—	согласовано
1444	1102	24,60		
1102	1084	20,00		
1084	1083	24,97		

3. Сведения о характеристиках уточняемого земельного участка с кадастровым номером 23:42:0708004:224 :

№ п/п	Наименование характеристики земельного участка	Значение характеристики
1	2	3
1.	Адрес земельного участка	—
1.1.	Сведения о местоположении земельного участка (при отсутствии адреса) в структурированном в соответствии с федеральной информационной адресной системой виде	Российская Федерация, Краснодарский край, Ейский р-н, Ейск г, 1-ый Надел ул
1.2.	Дополнительные сведения о местоположении земельного участка	—
2.	Площадь земельного участка ± величина погрешности определения (вычисления) площади (Р ± ΔР), м²	495 ± 8,00
3.	Формула, примененная для вычисления предельной погрешности определения площади земельного участка, с подставленными значениями и итоговые (вычисленные) значения	3,5*0,1*√(495) = 8
4.	Площадь земельного участка согласно сведениям Единого государственного реестра недвижимости (Ркад), м²	500,00
5.	Оценка расхождения Р и Ркад (Р - Ркад), м²	5

1	2	3
6.	Предельный минимальный и максимальный размеры земельного участка (Рмин и Рмакс), м²	Рмин = 300 Рмакс = —
7.	Вид (виды) разрешенного использования	Земельные участки садоводческих товариществ
7.1.	Дополнительные сведения об использовании земельного участка	—
8.	Кадастровый или иной государственный учетный номер (инвентарный) здания, сооружения, объекта незавершенного строительства, расположенного на земельном участке	—
9.	Сведения о земельных участках (землях общего пользования, территории общего пользования), посредством которых обеспечивается доступ	23:42:0000000:672
10.	Иные сведения	Установление границ производилось на основании сведений, содержащихся на чертеже садово-огороднического товарищества «с/т «Южное»» с учетом фактической ситуации на местности. В результате уточнения описания местоположения границ ЗУ 23:42:0708004:224 произошло уменьшение площади данного ЗУ в пределах минимального размера ЗУ, установленного ПЗЗ Ейского г/п Ейского р-на (в т.ч. менее 10 % от содержащейся в ЕГРН площади), что допускается в соответствии с п.2. ч.3 ст.42.8 Федерального закона от 24.07.2007 № 221-ФЗ. Доступ к ЗУ обеспечивается посредством ЗУ с КН 23:42:0000000:672, который является ЗУ общего назначения на территории ведения гражданами садоводства для собственных нужд.

4. Пояснения к сведениям об уточняемом земельном участке с кадастровым номером 23:42:0708004:224 :

1.	—

1. Сведения о характерных точках границ уточняемого земельного участка с кадастровым номером 23:42:0708004:226 :

Система координат МСК-23, зона 1 (23) Зона № 1

Обозначение характерных точек границ	Координаты, м				Метод определения координат	Формулы, примененные для расчета средней квадратической погрешности определения координат характерных точек границ (Mt), с подставленными в такие формулы значениями и итоговые (вычисленные) значения Mt, м	Описание закрепления точки
	содержатся в Едином государственном реестре недвижимости		определены в результате выполнения комплексных кадастровых работ				
	X	Y	X	Y			
1	2	3	4	5	6	7	8
1086	—	—	658 766,92	1 323 988,74	Метод спутниковых геодезических измерений (определений)	0,10	Временный межевой знак

1	2	3	4	5	6	7	8
1410	—	—	658 766,61	1 324 008,78	Метод спутниковых геодезических измерений (определений)	0,10	Временный межевой знак
н664У	—	—	658 742,07	1 324 009,17		√(0,1^2 + 0,1^2) = 0,10	—
1087	—	—	658 741,76	1 323 989,18		0,10	Долговременный межевой знак
1086	—	—	658 766,92	1 323 988,74			Временный межевой знак

2. Сведения о частях границ уточняемого земельного участка с кадастровым номером 23:42:0708004:226 :

Обозначение части границ		Горизонтальное проложение (S), м	Описание прохождения части границ	Сведения о согласовании местоположения границ (согласовано/спорное)
от т.	до т.			
1	2	3	4	5
1086	1410	20,04	—	согласовано
1410	н664У	24,54		
н664У	1087	19,99		
1087	1086	25,16		

3. Сведения о характеристиках уточняемого земельного участка с кадастровым номером 23:42:0708004:226 :

№ п/п	Наименование характеристики земельного участка	Значение характеристики
1	2	3
1.	Адрес земельного участка	—
1.1.	Сведения о местоположении земельного участка (при отсутствии адреса) в структурированном в соответствии с федеральной информационной адресной системой виде	Российская Федерация, Краснодарский край, Ейский р-н, Ейск г, 1-ый Надел ул
1.2.	Дополнительные сведения о местоположении земельного участка	—
2.	Площадь земельного участка ± величина погрешности определения (вычисления) площади (Р ± ΔР), м²	497 ± 8,00
3.	Формула, примененная для вычисления предельной погрешности определения площади земельного участка, с подставленными значениями и итоговые (вычисленные) значения	3,5*0,1*√(497) = 8
4.	Площадь земельного участка согласно сведениям Единого государственного реестра недвижимости (Ркад), м²	500,00
5.	Оценка расхождения Р и Ркад (Р - Ркад), м²	3

1	2	3
6.	Предельный минимальный и максимальный размеры земельного участка (Рмин и Рмакс), м²	Рмин = 300 Рмакс = —
7.	Вид (виды) разрешенного использования	для садоводства
7.1.	Дополнительные сведения об использовании земельного участка	—
8.	Кадастровый или иной государственный учетный номер (инвентарный) здания, сооружения, объекта незавершенного строительства, расположенного на земельном участке	—
9.	Сведения о земельных участках (землях общего пользования, территории общего пользования), посредством которых обеспечивается доступ	23:42:0000000:672
10.	Иные сведения	Установление границ производилось на основании сведений, содержащихся на чертеже садово-огороднического товарищества «с/т «Южное»» с учетом фактической ситуации на местности. В результате уточнения описания местоположения границ ЗУ 23:42:0708004:226 произошло уменьшение площади данного ЗУ в пределах минимального размера ЗУ, установленного ПЗЗ Ейского г/п Ейского р-на (в т.ч. менее 10 % от содержащейся в ЕГРН площади), что допускается в соответствии с п.2. ч.3 ст.42.8 Федерального закона от 24.07.2007 № 221-ФЗ. Доступ к ЗУ обеспечивается посредством ЗУ с КН 23:42:0000000:672, который является ЗУ общего назначения на территории ведения гражданами садоводства для собственных нужд.

4. Пояснения к сведениям об уточняемом земельном участке с кадастровым номером 23:42:0708004:226 :

1.	—

1. Сведения о характерных точках границ уточняемого земельного участка с кадастровым номером 23:42:0708004:232 :

Система координат МСК-23, зона 1 (23) Зона № 1

Обозначение характерных точек границ	Координаты, м				Метод определения координат	Формулы, примененные для расчета средней квадратической погрешности определения координат характерных точек границ (Mt), с подставленными в такие формулы значениями и итоговые (вычисленные) значения Mt, м	Описание закрепления точки
	содержатся в Едином государственном реестре недвижимости		определены в результате выполнения комплексных кадастровых работ				
	X	Y	X	Y			
1	2	3	4	5	6	7	8
160	—	—	658 656,45	1 323 795,98	Метод спутниковых геодезических измерений (определений)	0,10	Долговременный межевой знак

1	2	3	4	5	6	7	8
1485	—	—	658 656,56	1 323 815,98	Метод спутниковых геодезических измерений (определений)	0,10	—
1484	—	—	658 631,69	1 323 816,24			
161	—	—	658 631,17	1 323 796,15			Долговременный межевой знак
160	—	—	658 656,45	1 323 795,98			

2. Сведения о частях границ уточняемого земельного участка с кадастровым номером 23:42:0708004:232 :

Обозначение части границ		Горизонтальное проложение (S), м	Описание прохождения части границ	Сведения о согласовании местоположения границ (согласовано/спорное)
от т.	до т.			
1	2	3	4	5
160	1485	20,00	—	согласовано
1485	1484	24,87		
1484	161	20,10		
161	160	25,28		

3. Сведения о характеристиках уточняемого земельного участка с кадастровым номером 23:42:0708004:232 :

№ п/п	Наименование характеристики земельного участка	Значение характеристики
1	2	3
1.	Адрес земельного участка	—
1.1.	Сведения о местоположении земельного участка (при отсутствии адреса) в структурированном в соответствии с федеральной информационной адресной системой виде	Российская Федерация, Краснодарский край, Ейский р-н, Ейск г, 2-ой надел ул
1.2.	Дополнительные сведения о местоположении земельного участка	—
2.	Площадь земельного участка ± величина погрешности определения (вычисления) площади (Р ± ΔР), м²	503 ± 8,00
3.	Формула, примененная для вычисления предельной погрешности определения площади земельного участка, с подставленными значениями и итоговые (вычисленные) значения	3,5*0,1*√(503) = 8
4.	Площадь земельного участка согласно сведениям Единого государственного реестра недвижимости (Ркад), м²	500,00
5.	Оценка расхождения Р и Ркад (Р - Ркад), м²	3

1	2	3
6.	Предельный минимальный и максимальный размеры земельного участка (Рмин и Рмакс), м²	Рмин = 300 Рмакс = —
7.	Вид (виды) разрешенного использования	Земельные участки садоводческих товариществ
7.1.	Дополнительные сведения об использовании земельного участка	—
8.	Кадастровый или иной государственный учетный номер (инвентарный) здания, сооружения, объекта незавершенного строительства, расположенного на земельном участке	—
9.	Сведения о земельных участках (землях общего пользования, территории общего пользования), посредством которых обеспечивается доступ	23:42:0000000:672
10.	Иные сведения	Установление границ производилось на основании сведений, содержащихся на чертеже садово-огороднического товарищества «с/т «Южное»» с учетом фактической ситуации на местности. В результате уточнения описания местоположения границ ЗУ 23:42:0708004:232 произошло увеличение площади данного ЗУ в пределах минимального размера ЗУ, установленного ПЗЗ Ейского г/п Ейского р-на (в т.ч. не более 10 % от содержащейся в ЕГРН площади), что допускается в соответствии с п.2. ч.3 ст.42.8 Федерального закона от 24.07.2007 № 221-ФЗ. Доступ к ЗУ обеспечивается посредством ЗУ с КН 23:42:0000000:672, который является ЗУ общего назначения на территории ведения гражданами садоводства для собственных нужд.

4. Пояснения к сведениям об уточняемом земельном участке с кадастровым номером 23:42:0708004:232 :

1.	—

1. Сведения о характерных точках границ уточняемого земельного участка с кадастровым номером 23:42:0708004:236 :

Система координат МСК-23, зона 1 (23) Зона № 1

Обозначение характерных точек границ	Координаты, м				Метод определения координат	Формулы, примененные для расчета средней квадратической погрешности определения координат характерных точек границ (Mt), с подставленными в такие формулы значениями и итоговые (вычисленные) значения Mt, м	Описание закрепления точки
	содержатся в Едином государственном реестре недвижимости		определены в результате выполнения комплексных кадастровых работ				
	X	Y	X	Y			
1	2	3	4	5	6	7	8
283	—	—	658 626,60	1 323 775,91	Метод спутниковых геодезических измерений (определений)	0,10	—

1	2	3	4	5	6	7	8
1439	—	—	658 626,84	1 323 795,91	Метод спутниковых геодезических измерений (определений)	0,10	—
1169	—	—	658 602,06	1 323 796,32			Долговременный межевой знак
178	—	—	658 602,01	1 323 776,20			
283	—	—	658 626,60	1 323 775,91			—

2. Сведения о частях границ уточняемого земельного участка с кадастровым номером 23:42:0708004:236 :

Обозначение части границ		Горизонтальное проложение (S), м	Описание прохождения части границ	Сведения о согласовании местоположения границ (согласовано/спорное)
от т.	до т.			
1	2	3	4	5
283	1439	20,00	—	согласовано
1439	1169	24,78		
1169	178	20,12		
178	283	24,59		

3. Сведения о характеристиках уточняемого земельного участка с кадастровым номером 23:42:0708004:236 :

№ п/п	Наименование характеристики земельного участка	Значение характеристики
1	2	3
1.	Адрес земельного участка	—
1.1.	Сведения о местоположении земельного участка (при отсутствии адреса) в структурированном в соответствии с федеральной информационной адресной системой виде	Российская Федерация, Краснодарский край, Ейский р-н, Ейск г, 2-ой надел ул
1.2.	Дополнительные сведения о местоположении земельного участка	—
2.	Площадь земельного участка ± величина погрешности определения (вычисления) площади (Р ± ΔР), м²	495 ± 8,00
3.	Формула, примененная для вычисления предельной погрешности определения площади земельного участка, с подставленными значениями и итоговые (вычисленные) значения	3,5*0,1*√(495) = 8
4.	Площадь земельного участка согласно сведениям Единого государственного реестра недвижимости (Ркад), м²	500,00
5.	Оценка расхождения Р и Ркад (Р - Ркад), м²	5

1	2	3
6.	Предельный минимальный и максимальный размеры земельного участка (Рмин и Рмакс), м²	Рмин = 300 Рмакс = —
7.	Вид (виды) разрешенного использования	Земельные участки садоводческих товариществ
7.1.	Дополнительные сведения об использовании земельного участка	—
8.	Кадастровый или иной государственный учетный номер (инвентарный) здания, сооружения, объекта незавершенного строительства, расположенного на земельном участке	—
9.	Сведения о земельных участках (землях общего пользования, территории общего пользования), посредством которых обеспечивается доступ	23:42:0000000:672
10.	Иные сведения	Установление границ производилось на основании сведений, содержащихся на чертеже садово-огороднического товарищества «с/т «Южное»» с учетом фактической ситуации на местности. В результате уточнения описания местоположения границ ЗУ 23:42:0708004:236 произошло уменьшение площади данного ЗУ в пределах минимального размера ЗУ, установленного ПЗЗ Ейского г/п Ейского р-на (в т.ч. менее 10 % от содержащейся в ЕГРН площади), что допускается в соответствии с п.2. ч.3 ст.42.8 Федерального закона от 24.07.2007 № 221-ФЗ. Доступ к ЗУ обеспечивается посредством ЗУ с КН 23:42:0000000:672, который является ЗУ общего назначения на территории ведения гражданами садоводства для собственных нужд.

4. Пояснения к сведениям об уточняемом земельном участке с кадастровым номером 23:42:0708004:236 :

1.	—

1. Сведения о характерных точках границ уточняемого земельного участка с кадастровым номером 23:42:0708004:237 :

Система координат МСК-23, зона 1 (23) Зона № 1

Обозначение характерных точек границ	Координаты, м				Метод определения координат	Формулы, примененные для расчета средней квадратической погрешности определения координат характерных точек границ (Mt), с подставленными в такие формулы значениями и итоговые (вычисленные) значения Mt, м	Описание закрепления точки
	содержатся в Едином государственном реестре недвижимости		определены в результате выполнения комплексных кадастровых работ				
	X	Y	X	Y			
1	2	3	4	5	6	7	8
н543У	—	—	658 683,59	1 323 950,01	Метод спутниковых геодезических измерений (определений)	√(0,1^2 + 0,1^2) = 0,10	—

1	2	3	4	5	6	7	8
н661У	—	—	658 683,81	1 323 970,01	Метод спутниковых геодезических измерений (определений)	√(0,1^2 + 0,1^2) = 0,10	—
н640У	—	—	658 658,81	1 323 970,28			
н481У	—	—	658 658,59	1 323 950,28			
н543У	—	—	658 683,59	1 323 950,01			

2. Сведения о частях границ уточняемого земельного участка с кадастровым номером 23:42:0708004:237 :

Обозначение части границ		Горизонтальное проложение (S), м	Описание прохождения части границ	Сведения о согласовании местоположения границ (согласовано/спорное)
от т.	до т.			
1	2	3	4	5
н543У	н661У	20,00	—	согласовано
н661У	н640У	25,00		
н640У	н481У	20,00		
н481У	н543У	25,00		

3. Сведения о характеристиках уточняемого земельного участка с кадастровым номером 23:42:0708004:237 :

№ п/п	Наименование характеристики земельного участка	Значение характеристики
1	2	3
1.	Адрес земельного участка	—
1.1.	Сведения о местоположении земельного участка (при отсутствии адреса) в структурированном в соответствии с федеральной информационной адресной системой виде	Российская Федерация, Краснодарский край, Ейский р-н, Ейск г, 1-ый Надел ул
1.2.	Дополнительные сведения о местоположении земельного участка	—
2.	Площадь земельного участка ± величина погрешности определения (вычисления) площади (Р ± ΔР), м²	500 ± 8,00
3.	Формула, примененная для вычисления предельной погрешности определения площади земельного участка, с подставленными значениями и итоговые (вычисленные) значения	3,5*0,1*√(500) = 8
4.	Площадь земельного участка согласно сведениям Единого государственного реестра недвижимости (Ркад), м²	500,00
5.	Оценка расхождения Р и Ркад (Р - Ркад), м²	0

1	2	3
6.	Предельный минимальный и максимальный размеры земельного участка (Рмин и Рмакс), м²	Рмин = 300 Рмакс = —
7.	Вид (виды) разрешенного использования	Земельные участки садоводческих товариществ
7.1.	Дополнительные сведения об использовании земельного участка	—
8.	Кадастровый или иной государственный учетный номер (инвентарный) здания, сооружения, объекта незавершенного строительства, расположенного на земельном участке	23:42:0708004:743
9.	Сведения о земельных участках (землях общего пользования, территории общего пользования), посредством которых обеспечивается доступ	23:42:0000000:672
10.	Иные сведения	Установление границ производилось на основании сведений, содержащихся на чертеже садово-огороднического товарищества «с/т «Южное»» с учетом фактической ситуации на местности. В результате уточнения описания местоположения границ ЗУ 23:42:0708004:237, площадь данного ЗУ не изменилась по сравнению со сведениями о площади, содержащимися в ЕГРН. Доступ к ЗУ обеспечивается посредством ЗУ с КН 23:42:0000000:672, который является ЗУ общего назначения на территории ведения гражданами садоводства для собственных нужд.

4. Пояснения к сведениям об уточняемом земельном участке с кадастровым номером 23:42:0708004:237 :

1.	—

1. Сведения о характерных точках границ уточняемого земельного участка с кадастровым номером 23:42:0708004:238 :

Система координат МСК-23, зона 1 (23) Зона № 1

Обозначение характерных точек границ	Координаты, м				Метод определения координат	Формулы, примененные для расчета средней квадратической погрешности определения координат характерных точек границ (Mt), с подставленными в такие формулы значениями и итоговые (вычисленные) значения Mt, м	Описание закрепления точки
	содержатся в Едином государственном реестре недвижимости		определены в результате выполнения комплексных кадастровых работ				
	X	Y	X	Y			
1	2	3	4	5	6	7	8
1094	—	—	658 712,45	1 323 969,36	Метод спутниковых геодезических измерений (определений)	0,10	Закрепление отсутствует
1085	—	—	658 713,27	1 323 989,75			

1	2	3	4	5	6	7	8
1099	—	—	658 688,27	1 323 990,06	Метод спутниковых геодезических измерений (определений)	0,10	—
1096	—	—	658 688,05	1 323 969,65			
1094	—	—	658 712,45	1 323 969,36			Закрепление отсутствует

2. Сведения о частях границ уточняемого земельного участка с кадастровым номером 23:42:0708004:238 :

Обозначение части границ		Горизонтальное проложение (S), м	Описание прохождения части границ	Сведения о согласовании местоположения границ (согласовано/спорное)
от т.	до т.			
1	2	3	4	5
1094	1085	20,41	—	согласовано
1085	1099	25,00		
1099	1096	20,41		
1096	1094	24,40		

3. Сведения о характеристиках уточняемого земельного участка с кадастровым номером 23:42:0708004:238 :

№ п/п	Наименование характеристики земельного участка	Значение характеристики
1	2	3
1.	Адрес земельного участка	—
1.1.	Сведения о местоположении земельного участка (при отсутствии адреса) в структурированном в соответствии с федеральной информационной адресной системой виде	Российская Федерация, Краснодарский край, Ейский р-н, Ейск г, 1-ый Надел ул
1.2.	Дополнительные сведения о местоположении земельного участка	—
2.	Площадь земельного участка ± величина погрешности определения (вычисления) площади (Р ± ΔР), м²	504 ± 8,00
3.	Формула, примененная для вычисления предельной погрешности определения площади земельного участка, с подставленными значениями и итоговые (вычисленные) значения	3,5*0,1*√(504) = 8
4.	Площадь земельного участка согласно сведениям Единого государственного реестра недвижимости (Ркад), м²	500,00
5.	Оценка расхождения Р и Ркад (Р - Ркад), м²	4
6.	Предельный минимальный и максимальный размеры земельного участка (Рмин и Рмакс), м²	Рмин = 300 Рмакс = —

1	2	3
7.	Вид (виды) разрешенного использования	Земельные участки садоводческих товариществ
7.1.	Дополнительные сведения об использовании земельного участка	—
8.	Кадастровый или иной государственный учетный номер (инвентарный) здания, сооружения, объекта незавершенного строительства, расположенного на земельном участке	23:42:0708004:719
9.	Сведения о земельных участках (землях общего пользования, территории общего пользования), посредством которых обеспечивается доступ	23:42:0000000:672
10.	Иные сведения	Установление границ производилось на основании сведений, содержащихся на чертеже садово-огороднического товарищества «с/т «Южное»» с учетом фактической ситуации на местности. В результате уточнения описания местоположения границ ЗУ 23:42:0708004:238 произошло увеличение площади данного ЗУ в пределах минимального размера ЗУ, установленного ПЗЗ Ейского г/п Ейского р-на (в т.ч. не более 10 % от содержащейся в ЕГРН площади), что допускается в соответствии с п.2. ч.3 ст.42.8 Федерального закона от 24.07.2007 № 221-ФЗ. Доступ к ЗУ обеспечивается посредством ЗУ с КН 23:42:0000000:672, который является ЗУ общего назначения на территории ведения гражданами садоводства для собственных нужд.

4. Пояснения к сведениям об уточняемом земельном участке с кадастровым номером 23:42:0708004:238 :

1.	—

1. Сведения о характерных точках границ уточняемого земельного участка с кадастровым номером 23:42:0708004:239 :

Система координат МСК-23, зона 1 (23) Зона № 1

Обозначение характерных точек границ	Координаты, м				Метод определения координат	Формулы, примененные для расчета средней квадратической погрешности определения координат характерных точек границ (Mt), с подставленными в такие формулы значениями и итоговые (вычисленные) значения Mt, м	Описание закрепления точки
	содержатся в Едином государственном реестре недвижимости		определены в результате выполнения комплексных кадастровых работ				
	X	Y	X	Y			
1	2	3	4	5	6	7	8
н661У	—	—	658 683,81	1 323 970,01	Метод спутниковых геодезических измерений (определений)	√(0,1^2 + 0,1^2) = 0,10	—
н521У	—	—	658 684,02	1 323 990,01			

1	2	3	4	5	6	7	8
н600У	—	—	658 659,02	1 323 990,28	Метод спутниковых геодезических измерений (определений)	√(0,1^2 + 0,1^2) = 0,10	—
н640У	—	—	658 658,81	1 323 970,28			
н661У	—	—	658 683,81	1 323 970,01			

2. Сведения о частях границ уточняемого земельного участка с кадастровым номером 23:42:0708004:239 :

Обозначение части границ		Горизонтальное проложение (S), м	Описание прохождения части границ	Сведения о согласовании местоположения границ (согласовано/спорное)
от т.	до т.			
1	2	3	4	5
н661У	н521У	20,00	—	согласовано
н521У	н600У	25,00		
н600У	н640У	20,00		
н640У	н661У	25,00		

3. Сведения о характеристиках уточняемого земельного участка с кадастровым номером 23:42:0708004:239 :

№ п/п	Наименование характеристики земельного участка	Значение характеристики
1	2	3
1.	Адрес земельного участка	—
1.1.	Сведения о местоположении земельного участка (при отсутствии адреса) в структурированном в соответствии с федеральной информационной адресной системой виде	Российская Федерация, Краснодарский край, Ейский р-н, Ейск г, 1-ый Надел ул
1.2.	Дополнительные сведения о местоположении земельного участка	—
2.	Площадь земельного участка ± величина погрешности определения (вычисления) площади (Р ± ΔР), м²	500 ± 8,00
3.	Формула, примененная для вычисления предельной погрешности определения площади земельного участка, с подставленными значениями и итоговые (вычисленные) значения	3,5*0,1*√(500) = 8
4.	Площадь земельного участка согласно сведениям Единого государственного реестра недвижимости (Ркад), м²	500,00
5.	Оценка расхождения Р и Ркад (Р - Ркад), м²	0
6.	Предельный минимальный и максимальный размеры земельного участка (Рмин и Рмакс), м²	Рмин = 300 Рмакс = —

1	2	3
7.	Вид (виды) разрешенного использования	Земельные участки садоводческих товариществ
7.1.	Дополнительные сведения об использовании земельного участка	—
8.	Кадастровый или иной государственный учетный номер (инвентарный) здания, сооружения, объекта незавершенного строительства, расположенного на земельном участке	23:42:0708004:734
9.	Сведения о земельных участках (землях общего пользования, территории общего пользования), посредством которых обеспечивается доступ	23:42:0000000:672
10.	Иные сведения	Установление границ производилось на основании сведений, содержащихся на чертеже садово-огороднического товарищества «с/т «Южное»» с учетом фактической ситуации на местности. В результате уточнения описания местоположения границ ЗУ 23:42:0708004:239, площадь данного ЗУ не изменилась по сравнению со сведениями о площади, содержащимися в ЕГРН. Доступ к ЗУ обеспечивается посредством ЗУ с КН 23:42:0000000:672, который является ЗУ общего назначения на территории ведения гражданами садоводства для собственных нужд.

4. Пояснения к сведениям об уточняемом земельном участке с кадастровым номером 23:42:0708004:239 :

1.	—

1. Сведения о характерных точках границ уточняемого земельного участка с кадастровым номером 23:42:0708004:241 :

Система координат МСК-23, зона 1 (23) Зона № 1

Обозначение характерных точек границ	Координаты, м				Метод определения координат	Формулы, примененные для расчета средней квадратической погрешности определения координат характерных точек границ (Mt), с подставленными в такие формулы значениями и итоговые (вычисленные) значения Mt, м	Описание закрепления точки
	содержатся в Едином государственном реестре недвижимости		определены в результате выполнения комплексных кадастровых работ				
	X	Y	X	Y			
1	2	3	4	5	6	7	8
н521У	—	—	658 684,02	1 323 990,01	Метод спутниковых геодезических измерений (определений)	√(0,1^2 + 0,1^2) = 0,10	—
н609У	—	—	658 684,29	1 324 009,94			
н503У	—	—	658 659,24	1 324 010,28			

1	2	3	4	5	6	7	8
н600У	—	—	658 659,02	1 323 990,28	Метод спутниковых геодезических измерений (определений)	√(0,1^2 + 0,1^2) = 0,10	—
н521У	—	—	658 684,02	1 323 990,01			

2. Сведения о частях границ уточняемого земельного участка с кадастровым номером 23:42:0708004:241 :

Обозначение части границ		Горизонтальное проложение (S), м	Описание прохождения части границ	Сведения о согласовании местоположения границ (согласовано/спорное)
от т.	до т.			
1	2	3	4	5
н521У	н609У	19,93	—	согласовано
н609У	н503У	25,05		
н503У	н600У	20,00		
н600У	н521У	25,00		

3. Сведения о характеристиках уточняемого земельного участка с кадастровым номером 23:42:0708004:241 :

№ п/п	Наименование характеристики земельного участка	Значение характеристики
1	2	3
1.	Адрес земельного участка	—
1.1.	Сведения о местоположении земельного участка (при отсутствии адреса) в структурированном в соответствии с федеральной информационной адресной системой виде	Российская Федерация, Краснодарский край, Ейский р-н, Ейск г, 1-ый Надел ул
1.2.	Дополнительные сведения о местоположении земельного участка	—
2.	Площадь земельного участка ± величина погрешности определения (вычисления) площади (Р ± ΔР), м²	500 ± 8,00
3.	Формула, примененная для вычисления предельной погрешности определения площади земельного участка, с подставленными значениями и итоговые (вычисленные) значения	3,5*0,1*√(500) = 8
4.	Площадь земельного участка согласно сведениям Единого государственного реестра недвижимости (Ркад), м²	500,00
5.	Оценка расхождения Р и Ркад (Р - Ркад), м²	0
6.	Предельный минимальный и максимальный размеры земельного участка (Рмин и Рмакс), м²	Рмин = 300 Рмакс = —
7.	Вид (виды) разрешенного использования	Земельные участки садоводческих товариществ
7.1.	Дополнительные сведения об использовании земельного участка	—

1	2	3
8.	Кадастровый или иной государственный учетный номер (инвентарный) здания, сооружения, объекта незавершенного строительства, расположенного на земельном участке	23:42:0708004:688
9.	Сведения о земельных участках (землях общего пользования, территории общего пользования), посредством которых обеспечивается доступ	23:42:0000000:672
10.	Иные сведения	Установление границ производилось на основании сведений, содержащихся на чертеже садово-огороднического товарищества «с/т «Южное»» с учетом фактической ситуации на местности. В результате уточнения описания местоположения границ ЗУ 23:42:0708004:241, площадь данного ЗУ не изменилась по сравнению со сведениями о площади, содержащимися в ЕГРН. Доступ к ЗУ обеспечивается посредством ЗУ с КН 23:42:0000000:672, который является ЗУ общего назначения на территории ведения гражданами садоводства для собственных нужд.

4. Пояснения к сведениям об уточняемом земельном участке с кадастровым номером 23:42:0708004:241 :

1.	—

1. Сведения о характерных точках границ уточняемого земельного участка с кадастровым номером 23:42:0708004:243 :

Система координат МСК-23, зона 1 (23) Зона № 1

Обозначение характерных точек границ	Координаты, м				Метод определения координат	Формулы, примененные для расчета средней квадратической погрешности определения координат характерных точек границ (Mt), с подставленными в такие формулы значениями и итоговые (вычисленные) значения Mt, м	Описание закрепления точки
	содержатся в Едином государственном реестре недвижимости		определены в результате выполнения комплексных кадастровых работ				
	X	Y	X	Y			
1	2	3	4	5	6	7	8
н465У	—	—	658 626,18	1 323 715,86	Метод спутниковых геодезических измерений (определений)	√(0,1^2 + 0,1^2) = 0,10	—
н554У	—	—	658 626,33	1 323 735,86			
176	—	—	658 601,75	1 323 736,28		0,10	
172	—	—	658 601,15	1 323 716,28			

1	2	3	4	5	6	7	8
н465У	—	—	658 626,18	1 323 715,86	Метод спутниковых геодезических измерений (определений)	√(0,1^2 + 0,1^2) = 0,10	—

2. Сведения о частях границ уточняемого земельного участка с кадастровым номером 23:42:0708004:243 :

Обозначение части границ		Горизонтальное проложение (S), м	Описание прохождения части границ	Сведения о согласовании местоположения границ (согласовано/спорное)
от т.	до т.			
1	2	3	4	5
н465У	н554У	20,00	—	согласовано
н554У	176	24,58		
176	172	20,01		
172	н465У	25,03		

3. Сведения о характеристиках уточняемого земельного участка с кадастровым номером 23:42:0708004:243 :

№ п/п	Наименование характеристики земельного участка	Значение характеристики
1	2	3
1.	Адрес земельного участка	—
1.1.	Сведения о местоположении земельного участка (при отсутствии адреса) в структурированном в соответствии с федеральной информационной адресной системой виде	Российская Федерация, Краснодарский край, Ейский р-н, Ейск г, 2-ой надел ул
1.2.	Дополнительные сведения о местоположении земельного участка	—
2.	Площадь земельного участка ± величина погрешности определения (вычисления) площади (Р ± ΔР), м²	496 ± 8,00
3.	Формула, примененная для вычисления предельной погрешности определения площади земельного участка, с подставленными значениями и итоговые (вычисленные) значения	3,5*0,1*√(496) = 8
4.	Площадь земельного участка согласно сведениям Единого государственного реестра недвижимости (Ркад), м²	500,00
5.	Оценка расхождения Р и Ркад (Р - Ркад), м²	4
6.	Предельный минимальный и максимальный размеры земельного участка (Рмин и Рмакс), м²	Рмин = 300 Рмакс = —
7.	Вид (виды) разрешенного использования	Земельные участки садоводческих товариществ
7.1.	Дополнительные сведения об использовании земельного участка	—

1	2	3
8.	Кадастровый или иной государственный учетный номер (инвентарный) здания, сооружения, объекта незавершенного строительства, расположенного на земельном участке	—
9.	Сведения о земельных участках (землях общего пользования, территории общего пользования), посредством которых обеспечивается доступ	23:42:0000000:672
10.	Иные сведения	Установление границ производилось на основании сведений, содержащихся на чертеже садово-огороднического товарищества «с/т «Южное»» с учетом фактической ситуации на местности. В результате уточнения описания местоположения границ ЗУ 23:42:0708004:243 произошло уменьшение площади данного ЗУ в пределах минимального размера ЗУ, установленного ПЗЗ Ейского г/п Ейского р-на (в т.ч. менее 10 % от содержащейся в ЕГРН площади), что допускается в соответствии с п.2. ч.3 ст.42.8 Федерального закона от 24.07.2007 № 221-ФЗ. Доступ к ЗУ обеспечивается посредством ЗУ с КН 23:42:0000000:672, который является ЗУ общего назначения на территории ведения гражданами садоводства для собственных нужд.

4. Пояснения к сведениям об уточняемом земельном участке с кадастровым номером 23:42:0708004:243 :

1.	—

1. Сведения о характерных точках границ уточняемого земельного участка с кадастровым номером 23:42:0708004:244 :

Система координат МСК-23, зона 1 (23) Зона № 1

Обозначение характерных точек границ	Координаты, м				Метод определения координат	Формулы, примененные для расчета средней квадратической погрешности определения координат характерных точек границ (Mt), с подставленными в такие формулы значениями и итоговые (вычисленные) значения Mt, м	Описание закрепления точки
	содержатся в Едином государственном реестре недвижимости		определены в результате выполнения комплексных кадастровых работ				
	X	Y	X	Y			
1	2	3	4	5	6	7	8
н609У	—	—	658 684,29	1 324 009,94	Метод спутниковых геодезических измерений (определений)	√(0,1^2 + 0,1^2) = 0,10	—
1106	—	—	658 684,70	1 324 029,45		0,10	
1109	—	—	658 659,71	1 324 030,01			

1	2	3	4	5	6	7	8
н503У	—	—	658 659,24	1 324 010,28	Метод спутниковых геодезических измерений (определений)	√(0,1^2 + 0,1^2) = 0,10	—
н609У	—	—	658 684,29	1 324 009,94			

2. Сведения о частях границ уточняемого земельного участка с кадастровым номером 23:42:0708004:244 :

Обозначение части границ		Горизонтальное проложение (S), м	Описание прохождения части границ	Сведения о согласовании местоположения границ (согласовано/спорное)
от т.	до т.			
1	2	3	4	5
н609У	1106	19,51	—	согласовано
1106	1109	25,00		
1109	н503У	19,74		
н503У	н609У	25,05		

3. Сведения о характеристиках уточняемого земельного участка с кадастровым номером 23:42:0708004:244 :

№ п/п	Наименование характеристики земельного участка	Значение характеристики
1	2	3
1.	Адрес земельного участка	—
1.1.	Сведения о местоположении земельного участка (при отсутствии адреса) в структурированном в соответствии с федеральной информационной адресной системой виде	Российская Федерация, Краснодарский край, Ейский р-н, Ейск г, 1-ый Надел ул
1.2.	Дополнительные сведения о местоположении земельного участка	—
2.	Площадь земельного участка ± величина погрешности определения (вычисления) площади (Р ± ΔР), м²	491 ± 8,00
3.	Формула, примененная для вычисления предельной погрешности определения площади земельного участка, с подставленными значениями и итоговые (вычисленные) значения	3,5*0,1*√(491) = 8
4.	Площадь земельного участка согласно сведениям Единого государственного реестра недвижимости (Ркад), м²	500,00
5.	Оценка расхождения Р и Ркад (Р - Ркад), м²	9
6.	Предельный минимальный и максимальный размеры земельного участка (Рмин и Рмакс), м²	Рмин = 300 Рмакс = —
7.	Вид (виды) разрешенного использования	Земельные участки садоводческих товариществ
7.1.	Дополнительные сведения об использовании земельного участка	—

1	2	3
8.	Кадастровый или иной государственный учетный номер (инвентарный) здания, сооружения, объекта незавершенного строительства, расположенного на земельном участке	23:42:0708004:630
9.	Сведения о земельных участках (землях общего пользования, территории общего пользования), посредством которых обеспечивается доступ	23:42:0000000:672
10.	Иные сведения	Установление границ производилось на основании сведений, содержащихся на чертеже садово-огороднического товарищества «с/т «Южное»» с учетом фактической ситуации на местности. В результате уточнения описания местоположения границ ЗУ 23:42:0708004:244 произошло уменьшение площади данного ЗУ в пределах минимального размера ЗУ, установленного ПЗЗ Ейского г/п Ейского р-на (в т.ч. менее 10 % от содержащейся в ЕГРН площади), что допускается в соответствии с п.2. ч.3 ст.42.8 Федерального закона от 24.07.2007 № 221-ФЗ. Доступ к ЗУ обеспечивается посредством ЗУ с КН 23:42:0000000:672, который является ЗУ общего назначения на территории ведения гражданами садоводства для собственных нужд.

4. Пояснения к сведениям об уточняемом земельном участке с кадастровым номером 23:42:0708004:244 :

1.	—

1. Сведения о характерных точках границ уточняемого земельного участка с кадастровым номером 23:42:0708004:246 :

Система координат МСК-23, зона 1 (23) Зона № 1

Обозначение характерных точек границ	Координаты, м				Метод определения координат	Формулы, примененные для расчета средней квадратической погрешности определения координат характерных точек границ (Mt), с подставленными в такие формулы значениями и итоговые (вычисленные) значения Mt, м	Описание закрепления точки
	содержатся в Едином государственном реестре недвижимости		определены в результате выполнения комплексных кадастровых работ				
	X	Y	X	Y			
1	2	3	4	5	6	7	8
н426У	—	—	658 626,02	1 323 695,86	Метод спутниковых геодезических измерений (определений)	√(0,1^2 + 0,1^2) = 0,10	—
н465У	—	—	658 626,18	1 323 715,86			
172	—	—	658 601,15	1 323 716,28		0,10	

1	2	3	4	5	6	7	8
326	—	—	658 601,07	1 323 695,97	Метод спутниковых геодезических измерений (определений)	0,10	—
н426У	—	—	658 626,02	1 323 695,86		√(0,1^2 + 0,1^2) = 0,10	

2. Сведения о частях границ уточняемого земельного участка с кадастровым номером 23:42:0708004:246 :

Обозначение части границ		Горизонтальное проложение (S), м	Описание прохождения части границ	Сведения о согласовании местоположения границ (согласовано/спорное)
от т.	до т.			
1	2	3	4	5
н426У	н465У	20,00	—	согласовано
н465У	172	25,03		
172	326	20,31		
326	н426У	24,95		

3. Сведения о характеристиках уточняемого земельного участка с кадастровым номером 23:42:0708004:246 :

№ п/п	Наименование характеристики земельного участка	Значение характеристики
1	2	3
1.	Адрес земельного участка	—
1.1.	Сведения о местоположении земельного участка (при отсутствии адреса) в структурированном в соответствии с федеральной информационной адресной системой виде	Российская Федерация, Краснодарский край, Ейский р-н, Ейск г, 2-ой надел ул
1.2.	Дополнительные сведения о местоположении земельного участка	—
2.	Площадь земельного участка ± величина погрешности определения (вычисления) площади (Р ± ΔР), м²	504 ± 8,00
3.	Формула, примененная для вычисления предельной погрешности определения площади земельного участка, с подставленными значениями и итоговые (вычисленные) значения	3,5*0,1*√(504) = 8
4.	Площадь земельного участка согласно сведениям Единого государственного реестра недвижимости (Ркад), м²	500,00
5.	Оценка расхождения Р и Ркад (Р - Ркад), м²	4
6.	Предельный минимальный и максимальный размеры земельного участка (Рмин и Рмакс), м²	Рмин = 300 Рмакс = —
7.	Вид (виды) разрешенного использования	Земельные участки садоводческих товариществ
7.1.	Дополнительные сведения об использовании земельного участка	—

1	2	3
8.	Кадастровый или иной государственный учетный номер (инвентарный) здания, сооружения, объекта незавершенного строительства, расположенного на земельном участке	23:42:0708004:753
9.	Сведения о земельных участках (землях общего пользования, территории общего пользования), посредством которых обеспечивается доступ	23:42:0000000:672
10.	Иные сведения	Установление границ производилось на основании сведений, содержащихся на чертеже садово-огороднического товарищества «с/т «Южное»» с учетом фактической ситуации на местности. В результате уточнения описания местоположения границ ЗУ 23:42:0708004:246 произошло увеличение площади данного ЗУ в пределах минимального размера ЗУ, установленного ПЗЗ Ейского г/п Ейского р-на (в т.ч. не более 10 % от содержащейся в ЕГРН площади), что допускается в соответствии с п.2. ч.3 ст.42.8 Федерального закона от 24.07.2007 № 221-ФЗ. Доступ к ЗУ обеспечивается посредством ЗУ с КН 23:42:0000000:672, который является ЗУ общего назначения на территории ведения гражданами садоводства для собственных нужд.

4. Пояснения к сведениям об уточняемом земельном участке с кадастровым номером 23:42:0708004:246 :

1.	—

1. Сведения о характерных точках границ уточняемого земельного участка с кадастровым номером 23:42:0708004:250 :

Система координат МСК-23, зона 1 (23) Зона № 1

Обозначение характерных точек границ	Координаты, м				Метод определения координат	Формулы, примененные для расчета средней квадратической погрешности определения координат характерных точек границ (Mt), с подставленными в такие формулы значениями и итоговые (вычисленные) значения Mt, м	Описание закрепления точки
	содержатся в Едином государственном реестре недвижимости		определены в результате выполнения комплексных кадастровых работ				
	X	Y	X	Y			
1	2	3	4	5	6	7	8
н467У	—	—	658 625,88	1 323 675,86	Метод спутниковых геодезических измерений (определений)	√(0,1^2 + 0,1^2) = 0,10	—
н426У	—	—	658 626,02	1 323 695,86			
326	—	—	658 601,07	1 323 695,97		0,10	

1	2	3	4	5	6	7	8
325	—	—	658 600,92	1 323 675,97	Метод спутниковых геодезических измерений (определений)	0,10	—
н467У	—	—	658 625,88	1 323 675,86		√(0,1^2 + 0,1^2) = 0,10	

2. Сведения о частях границ уточняемого земельного участка с кадастровым номером 23:42:0708004:250 :

Обозначение части границ		Горизонтальное проложение (S), м	Описание прохождения части границ	Сведения о согласовании местоположения границ (согласовано/спорное)
от т.	до т.			
1	2	3	4	5
н467У	н426У	20,00	—	согласовано
н426У	326	24,95		
326	325	20,00		
325	н467У	24,96		

3. Сведения о характеристиках уточняемого земельного участка с кадастровым номером 23:42:0708004:250 :

№ п/п	Наименование характеристики земельного участка	Значение характеристики
1	2	3
1.	Адрес земельного участка	—
1.1.	Сведения о местоположении земельного участка (при отсутствии адреса) в структурированном в соответствии с федеральной информационной адресной системой виде	Российская Федерация, Краснодарский край, Ейский р-н, Ейск г, 2-ой надел ул
1.2.	Дополнительные сведения о местоположении земельного участка	—
2.	Площадь земельного участка ± величина погрешности определения (вычисления) площади (Р ± ΔР), м²	499 ± 8,00
3.	Формула, примененная для вычисления предельной погрешности определения площади земельного участка, с подставленными значениями и итоговые (вычисленные) значения	3,5*0,1*√(499) = 8
4.	Площадь земельного участка согласно сведениям Единого государственного реестра недвижимости (Ркад), м²	500,00
5.	Оценка расхождения Р и Ркад (Р - Ркад), м²	1
6.	Предельный минимальный и максимальный размеры земельного участка (Рмин и Рмакс), м²	Рмин = 300 Рмакс = —
7.	Вид (виды) разрешенного использования	Земельные участки садоводческих товариществ
7.1.	Дополнительные сведения об использовании земельного участка	—

1	2	3
8.	Кадастровый или иной государственный учетный номер (инвентарный) здания, сооружения, объекта незавершенного строительства, расположенного на земельном участке	—
9.	Сведения о земельных участках (землях общего пользования, территории общего пользования), посредством которых обеспечивается доступ	23:42:0000000:672
10.	Иные сведения	Установление границ производилось на основании сведений, содержащихся на чертеже садово-огороднического товарищества «с/т «Южное»» с учетом фактической ситуации на местности. В результате уточнения описания местоположения границ ЗУ 23:42:0708004:250 произошло уменьшение площади данного ЗУ в пределах минимального размера ЗУ, установленного ПЗЗ Ейского г/п Ейского р-на (в т.ч. менее 10 % от содержащейся в ЕГРН площади), что допускается в соответствии с п.2. ч.3 ст.42.8 Федерального закона от 24.07.2007 № 221-ФЗ. Доступ к ЗУ обеспечивается посредством ЗУ с КН 23:42:0000000:672, который является ЗУ общего назначения на территории ведения гражданами садоводства для собственных нужд.

4. Пояснения к сведениям об уточняемом земельном участке с кадастровым номером 23:42:0708004:250 :

1.	—

1. Сведения о характерных точках границ уточняемого земельного участка с кадастровым номером 23:42:0708004:255 :

Система координат МСК-23, зона 1 (23) Зона № 1

Обозначение характерных точек границ	Координаты, м				Метод определения координат	Формулы, примененные для расчета средней квадратической погрешности определения координат характерных точек границ (Mt), с подставленными в такие формулы значениями и итоговые (вычисленные) значения Mt, м	Описание закрепления точки
	содержатся в Едином государственном реестре недвижимости		определены в результате выполнения комплексных кадастровых работ				
	X	Y	X	Y			
1	2	3	4	5	6	7	8
1076	—	—	658 713,89	1 324 089,41	Метод спутниковых геодезических измерений (определений)	0,10	Долговременный межевой знак
1059	—	—	658 714,95	1 324 109,73			
1125	—	—	658 689,75	1 324 110,04			—

1	2	3	4	5	6	7	8
1115	—	—	658 689,18	1 324 089,41	Метод спутниковых геодезических измерений (определений)	0,10	—
1076	—	—	658 713,89	1 324 089,41			Долговременный межевой знак

2. Сведения о частях границ уточняемого земельного участка с кадастровым номером 23:42:0708004:255 :

Обозначение части границ		Горизонтальное проложение (S), м	Описание прохождения части границ	Сведения о согласовании местоположения границ (согласовано/спорное)
от т.	до т.			
1	2	3	4	5
1076	1059	20,35	—	согласовано
1059	1125	25,20		
1125	1115	20,64		
1115	1076	24,71		

3. Сведения о характеристиках уточняемого земельного участка с кадастровым номером 23:42:0708004:255 :

№ п/п	Наименование характеристики земельного участка	Значение характеристики
1	2	3
1.	Адрес земельного участка	—
1.1.	Сведения о местоположении земельного участка (при отсутствии адреса) в структурированном в соответствии с федеральной информационной адресной системой виде	Российская Федерация, Краснодарский край, Ейский р-н, Ейск г, 1-ый Надел ул
1.2.	Дополнительные сведения о местоположении земельного участка	—
2.	Площадь земельного участка ± величина погрешности определения (вычисления) площади (Р ± ΔР), м²	511 ± 8,00
3.	Формула, примененная для вычисления предельной погрешности определения площади земельного участка, с подставленными значениями и итоговые (вычисленные) значения	3,5*0,1*√(511) = 8
4.	Площадь земельного участка согласно сведениям Единого государственного реестра недвижимости (Ркад), м²	500,00
5.	Оценка расхождения Р и Ркад (Р - Ркад), м²	11
6.	Предельный минимальный и максимальный размеры земельного участка (Рмин и Рмакс), м²	Рмин = 300 Рмакс = —
7.	Вид (виды) разрешенного использования	Земельные участки садоводческих товариществ
7.1.	Дополнительные сведения об использовании земельного участка	—

1	2	3
8.	Кадастровый или иной государственный учетный номер (инвентарный) здания, сооружения, объекта незавершенного строительства, расположенного на земельном участке	—
9.	Сведения о земельных участках (землях общего пользования, территории общего пользования), посредством которых обеспечивается доступ	23:42:0000000:672
10.	Иные сведения	Установление границ производилось на основании сведений, содержащихся на чертеже садово-огороднического товарищества «с/т «Южное»» с учетом фактической ситуации на местности. В результате уточнения описания местоположения границ ЗУ 23:42:0708004:255 произошло увеличение площади данного ЗУ в пределах минимального размера ЗУ, установленного ПЗЗ Ейского г/п Ейского р-на (в т.ч. не более 10 % от содержащейся в ЕГРН площади), что допускается в соответствии с п.2. ч.3 ст.42.8 Федерального закона от 24.07.2007 № 221-ФЗ. Доступ к ЗУ обеспечивается посредством ЗУ с КН 23:42:0000000:672, который является ЗУ общего назначения на территории ведения гражданами садоводства для собственных нужд.

4. Пояснения к сведениям об уточняемом земельном участке с кадастровым номером 23:42:0708004:255 :

1.	—

1. Сведения о характерных точках границ уточняемого земельного участка с кадастровым номером 23:42:0708004:262 :

Система координат МСК-23, зона 1 (23) Зона № 1

Обозначение характерных точек границ	Координаты, м				Метод определения координат	Формулы, примененные для расчета средней квадратической погрешности определения координат характерных точек границ (Mt), с подставленными в такие формулы значениями и итоговые (вычисленные) значения Mt, м	Описание закрепления точки
	содержатся в Едином государственном реестре недвижимости		определены в результате выполнения комплексных кадастровых работ				
	X	Y	X	Y			
1	2	3	4	5	6	7	8
н3855У	—	—	658 599,61	1 323 594,93	Метод спутниковых геодезических измерений (определений)	√(0,1^2 + 0,1^2) = 0,10	Временный межевой знак
1130	—	—	658 599,92	1 323 616,23		0,10	
н598У	—	—	658 575,56	1 323 616,06		√(0,1^2 + 0,1^2) = 0,10	—

1	2	3	4	5	6	7	8
н3856У	—	—	658 575,43	1 323 595,34	Метод спутниковых геодезических измерений (определений)	√(0,1^2 + 0,1^2) = 0,10	—
н3855У	—	—	658 599,61	1 323 594,93			Временный межевой знак

2. Сведения о частях границ уточняемого земельного участка с кадастровым номером 23:42:0708004:262 :

Обозначение части границ		Горизонтальное проложение (S), м	Описание прохождения части границ	Сведения о согласовании местоположения границ (согласовано/спорное)
от т.	до т.			
1	2	3	4	5
н3855У	1130	21,30	—	согласовано
1130	н598У	24,36		
н598У	н3856У	20,72		
н3856У	н3855У	24,18		

3. Сведения о характеристиках уточняемого земельного участка с кадастровым номером 23:42:0708004:262 :

№ п/п	Наименование характеристики земельного участка	Значение характеристики
1	2	3
1.	Адрес земельного участка	—
1.1.	Сведения о местоположении земельного участка (при отсутствии адреса) в структурированном в соответствии с федеральной информационной адресной системой виде	Российская Федерация, Краснодарский край, Ейский р-н, Ейск г, 2-ой надел ул
1.2.	Дополнительные сведения о местоположении земельного участка	—
2.	Площадь земельного участка ± величина погрешности определения (вычисления) площади (Р ± ΔР), м²	510 ± 8,00
3.	Формула, примененная для вычисления предельной погрешности определения площади земельного участка, с подставленными значениями и итоговые (вычисленные) значения	3,5*0,1*√(510) = 8
4.	Площадь земельного участка согласно сведениям Единого государственного реестра недвижимости (Ркад), м²	500,00
5.	Оценка расхождения Р и Ркад (Р - Ркад), м²	10
6.	Предельный минимальный и максимальный размеры земельного участка (Рмин и Рмакс), м²	Рмин = 300 Рмакс = —
7.	Вид (виды) разрешенного использования	Земельные участки садоводческих товариществ
7.1.	Дополнительные сведения об использовании земельного участка	—

1	2	3
8.	Кадастровый или иной государственный учетный номер (инвентарный) здания, сооружения, объекта незавершенного строительства, расположенного на земельном участке	—
9.	Сведения о земельных участках (землях общего пользования, территории общего пользования), посредством которых обеспечивается доступ	23:42:0000000:672
10.	Иные сведения	Установление границ производилось на основании сведений, содержащихся на чертеже садово-огороднического товарищества «с/т «Южное»» с учетом фактической ситуации на местности. В результате уточнения описания местоположения границ ЗУ 23:42:0708004:262 произошло увеличение площади данного ЗУ в пределах минимального размера ЗУ, установленного ПЗЗ Ейского г/п Ейского р-на (в т.ч. не более 10 % от содержащейся в ЕГРН площади), что допускается в соответствии с п.2. ч.3 ст.42.8 Федерального закона от 24.07.2007 № 221-ФЗ. Доступ к ЗУ обеспечивается посредством ЗУ с КН 23:42:0000000:672, который является ЗУ общего назначения на территории ведения гражданами садоводства для собственных нужд.

4. Пояснения к сведениям об уточняемом земельном участке с кадастровым номером 23:42:0708004:262 :

1.	—

1. Сведения о характерных точках границ уточняемого земельного участка с кадастровым номером 23:42:0708004:264 :

Система координат МСК-23, зона 1 (23) Зона № 1

Обозначение характерных точек границ	Координаты, м				Метод определения координат	Формулы, примененные для расчета средней квадратической погрешности определения координат характерных точек границ (Mt), с подставленными в такие формулы значениями и итоговые (вычисленные) значения Mt, м	Описание закрепления точки
	содержатся в Едином государственном реестре недвижимости		определены в результате выполнения комплексных кадастровых работ				
	X	Y	X	Y			
1	2	3	4	5	6	7	8
н3857У	—	—	658 570,64	1 323 595,05	Метод спутниковых геодезических измерений (определений)	√(0,1^2 + 0,1^2) = 0,10	—
1508	—	—	658 570,81	1 323 614,96		0,10	Временный межевой знак
1432	—	—	658 545,81	1 323 615,37			

1	2	3	4	5	6	7	8
н3858У	—	—	658 545,58	1 323 595,37	Метод спутниковых геодезических измерений (определений)	√(0,1^2 + 0,1^2) = 0,10	—
н3857У	—	—	658 570,64	1 323 595,05			

2. Сведения о частях границ уточняемого земельного участка с кадастровым номером 23:42:0708004:264 :

Обозначение части границ		Горизонтальное проложение (S), м	Описание прохождения части границ	Сведения о согласовании местоположения границ (согласовано/спорное)
от т.	до т.			
1	2	3	4	5
н3857У	1508	19,91	—	согласовано
1508	1432	25,00		
1432	н3858У	20,00		
н3858У	н3857У	25,06		

3. Сведения о характеристиках уточняемого земельного участка с кадастровым номером 23:42:0708004:264 :

№ п/п	Наименование характеристики земельного участка	Значение характеристики
1	2	3
1.	Адрес земельного участка	—
1.1.	Сведения о местоположении земельного участка (при отсутствии адреса) в структурированном в соответствии с федеральной информационной адресной системой виде	Российская Федерация, Краснодарский край, Ейский р-н, Ейск г, 2-ой надел ул
1.2.	Дополнительные сведения о местоположении земельного участка	—
2.	Площадь земельного участка ± величина погрешности определения (вычисления) площади (Р ± ΔР), м²	500 ± 8,00
3.	Формула, примененная для вычисления предельной погрешности определения площади земельного участка, с подставленными значениями и итоговые (вычисленные) значения	3,5*0,1*√(500) = 8
4.	Площадь земельного участка согласно сведениям Единого государственного реестра недвижимости (Ркад), м²	500,00
5.	Оценка расхождения Р и Ркад (Р - Ркад), м²	0
6.	Предельный минимальный и максимальный размеры земельного участка (Рмин и Рмакс), м²	Рмин = 300 Рмакс = —
7.	Вид (виды) разрешенного использования	Земельные участки садоводческих товариществ
7.1.	Дополнительные сведения об использовании земельного участка	—

1	2	3
8.	Кадастровый или иной государственный учетный номер (инвентарный) здания, сооружения, объекта незавершенного строительства, расположенного на земельном участке	—
9.	Сведения о земельных участках (землях общего пользования, территории общего пользования), посредством которых обеспечивается доступ	23:42:0000000:672
10.	Иные сведения	Установление границ производилось на основании сведений, содержащихся на чертеже садово-огороднического товарищества «с/т «Южное»» с учетом фактической ситуации на местности. В результате уточнения описания местоположения границ ЗУ 23:42:0708004:264, площадь данного ЗУ не изменилась по сравнению со сведениями о площади, содержащимися в ЕГРН. Доступ к ЗУ обеспечивается посредством ЗУ с КН 23:42:0000000:672, который является ЗУ общего назначения на территории ведения гражданами садоводства для собственных нужд.

4. Пояснения к сведениям об уточняемом земельном участке с кадастровым номером 23:42:0708004:264 :

1.	—

1. Сведения о характерных точках границ уточняемого земельного участка с кадастровым номером 23:42:0708004:270 :

Система координат МСК-23, зона 1 (23) Зона № 1

Обозначение характерных точек границ	Координаты, м				Метод определения координат	Формулы, примененные для расчета средней квадратической погрешности определения координат характерных точек границ (Mt), с подставленными в такие формулы значениями и итоговые (вычисленные) значения Mt, м	Описание закрепления точки
	содержатся в Едином государственном реестре недвижимости		определены в результате выполнения комплексных кадастровых работ				
	X	Y	X	Y			
1	2	3	4	5	6	7	8
1371	—	—	658 600,89	1 323 655,94	Метод спутниковых геодезических измерений (определений)	0,10	Временный межевой знак
325	—	—	658 600,92	1 323 675,97			—
н470У	—	—	658 575,88	1 323 676,21		√(0,1^2 + 0,1^2) = 0,10	
1458	—	—	658 575,45	1 323 656,30		0,10	

1	2	3	4	5	6	7	8
1371	—	—	658 600,89	1 323 655,94	Метод спутниковых геодезических измерений (определений)	0,10	Временный межевой знак

2. Сведения о частях границ уточняемого земельного участка с кадастровым номером 23:42:0708004:270 :

Обозначение части границ		Горизонтальное проложение (S), м	Описание прохождения части границ	Сведения о согласовании местоположения границ (согласовано/спорное)
от т.	до т.			
1	2	3	4	5
1371	325	20,03	—	согласовано
325	н470У	25,04		
н470У	1458	19,91		
1458	1371	25,44		

3. Сведения о характеристиках уточняемого земельного участка с кадастровым номером 23:42:0708004:270 :

№ п/п	Наименование характеристики земельного участка	Значение характеристики
1	2	3
1.	Адрес земельного участка	—
1.1.	Сведения о местоположении земельного участка (при отсутствии адреса) в структурированном в соответствии с федеральной информационной адресной системой виде	Российская Федерация, Краснодарский край, Ейский р-н, Ейск г, 2-ой надел ул
1.2.	Дополнительные сведения о местоположении земельного участка	—
2.	Площадь земельного участка ± величина погрешности определения (вычисления) площади (Р ± ΔР), м²	504 ± 8,00
3.	Формула, примененная для вычисления предельной погрешности определения площади земельного участка, с подставленными значениями и итоговые (вычисленные) значения	3,5*0,1*√(504) = 8
4.	Площадь земельного участка согласно сведениям Единого государственного реестра недвижимости (Ркад), м²	500,00
5.	Оценка расхождения Р и Ркад (Р - Ркад), м²	4
6.	Предельный минимальный и максимальный размеры земельного участка (Рмин и Рмакс), м²	Рмин = 300 Рмакс = —
7.	Вид (виды) разрешенного использования	Земельные участки садоводческих товариществ
7.1.	Дополнительные сведения об использовании земельного участка	—

1	2	3
8.	Кадастровый или иной государственный учетный номер (инвентарный) здания, сооружения, объекта незавершенного строительства, расположенного на земельном участке	—
9.	Сведения о земельных участках (землях общего пользования, территории общего пользования), посредством которых обеспечивается доступ	23:42:0000000:672
10.	Иные сведения	Установление границ производилось на основании сведений, содержащихся на чертеже садово-огороднического товарищества «с/т «Южное»» с учетом фактической ситуации на местности. В результате уточнения описания местоположения границ ЗУ 23:42:0708004:270 произошло увеличение площади данного ЗУ в пределах минимального размера ЗУ, установленного ПЗЗ Ейского г/п Ейского р-на (в т.ч. не более 10 % от содержащейся в ЕГРН площади), что допускается в соответствии с п.2. ч.3 ст.42.8 Федерального закона от 24.07.2007 № 221-ФЗ. Доступ к ЗУ обеспечивается посредством ЗУ с КН 23:42:0000000:672, который является ЗУ общего назначения на территории ведения гражданами садоводства для собственных нужд.

4. Пояснения к сведениям об уточняемом земельном участке с кадастровым номером 23:42:0708004:270 :

1.	—

1. Сведения о характерных точках границ уточняемого земельного участка с кадастровым номером 23:42:0708004:272 :

Система координат МСК-23, зона 1 (23) Зона № 1

Обозначение характерных точек границ	Координаты, м				Метод определения координат	Формулы, примененные для расчета средней квадратической погрешности определения координат характерных точек границ (Mt), с подставленными в такие формулы значениями и итоговые (вычисленные) значения Mt, м	Описание закрепления точки
	содержатся в Едином государственном реестре недвижимости		определены в результате выполнения комплексных кадастровых работ				
	X	Y	X	Y			
1	2	3	4	5	6	7	8
1139	—	—	658 571,36	1 323 654,96	Метод спутниковых геодезических измерений (определений)	0,10	—
н652У	—	—	658 571,58	1 323 675,10		√(0,1^2 + 0,1^2) = 0,10	
1225	—	—	658 546,68	1 323 675,37		0,10	

1	2	3	4	5	6	7	8
1140	—	—	658 546,36	1 323 655,37	Метод спутниковых геодезических измерений (определений)	0,10	—
1139	—	—	658 571,36	1 323 654,96			

2. Сведения о частях границ уточняемого земельного участка с кадастровым номером 23:42:0708004:272 :

Обозначение части границ		Горизонтальное проложение (S), м	Описание прохождения части границ	Сведения о согласовании местоположения границ (согласовано/спорное)
от т.	до т.			
1	2	3	4	5
1139	н652У	20,14	—	согласовано
н652У	1225	24,90		
1225	1140	20,00		
1140	1139	25,00		

3. Сведения о характеристиках уточняемого земельного участка с кадастровым номером 23:42:0708004:272 :

№ п/п	Наименование характеристики земельного участка	Значение характеристики
1	2	3
1.	Адрес земельного участка	—
1.1.	Сведения о местоположении земельного участка (при отсутствии адреса) в структурированном в соответствии с федеральной информационной адресной системой виде	Российская Федерация, Краснодарский край, Ейский р-н, Ейск г, 2-ой надел ул
1.2.	Дополнительные сведения о местоположении земельного участка	—
2.	Площадь земельного участка ± величина погрешности определения (вычисления) площади (Р ± ΔР), м²	501 ± 8,00
3.	Формула, примененная для вычисления предельной погрешности определения площади земельного участка, с подставленными значениями и итоговые (вычисленные) значения	3,5*0,1*√(501) = 8
4.	Площадь земельного участка согласно сведениям Единого государственного реестра недвижимости (Ркад), м²	500,00
5.	Оценка расхождения Р и Ркад (Р - Ркад), м²	1
6.	Предельный минимальный и максимальный размеры земельного участка (Рмин и Рмакс), м²	Рмин = 300 Рмакс = —
7.	Вид (виды) разрешенного использования	для садоводства
7.1.	Дополнительные сведения об использовании земельного участка	—

1	2	3
8.	Кадастровый или иной государственный учетный номер (инвентарный) здания, сооружения, объекта незавершенного строительства, расположенного на земельном участке	—
9.	Сведения о земельных участках (землях общего пользования, территории общего пользования), посредством которых обеспечивается доступ	23:42:0000000:672
10.	Иные сведения	Установление границ производилось на основании сведений, содержащихся на чертеже садово-огороднического товарищества «с/т «Южное»» с учетом фактической ситуации на местности. В результате уточнения описания местоположения границ ЗУ 23:42:0708004:272 произошло увеличение площади данного ЗУ в пределах минимального размера ЗУ, установленного ПЗЗ Ейского г/п Ейского р-на (в т.ч. не более 10 % от содержащейся в ЕГРН площади), что допускается в соответствии с п.2. ч.3 ст.42.8 Федерального закона от 24.07.2007 № 221-ФЗ. Доступ к ЗУ обеспечивается посредством ЗУ с КН 23:42:0000000:672, который является ЗУ общего назначения на территории ведения гражданами садоводства для собственных нужд.

4. Пояснения к сведениям об уточняемом земельном участке с кадастровым номером 23:42:0708004:272 :

1.	—

1. Сведения о характерных точках границ уточняемого земельного участка с кадастровым номером 23:42:0708004:273 :

Система координат МСК-23, зона 1 (23) Зона № 1

Обозначение характерных точек границ	Координаты, м				Метод определения координат	Формулы, примененные для расчета средней квадратической погрешности определения координат характерных точек границ (Mt), с подставленными в такие формулы значениями и итоговые (вычисленные) значения Mt, м	Описание закрепления точки
	содержатся в Едином государственном реестре недвижимости		определены в результате выполнения комплексных кадастровых работ				
	X	Y	X	Y			
1	2	3	4	5	6	7	8
306	—	—	658 686,85	1 324 209,70	Метод спутниковых геодезических измерений (определений)	0,10	—
н424У	—	—	658 686,94	1 324 229,80		√(0,1^2 + 0,1^2) = 0,10	
н500У	—	—	658 661,74	1 324 230,25			

1	2	3	4	5	6	7	8
н565У	—	—	658 661,40	1 324 210,27	Метод спутниковых геодезических измерений (определений)	√(0,1^2 + 0,1^2) = 0,10	—
306	—	—	658 686,85	1 324 209,70		0,10	

2. Сведения о частях границ уточняемого земельного участка с кадастровым номером 23:42:0708004:273 :

Обозначение части границ		Горизонтальное проложение (S), м	Описание прохождения части границ	Сведения о согласовании местоположения границ (согласовано/спорное)
от т.	до т.			
1	2	3	4	5
306	н424У	20,10	—	согласовано
н424У	н500У	25,20		
н500У	н565У	19,98		
н565У	306	25,46		

3. Сведения о характеристиках уточняемого земельного участка с кадастровым номером 23:42:0708004:273 :

№ п/п	Наименование характеристики земельного участка	Значение характеристики
1	2	3
1.	Адрес земельного участка	—
1.1.	Сведения о местоположении земельного участка (при отсутствии адреса) в структурированном в соответствии с федеральной информационной адресной системой виде	Российская Федерация, Краснодарский край, Ейский р-н, Ейск г, Южное снт, уч 196
1.2.	Дополнительные сведения о местоположении земельного участка	—
2.	Площадь земельного участка ± величина погрешности определения (вычисления) площади (Р ± ΔР), м²	508 ± 8,00
3.	Формула, примененная для вычисления предельной погрешности определения площади земельного участка, с подставленными значениями и итоговые (вычисленные) значения	3,5*0,1*√(508) = 8
4.	Площадь земельного участка согласно сведениям Единого государственного реестра недвижимости (Ркад), м²	500,00
5.	Оценка расхождения Р и Ркад (Р - Ркад), м²	8
6.	Предельный минимальный и максимальный размеры земельного участка (Рмин и Рмакс), м²	Рмин = 300 Рмакс = —
7.	Вид (виды) разрешенного использования	Земельные участки садоводческих товариществ
7.1.	Дополнительные сведения об использовании земельного участка	—

1	2	3
8.	Кадастровый или иной государственный учетный номер (инвентарный) здания, сооружения, объекта незавершенного строительства, расположенного на земельном участке	23:42:0708004:704
9.	Сведения о земельных участках (землях общего пользования, территории общего пользования), посредством которых обеспечивается доступ	23:42:0000000:672
10.	Иные сведения	Установление границ производилось на основании сведений, содержащихся на чертеже садово-огороднического товарищества «с/т «Южное»» с учетом фактической ситуации на местности. В результате уточнения описания местоположения границ ЗУ 23:42:0708004:273 произошло увеличение площади данного ЗУ в пределах минимального размера ЗУ, установленного ПЗЗ Ейского г/п Ейского р-на (в т.ч. не более 10 % от содержащейся в ЕГРН площади), что допускается в соответствии с п.2. ч.3 ст.42.8 Федерального закона от 24.07.2007 № 221-ФЗ. Доступ к ЗУ обеспечивается посредством ЗУ с КН 23:42:0000000:672, который является ЗУ общего назначения на территории ведения гражданами садоводства для собственных нужд.

4. Пояснения к сведениям об уточняемом земельном участке с кадастровым номером 23:42:0708004:273 :

1.	—

1. Сведения о характерных точках границ уточняемого земельного участка с кадастровым номером 23:42:0708004:276 :

Система координат МСК-23, зона 1 (23) Зона № 1

Обозначение характерных точек границ	Координаты, м				Метод определения координат	Формулы, примененные для расчета средней квадратической погрешности определения координат характерных точек границ (Mt), с подставленными в такие формулы значениями и итоговые (вычисленные) значения Mt, м	Описание закрепления точки
	содержатся в Едином государственном реестре недвижимости		определены в результате выполнения комплексных кадастровых работ				
	X	Y	X	Y			
1	2	3	4	5	6	7	8
1029	—	—	658 716,42	1 324 249,01	Метод спутниковых геодезических измерений (определений)	0,10	—
1028	—	—	658 716,74	1 324 268,98			
1150	—	—	658 691,54	1 324 269,42			

1	2	3	4	5	6	7	8
1143	—	—	658 691,42	1 324 249,31	Метод спутниковых геодезических измерений (определений)	0,10	—
1029	—	—	658 716,42	1 324 249,01			

2. Сведения о частях границ уточняемого земельного участка с кадастровым номером 23:42:0708004:276 :

Обозначение части границ		Горизонтальное проложение (S), м	Описание прохождения части границ	Сведения о согласовании местоположения границ (согласовано/спорное)
от т.	до т.			
1	2	3	4	5
1029	1028	19,97	—	согласовано
1028	1150	25,20		
1150	1143	20,11		
1143	1029	25,00		

3. Сведения о характеристиках уточняемого земельного участка с кадастровым номером 23:42:0708004:276 :

№ п/п	Наименование характеристики земельного участка	Значение характеристики
1	2	3
1.	Адрес земельного участка	—
1.1.	Сведения о местоположении земельного участка (при отсутствии адреса) в структурированном в соответствии с федеральной информационной адресной системой виде	Российская Федерация, Краснодарский край, Ейский р-н, Ейск г, 1-ый Надел ул
1.2.	Дополнительные сведения о местоположении земельного участка	—
2.	Площадь земельного участка ± величина погрешности определения (вычисления) площади (Р ± ΔР), м²	503 ± 8,00
3.	Формула, примененная для вычисления предельной погрешности определения площади земельного участка, с подставленными значениями и итоговые (вычисленные) значения	3,5*0,1*√(503) = 8
4.	Площадь земельного участка согласно сведениям Единого государственного реестра недвижимости (Ркад), м²	500,00
5.	Оценка расхождения Р и Ркад (Р - Ркад), м²	3
6.	Предельный минимальный и максимальный размеры земельного участка (Рмин и Рмакс), м²	Рмин = 300 Рмакс = —
7.	Вид (виды) разрешенного использования	Земельные участки садоводческих товариществ
7.1.	Дополнительные сведения об использовании земельного участка	—

1	2	3
8.	Кадастровый или иной государственный учетный номер (инвентарный) здания, сооружения, объекта незавершенного строительства, расположенного на земельном участке	—
9.	Сведения о земельных участках (землях общего пользования, территории общего пользования), посредством которых обеспечивается доступ	23:42:0000000:672
10.	Иные сведения	Установление границ производилось на основании сведений, содержащихся на чертеже садово-огороднического товарищества «с/т «Южное»» с учетом фактической ситуации на местности. В результате уточнения описания местоположения границ ЗУ 23:42:0708004:276 произошло увеличение площади данного ЗУ в пределах минимального размера ЗУ, установленного ПЗЗ Ейского г/п Ейского р-на (в т.ч. не более 10 % от содержащейся в ЕГРН площади), что допускается в соответствии с п.2. ч.3 ст.42.8 Федерального закона от 24.07.2007 № 221-ФЗ. Доступ к ЗУ обеспечивается посредством ЗУ с КН 23:42:0000000:672, который является ЗУ общего назначения на территории ведения гражданами садоводства для собственных нужд.

4. Пояснения к сведениям об уточняемом земельном участке с кадастровым номером 23:42:0708004:276 :

1.	—

1. Сведения о характерных точках границ уточняемого земельного участка с кадастровым номером 23:42:0708004:277 :

Система координат МСК-23, зона 1 (23) Зона № 1

Обозначение характерных точек границ	Координаты, м				Метод определения координат	Формулы, примененные для расчета средней квадратической погрешности определения координат характерных точек границ (Mt), с подставленными в такие формулы значениями и итоговые (вычисленные) значения Mt, м	Описание закрепления точки
	содержатся в Едином государственном реестре недвижимости		определены в результате выполнения комплексных кадастровых работ				
	X	Y	X	Y			
1	2	3	4	5	6	7	8
н652У	—	—	658 571,58	1 323 675,10	Метод спутниковых геодезических измерений (определений)	√(0,1^2 + 0,1^2) = 0,10	—
н550У	—	—	658 571,79	1 323 695,33			
1493	—	—	658 546,99	1 323 695,37		0,10	

1	2	3	4	5	6	7	8
1225	—	—	658 546,68	1 323 675,37	Метод спутниковых геодезических измерений (определений)	0,10	—
н652У	—	—	658 571,58	1 323 675,10		√(0,1^2 + 0,1^2) = 0,10	

2. Сведения о частях границ уточняемого земельного участка с кадастровым номером 23:42:0708004:277 :

Обозначение части границ		Горизонтальное проложение (S), м	Описание прохождения части границ	Сведения о согласовании местоположения границ (согласовано/спорное)
от т.	до т.			
1	2	3	4	5
н652У	н550У	20,23	—	согласовано
н550У	1493	24,80		
1493	1225	20,00		
1225	н652У	24,90		

3. Сведения о характеристиках уточняемого земельного участка с кадастровым номером 23:42:0708004:277 :

№ п/п	Наименование характеристики земельного участка	Значение характеристики
1	2	3
1.	Адрес земельного участка	—
1.1.	Сведения о местоположении земельного участка (при отсутствии адреса) в структурированном в соответствии с федеральной информационной адресной системой виде	Российская Федерация, Краснодарский край, Ейский р-н, Ейск г, 2-ой надел ул
1.2.	Дополнительные сведения о местоположении земельного участка	—
2.	Площадь земельного участка ± величина погрешности определения (вычисления) площади (Р ± ΔР), м²	500 ± 8,00
3.	Формула, примененная для вычисления предельной погрешности определения площади земельного участка, с подставленными значениями и итоговые (вычисленные) значения	3,5*0,1*√(500) = 8
4.	Площадь земельного участка согласно сведениям Единого государственного реестра недвижимости (Ркад), м²	500,00
5.	Оценка расхождения Р и Ркад (Р - Ркад), м²	0
6.	Предельный минимальный и максимальный размеры земельного участка (Рмин и Рмакс), м²	Рмин = 300 Рмакс = —
7.	Вид (виды) разрешенного использования	Земельные участки садоводческих товариществ
7.1.	Дополнительные сведения об использовании земельного участка	—

1	2	3
8.	Кадастровый или иной государственный учетный номер (инвентарный) здания, сооружения, объекта незавершенного строительства, расположенного на земельном участке	—
9.	Сведения о земельных участках (землях общего пользования, территории общего пользования), посредством которых обеспечивается доступ	23:42:0000000:672
10.	Иные сведения	Установление границ производилось на основании сведений, содержащихся на чертеже садово-огороднического товарищества «с/т «Южное»» с учетом фактической ситуации на местности. В результате уточнения описания местоположения границ ЗУ 23:42:0708004:277, площадь данного ЗУ не изменилась по сравнению со сведениями о площади, содержащимися в ЕГРН. Доступ к ЗУ обеспечивается посредством ЗУ с КН 23:42:0000000:672, который является ЗУ общего назначения на территории ведения гражданами садоводства для собственных нужд.

4. Пояснения к сведениям об уточняемом земельном участке с кадастровым номером 23:42:0708004:277 :

1.	—

1. Сведения о характерных точках границ уточняемого земельного участка с кадастровым номером 23:42:0708004:283 :

Система координат МСК-23, зона 1 (23) Зона № 1

Обозначение характерных точек границ	Координаты, м				Метод определения координат	Формулы, примененные для расчета средней квадратической погрешности определения координат характерных точек границ (Mt), с подставленными в такие формулы значениями и итоговые (вычисленные) значения Mt, м	Описание закрепления точки
	содержатся в Едином государственном реестре недвижимости		определены в результате выполнения комплексных кадастровых работ				
	X	Y	X	Y			
1	2	3	4	5	6	7	8
1148	—	—	658 716,76	1 324 288,98	Метод спутниковых геодезических измерений (определений)	0,10	—
1026	—	—	658 717,39	1 324 309,09			Закрепление отсутствует
н445У	—	—	658 692,18	1 324 309,24		√(0,1^2 + 0,1^2) = 0,10	—
1149	—	—	658 691,76	1 324 289,46		0,10	

1	2	3	4	5	6	7	8
1148	—	—	658 716,76	1 324 288,98	Метод спутниковых геодезических измерений (определений)	0,10	—

2. Сведения о частях границ уточняемого земельного участка с кадастровым номером 23:42:0708004:283 :

Обозначение части границ		Горизонтальное проложение (S), м	Описание прохождения части границ	Сведения о согласовании местоположения границ (согласовано/спорное)
от т.	до т.			
1	2	3	4	5
1148	1026	20,12	—	согласовано
1026	н445У	25,21		
н445У	1149	19,78		
1149	1148	25,00		

3. Сведения о характеристиках уточняемого земельного участка с кадастровым номером 23:42:0708004:283 :

№ п/п	Наименование характеристики земельного участка	Значение характеристики
1	2	3
1.	Адрес земельного участка	—
1.1.	Сведения о местоположении земельного участка (при отсутствии адреса) в структурированном в соответствии с федеральной информационной адресной системой виде	Российская Федерация, Краснодарский край, Ейский р-н, Ейск г, 1-ый Надел ул
1.2.	Дополнительные сведения о местоположении земельного участка	—
2.	Площадь земельного участка ± величина погрешности определения (вычисления) площади (Р ± ΔР), м²	501 ± 8,00
3.	Формула, примененная для вычисления предельной погрешности определения площади земельного участка, с подставленными значениями и итоговые (вычисленные) значения	3,5*0,1*√(501) = 8
4.	Площадь земельного участка согласно сведениям Единого государственного реестра недвижимости (Ркад), м²	500,00
5.	Оценка расхождения Р и Ркад (Р - Ркад), м²	1
6.	Предельный минимальный и максимальный размеры земельного участка (Рмин и Рмакс), м²	Рмин = 300 Рмакс = —
7.	Вид (виды) разрешенного использования	Для садоводства
7.1.	Дополнительные сведения об использовании земельного участка	—

1	2	3
8.	Кадастровый или иной государственный учетный номер (инвентарный) здания, сооружения, объекта незавершенного строительства, расположенного на земельном участке	—
9.	Сведения о земельных участках (землях общего пользования, территории общего пользования), посредством которых обеспечивается доступ	23:42:0000000:672
10.	Иные сведения	Установление границ производилось на основании сведений, содержащихся на чертеже садово-огороднического товарищества «с/т «Южное»» с учетом фактической ситуации на местности. В результате уточнения описания местоположения границ ЗУ 23:42:0708004:283 произошло увеличение площади данного ЗУ в пределах минимального размера ЗУ, установленного ПЗЗ Ейского г/п Ейского р-на (в т.ч. не более 10 % от содержащейся в ЕГРН площади), что допускается в соответствии с п.2. ч.3 ст.42.8 Федерального закона от 24.07.2007 № 221-ФЗ. Доступ к ЗУ обеспечивается посредством ЗУ с КН 23:42:0000000:672, который является ЗУ общего назначения на территории ведения гражданами садоводства для собственных нужд.

4. Пояснения к сведениям об уточняемом земельном участке с кадастровым номером 23:42:0708004:283 :

1.	—

1. Сведения о характерных точках границ уточняемого земельного участка с кадастровым номером 23:42:0708004:286 :

Система координат МСК-23, зона 1 (23) Зона № 1

Обозначение характерных точек границ	Координаты, м				Метод определения координат	Формулы, примененные для расчета средней квадратической погрешности определения координат характерных точек границ (Mt), с подставленными в такие формулы значениями и итоговые (вычисленные) значения Mt, м	Описание закрепления точки
	содержатся в Едином государственном реестре недвижимости		определены в результате выполнения комплексных кадастровых работ				
	X	Y	X	Y			
1	2	3	4	5	6	7	8
1448	—	—	658 687,74	1 324 289,47	Метод спутниковых геодезических измерений (определений)	0,10	—
н435У	—	—	658 688,02	1 324 309,60		√(0,1^2 + 0,1^2) = 0,10	
1206	—	—	658 663,05	1 324 309,94		0,10	Закрепление отсутствует

1	2	3	4	5	6	7	8
1450	—	—	658 663,02	1 324 289,76	Метод спутниковых геодезических измерений (определений)	0,10	Закрепление отсутствует
1448	—	—	658 687,74	1 324 289,47			—

2. Сведения о частях границ уточняемого земельного участка с кадастровым номером 23:42:0708004:286 :

Обозначение части границ		Горизонтальное проложение (S), м	Описание прохождения части границ	Сведения о согласовании местоположения границ (согласовано/спорное)
от т.	до т.			
1	2	3	4	5
1448	н435У	20,13	—	согласовано
н435У	1206	24,97		
1206	1450	20,18		
1450	1448	24,72		

3. Сведения о характеристиках уточняемого земельного участка с кадастровым номером 23:42:0708004:286 :

№ п/п	Наименование характеристики земельного участка	Значение характеристики
1	2	3
1.	Адрес земельного участка	—
1.1.	Сведения о местоположении земельного участка (при отсутствии адреса) в структурированном в соответствии с федеральной информационной адресной системой виде	Российская Федерация, Краснодарский край, Ейский р-н, Ейск г, 1-ый Надел ул
1.2.	Дополнительные сведения о местоположении земельного участка	—
2.	Площадь земельного участка ± величина погрешности определения (вычисления) площади (Р ± ΔР), м²	501 ± 8,00
3.	Формула, примененная для вычисления предельной погрешности определения площади земельного участка, с подставленными значениями и итоговые (вычисленные) значения	3,5*0,1*√(501) = 8
4.	Площадь земельного участка согласно сведениям Единого государственного реестра недвижимости (Ркад), м²	500,00
5.	Оценка расхождения Р и Ркад (Р - Ркад), м²	1
6.	Предельный минимальный и максимальный размеры земельного участка (Рмин и Рмакс), м²	Рмин = 300 Рмакс = —
7.	Вид (виды) разрешенного использования	Земельные участки садоводческих товариществ
7.1.	Дополнительные сведения об использовании земельного участка	—

1	2	3
8.	Кадастровый или иной государственный учетный номер (инвентарный) здания, сооружения, объекта незавершенного строительства, расположенного на земельном участке	23:42:0708004:619
9.	Сведения о земельных участках (землях общего пользования, территории общего пользования), посредством которых обеспечивается доступ	23:42:0000000:672
10.	Иные сведения	Установление границ производилось на основании сведений, содержащихся на чертеже садово-огороднического товарищества «с/т «Южное»» с учетом фактической ситуации на местности. В результате уточнения описания местоположения границ ЗУ 23:42:0708004:286 произошло увеличение площади данного ЗУ в пределах минимального размера ЗУ, установленного ПЗЗ Ейского г/п Ейского р-на (в т.ч. не более 10 % от содержащейся в ЕГРН площади), что допускается в соответствии с п.2. ч.3 ст.42.8 Федерального закона от 24.07.2007 № 221-ФЗ. Доступ к ЗУ обеспечивается посредством ЗУ с КН 23:42:0000000:672, который является ЗУ общего назначения на территории ведения гражданами садоводства для собственных нужд.

4. Пояснения к сведениям об уточняемом земельном участке с кадастровым номером 23:42:0708004:286 :

1.	—

1. Сведения о характерных точках границ уточняемого земельного участка с кадастровым номером 23:42:0708004:287 :

Система координат МСК-23, зона 1 (23) Зона № 1

Обозначение характерных точек границ	Координаты, м				Метод определения координат	Формулы, примененные для расчета средней квадратической погрешности определения координат характерных точек границ (Mt), с подставленными в такие формулы значениями и итоговые (вычисленные) значения Mt, м	Описание закрепления точки
	содержатся в Едином государственном реестре недвижимости		определены в результате выполнения комплексных кадастровых работ				
	X	Y	X	Y			
1	2	3	4	5	6	7	8
1026	—	—	658 717,39	1 324 309,09	Метод спутниковых геодезических измерений (определений)	0,10	Закрепление отсутствует
1025	—	—	658 717,27	1 324 329,04			
н579У	—	—	658 692,40	1 324 329,24		√(0,1^2 + 0,1^2) = 0,10	—

1	2	3	4	5	6	7	8
н445У	—	—	658 692,18	1 324 309,24	Метод спутниковых геодезических измерений (определений)	√(0,1^2 + 0,1^2) = 0,10	—
1026	—	—	658 717,39	1 324 309,09		0,10	Закрепление отсутствует

2. Сведения о частях границ уточняемого земельного участка с кадастровым номером 23:42:0708004:287 :

Обозначение части границ		Горизонтальное проложение (S), м	Описание прохождения части границ	Сведения о согласовании местоположения границ (согласовано/спорное)
от т.	до т.			
1	2	3	4	5
1026	1025	19,95	—	согласовано
1025	н579У	24,87		
н579У	н445У	20,00		
н445У	1026	25,21		

3. Сведения о характеристиках уточняемого земельного участка с кадастровым номером 23:42:0708004:287 :

№ п/п	Наименование характеристики земельного участка	Значение характеристики
1	2	3
1.	Адрес земельного участка	—
1.1.	Сведения о местоположении земельного участка (при отсутствии адреса) в структурированном в соответствии с федеральной информационной адресной системой виде	Российская Федерация, Краснодарский край, Ейский р-н, Ейск г, 1-ый Надел ул
1.2.	Дополнительные сведения о местоположении земельного участка	—
2.	Площадь земельного участка ± величина погрешности определения (вычисления) площади (Р ± ΔР), м²	500 ± 8,00
3.	Формула, примененная для вычисления предельной погрешности определения площади земельного участка, с подставленными значениями и итоговые (вычисленные) значения	3,5*0,1*√(500) = 8
4.	Площадь земельного участка согласно сведениям Единого государственного реестра недвижимости (Ркад), м²	500,00
5.	Оценка расхождения Р и Ркад (Р - Ркад), м²	0
6.	Предельный минимальный и максимальный размеры земельного участка (Рмин и Рмакс), м²	Рмин = 300 Рмакс = —
7.	Вид (виды) разрешенного использования	Земельные участки садоводческих товариществ
7.1.	Дополнительные сведения об использовании земельного участка	—

1	2	3
8.	Кадастровый или иной государственный учетный номер (инвентарный) здания, сооружения, объекта незавершенного строительства, расположенного на земельном участке	23:42:0708004:761
9.	Сведения о земельных участках (землях общего пользования, территории общего пользования), посредством которых обеспечивается доступ	23:42:0000000:672
10.	Иные сведения	Установление границ производилось на основании сведений, содержащихся на чертеже садово-огороднического товарищества «с/т «Южное»» с учетом фактической ситуации на местности. В результате уточнения описания местоположения границ ЗУ 23:42:0708004:287, площадь данного ЗУ не изменилась по сравнению со сведениями о площади, содержащимися в ЕГРН. Доступ к ЗУ обеспечивается посредством ЗУ с КН 23:42:0000000:672, который является ЗУ общего назначения на территории ведения гражданами садоводства для собственных нужд.

4. Пояснения к сведениям об уточняемом земельном участке с кадастровым номером 23:42:0708004:287 :

1.	—

1. Сведения о характерных точках границ уточняемого земельного участка с кадастровым номером 23:42:0708004:289 :

Система координат МСК-23, зона 1 (23) Зона № 1

Обозначение характерных точек границ	Координаты, м				Метод определения координат	Формулы, примененные для расчета средней квадратической погрешности определения координат характерных точек границ (Mt), с подставленными в такие формулы значениями и итоговые (вычисленные) значения Mt, м	Описание закрепления точки
	содержатся в Едином государственном реестре недвижимости		определены в результате выполнения комплексных кадастровых работ				
	X	Y	X	Y			
1	2	3	4	5	6	7	8
н435У	—	—	658 688,02	1 324 309,60	Метод спутниковых геодезических измерений (определений)	√(0,1^2 + 0,1^2) = 0,10	—
1165	—	—	658 688,52	1 324 329,44		0,10	
1166	—	—	658 663,25	1 324 329,84			Закрепление отсутствует
1206	—	—	658 663,05	1 324 309,94			

1	2	3	4	5	6	7	8
н435У	—	—	658 688,02	1 324 309,60	Метод спутниковых геодезических измерений (определений)	√(0,1^2 + 0,1^2) = 0,10	—

2. Сведения о частях границ уточняемого земельного участка с кадастровым номером 23:42:0708004:289 :

Обозначение части границ		Горизонтальное проложение (S), м	Описание прохождения части границ	Сведения о согласовании местоположения границ (согласовано/спорное)
от т.	до т.			
1	2	3	4	5
н435У	1165	19,85	—	согласовано
1165	1166	25,27		
1166	1206	19,90		
1206	н435У	24,97		

3. Сведения о характеристиках уточняемого земельного участка с кадастровым номером 23:42:0708004:289 :

№ п/п	Наименование характеристики земельного участка	Значение характеристики
1	2	3
1.	Адрес земельного участка	—
1.1.	Сведения о местоположении земельного участка (при отсутствии адреса) в структурированном в соответствии с федеральной информационной адресной системой виде	Российская Федерация, Краснодарский край, Ейский р-н, Ейск г, 1-ый Надел ул
1.2.	Дополнительные сведения о местоположении земельного участка	—
2.	Площадь земельного участка ± величина погрешности определения (вычисления) площади (Р ± ΔР), м²	499 ± 8,00
3.	Формула, примененная для вычисления предельной погрешности определения площади земельного участка, с подставленными значениями и итоговые (вычисленные) значения	3,5*0,1*√(499) = 8
4.	Площадь земельного участка согласно сведениям Единого государственного реестра недвижимости (Ркад), м²	500,00
5.	Оценка расхождения Р и Ркад (Р - Ркад), м²	1
6.	Предельный минимальный и максимальный размеры земельного участка (Рмин и Рмакс), м²	Рмин = 300 Рмакс = —
7.	Вид (виды) разрешенного использования	Земельные участки садоводческих товариществ
7.1.	Дополнительные сведения об использовании земельного участка	—

1	2	3
8.	Кадастровый или иной государственный учетный номер (инвентарный) здания, сооружения, объекта незавершенного строительства, расположенного на земельном участке	—
9.	Сведения о земельных участках (землях общего пользования, территории общего пользования), посредством которых обеспечивается доступ	23:42:0000000:672
10.	Иные сведения	Установление границ производилось на основании сведений, содержащихся на чертеже садово-огороднического товарищества «с/т «Южное»» с учетом фактической ситуации на местности. В результате уточнения описания местоположения границ ЗУ 23:42:0708004:289 произошло уменьшение площади данного ЗУ в пределах минимального размера ЗУ, установленного ПЗЗ Ейского г/п Ейского р-на (в т.ч. менее 10 % от содержащейся в ЕГРН площади), что допускается в соответствии с п.2. ч.3 ст.42.8 Федерального закона от 24.07.2007 № 221-ФЗ. Доступ к ЗУ обеспечивается посредством ЗУ с КН 23:42:0000000:672, который является ЗУ общего назначения на территории ведения гражданами садоводства для собственных нужд.

4. Пояснения к сведениям об уточняемом земельном участке с кадастровым номером 23:42:0708004:289 :

1.	—

1. Сведения о характерных точках границ уточняемого земельного участка с кадастровым номером 23:42:0708004:292 :

Система координат МСК-23, зона 1 (23) Зона № 1

Обозначение характерных точек границ	Координаты, м				Метод определения координат	Формулы, примененные для расчета средней квадратической погрешности определения координат характерных точек границ (Mt), с подставленными в такие формулы значениями и итоговые (вычисленные) значения Mt, м	Описание закрепления точки
	содержатся в Едином государственном реестре недвижимости		определены в результате выполнения комплексных кадастровых работ				
	X	Y	X	Y			
1	2	3	4	5	6	7	8
1161	—	—	658 573,26	1 323 775,77	Метод спутниковых геодезических измерений (определений)	0,10	—
1171	—	—	658 573,86	1 323 796,67			Долговременный межевой знак
1170	—	—	658 548,86	1 323 796,87			

1	2	3	4	5	6	7	8
1162	—	—	658 548,36	1 323 776,13	Метод спутниковых геодезических измерений (определений)	0,10	—
1161	—	—	658 573,26	1 323 775,77			

2. Сведения о частях границ уточняемого земельного участка с кадастровым номером 23:42:0708004:292 :

Обозначение части границ		Горизонтальное проложение (S), м	Описание прохождения части границ	Сведения о согласовании местоположения границ (согласовано/спорное)
от т.	до т.			
1	2	3	4	5
1161	1171	20,91	—	согласовано
1171	1170	25,00		
1170	1162	20,75		
1162	1161	24,90		

3. Сведения о характеристиках уточняемого земельного участка с кадастровым номером 23:42:0708004:292 :

№ п/п	Наименование характеристики земельного участка	Значение характеристики
1	2	3
1.	Адрес земельного участка	—
1.1.	Сведения о местоположении земельного участка (при отсутствии адреса) в структурированном в соответствии с федеральной информационной адресной системой виде	Российская Федерация, Краснодарский край, Ейский р-н, Ейск г, 2-ой надел ул
1.2.	Дополнительные сведения о местоположении земельного участка	—
2.	Площадь земельного участка ± величина погрешности определения (вычисления) площади (Р ± ΔР), м²	520 ± 8,00
3.	Формула, примененная для вычисления предельной погрешности определения площади земельного участка, с подставленными значениями и итоговые (вычисленные) значения	3,5*0,1*√(520) = 8
4.	Площадь земельного участка согласно сведениям Единого государственного реестра недвижимости (Ркад), м²	500,00
5.	Оценка расхождения Р и Ркад (Р - Ркад), м²	20
6.	Предельный минимальный и максимальный размеры земельного участка (Рмин и Рмакс), м²	Рмин = 300 Рмакс = —
7.	Вид (виды) разрешенного использования	Земельные участки садоводческих товариществ
7.1.	Дополнительные сведения об использовании земельного участка	—

1	2	3
8.	Кадастровый или иной государственный учетный номер (инвентарный) здания, сооружения, объекта незавершенного строительства, расположенного на земельном участке	—
9.	Сведения о земельных участках (землях общего пользования, территории общего пользования), посредством которых обеспечивается доступ	23:42:0000000:672
10.	Иные сведения	Установление границ производилось на основании сведений, содержащихся на чертеже садово-огороднического товарищества «с/т «Южное»» с учетом фактической ситуации на местности. В результате уточнения описания местоположения границ ЗУ 23:42:0708004:292 произошло увеличение площади данного ЗУ в пределах минимального размера ЗУ, установленного ПЗЗ Ейского г/п Ейского р-на (в т.ч. не более 10 % от содержащейся в ЕГРН площади), что допускается в соответствии с п.2. ч.3 ст.42.8 Федерального закона от 24.07.2007 № 221-ФЗ. Доступ к ЗУ обеспечивается посредством ЗУ с КН 23:42:0000000:672, который является ЗУ общего назначения на территории ведения гражданами садоводства для собственных нужд.

4. Пояснения к сведениям об уточняемом земельном участке с кадастровым номером 23:42:0708004:292 :

1.	—

1. Сведения о характерных точках границ уточняемого земельного участка с кадастровым номером 23:42:0708004:298 :

Система координат МСК-23, зона 1 (23) Зона № 1

Обозначение характерных точек границ	Координаты, м				Метод определения координат	Формулы, примененные для расчета средней квадратической погрешности определения координат характерных точек границ (Mt), с подставленными в такие формулы значениями и итоговые (вычисленные) значения Mt, м	Описание закрепления точки
	содержатся в Едином государственном реестре недвижимости		определены в результате выполнения комплексных кадастровых работ				
	X	Y	X	Y			
1	2	3	4	5	6	7	8
459	—	—	658 717,88	1 324 369,00	Метод спутниковых геодезических измерений (определений)	0,10	—
133	—	—	658 718,26	1 324 388,72			
н517У	—	—	658 693,05	1 324 389,24		√(0,1^2 + 0,1^2) = 0,10	

1	2	3	4	5	6	7	8
820	—	—	658 692,88	1 324 369,30	Метод спутниковых геодезических измерений (определений)	0,10	—
459	—	—	658 717,88	1 324 369,00			

2. Сведения о частях границ уточняемого земельного участка с кадастровым номером 23:42:0708004:298 :

Обозначение части границ		Горизонтальное проложение (S), м	Описание прохождения части границ	Сведения о согласовании местоположения границ (согласовано/спорное)
от т.	до т.			
1	2	3	4	5
459	133	19,72	—	согласовано
133	н517У	25,22		
н517У	820	19,94		
820	459	25,00		

3. Сведения о характеристиках уточняемого земельного участка с кадастровым номером 23:42:0708004:298 :

№ п/п	Наименование характеристики земельного участка	Значение характеристики
1	2	3
1.	Адрес земельного участка	—
1.1.	Сведения о местоположении земельного участка (при отсутствии адреса) в структурированном в соответствии с федеральной информационной адресной системой виде	Российская Федерация, Краснодарский край, Ейский р-н, Ейск г, 1-ый Надел ул
1.2.	Дополнительные сведения о местоположении земельного участка	—
2.	Площадь земельного участка ± величина погрешности определения (вычисления) площади (Р ± ΔР), м²	498 ± 8,00
3.	Формула, примененная для вычисления предельной погрешности определения площади земельного участка, с подставленными значениями и итоговые (вычисленные) значения	3,5*0,1*√(498) = 8
4.	Площадь земельного участка согласно сведениям Единого государственного реестра недвижимости (Ркад), м²	500,00
5.	Оценка расхождения Р и Ркад (Р - Ркад), м²	2
6.	Предельный минимальный и максимальный размеры земельного участка (Рмин и Рмакс), м²	Рмин = 300 Рмакс = —
7.	Вид (виды) разрешенного использования	Для садоводства
7.1.	Дополнительные сведения об использовании земельного участка	—

1	2	3
8.	Кадастровый или иной государственный учетный номер (инвентарный) здания, сооружения, объекта незавершенного строительства, расположенного на земельном участке	23:42:0708004:554
9.	Сведения о земельных участках (землях общего пользования, территории общего пользования), посредством которых обеспечивается доступ	23:42:0000000:672
10.	Иные сведения	Установление границ производилось на основании сведений, содержащихся на чертеже садово-огороднического товарищества «с/т «Южное»» с учетом фактической ситуации на местности. В результате уточнения описания местоположения границ ЗУ 23:42:0708004:298 произошло уменьшение площади данного ЗУ в пределах минимального размера ЗУ, установленного ПЗЗ Ейского г/п Ейского р-на (в т.ч. менее 10 % от содержащейся в ЕГРН площади), что допускается в соответствии с п.2. ч.3 ст.42.8 Федерального закона от 24.07.2007 № 221-ФЗ. Доступ к ЗУ обеспечивается посредством ЗУ с КН 23:42:0000000:672, который является ЗУ общего назначения на территории ведения гражданами садоводства для собственных нужд.

4. Пояснения к сведениям об уточняемом земельном участке с кадастровым номером 23:42:0708004:298 :

1.	—

1. Сведения о характерных точках границ уточняемого земельного участка с кадастровым номером 23:42:0708004:299 :

Система координат МСК-23, зона 1 (23) Зона № 1

Обозначение характерных точек границ	Координаты, м				Метод определения координат	Формулы, примененные для расчета средней квадратической погрешности определения координат характерных точек границ (Mt), с подставленными в такие формулы значениями и итоговые (вычисленные) значения Mt, м	Описание закрепления точки
	содержатся в Едином государственном реестре недвижимости		определены в результате выполнения комплексных кадастровых работ				
	X	Y	X	Y			
1	2	3	4	5	6	7	8
1346	—	—	658 688,73	1 324 369,46	Метод спутниковых геодезических измерений (определений)	0,10	—
1175	—	—	658 688,76	1 324 389,39			Временный межевой знак
1178	—	—	658 663,76	1 324 389,81			Долговременный межевой знак

1	2	3	4	5	6	7	8
1195	—	—	658 663,73	1 324 369,79	Метод спутниковых геодезических измерений (определений)	0,10	—
1346	—	—	658 688,73	1 324 369,46			

2. Сведения о частях границ уточняемого земельного участка с кадастровым номером 23:42:0708004:299 :

Обозначение части границ		Горизонтальное проложение (S), м	Описание прохождения части границ	Сведения о согласовании местоположения границ (согласовано/спорное)
от т.	до т.			
1	2	3	4	5
1346	1175	19,93	—	согласовано
1175	1178	25,00		
1178	1195	20,02		
1195	1346	25,00		

3. Сведения о характеристиках уточняемого земельного участка с кадастровым номером 23:42:0708004:299 :

№ п/п	Наименование характеристики земельного участка	Значение характеристики
1	2	3
1.	Адрес земельного участка	—
1.1.	Сведения о местоположении земельного участка (при отсутствии адреса) в структурированном в соответствии с федеральной информационной адресной системой виде	Российская Федерация, Краснодарский край, Ейский р-н, Ейск г, 1-ый Надел ул
1.2.	Дополнительные сведения о местоположении земельного участка	—
2.	Площадь земельного участка ± величина погрешности определения (вычисления) площади (Р ± ΔР), м²	499 ± 8,00
3.	Формула, примененная для вычисления предельной погрешности определения площади земельного участка, с подставленными значениями и итоговые (вычисленные) значения	3,5*0,1*√(499) = 8
4.	Площадь земельного участка согласно сведениям Единого государственного реестра недвижимости (Ркад), м²	500,00
5.	Оценка расхождения Р и Ркад (Р - Ркад), м²	1
6.	Предельный минимальный и максимальный размеры земельного участка (Рмин и Рмакс), м²	Рмин = 300 Рмакс = —
7.	Вид (виды) разрешенного использования	Земельные участки садоводческих товариществ
7.1.	Дополнительные сведения об использовании земельного участка	—

1	2	3
8.	Кадастровый или иной государственный учетный номер (инвентарный) здания, сооружения, объекта незавершенного строительства, расположенного на земельном участке	23:42:0708004:669
9.	Сведения о земельных участках (землях общего пользования, территории общего пользования), посредством которых обеспечивается доступ	23:42:0000000:672
10.	Иные сведения	Установление границ производилось на основании сведений, содержащихся на чертеже садово-огороднического товарищества «с/т «Южное»» с учетом фактической ситуации на местности. В результате уточнения описания местоположения границ ЗУ 23:42:0708004:299 произошло уменьшение площади данного ЗУ в пределах минимального размера ЗУ, установленного ПЗЗ Ейского г/п Ейского р-на (в т.ч. менее 10 % от содержащейся в ЕГРН площади), что допускается в соответствии с п.2. ч.3 ст.42.8 Федерального закона от 24.07.2007 № 221-ФЗ. Доступ к ЗУ обеспечивается посредством ЗУ с КН 23:42:0000000:672, который является ЗУ общего назначения на территории ведения гражданами садоводства для собственных нужд.

4. Пояснения к сведениям об уточняемом земельном участке с кадастровым номером 23:42:0708004:299 :

1.	—

1. Сведения о характерных точках границ уточняемого земельного участка с кадастровым номером 23:42:0708004:300 :

Система координат МСК-23, зона 1 (23) Зона № 1

Обозначение характерных точек границ	Координаты, м				Метод определения координат	Формулы, примененные для расчета средней квадратической погрешности определения координат характерных точек границ (Mt), с подставленными в такие формулы значениями и итоговые (вычисленные) значения Mt, м	Описание закрепления точки
	содержатся в Едином государственном реестре недвижимости		определены в результате выполнения комплексных кадастровых работ				
	X	Y	X	Y			
1	2	3	4	5	6	7	8
1092	—	—	658 602,32	1 323 836,20	Метод спутниковых геодезических измерений (определений)	0,10	Долговременный межевой знак
344	—	—	658 602,54	1 323 856,20			—
н576У	—	—	658 578,40	1 323 856,46		√(0,1^2 + 0,1^2) = 0,10	

1	2	3	4	5	6	7	8
1174	—	—	658 578,32	1 323 836,48	Метод спутниковых геодезических измерений (определений)	0,10	Долговременный межевой знак
1092	—	—	658 602,32	1 323 836,20			

2. Сведения о частях границ уточняемого земельного участка с кадастровым номером 23:42:0708004:300 :

Обозначение части границ		Горизонтальное проложение (S), м	Описание прохождения части границ	Сведения о согласовании местоположения границ (согласовано/спорное)
от т.	до т.			
1	2	3	4	5
1092	344	20,00	—	согласовано
344	н576У	24,14		
н576У	1174	19,98		
1174	1092	24,00		

3. Сведения о характеристиках уточняемого земельного участка с кадастровым номером 23:42:0708004:300 :

№ п/п	Наименование характеристики земельного участка	Значение характеристики
1	2	3
1.	Адрес земельного участка	—
1.1.	Сведения о местоположении земельного участка (при отсутствии адреса) в структурированном в соответствии с федеральной информационной адресной системой виде	Российская Федерация, Краснодарский край, Ейский р-н, Ейск г, 2-ой надел ул
1.2.	Дополнительные сведения о местоположении земельного участка	—
2.	Площадь земельного участка ± величина погрешности определения (вычисления) площади (Р ± ΔР), м²	481 ± 8,00
3.	Формула, примененная для вычисления предельной погрешности определения площади земельного участка, с подставленными значениями и итоговые (вычисленные) значения	3,5*0,1*√(481) = 8
4.	Площадь земельного участка согласно сведениям Единого государственного реестра недвижимости (Ркад), м²	500,00
5.	Оценка расхождения Р и Ркад (Р - Ркад), м²	19
6.	Предельный минимальный и максимальный размеры земельного участка (Рмин и Рмакс), м²	Рмин = 300 Рмакс = —
7.	Вид (виды) разрешенного использования	для садоводства
7.1.	Дополнительные сведения об использовании земельного участка	—

1	2	3
8.	Кадастровый или иной государственный учетный номер (инвентарный) здания, сооружения, объекта незавершенного строительства, расположенного на земельном участке	—
9.	Сведения о земельных участках (землях общего пользования, территории общего пользования), посредством которых обеспечивается доступ	23:42:0000000:672
10.	Иные сведения	Установление границ производилось на основании сведений, содержащихся на чертеже садово-огороднического товарищества «с/т «Южное»» с учетом фактической ситуации на местности. В результате уточнения описания местоположения границ ЗУ 23:42:0708004:300 произошло уменьшение площади данного ЗУ в пределах минимального размера ЗУ, установленного ПЗЗ Ейского г/п Ейского р-на (в т.ч. менее 10 % от содержащейся в ЕГРН площади), что допускается в соответствии с п.2. ч.3 ст.42.8 Федерального закона от 24.07.2007 № 221-ФЗ. Доступ к ЗУ обеспечивается посредством ЗУ с КН 23:42:0000000:672, который является ЗУ общего назначения на территории ведения гражданами садоводства для собственных нужд.

4. Пояснения к сведениям об уточняемом земельном участке с кадастровым номером 23:42:0708004:300 :

1.	—

1. Сведения о характерных точках границ уточняемого земельного участка с кадастровым номером 23:42:0708004:301 :

Система координат МСК-23, зона 1 (23) Зона № 1

Обозначение характерных точек границ	Координаты, м				Метод определения координат	Формулы, примененные для расчета средней квадратической погрешности определения координат характерных точек границ (Mt), с подставленными в такие формулы значениями и итоговые (вычисленные) значения Mt, м	Описание закрепления точки
	содержатся в Едином государственном реестре недвижимости		определены в результате выполнения комплексных кадастровых работ				
	X	Y	X	Y			
1	2	3	4	5	6	7	8
133	—	—	658 718,26	1 324 388,72	Метод спутниковых геодезических измерений (определений)	0,10	—
1180	—	—	658 718,40	1 324 408,92			Временный межевой знак
1179	—	—	658 693,15	1 324 409,20			

1	2	3	4	5	6	7	8
н517У	—	—	658 693,05	1 324 389,24	Метод спутниковых геодезических измерений (определений)	√(0,1^2 + 0,1^2) = 0,10	—
133	—	—	658 718,26	1 324 388,72		0,10	

2. Сведения о частях границ уточняемого земельного участка с кадастровым номером 23:42:0708004:301 :

Обозначение части границ		Горизонтальное проложение (S), м	Описание прохождения части границ	Сведения о согласовании местоположения границ (согласовано/спорное)
от т.	до т.			
1	2	3	4	5
133	1180	20,20	—	согласовано
1180	1179	25,25		
1179	н517У	19,96		
н517У	133	25,22		

3. Сведения о характеристиках уточняемого земельного участка с кадастровым номером 23:42:0708004:301 :

№ п/п	Наименование характеристики земельного участка	Значение характеристики
1	2	3
1.	Адрес земельного участка	—
1.1.	Сведения о местоположении земельного участка (при отсутствии адреса) в структурированном в соответствии с федеральной информационной адресной системой виде	Российская Федерация, Краснодарский край, Ейский р-н, Ейск г, 1-ый Надел ул
1.2.	Дополнительные сведения о местоположении земельного участка	—
2.	Площадь земельного участка ± величина погрешности определения (вычисления) площади (Р ± ΔР), м²	507 ± 8,00
3.	Формула, примененная для вычисления предельной погрешности определения площади земельного участка, с подставленными значениями и итоговые (вычисленные) значения	3,5*0,1*√(507) = 8
4.	Площадь земельного участка согласно сведениям Единого государственного реестра недвижимости (Ркад), м²	500,00
5.	Оценка расхождения Р и Ркад (Р - Ркад), м²	7
6.	Предельный минимальный и максимальный размеры земельного участка (Рмин и Рмакс), м²	Рмин = 300 Рмакс = —
7.	Вид (виды) разрешенного использования	Земельные участки садоводческих товариществ
7.1.	Дополнительные сведения об использовании земельного участка	—

1	2	3
8.	Кадастровый или иной государственный учетный номер (инвентарный) здания, сооружения, объекта незавершенного строительства, расположенного на земельном участке	—
9.	Сведения о земельных участках (землях общего пользования, территории общего пользования), посредством которых обеспечивается доступ	23:42:0000000:672
10.	Иные сведения	Установление границ производилось на основании сведений, содержащихся на чертеже садово-огороднического товарищества «с/т «Южное»» с учетом фактической ситуации на местности. В результате уточнения описания местоположения границ ЗУ 23:42:0708004:301 произошло увеличение площади данного ЗУ в пределах минимального размера ЗУ, установленного ПЗЗ Ейского г/п Ейского р-на (в т.ч. не более 10 % от содержащейся в ЕГРН площади), что допускается в соответствии с п.2. ч.3 ст.42.8 Федерального закона от 24.07.2007 № 221-ФЗ. Доступ к ЗУ обеспечивается посредством ЗУ с КН 23:42:0000000:672, который является ЗУ общего назначения на территории ведения гражданами садоводства для собственных нужд.

4. Пояснения к сведениям об уточняемом земельном участке с кадастровым номером 23:42:0708004:301 :

1.	—

1. Сведения о характерных точках границ уточняемого земельного участка с кадастровым номером 23:42:0708004:305 :

Система координат МСК-23, зона 1 (23) Зона № 1

Обозначение характерных точек границ	Координаты, м				Метод определения координат	Формулы, примененные для расчета средней квадратической погрешности определения координат характерных точек границ (Mt), с подставленными в такие формулы значениями и итоговые (вычисленные) значения Mt, м	Описание закрепления точки
	содержатся в Едином государственном реестре недвижимости		определены в результате выполнения комплексных кадастровых работ				
	X	Y	X	Y			
1	2	3	4	5	6	7	8
1176	—	—	658 688,84	1 324 409,39	Метод спутниковых геодезических измерений (определений)	0,10	Временный межевой знак
н442У	—	—	658 689,06	1 324 429,55		√(0,1^2 + 0,1^2) = 0,10	—
н457У	—	—	658 664,19	1 324 429,81			

1	2	3	4	5	6	7	8
1177	—	—	658 663,84	1 324 409,81	Метод спутниковых геодезических измерений (определений)	0,10	Долговременный межевой знак
1176	—	—	658 688,84	1 324 409,39			Временный межевой знак

2. Сведения о частях границ уточняемого земельного участка с кадастровым номером 23:42:0708004:305 :

Обозначение части границ		Горизонтальное проложение (S), м	Описание прохождения части границ	Сведения о согласовании местоположения границ (согласовано/спорное)
от т.	до т.			
1	2	3	4	5
1176	н442У	20,16	—	согласовано
н442У	н457У	24,87		
н457У	1177	20,00		
1177	1176	25,00		

3. Сведения о характеристиках уточняемого земельного участка с кадастровым номером 23:42:0708004:305 :

№ п/п	Наименование характеристики земельного участка	Значение характеристики
1	2	3
1.	Адрес земельного участка	—
1.1.	Сведения о местоположении земельного участка (при отсутствии адреса) в структурированном в соответствии с федеральной информационной адресной системой виде	Российская Федерация, Краснодарский край, Ейский р-н, Ейск г, 1-ый Надел ул
1.2.	Дополнительные сведения о местоположении земельного участка	—
2.	Площадь земельного участка ± величина погрешности определения (вычисления) площади (Р ± ΔР), м²	501 ± 8,00
3.	Формула, примененная для вычисления предельной погрешности определения площади земельного участка, с подставленными значениями и итоговые (вычисленные) значения	3,5*0,1*√(501) = 8
4.	Площадь земельного участка согласно сведениям Единого государственного реестра недвижимости (Ркад), м²	500,00
5.	Оценка расхождения Р и Ркад (Р - Ркад), м²	1
6.	Предельный минимальный и максимальный размеры земельного участка (Рмин и Рмакс), м²	Рмин = 300 Рмакс = —
7.	Вид (виды) разрешенного использования	Земельные участки садоводческих товариществ
7.1.	Дополнительные сведения об использовании земельного участка	—

1	2	3
8.	Кадастровый или иной государственный учетный номер (инвентарный) здания, сооружения, объекта незавершенного строительства, расположенного на земельном участке	23:42:0708004:809
9.	Сведения о земельных участках (землях общего пользования, территории общего пользования), посредством которых обеспечивается доступ	23:42:0000000:672
10.	Иные сведения	Установление границ производилось на основании сведений, содержащихся на чертеже садово-огороднического товарищества «с/т «Южное»» с учетом фактической ситуации на местности. В результате уточнения описания местоположения границ ЗУ 23:42:0708004:305 произошло увеличение площади данного ЗУ в пределах минимального размера ЗУ, установленного ПЗЗ Ейского г/п Ейского р-на (в т.ч. не более 10 % от содержащейся в ЕГРН площади), что допускается в соответствии с п.2. ч.3 ст.42.8 Федерального закона от 24.07.2007 № 221-ФЗ. Доступ к ЗУ обеспечивается посредством ЗУ с КН 23:42:0000000:672, который является ЗУ общего назначения на территории ведения гражданами садоводства для собственных нужд.

4. Пояснения к сведениям об уточняемом земельном участке с кадастровым номером 23:42:0708004:305 :

1.	—

1. Сведения о характерных точках границ уточняемого земельного участка с кадастровым номером 23:42:0708004:307 :

Система координат МСК-23, зона 1 (23) Зона № 1

Обозначение характерных точек границ	Координаты, м				Метод определения координат	Формулы, примененные для расчета средней квадратической погрешности определения координат характерных точек границ (Mt), с подставленными в такие формулы значениями и итоговые (вычисленные) значения Mt, м	Описание закрепления точки
	содержатся в Едином государственном реестре недвижимости		определены в результате выполнения комплексных кадастровых работ				
	X	Y	X	Y			
1	2	3	4	5	6	7	8
1177	—	—	658 663,84	1 324 409,81	Метод спутниковых геодезических измерений (определений)	0,10	Долговременный межевой знак
н457У	—	—	658 664,19	1 324 429,81		√(0,1^2 + 0,1^2) = 0,10	—
н562У	—	—	658 639,06	1 324 430,08			

1	2	3	4	5	6	7	8
1193	—	—	658 638,84	1 324 410,22	Метод спутниковых геодезических измерений (определений)	0,10	Долговременный межевой знак
1177	—	—	658 663,84	1 324 409,81			

2. Сведения о частях границ уточняемого земельного участка с кадастровым номером 23:42:0708004:307 :

Обозначение части границ		Горизонтальное проложение (S), м	Описание прохождения части границ	Сведения о согласовании местоположения границ (согласовано/спорное)
от т.	до т.			
1	2	3	4	5
1177	н457У	20,00	—	согласовано
н457У	н562У	25,13		
н562У	1193	19,86		
1193	1177	25,00		

3. Сведения о характеристиках уточняемого земельного участка с кадастровым номером 23:42:0708004:307 :

№ п/п	Наименование характеристики земельного участка	Значение характеристики
1	2	3
1.	Адрес земельного участка	—
1.1.	Сведения о местоположении земельного участка (при отсутствии адреса) в структурированном в соответствии с федеральной информационной адресной системой виде	Российская Федерация, Краснодарский край, Ейский р-н, Ейск г, 1-ый Надел ул
1.2.	Дополнительные сведения о местоположении земельного участка	—
2.	Площадь земельного участка ± величина погрешности определения (вычисления) площади (Р ± ΔР), м²	500 ± 8,00
3.	Формула, примененная для вычисления предельной погрешности определения площади земельного участка, с подставленными значениями и итоговые (вычисленные) значения	3,5*0,1*√(500) = 8
4.	Площадь земельного участка согласно сведениям Единого государственного реестра недвижимости (Ркад), м²	500,00
5.	Оценка расхождения Р и Ркад (Р - Ркад), м²	0
6.	Предельный минимальный и максимальный размеры земельного участка (Рмин и Рмакс), м²	Рмин = 300 Рмакс = —
7.	Вид (виды) разрешенного использования	Земельные участки садоводческих товариществ
7.1.	Дополнительные сведения об использовании земельного участка	—

1	2	3
8.	Кадастровый или иной государственный учетный номер (инвентарный) здания, сооружения, объекта незавершенного строительства, расположенного на земельном участке	23:42:0708004:794
9.	Сведения о земельных участках (землях общего пользования, территории общего пользования), посредством которых обеспечивается доступ	23:42:0000000:672
10.	Иные сведения	Установление границ производилось на основании сведений, содержащихся на чертеже садово-огороднического товарищества «с/т «Южное»» с учетом фактической ситуации на местности. В результате уточнения описания местоположения границ ЗУ 23:42:0708004:307, площадь данного ЗУ не изменилась по сравнению со сведениями о площади, содержащимися в ЕГРН. Доступ к ЗУ обеспечивается посредством ЗУ с КН 23:42:0000000:672, который является ЗУ общего назначения на территории ведения гражданами садоводства для собственных нужд.

4. Пояснения к сведениям об уточняемом земельном участке с кадастровым номером 23:42:0708004:307 :

1.	—

1. Сведения о характерных точках границ уточняемого земельного участка с кадастровым номером 23:42:0708004:312 :

Система координат МСК-23, зона 1 (23) Зона № 1

Обозначение характерных точек границ	Координаты, м				Метод определения координат	Формулы, примененные для расчета средней квадратической погрешности определения координат характерных точек границ (Mt), с подставленными в такие формулы значениями и итоговые (вычисленные) значения Mt, м	Описание закрепления точки
	содержатся в Едином государственном реестре недвижимости		определены в результате выполнения комплексных кадастровых работ				
	X	Y	X	Y			
1	2	3	4	5	6	7	8
1195	—	—	658 663,73	1 324 369,79	Метод спутниковых геодезических измерений (определений)	0,10	—
1178	—	—	658 663,76	1 324 389,81			Долговременный межевой знак
1194	—	—	658 638,77	1 324 390,22			
1197	—	—	658 638,73	1 324 370,12			—

1	2	3	4	5	6	7	8
1195	—	—	658 663,73	1 324 369,79	Метод спутниковых геодезических измерений (определений)	0,10	—

2. Сведения о частях границ уточняемого земельного участка с кадастровым номером 23:42:0708004:312 :

Обозначение части границ		Горизонтальное проложение (S), м	Описание прохождения части границ	Сведения о согласовании местоположения границ (согласовано/спорное)
от т.	до т.			
1	2	3	4	5
1195	1178	20,02	—	согласовано
1178	1194	24,99		
1194	1197	20,10		
1197	1195	25,00		

3. Сведения о характеристиках уточняемого земельного участка с кадастровым номером 23:42:0708004:312 :

№ п/п	Наименование характеристики земельного участка	Значение характеристики
1	2	3
1.	Адрес земельного участка	Российская Федерация, Краснодарский край, Ейский муниципальный район, Ейское городское поселение, город Ейск, Южное садовое товарищество, 1-ый Надел улица, земельный участок 221
1.1.	Сведения о местоположении земельного участка (при отсутствии адреса) в структурированном в соответствии с федеральной информационной адресной системой виде	—
1.2.	Дополнительные сведения о местоположении земельного участка	—
2.	Площадь земельного участка ± величина погрешности определения (вычисления) площади (Р ± ΔР), м²	501 ± 8,00
3.	Формула, примененная для вычисления предельной погрешности определения площади земельного участка, с подставленными значениями и итоговые (вычисленные) значения	3,5*0,1*√(501) = 8
4.	Площадь земельного участка согласно сведениям Единого государственного реестра недвижимости (Ркад), м²	500,00
5.	Оценка расхождения Р и Ркад (Р - Ркад), м²	1
6.	Предельный минимальный и максимальный размеры земельного участка (Рмин и Рмакс), м²	Рмин = 300 Рмакс = —
7.	Вид (виды) разрешенного использования	Земельные участки садоводческих товариществ
7.1.	Дополнительные сведения об использовании земельного участка	—

1	2	3
8.	Кадастровый или иной государственный учетный номер (инвентарный) здания, сооружения, объекта незавершенного строительства, расположенного на земельном участке	—
9.	Сведения о земельных участках (землях общего пользования, территории общего пользования), посредством которых обеспечивается доступ	23:42:0000000:672
10.	Иные сведения	Установление границ производилось на основании сведений, содержащихся на чертеже садово-огороднического товарищества «с/т «Южное»» с учетом фактической ситуации на местности. В результате уточнения описания местоположения границ ЗУ 23:42:0708004:312 произошло увеличение площади данного ЗУ в пределах минимального размера ЗУ, установленного ПЗЗ Ейского г/п Ейского р-на (в т.ч. не более 10 % от содержащейся в ЕГРН площади), что допускается в соответствии с п.2. ч.3 ст.42.8 Федерального закона от 24.07.2007 № 221-ФЗ. Доступ к ЗУ обеспечивается посредством ЗУ с КН 23:42:0000000:672, который является ЗУ общего назначения на территории ведения гражданами садоводства для собственных нужд.

4. Пояснения к сведениям об уточняемом земельном участке с кадастровым номером 23:42:0708004:312 :

1.	—

1. Сведения о характерных точках границ уточняемого земельного участка с кадастровым номером 23:42:0708004:319 :

Система координат МСК-23, зона 1 (23) Зона № 1

Обозначение характерных точек границ	Координаты, м				Метод определения координат	Формулы, примененные для расчета средней квадратической погрешности определения координат характерных точек границ (Mt), с подставленными в такие формулы значениями и итоговые (вычисленные) значения Mt, м	Описание закрепления точки
	содержатся в Едином государственном реестре недвижимости		определены в результате выполнения комплексных кадастровых работ				
	X	Y	X	Y			
1	2	3	4	5	6	7	8
н506У	—	—	658 549,37	1 323 876,85	Метод спутниковых геодезических измерений (определений)	√(0,1^2 + 0,1^2) = 0,10	—
н451У	—	—	658 549,74	1 323 897,01			
н626У	—	—	658 524,74	1 323 897,28			

1	2	3	4	5	6	7	8
н639У	—	—	658 524,52	1 323 877,28	Метод спутниковых геодезических измерений (определений)	√(0,1^2 + 0,1^2) = 0,10	—
н506У	—	—	658 549,37	1 323 876,85			

2. Сведения о частях границ уточняемого земельного участка с кадастровым номером 23:42:0708004:319 :

Обозначение части границ		Горизонтальное проложение (S), м	Описание прохождения части границ	Сведения о согласовании местоположения границ (согласовано/спорное)
от т.	до т.			
1	2	3	4	5
н506У	н451У	20,16	—	согласовано
н451У	н626У	25,00		
н626У	н639У	20,00		
н639У	н506У	24,85		

3. Сведения о характеристиках уточняемого земельного участка с кадастровым номером 23:42:0708004:319 :

№ п/п	Наименование характеристики земельного участка	Значение характеристики
1	2	3
1.	Адрес земельного участка	—
1.1.	Сведения о местоположении земельного участка (при отсутствии адреса) в структурированном в соответствии с федеральной информационной адресной системой виде	Российская Федерация, Краснодарский край, Ейский р-н, Ейск г, 2-ой надел ул
1.2.	Дополнительные сведения о местоположении земельного участка	—
2.	Площадь земельного участка ± величина погрешности определения (вычисления) площади (Р ± ΔР), м²	501 ± 8,00
3.	Формула, примененная для вычисления предельной погрешности определения площади земельного участка, с подставленными значениями и итоговые (вычисленные) значения	3,5*0,1*√(501) = 8
4.	Площадь земельного участка согласно сведениям Единого государственного реестра недвижимости (Ркад), м²	500,00
5.	Оценка расхождения Р и Ркад (Р - Ркад), м²	1
6.	Предельный минимальный и максимальный размеры земельного участка (Рмин и Рмакс), м²	Рмин = 300 Рмакс = —
7.	Вид (виды) разрешенного использования	для садоводства
7.1.	Дополнительные сведения об использовании земельного участка	—

1	2	3
8.	Кадастровый или иной государственный учетный номер (инвентарный) здания, сооружения, объекта незавершенного строительства, расположенного на земельном участке	—
9.	Сведения о земельных участках (землях общего пользования, территории общего пользования), посредством которых обеспечивается доступ	23:42:0000000:672
10.	Иные сведения	Установление границ производилось на основании сведений, содержащихся на чертеже садово-огороднического товарищества «с/т «Южное»» с учетом фактической ситуации на местности. В результате уточнения описания местоположения границ ЗУ 23:42:0708004:319 произошло увеличение площади данного ЗУ в пределах минимального размера ЗУ, установленного ПЗЗ Ейского г/п Ейского р-на (в т.ч. не более 10 % от содержащейся в ЕГРН площади), что допускается в соответствии с п.2. ч.3 ст.42.8 Федерального закона от 24.07.2007 № 221-ФЗ. Доступ к ЗУ обеспечивается посредством ЗУ с КН 23:42:0000000:672, который является ЗУ общего назначения на территории ведения гражданами садоводства для собственных нужд.

4. Пояснения к сведениям об уточняемом земельном участке с кадастровым номером 23:42:0708004:319 :

1.	—

1. Сведения о характерных точках границ уточняемого земельного участка с кадастровым номером 23:42:0708004:322 :

Система координат МСК-23, зона 1 (23) Зона № 1

Обозначение характерных точек границ	Координаты, м				Метод определения координат	Формулы, примененные для расчета средней квадратической погрешности определения координат характерных точек границ (Mt), с подставленными в такие формулы значениями и итоговые (вычисленные) значения Mt, м	Описание закрепления точки
	содержатся в Едином государственном реестре недвижимости		определены в результате выполнения комплексных кадастровых работ				
	X	Y	X	Y			
1	2	3	4	5	6	7	8
1210	—	—	658 633,88	1 324 310,17	Метод спутниковых геодезических измерений (определений)	0,10	—
1362	—	—	658 634,09	1 324 329,89			
1363	—	—	658 609,61	1 324 330,05			

1	2	3	4	5	6	7	8
1211	—	—	658 608,88	1 324 310,51	Метод спутниковых геодезических измерений (определений)	0,10	—
1210	—	—	658 633,88	1 324 310,17			

2. Сведения о частях границ уточняемого земельного участка с кадастровым номером 23:42:0708004:322 :

Обозначение части границ		Горизонтальное проложение (S), м	Описание прохождения части границ	Сведения о согласовании местоположения границ (согласовано/спорное)
от т.	до т.			
1	2	3	4	5
1210	1362	19,72	—	согласовано
1362	1363	24,48		
1363	1211	19,55		
1211	1210	25,00		

3. Сведения о характеристиках уточняемого земельного участка с кадастровым номером 23:42:0708004:322 :

№ п/п	Наименование характеристики земельного участка	Значение характеристики
1	2	3
1.	Адрес земельного участка	—
1.1.	Сведения о местоположении земельного участка (при отсутствии адреса) в структурированном в соответствии с федеральной информационной адресной системой виде	Российская Федерация, Краснодарский край, Ейский р-н, Ейск г, 1-ый Надел ул
1.2.	Дополнительные сведения о местоположении земельного участка	—
2.	Площадь земельного участка ± величина погрешности определения (вычисления) площади (Р ± ΔР), м²	486 ± 8,00
3.	Формула, примененная для вычисления предельной погрешности определения площади земельного участка, с подставленными значениями и итоговые (вычисленные) значения	3,5*0,1*√(486) = 8
4.	Площадь земельного участка согласно сведениям Единого государственного реестра недвижимости (Ркад), м²	500,00
5.	Оценка расхождения Р и Ркад (Р - Ркад), м²	14
6.	Предельный минимальный и максимальный размеры земельного участка (Рмин и Рмакс), м²	Рмин = 300 Рмакс = —
7.	Вид (виды) разрешенного использования	Земельные участки садоводческих товариществ
7.1.	Дополнительные сведения об использовании земельного участка	—

1	2	3
8.	Кадастровый или иной государственный учетный номер (инвентарный) здания, сооружения, объекта незавершенного строительства, расположенного на земельном участке	—
9.	Сведения о земельных участках (землях общего пользования, территории общего пользования), посредством которых обеспечивается доступ	23:42:0000000:672
10.	Иные сведения	Установление границ производилось на основании сведений, содержащихся на чертеже садово-огороднического товарищества «с/т «Южное»» с учетом фактической ситуации на местности. В результате уточнения описания местоположения границ ЗУ 23:42:0708004:322 произошло уменьшение площади данного ЗУ в пределах минимального размера ЗУ, установленного ПЗЗ Ейского г/п Ейского р-на (в т.ч. менее 10 % от содержащейся в ЕГРН площади), что допускается в соответствии с п.2. ч.3 ст.42.8 Федерального закона от 24.07.2007 № 221-ФЗ. Доступ к ЗУ обеспечивается посредством ЗУ с КН 23:42:0000000:672, который является ЗУ общего назначения на территории ведения гражданами садоводства для собственных нужд.

4. Пояснения к сведениям об уточняемом земельном участке с кадастровым номером 23:42:0708004:322 :

1.	—

1. Сведения о характерных точках границ уточняемого земельного участка с кадастровым номером 23:42:0708004:323 :

Система координат МСК-23, зона 1 (23) Зона № 1

Обозначение характерных точек границ	Координаты, м				Метод определения координат	Формулы, примененные для расчета средней квадратической погрешности определения координат характерных точек границ (Mt), с подставленными в такие формулы значениями и итоговые (вычисленные) значения Mt, м	Описание закрепления точки
	содержатся в Едином государственном реестре недвижимости		определены в результате выполнения комплексных кадастровых работ				
	X	Y	X	Y			
1	2	3	4	5	6	7	8
181	—	—	658 549,20	1 323 856,85	Метод спутниковых геодезических измерений (определений)	0,10	Долговременный межевой знак
н506У	—	—	658 549,37	1 323 876,85		√(0,1^2 + 0,1^2) = 0,10	—
н639У	—	—	658 524,52	1 323 877,28			

1	2	3	4	5	6	7	8
н482У	—	—	658 524,30	1 323 857,28	Метод спутниковых геодезических измерений (определений)	√(0,1^2 + 0,1^2) = 0,10	—
181	—	—	658 549,20	1 323 856,85		0,10	Долговременный межевой знак

2. Сведения о частях границ уточняемого земельного участка с кадастровым номером 23:42:0708004:323 :

Обозначение части границ		Горизонтальное проложение (S), м	Описание прохождения части границ	Сведения о согласовании местоположения границ (согласовано/спорное)
от т.	до т.			
1	2	3	4	5
181	н506У	20,00	—	согласовано
н506У	н639У	24,85		
н639У	н482У	20,00		
н482У	181	24,90		

3. Сведения о характеристиках уточняемого земельного участка с кадастровым номером 23:42:0708004:323 :

№ п/п	Наименование характеристики земельного участка	Значение характеристики
1	2	3
1.	Адрес земельного участка	—
1.1.	Сведения о местоположении земельного участка (при отсутствии адреса) в структурированном в соответствии с федеральной информационной адресной системой виде	Российская Федерация, Краснодарский край, Ейский р-н, Ейск г, 2-ой надел ул
1.2.	Дополнительные сведения о местоположении земельного участка	—
2.	Площадь земельного участка ± величина погрешности определения (вычисления) площади (Р ± ΔР), м²	498 ± 8,00
3.	Формула, примененная для вычисления предельной погрешности определения площади земельного участка, с подставленными значениями и итоговые (вычисленные) значения	3,5*0,1*√(498) = 8
4.	Площадь земельного участка согласно сведениям Единого государственного реестра недвижимости (Ркад), м²	500,00
5.	Оценка расхождения Р и Ркад (Р - Ркад), м²	2
6.	Предельный минимальный и максимальный размеры земельного участка (Рмин и Рмакс), м²	Рмин = 300 Рмакс = —
7.	Вид (виды) разрешенного использования	Земельные участки садоводческих товариществ
7.1.	Дополнительные сведения об использовании земельного участка	—

1	2	3
8.	Кадастровый или иной государственный учетный номер (инвентарный) здания, сооружения, объекта незавершенного строительства, расположенного на земельном участке	—
9.	Сведения о земельных участках (землях общего пользования, территории общего пользования), посредством которых обеспечивается доступ	23:42:0000000:672
10.	Иные сведения	Установление границ производилось на основании сведений, содержащихся на чертеже садово-огороднического товарищества «с/т «Южное»» с учетом фактической ситуации на местности. В результате уточнения описания местоположения границ ЗУ 23:42:0708004:323 произошло уменьшение площади данного ЗУ в пределах минимального размера ЗУ, установленного ПЗЗ Ейского г/п Ейского р-на (в т.ч. менее 10 % от содержащейся в ЕГРН площади), что допускается в соответствии с п.2. ч.3 ст.42.8 Федерального закона от 24.07.2007 № 221-ФЗ. Доступ к ЗУ обеспечивается посредством ЗУ с КН 23:42:0000000:672, который является ЗУ общего назначения на территории ведения гражданами садоводства для собственных нужд.

4. Пояснения к сведениям об уточняемом земельном участке с кадастровым номером 23:42:0708004:323 :

1.	—

1. Сведения о характерных точках границ уточняемого земельного участка с кадастровым номером 23:42:0708004:324 :

Система координат МСК-23, зона 1 (23) Зона № 1

Обозначение характерных точек границ	Координаты, м				Метод определения координат	Формулы, примененные для расчета средней квадратической погрешности определения координат характерных точек границ (Mt), с подставленными в такие формулы значениями и итоговые (вычисленные) значения Mt, м	Описание закрепления точки
	содержатся в Едином государственном реестре недвижимости		определены в результате выполнения комплексных кадастровых работ				
	X	Y	X	Y			
1	2	3	4	5	6	7	8
1450	—	—	658 663,02	1 324 289,76	Метод спутниковых геодезических измерений (определений)	0,10	Закрепление отсутствует
1206	—	—	658 663,05	1 324 309,94			
1209	—	—	658 638,10	1 324 309,99			

1	2	3	4	5	6	7	8
1520	—	—	658 637,46	1 324 290,49	Метод спутниковых геодезических измерений (определений)	0,10	Закрепление отсутствует
1450	—	—	658 663,02	1 324 289,76			

2. Сведения о частях границ уточняемого земельного участка с кадастровым номером 23:42:0708004:324 :

Обозначение части границ		Горизонтальное проложение (S), м	Описание прохождения части границ	Сведения о согласовании местоположения границ (согласовано/спорное)
от т.	до т.			
1	2	3	4	5
1450	1206	20,18	—	согласовано
1206	1209	24,95		
1209	1520	19,51		
1520	1450	25,57		

3. Сведения о характеристиках уточняемого земельного участка с кадастровым номером 23:42:0708004:324 :

№ п/п	Наименование характеристики земельного участка	Значение характеристики
1	2	3
1.	Адрес земельного участка	—
1.1.	Сведения о местоположении земельного участка (при отсутствии адреса) в структурированном в соответствии с федеральной информационной адресной системой виде	Российская Федерация, Краснодарский край, Ейский р-н, Ейск г, 1-ый Надел ул
1.2.	Дополнительные сведения о местоположении земельного участка	—
2.	Площадь земельного участка ± величина погрешности определения (вычисления) площади (Р ± ΔР), м²	501 ± 8,00
3.	Формула, примененная для вычисления предельной погрешности определения площади земельного участка, с подставленными значениями и итоговые (вычисленные) значения	3,5*0,1*√(501) = 8
4.	Площадь земельного участка согласно сведениям Единого государственного реестра недвижимости (Ркад), м²	500,00
5.	Оценка расхождения Р и Ркад (Р - Ркад), м²	1
6.	Предельный минимальный и максимальный размеры земельного участка (Рмин и Рмакс), м²	Рмин = 300 Рмакс = —
7.	Вид (виды) разрешенного использования	Земельные участки садоводческих товариществ
7.1.	Дополнительные сведения об использовании земельного участка	—

1	2	3
8.	Кадастровый или иной государственный учетный номер (инвентарный) здания, сооружения, объекта незавершенного строительства, расположенного на земельном участке	—
9.	Сведения о земельных участках (землях общего пользования, территории общего пользования), посредством которых обеспечивается доступ	23:42:0000000:672
10.	Иные сведения	Установление границ производилось на основании сведений, содержащихся на чертеже садово-огороднического товарищества «с/т «Южное»» с учетом фактической ситуации на местности. В результате уточнения описания местоположения границ ЗУ 23:42:0708004:324 произошло увеличение площади данного ЗУ в пределах минимального размера ЗУ, установленного ПЗЗ Ейского г/п Ейского р-на (в т.ч. не более 10 % от содержащейся в ЕГРН площади), что допускается в соответствии с п.2. ч.3 ст.42.8 Федерального закона от 24.07.2007 № 221-ФЗ. Доступ к ЗУ обеспечивается посредством ЗУ с КН 23:42:0000000:672, который является ЗУ общего назначения на территории ведения гражданами садоводства для собственных нужд.

4. Пояснения к сведениям об уточняемом земельном участке с кадастровым номером 23:42:0708004:324 :

1.	—

1. Сведения о характерных точках границ уточняемого земельного участка с кадастровым номером 23:42:0708004:326 :

Система координат МСК-23, зона 1 (23) Зона № 1

Обозначение характерных точек границ	Координаты, м				Метод определения координат	Формулы, примененные для расчета средней квадратической погрешности определения координат характерных точек границ (Mt), с подставленными в такие формулы значениями и итоговые (вычисленные) значения Mt, м	Описание закрепления точки
	содержатся в Едином государственном реестре недвижимости		определены в результате выполнения комплексных кадастровых работ				
	X	Y	X	Y			
1	2	3	4	5	6	7	8
н683У	—	—	658 549,14	1 323 837,02	Метод спутниковых геодезических измерений (определений)	√(0,1^2 + 0,1^2) = 0,10	—
181	—	—	658 549,20	1 323 856,85		0,10	Долговременный межевой знак
н482У	—	—	658 524,30	1 323 857,28		√(0,1^2 + 0,1^2) = 0,10	—

1	2	3	4	5	6	7	8
н651У	—	—	658 524,09	1 323 837,28	Метод спутниковых геодезических измерений (определений)	√(0,1^2 + 0,1^2) = 0,10	—
н683У	—	—	658 549,14	1 323 837,02			

2. Сведения о частях границ уточняемого земельного участка с кадастровым номером 23:42:0708004:326 :

Обозначение части границ		Горизонтальное проложение (S), м	Описание прохождения части границ	Сведения о согласовании местоположения границ (согласовано/спорное)
от т.	до т.			
1	2	3	4	5
н683У	181	19,83	—	согласовано
181	н482У	24,90		
н482У	н651У	20,00		
н651У	н683У	25,05		

3. Сведения о характеристиках уточняемого земельного участка с кадастровым номером 23:42:0708004:326 :

№ п/п	Наименование характеристики земельного участка	Значение характеристики
1	2	3
1.	Адрес земельного участка	—
1.1.	Сведения о местоположении земельного участка (при отсутствии адреса) в структурированном в соответствии с федеральной информационной адресной системой виде	Российская Федерация, Краснодарский край, Ейский р-н, Ейск г, 2-ой надел ул
1.2.	Дополнительные сведения о местоположении земельного участка	—
2.	Площадь земельного участка ± величина погрешности определения (вычисления) площади (Р ± ΔР), м²	497 ± 8,00
3.	Формула, примененная для вычисления предельной погрешности определения площади земельного участка, с подставленными значениями и итоговые (вычисленные) значения	3,5*0,1*√(497) = 8
4.	Площадь земельного участка согласно сведениям Единого государственного реестра недвижимости (Ркад), м²	500,00
5.	Оценка расхождения Р и Ркад (Р - Ркад), м²	3
6.	Предельный минимальный и максимальный размеры земельного участка (Рмин и Рмакс), м²	Рмин = 300 Рмакс = —
7.	Вид (виды) разрешенного использования	Земельные участки садоводческих товариществ
7.1.	Дополнительные сведения об использовании земельного участка	—

1	2	3
8.	Кадастровый или иной государственный учетный номер (инвентарный) здания, сооружения, объекта незавершенного строительства, расположенного на земельном участке	—
9.	Сведения о земельных участках (землях общего пользования, территории общего пользования), посредством которых обеспечивается доступ	23:42:0000000:672
10.	Иные сведения	Установление границ производилось на основании сведений, содержащихся на чертеже садово-огороднического товарищества «с/т «Южное»» с учетом фактической ситуации на местности. В результате уточнения описания местоположения границ ЗУ 23:42:0708004:326 произошло уменьшение площади данного ЗУ в пределах минимального размера ЗУ, установленного ПЗЗ Ейского г/п Ейского р-на (в т.ч. менее 10 % от содержащейся в ЕГРН площади), что допускается в соответствии с п.2. ч.3 ст.42.8 Федерального закона от 24.07.2007 № 221-ФЗ. Доступ к ЗУ обеспечивается посредством ЗУ с КН 23:42:0000000:672, который является ЗУ общего назначения на территории ведения гражданами садоводства для собственных нужд.

4. Пояснения к сведениям об уточняемом земельном участке с кадастровым номером 23:42:0708004:326 :

1.	—

1. Сведения о характерных точках границ уточняемого земельного участка с кадастровым номером 23:42:0708004:330 :

Система координат МСК-23, зона 1 (23) Зона № 1

Обозначение характерных точек границ	Координаты, м				Метод определения координат	Формулы, примененные для расчета средней квадратической погрешности определения координат характерных точек границ (Mt), с подставленными в такие формулы значениями и итоговые (вычисленные) значения Mt, м	Описание закрепления точки
	содержатся в Едином государственном реестре недвижимости		определены в результате выполнения комплексных кадастровых работ				
	X	Y	X	Y			
1	2	3	4	5	6	7	8
1170	—	—	658 548,86	1 323 796,87	Метод спутниковых геодезических измерений (определений)	0,10	Долговременный межевой знак
1173	—	—	658 549,08	1 323 816,82			
н573У	—	—	658 523,87	1 323 817,28		√(0,1^2 + 0,1^2) = 0,10	—

1	2	3	4	5	6	7	8
335	—	—	658 523,26	1 323 797,19	Метод спутниковых геодезических измерений (определений)	0,10	—
1170	—	—	658 548,86	1 323 796,87			Долговременный межевой знак

2. Сведения о частях границ уточняемого земельного участка с кадастровым номером 23:42:0708004:330 :

Обозначение части границ		Горизонтальное проложение (S), м	Описание прохождения части границ	Сведения о согласовании местоположения границ (согласовано/спорное)
от т.	до т.			
1	2	3	4	5
1170	1173	19,95	—	согласовано
1173	н573У	25,21		
н573У	335	20,10		
335	1170	25,60		

3. Сведения о характеристиках уточняемого земельного участка с кадастровым номером 23:42:0708004:330 :

№ п/п	Наименование характеристики земельного участка	Значение характеристики
1	2	3
1.	Адрес земельного участка	Российская Федерация, Краснодарский край, Ейский муниципальный район, Ейское городское поселение, город Ейск, Южное садовое товарищество, 2-ой надел улица, 234
1.1.	Сведения о местоположении земельного участка (при отсутствии адреса) в структурированном в соответствии с федеральной информационной адресной системой виде	—
1.2.	Дополнительные сведения о местоположении земельного участка	—
2.	Площадь земельного участка ± величина погрешности определения (вычисления) площади (Р ± ΔР), м²	509 ± 8,00
3.	Формула, примененная для вычисления предельной погрешности определения площади земельного участка, с подставленными значениями и итоговые (вычисленные) значения	3,5*0,1*√(509) = 8
4.	Площадь земельного участка согласно сведениям Единого государственного реестра недвижимости (Ркад), м²	500,00
5.	Оценка расхождения Р и Ркад (Р - Ркад), м²	9
6.	Предельный минимальный и максимальный размеры земельного участка (Рмин и Рмакс), м²	Рмин = 300 Рмакс = —
7.	Вид (виды) разрешенного использования	Земельные участки садоводческих товариществ

1	2	3
7.1.	Дополнительные сведения об использовании земельного участка	—
8.	Кадастровый или иной государственный учетный номер (инвентарный) здания, сооружения, объекта незавершенного строительства, расположенного на земельном участке	—
9.	Сведения о земельных участках (землях общего пользования, территории общего пользования), посредством которых обеспечивается доступ	23:42:0000000:672
10.	Иные сведения	Установление границ производилось на основании сведений, содержащихся на чертеже садово-огороднического товарищества «с/т «Южное»» с учетом фактической ситуации на местности. В результате уточнения описания местоположения границ ЗУ 23:42:0708004:330 произошло увеличение площади данного ЗУ в пределах минимального размера ЗУ, установленного ПЗЗ Ейского г/п Ейского р-на (в т.ч. не более 10 % от содержащейся в ЕГРН площади), что допускается в соответствии с п.2. ч.3 ст.42.8 Федерального закона от 24.07.2007 № 221-ФЗ. Доступ к ЗУ обеспечивается посредством ЗУ с КН 23:42:0000000:672, который является ЗУ общего назначения на территории ведения гражданами садоводства для собственных нужд.

4. Пояснения к сведениям об уточняемом земельном участке с кадастровым номером 23:42:0708004:330 :

1.	—

1. Сведения о характерных точках границ уточняемого земельного участка с кадастровым номером 23:42:0708004:332 :

Система координат МСК-23, зона 1 (23) Зона № 1

Обозначение характерных точек границ	Координаты, м				Метод определения координат	Формулы, примененные для расчета средней квадратической погрешности определения координат характерных точек границ (Mt), с подставленными в такие формулы значениями и итоговые (вычисленные) значения Mt, м	Описание закрепления точки
	содержатся в Едином государственном реестре недвижимости		определены в результате выполнения комплексных кадастровых работ				
	X	Y	X	Y			
1	2	3	4	5	6	7	8
н510У	—	—	658 519,09	1 323 776,60	Метод спутниковых геодезических измерений (определений)	√(0,1^2 + 0,1^2) = 0,10	—
1487	—	—	658 518,85	1 323 797,15		0,10	
1490	—	—	658 494,38	1 323 797,18			

1	2	3	4	5	6	7	8
н430У	—	—	658 494,09	1 323 776,87	Метод спутниковых геодезических измерений (определений)	√(0,1^2 + 0,1^2) = 0,10	—
н510У	—	—	658 519,09	1 323 776,60			

2. Сведения о частях границ уточняемого земельного участка с кадастровым номером 23:42:0708004:332 :

Обозначение части границ		Горизонтальное проложение (S), м	Описание прохождения части границ	Сведения о согласовании местоположения границ (согласовано/спорное)
от т.	до т.			
1	2	3	4	5
н510У	1487	20,55	—	согласовано
1487	1490	24,47		
1490	н430У	20,31		
н430У	н510У	25,00		

3. Сведения о характеристиках уточняемого земельного участка с кадастровым номером 23:42:0708004:332 :

№ п/п	Наименование характеристики земельного участка	Значение характеристики
1	2	3
1.	Адрес земельного участка	Краснодарский край, р-н Ейский, г. Ейск, с/т "Южное", участок № 237 (2 надел)
1.1.	Сведения о местоположении земельного участка (при отсутствии адреса) в структурированном в соответствии с федеральной информационной адресной системой виде	—
1.2.	Дополнительные сведения о местоположении земельного участка	—
2.	Площадь земельного участка ± величина погрешности определения (вычисления) площади (Р ± ΔР), м²	505 ± 8,00
3.	Формула, примененная для вычисления предельной погрешности определения площади земельного участка, с подставленными значениями и итоговые (вычисленные) значения	3,5*0,1*√(505) = 8
4.	Площадь земельного участка согласно сведениям Единого государственного реестра недвижимости (Ркад), м²	500,00
5.	Оценка расхождения Р и Ркад (Р - Ркад), м²	5
6.	Предельный минимальный и максимальный размеры земельного участка (Рмин и Рмакс), м²	Рмин = 300 Рмакс = —
7.	Вид (виды) разрешенного использования	для садоводства
7.1.	Дополнительные сведения об использовании земельного участка	—

1	2	3
8.	Кадастровый или иной государственный учетный номер (инвентарный) здания, сооружения, объекта незавершенного строительства, расположенного на земельном участке	—
9.	Сведения о земельных участках (землях общего пользования, территории общего пользования), посредством которых обеспечивается доступ	23:42:0000000:672
10.	Иные сведения	Установление границ производилось на основании сведений, содержащихся на чертеже садово-огороднического товарищества «с/т «Южное»» с учетом фактической ситуации на местности. В результате уточнения описания местоположения границ ЗУ 23:42:0708004:332 произошло увеличение площади данного ЗУ в пределах минимального размера ЗУ, установленного ПЗЗ Ейского г/п Ейского р-на (в т.ч. не более 10 % от содержащейся в ЕГРН площади), что допускается в соответствии с п.2. ч.3 ст.42.8 Федерального закона от 24.07.2007 № 221-ФЗ. Доступ к ЗУ обеспечивается посредством ЗУ с КН 23:42:0000000:672, который является ЗУ общего назначения на территории ведения гражданами садоводства для собственных нужд.

4. Пояснения к сведениям об уточняемом земельном участке с кадастровым номером 23:42:0708004:332 :

1.	—

1. Сведения о характерных точках границ уточняемого земельного участка с кадастровым номером 23:42:0708004:339 :

Система координат МСК-23, зона 1 (23) Зона № 1

Обозначение характерных точек границ	Координаты, м				Метод определения координат	Формулы, примененные для расчета средней квадратической погрешности определения координат характерных точек границ (Mt), с подставленными в такие формулы значениями и итоговые (вычисленные) значения Mt, м	Описание закрепления точки
	содержатся в Едином государственном реестре недвижимости		определены в результате выполнения комплексных кадастровых работ				
	X	Y	X	Y			
1	2	3	4	5	6	7	8
1493	—	—	658 546,99	1 323 695,37	Метод спутниковых геодезических измерений (определений)	0,10	—
1154	—	—	658 547,32	1 323 716,12			
1503	—	—	658 521,78	1 323 716,78			

1	2	3	4	5	6	7	8
1494	—	—	658 521,73	1 323 695,78	Метод спутниковых геодезических измерений (определений)	0,10	—
1493	—	—	658 546,99	1 323 695,37			

2. Сведения о частях границ уточняемого земельного участка с кадастровым номером 23:42:0708004:339 :

Обозначение части границ		Горизонтальное проложение (S), м	Описание прохождения части границ	Сведения о согласовании местоположения границ (согласовано/спорное)
от т.	до т.			
1	2	3	4	5
1493	1154	20,75	—	согласовано
1154	1503	25,55		
1503	1494	21,00		
1494	1493	25,26		

3. Сведения о характеристиках уточняемого земельного участка с кадастровым номером 23:42:0708004:339 :

№ п/п	Наименование характеристики земельного участка	Значение характеристики
1	2	3
1.	Адрес земельного участка	—
1.1.	Сведения о местоположении земельного участка (при отсутствии адреса) в структурированном в соответствии с федеральной информационной адресной системой виде	Российская Федерация, Краснодарский край, Ейский р-н, Ейск г, 2-ой надел ул
1.2.	Дополнительные сведения о местоположении земельного участка	—
2.	Площадь земельного участка ± величина погрешности определения (вычисления) площади (Р ± ΔР), м²	530 ± 8,00
3.	Формула, примененная для вычисления предельной погрешности определения площади земельного участка, с подставленными значениями и итоговые (вычисленные) значения	3,5*0,1*√(530) = 8
4.	Площадь земельного участка согласно сведениям Единого государственного реестра недвижимости (Ркад), м²	500,00
5.	Оценка расхождения Р и Ркад (Р - Ркад), м²	30
6.	Предельный минимальный и максимальный размеры земельного участка (Рмин и Рмакс), м²	Рмин = 300 Рмакс = —
7.	Вид (виды) разрешенного использования	Земельные участки садоводческих товариществ
7.1.	Дополнительные сведения об использовании земельного участка	—

1	2	3
8.	Кадастровый или иной государственный учетный номер (инвентарный) здания, сооружения, объекта незавершенного строительства, расположенного на земельном участке	—
9.	Сведения о земельных участках (землях общего пользования, территории общего пользования), посредством которых обеспечивается доступ	23:42:0000000:672
10.	Иные сведения	Установление границ производилось на основании сведений, содержащихся на чертеже садово-огороднического товарищества «с/т «Южное»» с учетом фактической ситуации на местности. В результате уточнения описания местоположения границ ЗУ 23:42:0708004:339 произошло увеличение площади данного ЗУ в пределах минимального размера ЗУ, установленного ПЗЗ Ейского г/п Ейского р-на (в т.ч. не более 10 % от содержащейся в ЕГРН площади), что допускается в соответствии с п.2. ч.3 ст.42.8 Федерального закона от 24.07.2007 № 221-ФЗ. Доступ к ЗУ обеспечивается посредством ЗУ с КН 23:42:0000000:672, который является ЗУ общего назначения на территории ведения гражданами садоводства для собственных нужд.

4. Пояснения к сведениям об уточняемом земельном участке с кадастровым номером 23:42:0708004:339 :

1.	—

1. Сведения о характерных точках границ уточняемого земельного участка с кадастровым номером 23:42:0708004:340 :

Система координат МСК-23, зона 1 (23) Зона № 1

Обозначение характерных точек границ	Координаты, м				Метод определения координат	Формулы, примененные для расчета средней квадратической погрешности определения координат характерных точек границ (Mt), с подставленными в такие формулы значениями и итоговые (вычисленные) значения Mt, м	Описание закрепления точки
	содержатся в Едином государственном реестре недвижимости		определены в результате выполнения комплексных кадастровых работ				
	X	Y	X	Y			
1	2	3	4	5	6	7	8
н636У	—	—	658 517,80	1 323 696,25	Метод спутниковых геодезических измерений (определений)	√(0,1^2 + 0,1^2) = 0,10	—
н532У	—	—	658 518,03	1 323 716,36			
780	—	—	658 493,35	1 323 716,75		0,10	Угол забора (изгороди, ограды)

1	2	3	4	5	6	7	8
н629У	—	—	658 492,81	1 323 696,62	Метод спутниковых геодезических измерений (определений)	√(0,1^2 + 0,1^2) = 0,10	—
н636У	—	—	658 517,80	1 323 696,25			

2. Сведения о частях границ уточняемого земельного участка с кадастровым номером 23:42:0708004:340 :

Обозначение части границ		Горизонтальное проложение (S), м	Описание прохождения части границ	Сведения о согласовании местоположения границ (согласовано/спорное)
от т.	до т.			
1	2	3	4	5
н636У	н532У	20,11	—	согласовано
н532У	780	24,68		
780	н629У	20,14		
н629У	н636У	24,99		

3. Сведения о характеристиках уточняемого земельного участка с кадастровым номером 23:42:0708004:340 :

№ п/п	Наименование характеристики земельного участка	Значение характеристики
1	2	3
1.	Адрес земельного участка	—
1.1.	Сведения о местоположении земельного участка (при отсутствии адреса) в структурированном в соответствии с федеральной информационной адресной системой виде	Российская Федерация, Краснодарский край, Ейский р-н, Ейск г, 2-ой надел ул
1.2.	Дополнительные сведения о местоположении земельного участка	—
2.	Площадь земельного участка ± величина погрешности определения (вычисления) площади (Р ± ΔР), м²	500 ± 8,00
3.	Формула, примененная для вычисления предельной погрешности определения площади земельного участка, с подставленными значениями и итоговые (вычисленные) значения	3,5*0,1*√(500) = 8
4.	Площадь земельного участка согласно сведениям Единого государственного реестра недвижимости (Ркад), м²	500,00
5.	Оценка расхождения Р и Ркад (Р - Ркад), м²	0
6.	Предельный минимальный и максимальный размеры земельного участка (Рмин и Рмакс), м²	Рмин = 300 Рмакс = —
7.	Вид (виды) разрешенного использования	земельные участки садоводческих товариществ
7.1.	Дополнительные сведения об использовании земельного участка	—

1	2	3
8.	Кадастровый или иной государственный учетный номер (инвентарный) здания, сооружения, объекта незавершенного строительства, расположенного на земельном участке	—
9.	Сведения о земельных участках (землях общего пользования, территории общего пользования), посредством которых обеспечивается доступ	23:42:0000000:672
10.	Иные сведения	Установление границ производилось на основании сведений, содержащихся на чертеже садово-огороднического товарищества «с/т «Южное»» с учетом фактической ситуации на местности. В результате уточнения описания местоположения границ ЗУ 23:42:0708004:340, площадь данного ЗУ не изменилась по сравнению со сведениями о площади, содержащимися в ЕГРН. Доступ к ЗУ обеспечивается посредством ЗУ с КН 23:42:0000000:672, который является ЗУ общего назначения на территории ведения гражданами садоводства для собственных нужд.

4. Пояснения к сведениям об уточняемом земельном участке с кадастровым номером 23:42:0708004:340 :

1.	—

1. Сведения о характерных точках границ уточняемого земельного участка с кадастровым номером 23:42:0708004:344 :

Система координат МСК-23, зона 1 (23) Зона № 1

Обозначение характерных точек границ	Координаты, м				Метод определения координат	Формулы, примененные для расчета средней квадратической погрешности определения координат характерных точек границ (Mt), с подставленными в такие формулы значениями и итоговые (вычисленные) значения Mt, м	Описание закрепления точки
	содержатся в Едином государственном реестре недвижимости		определены в результате выполнения комплексных кадастровых работ				
	X	Y	X	Y			
1	2	3	4	5	6	7	8
1499	—	—	658 631,33	1 324 090,37	Метод спутниковых геодезических измерений (определений)	0,10	—
н455У	—	—	658 631,53	1 324 110,57		√(0,1^2 + 0,1^2) = 0,10	
н583У	—	—	658 606,32	1 324 110,84			
1500	—	—	658 606,34	1 324 090,67		0,10	

1	2	3	4	5	6	7	8
1499	—	—	658 631,33	1 324 090,37	Метод спутниковых геодезических измерений (определений)	0,10	—

2. Сведения о частях границ уточняемого земельного участка с кадастровым номером 23:42:0708004:344 :

Обозначение части границ		Горизонтальное проложение (S), м	Описание прохождения части границ	Сведения о согласовании местоположения границ (согласовано/спорное)
от т.	до т.			
1	2	3	4	5
1499	н455У	20,20	—	согласовано
н455У	н583У	25,21		
н583У	1500	20,17		
1500	1499	24,99		

3. Сведения о характеристиках уточняемого земельного участка с кадастровым номером 23:42:0708004:344 :

№ п/п	Наименование характеристики земельного участка	Значение характеристики
1	2	3
1.	Адрес земельного участка	—
1.1.	Сведения о местоположении земельного участка (при отсутствии адреса) в структурированном в соответствии с федеральной информационной адресной системой виде	Российская Федерация, Краснодарский край, Ейский р-н, Ейск г, 1-ый Надел ул
1.2.	Дополнительные сведения о местоположении земельного участка	—
2.	Площадь земельного участка ± величина погрешности определения (вычисления) площади (Р ± ΔР), м²	507 ± 8,00
3.	Формула, примененная для вычисления предельной погрешности определения площади земельного участка, с подставленными значениями и итоговые (вычисленные) значения	3,5*0,1*√(507) = 8
4.	Площадь земельного участка согласно сведениям Единого государственного реестра недвижимости (Ркад), м²	500,00
5.	Оценка расхождения Р и Ркад (Р - Ркад), м²	7
6.	Предельный минимальный и максимальный размеры земельного участка (Рмин и Рмакс), м²	Рмин = 300 Рмакс = —
7.	Вид (виды) разрешенного использования	Земельные участки садоводческих товариществ
7.1.	Дополнительные сведения об использовании земельного участка	—

1	2	3
8.	Кадастровый или иной государственный учетный номер (инвентарный) здания, сооружения, объекта незавершенного строительства, расположенного на земельном участке	—
9.	Сведения о земельных участках (землях общего пользования, территории общего пользования), посредством которых обеспечивается доступ	23:42:0000000:672
10.	Иные сведения	Установление границ производилось на основании сведений, содержащихся на чертеже садово-огороднического товарищества «с/т «Южное»» с учетом фактической ситуации на местности. В результате уточнения описания местоположения границ ЗУ 23:42:0708004:344 произошло увеличение площади данного ЗУ в пределах минимального размера ЗУ, установленного ПЗЗ Ейского г/п Ейского р-на (в т.ч. не более 10 % от содержащейся в ЕГРН площади), что допускается в соответствии с п.2. ч.3 ст.42.8 Федерального закона от 24.07.2007 № 221-ФЗ. Доступ к ЗУ обеспечивается посредством ЗУ с КН 23:42:0000000:672, который является ЗУ общего назначения на территории ведения гражданами садоводства для собственных нужд.

4. Пояснения к сведениям об уточняемом земельном участке с кадастровым номером 23:42:0708004:344 :

1.	—

1. Сведения о характерных точках границ уточняемого земельного участка с кадастровым номером 23:42:0708004:346 :

Система координат МСК-23, зона 1 (23) Зона № 1

Обозначение характерных точек границ	Координаты, м				Метод определения координат	Формулы, примененные для расчета средней квадратической погрешности определения координат характерных точек границ (Mt), с подставленными в такие формулы значениями и итоговые (вычисленные) значения Mt, м	Описание закрепления точки
	содержатся в Едином государственном реестре недвижимости		определены в результате выполнения комплексных кадастровых работ				
	X	Y	X	Y			
1	2	3	4	5	6	7	8
1108	—	—	658 659,75	1 324 050,01	Метод спутниковых геодезических измерений (определений)	0,10	—
1114	—	—	658 660,02	1 324 070,01			
312	—	—	658 635,18	1 324 070,50			

1	2	3	4	5	6	7	8
н585У	—	—	658 634,67	1 324 050,44	Метод спутниковых геодезических измерений (определений)	√(0,1^2 + 0,1^2) = 0,10	—
1108	—	—	658 659,75	1 324 050,01		0,10	

2. Сведения о частях границ уточняемого земельного участка с кадастровым номером 23:42:0708004:346 :

Обозначение части границ		Горизонтальное проложение (S), м	Описание прохождения части границ	Сведения о согласовании местоположения границ (согласовано/спорное)
от т.	до т.			
1	2	3	4	5
1108	1114	20,00	—	согласовано
1114	312	24,84		
312	н585У	20,07		
н585У	1108	25,08		

3. Сведения о характеристиках уточняемого земельного участка с кадастровым номером 23:42:0708004:346 :

№ п/п	Наименование характеристики земельного участка	Значение характеристики
1	2	3
1.	Адрес земельного участка	—
1.1.	Сведения о местоположении земельного участка (при отсутствии адреса) в структурированном в соответствии с федеральной информационной адресной системой виде	Российская Федерация, Краснодарский край, Ейский р-н, Ейск г, 1-ый Надел ул
1.2.	Дополнительные сведения о местоположении земельного участка	—
2.	Площадь земельного участка ± величина погрешности определения (вычисления) площади (Р ± ΔР), м²	500 ± 8,00
3.	Формула, примененная для вычисления предельной погрешности определения площади земельного участка, с подставленными значениями и итоговые (вычисленные) значения	3,5*0,1*√(500) = 8
4.	Площадь земельного участка согласно сведениям Единого государственного реестра недвижимости (Ркад), м²	500,00
5.	Оценка расхождения Р и Ркад (Р - Ркад), м²	0
6.	Предельный минимальный и максимальный размеры земельного участка (Рмин и Рмакс), м²	Рмин = 300 Рмакс = —
7.	Вид (виды) разрешенного использования	для садоводства
7.1.	Дополнительные сведения об использовании земельного участка	—

1	2	3
8.	Кадастровый или иной государственный учетный номер (инвентарный) здания, сооружения, объекта незавершенного строительства, расположенного на земельном участке	—
9.	Сведения о земельных участках (землях общего пользования, территории общего пользования), посредством которых обеспечивается доступ	23:42:0000000:672
10.	Иные сведения	Установление границ производилось на основании сведений, содержащихся на чертеже садово-огороднического товарищества «с/т «Южное»» с учетом фактической ситуации на местности. В результате уточнения описания местоположения границ ЗУ 23:42:0708004:346, площадь данного ЗУ не изменилась по сравнению со сведениями о площади, содержащимися в ЕГРН. Доступ к ЗУ обеспечивается посредством ЗУ с КН 23:42:0000000:672, который является ЗУ общего назначения на территории ведения гражданами садоводства для собственных нужд.

4. Пояснения к сведениям об уточняемом земельном участке с кадастровым номером 23:42:0708004:346 :

1.	—

1. Сведения о характерных точках границ уточняемого земельного участка с кадастровым номером 23:42:0708004:347 :

Система координат МСК-23, зона 1 (23) Зона № 1

Обозначение характерных точек границ	Координаты, м				Метод определения координат	Формулы, примененные для расчета средней квадратической погрешности определения координат характерных точек границ (Mt), с подставленными в такие формулы значениями и итоговые (вычисленные) значения Mt, м	Описание закрепления точки
	содержатся в Едином государственном реестре недвижимости		определены в результате выполнения комплексных кадастровых работ				
	X	Y	X	Y			
1	2	3	4	5	6	7	8
1232	—	—	658 630,72	1 324 050,35	Метод спутниковых геодезических измерений (определений)	0,10	—
492	—	—	658 631,00	1 324 070,37			
1501	—	—	658 605,84	1 324 070,64			
1233	—	—	658 605,49	1 324 050,71			

1	2	3	4	5	6	7	8
1232	—	—	658 630,72	1 324 050,35	Метод спутниковых геодезических измерений (определений)	0,10	—

2. Сведения о частях границ уточняемого земельного участка с кадастровым номером 23:42:0708004:347 :

Обозначение части границ		Горизонтальное проложение (S), м	Описание прохождения части границ	Сведения о согласовании местоположения границ (согласовано/спорное)
от т.	до т.			
1	2	3	4	5
1232	492	20,02	—	согласовано
492	1501	25,16		
1501	1233	19,93		
1233	1232	25,23		

3. Сведения о характеристиках уточняемого земельного участка с кадастровым номером 23:42:0708004:347 :

№ п/п	Наименование характеристики земельного участка	Значение характеристики
1	2	3
1.	Адрес земельного участка	—
1.1.	Сведения о местоположении земельного участка (при отсутствии адреса) в структурированном в соответствии с федеральной информационной адресной системой виде	Российская Федерация, Краснодарский край, Ейский р-н, Ейск г, 1-ый Надел ул
1.2.	Дополнительные сведения о местоположении земельного участка	—
2.	Площадь земельного участка ± величина погрешности определения (вычисления) площади (Р ± ΔР), м²	503 ± 8,00
3.	Формула, примененная для вычисления предельной погрешности определения площади земельного участка, с подставленными значениями и итоговые (вычисленные) значения	3,5*0,1*√(503) = 8
4.	Площадь земельного участка согласно сведениям Единого государственного реестра недвижимости (Ркад), м²	500,00
5.	Оценка расхождения Р и Ркад (Р - Ркад), м²	3
6.	Предельный минимальный и максимальный размеры земельного участка (Рмин и Рмакс), м²	Рмин = 300 Рмакс = —
7.	Вид (виды) разрешенного использования	Земельные участки садоводческих товариществ
7.1.	Дополнительные сведения об использовании земельного участка	—

1	2	3
8.	Кадастровый или иной государственный учетный номер (инвентарный) здания, сооружения, объекта незавершенного строительства, расположенного на земельном участке	—
9.	Сведения о земельных участках (землях общего пользования, территории общего пользования), посредством которых обеспечивается доступ	23:42:0000000:672
10.	Иные сведения	Установление границ производилось на основании сведений, содержащихся на чертеже садово-огороднического товарищества «с/т «Южное»» с учетом фактической ситуации на местности. В результате уточнения описания местоположения границ ЗУ 23:42:0708004:347 произошло увеличение площади данного ЗУ в пределах минимального размера ЗУ, установленного ПЗЗ Ейского г/п Ейского р-на (в т.ч. не более 10 % от содержащейся в ЕГРН площади), что допускается в соответствии с п.2. ч.3 ст.42.8 Федерального закона от 24.07.2007 № 221-ФЗ. Доступ к ЗУ обеспечивается посредством ЗУ с КН 23:42:0000000:672, который является ЗУ общего назначения на территории ведения гражданами садоводства для собственных нужд.

4. Пояснения к сведениям об уточняемом земельном участке с кадастровым номером 23:42:0708004:347 :

1.	—

1. Сведения о характерных точках границ уточняемого земельного участка с кадастровым номером 23:42:0708004:348 :

Система координат МСК-23, зона 1 (23) Зона № 1

Обозначение характерных точек границ	Координаты, м				Метод определения координат	Формулы, примененные для расчета средней квадратической погрешности определения координат характерных точек границ (Mt), с подставленными в такие формулы значениями и итоговые (вычисленные) значения Mt, м	Описание закрепления точки
	содержатся в Едином государственном реестре недвижимости		определены в результате выполнения комплексных кадастровых работ				
	X	Y	X	Y			
1	2	3	4	5	6	7	8
1109	—	—	658 659,71	1 324 030,01	Метод спутниковых геодезических измерений (определений)	0,10	—
1108	—	—	658 659,75	1 324 050,01			
н585У	—	—	658 634,67	1 324 050,44		√(0,1^2 + 0,1^2) = 0,10	

1	2	3	4	5	6	7	8
н494У	—	—	658 634,46	1 324 030,54	Метод спутниковых геодезических измерений (определений)	√(0,1^2 + 0,1^2) = 0,10	—
1109	—	—	658 659,71	1 324 030,01		0,10	

2. Сведения о частях границ уточняемого земельного участка с кадастровым номером 23:42:0708004:348 :

Обозначение части границ		Горизонтальное проложение (S), м	Описание прохождения части границ	Сведения о согласовании местоположения границ (согласовано/спорное)
от т.	до т.			
1	2	3	4	5
1109	1108	20,00	—	согласовано
1108	н585У	25,08		
н585У	н494У	19,90		
н494У	1109	25,26		

3. Сведения о характеристиках уточняемого земельного участка с кадастровым номером 23:42:0708004:348 :

№ п/п	Наименование характеристики земельного участка	Значение характеристики
1	2	3
1.	Адрес земельного участка	—
1.1.	Сведения о местоположении земельного участка (при отсутствии адреса) в структурированном в соответствии с федеральной информационной адресной системой виде	Российская Федерация, Краснодарский край, Ейский р-н, Ейск г, 1-ый Надел ул
1.2.	Дополнительные сведения о местоположении земельного участка	—
2.	Площадь земельного участка ± величина погрешности определения (вычисления) площади (Р ± ΔР), м²	502 ± 8,00
3.	Формула, примененная для вычисления предельной погрешности определения площади земельного участка, с подставленными значениями и итоговые (вычисленные) значения	3,5*0,1*√(502) = 8
4.	Площадь земельного участка согласно сведениям Единого государственного реестра недвижимости (Ркад), м²	500,00
5.	Оценка расхождения Р и Ркад (Р - Ркад), м²	2
6.	Предельный минимальный и максимальный размеры земельного участка (Рмин и Рмакс), м²	Рмин = 300 Рмакс = —
7.	Вид (виды) разрешенного использования	Земельные участки садоводческих товариществ
7.1.	Дополнительные сведения об использовании земельного участка	—

1	2	3
8.	Кадастровый или иной государственный учетный номер (инвентарный) здания, сооружения, объекта незавершенного строительства, расположенного на земельном участке	23:42:0708004:790
9.	Сведения о земельных участках (землях общего пользования, территории общего пользования), посредством которых обеспечивается доступ	23:42:0000000:672
10.	Иные сведения	Установление границ производилось на основании сведений, содержащихся на чертеже садово-огороднического товарищества «с/т «Южное»» с учетом фактической ситуации на местности. В результате уточнения описания местоположения границ ЗУ 23:42:0708004:348 произошло увеличение площади данного ЗУ в пределах минимального размера ЗУ, установленного ПЗЗ Ейского г/п Ейского р-на (в т.ч. не более 10 % от содержащейся в ЕГРН площади), что допускается в соответствии с п.2. ч.3 ст.42.8 Федерального закона от 24.07.2007 № 221-ФЗ. Доступ к ЗУ обеспечивается посредством ЗУ с КН 23:42:0000000:672, который является ЗУ общего назначения на территории ведения гражданами садоводства для собственных нужд.

4. Пояснения к сведениям об уточняемом земельном участке с кадастровым номером 23:42:0708004:348 :

1.	—

1. Сведения о характерных точках границ уточняемого земельного участка с кадастровым номером 23:42:0708004:351 :

Система координат МСК-23, зона 1 (23) Зона № 1

Обозначение характерных точек границ	Координаты, м				Метод определения координат	Формулы, примененные для расчета средней квадратической погрешности определения координат характерных точек границ (Mt), с подставленными в такие формулы значениями и итоговые (вычисленные) значения Mt, м	Описание закрепления точки
	содержатся в Едином государственном реестре недвижимости		определены в результате выполнения комплексных кадастровых работ				
	X	Y	X	Y			
1	2	3	4	5	6	7	8
1238	—	—	658 630,29	1 324 010,69	Метод спутниковых геодезических измерений (определений)	0,10	Уголок (металлический)
1235	—	—	658 630,18	1 324 030,45			—
1234	—	—	658 605,20	1 324 030,81			

1	2	3	4	5	6	7	8
1239	—	—	658 605,05	1 324 010,98	Метод спутниковых геодезических измерений (определений)	0,10	Закрепление отсутствует
1238	—	—	658 630,29	1 324 010,69			Уголок (металлический)

2. Сведения о частях границ уточняемого земельного участка с кадастровым номером 23:42:0708004:351 :

Обозначение части границ		Горизонтальное проложение (S), м	Описание прохождения части границ	Сведения о согласовании местоположения границ (согласовано/спорное)
от т.	до т.			
1	2	3	4	5
1238	1235	19,76	—	согласовано
1235	1234	24,98		
1234	1239	19,83		
1239	1238	25,24		

3. Сведения о характеристиках уточняемого земельного участка с кадастровым номером 23:42:0708004:351 :

№ п/п	Наименование характеристики земельного участка	Значение характеристики
1	2	3
1.	Адрес земельного участка	—
1.1.	Сведения о местоположении земельного участка (при отсутствии адреса) в структурированном в соответствии с федеральной информационной адресной системой виде	Российская Федерация, Краснодарский край, Ейский р-н, Ейск г, Южное снт, д 258
1.2.	Дополнительные сведения о местоположении земельного участка	—
2.	Площадь земельного участка ± величина погрешности определения (вычисления) площади (Р ± ΔР), м²	497 ± 8,00
3.	Формула, примененная для вычисления предельной погрешности определения площади земельного участка, с подставленными значениями и итоговые (вычисленные) значения	3,5*0,1*√(497) = 8
4.	Площадь земельного участка согласно сведениям Единого государственного реестра недвижимости (Ркад), м²	500,00
5.	Оценка расхождения Р и Ркад (Р - Ркад), м²	3
6.	Предельный минимальный и максимальный размеры земельного участка (Рмин и Рмакс), м²	Рмин = 300 Рмакс = —
7.	Вид (виды) разрешенного использования	Земельные участки садоводческих товариществ
7.1.	Дополнительные сведения об использовании земельного участка	—

1	2	3
8.	Кадастровый или иной государственный учетный номер (инвентарный) здания, сооружения, объекта незавершенного строительства, расположенного на земельном участке	—
9.	Сведения о земельных участках (землях общего пользования, территории общего пользования), посредством которых обеспечивается доступ	23:42:0000000:672
10.	Иные сведения	Установление границ производилось на основании сведений, содержащихся на чертеже садово-огороднического товарищества «с/т «Южное»» с учетом фактической ситуации на местности. В результате уточнения описания местоположения границ ЗУ 23:42:0708004:351 произошло уменьшение площади данного ЗУ в пределах минимального размера ЗУ, установленного ПЗЗ Ейского г/п Ейского р-на (в т.ч. менее 10 % от содержащейся в ЕГРН площади), что допускается в соответствии с п.2. ч.3 ст.42.8 Федерального закона от 24.07.2007 № 221-ФЗ. Доступ к ЗУ обеспечивается посредством ЗУ с КН 23:42:0000000:672, который является ЗУ общего назначения на территории ведения гражданами садоводства для собственных нужд.

4. Пояснения к сведениям об уточняемом земельном участке с кадастровым номером 23:42:0708004:351 :

1.	—

1. Сведения о характерных точках границ уточняемого земельного участка с кадастровым номером 23:42:0708004:353 :

Система координат МСК-23, зона 1 (23) Зона № 1

Обозначение характерных точек границ	Координаты, м				Метод определения координат	Формулы, примененные для расчета средней квадратической погрешности определения координат характерных точек границ (Mt), с подставленными в такие формулы значениями и итоговые (вычисленные) значения Mt, м	Описание закрепления точки
	содержатся в Едином государственном реестре недвижимости		определены в результате выполнения комплексных кадастровых работ				
	X	Y	X	Y			
1	2	3	4	5	6	7	8
н640У	—	—	658 658,81	1 323 970,28	Метод спутниковых геодезических измерений (определений)	√(0,1^2 + 0,1^2) = 0,10	—
н600У	—	—	658 659,02	1 323 990,28			
н511У	—	—	658 634,02	1 323 990,54			

1	2	3	4	5	6	7	8
н431У	—	—	658 633,81	1 323 970,54	Метод спутниковых геодезических измерений (определений)	√(0,1^2 + 0,1^2) = 0,10	—
н640У	—	—	658 658,81	1 323 970,28			

2. Сведения о частях границ уточняемого земельного участка с кадастровым номером 23:42:0708004:353 :

Обозначение части границ		Горизонтальное проложение (S), м	Описание прохождения части границ	Сведения о согласовании местоположения границ (согласовано/спорное)
от т.	до т.			
1	2	3	4	5
н640У	н600У	20,00	—	согласовано
н600У	н511У	25,00		
н511У	н431У	20,00		
н431У	н640У	25,00		

3. Сведения о характеристиках уточняемого земельного участка с кадастровым номером 23:42:0708004:353 :

№ п/п	Наименование характеристики земельного участка	Значение характеристики
1	2	3
1.	Адрес земельного участка	—
1.1.	Сведения о местоположении земельного участка (при отсутствии адреса) в структурированном в соответствии с федеральной информационной адресной системой виде	Российская Федерация, Краснодарский край, Ейский р-н, Ейск г, 1-ый Надел ул
1.2.	Дополнительные сведения о местоположении земельного участка	—
2.	Площадь земельного участка ± величина погрешности определения (вычисления) площади (Р ± ΔР), м²	500 ± 8,00
3.	Формула, примененная для вычисления предельной погрешности определения площади земельного участка, с подставленными значениями и итоговые (вычисленные) значения	3,5*0,1*√(500) = 8
4.	Площадь земельного участка согласно сведениям Единого государственного реестра недвижимости (Ркад), м²	500,00
5.	Оценка расхождения Р и Ркад (Р - Ркад), м²	0
6.	Предельный минимальный и максимальный размеры земельного участка (Рмин и Рмакс), м²	Рмин = 300 Рмакс = —
7.	Вид (виды) разрешенного использования	Земельные участки садоводческих товариществ
7.1.	Дополнительные сведения об использовании земельного участка	—

1	2	3
8.	Кадастровый или иной государственный учетный номер (инвентарный) здания, сооружения, объекта незавершенного строительства, расположенного на земельном участке	23:42:0708004:640
9.	Сведения о земельных участках (землях общего пользования, территории общего пользования), посредством которых обеспечивается доступ	23:42:0000000:672
10.	Иные сведения	Установление границ производилось на основании сведений, содержащихся на чертеже садово-огороднического товарищества «с/т «Южное»» с учетом фактической ситуации на местности. В результате уточнения описания местоположения границ ЗУ 23:42:0708004:353, площадь данного ЗУ не изменилась по сравнению со сведениями о площади, содержащимися в ЕГРН. Доступ к ЗУ обеспечивается посредством ЗУ с КН 23:42:0000000:672, который является ЗУ общего назначения на территории ведения гражданами садоводства для собственных нужд.

4. Пояснения к сведениям об уточняемом земельном участке с кадастровым номером 23:42:0708004:353 :

1.	—

1. Сведения о характерных точках границ уточняемого земельного участка с кадастровым номером 23:42:0708004:355 :

Система координат МСК-23, зона 1 (23) Зона № 1

Обозначение характерных точек границ	Координаты, м				Метод определения координат	Формулы, примененные для расчета средней квадратической погрешности определения координат характерных точек границ (Mt), с подставленными в такие формулы значениями и итоговые (вычисленные) значения Mt, м	Описание закрепления точки
	содержатся в Едином государственном реестре недвижимости		определены в результате выполнения комплексных кадастровых работ				
	X	Y	X	Y			
1	2	3	4	5	6	7	8
н481У	—	—	658 658,59	1 323 950,28	Метод спутниковых геодезических измерений (определений)	√(0,1^2 + 0,1^2) = 0,10	—
н640У	—	—	658 658,81	1 323 970,28			
н431У	—	—	658 633,81	1 323 970,54			
н587У	—	—	658 633,59	1 323 950,54			

1	2	3	4	5	6	7	8
н481У	—	—	658 658,59	1 323 950,28	Метод спутниковых геодезических измерений (определений)	√(0,1^2 + 0,1^2) = 0,10	—

2. Сведения о частях границ уточняемого земельного участка с кадастровым номером 23:42:0708004:355 :

Обозначение части границ		Горизонтальное проложение (S), м	Описание прохождения части границ	Сведения о согласовании местоположения границ (согласовано/спорное)
от т.	до т.			
1	2	3	4	5
н481У	н640У	20,00	—	согласовано
н640У	н431У	25,00		
н431У	н587У	20,00		
н587У	н481У	25,00		

3. Сведения о характеристиках уточняемого земельного участка с кадастровым номером 23:42:0708004:355 :

№ п/п	Наименование характеристики земельного участка	Значение характеристики
1	2	3
1.	Адрес земельного участка	—
1.1.	Сведения о местоположении земельного участка (при отсутствии адреса) в структурированном в соответствии с федеральной информационной адресной системой виде	Российская Федерация, Краснодарский край, Ейский р-н, Ейск г, Южное снт, д 263
1.2.	Дополнительные сведения о местоположении земельного участка	—
2.	Площадь земельного участка ± величина погрешности определения (вычисления) площади (Р ± ΔР), м²	500 ± 8,00
3.	Формула, примененная для вычисления предельной погрешности определения площади земельного участка, с подставленными значениями и итоговые (вычисленные) значения	3,5*0,1*√(500) = 8
4.	Площадь земельного участка согласно сведениям Единого государственного реестра недвижимости (Ркад), м²	500,00
5.	Оценка расхождения Р и Ркад (Р - Ркад), м²	0
6.	Предельный минимальный и максимальный размеры земельного участка (Рмин и Рмакс), м²	Рмин = 300 Рмакс = —
7.	Вид (виды) разрешенного использования	Земельные участки садоводческих товариществ
7.1.	Дополнительные сведения об использовании земельного участка	—

1	2	3
8.	Кадастровый или иной государственный учетный номер (инвентарный) здания, сооружения, объекта незавершенного строительства, расположенного на земельном участке	—
9.	Сведения о земельных участках (землях общего пользования, территории общего пользования), посредством которых обеспечивается доступ	23:42:0000000:672
10.	Иные сведения	Установление границ производилось на основании сведений, содержащихся на чертеже садово-огороднического товарищества «с/т «Южное»» с учетом фактической ситуации на местности. В результате уточнения описания местоположения границ ЗУ 23:42:0708004:355, площадь данного ЗУ не изменилась по сравнению со сведениями о площади, содержащимися в ЕГРН. Доступ к ЗУ обеспечивается посредством ЗУ с КН 23:42:0000000:672, который является ЗУ общего назначения на территории ведения гражданами садоводства для собственных нужд.

4. Пояснения к сведениям об уточняемом земельном участке с кадастровым номером 23:42:0708004:355 :

1.	—

1. Сведения о характерных точках границ уточняемого земельного участка с кадастровым номером 23:42:0708004:357 :

Система координат МСК-23, зона 1 (23) Зона № 1

Обозначение характерных точек границ	Координаты, м				Метод определения координат	Формулы, примененные для расчета средней квадратической погрешности определения координат характерных точек границ (Mt), с подставленными в такие формулы значениями и итоговые (вычисленные) значения Mt, м	Описание закрепления точки
	содержатся в Едином государственном реестре недвижимости		определены в результате выполнения комплексных кадастровых работ				
	X	Y	X	Y			
1	2	3	4	5	6	7	8
н525У	—	—	658 574,94	1 323 950,98	Метод спутниковых геодезических измерений (определений)	√(0,1^2 + 0,1^2) = 0,10	—
1247	—	—	658 575,06	1 323 971,17		0,10	
1250	—	—	658 550,16	1 323 971,25			Временный межевой знак
1309	—	—	658 549,89	1 323 951,05			

1	2	3	4	5	6	7	8
н525У	—	—	658 574,94	1 323 950,98	Метод спутниковых геодезических измерений (определений)	√(0,1^2 + 0,1^2) = 0,10	—

2. Сведения о частях границ уточняемого земельного участка с кадастровым номером 23:42:0708004:357 :

Обозначение части границ		Горизонтальное проложение (S), м	Описание прохождения части границ	Сведения о согласовании местоположения границ (согласовано/спорное)
от т.	до т.			
1	2	3	4	5
н525У	1247	20,19	—	согласовано
1247	1250	24,90		
1250	1309	20,20		
1309	н525У	25,05		

3. Сведения о характеристиках уточняемого земельного участка с кадастровым номером 23:42:0708004:357 :

№ п/п	Наименование характеристики земельного участка	Значение характеристики
1	2	3
1.	Адрес земельного участка	—
1.1.	Сведения о местоположении земельного участка (при отсутствии адреса) в структурированном в соответствии с федеральной информационной адресной системой виде	Российская Федерация, Краснодарский край, Ейский р-н, Ейск г, Южное снт, д 266
1.2.	Дополнительные сведения о местоположении земельного участка	—
2.	Площадь земельного участка ± величина погрешности определения (вычисления) площади (Р ± ΔР), м²	504 ± 8,00
3.	Формула, примененная для вычисления предельной погрешности определения площади земельного участка, с подставленными значениями и итоговые (вычисленные) значения	3,5*0,1*√(504) = 8
4.	Площадь земельного участка согласно сведениям Единого государственного реестра недвижимости (Ркад), м²	500,00
5.	Оценка расхождения Р и Ркад (Р - Ркад), м²	4
6.	Предельный минимальный и максимальный размеры земельного участка (Рмин и Рмакс), м²	Рмин = 300 Рмакс = —
7.	Вид (виды) разрешенного использования	Земельные участки садоводческих товариществ
7.1.	Дополнительные сведения об использовании земельного участка	—

1	2	3
8.	Кадастровый или иной государственный учетный номер (инвентарный) здания, сооружения, объекта незавершенного строительства, расположенного на земельном участке	—
9.	Сведения о земельных участках (землях общего пользования, территории общего пользования), посредством которых обеспечивается доступ	23:42:0000000:672
10.	Иные сведения	Установление границ производилось на основании сведений, содержащихся на чертеже садово-огороднического товарищества «с/т «Южное»» с учетом фактической ситуации на местности. В результате уточнения описания местоположения границ ЗУ 23:42:0708004:357 произошло увеличение площади данного ЗУ в пределах минимального размера ЗУ, установленного ПЗЗ Ейского г/п Ейского р-на (в т.ч. не более 10 % от содержащейся в ЕГРН площади), что допускается в соответствии с п.2. ч.3 ст.42.8 Федерального закона от 24.07.2007 № 221-ФЗ. Доступ к ЗУ обеспечивается посредством ЗУ с КН 23:42:0000000:672, который является ЗУ общего назначения на территории ведения гражданами садоводства для собственных нужд.

4. Пояснения к сведениям об уточняемом земельном участке с кадастровым номером 23:42:0708004:357 :

1.	—

1. Сведения о характерных точках границ уточняемого земельного участка с кадастровым номером 23:42:0708004:361 :

Система координат МСК-23, зона 1 (23) Зона № 1

Обозначение характерных точек границ	Координаты, м				Метод определения координат	Формулы, примененные для расчета средней квадратической погрешности определения координат характерных точек границ (Mt), с подставленными в такие формулы значениями и итоговые (вычисленные) значения Mt, м	Описание закрепления точки
	содержатся в Едином государственном реестре недвижимости		определены в результате выполнения комплексных кадастровых работ				
	X	Y	X	Y			
1	2	3	4	5	6	7	8
1239	—	—	658 605,05	1 324 010,98	Метод спутниковых геодезических измерений (определений)	0,10	Закрепление отсутствует
1234	—	—	658 605,20	1 324 030,81			—
н654У	—	—	658 580,46	1 324 031,11		√(0,1^2 + 0,1^2) = 0,10	

1	2	3	4	5	6	7	8
1322	—	—	658 580,06	1 324 011,81	Метод спутниковых геодезических измерений (определений)	0,10	Закрепление отсутствует
1239	—	—	658 605,05	1 324 010,98			

2. Сведения о частях границ уточняемого земельного участка с кадастровым номером 23:42:0708004:361 :

Обозначение части границ		Горизонтальное проложение (S), м	Описание прохождения части границ	Сведения о согласовании местоположения границ (согласовано/спорное)
от т.	до т.			
1	2	3	4	5
1239	1234	19,83	—	согласовано
1234	н654У	24,74		
н654У	1322	19,30		
1322	1239	25,00		

3. Сведения о характеристиках уточняемого земельного участка с кадастровым номером 23:42:0708004:361 :

№ п/п	Наименование характеристики земельного участка	Значение характеристики
1	2	3
1.	Адрес земельного участка	—
1.1.	Сведения о местоположении земельного участка (при отсутствии адреса) в структурированном в соответствии с федеральной информационной адресной системой виде	Российская Федерация, Краснодарский край, Ейский р-н, Ейск г, Южное снт, д 271
1.2.	Дополнительные сведения о местоположении земельного участка	—
2.	Площадь земельного участка ± величина погрешности определения (вычисления) площади (Р ± ΔР), м²	487 ± 8,00
3.	Формула, примененная для вычисления предельной погрешности определения площади земельного участка, с подставленными значениями и итоговые (вычисленные) значения	3,5*0,1*√(487) = 8
4.	Площадь земельного участка согласно сведениям Единого государственного реестра недвижимости (Ркад), м²	500,00
5.	Оценка расхождения Р и Ркад (Р - Ркад), м²	13
6.	Предельный минимальный и максимальный размеры земельного участка (Рмин и Рмакс), м²	Рмин = 300 Рмакс = —
7.	Вид (виды) разрешенного использования	Земельные участки садоводческих товариществ
7.1.	Дополнительные сведения об использовании земельного участка	—

1	2	3
8.	Кадастровый или иной государственный учетный номер (инвентарный) здания, сооружения, объекта незавершенного строительства, расположенного на земельном участке	—
9.	Сведения о земельных участках (землях общего пользования, территории общего пользования), посредством которых обеспечивается доступ	23:42:0000000:672
10.	Иные сведения	Установление границ производилось на основании сведений, содержащихся на чертеже садово-огороднического товарищества «с/т «Южное»» с учетом фактической ситуации на местности. В результате уточнения описания местоположения границ ЗУ 23:42:0708004:361 произошло уменьшение площади данного ЗУ в пределах минимального размера ЗУ, установленного ПЗЗ Ейского г/п Ейского р-на (в т.ч. менее 10 % от содержащейся в ЕГРН площади), что допускается в соответствии с п.2. ч.3 ст.42.8 Федерального закона от 24.07.2007 № 221-ФЗ. Доступ к ЗУ обеспечивается посредством ЗУ с КН 23:42:0000000:672, который является ЗУ общего назначения на территории ведения гражданами садоводства для собственных нужд.

4. Пояснения к сведениям об уточняемом земельном участке с кадастровым номером 23:42:0708004:361 :

1.	—

1. Сведения о характерных точках границ уточняемого земельного участка с кадастровым номером 23:42:0708004:363 :

Система координат МСК-23, зона 1 (23) Зона № 1

Обозначение характерных точек границ	Координаты, м				Метод определения координат	Формулы, примененные для расчета средней квадратической погрешности определения координат характерных точек границ (Mt), с подставленными в такие формулы значениями и итоговые (вычисленные) значения Mt, м	Описание закрепления точки
	содержатся в Едином государственном реестре недвижимости		определены в результате выполнения комплексных кадастровых работ				
	X	Y	X	Y			
1	2	3	4	5	6	7	8
1234	—	—	658 605,20	1 324 030,81	Метод спутниковых геодезических измерений (определений)	0,10	—
1233	—	—	658 605,49	1 324 050,71			
н479У	—	—	658 580,67	1 324 051,11		√(0,1^2 + 0,1^2) = 0,10	

1	2	3	4	5	6	7	8
н654У	—	—	658 580,46	1 324 031,11	Метод спутниковых геодезических измерений (определений)	√(0,1^2 + 0,1^2) = 0,10	—
1234	—	—	658 605,20	1 324 030,81		0,10	

2. Сведения о частях границ уточняемого земельного участка с кадастровым номером 23:42:0708004:363 :

Обозначение части границ		Горизонтальное проложение (S), м	Описание прохождения части границ	Сведения о согласовании местоположения границ (согласовано/спорное)
от т.	до т.			
1	2	3	4	5
1234	1233	19,90	—	согласовано
1233	н479У	24,82		
н479У	н654У	20,00		
н654У	1234	24,74		

3. Сведения о характеристиках уточняемого земельного участка с кадастровым номером 23:42:0708004:363 :

№ п/п	Наименование характеристики земельного участка	Значение характеристики
1	2	3
1.	Адрес земельного участка	—
1.1.	Сведения о местоположении земельного участка (при отсутствии адреса) в структурированном в соответствии с федеральной информационной адресной системой виде	Российская Федерация, Краснодарский край, Ейский р-н, Ейск г, Южное снт, уч 273
1.2.	Дополнительные сведения о местоположении земельного участка	—
2.	Площадь земельного участка ± величина погрешности определения (вычисления) площади (Р ± ΔР), м²	494 ± 8,00
3.	Формула, примененная для вычисления предельной погрешности определения площади земельного участка, с подставленными значениями и итоговые (вычисленные) значения	3,5*0,1*√(494) = 8
4.	Площадь земельного участка согласно сведениям Единого государственного реестра недвижимости (Ркад), м²	500,00
5.	Оценка расхождения Р и Ркад (Р - Ркад), м²	6
6.	Предельный минимальный и максимальный размеры земельного участка (Рмин и Рмакс), м²	Рмин = 300 Рмакс = —
7.	Вид (виды) разрешенного использования	Земельные участки садоводческих товариществ
7.1.	Дополнительные сведения об использовании земельного участка	—

1	2	3
8.	Кадастровый или иной государственный учетный номер (инвентарный) здания, сооружения, объекта незавершенного строительства, расположенного на земельном участке	—
9.	Сведения о земельных участках (землях общего пользования, территории общего пользования), посредством которых обеспечивается доступ	23:42:0000000:672
10.	Иные сведения	Установление границ производилось на основании сведений, содержащихся на чертеже садово-огороднического товарищества «с/т «Южное»» с учетом фактической ситуации на местности. В результате уточнения описания местоположения границ ЗУ 23:42:0708004:363 произошло уменьшение площади данного ЗУ в пределах минимального размера ЗУ, установленного ПЗЗ Ейского г/п Ейского р-на (в т.ч. менее 10 % от содержащейся в ЕГРН площади), что допускается в соответствии с п.2. ч.3 ст.42.8 Федерального закона от 24.07.2007 № 221-ФЗ. Доступ к ЗУ обеспечивается посредством ЗУ с КН 23:42:0000000:672, который является ЗУ общего назначения на территории ведения гражданами садоводства для собственных нужд.

4. Пояснения к сведениям об уточняемом земельном участке с кадастровым номером 23:42:0708004:363 :

1.	—

1. Сведения о характерных точках границ уточняемого земельного участка с кадастровым номером 23:42:0708004:365 :

Система координат МСК-23, зона 1 (23) Зона № 1

Обозначение характерных точек границ	Координаты, м				Метод определения координат	Формулы, примененные для расчета средней квадратической погрешности определения координат характерных точек границ (Mt), с подставленными в такие формулы значениями и итоговые (вычисленные) значения Mt, м	Описание закрепления точки
	содержатся в Едином государственном реестре недвижимости		определены в результате выполнения комплексных кадастровых работ				
	X	Y	X	Y			
1	2	3	4	5	6	7	8
1501	—	—	658 605,84	1 324 070,64	Метод спутниковых геодезических измерений (определений)	0,10	—
1500	—	—	658 606,34	1 324 090,67			
н622У	—	—	658 581,11	1 324 091,11		√(0,1^2 + 0,1^2) = 0,10	

1	2	3	4	5	6	7	8
н630У	—	—	658 580,89	1 324 071,30	Метод спутниковых геодезических измерений (определений)	√(0,1^2 + 0,1^2) = 0,10	—
1501	—	—	658 605,84	1 324 070,64		0,10	

2. Сведения о частях границ уточняемого земельного участка с кадастровым номером 23:42:0708004:365 :

Обозначение части границ		Горизонтальное проложение (S), м	Описание прохождения части границ	Сведения о согласовании местоположения границ (согласовано/спорное)
от т.	до т.			
1	2	3	4	5
1501	1500	20,04	—	согласовано
1500	н622У	25,23		
н622У	н630У	19,81		
н630У	1501	24,96		

3. Сведения о характеристиках уточняемого земельного участка с кадастровым номером 23:42:0708004:365 :

№ п/п	Наименование характеристики земельного участка	Значение характеристики
1	2	3
1.	Адрес земельного участка	—
1.1.	Сведения о местоположении земельного участка (при отсутствии адреса) в структурированном в соответствии с федеральной информационной адресной системой виде	Российская Федерация, Краснодарский край, Ейский р-н, Ейск г, Южное снт, д 277
1.2.	Дополнительные сведения о местоположении земельного участка	—
2.	Площадь земельного участка ± величина погрешности определения (вычисления) площади (Р ± ΔР), м²	500 ± 8,00
3.	Формула, примененная для вычисления предельной погрешности определения площади земельного участка, с подставленными значениями и итоговые (вычисленные) значения	3,5*0,1*√(500) = 8
4.	Площадь земельного участка согласно сведениям Единого государственного реестра недвижимости (Ркад), м²	500,00
5.	Оценка расхождения Р и Ркад (Р - Ркад), м²	0
6.	Предельный минимальный и максимальный размеры земельного участка (Рмин и Рмакс), м²	Рмин = 300 Рмакс = —
7.	Вид (виды) разрешенного использования	Земельные участки садоводческих товариществ
7.1.	Дополнительные сведения об использовании земельного участка	—

1	2	3
8.	Кадастровый или иной государственный учетный номер (инвентарный) здания, сооружения, объекта незавершенного строительства, расположенного на земельном участке	—
9.	Сведения о земельных участках (землях общего пользования, территории общего пользования), посредством которых обеспечивается доступ	23:42:0000000:672
10.	Иные сведения	Установление границ производилось на основании сведений, содержащихся на чертеже садово-огороднического товарищества «с/т «Южное»» с учетом фактической ситуации на местности. В результате уточнения описания местоположения границ ЗУ 23:42:0708004:365, площадь данного ЗУ не изменилась по сравнению со сведениями о площади, содержащимися в ЕГРН. Доступ к ЗУ обеспечивается посредством ЗУ с КН 23:42:0000000:672, который является ЗУ общего назначения на территории ведения гражданами садоводства для собственных нужд.

4. Пояснения к сведениям об уточняемом земельном участке с кадастровым номером 23:42:0708004:365 :

1.	—

1. Сведения о характерных точках границ уточняемого земельного участка с кадастровым номером 23:42:0708004:366 :

Система координат МСК-23, зона 1 (23) Зона № 1

Обозначение характерных точек границ	Координаты, м				Метод определения координат	Формулы, примененные для расчета средней квадратической погрешности определения координат характерных точек границ (Mt), с подставленными в такие формулы значениями и итоговые (вычисленные) значения Mt, м	Описание закрепления точки
	содержатся в Едином государственном реестре недвижимости		определены в результате выполнения комплексных кадастровых работ				
	X	Y	X	Y			
1	2	3	4	5	6	7	8
н663У	—	—	658 576,89	1 324 071,15	Метод спутниковых геодезических измерений (определений)	√(0,1^2 + 0,1^2) = 0,10	—
1251	—	—	658 577,10	1 324 091,15		0,10	
1254	—	—	658 552,11	1 324 091,41			
н687У	—	—	658 551,89	1 324 071,41		√(0,1^2 + 0,1^2) = 0,10	

1	2	3	4	5	6	7	8
н663У	—	—	658 576,89	1 324 071,15	Метод спутниковых геодезических измерений (определений)	√(0,1^2 + 0,1^2) = 0,10	—

2. Сведения о частях границ уточняемого земельного участка с кадастровым номером 23:42:0708004:366 :

Обозначение части границ		Горизонтальное проложение (S), м	Описание прохождения части границ	Сведения о согласовании местоположения границ (согласовано/спорное)
от т.	до т.			
1	2	3	4	5
н663У	1251	20,00	—	согласовано
1251	1254	24,99		
1254	н687У	20,00		
н687У	н663У	25,00		

3. Сведения о характеристиках уточняемого земельного участка с кадастровым номером 23:42:0708004:366 :

№ п/п	Наименование характеристики земельного участка	Значение характеристики
1	2	3
1.	Адрес земельного участка	—
1.1.	Сведения о местоположении земельного участка (при отсутствии адреса) в структурированном в соответствии с федеральной информационной адресной системой виде	Российская Федерация, Краснодарский край, Ейский р-н, Ейск г, 1-ый Надел ул
1.2.	Дополнительные сведения о местоположении земельного участка	—
2.	Площадь земельного участка ± величина погрешности определения (вычисления) площади (Р ± ΔР), м²	500 ± 8,00
3.	Формула, примененная для вычисления предельной погрешности определения площади земельного участка, с подставленными значениями и итоговые (вычисленные) значения	3,5*0,1*√(500) = 8
4.	Площадь земельного участка согласно сведениям Единого государственного реестра недвижимости (Ркад), м²	500,00
5.	Оценка расхождения Р и Ркад (Р - Ркад), м²	0
6.	Предельный минимальный и максимальный размеры земельного участка (Рмин и Рмакс), м²	Рмин = 300 Рмакс = —
7.	Вид (виды) разрешенного использования	Земельные участки садоводческих товариществ
7.1.	Дополнительные сведения об использовании земельного участка	—

1	2	3
8.	Кадастровый или иной государственный учетный номер (инвентарный) здания, сооружения, объекта незавершенного строительства, расположенного на земельном участке	23:42:0708004:609
9.	Сведения о земельных участках (землях общего пользования, территории общего пользования), посредством которых обеспечивается доступ	23:42:0000000:672
10.	Иные сведения	Установление границ производилось на основании сведений, содержащихся на чертеже садово-огороднического товарищества «с/т «Южное»» с учетом фактической ситуации на местности. В результате уточнения описания местоположения границ ЗУ 23:42:0708004:366, площадь данного ЗУ не изменилась по сравнению со сведениями о площади, содержащимися в ЕГРН. Доступ к ЗУ обеспечивается посредством ЗУ с КН 23:42:0000000:672, который является ЗУ общего назначения на территории ведения гражданами садоводства для собственных нужд.

4. Пояснения к сведениям об уточняемом земельном участке с кадастровым номером 23:42:0708004:366 :

1.	—

1. Сведения о характерных точках границ уточняемого земельного участка с кадастровым номером 23:42:0708004:370 :

Система координат МСК-23, зона 1 (23) Зона № 1

Обозначение характерных точек границ	Координаты, м				Метод определения координат	Формулы, примененные для расчета средней квадратической погрешности определения координат характерных точек границ (Mt), с подставленными в такие формулы значениями и итоговые (вычисленные) значения Mt, м	Описание закрепления точки
	содержатся в Едином государственном реестре недвижимости		определены в результате выполнения комплексных кадастровых работ				
	X	Y	X	Y			
1	2	3	4	5	6	7	8
н534У	—	—	658 577,54	1 324 131,14	Метод спутниковых геодезических измерений (определений)	√(0,1^2 + 0,1^2) = 0,10	—
н631У	—	—	658 577,75	1 324 151,14			
н667У	—	—	658 552,75	1 324 151,41			
н496У	—	—	658 552,54	1 324 131,41			

1	2	3	4	5	6	7	8
н534У	—	—	658 577,54	1 324 131,14	Метод спутниковых геодезических измерений (определений)	√(0,1^2 + 0,1^2) = 0,10	—

2. Сведения о частях границ уточняемого земельного участка с кадастровым номером 23:42:0708004:370 :

Обозначение части границ		Горизонтальное проложение (S), м	Описание прохождения части границ	Сведения о согласовании местоположения границ (согласовано/спорное)
от т.	до т.			
1	2	3	4	5
н534У	н631У	20,00	—	согласовано
н631У	н667У	25,00		
н667У	н496У	20,00		
н496У	н534У	25,00		

3. Сведения о характеристиках уточняемого земельного участка с кадастровым номером 23:42:0708004:370 :

№ п/п	Наименование характеристики земельного участка	Значение характеристики
1	2	3
1.	Адрес земельного участка	—
1.1.	Сведения о местоположении земельного участка (при отсутствии адреса) в структурированном в соответствии с федеральной информационной адресной системой виде	Российская Федерация, Краснодарский край, Ейский р-н, Ейск г, Южное снт, д 284
1.2.	Дополнительные сведения о местоположении земельного участка	—
2.	Площадь земельного участка ± величина погрешности определения (вычисления) площади (Р ± ΔР), м²	500 ± 8,00
3.	Формула, примененная для вычисления предельной погрешности определения площади земельного участка, с подставленными значениями и итоговые (вычисленные) значения	3,5*0,1*√(500) = 8
4.	Площадь земельного участка согласно сведениям Единого государственного реестра недвижимости (Ркад), м²	500,00
5.	Оценка расхождения Р и Ркад (Р - Ркад), м²	0
6.	Предельный минимальный и максимальный размеры земельного участка (Рмин и Рмакс), м²	Рмин = 300 Рмакс = —
7.	Вид (виды) разрешенного использования	Земельные участки садоводческих товариществ
7.1.	Дополнительные сведения об использовании земельного участка	—

1	2	3
8.	Кадастровый или иной государственный учетный номер (инвентарный) здания, сооружения, объекта незавершенного строительства, расположенного на земельном участке	—
9.	Сведения о земельных участках (землях общего пользования, территории общего пользования), посредством которых обеспечивается доступ	23:42:0000000:672
10.	Иные сведения	Установление границ производилось на основании сведений, содержащихся на чертеже садово-огороднического товарищества «с/т «Южное»» с учетом фактической ситуации на местности. В результате уточнения описания местоположения границ ЗУ 23:42:0708004:370, площадь данного ЗУ не изменилась по сравнению со сведениями о площади, содержащимися в ЕГРН. Доступ к ЗУ обеспечивается посредством ЗУ с КН 23:42:0000000:672, который является ЗУ общего назначения на территории ведения гражданами садоводства для собственных нужд.

4. Пояснения к сведениям об уточняемом земельном участке с кадастровым номером 23:42:0708004:370 :

1.	—

1. Сведения о характерных точках границ уточняемого земельного участка с кадастровым номером 23:42:0708004:372 :

Система координат МСК-23, зона 1 (23) Зона № 1

Обозначение характерных точек границ	Координаты, м				Метод определения координат	Формулы, примененные для расчета средней квадратической погрешности определения координат характерных точек границ (Mt), с подставленными в такие формулы значениями и итоговые (вычисленные) значения Mt, м	Описание закрепления точки
	содержатся в Едином государственном реестре недвижимости		определены в результате выполнения комплексных кадастровых работ				
	X	Y	X	Y			
1	2	3	4	5	6	7	8
н631У	—	—	658 577,75	1 324 151,14	Метод спутниковых геодезических измерений (определений)	√(0,1^2 + 0,1^2) = 0,10	—
н606У	—	—	658 577,97	1 324 171,14			
1298	—	—	658 553,01	1 324 171,19		0,10	
н667У	—	—	658 552,75	1 324 151,41		√(0,1^2 + 0,1^2) = 0,10	

1	2	3	4	5	6	7	8
н631У	—	—	658 577,75	1 324 151,14	Метод спутниковых геодезических измерений (определений)	√(0,1^2 + 0,1^2) = 0,10	—

2. Сведения о частях границ уточняемого земельного участка с кадастровым номером 23:42:0708004:372 :

Обозначение части границ		Горизонтальное проложение (S), м	Описание прохождения части границ	Сведения о согласовании местоположения границ (согласовано/спорное)
от т.	до т.			
1	2	3	4	5
н631У	н606У	20,00	—	согласовано
н606У	1298	24,96		
1298	н667У	19,78		
н667У	н631У	25,00		

3. Сведения о характеристиках уточняемого земельного участка с кадастровым номером 23:42:0708004:372 :

№ п/п	Наименование характеристики земельного участка	Значение характеристики
1	2	3
1.	Адрес земельного участка	—
1.1.	Сведения о местоположении земельного участка (при отсутствии адреса) в структурированном в соответствии с федеральной информационной адресной системой виде	Российская Федерация, Краснодарский край, Ейский р-н, Ейск г, 1-ый Надел ул
1.2.	Дополнительные сведения о местоположении земельного участка	—
2.	Площадь земельного участка ± величина погрешности определения (вычисления) площади (Р ± ΔР), м²	497 ± 8,00
3.	Формула, примененная для вычисления предельной погрешности определения площади земельного участка, с подставленными значениями и итоговые (вычисленные) значения	3,5*0,1*√(497) = 8
4.	Площадь земельного участка согласно сведениям Единого государственного реестра недвижимости (Ркад), м²	500,00
5.	Оценка расхождения Р и Ркад (Р - Ркад), м²	3
6.	Предельный минимальный и максимальный размеры земельного участка (Рмин и Рмакс), м²	Рмин = 300 Рмакс = —
7.	Вид (виды) разрешенного использования	Земельные участки садоводческих товариществ
7.1.	Дополнительные сведения об использовании земельного участка	—

1	2	3
8.	Кадастровый или иной государственный учетный номер (инвентарный) здания, сооружения, объекта незавершенного строительства, расположенного на земельном участке	23:42:0708004:639
9.	Сведения о земельных участках (землях общего пользования, территории общего пользования), посредством которых обеспечивается доступ	23:42:0000000:672
10.	Иные сведения	Установление границ производилось на основании сведений, содержащихся на чертеже садово-огороднического товарищества «с/т «Южное»» с учетом фактической ситуации на местности. В результате уточнения описания местоположения границ ЗУ 23:42:0708004:372 произошло уменьшение площади данного ЗУ в пределах минимального размера ЗУ, установленного ПЗЗ Ейского г/п Ейского р-на (в т.ч. менее 10 % от содержащейся в ЕГРН площади), что допускается в соответствии с п.2. ч.3 ст.42.8 Федерального закона от 24.07.2007 № 221-ФЗ. Доступ к ЗУ обеспечивается посредством ЗУ с КН 23:42:0000000:672, который является ЗУ общего назначения на территории ведения гражданами садоводства для собственных нужд.

4. Пояснения к сведениям об уточняемом земельном участке с кадастровым номером 23:42:0708004:372 :

1.	—

1. Сведения о характерных точках границ уточняемого земельного участка с кадастровым номером 23:42:0708004:373 :

Система координат МСК-23, зона 1 (23) Зона № 1

Обозначение характерных точек границ	Координаты, м				Метод определения координат	Формулы, примененные для расчета средней квадратической погрешности определения координат характерных точек границ (Mt), с подставленными в такие формулы значениями и итоговые (вычисленные) значения Mt, м	Описание закрепления точки
	содержатся в Едином государственном реестре недвижимости		определены в результате выполнения комплексных кадастровых работ				
	X	Y	X	Y			
1	2	3	4	5	6	7	8
1255	—	—	658 607,44	1 324 170,90	Метод спутниковых геодезических измерений (определений)	0,10	Закрепление отсутствует
1215	—	—	658 607,28	1 324 190,51			
н480У	—	—	658 582,19	1 324 191,10		√(0,1^2 + 0,1^2) = 0,10	—

1	2	3	4	5	6	7	8
1256	—	—	658 581,91	1 324 170,71	Метод спутниковых геодезических измерений (определений)	0,10	—
1255	—	—	658 607,44	1 324 170,90			Закрепление отсутствует

2. Сведения о частях границ уточняемого земельного участка с кадастровым номером 23:42:0708004:373 :

Обозначение части границ		Горизонтальное проложение (S), м	Описание прохождения части границ	Сведения о согласовании местоположения границ (согласовано/спорное)
от т.	до т.			
1	2	3	4	5
1255	1215	19,61	—	согласовано
1215	н480У	25,10		
н480У	1256	20,39		
1256	1255	25,53		

3. Сведения о характеристиках уточняемого земельного участка с кадастровым номером 23:42:0708004:373 :

№ п/п	Наименование характеристики земельного участка	Значение характеристики
1	2	3
1.	Адрес земельного участка	—
1.1.	Сведения о местоположении земельного участка (при отсутствии адреса) в структурированном в соответствии с федеральной информационной адресной системой виде	Российская Федерация, Краснодарский край, Ейский р-н, Ейск г, Южное снт, уч 287
1.2.	Дополнительные сведения о местоположении земельного участка	—
2.	Площадь земельного участка ± величина погрешности определения (вычисления) площади (Р ± ΔР), м²	506 ± 8,00
3.	Формула, примененная для вычисления предельной погрешности определения площади земельного участка, с подставленными значениями и итоговые (вычисленные) значения	3,5*0,1*√(506) = 8
4.	Площадь земельного участка согласно сведениям Единого государственного реестра недвижимости (Ркад), м²	500,00
5.	Оценка расхождения Р и Ркад (Р - Ркад), м²	6
6.	Предельный минимальный и максимальный размеры земельного участка (Рмин и Рмакс), м²	Рмин = 300 Рмакс = —
7.	Вид (виды) разрешенного использования	Земельные участки садоводческих товариществ
7.1.	Дополнительные сведения об использовании земельного участка	—

1	2	3
8.	Кадастровый или иной государственный учетный номер (инвентарный) здания, сооружения, объекта незавершенного строительства, расположенного на земельном участке	—
9.	Сведения о земельных участках (землях общего пользования, территории общего пользования), посредством которых обеспечивается доступ	23:42:0000000:672
10.	Иные сведения	Установление границ производилось на основании сведений, содержащихся на чертеже садово-огороднического товарищества «с/т «Южное»» с учетом фактической ситуации на местности. В результате уточнения описания местоположения границ ЗУ 23:42:0708004:373 произошло увеличение площади данного ЗУ в пределах минимального размера ЗУ, установленного ПЗЗ Ейского г/п Ейского р-на (в т.ч. не более 10 % от содержащейся в ЕГРН площади), что допускается в соответствии с п.2. ч.3 ст.42.8 Федерального закона от 24.07.2007 № 221-ФЗ. Доступ к ЗУ обеспечивается посредством ЗУ с КН 23:42:0000000:672, который является ЗУ общего назначения на территории ведения гражданами садоводства для собственных нужд.

4. Пояснения к сведениям об уточняемом земельном участке с кадастровым номером 23:42:0708004:373 :

1.	—

1. Сведения о характерных точках границ уточняемого земельного участка с кадастровым номером 23:42:0708004:374 :

Система координат МСК-23, зона 1 (23) Зона № 1

Обозначение характерных точек границ	Координаты, м				Метод определения координат	Формулы, примененные для расчета средней квадратической погрешности определения координат характерных точек границ (Mt), с подставленными в такие формулы значениями и итоговые (вычисленные) значения Mt, м	Описание закрепления точки
	содержатся в Едином государственном реестре недвижимости		определены в результате выполнения комплексных кадастровых работ				
	X	Y	X	Y			
1	2	3	4	5	6	7	8
н606У	—	—	658 577,97	1 324 171,14	Метод спутниковых геодезических измерений (определений)	√(0,1^2 + 0,1^2) = 0,10	—
н580У	—	—	658 578,19	1 324 191,14			
1294	—	—	658 553,28	1 324 191,15		0,10	Закрепление отсутствует

1	2	3	4	5	6	7	8
1298	—	—	658 553,01	1 324 171,19	Метод спутниковых геодезических измерений (определений)	0,10	—
н606У	—	—	658 577,97	1 324 171,14		√(0,1^2 + 0,1^2) = 0,10	

2. Сведения о частях границ уточняемого земельного участка с кадастровым номером 23:42:0708004:374 :

Обозначение части границ		Горизонтальное проложение (S), м	Описание прохождения части границ	Сведения о согласовании местоположения границ (согласовано/спорное)
от т.	до т.			
1	2	3	4	5
н606У	н580У	20,00	—	согласовано
н580У	1294	24,91		
1294	1298	19,96		
1298	н606У	24,96		

3. Сведения о характеристиках уточняемого земельного участка с кадастровым номером 23:42:0708004:374 :

№ п/п	Наименование характеристики земельного участка	Значение характеристики
1	2	3
1.	Адрес земельного участка	—
1.1.	Сведения о местоположении земельного участка (при отсутствии адреса) в структурированном в соответствии с федеральной информационной адресной системой виде	Российская Федерация, Краснодарский край, Ейский р-н, Ейск г, Южное снт, д 288
1.2.	Дополнительные сведения о местоположении земельного участка	—
2.	Площадь земельного участка ± величина погрешности определения (вычисления) площади (Р ± ΔР), м²	498 ± 8,00
3.	Формула, примененная для вычисления предельной погрешности определения площади земельного участка, с подставленными значениями и итоговые (вычисленные) значения	3,5*0,1*√(498) = 8
4.	Площадь земельного участка согласно сведениям Единого государственного реестра недвижимости (Ркад), м²	500,00
5.	Оценка расхождения Р и Ркад (Р - Ркад), м²	2
6.	Предельный минимальный и максимальный размеры земельного участка (Рмин и Рмакс), м²	Рмин = 300 Рмакс = —
7.	Вид (виды) разрешенного использования	Земельные участки садоводческих товариществ
7.1.	Дополнительные сведения об использовании земельного участка	—

1	2	3
8.	Кадастровый или иной государственный учетный номер (инвентарный) здания, сооружения, объекта незавершенного строительства, расположенного на земельном участке	—
9.	Сведения о земельных участках (землях общего пользования, территории общего пользования), посредством которых обеспечивается доступ	23:42:0000000:672
10.	Иные сведения	Установление границ производилось на основании сведений, содержащихся на чертеже садово-огороднического товарищества «с/т «Южное»» с учетом фактической ситуации на местности. В результате уточнения описания местоположения границ ЗУ 23:42:0708004:374 произошло уменьшение площади данного ЗУ в пределах минимального размера ЗУ, установленного ПЗЗ Ейского г/п Ейского р-на (в т.ч. менее 10 % от содержащейся в ЕГРН площади), что допускается в соответствии с п.2. ч.3 ст.42.8 Федерального закона от 24.07.2007 № 221-ФЗ. Доступ к ЗУ обеспечивается посредством ЗУ с КН 23:42:0000000:672, который является ЗУ общего назначения на территории ведения гражданами садоводства для собственных нужд.

4. Пояснения к сведениям об уточняемом земельном участке с кадастровым номером 23:42:0708004:374 :

1.	—

1. Сведения о характерных точках границ уточняемого земельного участка с кадастровым номером 23:42:0708004:375 :

Система координат МСК-23, зона 1 (23) Зона № 1

Обозначение характерных точек границ	Координаты, м				Метод определения координат	Формулы, примененные для расчета средней квадратической погрешности определения координат характерных точек границ (Mt), с подставленными в такие формулы значениями и итоговые (вычисленные) значения Mt, м	Описание закрепления точки
	содержатся в Едином государственном реестре недвижимости		определены в результате выполнения комплексных кадастровых работ				
	X	Y	X	Y			
1	2	3	4	5	6	7	8
1215	—	—	658 607,28	1 324 190,51	Метод спутниковых геодезических измерений (определений)	0,10	Закрепление отсутствует
1218	—	—	658 607,55	1 324 210,51			
н443У	—	—	658 582,56	1 324 211,04		√(0,1^2 + 0,1^2) = 0,10	—

1	2	3	4	5	6	7	8
н480У	—	—	658 582,19	1 324 191,10	Метод спутниковых геодезических измерений (определений)	√(0,1^2 + 0,1^2) = 0,10	—
1215	—	—	658 607,28	1 324 190,51		0,10	Закрепление отсутствует

2. Сведения о частях границ уточняемого земельного участка с кадастровым номером 23:42:0708004:375 :

Обозначение части границ		Горизонтальное проложение (S), м	Описание прохождения части границ	Сведения о согласовании местоположения границ (согласовано/спорное)
от т.	до т.			
1	2	3	4	5
1215	1218	20,00	—	согласовано
1218	н443У	25,00		
н443У	н480У	19,94		
н480У	1215	25,10		

3. Сведения о характеристиках уточняемого земельного участка с кадастровым номером 23:42:0708004:375 :

№ п/п	Наименование характеристики земельного участка	Значение характеристики
1	2	3
1.	Адрес земельного участка	—
1.1.	Сведения о местоположении земельного участка (при отсутствии адреса) в структурированном в соответствии с федеральной информационной адресной системой виде	Российская Федерация, Краснодарский край, Ейский р-н, Ейск г, 1-ый Надел ул
1.2.	Дополнительные сведения о местоположении земельного участка	—
2.	Площадь земельного участка ± величина погрешности определения (вычисления) площади (Р ± ΔР), м²	500 ± 8,00
3.	Формула, примененная для вычисления предельной погрешности определения площади земельного участка, с подставленными значениями и итоговые (вычисленные) значения	3,5*0,1*√(500) = 8
4.	Площадь земельного участка согласно сведениям Единого государственного реестра недвижимости (Ркад), м²	500,00
5.	Оценка расхождения Р и Ркад (Р - Ркад), м²	0
6.	Предельный минимальный и максимальный размеры земельного участка (Рмин и Рмакс), м²	Рмин = 300 Рмакс = —
7.	Вид (виды) разрешенного использования	Земельные участки садоводческих товариществ
7.1.	Дополнительные сведения об использовании земельного участка	—

1	2	3
8.	Кадастровый или иной государственный учетный номер (инвентарный) здания, сооружения, объекта незавершенного строительства, расположенного на земельном участке	23:42:0708004:805
9.	Сведения о земельных участках (землях общего пользования, территории общего пользования), посредством которых обеспечивается доступ	23:42:0000000:672
10.	Иные сведения	Установление границ производилось на основании сведений, содержащихся на чертеже садово-огороднического товарищества «с/т «Южное»» с учетом фактической ситуации на местности. В результате уточнения описания местоположения границ ЗУ 23:42:0708004:375, площадь данного ЗУ не изменилась по сравнению со сведениями о площади, содержащимися в ЕГРН. Доступ к ЗУ обеспечивается посредством ЗУ с КН 23:42:0000000:672, который является ЗУ общего назначения на территории ведения гражданами садоводства для собственных нужд.

4. Пояснения к сведениям об уточняемом земельном участке с кадастровым номером 23:42:0708004:375 :

1.	—

1. Сведения о характерных точках границ уточняемого земельного участка с кадастровым номером 23:42:0708004:376 :

Система координат МСК-23, зона 1 (23) Зона № 1

Обозначение характерных точек границ	Координаты, м				Метод определения координат	Формулы, примененные для расчета средней квадратической погрешности определения координат характерных точек границ (Mt), с подставленными в такие формулы значениями и итоговые (вычисленные) значения Mt, м	Описание закрепления точки
	содержатся в Едином государственном реестре недвижимости		определены в результате выполнения комплексных кадастровых работ				
	X	Y	X	Y			
1	2	3	4	5	6	7	8
н580У	—	—	658 578,19	1 324 191,14	Метод спутниковых геодезических измерений (определений)	√(0,1^2 + 0,1^2) = 0,10	—
н596У	—	—	658 578,68	1 324 211,07			
1295	—	—	658 553,91	1 324 211,26		0,10	Закрепление отсутствует
1294	—	—	658 553,28	1 324 191,15			

1	2	3	4	5	6	7	8
н580У	—	—	658 578,19	1 324 191,14	Метод спутниковых геодезических измерений (определений)	√(0,1^2 + 0,1^2) = 0,10	—

2. Сведения о частях границ уточняемого земельного участка с кадастровым номером 23:42:0708004:376 :

Обозначение части границ		Горизонтальное проложение (S), м	Описание прохождения части границ	Сведения о согласовании местоположения границ (согласовано/спорное)
от т.	до т.			
1	2	3	4	5
н580У	н596У	19,94	—	согласовано
н596У	1295	24,77		
1295	1294	20,12		
1294	н580У	24,91		

3. Сведения о характеристиках уточняемого земельного участка с кадастровым номером 23:42:0708004:376 :

№ п/п	Наименование характеристики земельного участка	Значение характеристики
1	2	3
1.	Адрес земельного участка	—
1.1.	Сведения о местоположении земельного участка (при отсутствии адреса) в структурированном в соответствии с федеральной информационной адресной системой виде	Российская Федерация, Краснодарский край, Ейский р-н, Ейск г, Южное снт, д 290
1.2.	Дополнительные сведения о местоположении земельного участка	—
2.	Площадь земельного участка ± величина погрешности определения (вычисления) площади (Р ± ΔР), м²	497 ± 8,00
3.	Формула, примененная для вычисления предельной погрешности определения площади земельного участка, с подставленными значениями и итоговые (вычисленные) значения	3,5*0,1*√(497) = 8
4.	Площадь земельного участка согласно сведениям Единого государственного реестра недвижимости (Ркад), м²	500,00
5.	Оценка расхождения Р и Ркад (Р - Ркад), м²	3
6.	Предельный минимальный и максимальный размеры земельного участка (Рмин и Рмакс), м²	Рмин = 300 Рмакс = —
7.	Вид (виды) разрешенного использования	Земельные участки садоводческих товариществ
7.1.	Дополнительные сведения об использовании земельного участка	—

1	2	3
8.	Кадастровый или иной государственный учетный номер (инвентарный) здания, сооружения, объекта незавершенного строительства, расположенного на земельном участке	—
9.	Сведения о земельных участках (землях общего пользования, территории общего пользования), посредством которых обеспечивается доступ	23:42:0000000:672
10.	Иные сведения	Установление границ производилось на основании сведений, содержащихся на чертеже садово-огороднического товарищества «с/т «Южное»» с учетом фактической ситуации на местности. В результате уточнения описания местоположения границ ЗУ 23:42:0708004:376 произошло уменьшение площади данного ЗУ в пределах минимального размера ЗУ, установленного ПЗЗ Ейского г/п Ейского р-на (в т.ч. менее 10 % от содержащейся в ЕГРН площади), что допускается в соответствии с п.2. ч.3 ст.42.8 Федерального закона от 24.07.2007 № 221-ФЗ. Доступ к ЗУ обеспечивается посредством ЗУ с КН 23:42:0000000:672, который является ЗУ общего назначения на территории ведения гражданами садоводства для собственных нужд.

4. Пояснения к сведениям об уточняемом земельном участке с кадастровым номером 23:42:0708004:376 :

1.	—

1. Сведения о характерных точках границ уточняемого земельного участка с кадастровым номером 23:42:0708004:378 :

Система координат МСК-23, зона 1 (23) Зона № 1

Обозначение характерных точек границ	Координаты, м				Метод определения координат	Формулы, примененные для расчета средней квадратической погрешности определения координат характерных точек границ (Mt), с подставленными в такие формулы значениями и итоговые (вычисленные) значения Mt, м	Описание закрепления точки
	содержатся в Едином государственном реестре недвижимости		определены в результате выполнения комплексных кадастровых работ				
	X	Y	X	Y			
1	2	3	4	5	6	7	8
н596У	—	—	658 578,68	1 324 211,07	Метод спутниковых геодезических измерений (определений)	√(0,1^2 + 0,1^2) = 0,10	—
421	—	—	658 579,18	1 324 231,00		0,10	
1259	—	—	658 554,18	1 324 231,34			Долговременный межевой знак

1	2	3	4	5	6	7	8
1295	—	—	658 553,91	1 324 211,26	Метод спутниковых геодезических измерений (определений)	0,10	Закрепление отсутствует
н596У	—	—	658 578,68	1 324 211,07		√(0,1^2 + 0,1^2) = 0,10	—

2. Сведения о частях границ уточняемого земельного участка с кадастровым номером 23:42:0708004:378 :

Обозначение части границ		Горизонтальное проложение (S), м	Описание прохождения части границ	Сведения о согласовании местоположения границ (согласовано/спорное)
от т.	до т.			
1	2	3	4	5
н596У	421	19,94	—	согласовано
421	1259	25,00		
1259	1295	20,08		
1295	н596У	24,77		

3. Сведения о характеристиках уточняемого земельного участка с кадастровым номером 23:42:0708004:378 :

№ п/п	Наименование характеристики земельного участка	Значение характеристики
1	2	3
1.	Адрес земельного участка	Краснодарский край, Ейский район, Ейское городское поселение, город Ейск, ДНТ "Южное" №292, надел № 1
1.1.	Сведения о местоположении земельного участка (при отсутствии адреса) в структурированном в соответствии с федеральной информационной адресной системой виде	—
1.2.	Дополнительные сведения о местоположении земельного участка	—
2.	Площадь земельного участка ± величина погрешности определения (вычисления) площади (Р ± ΔР), м²	498 ± 8,00
3.	Формула, примененная для вычисления предельной погрешности определения площади земельного участка, с подставленными значениями и итоговые (вычисленные) значения	3,5*0,1*√(498) = 8
4.	Площадь земельного участка согласно сведениям Единого государственного реестра недвижимости (Ркад), м²	500,00
5.	Оценка расхождения Р и Ркад (Р - Ркад), м²	2
6.	Предельный минимальный и максимальный размеры земельного участка (Рмин и Рмакс), м²	Рмин = 300 Рмакс = —
7.	Вид (виды) разрешенного использования	Земельные участки садоводческих товариществ

1	2	3
7.1.	Дополнительные сведения об использовании земельного участка	—
8.	Кадастровый или иной государственный учетный номер (инвентарный) здания, сооружения, объекта незавершенного строительства, расположенного на земельном участке	—
9.	Сведения о земельных участках (землях общего пользования, территории общего пользования), посредством которых обеспечивается доступ	23:42:0000000:672
10.	Иные сведения	Установление границ производилось на основании сведений, содержащихся на чертеже садово-огороднического товарищества «с/т «Южное»» с учетом фактической ситуации на местности. В результате уточнения описания местоположения границ ЗУ 23:42:0708004:378 произошло уменьшение площади данного ЗУ в пределах минимального размера ЗУ, установленного ПЗЗ Ейского г/п Ейского р-на (в т.ч. менее 10 % от содержащейся в ЕГРН площади), что допускается в соответствии с п.2. ч.3 ст.42.8 Федерального закона от 24.07.2007 № 221-ФЗ. Доступ к ЗУ обеспечивается посредством ЗУ с КН 23:42:0000000:672, который является ЗУ общего назначения на территории ведения гражданами садоводства для собственных нужд.

4. Пояснения к сведениям об уточняемом земельном участке с кадастровым номером 23:42:0708004:378 :

1.	—

1. Сведения о характерных точках границ уточняемого земельного участка с кадастровым номером 23:42:0708004:379 :

Система координат МСК-23, зона 1 (23) Зона № 1

Обозначение характерных точек границ	Координаты, м				Метод определения координат	Формулы, примененные для расчета средней квадратической погрешности определения координат характерных точек границ (Mt), с подставленными в такие формулы значениями и итоговые (вычисленные) значения Mt, м	Описание закрепления точки
	содержатся в Едином государственном реестре недвижимости		определены в результате выполнения комплексных кадастровых работ				
	X	Y	X	Y			
1	2	3	4	5	6	7	8
1345	—	—	658 607,70	1 324 230,53	Метод спутниковых геодезических измерений (определений)	0,10	Закрепление отсутствует
1265	—	—	658 607,97	1 324 250,53			Долговременный межевой знак
1264	—	—	658 583,15	1 324 250,85			

1	2	3	4	5	6	7	8
н558У	—	—	658 582,96	1 324 231,09	Метод спутниковых геодезических измерений (определений)	√(0,1^2 + 0,1^2) = 0,10	—
1345	—	—	658 607,70	1 324 230,53		0,10	Закрепление отсутствует

2. Сведения о частях границ уточняемого земельного участка с кадастровым номером 23:42:0708004:379 :

Обозначение части границ		Горизонтальное проложение (S), м	Описание прохождения части границ	Сведения о согласовании местоположения границ (согласовано/спорное)
от т.	до т.			
1	2	3	4	5
1345	1265	20,00	—	согласовано
1265	1264	24,82		
1264	н558У	19,76		
н558У	1345	24,75		

3. Сведения о характеристиках уточняемого земельного участка с кадастровым номером 23:42:0708004:379 :

№ п/п	Наименование характеристики земельного участка	Значение характеристики
1	2	3
1.	Адрес земельного участка	—
1.1.	Сведения о местоположении земельного участка (при отсутствии адреса) в структурированном в соответствии с федеральной информационной адресной системой виде	Российская Федерация, Краснодарский край, Ейский р-н, Ейск г, Южное снт, д 293
1.2.	Дополнительные сведения о местоположении земельного участка	—
2.	Площадь земельного участка ± величина погрешности определения (вычисления) площади (Р ± ΔР), м²	493 ± 8,00
3.	Формула, примененная для вычисления предельной погрешности определения площади земельного участка, с подставленными значениями и итоговые (вычисленные) значения	3,5*0,1*√(493) = 8
4.	Площадь земельного участка согласно сведениям Единого государственного реестра недвижимости (Ркад), м²	500,00
5.	Оценка расхождения Р и Ркад (Р - Ркад), м²	7
6.	Предельный минимальный и максимальный размеры земельного участка (Рмин и Рмакс), м²	Рмин = 300 Рмакс = —
7.	Вид (виды) разрешенного использования	Земельные участки садоводческих товариществ
7.1.	Дополнительные сведения об использовании земельного участка	—

1	2	3
8.	Кадастровый или иной государственный учетный номер (инвентарный) здания, сооружения, объекта незавершенного строительства, расположенного на земельном участке	—
9.	Сведения о земельных участках (землях общего пользования, территории общего пользования), посредством которых обеспечивается доступ	23:42:0000000:672
10.	Иные сведения	Установление границ производилось на основании сведений, содержащихся на чертеже садово-огороднического товарищества «с/т «Южное»» с учетом фактической ситуации на местности. В результате уточнения описания местоположения границ ЗУ 23:42:0708004:379 произошло уменьшение площади данного ЗУ в пределах минимального размера ЗУ, установленного ПЗЗ Ейского г/п Ейского р-на (в т.ч. менее 10 % от содержащейся в ЕГРН площади), что допускается в соответствии с п.2. ч.3 ст.42.8 Федерального закона от 24.07.2007 № 221-ФЗ. Доступ к ЗУ обеспечивается посредством ЗУ с КН 23:42:0000000:672, который является ЗУ общего назначения на территории ведения гражданами садоводства для собственных нужд.

4. Пояснения к сведениям об уточняемом земельном участке с кадастровым номером 23:42:0708004:379 :

1.	—

1. Сведения о характерных точках границ уточняемого земельного участка с кадастровым номером 23:42:0708004:383 :

Система координат МСК-23, зона 1 (23) Зона № 1

Обозначение характерных точек границ	Координаты, м				Метод определения координат	Формулы, примененные для расчета средней квадратической погрешности определения координат характерных точек границ (Mt), с подставленными в такие формулы значениями и итоговые (вычисленные) значения Mt, м	Описание закрепления точки
	содержатся в Едином государственном реестре недвижимости		определены в результате выполнения комплексных кадастровых работ				
	X	Y	X	Y			
1	2	3	4	5	6	7	8
1212	—	—	658 608,61	1 324 290,67	Метод спутниковых геодезических измерений (определений)	0,10	—
1211	—	—	658 608,88	1 324 310,51			
244	—	—	658 584,05	1 324 310,67			

1	2	3	4	5	6	7	8
1266	—	—	658 583,62	1 324 290,80	Метод спутниковых геодезических измерений (определений)	0,10	—
1212	—	—	658 608,61	1 324 290,67			

2. Сведения о частях границ уточняемого земельного участка с кадастровым номером 23:42:0708004:383 :

Обозначение части границ		Горизонтальное проложение (S), м	Описание прохождения части границ	Сведения о согласовании местоположения границ (согласовано/спорное)
от т.	до т.			
1	2	3	4	5
1212	1211	19,84	—	согласовано
1211	244	24,83		
244	1266	19,87		
1266	1212	24,99		

3. Сведения о характеристиках уточняемого земельного участка с кадастровым номером 23:42:0708004:383 :

№ п/п	Наименование характеристики земельного участка	Значение характеристики
1	2	3
1.	Адрес земельного участка	—
1.1.	Сведения о местоположении земельного участка (при отсутствии адреса) в структурированном в соответствии с федеральной информационной адресной системой виде	Российская Федерация, Краснодарский край, Ейский р-н, Ейск г, Южное снт, уч 299
1.2.	Дополнительные сведения о местоположении земельного участка	—
2.	Площадь земельного участка ± величина погрешности определения (вычисления) площади (Р ± ΔР), м²	495 ± 8,00
3.	Формула, примененная для вычисления предельной погрешности определения площади земельного участка, с подставленными значениями и итоговые (вычисленные) значения	3,5*0,1*√(495) = 8
4.	Площадь земельного участка согласно сведениям Единого государственного реестра недвижимости (Ркад), м²	500,00
5.	Оценка расхождения Р и Ркад (Р - Ркад), м²	5
6.	Предельный минимальный и максимальный размеры земельного участка (Рмин и Рмакс), м²	Рмин = 300 Рмакс = —
7.	Вид (виды) разрешенного использования	Земельные участки садоводческих товариществ
7.1.	Дополнительные сведения об использовании земельного участка	—

1	2	3
8.	Кадастровый или иной государственный учетный номер (инвентарный) здания, сооружения, объекта незавершенного строительства, расположенного на земельном участке	—
9.	Сведения о земельных участках (землях общего пользования, территории общего пользования), посредством которых обеспечивается доступ	23:42:0000000:672
10.	Иные сведения	Установление границ производилось на основании сведений, содержащихся на чертеже садово-огороднического товарищества «с/т «Южное»» с учетом фактической ситуации на местности. В результате уточнения описания местоположения границ ЗУ 23:42:0708004:383 произошло уменьшение площади данного ЗУ в пределах минимального размера ЗУ, установленного ПЗЗ Ейского г/п Ейского р-на (в т.ч. менее 10 % от содержащейся в ЕГРН площади), что допускается в соответствии с п.2. ч.3 ст.42.8 Федерального закона от 24.07.2007 № 221-ФЗ. Доступ к ЗУ обеспечивается посредством ЗУ с КН 23:42:0000000:672, который является ЗУ общего назначения на территории ведения гражданами садоводства для собственных нужд.

4. Пояснения к сведениям об уточняемом земельном участке с кадастровым номером 23:42:0708004:383 :

1.	—

1. Сведения о характерных точках границ уточняемого земельного участка с кадастровым номером 23:42:0708004:384 :

Система координат МСК-23, зона 1 (23) Зона № 1

Обозначение характерных точек границ	Координаты, м				Метод определения координат	Формулы, примененные для расчета средней квадратической погрешности определения координат характерных точек границ (Mt), с подставленными в такие формулы значениями и итоговые (вычисленные) значения Mt, м	Описание закрепления точки
	содержатся в Едином государственном реестре недвижимости		определены в результате выполнения комплексных кадастровых работ				
	X	Y	X	Y			
1	2	3	4	5	6	7	8
н552У	—	—	658 580,22	1 324 311,06	Метод спутниковых геодезических измерений (определений)	√(0,1^2 + 0,1^2) = 0,10	—
н658У	—	—	658 580,44	1 324 331,06			
1329	—	—	658 555,81	1 324 331,22		0,10	

1	2	3	4	5	6	7	8
1331	—	—	658 555,29	1 324 311,16	Метод спутниковых геодезических измерений (определений)	0,10	—
н552У	—	—	658 580,22	1 324 311,06		√(0,1^2 + 0,1^2) = 0,10	

2. Сведения о частях границ уточняемого земельного участка с кадастровым номером 23:42:0708004:384 :

Обозначение части границ		Горизонтальное проложение (S), м	Описание прохождения части границ	Сведения о согласовании местоположения границ (согласовано/спорное)
от т.	до т.			
1	2	3	4	5
н552У	н658У	20,00	—	согласовано
н658У	1329	24,63		
1329	1331	20,07		
1331	н552У	24,93		

3. Сведения о характеристиках уточняемого земельного участка с кадастровым номером 23:42:0708004:384 :

№ п/п	Наименование характеристики земельного участка	Значение характеристики
1	2	3
1.	Адрес земельного участка	—
1.1.	Сведения о местоположении земельного участка (при отсутствии адреса) в структурированном в соответствии с федеральной информационной адресной системой виде	Российская Федерация, Краснодарский край, Ейский р-н, Ейск г, Южное снт, д 302
1.2.	Дополнительные сведения о местоположении земельного участка	—
2.	Площадь земельного участка ± величина погрешности определения (вычисления) площади (Р ± ΔР), м²	496 ± 8,00
3.	Формула, примененная для вычисления предельной погрешности определения площади земельного участка, с подставленными значениями и итоговые (вычисленные) значения	3,5*0,1*√(496) = 8
4.	Площадь земельного участка согласно сведениям Единого государственного реестра недвижимости (Ркад), м²	500,00
5.	Оценка расхождения Р и Ркад (Р - Ркад), м²	4
6.	Предельный минимальный и максимальный размеры земельного участка (Рмин и Рмакс), м²	Рмин = 300 Рмакс = —
7.	Вид (виды) разрешенного использования	Земельные участки садоводческих товариществ
7.1.	Дополнительные сведения об использовании земельного участка	—

1	2	3
8.	Кадастровый или иной государственный учетный номер (инвентарный) здания, сооружения, объекта незавершенного строительства, расположенного на земельном участке	23:42:0708004:752
9.	Сведения о земельных участках (землях общего пользования, территории общего пользования), посредством которых обеспечивается доступ	23:42:0000000:672
10.	Иные сведения	Установление границ производилось на основании сведений, содержащихся на чертеже садово-огороднического товарищества «с/т «Южное»» с учетом фактической ситуации на местности. В результате уточнения описания местоположения границ ЗУ 23:42:0708004:384 произошло уменьшение площади данного ЗУ в пределах минимального размера ЗУ, установленного ПЗЗ Ейского г/п Ейского р-на (в т.ч. менее 10 % от содержащейся в ЕГРН площади), что допускается в соответствии с п.2. ч.3 ст.42.8 Федерального закона от 24.07.2007 № 221-ФЗ. Доступ к ЗУ обеспечивается посредством ЗУ с КН 23:42:0000000:672, который является ЗУ общего назначения на территории ведения гражданами садоводства для собственных нужд.

4. Пояснения к сведениям об уточняемом земельном участке с кадастровым номером 23:42:0708004:384 :

1.	—

1. Сведения о характерных точках границ уточняемого земельного участка с кадастровым номером 23:42:0708004:386 :

Система координат МСК-23, зона 1 (23) Зона № 1

Обозначение характерных точек границ	Координаты, м				Метод определения координат	Формулы, примененные для расчета средней квадратической погрешности определения координат характерных точек границ (Mt), с подставленными в такие формулы значениями и итоговые (вычисленные) значения Mt, м	Описание закрепления точки
	содержатся в Едином государственном реестре недвижимости		определены в результате выполнения комплексных кадастровых работ				
	X	Y	X	Y			
1	2	3	4	5	6	7	8
н658У	—	—	658 580,44	1 324 331,06	Метод спутниковых геодезических измерений (определений)	√(0,1^2 + 0,1^2) = 0,10	—
1269	—	—	658 580,82	1 324 350,63		0,10	Долговременный межевой знак
1272	—	—	658 555,89	1 324 351,01			

1	2	3	4	5	6	7	8
1329	—	—	658 555,81	1 324 331,22	Метод спутниковых геодезических измерений (определений)	0,10	—
н658У	—	—	658 580,44	1 324 331,06		√(0,1^2 + 0,1^2) = 0,10	

2. Сведения о частях границ уточняемого земельного участка с кадастровым номером 23:42:0708004:386 :

Обозначение части границ		Горизонтальное проложение (S), м	Описание прохождения части границ	Сведения о согласовании местоположения границ (согласовано/спорное)
от т.	до т.			
1	2	3	4	5
н658У	1269	19,57	—	согласовано
1269	1272	24,93		
1272	1329	19,79		
1329	н658У	24,63		

3. Сведения о характеристиках уточняемого земельного участка с кадастровым номером 23:42:0708004:386 :

№ п/п	Наименование характеристики земельного участка	Значение характеристики
1	2	3
1.	Адрес земельного участка	—
1.1.	Сведения о местоположении земельного участка (при отсутствии адреса) в структурированном в соответствии с федеральной информационной адресной системой виде	Российская Федерация, Краснодарский край, Ейский р-н, Ейск г, Южное снт, д 304
1.2.	Дополнительные сведения о местоположении земельного участка	—
2.	Площадь земельного участка ± величина погрешности определения (вычисления) площади (Р ± ΔР), м²	488 ± 8,00
3.	Формула, примененная для вычисления предельной погрешности определения площади земельного участка, с подставленными значениями и итоговые (вычисленные) значения	3,5*0,1*√(488) = 8
4.	Площадь земельного участка согласно сведениям Единого государственного реестра недвижимости (Ркад), м²	500,00
5.	Оценка расхождения Р и Ркад (Р - Ркад), м²	12
6.	Предельный минимальный и максимальный размеры земельного участка (Рмин и Рмакс), м²	Рмин = 300 Рмакс = —
7.	Вид (виды) разрешенного использования	Земельные участки садоводческих товариществ
7.1.	Дополнительные сведения об использовании земельного участка	—

1	2	3
8.	Кадастровый или иной государственный учетный номер (инвентарный) здания, сооружения, объекта незавершенного строительства, расположенного на земельном участке	—
9.	Сведения о земельных участках (землях общего пользования, территории общего пользования), посредством которых обеспечивается доступ	23:42:0000000:672
10.	Иные сведения	Установление границ производилось на основании сведений, содержащихся на чертеже садово-огороднического товарищества «с/т «Южное»» с учетом фактической ситуации на местности. В результате уточнения описания местоположения границ ЗУ 23:42:0708004:386 произошло уменьшение площади данного ЗУ в пределах минимального размера ЗУ, установленного ПЗЗ Ейского г/п Ейского р-на (в т.ч. менее 10 % от содержащейся в ЕГРН площади), что допускается в соответствии с п.2. ч.3 ст.42.8 Федерального закона от 24.07.2007 № 221-ФЗ. Доступ к ЗУ обеспечивается посредством ЗУ с КН 23:42:0000000:672, который является ЗУ общего назначения на территории ведения гражданами садоводства для собственных нужд.

4. Пояснения к сведениям об уточняемом земельном участке с кадастровым номером 23:42:0708004:386 :

1.	—

1. Сведения о характерных точках границ уточняемого земельного участка с кадастровым номером 23:42:0708004:394 :

Система координат МСК-23, зона 1 (23) Зона № 1

Обозначение характерных точек границ	Координаты, м				Метод определения координат	Формулы, примененные для расчета средней квадратической погрешности определения координат характерных точек границ (Mt), с подставленными в такие формулы значениями и итоговые (вычисленные) значения Mt, м	Описание закрепления точки
	содержатся в Едином государственном реестре недвижимости		определены в результате выполнения комплексных кадастровых работ				
	X	Y	X	Y			
1	2	3	4	5	6	7	8
1279	—	—	658 581,19	1 324 411,08	Метод спутниковых геодезических измерений (определений)	0,10	Долговременный межевой знак
н597У	—	—	658 581,41	1 324 430,96		√(0,1^2 + 0,1^2) = 0,10	—
1328	—	—	658 556,49	1 324 431,36		0,10	Временный межевой знак

1	2	3	4	5	6	7	8
1280	—	—	658 556,19	1 324 411,22	Метод спутниковых геодезических измерений (определений)	0,10	Временный межевой знак
1279	—	—	658 581,19	1 324 411,08			Долговременный межевой знак

2. Сведения о частях границ уточняемого земельного участка с кадастровым номером 23:42:0708004:394 :

Обозначение части границ		Горизонтальное проложение (S), м	Описание прохождения части границ	Сведения о согласовании местоположения границ (согласовано/спорное)
от т.	до т.			
1	2	3	4	5
1279	н597У	19,88	—	согласовано
н597У	1328	24,92		
1328	1280	20,14		
1280	1279	25,00		

3. Сведения о характеристиках уточняемого земельного участка с кадастровым номером 23:42:0708004:394 :

№ п/п	Наименование характеристики земельного участка	Значение характеристики
1	2	3
1.	Адрес земельного участка	—
1.1.	Сведения о местоположении земельного участка (при отсутствии адреса) в структурированном в соответствии с федеральной информационной адресной системой виде	Российская Федерация, Краснодарский край, Ейский р-н, Ейск г, Южное снт, уч 312
1.2.	Дополнительные сведения о местоположении земельного участка	—
2.	Площадь земельного участка ± величина погрешности определения (вычисления) площади (Р ± ΔР), м²	500 ± 8,00
3.	Формула, примененная для вычисления предельной погрешности определения площади земельного участка, с подставленными значениями и итоговые (вычисленные) значения	3,5*0,1*√(500) = 8
4.	Площадь земельного участка согласно сведениям Единого государственного реестра недвижимости (Ркад), м²	500,00
5.	Оценка расхождения Р и Ркад (Р - Ркад), м²	0
6.	Предельный минимальный и максимальный размеры земельного участка (Рмин и Рмакс), м²	Рмин = 300 Рмакс = —
7.	Вид (виды) разрешенного использования	Земельные участки садоводческих товариществ
7.1.	Дополнительные сведения об использовании земельного участка	—

1	2	3
8.	Кадастровый или иной государственный учетный номер (инвентарный) здания, сооружения, объекта незавершенного строительства, расположенного на земельном участке	—
9.	Сведения о земельных участках (землях общего пользования, территории общего пользования), посредством которых обеспечивается доступ	23:42:0000000:672
10.	Иные сведения	Установление границ производилось на основании сведений, содержащихся на чертеже садово-огороднического товарищества «с/т «Южное»» с учетом фактической ситуации на местности. В результате уточнения описания местоположения границ ЗУ 23:42:0708004:394, площадь данного ЗУ не изменилась по сравнению со сведениями о площади, содержащимися в ЕГРН. Доступ к ЗУ обеспечивается посредством ЗУ с КН 23:42:0000000:672, который является ЗУ общего назначения на территории ведения гражданами садоводства для собственных нужд.

4. Пояснения к сведениям об уточняемом земельном участке с кадастровым номером 23:42:0708004:394 :

1.	—

1. Сведения о характерных точках границ уточняемого земельного участка с кадастровым номером 23:42:0708004:395 :

Система координат МСК-23, зона 1 (23) Зона № 1

Обозначение характерных точек границ	Координаты, м				Метод определения координат	Формулы, примененные для расчета средней квадратической погрешности определения координат характерных точек границ (Mt), с подставленными в такие формулы значениями и итоговые (вычисленные) значения Mt, м	Описание закрепления точки
	содержатся в Едином государственном реестре недвижимости		определены в результате выполнения комплексных кадастровых работ				
	X	Y	X	Y			
1	2	3	4	5	6	7	8
н642У	—	—	658 526,71	1 324 411,70	Метод спутниковых геодезических измерений (определений)	√(0,1^2 + 0,1^2) = 0,10	—
н533У	—	—	658 527,00	1 324 431,70			
н4153У	—	—	658 501,81	1 324 432,31			
н499У	—	—	658 501,94	1 324 411,96			

1	2	3	4	5	6	7	8
н642У	—	—	658 526,71	1 324 411,70	Метод спутниковых геодезических измерений (определений)	√(0,1^2 + 0,1^2) = 0,10	—

2. Сведения о частях границ уточняемого земельного участка с кадастровым номером 23:42:0708004:395 :

Обозначение части границ		Горизонтальное проложение (S), м	Описание прохождения части границ	Сведения о согласовании местоположения границ (согласовано/спорное)
от т.	до т.			
1	2	3	4	5
н642У	н533У	20,00	—	согласовано
н533У	н4153У	25,20		
н4153У	н499У	20,35		
н499У	н642У	24,77		

3. Сведения о характеристиках уточняемого земельного участка с кадастровым номером 23:42:0708004:395 :

№ п/п	Наименование характеристики земельного участка	Значение характеристики
1	2	3
1.	Адрес земельного участка	—
1.1.	Сведения о местоположении земельного участка (при отсутствии адреса) в структурированном в соответствии с федеральной информационной адресной системой виде	Российская Федерация, Краснодарский край, Ейский р-н, Ейск г, Южное снт, д 314
1.2.	Дополнительные сведения о местоположении земельного участка	—
2.	Площадь земельного участка ± величина погрешности определения (вычисления) площади (Р ± ΔР), м²	504 ± 8,00
3.	Формула, примененная для вычисления предельной погрешности определения площади земельного участка, с подставленными значениями и итоговые (вычисленные) значения	3,5*0,1*√(504) = 8
4.	Площадь земельного участка согласно сведениям Единого государственного реестра недвижимости (Ркад), м²	500,00
5.	Оценка расхождения Р и Ркад (Р - Ркад), м²	4
6.	Предельный минимальный и максимальный размеры земельного участка (Рмин и Рмакс), м²	Рмин = 300 Рмакс = —
7.	Вид (виды) разрешенного использования	Земельные участки садоводческих товариществ
7.1.	Дополнительные сведения об использовании земельного участка	—

1	2	3
8.	Кадастровый или иной государственный учетный номер (инвентарный) здания, сооружения, объекта незавершенного строительства, расположенного на земельном участке	—
9.	Сведения о земельных участках (землях общего пользования, территории общего пользования), посредством которых обеспечивается доступ	23:42:0000000:672
10.	Иные сведения	Установление границ производилось на основании сведений, содержащихся на чертеже садово-огороднического товарищества «с/т «Южное»» с учетом фактической ситуации на местности. В результате уточнения описания местоположения границ ЗУ 23:42:0708004:395 произошло увеличение площади данного ЗУ в пределах минимального размера ЗУ, установленного ПЗЗ Ейского г/п Ейского р-на (в т.ч. не более 10 % от содержащейся в ЕГРН площади), что допускается в соответствии с п.2. ч.3 ст.42.8 Федерального закона от 24.07.2007 № 221-ФЗ. Доступ к ЗУ обеспечивается посредством ЗУ с КН 23:42:0000000:672, который является ЗУ общего назначения на территории ведения гражданами садоводства для собственных нужд.

4. Пояснения к сведениям об уточняемом земельном участке с кадастровым номером 23:42:0708004:395 :

1.	—

1. Сведения о характерных точках границ уточняемого земельного участка с кадастровым номером 23:42:0708004:396 :

Система координат МСК-23, зона 1 (23) Зона № 1

Обозначение характерных точек границ	Координаты, м				Метод определения координат	Формулы, примененные для расчета средней квадратической погрешности определения координат характерных точек границ (Mt), с подставленными в такие формулы значениями и итоговые (вычисленные) значения Mt, м	Описание закрепления точки
	содержатся в Едином государственном реестре недвижимости		определены в результате выполнения комплексных кадастровых работ				
	X	Y	X	Y			
1	2	3	4	5	6	7	8
1274	—	—	658 556,08	1 324 391,22	Метод спутниковых геодезических измерений (определений)	0,10	Долговременный межевой знак
1280	—	—	658 556,19	1 324 411,22			Временный межевой знак
1327	—	—	658 530,74	1 324 411,36			

1	2	3	4	5	6	7	8
н594У	—	—	658 530,98	1 324 391,49	Метод спутниковых геодезических измерений (определений)	√(0,1^2 + 0,1^2) = 0,10	—
1274	—	—	658 556,08	1 324 391,22		0,10	Долговременный межевой знак

2. Сведения о частях границ уточняемого земельного участка с кадастровым номером 23:42:0708004:396 :

Обозначение части границ		Горизонтальное проложение (S), м	Описание прохождения части границ	Сведения о согласовании местоположения границ (согласовано/спорное)
от т.	до т.			
1	2	3	4	5
1274	1280	20,00	—	согласовано
1280	1327	25,45		
1327	н594У	19,87		
н594У	1274	25,10		

3. Сведения о характеристиках уточняемого земельного участка с кадастровым номером 23:42:0708004:396 :

№ п/п	Наименование характеристики земельного участка	Значение характеристики
1	2	3
1.	Адрес земельного участка	—
1.1.	Сведения о местоположении земельного участка (при отсутствии адреса) в структурированном в соответствии с федеральной информационной адресной системой виде	Российская Федерация, Краснодарский край, Ейский р-н, Ейск г, Южное снт, уч 315
1.2.	Дополнительные сведения о местоположении земельного участка	—
2.	Площадь земельного участка ± величина погрешности определения (вычисления) площади (Р ± ΔР), м²	504 ± 8,00
3.	Формула, примененная для вычисления предельной погрешности определения площади земельного участка, с подставленными значениями и итоговые (вычисленные) значения	3,5*0,1*√(504) = 8
4.	Площадь земельного участка согласно сведениям Единого государственного реестра недвижимости (Ркад), м²	500,00
5.	Оценка расхождения Р и Ркад (Р - Ркад), м²	4
6.	Предельный минимальный и максимальный размеры земельного участка (Рмин и Рмакс), м²	Рмин = 300 Рмакс = —
7.	Вид (виды) разрешенного использования	Земельные участки садоводческих товариществ
7.1.	Дополнительные сведения об использовании земельного участка	—

1	2	3
8.	Кадастровый или иной государственный учетный номер (инвентарный) здания, сооружения, объекта незавершенного строительства, расположенного на земельном участке	—
9.	Сведения о земельных участках (землях общего пользования, территории общего пользования), посредством которых обеспечивается доступ	23:42:0000000:672
10.	Иные сведения	Установление границ производилось на основании сведений, содержащихся на чертеже садово-огороднического товарищества «с/т «Южное»» с учетом фактической ситуации на местности. В результате уточнения описания местоположения границ ЗУ 23:42:0708004:396 произошло увеличение площади данного ЗУ в пределах минимального размера ЗУ, установленного ПЗЗ Ейского г/п Ейского р-на (в т.ч. не более 10 % от содержащейся в ЕГРН площади), что допускается в соответствии с п.2. ч.3 ст.42.8 Федерального закона от 24.07.2007 № 221-ФЗ. Доступ к ЗУ обеспечивается посредством ЗУ с КН 23:42:0000000:672, который является ЗУ общего назначения на территории ведения гражданами садоводства для собственных нужд.

4. Пояснения к сведениям об уточняемом земельном участке с кадастровым номером 23:42:0708004:396 :

1.	—

1. Сведения о характерных точках границ уточняемого земельного участка с кадастровым номером 23:42:0708004:397 :

Система координат МСК-23, зона 1 (23) Зона № 1

Обозначение характерных точек границ	Координаты, м				Метод определения координат	Формулы, примененные для расчета средней квадратической погрешности определения координат характерных точек границ (Mt), с подставленными в такие формулы значениями и итоговые (вычисленные) значения Mt, м	Описание закрепления точки
	содержатся в Едином государственном реестре недвижимости		определены в результате выполнения комплексных кадастровых работ				
	X	Y	X	Y			
1	2	3	4	5	6	7	8
н692У	—	—	658 526,91	1 324 391,65	Метод спутниковых геодезических измерений (определений)	√(0,1^2 + 0,1^2) = 0,10	—
н642У	—	—	658 526,71	1 324 411,70			
н499У	—	—	658 501,94	1 324 411,96			

1	2	3	4	5	6	7	8
н528У	—	—	658 501,78	1 324 391,95	Метод спутниковых геодезических измерений (определений)	√(0,1^2 + 0,1^2) = 0,10	—
н692У	—	—	658 526,91	1 324 391,65			

2. Сведения о частях границ уточняемого земельного участка с кадастровым номером 23:42:0708004:397 :

Обозначение части границ		Горизонтальное проложение (S), м	Описание прохождения части границ	Сведения о согласовании местоположения границ (согласовано/спорное)
от т.	до т.			
1	2	3	4	5
н692У	н642У	20,05	—	согласовано
н642У	н499У	24,77		
н499У	н528У	20,01		
н528У	н692У	25,13		

3. Сведения о характеристиках уточняемого земельного участка с кадастровым номером 23:42:0708004:397 :

№ п/п	Наименование характеристики земельного участка	Значение характеристики
1	2	3
1.	Адрес земельного участка	—
1.1.	Сведения о местоположении земельного участка (при отсутствии адреса) в структурированном в соответствии с федеральной информационной адресной системой виде	Российская Федерация, Краснодарский край, Ейский р-н, Ейск г, Южное снт, д 316
1.2.	Дополнительные сведения о местоположении земельного участка	—
2.	Площадь земельного участка ± величина погрешности определения (вычисления) площади (Р ± ΔР), м²	500 ± 8,00
3.	Формула, примененная для вычисления предельной погрешности определения площади земельного участка, с подставленными значениями и итоговые (вычисленные) значения	3,5*0,1*√(500) = 8
4.	Площадь земельного участка согласно сведениям Единого государственного реестра недвижимости (Ркад), м²	500,00
5.	Оценка расхождения Р и Ркад (Р - Ркад), м²	0
6.	Предельный минимальный и максимальный размеры земельного участка (Рмин и Рмакс), м²	Рмин = 300 Рмакс = —
7.	Вид (виды) разрешенного использования	Земельные участки садоводческих товариществ
7.1.	Дополнительные сведения об использовании земельного участка	—

1	2	3
8.	Кадастровый или иной государственный учетный номер (инвентарный) здания, сооружения, объекта незавершенного строительства, расположенного на земельном участке	—
9.	Сведения о земельных участках (землях общего пользования, территории общего пользования), посредством которых обеспечивается доступ	23:42:0000000:672
10.	Иные сведения	Установление границ производилось на основании сведений, содержащихся на чертеже садово-огороднического товарищества «с/т «Южное»» с учетом фактической ситуации на местности. В результате уточнения описания местоположения границ ЗУ 23:42:0708004:397, площадь данного ЗУ не изменилась по сравнению со сведениями о площади, содержащимися в ЕГРН. Доступ к ЗУ обеспечивается посредством ЗУ с КН 23:42:0000000:672, который является ЗУ общего назначения на территории ведения гражданами садоводства для собственных нужд.

4. Пояснения к сведениям об уточняемом земельном участке с кадастровым номером 23:42:0708004:397 :

1.	—

1. Сведения о характерных точках границ уточняемого земельного участка с кадастровым номером 23:42:0708004:398 :

Система координат МСК-23, зона 1 (23) Зона № 1

Обозначение характерных точек границ	Координаты, м				Метод определения координат	Формулы, примененные для расчета средней квадратической погрешности определения координат характерных точек границ (Mt), с подставленными в такие формулы значениями и итоговые (вычисленные) значения Mt, м	Описание закрепления точки
	содержатся в Едином государственном реестре недвижимости		определены в результате выполнения комплексных кадастровых работ				
	X	Y	X	Y			
1	2	3	4	5	6	7	8
1271	—	—	658 556,07	1 324 371,06	Метод спутниковых геодезических измерений (определений)	0,10	Долговременный межевой знак
1274	—	—	658 556,08	1 324 391,22			
н594У	—	—	658 530,98	1 324 391,49		√(0,1^2 + 0,1^2) = 0,10	—
1282	—	—	658 530,77	1 324 371,27		0,10	

1	2	3	4	5	6	7	8
1271	—	—	658 556,07	1 324 371,06	Метод спутниковых геодезических измерений (определений)	0,10	Долговременный межевой знак

2. Сведения о частях границ уточняемого земельного участка с кадастровым номером 23:42:0708004:398 :

Обозначение части границ		Горизонтальное проложение (S), м	Описание прохождения части границ	Сведения о согласовании местоположения границ (согласовано/спорное)
от т.	до т.			
1	2	3	4	5
1271	1274	20,16	—	согласовано
1274	н594У	25,10		
н594У	1282	20,22		
1282	1271	25,30		

3. Сведения о характеристиках уточняемого земельного участка с кадастровым номером 23:42:0708004:398 :

№ п/п	Наименование характеристики земельного участка	Значение характеристики
1	2	3
1.	Адрес земельного участка	—
1.1.	Сведения о местоположении земельного участка (при отсутствии адреса) в структурированном в соответствии с федеральной информационной адресной системой виде	Российская Федерация, Краснодарский край, Ейский р-н, Ейск г, Южное снт, уч 317
1.2.	Дополнительные сведения о местоположении земельного участка	—
2.	Площадь земельного участка ± величина погрешности определения (вычисления) площади (Р ± ΔР), м²	509 ± 8,00
3.	Формула, примененная для вычисления предельной погрешности определения площади земельного участка, с подставленными значениями и итоговые (вычисленные) значения	3,5*0,1*√(509) = 8
4.	Площадь земельного участка согласно сведениям Единого государственного реестра недвижимости (Ркад), м²	500,00
5.	Оценка расхождения Р и Ркад (Р - Ркад), м²	9
6.	Предельный минимальный и максимальный размеры земельного участка (Рмин и Рмакс), м²	Рмин = 300 Рмакс = —
7.	Вид (виды) разрешенного использования	земельные участки садоводческих товариществ
7.1.	Дополнительные сведения об использовании земельного участка	—

1	2	3
8.	Кадастровый или иной государственный учетный номер (инвентарный) здания, сооружения, объекта незавершенного строительства, расположенного на земельном участке	—
9.	Сведения о земельных участках (землях общего пользования, территории общего пользования), посредством которых обеспечивается доступ	23:42:0000000:672
10.	Иные сведения	Установление границ производилось на основании сведений, содержащихся на чертеже садово-огороднического товарищества «с/т «Южное»» с учетом фактической ситуации на местности. В результате уточнения описания местоположения границ ЗУ 23:42:0708004:398 произошло увеличение площади данного ЗУ в пределах минимального размера ЗУ, установленного ПЗЗ Ейского г/п Ейского р-на (в т.ч. не более 10 % от содержащейся в ЕГРН площади), что допускается в соответствии с п.2. ч.3 ст.42.8 Федерального закона от 24.07.2007 № 221-ФЗ. Доступ к ЗУ обеспечивается посредством ЗУ с КН 23:42:0000000:672, который является ЗУ общего назначения на территории ведения гражданами садоводства для собственных нужд.

4. Пояснения к сведениям об уточняемом земельном участке с кадастровым номером 23:42:0708004:398 :

1.	—

1. Сведения о характерных точках границ уточняемого земельного участка с кадастровым номером 23:42:0708004:400 :

Система координат МСК-23, зона 1 (23) Зона № 1

Обозначение характерных точек границ	Координаты, м				Метод определения координат	Формулы, примененные для расчета средней квадратической погрешности определения координат характерных точек границ (Mt), с подставленными в такие формулы значениями и итоговые (вычисленные) значения Mt, м	Описание закрепления точки
	содержатся в Едином государственном реестре недвижимости		определены в результате выполнения комплексных кадастровых работ				
	X	Y	X	Y			
1	2	3	4	5	6	7	8
809	—	—	658 525,84	1 324 311,62	Метод спутниковых геодезических измерений (определений)	0,10	—
н634У	—	—	658 526,55	1 324 331,40		√(0,1^2 + 0,1^2) = 0,10	
н601У	—	—	658 501,38	1 324 331,91			

1	2	3	4	5	6	7	8
63	—	—	658 501,38	1 324 331,48	Метод спутниковых геодезических измерений (определений)	0,10	—
810	—	—	658 500,84	1 324 311,92			
809	—	—	658 525,84	1 324 311,62			

2. Сведения о частях границ уточняемого земельного участка с кадастровым номером 23:42:0708004:400 :

Обозначение части границ		Горизонтальное проложение (S), м	Описание прохождения части границ	Сведения о согласовании местоположения границ (согласовано/спорное)
от т.	до т.			
1	2	3	4	5
809	н634У	19,79	—	согласовано
н634У	н601У	25,18		
н601У	63	0,43		
63	810	19,57		
810	809	25,00		

3. Сведения о характеристиках уточняемого земельного участка с кадастровым номером 23:42:0708004:400 :

№ п/п	Наименование характеристики земельного участка	Значение характеристики
1	2	3
1.	Адрес земельного участка	—
1.1.	Сведения о местоположении земельного участка (при отсутствии адреса) в структурированном в соответствии с федеральной информационной адресной системой виде	Российская Федерация, Краснодарский край, Ейский р-н, Ейск г, Южное снт, уч 324
1.2.	Дополнительные сведения о местоположении земельного участка	—
2.	Площадь земельного участка ± величина погрешности определения (вычисления) площади (Р ± ΔР), м²	499 ± 8,00
3.	Формула, примененная для вычисления предельной погрешности определения площади земельного участка, с подставленными значениями и итоговые (вычисленные) значения	3,5*0,1*√(499) = 8
4.	Площадь земельного участка согласно сведениям Единого государственного реестра недвижимости (Ркад), м²	500,00
5.	Оценка расхождения Р и Ркад (Р - Ркад), м²	1

1	2	3
6.	Предельный минимальный и максимальный размеры земельного участка (Рмин и Рмакс), м²	Рмин = 300 Рмакс = —
7.	Вид (виды) разрешенного использования	Земельные участки садоводческих товариществ
7.1.	Дополнительные сведения об использовании земельного участка	—
8.	Кадастровый или иной государственный учетный номер (инвентарный) здания, сооружения, объекта незавершенного строительства, расположенного на земельном участке	—
9.	Сведения о земельных участках (землях общего пользования, территории общего пользования), посредством которых обеспечивается доступ	23:42:0000000:672
10.	Иные сведения	Установление границ производилось на основании сведений, содержащихся на чертеже садово-огороднического товарищества «с/т «Южное»» с учетом фактической ситуации на местности. В результате уточнения описания местоположения границ ЗУ 23:42:0708004:400 произошло уменьшение площади данного ЗУ в пределах минимального размера ЗУ, установленного ПЗЗ Ейского г/п Ейского р-на (в т.ч. менее 10 % от содержащейся в ЕГРН площади), что допускается в соответствии с п.2. ч.3 ст.42.8 Федерального закона от 24.07.2007 № 221-ФЗ. Доступ к ЗУ обеспечивается посредством ЗУ с КН 23:42:0000000:672, который является ЗУ общего назначения на территории ведения гражданами садоводства для собственных нужд.

4. Пояснения к сведениям об уточняемом земельном участке с кадастровым номером 23:42:0708004:400 :

1.	—

1. Сведения о характерных точках границ уточняемого земельного участка с кадастровым номером 23:42:0708004:401 :

Система координат МСК-23, зона 1 (23) Зона № 1

Обозначение характерных точек границ	Координаты, м				Метод определения координат	Формулы, примененные для расчета средней квадратической погрешности определения координат характерных точек границ (Mt), с подставленными в такие формулы значениями и итоговые (вычисленные) значения Mt, м	Описание закрепления точки
	содержатся в Едином государственном реестре недвижимости		определены в результате выполнения комплексных кадастровых работ				
	X	Y	X	Y			
1	2	3	4	5	6	7	8
1285	—	—	658 554,73	1 324 291,16	Метод спутниковых геодезических измерений (определений)	0,10	—

1	2	3	4	5	6	7	8
1331	—	—	658 555,29	1 324 311,16	Метод спутниковых геодезических измерений (определений)	0,10	—
1332	—	—	658 530,29	1 324 311,45			
1286	—	—	658 529,73	1 324 291,42			
1285	—	—	658 554,73	1 324 291,16			

2. Сведения о частях границ уточняемого земельного участка с кадастровым номером 23:42:0708004:401 :

Обозначение части границ		Горизонтальное проложение (S), м	Описание прохождения части границ	Сведения о согласовании местоположения границ (согласовано/спорное)
от т.	до т.			
1	2	3	4	5
1285	1331	20,01	—	согласовано
1331	1332	25,00		
1332	1286	20,04		
1286	1285	25,00		

3. Сведения о характеристиках уточняемого земельного участка с кадастровым номером 23:42:0708004:401 :

№ п/п	Наименование характеристики земельного участка	Значение характеристики
1	2	3
1.	Адрес земельного участка	—
1.1.	Сведения о местоположении земельного участка (при отсутствии адреса) в структурированном в соответствии с федеральной информационной адресной системой виде	Российская Федерация, Краснодарский край, Ейский р-н, Ейск г, Южное снт, д 325
1.2.	Дополнительные сведения о местоположении земельного участка	—
2.	Площадь земельного участка ± величина погрешности определения (вычисления) площади (Р ± ΔР), м²	501 ± 8,00
3.	Формула, примененная для вычисления предельной погрешности определения площади земельного участка, с подставленными значениями и итоговые (вычисленные) значения	3,5*0,1*√(501) = 8
4.	Площадь земельного участка согласно сведениям Единого государственного реестра недвижимости (Ркад), м²	500,00
5.	Оценка расхождения Р и Ркад (Р - Ркад), м²	1

1	2	3
6.	Предельный минимальный и максимальный размеры земельного участка (Рмин и Рмакс), м²	Рмин = 300 Рмакс = —
7.	Вид (виды) разрешенного использования	Земельные участки садоводческих товариществ
7.1.	Дополнительные сведения об использовании земельного участка	—
8.	Кадастровый или иной государственный учетный номер (инвентарный) здания, сооружения, объекта незавершенного строительства, расположенного на земельном участке	—
9.	Сведения о земельных участках (землях общего пользования, территории общего пользования), посредством которых обеспечивается доступ	23:42:0000000:672
10.	Иные сведения	Установление границ производилось на основании сведений, содержащихся на чертеже садово-огороднического товарищества «с/т «Южное»» с учетом фактической ситуации на местности. В результате уточнения описания местоположения границ ЗУ 23:42:0708004:401 произошло увеличение площади данного ЗУ в пределах минимального размера ЗУ, установленного ПЗЗ Ейского г/п Ейского р-на (в т.ч. не более 10 % от содержащейся в ЕГРН площади), что допускается в соответствии с п.2. ч.3 ст.42.8 Федерального закона от 24.07.2007 № 221-ФЗ. Доступ к ЗУ обеспечивается посредством ЗУ с КН 23:42:0000000:672, который является ЗУ общего назначения на территории ведения гражданами садоводства для собственных нужд.

4. Пояснения к сведениям об уточняемом земельном участке с кадастровым номером 23:42:0708004:401 :

1.	—

1. Сведения о характерных точках границ уточняемого земельного участка с кадастровым номером 23:42:0708004:406 :

Система координат МСК-23, зона 1 (23) Зона № 1

Обозначение характерных точек границ	Координаты, м				Метод определения координат	Формулы, примененные для расчета средней квадратической погрешности определения координат характерных точек границ (Mt), с подставленными в такие формулы значениями и итоговые (вычисленные) значения Mt, м	Описание закрепления точки
	содержатся в Едином государственном реестре недвижимости		определены в результате выполнения комплексных кадастровых работ				
	X	Y	X	Y			
1	2	3	4	5	6	7	8
н675У	—	—	658 524,19	1 324 191,35	Метод спутниковых геодезических измерений (определений)	√(0,1^2 + 0,1^2) = 0,10	—

1	2	3	4	5	6	7	8
1293	—	—	658 524,72	1 324 211,48	Метод спутниковых геодезических измерений (определений)	0,10	—
768	—	—	658 499,64	1 324 211,67			Закрепление отсутствует
н497У	—	—	658 499,19	1 324 191,72		√(0,1^2 + 0,1^2) = 0,10	—
н675У	—	—	658 524,19	1 324 191,35			

2. Сведения о частях границ уточняемого земельного участка с кадастровым номером 23:42:0708004:406 :

Обозначение части границ		Горизонтальное проложение (S), м	Описание прохождения части границ	Сведения о согласовании местоположения границ (согласовано/спорное)
от т.	до т.			
1	2	3	4	5
н675У	1293	20,14	—	согласовано
1293	768	25,08		
768	н497У	19,96		
н497У	н675У	25,00		

3. Сведения о характеристиках уточняемого земельного участка с кадастровым номером 23:42:0708004:406 :

№ п/п	Наименование характеристики земельного участка	Значение характеристики
1	2	3
1.	Адрес земельного участка	—
1.1.	Сведения о местоположении земельного участка (при отсутствии адреса) в структурированном в соответствии с федеральной информационной адресной системой виде	Российская Федерация, Краснодарский край, Ейский р-н, Ейск г, 1-ый Надел ул
1.2.	Дополнительные сведения о местоположении земельного участка	—
2.	Площадь земельного участка ± величина погрешности определения (вычисления) площади (Р ± ΔР), м²	502 ± 8,00
3.	Формула, примененная для вычисления предельной погрешности определения площади земельного участка, с подставленными значениями и итоговые (вычисленные) значения	3,5*0,1*√(502) = 8
4.	Площадь земельного участка согласно сведениям Единого государственного реестра недвижимости (Ркад), м²	500,00
5.	Оценка расхождения Р и Ркад (Р - Ркад), м²	2

1	2	3
6.	Предельный минимальный и максимальный размеры земельного участка (Рмин и Рмакс), м²	Рмин = 300 Рмакс = —
7.	Вид (виды) разрешенного использования	для садоводства
7.1.	Дополнительные сведения об использовании земельного участка	—
8.	Кадастровый или иной государственный учетный номер (инвентарный) здания, сооружения, объекта незавершенного строительства, расположенного на земельном участке	—
9.	Сведения о земельных участках (землях общего пользования, территории общего пользования), посредством которых обеспечивается доступ	23:42:0000000:672
10.	Иные сведения	Установление границ производилось на основании сведений, содержащихся на чертеже садово-огороднического товарищества «с/т «Южное»» с учетом фактической ситуации на местности. В результате уточнения описания местоположения границ ЗУ 23:42:0708004:406 произошло увеличение площади данного ЗУ в пределах минимального размера ЗУ, установленного ПЗЗ Ейского г/п Ейского р-на (в т.ч. не более 10 % от содержащейся в ЕГРН площади), что допускается в соответствии с п.2. ч.3 ст.42.8 Федерального закона от 24.07.2007 № 221-ФЗ. Доступ к ЗУ обеспечивается посредством ЗУ с КН 23:42:0000000:672, который является ЗУ общего назначения на территории ведения гражданами садоводства для собственных нужд.

4. Пояснения к сведениям об уточняемом земельном участке с кадастровым номером 23:42:0708004:406 :

1.	—

1. Сведения о характерных точках границ уточняемого земельного участка с кадастровым номером 23:42:0708004:408 :

Система координат МСК-23, зона 1 (23) Зона № 1

Обозначение характерных точек границ	Координаты, м				Метод определения координат	Формулы, примененные для расчета средней квадратической погрешности определения координат характерных точек границ (Mt), с подставленными в такие формулы значениями и итоговые (вычисленные) значения Mt, м	Описание закрепления точки
	содержатся в Едином государственном реестре недвижимости		определены в результате выполнения комплексных кадастровых работ				
	X	Y	X	Y			
1	2	3	4	5	6	7	8
н567У	—	—	658 523,97	1 324 171,71	Метод спутниковых геодезических измерений (определений)	√(0,1^2 + 0,1^2) = 0,10	—

1	2	3	4	5	6	7	8
н675У	—	—	658 524,19	1 324 191,35	Метод спутниковых геодезических измерений (определений)	√(0,1^2 + 0,1^2) = 0,10	—
н497У	—	—	658 499,19	1 324 191,72			
772	—	—	658 498,89	1 324 171,72		0,10	
н567У	—	—	658 523,97	1 324 171,71		√(0,1^2 + 0,1^2) = 0,10	

2. Сведения о частях границ уточняемого земельного участка с кадастровым номером 23:42:0708004:408 :

Обозначение части границ		Горизонтальное проложение (S), м	Описание прохождения части границ	Сведения о согласовании местоположения границ (согласовано/спорное)
от т.	до т.			
1	2	3	4	5
н567У	н675У	19,64	—	согласовано
н675У	н497У	25,00		
н497У	772	20,00		
772	н567У	25,08		

3. Сведения о характеристиках уточняемого земельного участка с кадастровым номером 23:42:0708004:408 :

№ п/п	Наименование характеристики земельного участка	Значение характеристики
1	2	3
1.	Адрес земельного участка	—
1.1.	Сведения о местоположении земельного участка (при отсутствии адреса) в структурированном в соответствии с федеральной информационной адресной системой виде	Российская Федерация, Краснодарский край, Ейский р-н, Ейск г, Южное снт, д 338
1.2.	Дополнительные сведения о местоположении земельного участка	—
2.	Площадь земельного участка ± величина погрешности определения (вычисления) площади (Р ± ΔР), м²	496 ± 8,00
3.	Формула, примененная для вычисления предельной погрешности определения площади земельного участка, с подставленными значениями и итоговые (вычисленные) значения	3,5*0,1*√(496) = 8
4.	Площадь земельного участка согласно сведениям Единого государственного реестра недвижимости (Ркад), м²	500,00
5.	Оценка расхождения Р и Ркад (Р - Ркад), м²	4

1	2	3
6.	Предельный минимальный и максимальный размеры земельного участка (Рмин и Рмакс), м²	Рмин = 300 Рмакс = —
7.	Вид (виды) разрешенного использования	Земельные участки садоводческих товариществ
7.1.	Дополнительные сведения об использовании земельного участка	—
8.	Кадастровый или иной государственный учетный номер (инвентарный) здания, сооружения, объекта незавершенного строительства, расположенного на земельном участке	—
9.	Сведения о земельных участках (землях общего пользования, территории общего пользования), посредством которых обеспечивается доступ	23:42:0000000:672
10.	Иные сведения	Установление границ производилось на основании сведений, содержащихся на чертеже садово-огороднического товарищества «с/т «Южное»» с учетом фактической ситуации на местности. В результате уточнения описания местоположения границ ЗУ 23:42:0708004:408 произошло уменьшение площади данного ЗУ в пределах минимального размера ЗУ, установленного ПЗЗ Ейского г/п Ейского р-на (в т.ч. менее 10 % от содержащейся в ЕГРН площади), что допускается в соответствии с п.2. ч.3 ст.42.8 Федерального закона от 24.07.2007 № 221-ФЗ. Доступ к ЗУ обеспечивается посредством ЗУ с КН 23:42:0000000:672, который является ЗУ общего назначения на территории ведения гражданами садоводства для собственных нужд.

4. Пояснения к сведениям об уточняемом земельном участке с кадастровым номером 23:42:0708004:408 :

1.	—

1. Сведения о характерных точках границ уточняемого земельного участка с кадастровым номером 23:42:0708004:409 :

Система координат МСК-23, зона 1 (23) Зона № 1

Обозначение характерных точек границ	Координаты, м				Метод определения координат	Формулы, примененные для расчета средней квадратической погрешности определения координат характерных точек границ (Mt), с подставленными в такие формулы значениями и итоговые (вычисленные) значения Mt, м	Описание закрепления точки
	содержатся в Едином государственном реестре недвижимости		определены в результате выполнения комплексных кадастровых работ				
	X	Y	X	Y			
1	2	3	4	5	6	7	8
н667У	—	—	658 552,75	1 324 151,41	Метод спутниковых геодезических измерений (определений)	√(0,1^2 + 0,1^2) = 0,10	—

1	2	3	4	5	6	7	8
1298	—	—	658 553,01	1 324 171,19	Метод спутниковых геодезических измерений (определений)	0,10	—
1299	—	—	658 528,13	1 324 171,77			
н670У	—	—	658 527,76	1 324 151,67		√(0,1^2 + 0,1^2) = 0,10	
н667У	—	—	658 552,75	1 324 151,41			

2. Сведения о частях границ уточняемого земельного участка с кадастровым номером 23:42:0708004:409 :

Обозначение части границ		Горизонтальное проложение (S), м	Описание прохождения части границ	Сведения о согласовании местоположения границ (согласовано/спорное)
от т.	до т.			
1	2	3	4	5
н667У	1298	19,78	—	согласовано
1298	1299	24,89		
1299	н670У	20,10		
н670У	н667У	24,99		

3. Сведения о характеристиках уточняемого земельного участка с кадастровым номером 23:42:0708004:409 :

№ п/п	Наименование характеристики земельного участка	Значение характеристики
1	2	3
1.	Адрес земельного участка	—
1.1.	Сведения о местоположении земельного участка (при отсутствии адреса) в структурированном в соответствии с федеральной информационной адресной системой виде	Российская Федерация, Краснодарский край, Ейский р-н, Ейск г, Южное снт, д 339
1.2.	Дополнительные сведения о местоположении земельного участка	—
2.	Площадь земельного участка ± величина погрешности определения (вычисления) площади (Р ± ΔР), м²	497 ± 8,00
3.	Формула, примененная для вычисления предельной погрешности определения площади земельного участка, с подставленными значениями и итоговые (вычисленные) значения	3,5*0,1*√(497) = 8
4.	Площадь земельного участка согласно сведениям Единого государственного реестра недвижимости (Ркад), м²	500,00
5.	Оценка расхождения Р и Ркад (Р - Ркад), м²	3

1	2	3
6.	Предельный минимальный и максимальный размеры земельного участка (Рмин и Рмакс), м²	Рмин = 300 Рмакс = —
7.	Вид (виды) разрешенного использования	Земельные участки садоводческих товариществ
7.1.	Дополнительные сведения об использовании земельного участка	—
8.	Кадастровый или иной государственный учетный номер (инвентарный) здания, сооружения, объекта незавершенного строительства, расположенного на земельном участке	—
9.	Сведения о земельных участках (землях общего пользования, территории общего пользования), посредством которых обеспечивается доступ	23:42:0000000:672
10.	Иные сведения	Установление границ производилось на основании сведений, содержащихся на чертеже садово-огороднического товарищества «с/т «Южное»» с учетом фактической ситуации на местности. В результате уточнения описания местоположения границ ЗУ 23:42:0708004:409 произошло уменьшение площади данного ЗУ в пределах минимального размера ЗУ, установленного ПЗЗ Ейского г/п Ейского р-на (в т.ч. менее 10 % от содержащейся в ЕГРН площади), что допускается в соответствии с п.2. ч.3 ст.42.8 Федерального закона от 24.07.2007 № 221-ФЗ. Доступ к ЗУ обеспечивается посредством ЗУ с КН 23:42:0000000:672, который является ЗУ общего назначения на территории ведения гражданами садоводства для собственных нужд.

4. Пояснения к сведениям об уточняемом земельном участке с кадастровым номером 23:42:0708004:409 :

1.	—

1. Сведения о характерных точках границ уточняемого земельного участка с кадастровым номером 23:42:0708004:411 :

Система координат МСК-23, зона 1 (23) Зона № 1

Обозначение характерных точек границ	Координаты, м				Метод определения координат	Формулы, примененные для расчета средней квадратической погрешности определения координат характерных точек границ (Mt), с подставленными в такие формулы значениями и итоговые (вычисленные) значения Mt, м	Описание закрепления точки
	содержатся в Едином государственном реестре недвижимости		определены в результате выполнения комплексных кадастровых работ				
	X	Y	X	Y			
1	2	3	4	5	6	7	8
1253	—	—	658 552,32	1 324 111,41	Метод спутниковых геодезических измерений (определений)	0,10	—

1	2	3	4	5	6	7	8
н496У	—	—	658 552,54	1 324 131,41	Метод спутниковых геодезических измерений (определений)	√(0,1^2 + 0,1^2) = 0,10	—
н507У	—	—	658 527,54	1 324 131,68			
н515У	—	—	658 527,32	1 324 111,68			
1253	—	—	658 552,32	1 324 111,41		0,10	

2. Сведения о частях границ уточняемого земельного участка с кадастровым номером 23:42:0708004:411 :

Обозначение части границ		Горизонтальное проложение (S), м	Описание прохождения части границ	Сведения о согласовании местоположения границ (согласовано/спорное)
от т.	до т.			
1	2	3	4	5
1253	н496У	20,00	—	согласовано
н496У	н507У	25,00		
н507У	н515У	20,00		
н515У	1253	25,00		

3. Сведения о характеристиках уточняемого земельного участка с кадастровым номером 23:42:0708004:411 :

№ п/п	Наименование характеристики земельного участка	Значение характеристики
1	2	3
1.	Адрес земельного участка	—
1.1.	Сведения о местоположении земельного участка (при отсутствии адреса) в структурированном в соответствии с федеральной информационной адресной системой виде	Российская Федерация, Краснодарский край, Ейский р-н, Ейск г
1.2.	Дополнительные сведения о местоположении земельного участка	—
2.	Площадь земельного участка ± величина погрешности определения (вычисления) площади (Р ± ΔР), м²	500 ± 8,00
3.	Формула, примененная для вычисления предельной погрешности определения площади земельного участка, с подставленными значениями и итоговые (вычисленные) значения	3,5*0,1*√(500) = 8
4.	Площадь земельного участка согласно сведениям Единого государственного реестра недвижимости (Ркад), м²	500,00
5.	Оценка расхождения Р и Ркад (Р - Ркад), м²	0

1	2	3
6.	Предельный минимальный и максимальный размеры земельного участка (Рмин и Рмакс), м²	Рмин = 300 Рмакс = —
7.	Вид (виды) разрешенного использования	для садоводства
7.1.	Дополнительные сведения об использовании земельного участка	—
8.	Кадастровый или иной государственный учетный номер (инвентарный) здания, сооружения, объекта незавершенного строительства, расположенного на земельном участке	—
9.	Сведения о земельных участках (землях общего пользования, территории общего пользования), посредством которых обеспечивается доступ	23:42:0000000:672
10.	Иные сведения	Установление границ производилось на основании сведений, содержащихся на чертеже садово-огороднического товарищества «с/т «Южное»» с учетом фактической ситуации на местности. В результате уточнения описания местоположения границ ЗУ 23:42:0708004:411, площадь данного ЗУ не изменилась по сравнению со сведениями о площади, содержащимися в ЕГРН. Доступ к ЗУ обеспечивается посредством ЗУ с КН 23:42:0000000:672, который является ЗУ общего назначения на территории ведения гражданами садоводства для собственных нужд.

4. Пояснения к сведениям об уточняемом земельном участке с кадастровым номером 23:42:0708004:411 :

1.	—

1. Сведения о характерных точках границ уточняемого земельного участка с кадастровым номером 23:42:0708004:412 :

Система координат МСК-23, зона 1 (23) Зона № 1

Обозначение характерных точек границ	Координаты, м				Метод определения координат	Формулы, примененные для расчета средней квадратической погрешности определения координат характерных точек границ (Mt), с подставленными в такие формулы значениями и итоговые (вычисленные) значения Mt, м	Описание закрепления точки
	содержатся в Едином государственном реестре недвижимости		определены в результате выполнения комплексных кадастровых работ				
	X	Y	X	Y			
1	2	3	4	5	6	7	8
1254	—	—	658 552,11	1 324 091,41	Метод спутниковых геодезических измерений (определений)	0,10	—
1253	—	—	658 552,32	1 324 111,41			

1	2	3	4	5	6	7	8
н515У	—	—	658 527,32	1 324 111,68	Метод спутниковых геодезических измерений (определений)	√(0,1^2 + 0,1^2) = 0,10	—
н637У	—	—	658 527,11	1 324 091,68			
1254	—	—	658 552,11	1 324 091,41		0,10	

2. Сведения о частях границ уточняемого земельного участка с кадастровым номером 23:42:0708004:412 :

Обозначение части границ		Горизонтальное проложение (S), м	Описание прохождения части границ	Сведения о согласовании местоположения границ (согласовано/спорное)
от т.	до т.			
1	2	3	4	5
1254	1253	20,00	—	согласовано
1253	н515У	25,00		
н515У	н637У	20,00		
н637У	1254	25,00		

3. Сведения о характеристиках уточняемого земельного участка с кадастровым номером 23:42:0708004:412 :

№ п/п	Наименование характеристики земельного участка	Значение характеристики
1	2	3
1.	Адрес земельного участка	—
1.1.	Сведения о местоположении земельного участка (при отсутствии адреса) в структурированном в соответствии с федеральной информационной адресной системой виде	Российская Федерация, Краснодарский край, Ейский р-н, Ейск г, Южное снт, уч 345
1.2.	Дополнительные сведения о местоположении земельного участка	—
2.	Площадь земельного участка ± величина погрешности определения (вычисления) площади (Р ± ΔР), м²	500 ± 8,00
3.	Формула, примененная для вычисления предельной погрешности определения площади земельного участка, с подставленными значениями и итоговые (вычисленные) значения	3,5*0,1*√(500) = 8
4.	Площадь земельного участка согласно сведениям Единого государственного реестра недвижимости (Ркад), м²	500,00
5.	Оценка расхождения Р и Ркад (Р - Ркад), м²	0
6.	Предельный минимальный и максимальный размеры земельного участка (Рмин и Рмакс), м²	Рмин = 300 Рмакс = —

1	2	3
7.	Вид (виды) разрешенного использования	Земельные участки садоводческих товариществ
7.1.	Дополнительные сведения об использовании земельного участка	—
8.	Кадастровый или иной государственный учетный номер (инвентарный) здания, сооружения, объекта незавершенного строительства, расположенного на земельном участке	—
9.	Сведения о земельных участках (землях общего пользования, территории общего пользования), посредством которых обеспечивается доступ	23:42:0000000:672
10.	Иные сведения	Установление границ производилось на основании сведений, содержащихся на чертеже садово-огороднического товарищества «с/т «Южное»» с учетом фактической ситуации на местности. В результате уточнения описания местоположения границ ЗУ 23:42:0708004:412, площадь данного ЗУ не изменилась по сравнению со сведениями о площади, содержащимися в ЕГРН. Доступ к ЗУ обеспечивается посредством ЗУ с КН 23:42:0000000:672, который является ЗУ общего назначения на территории ведения гражданами садоводства для собственных нужд.

4. Пояснения к сведениям об уточняемом земельном участке с кадастровым номером 23:42:0708004:412 :

1.	—

1. Сведения о характерных точках границ уточняемого земельного участка с кадастровым номером 23:42:0708004:413 :

Система координат МСК-23, зона 1 (23) Зона № 1

Обозначение характерных точек границ	Координаты, м				Метод определения координат	Формулы, примененные для расчета средней квадратической погрешности определения координат характерных точек границ (Mt), с подставленными в такие формулы значениями и итоговые (вычисленные) значения Mt, м	Описание закрепления точки
	содержатся в Едином государственном реестре недвижимости		определены в результате выполнения комплексных кадастровых работ				
	X	Y	X	Y			
1	2	3	4	5	6	7	8
н488У	—	—	658 523,10	1 324 091,87	Метод спутниковых геодезических измерений (определений)	√(0,1^2 + 0,1^2) = 0,10	—
1335	—	—	658 523,40	1 324 111,89		0,10	
773	—	—	658 498,39	1 324 111,93			Закрепление отсутствует

1	2	3	4	5	6	7	8
н657У	—	—	658 498,11	1 324 091,98	Метод спутниковых геодезических измерений (определений)	√(0,1^2 + 0,1^2) = 0,10	—
н488У	—	—	658 523,10	1 324 091,87			

2. Сведения о частях границ уточняемого земельного участка с кадастровым номером 23:42:0708004:413 :

Обозначение части границ		Горизонтальное проложение (S), м	Описание прохождения части границ	Сведения о согласовании местоположения границ (согласовано/спорное)
от т.	до т.			
1	2	3	4	5
н488У	1335	20,02	—	согласовано
1335	773	25,01		
773	н657У	19,95		
н657У	н488У	24,99		

3. Сведения о характеристиках уточняемого земельного участка с кадастровым номером 23:42:0708004:413 :

№ п/п	Наименование характеристики земельного участка	Значение характеристики
1	2	3
1.	Адрес земельного участка	—
1.1.	Сведения о местоположении земельного участка (при отсутствии адреса) в структурированном в соответствии с федеральной информационной адресной системой виде	Российская Федерация, Краснодарский край, Ейский р-н, Ейск г, Южное снт, уч 346
1.2.	Дополнительные сведения о местоположении земельного участка	—
2.	Площадь земельного участка ± величина погрешности определения (вычисления) площади (Р ± ΔР), м²	500 ± 8,00
3.	Формула, примененная для вычисления предельной погрешности определения площади земельного участка, с подставленными значениями и итоговые (вычисленные) значения	3,5*0,1*√(500) = 8
4.	Площадь земельного участка согласно сведениям Единого государственного реестра недвижимости (Ркад), м²	500,00
5.	Оценка расхождения Р и Ркад (Р - Ркад), м²	0
6.	Предельный минимальный и максимальный размеры земельного участка (Рмин и Рмакс), м²	Рмин = 300 Рмакс = —
7.	Вид (виды) разрешенного использования	Земельные участки садоводческих товариществ
7.1.	Дополнительные сведения об использовании земельного участка	—

1	2	3
8.	Кадастровый или иной государственный учетный номер (инвентарный) здания, сооружения, объекта незавершенного строительства, расположенного на земельном участке	—
9.	Сведения о земельных участках (землях общего пользования, территории общего пользования), посредством которых обеспечивается доступ	23:42:0000000:672
10.	Иные сведения	Установление границ производилось на основании сведений, содержащихся на чертеже садово-огороднического товарищества «с/т «Южное»» с учетом фактической ситуации на местности. В результате уточнения описания местоположения границ ЗУ 23:42:0708004:413, площадь данного ЗУ не изменилась по сравнению со сведениями о площади, содержащимися в ЕГРН. Доступ к ЗУ обеспечивается посредством ЗУ с КН 23:42:0000000:672, который является ЗУ общего назначения на территории ведения гражданами садоводства для собственных нужд.

4. Пояснения к сведениям об уточняемом земельном участке с кадастровым номером 23:42:0708004:413 :

1.	—

1. Сведения о характерных точках границ уточняемого земельного участка с кадастровым номером 23:42:0708004:414 :

Система координат МСК-23, зона 1 (23) Зона № 1

Обозначение характерных точек границ	Координаты, м				Метод определения координат	Формулы, примененные для расчета средней квадратической погрешности определения координат характерных точек границ (Mt), с подставленными в такие формулы значениями и итоговые (вычисленные) значения Mt, м	Описание закрепления точки
	содержатся в Едином государственном реестре недвижимости		определены в результате выполнения комплексных кадастровых работ				
	X	Y	X	Y			
1	2	3	4	5	6	7	8
1305	—	—	658 523,51	1 324 071,78	Метод спутниковых геодезических измерений (определений)	0,10	Временный межевой знак
н488У	—	—	658 523,10	1 324 091,87		√(0,1^2 + 0,1^2) = 0,10	—
н657У	—	—	658 498,11	1 324 091,98			
1302	—	—	658 498,50	1 324 072,07		0,10	Временный межевой знак

1	2	3	4	5	6	7	8
1305	—	—	658 523,51	1 324 071,78	Метод спутниковых геодезических измерений (определений)	0,10	Временный межевой знак

2. Сведения о частях границ уточняемого земельного участка с кадастровым номером 23:42:0708004:414 :

Обозначение части границ		Горизонтальное проложение (S), м	Описание прохождения части границ	Сведения о согласовании местоположения границ (согласовано/спорное)
от т.	до т.			
1	2	3	4	5
1305	н488У	20,09	—	согласовано
н488У	н657У	24,99		
н657У	1302	19,91		
1302	1305	25,01		

3. Сведения о характеристиках уточняемого земельного участка с кадастровым номером 23:42:0708004:414 :

№ п/п	Наименование характеристики земельного участка	Значение характеристики
1	2	3
1.	Адрес земельного участка	—
1.1.	Сведения о местоположении земельного участка (при отсутствии адреса) в структурированном в соответствии с федеральной информационной адресной системой виде	Российская Федерация, Краснодарский край, Ейский р-н, Ейск г, Южное снт, д 348
1.2.	Дополнительные сведения о местоположении земельного участка	—
2.	Площадь земельного участка ± величина погрешности определения (вычисления) площади (Р ± ΔР), м²	500 ± 8,00
3.	Формула, примененная для вычисления предельной погрешности определения площади земельного участка, с подставленными значениями и итоговые (вычисленные) значения	3,5*0,1*√(500) = 8
4.	Площадь земельного участка согласно сведениям Единого государственного реестра недвижимости (Ркад), м²	500,00
5.	Оценка расхождения Р и Ркад (Р - Ркад), м²	0
6.	Предельный минимальный и максимальный размеры земельного участка (Рмин и Рмакс), м²	Рмин = 300 Рмакс = —
7.	Вид (виды) разрешенного использования	Земельные участки садоводческих товариществ
7.1.	Дополнительные сведения об использовании земельного участка	—

1	2	3
8.	Кадастровый или иной государственный учетный номер (инвентарный) здания, сооружения, объекта незавершенного строительства, расположенного на земельном участке	—
9.	Сведения о земельных участках (землях общего пользования, территории общего пользования), посредством которых обеспечивается доступ	23:42:0000000:672
10.	Иные сведения	Установление границ производилось на основании сведений, содержащихся на чертеже садово-огороднического товарищества «с/т «Южное»» с учетом фактической ситуации на местности. В результате уточнения описания местоположения границ ЗУ 23:42:0708004:414, площадь данного ЗУ не изменилась по сравнению со сведениями о площади, содержащимися в ЕГРН. Доступ к ЗУ обеспечивается посредством ЗУ с КН 23:42:0000000:672, который является ЗУ общего назначения на территории ведения гражданами садоводства для собственных нужд.

4. Пояснения к сведениям об уточняемом земельном участке с кадастровым номером 23:42:0708004:414 :

1.	—

1. Сведения о характерных точках границ уточняемого земельного участка с кадастровым номером 23:42:0708004:418 :

Система координат МСК-23, зона 1 (23) Зона № 1

Обозначение характерных точек границ	Координаты, м				Метод определения координат	Формулы, примененные для расчета средней квадратической погрешности определения координат характерных точек границ (Mt), с подставленными в такие формулы значениями и итоговые (вычисленные) значения Mt, м	Описание закрепления точки
	содержатся в Едином государственном реестре недвижимости		определены в результате выполнения комплексных кадастровых работ				
	X	Y	X	Y			
1	2	3	4	5	6	7	8
1249	—	—	658 550,50	1 323 991,44	Метод спутниковых геодезических измерений (определений)	0,10	—
н458У	—	—	658 550,77	1 324 011,44		√(0,1^2 + 0,1^2) = 0,10	
231	—	—	658 526,21	1 324 011,55		0,10	
1306	—	—	658 525,83	1 323 991,78			

1	2	3	4	5	6	7	8
1249	—	—	658 550,50	1 323 991,44	Метод спутниковых геодезических измерений (определений)	0,10	—

2. Сведения о частях границ уточняемого земельного участка с кадастровым номером 23:42:0708004:418 :

Обозначение части границ		Горизонтальное проложение (S), м	Описание прохождения части границ	Сведения о согласовании местоположения границ (согласовано/спорное)
от т.	до т.			
1	2	3	4	5
1249	н458У	20,00	—	согласовано
н458У	231	24,56		
231	1306	19,77		
1306	1249	24,67		

3. Сведения о характеристиках уточняемого земельного участка с кадастровым номером 23:42:0708004:418 :

№ п/п	Наименование характеристики земельного участка	Значение характеристики
1	2	3
1.	Адрес земельного участка	—
1.1.	Сведения о местоположении земельного участка (при отсутствии адреса) в структурированном в соответствии с федеральной информационной адресной системой виде	Российская Федерация, Краснодарский край, Ейский р-н, Ейск г, 1-ый Надел ул
1.2.	Дополнительные сведения о местоположении земельного участка	—
2.	Площадь земельного участка ± величина погрешности определения (вычисления) площади (Р ± ΔР), м²	490 ± 8,00
3.	Формула, примененная для вычисления предельной погрешности определения площади земельного участка, с подставленными значениями и итоговые (вычисленные) значения	3,5*0,1*√(490) = 8
4.	Площадь земельного участка согласно сведениям Единого государственного реестра недвижимости (Ркад), м²	500,00
5.	Оценка расхождения Р и Ркад (Р - Ркад), м²	10
6.	Предельный минимальный и максимальный размеры земельного участка (Рмин и Рмакс), м²	Рмин = 300 Рмакс = —
7.	Вид (виды) разрешенного использования	Земельные участки садоводческих товариществ
7.1.	Дополнительные сведения об использовании земельного участка	—

1	2	3
8.	Кадастровый или иной государственный учетный номер (инвентарный) здания, сооружения, объекта незавершенного строительства, расположенного на земельном участке	23:42:0708004:788
9.	Сведения о земельных участках (землях общего пользования, территории общего пользования), посредством которых обеспечивается доступ	23:42:0000000:672
10.	Иные сведения	Установление границ производилось на основании сведений, содержащихся на чертеже садово-огороднического товарищества «с/т «Южное»» с учетом фактической ситуации на местности. В результате уточнения описания местоположения границ ЗУ 23:42:0708004:418 произошло уменьшение площади данного ЗУ в пределах минимального размера ЗУ, установленного ПЗЗ Ейского г/п Ейского р-на (в т.ч. менее 10 % от содержащейся в ЕГРН площади), что допускается в соответствии с п.2. ч.3 ст.42.8 Федерального закона от 24.07.2007 № 221-ФЗ. Доступ к ЗУ обеспечивается посредством ЗУ с КН 23:42:0000000:672, который является ЗУ общего назначения на территории ведения гражданами садоводства для собственных нужд.

4. Пояснения к сведениям об уточняемом земельном участке с кадастровым номером 23:42:0708004:418 :

1.	—

1. Сведения о характерных точках границ уточняемого земельного участка с кадастровым номером 23:42:0708004:419 :

Система координат МСК-23, зона 1 (23) Зона № 1

Обозначение характерных точек границ	Координаты, м				Метод определения координат	Формулы, примененные для расчета средней квадратической погрешности определения координат характерных точек границ (Mt), с подставленными в такие формулы значениями и итоговые (вычисленные) значения Mt, м	Описание закрепления точки
	содержатся в Едином государственном реестре недвижимости		определены в результате выполнения комплексных кадастровых работ				
	X	Y	X	Y			
1	2	3	4	5	6	7	8
н613У	—	—	658 522,02	1 323 991,72	Метод спутниковых геодезических измерений (определений)	√(0,1^2 + 0,1^2) = 0,10	—
1338	—	—	658 522,10	1 324 011,60		0,10	Временный межевой знак
1339	—	—	658 497,18	1 324 011,85			

1	2	3	4	5	6	7	8
н471У	—	—	658 497,02	1 323 991,99	Метод спутниковых геодезических измерений (определений)	√(0,1^2 + 0,1^2) = 0,10	—
н613У	—	—	658 522,02	1 323 991,72			

2. Сведения о частях границ уточняемого земельного участка с кадастровым номером 23:42:0708004:419 :

Обозначение части границ		Горизонтальное проложение (S), м	Описание прохождения части границ	Сведения о согласовании местоположения границ (согласовано/спорное)
от т.	до т.			
1	2	3	4	5
н613У	1338	19,88	—	согласовано
1338	1339	24,92		
1339	н471У	19,86		
н471У	н613У	25,00		

3. Сведения о характеристиках уточняемого земельного участка с кадастровым номером 23:42:0708004:419 :

№ п/п	Наименование характеристики земельного участка	Значение характеристики
1	2	3
1.	Адрес земельного участка	—
1.1.	Сведения о местоположении земельного участка (при отсутствии адреса) в структурированном в соответствии с федеральной информационной адресной системой виде	Российская Федерация, Краснодарский край, Ейский р-н, Ейск г, Южное снт, уч 356
1.2.	Дополнительные сведения о местоположении земельного участка	—
2.	Площадь земельного участка ± величина погрешности определения (вычисления) площади (Р ± ΔР), м²	496 ± 8,00
3.	Формула, примененная для вычисления предельной погрешности определения площади земельного участка, с подставленными значениями и итоговые (вычисленные) значения	3,5*0,1*√(496) = 8
4.	Площадь земельного участка согласно сведениям Единого государственного реестра недвижимости (Ркад), м²	500,00
5.	Оценка расхождения Р и Ркад (Р - Ркад), м²	4
6.	Предельный минимальный и максимальный размеры земельного участка (Рмин и Рмакс), м²	Рмин = 300 Рмакс = —
7.	Вид (виды) разрешенного использования	Земельные участки садоводческих товариществ
7.1.	Дополнительные сведения об использовании земельного участка	—

1	2	3
8.	Кадастровый или иной государственный учетный номер (инвентарный) здания, сооружения, объекта незавершенного строительства, расположенного на земельном участке	—
9.	Сведения о земельных участках (землях общего пользования, территории общего пользования), посредством которых обеспечивается доступ	23:42:0000000:672
10.	Иные сведения	Установление границ производилось на основании сведений, содержащихся на чертеже садово-огороднического товарищества «с/т «Южное»» с учетом фактической ситуации на местности. В результате уточнения описания местоположения границ ЗУ 23:42:0708004:419 произошло уменьшение площади данного ЗУ в пределах минимального размера ЗУ, установленного ПЗЗ Ейского г/п Ейского р-на (в т.ч. менее 10 % от содержащейся в ЕГРН площади), что допускается в соответствии с п.2. ч.3 ст.42.8 Федерального закона от 24.07.2007 № 221-ФЗ. Доступ к ЗУ обеспечивается посредством ЗУ с КН 23:42:0000000:672, который является ЗУ общего назначения на территории ведения гражданами садоводства для собственных нужд.

4. Пояснения к сведениям об уточняемом земельном участке с кадастровым номером 23:42:0708004:419 :

1.	—

1. Сведения о характерных точках границ уточняемого земельного участка с кадастровым номером 23:42:0708004:421 :

Система координат МСК-23, зона 1 (23) Зона № 1

Обозначение характерных точек границ	Координаты, м				Метод определения координат	Формулы, примененные для расчета средней квадратической погрешности определения координат характерных точек границ (Mt), с подставленными в такие формулы значениями и итоговые (вычисленные) значения Mt, м	Описание закрепления точки
	содержатся в Едином государственном реестре недвижимости		определены в результате выполнения комплексных кадастровых работ				
	X	Y	X	Y			
1	2	3	4	5	6	7	8
1478	—	—	658 521,38	1 323 971,85	Метод спутниковых геодезических измерений (определений)	0,10	—
н613У	—	—	658 522,02	1 323 991,72		√(0,1^2 + 0,1^2) = 0,10	
н471У	—	—	658 497,02	1 323 991,99			

1	2	3	4	5	6	7	8
1479	—	—	658 496,19	1 323 972,02	Метод спутниковых геодезических измерений (определений)	0,10	—
1478	—	—	658 521,38	1 323 971,85			

2. Сведения о частях границ уточняемого земельного участка с кадастровым номером 23:42:0708004:421 :

Обозначение части границ		Горизонтальное проложение (S), м	Описание прохождения части границ	Сведения о согласовании местоположения границ (согласовано/спорное)
от т.	до т.			
1	2	3	4	5
1478	н613У	19,88	—	согласовано
н613У	н471У	25,00		
н471У	1479	19,99		
1479	1478	25,19		

3. Сведения о характеристиках уточняемого земельного участка с кадастровым номером 23:42:0708004:421 :

№ п/п	Наименование характеристики земельного участка	Значение характеристики
1	2	3
1.	Адрес земельного участка	—
1.1.	Сведения о местоположении земельного участка (при отсутствии адреса) в структурированном в соответствии с федеральной информационной адресной системой виде	Российская Федерация, Краснодарский край, Ейский р-н, Ейск г, Южное снт, уч 358
1.2.	Дополнительные сведения о местоположении земельного участка	—
2.	Площадь земельного участка ± величина погрешности определения (вычисления) площади (Р ± ΔР), м²	500 ± 8,00
3.	Формула, примененная для вычисления предельной погрешности определения площади земельного участка, с подставленными значениями и итоговые (вычисленные) значения	3,5*0,1*√(500) = 8
4.	Площадь земельного участка согласно сведениям Единого государственного реестра недвижимости (Ркад), м²	500,00
5.	Оценка расхождения Р и Ркад (Р - Ркад), м²	0
6.	Предельный минимальный и максимальный размеры земельного участка (Рмин и Рмакс), м²	Рмин = 300 Рмакс = —
7.	Вид (виды) разрешенного использования	Земельные участки садоводческих товариществ
7.1.	Дополнительные сведения об использовании земельного участка	—

1	2	3
8.	Кадастровый или иной государственный учетный номер (инвентарный) здания, сооружения, объекта незавершенного строительства, расположенного на земельном участке	23:42:0708004:820
9.	Сведения о земельных участках (землях общего пользования, территории общего пользования), посредством которых обеспечивается доступ	23:42:0000000:672
10.	Иные сведения	Установление границ производилось на основании сведений, содержащихся на чертеже садово-огороднического товарищества «с/т «Южное»» с учетом фактической ситуации на местности. В результате уточнения описания местоположения границ ЗУ 23:42:0708004:421, площадь данного ЗУ не изменилась по сравнению со сведениями о площади, содержащимися в ЕГРН. Доступ к ЗУ обеспечивается посредством ЗУ с КН 23:42:0000000:672, который является ЗУ общего назначения на территории ведения гражданами садоводства для собственных нужд.

4. Пояснения к сведениям об уточняемом земельном участке с кадастровым номером 23:42:0708004:421 :

1.	—

1. Сведения о характерных точках границ уточняемого земельного участка с кадастровым номером 23:42:0708004:426 :

Система координат МСК-23, зона 1 (23) Зона № 1

Обозначение характерных точек границ	Координаты, м				Метод определения координат	Формулы, примененные для расчета средней квадратической погрешности определения координат характерных точек границ (Mt), с подставленными в такие формулы значениями и итоговые (вычисленные) значения Mt, м	Описание закрепления точки
	содержатся в Едином государственном реестре недвижимости		определены в результате выполнения комплексных кадастровых работ				
	X	Y	X	Y			
1	2	3	4	5	6	7	8
н674У	—	—	658 842,55	1 323 754,85	Метод спутниковых геодезических измерений (определений)	√(0,1^2 + 0,1^2) = 0,10	—
н648У	—	—	658 842,77	1 323 774,85			
н690У	—	—	658 817,77	1 323 775,12			
912	—	—	658 817,52	1 323 754,88		0,10	

1	2	3	4	5	6	7	8
н674У	—	—	658 842,55	1 323 754,85	Метод спутниковых геодезических измерений (определений)	√(0,1^2 + 0,1^2) = 0,10	—

2. Сведения о частях границ уточняемого земельного участка с кадастровым номером 23:42:0708004:426 :

Обозначение части границ		Горизонтальное проложение (S), м	Описание прохождения части границ	Сведения о согласовании местоположения границ (согласовано/спорное)
от т.	до т.			
1	2	3	4	5
н674У	н648У	20,00	—	согласовано
н648У	н690У	25,00		
н690У	912	20,24		
912	н674У	25,03		

3. Сведения о характеристиках уточняемого земельного участка с кадастровым номером 23:42:0708004:426 :

№ п/п	Наименование характеристики земельного участка	Значение характеристики
1	2	3
1.	Адрес земельного участка	—
1.1.	Сведения о местоположении земельного участка (при отсутствии адреса) в структурированном в соответствии с федеральной информационной адресной системой виде	Российская Федерация, Краснодарский край, Ейский р-н, Ейск г, 2-ой надел ул
1.2.	Дополнительные сведения о местоположении земельного участка	—
2.	Площадь земельного участка ± величина погрешности определения (вычисления) площади (Р ± ΔР), м²	503 ± 8,00
3.	Формула, примененная для вычисления предельной погрешности определения площади земельного участка, с подставленными значениями и итоговые (вычисленные) значения	3,5*0,1*√(503) = 8
4.	Площадь земельного участка согласно сведениям Единого государственного реестра недвижимости (Ркад), м²	500,00
5.	Оценка расхождения Р и Ркад (Р - Ркад), м²	3
6.	Предельный минимальный и максимальный размеры земельного участка (Рмин и Рмакс), м²	Рмин = 300 Рмакс = —
7.	Вид (виды) разрешенного использования	Земельные участки садоводческих товариществ
7.1.	Дополнительные сведения об использовании земельного участка	—

1	2	3
8.	Кадастровый или иной государственный учетный номер (инвентарный) здания, сооружения, объекта незавершенного строительства, расположенного на земельном участке	—
9.	Сведения о земельных участках (землях общего пользования, территории общего пользования), посредством которых обеспечивается доступ	23:42:0000000:672
10.	Иные сведения	Установление границ производилось на основании сведений, содержащихся на чертеже садово-огороднического товарищества «с/т «Южное»» с учетом фактической ситуации на местности. В результате уточнения описания местоположения границ ЗУ 23:42:0708004:426 произошло увеличение площади данного ЗУ в пределах минимального размера ЗУ, установленного ПЗЗ Ейского г/п Ейского р-на (в т.ч. не более 10 % от содержащейся в ЕГРН площади), что допускается в соответствии с п.2. ч.3 ст.42.8 Федерального закона от 24.07.2007 № 221-ФЗ. Доступ к ЗУ обеспечивается посредством ЗУ с КН 23:42:0000000:672, который является ЗУ общего назначения на территории ведения гражданами садоводства для собственных нужд.

4. Пояснения к сведениям об уточняемом земельном участке с кадастровым номером 23:42:0708004:426 :

1.	—

1. Сведения о характерных точках границ уточняемого земельного участка с кадастровым номером 23:42:0708004:429 :

Система координат МСК-23, зона 1 (23) Зона № 1

Обозначение характерных точек границ	Координаты, м				Метод определения координат	Формулы, примененные для расчета средней квадратической погрешности определения координат характерных точек границ (Mt), с подставленными в такие формулы значениями и итоговые (вычисленные) значения Mt, м	Описание закрепления точки
	содержатся в Едином государственном реестре недвижимости		определены в результате выполнения комплексных кадастровых работ				
	X	Y	X	Y			
1	2	3	4	5	6	7	8
н520У	—	—	658 848,96	1 324 227,61	Метод спутниковых геодезических измерений (определений)	√(0,1^2 + 0,1^2) = 0,10	—
869	—	—	658 849,14	1 324 247,31		0,10	
872	—	—	658 824,26	1 324 248,02			Угол забора (изгороди, ограды)

1	2	3	4	5	6	7	8
979	—	—	658 824,12	1 324 228,03	Метод спутниковых геодезических измерений (определений)	0,10	Долговременный межевой знак
н520У	—	—	658 848,96	1 324 227,61		√(0,1^2 + 0,1^2) = 0,10	—

2. Сведения о частях границ уточняемого земельного участка с кадастровым номером 23:42:0708004:429 :

Обозначение части границ		Горизонтальное проложение (S), м	Описание прохождения части границ	Сведения о согласовании местоположения границ (согласовано/спорное)
от т.	до т.			
1	2	3	4	5
н520У	869	19,70	—	согласовано
869	872	24,89		
872	979	19,99		
979	н520У	24,84		

3. Сведения о характеристиках уточняемого земельного участка с кадастровым номером 23:42:0708004:429 :

№ п/п	Наименование характеристики земельного участка	Значение характеристики
1	2	3
1.	Адрес земельного участка	—
1.1.	Сведения о местоположении земельного участка (при отсутствии адреса) в структурированном в соответствии с федеральной информационной адресной системой виде	Российская Федерация, Краснодарский край, Ейский р-н, Ейск г, 1-ый Надел ул
1.2.	Дополнительные сведения о местоположении земельного участка	—
2.	Площадь земельного участка ± величина погрешности определения (вычисления) площади (Р ± ΔР), м²	493 ± 8,00
3.	Формула, примененная для вычисления предельной погрешности определения площади земельного участка, с подставленными значениями и итоговые (вычисленные) значения	3,5*0,1*√(493) = 8
4.	Площадь земельного участка согласно сведениям Единого государственного реестра недвижимости (Ркад), м²	500,00
5.	Оценка расхождения Р и Ркад (Р - Ркад), м²	7
6.	Предельный минимальный и максимальный размеры земельного участка (Рмин и Рмакс), м²	Рмин = 300 Рмакс = —
7.	Вид (виды) разрешенного использования	Земельные участки садоводческих товариществ
7.1.	Дополнительные сведения об использовании земельного участка	—

1	2	3
8.	Кадастровый или иной государственный учетный номер (инвентарный) здания, сооружения, объекта незавершенного строительства, расположенного на земельном участке	—
9.	Сведения о земельных участках (землях общего пользования, территории общего пользования), посредством которых обеспечивается доступ	23:42:0000000:672
10.	Иные сведения	Установление границ производилось на основании сведений, содержащихся на чертеже садово-огороднического товарищества «с/т «Южное»» с учетом фактической ситуации на местности. В результате уточнения описания местоположения границ ЗУ 23:42:0708004:429 произошло уменьшение площади данного ЗУ в пределах минимального размера ЗУ, установленного ПЗЗ Ейского г/п Ейского р-на (в т.ч. менее 10 % от содержащейся в ЕГРН площади), что допускается в соответствии с п.2. ч.3 ст.42.8 Федерального закона от 24.07.2007 № 221-ФЗ. Доступ к ЗУ обеспечивается посредством ЗУ с КН 23:42:0000000:672, который является ЗУ общего назначения на территории ведения гражданами садоводства для собственных нужд.

4. Пояснения к сведениям об уточняемом земельном участке с кадастровым номером 23:42:0708004:429 :

1.	—

1. Сведения о характерных точках границ уточняемого земельного участка с кадастровым номером 23:42:0708004:432 :

Система координат МСК-23, зона 1 (23) Зона № 1

Обозначение характерных точек границ	Координаты, м				Метод определения координат	Формулы, примененные для расчета средней квадратической погрешности определения координат характерных точек границ (Mt), с подставленными в такие формулы значениями и итоговые (вычисленные) значения Mt, м	Описание закрепления точки
	содержатся в Едином государственном реестре недвижимости		определены в результате выполнения комплексных кадастровых работ				
	X	Y	X	Y			
1	2	3	4	5	6	7	8
908	—	—	658 846,64	1 324 048,07	Метод спутниковых геодезических измерений (определений)	0,10	—
903	—	—	658 847,62	1 324 068,18			Закрепление отсутствует
904	—	—	658 822,62	1 324 068,49			

1	2	3	4	5	6	7	8
950	—	—	658 822,35	1 324 068,34	Метод спутниковых геодезических измерений (определений)	0,10	Закрепление отсутствует
909	—	—	658 821,99	1 324 048,34			
908	—	—	658 846,64	1 324 048,07			—

2. Сведения о частях границ уточняемого земельного участка с кадастровым номером 23:42:0708004:432 :

Обозначение части границ		Горизонтальное проложение (S), м	Описание прохождения части границ	Сведения о согласовании местоположения границ (согласовано/спорное)
от т.	до т.			
1	2	3	4	5
908	903	20,13	—	согласовано
903	904	25,00		
904	950	0,31		
950	909	20,00		
909	908	24,65		

3. Сведения о характеристиках уточняемого земельного участка с кадастровым номером 23:42:0708004:432 :

№ п/п	Наименование характеристики земельного участка	Значение характеристики
1	2	3
1.	Адрес земельного участка	—
1.1.	Сведения о местоположении земельного участка (при отсутствии адреса) в структурированном в соответствии с федеральной информационной адресной системой виде	Российская Федерация, Краснодарский край, Ейский р-н, Ейск г, 2-ой надел ул
1.2.	Дополнительные сведения о местоположении земельного участка	—
2.	Площадь земельного участка ± величина погрешности определения (вычисления) площади (Р ± ΔР), м²	503 ± 8,00
3.	Формула, примененная для вычисления предельной погрешности определения площади земельного участка, с подставленными значениями и итоговые (вычисленные) значения	3,5*0,1*√(503) = 8
4.	Площадь земельного участка согласно сведениям Единого государственного реестра недвижимости (Ркад), м²	500,00
5.	Оценка расхождения Р и Ркад (Р - Ркад), м²	3

1	2	3
6.	Предельный минимальный и максимальный размеры земельного участка (Рмин и Рмакс), м²	Рмин = 300 Рмакс = —
7.	Вид (виды) разрешенного использования	для садоводства
7.1.	Дополнительные сведения об использовании земельного участка	—
8.	Кадастровый или иной государственный учетный номер (инвентарный) здания, сооружения, объекта незавершенного строительства, расположенного на земельном участке	—
9.	Сведения о земельных участках (землях общего пользования, территории общего пользования), посредством которых обеспечивается доступ	23:42:0000000:672
10.	Иные сведения	Установление границ производилось на основании сведений, содержащихся на чертеже садово-огороднического товарищества «с/т «Южное»» с учетом фактической ситуации на местности. В результате уточнения описания местоположения границ ЗУ 23:42:0708004:432 произошло увеличение площади данного ЗУ в пределах минимального размера ЗУ, установленного ПЗЗ Ейского г/п Ейского р-на (в т.ч. не более 10 % от содержащейся в ЕГРН площади), что допускается в соответствии с п.2. ч.3 ст.42.8 Федерального закона от 24.07.2007 № 221-ФЗ. Доступ к ЗУ обеспечивается посредством ЗУ с КН 23:42:0000000:672, который является ЗУ общего назначения на территории ведения гражданами садоводства для собственных нужд.

4. Пояснения к сведениям об уточняемом земельном участке с кадастровым номером 23:42:0708004:432 :

1.	—

1. Сведения о характерных точках границ уточняемого земельного участка с кадастровым номером 23:42:0708004:434 :

Система координат МСК-23, зона 1 (23) Зона № 1

Обозначение характерных точек границ	Координаты, м				Метод определения координат	Формулы, примененные для расчета средней квадратической погрешности определения координат характерных точек границ (Mt), с подставленными в такие формулы значениями и итоговые (вычисленные) значения Mt, м	Описание закрепления точки
	содержатся в Едином государственном реестре недвижимости		определены в результате выполнения комплексных кадастровых работ				
	X	Y	X	Y			
1	2	3	4	5	6	7	8
787	—	—	658 736,58	1 323 875,84	Метод спутниковых геодезических измерений (определений)	0,10	Долговременный межевой знак

1	2	3	4	5	6	7	8
н513У	—	—	658 736,52	1 323 895,66	Метод спутниковых геодезических измерений (определений)	√(0,1^2 + 0,1^2) = 0,10	—
н536У	—	—	658 711,52	1 323 895,58			
788	—	—	658 711,69	1 323 876,16		0,10	Долговременный межевой знак
787	—	—	658 736,58	1 323 875,84			

2. Сведения о частях границ уточняемого земельного участка с кадастровым номером 23:42:0708004:434 :

Обозначение части границ		Горизонтальное проложение (S), м	Описание прохождения части границ	Сведения о согласовании местоположения границ (согласовано/спорное)
от т.	до т.			
1	2	3	4	5
787	н513У	19,82	—	согласовано
н513У	н536У	25,00		
н536У	788	19,42		
788	787	24,89		

3. Сведения о характеристиках уточняемого земельного участка с кадастровым номером 23:42:0708004:434 :

№ п/п	Наименование характеристики земельного участка	Значение характеристики
1	2	3
1.	Адрес земельного участка	—
1.1.	Сведения о местоположении земельного участка (при отсутствии адреса) в структурированном в соответствии с федеральной информационной адресной системой виде	Российская Федерация, Краснодарский край, Ейский р-н, Ейск г, 2-ой надел ул
1.2.	Дополнительные сведения о местоположении земельного участка	—
2.	Площадь земельного участка ± величина погрешности определения (вычисления) площади (Р ± ΔР), м²	489 ± 8,00
3.	Формула, примененная для вычисления предельной погрешности определения площади земельного участка, с подставленными значениями и итоговые (вычисленные) значения	3,5*0,1*√(489) = 8
4.	Площадь земельного участка согласно сведениям Единого государственного реестра недвижимости (Ркад), м²	500,00
5.	Оценка расхождения Р и Ркад (Р - Ркад), м²	11

1	2	3
6.	Предельный минимальный и максимальный размеры земельного участка (Рмин и Рмакс), м²	Рмин = 300 Рмакс = —
7.	Вид (виды) разрешенного использования	Земельные участки садоводческих товариществ
7.1.	Дополнительные сведения об использовании земельного участка	—
8.	Кадастровый или иной государственный учетный номер (инвентарный) здания, сооружения, объекта незавершенного строительства, расположенного на земельном участке	23:42:0708004:557
9.	Сведения о земельных участках (землях общего пользования, территории общего пользования), посредством которых обеспечивается доступ	23:42:0000000:672
10.	Иные сведения	Установление границ производилось на основании сведений, содержащихся на чертеже садово-огороднического товарищества «с/т «Южное»» с учетом фактической ситуации на местности. В результате уточнения описания местоположения границ ЗУ 23:42:0708004:434 произошло уменьшение площади данного ЗУ в пределах минимального размера ЗУ, установленного ПЗЗ Ейского г/п Ейского р-на (в т.ч. менее 10 % от содержащейся в ЕГРН площади), что допускается в соответствии с п.2. ч.3 ст.42.8 Федерального закона от 24.07.2007 № 221-ФЗ. Доступ к ЗУ обеспечивается посредством ЗУ с КН 23:42:0000000:672, который является ЗУ общего назначения на территории ведения гражданами садоводства для собственных нужд.

4. Пояснения к сведениям об уточняемом земельном участке с кадастровым номером 23:42:0708004:434 :

1.	—

1. Сведения о характерных точках границ уточняемого земельного участка с кадастровым номером 23:42:0708004:436 :

Система координат МСК-23, зона 1 (23) Зона № 1

Обозначение характерных точек границ	Координаты, м				Метод определения координат	Формулы, примененные для расчета средней квадратической погрешности определения координат характерных точек границ (Mt), с подставленными в такие формулы значениями и итоговые (вычисленные) значения Mt, м	Описание закрепления точки
	содержатся в Едином государственном реестре недвижимости		определены в результате выполнения комплексных кадастровых работ				
	X	Y	X	Y			
1	2	3	4	5	6	7	8
н600У	—	—	658 659,02	1 323 990,28	Метод спутниковых геодезических измерений (определений)	√(0,1^2 + 0,1^2) = 0,10	—

1	2	3	4	5	6	7	8
н503У	—	—	658 659,24	1 324 010,28	Метод спутниковых геодезических измерений (определений)	√(0,1^2 + 0,1^2) = 0,10	—
н614У	—	—	658 634,24	1 324 010,54			
н511У	—	—	658 634,02	1 323 990,54			
н600У	—	—	658 659,02	1 323 990,28			

2. Сведения о частях границ уточняемого земельного участка с кадастровым номером 23:42:0708004:436 :

Обозначение части границ		Горизонтальное проложение (S), м	Описание прохождения части границ	Сведения о согласовании местоположения границ (согласовано/спорное)
от т.	до т.			
1	2	3	4	5
н600У	н503У	20,00	—	согласовано
н503У	н614У	25,00		
н614У	н511У	20,00		
н511У	н600У	25,00		

3. Сведения о характеристиках уточняемого земельного участка с кадастровым номером 23:42:0708004:436 :

№ п/п	Наименование характеристики земельного участка	Значение характеристики
1	2	3
1.	Адрес земельного участка	—
1.1.	Сведения о местоположении земельного участка (при отсутствии адреса) в структурированном в соответствии с федеральной информационной адресной системой виде	Российская Федерация, Краснодарский край, Ейский р-н, Ейск г, 1-ый Надел ул, д 259
1.2.	Дополнительные сведения о местоположении земельного участка	—
2.	Площадь земельного участка ± величина погрешности определения (вычисления) площади (Р ± ΔР), м²	500 ± 8,00
3.	Формула, примененная для вычисления предельной погрешности определения площади земельного участка, с подставленными значениями и итоговые (вычисленные) значения	3,5*0,1*√(500) = 8
4.	Площадь земельного участка согласно сведениям Единого государственного реестра недвижимости (Ркад), м²	500,00
5.	Оценка расхождения Р и Ркад (Р - Ркад), м²	0

1	2	3
6.	Предельный минимальный и максимальный размеры земельного участка (Рмин и Рмакс), м²	Рмин = 300 Рмакс = —
7.	Вид (виды) разрешенного использования	Земельные участки садоводческих товариществ
7.1.	Дополнительные сведения об использовании земельного участка	—
8.	Кадастровый или иной государственный учетный номер (инвентарный) здания, сооружения, объекта незавершенного строительства, расположенного на земельном участке	23:42:0708004:1302
9.	Сведения о земельных участках (землях общего пользования, территории общего пользования), посредством которых обеспечивается доступ	23:42:0000000:672
10.	Иные сведения	Установление границ производилось на основании сведений, содержащихся на чертеже садово-огороднического товарищества «с/т «Южное»» с учетом фактической ситуации на местности. В результате уточнения описания местоположения границ ЗУ 23:42:0708004:436, площадь данного ЗУ не изменилась по сравнению со сведениями о площади, содержащимися в ЕГРН. Доступ к ЗУ обеспечивается посредством ЗУ с КН 23:42:0000000:672, который является ЗУ общего назначения на территории ведения гражданами садоводства для собственных нужд.

4. Пояснения к сведениям об уточняемом земельном участке с кадастровым номером 23:42:0708004:436 :

1.	—

1. Сведения о характерных точках границ уточняемого земельного участка с кадастровым номером 23:42:0708004:437 :

Система координат МСК-23, зона 1 (23) Зона № 1

Обозначение характерных точек границ	Координаты, м				Метод определения координат	Формулы, примененные для расчета средней квадратической погрешности определения координат характерных точек границ (Mt), с подставленными в такие формулы значениями и итоговые (вычисленные) значения Mt, м	Описание закрепления точки
	содержатся в Едином государственном реестре недвижимости		определены в результате выполнения комплексных кадастровых работ				
	X	Y	X	Y			
1	2	3	4	5	6	7	8
н590У	—	—	658 629,35	1 323 950,84	Метод спутниковых геодезических измерений (определений)	√(0,1^2 + 0,1^2) = 0,10	—
1242	—	—	658 629,56	1 323 970,80		0,10	Нет закрепления

1	2	3	4	5	6	7	8
1241	—	—	658 604,48	1 323 971,13	Метод спутниковых геодезических измерений (определений)	0,10	Закрепление отсутствует
1243	—	—	658 604,18	1 323 951,28			
н590У	—	—	658 629,35	1 323 950,84		√(0,1^2 + 0,1^2) = 0,10	—

2. Сведения о частях границ уточняемого земельного участка с кадастровым номером 23:42:0708004:437 :

Обозначение части границ		Горизонтальное проложение (S), м	Описание прохождения части границ	Сведения о согласовании местоположения границ (согласовано/спорное)
от т.	до т.			
1	2	3	4	5
н590У	1242	19,96	—	согласовано
1242	1241	25,08		
1241	1243	19,85		
1243	н590У	25,17		

3. Сведения о характеристиках уточняемого земельного участка с кадастровым номером 23:42:0708004:437 :

№ п/п	Наименование характеристики земельного участка	Значение характеристики
1	2	3
1.	Адрес земельного участка	—
1.1.	Сведения о местоположении земельного участка (при отсутствии адреса) в структурированном в соответствии с федеральной информационной адресной системой виде	Российская Федерация, Краснодарский край, Ейский р-н, Ейск г, 1-ый Надел ул
1.2.	Дополнительные сведения о местоположении земельного участка	—
2.	Площадь земельного участка ± величина погрешности определения (вычисления) площади (Р ± ΔР), м²	500 ± 8,00
3.	Формула, примененная для вычисления предельной погрешности определения площади земельного участка, с подставленными значениями и итоговые (вычисленные) значения	3,5*0,1*√(500) = 8
4.	Площадь земельного участка согласно сведениям Единого государственного реестра недвижимости (Ркад), м²	500,00
5.	Оценка расхождения Р и Ркад (Р - Ркад), м²	0
6.	Предельный минимальный и максимальный размеры земельного участка (Рмин и Рмакс), м²	Рмин = 300 Рмакс = —

1	2	3
7.	Вид (виды) разрешенного использования	Земельные участки садоводческих товариществ
7.1.	Дополнительные сведения об использовании земельного участка	—
8.	Кадастровый или иной государственный учетный номер (инвентарный) здания, сооружения, объекта незавершенного строительства, расположенного на земельном участке	—
9.	Сведения о земельных участках (землях общего пользования, территории общего пользования), посредством которых обеспечивается доступ	23:42:0000000:672
10.	Иные сведения	Установление границ производилось на основании сведений, содержащихся на чертеже садово-огороднического товарищества «с/т «Южное»» с учетом фактической ситуации на местности. В результате уточнения описания местоположения границ ЗУ 23:42:0708004:437, площадь данного ЗУ не изменилась по сравнению со сведениями о площади, содержащимися в ЕГРН. Доступ к ЗУ обеспечивается посредством ЗУ с КН 23:42:0000000:672, который является ЗУ общего назначения на территории ведения гражданами садоводства для собственных нужд.

4. Пояснения к сведениям об уточняемом земельном участке с кадастровым номером 23:42:0708004:437 :

1.	—

1. Сведения о характерных точках границ уточняемого земельного участка с кадастровым номером 23:42:0708004:439 :

Система координат МСК-23, зона 1 (23) Зона № 1

Обозначение характерных точек границ	Координаты, м				Метод определения координат	Формулы, примененные для расчета средней квадратической погрешности определения координат характерных точек границ (Mt), с подставленными в такие формулы значениями и итоговые (вычисленные) значения Mt, м	Описание закрепления точки
	содержатся в Едином государственном реестре недвижимости		определены в результате выполнения комплексных кадастровых работ				
	X	Y	X	Y			
1	2	3	4	5	6	7	8
н420У	—	—	658 576,19	1 324 031,15	Метод спутниковых геодезических измерений (определений)	√(0,1^2 + 0,1^2) = 0,10	—
н555У	—	—	658 576,67	1 324 051,15			
н608У	—	—	658 551,67	1 324 051,41			

1	2	3	4	5	6	7	8
н680У	—	—	658 551,14	1 324 031,35	Метод спутниковых геодезических измерений (определений)	√(0,1^2 + 0,1^2) = 0,10	—
н420У	—	—	658 576,19	1 324 031,15			

2. Сведения о частях границ уточняемого земельного участка с кадастровым номером 23:42:0708004:439 :

Обозначение части границ		Горизонтальное проложение (S), м	Описание прохождения части границ	Сведения о согласовании местоположения границ (согласовано/спорное)
от т.	до т.			
1	2	3	4	5
н420У	н555У	20,01	—	согласовано
н555У	н608У	25,00		
н608У	н680У	20,07		
н680У	н420У	25,05		

3. Сведения о характеристиках уточняемого земельного участка с кадастровым номером 23:42:0708004:439 :

№ п/п	Наименование характеристики земельного участка	Значение характеристики
1	2	3
1.	Адрес земельного участка	—
1.1.	Сведения о местоположении земельного участка (при отсутствии адреса) в структурированном в соответствии с федеральной информационной адресной системой виде	Российская Федерация, Краснодарский край, Ейский р-н, Ейск г, 1-ый Надел ул
1.2.	Дополнительные сведения о местоположении земельного участка	—
2.	Площадь земельного участка ± величина погрешности определения (вычисления) площади (Р ± ΔР), м²	501 ± 8,00
3.	Формула, примененная для вычисления предельной погрешности определения площади земельного участка, с подставленными значениями и итоговые (вычисленные) значения	3,5*0,1*√(501) = 8
4.	Площадь земельного участка согласно сведениям Единого государственного реестра недвижимости (Ркад), м²	500,00
5.	Оценка расхождения Р и Ркад (Р - Ркад), м²	1
6.	Предельный минимальный и максимальный размеры земельного участка (Рмин и Рмакс), м²	Рмин = 300 Рмакс = —
7.	Вид (виды) разрешенного использования	Земельные участки садоводческих товариществ
7.1.	Дополнительные сведения об использовании земельного участка	—

1	2	3
8.	Кадастровый или иной государственный учетный номер (инвентарный) здания, сооружения, объекта незавершенного строительства, расположенного на земельном участке	—
9.	Сведения о земельных участках (землях общего пользования, территории общего пользования), посредством которых обеспечивается доступ	23:42:0000000:672
10.	Иные сведения	Установление границ производилось на основании сведений, содержащихся на чертеже садово-огороднического товарищества «с/т «Южное»» с учетом фактической ситуации на местности. В результате уточнения описания местоположения границ ЗУ 23:42:0708004:439 произошло увеличение площади данного ЗУ в пределах минимального размера ЗУ, установленного ПЗЗ Ейского г/п Ейского р-на (в т.ч. не более 10 % от содержащейся в ЕГРН площади), что допускается в соответствии с п.2. ч.3 ст.42.8 Федерального закона от 24.07.2007 № 221-ФЗ. Доступ к ЗУ обеспечивается посредством ЗУ с КН 23:42:0000000:672, который является ЗУ общего назначения на территории ведения гражданами садоводства для собственных нужд.

4. Пояснения к сведениям об уточняемом земельном участке с кадастровым номером 23:42:0708004:439 :

1.	—

1. Сведения о характерных точках границ уточняемого земельного участка с кадастровым номером 23:42:0708004:440 :

Система координат МСК-23, зона 1 (23) Зона № 1

Обозначение характерных точек границ	Координаты, м				Метод определения координат	Формулы, примененные для расчета средней квадратической погрешности определения координат характерных точек границ (Mt), с подставленными в такие формулы значениями и итоговые (вычисленные) значения Mt, м	Описание закрепления точки
	содержатся в Едином государственном реестре недвижимости		определены в результате выполнения комплексных кадастровых работ				
	X	Y	X	Y			
1	2	3	4	5	6	7	8
1233	—	—	658 605,49	1 324 050,71	Метод спутниковых геодезических измерений (определений)	0,10	—
1501	—	—	658 605,84	1 324 070,64			
н630У	—	—	658 580,89	1 324 071,30		√(0,1^2 + 0,1^2) = 0,10	

1	2	3	4	5	6	7	8
н479У	—	—	658 580,67	1 324 051,11	Метод спутниковых геодезических измерений (определений)	√(0,1^2 + 0,1^2) = 0,10	—
1233	—	—	658 605,49	1 324 050,71		0,10	

2. Сведения о частях границ уточняемого земельного участка с кадастровым номером 23:42:0708004:440 :

Обозначение части границ		Горизонтальное проложение (S), м	Описание прохождения части границ	Сведения о согласовании местоположения границ (согласовано/спорное)
от т.	до т.			
1	2	3	4	5
1233	1501	19,93	—	согласовано
1501	н630У	24,96		
н630У	н479У	20,19		
н479У	1233	24,82		

3. Сведения о характеристиках уточняемого земельного участка с кадастровым номером 23:42:0708004:440 :

№ п/п	Наименование характеристики земельного участка	Значение характеристики
1	2	3
1.	Адрес земельного участка	—
1.1.	Сведения о местоположении земельного участка (при отсутствии адреса) в структурированном в соответствии с федеральной информационной адресной системой виде	Российская Федерация, Краснодарский край, Ейский р-н, Ейск г, 1-ый Надел ул
1.2.	Дополнительные сведения о местоположении земельного участка	—
2.	Площадь земельного участка ± величина погрешности определения (вычисления) площади (Р ± ΔР), м²	499 ± 8,00
3.	Формула, примененная для вычисления предельной погрешности определения площади земельного участка, с подставленными значениями и итоговые (вычисленные) значения	3,5*0,1*√(499) = 8
4.	Площадь земельного участка согласно сведениям Единого государственного реестра недвижимости (Ркад), м²	500,00
5.	Оценка расхождения Р и Ркад (Р - Ркад), м²	1
6.	Предельный минимальный и максимальный размеры земельного участка (Рмин и Рмакс), м²	Рмин = 300 Рмакс = —
7.	Вид (виды) разрешенного использования	Земельные участки садоводческих товариществ
7.1.	Дополнительные сведения об использовании земельного участка	—

1	2	3
8.	Кадастровый или иной государственный учетный номер (инвентарный) здания, сооружения, объекта незавершенного строительства, расположенного на земельном участке	—
9.	Сведения о земельных участках (землях общего пользования, территории общего пользования), посредством которых обеспечивается доступ	23:42:0000000:672
10.	Иные сведения	Установление границ производилось на основании сведений, содержащихся на чертеже садово-огороднического товарищества «с/т «Южное»» с учетом фактической ситуации на местности. В результате уточнения описания местоположения границ ЗУ 23:42:0708004:440 произошло уменьшение площади данного ЗУ в пределах минимального размера ЗУ, установленного ПЗЗ Ейского г/п Ейского р-на (в т.ч. менее 10 % от содержащейся в ЕГРН площади), что допускается в соответствии с п.2. ч.3 ст.42.8 Федерального закона от 24.07.2007 № 221-ФЗ. Доступ к ЗУ обеспечивается посредством ЗУ с КН 23:42:0000000:672, который является ЗУ общего назначения на территории ведения гражданами садоводства для собственных нужд.

4. Пояснения к сведениям об уточняемом земельном участке с кадастровым номером 23:42:0708004:440 :

1.	—

1. Сведения о характерных точках границ уточняемого земельного участка с кадастровым номером 23:42:0708004:441 :

Система координат МСК-23, зона 1 (23) Зона № 1

Обозначение характерных точек границ	Координаты, м				Метод определения координат	Формулы, примененные для расчета средней квадратической погрешности определения координат характерных точек границ (Mt), с подставленными в такие формулы значениями и итоговые (вычисленные) значения Mt, м	Описание закрепления точки
	содержатся в Едином государственном реестре недвижимости		определены в результате выполнения комплексных кадастровых работ				
	X	Y	X	Y			
1	2	3	4	5	6	7	8
н583У	—	—	658 606,32	1 324 110,84	Метод спутниковых геодезических измерений (определений)	√(0,1^2 + 0,1^2) = 0,10	—
1224	—	—	658 606,66	1 324 131,04		0,10	Закрепление отсутствует
н698У	—	—	658 581,54	1 324 131,11		√(0,1^2 + 0,1^2) = 0,10	—

1	2	3	4	5	6	7	8
н669У	—	—	658 581,32	1 324 111,11	Метод спутниковых геодезических измерений (определений)	√(0,1^2 + 0,1^2) = 0,10	—
н583У	—	—	658 606,32	1 324 110,84			

2. Сведения о частях границ уточняемого земельного участка с кадастровым номером 23:42:0708004:441 :

Обозначение части границ		Горизонтальное проложение (S), м	Описание прохождения части границ	Сведения о согласовании местоположения границ (согласовано/спорное)
от т.	до т.			
1	2	3	4	5
н583У	1224	20,20	—	согласовано
1224	н698У	25,12		
н698У	н669У	20,00		
н669У	н583У	25,00		

3. Сведения о характеристиках уточняемого земельного участка с кадастровым номером 23:42:0708004:441 :

№ п/п	Наименование характеристики земельного участка	Значение характеристики
1	2	3
1.	Адрес земельного участка	—
1.1.	Сведения о местоположении земельного участка (при отсутствии адреса) в структурированном в соответствии с федеральной информационной адресной системой виде	Российская Федерация, Краснодарский край, Ейский р-н, Ейск г, 1-ый Надел ул
1.2.	Дополнительные сведения о местоположении земельного участка	—
2.	Площадь земельного участка ± величина погрешности определения (вычисления) площади (Р ± ΔР), м²	504 ± 8,00
3.	Формула, примененная для вычисления предельной погрешности определения площади земельного участка, с подставленными значениями и итоговые (вычисленные) значения	3,5*0,1*√(504) = 8
4.	Площадь земельного участка согласно сведениям Единого государственного реестра недвижимости (Ркад), м²	500,00
5.	Оценка расхождения Р и Ркад (Р - Ркад), м²	4
6.	Предельный минимальный и максимальный размеры земельного участка (Рмин и Рмакс), м²	Рмин = 300 Рмакс = —
7.	Вид (виды) разрешенного использования	Земельные участки садоводческих товариществ
7.1.	Дополнительные сведения об использовании земельного участка	—

1	2	3
8.	Кадастровый или иной государственный учетный номер (инвентарный) здания, сооружения, объекта незавершенного строительства, расположенного на земельном участке	23:42:0708004:733
9.	Сведения о земельных участках (землях общего пользования, территории общего пользования), посредством которых обеспечивается доступ	23:42:0000000:672
10.	Иные сведения	Установление границ производилось на основании сведений, содержащихся на чертеже садово-огороднического товарищества «с/т «Южное»» с учетом фактической ситуации на местности. В результате уточнения описания местоположения границ ЗУ 23:42:0708004:441 произошло увеличение площади данного ЗУ в пределах минимального размера ЗУ, установленного ПЗЗ Ейского г/п Ейского р-на (в т.ч. не более 10 % от содержащейся в ЕГРН площади), что допускается в соответствии с п.2. ч.3 ст.42.8 Федерального закона от 24.07.2007 № 221-ФЗ. Доступ к ЗУ обеспечивается посредством ЗУ с КН 23:42:0000000:672, который является ЗУ общего назначения на территории ведения гражданами садоводства для собственных нужд.

4. Пояснения к сведениям об уточняемом земельном участке с кадастровым номером 23:42:0708004:441 :

1.	—

1. Сведения о характерных точках границ уточняемого земельного участка с кадастровым номером 23:42:0708004:445 :

Система координат МСК-23, зона 1 (23) Зона № 1

Обозначение характерных точек границ	Координаты, м				Метод определения координат	Формулы, примененные для расчета средней квадратической погрешности определения координат характерных точек границ (Mt), с подставленными в такие формулы значениями и итоговые (вычисленные) значения Mt, м	Описание закрепления точки
	содержатся в Едином государственном реестре недвижимости		определены в результате выполнения комплексных кадастровых работ				
	X	Y	X	Y			
1	2	3	4	5	6	7	8
557	—	—	658 580,00	1 324 291,06	Метод спутниковых геодезических измерений (определений)	0,10	—
н552У	—	—	658 580,22	1 324 311,06		√(0,1^2 + 0,1^2) = 0,10	
1331	—	—	658 555,29	1 324 311,16		0,10	

1	2	3	4	5	6	7	8
1285	—	—	658 554,73	1 324 291,16	Метод спутниковых геодезических измерений (определений)	0,10	—
557	—	—	658 580,00	1 324 291,06			

2. Сведения о частях границ уточняемого земельного участка с кадастровым номером 23:42:0708004:445 :

Обозначение части границ		Горизонтальное проложение (S), м	Описание прохождения части границ	Сведения о согласовании местоположения границ (согласовано/спорное)
от т.	до т.			
1	2	3	4	5
557	н552У	20,00	—	согласовано
н552У	1331	24,93		
1331	1285	20,01		
1285	557	25,27		

3. Сведения о характеристиках уточняемого земельного участка с кадастровым номером 23:42:0708004:445 :

№ п/п	Наименование характеристики земельного участка	Значение характеристики
1	2	3
1.	Адрес земельного участка	—
1.1.	Сведения о местоположении земельного участка (при отсутствии адреса) в структурированном в соответствии с федеральной информационной адресной системой виде	Российская Федерация, Краснодарский край, Ейский р-н, Ейск г, Южное снт, д 300
1.2.	Дополнительные сведения о местоположении земельного участка	—
2.	Площадь земельного участка ± величина погрешности определения (вычисления) площади (Р ± ΔР), м²	502 ± 8,00
3.	Формула, примененная для вычисления предельной погрешности определения площади земельного участка, с подставленными значениями и итоговые (вычисленные) значения	3,5*0,1*√(502) = 8
4.	Площадь земельного участка согласно сведениям Единого государственного реестра недвижимости (Ркад), м²	500,00
5.	Оценка расхождения Р и Ркад (Р - Ркад), м²	2
6.	Предельный минимальный и максимальный размеры земельного участка (Рмин и Рмакс), м²	Рмин = 300 Рмакс = —
7.	Вид (виды) разрешенного использования	Земельные участки садоводческих товариществ
7.1.	Дополнительные сведения об использовании земельного участка	—

1	2	3
8.	Кадастровый или иной государственный учетный номер (инвентарный) здания, сооружения, объекта незавершенного строительства, расположенного на земельном участке	—
9.	Сведения о земельных участках (землях общего пользования, территории общего пользования), посредством которых обеспечивается доступ	23:42:0000000:672
10.	Иные сведения	Установление границ производилось на основании сведений, содержащихся на чертеже садово-огороднического товарищества «с/т «Южное»» с учетом фактической ситуации на местности. В результате уточнения описания местоположения границ ЗУ 23:42:0708004:445 произошло увеличение площади данного ЗУ в пределах минимального размера ЗУ, установленного ПЗЗ Ейского г/п Ейского р-на (в т.ч. не более 10 % от содержащейся в ЕГРН площади), что допускается в соответствии с п.2. ч.3 ст.42.8 Федерального закона от 24.07.2007 № 221-ФЗ. Доступ к ЗУ обеспечивается посредством ЗУ с КН 23:42:0000000:672, который является ЗУ общего назначения на территории ведения гражданами садоводства для собственных нужд.

4. Пояснения к сведениям об уточняемом земельном участке с кадастровым номером 23:42:0708004:445 :

1.	—

1. Сведения о характерных точках границ уточняемого земельного участка с кадастровым номером 23:42:0708004:448 :

Система координат МСК-23, зона 1 (23) Зона № 1

Обозначение характерных точек границ	Координаты, м				Метод определения координат	Формулы, примененные для расчета средней квадратической погрешности определения координат характерных точек границ (Mt), с подставленными в такие формулы значениями и итоговые (вычисленные) значения Mt, м	Описание закрепления точки
	содержатся в Едином государственном реестре недвижимости		определены в результате выполнения комплексных кадастровых работ				
	X	Y	X	Y			
1	2	3	4	5	6	7	8
1512	—	—	658 526,71	1 324 371,36	Метод спутниковых геодезических измерений (определений)	0,10	—
н692У	—	—	658 526,91	1 324 391,65		√(0,1^2 + 0,1^2) = 0,10	
н528У	—	—	658 501,78	1 324 391,95			

1	2	3	4	5	6	7	8
1513	—	—	658 501,52	1 324 371,32	Метод спутниковых геодезических измерений (определений)	0,10	—
1512	—	—	658 526,71	1 324 371,36			

2. Сведения о частях границ уточняемого земельного участка с кадастровым номером 23:42:0708004:448 :

Обозначение части границ		Горизонтальное проложение (S), м	Описание прохождения части границ	Сведения о согласовании местоположения границ (согласовано/спорное)
от т.	до т.			
1	2	3	4	5
1512	н692У	20,29	—	согласовано
н692У	н528У	25,13		
н528У	1513	20,63		
1513	1512	25,19		

3. Сведения о характеристиках уточняемого земельного участка с кадастровым номером 23:42:0708004:448 :

№ п/п	Наименование характеристики земельного участка	Значение характеристики
1	2	3
1.	Адрес земельного участка	—
1.1.	Сведения о местоположении земельного участка (при отсутствии адреса) в структурированном в соответствии с федеральной информационной адресной системой виде	Российская Федерация, Краснодарский край, Ейский р-н, Ейск г, 1-ый Надел ул
1.2.	Дополнительные сведения о местоположении земельного участка	—
2.	Площадь земельного участка ± величина погрешности определения (вычисления) площади (Р ± ΔР), м²	515 ± 8,00
3.	Формула, примененная для вычисления предельной погрешности определения площади земельного участка, с подставленными значениями и итоговые (вычисленные) значения	3,5*0,1*√(515) = 8
4.	Площадь земельного участка согласно сведениям Единого государственного реестра недвижимости (Ркад), м²	500,00
5.	Оценка расхождения Р и Ркад (Р - Ркад), м²	15
6.	Предельный минимальный и максимальный размеры земельного участка (Рмин и Рмакс), м²	Рмин = 300 Рмакс = —
7.	Вид (виды) разрешенного использования	Земельные участки садоводческих товариществ
7.1.	Дополнительные сведения об использовании земельного участка	—

1	2	3
8.	Кадастровый или иной государственный учетный номер (инвентарный) здания, сооружения, объекта незавершенного строительства, расположенного на земельном участке	—
9.	Сведения о земельных участках (землях общего пользования, территории общего пользования), посредством которых обеспечивается доступ	23:42:0000000:672
10.	Иные сведения	Установление границ производилось на основании сведений, содержащихся на чертеже садово-огороднического товарищества «с/т «Южное»» с учетом фактической ситуации на местности. В результате уточнения описания местоположения границ ЗУ 23:42:0708004:448 произошло увеличение площади данного ЗУ в пределах минимального размера ЗУ, установленного ПЗЗ Ейского г/п Ейского р-на (в т.ч. не более 10 % от содержащейся в ЕГРН площади), что допускается в соответствии с п.2. ч.3 ст.42.8 Федерального закона от 24.07.2007 № 221-ФЗ. Доступ к ЗУ обеспечивается посредством ЗУ с КН 23:42:0000000:672, который является ЗУ общего назначения на территории ведения гражданами садоводства для собственных нужд.

4. Пояснения к сведениям об уточняемом земельном участке с кадастровым номером 23:42:0708004:448 :

1.	—

1. Сведения о характерных точках границ уточняемого земельного участка с кадастровым номером 23:42:0708004:451 :

Система координат МСК-23, зона 1 (23) Зона № 1

Обозначение характерных точек границ	Координаты, м				Метод определения координат	Формулы, примененные для расчета средней квадратической погрешности определения координат характерных точек границ (Mt), с подставленными в такие формулы значениями и итоговые (вычисленные) значения Mt, м	Описание закрепления точки
	содержатся в Едином государственном реестре недвижимости		определены в результате выполнения комплексных кадастровых работ				
	X	Y	X	Y			
1	2	3	4	5	6	7	8
н634У	—	—	658 526,55	1 324 331,40	Метод спутниковых геодезических измерений (определений)	√(0,1^2 + 0,1^2) = 0,10	—
1511	—	—	658 526,77	1 324 351,26		0,10	
1515	—	—	658 501,29	1 324 351,48			

1	2	3	4	5	6	7	8
н601У	—	—	658 501,38	1 324 331,91	Метод спутниковых геодезических измерений (определений)	√(0,1^2 + 0,1^2) = 0,10	—
н634У	—	—	658 526,55	1 324 331,40			

2. Сведения о частях границ уточняемого земельного участка с кадастровым номером 23:42:0708004:451 :

Обозначение части границ		Горизонтальное проложение (S), м	Описание прохождения части границ	Сведения о согласовании местоположения границ (согласовано/спорное)
от т.	до т.			
1	2	3	4	5
н634У	1511	19,86	—	согласовано
1511	1515	25,48		
1515	н601У	19,57		
н601У	н634У	25,18		

3. Сведения о характеристиках уточняемого земельного участка с кадастровым номером 23:42:0708004:451 :

№ п/п	Наименование характеристики земельного участка	Значение характеристики
1	2	3
1.	Адрес земельного участка	—
1.1.	Сведения о местоположении земельного участка (при отсутствии адреса) в структурированном в соответствии с федеральной информационной адресной системой виде	Российская Федерация, Краснодарский край, Ейский р-н, Ейск г, 1-ый Надел ул
1.2.	Дополнительные сведения о местоположении земельного участка	—
2.	Площадь земельного участка ± величина погрешности определения (вычисления) площади (Р ± ΔР), м²	499 ± 8,00
3.	Формула, примененная для вычисления предельной погрешности определения площади земельного участка, с подставленными значениями и итоговые (вычисленные) значения	3,5*0,1*√(499) = 8
4.	Площадь земельного участка согласно сведениям Единого государственного реестра недвижимости (Ркад), м²	500,00
5.	Оценка расхождения Р и Ркад (Р - Ркад), м²	1
6.	Предельный минимальный и максимальный размеры земельного участка (Рмин и Рмакс), м²	Рмин = 300 Рмакс = —
7.	Вид (виды) разрешенного использования	Земельные участки садоводческих товариществ
7.1.	Дополнительные сведения об использовании земельного участка	—

1	2	3
8.	Кадастровый или иной государственный учетный номер (инвентарный) здания, сооружения, объекта незавершенного строительства, расположенного на земельном участке	—
9.	Сведения о земельных участках (землях общего пользования, территории общего пользования), посредством которых обеспечивается доступ	23:42:0000000:672
10.	Иные сведения	Установление границ производилось на основании сведений, содержащихся на чертеже садово-огороднического товарищества «с/т «Южное»» с учетом фактической ситуации на местности. В результате уточнения описания местоположения границ ЗУ 23:42:0708004:451 произошло уменьшение площади данного ЗУ в пределах минимального размера ЗУ, установленного ПЗЗ Ейского г/п Ейского р-на (в т.ч. менее 10 % от содержащейся в ЕГРН площади), что допускается в соответствии с п.2. ч.3 ст.42.8 Федерального закона от 24.07.2007 № 221-ФЗ. Доступ к ЗУ обеспечивается посредством ЗУ с КН 23:42:0000000:672, который является ЗУ общего назначения на территории ведения гражданами садоводства для собственных нужд.

4. Пояснения к сведениям об уточняемом земельном участке с кадастровым номером 23:42:0708004:451 :

1.	—

1. Сведения о характерных точках границ уточняемого земельного участка с кадастровым номером 23:42:0708004:455 :

Система координат МСК-23, зона 1 (23) Зона № 1

Обозначение характерных точек границ	Координаты, м				Метод определения координат	Формулы, примененные для расчета средней квадратической погрешности определения координат характерных точек границ (Mt), с подставленными в такие формулы значениями и итоговые (вычисленные) значения Mt, м	Описание закрепления точки
	содержатся в Едином государственном реестре недвижимости		определены в результате выполнения комплексных кадастровых работ				
	X	Y	X	Y			
1	2	3	4	5	6	7	8
1259	—	—	658 554,18	1 324 231,34	Метод спутниковых геодезических измерений (определений)	0,10	Долговременный межевой знак
1260	—	—	658 554,16	1 324 251,39			
1333	—	—	658 529,19	1 324 251,42			—

1	2	3	4	5	6	7	8
1334	—	—	658 528,89	1 324 231,61	Метод спутниковых геодезических измерений (определений)	0,10	—
1259	—	—	658 554,18	1 324 231,34			Долговременный межевой знак

2. Сведения о частях границ уточняемого земельного участка с кадастровым номером 23:42:0708004:455 :

Обозначение части границ		Горизонтальное проложение (S), м	Описание прохождения части границ	Сведения о согласовании местоположения границ (согласовано/спорное)
от т.	до т.			
1	2	3	4	5
1259	1260	20,05	—	согласовано
1260	1333	24,97		
1333	1334	19,81		
1334	1259	25,29		

3. Сведения о характеристиках уточняемого земельного участка с кадастровым номером 23:42:0708004:455 :

№ п/п	Наименование характеристики земельного участка	Значение характеристики
1	2	3
1.	Адрес земельного участка	—
1.1.	Сведения о местоположении земельного участка (при отсутствии адреса) в структурированном в соответствии с федеральной информационной адресной системой виде	Российская Федерация, Краснодарский край, Ейский р-н, Ейск г, Южное снт, уч 331
1.2.	Дополнительные сведения о местоположении земельного участка	—
2.	Площадь земельного участка ± величина погрешности определения (вычисления) площади (Р ± ΔР), м²	501 ± 8,00
3.	Формула, примененная для вычисления предельной погрешности определения площади земельного участка, с подставленными значениями и итоговые (вычисленные) значения	3,5*0,1*√(501) = 8
4.	Площадь земельного участка согласно сведениям Единого государственного реестра недвижимости (Ркад), м²	500,00
5.	Оценка расхождения Р и Ркад (Р - Ркад), м²	1
6.	Предельный минимальный и максимальный размеры земельного участка (Рмин и Рмакс), м²	Рмин = 300 Рмакс = —
7.	Вид (виды) разрешенного использования	Земельные участки садоводческих товариществ
7.1.	Дополнительные сведения об использовании земельного участка	—

1	2	3
8.	Кадастровый или иной государственный учетный номер (инвентарный) здания, сооружения, объекта незавершенного строительства, расположенного на земельном участке	—
9.	Сведения о земельных участках (землях общего пользования, территории общего пользования), посредством которых обеспечивается доступ	23:42:0000000:672
10.	Иные сведения	Установление границ производилось на основании сведений, содержащихся на чертеже садово-огороднического товарищества «с/т «Южное»» с учетом фактической ситуации на местности. В результате уточнения описания местоположения границ ЗУ 23:42:0708004:455 произошло увеличение площади данного ЗУ в пределах минимального размера ЗУ, установленного ПЗЗ Ейского г/п Ейского р-на (в т.ч. не более 10 % от содержащейся в ЕГРН площади), что допускается в соответствии с п.2. ч.3 ст.42.8 Федерального закона от 24.07.2007 № 221-ФЗ. Доступ к ЗУ обеспечивается посредством ЗУ с КН 23:42:0000000:672, который является ЗУ общего назначения на территории ведения гражданами садоводства для собственных нужд.

4. Пояснения к сведениям об уточняемом земельном участке с кадастровым номером 23:42:0708004:455 :

1.	—

1. Сведения о характерных точках границ уточняемого земельного участка с кадастровым номером 23:42:0708004:458 :

Система координат МСК-23, зона 1 (23) Зона № 1

Обозначение характерных точек границ	Координаты, м				Метод определения координат	Формулы, примененные для расчета средней квадратической погрешности определения координат характерных точек границ (Mt), с подставленными в такие формулы значениями и итоговые (вычисленные) значения Mt, м	Описание закрепления точки
	содержатся в Едином государственном реестре недвижимости		определены в результате выполнения комплексных кадастровых работ				
	X	Y	X	Y			
1	2	3	4	5	6	7	8
1301	—	—	658 524,01	1 324 151,93	Метод спутниковых геодезических измерений (определений)	0,10	—
н567У	—	—	658 523,97	1 324 171,71		√(0,1^2 + 0,1^2) = 0,10	
772	—	—	658 498,89	1 324 171,72		0,10	

1	2	3	4	5	6	7	8
771	—	—	658 498,76	1 324 151,72	Метод спутниковых геодезических измерений (определений)	0,10	Закрепление отсутствует
1301	—	—	658 524,01	1 324 151,93			—

2. Сведения о частях границ уточняемого земельного участка с кадастровым номером 23:42:0708004:458 :

Обозначение части границ		Горизонтальное проложение (S), м	Описание прохождения части границ	Сведения о согласовании местоположения границ (согласовано/спорное)
от т.	до т.			
1	2	3	4	5
1301	н567У	19,78	—	согласовано
н567У	772	25,08		
772	771	20,00		
771	1301	25,25		

3. Сведения о характеристиках уточняемого земельного участка с кадастровым номером 23:42:0708004:458 :

№ п/п	Наименование характеристики земельного участка	Значение характеристики
1	2	3
1.	Адрес земельного участка	—
1.1.	Сведения о местоположении земельного участка (при отсутствии адреса) в структурированном в соответствии с федеральной информационной адресной системой виде	Российская Федерация, Краснодарский край, Ейский р-н, Ейск г, Южное снт, д 340
1.2.	Дополнительные сведения о местоположении земельного участка	—
2.	Площадь земельного участка ± величина погрешности определения (вычисления) площади (Р ± ΔР), м²	501 ± 8,00
3.	Формула, примененная для вычисления предельной погрешности определения площади земельного участка, с подставленными значениями и итоговые (вычисленные) значения	3,5*0,1*√(501) = 8
4.	Площадь земельного участка согласно сведениям Единого государственного реестра недвижимости (Ркад), м²	500,00
5.	Оценка расхождения Р и Ркад (Р - Ркад), м²	1
6.	Предельный минимальный и максимальный размеры земельного участка (Рмин и Рмакс), м²	Рмин = 300 Рмакс = —
7.	Вид (виды) разрешенного использования	Земельные участки садоводческих товариществ
7.1.	Дополнительные сведения об использовании земельного участка	—

1	2	3
8.	Кадастровый или иной государственный учетный номер (инвентарный) здания, сооружения, объекта незавершенного строительства, расположенного на земельном участке	—
9.	Сведения о земельных участках (землях общего пользования, территории общего пользования), посредством которых обеспечивается доступ	23:42:0000000:672
10.	Иные сведения	Установление границ производилось на основании сведений, содержащихся на чертеже садово-огороднического товарищества «с/т «Южное»» с учетом фактической ситуации на местности. В результате уточнения описания местоположения границ ЗУ 23:42:0708004:458 произошло увеличение площади данного ЗУ в пределах минимального размера ЗУ, установленного ПЗЗ Ейского г/п Ейского р-на (в т.ч. не более 10 % от содержащейся в ЕГРН площади), что допускается в соответствии с п.2. ч.3 ст.42.8 Федерального закона от 24.07.2007 № 221-ФЗ. Доступ к ЗУ обеспечивается посредством ЗУ с КН 23:42:0000000:672, который является ЗУ общего назначения на территории ведения гражданами садоводства для собственных нужд.

4. Пояснения к сведениям об уточняемом земельном участке с кадастровым номером 23:42:0708004:458 :

1.	—

1. Сведения о характерных точках границ уточняемого земельного участка с кадастровым номером 23:42:0708004:459 :

Система координат МСК-23, зона 1 (23) Зона № 1

Обозначение характерных точек границ	Координаты, м				Метод определения координат	Формулы, примененные для расчета средней квадратической погрешности определения координат характерных точек границ (Mt), с подставленными в такие формулы значениями и итоговые (вычисленные) значения Mt, м	Описание закрепления точки
	содержатся в Едином государственном реестре недвижимости		определены в результате выполнения комплексных кадастровых работ				
	X	Y	X	Y			
1	2	3	4	5	6	7	8
н496У	—	—	658 552,54	1 324 131,41	Метод спутниковых геодезических измерений (определений)	√(0,1^2 + 0,1^2) = 0,10	—
н667У	—	—	658 552,75	1 324 151,41			
н670У	—	—	658 527,76	1 324 151,67			

1	2	3	4	5	6	7	8
н507У	—	—	658 527,54	1 324 131,68	Метод спутниковых геодезических измерений (определений)	√(0,1^2 + 0,1^2) = 0,10	—
н496У	—	—	658 552,54	1 324 131,41			

2. Сведения о частях границ уточняемого земельного участка с кадастровым номером 23:42:0708004:459 :

Обозначение части границ		Горизонтальное проложение (S), м	Описание прохождения части границ	Сведения о согласовании местоположения границ (согласовано/спорное)
от т.	до т.			
1	2	3	4	5
н496У	н667У	20,00	—	согласовано
н667У	н670У	24,99		
н670У	н507У	19,99		
н507У	н496У	25,00		

3. Сведения о характеристиках уточняемого земельного участка с кадастровым номером 23:42:0708004:459 :

№ п/п	Наименование характеристики земельного участка	Значение характеристики
1	2	3
1.	Адрес земельного участка	—
1.1.	Сведения о местоположении земельного участка (при отсутствии адреса) в структурированном в соответствии с федеральной информационной адресной системой виде	Российская Федерация, Краснодарский край, Ейский р-н, Ейск г, 1-ый Надел ул
1.2.	Дополнительные сведения о местоположении земельного участка	—
2.	Площадь земельного участка ± величина погрешности определения (вычисления) площади (Р ± ΔР), м²	500 ± 8,00
3.	Формула, примененная для вычисления предельной погрешности определения площади земельного участка, с подставленными значениями и итоговые (вычисленные) значения	3,5*0,1*√(500) = 8
4.	Площадь земельного участка согласно сведениям Единого государственного реестра недвижимости (Ркад), м²	500,00
5.	Оценка расхождения Р и Ркад (Р - Ркад), м²	0
6.	Предельный минимальный и максимальный размеры земельного участка (Рмин и Рмакс), м²	Рмин = 300 Рмакс = —
7.	Вид (виды) разрешенного использования	Земельные участки садоводческих товариществ
7.1.	Дополнительные сведения об использовании земельного участка	—

1	2	3
8.	Кадастровый или иной государственный учетный номер (инвентарный) здания, сооружения, объекта незавершенного строительства, расположенного на земельном участке	—
9.	Сведения о земельных участках (землях общего пользования, территории общего пользования), посредством которых обеспечивается доступ	23:42:0000000:672
10.	Иные сведения	Установление границ производилось на основании сведений, содержащихся на чертеже садово-огороднического товарищества «с/т «Южное»» с учетом фактической ситуации на местности. В результате уточнения описания местоположения границ ЗУ 23:42:0708004:459, площадь данного ЗУ не изменилась по сравнению со сведениями о площади, содержащимися в ЕГРН. Доступ к ЗУ обеспечивается посредством ЗУ с КН 23:42:0000000:672, который является ЗУ общего назначения на территории ведения гражданами садоводства для собственных нужд.

4. Пояснения к сведениям об уточняемом земельном участке с кадастровым номером 23:42:0708004:459 :

1.	—

1. Сведения о характерных точках границ уточняемого земельного участка с кадастровым номером 23:42:0708004:461 :

Система координат МСК-23, зона 1 (23) Зона № 1

Обозначение характерных точек границ	Координаты, м				Метод определения координат	Формулы, примененные для расчета средней квадратической погрешности определения координат характерных точек границ (Mt), с подставленными в такие формулы значениями и итоговые (вычисленные) значения Mt, м	Описание закрепления точки
	содержатся в Едином государственном реестре недвижимости		определены в результате выполнения комплексных кадастровых работ				
	X	Y	X	Y			
1	2	3	4	5	6	7	8
н687У	—	—	658 551,89	1 324 071,41	Метод спутниковых геодезических измерений (определений)	√(0,1^2 + 0,1^2) = 0,10	—
1254	—	—	658 552,11	1 324 091,41		0,10	
н637У	—	—	658 527,11	1 324 091,68		√(0,1^2 + 0,1^2) = 0,10	
н437У	—	—	658 526,89	1 324 071,68			

1	2	3	4	5	6	7	8
н687У	—	—	658 551,89	1 324 071,41	Метод спутниковых геодезических измерений (определений)	√(0,1^2 + 0,1^2) = 0,10	—

2. Сведения о частях границ уточняемого земельного участка с кадастровым номером 23:42:0708004:461 :

Обозначение части границ		Горизонтальное проложение (S), м	Описание прохождения части границ	Сведения о согласовании местоположения границ (согласовано/спорное)
от т.	до т.			
1	2	3	4	5
н687У	1254	20,00	—	согласовано
1254	н637У	25,00		
н637У	н437У	20,00		
н437У	н687У	25,00		

3. Сведения о характеристиках уточняемого земельного участка с кадастровым номером 23:42:0708004:461 :

№ п/п	Наименование характеристики земельного участка	Значение характеристики
1	2	3
1.	Адрес земельного участка	—
1.1.	Сведения о местоположении земельного участка (при отсутствии адреса) в структурированном в соответствии с федеральной информационной адресной системой виде	Российская Федерация, Краснодарский край, Ейский р-н, Ейск г, 1-ый Надел ул
1.2.	Дополнительные сведения о местоположении земельного участка	—
2.	Площадь земельного участка ± величина погрешности определения (вычисления) площади (Р ± ΔР), м²	500 ± 8,00
3.	Формула, примененная для вычисления предельной погрешности определения площади земельного участка, с подставленными значениями и итоговые (вычисленные) значения	3,5*0,1*√(500) = 8
4.	Площадь земельного участка согласно сведениям Единого государственного реестра недвижимости (Ркад), м²	500,00
5.	Оценка расхождения Р и Ркад (Р - Ркад), м²	0
6.	Предельный минимальный и максимальный размеры земельного участка (Рмин и Рмакс), м²	Рмин = 300 Рмакс = —
7.	Вид (виды) разрешенного использования	Земельные участки садоводческих товариществ
7.1.	Дополнительные сведения об использовании земельного участка	—

1	2	3
8.	Кадастровый или иной государственный учетный номер (инвентарный) здания, сооружения, объекта незавершенного строительства, расположенного на земельном участке	—
9.	Сведения о земельных участках (землях общего пользования, территории общего пользования), посредством которых обеспечивается доступ	23:42:0000000:672
10.	Иные сведения	Установление границ производилось на основании сведений, содержащихся на чертеже садово-огороднического товарищества «с/т «Южное»» с учетом фактической ситуации на местности. В результате уточнения описания местоположения границ ЗУ 23:42:0708004:461, площадь данного ЗУ не изменилась по сравнению со сведениями о площади, содержащимися в ЕГРН. Доступ к ЗУ обеспечивается посредством ЗУ с КН 23:42:0000000:672, который является ЗУ общего назначения на территории ведения гражданами садоводства для собственных нужд.

4. Пояснения к сведениям об уточняемом земельном участке с кадастровым номером 23:42:0708004:461 :

1.	—

1. Сведения о характерных точках границ уточняемого земельного участка с кадастровым номером 23:42:0708004:473 :

Система координат МСК-23, зона 1 (23) Зона № 1

Обозначение характерных точек границ	Координаты, м				Метод определения координат	Формулы, примененные для расчета средней квадратической погрешности определения координат характерных точек границ (Mt), с подставленными в такие формулы значениями и итоговые (вычисленные) значения Mt, м	Описание закрепления точки
	содержатся в Едином государственном реестре недвижимости		определены в результате выполнения комплексных кадастровых работ				
	X	Y	X	Y			
1	2	3	4	5	6	7	8
1147	—	—	658 662,10	1 324 250,18	Метод спутниковых геодезических измерений (определений)	0,10	Закрепление отсутствует
1146	—	—	658 662,49	1 324 269,74			
1522	—	—	658 637,15	1 324 270,06			
271	—	—	658 636,95	1 324 250,34			Временный межевой знак

1	2	3	4	5	6	7	8
1147	—	—	658 662,10	1 324 250,18	Метод спутниковых геодезических измерений (определений)	0,10	Закрепление отсутствует

2. Сведения о частях границ уточняемого земельного участка с кадастровым номером 23:42:0708004:473 :

Обозначение части границ		Горизонтальное проложение (S), м	Описание прохождения части границ	Сведения о согласовании местоположения границ (согласовано/спорное)
от т.	до т.			
1	2	3	4	5
1147	1146	19,56	—	согласовано
1146	1522	25,34		
1522	271	19,72		
271	1147	25,15		

3. Сведения о характеристиках уточняемого земельного участка с кадастровым номером 23:42:0708004:473 :

№ п/п	Наименование характеристики земельного участка	Значение характеристики
1	2	3
1.	Адрес земельного участка	—
1.1.	Сведения о местоположении земельного участка (при отсутствии адреса) в структурированном в соответствии с федеральной информационной адресной системой виде	353680, Российская Федерация, Краснодарский край, Ейский р-н, Ейск г, Южное снт, уч 233
1.2.	Дополнительные сведения о местоположении земельного участка	—
2.	Площадь земельного участка ± величина погрешности определения (вычисления) площади (Р ± ΔР), м²	496 ± 8,00
3.	Формула, примененная для вычисления предельной погрешности определения площади земельного участка, с подставленными значениями и итоговые (вычисленные) значения	3,5*0,1*√(496) = 8
4.	Площадь земельного участка согласно сведениям Единого государственного реестра недвижимости (Ркад), м²	500,00
5.	Оценка расхождения Р и Ркад (Р - Ркад), м²	4
6.	Предельный минимальный и максимальный размеры земельного участка (Рмин и Рмакс), м²	Рмин = 300 Рмакс = —
7.	Вид (виды) разрешенного использования	Земельные участки садоводческих товариществ
7.1.	Дополнительные сведения об использовании земельного участка	—

1	2	3
8.	Кадастровый или иной государственный учетный номер (инвентарный) здания, сооружения, объекта незавершенного строительства, расположенного на земельном участке	—
9.	Сведения о земельных участках (землях общего пользования, территории общего пользования), посредством которых обеспечивается доступ	23:42:0000000:672
10.	Иные сведения	Установление границ производилось на основании сведений, содержащихся на чертеже садово-огороднического товарищества «с/т «Южное»» с учетом фактической ситуации на местности. В результате уточнения описания местоположения границ ЗУ 23:42:0708004:473 произошло уменьшение площади данного ЗУ в пределах минимального размера ЗУ, установленного ПЗЗ Ейского г/п Ейского р-на (в т.ч. менее 10 % от содержащейся в ЕГРН площади), что допускается в соответствии с п.2. ч.3 ст.42.8 Федерального закона от 24.07.2007 № 221-ФЗ. Доступ к ЗУ обеспечивается посредством ЗУ с КН 23:42:0000000:672, который является ЗУ общего назначения на территории ведения гражданами садоводства для собственных нужд.

4. Пояснения к сведениям об уточняемом земельном участке с кадастровым номером 23:42:0708004:473 :

1.	—

1. Сведения о характерных точках границ уточняемого земельного участка с кадастровым номером 23:42:0708004:482 :

Система координат МСК-23, зона 1 (23) Зона № 1

Обозначение характерных точек границ	Координаты, м				Метод определения координат	Формулы, примененные для расчета средней квадратической погрешности определения координат характерных точек границ (Mt), с подставленными в такие формулы значениями и итоговые (вычисленные) значения Mt, м	Описание закрепления точки
	содержатся в Едином государственном реестре недвижимости		определены в результате выполнения комплексных кадастровых работ				
	X	Y	X	Y			
1	2	3	4	5	6	7	8
1370	—	—	658 625,71	1 323 655,64	Метод спутниковых геодезических измерений (определений)	0,10	Временный межевой знак
н467У	—	—	658 625,88	1 323 675,86		√(0,1^2 + 0,1^2) = 0,10	—
325	—	—	658 600,92	1 323 675,97		0,10	

1	2	3	4	5	6	7	8
1371	—	—	658 600,89	1 323 655,94	Метод спутниковых геодезических измерений (определений)	0,10	Временный межевой знак
1370	—	—	658 625,71	1 323 655,64			

2. Сведения о частях границ уточняемого земельного участка с кадастровым номером 23:42:0708004:482 :

Обозначение части границ		Горизонтальное проложение (S), м	Описание прохождения части границ	Сведения о согласовании местоположения границ (согласовано/спорное)
от т.	до т.			
1	2	3	4	5
1370	н467У	20,22	—	согласовано
н467У	325	24,96		
325	1371	20,03		
1371	1370	24,82		

3. Сведения о характеристиках уточняемого земельного участка с кадастровым номером 23:42:0708004:482 :

№ п/п	Наименование характеристики земельного участка	Значение характеристики
1	2	3
1.	Адрес земельного участка	—
1.1.	Сведения о местоположении земельного участка (при отсутствии адреса) в структурированном в соответствии с федеральной информационной адресной системой виде	Российская Федерация, Краснодарский край, Ейский р-н, Ейск г, 2-ой надел ул
1.2.	Дополнительные сведения о местоположении земельного участка	—
2.	Площадь земельного участка ± величина погрешности определения (вычисления) площади (Р ± ΔР), м²	501 ± 8,00
3.	Формула, примененная для вычисления предельной погрешности определения площади земельного участка, с подставленными значениями и итоговые (вычисленные) значения	3,5*0,1*√(501) = 8
4.	Площадь земельного участка согласно сведениям Единого государственного реестра недвижимости (Ркад), м²	500,00
5.	Оценка расхождения Р и Ркад (Р - Ркад), м²	1
6.	Предельный минимальный и максимальный размеры земельного участка (Рмин и Рмакс), м²	Рмин = 300 Рмакс = —
7.	Вид (виды) разрешенного использования	для садоводства
7.1.	Дополнительные сведения об использовании земельного участка	—

1	2	3
8.	Кадастровый или иной государственный учетный номер (инвентарный) здания, сооружения, объекта незавершенного строительства, расположенного на земельном участке	23:42:0708004:678
9.	Сведения о земельных участках (землях общего пользования, территории общего пользования), посредством которых обеспечивается доступ	23:42:0000000:672
10.	Иные сведения	Установление границ производилось на основании сведений, содержащихся на чертеже садово-огороднического товарищества «с/т «Южное»» с учетом фактической ситуации на местности. В результате уточнения описания местоположения границ ЗУ 23:42:0708004:482 произошло увеличение площади данного ЗУ в пределах минимального размера ЗУ, установленного ПЗЗ Ейского г/п Ейского р-на (в т.ч. не более 10 % от содержащейся в ЕГРН площади), что допускается в соответствии с п.2. ч.3 ст.42.8 Федерального закона от 24.07.2007 № 221-ФЗ. Доступ к ЗУ обеспечивается посредством ЗУ с КН 23:42:0000000:672, который является ЗУ общего назначения на территории ведения гражданами садоводства для собственных нужд.

4. Пояснения к сведениям об уточняемом земельном участке с кадастровым номером 23:42:0708004:482 :

1.	—

1. Сведения о характерных точках границ уточняемого земельного участка с кадастровым номером 23:42:0708004:600 :

Система координат МСК-23, зона 1 (23) Зона № 1

Обозначение характерных точек границ	Координаты, м				Метод определения координат	Формулы, примененные для расчета средней квадратической погрешности определения координат характерных точек границ (Mt), с подставленными в такие формулы значениями и итоговые (вычисленные) значения Mt, м	Описание закрепления точки
	содержатся в Едином государственном реестре недвижимости		определены в результате выполнения комплексных кадастровых работ				
	X	Y	X	Y			
1	2	3	4	5	6	7	8
н502У	—	—	658 787,74	1 323 695,47	Метод спутниковых геодезических измерений (определений)	√(0,1^2 + 0,1^2) = 0,10	—
н571У	—	—	658 787,95	1 323 714,89			
114	—	—	658 763,45	1 323 715,18		0,10	Долговременный межевой знак

1	2	3	4	5	6	7	8
н469У	—	—	658 763,14	1 323 695,58	Метод спутниковых геодезических измерений (определений)	√(0,1^2 + 0,1^2) = 0,10	—
н502У	—	—	658 787,74	1 323 695,47			

2. Сведения о частях границ уточняемого земельного участка с кадастровым номером 23:42:0708004:600 :

Обозначение части границ		Горизонтальное проложение (S), м	Описание прохождения части границ	Сведения о согласовании местоположения границ (согласовано/спорное)
от т.	до т.			
1	2	3	4	5
н502У	н571У	19,42	—	согласовано
н571У	114	24,50		
114	н469У	19,60		
н469У	н502У	24,60		

3. Сведения о характеристиках уточняемого земельного участка с кадастровым номером 23:42:0708004:600 :

№ п/п	Наименование характеристики земельного участка	Значение характеристики
1	2	3
1.	Адрес земельного участка	—
1.1.	Сведения о местоположении земельного участка (при отсутствии адреса) в структурированном в соответствии с федеральной информационной адресной системой виде	Российская Федерация, Краснодарский край, Ейский р-н, Ейск г, 2-ой надел ул
1.2.	Дополнительные сведения о местоположении земельного участка	—
2.	Площадь земельного участка ± величина погрешности определения (вычисления) площади (Р ± ΔР), м²	479 ± 8,00
3.	Формула, примененная для вычисления предельной погрешности определения площади земельного участка, с подставленными значениями и итоговые (вычисленные) значения	3,5*0,1*√(479) = 8
4.	Площадь земельного участка согласно сведениям Единого государственного реестра недвижимости (Ркад), м²	500,00
5.	Оценка расхождения Р и Ркад (Р - Ркад), м²	21
6.	Предельный минимальный и максимальный размеры земельного участка (Рмин и Рмакс), м²	Рмин = 300 Рмакс = —
7.	Вид (виды) разрешенного использования	для садоводства
7.1.	Дополнительные сведения об использовании земельного участка	—

1	2	3
8.	Кадастровый или иной государственный учетный номер (инвентарный) здания, сооружения, объекта незавершенного строительства, расположенного на земельном участке	—
9.	Сведения о земельных участках (землях общего пользования, территории общего пользования), посредством которых обеспечивается доступ	23:42:0000000:672
10.	Иные сведения	Установление границ производилось на основании сведений, содержащихся на чертеже садово-огороднического товарищества «с/т «Южное»» с учетом фактической ситуации на местности. В результате уточнения описания местоположения границ ЗУ 23:42:0708004:600 произошло уменьшение площади данного ЗУ в пределах минимального размера ЗУ, установленного ПЗЗ Ейского г/п Ейского р-на (в т.ч. менее 10 % от содержащейся в ЕГРН площади), что допускается в соответствии с п.2. ч.3 ст.42.8 Федерального закона от 24.07.2007 № 221-ФЗ. Доступ к ЗУ обеспечивается посредством ЗУ с КН 23:42:0000000:672, который является ЗУ общего назначения на территории ведения гражданами садоводства для собственных нужд.

4. Пояснения к сведениям об уточняемом земельном участке с кадастровым номером 23:42:0708004:600 :

1.	—

1. Сведения о характерных точках границ уточняемого земельного участка с кадастровым номером 23:42:0708004:646 :

Система координат МСК-23, зона 1 (23) Зона № 1

Обозначение характерных точек границ	Координаты, м				Метод определения координат	Формулы, примененные для расчета средней квадратической погрешности определения координат характерных точек границ (Mt), с подставленными в такие формулы значениями и итоговые (вычисленные) значения Mt, м	Описание закрепления точки
	содержатся в Едином государственном реестре недвижимости		определены в результате выполнения комплексных кадастровых работ				
	X	Y	X	Y			
1	2	3	4	5	6	7	8
344	—	—	658 602,54	1 323 856,20	Метод спутниковых геодезических измерений (определений)	0,10	—
343	—	—	658 603,17	1 323 856,20			
1183	—	—	658 603,42	1 323 876,20			

1	2	3	4	5	6	7	8
1188	—	—	658 578,38	1 323 876,29	Метод спутниковых геодезических измерений (определений)	0,10	—
н576У	—	—	658 578,40	1 323 856,46		√(0,1^2 + 0,1^2) = 0,10	
344	—	—	658 602,54	1 323 856,20		0,10	

2. Сведения о частях границ уточняемого земельного участка с кадастровым номером 23:42:0708004:646 :

Обозначение части границ		Горизонтальное проложение (S), м	Описание прохождения части границ	Сведения о согласовании местоположения границ (согласовано/спорное)
от т.	до т.			
1	2	3	4	5
344	343	0,63	—	согласовано
343	1183	20,00		
1183	1188	25,04		
1188	н576У	19,83		
н576У	344	24,14		

3. Сведения о характеристиках уточняемого земельного участка с кадастровым номером 23:42:0708004:646 :

№ п/п	Наименование характеристики земельного участка	Значение характеристики
1	2	3
1.	Адрес земельного участка	—
1.1.	Сведения о местоположении земельного участка (при отсутствии адреса) в структурированном в соответствии с федеральной информационной адресной системой виде	Российская Федерация, Краснодарский край, Ейский р-н, Ейск г, 2-ой надел ул
1.2.	Дополнительные сведения о местоположении земельного участка	—
2.	Площадь земельного участка ± величина погрешности определения (вычисления) площади (Р ± ΔР), м²	496 ± 8,00
3.	Формула, примененная для вычисления предельной погрешности определения площади земельного участка, с подставленными значениями и итоговые (вычисленные) значения	3,5*0,1*√(496) = 8
4.	Площадь земельного участка согласно сведениям Единого государственного реестра недвижимости (Ркад), м²	500,00
5.	Оценка расхождения Р и Ркад (Р - Ркад), м²	4

1	2	3
6.	Предельный минимальный и максимальный размеры земельного участка (Рмин и Рмакс), м²	Рмин = 300 Рмакс = —
7.	Вид (виды) разрешенного использования	для садоводства
7.1.	Дополнительные сведения об использовании земельного участка	—
8.	Кадастровый или иной государственный учетный номер (инвентарный) здания, сооружения, объекта незавершенного строительства, расположенного на земельном участке	—
9.	Сведения о земельных участках (землях общего пользования, территории общего пользования), посредством которых обеспечивается доступ	23:42:0000000:672
10.	Иные сведения	Установление границ производилось на основании сведений, содержащихся на чертеже садово-огороднического товарищества «с/т «Южное»» с учетом фактической ситуации на местности. В результате уточнения описания местоположения границ ЗУ 23:42:0708004:646 произошло уменьшение площади данного ЗУ в пределах минимального размера ЗУ, установленного ПЗЗ Ейского г/п Ейского р-на (в т.ч. менее 10 % от содержащейся в ЕГРН площади), что допускается в соответствии с п.2. ч.3 ст.42.8 Федерального закона от 24.07.2007 № 221-ФЗ. Доступ к ЗУ обеспечивается посредством ЗУ с КН 23:42:0000000:672, который является ЗУ общего назначения на территории ведения гражданами садоводства для собственных нужд.

4. Пояснения к сведениям об уточняемом земельном участке с кадастровым номером 23:42:0708004:646 :

1.	—

1. Сведения о характерных точках границ уточняемого земельного участка с кадастровым номером 23:42:0708004:680 :

Система координат МСК-23, зона 1 (23) Зона № 1

Обозначение характерных точек границ	Координаты, м				Метод определения координат	Формулы, примененные для расчета средней квадратической погрешности определения координат характерных точек границ (Mt), с подставленными в такие формулы значениями и итоговые (вычисленные) значения Mt, м	Описание закрепления точки
	содержатся в Едином государственном реестре недвижимости		определены в результате выполнения комплексных кадастровых работ				
	X	Y	X	Y			
1	2	3	4	5	6	7	8
935	—	—	658 791,88	1 323 968,46	Метод спутниковых геодезических измерений (определений)	0,10	Угол забора (изгороди, ограды)

1	2	3	4	5	6	7	8
1408	—	—	658 792,17	1 323 988,74	Метод спутниковых геодезических измерений (определений)	0,10	Временный межевой знак
1086	—	—	658 766,92	1 323 988,74			
936	—	—	658 766,56	1 323 968,82			
935	—	—	658 791,88	1 323 968,46			Угол забора (изгороди, ограды)

2. Сведения о частях границ уточняемого земельного участка с кадастровым номером 23:42:0708004:680 :

Обозначение части границ		Горизонтальное проложение (S), м	Описание прохождения части границ	Сведения о согласовании местоположения границ (согласовано/спорное)
от т.	до т.			
1	2	3	4	5
935	1408	20,28	—	согласовано
1408	1086	25,25		
1086	936	19,92		
936	935	25,32		

3. Сведения о характеристиках уточняемого земельного участка с кадастровым номером 23:42:0708004:680 :

№ п/п	Наименование характеристики земельного участка	Значение характеристики
1	2	3
1.	Адрес земельного участка	—
1.1.	Сведения о местоположении земельного участка (при отсутствии адреса) в структурированном в соответствии с федеральной информационной адресной системой виде	Российская Федерация, Краснодарский край, Ейский р-н, Ейск г, 1-ый Надел ул
1.2.	Дополнительные сведения о местоположении земельного участка	—
2.	Площадь земельного участка ± величина погрешности определения (вычисления) площади (Р ± ΔР), м²	508 ± 8,00
3.	Формула, примененная для вычисления предельной погрешности определения площади земельного участка, с подставленными значениями и итоговые (вычисленные) значения	3,5*0,1*√(508) = 8
4.	Площадь земельного участка согласно сведениям Единого государственного реестра недвижимости (Ркад), м²	500,00
5.	Оценка расхождения Р и Ркад (Р - Ркад), м²	8

1	2	3
6.	Предельный минимальный и максимальный размеры земельного участка (Рмин и Рмакс), м²	Рмин = 300 Рмакс = —
7.	Вид (виды) разрешенного использования	Для садоводства
7.1.	Дополнительные сведения об использовании земельного участка	—
8.	Кадастровый или иной государственный учетный номер (инвентарный) здания, сооружения, объекта незавершенного строительства, расположенного на земельном участке	23:42:0708004:683
9.	Сведения о земельных участках (землях общего пользования, территории общего пользования), посредством которых обеспечивается доступ	23:42:0000000:672
10.	Иные сведения	Установление границ производилось на основании сведений, содержащихся на чертеже садово-огороднического товарищества «с/т «Южное»» с учетом фактической ситуации на местности. В результате уточнения описания местоположения границ ЗУ 23:42:0708004:680 произошло увеличение площади данного ЗУ в пределах минимального размера ЗУ, установленного ПЗЗ Ейского г/п Ейского р-на (в т.ч. не более 10 % от содержащейся в ЕГРН площади), что допускается в соответствии с п.2. ч.3 ст.42.8 Федерального закона от 24.07.2007 № 221-ФЗ. Доступ к ЗУ обеспечивается посредством ЗУ с КН 23:42:0000000:672, который является ЗУ общего назначения на территории ведения гражданами садоводства для собственных нужд.

4. Пояснения к сведениям об уточняемом земельном участке с кадастровым номером 23:42:0708004:680 :

1.	—

1. Сведения о характерных точках границ уточняемого земельного участка с кадастровым номером 23:42:0708004:745 :

Система координат МСК-23, зона 1 (23) Зона № 1

Обозначение характерных точек границ	Координаты, м				Метод определения координат	Формулы, примененные для расчета средней квадратической погрешности определения координат характерных точек границ (Mt), с подставленными в такие формулы значениями и итоговые (вычисленные) значения Mt, м	Описание закрепления точки
	содержатся в Едином государственном реестре недвижимости		определены в результате выполнения комплексных кадастровых работ				
	X	Y	X	Y			
1	2	3	4	5	6	7	8
264	—	—	658 817,78	1 323 794,83	Метод спутниковых геодезических измерений (определений)	0,10	Временный межевой знак

1	2	3	4	5	6	7	8
938	—	—	658 817,99	1 323 814,92	Метод спутниковых геодезических измерений (определений)	0,10	—
940	—	—	658 793,19	1 323 814,90			
н616У	—	—	658 792,98	1 323 794,70		√(0,1^2 + 0,1^2) = 0,10	
264	—	—	658 817,78	1 323 794,83		0,10	Временный межевой знак

2. Сведения о частях границ уточняемого земельного участка с кадастровым номером 23:42:0708004:745 :

Обозначение части границ		Горизонтальное проложение (S), м	Описание прохождения части границ	Сведения о согласовании местоположения границ (согласовано/спорное)
от т.	до т.			
1	2	3	4	5
264	938	20,09	—	согласовано
938	940	24,80		
940	н616У	20,20		
н616У	264	24,80		

3. Сведения о характеристиках уточняемого земельного участка с кадастровым номером 23:42:0708004:745 :

№ п/п	Наименование характеристики земельного участка	Значение характеристики
1	2	3
1.	Адрес земельного участка	—
1.1.	Сведения о местоположении земельного участка (при отсутствии адреса) в структурированном в соответствии с федеральной информационной адресной системой виде	Российская Федерация, Краснодарский край, Ейский р-н, Ейск г, 2-ой надел ул
1.2.	Дополнительные сведения о местоположении земельного участка	—
2.	Площадь земельного участка ± величина погрешности определения (вычисления) площади (Р ± ΔР), м²	500 ± 8,00
3.	Формула, примененная для вычисления предельной погрешности определения площади земельного участка, с подставленными значениями и итоговые (вычисленные) значения	3,5*0,1*√(500) = 8
4.	Площадь земельного участка согласно сведениям Единого государственного реестра недвижимости (Ркад), м²	500,00
5.	Оценка расхождения Р и Ркад (Р - Ркад), м²	0

1	2	3
6.	Предельный минимальный и максимальный размеры земельного участка (Рмин и Рмакс), м²	Рмин = 300 Рмакс = —
7.	Вид (виды) разрешенного использования	Для садоводства
7.1.	Дополнительные сведения об использовании земельного участка	—
8.	Кадастровый или иной государственный учетный номер (инвентарный) здания, сооружения, объекта незавершенного строительства, расположенного на земельном участке	23:42:0708004:768
9.	Сведения о земельных участках (землях общего пользования, территории общего пользования), посредством которых обеспечивается доступ	23:42:0000000:672
10.	Иные сведения	Установление границ производилось на основании сведений, содержащихся на чертеже садово-огороднического товарищества «с/т «Южное»» с учетом фактической ситуации на местности. В результате уточнения описания местоположения границ ЗУ 23:42:0708004:745, площадь данного ЗУ не изменилась по сравнению со сведениями о площади, содержащимися в ЕГРН. Доступ к ЗУ обеспечивается посредством ЗУ с КН 23:42:0000000:672, который является ЗУ общего назначения на территории ведения гражданами садоводства для собственных нужд.

4. Пояснения к сведениям об уточняемом земельном участке с кадастровым номером 23:42:0708004:745 :

1.	—

1. Сведения о характерных точках границ уточняемого земельного участка с кадастровым номером 23:42:0708004:747 :

Система координат МСК-23, зона 1 (23) Зона № 1

Обозначение характерных точек границ	Координаты, м				Метод определения координат	Формулы, примененные для расчета средней квадратической погрешности определения координат характерных точек границ (Mt), с подставленными в такие формулы значениями и итоговые (вычисленные) значения Mt, м	Описание закрепления точки
	содержатся в Едином государственном реестре недвижимости		определены в результате выполнения комплексных кадастровых работ				
	X	Y	X	Y			
1	2	3	4	5	6	7	8
н623У	—	—	658 734,91	1 323 775,78	Метод спутниковых геодезических измерений (определений)	√(0,1^2 + 0,1^2) = 0,10	—
1356	—	—	658 735,15	1 323 795,57		0,10	Временный межевой знак

1	2	3	4	5	6	7	8
1359	—	—	658 710,15	1 323 795,68	Метод спутниковых геодезических измерений (определений)	0,10	Угол забора (изгороди, ограды)
н655У	—	—	658 709,94	1 323 775,69		√(0,1^2 + 0,1^2) = 0,10	—
н623У	—	—	658 734,91	1 323 775,78			

2. Сведения о частях границ уточняемого земельного участка с кадастровым номером 23:42:0708004:747 :

Обозначение части границ		Горизонтальное проложение (S), м	Описание прохождения части границ	Сведения о согласовании местоположения границ (согласовано/спорное)
от т.	до т.			
1	2	3	4	5
н623У	1356	19,79	—	согласовано
1356	1359	25,00		
1359	н655У	19,99		
н655У	н623У	24,97		

3. Сведения о характеристиках уточняемого земельного участка с кадастровым номером 23:42:0708004:747 :

№ п/п	Наименование характеристики земельного участка	Значение характеристики
1	2	3
1.	Адрес земельного участка	—
1.1.	Сведения о местоположении земельного участка (при отсутствии адреса) в структурированном в соответствии с федеральной информационной адресной системой виде	Российская Федерация, Краснодарский край, Ейский р-н, Ейск г, 2-ой надел ул
1.2.	Дополнительные сведения о местоположении земельного участка	—
2.	Площадь земельного участка ± величина погрешности определения (вычисления) площади (Р ± ΔР), м²	497 ± 8,00
3.	Формула, примененная для вычисления предельной погрешности определения площади земельного участка, с подставленными значениями и итоговые (вычисленные) значения	3,5*0,1*√(497) = 8
4.	Площадь земельного участка согласно сведениям Единого государственного реестра недвижимости (Ркад), м²	500,00
5.	Оценка расхождения Р и Ркад (Р - Ркад), м²	3
6.	Предельный минимальный и максимальный размеры земельного участка (Рмин и Рмакс), м²	Рмин = 300 Рмакс = —

1	2	3
7.	Вид (виды) разрешенного использования	Для садоводства
7.1.	Дополнительные сведения об использовании земельного участка	—
8.	Кадастровый или иной государственный учетный номер (инвентарный) здания, сооружения, объекта незавершенного строительства, расположенного на земельном участке	—
9.	Сведения о земельных участках (землях общего пользования, территории общего пользования), посредством которых обеспечивается доступ	23:42:0000000:672
10.	Иные сведения	Установление границ производилось на основании сведений, содержащихся на чертеже садово-огороднического товарищества «с/т «Южное»» с учетом фактической ситуации на местности. В результате уточнения описания местоположения границ ЗУ 23:42:0708004:747 произошло уменьшение площади данного ЗУ в пределах минимального размера ЗУ, установленного ПЗЗ Ейского г/п Ейского р-на (в т.ч. менее 10 % от содержащейся в ЕГРН площади), что допускается в соответствии с п.2. ч.3 ст.42.8 Федерального закона от 24.07.2007 № 221-ФЗ. Доступ к ЗУ обеспечивается посредством ЗУ с КН 23:42:0000000:672, который является ЗУ общего назначения на территории ведения гражданами садоводства для собственных нужд.

4. Пояснения к сведениям об уточняемом земельном участке с кадастровым номером 23:42:0708004:747 :

1.	—

1. Сведения о характерных точках границ уточняемого земельного участка с кадастровым номером 23:42:0708004:759 :

Система координат МСК-23, зона 1 (23) Зона № 1

Обозначение характерных точек границ	Координаты, м				Метод определения координат	Формулы, примененные для расчета средней квадратической погрешности определения координат характерных точек границ (Mt), с подставленными в такие формулы значениями и итоговые (вычисленные) значения Mt, м	Описание закрепления точки
	содержатся в Едином государственном реестре недвижимости		определены в результате выполнения комплексных кадастровых работ				
	X	Y	X	Y			
1	2	3	4	5	6	7	8
н434У	—	—	658 903,54	1 324 247,49	Метод спутниковых геодезических измерений (определений)	√(0,1^2 + 0,1^2) = 0,10	—
н564У	—	—	658 903,87	1 324 267,13			

1	2	3	4	5	6	7	8
1360	—	—	658 878,70	1 324 267,43	Метод спутниковых геодезических измерений (определений)	0,10	—
876	—	—	658 878,37	1 324 247,34			Нет закрепления
н434У	—	—	658 903,54	1 324 247,49		√(0,1^2 + 0,1^2) = 0,10	—

2. Сведения о частях границ уточняемого земельного участка с кадастровым номером 23:42:0708004:759 :

Обозначение части границ		Горизонтальное проложение (S), м	Описание прохождения части границ	Сведения о согласовании местоположения границ (согласовано/спорное)
от т.	до т.			
1	2	3	4	5
н434У	н564У	19,64	—	согласовано
н564У	1360	25,17		
1360	876	20,09		
876	н434У	25,17		

3. Сведения о характеристиках уточняемого земельного участка с кадастровым номером 23:42:0708004:759 :

№ п/п	Наименование характеристики земельного участка	Значение характеристики
1	2	3
1.	Адрес земельного участка	—
1.1.	Сведения о местоположении земельного участка (при отсутствии адреса) в структурированном в соответствии с федеральной информационной адресной системой виде	Российская Федерация, Краснодарский край, Ейский р-н, Ейск г, 1-ый Надел ул
1.2.	Дополнительные сведения о местоположении земельного участка	—
2.	Площадь земельного участка ± величина погрешности определения (вычисления) площади (Р ± ΔР), м²	500 ± 8,00
3.	Формула, примененная для вычисления предельной погрешности определения площади земельного участка, с подставленными значениями и итоговые (вычисленные) значения	3,5*0,1*√(500) = 8
4.	Площадь земельного участка согласно сведениям Единого государственного реестра недвижимости (Ркад), м²	500,00
5.	Оценка расхождения Р и Ркад (Р - Ркад), м²	0
6.	Предельный минимальный и максимальный размеры земельного участка (Рмин и Рмакс), м²	Рмин = 300 Рмакс = —

1	2	3
7.	Вид (виды) разрешенного использования	Для садоводства
7.1.	Дополнительные сведения об использовании земельного участка	—
8.	Кадастровый или иной государственный учетный номер (инвентарный) здания, сооружения, объекта незавершенного строительства, расположенного на земельном участке	—
9.	Сведения о земельных участках (землях общего пользования, территории общего пользования), посредством которых обеспечивается доступ	23:42:0000000:672
10.	Иные сведения	Установление границ производилось на основании сведений, содержащихся на чертеже садово-огороднического товарищества «с/т «Южное»» с учетом фактической ситуации на местности. В результате уточнения описания местоположения границ ЗУ 23:42:0708004:759, площадь данного ЗУ не изменилась по сравнению со сведениями о площади, содержащимися в ЕГРН. Доступ к ЗУ обеспечивается посредством ЗУ с КН 23:42:0000000:672, который является ЗУ общего назначения на территории ведения гражданами садоводства для собственных нужд.

4. Пояснения к сведениям об уточняемом земельном участке с кадастровым номером 23:42:0708004:759 :

1.	—

1. Сведения о характерных точках границ уточняемого земельного участка с кадастровым номером 23:42:0708004:766 :

Система координат МСК-23, зона 1 (23) Зона № 1

Обозначение характерных точек границ	Координаты, м				Метод определения координат	Формулы, примененные для расчета средней квадратической погрешности определения координат характерных точек границ (Mt), с подставленными в такие формулы значениями и итоговые (вычисленные) значения Mt, м	Описание закрепления точки
	содержатся в Едином государственном реестре недвижимости		определены в результате выполнения комплексных кадастровых работ				
	X	Y	X	Y			
1	2	3	4	5	6	7	8
н550У	—	—	658 571,79	1 323 695,33	Метод спутниковых геодезических измерений (определений)	√(0,1^2 + 0,1^2) = 0,10	—
1151	—	—	658 572,32	1 323 715,55		0,10	
1154	—	—	658 547,32	1 323 716,12			

1	2	3	4	5	6	7	8
1493	—	—	658 546,99	1 323 695,37	Метод спутниковых геодезических измерений (определений)	0,10	—
н550У	—	—	658 571,79	1 323 695,33		√(0,1^2 + 0,1^2) = 0,10	

2. Сведения о частях границ уточняемого земельного участка с кадастровым номером 23:42:0708004:766 :

Обозначение части границ		Горизонтальное проложение (S), м	Описание прохождения части границ	Сведения о согласовании местоположения границ (согласовано/спорное)
от т.	до т.			
1	2	3	4	5
н550У	1151	20,23	—	согласовано
1151	1154	25,01		
1154	1493	20,75		
1493	н550У	24,80		

3. Сведения о характеристиках уточняемого земельного участка с кадастровым номером 23:42:0708004:766 :

№ п/п	Наименование характеристики земельного участка	Значение характеристики
1	2	3
1.	Адрес земельного участка	—
1.1.	Сведения о местоположении земельного участка (при отсутствии адреса) в структурированном в соответствии с федеральной информационной адресной системой виде	Российская Федерация, Краснодарский край, Ейский р-н, Ейск г, 2-ой надел ул
1.2.	Дополнительные сведения о местоположении земельного участка	—
2.	Площадь земельного участка ± величина погрешности определения (вычисления) площади (Р ± ΔР), м²	510 ± 8,00
3.	Формула, примененная для вычисления предельной погрешности определения площади земельного участка, с подставленными значениями и итоговые (вычисленные) значения	3,5*0,1*√(510) = 8
4.	Площадь земельного участка согласно сведениям Единого государственного реестра недвижимости (Ркад), м²	500,00
5.	Оценка расхождения Р и Ркад (Р - Ркад), м²	10
6.	Предельный минимальный и максимальный размеры земельного участка (Рмин и Рмакс), м²	Рмин = 300 Рмакс = —
7.	Вид (виды) разрешенного использования	для садоводства
7.1.	Дополнительные сведения об использовании земельного участка	—

1	2	3
8.	Кадастровый или иной государственный учетный номер (инвентарный) здания, сооружения, объекта незавершенного строительства, расположенного на земельном участке	—
9.	Сведения о земельных участках (землях общего пользования, территории общего пользования), посредством которых обеспечивается доступ	23:42:0000000:672
10.	Иные сведения	Установление границ производилось на основании сведений, содержащихся на чертеже садово-огороднического товарищества «с/т «Южное»» с учетом фактической ситуации на местности. В результате уточнения описания местоположения границ ЗУ 23:42:0708004:766 произошло увеличение площади данного ЗУ в пределах минимального размера ЗУ, установленного ПЗЗ Ейского г/п Ейского р-на (в т.ч. не более 10 % от содержащейся в ЕГРН площади), что допускается в соответствии с п.2. ч.3 ст.42.8 Федерального закона от 24.07.2007 № 221-ФЗ. Доступ к ЗУ обеспечивается посредством ЗУ с КН 23:42:0000000:672, который является ЗУ общего назначения на территории ведения гражданами садоводства для собственных нужд.

4. Пояснения к сведениям об уточняемом земельном участке с кадастровым номером 23:42:0708004:766 :

1.	—

1. Сведения о характерных точках границ уточняемого земельного участка с кадастровым номером 23:42:0708004:772 :

Система координат МСК-23, зона 1 (23) Зона № 1

Обозначение характерных точек границ	Координаты, м				Метод определения координат	Формулы, примененные для расчета средней квадратической погрешности определения координат характерных точек границ (Mt), с подставленными в такие формулы значениями и итоговые (вычисленные) значения Mt, м	Описание закрепления точки
	содержатся в Едином государственном реестре недвижимости		определены в результате выполнения комплексных кадастровых работ				
	X	Y	X	Y			
1	2	3	4	5	6	7	8
788	—	—	658 711,69	1 323 876,16	Метод спутниковых геодезических измерений (определений)	0,10	Долговременный межевой знак
н641У	—	—	658 686,71	1 323 876,15		√(0,1^2 + 0,1^2) = 0,10	—
н621У	—	—	658 686,59	1 323 855,73			

1	2	3	4	5	6	7	8
790	—	—	658 711,40	1 323 855,91	Метод спутниковых геодезических измерений (определений)	0,10	Долговременный межевой знак
789	—	—	658 711,44	1 323 858,66			
788	—	—	658 711,69	1 323 876,16			

2. Сведения о частях границ уточняемого земельного участка с кадастровым номером 23:42:0708004:772 :

Обозначение части границ		Горизонтальное проложение (S), м	Описание прохождения части границ	Сведения о согласовании местоположения границ (согласовано/спорное)
от т.	до т.			
1	2	3	4	5
788	н641У	24,98	—	согласовано
н641У	н621У	20,42		
н621У	790	24,81		
790	789	2,75		
789	788	17,50		

3. Сведения о характеристиках уточняемого земельного участка с кадастровым номером 23:42:0708004:772 :

№ п/п	Наименование характеристики земельного участка	Значение характеристики
1	2	3
1.	Адрес земельного участка	—
1.1.	Сведения о местоположении земельного участка (при отсутствии адреса) в структурированном в соответствии с федеральной информационной адресной системой виде	Российская Федерация, Краснодарский край, Ейский р-н, Ейск г, 2-ой надел ул
1.2.	Дополнительные сведения о местоположении земельного участка	—
2.	Площадь земельного участка ± величина погрешности определения (вычисления) площади (Р ± ΔР), м²	506 ± 8,00
3.	Формула, примененная для вычисления предельной погрешности определения площади земельного участка, с подставленными значениями и итоговые (вычисленные) значения	3,5*0,1*√(506) = 8
4.	Площадь земельного участка согласно сведениям Единого государственного реестра недвижимости (Ркад), м²	500,00
5.	Оценка расхождения Р и Ркад (Р - Ркад), м²	6

1	2	3
6.	Предельный минимальный и максимальный размеры земельного участка (Рмин и Рмакс), м²	Рмин = 300 Рмакс = —
7.	Вид (виды) разрешенного использования	Для садоводства
7.1.	Дополнительные сведения об использовании земельного участка	—
8.	Кадастровый или иной государственный учетный номер (инвентарный) здания, сооружения, объекта незавершенного строительства, расположенного на земельном участке	23:42:0708004:692
9.	Сведения о земельных участках (землях общего пользования, территории общего пользования), посредством которых обеспечивается доступ	23:42:0000000:672
10.	Иные сведения	Установление границ производилось на основании сведений, содержащихся на чертеже садово-огороднического товарищества «с/т «Южное»» с учетом фактической ситуации на местности. В результате уточнения описания местоположения границ ЗУ 23:42:0708004:772 произошло увеличение площади данного ЗУ в пределах минимального размера ЗУ, установленного ПЗЗ Ейского г/п Ейского р-на (в т.ч. не более 10 % от содержащейся в ЕГРН площади), что допускается в соответствии с п.2. ч.3 ст.42.8 Федерального закона от 24.07.2007 № 221-ФЗ. Доступ к ЗУ обеспечивается посредством ЗУ с КН 23:42:0000000:672, который является ЗУ общего назначения на территории ведения гражданами садоводства для собственных нужд.

4. Пояснения к сведениям об уточняемом земельном участке с кадастровым номером 23:42:0708004:772 :

1.	—

1. Сведения о характерных точках границ уточняемого земельного участка с кадастровым номером 23:42:0708004:779 :

Система координат МСК-23, зона 1 (23) Зона № 1

Обозначение характерных точек границ	Координаты, м				Метод определения координат	Формулы, примененные для расчета средней квадратической погрешности определения координат характерных точек границ (Mt), с подставленными в такие формулы значениями и итоговые (вычисленные) значения Mt, м	Описание закрепления точки
	содержатся в Едином государственном реестре недвижимости		определены в результате выполнения комплексных кадастровых работ				
	X	Y	X	Y			
1	2	3	4	5	6	7	8
н501У	—	—	658 574,74	1 323 896,75	Метод спутниковых геодезических измерений (определений)	√(0,1^2 + 0,1^2) = 0,10	—

1	2	3	4	5	6	7	8
1394	—	—	658 575,28	1 323 916,44	Метод спутниковых геодезических измерений (определений)	0,10	Закрепление отсутствует
1397	—	—	658 549,95	1 323 917,01			
н451У	—	—	658 549,74	1 323 897,01		√(0,1^2 + 0,1^2) = 0,10	—
н501У	—	—	658 574,74	1 323 896,75			

2. Сведения о частях границ уточняемого земельного участка с кадастровым номером 23:42:0708004:779 :

Обозначение части границ		Горизонтальное проложение (S), м	Описание прохождения части границ	Сведения о согласовании местоположения границ (согласовано/спорное)
от т.	до т.			
1	2	3	4	5
н501У	1394	19,70	—	согласовано
1394	1397	25,34		
1397	н451У	20,00		
н451У	н501У	25,00		

3. Сведения о характеристиках уточняемого земельного участка с кадастровым номером 23:42:0708004:779 :

№ п/п	Наименование характеристики земельного участка	Значение характеристики
1	2	3
1.	Адрес земельного участка	—
1.1.	Сведения о местоположении земельного участка (при отсутствии адреса) в структурированном в соответствии с федеральной информационной адресной системой виде	Российская Федерация, Краснодарский край, Ейский р-н, Ейск г, 2-ой надел ул
1.2.	Дополнительные сведения о местоположении земельного участка	—
2.	Площадь земельного участка ± величина погрешности определения (вычисления) площади (Р ± ΔР), м²	500 ± 8,00
3.	Формула, примененная для вычисления предельной погрешности определения площади земельного участка, с подставленными значениями и итоговые (вычисленные) значения	3,5*0,1*√(500) = 8
4.	Площадь земельного участка согласно сведениям Единого государственного реестра недвижимости (Ркад), м²	500,00
5.	Оценка расхождения Р и Ркад (Р - Ркад), м²	0

1	2	3
6.	Предельный минимальный и максимальный размеры земельного участка (Рмин и Рмакс), м²	Рмин = 300 Рмакс = —
7.	Вид (виды) разрешенного использования	для садоводства
7.1.	Дополнительные сведения об использовании земельного участка	—
8.	Кадастровый или иной государственный учетный номер (инвентарный) здания, сооружения, объекта незавершенного строительства, расположенного на земельном участке	—
9.	Сведения о земельных участках (землях общего пользования, территории общего пользования), посредством которых обеспечивается доступ	23:42:0000000:672
10.	Иные сведения	Установление границ производилось на основании сведений, содержащихся на чертеже садово-огороднического товарищества «с/т «Южное»» с учетом фактической ситуации на местности. В результате уточнения описания местоположения границ ЗУ 23:42:0708004:779, площадь данного ЗУ не изменилась по сравнению со сведениями о площади, содержащимися в ЕГРН. Доступ к ЗУ обеспечивается посредством ЗУ с КН 23:42:0000000:672, который является ЗУ общего назначения на территории ведения гражданами садоводства для собственных нужд.

4. Пояснения к сведениям об уточняемом земельном участке с кадастровым номером 23:42:0708004:779 :

1.	—

1. Сведения о характерных точках границ уточняемого земельного участка с кадастровым номером 23:42:0708004:843 :

Система координат МСК-23, зона 1 (23) Зона № 1

Обозначение характерных точек границ	Координаты, м				Метод определения координат	Формулы, примененные для расчета средней квадратической погрешности определения координат характерных точек границ (Mt), с подставленными в такие формулы значениями и итоговые (вычисленные) значения Mt, м	Описание закрепления точки
	содержатся в Едином государственном реестре недвижимости		определены в результате выполнения комплексных кадастровых работ				
	X	Y	X	Y			
1	2	3	4	5	6	7	8
1173	—	—	658 549,08	1 323 816,82	Метод спутниковых геодезических измерений (определений)	0,10	Долговременный межевой знак
н683У	—	—	658 549,14	1 323 837,02		√(0,1^2 + 0,1^2) = 0,10	—

1	2	3	4	5	6	7	8
н651У	—	—	658 524,09	1 323 837,28	Метод спутниковых геодезических измерений (определений)	√(0,1^2 + 0,1^2) = 0,10	—
н573У	—	—	658 523,87	1 323 817,28			
1173	—	—	658 549,08	1 323 816,82		0,10	Долговременный межевой знак

2. Сведения о частях границ уточняемого земельного участка с кадастровым номером 23:42:0708004:843 :

Обозначение части границ		Горизонтальное проложение (S), м	Описание прохождения части границ	Сведения о согласовании местоположения границ (согласовано/спорное)
от т.	до т.			
1	2	3	4	5
1173	н683У	20,20	—	согласовано
н683У	н651У	25,05		
н651У	н573У	20,00		
н573У	1173	25,21		

3. Сведения о характеристиках уточняемого земельного участка с кадастровым номером 23:42:0708004:843 :

№ п/п	Наименование характеристики земельного участка	Значение характеристики
1	2	3
1.	Адрес земельного участка	Краснодарский край, муниципальный район Ейский, городское поселение Ейское, город Ейск, садовое товарищество Южное, улица 2-ой надел, земельный участок 232
1.1.	Сведения о местоположении земельного участка (при отсутствии адреса) в структурированном в соответствии с федеральной информационной адресной системой виде	—
1.2.	Дополнительные сведения о местоположении земельного участка	—
2.	Площадь земельного участка ± величина погрешности определения (вычисления) площади (Р ± ΔР), м²	505 ± 8,00
3.	Формула, примененная для вычисления предельной погрешности определения площади земельного участка, с подставленными значениями и итоговые (вычисленные) значения	3,5*0,1*√(505) = 8
4.	Площадь земельного участка согласно сведениям Единого государственного реестра недвижимости (Ркад), м²	500,00
5.	Оценка расхождения Р и Ркад (Р - Ркад), м²	5
6.	Предельный минимальный и максимальный размеры земельного участка (Рмин и Рмакс), м²	Рмин = 300 Рмакс = —

1	2	3
7.	Вид (виды) разрешенного использования	Для садоводства
7.1.	Дополнительные сведения об использовании земельного участка	—
8.	Кадастровый или иной государственный учетный номер (инвентарный) здания, сооружения, объекта незавершенного строительства, расположенного на земельном участке	—
9.	Сведения о земельных участках (землях общего пользования, территории общего пользования), посредством которых обеспечивается доступ	23:42:0000000:672
10.	Иные сведения	Установление границ производилось на основании сведений, содержащихся на чертеже садово-огороднического товарищества «с/т «Южное»» с учетом фактической ситуации на местности. В результате уточнения описания местоположения границ ЗУ 23:42:0708004:843 произошло увеличение площади данного ЗУ в пределах минимального размера ЗУ, установленного ПЗЗ Ейского г/п Ейского р-на (в т.ч. не более 10 % от содержащейся в ЕГРН площади), что допускается в соответствии с п.2. ч.3 ст.42.8 Федерального закона от 24.07.2007 № 221-ФЗ. Доступ к ЗУ обеспечивается посредством ЗУ с КН 23:42:0000000:672, который является ЗУ общего назначения на территории ведения гражданами садоводства для собственных нужд.

4. Пояснения к сведениям об уточняемом земельном участке с кадастровым номером 23:42:0708004:843 :

1.	—

1. Сведения о характерных точках границ уточняемого земельного участка с кадастровым номером 23:42:0708004:1224 :

Система координат МСК-23, зона 1 (23) Зона № 1

Обозначение характерных точек границ	Координаты, м				Метод определения координат	Формулы, примененные для расчета средней квадратической погрешности определения координат характерных точек границ (Mt), с подставленными в такие формулы значениями и итоговые (вычисленные) значения Mt, м	Описание закрепления точки
	содержатся в Едином государственном реестре недвижимости		определены в результате выполнения комплексных кадастровых работ				
	X	Y	X	Y			
1	2	3	4	5	6	7	8
н451У	—	—	658 549,74	1 323 897,01	Метод спутниковых геодезических измерений (определений)	√(0,1^2 + 0,1^2) = 0,10	—
1397	—	—	658 549,95	1 323 917,01		0,10	Закрепление отсутствует

1	2	3	4	5	6	7	8
85	—	—	658 524,65	1 323 917,29	Метод спутниковых геодезических измерений (определений)	0,10	—
н626У	—	—	658 524,74	1 323 897,28		√(0,1^2 + 0,1^2) = 0,10	
н451У	—	—	658 549,74	1 323 897,01			

2. Сведения о частях границ уточняемого земельного участка с кадастровым номером 23:42:0708004:1224 :

Обозначение части границ		Горизонтальное проложение (S), м	Описание прохождения части границ	Сведения о согласовании местоположения границ (согласовано/спорное)
от т.	до т.			
1	2	3	4	5
н451У	1397	20,00	—	согласовано
1397	85	25,30		
85	н626У	20,01		
н626У	н451У	25,00		

3. Сведения о характеристиках уточняемого земельного участка с кадастровым номером 23:42:0708004:1224 :

№ п/п	Наименование характеристики земельного участка	Значение характеристики
1	2	3
1.	Адрес земельного участка	—
1.1.	Сведения о местоположении земельного участка (при отсутствии адреса) в структурированном в соответствии с федеральной информационной адресной системой виде	Российская Федерация, Краснодарский край, Ейский р-н, Ейск г, 2-ой надел ул
1.2.	Дополнительные сведения о местоположении земельного участка	—
2.	Площадь земельного участка ± величина погрешности определения (вычисления) площади (Р ± ΔР), м²	503 ± 8,00
3.	Формула, примененная для вычисления предельной погрешности определения площади земельного участка, с подставленными значениями и итоговые (вычисленные) значения	3,5*0,1*√(503) = 8
4.	Площадь земельного участка согласно сведениям Единого государственного реестра недвижимости (Ркад), м²	500,00
5.	Оценка расхождения Р и Ркад (Р - Ркад), м²	3
6.	Предельный минимальный и максимальный размеры земельного участка (Рмин и Рмакс), м²	Рмин = 300 Рмакс = —

1	2	3
7.	Вид (виды) разрешенного использования	для садоводства
7.1.	Дополнительные сведения об использовании земельного участка	—
8.	Кадастровый или иной государственный учетный номер (инвентарный) здания, сооружения, объекта незавершенного строительства, расположенного на земельном участке	—
9.	Сведения о земельных участках (землях общего пользования, территории общего пользования), посредством которых обеспечивается доступ	23:42:0000000:672
10.	Иные сведения	Установление границ производилось на основании сведений, содержащихся на чертеже садово-огороднического товарищества «с/т «Южное»» с учетом фактической ситуации на местности. В результате уточнения описания местоположения границ ЗУ 23:42:0708004:1224 произошло увеличение площади данного ЗУ в пределах минимального размера ЗУ, установленного ПЗЗ Ейского г/п Ейского р-на (в т.ч. не более 10 % от содержащейся в ЕГРН площади), что допускается в соответствии с п.2. ч.3 ст.42.8 Федерального закона от 24.07.2007 № 221-ФЗ. Доступ к ЗУ обеспечивается посредством ЗУ с КН 23:42:0000000:672, который является ЗУ общего назначения на территории ведения гражданами садоводства для собственных нужд.

4. Пояснения к сведениям об уточняемом земельном участке с кадастровым номером 23:42:0708004:1224 :

1.	—

1. Сведения о характерных точках границ уточняемого земельного участка с кадастровым номером 23:42:0708004:1299 :

Система координат МСК-23, зона 1 (23) Зона № 1

Обозначение характерных точек границ	Координаты, м				Метод определения координат	Формулы, примененные для расчета средней квадратической погрешности определения координат характерных точек границ (Mt), с подставленными в такие формулы значениями и итоговые (вычисленные) значения Mt, м	Описание закрепления точки
	содержатся в Едином государственном реестре недвижимости		определены в результате выполнения комплексных кадастровых работ				
	X	Y	X	Y			
1	2	3	4	5	6	7	8
1025	—	—	658 717,27	1 324 329,04	Метод спутниковых геодезических измерений (определений)	0,10	Закрепление отсутствует
563	—	—	658 717,63	1 324 349,00			—

1	2	3	4	5	6	7	8
817	—	—	658 692,63	1 324 349,30	Метод спутниковых геодезических измерений (определений)	0,10	—
н579У	—	—	658 692,40	1 324 329,24		√(0,1^2 + 0,1^2) = 0,10	
1025	—	—	658 717,27	1 324 329,04		0,10	Закрепление отсутствует

2. Сведения о частях границ уточняемого земельного участка с кадастровым номером 23:42:0708004:1299 :

Обозначение части границ		Горизонтальное проложение (S), м	Описание прохождения части границ	Сведения о согласовании местоположения границ (согласовано/спорное)
от т.	до т.			
1	2	3	4	5
1025	563	19,96	—	согласовано
563	817	25,00		
817	н579У	20,06		
н579У	1025	24,87		

3. Сведения о характеристиках уточняемого земельного участка с кадастровым номером 23:42:0708004:1299 :

№ п/п	Наименование характеристики земельного участка	Значение характеристики
1	2	3
1.	Адрес земельного участка	—
1.1.	Сведения о местоположении земельного участка (при отсутствии адреса) в структурированном в соответствии с федеральной информационной адресной системой виде	Российская Федерация, Краснодарский край, Ейский р-н, Ейск г
1.2.	Дополнительные сведения о местоположении земельного участка	—
2.	Площадь земельного участка ± величина погрешности определения (вычисления) площади (Р ± ΔР), м²	499 ± 8,00
3.	Формула, примененная для вычисления предельной погрешности определения площади земельного участка, с подставленными значениями и итоговые (вычисленные) значения	3,5*0,1*√(499) = 8
4.	Площадь земельного участка согласно сведениям Единого государственного реестра недвижимости (Ркад), м²	500,00
5.	Оценка расхождения Р и Ркад (Р - Ркад), м²	1
6.	Предельный минимальный и максимальный размеры земельного участка (Рмин и Рмакс), м²	Рмин = 300 Рмакс = —

1	2	3
7.	Вид (виды) разрешенного использования	для садоводства
7.1.	Дополнительные сведения об использовании земельного участка	—
8.	Кадастровый или иной государственный учетный номер (инвентарный) здания, сооружения, объекта незавершенного строительства, расположенного на земельном участке	—
9.	Сведения о земельных участках (землях общего пользования, территории общего пользования), посредством которых обеспечивается доступ	23:42:0000000:672
10.	Иные сведения	Установление границ производилось на основании сведений, содержащихся на чертеже садово-огороднического товарищества «с/т «Южное»» с учетом фактической ситуации на местности. В результате уточнения описания местоположения границ ЗУ 23:42:0708004:1299 произошло уменьшение площади данного ЗУ в пределах минимального размера ЗУ, установленного ПЗЗ Ейского г/п Ейского р-на (в т.ч. менее 10 % от содержащейся в ЕГРН площади), что допускается в соответствии с п.2. ч.3 ст.42.8 Федерального закона от 24.07.2007 № 221-ФЗ. Доступ к ЗУ обеспечивается посредством ЗУ с КН 23:42:0000000:672, который является ЗУ общего назначения на территории ведения гражданами садоводства для собственных нужд.

4. Пояснения к сведениям об уточняемом земельном участке с кадастровым номером 23:42:0708004:1299 :

1.	—

1. Сведения о характерных точках границ уточняемого земельного участка с кадастровым номером 23:42:0708004:1324 :

Система координат МСК-23, зона 1 (23) Зона № 1

Обозначение характерных точек границ	Координаты, м				Метод определения координат	Формулы, примененные для расчета средней квадратической погрешности определения координат характерных точек границ (Mt), с подставленными в такие формулы значениями и итоговые (вычисленные) значения Mt, м	Описание закрепления точки
	содержатся в Едином государственном реестре недвижимости		определены в результате выполнения комплексных кадастровых работ				
	X	Y	X	Y			
1	2	3	4	5	6	7	8
н662У	—	—	658 869,41	1 323 594,63	Метод спутниковых геодезических измерений (определений)	√(0,1^2 + 0,1^2) = 0,10	—
н545У	—	—	658 894,81	1 323 594,38			

1	2	3	4	5	6	7	8
827	—	—	658 895,01	1 323 614,38	Метод спутниковых геодезических измерений (определений)	0,10	—
828	—	—	658 869,63	1 323 614,63			
н662У	—	—	658 869,41	1 323 594,63		√(0,1^2 + 0,1^2) = 0,10	

2. Сведения о частях границ уточняемого земельного участка с кадастровым номером 23:42:0708004:1324 :

Обозначение части границ		Горизонтальное проложение (S), м	Описание прохождения части границ	Сведения о согласовании местоположения границ (согласовано/спорное)
от т.	до т.			
1	2	3	4	5
н662У	н545У	25,40	—	согласовано
н545У	827	20,00		
827	828	25,38		
828	н662У	20,00		

3. Сведения о характеристиках уточняемого земельного участка с кадастровым номером 23:42:0708004:1324 :

№ п/п	Наименование характеристики земельного участка	Значение характеристики
1	2	3
1.	Адрес земельного участка	—
1.1.	Сведения о местоположении земельного участка (при отсутствии адреса) в структурированном в соответствии с федеральной информационной адресной системой виде	Российская Федерация, Краснодарский край, Ейский р-н, с/т "Южное" снт, 2-ой надел ул, уч 1
1.2.	Дополнительные сведения о местоположении земельного участка	—
2.	Площадь земельного участка ± величина погрешности определения (вычисления) площади (Р ± ΔР), м²	508 ± 8,00
3.	Формула, примененная для вычисления предельной погрешности определения площади земельного участка, с подставленными значениями и итоговые (вычисленные) значения	3,5*0,1*√(508) = 8
4.	Площадь земельного участка согласно сведениям Единого государственного реестра недвижимости (Ркад), м²	500,00
5.	Оценка расхождения Р и Ркад (Р - Ркад), м²	8
6.	Предельный минимальный и максимальный размеры земельного участка (Рмин и Рмакс), м²	Рмин = 300 Рмакс = —

1	2	3
7.	Вид (виды) разрешенного использования	Для ведения гражданами садоводства и огородничества
7.1.	Дополнительные сведения об использовании земельного участка	—
8.	Кадастровый или иной государственный учетный номер (инвентарный) здания, сооружения, объекта незавершенного строительства, расположенного на земельном участке	—
9.	Сведения о земельных участках (землях общего пользования, территории общего пользования), посредством которых обеспечивается доступ	23:42:0000000:672
10.	Иные сведения	Установление границ производилось на основании сведений, содержащихся на чертеже садово-огороднического товарищества «с/т «Южное»» с учетом фактической ситуации на местности. В результате уточнения описания местоположения границ ЗУ 23:42:0708004:1324 произошло увеличение площади данного ЗУ в пределах минимального размера ЗУ, установленного ПЗЗ Ейского г/п Ейского р-на (в т.ч. не более 10 % от содержащейся в ЕГРН площади), что допускается в соответствии с п.2. ч.3 ст.42.8 Федерального закона от 24.07.2007 № 221-ФЗ. Доступ к ЗУ обеспечивается посредством ЗУ с КН 23:42:0000000:672, который является ЗУ общего назначения на территории ведения гражданами садоводства для собственных нужд.
4. Пояснения к сведениям об уточняемом земельном участке с кадастровым номером 23:42:0708004:1324 :		
1.	—	

Сведения об образуемых земельных участках

1. Сведения о характерных точках границ образуемого земельного участка :ЗУ1 :

обозначение земельного участка

Система координат МСК-23, зона 1 (23) Зона № 1

Обозначение характерных точек границ	Координаты, м		Метод определения координат	Формулы, примененные для расчета средней квадратической погрешности определения координат характерных точек границ (Mt), с подставленными в такие формулы значениями и итоговые (вычисленные) значения Mt, м	Описание закрепления точки
	X	Y			
1	2	3	4	5	6
н360У	658 736,70	1 323 445,20	Метод спутниковых геодезических измерений (определений)	√(0,1^2 + 0,1^2) = 0,10	—
н493У	658 761,70	1 323 445,08			
н603У	658 761,80	1 323 465,08			
н4024У	658 736,80	1 323 465,20			
н360У	658 736,70	1 323 445,20			

2. Сведения о частях границ образуемого земельного участка :ЗУ1 :

обозначение земельного участка

Обозначение части границ		Горизонтальное проложение (S), м	Описание прохождения части границ	Сведения о согласовании местоположения границ (согласовано/спорное)
от т.	до т.			
1	2	3	4	5
н360У	н493У	25,00	—	согласовано
н493У	н603У	20,00		
н603У	н4024У	25,00		
н4024У	н360У	20,00		

3. Сведения о характеристиках образуемого земельного участка :ЗУ1 :

обозначение земельного участка

№ п/п	Наименование характеристики земельного участка	Значение характеристики
1	2	3

1	2	3
1.	Адрес земельного участка	—
1.1.	Сведения о местоположении земельного участка (при отсутствии адреса) в структурированном в соответствии с федеральной информационной адресной системой виде	Российская Федерация, Краснодарский край, Ейский р-н, с/т «Виктория» снт, уч 54
1.2.	Дополнительные сведения о местоположении земельного участка	—
2.	Категория земель	Земли населенных пунктов
3.	Вид (виды) разрешенного использования	для ведения садоводства и огородничества
3.1.	Дополнительные сведения об использовании земельного участка	—
4.	Реестровый номер границ территориальной зоны или в случае отсутствия такого реестрового номера ее индивидуальное обозначение (вид, тип, номер, индекс)	—
5.	Площадь земельного участка ± величина погрешности определения (вычисления) площади (Р ± ΔР), м²	500 ± 8,00
6.	Формула, примененная для вычисления предельной погрешности определения площади земельного участка, с подставленными значениями и итоговые (вычисленные) значения	3,5*0,1*√(500) = 8
7.	Предельный минимальный и максимальный размеры земельного участка (Рмин) и (Рмакс), м²	Рмин = 300 Рмакс = —
8.	Кадастровый или иной государственный учетный номер (инвентарный) объекта недвижимости, расположенного на образуемом земельном участке	—
9.	Кадастровые номера исходных земельных участков	—
9.1.	Кадастровый номер входящего в состав земельного участка, представляющего собой единое землепользование (номер контура многоконтурного земельного участка), преобразование которого осуществляется	—
9.2.	Кадастровые номера земельных участков, исключаемых из состава измененного (исходного) земельного участка, представляющего собой единое землепользование	—
9.3.	Кадастровый или иной государственный учетный номер (инвентарный) объекта недвижимости, расположенного на измененном земельном участке	—

1	2	3
10.	Условный номер земельного участка	—
11.	Учетный номер проекта межевания территории	—
12.	Дополнительные сведения об образовании земельного участка	—
13.	Сведения о земельных участках (землях общего пользования, территории общего пользования), посредством которых обеспечивается доступ	23:42:0708002:978
14.	Иные сведения	—

4. Пояснения к сведениям об образуемом земельном участке :ЗУ1 :
обозначение земельного участка

1.	—

1. Сведения о характерных точках границ образуемого земельного участка :ЗУ2 :
обозначение земельного участка

Система координат МСК-23, зона 1 (23) Зона № 1

Обозначение характерных точек границ	Координаты, м		Метод определения координат	Формулы, примененные для расчета средней квадратической погрешности определения координат характерных точек границ (Mt), с подставленными в такие формулы значениями и итоговые (вычисленные) значения Mt, м	Описание закрепления точки
	X	Y			
1	2	3	4	5	6
н632У	658 651,53	1 323 365,58	Метод спутниковых геодезических измерений (определений)	√(0,1^2 + 0,1^2) = 0,10	—
н425У	658 651,63	1 323 385,58			
н3978У	658 626,63	1 323 385,70			
н3979У	658 626,53	1 323 365,70			
н632У	658 651,53	1 323 365,58			

2. Сведения о частях границ образуемого земельного участка :ЗУ2 :

обозначение земельного участка

Обозначение части границ		Горизонтальное проложение (S), м	Описание прохождения части границ	Сведения о согласовании местоположения границ (согласовано/спорное)
от т.	до т.			
1	2	3	4	5
н632У	н425У	20,00	—	согласовано
н425У	н3978У	25,00		
н3978У	н3979У	20,00		
н3979У	н632У	25,00		

3. Сведения о характеристиках образуемого земельного участка :ЗУ2 :

обозначение земельного участка

№ п/п	Наименование характеристики земельного участка	Значение характеристики
1	2	3
1.	Адрес земельного участка	—
1.1.	Сведения о местоположении земельного участка (при отсутствии адреса) в структурированном в соответствии с федеральной информационной адресной системой виде	Российская Федерация, Краснодарский край, Ейский р-н, с/т «Виктория» снт, уч 116
1.2.	Дополнительные сведения о местоположении земельного участка	—
2.	Категория земель	Земли населенных пунктов
3.	Вид (виды) разрешенного использования	для ведения садоводства и огородничества
3.1.	Дополнительные сведения об использовании земельного участка	—
4.	Реестровый номер границ территориальной зоны или в случае отсутствия такого реестрового номера ее индивидуальное обозначение (вид, тип, номер, индекс)	—
5.	Площадь земельного участка ± величина погрешности определения (вычисления) площади (Р ± ΔР), м²	500 ± 8,00
6.	Формула, примененная для вычисления предельной погрешности определения площади земельного участка, с подставленными значениями и итоговые (вычисленные) значения	3,5*0,1*√(500) = 8
7.	Предельный минимальный и максимальный размеры земельного участка (Рмин) и (Рмакс), м²	Рмин = 300 Рмакс = —

1	2	3
8.	Кадастровый или иной государственный учетный номер (инвентарный) объекта недвижимости, расположенного на образуемом земельном участке	—
9.	Кадастровые номера исходных земельных участков	—
9.1.	Кадастровый номер входящего в состав земельного участка, представляющего собой единое землепользование (номер контура многоконтурного земельного участка), преобразование которого осуществляется	—
9.2.	Кадастровые номера земельных участков, исключаемых из состава измененного (исходного) земельного участка, представляющего собой единое землепользование	—
9.3.	Кадастровый или иной государственный учетный номер (инвентарный) объекта недвижимости, расположенного на измененном земельном участке	—
10.	Условный номер земельного участка	—
11.	Учетный номер проекта межевания территории	—
12.	Дополнительные сведения об образовании земельного участка	—
13.	Сведения о земельных участках (землях общего пользования, территории общего пользования), посредством которых обеспечивается доступ	23:42:0708002:978
14.	Иные сведения	—

4. Пояснения к сведениям об образуемом земельном участке :ЗУ2 :

обозначение земельного участка

1.	—

1. Сведения о характерных точках границ образуемого земельного участка :ЗУ3 :

обозначение земельного участка

Система координат МСК-23, зона 1 (23) Зона № 1

Обозначение характерных точек границ	Координаты, м		Метод определения координат	Формулы, примененные для расчета средней квадратической погрешности определения координат характерных точек границ (Mt), с подставленными в такие формулы значениями и итоговые (вычисленные) значения Mt, м	Описание закрепления точки
	X	Y			

1	2	3	4	5	6
н483У	658 651,43	1 323 345,58	Метод спутниковых геодезических измерений (определений)	√(0,1^2 + 0,1^2) = 0,10	—
н632У	658 651,53	1 323 365,58			
н3979У	658 626,53	1 323 365,70			
н3980У	658 626,43	1 323 345,70			
н483У	658 651,43	1 323 345,58			

2. Сведения о частях границ образуемого земельного участка :ЗУ3 :

обозначение земельного участка

Обозначение части границ		Горизонтальное проложение (S), м	Описание прохождения части границ	Сведения о согласовании местоположения границ (согласовано/спорное)
от т.	до т.			
1	2	3	4	5
н483У	н632У	20,00	—	согласовано
н632У	н3979У	25,00		
н3979У	н3980У	20,00		
н3980У	н483У	25,00		

3. Сведения о характеристиках образуемого земельного участка :ЗУ3 :

обозначение земельного участка

№ п/п	Наименование характеристики земельного участка	Значение характеристики
1	2	3
1.	Адрес земельного участка	—
1.1.	Сведения о местоположении земельного участка (при отсутствии адреса) в структурированном в соответствии с федеральной информационной адресной системой виде	Российская Федерация, Краснодарский край, Ейский р-н, с/т «Виктория» снт, уч 118
1.2.	Дополнительные сведения о местоположении земельного участка	—
2.	Категория земель	Земли населенных пунктов
3.	Вид (виды) разрешенного использования	для ведения садоводства и огородничества
3.1.	Дополнительные сведения об использовании земельного участка	—

1	2	3
4.	Реестровый номер границ территориальной зоны или в случае отсутствия такого реестрового номера ее индивидуальное обозначение (вид, тип, номер, индекс)	—
5.	Площадь земельного участка ± величина погрешности определения (вычисления) площади (Р ± ΔР), м²	500 ± 8,00
6.	Формула, примененная для вычисления предельной погрешности определения площади земельного участка, с подставленными значениями и итоговые (вычисленные) значения	3,5*0,1*√(500) = 8
7.	Предельный минимальный и максимальный размеры земельного участка (Рмин) и (Рмакс), м²	Рмин = 300 Рмакс = —
8.	Кадастровый или иной государственный учетный номер (инвентарный) объекта недвижимости, расположенного на образуемом земельном участке	—
9.	Кадастровые номера исходных земельных участков	—
9.1.	Кадастровый номер входящего в состав земельного участка, представляющего собой единое землепользование (номер контура многоконтурного земельного участка), преобразование которого осуществляется	—
9.2.	Кадастровые номера земельных участков, исключаемых из состава измененного (исходного) земельного участка, представляющего собой единое землепользование	—
9.3.	Кадастровый или иной государственный учетный номер (инвентарный) объекта недвижимости, расположенного на измененном земельном участке	—
10.	Условный номер земельного участка	—
11.	Учетный номер проекта межевания территории	—
12.	Дополнительные сведения об образовании земельного участка	—
13.	Сведения о земельных участках (землях общего пользования, территории общего пользования), посредством которых обеспечивается доступ	23:42:0708002:978
14.	Иные сведения	—
4. Пояснения к сведениям об образуемом земельном участке		:ЗУ3 : обозначение земельного участка

1.	—

1. Сведения о характерных точках границ образуемого земельного участка :ЗУ4 :

обозначение земельного участка

Система координат МСК-23, зона 1 (23) Зона № 1

Обозначение характерных точек границ	Координаты, м		Метод определения координат	Формулы, примененные для расчета средней квадратической погрешности определения координат характерных точек границ (Mt), с подставленными в такие формулы значениями и итоговые (вычисленные) значения Mt, м	Описание закрепления точки
	X	Y			
1	2	3	4	5	6
н3981У	658 626,33	1 323 325,70	Метод спутниковых геодезических измерений (определений)	√(0,1^2 + 0,1^2) = 0,10	—
н627У	658 651,33	1 323 325,58			
н483У	658 651,43	1 323 345,58			
н3980У	658 626,43	1 323 345,70			
н3981У	658 626,33	1 323 325,70			

2. Сведения о частях границ образуемого земельного участка :ЗУ4 :

обозначение земельного участка

Обозначение части границ		Горизонтальное проложение (S), м	Описание прохождения части границ	Сведения о согласовании местоположения границ (согласовано/спорное)
от т.	до т.			
1	2	3	4	5
н3981У	н627У	25,00	—	согласовано
н627У	н483У	20,00		
н483У	н3980У	25,00		
н3980У	н3981У	20,00		

3. Сведения о характеристиках образуемого земельного участка :ЗУ4 :

обозначение земельного участка

№ п/п	Наименование характеристики земельного участка	Значение характеристики
1	2	3

1	2	3
1.	Адрес земельного участка	—
1.1.	Сведения о местоположении земельного участка (при отсутствии адреса) в структурированном в соответствии с федеральной информационной адресной системой виде	Российская Федерация, Краснодарский край, Ейский р-н, с/т «Виктория» снт, уч 120
1.2.	Дополнительные сведения о местоположении земельного участка	—
2.	Категория земель	Земли населенных пунктов
3.	Вид (виды) разрешенного использования	для ведения садоводства и огородничества
3.1.	Дополнительные сведения об использовании земельного участка	—
4.	Реестровый номер границ территориальной зоны или в случае отсутствия такого реестрового номера ее индивидуальное обозначение (вид, тип, номер, индекс)	—
5.	Площадь земельного участка ± величина погрешности определения (вычисления) площади (Р ± ΔР), м²	500 ± 8,00
6.	Формула, примененная для вычисления предельной погрешности определения площади земельного участка, с подставленными значениями и итоговые (вычисленные) значения	3,5*0,1*√(500) = 8
7.	Предельный минимальный и максимальный размеры земельного участка (Рмин) и (Рмакс), м²	Рмин = 300 Рмакс = —
8.	Кадастровый или иной государственный учетный номер (инвентарный) объекта недвижимости, расположенного на образуемом земельном участке	—
9.	Кадастровые номера исходных земельных участков	—
9.1.	Кадастровый номер входящего в состав земельного участка, представляющего собой единое землепользование (номер контура многоконтурного земельного участка), преобразование которого осуществляется	—
9.2.	Кадастровые номера земельных участков, исключаемых из состава измененного (исходного) земельного участка, представляющего собой единое землепользование	—
9.3.	Кадастровый или иной государственный учетный номер (инвентарный) объекта недвижимости, расположенного на измененном земельном участке	—

1	2	3
10.	Условный номер земельного участка	—
11.	Учетный номер проекта межевания территории	—
12.	Дополнительные сведения об образовании земельного участка	—
13.	Сведения о земельных участках (землях общего пользования, территории общего пользования), посредством которых обеспечивается доступ	23:42:0708002:978
14.	Иные сведения	—

4. Пояснения к сведениям об образуемом земельном участке :ЗУ4 :
обозначение земельного участка

1.	—

1. Сведения о характерных точках границ образуемого земельного участка :ЗУ5 :
обозначение земельного участка

Система координат МСК-23, зона 1 (23) Зона № 1

Обозначение характерных точек границ	Координаты, м		Метод определения координат	Формулы, примененные для расчета средней квадратической погрешности определения координат характерных точек границ (Mt), с подставленными в такие формулы значениями и итоговые (вычисленные) значения Mt, м	Описание закрепления точки
	X	Y			
1	2	3	4	5	6
н697У	658 597,29	1 323 505,82	Метод спутниковых геодезических измерений (определений)	√(0,1^2 + 0,1^2) = 0,10	—
н4001У	658 622,29	1 323 505,70			
н4002У	658 622,90	1 323 525,58			
н452У	658 597,66	1 323 525,82			
н697У	658 597,29	1 323 505,82			

2. Сведения о частях границ образуемого земельного участка :ЗУ5 :

обозначение земельного участка

Обозначение части границ		Горизонтальное проложение (S), м	Описание прохождения части границ	Сведения о согласовании местоположения границ (согласовано/спорное)
от т.	до т.			
1	2	3	4	5
н697У	н4001У	25,00	—	согласовано
н4001У	н4002У	19,89		
н4002У	н452У	25,24		
н452У	н697У	20,00		

3. Сведения о характеристиках образуемого земельного участка :ЗУ5 :

обозначение земельного участка

№ п/п	Наименование характеристики земельного участка	Значение характеристики
1	2	3
1.	Адрес земельного участка	—
1.1.	Сведения о местоположении земельного участка (при отсутствии адреса) в структурированном в соответствии с федеральной информационной адресной системой виде	Российская Федерация, Краснодарский край, Ейский р-н, с/т «Виктория» снт, уч 103
1.2.	Дополнительные сведения о местоположении земельного участка	—
2.	Категория земель	Земли населенных пунктов
3.	Вид (виды) разрешенного использования	для ведения садоводства и огородничества
3.1.	Дополнительные сведения об использовании земельного участка	—
4.	Реестровый номер границ территориальной зоны или в случае отсутствия такого реестрового номера ее индивидуальное обозначение (вид, тип, номер, индекс)	—
5.	Площадь земельного участка ± величина погрешности определения (вычисления) площади (Р ± ΔР), м²	501 ± 8,00
6.	Формула, примененная для вычисления предельной погрешности определения площади земельного участка, с подставленными значениями и итоговые (вычисленные) значения	3,5*0,1*√(501) = 8
7.	Предельный минимальный и максимальный размеры земельного участка (Рмин) и (Рмакс), м²	Рмин = 300 Рмакс = —

1	2	3
8.	Кадастровый или иной государственный учетный номер (инвентарный) объекта недвижимости, расположенного на образуемом земельном участке	—
9.	Кадастровые номера исходных земельных участков	—
9.1.	Кадастровый номер входящего в состав земельного участка, представляющего собой единое землепользование (номер контура многоконтурного земельного участка), преобразование которого осуществляется	—
9.2.	Кадастровые номера земельных участков, исключаемых из состава измененного (исходного) земельного участка, представляющего собой единое землепользование	—
9.3.	Кадастровый или иной государственный учетный номер (инвентарный) объекта недвижимости, расположенного на измененном земельном участке	—
10.	Условный номер земельного участка	—
11.	Учетный номер проекта межевания территории	—
12.	Дополнительные сведения об образовании земельного участка	—
13.	Сведения о земельных участках (землях общего пользования, территории общего пользования), посредством которых обеспечивается доступ	23:42:0708002:978
14.	Иные сведения	—

4. Пояснения к сведениям об образуемом земельном участке :ЗУ5 :
обозначение земельного участка

1.	—

1. Сведения о характерных точках границ образуемого земельного участка :ЗУ6 :
обозначение земельного участка

Система координат МСК-23, зона 1 (23) Зона № 1

Обозначение характерных точек границ	Координаты, м		Метод определения координат	Формулы, примененные для расчета средней квадратической погрешности определения координат характерных точек границ (Mt), с подставленными в такие формулы значениями и итоговые (вычисленные) значения Mt, м	Описание закрепления точки
	X	Y			

1	2	3	4	5	6
н665У	658 596,99	1 323 445,82	Метод спутниковых геодезических измерений (определений)	√(0,1^2 + 0,1^2) = 0,10	—
н3998У	658 621,99	1 323 445,70			
н3999У	658 622,09	1 323 465,70			
н617У	658 597,09	1 323 465,82			
н665У	658 596,99	1 323 445,82			

2. Сведения о частях границ образуемого земельного участка :ЗУ6 :

обозначение земельного участка

Обозначение части границ		Горизонтальное проложение (S), м	Описание прохождения части границ	Сведения о согласовании местоположения границ (согласовано/спорное)
от т.	до т.			
1	2	3	4	5
н665У	н3998У	25,00	—	согласовано
н3998У	н3999У	20,00		
н3999У	н617У	25,00		
н617У	н665У	20,00		

3. Сведения о характеристиках образуемого земельного участка :ЗУ6 :

обозначение земельного участка

№ п/п	Наименование характеристики земельного участка	Значение характеристики
1	2	3
1.	Адрес земельного участка	—
1.1.	Сведения о местоположении земельного участка (при отсутствии адреса) в структурированном в соответствии с федеральной информационной адресной системой виде	Российская Федерация, Краснодарский край, Ейский р-н, с/т «Виктория» снт, уч 109
1.2.	Дополнительные сведения о местоположении земельного участка	—
2.	Категория земель	Земли населенных пунктов
3.	Вид (виды) разрешенного использования	для ведения садоводства и огородничества
3.1.	Дополнительные сведения об использовании земельного участка	—

1	2	3
4.	Реестровый номер границ территориальной зоны или в случае отсутствия такого реестрового номера ее индивидуальное обозначение (вид, тип, номер, индекс)	—
5.	Площадь земельного участка ± величина погрешности определения (вычисления) площади (Р ± ΔР), м²	500 ± 8,00
6.	Формула, примененная для вычисления предельной погрешности определения площади земельного участка, с подставленными значениями и итоговые (вычисленные) значения	3,5*0,1*√(500) = 8
7.	Предельный минимальный и максимальный размеры земельного участка (Рмин) и (Рмакс), м²	Рмин = 300 Рмакс = —
8.	Кадастровый или иной государственный учетный номер (инвентарный) объекта недвижимости, расположенного на образуемом земельном участке	—
9.	Кадастровые номера исходных земельных участков	—
9.1.	Кадастровый номер входящего в состав земельного участка, представляющего собой единое землепользование (номер контура многоконтурного земельного участка), преобразование которого осуществляется	—
9.2.	Кадастровые номера земельных участков, исключаемых из состава измененного (исходного) земельного участка, представляющего собой единое землепользование	—
9.3.	Кадастровый или иной государственный учетный номер (инвентарный) объекта недвижимости, расположенного на измененном земельном участке	—
10.	Условный номер земельного участка	—
11.	Учетный номер проекта межевания территории	—
12.	Дополнительные сведения об образовании земельного участка	—
13.	Сведения о земельных участках (землях общего пользования, территории общего пользования), посредством которых обеспечивается доступ	23:42:0708002:978
14.	Иные сведения	—
4. Пояснения к сведениям об образуемом земельном участке		:ЗУ6 : обозначение земельного участка

1.	—

1. Сведения о характерных точках границ образуемого земельного участка :ЗУ7 :

обозначение земельного участка

Система координат МСК-23, зона 1 (23) Зона № 1

Обозначение характерных точек границ	Координаты, м		Метод определения координат	Формулы, примененные для расчета средней квадратической погрешности определения координат характерных точек границ (Mt), с подставленными в такие формулы значениями и итоговые (вычисленные) значения Mt, м	Описание закрепления точки
	X	Y			
1	2	3	4	5	6
н695У	658 596,89	1 323 425,82	Метод спутниковых геодезических измерений (определений)	√(0,1^2 + 0,1^2) = 0,10	—
н3997У	658 621,89	1 323 425,70			
н3998У	658 621,99	1 323 445,70			
н665У	658 596,99	1 323 445,82			
н695У	658 596,89	1 323 425,82			

2. Сведения о частях границ образуемого земельного участка :ЗУ7 :

обозначение земельного участка

Обозначение части границ		Горизонтальное проложение (S), м	Описание прохождения части границ	Сведения о согласовании местоположения границ (согласовано/спорное)
от т.	до т.			
1	2	3	4	5
н695У	н3997У	25,00	—	согласовано
н3997У	н3998У	20,00		
н3998У	н665У	25,00		
н665У	н695У	20,00		

3. Сведения о характеристиках образуемого земельного участка :ЗУ7 :

обозначение земельного участка

№ п/п	Наименование характеристики земельного участка	Значение характеристики
1	2	3

1	2	3
1.	Адрес земельного участка	—
1.1.	Сведения о местоположении земельного участка (при отсутствии адреса) в структурированном в соответствии с федеральной информационной адресной системой виде	Российская Федерация, Краснодарский край, Ейский р-н, с/т «Виктория» снт, уч 111
1.2.	Дополнительные сведения о местоположении земельного участка	—
2.	Категория земель	Земли населенных пунктов
3.	Вид (виды) разрешенного использования	для ведения садоводства и огородничества
3.1.	Дополнительные сведения об использовании земельного участка	—
4.	Реестровый номер границ территориальной зоны или в случае отсутствия такого реестрового номера ее индивидуальное обозначение (вид, тип, номер, индекс)	—
5.	Площадь земельного участка ± величина погрешности определения (вычисления) площади (Р ± ΔР), м²	500 ± 8,00
6.	Формула, примененная для вычисления предельной погрешности определения площади земельного участка, с подставленными значениями и итоговые (вычисленные) значения	3,5*0,1*√(500) = 8
7.	Предельный минимальный и максимальный размеры земельного участка (Рмин) и (Рмакс), м²	Рмин = 300 Рмакс = —
8.	Кадастровый или иной государственный учетный номер (инвентарный) объекта недвижимости, расположенного на образуемом земельном участке	—
9.	Кадастровые номера исходных земельных участков	—
9.1.	Кадастровый номер входящего в состав земельного участка, представляющего собой единое землепользование (номер контура многоконтурного земельного участка), преобразование которого осуществляется	—
9.2.	Кадастровые номера земельных участков, исключаемых из состава измененного (исходного) земельного участка, представляющего собой единое землепользование	—
9.3.	Кадастровый или иной государственный учетный номер (инвентарный) объекта недвижимости, расположенного на измененном земельном участке	—

1	2	3
10.	Условный номер земельного участка	—
11.	Учетный номер проекта межевания территории	—
12.	Дополнительные сведения об образовании земельного участка	—
13.	Сведения о земельных участках (землях общего пользования, территории общего пользования), посредством которых обеспечивается доступ	23:42:0708002:978
14.	Иные сведения	—

4. Пояснения к сведениям об образуемом земельном участке :ЗУ7 :
обозначение земельного участка

1.	—

1. Сведения о характерных точках границ образуемого земельного участка :ЗУ8 :
обозначение земельного участка

Система координат МСК-23, зона 1 (23) Зона № 1

Обозначение характерных точек границ	Координаты, м		Метод определения координат	Формулы, примененные для расчета средней квадратической погрешности определения координат характерных точек границ (Mt), с подставленными в такие формулы значениями и итоговые (вычисленные) значения Mt, м	Описание закрепления точки
	X	Y			
1	2	3	4	5	6
702	658 621,69	1 323 385,70	Метод спутниковых геодезических измерений (определений)	0,10	—
н3996У	658 621,79	1 323 405,70		√(0,1^2 + 0,1^2) = 0,10	
н577У	658 596,79	1 323 405,82			
710	658 596,69	1 323 385,74		0,10	
702	658 621,69	1 323 385,70			

2. Сведения о частях границ образуемого земельного участка :ЗУ8 :

обозначение земельного участка

Обозначение части границ		Горизонтальное проложение (S), м	Описание прохождения части границ	Сведения о согласовании местоположения границ (согласовано/спорное)
от т.	до т.			
1	2	3	4	5
702	н3996У	20,00	—	согласовано
н3996У	н577У	25,00		
н577У	710	20,08		
710	702	25,00		

3. Сведения о характеристиках образуемого земельного участка :ЗУ8 :

обозначение земельного участка

№ п/п	Наименование характеристики земельного участка	Значение характеристики
1	2	3
1.	Адрес земельного участка	—
1.1.	Сведения о местоположении земельного участка (при отсутствии адреса) в структурированном в соответствии с федеральной информационной адресной системой виде	Российская Федерация, Краснодарский край, Ейский р-н, с/т «Виктория» снт, уч 115
1.2.	Дополнительные сведения о местоположении земельного участка	—
2.	Категория земель	Земли населенных пунктов
3.	Вид (виды) разрешенного использования	для ведения садоводства и огородничества
3.1.	Дополнительные сведения об использовании земельного участка	—
4.	Реестровый номер границ территориальной зоны или в случае отсутствия такого реестрового номера ее индивидуальное обозначение (вид, тип, номер, индекс)	—
5.	Площадь земельного участка ± величина погрешности определения (вычисления) площади (Р ± ΔР), м²	501 ± 8,00
6.	Формула, примененная для вычисления предельной погрешности определения площади земельного участка, с подставленными значениями и итоговые (вычисленные) значения	3,5*0,1*√(501) = 8
7.	Предельный минимальный и максимальный размеры земельного участка (Рмин) и (Рмакс), м²	Рмин = 300 Рмакс = —

1	2	3
8.	Кадастровый или иной государственный учетный номер (инвентарный) объекта недвижимости, расположенного на образуемом земельном участке	—
9.	Кадастровые номера исходных земельных участков	—
9.1.	Кадастровый номер входящего в состав земельного участка, представляющего собой единое землепользование (номер контура многоконтурного земельного участка), преобразование которого осуществляется	—
9.2.	Кадастровые номера земельных участков, исключаемых из состава измененного (исходного) земельного участка, представляющего собой единое землепользование	—
9.3.	Кадастровый или иной государственный учетный номер (инвентарный) объекта недвижимости, расположенного на измененном земельном участке	—
10.	Условный номер земельного участка	—
11.	Учетный номер проекта межевания территории	—
12.	Дополнительные сведения об образовании земельного участка	—
13.	Сведения о земельных участках (землях общего пользования, территории общего пользования), посредством которых обеспечивается доступ	23:42:0708002:978
14.	Иные сведения	—

4. Пояснения к сведениям об образуемом земельном участке :ЗУ8 :

обозначение земельного участка

1.	—

1. Сведения о характерных точках границ образуемого земельного участка :ЗУ9 :

обозначение земельного участка

Система координат МСК-23, зона 1 (23) Зона № 1

Обозначение характерных точек границ	Координаты, м		Метод определения координат	Формулы, примененные для расчета средней квадратической погрешности определения координат характерных точек границ (Mt), с подставленными в такие формулы значениями и итоговые (вычисленные) значения Mt, м	Описание закрепления точки
	X	Y			

1	2	3	4	5	6
н3993У	658 621,24	1 323 345,57	Метод спутниковых геодезических измерений (определений)	√(0,1^2 + 0,1^2) = 0,10	Угол забора
н3994У	658 621,53	1 323 365,70			—
711	658 596,53	1 323 365,74		0,10	Угол забора
714	658 596,24	1 323 345,99			
н3993У	658 621,24	1 323 345,57		√(0,1^2 + 0,1^2) = 0,10	

2. Сведения о частях границ образуемого земельного участка :ЗУ9 :

обозначение земельного участка

Обозначение части границ		Горизонтальное проложение (S), м	Описание прохождения части границ	Сведения о согласовании местоположения границ (согласовано/спорное)
от т.	до т.			
1	2	3	4	5
н3993У	н3994У	20,13	—	согласовано
н3994У	711	25,00		
711	714	19,75		
714	н3993У	25,00		

3. Сведения о характеристиках образуемого земельного участка :ЗУ9 :

обозначение земельного участка

№ п/п	Наименование характеристики земельного участка	Значение характеристики
1	2	3
1.	Адрес земельного участка	—
1.1.	Сведения о местоположении земельного участка (при отсутствии адреса) в структурированном в соответствии с федеральной информационной адресной системой виде	Российская Федерация, Краснодарский край, Ейский р-н, с/т «Виктория» снт, уч 119
1.2.	Дополнительные сведения о местоположении земельного участка	—
2.	Категория земель	Земли населенных пунктов
3.	Вид (виды) разрешенного использования	для ведения садоводства и огородничества
3.1.	Дополнительные сведения об использовании земельного участка	—

1	2	3
4.	Реестровый номер границ территориальной зоны или в случае отсутствия такого реестрового номера ее индивидуальное обозначение (вид, тип, номер, индекс)	—
5.	Площадь земельного участка ± величина погрешности определения (вычисления) площади (Р ± ΔР), м²	499 ± 8,00
6.	Формула, примененная для вычисления предельной погрешности определения площади земельного участка, с подставленными значениями и итоговые (вычисленные) значения	3,5*0,1*√(499) = 8
7.	Предельный минимальный и максимальный размеры земельного участка (Рмин) и (Рмакс), м²	Рмин = 300 Рмакс = —
8.	Кадастровый или иной государственный учетный номер (инвентарный) объекта недвижимости, расположенного на образуемом земельном участке	—
9.	Кадастровые номера исходных земельных участков	—
9.1.	Кадастровый номер входящего в состав земельного участка, представляющего собой единое землепользование (номер контура многоконтурного земельного участка), преобразование которого осуществляется	—
9.2.	Кадастровые номера земельных участков, исключаемых из состава измененного (исходного) земельного участка, представляющего собой единое землепользование	—
9.3.	Кадастровый или иной государственный учетный номер (инвентарный) объекта недвижимости, расположенного на измененном земельном участке	—
10.	Условный номер земельного участка	—
11.	Учетный номер проекта межевания территории	—
12.	Дополнительные сведения об образовании земельного участка	—
13.	Сведения о земельных участках (землях общего пользования, территории общего пользования), посредством которых обеспечивается доступ	23:42:0708002:978
14.	Иные сведения	—
4. Пояснения к сведениям об образуемом земельном участке		:ЗУ9 : обозначение земельного участка

1.	—

1. Сведения о характерных точках границ образуемого земельного участка :ЗУ10 :

обозначение земельного участка

Система координат МСК-23, зона 1 (23) Зона № 1

Обозначение характерных точек границ	Координаты, м		Метод определения координат	Формулы, примененные для расчета средней квадратической погрешности определения координат характерных точек границ (Mt), с подставленными в такие формулы значениями и итоговые (вычисленные) значения Mt, м	Описание закрепления точки
	X	Y			
1	2	3	4	5	6
н4008У	658 573,80	1 323 566,49	Метод спутниковых геодезических измерений (определений)	√(0,1^2 + 0,1^2) = 0,10	—
737	658 598,80	1 323 566,37		0,10	
н696У	658 598,79	1 323 586,64		√(0,1^2 + 0,1^2) = 0,10	
н4007У	658 573,90	1 323 586,49			
н4008У	658 573,80	1 323 566,49			

2. Сведения о частях границ образуемого земельного участка :ЗУ10 :

обозначение земельного участка

Обозначение части границ		Горизонтальное проложение (S), м	Описание прохождения части границ	Сведения о согласовании местоположения границ (согласовано/спорное)
от т.	до т.			
1	2	3	4	5
н4008У	737	25,00	—	согласовано
737	н696У	20,27		
н696У	н4007У	24,89		
н4007У	н4008У	20,00		

3. Сведения о характеристиках образуемого земельного участка :ЗУ10 :

обозначение земельного участка

№ п/п	Наименование характеристики земельного участка	Значение характеристики
1	2	3

1	2	3
1.	Адрес земельного участка	—
1.1.	Сведения о местоположении земельного участка (при отсутствии адреса) в структурированном в соответствии с федеральной информационной адресной системой виде	Российская Федерация, Краснодарский край, Ейский р-н, с/т «Виктория» снт, уч 122
1.2.	Дополнительные сведения о местоположении земельного участка	—
2.	Категория земель	Земли населенных пунктов
3.	Вид (виды) разрешенного использования	для ведения садоводства и огородничества
3.1.	Дополнительные сведения об использовании земельного участка	—
4.	Реестровый номер границ территориальной зоны или в случае отсутствия такого реестрового номера ее индивидуальное обозначение (вид, тип, номер, индекс)	—
5.	Площадь земельного участка ± величина погрешности определения (вычисления) площади (Р ± ΔР), м²	502 ± 8,00
6.	Формула, примененная для вычисления предельной погрешности определения площади земельного участка, с подставленными значениями и итоговые (вычисленные) значения	3,5*0,1*√(502) = 8
7.	Предельный минимальный и максимальный размеры земельного участка (Рмин) и (Рмакс), м²	Рмин = 300 Рмакс = —
8.	Кадастровый или иной государственный учетный номер (инвентарный) объекта недвижимости, расположенного на образуемом земельном участке	—
9.	Кадастровые номера исходных земельных участков	—
9.1.	Кадастровый номер входящего в состав земельного участка, представляющего собой единое землепользование (номер контура многоконтурного земельного участка), преобразование которого осуществляется	—
9.2.	Кадастровые номера земельных участков, исключаемых из состава измененного (исходного) земельного участка, представляющего собой единое землепользование	—
9.3.	Кадастровый или иной государственный учетный номер (инвентарный) объекта недвижимости, расположенного на измененном земельном участке	—

1	2	3
10.	Условный номер земельного участка	—
11.	Учетный номер проекта межевания территории	—
12.	Дополнительные сведения об образовании земельного участка	—
13.	Сведения о земельных участках (землях общего пользования, территории общего пользования), посредством которых обеспечивается доступ	23:42:0708002:978
14.	Иные сведения	—

4. Пояснения к сведениям об образуемом земельном участке :ЗУ10 :

обозначение земельного участка

1.	—

1. Сведения о характерных точках границ образуемого земельного участка :ЗУ11 :

обозначение земельного участка

Система координат МСК-23, зона 1 (23) Зона № 1

Обозначение характерных точек границ	Координаты, м		Метод определения координат	Формулы, примененные для расчета средней квадратической погрешности определения координат характерных точек границ (Mt), с подставленными в такие формулы значениями и итоговые (вычисленные) значения Mt, м	Описание закрепления точки
	X	Y			
1	2	3	4	5	6
н475У	658 541,71	1 323 325,74	Метод спутниковых геодезических измерений (определений)	√(0,1^2 + 0,1^2) = 0,10	—
н4055У	658 566,86	1 323 325,62			
н4056У	658 566,77	1 323 345,62			
н578У	658 541,93	1 323 345,74			
н475У	658 541,71	1 323 325,74			

2. Сведения о частях границ образуемого земельного участка :ЗУ11 :

обозначение земельного участка

Обозначение части границ		Горизонтальное проложение (S), м	Описание прохождения части границ	Сведения о согласовании местоположения границ (согласовано/спорное)
от т.	до т.			
1	2	3	4	5
н475У	н4055У	25,15	—	согласовано
н4055У	н4056У	20,00		
н4056У	н578У	24,84		
н578У	н475У	20,00		

3. Сведения о характеристиках образуемого земельного участка :ЗУ11 :

обозначение земельного участка

№ п/п	Наименование характеристики земельного участка	Значение характеристики
1	2	3
1.	Адрес земельного участка	—
1.1.	Сведения о местоположении земельного участка (при отсутствии адреса) в структурированном в соответствии с федеральной информационной адресной системой виде	Российская Федерация, Краснодарский край, Ейский р-н, с/т «Виктория» снт, уч 147
1.2.	Дополнительные сведения о местоположении земельного участка	—
2.	Категория земель	Земли населенных пунктов
3.	Вид (виды) разрешенного использования	для ведения садоводства и огородничества
3.1.	Дополнительные сведения об использовании земельного участка	—
4.	Реестровый номер границ территориальной зоны или в случае отсутствия такого реестрового номера ее индивидуальное обозначение (вид, тип, номер, индекс)	—
5.	Площадь земельного участка ± величина погрешности определения (вычисления) площади (Р ± ΔР), м²	500 ± 8,00
6.	Формула, примененная для вычисления предельной погрешности определения площади земельного участка, с подставленными значениями и итоговые (вычисленные) значения	3,5*0,1*√(500) = 8
7.	Предельный минимальный и максимальный размеры земельного участка (Рмин) и (Рмакс), м²	Рмин = 300 Рмакс = —

1	2	3
8.	Кадастровый или иной государственный учетный номер (инвентарный) объекта недвижимости, расположенного на образуемом земельном участке	—
9.	Кадастровые номера исходных земельных участков	—
9.1.	Кадастровый номер входящего в состав земельного участка, представляющего собой единое землепользование (номер контура многоконтурного земельного участка), преобразование которого осуществляется	—
9.2.	Кадастровые номера земельных участков, исключаемых из состава измененного (исходного) земельного участка, представляющего собой единое землепользование	—
9.3.	Кадастровый или иной государственный учетный номер (инвентарный) объекта недвижимости, расположенного на измененном земельном участке	—
10.	Условный номер земельного участка	—
11.	Учетный номер проекта межевания территории	—
12.	Дополнительные сведения об образовании земельного участка	—
13.	Сведения о земельных участках (землях общего пользования, территории общего пользования), посредством которых обеспечивается доступ	23:42:0708002:978
14.	Иные сведения	—

4. Пояснения к сведениям об образуемом земельном участке :ЗУ11 :

обозначение земельного участка

1.	—

1. Сведения о характерных точках границ образуемого земельного участка :ЗУ12 :

обозначение земельного участка

Система координат МСК-23, зона 1 (23) Зона № 1

Обозначение характерных точек границ	Координаты, м		Метод определения координат	Формулы, примененные для расчета средней квадратической погрешности определения координат характерных точек границ (Mt), с подставленными в такие формулы значениями и итоговые (вычисленные) значения Mt, м	Описание закрепления точки
	X	Y			

1	2	3	4	5	6
н4072У	658 518,26	1 323 545,86	Метод спутниковых геодезических измерений (определений)	√(0,1^2 + 0,1^2) = 0,10	—
717	658 543,26	1 323 545,94		0,10	
716	658 543,44	1 323 565,99			
н4071У	658 518,36	1 323 565,86		√(0,1^2 + 0,1^2) = 0,10	
н4072У	658 518,26	1 323 545,86			

2. Сведения о частях границ образуемого земельного участка :ЗУ12 :

обозначение земельного участка

Обозначение части границ		Горизонтальное проложение (S), м	Описание прохождения части границ	Сведения о согласовании местоположения границ (согласовано/спорное)
от т.	до т.			
1	2	3	4	5
н4072У	717	25,00	—	согласовано
717	716	20,05		
716	н4071У	25,08		
н4071У	н4072У	20,00		

3. Сведения о характеристиках образуемого земельного участка :ЗУ12 :

обозначение земельного участка

№ п/п	Наименование характеристики земельного участка	Значение характеристики
1	2	3
1.	Адрес земельного участка	—
1.1.	Сведения о местоположении земельного участка (при отсутствии адреса) в структурированном в соответствии с федеральной информационной адресной системой виде	Российская Федерация, Краснодарский край, Ейский р-н, с/т «Виктория» снт, уч 152
1.2.	Дополнительные сведения о местоположении земельного участка	—
2.	Категория земель	Земли населенных пунктов
3.	Вид (виды) разрешенного использования	для ведения садоводства и огородничества
3.1.	Дополнительные сведения об использовании земельного участка	—

1	2	3
4.	Реестровый номер границ территориальной зоны или в случае отсутствия такого реестрового номера ее индивидуальное обозначение (вид, тип, номер, индекс)	—
5.	Площадь земельного участка ± величина погрешности определения (вычисления) площади (Р ± ΔР), м²	501 ± 8,00
6.	Формула, примененная для вычисления предельной погрешности определения площади земельного участка, с подставленными значениями и итоговые (вычисленные) значения	3,5*0,1*√(501) = 8
7.	Предельный минимальный и максимальный размеры земельного участка (Рмин) и (Рмакс), м²	Рмин = 300 Рмакс = —
8.	Кадастровый или иной государственный учетный номер (инвентарный) объекта недвижимости, расположенного на образуемом земельном участке	—
9.	Кадастровые номера исходных земельных участков	—
9.1.	Кадастровый номер входящего в состав земельного участка, представляющего собой единое землепользование (номер контура многоконтурного земельного участка), преобразование которого осуществляется	—
9.2.	Кадастровые номера земельных участков, исключаемых из состава измененного (исходного) земельного участка, представляющего собой единое землепользование	—
9.3.	Кадастровый или иной государственный учетный номер (инвентарный) объекта недвижимости, расположенного на измененном земельном участке	—
10.	Условный номер земельного участка	—
11.	Учетный номер проекта межевания территории	—
12.	Дополнительные сведения об образовании земельного участка	—
13.	Сведения о земельных участках (землях общего пользования, территории общего пользования), посредством которых обеспечивается доступ	23:42:0708002:978
14.	Иные сведения	—
4. Пояснения к сведениям об образуемом земельном участке		:ЗУ12 : обозначение земельного участка

1.	—

1. Сведения о характерных точках границ образуемого земельного участка :ЗУ13 :

обозначение земельного участка

Система координат МСК-23, зона 1 (23) Зона № 1

Обозначение характерных точек границ	Координаты, м		Метод определения координат	Формулы, примененные для расчета средней квадратической погрешности определения координат характерных точек границ (Mt), с подставленными в такие формулы значениями и итоговые (вычисленные) значения Mt, м	Описание закрепления точки
	X	Y			
1	2	3	4	5	6
н383У	658 488,36	1 323 526,53	Метод спутниковых геодезических измерений (определений)	√(0,1^2 + 0,1^2) = 0,10	—
н4094У	658 513,36	1 323 526,50			
н4095У	658 513,46	1 323 546,51			
н4102У	658 488,46	1 323 546,53			
н383У	658 488,36	1 323 526,53			

2. Сведения о частях границ образуемого земельного участка :ЗУ13 :

обозначение земельного участка

Обозначение части границ		Горизонтальное проложение (S), м	Описание прохождения части границ	Сведения о согласовании местоположения границ (согласовано/спорное)
от т.	до т.			
1	2	3	4	5
н383У	н4094У	25,00	—	согласовано
н4094У	н4095У	20,01		
н4095У	н4102У	25,00		
н4102У	н383У	20,00		

3. Сведения о характеристиках образуемого земельного участка :ЗУ13 :

обозначение земельного участка

№ п/п	Наименование характеристики земельного участка	Значение характеристики
1	2	3

1	2	3
1.	Адрес земельного участка	—
1.1.	Сведения о местоположении земельного участка (при отсутствии адреса) в структурированном в соответствии с федеральной информационной адресной системой виде	Российская Федерация, Краснодарский край, Ейский р-н, с/т «Виктория» снт, уч 155
1.2.	Дополнительные сведения о местоположении земельного участка	—
2.	Категория земель	Земли населенных пунктов
3.	Вид (виды) разрешенного использования	для ведения садоводства и огородничества
3.1.	Дополнительные сведения об использовании земельного участка	—
4.	Реестровый номер границ территориальной зоны или в случае отсутствия такого реестрового номера ее индивидуальное обозначение (вид, тип, номер, индекс)	—
5.	Площадь земельного участка ± величина погрешности определения (вычисления) площади (Р ± ΔР), м²	500 ± 8,00
6.	Формула, примененная для вычисления предельной погрешности определения площади земельного участка, с подставленными значениями и итоговые (вычисленные) значения	3,5*0,1*√(500) = 8
7.	Предельный минимальный и максимальный размеры земельного участка (Рмин) и (Рмакс), м²	Рмин = 300 Рмакс = —
8.	Кадастровый или иной государственный учетный номер (инвентарный) объекта недвижимости, расположенного на образуемом земельном участке	—
9.	Кадастровые номера исходных земельных участков	—
9.1.	Кадастровый номер входящего в состав земельного участка, представляющего собой единое землепользование (номер контура многоконтурного земельного участка), преобразование которого осуществляется	—
9.2.	Кадастровые номера земельных участков, исключаемых из состава измененного (исходного) земельного участка, представляющего собой единое землепользование	—
9.3.	Кадастровый или иной государственный учетный номер (инвентарный) объекта недвижимости, расположенного на измененном земельном участке	—

1	2	3
10.	Условный номер земельного участка	—
11.	Учетный номер проекта межевания территории	—
12.	Дополнительные сведения об образовании земельного участка	—
13.	Сведения о земельных участках (землях общего пользования, территории общего пользования), посредством которых обеспечивается доступ	23:42:0708002:978
14.	Иные сведения	—

4. Пояснения к сведениям об образуемом земельном участке :ЗУ13 :

обозначение земельного участка

1.	—

1. Сведения о характерных точках границ образуемого земельного участка :ЗУ14 :

обозначение земельного участка

Система координат МСК-23, зона 1 (23) Зона № 1

Обозначение характерных точек границ	Координаты, м		Метод определения координат	Формулы, примененные для расчета средней квадратической погрешности определения координат характерных точек границ (Mt), с подставленными в такие формулы значениями и итоговые (вычисленные) значения Mt, м	Описание закрепления точки
	X	Y			
1	2	3	4	5	6
н383У	658 488,36	1 323 526,53	Метод спутниковых геодезических измерений (определений)	√(0,1^2 + 0,1^2) = 0,10	—
н4102У	658 488,46	1 323 546,53			
н4103У	658 463,46	1 323 546,85			
н704У	658 463,20	1 323 526,85			
н383У	658 488,36	1 323 526,53			

2. Сведения о частях границ образуемого земельного участка :ЗУ14 :

обозначение земельного участка

Обозначение части границ		Горизонтальное проложение (S), м	Описание прохождения части границ	Сведения о согласовании местоположения границ (согласовано/спорное)
от т.	до т.			
1	2	3	4	5
н383У	н4102У	20,00	—	согласовано
н4102У	н4103У	25,00		
н4103У	н704У	20,00		
н704У	н383У	25,16		

3. Сведения о характеристиках образуемого земельного участка :ЗУ14 :

обозначение земельного участка

№ п/п	Наименование характеристики земельного участка	Значение характеристики
1	2	3
1.	Адрес земельного участка	—
1.1.	Сведения о местоположении земельного участка (при отсутствии адреса) в структурированном в соответствии с федеральной информационной адресной системой виде	Российская Федерация, Краснодарский край, Ейский р-н, с/т «Виктория» снт, уч 180
1.2.	Дополнительные сведения о местоположении земельного участка	—
2.	Категория земель	Земли населенных пунктов
3.	Вид (виды) разрешенного использования	для ведения садоводства и огородничества
3.1.	Дополнительные сведения об использовании земельного участка	—
4.	Реестровый номер границ территориальной зоны или в случае отсутствия такого реестрового номера ее индивидуальное обозначение (вид, тип, номер, индекс)	—
5.	Площадь земельного участка ± величина погрешности определения (вычисления) площади (Р ± ΔР), м²	502 ± 8,00
6.	Формула, примененная для вычисления предельной погрешности определения площади земельного участка, с подставленными значениями и итоговые (вычисленные) значения	3,5*0,1*√(502) = 8
7.	Предельный минимальный и максимальный размеры земельного участка (Рмин) и (Рмакс), м²	Рмин = 300 Рмакс = —

1	2	3
8.	Кадастровый или иной государственный учетный номер (инвентарный) объекта недвижимости, расположенного на образуемом земельном участке	—
9.	Кадастровые номера исходных земельных участков	—
9.1.	Кадастровый номер входящего в состав земельного участка, представляющего собой единое землепользование (номер контура многоконтурного земельного участка), преобразование которого осуществляется	—
9.2.	Кадастровые номера земельных участков, исключаемых из состава измененного (исходного) земельного участка, представляющего собой единое землепользование	—
9.3.	Кадастровый или иной государственный учетный номер (инвентарный) объекта недвижимости, расположенного на измененном земельном участке	—
10.	Условный номер земельного участка	—
11.	Учетный номер проекта межевания территории	—
12.	Дополнительные сведения об образовании земельного участка	—
13.	Сведения о земельных участках (землях общего пользования, территории общего пользования), посредством которых обеспечивается доступ	23:42:0708002:978
14.	Иные сведения	—

4. Пояснения к сведениям об образуемом земельном участке :ЗУ14 :

обозначение земельного участка

1.	—

1. Сведения о характерных точках границ образуемого земельного участка :ЗУ15 :

обозначение земельного участка

Система координат МСК-23, зона 1 (23) Зона № 1

Обозначение характерных точек границ	Координаты, м		Метод определения координат	Формулы, примененные для расчета средней квадратической погрешности определения координат характерных точек границ (Mt), с подставленными в такие формулы значениями и итоговые (вычисленные) значения Mt, м	Описание закрепления точки
	X	Y			

1	2	3	4	5	6
н4105У	658 463,26	1 323 506,79	Метод спутниковых геодезических измерений (определений)	√(0,1^2 + 0,1^2) = 0,10	—
н519У	658 488,26	1 323 506,53			
н383У	658 488,36	1 323 526,53			
н704У	658 463,20	1 323 526,85			
н4105У	658 463,26	1 323 506,79			

2. Сведения о частях границ образуемого земельного участка :ЗУ15 :

обозначение земельного участка

Обозначение части границ		Горизонтальное проложение (S), м	Описание прохождения части границ	Сведения о согласовании местоположения границ (согласовано/спорное)
от т.	до т.			
1	2	3	4	5
н4105У	н519У	25,00	—	согласовано
н519У	н383У	20,00		
н383У	н704У	25,16		
н704У	н4105У	20,06		

3. Сведения о характеристиках образуемого земельного участка :ЗУ15 :

обозначение земельного участка

№ п/п	Наименование характеристики земельного участка	Значение характеристики
1	2	3
1.	Адрес земельного участка	—
1.1.	Сведения о местоположении земельного участка (при отсутствии адреса) в структурированном в соответствии с федеральной информационной адресной системой виде	Российская Федерация, Краснодарский край, Ейский р-н, с/т «Виктория» снт, уч 182
1.2.	Дополнительные сведения о местоположении земельного участка	—
2.	Категория земель	Земли населенных пунктов
3.	Вид (виды) разрешенного использования	для ведения садоводства и огородничества
3.1.	Дополнительные сведения об использовании земельного участка	—

1	2	3
4.	Реестровый номер границ территориальной зоны или в случае отсутствия такого реестрового номера ее индивидуальное обозначение (вид, тип, номер, индекс)	—
5.	Площадь земельного участка ± величина погрешности определения (вычисления) площади (Р ± ΔР), м²	502 ± 8,00
6.	Формула, примененная для вычисления предельной погрешности определения площади земельного участка, с подставленными значениями и итоговые (вычисленные) значения	3,5*0,1*√(502) = 8
7.	Предельный минимальный и максимальный размеры земельного участка (Рмин) и (Рмакс), м²	Рмин = 300 Рмакс = —
8.	Кадастровый или иной государственный учетный номер (инвентарный) объекта недвижимости, расположенного на образуемом земельном участке	—
9.	Кадастровые номера исходных земельных участков	—
9.1.	Кадастровый номер входящего в состав земельного участка, представляющего собой единое землепользование (номер контура многоконтурного земельного участка), преобразование которого осуществляется	—
9.2.	Кадастровые номера земельных участков, исключаемых из состава измененного (исходного) земельного участка, представляющего собой единое землепользование	—
9.3.	Кадастровый или иной государственный учетный номер (инвентарный) объекта недвижимости, расположенного на измененном земельном участке	—
10.	Условный номер земельного участка	—
11.	Учетный номер проекта межевания территории	—
12.	Дополнительные сведения об образовании земельного участка	—
13.	Сведения о земельных участках (землях общего пользования, территории общего пользования), посредством которых обеспечивается доступ	23:42:0708002:978
14.	Иные сведения	—
4. Пояснения к сведениям об образуемом земельном участке		:ЗУ15 : обозначение земельного участка

1.	—

1. Сведения о характерных точках границ образуемого земельного участка :ЗУ16 :

обозначение земельного участка

Система координат МСК-23, зона 1 (23) Зона № 1

Обозначение характерных точек границ	Координаты, м		Метод определения координат	Формулы, примененные для расчета средней квадратической погрешности определения координат характерных точек границ (Mt), с подставленными в такие формулы значениями и итоговые (вычисленные) значения Mt, м	Описание закрепления точки
	X	Y			
1	2	3	4	5	6
н427У	658 462,57	1 323 386,62	Метод спутниковых геодезических измерений (определений)	√(0,1^2 + 0,1^2) = 0,10	—
733	658 487,63	1 323 386,64		0,10	
н491У	658 487,76	1 323 406,53			
н508У	658 462,76	1 323 406,65		√(0,1^2 + 0,1^2) = 0,10	
н427У	658 462,57	1 323 386,62			

2. Сведения о частях границ образуемого земельного участка :ЗУ16 :

обозначение земельного участка

Обозначение части границ		Горизонтальное проложение (S), м	Описание прохождения части границ	Сведения о согласовании местоположения границ (согласовано/спорное)
от т.	до т.			
1	2	3	4	5
н427У	733	25,06	—	согласовано
733	н491У	19,89		
н491У	н508У	25,00		
н508У	н427У	20,03		

3. Сведения о характеристиках образуемого земельного участка :ЗУ16 :

обозначение земельного участка

№ п/п	Наименование характеристики земельного участка	Значение характеристики
1	2	3

1	2	3
1.	Адрес земельного участка	—
1.1.	Сведения о местоположении земельного участка (при отсутствии адреса) в структурированном в соответствии с федеральной информационной адресной системой виде	Российская Федерация, Краснодарский край, Ейский р-н, с/т «Виктория» снт, уч 194
1.2.	Дополнительные сведения о местоположении земельного участка	—
2.	Категория земель	Земли населенных пунктов
3.	Вид (виды) разрешенного использования	для ведения садоводства и огородничества
3.1.	Дополнительные сведения об использовании земельного участка	—
4.	Реестровый номер границ территориальной зоны или в случае отсутствия такого реестрового номера ее индивидуальное обозначение (вид, тип, номер, индекс)	—
5.	Площадь земельного участка ± величина погрешности определения (вычисления) площади (Р ± ΔР), м²	500 ± 8,00
6.	Формула, примененная для вычисления предельной погрешности определения площади земельного участка, с подставленными значениями и итоговые (вычисленные) значения	3,5*0,1*√(500) = 8
7.	Предельный минимальный и максимальный размеры земельного участка (Рмин) и (Рмакс), м²	Рмин = 300 Рмакс = —
8.	Кадастровый или иной государственный учетный номер (инвентарный) объекта недвижимости, расположенного на образуемом земельном участке	—
9.	Кадастровые номера исходных земельных участков	—
9.1.	Кадастровый номер входящего в состав земельного участка, представляющего собой единое землепользование (номер контура многоконтурного земельного участка), преобразование которого осуществляется	—
9.2.	Кадастровые номера земельных участков, исключаемых из состава измененного (исходного) земельного участка, представляющего собой единое землепользование	—
9.3.	Кадастровый или иной государственный учетный номер (инвентарный) объекта недвижимости, расположенного на измененном земельном участке	—

1	2	3
10.	Условный номер земельного участка	—
11.	Учетный номер проекта межевания территории	—
12.	Дополнительные сведения об образовании земельного участка	—
13.	Сведения о земельных участках (землях общего пользования, территории общего пользования), посредством которых обеспечивается доступ	23:42:0708002:978
14.	Иные сведения	—

4. Пояснения к сведениям об образуемом земельном участке :ЗУ16 :
обозначение земельного участка

1.	—

1. Сведения о характерных точках границ образуемого земельного участка :ЗУ17 :
обозначение земельного участка

Система координат МСК-23, зона 1 (23) Зона № 1

Обозначение характерных точек границ	Координаты, м		Метод определения координат	Формулы, примененные для расчета средней квадратической погрешности определения координат характерных точек границ (Mt), с подставленными в такие формулы значениями и итоговые (вычисленные) значения Mt, м	Описание закрепления точки
	X	Y			
1	2	3	4	5	6
701	658 897,25	1 323 524,90	Метод спутниковых геодезических измерений (определений)	0,10	—
н3872У	658 897,38	1 323 544,78		√(0,1^2 + 0,1^2) = 0,10	
н574У	658 872,38	1 323 545,02			
757	658 872,20	1 323 524,68		0,10	
701	658 897,25	1 323 524,90			

2. Сведения о частях границ образуемого земельного участка :ЗУ17 :

обозначение земельного участка

Обозначение части границ		Горизонтальное проложение (S), м	Описание прохождения части границ	Сведения о согласовании местоположения границ (согласовано/спорное)
от т.	до т.			
1	2	3	4	5
701	н3872У	19,88	—	согласовано
н3872У	н574У	25,00		
н574У	757	20,34		
757	701	25,05		

3. Сведения о характеристиках образуемого земельного участка :ЗУ17 :

обозначение земельного участка

№ п/п	Наименование характеристики земельного участка	Значение характеристики
1	2	3
1.	Адрес земельного участка	—
1.1.	Сведения о местоположении земельного участка (при отсутствии адреса) в структурированном в соответствии с федеральной информационной адресной системой виде	Российская Федерация, Краснодарский край, Ейский р-н, с/т «Виктория» снт, уч 577
1.2.	Дополнительные сведения о местоположении земельного участка	—
2.	Категория земель	Земли населенных пунктов
3.	Вид (виды) разрешенного использования	для ведения садоводства и огородничества
3.1.	Дополнительные сведения об использовании земельного участка	—
4.	Реестровый номер границ территориальной зоны или в случае отсутствия такого реестрового номера ее индивидуальное обозначение (вид, тип, номер, индекс)	—
5.	Площадь земельного участка ± величина погрешности определения (вычисления) площади (Р ± ΔР), м²	503 ± 8,00
6.	Формула, примененная для вычисления предельной погрешности определения площади земельного участка, с подставленными значениями и итоговые (вычисленные) значения	3,5*0,1*√(503) = 8
7.	Предельный минимальный и максимальный размеры земельного участка (Рмин) и (Рмакс), м²	Рмин = 300 Рмакс = —

1	2	3
8.	Кадастровый или иной государственный учетный номер (инвентарный) объекта недвижимости, расположенного на образуемом земельном участке	—
9.	Кадастровые номера исходных земельных участков	—
9.1.	Кадастровый номер входящего в состав земельного участка, представляющего собой единое землепользование (номер контура многоконтурного земельного участка), преобразование которого осуществляется	—
9.2.	Кадастровые номера земельных участков, исключаемых из состава измененного (исходного) земельного участка, представляющего собой единое землепользование	—
9.3.	Кадастровый или иной государственный учетный номер (инвентарный) объекта недвижимости, расположенного на измененном земельном участке	—
10.	Условный номер земельного участка	—
11.	Учетный номер проекта межевания территории	—
12.	Дополнительные сведения об образовании земельного участка	—
13.	Сведения о земельных участках (землях общего пользования, территории общего пользования), посредством которых обеспечивается доступ	23:42:0708002:978
14.	Иные сведения	—

4. Пояснения к сведениям об образуемом земельном участке :ЗУ17 :

обозначение земельного участка

1.	—

1. Сведения о характерных точках границ образуемого земельного участка :ЗУ18 :

обозначение земельного участка

Система координат МСК-23, зона 1 (23) Зона № 1

Обозначение характерных точек границ	Координаты, м		Метод определения координат	Формулы, примененные для расчета средней квадратической погрешности определения координат характерных точек границ (Mt), с подставленными в такие формулы значениями и итоговые (вычисленные) значения Mt, м	Описание закрепления точки
	X	Y			

1	2	3	4	5	6
н3893У	658 894,62	1 323 324,61	Метод спутниковых геодезических измерений (определений)	√(0,1^2 + 0,1^2) = 0,10	Столб металлический
н685У	658 894,72	1 323 344,65			—
760	658 869,61	1 323 344,77		0,10	Закрепление отсутствует
1460	658 869,62	1 323 324,77			Столб металлический
н3893У	658 894,62	1 323 324,61		√(0,1^2 + 0,1^2) = 0,10	

2. Сведения о частях границ образуемого земельного участка :ЗУ18 :

обозначение земельного участка

Обозначение части границ		Горизонтальное проложение (S), м	Описание прохождения части границ	Сведения о согласовании местоположения границ (согласовано/спорное)
от т.	до т.			
1	2	3	4	5
н3893У	н685У	20,04	—	согласовано
н685У	760	25,11		
760	1460	20,00		
1460	н3893У	25,00		

3. Сведения о характеристиках образуемого земельного участка :ЗУ18 :

обозначение земельного участка

№ п/п	Наименование характеристики земельного участка	Значение характеристики
1	2	3
1.	Адрес земельного участка	—
1.1.	Сведения о местоположении земельного участка (при отсутствии адреса) в структурированном в соответствии с федеральной информационной адресной системой виде	Российская Федерация, Краснодарский край, Ейский р-н, с/т «Виктория» снт, уч 597
1.2.	Дополнительные сведения о местоположении земельного участка	—
2.	Категория земель	Земли населенных пунктов
3.	Вид (виды) разрешенного использования	для ведения садоводства и огородничества
3.1.	Дополнительные сведения об использовании земельного участка	—

1	2	3
4.	Реестровый номер границ территориальной зоны или в случае отсутствия такого реестрового номера ее индивидуальное обозначение (вид, тип, номер, индекс)	—
5.	Площадь земельного участка ± величина погрешности определения (вычисления) площади (Р ± ΔР), м²	502 ± 8,00
6.	Формула, примененная для вычисления предельной погрешности определения площади земельного участка, с подставленными значениями и итоговые (вычисленные) значения	3,5*0,1*√(502) = 8
7.	Предельный минимальный и максимальный размеры земельного участка (Рмин) и (Рмакс), м²	Рмин = 300 Рмакс = —
8.	Кадастровый или иной государственный учетный номер (инвентарный) объекта недвижимости, расположенного на образуемом земельном участке	—
9.	Кадастровые номера исходных земельных участков	—
9.1.	Кадастровый номер входящего в состав земельного участка, представляющего собой единое землепользование (номер контура многоконтурного земельного участка), преобразование которого осуществляется	—
9.2.	Кадастровые номера земельных участков, исключаемых из состава измененного (исходного) земельного участка, представляющего собой единое землепользование	—
9.3.	Кадастровый или иной государственный учетный номер (инвентарный) объекта недвижимости, расположенного на измененном земельном участке	—
10.	Условный номер земельного участка	—
11.	Учетный номер проекта межевания территории	—
12.	Дополнительные сведения об образовании земельного участка	—
13.	Сведения о земельных участках (землях общего пользования, территории общего пользования), посредством которых обеспечивается доступ	23:42:0708002:978
14.	Иные сведения	—
4. Пояснения к сведениям об образуемом земельном участке		:ЗУ18 : обозначение земельного участка

1.	—

1. Сведения о характерных точках границ образуемого земельного участка :ЗУ19 :

обозначение земельного участка

Система координат МСК-23, зона 1 (23) Зона № 1

Обозначение характерных точек границ	Координаты, м		Метод определения координат	Формулы, примененные для расчета средней квадратической погрешности определения координат характерных точек границ (Mt), с подставленными в такие формулы значениями и итоговые (вычисленные) значения Mt, м	Описание закрепления точки
	X	Y			
1	2	3	4	5	6
н3877У	658 847,38	1 323 564,93	Метод спутниковых геодезических измерений (определений)	√(0,1^2 + 0,1^2) = 0,10	—
н656У	658 872,48	1 323 565,02			
н464У	658 872,45	1 323 584,91			
н3876У	658 847,47	1 323 584,95			
н3877У	658 847,38	1 323 564,93			

2. Сведения о частях границ образуемого земельного участка :ЗУ19 :

обозначение земельного участка

Обозначение части границ		Горизонтальное проложение (S), м	Описание прохождения части границ	Сведения о согласовании местоположения границ (согласовано/спорное)
от т.	до т.			
1	2	3	4	5
н3877У	н656У	25,10	—	согласовано
н656У	н464У	19,89		
н464У	н3876У	24,98		
н3876У	н3877У	20,02		

3. Сведения о характеристиках образуемого земельного участка :ЗУ19 :

обозначение земельного участка

№ п/п	Наименование характеристики земельного участка	Значение характеристики
1	2	3

1	2	3
1.	Адрес земельного участка	—
1.1.	Сведения о местоположении земельного участка (при отсутствии адреса) в структурированном в соответствии с федеральной информационной адресной системой виде	Российская Федерация, Краснодарский край, Ейский р-н, с/т «Виктория» снт, уч 574
1.2.	Дополнительные сведения о местоположении земельного участка	—
2.	Категория земель	Земли населенных пунктов
3.	Вид (виды) разрешенного использования	для ведения садоводства и огородничества
3.1.	Дополнительные сведения об использовании земельного участка	—
4.	Реестровый номер границ территориальной зоны или в случае отсутствия такого реестрового номера ее индивидуальное обозначение (вид, тип, номер, индекс)	—
5.	Площадь земельного участка ± величина погрешности определения (вычисления) площади (Р ± ΔР), м²	500 ± 8,00
6.	Формула, примененная для вычисления предельной погрешности определения площади земельного участка, с подставленными значениями и итоговые (вычисленные) значения	3,5*0,1*√(500) = 8
7.	Предельный минимальный и максимальный размеры земельного участка (Рмин) и (Рмакс), м²	Рмин = 300 Рмакс = —
8.	Кадастровый или иной государственный учетный номер (инвентарный) объекта недвижимости, расположенного на образуемом земельном участке	—
9.	Кадастровые номера исходных земельных участков	—
9.1.	Кадастровый номер входящего в состав земельного участка, представляющего собой единое землепользование (номер контура многоконтурного земельного участка), преобразование которого осуществляется	—
9.2.	Кадастровые номера земельных участков, исключаемых из состава измененного (исходного) земельного участка, представляющего собой единое землепользование	—
9.3.	Кадастровый или иной государственный учетный номер (инвентарный) объекта недвижимости, расположенного на измененном земельном участке	—

1	2	3
10.	Условный номер земельного участка	—
11.	Учетный номер проекта межевания территории	—
12.	Дополнительные сведения об образовании земельного участка	—
13.	Сведения о земельных участках (землях общего пользования, территории общего пользования), посредством которых обеспечивается доступ	23:42:0708002:978
14.	Иные сведения	—

4. Пояснения к сведениям об образуемом земельном участке :ЗУ19 :

обозначение земельного участка

1.	—

1. Сведения о характерных точках границ образуемого земельного участка :ЗУ20 :

обозначение земельного участка

Система координат МСК-23, зона 1 (23) Зона № 1

Обозначение характерных точек границ	Координаты, м		Метод определения координат	Формулы, примененные для расчета средней квадратической погрешности определения координат характерных точек границ (Mt), с подставленными в такие формулы значениями и итоговые (вычисленные) значения Mt, м	Описание закрепления точки
	X	Y			
1	2	3	4	5	6
н540У	658 846,95	1 323 525,30	Метод спутниковых геодезических измерений (определений)	√(0,1^2 + 0,1^2) = 0,10	—
757	658 872,20	1 323 524,68		0,10	
н574У	658 872,38	1 323 545,02		√(0,1^2 + 0,1^2) = 0,10	
н3878У	658 847,11	1 323 544,98			
н540У	658 846,95	1 323 525,30			

2. Сведения о частях границ образуемого земельного участка :ЗУ20 :

обозначение земельного участка

Обозначение части границ		Горизонтальное проложение (S), м	Описание прохождения части границ	Сведения о согласовании местоположения границ (согласовано/спорное)
от т.	до т.			
1	2	3	4	5
н540У	757	25,26	—	согласовано
757	н574У	20,34		
н574У	н3878У	25,27		
н3878У	н540У	19,68		

3. Сведения о характеристиках образуемого земельного участка :ЗУ20 :

обозначение земельного участка

№ п/п	Наименование характеристики земельного участка	Значение характеристики
1	2	3
1.	Адрес земельного участка	—
1.1.	Сведения о местоположении земельного участка (при отсутствии адреса) в структурированном в соответствии с федеральной информационной адресной системой виде	Российская Федерация, Краснодарский край, Ейский р-н, с/т «Виктория» снт, уч 578
1.2.	Дополнительные сведения о местоположении земельного участка	—
2.	Категория земель	Земли населенных пунктов
3.	Вид (виды) разрешенного использования	для ведения садоводства и огородничества
3.1.	Дополнительные сведения об использовании земельного участка	—
4.	Реестровый номер границ территориальной зоны или в случае отсутствия такого реестрового номера ее индивидуальное обозначение (вид, тип, номер, индекс)	—
5.	Площадь земельного участка ± величина погрешности определения (вычисления) площади (Р ± ΔР), м²	506 ± 8,00
6.	Формула, примененная для вычисления предельной погрешности определения площади земельного участка, с подставленными значениями и итоговые (вычисленные) значения	3,5*0,1*√(506) = 8
7.	Предельный минимальный и максимальный размеры земельного участка (Рмин) и (Рмакс), м²	Рмин = 300 Рмакс = —

1	2	3
8.	Кадастровый или иной государственный учетный номер (инвентарный) объекта недвижимости, расположенного на образуемом земельном участке	—
9.	Кадастровые номера исходных земельных участков	—
9.1.	Кадастровый номер входящего в состав земельного участка, представляющего собой единое землепользование (номер контура многоконтурного земельного участка), преобразование которого осуществляется	—
9.2.	Кадастровые номера земельных участков, исключаемых из состава измененного (исходного) земельного участка, представляющего собой единое землепользование	—
9.3.	Кадастровый или иной государственный учетный номер (инвентарный) объекта недвижимости, расположенного на измененном земельном участке	—
10.	Условный номер земельного участка	—
11.	Учетный номер проекта межевания территории	—
12.	Дополнительные сведения об образовании земельного участка	—
13.	Сведения о земельных участках (землях общего пользования, территории общего пользования), посредством которых обеспечивается доступ	23:42:0708002:978
14.	Иные сведения	—

4. Пояснения к сведениям об образуемом земельном участке :ЗУ20 :

обозначение земельного участка

1.	—

1. Сведения о характерных точках границ образуемого земельного участка :ЗУ21 :

обозначение земельного участка

Система координат МСК-23, зона 1 (23) Зона № 1

Обозначение характерных точек границ	Координаты, м		Метод определения координат	Формулы, примененные для расчета средней квадратической погрешности определения координат характерных точек границ (Mt), с подставленными в такие формулы значениями и итоговые (вычисленные) значения Mt, м	Описание закрепления точки
	X	Y			

1	2	3	4	5	6
1463	658 495,35	1 323 857,55	Метод спутниковых геодезических измерений (определений)	0,10	—
777	658 495,46	1 323 877,60			
3683	658 470,42	1 323 877,73			
н4128У	658 470,24	1 323 857,94		√(0,1^2 + 0,1^2) = 0,10	
1463	658 495,35	1 323 857,55		0,10	

2. Сведения о частях границ образуемого земельного участка :ЗУ21 :

обозначение земельного участка

Обозначение части границ		Горизонтальное проложение (S), м	Описание прохождения части границ	Сведения о согласовании местоположения границ (согласовано/спорное)
от т.	до т.			
1	2	3	4	5
1463	777	20,05	—	согласовано
777	3683	25,04		
3683	н4128У	19,79		
н4128У	1463	25,11		

3. Сведения о характеристиках образуемого земельного участка :ЗУ21 :

обозначение земельного участка

№ п/п	Наименование характеристики земельного участка	Значение характеристики
1	2	3
1.	Адрес земельного участка	—
1.1.	Сведения о местоположении земельного участка (при отсутствии адреса) в структурированном в соответствии с федеральной информационной адресной системой виде	Российская Федерация, Краснодарский край, Ейский р-н, с/т «Заря» снт, уч 359
1.2.	Дополнительные сведения о местоположении земельного участка	—
2.	Категория земель	Земли населенных пунктов
3.	Вид (виды) разрешенного использования	для ведения садоводства и огородничества
3.1.	Дополнительные сведения об использовании земельного участка	—

1	2	3
4.	Реестровый номер границ территориальной зоны или в случае отсутствия такого реестрового номера ее индивидуальное обозначение (вид, тип, номер, индекс)	—
5.	Площадь земельного участка ± величина погрешности определения (вычисления) площади (Р ± ΔР), м²	500 ± 8,00
6.	Формула, примененная для вычисления предельной погрешности определения площади земельного участка, с подставленными значениями и итоговые (вычисленные) значения	3,5*0,1*√(500) = 8
7.	Предельный минимальный и максимальный размеры земельного участка (Рмин) и (Рмакс), м²	Рмин = 300 Рмакс = —
8.	Кадастровый или иной государственный учетный номер (инвентарный) объекта недвижимости, расположенного на образуемом земельном участке	—
9.	Кадастровые номера исходных земельных участков	—
9.1.	Кадастровый номер входящего в состав земельного участка, представляющего собой единое землепользование (номер контура многоконтурного земельного участка), преобразование которого осуществляется	—
9.2.	Кадастровые номера земельных участков, исключаемых из состава измененного (исходного) земельного участка, представляющего собой единое землепользование	—
9.3.	Кадастровый или иной государственный учетный номер (инвентарный) объекта недвижимости, расположенного на измененном земельном участке	—
10.	Условный номер земельного участка	—
11.	Учетный номер проекта межевания территории	—
12.	Дополнительные сведения об образовании земельного участка	—
13.	Сведения о земельных участках (землях общего пользования, территории общего пользования), посредством которых обеспечивается доступ	23:42:0708003:797
14.	Иные сведения	—
4. Пояснения к сведениям об образуемом земельном участке		:ЗУ21 : обозначение земельного участка

1.	—

1. Сведения о характерных точках границ образуемого земельного участка :ЗУ22 :

обозначение земельного участка

Система координат МСК-23, зона 1 (23) Зона № 1

Обозначение характерных точек границ	Координаты, м		Метод определения координат	Формулы, примененные для расчета средней квадратической погрешности определения координат характерных точек границ (Mt), с подставленными в такие формулы значениями и итоговые (вычисленные) значения Mt, м	Описание закрепления точки
	X	Y			
1	2	3	4	5	6
н3861У	658 491,85	1 323 596,49	Метод спутниковых геодезических измерений (определений)	√(0,1^2 + 0,1^2) = 0,10	—
1429	658 492,07	1 323 616,62		0,10	
н433У	658 466,95	1 323 616,89		√(0,1^2 + 0,1^2) = 0,10	
н703У	658 466,74	1 323 596,89			
н3861У	658 491,85	1 323 596,49			

2. Сведения о частях границ образуемого земельного участка :ЗУ22 :

обозначение земельного участка

Обозначение части границ		Горизонтальное проложение (S), м	Описание прохождения части границ	Сведения о согласовании местоположения границ (согласовано/спорное)
от т.	до т.			
1	2	3	4	5
н3861У	1429	20,13	—	согласовано
1429	н433У	25,12		
н433У	н703У	20,00		
н703У	н3861У	25,11		

3. Сведения о характеристиках образуемого земельного участка :ЗУ22 :

обозначение земельного участка

№ п/п	Наименование характеристики земельного участка	Значение характеристики
1	2	3

1	2	3
1.	Адрес земельного участка	—
1.1.	Сведения о местоположении земельного участка (при отсутствии адреса) в структурированном в соответствии с федеральной информационной адресной системой виде	Российская Федерация, Краснодарский край, Ейский р-н, с/т «Заря» снт, уч 385
1.2.	Дополнительные сведения о местоположении земельного участка	—
2.	Категория земель	Земли населенных пунктов
3.	Вид (виды) разрешенного использования	для ведения садоводства и огородничества
3.1.	Дополнительные сведения об использовании земельного участка	—
4.	Реестровый номер границ территориальной зоны или в случае отсутствия такого реестрового номера ее индивидуальное обозначение (вид, тип, номер, индекс)	—
5.	Площадь земельного участка ± величина погрешности определения (вычисления) площади (Р ± ΔР), м²	504 ± 8,00
6.	Формула, примененная для вычисления предельной погрешности определения площади земельного участка, с подставленными значениями и итоговые (вычисленные) значения	3,5*0,1*√(504) = 8
7.	Предельный минимальный и максимальный размеры земельного участка (Рмин) и (Рмакс), м²	Рмин = 300 Рмакс = —
8.	Кадастровый или иной государственный учетный номер (инвентарный) объекта недвижимости, расположенного на образуемом земельном участке	—
9.	Кадастровые номера исходных земельных участков	—
9.1.	Кадастровый номер входящего в состав земельного участка, представляющего собой единое землепользование (номер контура многоконтурного земельного участка), преобразование которого осуществляется	—
9.2.	Кадастровые номера земельных участков, исключаемых из состава измененного (исходного) земельного участка, представляющего собой единое землепользование	—
9.3.	Кадастровый или иной государственный учетный номер (инвентарный) объекта недвижимости, расположенного на измененном земельном участке	—

1	2	3
10.	Условный номер земельного участка	—
11.	Учетный номер проекта межевания территории	—
12.	Дополнительные сведения об образовании земельного участка	—
13.	Сведения о земельных участках (землях общего пользования, территории общего пользования), посредством которых обеспечивается доступ	23:42:0708003:797
14.	Иные сведения	—

4. Пояснения к сведениям об образуемом земельном участке :ЗУ22 :
обозначение земельного участка

1.	—

1. Сведения о характерных точках границ образуемого земельного участка :ЗУ23 :
обозначение земельного участка

Система координат МСК-23, зона 1 (23) Зона № 1

Обозначение характерных точек границ	Координаты, м		Метод определения координат	Формулы, примененные для расчета средней квадратической погрешности определения координат характерных точек границ (Mt), с подставленными в такие формулы значениями и итоговые (вычисленные) значения Mt, м	Описание закрепления точки
	X	Y			
1	2	3	4	5	6
1526	658 845,27	1 323 674,91	Метод спутниковых геодезических измерений (определений)	0,10	Закрепление отсутствует
1525	658 869,77	1 323 674,26			
1469	658 870,45	1 323 694,25			—
1468	658 845,46	1 323 695,11			
1526	658 845,27	1 323 674,91			Закрепление отсутствует

2. Сведения о частях границ образуемого земельного участка :ЗУ23 :

обозначение земельного участка

Обозначение части границ		Горизонтальное проложение (S), м	Описание прохождения части границ	Сведения о согласовании местоположения границ (согласовано/спорное)
от т.	до т.			
1	2	3	4	5
1526	1525	24,51	—	согласовано
1525	1469	20,00		
1469	1468	25,00		
1468	1526	20,20		

3. Сведения о характеристиках образуемого земельного участка :ЗУ23 :

обозначение земельного участка

№ п/п	Наименование характеристики земельного участка	Значение характеристики
1	2	3
1.	Адрес земельного участка	—
1.1.	Сведения о местоположении земельного участка (при отсутствии адреса) в структурированном в соответствии с федеральной информационной адресной системой виде	Российская Федерация, Краснодарский край, Ейский р-н, с/т «Южное» снт, уч 42
1.2.	Дополнительные сведения о местоположении земельного участка	—
2.	Категория земель	Земли населенных пунктов
3.	Вид (виды) разрешенного использования	для ведения садоводства и огородничества
3.1.	Дополнительные сведения об использовании земельного участка	—
4.	Реестровый номер границ территориальной зоны или в случае отсутствия такого реестрового номера ее индивидуальное обозначение (вид, тип, номер, индекс)	—
5.	Площадь земельного участка ± величина погрешности определения (вычисления) площади (Р ± ΔР), м²	498 ± 8,00
6.	Формула, примененная для вычисления предельной погрешности определения площади земельного участка, с подставленными значениями и итоговые (вычисленные) значения	3,5*0,1*√(498) = 8
7.	Предельный минимальный и максимальный размеры земельного участка (Рмин) и (Рмакс), м²	Рмин = 300 Рмакс = —

1	2	3
8.	Кадастровый или иной государственный учетный номер (инвентарный) объекта недвижимости, расположенного на образуемом земельном участке	—
9.	Кадастровые номера исходных земельных участков	—
9.1.	Кадастровый номер входящего в состав земельного участка, представляющего собой единое землепользование (номер контура многоконтурного земельного участка), преобразование которого осуществляется	—
9.2.	Кадастровые номера земельных участков, исключаемых из состава измененного (исходного) земельного участка, представляющего собой единое землепользование	—
9.3.	Кадастровый или иной государственный учетный номер (инвентарный) объекта недвижимости, расположенного на измененном земельном участке	—
10.	Условный номер земельного участка	—
11.	Учетный номер проекта межевания территории	—
12.	Дополнительные сведения об образовании земельного участка	—
13.	Сведения о земельных участках (землях общего пользования, территории общего пользования), посредством которых обеспечивается доступ	23:42:0000000:672
14.	Иные сведения	—

4. Пояснения к сведениям об образуемом земельном участке :ЗУ23 :
обозначение земельного участка

1.	—

1. Сведения о характерных точках границ образуемого земельного участка :ЗУ24 :
обозначение земельного участка

Система координат МСК-23, зона 1 (23) Зона № 1

Обозначение характерных точек границ	Координаты, м		Метод определения координат	Формулы, примененные для расчета средней квадратической погрешности определения координат характерных точек границ (Mt), с подставленными в такие формулы значениями и итоговые (вычисленные) значения Mt, м	Описание закрепления точки
	X	Y			

1	2	3	4	5	6
1401	658 848,61	1 323 894,86	Метод спутниковых геодезических измерений (определений)	0,10	—
842	658 874,28	1 323 894,16			Временный межевой знак
1311	658 874,70	1 323 914,16			Долговременный межевой знак
н647У	658 849,70	1 323 914,43		√(0,1^2 + 0,1^2) = 0,10	—
1401	658 848,61	1 323 894,86		0,10	

2. Сведения о частях границ образуемого земельного участка :ЗУ24 :

обозначение земельного участка

Обозначение части границ		Горизонтальное проложение (S), м	Описание прохождения части границ	Сведения о согласовании местоположения границ (согласовано/спорное)
от т.	до т.			
1	2	3	4	5
1401	842	25,68	—	согласовано
842	1311	20,00		
1311	н647У	25,00		
н647У	1401	19,60		

3. Сведения о характеристиках образуемого земельного участка :ЗУ24 :

обозначение земельного участка

№ п/п	Наименование характеристики земельного участка	Значение характеристики
1	2	3
1.	Адрес земельного участка	—
1.1.	Сведения о местоположении земельного участка (при отсутствии адреса) в структурированном в соответствии с федеральной информационной адресной системой виде	Российская Федерация, Краснодарский край, Ейский р-н, с/т «Южное» снт, уч 20
1.2.	Дополнительные сведения о местоположении земельного участка	—
2.	Категория земель	Земли населенных пунктов
3.	Вид (виды) разрешенного использования	для ведения садоводства и огородничества
3.1.	Дополнительные сведения об использовании земельного участка	—

1	2	3
4.	Реестровый номер границ территориальной зоны или в случае отсутствия такого реестрового номера ее индивидуальное обозначение (вид, тип, номер, индекс)	—
5.	Площадь земельного участка ± величина погрешности определения (вычисления) площади (Р ± ΔР), м²	502 ± 8,00
6.	Формула, примененная для вычисления предельной погрешности определения площади земельного участка, с подставленными значениями и итоговые (вычисленные) значения	3,5*0,1*√(502) = 8
7.	Предельный минимальный и максимальный размеры земельного участка (Рмин) и (Рмакс), м²	Рмин = 300 Рмакс = —
8.	Кадастровый или иной государственный учетный номер (инвентарный) объекта недвижимости, расположенного на образуемом земельном участке	—
9.	Кадастровые номера исходных земельных участков	—
9.1.	Кадастровый номер входящего в состав земельного участка, представляющего собой единое землепользование (номер контура многоконтурного земельного участка), преобразование которого осуществляется	—
9.2.	Кадастровые номера земельных участков, исключаемых из состава измененного (исходного) земельного участка, представляющего собой единое землепользование	—
9.3.	Кадастровый или иной государственный учетный номер (инвентарный) объекта недвижимости, расположенного на измененном земельном участке	—
10.	Условный номер земельного участка	—
11.	Учетный номер проекта межевания территории	—
12.	Дополнительные сведения об образовании земельного участка	—
13.	Сведения о земельных участках (землях общего пользования, территории общего пользования), посредством которых обеспечивается доступ	23:42:0000000:672
14.	Иные сведения	—
4. Пояснения к сведениям об образуемом земельном участке		:ЗУ24 : обозначение земельного участка

1.	—

1. Сведения о характерных точках границ образуемого земельного участка :ЗУ25 :

обозначение земельного участка

Система координат МСК-23, зона 1 (23) Зона № 1

Обозначение характерных точек границ	Координаты, м		Метод определения координат	Формулы, примененные для расчета средней квадратической погрешности определения координат характерных точек границ (Mt), с подставленными в такие формулы значениями и итоговые (вычисленные) значения Mt, м	Описание закрепления точки
	X	Y			
1	2	3	4	5	6
1464	658 889,61	1 323 801,26	Метод спутниковых геодезических измерений (определений)	0,10	—
н660У	658 892,88	1 323 829,86		√(0,1^2 + 0,1^2) = 0,10	
н618У	658 872,78	1 323 829,60			
276	658 872,53	1 323 814,55		0,10	Долговременный межевой знак
1465	658 872,31	1 323 801,55			—
1464	658 889,61	1 323 801,26			

2. Сведения о частях границ образуемого земельного участка :ЗУ25 :

обозначение земельного участка

Обозначение части границ		Горизонтальное проложение (S), м	Описание прохождения части границ	Сведения о согласовании местоположения границ (согласовано/спорное)
от т.	до т.			
1	2	3	4	5
1464	н660У	28,79	—	согласовано
н660У	н618У	20,10		
н618У	276	15,05		
276	1465	13,00		
1465	1464	17,30		

3. Сведения о характеристиках образуемого земельного участка	:ЗУ25 : обозначение земельного участка	
№ п/п	Наименование характеристики земельного участка	Значение характеристики
1	2	3
1.	Адрес земельного участка	—
1.1.	Сведения о местоположении земельного участка (при отсутствии адреса) в структурированном в соответствии с федеральной информационной адресной системой виде	Российская Федерация, Краснодарский край, Ейский р-н, с/т «Южное» снт, уч 12
1.2.	Дополнительные сведения о местоположении земельного участка	—
2.	Категория земель	Земли населенных пунктов
3.	Вид (виды) разрешенного использования	для ведения садоводства и огородничества
3.1.	Дополнительные сведения об использовании земельного участка	—
4.	Реестровый номер границ территориальной зоны или в случае отсутствия такого реестрового номера ее индивидуальное обозначение (вид, тип, номер, индекс)	—
5.	Площадь земельного участка ± величина погрешности определения (вычисления) площади (Р ± ΔР), м²	530 ± 8,00
6.	Формула, примененная для вычисления предельной погрешности определения площади земельного участка, с подставленными значениями и итоговые (вычисленные) значения	3,5*0,1*√(530) = 8
7.	Предельный минимальный и максимальный размеры земельного участка (Рмин) и (Рмакс), м²	Рмин = 300 Рмакс = —
8.	Кадастровый или иной государственный учетный номер (инвентарный) объекта недвижимости, расположенного на образуемом земельном участке	—
9.	Кадастровые номера исходных земельных участков	—
9.1.	Кадастровый номер входящего в состав земельного участка, представляющего собой единое землепользование (номер контура многоконтурного земельного участка), преобразование которого осуществляется	—
9.2.	Кадастровые номера земельных участков, исключаемых из состава измененного (исходного) земельного участка, представляющего собой единое землепользование	—

1	2	3
9.3.	Кадастровый или иной государственный учетный номер (инвентарный) объекта недвижимости, расположенного на измененном земельном участке	—
10.	Условный номер земельного участка	—
11.	Учетный номер проекта межевания территории	—
12.	Дополнительные сведения об образовании земельного участка	—
13.	Сведения о земельных участках (землях общего пользования, территории общего пользования), посредством которых обеспечивается доступ	23:42:0000000:672
14.	Иные сведения	—

4. Пояснения к сведениям об образуемом земельном участке :ЗУ25 :

обозначение земельного участка

1.	—

1. Сведения о характерных точках границ образуемого земельного участка :ЗУ26 :

обозначение земельного участка

Система координат МСК-23, зона 1 (23) Зона № 1

Обозначение характерных точек границ	Координаты, м		Метод определения координат	Формулы, примененные для расчета средней квадратической погрешности определения координат характерных точек границ (Mt), с подставленными в такие формулы значениями и итоговые (вычисленные) значения Mt, м	Описание закрепления точки
	X	Y			
1	2	3	4	5	6
1510	658 841,96	1 323 715,03	Метод спутниковых геодезических измерений (определений)	0,10	—
н691У	658 842,33	1 323 734,86		√(0,1^2 + 0,1^2) = 0,10	
911	658 817,26	1 323 734,88		0,10	
1481	658 817,65	1 323 715,37			
1510	658 841,96	1 323 715,03			

2. Сведения о частях границ образуемого земельного участка :ЗУ26 :

обозначение земельного участка

Обозначение части границ		Горизонтальное проложение (S), м	Описание прохождения части границ	Сведения о согласовании местоположения границ (согласовано/спорное)
от т.	до т.			
1	2	3	4	5
1510	н691У	19,83	—	согласовано
н691У	911	25,07		
911	1481	19,51		
1481	1510	24,31		

3. Сведения о характеристиках образуемого земельного участка :ЗУ26 :

обозначение земельного участка

№ п/п	Наименование характеристики земельного участка	Значение характеристики
1	2	3
1.	Адрес земельного участка	—
1.1.	Сведения о местоположении земельного участка (при отсутствии адреса) в структурированном в соответствии с федеральной информационной адресной системой виде	Российская Федерация, Краснодарский край, Ейский р-н, с/т «Южное» снт, уч 39
1.2.	Дополнительные сведения о местоположении земельного участка	—
2.	Категория земель	Земли населенных пунктов
3.	Вид (виды) разрешенного использования	для ведения садоводства и огородничества
3.1.	Дополнительные сведения об использовании земельного участка	—
4.	Реестровый номер границ территориальной зоны или в случае отсутствия такого реестрового номера ее индивидуальное обозначение (вид, тип, номер, индекс)	—
5.	Площадь земельного участка ± величина погрешности определения (вычисления) площади (Р ± ΔР), м²	486 ± 8,00
6.	Формула, примененная для вычисления предельной погрешности определения площади земельного участка, с подставленными значениями и итоговые (вычисленные) значения	3,5*0,1*√(486) = 8
7.	Предельный минимальный и максимальный размеры земельного участка (Рмин) и (Рмакс), м²	Рмин = 300 Рмакс = —

1	2	3
8.	Кадастровый или иной государственный учетный номер (инвентарный) объекта недвижимости, расположенного на образуемом земельном участке	—
9.	Кадастровые номера исходных земельных участков	—
9.1.	Кадастровый номер входящего в состав земельного участка, представляющего собой единое землепользование (номер контура многоконтурного земельного участка), преобразование которого осуществляется	—
9.2.	Кадастровые номера земельных участков, исключаемых из состава измененного (исходного) земельного участка, представляющего собой единое землепользование	—
9.3.	Кадастровый или иной государственный учетный номер (инвентарный) объекта недвижимости, расположенного на измененном земельном участке	—
10.	Условный номер земельного участка	—
11.	Учетный номер проекта межевания территории	—
12.	Дополнительные сведения об образовании земельного участка	—
13.	Сведения о земельных участках (землях общего пользования, территории общего пользования), посредством которых обеспечивается доступ	23:42:0000000:672
14.	Иные сведения	—

4. Пояснения к сведениям об образуемом земельном участке :ЗУ26 :
обозначение земельного участка

1.	—

1. Сведения о характерных точках границ образуемого земельного участка :ЗУ27 :
обозначение земельного участка

Система координат МСК-23, зона 1 (23) Зона № 1

Обозначение характерных точек границ	Координаты, м		Метод определения координат	Формулы, примененные для расчета средней квадратической погрешности определения координат характерных точек границ (Mt), с подставленными в такие формулы значениями и итоговые (вычисленные) значения Mt, м	Описание закрепления точки
	X	Y			

1	2	3	4	5	6
н441У	658 792,76	1 323 774,96	Метод спутниковых геодезических измерений (определений)	√(0,1^2 + 0,1^2) = 0,10	—
н690У	658 817,77	1 323 775,12			
264	658 817,78	1 323 794,83		0,10	Временный межевой знак
н616У	658 792,98	1 323 794,70		√(0,1^2 + 0,1^2) = 0,10	—
н441У	658 792,76	1 323 774,96			

2. Сведения о частях границ образуемого земельного участка :ЗУ27 :
обозначение земельного участка

Обозначение части границ		Горизонтальное проложение (S), м	Описание прохождения части границ	Сведения о согласовании местоположения границ (согласовано/спорное)
от т.	до т.			
1	2	3	4	5
н441У	н690У	25,01	—	согласовано
н690У	264	19,71		
264	н616У	24,80		
н616У	н441У	19,74		

3. Сведения о характеристиках образуемого земельного участка :ЗУ27 :
обозначение земельного участка

№ п/п	Наименование характеристики земельного участка	Значение характеристики
1	2	3
1.	Адрес земельного участка	—
1.1.	Сведения о местоположении земельного участка (при отсутствии адреса) в структурированном в соответствии с федеральной информационной адресной системой виде	Российская Федерация, Краснодарский край, Ейский р-н, с/т «Южное» снт, уч 70
1.2.	Дополнительные сведения о местоположении земельного участка	—
2.	Категория земель	Земли населенных пунктов
3.	Вид (виды) разрешенного использования	для ведения садоводства и огородничества
3.1.	Дополнительные сведения об использовании земельного участка	—

1	2	3
4.	Реестровый номер границ территориальной зоны или в случае отсутствия такого реестрового номера ее индивидуальное обозначение (вид, тип, номер, индекс)	—
5.	Площадь земельного участка ± величина погрешности определения (вычисления) площади (Р ± ΔР), м²	491 ± 8,00
6.	Формула, примененная для вычисления предельной погрешности определения площади земельного участка, с подставленными значениями и итоговые (вычисленные) значения	3,5*0,1*√(491) = 8
7.	Предельный минимальный и максимальный размеры земельного участка (Рмин) и (Рмакс), м²	Рмин = 300 Рмакс = —
8.	Кадастровый или иной государственный учетный номер (инвентарный) объекта недвижимости, расположенного на образуемом земельном участке	—
9.	Кадастровые номера исходных земельных участков	—
9.1.	Кадастровый номер входящего в состав земельного участка, представляющего собой единое землепользование (номер контура многоконтурного земельного участка), преобразование которого осуществляется	—
9.2.	Кадастровые номера земельных участков, исключаемых из состава измененного (исходного) земельного участка, представляющего собой единое землепользование	—
9.3.	Кадастровый или иной государственный учетный номер (инвентарный) объекта недвижимости, расположенного на измененном земельном участке	—
10.	Условный номер земельного участка	—
11.	Учетный номер проекта межевания территории	—
12.	Дополнительные сведения об образовании земельного участка	—
13.	Сведения о земельных участках (землях общего пользования, территории общего пользования), посредством которых обеспечивается доступ	23:42:0000000:672
14.	Иные сведения	—
4. Пояснения к сведениям об образуемом земельном участке		:ЗУ27 : обозначение земельного участка

1.	—

1. Сведения о характерных точках границ образуемого земельного участка :ЗУ28 :

обозначение земельного участка

Система координат МСК-23, зона 1 (23) Зона № 1

Обозначение характерных точек границ	Координаты, м		Метод определения координат	Формулы, примененные для расчета средней квадратической погрешности определения координат характерных точек границ (Mt), с подставленными в такие формулы значениями и итоговые (вычисленные) значения Mt, м	Описание закрепления точки
	X	Y			
1	2	3	4	5	6
н653У	658 761,87	1 323 615,09	Метод спутниковых геодезических измерений (определений)	√(0,1^2 + 0,1^2) = 0,10	—
н584У	658 786,16	1 323 615,41			
1435	658 786,60	1 323 634,92		0,10	
1437	658 762,26	1 323 635,26			
н653У	658 761,87	1 323 615,09		√(0,1^2 + 0,1^2) = 0,10	

2. Сведения о частях границ образуемого земельного участка :ЗУ28 :

обозначение земельного участка

Обозначение части границ		Горизонтальное проложение (S), м	Описание прохождения части границ	Сведения о согласовании местоположения границ (согласовано/спорное)
от т.	до т.			
1	2	3	4	5
н653У	н584У	24,29	—	согласовано
н584У	1435	19,51		
1435	1437	24,34		
1437	н653У	20,17		

3. Сведения о характеристиках образуемого земельного участка :ЗУ28 :

обозначение земельного участка

№ п/п	Наименование характеристики земельного участка	Значение характеристики
1	2	3

1	2	3
1.	Адрес земельного участка	—
1.1.	Сведения о местоположении земельного участка (при отсутствии адреса) в структурированном в соответствии с федеральной информационной адресной системой виде	Российская Федерация, Краснодарский край, Ейский р-н, с/т «Южное» снт, уч 55
1.2.	Дополнительные сведения о местоположении земельного участка	—
2.	Категория земель	Земли населенных пунктов
3.	Вид (виды) разрешенного использования	для ведения садоводства и огородничества
3.1.	Дополнительные сведения об использовании земельного участка	—
4.	Реестровый номер границ территориальной зоны или в случае отсутствия такого реестрового номера ее индивидуальное обозначение (вид, тип, номер, индекс)	—
5.	Площадь земельного участка ± величина погрешности определения (вычисления) площади (Р ± ΔР), м²	482 ± 8,00
6.	Формула, примененная для вычисления предельной погрешности определения площади земельного участка, с подставленными значениями и итоговые (вычисленные) значения	$3,5*0,1*\sqrt{(482)} = 8$
7.	Предельный минимальный и максимальный размеры земельного участка (Рмин) и (Рмакс), м²	Рмин = 300 Рмакс = —
8.	Кадастровый или иной государственный учетный номер (инвентарный) объекта недвижимости, расположенного на образуемом земельном участке	—
9.	Кадастровые номера исходных земельных участков	—
9.1.	Кадастровый номер входящего в состав земельного участка, представляющего собой единое землепользование (номер контура многоконтурного земельного участка), преобразование которого осуществляется	—
9.2.	Кадастровые номера земельных участков, исключаемых из состава измененного (исходного) земельного участка, представляющего собой единое землепользование	—
9.3.	Кадастровый или иной государственный учетный номер (инвентарный) объекта недвижимости, расположенного на измененном земельном участке	—

1	2	3
10.	Условный номер земельного участка	—
11.	Учетный номер проекта межевания территории	—
12.	Дополнительные сведения об образовании земельного участка	—
13.	Сведения о земельных участках (землях общего пользования, территории общего пользования), посредством которых обеспечивается доступ	23:42:0000000:672
14.	Иные сведения	—

4. Пояснения к сведениям об образуемом земельном участке :ЗУ28 :

обозначение земельного участка

1.	—

1. Сведения о характерных точках границ образуемого земельного участка :ЗУ29 :

обозначение земельного участка

Система координат МСК-23, зона 1 (23) Зона № 1

Обозначение характерных точек границ	Координаты, м		Метод определения координат	Формулы, примененные для расчета средней квадратической погрешности определения координат характерных точек границ (Mt), с подставленными в такие формулы значениями и итоговые (вычисленные) значения Mt, м	Описание закрепления точки
	X	Y			
1	2	3	4	5	6
н569У	658 789,90	1 323 855,07	Метод спутниковых геодезических измерений (определений)	√(0,1^2 + 0,1^2) = 0,10	—
1461	658 789,82	1 323 875,14		0,10	
959	658 765,21	1 323 875,41			Долговременный межевой знак
962	658 764,76	1 323 855,42			
н569У	658 789,90	1 323 855,07		√(0,1^2 + 0,1^2) = 0,10	—

2. Сведения о частях границ образуемого земельного участка :ЗУ29 :

обозначение земельного участка

Обозначение части границ		Горизонтальное проложение (S), м	Описание прохождения части границ	Сведения о согласовании местоположения границ (согласовано/спорное)
от т.	до т.			
1	2	3	4	5
н569У	1461	20,07	—	согласовано
1461	959	24,61		
959	962	20,00		
962	н569У	25,14		

3. Сведения о характеристиках образуемого земельного участка :ЗУ29 :

обозначение земельного участка

№ п/п	Наименование характеристики земельного участка	Значение характеристики
1	2	3
1.	Адрес земельного участка	—
1.1.	Сведения о местоположении земельного участка (при отсутствии адреса) в структурированном в соответствии с федеральной информационной адресной системой виде	Российская Федерация, Краснодарский край, Ейский р-н, с/т «Южное» снт, уч 79
1.2.	Дополнительные сведения о местоположении земельного участка	—
2.	Категория земель	Земли населенных пунктов
3.	Вид (виды) разрешенного использования	для ведения садоводства и огородничества
3.1.	Дополнительные сведения об использовании земельного участка	—
4.	Реестровый номер границ территориальной зоны или в случае отсутствия такого реестрового номера ее индивидуальное обозначение (вид, тип, номер, индекс)	—
5.	Площадь земельного участка ± величина погрешности определения (вычисления) площади (Р ± ΔР), м²	498 ± 8,00
6.	Формула, примененная для вычисления предельной погрешности определения площади земельного участка, с подставленными значениями и итоговые (вычисленные) значения	3,5*0,1*√(498) = 8
7.	Предельный минимальный и максимальный размеры земельного участка (Рмин) и (Рмакс), м²	Рмин = 300 Рмакс = —

1	2	3
8.	Кадастровый или иной государственный учетный номер (инвентарный) объекта недвижимости, расположенного на образуемом земельном участке	—
9.	Кадастровые номера исходных земельных участков	—
9.1.	Кадастровый номер входящего в состав земельного участка, представляющего собой единое землепользование (номер контура многоконтурного земельного участка), преобразование которого осуществляется	—
9.2.	Кадастровые номера земельных участков, исключаемых из состава измененного (исходного) земельного участка, представляющего собой единое землепользование	—
9.3.	Кадастровый или иной государственный учетный номер (инвентарный) объекта недвижимости, расположенного на измененном земельном участке	—
10.	Условный номер земельного участка	—
11.	Учетный номер проекта межевания территории	—
12.	Дополнительные сведения об образовании земельного участка	—
13.	Сведения о земельных участках (землях общего пользования, территории общего пользования), посредством которых обеспечивается доступ	23:42:0000000:672
14.	Иные сведения	—

4. Пояснения к сведениям об образуемом земельном участке :ЗУ29 :

обозначение земельного участка

1.	—

1. Сведения о характерных точках границ образуемого земельного участка :ЗУ30 :

обозначение земельного участка

Система координат МСК-23, зона 1 (23) Зона № 1

Обозначение характерных точек границ	Координаты, м		Метод определения координат	Формулы, примененные для расчета средней квадратической погрешности определения координат характерных точек границ (Mt), с подставленными в такие формулы значениями и итоговые (вычисленные) значения Mt, м	Описание закрепления точки
	X	Y			

1	2	3	4	5	6
1357	658 735,23	1 323 815,57	Метод спутниковых геодезических измерений (определений)	0,10	Временный межевой знак
331	658 735,36	1 323 835,59			—
н364У	658 710,87	1 323 835,87		√(0,1^2 + 0,1^2) = 0,10	
1358	658 710,23	1 323 815,68		0,10	Угол забора (изгороди, ограды)
1357	658 735,23	1 323 815,57			Временный межевой знак

2. Сведения о частях границ образуемого земельного участка :ЗУ30 :

обозначение земельного участка

Обозначение части границ		Горизонтальное проложение (S), м	Описание прохождения части границ	Сведения о согласовании местоположения границ (согласовано/спорное)
от т.	до т.			
1	2	3	4	5
1357	331	20,02	—	согласовано
331	н364У	24,49		
н364У	1358	20,20		
1358	1357	25,00		

3. Сведения о характеристиках образуемого земельного участка :ЗУ30 :

обозначение земельного участка

№ п/п	Наименование характеристики земельного участка	Значение характеристики
1	2	3
1.	Адрес земельного участка	—
1.1.	Сведения о местоположении земельного участка (при отсутствии адреса) в структурированном в соответствии с федеральной информационной адресной системой виде	Российская Федерация, Краснодарский край, Ейский р-н, с/т «Южное» снт, уч 97
1.2.	Дополнительные сведения о местоположении земельного участка	—
2.	Категория земель	Земли населенных пунктов
3.	Вид (виды) разрешенного использования	для ведения садоводства и огородничества
3.1.	Дополнительные сведения об использовании земельного участка	—

1	2	3
4.	Реестровый номер границ территориальной зоны или в случае отсутствия такого реестрового номера ее индивидуальное обозначение (вид, тип, номер, индекс)	—
5.	Площадь земельного участка ± величина погрешности определения (вычисления) площади (Р ± ΔР), м²	498 ± 8,00
6.	Формула, примененная для вычисления предельной погрешности определения площади земельного участка, с подставленными значениями и итоговые (вычисленные) значения	3,5*0,1*√(498) = 8
7.	Предельный минимальный и максимальный размеры земельного участка (Рмин) и (Рмакс), м²	Рмин = 300 Рмакс = —
8.	Кадастровый или иной государственный учетный номер (инвентарный) объекта недвижимости, расположенного на образуемом земельном участке	—
9.	Кадастровые номера исходных земельных участков	—
9.1.	Кадастровый номер входящего в состав земельного участка, представляющего собой единое землепользование (номер контура многоконтурного земельного участка), преобразование которого осуществляется	—
9.2.	Кадастровые номера земельных участков, исключаемых из состава измененного (исходного) земельного участка, представляющего собой единое землепользование	—
9.3.	Кадастровый или иной государственный учетный номер (инвентарный) объекта недвижимости, расположенного на измененном земельном участке	—
10.	Условный номер земельного участка	—
11.	Учетный номер проекта межевания территории	—
12.	Дополнительные сведения об образовании земельного участка	—
13.	Сведения о земельных участках (землях общего пользования, территории общего пользования), посредством которых обеспечивается доступ	23:42:0000000:672
14.	Иные сведения	—
4. Пояснения к сведениям об образуемом земельном участке		:ЗУ30 : обозначение земельного участка

1.	—

1. Сведения о характерных точках границ образуемого земельного участка :ЗУ31 :

обозначение земельного участка

Система координат МСК-23, зона 1 (23) Зона № 1

Обозначение характерных точек границ	Координаты, м		Метод определения координат	Формулы, примененные для расчета средней квадратической погрешности определения координат характерных точек границ (Mt), с подставленными в такие формулы значениями и итоговые (вычисленные) значения Mt, м	Описание закрепления точки
	X	Y			
1	2	3	4	5	6
н438У	658 680,64	1 323 755,47	Метод спутниковых геодезических измерений (определений)	√(0,1^2 + 0,1^2) = 0,10	—
н382У	658 681,16	1 323 775,53			
1411	658 656,54	1 323 775,97		0,10	Временный межевой знак
1404	658 656,28	1 323 756,29			
н438У	658 680,64	1 323 755,47		√(0,1^2 + 0,1^2) = 0,10	—

2. Сведения о частях границ образуемого земельного участка :ЗУ31 :

обозначение земельного участка

Обозначение части границ		Горизонтальное проложение (S), м	Описание прохождения части границ	Сведения о согласовании местоположения границ (согласовано/спорное)
от т.	до т.			
1	2	3	4	5
н438У	н382У	20,07	—	согласовано
н382У	1411	24,62		
1411	1404	19,68		
1404	н438У	24,37		

3. Сведения о характеристиках образуемого земельного участка :ЗУ31 :

обозначение земельного участка

№ п/п	Наименование характеристики земельного участка	Значение характеристики
1	2	3

1	2	3
1.	Адрес земельного участка	—
1.1.	Сведения о местоположении земельного участка (при отсутствии адреса) в структурированном в соответствии с федеральной информационной адресной системой виде	Российская Федерация, Краснодарский край, Ейский р-н, с/т «Южное» снт, уч 137
1.2.	Дополнительные сведения о местоположении земельного участка	—
2.	Категория земель	Земли населенных пунктов
3.	Вид (виды) разрешенного использования	для ведения садоводства и огородничества
3.1.	Дополнительные сведения об использовании земельного участка	—
4.	Реестровый номер границ территориальной зоны или в случае отсутствия такого реестрового номера ее индивидуальное обозначение (вид, тип, номер, индекс)	—
5.	Площадь земельного участка ± величина погрешности определения (вычисления) площади (Р ± ΔР), м²	487 ± 8,00
6.	Формула, примененная для вычисления предельной погрешности определения площади земельного участка, с подставленными значениями и итоговые (вычисленные) значения	$3,5*0,1*\sqrt{(487)} = 8$
7.	Предельный минимальный и максимальный размеры земельного участка (Рмин) и (Рмакс), м²	Рмин = 300 Рмакс = —
8.	Кадастровый или иной государственный учетный номер (инвентарный) объекта недвижимости, расположенного на образуемом земельном участке	—
9.	Кадастровые номера исходных земельных участков	—
9.1.	Кадастровый номер входящего в состав земельного участка, представляющего собой единое землепользование (номер контура многоконтурного земельного участка), преобразование которого осуществляется	—
9.2.	Кадастровые номера земельных участков, исключаемых из состава измененного (исходного) земельного участка, представляющего собой единое землепользование	—
9.3.	Кадастровый или иной государственный учетный номер (инвентарный) объекта недвижимости, расположенного на измененном земельном участке	—

1	2	3
10.	Условный номер земельного участка	—
11.	Учетный номер проекта межевания территории	—
12.	Дополнительные сведения об образовании земельного участка	—
13.	Сведения о земельных участках (землях общего пользования, территории общего пользования), посредством которых обеспечивается доступ	23:42:0000000:672
14.	Иные сведения	—

4. Пояснения к сведениям об образуемом земельном участке :ЗУ31 :
обозначение земельного участка

1.	—

1. Сведения о характерных точках границ образуемого земельного участка :ЗУ32 :
обозначение земельного участка

Система координат МСК-23, зона 1 (23) Зона № 1

Обозначение характерных точек границ	Координаты, м		Метод определения координат	Формулы, примененные для расчета средней квадратической погрешности определения координат характерных точек границ (Mt), с подставленными в такие формулы значениями и итоговые (вычисленные) значения Mt, м	Описание закрепления точки
	X	Y			
1	2	3	4	5	6
н554У	658 626,33	1 323 735,86	Метод спутниковых геодезических измерений (определений)	√(0,1^2 + 0,1^2) = 0,10	—
282	658 626,36	1 323 755,91		0,10	
н396У	658 601,77	1 323 756,20		√(0,1^2 + 0,1^2) = 0,10	
176	658 601,75	1 323 736,28		0,10	
н554У	658 626,33	1 323 735,86		√(0,1^2 + 0,1^2) = 0,10	

2. Сведения о частях границ образуемого земельного участка :ЗУ32 :

обозначение земельного участка

Обозначение части границ		Горизонтальное проложение (S), м	Описание прохождения части границ	Сведения о согласовании местоположения границ (согласовано/спорное)
от т.	до т.			
1	2	3	4	5
н554У	282	20,05	—	согласовано
282	н396У	24,59		
н396У	176	19,92		
176	н554У	24,58		

3. Сведения о характеристиках образуемого земельного участка :ЗУ32 :

обозначение земельного участка

№ п/п	Наименование характеристики земельного участка	Значение характеристики
1	2	3
1.	Адрес земельного участка	—
1.1.	Сведения о местоположении земельного участка (при отсутствии адреса) в структурированном в соответствии с федеральной информационной адресной системой виде	Российская Федерация, Краснодарский край, Ейский р-н, с/т «Южное» снт, уч 173
1.2.	Дополнительные сведения о местоположении земельного участка	—
2.	Категория земель	Земли населенных пунктов
3.	Вид (виды) разрешенного использования	для ведения садоводства и огородничества
3.1.	Дополнительные сведения об использовании земельного участка	—
4.	Реестровый номер границ территориальной зоны или в случае отсутствия такого реестрового номера ее индивидуальное обозначение (вид, тип, номер, индекс)	—
5.	Площадь земельного участка ± величина погрешности определения (вычисления) площади (Р ± ΔР), м²	491 ± 8,00
6.	Формула, примененная для вычисления предельной погрешности определения площади земельного участка, с подставленными значениями и итоговые (вычисленные) значения	3,5*0,1*√(491) = 8
7.	Предельный минимальный и максимальный размеры земельного участка (Рмин) и (Рмакс), м²	Рмин = 300 Рмакс = —

1	2	3
8.	Кадастровый или иной государственный учетный номер (инвентарный) объекта недвижимости, расположенного на образуемом земельном участке	—
9.	Кадастровые номера исходных земельных участков	—
9.1.	Кадастровый номер входящего в состав земельного участка, представляющего собой единое землепользование (номер контура многоконтурного земельного участка), преобразование которого осуществляется	—
9.2.	Кадастровые номера земельных участков, исключаемых из состава измененного (исходного) земельного участка, представляющего собой единое землепользование	—
9.3.	Кадастровый или иной государственный учетный номер (инвентарный) объекта недвижимости, расположенного на измененном земельном участке	—
10.	Условный номер земельного участка	—
11.	Учетный номер проекта межевания территории	—
12.	Дополнительные сведения об образовании земельного участка	—
13.	Сведения о земельных участках (землях общего пользования, территории общего пользования), посредством которых обеспечивается доступ	23:42:0000000:672
14.	Иные сведения	—

4. Пояснения к сведениям об образуемом земельном участке :ЗУ32 :

обозначение земельного участка

1.	—

1. Сведения о характерных точках границ образуемого земельного участка :ЗУ33 :

обозначение земельного участка

Система координат МСК-23, зона 1 (23) Зона № 1

Обозначение характерных точек границ	Координаты, м		Метод определения координат	Формулы, примененные для расчета средней квадратической погрешности определения координат характерных точек границ (Mt), с подставленными в такие формулы значениями и итоговые (вычисленные) значения Mt, м	Описание закрепления точки
	X	Y			

1	2	3	4	5	6
н365У	658 576,17	1 323 716,09	Метод спутниковых геодезических измерений (определений)	√(0,1^2 + 0,1^2) = 0,10	—
н405У	658 576,02	1 323 696,60			
326	658 601,07	1 323 695,97		0,10	
172	658 601,15	1 323 716,28			
н365У	658 576,17	1 323 716,09		√(0,1^2 + 0,1^2) = 0,10	

2. Сведения о частях границ образуемого земельного участка :ЗУ33 :

обозначение земельного участка

Обозначение части границ		Горизонтальное проложение (S), м	Описание прохождения части границ	Сведения о согласовании местоположения границ (согласовано/спорное)
от т.	до т.			
1	2	3	4	5
н365У	н405У	19,49	—	согласовано
н405У	326	25,06		
326	172	20,31		
172	н365У	24,98		

3. Сведения о характеристиках образуемого земельного участка :ЗУ33 :

обозначение земельного участка

№ п/п	Наименование характеристики земельного участка	Значение характеристики
1	2	3
1.	Адрес земельного участка	—
1.1.	Сведения о местоположении земельного участка (при отсутствии адреса) в структурированном в соответствии с федеральной информационной адресной системой виде	Российская Федерация, Краснодарский край, Ейский р-н, с/т «Южное» снт, уч 198
1.2.	Дополнительные сведения о местоположении земельного участка	—
2.	Категория земель	Земли населенных пунктов
3.	Вид (виды) разрешенного использования	для ведения садоводства и огородничества
3.1.	Дополнительные сведения об использовании земельного участка	—

1	2	3
4.	Реестровый номер границ территориальной зоны или в случае отсутствия такого реестрового номера ее индивидуальное обозначение (вид, тип, номер, индекс)	—
5.	Площадь земельного участка ± величина погрешности определения (вычисления) площади (Р ± ΔР), м²	498 ± 8,00
6.	Формула, примененная для вычисления предельной погрешности определения площади земельного участка, с подставленными значениями и итоговые (вычисленные) значения	3,5*0,1*√(498) = 8
7.	Предельный минимальный и максимальный размеры земельного участка (Рмин) и (Рмакс), м²	Рмин = 300 Рмакс = —
8.	Кадастровый или иной государственный учетный номер (инвентарный) объекта недвижимости, расположенного на образуемом земельном участке	—
9.	Кадастровые номера исходных земельных участков	—
9.1.	Кадастровый номер входящего в состав земельного участка, представляющего собой единое землепользование (номер контура многоконтурного земельного участка), преобразование которого осуществляется	—
9.2.	Кадастровые номера земельных участков, исключаемых из состава измененного (исходного) земельного участка, представляющего собой единое землепользование	—
9.3.	Кадастровый или иной государственный учетный номер (инвентарный) объекта недвижимости, расположенного на измененном земельном участке	—
10.	Условный номер земельного участка	—
11.	Учетный номер проекта межевания территории	—
12.	Дополнительные сведения об образовании земельного участка	—
13.	Сведения о земельных участках (землях общего пользования, территории общего пользования), посредством которых обеспечивается доступ	23:42:0000000:672
14.	Иные сведения	—
4. Пояснения к сведениям об образуемом земельном участке		:ЗУ33 : обозначение земельного участка

1.	—

1. Сведения о характерных точках границ образуемого земельного участка :ЗУ34 :

обозначение земельного участка

Система координат МСК-23, зона 1 (23) Зона № 1

Обозначение характерных точек границ	Координаты, м		Метод определения координат	Формулы, примененные для расчета средней квадратической погрешности определения координат характерных точек границ (Mt), с подставленными в такие формулы значениями и итоговые (вычисленные) значения Mt, м	Описание закрепления точки
	X	Y			
1	2	3	4	5	6
н598У	658 575,56	1 323 616,06	Метод спутниковых геодезических измерений (определений)	√(0,1^2 + 0,1^2) = 0,10	—
1130	658 599,92	1 323 616,23		0,10	Временный межевой знак
1372	658 600,66	1 323 635,85			
1459	658 575,31	1 323 635,89			—
н598У	658 575,56	1 323 616,06		√(0,1^2 + 0,1^2) = 0,10	

2. Сведения о частях границ образуемого земельного участка :ЗУ34 :

обозначение земельного участка

Обозначение части границ		Горизонтальное проложение (S), м	Описание прохождения части границ	Сведения о согласовании местоположения границ (согласовано/спорное)
от т.	до т.			
1	2	3	4	5
н598У	1130	24,36	—	согласовано
1130	1372	19,63		
1372	1459	25,35		
1459	н598У	19,83		

3. Сведения о характеристиках образуемого земельного участка :ЗУ34 :

обозначение земельного участка

№ п/п	Наименование характеристики земельного участка	Значение характеристики
1	2	3

1	2	3
1.	Адрес земельного участка	—
1.1.	Сведения о местоположении земельного участка (при отсутствии адреса) в структурированном в соответствии с федеральной информационной адресной системой виде	Российская Федерация, Краснодарский край, Ейский р-н, с/т «Южное» снт, уч 190
1.2.	Дополнительные сведения о местоположении земельного участка	—
2.	Категория земель	Земли населенных пунктов
3.	Вид (виды) разрешенного использования	для ведения садоводства и огородничества
3.1.	Дополнительные сведения об использовании земельного участка	—
4.	Реестровый номер границ территориальной зоны или в случае отсутствия такого реестрового номера ее индивидуальное обозначение (вид, тип, номер, индекс)	—
5.	Площадь земельного участка ± величина погрешности определения (вычисления) площади (Р ± ΔР), м²	490 ± 8,00
6.	Формула, примененная для вычисления предельной погрешности определения площади земельного участка, с подставленными значениями и итоговые (вычисленные) значения	3,5*0,1*√(490) = 8
7.	Предельный минимальный и максимальный размеры земельного участка (Рмин) и (Рмакс), м²	Рмин = 300 Рмакс = —
8.	Кадастровый или иной государственный учетный номер (инвентарный) объекта недвижимости, расположенного на образуемом земельном участке	—
9.	Кадастровые номера исходных земельных участков	—
9.1.	Кадастровый номер входящего в состав земельного участка, представляющего собой единое землепользование (номер контура многоконтурного земельного участка), преобразование которого осуществляется	—
9.2.	Кадастровые номера земельных участков, исключаемых из состава измененного (исходного) земельного участка, представляющего собой единое землепользование	—
9.3.	Кадастровый или иной государственный учетный номер (инвентарный) объекта недвижимости, расположенного на измененном земельном участке	—

1	2	3
10.	Условный номер земельного участка	—
11.	Учетный номер проекта межевания территории	—
12.	Дополнительные сведения об образовании земельного участка	—
13.	Сведения о земельных участках (землях общего пользования, территории общего пользования), посредством которых обеспечивается доступ	23:42:0000000:672
14.	Иные сведения	—

4. Пояснения к сведениям об образуемом земельном участке :ЗУ34 :

обозначение земельного участка

1.	—

1. Сведения о характерных точках границ образуемого земельного участка :ЗУ35 :

обозначение земельного участка

Система координат МСК-23, зона 1 (23) Зона № 1

Обозначение характерных точек границ	Координаты, м		Метод определения координат	Формулы, примененные для расчета средней квадратической погрешности определения координат характерных точек границ (Mt), с подставленными в такие формулы значениями и итоговые (вычисленные) значения Mt, м	Описание закрепления точки
	X	Y			
1	2	3	4	5	6
1219	658 522,86	1 323 756,16	Метод спутниковых геодезических измерений (определений)	0,10	—
1156	658 547,86	1 323 756,14			Временный межевой знак
1162	658 548,36	1 323 776,13			—
336	658 523,07	1 323 777,19			
1219	658 522,86	1 323 756,16			

2. Сведения о частях границ образуемого земельного участка :ЗУ35 :

обозначение земельного участка

Обозначение части границ		Горизонтальное проложение (S), м	Описание прохождения части границ	Сведения о согласовании местоположения границ (согласовано/спорное)
от т.	до т.			
1	2	3	4	5
1219	1156	25,00	—	согласовано
1156	1162	20,00		
1162	336	25,31		
336	1219	21,03		

3. Сведения о характеристиках образуемого земельного участка :ЗУ35 :

обозначение земельного участка

№ п/п	Наименование характеристики земельного участка	Значение характеристики
1	2	3
1.	Адрес земельного участка	—
1.1.	Сведения о местоположении земельного участка (при отсутствии адреса) в структурированном в соответствии с федеральной информационной адресной системой виде	Российская Федерация, Краснодарский край, Ейский р-н, с/т «Южное» снт, уч 238
1.2.	Дополнительные сведения о местоположении земельного участка	—
2.	Категория земель	Земли населенных пунктов
3.	Вид (виды) разрешенного использования	для ведения садоводства и огородничества
3.1.	Дополнительные сведения об использовании земельного участка	—
4.	Реестровый номер границ территориальной зоны или в случае отсутствия такого реестрового номера ее индивидуальное обозначение (вид, тип, номер, индекс)	—
5.	Площадь земельного участка ± величина погрешности определения (вычисления) площади (Р ± ΔР), м²	516 ± 8,00
6.	Формула, примененная для вычисления предельной погрешности определения площади земельного участка, с подставленными значениями и итоговые (вычисленные) значения	3,5*0,1*√(516) = 8
7.	Предельный минимальный и максимальный размеры земельного участка (Рмин) и (Рмакс), м²	Рмин = 300 Рмакс = —

1	2	3
8.	Кадастровый или иной государственный учетный номер (инвентарный) объекта недвижимости, расположенного на образуемом земельном участке	—
9.	Кадастровые номера исходных земельных участков	—
9.1.	Кадастровый номер входящего в состав земельного участка, представляющего собой единое землепользование (номер контура многоконтурного земельного участка), преобразование которого осуществляется	—
9.2.	Кадастровые номера земельных участков, исключаемых из состава измененного (исходного) земельного участка, представляющего собой единое землепользование	—
9.3.	Кадастровый или иной государственный учетный номер (инвентарный) объекта недвижимости, расположенного на измененном земельном участке	—
10.	Условный номер земельного участка	—
11.	Учетный номер проекта межевания территории	—
12.	Дополнительные сведения об образовании земельного участка	—
13.	Сведения о земельных участках (землях общего пользования, территории общего пользования), посредством которых обеспечивается доступ	23:42:0000000:672
14.	Иные сведения	—

4. Пояснения к сведениям об образуемом земельном участке :ЗУ35 :

обозначение земельного участка

1.	—

1. Сведения о характерных точках границ образуемого земельного участка :ЗУ36 :

обозначение земельного участка

Система координат МСК-23, зона 1 (23) Зона № 1

Обозначение характерных точек границ	Координаты, м		Метод определения координат	Формулы, примененные для расчета средней квадратической погрешности определения координат характерных точек границ (Mt), с подставленными в такие формулы значениями и итоговые (вычисленные) значения Mt, м	Описание закрепления точки
	X	Y			

1	2	3	4	5	6
1229	658 517,60	1 323 676,48	Метод спутниковых геодезических измерений (определений)	0,10	—
н636У	658 517,80	1 323 696,25		√(0,1^2 + 0,1^2) = 0,10	
н629У	658 492,81	1 323 696,62			
1230	658 492,60	1 323 676,62		0,10	
1229	658 517,60	1 323 676,48			

2. Сведения о частях границ образуемого земельного участка :ЗУ36 :

обозначение земельного участка

Обозначение части границ		Горизонтальное проложение (S), м	Описание прохождения части границ	Сведения о согласовании местоположения границ (согласовано/спорное)
от т.	до т.			
1	2	3	4	5
1229	н636У	19,77	—	согласовано
н636У	н629У	24,99		
н629У	1230	20,00		
1230	1229	25,00		

3. Сведения о характеристиках образуемого земельного участка :ЗУ36 :

обозначение земельного участка

№ п/п	Наименование характеристики земельного участка	Значение характеристики
1	2	3
1.	Адрес земельного участка	—
1.1.	Сведения о местоположении земельного участка (при отсутствии адреса) в структурированном в соответствии с федеральной информационной адресной системой виде	Российская Федерация, Краснодарский край, Ейский р-н, с/т «Южное» снт, уч 247
1.2.	Дополнительные сведения о местоположении земельного участка	—
2.	Категория земель	Земли населенных пунктов
3.	Вид (виды) разрешенного использования	для ведения садоводства и огородничества
3.1.	Дополнительные сведения об использовании земельного участка	—

1	2	3
4.	Реестровый номер границ территориальной зоны или в случае отсутствия такого реестрового номера ее индивидуальное обозначение (вид, тип, номер, индекс)	—
5.	Площадь земельного участка ± величина погрешности определения (вычисления) площади (Р ± ΔР), м²	497 ± 8,00
6.	Формула, примененная для вычисления предельной погрешности определения площади земельного участка, с подставленными значениями и итоговые (вычисленные) значения	3,5*0,1*√(497) = 8
7.	Предельный минимальный и максимальный размеры земельного участка (Рмин) и (Рмакс), м²	Рмин = 300 Рмакс = —
8.	Кадастровый или иной государственный учетный номер (инвентарный) объекта недвижимости, расположенного на образуемом земельном участке	—
9.	Кадастровые номера исходных земельных участков	—
9.1.	Кадастровый номер входящего в состав земельного участка, представляющего собой единое землепользование (номер контура многоконтурного земельного участка), преобразование которого осуществляется	—
9.2.	Кадастровые номера земельных участков, исключаемых из состава измененного (исходного) земельного участка, представляющего собой единое землепользование	—
9.3.	Кадастровый или иной государственный учетный номер (инвентарный) объекта недвижимости, расположенного на измененном земельном участке	—
10.	Условный номер земельного участка	—
11.	Учетный номер проекта межевания территории	—
12.	Дополнительные сведения об образовании земельного участка	—
13.	Сведения о земельных участках (землях общего пользования, территории общего пользования), посредством которых обеспечивается доступ	23:42:0000000:672
14.	Иные сведения	—
4. Пояснения к сведениям об образуемом земельном участке		:ЗУ36 : обозначение земельного участка

1.	—

1. Сведения о характерных точках границ образуемого земельного участка :ЗУ37 :

обозначение земельного участка

Система координат МСК-23, зона 1 (23) Зона № 1

Обозначение характерных точек границ	Координаты, м		Метод определения координат	Формулы, примененные для расчета средней квадратической погрешности определения координат характерных точек границ (Mt), с подставленными в такие формулы значениями и итоговые (вычисленные) значения Mt, м	Описание закрепления точки
	X	Y			
1	2	3	4	5	6
1488	658 519,26	1 323 816,82	Метод спутниковых геодезических измерений (определений)	0,10	—
1497	658 519,80	1 323 837,13			
1498	658 494,63	1 323 837,61			
1489	658 494,63	1 323 817,27			
1488	658 519,26	1 323 816,82			

2. Сведения о частях границ образуемого земельного участка :ЗУ37 :

обозначение земельного участка

Обозначение части границ		Горизонтальное проложение (S), м	Описание прохождения части границ	Сведения о согласовании местоположения границ (согласовано/спорное)
от т.	до т.			
1	2	3	4	5
1488	1497	20,32	—	согласовано
1497	1498	25,17		
1498	1489	20,34		
1489	1488	24,63		

3. Сведения о характеристиках образуемого земельного участка :ЗУ37 :

обозначение земельного участка

№ п/п	Наименование характеристики земельного участка	Значение характеристики
1	2	3

1	2	3
1.	Адрес земельного участка	—
1.1.	Сведения о местоположении земельного участка (при отсутствии адреса) в структурированном в соответствии с федеральной информационной адресной системой виде	Российская Федерация, Краснодарский край, Ейский р-н, с/т «Южное» снт, уч 233
1.2.	Дополнительные сведения о местоположении земельного участка	—
2.	Категория земель	Земли населенных пунктов
3.	Вид (виды) разрешенного использования	для ведения садоводства и огородничества
3.1.	Дополнительные сведения об использовании земельного участка	—
4.	Реестровый номер границ территориальной зоны или в случае отсутствия такого реестрового номера ее индивидуальное обозначение (вид, тип, номер, индекс)	—
5.	Площадь земельного участка ± величина погрешности определения (вычисления) площади (Р ± ΔР), м²	506 ± 8,00
6.	Формула, примененная для вычисления предельной погрешности определения площади земельного участка, с подставленными значениями и итоговые (вычисленные) значения	3,5*0,1*√(506) = 8
7.	Предельный минимальный и максимальный размеры земельного участка (Рмин) и (Рмакс), м²	Рмин = 300 Рмакс = —
8.	Кадастровый или иной государственный учетный номер (инвентарный) объекта недвижимости, расположенного на образуемом земельном участке	—
9.	Кадастровые номера исходных земельных участков	—
9.1.	Кадастровый номер входящего в состав земельного участка, представляющего собой единое землепользование (номер контура многоконтурного земельного участка), преобразование которого осуществляется	—
9.2.	Кадастровые номера земельных участков, исключаемых из состава измененного (исходного) земельного участка, представляющего собой единое землепользование	—
9.3.	Кадастровый или иной государственный учетный номер (инвентарный) объекта недвижимости, расположенного на измененном земельном участке	—

1	2	3
10.	Условный номер земельного участка	—
11.	Учетный номер проекта межевания территории	—
12.	Дополнительные сведения об образовании земельного участка	—
13.	Сведения о земельных участках (землях общего пользования, территории общего пользования), посредством которых обеспечивается доступ	23:42:0000000:672
14.	Иные сведения	—

4. Пояснения к сведениям об образуемом земельном участке :ЗУ37 :
обозначение земельного участка

1.	—

1. Сведения о характерных точках границ образуемого земельного участка :ЗУ38 :
обозначение земельного участка

Система координат МСК-23, зона 1 (23) Зона № 1

Обозначение характерных точек границ	Координаты, м		Метод определения координат	Формулы, примененные для расчета средней квадратической погрешности определения координат характерных точек границ (Mt), с подставленными в такие формулы значениями и итоговые (вычисленные) значения Mt, м	Описание закрепления точки
	X	Y			
1	2	3	4	5	6
304	658 901,02	1 324 007,13	Метод спутниковых геодезических измерений (определений)	0,10	Закрепление отсутствует
829	658 901,56	1 324 027,23			—
832	658 875,82	1 324 027,35			
305	658 875,61	1 324 008,07			Закрепление отсутствует
304	658 901,02	1 324 007,13			

2. Сведения о частях границ образуемого земельного участка :ЗУ38 :

обозначение земельного участка

Обозначение части границ		Горизонтальное проложение (S), м	Описание прохождения части границ	Сведения о согласовании местоположения границ (согласовано/спорное)
от т.	до т.			
1	2	3	4	5
304	829	20,11	—	согласовано
829	832	25,74		
832	305	19,28		
305	304	25,43		

3. Сведения о характеристиках образуемого земельного участка :ЗУ38 :

обозначение земельного участка

№ п/п	Наименование характеристики земельного участка	Значение характеристики
1	2	3
1.	Адрес земельного участка	—
1.1.	Сведения о местоположении земельного участка (при отсутствии адреса) в структурированном в соответствии с федеральной информационной адресной системой виде	Российская Федерация, Краснодарский край, Ейский р-н, с/т «Южное» снт, уч 4
1.2.	Дополнительные сведения о местоположении земельного участка	—
2.	Категория земель	Земли населенных пунктов
3.	Вид (виды) разрешенного использования	для ведения садоводства и огородничества
3.1.	Дополнительные сведения об использовании земельного участка	—
4.	Реестровый номер границ территориальной зоны или в случае отсутствия такого реестрового номера ее индивидуальное обозначение (вид, тип, номер, индекс)	—
5.	Площадь земельного участка ± величина погрешности определения (вычисления) площади (Р ± ΔР), м²	504 ± 8,00
6.	Формула, примененная для вычисления предельной погрешности определения площади земельного участка, с подставленными значениями и итоговые (вычисленные) значения	3,5*0,1*√(504) = 8
7.	Предельный минимальный и максимальный размеры земельного участка (Рмин) и (Рмакс), м²	Рмин = 300 Рмакс = —

1	2	3
8.	Кадастровый или иной государственный учетный номер (инвентарный) объекта недвижимости, расположенного на образуемом земельном участке	—
9.	Кадастровые номера исходных земельных участков	—
9.1.	Кадастровый номер входящего в состав земельного участка, представляющего собой единое землепользование (номер контура многоконтурного земельного участка), преобразование которого осуществляется	—
9.2.	Кадастровые номера земельных участков, исключаемых из состава измененного (исходного) земельного участка, представляющего собой единое землепользование	—
9.3.	Кадастровый или иной государственный учетный номер (инвентарный) объекта недвижимости, расположенного на измененном земельном участке	—
10.	Условный номер земельного участка	—
11.	Учетный номер проекта межевания территории	—
12.	Дополнительные сведения об образовании земельного участка	—
13.	Сведения о земельных участках (землях общего пользования, территории общего пользования), посредством которых обеспечивается доступ	23:42:0000000:672
14.	Иные сведения	—

4. Пояснения к сведениям об образуемом земельном участке :ЗУ38 :

обозначение земельного участка

1.	—

1. Сведения о характерных точках границ образуемого земельного участка :ЗУ39 :

обозначение земельного участка

Система координат МСК-23, зона 1 (23) Зона № 1

Обозначение характерных точек границ	Координаты, м		Метод определения координат	Формулы, примененные для расчета средней квадратической погрешности определения координат характерных точек границ (Mt), с подставленными в такие формулы значениями и итоговые (вычисленные) значения Mt, м	Описание закрепления точки
	X	Y			

1	2	3	4	5	6
н453У	658 904,32	1 324 307,23	Метод спутниковых геодезических измерений (определений)	√(0,1^2 + 0,1^2) = 0,10	—
843	658 904,15	1 324 327,08		0,10	
846	658 879,15	1 324 327,34			
н456У	658 879,30	1 324 307,17		√(0,1^2 + 0,1^2) = 0,10	
н453У	658 904,32	1 324 307,23			

2. Сведения о частях границ образуемого земельного участка :ЗУ39 :
обозначение земельного участка

Обозначение части границ		Горизонтальное проложение (S), м	Описание прохождения части границ	Сведения о согласовании местоположения границ (согласовано/спорное)
от т.	до т.			
1	2	3	4	5
н453У	843	19,85	—	согласовано
843	846	25,00		
846	н456У	20,17		
н456У	н453У	25,02		

3. Сведения о характеристиках образуемого земельного участка :ЗУ39 :
обозначение земельного участка

№ п/п	Наименование характеристики земельного участка	Значение характеристики
1	2	3
1.	Адрес земельного участка	—
1.1.	Сведения о местоположении земельного участка (при отсутствии адреса) в структурированном в соответствии с федеральной информационной адресной системой виде	Российская Федерация, Краснодарский край, Ейский р-н, с/т «Южное» снт, уч 19
1.2.	Дополнительные сведения о местоположении земельного участка	—
2.	Категория земель	Земли населенных пунктов
3.	Вид (виды) разрешенного использования	для ведения садоводства и огородничества
3.1.	Дополнительные сведения об использовании земельного участка	—

1	2	3
4.	Реестровый номер границ территориальной зоны или в случае отсутствия такого реестрового номера ее индивидуальное обозначение (вид, тип, номер, индекс)	—
5.	Площадь земельного участка ± величина погрешности определения (вычисления) площади (Р ± ΔР), м²	500 ± 8,00
6.	Формула, примененная для вычисления предельной погрешности определения площади земельного участка, с подставленными значениями и итоговые (вычисленные) значения	3,5*0,1*√(500) = 8
7.	Предельный минимальный и максимальный размеры земельного участка (Рмин) и (Рмакс), м²	Рмин = 300 Рмакс = —
8.	Кадастровый или иной государственный учетный номер (инвентарный) объекта недвижимости, расположенного на образуемом земельном участке	—
9.	Кадастровые номера исходных земельных участков	—
9.1.	Кадастровый номер входящего в состав земельного участка, представляющего собой единое землепользование (номер контура многоконтурного земельного участка), преобразование которого осуществляется	—
9.2.	Кадастровые номера земельных участков, исключаемых из состава измененного (исходного) земельного участка, представляющего собой единое землепользование	—
9.3.	Кадастровый или иной государственный учетный номер (инвентарный) объекта недвижимости, расположенного на измененном земельном участке	—
10.	Условный номер земельного участка	—
11.	Учетный номер проекта межевания территории	—
12.	Дополнительные сведения об образовании земельного участка	—
13.	Сведения о земельных участках (землях общего пользования, территории общего пользования), посредством которых обеспечивается доступ	23:42:0000000:672
14.	Иные сведения	—
4. Пояснения к сведениям об образуемом земельном участке		:ЗУ39 : обозначение земельного участка

1.	—

1. Сведения о характерных точках границ образуемого земельного участка :ЗУ40 :

обозначение земельного участка

Система координат МСК-23, зона 1 (23) Зона № 1

Обозначение характерных точек границ	Координаты, м		Метод определения координат	Формулы, примененные для расчета средней квадратической погрешности определения координат характерных точек границ (Mt), с подставленными в такие формулы значениями и итоговые (вычисленные) значения Mt, м	Описание закрепления точки
	X	Y			
1	2	3	4	5	6
н456У	658 879,30	1 324 307,17	Метод спутниковых геодезических измерений (определений)	√(0,1^2 + 0,1^2) = 0,10	—
846	658 879,15	1 324 327,34		0,10	
860	658 854,11	1 324 327,55			
н487У	658 853,99	1 324 307,42		√(0,1^2 + 0,1^2) = 0,10	
н456У	658 879,30	1 324 307,17			

2. Сведения о частях границ образуемого земельного участка :ЗУ40 :

обозначение земельного участка

Обозначение части границ		Горизонтальное проложение (S), м	Описание прохождения части границ	Сведения о согласовании местоположения границ (согласовано/спорное)
от т.	до т.			
1	2	3	4	5
н456У	846	20,17	—	согласовано
846	860	25,04		
860	н487У	20,13		
н487У	н456У	25,31		

3. Сведения о характеристиках образуемого земельного участка :ЗУ40 :

обозначение земельного участка

№ п/п	Наименование характеристики земельного участка	Значение характеристики
1	2	3

1	2	3
1.	Адрес земельного участка	—
1.1.	Сведения о местоположении земельного участка (при отсутствии адреса) в структурированном в соответствии с федеральной информационной адресной системой виде	Российская Федерация, Краснодарский край, Ейский р-н, с/т «Южное» снт, уч 35
1.2.	Дополнительные сведения о местоположении земельного участка	—
2.	Категория земель	Земли населенных пунктов
3.	Вид (виды) разрешенного использования	для ведения садоводства и огородничества
3.1.	Дополнительные сведения об использовании земельного участка	—
4.	Реестровый номер границ территориальной зоны или в случае отсутствия такого реестрового номера ее индивидуальное обозначение (вид, тип, номер, индекс)	—
5.	Площадь земельного участка ± величина погрешности определения (вычисления) площади (Р ± ΔР), м²	507 ± 8,00
6.	Формула, примененная для вычисления предельной погрешности определения площади земельного участка, с подставленными значениями и итоговые (вычисленные) значения	3,5*0,1*√(507) = 8
7.	Предельный минимальный и максимальный размеры земельного участка (Рмин) и (Рмакс), м²	Рмин = 300 Рмакс = —
8.	Кадастровый или иной государственный учетный номер (инвентарный) объекта недвижимости, расположенного на образуемом земельном участке	—
9.	Кадастровые номера исходных земельных участков	—
9.1.	Кадастровый номер входящего в состав земельного участка, представляющего собой единое землепользование (номер контура многоконтурного земельного участка), преобразование которого осуществляется	—
9.2.	Кадастровые номера земельных участков, исключаемых из состава измененного (исходного) земельного участка, представляющего собой единое землепользование	—
9.3.	Кадастровый или иной государственный учетный номер (инвентарный) объекта недвижимости, расположенного на измененном земельном участке	—

1	2	3
10.	Условный номер земельного участка	—
11.	Учетный номер проекта межевания территории	—
12.	Дополнительные сведения об образовании земельного участка	—
13.	Сведения о земельных участках (землях общего пользования, территории общего пользования), посредством которых обеспечивается доступ	23:42:0000000:672
14.	Иные сведения	—

4. Пояснения к сведениям об образуемом земельном участке :ЗУ40 :

обозначение земельного участка

1.	—

1. Сведения о характерных точках границ образуемого земельного участка :ЗУ41 :

обозначение земельного участка

Система координат МСК-23, зона 1 (23) Зона № 1

Обозначение характерных точек границ	Координаты, м		Метод определения координат	Формулы, примененные для расчета средней квадратической погрешности определения координат характерных точек границ (Mt), с подставленными в такие формулы значениями и итоговые (вычисленные) значения Mt, м	Описание закрепления точки
	X	Y			
1	2	3	4	5	6
958	658 798,41	1 324 128,52	Метод спутниковых геодезических измерений (определений)	0,10	—
894	658 823,51	1 324 128,49			Долговременный межевой знак
795	658 823,77	1 324 148,49			
н548У	658 798,45	1 324 148,42		√(0,1^2 + 0,1^2) = 0,10	—
958	658 798,41	1 324 128,52		0,10	

2. Сведения о частях границ образуемого земельного участка :ЗУ41 :

обозначение земельного участка

Обозначение части границ		Горизонтальное проложение (S), м	Описание прохождения части границ	Сведения о согласовании местоположения границ (согласовано/спорное)
от т.	до т.			
1	2	3	4	5
958	894	25,10	—	согласовано
894	795	20,00		
795	н548У	25,32		
н548У	958	19,90		

3. Сведения о характеристиках образуемого земельного участка :ЗУ41 :

обозначение земельного участка

№ п/п	Наименование характеристики земельного участка	Значение характеристики
1	2	3
1.	Адрес земельного участка	—
1.1.	Сведения о местоположении земельного участка (при отсутствии адреса) в структурированном в соответствии с федеральной информационной адресной системой виде	Российская Федерация, Краснодарский край, Ейский р-н, с/т «Южное» снт, уч 91
1.2.	Дополнительные сведения о местоположении земельного участка	—
2.	Категория земель	Земли населенных пунктов
3.	Вид (виды) разрешенного использования	для ведения садоводства и огородничества
3.1.	Дополнительные сведения об использовании земельного участка	—
4.	Реестровый номер границ территориальной зоны или в случае отсутствия такого реестрового номера ее индивидуальное обозначение (вид, тип, номер, индекс)	—
5.	Площадь земельного участка ± величина погрешности определения (вычисления) площади (Р ± ΔР), м²	503 ± 8,00
6.	Формула, примененная для вычисления предельной погрешности определения площади земельного участка, с подставленными значениями и итоговые (вычисленные) значения	3,5*0,1*√(503) = 8
7.	Предельный минимальный и максимальный размеры земельного участка (Рмин) и (Рмакс), м²	Рмин = 300 Рмакс = —

1	2	3
8.	Кадастровый или иной государственный учетный номер (инвентарный) объекта недвижимости, расположенного на образуемом земельном участке	—
9.	Кадастровые номера исходных земельных участков	—
9.1.	Кадастровый номер входящего в состав земельного участка, представляющего собой единое землепользование (номер контура многоконтурного земельного участка), преобразование которого осуществляется	—
9.2.	Кадастровые номера земельных участков, исключаемых из состава измененного (исходного) земельного участка, представляющего собой единое землепользование	—
9.3.	Кадастровый или иной государственный учетный номер (инвентарный) объекта недвижимости, расположенного на измененном земельном участке	—
10.	Условный номер земельного участка	—
11.	Учетный номер проекта межевания территории	—
12.	Дополнительные сведения об образовании земельного участка	—
13.	Сведения о земельных участках (землях общего пользования, территории общего пользования), посредством которых обеспечивается доступ	23:42:0000000:672
14.	Иные сведения	—

4. Пояснения к сведениям об образуемом земельном участке :ЗУ41 :

обозначение земельного участка

1.	—

1. Сведения о характерных точках границ образуемого земельного участка :ЗУ42 :

обозначение земельного участка

Система координат МСК-23, зона 1 (23) Зона № 1

Обозначение характерных точек границ	Координаты, м		Метод определения координат	Формулы, примененные для расчета средней квадратической погрешности определения координат характерных точек границ (Mt), с подставленными в такие формулы значениями и итоговые (вычисленные) значения Mt, м	Описание закрепления точки
	X	Y			

1	2	3	4	5	6
1098	658 712,22	1 323 950,07	Метод спутниковых геодезических измерений (определений)	0,10	—
н700У	658 737,51	1 323 949,44		√(0,1^2 + 0,1^2) = 0,10	
1093	658 738,02	1 323 969,43		0,10	Долговременный межевой знак
1094	658 712,45	1 323 969,36			Закрепление отсутствует
1098	658 712,22	1 323 950,07			—

2. Сведения о частях границ образуемого земельного участка :ЗУ42 :

обозначение земельного участка

Обозначение части границ		Горизонтальное проложение (S), м	Описание прохождения части границ	Сведения о согласовании местоположения границ (согласовано/спорное)
от т.	до т.			
1	2	3	4	5
1098	н700У	25,30	—	согласовано
н700У	1093	20,00		
1093	1094	25,57		
1094	1098	19,29		

3. Сведения о характеристиках образуемого земельного участка :ЗУ42 :

обозначение земельного участка

№ п/п	Наименование характеристики земельного участка	Значение характеристики
1	2	3
1.	Адрес земельного участка	—
1.1.	Сведения о местоположении земельного участка (при отсутствии адреса) в структурированном в соответствии с федеральной информационной адресной системой виде	Российская Федерация, Краснодарский край, Ейский р-н, с/т «Южное» снт, уч 168
1.2.	Дополнительные сведения о местоположении земельного участка	—
2.	Категория земель	Земли населенных пунктов
3.	Вид (виды) разрешенного использования	для ведения садоводства и огородничества
3.1.	Дополнительные сведения об использовании земельного участка	—

1	2	3
4.	Реестровый номер границ территориальной зоны или в случае отсутствия такого реестрового номера ее индивидуальное обозначение (вид, тип, номер, индекс)	—
5.	Площадь земельного участка ± величина погрешности определения (вычисления) площади (Р ± ΔР), м²	500 ± 8,00
6.	Формула, примененная для вычисления предельной погрешности определения площади земельного участка, с подставленными значениями и итоговые (вычисленные) значения	3,5*0,1*√(500) = 8
7.	Предельный минимальный и максимальный размеры земельного участка (Рмин) и (Рмакс), м²	Рмин = 300 Рмакс = —
8.	Кадастровый или иной государственный учетный номер (инвентарный) объекта недвижимости, расположенного на образуемом земельном участке	—
9.	Кадастровые номера исходных земельных участков	—
9.1.	Кадастровый номер входящего в состав земельного участка, представляющего собой единое землепользование (номер контура многоконтурного земельного участка), преобразование которого осуществляется	—
9.2.	Кадастровые номера земельных участков, исключаемых из состава измененного (исходного) земельного участка, представляющего собой единое землепользование	—
9.3.	Кадастровый или иной государственный учетный номер (инвентарный) объекта недвижимости, расположенного на измененном земельном участке	—
10.	Условный номер земельного участка	—
11.	Учетный номер проекта межевания территории	—
12.	Дополнительные сведения об образовании земельного участка	—
13.	Сведения о земельных участках (землях общего пользования, территории общего пользования), посредством которых обеспечивается доступ	23:42:0000000:672
14.	Иные сведения	—
4. Пояснения к сведениям об образуемом земельном участке		:ЗУ42 : обозначение земельного участка

1.	—

1. Сведения о характерных точках границ образуемого земельного участка :ЗУ43 :

обозначение земельного участка

Система координат МСК-23, зона 1 (23) Зона № 1

Обозначение характерных точек границ	Координаты, м		Метод определения координат	Формулы, примененные для расчета средней квадратической погрешности определения координат характерных точек границ (Mt), с подставленными в такие формулы значениями и итоговые (вычисленные) значения Mt, м	Описание закрепления точки
	X	Y			
1	2	3	4	5	6
1445	658 738,80	1 324 049,18	Метод спутниковых геодезических измерений (определений)	0,10	—
1074	658 738,85	1 324 069,28			Временный межевой знак
1077	658 714,10	1 324 069,37			
1103	658 713,94	1 324 049,56			—
1445	658 738,80	1 324 049,18			

2. Сведения о частях границ образуемого земельного участка :ЗУ43 :

обозначение земельного участка

Обозначение части границ		Горизонтальное проложение (S), м	Описание прохождения части границ	Сведения о согласовании местоположения границ (согласовано/спорное)
от т.	до т.			
1	2	3	4	5
1445	1074	20,10	—	согласовано
1074	1077	24,75		
1077	1103	19,81		
1103	1445	24,86		

3. Сведения о характеристиках образуемого земельного участка :ЗУ43 :

обозначение земельного участка

№ п/п	Наименование характеристики земельного участка	Значение характеристики
1	2	3

1	2	3
1.	Адрес земельного участка	—
1.1.	Сведения о местоположении земельного участка (при отсутствии адреса) в структурированном в соответствии с федеральной информационной адресной системой виде	Российская Федерация, Краснодарский край, Ейский р-н, с/т «Южное» снт, уч 158
1.2.	Дополнительные сведения о местоположении земельного участка	—
2.	Категория земель	Земли населенных пунктов
3.	Вид (виды) разрешенного использования	для ведения садоводства и огородничества
3.1.	Дополнительные сведения об использовании земельного участка	—
4.	Реестровый номер границ территориальной зоны или в случае отсутствия такого реестрового номера ее индивидуальное обозначение (вид, тип, номер, индекс)	—
5.	Площадь земельного участка ± величина погрешности определения (вычисления) площади (Р ± ΔР), м²	495 ± 8,00
6.	Формула, примененная для вычисления предельной погрешности определения площади земельного участка, с подставленными значениями и итоговые (вычисленные) значения	$3,5*0,1*\sqrt{(495)} = 8$
7.	Предельный минимальный и максимальный размеры земельного участка (Рмин) и (Рмакс), м²	Рмин = 300 Рмакс = —
8.	Кадастровый или иной государственный учетный номер (инвентарный) объекта недвижимости, расположенного на образуемом земельном участке	—
9.	Кадастровые номера исходных земельных участков	—
9.1.	Кадастровый номер входящего в состав земельного участка, представляющего собой единое землепользование (номер контура многоконтурного земельного участка), преобразование которого осуществляется	—
9.2.	Кадастровые номера земельных участков, исключаемых из состава измененного (исходного) земельного участка, представляющего собой единое землепользование	—
9.3.	Кадастровый или иной государственный учетный номер (инвентарный) объекта недвижимости, расположенного на измененном земельном участке	—

1	2	3
10.	Условный номер земельного участка	—
11.	Учетный номер проекта межевания территории	—
12.	Дополнительные сведения об образовании земельного участка	—
13.	Сведения о земельных участках (землях общего пользования, территории общего пользования), посредством которых обеспечивается доступ	23:42:0000000:672
14.	Иные сведения	—

4. Пояснения к сведениям об образуемом земельном участке :ЗУ43 :

обозначение земельного участка

1.	—

1. Сведения о характерных точках границ образуемого земельного участка :ЗУ44 :

обозначение земельного участка

Система координат МСК-23, зона 1 (23) Зона № 1

Обозначение характерных точек границ	Координаты, м		Метод определения координат	Формулы, примененные для расчета средней квадратической погрешности определения координат характерных точек границ (Mt), с подставленными в такие формулы значениями и итоговые (вычисленные) значения Mt, м	Описание закрепления точки
	X	Y			
1	2	3	4	5	6
н436У	658 741,50	1 324 288,71	Метод спутниковых геодезических измерений (определений)	√(0,1^2 + 0,1^2) = 0,10	—
1023	658 741,92	1 324 308,97		0,10	Закрепление отсутствует
1026	658 717,39	1 324 309,09			
1148	658 716,76	1 324 288,98			—
н436У	658 741,50	1 324 288,71		√(0,1^2 + 0,1^2) = 0,10	

2. Сведения о частях границ образуемого земельного участка :ЗУ44 :

обозначение земельного участка

Обозначение части границ		Горизонтальное проложение (S), м	Описание прохождения части границ	Сведения о согласовании местоположения границ (согласовано/спорное)
от т.	до т.			
1	2	3	4	5
н436У	1023	20,26	—	согласовано
1023	1026	24,53		
1026	1148	20,12		
1148	н436У	24,74		

3. Сведения о характеристиках образуемого земельного участка :ЗУ44 :

обозначение земельного участка

№ п/п	Наименование характеристики земельного участка	Значение характеристики
1	2	3
1.	Адрес земельного участка	—
1.1.	Сведения о местоположении земельного участка (при отсутствии адреса) в структурированном в соответствии с федеральной информационной адресной системой виде	Российская Федерация, Краснодарский край, Ейский р-н, с/т «Южное» снт, уч 134
1.2.	Дополнительные сведения о местоположении земельного участка	—
2.	Категория земель	Земли населенных пунктов
3.	Вид (виды) разрешенного использования	для ведения садоводства и огородничества
3.1.	Дополнительные сведения об использовании земельного участка	—
4.	Реестровый номер границ территориальной зоны или в случае отсутствия такого реестрового номера ее индивидуальное обозначение (вид, тип, номер, индекс)	—
5.	Площадь земельного участка ± величина погрешности определения (вычисления) площади (Р ± ΔР), м²	497 ± 8,00
6.	Формула, примененная для вычисления предельной погрешности определения площади земельного участка, с подставленными значениями и итоговые (вычисленные) значения	3,5*0,1*√(497) = 8
7.	Предельный минимальный и максимальный размеры земельного участка (Рмин) и (Рмакс), м²	Рмин = 300 Рмакс = —

1	2	3
8.	Кадастровый или иной государственный учетный номер (инвентарный) объекта недвижимости, расположенного на образуемом земельном участке	—
9.	Кадастровые номера исходных земельных участков	—
9.1.	Кадастровый номер входящего в состав земельного участка, представляющего собой единое землепользование (номер контура многоконтурного земельного участка), преобразование которого осуществляется	—
9.2.	Кадастровые номера земельных участков, исключаемых из состава измененного (исходного) земельного участка, представляющего собой единое землепользование	—
9.3.	Кадастровый или иной государственный учетный номер (инвентарный) объекта недвижимости, расположенного на измененном земельном участке	—
10.	Условный номер земельного участка	—
11.	Учетный номер проекта межевания территории	—
12.	Дополнительные сведения об образовании земельного участка	—
13.	Сведения о земельных участках (землях общего пользования, территории общего пользования), посредством которых обеспечивается доступ	23:42:0000000:672
14.	Иные сведения	—
4. Пояснения к сведениям об образуемом земельном участке		:ЗУ44 : обозначение земельного участка
1.	—	

Сведения об уточняемых земельных участках, необходимые для исправления реестровых ошибок в сведениях о местоположении их границ

1. Сведения о характерных точках границ уточняемого земельного участка с кадастровым номером 23:42:0602025:4 :

Система координат МСК-23, зона 1 (23) Зона № 1

Обозначение характерных точек границ	Координаты, м				Метод определения координат	Формулы, примененные для расчета средней квадратической погрешности определения координат характерных точек границ (Mt), с подставленными в такие формулы значениями и итоговые (вычисленные) значения Mt, м	Описание закрепления точки
	содержатся в Едином государственном реестре недвижимости		определены в результате выполнения комплексных кадастровых работ				
	X	Y	X	Y			
1	2	3	4	5	6	7	8
1	658 869,24	1 323 425,38	—	—	Метод спутниковых геодезических измерений (определений)	0,10	—
4	658 894,24	1 323 425,36	—	—			
3	658 894,63	1 323 445,06	—	—			
2	658 869,63	1 323 445,08	—	—			
н3866У	—	—	658 896,13	1 323 425,36		√(0,1^2 + 0,1^2) = 0,10	
н3867У	—	—	658 896,52	1 323 445,06			
н450У	—	—	658 871,52	1 323 445,08			
н518У	—	—	658 871,13	1 323 425,38			
1	658 869,24	1 323 425,38	—	—		0,10	

2. Сведения о частях границ уточняемого земельного участка с кадастровым номером 23:42:0602025:4 :

Обозначение части границ		Горизонтальное проложение (S), м	Описание прохождения части границ	Сведения о согласовании местоположения границ (согласовано/спорное)
от т.	до т.			
1	2	3	4	5
н3866У	н3867У	19,70	—	согласовано

1	2	3	4	5
н3867У	н450У	25,00	—	согласовано
н450У	н518У	19,70		
н518У	н3866У	25,00		

3. Сведения о характеристиках уточняемого земельного участка с кадастровым номером 23:42:0602025:4 :

№ п/п	Наименование характеристики	Значение характеристики
1	2	3
1.	Адрес земельного участка	—
1.1.	Сведения о местоположении земельного участка (при отсутствии адреса) в структурированном в соответствии с федеральной информационной адресной системой виде	Российская Федерация, Краснодарский край, Ейский р-н, Ейск г, Виктория снт, д 587, кв №587
1.2.	Дополнительные сведения о местоположении земельного участка	—
2.	Площадь земельного участка ± величина погрешности определения (вычисления) площади (Р ± ΔР), м²	493 ± 8,00
3.	Формула, примененная для вычисления предельной погрешности определения площади земельного участка, с подставленными значениями и итоговые (вычисленные) значения	3,5*0,1*√(493) = 8
4.	Площадь земельного участка согласно сведениям Единого государственного реестра недвижимости (Ркад), м²	492,00
5.	Оценка расхождения Р и Ркад (Р - Ркад), м²	1
6.	Предельный минимальный и максимальный размеры земельного участка (Рмин и Рмакс), м²	Рмин = 300 Рмакс = —
7.	Кадастровый или иной государственный учетный номер (инвентарный) здания, сооружения, объекта незавершенного строительства, расположенного на земельном участке	23:42:0708004:593; 23:42:0708004:592
8.	Вид (виды) разрешенного использования	Для садоводства
8.1.	Дополнительные сведения об использовании земельного участка	—
9.	Сведения о земельных участках (землях общего пользования, территории общего пользования), посредством которых обеспечивается доступ	23:42:0708002:978

1	2	3
10.	Иные сведения	Установление границ производилось на основании сведений, содержащихся на чертеже садово-огороднического товарищества «с/т «Виктория»» с учетом фактической ситуации на местности. В результате уточнения описания местоположения границ ЗУ 23:42:0602025:4 произошло увеличение площади данного ЗУ в пределах минимального размера ЗУ, установленного ПЗЗ Ейского г/п Ейского р-на (в т.ч. не более 10 % от содержащейся в ЕГРН площади), что допускается в соответствии с п.2. ч.3 ст.42.8 Федерального закона от 24.07.2007 № 221-ФЗ. Доступ к ЗУ обеспечивается посредством ЗУ с КН 23:42:0708002:978, который является ЗУ общего назначения на территории ведения гражданами садоводства для собственных нужд.

4. Пояснения к сведениям об уточняемом земельном участке с кадастровым номером 23:42:0602025:4 :

1.	—

1. Сведения о характерных точках границ уточняемого земельного участка с кадастровым номером 23:42:0708002:2 :

Система координат МСК-23, зона 1 (23) Зона № 1

Обозначение характерных точек границ	Координаты, м				Метод определения координат	Формулы, примененные для расчета средней квадратической погрешности определения координат характерных точек границ (Mt), с подставленными в такие формулы значениями и итоговые (вычисленные) значения Mt, м	Описание закрепления точки
	содержатся в Едином государственном реестре недвижимости		определены в результате выполнения комплексных кадастровых работ				
	X	Y	X	Y			
1	2	3	4	5	6	7	8
н3892У	—	—	658 894,64	1 323 304,61	Метод спутниковых геодезических измерений (определений)	√(0,1^2 + 0,1^2) = 0,10	Столб металлический
н3893У	—	—	658 894,62	1 323 324,61			
1460	658 869,62	1 323 324,77	658 869,62	1 323 324,77		0,10	
н3891У	—	—	658 869,63	1 323 304,77		√(0,1^2 + 0,1^2) = 0,10	—
5	658 869,64	1 323 304,77	—	—		0,10	Столб металлический
н3892У	—	—	658 894,64	1 323 304,61		√(0,1^2 + 0,1^2) = 0,10	

2. Сведения о частях границ уточняемого земельного участка с кадастровым номером 23:42:0708002:2 :

Обозначение части границ		Горизонтальное проложение (S), м	Описание прохождения части границ	Сведения о согласовании местоположения границ (согласовано/спорное)
от т.	до т.			
1	2	3	4	5
н3892У	н3893У	20,00	—	согласовано
н3893У	1460	25,00		
1460	н3891У	20,00		
н3891У	н3892У	25,01		

3. Сведения о характеристиках уточняемого земельного участка с кадастровым номером 23:42:0708002:2 :

№ п/п	Наименование характеристики	Значение характеристики
1	2	3
1.	Адрес земельного участка	—
1.1.	Сведения о местоположении земельного участка (при отсутствии адреса) в структурированном в соответствии с федеральной информационной адресной системой виде	Российская Федерация, Краснодарский край, Ейский р-н, Ейск г, Виктория снт, д 599
1.2.	Дополнительные сведения о местоположении земельного участка	—
2.	Площадь земельного участка ± величина погрешности определения (вычисления) площади (Р ± ΔР), м²	500 ± 8,00
3.	Формула, примененная для вычисления предельной погрешности определения площади земельного участка, с подставленными значениями и итоговые (вычисленные) значения	3,5*0,1*√(500) = 8
4.	Площадь земельного участка согласно сведениям Единого государственного реестра недвижимости (Ркад), м²	500,00
5.	Оценка расхождения Р и Ркад (Р - Ркад), м²	0
6.	Предельный минимальный и максимальный размеры земельного участка (Рмин и Рмакс), м²	Рмин = 300 Рмакс = —
7.	Кадастровый или иной государственный учетный номер (инвентарный) здания, сооружения, объекта незавершенного строительства, расположенного на земельном участке	23:42:0708004:1303
8.	Вид (виды) разрешенного использования	Для ведения садоводства
8.1.	Дополнительные сведения об использовании земельного участка	—
9.	Сведения о земельных участках (землях общего пользования, территории общего пользования), посредством которых обеспечивается доступ	23:42:0708002:978

1	2	3
10.	Иные сведения	Установление границ производилось на основании сведений, содержащихся на чертеже садово-огороднического товарищества «с/т «Виктория»» с учетом фактической ситуации на местности. В результате уточнения описания местоположения границ ЗУ 23:42:0708002:2, площадь данного ЗУ не изменилась по сравнению со сведениями о площади, содержащимися в ЕГРН. Доступ к ЗУ обеспечивается посредством ЗУ с КН 23:42:0708002:978, который является ЗУ общего назначения на территории ведения гражданами садоводства для собственных нужд.

4. Пояснения к сведениям об уточняемом земельном участке с кадастровым номером 23:42:0708002:2 :

1.	—

1. Сведения о характерных точках границ уточняемого земельного участка с кадастровым номером 23:42:0708002:6 :

Система координат МСК-23, зона 1 (23) Зона № 1

Обозначение характерных точек границ	Координаты, м				Метод определения координат	Формулы, примененные для расчета средней квадратической погрешности определения координат характерных точек границ (Mt), с подставленными в такие формулы значениями и итоговые (вычисленные) значения Mt, м	Описание закрепления точки
	содержатся в Едином государственном реестре недвижимости		определены в результате выполнения комплексных кадастровых работ				
	X	Y	X	Y			
1	2	3	4	5	6	7	8
6	658 841,86	1 323 567,13	—	—	Метод спутниковых геодезических измерений (определений)	0,10	—
7	658 841,55	1 323 587,15	—	—			
8	658 816,62	1 323 586,85	—	—			
9	658 816,86	1 323 566,85	—	—			
739	—	—	658 841,89	1 323 565,38			
н374У	—	—	658 841,99	1 323 585,38		√(0,1^2 + 0,1^2) = 0,10	
н3899У	—	—	658 816,99	1 323 585,50			

1	2	3	4	5	6	7	8
727	—	—	658 816,89	1 323 565,23	Метод спутниковых геодезических измерений (определений)	0,10	—
6	658 841,86	1 323 567,13	—	—			

2. Сведения о частях границ уточняемого земельного участка с кадастровым номером 23:42:0708002:6 :

Обозначение части границ		Горизонтальное проложение (S), м	Описание прохождения части границ	Сведения о согласовании местоположения границ (согласовано/спорное)
от т.	до т.			
1	2	3	4	5
739	н374У	20,00	—	согласовано
н374У	н3899У	25,00		
н3899У	727	20,27		
727	739	25,00		

3. Сведения о характеристиках уточняемого земельного участка с кадастровым номером 23:42:0708002:6 :

№ п/п	Наименование характеристики	Значение характеристики
1	2	3
1.	Адрес земельного участка	—
1.1.	Сведения о местоположении земельного участка (при отсутствии адреса) в структурированном в соответствии с федеральной информационной адресной системой виде	Российская Федерация, Краснодарский край, Ейский р-н, Ейск г, Виктория снт, д 1
1.2.	Дополнительные сведения о местоположении земельного участка	—
2.	Площадь земельного участка ± величина погрешности определения (вычисления) площади (Р ± ΔР), м²	503 ± 8,00
3.	Формула, примененная для вычисления предельной погрешности определения площади земельного участка, с подставленными значениями и итоговые (вычисленные) значения	3,5*0,1*√(503) = 8
4.	Площадь земельного участка согласно сведениям Единого государственного реестра недвижимости (Ркад), м²	500,00
5.	Оценка расхождения Р и Ркад (Р - Ркад), м²	3
6.	Предельный минимальный и максимальный размеры земельного участка (Рмин и Рмакс), м²	Рмин = 300 Рмакс = —
7.	Кадастровый или иной государственный учетный номер (инвентарный) здания, сооружения, объекта незавершенного строительства, расположенного на земельном участке	—

1	2	3
8.	Вид (виды) разрешенного использования	Земельные участки садоводческих товариществ
8.1.	Дополнительные сведения об использовании земельного участка	—
9.	Сведения о земельных участках (землях общего пользования, территории общего пользования), посредством которых обеспечивается доступ	23:42:0708002:978
10.	Иные сведения	Установление границ производилось на основании сведений, содержащихся на чертеже садово-огороднического товарищества «с/т «Виктория»» с учетом фактической ситуации на местности. В результате уточнения описания местоположения границ ЗУ 23:42:0708002:6 произошло увеличение площади данного ЗУ в пределах минимального размера ЗУ, установленного ПЗЗ Ейского г/п Ейского р-на (в т.ч. не более 10 % от содержащейся в ЕГРН площади), что допускается в соответствии с п.2. ч.3 ст.42.8 Федерального закона от 24.07.2007 № 221-ФЗ. Доступ к ЗУ обеспечивается посредством ЗУ с КН 23:42:0708002:978, который является ЗУ общего назначения на территории ведения гражданами садоводства для собственных нужд.

4. Пояснения к сведениям об уточняемом земельном участке с кадастровым номером 23:42:0708002:6 :

1.	—

1. Сведения о характерных точках границ уточняемого земельного участка с кадастровым номером 23:42:0708002:7 :

Система координат МСК-23, зона 1 (23) Зона № 1

Обозначение характерных точек границ	Координаты, м				Метод определения координат	Формулы, примененные для расчета средней квадратической погрешности определения координат характерных точек границ (Mt), с подставленными в такие формулы значениями и итоговые (вычисленные) значения Mt, м	Описание закрепления точки
	содержатся в Едином государственном реестре недвижимости		определены в результате выполнения комплексных кадастровых работ				
	X	Y	X	Y			
1	2	3	4	5	6	7	8
н3921У	—	—	658 840,83	1 323 385,06	Метод спутниковых геодезических измерений (определений)	√(0,1^2 + 0,1^2) = 0,10	—
н3922У	—	—	658 840,97	1 323 405,01			
10	658 815,95	1 323 405,12	658 815,95	1 323 405,12		0,10	
746	—	—	658 815,45	1 323 384,82			

1	2	3	4	5	6	7	8
11	658 815,69	1 323 385,02	—	—	Метод спутниковых геодезических измерений (определений)	0,10	—
н3921У	—	—	658 840,83	1 323 385,06		√(0,1^2 + 0,1^2) = 0,10	

2. Сведения о частях границ уточняемого земельного участка с кадастровым номером 23:42:0708002:7 :

Обозначение части границ		Горизонтальное проложение (S), м	Описание прохождения части границ	Сведения о согласовании местоположения границ (согласовано/спорное)
от т.	до т.			
1	2	3	4	5
н3921У	н3922У	19,95	—	согласовано
н3922У	10	25,02		
10	746	20,31		
746	н3921У	25,38		

3. Сведения о характеристиках уточняемого земельного участка с кадастровым номером 23:42:0708002:7 :

№ п/п	Наименование характеристики	Значение характеристики
1	2	3
1.	Адрес земельного участка	край Краснодарский, р-н Ейский, г. Ейск, с/т "Виктория", участок №10
1.1.	Сведения о местоположении земельного участка (при отсутствии адреса) в структурированном в соответствии с федеральной информационной адресной системой виде	—
1.2.	Дополнительные сведения о местоположении земельного участка	—
2.	Площадь земельного участка ± величина погрешности определения (вычисления) площади (Р ± ΔР), м²	507 ± 8,00
3.	Формула, примененная для вычисления предельной погрешности определения площади земельного участка, с подставленными значениями и итоговые (вычисленные) значения	3,5*0,1*√(507) = 8
4.	Площадь земельного участка согласно сведениям Единого государственного реестра недвижимости (Ркад), м²	502,00
5.	Оценка расхождения Р и Ркад (Р - Ркад), м²	5
6.	Предельный минимальный и максимальный размеры земельного участка (Рмин и Рмакс), м²	Рмин = 300 Рмакс = —
7.	Кадастровый или иной государственный учетный номер (инвентарный) здания, сооружения, объекта незавершенного строительства, расположенного на земельном участке	—

1	2	3
8.	Вид (виды) разрешенного использования	Земельные участки садоводческих товариществ
8.1.	Дополнительные сведения об использовании земельного участка	—
9.	Сведения о земельных участках (землях общего пользования, территории общего пользования), посредством которых обеспечивается доступ	23:42:0708002:978
10.	Иные сведения	Установление границ производилось на основании сведений, содержащихся на чертеже садово-огороднического товарищества «с/т «Виктория»» с учетом фактической ситуации на местности. В результате уточнения описания местоположения границ ЗУ 23:42:0708002:7 произошло увеличение площади данного ЗУ в пределах минимального размера ЗУ, установленного ПЗЗ Ейского г/п Ейского р-на (в т.ч. не более 10 % от содержащейся в ЕГРН площади), что допускается в соответствии с п.2. ч.3 ст.42.8 Федерального закона от 24.07.2007 № 221-ФЗ. Доступ к ЗУ обеспечивается посредством ЗУ с КН 23:42:0708002:978, который является ЗУ общего назначения на территории ведения гражданами садоводства для собственных нужд.

4. Пояснения к сведениям об уточняемом земельном участке с кадастровым номером 23:42:0708002:7 :

1.	—

1. Сведения о характерных точках границ уточняемого земельного участка с кадастровым номером 23:42:0708002:18 :

Система координат МСК-23, зона 1 (23) Зона № 1

Обозначение характерных точек границ	Координаты, м				Метод определения координат	Формулы, примененные для расчета средней квадратической погрешности определения координат характерных точек границ (Mt), с подставленными в такие формулы значениями и итоговые (вычисленные) значения Mt, м	Описание закрепления точки
	содержатся в Едином государственном реестре недвижимости		определены в результате выполнения комплексных кадастровых работ				
	X	Y	X	Y			
1	2	3	4	5	6	7	8
12	658 840,02	1 323 384,71	—	—	Метод спутниковых геодезических измерений (определений)	0,10	—
746	658 815,45	1 323 384,82	658 815,45	1 323 384,82			
712	658 815,27	1 323 364,83	658 815,27	1 323 364,83			
3920	658 840,01	1 323 364,71	658 840,01	1 323 364,71		√(0,1^2 + 0,1^2) = 0,10	

1	2	3	4	5	6	7	8
н3921У	—	—	658 840,83	1 323 385,06	Метод спутниковых геодезических измерений (определений)	√(0,1^2 + 0,1^2) = 0,10	—
12	658 840,02	1 323 384,71	—	—		0,10	

2. Сведения о частях границ уточняемого земельного участка с кадастровым номером 23:42:0708002:18 :

Обозначение части границ		Горизонтальное проложение (S), м	Описание прохождения части границ	Сведения о согласовании местоположения границ (согласовано/спорное)
от т.	до т.			
1	2	3	4	5
746	712	19,99	—	согласовано
712	3920	24,74		
3920	н3921У	20,37		
н3921У	746	25,38		

3. Сведения о характеристиках уточняемого земельного участка с кадастровым номером 23:42:0708002:18 :

№ п/п	Наименование характеристики	Значение характеристики
1	2	3
1.	Адрес земельного участка	—
1.1.	Сведения о местоположении земельного участка (при отсутствии адреса) в структурированном в соответствии с федеральной информационной адресной системой виде	Российская Федерация, Краснодарский край, Ейский р-н, Ейск г, Виктория снт, д 11
1.2.	Дополнительные сведения о местоположении земельного участка	—
2.	Площадь земельного участка ± величина погрешности определения (вычисления) площади (Р ± ΔР), м²	505 ± 8,00
3.	Формула, примененная для вычисления предельной погрешности определения площади земельного участка, с подставленными значениями и итоговые (вычисленные) значения	3,5*0,1*√(505) = 8
4.	Площадь земельного участка согласно сведениям Единого государственного реестра недвижимости (Ркад), м²	493,00
5.	Оценка расхождения Р и Ркад (Р - Ркад), м²	12
6.	Предельный минимальный и максимальный размеры земельного участка (Рмин и Рмакс), м²	Рмин = 300 Рмакс = —
7.	Кадастровый или иной государственный учетный номер (инвентарный) здания, сооружения, объекта незавершенного строительства, расположенного на земельном участке	—

1	2	3
8.	Вид (виды) разрешенного использования	Для садоводства
8.1.	Дополнительные сведения об использовании земельного участка	—
9.	Сведения о земельных участках (землях общего пользования, территории общего пользования), посредством которых обеспечивается доступ	23:42:0708002:978
10.	Иные сведения	Установление границ производилось на основании сведений, содержащихся на чертеже садово-огороднического товарищества «с/т «Виктория»» с учетом фактической ситуации на местности. В результате уточнения описания местоположения границ ЗУ 23:42:0708002:18 произошло увеличение площади данного ЗУ в пределах минимального размера ЗУ, установленного ПЗЗ Ейского г/п Ейского р-на (в т.ч. не более 10 % от содержащейся в ЕГРН площади), что допускается в соответствии с п.2. ч.3 ст.42.8 Федерального закона от 24.07.2007 № 221-ФЗ. Доступ к ЗУ обеспечивается посредством ЗУ с КН 23:42:0708002:978, который является ЗУ общего назначения на территории ведения гражданами садоводства для собственных нужд.

4. Пояснения к сведениям об уточняемом земельном участке с кадастровым номером 23:42:0708002:18 :

1.	—

1. Сведения о характерных точках границ уточняемого земельного участка с кадастровым номером 23:42:0708002:41 :

Система координат МСК-23, зона 1 (23) Зона № 1

Обозначение характерных точек границ	Координаты, м				Метод определения координат	Формулы, примененные для расчета средней квадратической погрешности определения координат характерных точек границ (Mt), с подставленными в такие формулы значениями и итоговые (вычисленные) значения Mt, м	Описание закрепления точки
	содержатся в Едином государственном реестре недвижимости		определены в результате выполнения комплексных кадастровых работ				
	X	Y	X	Y			
1	2	3	4	5	6	7	8
13	658 597,62	1 323 465,42	—	—	Метод спутниковых геодезических измерений (определений)	0,10	Закрепление отсутствует
14	658 597,86	1 323 485,42	—	—			
15	658 572,86	1 323 485,71	—	—			
16	658 572,62	1 323 465,71	—	—			

1	2	3	4	5	6	7	8
н4012У	—	—	658 572,09	1 323 465,94	Метод спутниковых геодезических измерений (определений)	√(0,1^2 + 0,1^2) = 0,10	—
н617У	—	—	658 597,09	1 323 465,82			
н645У	—	—	658 597,19	1 323 485,82			
н489У	—	—	658 572,19	1 323 485,94			
13	658 597,62	1 323 465,42	—	—		0,10	Закрепление отсутствует

2. Сведения о частях границ уточняемого земельного участка с кадастровым номером 23:42:0708002:41 :

Обозначение части границ		Горизонтальное проложение (S), м	Описание прохождения части границ	Сведения о согласовании местоположения границ (согласовано/спорное)
от т.	до т.			
1	2	3	4	5
н4012У	н617У	25,00	—	согласовано
н617У	н645У	20,00		
н645У	н489У	25,00		
н489У	н4012У	20,00		

3. Сведения о характеристиках уточняемого земельного участка с кадастровым номером 23:42:0708002:41 :

№ п/п	Наименование характеристики	Значение характеристики
1	2	3
1.	Адрес земельного участка	край Краснодарский, р-н Ейский, г. Ейск, с/т "Виктория", 132
1.1.	Сведения о местоположении земельного участка (при отсутствии адреса) в структурированном в соответствии с федеральной информационной адресной системой виде	—
1.2.	Дополнительные сведения о местоположении земельного участка	—
2.	Площадь земельного участка ± величина погрешности определения (вычисления) площади (Р ± ΔР), м²	500 ± 8,00
3.	Формула, примененная для вычисления предельной погрешности определения площади земельного участка, с подставленными значениями и итоговые (вычисленные) значения	3,5*0,1*√(500) = 8
4.	Площадь земельного участка согласно сведениям Единого государственного реестра недвижимости (Ркад), м²	500,00

1	2	3
5.	Оценка расхождения Р и Ркад (Р - Ркад), м²	0
6.	Предельный минимальный и максимальный размеры земельного участка (Рмин и Рмакс), м²	Рмин = 300 Рмакс = —
7.	Кадастровый или иной государственный учетный номер (инвентарный) здания, сооружения, объекта незавершенного строительства, расположенного на земельном участке	—
8.	Вид (виды) разрешенного использования	Ведение огородничества 13.1, ведение садоводства 13.2
8.1.	Дополнительные сведения об использовании земельного участка	—
9.	Сведения о земельных участках (землях общего пользования, территории общего пользования), посредством которых обеспечивается доступ	23:42:0708002:978
10.	Иные сведения	Установление границ производилось на основании сведений, содержащихся на чертеже садово-огороднического товарищества «с/т «Виктория»» с учетом фактической ситуации на местности. В результате уточнения описания местоположения границ ЗУ 23:42:0708002:41, площадь данного ЗУ не изменилась по сравнению со сведениями о площади, содержащимися в ЕГРН. Доступ к ЗУ обеспечивается посредством ЗУ с КН 23:42:0708002:978, который является ЗУ общего назначения на территории ведения гражданами садоводства для собственных нужд.

4. Пояснения к сведениям об уточняемом земельном участке с кадастровым номером 23:42:0708002:41 :

1.	—

1. Сведения о характерных точках границ уточняемого земельного участка с кадастровым номером 23:42:0708002:43 :

Система координат МСК-23, зона 1 (23) Зона № 1

Обозначение характерных точек границ	Координаты, м				Метод определения координат	Формулы, примененные для расчета средней квадратической погрешности определения координат характерных точек границ (Mt), с подставленными в такие формулы значениями и итоговые (вычисленные) значения Mt, м	Описание закрепления точки
	содержатся в Едином государственном реестре недвижимости		определены в результате выполнения комплексных кадастровых работ				
	X	Y	X	Y			
1	2	3	4	5	6	7	8
16	658 572,62	1 323 465,71	—	—	Метод спутниковых геодезических измерений (определений)	0,10	Закрепление отсутствует

1	2	3	4	5	6	7	8
17	658 572,38	1 323 445,71	—	—	Метод спутниковых геодезических измерений (определений)	0,10	—
18	658 597,38	1 323 445,42	—	—			
13	658 597,62	1 323 465,42	—	—			Закрепление отсутствует
н665У	—	—	658 596,99	1 323 445,82		√(0,1^2 + 0,1^2) = 0,10	—
н617У	—	—	658 597,09	1 323 465,82			
н4012У	—	—	658 572,09	1 323 465,94			
н4013У	—	—	658 571,99	1 323 445,94			
16	658 572,62	1 323 465,71	—	—		0,10	Закрепление отсутствует

2. Сведения о частях границ уточняемого земельного участка с кадастровым номером 23:42:0708002:43 :

Обозначение части границ		Горизонтальное проложение (S), м	Описание прохождения части границ	Сведения о согласовании местоположения границ (согласовано/спорное)
от т.	до т.			
1	2	3	4	5
н665У	н617У	20,00	—	согласовано
н617У	н4012У	25,00		
н4012У	н4013У	20,00		
н4013У	н665У	25,00		

3. Сведения о характеристиках уточняемого земельного участка с кадастровым номером 23:42:0708002:43 :

№ п/п	Наименование характеристики	Значение характеристики
1	2	3
1.	Адрес земельного участка	—
1.1.	Сведения о местоположении земельного участка (при отсутствии адреса) в структурированном в соответствии с федеральной информационной адресной системой виде	Российская Федерация, Краснодарский край, Ейский р-н, Ейск г, Виктория снт, д 134
1.2.	Дополнительные сведения о местоположении земельного участка	—

1	2	3
2.	Площадь земельного участка ± величина погрешности определения (вычисления) площади (Р ± ΔР), м²	500 ± 8,00
3.	Формула, примененная для вычисления предельной погрешности определения площади земельного участка, с подставленными значениями и итоговые (вычисленные) значения	3,5*0,1*√(500) = 8
4.	Площадь земельного участка согласно сведениям Единого государственного реестра недвижимости (Ркад), м²	500,00
5.	Оценка расхождения Р и Ркад (Р - Ркад), м²	0
6.	Предельный минимальный и максимальный размеры земельного участка (Рмин и Рмакс), м²	Рмин = 300 Рмакс = —
7.	Кадастровый или иной государственный учетный номер (инвентарный) здания, сооружения, объекта незавершенного строительства, расположенного на земельном участке	—
8.	Вид (виды) разрешенного использования	Земельные участки садоводческих товариществ
8.1.	Дополнительные сведения об использовании земельного участка	—
9.	Сведения о земельных участках (землях общего пользования, территории общего пользования), посредством которых обеспечивается доступ	23:42:0708002:978
10.	Иные сведения	Установление границ производилось на основании сведений, содержащихся на чертеже садово-огороднического товарищества «с/т «Виктория»» с учетом фактической ситуации на местности. В результате уточнения описания местоположения границ ЗУ 23:42:0708002:43, площадь данного ЗУ не изменилась по сравнению со сведениями о площади, содержащимися в ЕГРН. Доступ к ЗУ обеспечивается посредством ЗУ с КН 23:42:0708002:978, который является ЗУ общего назначения на территории ведения гражданами садоводства для собственных нужд.
4. Пояснения к сведениям об уточняемом земельном участке с кадастровым номером		23:42:0708002:43 :
1.	—	

1. Сведения о характерных точках границ уточняемого земельного участка с кадастровым номером 23:42:0708002:44 :

Система координат МСК-23, зона 1 (23) Зона № 1

Обозначение характерных точек границ	Координаты, м				Метод определения координат	Формулы, примененные для расчета средней квадратической погрешности определения координат характерных точек границ (Mt), с подставленными в такие формулы значениями и итоговые (вычисленные) значения Mt, м	Описание закрепления точки
	содержатся в Едином государственном реестре недвижимости		определены в результате выполнения комплексных кадастровых работ				
	X	Y	X	Y			
1	2	3	4	5	6	7	8
4061	658 567,38	1 323 445,73	658 567,38	1 323 445,73	Метод спутниковых геодезических измерений (определений)	√(0,1^2 + 0,1^2) = 0,10	—
н4062У	—	—	658 567,58	1 323 465,73			
19	658 567,56	1 323 466,01	—	—		0,10	
728	658 542,55	1 323 465,95	658 542,55	1 323 465,95			
721	658 542,38	1 323 445,95	658 542,38	1 323 445,95			
4061	658 567,38	1 323 445,73	658 567,38	1 323 445,73		√(0,1^2 + 0,1^2) = 0,10	

2. Сведения о частях границ уточняемого земельного участка с кадастровым номером 23:42:0708002:44 :

Обозначение части границ		Горизонтальное проложение (S), м	Описание прохождения части границ	Сведения о согласовании местоположения границ (согласовано/спорное)
от т.	до т.			
1	2	3	4	5
4061	н4062У	20,00	—	согласовано
н4062У	728	25,03		
728	721	20,00		
721	4061	25,00		

3. Сведения о характеристиках уточняемого земельного участка с кадастровым номером 23:42:0708002:44 :

№ п/п	Наименование характеристики	Значение характеристики
1	2	3

1	2	3
1.	Адрес земельного участка	—
1.1.	Сведения о местоположении земельного участка (при отсутствии адреса) в структурированном в соответствии с федеральной информационной адресной системой виде	Российская Федерация, Краснодарский край, Ейский р-н, Ейск г, Виктория снт, д 135
1.2.	Дополнительные сведения о местоположении земельного участка	—
2.	Площадь земельного участка ± величина погрешности определения (вычисления) площади (Р ± ΔР), м²	500 ± 8,00
3.	Формула, примененная для вычисления предельной погрешности определения площади земельного участка, с подставленными значениями и итоговые (вычисленные) значения	3,5*0,1*√(500) = 8
4.	Площадь земельного участка согласно сведениям Единого государственного реестра недвижимости (Ркад), м²	504,00
5.	Оценка расхождения Р и Ркад (Р - Ркад), м²	4
6.	Предельный минимальный и максимальный размеры земельного участка (Рмин и Рмакс), м²	Рмин = 300 Рмакс = —
7.	Кадастровый или иной государственный учетный номер (инвентарный) здания, сооружения, объекта незавершенного строительства, расположенного на земельном участке	—
8.	Вид (виды) разрешенного использования	Земельные участки садоводческих товариществ
8.1.	Дополнительные сведения об использовании земельного участка	—
9.	Сведения о земельных участках (землях общего пользования, территории общего пользования), посредством которых обеспечивается доступ	23:42:0708002:978
10.	Иные сведения	Установление границ производилось на основании сведений, содержащихся на чертеже садово-огороднического товарищества «с/т «Виктория»» с учетом фактической ситуации на местности. В результате уточнения описания местоположения границ ЗУ 23:42:0708002:44, площадь данного ЗУ не изменилась по сравнению со сведениями о площади, содержащимися в ЕГРН. Доступ к ЗУ обеспечивается посредством ЗУ с КН 23:42:0708002:978, который является ЗУ общего назначения на территории ведения гражданами садоводства для собственных нужд.
4. Пояснения к сведениям об уточняемом земельном участке с кадастровым номером		23:42:0708002:44 :
1.	—	

1. Сведения о характерных точках границ уточняемого земельного участка с кадастровым номером 23:42:0708002:50 :

Система координат МСК-23, зона 1 (23) Зона № 1

Обозначение характерных точек границ	Координаты, м				Метод определения координат	Формулы, примененные для расчета средней квадратической погрешности определения координат характерных точек границ (Mt), с подставленными в такие формулы значениями и итоговые (вычисленные) значения Mt, м	Описание закрепления точки
	содержатся в Едином государственном реестре недвижимости		определены в результате выполнения комплексных кадастровых работ				
	X	Y	X	Y			
1	2	3	4	5	6	7	8
20	658 596,69	1 323 385,42	—	—	Метод спутниковых геодезических измерений (определений)	0,10	—
21	658 596,92	1 323 405,42	—	—			
22	658 571,92	1 323 405,28	—	—			
23	658 571,69	1 323 385,28	—	—			
710	—	—	658 596,69	1 323 385,74			
н577У	—	—	658 596,79	1 323 405,82		√(0,1^2 + 0,1^2) = 0,10	
н4015У	—	—	658 571,79	1 323 405,94			
н485У	—	—	658 571,69	1 323 385,94			
20	658 596,69	1 323 385,42	—	—		0,10	

2. Сведения о частях границ уточняемого земельного участка с кадастровым номером 23:42:0708002:50 :

Обозначение части границ		Горизонтальное проложение (S), м	Описание прохождения части границ	Сведения о согласовании местоположения границ (согласовано/спорное)
от т.	до т.			
1	2	3	4	5
710	н577У	20,08	—	согласовано
н577У	н4015У	25,00		

1	2	3	4	5
н4015У	н485У	20,00	—	согласовано
н485У	710	25,00		

3. Сведения о характеристиках уточняемого земельного участка с кадастровым номером 23:42:0708002:50 :

№ п/п	Наименование характеристики	Значение характеристики
1	2	3
1.	Адрес земельного участка	край Краснодарский, р-н Ейский, г. Ейск, с/т "Виктория", участок 140
1.1.	Сведения о местоположении земельного участка (при отсутствии адреса) в структурированном в соответствии с федеральной информационной адресной системой виде	—
1.2.	Дополнительные сведения о местоположении земельного участка	—
2.	Площадь земельного участка ± величина погрешности определения (вычисления) площади (Р ± ΔР), м²	501 ± 8,00
3.	Формула, примененная для вычисления предельной погрешности определения площади земельного участка, с подставленными значениями и итоговые (вычисленные) значения	3,5*0,1*√(501) = 8
4.	Площадь земельного участка согласно сведениям Единого государственного реестра недвижимости (Ркад), м²	500,00
5.	Оценка расхождения Р и Ркад (Р - Ркад), м²	1
6.	Предельный минимальный и максимальный размеры земельного участка (Рмин и Рмакс), м²	Рмин = 300 Рмакс = —
7.	Кадастровый или иной государственный учетный номер (инвентарный) здания, сооружения, объекта незавершенного строительства, расположенного на земельном участке	—
8.	Вид (виды) разрешенного использования	Земельные участки садоводческих товариществ
8.1.	Дополнительные сведения об использовании земельного участка	—
9.	Сведения о земельных участках (землях общего пользования, территории общего пользования), посредством которых обеспечивается доступ	23:42:0708002:978

1	2	3
10.	Иные сведения	Установление границ производилось на основании сведений, содержащихся на чертеже садово-огороднического товарищества «с/т «Виктория»» с учетом фактической ситуации на местности. В результате уточнения описания местоположения границ ЗУ 23:42:0708002:50 произошло увеличение площади данного ЗУ в пределах минимального размера ЗУ, установленного ПЗЗ Ейского г/п Ейского р-на (в т.ч. не более 10 % от содержащейся в ЕГРН площади), что допускается в соответствии с п.2. ч.3 ст.42.8 Федерального закона от 24.07.2007 № 221-ФЗ. Доступ к ЗУ обеспечивается посредством ЗУ с КН 23:42:0708002:978, который является ЗУ общего назначения на территории ведения гражданами садоводства для собственных нужд.

4. Пояснения к сведениям об уточняемом земельном участке с кадастровым номером 23:42:0708002:50 :

1.	—

1. Сведения о характерных точках границ уточняемого земельного участка с кадастровым номером 23:42:0708002:54 :

Система координат МСК-23, зона 1 (23) Зона № 1

Обозначение характерных точек границ	Координаты, м				Метод определения координат	Формулы, примененные для расчета средней квадратической погрешности определения координат характерных точек границ (Mt), с подставленными в такие формулы значениями и итоговые (вычисленные) значения Mt, м	Описание закрепления точки
	содержатся в Едином государственном реестре недвижимости		определены в результате выполнения комплексных кадастровых работ				
	X	Y	X	Y			
1	2	3	4	5	6	7	8
714	658 596,24	1 323 345,99	658 596,24	1 323 345,99	Метод спутниковых геодезических измерений (определений)	0,10	Угол забора
711	658 596,53	1 323 365,74	658 596,53	1 323 365,74			
н4017У	—	—	658 571,54	1 323 365,94		√(0,1^2 + 0,1^2) = 0,10	—
н4018У	—	—	658 571,23	1 323 345,67			
24	658 571,44	1 323 366,50	—	—		0,10	Угол забора
25	658 571,24	1 323 346,36	—	—			

1	2	3	4	5	6	7	8
714	658 596,24	1 323 345,99	658 596,24	1 323 345,99	Метод спутниковых геодезических измерений (определений)	0,10	Угол забора

2. Сведения о частях границ уточняемого земельного участка с кадастровым номером 23:42:0708002:54 :

Обозначение части границ		Горизонтальное проложение (S), м	Описание прохождения части границ	Сведения о согласовании местоположения границ (согласовано/спорное)
от т.	до т.			
1	2	3	4	5
714	711	19,75	—	согласовано
711	н4017У	24,99		
н4017У	н4018У	20,27		
н4018У	714	25,01		

3. Сведения о характеристиках уточняемого земельного участка с кадастровым номером 23:42:0708002:54 :

№ п/п	Наименование характеристики	Значение характеристики
1	2	3
1.	Адрес земельного участка	—
1.1.	Сведения о местоположении земельного участка (при отсутствии адреса) в структурированном в соответствии с федеральной информационной адресной системой виде	Российская Федерация, Краснодарский край, Ейский р-н, Ейск г, Виктория снт, д 144
1.2.	Дополнительные сведения о местоположении земельного участка	—
2.	Площадь земельного участка ± величина погрешности определения (вычисления) площади (Р ± ΔР), м²	500 ± 8,00
3.	Формула, примененная для вычисления предельной погрешности определения площади земельного участка, с подставленными значениями и итоговые (вычисленные) значения	3,5*0,1*√(500) = 8
4.	Площадь земельного участка согласно сведениям Единого государственного реестра недвижимости (Ркад), м²	500,00
5.	Оценка расхождения Р и Ркад (Р - Ркад), м²	0
6.	Предельный минимальный и максимальный размеры земельного участка (Рмин и Рмакс), м²	Рмин = 300 Рмакс = —
7.	Кадастровый или иной государственный учетный номер (инвентарный) здания, сооружения, объекта незавершенного строительства, расположенного на земельном участке	—
8.	Вид (виды) разрешенного использования	Земельные участки садоводческих товариществ

1	2	3
8.1.	Дополнительные сведения об использовании земельного участка	—
9.	Сведения о земельных участках (землях общего пользования, территории общего пользования), посредством которых обеспечивается доступ	23:42:0708002:978
10.	Иные сведения	Установление границ производилось на основании сведений, содержащихся на чертеже садово-огороднического товарищества «с/т «Виктория»» с учетом фактической ситуации на местности. В результате уточнения описания местоположения границ ЗУ 23:42:0708002:54, площадь данного ЗУ не изменилась по сравнению со сведениями о площади, содержащимися в ЕГРН. Доступ к ЗУ обеспечивается посредством ЗУ с КН 23:42:0708002:978, который является ЗУ общего назначения на территории ведения гражданами садоводства для собственных нужд.

4. Пояснения к сведениям об уточняемом земельном участке с кадастровым номером 23:42:0708002:54 :

1.	—

1. Сведения о характерных точках границ уточняемого земельного участка с кадастровым номером 23:42:0708002:58 :

Система координат МСК-23, зона 1 (23) Зона № 1

Обозначение характерных точек границ	Координаты, м				Метод определения координат	Формулы, примененные для расчета средней квадратической погрешности определения координат характерных точек границ (Mt), с подставленными в такие формулы значениями и итоговые (вычисленные) значения Mt, м	Описание закрепления точки
	содержатся в Едином государственном реестре недвижимости		определены в результате выполнения комплексных кадастровых работ				
	X	Y	X	Y			
1	2	3	4	5	6	7	8
н3991У	—	—	658 620,88	1 323 310,67	Метод спутниковых геодезических измерений (определений)	√(0,1^2 + 0,1^2) = 0,10	—
н3992У	—	—	658 620,90	1 323 325,57			Угол забора
715	—	—	658 595,90	1 323 325,99		0,10	
н448У	—	—	658 570,90	1 323 325,63		√(0,1^2 + 0,1^2) = 0,10	—
26	658 620,98	1 323 325,56	—	—		0,10	

1	2	3	4	5	6	7	8
27	658 595,99	1 323 325,42	—	—	Метод спутниковых геодезических измерений (определений)	0,10	—
28	658 570,85	1 323 325,28	—	—			
н3990У	—	—	658 570,81	1 323 310,59		√(0,1^2 + 0,1^2) = 0,10	
н3991У	—	—	658 620,88	1 323 310,67			

2. Сведения о частях границ уточняемого земельного участка с кадастровым номером 23:42:0708002:58 :

Обозначение части границ		Горизонтальное проложение (S), м	Описание прохождения части границ	Сведения о согласовании местоположения границ (согласовано/спорное)
от т.	до т.			
1	2	3	4	5
н3991У	н3992У	14,90	—	согласовано
н3992У	715	25,00		
715	н448У	25,00		
н448У	н3990У	15,04		
н3990У	н3991У	50,07		

3. Сведения о характеристиках уточняемого земельного участка с кадастровым номером 23:42:0708002:58 :

№ п/п	Наименование характеристики	Значение характеристики
1	2	3
1.	Адрес земельного участка	—
1.1.	Сведения о местоположении земельного участка (при отсутствии адреса) в структурированном в соответствии с федеральной информационной адресной системой виде	Российская Федерация, Краснодарский край, Ейский р-н, Ейск г, Виктория снт, д 148
1.2.	Дополнительные сведения о местоположении земельного участка	—
2.	Площадь земельного участка ± величина погрешности определения (вычисления) площади (Р ± ΔР), м²	759 ± 10,00
3.	Формула, примененная для вычисления предельной погрешности определения площади земельного участка, с подставленными значениями и итоговые (вычисленные) значения	3,5*0,1*√(759) = 10
4.	Площадь земельного участка согласно сведениям Единого государственного реестра недвижимости (Ркад), м²	741,00

1	2	3
5.	Оценка расхождения Р и Ркад (Р - Ркад), м²	18
6.	Предельный минимальный и максимальный размеры земельного участка (Рмин и Рмакс), м²	Рмин = 300 Рмакс = —
7.	Кадастровый или иной государственный учетный номер (инвентарный) здания, сооружения, объекта незавершенного строительства, расположенного на земельном участке	—
8.	Вид (виды) разрешенного использования	Земельные участки садоводческих товариществ
8.1.	Дополнительные сведения об использовании земельного участка	—
9.	Сведения о земельных участках (землях общего пользования, территории общего пользования), посредством которых обеспечивается доступ	23:42:0708002:978
10.	Иные сведения	Установление границ производилось на основании сведений, содержащихся на чертеже садово-огороднического товарищества «с/т «Виктория»» с учетом фактической ситуации на местности. В результате уточнения описания местоположения границ ЗУ 23:42:0708002:58 произошло увеличение площади данного ЗУ в пределах минимального размера ЗУ, установленного ПЗЗ Ейского г/п Ейского р-на (в т.ч. не более 10 % от содержащейся в ЕГРН площади), что допускается в соответствии с п.2. ч.3 ст.42.8 Федерального закона от 24.07.2007 № 221-ФЗ. Доступ к ЗУ обеспечивается посредством ЗУ с КН 23:42:0708002:978, который является ЗУ общего назначения на территории ведения гражданами садоводства для собственных нужд.

4. Пояснения к сведениям об уточняемом земельном участке с кадастровым номером 23:42:0708002:58 :

1.	—

1. Сведения о характерных точках границ уточняемого земельного участка с кадастровым номером 23:42:0708002:69 :

Система координат МСК-23, зона 1 (23) Зона № 1

Обозначение характерных точек границ	Координаты, м				Метод определения координат	Формулы, примененные для расчета средней квадратической погрешности определения координат характерных точек границ (Mt), с подставленными в такие формулы значениями и итоговые (вычисленные) значения Mt, м	Описание закрепления точки
	содержатся в Едином государственном реестре недвижимости		определены в результате выполнения комплексных кадастровых работ				
	X	Y	X	Y			
1	2	3	4	5	6	7	8
29	658 624,17	1 323 525,48	—	—	Метод спутниковых геодезических измерений (определений)	0,10	—

1	2	3	4	5	6	7	8
30	658 599,95	1 323 525,58	—	—	Метод спутниковых геодезических измерений (определений)	0,10	—
31	658 598,94	1 323 505,59	—	—			
32	658 624,08	1 323 505,48	—	—			
н4093У	—	—	658 513,26	1 323 506,52		√(0,1^2 + 0,1^2) = 0,10	
н4094У	—	—	658 513,36	1 323 526,50			
н383У	—	—	658 488,36	1 323 526,53			
н519У	—	—	658 488,26	1 323 506,53			
29	658 624,17	1 323 525,48	—	—		0,10	

2. Сведения о частях границ уточняемого земельного участка с кадастровым номером 23:42:0708002:69 :

Обозначение части границ		Горизонтальное проложение (S), м	Описание прохождения части границ	Сведения о согласовании местоположения границ (согласовано/спорное)
от т.	до т.			
1	2	3	4	5
н4093У	н4094У	19,98	—	согласовано
н4094У	н383У	25,00		
н383У	н519У	20,00		
н519У	н4093У	25,00		

3. Сведения о характеристиках уточняемого земельного участка с кадастровым номером 23:42:0708002:69 :

№ п/п	Наименование характеристики	Значение характеристики
1	2	3
1.	Адрес земельного участка	—
1.1.	Сведения о местоположении земельного участка (при отсутствии адреса) в структурированном в соответствии с федеральной информационной адресной системой виде	Российская Федерация, Краснодарский край, Ейский р-н, Ейск г, Виктория снт, уч 157
1.2.	Дополнительные сведения о местоположении земельного участка	—

1	2	3
2.	Площадь земельного участка ± величина погрешности определения (вычисления) площади (Р ± ΔР), м²	500 ± 8,00
3.	Формула, примененная для вычисления предельной погрешности определения площади земельного участка, с подставленными значениями и итоговые (вычисленные) значения	3,5*0,1*√(500) = 8
4.	Площадь земельного участка согласно сведениям Единого государственного реестра недвижимости (Ркад), м²	494,00
5.	Оценка расхождения Р и Ркад (Р - Ркад), м²	6
6.	Предельный минимальный и максимальный размеры земельного участка (Рмин и Рмакс), м²	Рмин = 300 Рмакс = —
7.	Кадастровый или иной государственный учетный номер (инвентарный) здания, сооружения, объекта незавершенного строительства, расположенного на земельном участке	—
8.	Вид (виды) разрешенного использования	Земельные участки садоводческих товариществ
8.1.	Дополнительные сведения об использовании земельного участка	—
9.	Сведения о земельных участках (землях общего пользования, территории общего пользования), посредством которых обеспечивается доступ	23:42:0708002:978
10.	Иные сведения	Установление границ производилось на основании сведений, содержащихся на чертеже садово-огороднического товарищества «с/т «Виктория»» с учетом фактической ситуации на местности. В результате уточнения описания местоположения границ ЗУ 23:42:0708002:69 произошло увеличение площади данного ЗУ в пределах минимального размера ЗУ, установленного ПЗЗ Ейского г/п Ейского р-на (в т.ч. не более 10 % от содержащейся в ЕГРН площади), что допускается в соответствии с п.2. ч.3 ст.42.8 Федерального закона от 24.07.2007 № 221-ФЗ. Доступ к ЗУ обеспечивается посредством ЗУ с КН 23:42:0708002:978, который является ЗУ общего назначения на территории ведения гражданами садоводства для собственных нужд.
4. Пояснения к сведениям об уточняемом земельном участке с кадастровым номером		23:42:0708002:69 :
1.	—	

1. Сведения о характерных точках границ уточняемого земельного участка с кадастровым номером 23:42:0708002:76 :

Система координат МСК-23, зона 1 (23) Зона № 1

Обозначение характерных точек границ	Координаты, м				Метод определения координат	Формулы, примененные для расчета средней квадратической погрешности определения координат характерных точек границ (Mt), с подставленными в такие формулы значениями и итоговые (вычисленные) значения Mt, м	Описание закрепления точки
	содержатся в Едином государственном реестре недвижимости		определены в результате выполнения комплексных кадастровых работ				
	X	Y	X	Y			
1	2	3	4	5	6	7	8
721	658 542,38	1 323 445,95	658 542,38	1 323 445,95	Метод спутниковых геодезических измерений (определений)	0,10	—
728	658 542,55	1 323 465,95	658 542,55	1 323 465,95			
4076	658 517,56	1 323 465,87	658 517,56	1 323 465,87		√(0,1^2 + 0,1^2) = 0,10	
н527У	—	—	658 517,44	1 323 445,85			
33	658 517,38	1 323 445,87	—	—		0,10	
721	658 542,38	1 323 445,95	658 542,38	1 323 445,95			

2. Сведения о частях границ уточняемого земельного участка с кадастровым номером 23:42:0708002:76 :

Обозначение части границ		Горизонтальное проложение (S), м	Описание прохождения части границ	Сведения о согласовании местоположения границ (согласовано/спорное)
от т.	до т.			
1	2	3	4	5
721	728	20,00	—	согласовано
728	4076	24,99		
4076	н527У	20,02		
н527У	721	24,94		

3. Сведения о характеристиках уточняемого земельного участка с кадастровым номером 23:42:0708002:76 :

№ п/п	Наименование характеристики	Значение характеристики
1	2	3

1	2	3
1.	Адрес земельного участка	—
1.1.	Сведения о местоположении земельного участка (при отсутствии адреса) в структурированном в соответствии с федеральной информационной адресной системой виде	Российская Федерация, Краснодарский край, Ейский р-н, Ейск г, Виктория снт, д 162
1.2.	Дополнительные сведения о местоположении земельного участка	—
2.	Площадь земельного участка ± величина погрешности определения (вычисления) площади (Р ± ΔР), м²	500 ± 8,00
3.	Формула, примененная для вычисления предельной погрешности определения площади земельного участка, с подставленными значениями и итоговые (вычисленные) значения	3,5*0,1*√(500) = 8
4.	Площадь земельного участка согласно сведениям Единого государственного реестра недвижимости (Ркад), м²	500,00
5.	Оценка расхождения Р и Ркад (Р - Ркад), м²	0
6.	Предельный минимальный и максимальный размеры земельного участка (Рмин и Рмакс), м²	Рмин = 300 Рмакс = —
7.	Кадастровый или иной государственный учетный номер (инвентарный) здания, сооружения, объекта незавершенного строительства, расположенного на земельном участке	—
8.	Вид (виды) разрешенного использования	Земельные участки садоводческих товариществ
8.1.	Дополнительные сведения об использовании земельного участка	—
9.	Сведения о земельных участках (землях общего пользования, территории общего пользования), посредством которых обеспечивается доступ	23:42:0708002:978
10.	Иные сведения	Установление границ производилось на основании сведений, содержащихся на чертеже садово-огороднического товарищества «с/т «Виктория»» с учетом фактической ситуации на местности. В результате уточнения описания местоположения границ ЗУ 23:42:0708002:76, площадь данного ЗУ не изменилась по сравнению со сведениями о площади, содержащимися в ЕГРН. Доступ к ЗУ обеспечивается посредством ЗУ с КН 23:42:0708002:978, который является ЗУ общего назначения на территории ведения гражданами садоводства для собственных нужд.
4. Пояснения к сведениям об уточняемом земельном участке с кадастровым номером		23:42:0708002:76 :
1.	—	

1. Сведения о характерных точках границ уточняемого земельного участка с кадастровым номером 23:42:0708002:104 :

Система координат МСК-23, зона 1 (23) Зона № 1

Обозначение характерных точек границ	Координаты, м				Метод определения координат	Формулы, примененные для расчета средней квадратической погрешности определения координат характерных точек границ (Mt), с подставленными в такие формулы значениями и итоговые (вычисленные) значения Mt, м	Описание закрепления точки
	содержатся в Едином государственном реестре недвижимости		определены в результате выполнения комплексных кадастровых работ				
	X	Y	X	Y			
1	2	3	4	5	6	7	8
34	658 487,77	1 323 446,72	—	—	Метод спутниковых геодезических измерений (определений)	0,10	—
35	658 487,89	1 323 466,72	—	—			
36	658 462,89	1 323 466,87	—	—			
37	658 462,77	1 323 446,87	—	—			
н633У	—	—	658 462,96	1 323 446,65		√(0,1^2 + 0,1^2) = 0,10	
н553У	—	—	658 487,96	1 323 446,53			
730	—	—	658 487,98	1 323 466,61		0,10	
н422У	—	—	658 463,06	1 323 466,65		√(0,1^2 + 0,1^2) = 0,10	
34	658 487,77	1 323 446,72	—	—		0,10	

2. Сведения о частях границ уточняемого земельного участка с кадастровым номером 23:42:0708002:104 :

Обозначение части границ		Горизонтальное проложение (S), м	Описание прохождения части границ	Сведения о согласовании местоположения границ (согласовано/спорное)
от т.	до т.			
1	2	3	4	5
н633У	н553У	25,00	—	согласовано
н553У	730	20,08		

1	2	3	4	5
730	н422У	24,92	—	согласовано
н422У	н633У	20,00		

3. Сведения о характеристиках уточняемого земельного участка с кадастровым номером 23:42:0708002:104 :

№ п/п	Наименование характеристики	Значение характеристики
1	2	3
1.	Адрес земельного участка	Краснодарский край, р-н Ейский, с/о Широчанский, СНТ "Виктория", 188
1.1.	Сведения о местоположении земельного участка (при отсутствии адреса) в структурированном в соответствии с федеральной информационной адресной системой виде	—
1.2.	Дополнительные сведения о местоположении земельного участка	—
2.	Площадь земельного участка ± величина погрешности определения (вычисления) площади (Р ± ΔР), м²	500 ± 8,00
3.	Формула, примененная для вычисления предельной погрешности определения площади земельного участка, с подставленными значениями и итоговые (вычисленные) значения	3,5*0,1*√(500) = 8
4.	Площадь земельного участка согласно сведениям Единого государственного реестра недвижимости (Ркад), м²	500,00
5.	Оценка расхождения Р и Ркад (Р - Ркад), м²	0
6.	Предельный минимальный и максимальный размеры земельного участка (Рмин и Рмакс), м²	Рмин = 300 Рмакс = —
7.	Кадастровый или иной государственный учетный номер (инвентарный) здания, сооружения, объекта незавершенного строительства, расположенного на земельном участке	—
8.	Вид (виды) разрешенного использования	Для садоводства
8.1.	Дополнительные сведения об использовании земельного участка	—
9.	Сведения о земельных участках (землях общего пользования, территории общего пользования), посредством которых обеспечивается доступ	23:42:0708002:978

1	2	3
10.	Иные сведения	Установление границ производилось на основании сведений, содержащихся на чертеже садово-огороднического товарищества «с/т «Виктория»» с учетом фактической ситуации на местности. В результате уточнения описания местоположения границ ЗУ 23:42:0708002:104, площадь данного ЗУ не изменилась по сравнению со сведениями о площади, содержащимися в ЕГРН. Доступ к ЗУ обеспечивается посредством ЗУ с КН 23:42:0708002:978, который является ЗУ общего назначения на территории ведения гражданами садоводства для собственных нужд.

4. Пояснения к сведениям об уточняемом земельном участке с кадастровым номером 23:42:0708002:104 :

1.	—

1. Сведения о характерных точках границ уточняемого земельного участка с кадастровым номером 23:42:0708002:121 :

Система координат МСК-23, зона 1 (23) Зона № 1

Обозначение характерных точек границ	Координаты, м				Метод определения координат	Формулы, примененные для расчета средней квадратической погрешности определения координат характерных точек границ (Mt), с подставленными в такие формулы значениями и итоговые (вычисленные) значения Mt, м	Описание закрепления точки
	содержатся в Едином государственном реестре недвижимости		определены в результате выполнения комплексных кадастровых работ				
	X	Y	X	Y			
1	2	3	4	5	6	7	8
4116	658 512,15	1 323 310,70	658 512,15	1 323 310,70	Метод спутниковых геодезических измерений (определений)	√(0,1^2 + 0,1^2) = 0,10	—
н4084У	—	—	658 512,36	1 323 326,41			
н559У	—	—	658 487,36	1 323 326,53			
н619У	—	—	658 462,36	1 323 326,65			
н4115У	—	—	658 462,34	1 323 311,18			
38	658 512,26	1 323 326,30	—	—		0,10	
39	658 487,36	1 323 326,35	—	—			

1	2	3	4	5	6	7	8
40	658 461,19	1 323 326,41	—	—	Метод спутниковых геодезических измерений (определений)	0,10	—
41	658 461,33	1 323 311,45	—	—			
4116	658 512,15	1 323 310,70	658 512,15	1 323 310,70		√(0,1^2 + 0,1^2) = 0,10	

2. Сведения о частях границ уточняемого земельного участка с кадастровым номером 23:42:0708002:121 :

Обозначение части границ		Горизонтальное проложение (S), м	Описание прохождения части границ	Сведения о согласовании местоположения границ (согласовано/спорное)
от т.	до т.			
1	2	3	4	5
4116	н4084У	15,71	—	согласовано
н4084У	н559У	25,00		
н559У	н619У	25,00		
н619У	н4115У	15,47		
н4115У	4116	49,81		

3. Сведения о характеристиках уточняемого земельного участка с кадастровым номером 23:42:0708002:121 :

№ п/п	Наименование характеристики	Значение характеристики
1	2	3
1.	Адрес земельного участка	—
1.1.	Сведения о местоположении земельного участка (при отсутствии адреса) в структурированном в соответствии с федеральной информационной адресной системой виде	Российская Федерация, Краснодарский край, Ейский р-н, Ейск г, Виктория снт, д 202
1.2.	Дополнительные сведения о местоположении земельного участка	—
2.	Площадь земельного участка ± величина погрешности определения (вычисления) площади (Р ± ΔР), м²	778 ± 10,00
3.	Формула, примененная для вычисления предельной погрешности определения площади земельного участка, с подставленными значениями и итоговые (вычисленные) значения	3,5*0,1*√(778) = 10
4.	Площадь земельного участка согласно сведениям Единого государственного реестра недвижимости (Ркад), м²	778,00
5.	Оценка расхождения Р и Ркад (Р - Ркад), м²	0

1	2	3
6.	Предельный минимальный и максимальный размеры земельного участка (Рмин и Рмакс), м²	Рмин = 300 Рмакс = —
7.	Кадастровый или иной государственный учетный номер (инвентарный) здания, сооружения, объекта незавершенного строительства, расположенного на земельном участке	—
8.	Вид (виды) разрешенного использования	Земельные участки садоводческих товариществ
8.1.	Дополнительные сведения об использовании земельного участка	—
9.	Сведения о земельных участках (землях общего пользования, территории общего пользования), посредством которых обеспечивается доступ	23:42:0708002:978
10.	Иные сведения	Установление границ производилось на основании сведений, содержащихся на чертеже садово-огороднического товарищества «с/т «Виктория»» с учетом фактической ситуации на местности. В результате уточнения описания местоположения границ ЗУ 23:42:0708002:121, площадь данного ЗУ не изменилась по сравнению со сведениями о площади, содержащимися в ЕГРН. Доступ к ЗУ обеспечивается посредством ЗУ с КН 23:42:0708002:978, который является ЗУ общего назначения на территории ведения гражданами садоводства для собственных нужд.

4. Пояснения к сведениям об уточняемом земельном участке с кадастровым номером 23:42:0708002:121 :

1.	—

1. Сведения о характерных точках границ уточняемого земельного участка с кадастровым номером 23:42:0708002:128 :

Система координат МСК-23, зона 1 (23) Зона № 1

Обозначение характерных точек границ	Координаты, м				Метод определения координат	Формулы, примененные для расчета средней квадратической погрешности определения координат характерных точек границ (Mt), с подставленными в такие формулы значениями и итоговые (вычисленные) значения Mt, м	Описание закрепления точки
	содержатся в Едином государственном реестре недвижимости		определены в результате выполнения комплексных кадастровых работ				
	X	Y	X	Y			
1	2	3	4	5	6	7	8
42	658 786,90	1 323 505,16	—	—	Метод спутниковых геодезических измерений (определений)	0,10	Центр столба ограждения
43	658 787,19	1 323 525,16	—	—			

1	2	3	4	5	6	7	8
44	658 762,19	1 323 525,52	—	—	Метод спутниковых геодезических измерений (определений)	0,10	Центр столба ограждения
45	658 761,90	1 323 505,52	—	—			
н4044У	—	—	658 787,16	1 323 505,50		√(0,1^2 + 0,1^2) = 0,10	—
н4045У	—	—	658 787,26	1 323 525,50			
н699У	—	—	658 762,19	1 323 525,62			
н612У	—	—	658 762,16	1 323 505,62			
42	658 786,90	1 323 505,16	—	—		0,10	Центр столба ограждения

2. Сведения о частях границ уточняемого земельного участка с кадастровым номером 23:42:0708002:128 :

Обозначение части границ		Горизонтальное проложение (S), м	Описание прохождения части границ	Сведения о согласовании местоположения границ (согласовано/спорное)
от т.	до т.			
1	2	3	4	5
н4044У	н4045У	20,00	—	согласовано
н4045У	н699У	25,07		
н699У	н612У	20,00		
н612У	н4044У	25,00		

3. Сведения о характеристиках уточняемого земельного участка с кадастровым номером 23:42:0708002:128 :

№ п/п	Наименование характеристики	Значение характеристики
1	2	3
1.	Адрес земельного участка	—
1.1.	Сведения о местоположении земельного участка (при отсутствии адреса) в структурированном в соответствии с федеральной информационной адресной системой виде	Российская Федерация, Краснодарский край, Ейский р-н, Ейск г, д 21
1.2.	Дополнительные сведения о местоположении земельного участка	—
2.	Площадь земельного участка ± величина погрешности определения (вычисления) площади (Р ± ΔР), м²	501 ± 8,00

1	2	3
3.	Формула, примененная для вычисления предельной погрешности определения площади земельного участка, с подставленными значениями и итоговые (вычисленные) значения	3,5*0,1*√(501) = 8
4.	Площадь земельного участка согласно сведениям Единого государственного реестра недвижимости (Ркад), м²	500,00
5.	Оценка расхождения Р и Ркад (Р - Ркад), м²	1
6.	Предельный минимальный и максимальный размеры земельного участка (Рмин и Рмакс), м²	Рмин = 300 Рмакс = —
7.	Кадастровый или иной государственный учетный номер (инвентарный) здания, сооружения, объекта незавершенного строительства, расположенного на земельном участке	—
8.	Вид (виды) разрешенного использования	Для садоводства
8.1.	Дополнительные сведения об использовании земельного участка	—
9.	Сведения о земельных участках (землях общего пользования, территории общего пользования), посредством которых обеспечивается доступ	23:42:0708002:978
10.	Иные сведения	Установление границ производилось на основании сведений, содержащихся на чертеже садово-огороднического товарищества «с/т «Виктория»» с учетом фактической ситуации на местности. В результате уточнения описания местоположения границ ЗУ 23:42:0708002:128 произошло увеличение площади данного ЗУ в пределах минимального размера ЗУ, установленного ПЗЗ Ейского г/п Ейского р-на (в т.ч. не более 10 % от содержащейся в ЕГРН площади), что допускается в соответствии с п.2. ч.3 ст.42.8 Федерального закона от 24.07.2007 № 221-ФЗ. Доступ к ЗУ обеспечивается посредством ЗУ с КН 23:42:0708002:978, который является ЗУ общего назначения на территории ведения гражданами садоводства для собственных нужд.
4. Пояснения к сведениям об уточняемом земельном участке с кадастровым номером		23:42:0708002:128 :
1.	—	

1. Сведения о характерных точках границ уточняемого земельного участка с кадастровым номером 23:42:0708002:151 :

Система координат МСК-23, зона 1 (23) Зона № 1

Обозначение характерных точек границ	Координаты, м				Метод определения координат	Формулы, примененные для расчета средней квадратической погрешности определения координат характерных точек границ (Mt), с подставленными в такие формулы значениями и итоговые (вычисленные) значения Mt, м	Описание закрепления точки
	содержатся в Едином государственном реестре недвижимости		определены в результате выполнения комплексных кадастровых работ				
	X	Y	X	Y			
1	2	3	4	5	6	7	8
46	658 787,42	1 323 485,13	—	—	Метод спутниковых геодезических измерений (определений)	0,10	—
47	658 787,75	1 323 505,15	—	—			
45	658 761,90	1 323 505,52	—	—			Центр столба ограждения
48	658 761,60	1 323 485,41	—	—			—
н4043У	—	—	658 787,06	1 323 485,29		√(0,1^2 + 0,1^2) = 0,10	
н4044У	—	—	658 787,16	1 323 505,50			
н612У	—	—	658 762,16	1 323 505,62			
н522У	—	—	658 762,06	1 323 485,41			
46	658 787,42	1 323 485,13	—	—		0,10	

2. Сведения о частях границ уточняемого земельного участка с кадастровым номером 23:42:0708002:151 :

Обозначение части границ		Горизонтальное проложение (S), м	Описание прохождения части границ	Сведения о согласовании местоположения границ (согласовано/спорное)
от т.	до т.			
1	2	3	4	5
н4043У	н4044У	20,21	—	согласовано
н4044У	н612У	25,00		

1	2	3	4	5
н612У	н522У	20,21	—	согласовано
н522У	н4043У	25,00		

3. Сведения о характеристиках уточняемого земельного участка с кадастровым номером 23:42:0708002:151 :

№ п/п	Наименование характеристики	Значение характеристики
1	2	3
1.	Адрес земельного участка	—
1.1.	Сведения о местоположении земельного участка (при отсутствии адреса) в структурированном в соответствии с федеральной информационной адресной системой виде	Российская Федерация, Краснодарский край, Ейский р-н, Ейск г, Виктория снт, д 23
1.2.	Дополнительные сведения о местоположении земельного участка	—
2.	Площадь земельного участка ± величина погрешности определения (вычисления) площади (Р ± ΔР), м²	505 ± 8,00
3.	Формула, примененная для вычисления предельной погрешности определения площади земельного участка, с подставленными значениями и итоговые (вычисленные) значения	3,5*0,1*√(505) = 8
4.	Площадь земельного участка согласно сведениям Единого государственного реестра недвижимости (Ркад), м²	519,00
5.	Оценка расхождения Р и Ркад (Р - Ркад), м²	14
6.	Предельный минимальный и максимальный размеры земельного участка (Рмин и Рмакс), м²	Рмин = 300 Рмакс = —
7.	Кадастровый или иной государственный учетный номер (инвентарный) здания, сооружения, объекта незавершенного строительства, расположенного на земельном участке	23:42:0708004:1259
8.	Вид (виды) разрешенного использования	Для садоводства
8.1.	Дополнительные сведения об использовании земельного участка	—
9.	Сведения о земельных участках (землях общего пользования, территории общего пользования), посредством которых обеспечивается доступ	23:42:0708002:978

1	2	3
10.	Иные сведения	Установление границ производилось на основании сведений, содержащихся на чертеже садово-огороднического товарищества «с/т «Виктория»» с учетом фактической ситуации на местности. В результате уточнения описания местоположения границ ЗУ 23:42:0708002:151 произошло уменьшение площади данного ЗУ в пределах минимального размера ЗУ, установленного ПЗЗ Ейского г/п Ейского р-на (в т.ч. менее 10 % от содержащейся в ЕГРН площади), что допускается в соответствии с п.2. ч.3 ст.42.8 Федерального закона от 24.07.2007 № 221-ФЗ. Доступ к ЗУ обеспечивается посредством ЗУ с КН 23:42:0708002:978, который является ЗУ общего назначения на территории ведения гражданами садоводства для собственных нужд.

4. Пояснения к сведениям об уточняемом земельном участке с кадастровым номером 23:42:0708002:151 :

1.	—

1. Сведения о характерных точках границ уточняемого земельного участка с кадастровым номером 23:42:0708002:173 :

Система координат МСК-23, зона 1 (23) Зона № 1

Обозначение характерных точек границ	Координаты, м				Метод определения координат	Формулы, примененные для расчета средней квадратической погрешности определения координат характерных точек границ (Mt), с подставленными в такие формулы значениями и итоговые (вычисленные) значения Mt, м	Описание закрепления точки
	содержатся в Едином государственном реестре недвижимости		определены в результате выполнения комплексных кадастровых работ				
	X	Y	X	Y			
1	2	3	4	5	6	7	8
46	658 787,42	1 323 485,13	—	—	Метод спутниковых геодезических измерений (определений)	0,10	—
48	658 761,60	1 323 485,41	—	—			
49	658 761,70	1 323 465,09	—	—			
50	658 786,49	1 323 465,06	—	—			
н4042У	—	—	658 786,80	1 323 464,96		√(0,1^2 + 0,1^2) = 0,10	
н4043У	—	—	658 787,06	1 323 485,29			

1	2	3	4	5	6	7	8
н522У	—	—	658 762,06	1 323 485,41	Метод спутниковых геодезических измерений (определений)	√(0,1^2 + 0,1^2) = 0,10	—
н603У	—	—	658 761,80	1 323 465,08			
46	658 787,42	1 323 485,13	—	—		0,10	

2. Сведения о частях границ уточняемого земельного участка с кадастровым номером 23:42:0708002:173 :

Обозначение части границ		Горизонтальное проложение (S), м	Описание прохождения части границ	Сведения о согласовании местоположения границ (согласовано/спорное)
от т.	до т.			
1	2	3	4	5
н4042У	н4043У	20,33	—	согласовано
н4043У	н522У	25,00		
н522У	н603У	20,33		
н603У	н4042У	25,00		

3. Сведения о характеристиках уточняемого земельного участка с кадастровым номером 23:42:0708002:173 :

№ п/п	Наименование характеристики	Значение характеристики
1	2	3
1.	Адрес земельного участка	—
1.1.	Сведения о местоположении земельного участка (при отсутствии адреса) в структурированном в соответствии с федеральной информационной адресной системой виде	Российская Федерация, Краснодарский край, Ейский р-н, Ейск г, Виктория снт, д 25
1.2.	Дополнительные сведения о местоположении земельного участка	—
2.	Площадь земельного участка ± величина погрешности определения (вычисления) площади (Р ± ΔР), м²	508 ± 8,00
3.	Формула, примененная для вычисления предельной погрешности определения площади земельного участка, с подставленными значениями и итоговые (вычисленные) значения	3,5*0,1*√(508) = 8
4.	Площадь земельного участка согласно сведениям Единого государственного реестра недвижимости (Ркад), м²	511,00
5.	Оценка расхождения Р и Ркад (Р - Ркад), м²	3
6.	Предельный минимальный и максимальный размеры земельного участка (Рмин и Рмакс), м²	Рмин = 300 Рмакс = —

1	2	3
7.	Кадастровый или иной государственный учетный номер (инвентарный) здания, сооружения, объекта незавершенного строительства, расположенного на земельном участке	—
8.	Вид (виды) разрешенного использования	Земельные участки садоводческих товариществ
8.1.	Дополнительные сведения об использовании земельного участка	—
9.	Сведения о земельных участках (землях общего пользования, территории общего пользования), посредством которых обеспечивается доступ	23:42:0708002:978
10.	Иные сведения	Установление границ производилось на основании сведений, содержащихся на чертеже садово-огороднического товарищества «с/т «Виктория»» с учетом фактической ситуации на местности. В результате уточнения описания местоположения границ ЗУ 23:42:0708002:173 произошло уменьшение площади данного ЗУ в пределах минимального размера ЗУ, установленного ПЗЗ Ейского г/п Ейского р-на (в т.ч. менее 10 % от содержащейся в ЕГРН площади), что допускается в соответствии с п.2. ч.3 ст.42.8 Федерального закона от 24.07.2007 № 221-ФЗ. Доступ к ЗУ обеспечивается посредством ЗУ с КН 23:42:0708002:978, который является ЗУ общего назначения на территории ведения гражданами садоводства для собственных нужд.

4. Пояснения к сведениям об уточняемом земельном участке с кадастровым номером 23:42:0708002:173 :

1.	—

1. Сведения о характерных точках границ уточняемого земельного участка с кадастровым номером 23:42:0708002:492 :

Система координат МСК-23, зона 1 (23) Зона № 1

Обозначение характерных точек границ	Координаты, м				Метод определения координат	Формулы, примененные для расчета средней квадратической погрешности определения координат характерных точек границ (Mt), с подставленными в такие формулы значениями и итоговые (вычисленные) значения Mt, м	Описание закрепления точки
	содержатся в Едином государственном реестре недвижимости		определены в результате выполнения комплексных кадастровых работ				
	X	Y	X	Y			
1	2	3	4	5	6	7	8
51	658 732,48	1 323 465,19	—	—	Метод спутниковых геодезических измерений (определений)	0,10	—
3937	658 732,25	1 323 485,02	658 732,25	1 323 485,02		√(0,1^2 + 0,1^2) = 0,10	

1	2	3	4	5	6	7	8
52	658 707,50	1 323 485,27	658 707,50	1 323 485,27	Метод спутниковых геодезических измерений (определений)	0,10	—
755	—	—	658 707,24	1 323 465,41			
н3936У	—	—	658 732,47	1 323 465,19		√(0,1^2 + 0,1^2) = 0,10	
53	658 707,24	1 323 465,42	—	—		0,10	
51	658 732,48	1 323 465,19	—	—			

2. Сведения о частях границ уточняемого земельного участка с кадастровым номером 23:42:0708002:492 :

Обозначение части границ		Горизонтальное проложение (S), м	Описание прохождения части границ	Сведения о согласовании местоположения границ (согласовано/спорное)
от т.	до т.			
1	2	3	4	5
3937	52	24,75	—	согласовано
52	755	19,86		
755	н3936У	25,23		
н3936У	3937	19,83		

3. Сведения о характеристиках уточняемого земельного участка с кадастровым номером 23:42:0708002:492 :

№ п/п	Наименование характеристики	Значение характеристики
1	2	3
1.	Адрес земельного участка	—
1.1.	Сведения о местоположении земельного участка (при отсутствии адреса) в структурированном в соответствии с федеральной информационной адресной системой виде	Российская Федерация, Краснодарский край, Ейский р-н, Ейск г, Виктория снт, уч 53
1.2.	Дополнительные сведения о местоположении земельного участка	—
2.	Площадь земельного участка ± величина погрешности определения (вычисления) площади (Р ± ΔР), м²	496 ± 8,00
3.	Формула, примененная для вычисления предельной погрешности определения площади земельного участка, с подставленными значениями и итоговые (вычисленные) значения	3,5*0,1*√(496) = 8
4.	Площадь земельного участка согласно сведениям Единого государственного реестра недвижимости (Ркад), м²	496,00

1	2	3
5.	Оценка расхождения Р и Ркад (Р - Ркад), м²	0
6.	Предельный минимальный и максимальный размеры земельного участка (Рмин и Рмакс), м²	Рмин = 300 Рмакс = —
7.	Кадастровый или иной государственный учетный номер (инвентарный) здания, сооружения, объекта незавершенного строительства, расположенного на земельном участке	23:42:0708002:641
8.	Вид (виды) разрешенного использования	для садоводства
8.1.	Дополнительные сведения об использовании земельного участка	—
9.	Сведения о земельных участках (землях общего пользования, территории общего пользования), посредством которых обеспечивается доступ	23:42:0708002:978
10.	Иные сведения	Установление границ производилось на основании сведений, содержащихся на чертеже садово-огороднического товарищества «с/т «Виктория»» с учетом фактической ситуации на местности. В результате уточнения описания местоположения границ ЗУ 23:42:0708002:492, площадь данного ЗУ не изменилась по сравнению со сведениями о площади, содержащимися в ЕГРН. Доступ к ЗУ обеспечивается посредством ЗУ с КН 23:42:0708002:978, который является ЗУ общего назначения на территории ведения гражданами садоводства для собственных нужд.

4. Пояснения к сведениям об уточняемом земельном участке с кадастровым номером 23:42:0708002:492 :

1.	—

1. Сведения о характерных точках границ уточняемого земельного участка с кадастровым номером 23:42:0708002:571 :

Система координат МСК-23, зона 1 (23) Зона № 1

Обозначение характерных точек границ	Координаты, м				Метод определения координат	Формулы, примененные для расчета средней квадратической погрешности определения координат характерных точек границ (Mt), с подставленными в такие формулы значениями и итоговые (вычисленные) значения Mt, м	Описание закрепления точки
	содержатся в Едином государственном реестре недвижимости		определены в результате выполнения комплексных кадастровых работ				
	X	Y	X	Y			
1	2	3	4	5	6	7	8
54	658 760,83	1 323 324,18	—	—	Метод спутниковых геодезических измерений (определений)	0,10	—

1	2	3	4	5	6	7	8
57	658 761,03	1 323 344,78	—	—	Метод спутниковых геодезических измерений (определений)	0,10	—
56	658 735,38	1 323 344,80	—	—			
55	658 735,12	1 323 324,60	—	—			
750	—	—	658 760,98	1 323 325,08			
749	—	—	658 761,11	1 323 345,08			Закрепление отсутствует
н4030У	—	—	658 736,15	1 323 345,18		√(0,1^2 + 0,1^2) = 0,10	—
н389У	—	—	658 736,00	1 323 325,13			
н4032У	—	—	658 756,58	1 323 325,09			
54	658 760,83	1 323 324,18	—	—		0,10	

2. Сведения о частях границ уточняемого земельного участка с кадастровым номером 23:42:0708002:571 :

Обозначение части границ		Горизонтальное проложение (S), м	Описание прохождения части границ	Сведения о согласовании местоположения границ (согласовано/спорное)
от т.	до т.			
1	2	3	4	5
750	749	20,00	—	согласовано
749	н4030У	24,96		
н4030У	н389У	20,05		
н389У	н4032У	20,58		
н4032У	750	4,40		

3. Сведения о характеристиках уточняемого земельного участка с кадастровым номером 23:42:0708002:571 :

№ п/п	Наименование характеристики	Значение характеристики
1	2	3

1	2	3
1.	Адрес земельного участка	—
1.1.	Сведения о местоположении земельного участка (при отсутствии адреса) в структурированном в соответствии с федеральной информационной адресной системой виде	Российская Федерация, Краснодарский край, Ейский р-н, Ейск г, Виктория снт, д 66
1.2.	Дополнительные сведения о местоположении земельного участка	—
2.	Площадь земельного участка ± величина погрешности определения (вычисления) площади (Р ± ΔР), м²	500 ± 8,00
3.	Формула, примененная для вычисления предельной погрешности определения площади земельного участка, с подставленными значениями и итоговые (вычисленные) значения	3,5*0,1*√(500) = 8
4.	Площадь земельного участка согласно сведениям Единого государственного реестра недвижимости (Ркад), м²	524,00
5.	Оценка расхождения Р и Ркад (Р - Ркад), м²	24
6.	Предельный минимальный и максимальный размеры земельного участка (Рмин и Рмакс), м²	Рмин = 300 Рмакс = —
7.	Кадастровый или иной государственный учетный номер (инвентарный) здания, сооружения, объекта незавершенного строительства, расположенного на земельном участке	—
8.	Вид (виды) разрешенного использования	Для садоводства
8.1.	Дополнительные сведения об использовании земельного участка	—
9.	Сведения о земельных участках (землях общего пользования, территории общего пользования), посредством которых обеспечивается доступ	23:42:0708002:978
10.	Иные сведения	Установление границ производилось на основании сведений, содержащихся на чертеже садово-огороднического товарищества «с/т «Виктория»» с учетом фактической ситуации на местности. В результате уточнения описания местоположения границ ЗУ 23:42:0708002:571 произошло уменьшение площади данного ЗУ в пределах минимального размера ЗУ, установленного ПЗЗ Ейского г/п Ейского р-на (в т.ч. менее 10 % от содержащейся в ЕГРН площади), что допускается в соответствии с п.2. ч.3 ст.42.8 Федерального закона от 24.07.2007 № 221-ФЗ. Доступ к ЗУ обеспечивается посредством ЗУ с КН 23:42:0708002:978, который является ЗУ общего назначения на территории ведения гражданами садоводства для собственных нужд.
4. Пояснения к сведениям об уточняемом земельном участке с кадастровым номером		23:42:0708002:571 :
1.	—	

1. Сведения о характерных точках границ уточняемого земельного участка с кадастровым номером 23:42:0708002:587 :

Система координат МСК-23, зона 1 (23) Зона № 1

Обозначение характерных точек границ	Координаты, м				Метод определения координат	Формулы, примененные для расчета средней квадратической погрешности определения координат характерных точек границ (Mt), с подставленными в такие формулы значениями и итоговые (вычисленные) значения Mt, м	Описание закрепления точки
	содержатся в Едином государственном реестре недвижимости		определены в результате выполнения комплексных кадастровых работ				
	X	Y	X	Y			
1	2	3	4	5	6	7	8
н3923У	—	—	658 840,97	1 323 425,18	Метод спутниковых геодезических измерений (определений)	√(0,1^2 + 0,1^2) = 0,10	—
н3924У	—	—	658 841,05	1 323 445,29			
745	658 816,34	1 323 445,11	658 816,34	1 323 445,11		0,10	
744	658 816,33	1 323 444,61	—	—			Долговременный межевой знак
1414	658 815,68	1 323 425,25	658 815,68	1 323 425,25			
н689У	—	—	658 816,18	1 323 425,25		√(0,1^2 + 0,1^2) = 0,10	—
н3923У	—	—	658 840,97	1 323 425,18			

2. Сведения о частях границ уточняемого земельного участка с кадастровым номером 23:42:0708002:587 :

Обозначение части границ		Горизонтальное проложение (S), м	Описание прохождения части границ	Сведения о согласовании местоположения границ (согласовано/спорное)
от т.	до т.			
1	2	3	4	5
н3923У	н3924У	20,11	—	согласовано
н3924У	745	24,71		
745	1414	19,87		
1414	н689У	0,50		
н689У	н3923У	24,79		

3. Сведения о характеристиках уточняемого земельного участка с кадастровым номером 23:42:0708002:587 :

№ п/п	Наименование характеристики	Значение характеристики
1	2	3
1.	Адрес земельного участка	—
1.1.	Сведения о местоположении земельного участка (при отсутствии адреса) в структурированном в соответствии с федеральной информационной адресной системой виде	Российская Федерация, Краснодарский край, Ейский р-н, Ейск г, Виктория снт, уч №8
1.2.	Дополнительные сведения о местоположении земельного участка	—
2.	Площадь земельного участка ± величина погрешности определения (вычисления) площади (Р ± ΔР), м²	500 ± 8,00
3.	Формула, примененная для вычисления предельной погрешности определения площади земельного участка, с подставленными значениями и итоговые (вычисленные) значения	3,5*0,1*√(500) = 8
4.	Площадь земельного участка согласно сведениям Единого государственного реестра недвижимости (Ркад), м²	500,00
5.	Оценка расхождения Р и Ркад (Р - Ркад), м²	0
6.	Предельный минимальный и максимальный размеры земельного участка (Рмин и Рмакс), м²	Рмин = 300 Рмакс = —
7.	Кадастровый или иной государственный учетный номер (инвентарный) здания, сооружения, объекта незавершенного строительства, расположенного на земельном участке	23:42:0708004:778
8.	Вид (виды) разрешенного использования	Земельные участки садоводческих товариществ
8.1.	Дополнительные сведения об использовании земельного участка	—
9.	Сведения о земельных участках (землях общего пользования, территории общего пользования), посредством которых обеспечивается доступ	23:42:0708002:978
10.	Иные сведения	Установление границ производилось на основании сведений, содержащихся на чертеже садово-огороднического товарищества «с/т «Виктория»» с учетом фактической ситуации на местности. В результате уточнения описания местоположения границ ЗУ 23:42:0708002:587, площадь данного ЗУ не изменилась по сравнению со сведениями о площади, содержащимися в ЕГРН. Доступ к ЗУ обеспечивается посредством ЗУ с КН 23:42:0708002:978, который является ЗУ общего назначения на территории ведения гражданами садоводства для собственных нужд.

4. Пояснения к сведениям об уточняемом земельном участке с кадастровым номером 23:42:0708002:587 :

1.	—

1. Сведения о характерных точках границ уточняемого земельного участка с кадастровым номером 23:42:0708002:607 :

Система координат МСК-23, зона 1 (23) Зона № 1

Обозначение характерных точек границ	Координаты, м				Метод определения координат	Формулы, примененные для расчета средней квадратической погрешности определения координат характерных точек границ (Mt), с подставленными в такие формулы значениями и итоговые (вычисленные) значения Mt, м	Описание закрепления точки
	содержатся в Едином государственном реестре недвижимости		определены в результате выполнения комплексных кадастровых работ				
	X	Y	X	Y			
1	2	3	4	5	6	7	8
570	658 623,40	1 323 546,14	658 623,40	1 323 546,14	Метод спутниковых геодезических измерений (определений)	0,10	—
4004	658 623,58	1 323 566,59	658 623,58	1 323 566,59		√(0,1^2 + 0,1^2) = 0,10	
737	—	—	658 598,80	1 323 566,37		0,10	
58	658 598,84	1 323 566,35	—	—			
736	658 598,70	1 323 546,37	658 598,70	1 323 546,37			
570	658 623,40	1 323 546,14	658 623,40	1 323 546,14			

2. Сведения о частях границ уточняемого земельного участка с кадастровым номером 23:42:0708002:607 :

Обозначение части границ		Горизонтальное проложение (S), м	Описание прохождения части границ	Сведения о согласовании местоположения границ (согласовано/спорное)
от т.	до т.			
1	2	3	4	5
570	4004	20,45	—	согласовано
4004	737	24,78		
737	736	20,00		
736	570	24,70		

3. Сведения о характеристиках уточняемого земельного участка с кадастровым номером 23:42:0708002:607 :

№ п/п	Наименование характеристики	Значение характеристики

1	2	3
1.	Адрес земельного участка	край Краснодарский, р-н Ейский, г. Ейск, с/т "Виктория", 99
1.1.	Сведения о местоположении земельного участка (при отсутствии адреса) в структурированном в соответствии с федеральной информационной адресной системой виде	—
1.2.	Дополнительные сведения о местоположении земельного участка	—
2.	Площадь земельного участка ± величина погрешности определения (вычисления) площади (Р ± ΔР), м²	500 ± 8,00
3.	Формула, примененная для вычисления предельной погрешности определения площади земельного участка, с подставленными значениями и итоговые (вычисленные) значения	3,5*0,1*√(500) = 8
4.	Площадь земельного участка согласно сведениям Единого государственного реестра недвижимости (Ркад), м²	500,00
5.	Оценка расхождения Р и Ркад (Р - Ркад), м²	0
6.	Предельный минимальный и максимальный размеры земельного участка (Рмин и Рмакс), м²	Рмин = 300 Рмакс = —
7.	Кадастровый или иной государственный учетный номер (инвентарный) здания, сооружения, объекта незавершенного строительства, расположенного на земельном участке	—
8.	Вид (виды) разрешенного использования	Земельные участки садоводческих товариществ
8.1.	Дополнительные сведения об использовании земельного участка	—
9.	Сведения о земельных участках (землях общего пользования, территории общего пользования), посредством которых обеспечивается доступ	23:42:0708002:978
10.	Иные сведения	Установление границ производилось на основании сведений, содержащихся на чертеже садово-огороднического товарищества «с/т «Виктория»» с учетом фактической ситуации на местности. В результате уточнения описания местоположения границ ЗУ 23:42:0708002:607, площадь данного ЗУ не изменилась по сравнению со сведениями о площади, содержащимися в ЕГРН. Доступ к ЗУ обеспечивается посредством ЗУ с КН 23:42:0708002:978, который является ЗУ общего назначения на территории ведения гражданами садоводства для собственных нужд.
4. Пояснения к сведениям об уточняемом земельном участке с кадастровым номером		23:42:0708002:607 :
1.	—	

1. Сведения о характерных точках границ уточняемого земельного участка с кадастровым номером 23:42:0708002:612 :

Система координат МСК-23, зона 1 (23) Зона № 1

Обозначение характерных точек границ	Координаты, м				Метод определения координат	Формулы, примененные для расчета средней квадратической погрешности определения координат характерных точек границ (Mt), с подставленными в такие формулы значениями и итоговые (вычисленные) значения Mt, м	Описание закрепления точки
	содержатся в Едином государственном реестре недвижимости		определены в результате выполнения комплексных кадастровых работ				
	X	Y	X	Y			
1	2	3	4	5	6	7	8
59	658 676,27	1 323 365,71	—	—	Метод спутниковых геодезических измерений (определений)	0,10	—
60	658 676,42	1 323 385,71	—	—			
61	658 651,42	1 323 385,85	—	—			
62	658 651,27	1 323 365,85	—	—			
н3986У	—	—	658 676,53	1 323 365,46		√(0,1^2 + 0,1^2) = 0,10	
н3987У	—	—	658 676,63	1 323 385,46			
н425У	—	—	658 651,63	1 323 385,58			
н632У	—	—	658 651,53	1 323 365,58			
59	658 676,27	1 323 365,71	—	—		0,10	

2. Сведения о частях границ уточняемого земельного участка с кадастровым номером 23:42:0708002:612 :

Обозначение части границ		Горизонтальное проложение (S), м	Описание прохождения части границ	Сведения о согласовании местоположения границ (согласовано/спорное)
от т.	до т.			
1	2	3	4	5
н3986У	н3987У	20,00	—	согласовано
н3987У	н425У	25,00		

1	2	3	4	5
н425У	н632У	20,00	—	согласовано
н632У	н3986У	25,00		

3. Сведения о характеристиках уточняемого земельного участка с кадастровым номером 23:42:0708002:612 :

№ п/п	Наименование характеристики	Значение характеристики
1	2	3
1.	Адрес земельного участка	—
1.1.	Сведения о местоположении земельного участка (при отсутствии адреса) в структурированном в соответствии с федеральной информационной адресной системой виде	Российская Федерация, Краснодарский край, Ейский р-н, Ейск г, Виктория снт, д 89
1.2.	Дополнительные сведения о местоположении земельного участка	—
2.	Площадь земельного участка ± величина погрешности определения (вычисления) площади (Р ± ΔР), м²	500 ± 8,00
3.	Формула, примененная для вычисления предельной погрешности определения площади земельного участка, с подставленными значениями и итоговые (вычисленные) значения	3,5*0,1*√(500) = 8
4.	Площадь земельного участка согласно сведениям Единого государственного реестра недвижимости (Ркад), м²	500,00
5.	Оценка расхождения Р и Ркад (Р - Ркад), м²	0
6.	Предельный минимальный и максимальный размеры земельного участка (Рмин и Рмакс), м²	Рмин = 300 Рмакс = —
7.	Кадастровый или иной государственный учетный номер (инвентарный) здания, сооружения, объекта незавершенного строительства, расположенного на земельном участке	—
8.	Вид (виды) разрешенного использования	Земельные участки садоводческих товариществ
8.1.	Дополнительные сведения об использовании земельного участка	—
9.	Сведения о земельных участках (землях общего пользования, территории общего пользования), посредством которых обеспечивается доступ	23:42:0708002:978

1	2	3
10.	Иные сведения	Установление границ производилось на основании сведений, содержащихся на чертеже садово-огороднического товарищества «с/т «Виктория»» с учетом фактической ситуации на местности. В результате уточнения описания местоположения границ ЗУ 23:42:0708002:612, площадь данного ЗУ не изменилась по сравнению со сведениями о площади, содержащимися в ЕГРН. Доступ к ЗУ обеспечивается посредством ЗУ с КН 23:42:0708002:978, который является ЗУ общего назначения на территории ведения гражданами садоводства для собственных нужд.

4. Пояснения к сведениям об уточняемом земельном участке с кадастровым номером 23:42:0708002:612 :

1.	—

1. Сведения о характерных точках границ уточняемого земельного участка с кадастровым номером 23:42:0708003:15 :

Система координат МСК-23, зона 1 (23) Зона № 1

Обозначение характерных точек границ	Координаты, м				Метод определения координат	Формулы, примененные для расчета средней квадратической погрешности определения координат характерных точек границ (Mt), с подставленными в такие формулы значениями и итоговые (вычисленные) значения Mt, м	Описание закрепления точки
	содержатся в Едином государственном реестре недвижимости		определены в результате выполнения комплексных кадастровых работ				
	X	Y	X	Y			
1	2	3	4	5	6	7	8
63	658 501,38	1 324 331,48	658 501,38	1 324 331,48	Метод спутниковых геодезических измерений (определений)	0,10	—
н601У	—	—	658 501,38	1 324 331,91		√(0,1^2 + 0,1^2) = 0,10	
1515	658 501,29	1 324 351,48	658 501,29	1 324 351,48		0,10	
375	658 476,36	1 324 352,00	658 476,36	1 324 352,00			
3646	658 476,13	1 324 331,93	658 476,13	1 324 331,93			
63	658 501,38	1 324 331,48	658 501,38	1 324 331,48			

2. Сведения о частях границ уточняемого земельного участка с кадастровым номером 23:42:0708003:15 :

Обозначение части границ		Горизонтальное проложение (S), м	Описание прохождения части границ	Сведения о согласовании местоположения границ (согласовано/спорное)
от т.	до т.			
1	2	3	4	5
63	н601У	0,43	—	согласовано
н601У	1515	19,57		
1515	375	24,94		
375	3646	20,07		
3646	63	25,25		

3. Сведения о характеристиках уточняемого земельного участка с кадастровым номером 23:42:0708003:15 :

№ п/п	Наименование характеристики	Значение характеристики
1	2	3
1.	Адрес земельного участка	—
1.1.	Сведения о местоположении земельного участка (при отсутствии адреса) в структурированном в соответствии с федеральной информационной адресной системой виде	Российская Федерация, Краснодарский край, Ейский р-н, Ейск г, Заря снт, уч 5
1.2.	Дополнительные сведения о местоположении земельного участка	—
2.	Площадь земельного участка ± величина погрешности определения (вычисления) площади (Р ± ΔР), м²	503 ± 8,00
3.	Формула, примененная для вычисления предельной погрешности определения площади земельного участка, с подставленными значениями и итоговые (вычисленные) значения	3,5*0,1*√(503) = 8
4.	Площадь земельного участка согласно сведениям Единого государственного реестра недвижимости (Ркад), м²	503,00
5.	Оценка расхождения Р и Ркад (Р - Ркад), м²	0
6.	Предельный минимальный и максимальный размеры земельного участка (Рмин и Рмакс), м²	Рмин = 300 Рмакс = —
7.	Кадастровый или иной государственный учетный номер (инвентарный) здания, сооружения, объекта незавершенного строительства, расположенного на земельном участке	—
8.	Вид (виды) разрешенного использования	Земельные участки садоводческих товариществ
8.1.	Дополнительные сведения об использовании земельного участка	—

1	2	3
9.	Сведения о земельных участках (землях общего пользования, территории общего пользования), посредством которых обеспечивается доступ	23:42:0708003:797
10.	Иные сведения	Установление границ производилось на основании сведений, содержащихся на чертеже садово-огороднического товарищества «с/т «Заря»» с учетом фактической ситуации на местности. В результате уточнения описания местоположения границ ЗУ 23:42:0708003:15, площадь данного ЗУ не изменилась по сравнению со сведениями о площади, содержащимися в ЕГРН. Доступ к ЗУ обеспечивается посредством ЗУ с КН 23:42:0708003:797, который является ЗУ общего назначения на территории ведения гражданами садоводства для собственных нужд.

4. Пояснения к сведениям об уточняемом земельном участке с кадастровым номером 23:42:0708003:15 :

1.	—

1. Сведения о характерных точках границ уточняемого земельного участка с кадастровым номером 23:42:0708003:22 :

Система координат МСК-23, зона 1 (23) Зона № 1

Обозначение характерных точек границ	Координаты, м				Метод определения координат	Формулы, примененные для расчета средней квадратической погрешности определения координат характерных точек границ (Mt), с подставленными в такие формулы значениями и итоговые (вычисленные) значения Mt, м	Описание закрепления точки
	содержатся в Едином государственном реестре недвижимости		определены в результате выполнения комплексных кадастровых работ				
	X	Y	X	Y			
1	2	3	4	5	6	7	8
772	658 498,89	1 324 171,72	658 498,89	1 324 171,72	Метод спутниковых геодезических измерений (определений)	0,10	—
н497У	—	—	658 499,19	1 324 191,72		√(0,1^2 + 0,1^2) = 0,10	
н429У	—	—	658 474,19	1 324 192,01			
64	658 499,70	1 324 191,71	—	—		0,10	
3643	658 474,70	1 324 192,01	—	—			
3642	658 473,89	1 324 172,03	658 473,89	1 324 172,03			

1	2	3	4	5	6	7	8
772	658 498,89	1 324 171,72	658 498,89	1 324 171,72	Метод спутниковых геодезических измерений (определений)	0,10	—

2. Сведения о частях границ уточняемого земельного участка с кадастровым номером 23:42:0708003:22 :

Обозначение части границ		Горизонтальное проложение (S), м	Описание прохождения части границ	Сведения о согласовании местоположения границ (согласовано/спорное)
от т.	до т.			
1	2	3	4	5
772	н497У	20,00	—	согласовано
н497У	н429У	25,00		
н429У	3642	19,98		
3642	772	25,00		

3. Сведения о характеристиках уточняемого земельного участка с кадастровым номером 23:42:0708003:22 :

№ п/п	Наименование характеристики	Значение характеристики
1	2	3
1.	Адрес земельного участка	—
1.1.	Сведения о местоположении земельного участка (при отсутствии адреса) в структурированном в соответствии с федеральной информационной адресной системой виде	Российская Федерация, Краснодарский край, Ейский р-н, Ейск г, Заря снт, д 13
1.2.	Дополнительные сведения о местоположении земельного участка	—
2.	Площадь земельного участка ± величина погрешности определения (вычисления) площади (Р ± ΔР), м²	500 ± 8,00
3.	Формула, примененная для вычисления предельной погрешности определения площади земельного участка, с подставленными значениями и итоговые (вычисленные) значения	3,5*0,1*√(500) = 8
4.	Площадь земельного участка согласно сведениям Единого государственного реестра недвижимости (Ркад), м²	500,00
5.	Оценка расхождения Р и Ркад (Р - Ркад), м²	0
6.	Предельный минимальный и максимальный размеры земельного участка (Рмин и Рмакс), м²	Рмин = 300 Рмакс = —
7.	Кадастровый или иной государственный учетный номер (инвентарный) здания, сооружения, объекта незавершенного строительства, расположенного на земельном участке	—
8.	Вид (виды) разрешенного использования	Земельные участки садоводческих товариществ

1	2	3
8.1.	Дополнительные сведения об использовании земельного участка	—
9.	Сведения о земельных участках (землях общего пользования, территории общего пользования), посредством которых обеспечивается доступ	23:42:0708003:797
10.	Иные сведения	Установление границ производилось на основании сведений, содержащихся на чертеже садово-огороднического товарищества «с/т «Заря»» с учетом фактической ситуации на местности. В результате уточнения описания местоположения границ ЗУ 23:42:0708003:22, площадь данного ЗУ не изменилась по сравнению со сведениями о площади, содержащимися в ЕГРН. Доступ к ЗУ обеспечивается посредством ЗУ с КН 23:42:0708003:797, который является ЗУ общего назначения на территории ведения гражданами садоводства для собственных нужд.

4. Пояснения к сведениям об уточняемом земельном участке с кадастровым номером 23:42:0708003:22 :

1.	—

1. Сведения о характерных точках границ уточняемого земельного участка с кадастровым номером 23:42:0708003:352 :

Система координат МСК-23, зона 1 (23) Зона № 1

Обозначение характерных точек границ	Координаты, м				Метод определения координат	Формулы, примененные для расчета средней квадратической погрешности определения координат характерных точек границ (Mt), с подставленными в такие формулы значениями и итоговые (вычисленные) значения Mt, м	Описание закрепления точки
	содержатся в Едином государственном реестре недвижимости		определены в результате выполнения комплексных кадастровых работ				
	X	Y	X	Y			
1	2	3	4	5	6	7	8
776	658 495,96	1 323 917,69	658 495,96	1 323 917,69	Метод спутниковых геодезических измерений (определений)	0,10	—
4853	658 496,15	1 323 937,69	658 496,15	1 323 937,69			
3686	658 471,15	1 323 938,20	658 471,15	1 323 938,20			
3685	658 470,97	1 323 918,20	658 470,97	1 323 918,20			
776	658 495,96	1 323 917,69	658 495,96	1 323 917,69			

2. Сведения о частях границ уточняемого земельного участка с кадастровым номером 23:42:0708003:352 :

Обозначение части границ		Горизонтальное проложение (S), м	Описание прохождения части границ	Сведения о согласовании местоположения границ (согласовано/спорное)
от т.	до т.			
1	2	3	4	5
776	4853	20,00	—	согласовано
4853	3686	25,01		
3686	3685	20,00		
3685	776	25,00		

3. Сведения о характеристиках уточняемого земельного участка с кадастровым номером 23:42:0708003:352 :

№ п/п	Наименование характеристики	Значение характеристики
1	2	3
1.	Адрес земельного участка	—
1.1.	Сведения о местоположении земельного участка (при отсутствии адреса) в структурированном в соответствии с федеральной информационной адресной системой виде	Российская Федерация, Краснодарский край, Ейский р-н, Ейск г, Заря снт, д 353
1.2.	Дополнительные сведения о местоположении земельного участка	—
2.	Площадь земельного участка ± величина погрешности определения (вычисления) площади (Р ± ΔР), м²	500 ± 8,00
3.	Формула, примененная для вычисления предельной погрешности определения площади земельного участка, с подставленными значениями и итоговые (вычисленные) значения	3,5*0,1*√(500) = 8
4.	Площадь земельного участка согласно сведениям Единого государственного реестра недвижимости (Ркад), м²	500,00
5.	Оценка расхождения Р и Ркад (Р - Ркад), м²	0
6.	Предельный минимальный и максимальный размеры земельного участка (Рмин и Рмакс), м²	Рмин = 300 Рмакс = —
7.	Кадастровый или иной государственный учетный номер (инвентарный) здания, сооружения, объекта незавершенного строительства, расположенного на земельном участке	23:42:0708004:1234
8.	Вид (виды) разрешенного использования	Земельные участки садоводческих товариществ
8.1.	Дополнительные сведения об использовании земельного участка	—
9.	Сведения о земельных участках (землях общего пользования, территории общего пользования), посредством которых обеспечивается доступ	23:42:0708003:797

1	2	3
10.	Иные сведения	Установление границ производилось на основании сведений, содержащихся на чертеже садово-огороднического товарищества «с/т «Заря»» с учетом фактической ситуации на местности. В результате уточнения описания местоположения границ ЗУ 23:42:0708003:352, площадь данного ЗУ не изменилась по сравнению со сведениями о площади, содержащимися в ЕГРН. Доступ к ЗУ обеспечивается посредством ЗУ с КН 23:42:0708003:797, который является ЗУ общего назначения на территории ведения гражданами садоводства для собственных нужд.

4. Пояснения к сведениям об уточняемом земельном участке с кадастровым номером 23:42:0708003:352 :

1.	—

1. Сведения о характерных точках границ уточняемого земельного участка с кадастровым номером 23:42:0708003:364 :

Система координат МСК-23, зона 1 (23) Зона № 1

Обозначение характерных точек границ	Координаты, м				Метод определения координат	Формулы, примененные для расчета средней квадратической погрешности определения координат характерных точек границ (Mt), с подставленными в такие формулы значениями и итоговые (вычисленные) значения Mt, м	Описание закрепления точки
	содержатся в Едином государственном реестре недвижимости		определены в результате выполнения комплексных кадастровых работ				
	X	Y	X	Y			
1	2	3	4	5	6	7	8
811	658 500,74	1 324 302,76	—	—	Метод спутниковых геодезических измерений (определений)	0,10	—
3645	658 475,74	1 324 303,04	—	—			
3644	658 475,51	1 324 283,04	—	—			
65	658 500,51	1 324 282,76	—	—			
н681У	—	—	658 469,31	1 323 797,13		√(0,1^2 + 0,1^2) = 0,10	
1490	—	—	658 494,38	1 323 797,18		0,10	
1489	—	—	658 494,63	1 323 817,27			

1	2	3	4	5	6	7	8
н473У	—	—	658 469,52	1 323 817,13	Метод спутниковых геодезических измерений (определений)	√(0,1^2 + 0,1^2) = 0,10	—
811	658 500,74	1 324 302,76	—	—		0,10	

2. Сведения о частях границ уточняемого земельного участка с кадастровым номером 23:42:0708003:364 :

Обозначение части границ		Горизонтальное проложение (S), м	Описание прохождения части границ	Сведения о согласовании местоположения границ (согласовано/спорное)
от т.	до т.			
1	2	3	4	5
н681У	1490	25,07	—	согласовано
1490	1489	20,09		
1489	н473У	25,11		
н473У	н681У	20,00		

3. Сведения о характеристиках уточняемого земельного участка с кадастровым номером 23:42:0708003:364 :

№ п/п	Наименование характеристики	Значение характеристики
1	2	3
1.	Адрес земельного участка	—
1.1.	Сведения о местоположении земельного участка (при отсутствии адреса) в структурированном в соответствии с федеральной информационной адресной системой виде	Российская Федерация, Краснодарский край, Ейский р-н, Ейск г, Заря снт, д 365, кв 365
1.2.	Дополнительные сведения о местоположении земельного участка	—
2.	Площадь земельного участка ± величина погрешности определения (вычисления) площади (Р ± ΔР), м²	503 ± 8,00
3.	Формула, примененная для вычисления предельной погрешности определения площади земельного участка, с подставленными значениями и итоговые (вычисленные) значения	3,5*0,1*√(503) = 8
4.	Площадь земельного участка согласно сведениям Единого государственного реестра недвижимости (Ркад), м²	500,00
5.	Оценка расхождения Р и Ркад (Р - Ркад), м²	3
6.	Предельный минимальный и максимальный размеры земельного участка (Рмин и Рмакс), м²	Рмин = 300 Рмакс = —
7.	Кадастровый или иной государственный учетный номер (инвентарный) здания, сооружения, объекта незавершенного строительства, расположенного на земельном участке	23:42:0708003:722

1	2	3
8.	Вид (виды) разрешенного использования	Земельные участки садоводческих товариществ
8.1.	Дополнительные сведения об использовании земельного участка	—
9.	Сведения о земельных участках (землях общего пользования, территории общего пользования), посредством которых обеспечивается доступ	23:42:0708003:797
10.	Иные сведения	Установление границ производилось на основании сведений, содержащихся на чертеже садово-огороднического товарищества «с/т «Заря»» с учетом фактической ситуации на местности. В результате уточнения описания местоположения границ ЗУ 23:42:0708003:364 произошло увеличение площади данного ЗУ в пределах минимального размера ЗУ, установленного ПЗЗ Ейского г/п Ейского р-на (в т.ч. не более 10 % от содержащейся в ЕГРН площади), что допускается в соответствии с п.2. ч.3 ст.42.8 Федерального закона от 24.07.2007 № 221-ФЗ. Доступ к ЗУ обеспечивается посредством ЗУ с КН 23:42:0708003:797, который является ЗУ общего назначения на территории ведения гражданами садоводства для собственных нужд.

4. Пояснения к сведениям об уточняемом земельном участке с кадастровым номером 23:42:0708003:364 :

1.	—

1. Сведения о характерных точках границ уточняемого земельного участка с кадастровым номером 23:42:0708003:368 :

Система координат МСК-23, зона 1 (23) Зона № 1

Обозначение характерных точек границ	Координаты, м				Метод определения координат	Формулы, примененные для расчета средней квадратической погрешности определения координат характерных точек границ (Mt), с подставленными в такие формулы значениями и итоговые (вычисленные) значения Mt, м	Описание закрепления точки
	содержатся в Едином государственном реестре недвижимости		определены в результате выполнения комплексных кадастровых работ				
	X	Y	X	Y			
1	2	3	4	5	6	7	8
779	658 493,91	1 323 756,75	658 493,91	1 323 756,75	Метод спутниковых геодезических измерений (определений)	0,10	Угол забора (изгороди, ограды)
н430У	—	—	658 494,09	1 323 776,87		√(0,1^2 + 0,1^2) = 0,10	—
н495У	—	—	658 469,09	1 323 777,14			
3680	—	—	658 468,91	1 323 757,10		0,10	Угол забора (изгороди, ограды)

1	2	3	4	5	6	7	8
66	658 493,92	1 323 757,26	—	—	Метод спутниковых геодезических измерений (определений)	0,10	—
67	658 494,59	1 323 777,03	—	—			
3682	658 469,48	1 323 777,03	—	—			
3681	658 469,28	1 323 757,10	—	—			
779	658 493,91	1 323 756,75	658 493,91	1 323 756,75			Угол забора (изгороди, ограды)

2. Сведения о частях границ уточняемого земельного участка с кадастровым номером 23:42:0708003:368 :

Обозначение части границ		Горизонтальное проложение (S), м	Описание прохождения части границ	Сведения о согласовании местоположения границ (согласовано/спорное)
от т.	до т.			
1	2	3	4	5
779	н430У	20,12	—	согласовано
н430У	н495У	25,00		
н495У	3680	20,04		
3680	779	25,00		

3. Сведения о характеристиках уточняемого земельного участка с кадастровым номером 23:42:0708003:368 :

№ п/п	Наименование характеристики	Значение характеристики
1	2	3
1.	Адрес земельного участка	—
1.1.	Сведения о местоположении земельного участка (при отсутствии адреса) в структурированном в соответствии с федеральной информационной адресной системой виде	Российская Федерация, Краснодарский край, Ейский р-н, Ейск г, Заря снт, уч 369
1.2.	Дополнительные сведения о местоположении земельного участка	—
2.	Площадь земельного участка ± величина погрешности определения (вычисления) площади (Р ± ΔР), м²	502 ± 8,00
3.	Формула, примененная для вычисления предельной погрешности определения площади земельного участка, с подставленными значениями и итоговые (вычисленные) значения	3,5*0,1*√(502) = 8
4.	Площадь земельного участка согласно сведениям Единого государственного реестра недвижимости (Ркад), м²	500,00

1	2	3
5.	Оценка расхождения Р и Ркад (Р - Ркад), м²	2
6.	Предельный минимальный и максимальный размеры земельного участка (Рмин и Рмакс), м²	Рмин = 300 Рмакс = —
7.	Кадастровый или иной государственный учетный номер (инвентарный) здания, сооружения, объекта незавершенного строительства, расположенного на земельном участке	23:42:0708003:708
8.	Вид (виды) разрешенного использования	земельный участки садоводческих товариществ
8.1.	Дополнительные сведения об использовании земельного участка	—
9.	Сведения о земельных участках (землях общего пользования, территории общего пользования), посредством которых обеспечивается доступ	23:42:0708003:797
10.	Иные сведения	Установление границ производилось на основании сведений, содержащихся на чертеже садово-огороднического товарищества «с/т «Заря»» с учетом фактической ситуации на местности. В результате уточнения описания местоположения границ ЗУ 23:42:0708003:368 произошло увеличение площади данного ЗУ в пределах минимального размера ЗУ, установленного ПЗЗ Ейского г/п Ейского р-на (в т.ч. не более 10 % от содержащейся в ЕГРН площади), что допускается в соответствии с п.2. ч.3 ст.42.8 Федерального закона от 24.07.2007 № 221-ФЗ. Доступ к ЗУ обеспечивается посредством ЗУ с КН 23:42:0708003:797, который является ЗУ общего назначения на территории ведения гражданами садоводства для собственных нужд.

4. Пояснения к сведениям об уточняемом земельном участке с кадастровым номером 23:42:0708003:368 :

1.	—

1. Сведения о характерных точках границ уточняемого земельного участка с кадастровым номером 23:42:0708003:656 :

Система координат МСК-23, зона 1 (23) Зона № 1

Обозначение характерных точек границ	Координаты, м				Метод определения координат	Формулы, примененные для расчета средней квадратической погрешности определения координат характерных точек границ (Mt), с подставленными в такие формулы значениями и итоговые (вычисленные) значения Mt, м	Описание закрепления точки
	содержатся в Едином государственном реестре недвижимости		определены в результате выполнения комплексных кадастровых работ				
	X	Y	X	Y			
1	2	3	4	5	6	7	8
1514	658 501,30	1 324 352,35	—	—	Метод спутниковых геодезических измерений (определений)	0,10	—

1	2	3	4	5	6	7	8
68	658 501,53	1 324 372,35	—	—	Метод спутниковых геодезических измерений (определений)	0,10	—
3649	658 476,94	1 324 372,63	—	—			
3648	658 476,71	1 324 352,63	—	—			
375	—	—	658 476,36	1 324 352,00			
1515	—	—	658 501,29	1 324 351,48			
1513	—	—	658 501,52	1 324 371,32			
н466У	—	—	658 476,94	1 324 372,19		√(0,1^2 + 0,1^2) = 0,10	
1514	658 501,30	1 324 352,35	—	—		0,10	

2. Сведения о частях границ уточняемого земельного участка с кадастровым номером 23:42:0708003:656 :

Обозначение части границ		Горизонтальное проложение (S), м	Описание прохождения части границ	Сведения о согласовании местоположения границ (согласовано/спорное)
от т.	до т.			
1	2	3	4	5
375	1515	24,94	—	согласовано
1515	1513	19,84		
1513	н466У	24,60		
н466У	375	20,20		

3. Сведения о характеристиках уточняемого земельного участка с кадастровым номером 23:42:0708003:656 :

№ п/п	Наименование характеристики	Значение характеристики
1	2	3
1.	Адрес земельного участка	—
1.1.	Сведения о местоположении земельного участка (при отсутствии адреса) в структурированном в соответствии с федеральной информационной адресной системой виде	353680, Российская Федерация, Краснодарский край, Ейский р-н, Ейск г, Заря снт, д 4
1.2.	Дополнительные сведения о местоположении земельного участка	—

1	2	3
2.	Площадь земельного участка ± величина погрешности определения (вычисления) площади (Р ± ΔР), м²	496 ± 8,00
3.	Формула, примененная для вычисления предельной погрешности определения площади земельного участка, с подставленными значениями и итоговые (вычисленные) значения	3,5*0,1*√(496) = 8
4.	Площадь земельного участка согласно сведениям Единого государственного реестра недвижимости (Ркад), м²	492,00
5.	Оценка расхождения Р и Ркад (Р - Ркад), м²	4
6.	Предельный минимальный и максимальный размеры земельного участка (Рмин и Рмакс), м²	Рмин = 300 Рмакс = —
7.	Кадастровый или иной государственный учетный номер (инвентарный) здания, сооружения, объекта незавершенного строительства, расположенного на земельном участке	23:42:0708003:679
8.	Вид (виды) разрешенного использования	Для садоводства
8.1.	Дополнительные сведения об использовании земельного участка	—
9.	Сведения о земельных участках (землях общего пользования, территории общего пользования), посредством которых обеспечивается доступ	23:42:0708003:797
10.	Иные сведения	Установление границ производилось на основании сведений, содержащихся на чертеже садово-огороднического товарищества «с/т «Заря»» с учетом фактической ситуации на местности. В результате уточнения описания местоположения границ ЗУ 23:42:0708003:656 произошло увеличение площади данного ЗУ в пределах минимального размера ЗУ, установленного ПЗЗ Ейского г/п Ейского р-на (в т.ч. не более 10 % от содержащейся в ЕГРН площади), что допускается в соответствии с п.2. ч.3 ст.42.8 Федерального закона от 24.07.2007 № 221-ФЗ. Доступ к ЗУ обеспечивается посредством ЗУ с КН 23:42:0708003:797, который является ЗУ общего назначения на территории ведения гражданами садоводства для собственных нужд.
4. Пояснения к сведениям об уточняемом земельном участке с кадастровым номером		23:42:0708003:656 :
1.	—	

1. Сведения о характерных точках границ уточняемого земельного участка с кадастровым номером 23:42:0708004:3 :

Система координат МСК-23, зона 1 (23) Зона № 1

Обозначение характерных точек границ	Координаты, м				Метод определения координат	Формулы, примененные для расчета средней квадратической погрешности определения координат характерных точек границ (Mt), с подставленными в такие формулы значениями и итоговые (вычисленные) значения Mt, м	Описание закрепления точки
	содержатся в Едином государственном реестре недвижимости		определены в результате выполнения комплексных кадастровых работ				
	X	Y	X	Y			
1	2	3	4	5	6	7	8
69	658 851,51	1 324 367,99	—	—	Метод спутниковых геодезических измерений (определений)	0,10	—
70	658 826,61	1 324 368,29	—	—			Долговременный межевой знак
71	658 826,37	1 324 348,20	—	—			Временный межевой знак
72	658 851,27	1 324 347,89	—	—			—
н402У	—	—	658 825,20	1 324 348,21		√(0,1^2 + 0,1^2) = 0,10	
н393У	—	—	658 849,95	1 324 347,99			
н366У	—	—	658 850,34	1 324 367,98			
н391У	—	—	658 825,25	1 324 368,32			
69	658 851,51	1 324 367,99	—	—		0,10	

2. Сведения о частях границ уточняемого земельного участка с кадастровым номером 23:42:0708004:3 :

Обозначение части границ		Горизонтальное проложение (S), м	Описание прохождения части границ	Сведения о согласовании местоположения границ (согласовано/спорное)
от т.	до т.			
1	2	3	4	5
н402У	н393У	24,75	—	согласовано
н393У	н366У	19,99		

1	2	3	4	5
н366У	н391У	25,09	—	согласовано
н391У	н402У	20,11		

3. Сведения о характеристиках уточняемого земельного участка с кадастровым номером 23:42:0708004:3 :

№ п/п	Наименование характеристики	Значение характеристики
1	2	3
1.	Адрес земельного участка	—
1.1.	Сведения о местоположении земельного участка (при отсутствии адреса) в структурированном в соответствии с федеральной информационной адресной системой виде	Российская Федерация, Краснодарский край, Ейский р-н, Ейск г, 1-ый Надел ул
1.2.	Дополнительные сведения о местоположении земельного участка	—
2.	Площадь земельного участка ± величина погрешности определения (вычисления) площади (Р ± ΔР), м²	500 ± 8,00
3.	Формула, примененная для вычисления предельной погрешности определения площади земельного участка, с подставленными значениями и итоговые (вычисленные) значения	3,5*0,1*√(500) = 8
4.	Площадь земельного участка согласно сведениям Единого государственного реестра недвижимости (Ркад), м²	500,00
5.	Оценка расхождения Р и Ркад (Р - Ркад), м²	0
6.	Предельный минимальный и максимальный размеры земельного участка (Рмин и Рмакс), м²	Рмин = 300 Рмакс = —
7.	Кадастровый или иной государственный учетный номер (инвентарный) здания, сооружения, объекта незавершенного строительства, расположенного на земельном участке	23:42:0708004:648
8.	Вид (виды) разрешенного использования	Для садоводства
8.1.	Дополнительные сведения об использовании земельного участка	—
9.	Сведения о земельных участках (землях общего пользования, территории общего пользования), посредством которых обеспечивается доступ	23:42:0000000:672

1	2	3
10.	Иные сведения	Установление границ производилось на основании сведений, содержащихся на чертеже садово-огороднического товарищества «с/т «Южное»» с учетом фактической ситуации на местности. В результате уточнения описания местоположения границ ЗУ 23:42:0708004:3, площадь данного ЗУ не изменилась по сравнению со сведениями о площади, содержащимися в ЕГРН. Доступ к ЗУ обеспечивается посредством ЗУ с КН 23:42:0000000:672, который является ЗУ общего назначения на территории ведения гражданами садоводства для собственных нужд.

4. Пояснения к сведениям об уточняемом земельном участке с кадастровым номером 23:42:0708004:3 :

1.	—

1. Сведения о характерных точках границ уточняемого земельного участка с кадастровым номером 23:42:0708004:13 :

Система координат МСК-23, зона 1 (23) Зона № 1

Обозначение характерных точек границ	Координаты, м				Метод определения координат	Формулы, примененные для расчета средней квадратической погрешности определения координат характерных точек границ (Mt), с подставленными в такие формулы значениями и итоговые (вычисленные) значения Mt, м	Описание закрепления точки
	содержатся в Едином государственном реестре недвижимости		определены в результате выполнения комплексных кадастровых работ				
	X	Y	X	Y			
1	2	3	4	5	6	7	8
73	658 796,43	1 324 368,61	—	—	Метод спутниковых геодезических измерений (определений)	0,10	—
997	658 796,66	1 324 388,40	658 796,66	1 324 388,40			
1000	658 771,47	1 324 388,71	658 771,47	1 324 388,71			Долговременный межевой знак
1010	—	—	658 771,45	1 324 387,94			
995	—	—	658 771,22	1 324 368,75			Временный межевой знак
994	—	—	658 796,42	1 324 368,44			
74	658 771,23	1 324 368,91	—	—			—

1	2	3	4	5	6	7	8
73	658 796,43	1 324 368,61	—	—	Метод спутниковых геодезических измерений (определений)	0,10	—

2. Сведения о частях границ уточняемого земельного участка с кадастровым номером 23:42:0708004:13 :

Обозначение части границ		Горизонтальное проложение (S), м	Описание прохождения части границ	Сведения о согласовании местоположения границ (согласовано/спорное)
от т.	до т.			
1	2	3	4	5
997	1000	25,19	—	согласовано
1000	1010	0,77		
1010	995	19,19		
995	994	25,20		
994	997	19,96		

3. Сведения о характеристиках уточняемого земельного участка с кадастровым номером 23:42:0708004:13 :

№ п/п	Наименование характеристики	Значение характеристики
1	2	3
1.	Адрес земельного участка	—
1.1.	Сведения о местоположении земельного участка (при отсутствии адреса) в структурированном в соответствии с федеральной информационной адресной системой виде	Российская Федерация, Краснодарский край, Ейский р-н, Ейск г, 1-ый Надел ул
1.2.	Дополнительные сведения о местоположении земельного участка	—
2.	Площадь земельного участка ± величина погрешности определения (вычисления) площади (Р ± ΔР), м²	503 ± 8,00
3.	Формула, примененная для вычисления предельной погрешности определения площади земельного участка, с подставленными значениями и итоговые (вычисленные) значения	3,5*0,1*√(503) = 8
4.	Площадь земельного участка согласно сведениям Единого государственного реестра недвижимости (Ркад), м²	500,00
5.	Оценка расхождения Р и Ркад (Р - Ркад), м²	3
6.	Предельный минимальный и максимальный размеры земельного участка (Рмин и Рмакс), м²	Рмин = 300 Рмакс = —
7.	Кадастровый или иной государственный учетный номер (инвентарный) здания, сооружения, объекта незавершенного строительства, расположенного на земельном участке	23:42:0710006:703

1	2	3
8.	Вид (виды) разрешенного использования	для садоводства
8.1.	Дополнительные сведения об использовании земельного участка	—
9.	Сведения о земельных участках (землях общего пользования, территории общего пользования), посредством которых обеспечивается доступ	23:42:0000000:672
10.	Иные сведения	Установление границ производилось на основании сведений, содержащихся на чертеже садово-огороднического товарищества «с/т «Южное»» с учетом фактической ситуации на местности. В результате уточнения описания местоположения границ ЗУ 23:42:0708004:13 произошло увеличение площади данного ЗУ в пределах минимального размера ЗУ, установленного ПЗЗ Ейского г/п Ейского р-на (в т.ч. не более 10 % от содержащейся в ЕГРН площади), что допускается в соответствии с п.2. ч.3 ст.42.8 Федерального закона от 24.07.2007 № 221-ФЗ. Доступ к ЗУ обеспечивается посредством ЗУ с КН 23:42:0000000:672, который является ЗУ общего назначения на территории ведения гражданами садоводства для собственных нужд.

4. Пояснения к сведениям об уточняемом земельном участке с кадастровым номером 23:42:0708004:13 :

1.	—

1. Сведения о характерных точках границ уточняемого земельного участка с кадастровым номером 23:42:0708004:16 :

Система координат МСК-23, зона 1 (23) Зона № 1

Обозначение характерных точек границ	Координаты, м				Метод определения координат	Формулы, примененные для расчета средней квадратической погрешности определения координат характерных точек границ (Mt), с подставленными в такие формулы значениями и итоговые (вычисленные) значения Mt, м	Описание закрепления точки
	содержатся в Едином государственном реестре недвижимости		определены в результате выполнения комплексных кадастровых работ				
	X	Y	X	Y			
1	2	3	4	5	6	7	8
813	658 877,04	1 324 107,56	658 877,04	1 324 107,56	Метод спутниковых геодезических измерений (определений)	0,10	—
835	—	—	658 876,83	1 324 087,56			
75	658 876,84	1 324 087,56	—	—			
834	658 901,93	1 324 087,31	658 901,93	1 324 087,31			

1	2	3	4	5	6	7	8
814	658 902,14	1 324 107,31	658 902,14	1 324 107,31	Метод спутниковых геодезических измерений (определений)	0,10	—
813	658 877,04	1 324 107,56	658 877,04	1 324 107,56			

2. Сведения о частях границ уточняемого земельного участка с кадастровым номером 23:42:0708004:16 :

Обозначение части границ		Горизонтальное проложение (S), м	Описание прохождения части границ	Сведения о согласовании местоположения границ (согласовано/спорное)
от т.	до т.			
1	2	3	4	5
813	835	20,00	—	согласовано
835	834	25,10		
834	814	20,00		
814	813	25,10		

3. Сведения о характеристиках уточняемого земельного участка с кадастровым номером 23:42:0708004:16 :

№ п/п	Наименование характеристики	Значение характеристики
1	2	3
1.	Адрес земельного участка	—
1.1.	Сведения о местоположении земельного участка (при отсутствии адреса) в структурированном в соответствии с федеральной информационной адресной системой виде	Российская Федерация, Краснодарский край, Ейский р-н, Ейск г, Южное снт, уч 8
1.2.	Дополнительные сведения о местоположении земельного участка	—
2.	Площадь земельного участка ± величина погрешности определения (вычисления) площади (Р ± ΔР), м²	502 ± 8,00
3.	Формула, примененная для вычисления предельной погрешности определения площади земельного участка, с подставленными значениями и итоговые (вычисленные) значения	3,5*0,1*√(502) = 8
4.	Площадь земельного участка согласно сведениям Единого государственного реестра недвижимости (Ркад), м²	500,00
5.	Оценка расхождения Р и Ркад (Р - Ркад), м²	2
6.	Предельный минимальный и максимальный размеры земельного участка (Рмин и Рмакс), м²	Рмин = 300 Рмакс = —
7.	Кадастровый или иной государственный учетный номер (инвентарный) здания, сооружения, объекта незавершенного строительства, расположенного на земельном участке	—

1	2	3
8.	Вид (виды) разрешенного использования	Для садоводства
8.1.	Дополнительные сведения об использовании земельного участка	—
9.	Сведения о земельных участках (землях общего пользования, территории общего пользования), посредством которых обеспечивается доступ	23:42:0000000:672
10.	Иные сведения	Установление границ производилось на основании сведений, содержащихся на чертеже садово-огороднического товарищества «с/т «Южное»» с учетом фактической ситуации на местности. В результате уточнения описания местоположения границ ЗУ 23:42:0708004:16 произошло увеличение площади данного ЗУ в пределах минимального размера ЗУ, установленного ПЗЗ Ейского г/п Ейского р-на (в т.ч. не более 10 % от содержащейся в ЕГРН площади), что допускается в соответствии с п.2. ч.3 ст.42.8 Федерального закона от 24.07.2007 № 221-ФЗ. Доступ к ЗУ обеспечивается посредством ЗУ с КН 23:42:0000000:672, который является ЗУ общего назначения на территории ведения гражданами садоводства для собственных нужд.

4. Пояснения к сведениям об уточняемом земельном участке с кадастровым номером 23:42:0708004:16 :

1.	—

1. Сведения о характерных точках границ уточняемого земельного участка с кадастровым номером 23:42:0708004:19 :

Система координат МСК-23, зона 1 (23) Зона № 1

Обозначение характерных точек границ	Координаты, м				Метод определения координат	Формулы, примененные для расчета средней квадратической погрешности определения координат характерных точек границ (Mt), с подставленными в такие формулы значениями и итоговые (вычисленные) значения Mt, м	Описание закрепления точки
	содержатся в Едином государственном реестре недвижимости		определены в результате выполнения комплексных кадастровых работ				
	X	Y	X	Y			
1	2	3	4	5	6	7	8
1397	658 549,95	1 323 917,01	658 549,95	1 323 917,01	Метод спутниковых геодезических измерений (определений)	0,10	Закрепление отсутствует
1396	—	—	658 549,65	1 323 937,01			
76	658 549,59	1 323 939,67	658 549,59	1 323 939,67			—
77	658 550,92	1 323 939,69	658 550,92	1 323 939,69			

1	2	3	4	5	6	7	8
78	658 550,85	1 323 944,69	658 550,85	1 323 944,69	Метод спутниковых геодезических измерений (определений)	0,10	—
79	658 548,14	1 323 944,65	658 548,14	1 323 944,65			
80	658 548,13	1 323 945,65	658 548,13	1 323 945,65			
81	658 543,93	1 323 945,58	658 543,93	1 323 945,58			
82	658 543,94	1 323 944,58	658 543,94	1 323 944,58			
83	658 526,45	1 323 944,31	658 526,45	1 323 944,31			
84	658 524,92	1 323 942,38	658 524,92	1 323 942,38			
85	658 524,65	1 323 917,29	658 524,65	1 323 917,29			
1397	658 549,95	1 323 917,01	658 549,95	1 323 917,01			Закрепление отсутствует

2. Сведения о частях границ уточняемого земельного участка с кадастровым номером 23:42:0708004:19 :

Обозначение части границ		Горизонтальное проложение (S), м	Описание прохождения части границ	Сведения о согласовании местоположения границ (согласовано/спорное)
от т.	до т.			
1	2	3	4	5
1397	1396	20,00	—	согласовано
1396	76	2,66		
76	77	1,33		
77	78	5,00		
78	79	2,71		
79	80	1,00		
80	81	4,20		
81	82	1,00		
82	83	17,49		
83	84	2,46		
84	85	25,09		
85	1397	25,30		

3. Сведения о характеристиках уточняемого земельного участка с кадастровым номером 23:42:0708004:19 :		
№ п/п	Наименование характеристики	Значение характеристики
1	2	3
1.	Адрес земельного участка	Россия, Краснодарский край, Ейский район, Ейское городское поселение, город Ейск, ДНТ "Южное", надел 2, участок № 222
1.1.	Сведения о местоположении земельного участка (при отсутствии адреса) в структурированном в соответствии с федеральной информационной адресной системой виде	—
1.2.	Дополнительные сведения о местоположении земельного участка	—
2.	Площадь земельного участка ± величина погрешности определения (вычисления) площади (Р ± ΔР), м²	691 ± 9,00
3.	Формула, примененная для вычисления предельной погрешности определения площади земельного участка, с подставленными значениями и итоговые (вычисленные) значения	3,5*0,1*√(691) = 9
4.	Площадь земельного участка согласно сведениям Единого государственного реестра недвижимости (Ркад), м²	691,00
5.	Оценка расхождения Р и Ркад (Р - Ркад), м²	0
6.	Предельный минимальный и максимальный размеры земельного участка (Рмин и Рмакс), м²	Рмин = 300 Рмакс = —
7.	Кадастровый или иной государственный учетный номер (инвентарный) здания, сооружения, объекта незавершенного строительства, расположенного на земельном участке	23:42:0708004:684
8.	Вид (виды) разрешенного использования	для садоводства
8.1.	Дополнительные сведения об использовании земельного участка	—
9.	Сведения о земельных участках (землях общего пользования, территории общего пользования), посредством которых обеспечивается доступ	23:42:0000000:672
10.	Иные сведения	Установление границ производилось на основании сведений, содержащихся на чертеже садово-огороднического товарищества «с/т «Южное»» с учетом фактической ситуации на местности. В результате уточнения описания местоположения границ ЗУ 23:42:0708004:19, площадь данного ЗУ не изменилась по сравнению со сведениями о площади, содержащимися в ЕГРН. Доступ к ЗУ обеспечивается посредством ЗУ с КН 23:42:0000000:672, который является ЗУ общего назначения на территории ведения гражданами садоводства для собственных нужд.

4. Пояснения к сведениям об уточняемом земельном участке с кадастровым номером 23:42:0708004:19 :

1.	—

1. Сведения о характерных точках границ уточняемого земельного участка с кадастровым номером 23:42:0708004:22 :

Система координат МСК-23, зона 1 (23) Зона № 1

Обозначение характерных точек границ	Координаты, м				Метод определения координат	Формулы, примененные для расчета средней квадратической погрешности определения координат характерных точек границ (Mt), с подставленными в такие формулы значениями и итоговые (вычисленные) значения Mt, м	Описание закрепления точки
	содержатся в Едином государственном реестре недвижимости		определены в результате выполнения комплексных кадастровых работ				
	X	Y	X	Y			
1	2	3	4	5	6	7	8
86	658 899,98	1 323 966,32	—	—	Метод спутниковых геодезических измерений (определений)	0,10	
87	658 900,22	1 323 986,33	—	—			
925	658 875,22	1 323 986,78	658 875,22	1 323 986,78			Угол забора (изгороди, ограды)
924	—	—	658 874,74	1 323 967,45			
824	658 874,72	1 323 966,79	658 874,72	1 323 966,79			
823	—	—	658 900,68	1 323 966,31			—
303	—	—	658 900,88	1 323 987,00			Закрепление отсутствует
915	—	—	658 875,24	1 323 987,44			Угол забора (изгороди, ограды)
86	658 899,98	1 323 966,32	—	—			

2. Сведения о частях границ уточняемого земельного участка с кадастровым номером 23:42:0708004:22 :

Обозначение части границ		Горизонтальное проложение (S), м	Описание прохождения части границ	Сведения о согласовании местоположения границ (согласовано/спорное)
от т.	до т.			
1	2	3	4	5

1	2	3	4	5
925	924	19,34	—	согласовано
924	824	0,66		
824	823	25,96		
823	303	20,69		
303	915	25,64		
915	925	0,66		

3. Сведения о характеристиках уточняемого земельного участка с кадастровым номером 23:42:0708004:22 :

№ п/п	Наименование характеристики	Значение характеристики
1	2	3
1.	Адрес земельного участка	—
1.1.	Сведения о местоположении земельного участка (при отсутствии адреса) в структурированном в соответствии с федеральной информационной адресной системой виде	Российская Федерация, Краснодарский край, Ейский р-н, Ейск г, 1-ый Надел ул
1.2.	Дополнительные сведения о местоположении земельного участка	—
2.	Площадь земельного участка ± величина погрешности определения (вычисления) площади (Р ± ΔР), м²	533 ± 8,00
3.	Формула, примененная для вычисления предельной погрешности определения площади земельного участка, с подставленными значениями и итоговые (вычисленные) значения	3,5*0,1*√(533) = 8
4.	Площадь земельного участка согласно сведениям Единого государственного реестра недвижимости (Ркад), м²	503,00
5.	Оценка расхождения Р и Ркад (Р - Ркад), м²	30
6.	Предельный минимальный и максимальный размеры земельного участка (Рмин и Рмакс), м²	Рмин = 300 Рмакс = —
7.	Кадастровый или иной государственный учетный номер (инвентарный) здания, сооружения, объекта незавершенного строительства, расположенного на земельном участке	—
8.	Вид (виды) разрешенного использования	Для садоводства
8.1.	Дополнительные сведения об использовании земельного участка	—
9.	Сведения о земельных участках (землях общего пользования, территории общего пользования), посредством которых обеспечивается доступ	23:42:0000000:672

1	2	3
10.	Иные сведения	Установление границ производилось на основании сведений, содержащихся на чертеже садово-огороднического товарищества «с/т «Южное»» с учетом фактической ситуации на местности. В результате уточнения описания местоположения границ ЗУ 23:42:0708004:22 произошло увеличение площади данного ЗУ в пределах минимального размера ЗУ, установленного ПЗЗ Ейского г/п Ейского р-на (в т.ч. не более 10 % от содержащейся в ЕГРН площади), что допускается в соответствии с п.2. ч.3 ст.42.8 Федерального закона от 24.07.2007 № 221-ФЗ. Доступ к ЗУ обеспечивается посредством ЗУ с КН 23:42:0000000:672, который является ЗУ общего назначения на территории ведения гражданами садоводства для собственных нужд.

4. Пояснения к сведениям об уточняемом земельном участке с кадастровым номером 23:42:0708004:22 :

1.	—

1. Сведения о характерных точках границ уточняемого земельного участка с кадастровым номером 23:42:0708004:24 :

Система координат МСК-23, зона 1 (23) Зона № 1

Обозначение характерных точек границ	Координаты, м				Метод определения координат	Формулы, примененные для расчета средней квадратической погрешности определения координат характерных точек границ (Mt), с подставленными в такие формулы значениями и итоговые (вычисленные) значения Mt, м	Описание закрепления точки
	содержатся в Едином государственном реестре недвижимости		определены в результате выполнения комплексных кадастровых работ				
	X	Y	X	Y			
1	2	3	4	5	6	7	8
88	658 897,71	1 323 653,87	658 897,71	1 323 653,87	Метод спутниковых геодезических измерений (определений)	0,10	—
89	658 898,30	1 323 671,33	658 898,30	1 323 671,33			
1524	658 869,71	1 323 672,44	658 869,71	1 323 672,44			Закрепление отсутствует
1523	658 869,12	1 323 654,98	658 869,12	1 323 654,98			
798	—	—	658 870,10	1 323 654,94			
797	—	—	658 895,08	1 323 653,97			Временный межевой знак

1	2	3	4	5	6	7	8
88	658 897,71	1 323 653,87	658 897,71	1 323 653,87	Метод спутниковых геодезических измерений (определений)	0,10	—

2. Сведения о частях границ уточняемого земельного участка с кадастровым номером 23:42:0708004:24 :

Обозначение части границ		Горизонтальное проложение (S), м	Описание прохождения части границ	Сведения о согласовании местоположения границ (согласовано/спорное)
от т.	до т.			
1	2	3	4	5
88	89	17,47	—	согласовано
89	1524	28,61		
1524	1523	17,47		
1523	798	0,98		
798	797	25,00		
797	88	2,63		

3. Сведения о характеристиках уточняемого земельного участка с кадастровым номером 23:42:0708004:24 :

№ п/п	Наименование характеристики	Значение характеристики
1	2	3
1.	Адрес земельного участка	—
1.1.	Сведения о местоположении земельного участка (при отсутствии адреса) в структурированном в соответствии с федеральной информационной адресной системой виде	Российская Федерация, Краснодарский край, Ейский р-н, Ейск г, 2-ой надел ул
1.2.	Дополнительные сведения о местоположении земельного участка	—
2.	Площадь земельного участка ± величина погрешности определения (вычисления) площади (Р ± ΔР), м²	500 ± 8,00
3.	Формула, примененная для вычисления предельной погрешности определения площади земельного участка, с подставленными значениями и итоговые (вычисленные) значения	3,5*0,1*√(500) = 8
4.	Площадь земельного участка согласно сведениям Единого государственного реестра недвижимости (Ркад), м²	500,00
5.	Оценка расхождения Р и Ркад (Р - Ркад), м²	0
6.	Предельный минимальный и максимальный размеры земельного участка (Рмин и Рмакс), м²	Рмин = 300 Рмакс = —

1	2	3
7.	Кадастровый или иной государственный учетный номер (инвентарный) здания, сооружения, объекта незавершенного строительства, расположенного на земельном участке	23:42:0708004:862
8.	Вид (виды) разрешенного использования	Для садоводства
8.1.	Дополнительные сведения об использовании земельного участка	—
9.	Сведения о земельных участках (землях общего пользования, территории общего пользования), посредством которых обеспечивается доступ	23:42:0000000:672
10.	Иные сведения	Установление границ производилось на основании сведений, содержащихся на чертеже садово-огороднического товарищества «с/т «Южное»» с учетом фактической ситуации на местности. В результате уточнения описания местоположения границ ЗУ 23:42:0708004:24, площадь данного ЗУ не изменилась по сравнению со сведениями о площади, содержащимися в ЕГРН. Доступ к ЗУ обеспечивается посредством ЗУ с КН 23:42:0000000:672, который является ЗУ общего назначения на территории ведения гражданами садоводства для собственных нужд.

4. Пояснения к сведениям об уточняемом земельном участке с кадастровым номером 23:42:0708004:24 :

1.	—

1. Сведения о характерных точках границ уточняемого земельного участка с кадастровым номером 23:42:0708004:38 :

Система координат МСК-23, зона 1 (23) Зона № 1

Обозначение характерных точек границ	Координаты, м				Метод определения координат	Формулы, примененные для расчета средней квадратической погрешности определения координат характерных точек границ (Mt), с подставленными в такие формулы значениями и итоговые (вычисленные) значения Mt, м	Описание закрепления точки
	содержатся в Едином государственном реестре недвижимости		определены в результате выполнения комплексных кадастровых работ				
	X	Y	X	Y			
1	2	3	4	5	6	7	8
782	658 845,30	1 323 915,52	658 845,30	1 323 915,52	Метод спутниковых геодезических измерений (определений)	0,10	Угол забора (изгороди, ограды)
н357У	—	—	658 845,32	1 323 935,85		√(0,1^2 + 0,1^2) = 0,10	—
117	—	—	658 820,60	1 323 935,57		0,10	Угол забора (изгороди, ограды)

1	2	3	4	5	6	7	8
90	658 845,60	1 323 935,52	—	—	Метод спутниковых геодезических измерений (определений)	0,10	—
91	658 820,59	1 323 935,57	—	—			
783	658 820,36	1 323 915,57	658 820,36	1 323 915,57			Угол забора (изгороди, ограды)
782	658 845,30	1 323 915,52	658 845,30	1 323 915,52			

2. Сведения о частях границ уточняемого земельного участка с кадастровым номером 23:42:0708004:38 :

Обозначение части границ		Горизонтальное проложение (S), м	Описание прохождения части границ	Сведения о согласовании местоположения границ (согласовано/спорное)
от т.	до т.			
1	2	3	4	5
782	н357У	20,33	—	согласовано
н357У	117	24,72		
117	783	20,00		
783	782	24,94		

3. Сведения о характеристиках уточняемого земельного участка с кадастровым номером 23:42:0708004:38 :

№ п/п	Наименование характеристики	Значение характеристики
1	2	3
1.	Адрес земельного участка	—
1.1.	Сведения о местоположении земельного участка (при отсутствии адреса) в структурированном в соответствии с федеральной информационной адресной системой виде	Российская Федерация, Краснодарский край, Ейский р-н, Ейск г, 2-ой надел ул
1.2.	Дополнительные сведения о местоположении земельного участка	—
2.	Площадь земельного участка ± величина погрешности определения (вычисления) площади (Р ± ΔР), м²	501 ± 8,00
3.	Формула, примененная для вычисления предельной погрешности определения площади земельного участка, с подставленными значениями и итоговые (вычисленные) значения	3,5*0,1*√(501) = 8
4.	Площадь земельного участка согласно сведениям Единого государственного реестра недвижимости (Ркад), м²	500,00
5.	Оценка расхождения Р и Ркад (Р - Ркад), м²	1

1	2	3
6.	Предельный минимальный и максимальный размеры земельного участка (Рмин и Рмакс), м²	Рмин = 300 Рмакс = —
7.	Кадастровый или иной государственный учетный номер (инвентарный) здания, сооружения, объекта незавершенного строительства, расположенного на земельном участке	23:42:0708004:858
8.	Вид (виды) разрешенного использования	Земельные участки садоводческих товариществ
8.1.	Дополнительные сведения об использовании земельного участка	—
9.	Сведения о земельных участках (землях общего пользования, территории общего пользования), посредством которых обеспечивается доступ	23:42:0000000:672
10.	Иные сведения	Установление границ производилось на основании сведений, содержащихся на чертеже садово-огороднического товарищества «с/т «Южное»» с учетом фактической ситуации на местности. В результате уточнения описания местоположения границ ЗУ 23:42:0708004:38 произошло увеличение площади данного ЗУ в пределах минимального размера ЗУ, установленного ПЗЗ Ейского г/п Ейского р-на (в т.ч. не более 10 % от содержащейся в ЕГРН площади), что допускается в соответствии с п.2. ч.3 ст.42.8 Федерального закона от 24.07.2007 № 221-ФЗ. Доступ к ЗУ обеспечивается посредством ЗУ с КН 23:42:0000000:672, который является ЗУ общего назначения на территории ведения гражданами садоводства для собственных нужд.

4. Пояснения к сведениям об уточняемом земельном участке с кадастровым номером 23:42:0708004:38 :

1.	—

1. Сведения о характерных точках границ уточняемого земельного участка с кадастровым номером 23:42:0708004:44 :

Система координат МСК-23, зона 1 (23) Зона № 1

Обозначение характерных точек границ	Координаты, м				Метод определения координат	Формулы, примененные для расчета средней квадратической погрешности определения координат характерных точек границ (Mt), с подставленными в такие формулы значениями и итоговые (вычисленные) значения Mt, м	Описание закрепления точки
	содержатся в Едином государственном реестре недвижимости		определены в результате выполнения комплексных кадастровых работ				
	X	Y	X	Y			
1	2	3	4	5	6	7	8
92	658 844,23	1 323 874,76	658 844,23	1 323 874,76	Метод спутниковых геодезических измерений (определений)	0,10	—

1	2	3	4	5	6	7	8
1352	—	—	658 843,93	1 323 874,76	Метод спутниковых геодезических измерений (определений)	0,10	Угол забора (изгороди, ограды)
1348	—	—	658 818,93	1 323 874,86			
1351	658 818,78	1 323 874,86	—	—			
856	658 818,75	1 323 854,86	658 818,75	1 323 854,86			Долговременный межевой знак
855	658 843,89	1 323 854,77	658 843,89	1 323 854,77			
92	658 844,23	1 323 874,76	658 844,23	1 323 874,76			—

2. Сведения о частях границ уточняемого земельного участка с кадастровым номером 23:42:0708004:44 :

Обозначение части границ		Горизонтальное проложение (S), м	Описание прохождения части границ	Сведения о согласовании местоположения границ (согласовано/спорное)
от т.	до т.			
1	2	3	4	5
92	1352	0,30	—	согласовано
1352	1348	25,00		
1348	856	20,00		
856	855	25,14		
855	92	19,99		

3. Сведения о характеристиках уточняемого земельного участка с кадастровым номером 23:42:0708004:44 :

№ п/п	Наименование характеристики	Значение характеристики
1	2	3
1.	Адрес земельного участка	—
1.1.	Сведения о местоположении земельного участка (при отсутствии адреса) в структурированном в соответствии с федеральной информационной адресной системой виде	Российская Федерация, Краснодарский край, Ейский р-н, Ейск г, 2-ой надел ул, з/у 25
1.2.	Дополнительные сведения о местоположении земельного участка	—
2.	Площадь земельного участка ± величина погрешности определения (вычисления) площади (Р ± ΔР), м²	504 ± 8,00

1	2	3
3.	Формула, примененная для вычисления предельной погрешности определения площади земельного участка, с подставленными значениями и итоговые (вычисленные) значения	3,5*0,1*√(504) = 8
4.	Площадь земельного участка согласно сведениям Единого государственного реестра недвижимости (Ркад), м²	506,00
5.	Оценка расхождения Р и Ркад (Р - Ркад), м²	2
6.	Предельный минимальный и максимальный размеры земельного участка (Рмин и Рмакс), м²	Рмин = 300 Рмакс = —
7.	Кадастровый или иной государственный учетный номер (инвентарный) здания, сооружения, объекта незавершенного строительства, расположенного на земельном участке	—
8.	Вид (виды) разрешенного использования	Для садоводства
8.1.	Дополнительные сведения об использовании земельного участка	—
9.	Сведения о земельных участках (землях общего пользования, территории общего пользования), посредством которых обеспечивается доступ	23:42:0000000:672
10.	Иные сведения	Установление границ производилось на основании сведений, содержащихся на чертеже садово-огороднического товарищества «с/т «Южное»» с учетом фактической ситуации на местности. В результате уточнения описания местоположения границ ЗУ 23:42:0708004:44 произошло уменьшение площади данного ЗУ в пределах минимального размера ЗУ, установленного ПЗЗ Ейского г/п Ейского р-на (в т.ч. менее 10 % от содержащейся в ЕГРН площади), что допускается в соответствии с п.2. ч.3 ст.42.8 Федерального закона от 24.07.2007 № 221-ФЗ. Доступ к ЗУ обеспечивается посредством ЗУ с КН 23:42:0000000:672, который является ЗУ общего назначения на территории ведения гражданами садоводства для собственных нужд.
4. Пояснения к сведениям об уточняемом земельном участке с кадастровым номером		23:42:0708004:44 :
1.	—	

1. Сведения о характерных точках границ уточняемого земельного участка с кадастровым номером 23:42:0708004:47 :

Система координат МСК-23, зона 1 (23) Зона № 1

Обозначение характерных точек границ	Координаты, м				Метод определения координат	Формулы, примененные для расчета средней квадратической погрешности определения координат характерных точек границ (Mt), с подставленными в такие формулы значениями и итоговые (вычисленные) значения Mt, м	Описание закрепления точки
	содержатся в Едином государственном реестре недвижимости		определены в результате выполнения комплексных кадастровых работ				
	X	Y	X	Y			
1	2	3	4	5	6	7	8
93	658 851,75	1 324 387,69	—	—	Метод спутниковых геодезических измерений (определений)	0,10	—
94	658 851,99	1 324 407,69	—	—			Временный межевой знак
95	658 827,00	1 324 408,00	—	—			
96	658 826,75	1 324 388,00	—	—			—
н397У	—	—	658 850,76	1 324 387,70		√(0,1^2 + 0,1^2) = 0,10	
н371У	—	—	658 851,81	1 324 407,72			
1385	—	—	658 826,51	1 324 407,95		0,10	Временный межевой знак
н363У	—	—	658 825,92	1 324 388,01		√(0,1^2 + 0,1^2) = 0,10	—
93	658 851,75	1 324 387,69	—	—		0,10	

2. Сведения о частях границ уточняемого земельного участка с кадастровым номером 23:42:0708004:47 :

Обозначение части границ		Горизонтальное проложение (S), м	Описание прохождения части границ	Сведения о согласовании местоположения границ (согласовано/спорное)
от т.	до т.			
1	2	3	4	5
н397У	н371У	20,05	—	согласовано
н371У	1385	25,30		

1	2	3	4	5
1385	н363У	19,95	—	согласовано
н363У	н397У	24,84		

3. Сведения о характеристиках уточняемого земельного участка с кадастровым номером 23:42:0708004:47 :

№ п/п	Наименование характеристики	Значение характеристики
1	2	3
1.	Адрес земельного участка	—
1.1.	Сведения о местоположении земельного участка (при отсутствии адреса) в структурированном в соответствии с федеральной информационной адресной системой виде	Российская Федерация, Краснодарский край, Ейский р-н, Ейск г, 1-ый Надел ул
1.2.	Дополнительные сведения о местоположении земельного участка	—
2.	Площадь земельного участка ± величина погрешности определения (вычисления) площади (Р ± ΔР), м²	501 ± 8,00
3.	Формула, примененная для вычисления предельной погрешности определения площади земельного участка, с подставленными значениями и итоговые (вычисленные) значения	3,5*0,1*√(501) = 8
4.	Площадь земельного участка согласно сведениям Единого государственного реестра недвижимости (Ркад), м²	500,00
5.	Оценка расхождения Р и Ркад (Р - Ркад), м²	1
6.	Предельный минимальный и максимальный размеры земельного участка (Рмин и Рмакс), м²	Рмин = 300 Рмакс = —
7.	Кадастровый или иной государственный учетный номер (инвентарный) здания, сооружения, объекта незавершенного строительства, расположенного на земельном участке	—
8.	Вид (виды) разрешенного использования	Для садоводства
8.1.	Дополнительные сведения об использовании земельного участка	—
9.	Сведения о земельных участках (землях общего пользования, территории общего пользования), посредством которых обеспечивается доступ	23:42:0000000:672

1	2	3
10.	Иные сведения	Установление границ производилось на основании сведений, содержащихся на чертеже садово-огороднического товарищества «с/т «Южное»» с учетом фактической ситуации на местности. В результате уточнения описания местоположения границ ЗУ 23:42:0708004:47 произошло увеличение площади данного ЗУ в пределах минимального размера ЗУ, установленного ПЗЗ Ейского г/п Ейского р-на (в т.ч. не более 10 % от содержащейся в ЕГРН площади), что допускается в соответствии с п.2. ч.3 ст.42.8 Федерального закона от 24.07.2007 № 221-ФЗ. Доступ к ЗУ обеспечивается посредством ЗУ с КН 23:42:0000000:672, который является ЗУ общего назначения на территории ведения гражданами садоводства для собственных нужд.

4. Пояснения к сведениям об уточняемом земельном участке с кадастровым номером 23:42:0708004:47 :

1.	—

1. Сведения о характерных точках границ уточняемого земельного участка с кадастровым номером 23:42:0708004:50 :

Система координат МСК-23, зона 1 (23) Зона № 1

Обозначение характерных точек границ	Координаты, м				Метод определения координат	Формулы, примененные для расчета средней квадратической погрешности определения координат характерных точек границ (Mt), с подставленными в такие формулы значениями и итоговые (вычисленные) значения Mt, м	Описание закрепления точки
	содержатся в Едином государственном реестре недвижимости		определены в результате выполнения комплексных кадастровых работ				
	X	Y	X	Y			
1	2	3	4	5	6	7	8
69	658 851,51	1 324 367,99	—	—	Метод спутниковых геодезических измерений (определений)	0,10	—
93	658 851,75	1 324 387,69	—	—			
96	658 826,75	1 324 388,00	—	—			
70	658 826,61	1 324 368,29	—	—			Долговременный межевой знак
н366У	—	—	658 850,34	1 324 367,98		√(0,1^2 + 0,1^2) = 0,10	—
н397У	—	—	658 850,76	1 324 387,70			

1	2	3	4	5	6	7	8
н363У	—	—	658 825,92	1 324 388,01	Метод спутниковых геодезических измерений (определений)	√(0,1^2 + 0,1^2) = 0,10	—
н391У	—	—	658 825,25	1 324 368,32			
69	658 851,51	1 324 367,99	—	—		0,10	

2. Сведения о частях границ уточняемого земельного участка с кадастровым номером 23:42:0708004:50 :

Обозначение части границ		Горизонтальное проложение (S), м	Описание прохождения части границ	Сведения о согласовании местоположения границ (согласовано/спорное)
от т.	до т.			
1	2	3	4	5
н366У	н397У	19,72	—	согласовано
н397У	н363У	24,84		
н363У	н391У	19,70		
н391У	н366У	25,09		

3. Сведения о характеристиках уточняемого земельного участка с кадастровым номером 23:42:0708004:50 :

№ п/п	Наименование характеристики	Значение характеристики
1	2	3
1.	Адрес земельного участка	Россия, Краснодарский край, Ейский район, Ейское городское поселение, город Ейск, ДНТ "Южное", надел 1, участок № 30
1.1.	Сведения о местоположении земельного участка (при отсутствии адреса) в структурированном в соответствии с федеральной информационной адресной системой виде	—
1.2.	Дополнительные сведения о местоположении земельного участка	—
2.	Площадь земельного участка ± величина погрешности определения (вычисления) площади (Р ± ΔР), м²	492 ± 8,00
3.	Формула, примененная для вычисления предельной погрешности определения площади земельного участка, с подставленными значениями и итоговые (вычисленные) значения	3,5*0,1*√(492) = 8
4.	Площадь земельного участка согласно сведениям Единого государственного реестра недвижимости (Ркад), м²	492,00
5.	Оценка расхождения Р и Ркад (Р - Ркад), м²	0
6.	Предельный минимальный и максимальный размеры земельного участка (Рмин и Рмакс), м²	Рмин = 300 Рмакс = —

1	2	3
7.	Кадастровый или иной государственный учетный номер (инвентарный) здания, сооружения, объекта незавершенного строительства, расположенного на земельном участке	23:42:0708004:661
8.	Вид (виды) разрешенного использования	Для садоводства
8.1.	Дополнительные сведения об использовании земельного участка	—
9.	Сведения о земельных участках (землях общего пользования, территории общего пользования), посредством которых обеспечивается доступ	23:42:0000000:672
10.	Иные сведения	Установление границ производилось на основании сведений, содержащихся на чертеже садово-огороднического товарищества «с/т «Южное»» с учетом фактической ситуации на местности. В результате уточнения описания местоположения границ ЗУ 23:42:0708004:50, площадь данного ЗУ не изменилась по сравнению со сведениями о площади, содержащимися в ЕГРН. Доступ к ЗУ обеспечивается посредством ЗУ с КН 23:42:0000000:672, который является ЗУ общего назначения на территории ведения гражданами садоводства для собственных нужд.

4. Пояснения к сведениям об уточняемом земельном участке с кадастровым номером 23:42:0708004:50 :

1.	—

1. Сведения о характерных точках границ уточняемого земельного участка с кадастровым номером 23:42:0708004:59 :

Система координат МСК-23, зона 1 (23) Зона № 1

Обозначение характерных точек границ	Координаты, м				Метод определения координат	Формулы, примененные для расчета средней квадратической погрешности определения координат характерных точек границ (Mt), с подставленными в такие формулы значениями и итоговые (вычисленные) значения Mt, м	Описание закрепления точки
	содержатся в Едином государственном реестре недвижимости		определены в результате выполнения комплексных кадастровых работ				
	X	Y	X	Y			
1	2	3	4	5	6	7	8
97	658 850,55	1 324 288,15	—	—	Метод спутниковых геодезических измерений (определений)	0,10	—
98	658 850,78	1 324 307,68	—	—			
414	658 825,99	1 324 308,01	658 825,99	1 324 308,01		√(0,1^2 + 0,1^2) = 0,10	

1	2	3	4	5	6	7	8
413	—	—	658 824,79	1 324 308,03	Метод спутниковых геодезических измерений (определений)	√(0,1^2 + 0,1^2) = 0,10	—
983	—	—	658 824,83	1 324 287,65		0,10	
1312	—	—	658 849,26	1 324 288,16			
415	—	—	658 849,49	1 324 307,70		√(0,1^2 + 0,1^2) = 0,10	
99	658 825,73	1 324 288,21	—	—		0,10	
97	658 850,55	1 324 288,15	—	—			

2. Сведения о частях границ уточняемого земельного участка с кадастровым номером 23:42:0708004:59 :

Обозначение части границ		Горизонтальное проложение (S), м	Описание прохождения части границ	Сведения о согласовании местоположения границ (согласовано/спорное)
от т.	до т.			
1	2	3	4	5
414	413	1,20	—	согласовано
413	983	20,38		
983	1312	24,44		
1312	415	19,54		
415	414	23,50		

3. Сведения о характеристиках уточняемого земельного участка с кадастровым номером 23:42:0708004:59 :

№ п/п	Наименование характеристики	Значение характеристики
1	2	3
1.	Адрес земельного участка	—
1.1.	Сведения о местоположении земельного участка (при отсутствии адреса) в структурированном в соответствии с федеральной информационной адресной системой виде	Российская Федерация, Краснодарский край, Ейский р-н, Ейск г, 1-ый Надел ул
1.2.	Дополнительные сведения о местоположении земельного участка	—
2.	Площадь земельного участка ± величина погрешности определения (вычисления) площади (P ± ΔP), м²	490 ± 8,00

1	2	3
3.	Формула, примененная для вычисления предельной погрешности определения площади земельного участка, с подставленными значениями и итоговые (вычисленные) значения	3,5*0,1*√(490) = 8
4.	Площадь земельного участка согласно сведениям Единого государственного реестра недвижимости (Ркад), м²	488,00
5.	Оценка расхождения Р и Ркад (Р - Ркад), м²	2
6.	Предельный минимальный и максимальный размеры земельного участка (Рмин и Рмакс), м²	Рмин = 300 Рмакс = —
7.	Кадастровый или иной государственный учетный номер (инвентарный) здания, сооружения, объекта незавершенного строительства, расположенного на земельном участке	—
8.	Вид (виды) разрешенного использования	Для садоводства
8.1.	Дополнительные сведения об использовании земельного участка	—
9.	Сведения о земельных участках (землях общего пользования, территории общего пользования), посредством которых обеспечивается доступ	23:42:0000000:672
10.	Иные сведения	Установление границ производилось на основании сведений, содержащихся на чертеже садово-огороднического товарищества «с/т «Южное»» с учетом фактической ситуации на местности. В результате уточнения описания местоположения границ ЗУ 23:42:0708004:59 произошло увеличение площади данного ЗУ в пределах минимального размера ЗУ, установленного ПЗЗ Ейского г/п Ейского р-на (в т.ч. не более 10 % от содержащейся в ЕГРН площади), что допускается в соответствии с п.2. ч.3 ст.42.8 Федерального закона от 24.07.2007 № 221-ФЗ. Доступ к ЗУ обеспечивается посредством ЗУ с КН 23:42:0000000:672, который является ЗУ общего назначения на территории ведения гражданами садоводства для собственных нужд.
4. Пояснения к сведениям об уточняемом земельном участке с кадастровым номером		23:42:0708004:59 :
1.	—	

1. Сведения о характерных точках границ уточняемого земельного участка с кадастровым номером 23:42:0708004:70 :

Система координат МСК-23, зона 1 (23) Зона № 1

Обозначение характерных точек границ	Координаты, м				Метод определения координат	Формулы, примененные для расчета средней квадратической погрешности определения координат характерных точек границ (Mt), с подставленными в такие формулы значениями и итоговые (вычисленные) значения Mt, м	Описание закрепления точки
	содержатся в Едином государственном реестре недвижимости		определены в результате выполнения комплексных кадастровых работ				
	X	Y	X	Y			
1	2	3	4	5	6	7	8
100	658 849,27	1 324 188,16	—	—	Метод спутниковых геодезических измерений (определений)	0,10	—
101	658 849,53	1 324 208,16	—	—			
102	658 824,53	1 324 208,48	—	—			
103	658 824,27	1 324 188,48	—	—			
н419У	—	—	658 848,49	1 324 188,00		√(0,1^2 + 0,1^2) = 0,10	
н432У	—	—	658 848,75	1 324 207,90			
972	—	—	658 823,75	1 324 208,22		0,10	Долговременный межевой знак
971	—	—	658 823,32	1 324 188,24			—
100	658 849,27	1 324 188,16	—	—			

2. Сведения о частях границ уточняемого земельного участка с кадастровым номером 23:42:0708004:70 :

Обозначение части границ		Горизонтальное проложение (S), м	Описание прохождения части границ	Сведения о согласовании местоположения границ (согласовано/спорное)
от т.	до т.			
1	2	3	4	5
н419У	н432У	19,90	—	согласовано
н432У	972	25,00		

1	2	3	4	5
972	971	19,98	—	согласовано
971	н419У	25,17		

3. Сведения о характеристиках уточняемого земельного участка с кадастровым номером 23:42:0708004:70 :

№ п/п	Наименование характеристики	Значение характеристики
1	2	3
1.	Адрес земельного участка	—
1.1.	Сведения о местоположении земельного участка (при отсутствии адреса) в структурированном в соответствии с федеральной информационной адресной системой виде	Российская Федерация, Краснодарский край, Ейский р-н, Ейск г, 1-ый Надел ул
1.2.	Дополнительные сведения о местоположении земельного участка	—
2.	Площадь земельного участка ± величина погрешности определения (вычисления) площади (Р ± ΔР), м²	500 ± 8,00
3.	Формула, примененная для вычисления предельной погрешности определения площади земельного участка, с подставленными значениями и итоговые (вычисленные) значения	3,5*0,1*√(500) = 8
4.	Площадь земельного участка согласно сведениям Единого государственного реестра недвижимости (Ркад), м²	500,00
5.	Оценка расхождения Р и Ркад (Р - Ркад), м²	0
6.	Предельный минимальный и максимальный размеры земельного участка (Рмин и Рмакс), м²	Рмин = 300 Рмакс = —
7.	Кадастровый или иной государственный учетный номер (инвентарный) здания, сооружения, объекта незавершенного строительства, расположенного на земельном участке	23:42:0708004:631
8.	Вид (виды) разрешенного использования	Земельные участки садоводческих товариществ
8.1.	Дополнительные сведения об использовании земельного участка	—
9.	Сведения о земельных участках (землях общего пользования, территории общего пользования), посредством которых обеспечивается доступ	23:42:0000000:672

1	2	3
10.	Иные сведения	Установление границ производилось на основании сведений, содержащихся на чертеже садово-огороднического товарищества «с/т «Южное»» с учетом фактической ситуации на местности. В результате уточнения описания местоположения границ ЗУ 23:42:0708004:70, площадь данного ЗУ не изменилась по сравнению со сведениями о площади, содержащимися в ЕГРН. Доступ к ЗУ обеспечивается посредством ЗУ с КН 23:42:0000000:672, который является ЗУ общего назначения на территории ведения гражданами садоводства для собственных нужд.

4. Пояснения к сведениям об уточняемом земельном участке с кадастровым номером 23:42:0708004:70 :

1.	—

1. Сведения о характерных точках границ уточняемого земельного участка с кадастровым номером 23:42:0708004:76 :

Система координат МСК-23, зона 1 (23) Зона № 1

Обозначение характерных точек границ	Координаты, м				Метод определения координат	Формулы, примененные для расчета средней квадратической погрешности определения координат характерных точек границ (Mt), с подставленными в такие формулы значениями и итоговые (вычисленные) значения Mt, м	Описание закрепления точки
	содержатся в Едином государственном реестре недвижимости		определены в результате выполнения комплексных кадастровых работ				
	X	Y	X	Y			
1	2	3	4	5	6	7	8
104	658 791,14	1 323 593,43	—	—	Метод спутниковых геодезических измерений (определений)	0,10	Долговременный межевой знак
105	658 816,12	1 323 595,36	—	—			
893	658 816,13	1 323 615,22	658 816,13	1 323 615,22			
н394У	—	—	658 790,79	1 323 615,32		√(0,1^2 + 0,1^2) = 0,10	—
н359У	—	—	658 790,54	1 323 594,74			
н3844У	—	—	658 792,40	1 323 593,54			
н3843У	—	—	658 816,13	1 323 595,35			

1	2	3	4	5	6	7	8
106	658 790,16	1 323 615,32	—	—	Метод спутниковых геодезических измерений (определений)	0,10	Долговременный межевой знак
107	658 789,30	1 323 598,33	—	—			
108	658 789,56	1 323 595,00	—	—			
104	658 791,14	1 323 593,43	—	—			

2. Сведения о частях границ уточняемого земельного участка с кадастровым номером 23:42:0708004:76 :

Обозначение части границ		Горизонтальное проложение (S), м	Описание прохождения части границ	Сведения о согласовании местоположения границ (согласовано/спорное)
от т.	до т.			
1	2	3	4	5
893	н394У	25,34	—	согласовано
н394У	н359У	20,58		
н359У	н3844У	2,21		
н3844У	н3843У	23,80		
н3843У	893	19,87		

3. Сведения о характеристиках уточняемого земельного участка с кадастровым номером 23:42:0708004:76 :

№ п/п	Наименование характеристики	Значение характеристики
1	2	3
1.	Адрес земельного участка	—
1.1.	Сведения о местоположении земельного участка (при отсутствии адреса) в структурированном в соответствии с федеральной информационной адресной системой виде	Российская Федерация, Краснодарский край, Ейский р-н, Ейск г, 1-ый Надел ул
1.2.	Дополнительные сведения о местоположении земельного участка	—
2.	Площадь земельного участка ± величина погрешности определения (вычисления) площади (Р ± ΔР), м²	531 ± 8,00
3.	Формула, примененная для вычисления предельной погрешности определения площади земельного участка, с подставленными значениями и итоговые (вычисленные) значения	3,5*0,1*√(531) = 8
4.	Площадь земельного участка согласно сведениям Единого государственного реестра недвижимости (Ркад), м²	552,00

1	2	3
5.	Оценка расхождения Р и Ркад (Р - Ркад), м²	21
6.	Предельный минимальный и максимальный размеры земельного участка (Рмин и Рмакс), м²	Рмин = 300 Рмакс = —
7.	Кадастровый или иной государственный учетный номер (инвентарный) здания, сооружения, объекта незавершенного строительства, расположенного на земельном участке	—
8.	Вид (виды) разрешенного использования	для садоводства
8.1.	Дополнительные сведения об использовании земельного участка	—
9.	Сведения о земельных участках (землях общего пользования, территории общего пользования), посредством которых обеспечивается доступ	23:42:0000000:672
10.	Иные сведения	Установление границ производилось на основании сведений, содержащихся на чертеже садово-огороднического товарищества «с/т «Южное»» с учетом фактической ситуации на местности. В результате уточнения описания местоположения границ ЗУ 23:42:0708004:76 произошло уменьшение площади данного ЗУ в пределах минимального размера ЗУ, установленного ПЗЗ Ейского г/п Ейского р-на (в т.ч. менее 10 % от содержащейся в ЕГРН площади), что допускается в соответствии с п.2. ч.3 ст.42.8 Федерального закона от 24.07.2007 № 221-ФЗ. Доступ к ЗУ обеспечивается посредством ЗУ с КН 23:42:0000000:672, который является ЗУ общего назначения на территории ведения гражданами садоводства для собственных нужд.

4. Пояснения к сведениям об уточняемом земельном участке с кадастровым номером 23:42:0708004:76 :

1.	—

1. Сведения о характерных точках границ уточняемого земельного участка с кадастровым номером 23:42:0708004:77 :

Система координат МСК-23, зона 1 (23) Зона № 1

Обозначение характерных точек границ	Координаты, м				Метод определения координат	Формулы, примененные для расчета средней квадратической погрешности определения координат характерных точек границ (Mt), с подставленными в такие формулы значениями и итоговые (вычисленные) значения Mt, м	Описание закрепления точки
	содержатся в Едином государственном реестре недвижимости		определены в результате выполнения комплексных кадастровых работ				
	X	Y	X	Y			
1	2	3	4	5	6	7	8
816	658 877,19	1 324 127,56	658 877,19	1 324 127,56	Метод спутниковых геодезических измерений (определений)	0,10	—

1	2	3	4	5	6	7	8
821	—	—	658 877,30	1 324 147,41	Метод спутниковых геодезических измерений (определений)	0,10	—
109	658 877,30	1 324 147,40	—	—			
110	658 851,94	1 324 147,88	658 851,94	1 324 147,88			
1314	658 852,20	1 324 127,75	658 852,20	1 324 127,75			
816	658 877,19	1 324 127,56	658 877,19	1 324 127,56			

2. Сведения о частях границ уточняемого земельного участка с кадастровым номером 23:42:0708004:77 :

Обозначение части границ		Горизонтальное проложение (S), м	Описание прохождения части границ	Сведения о согласовании местоположения границ (согласовано/спорное)
от т.	до т.			
1	2	3	4	5
816	821	19,85	—	согласовано
821	110	25,36		
110	1314	20,13		
1314	816	24,99		

3. Сведения о характеристиках уточняемого земельного участка с кадастровым номером 23:42:0708004:77 :

№ п/п	Наименование характеристики	Значение характеристики
1	2	3
1.	Адрес земельного участка	—
1.1.	Сведения о местоположении земельного участка (при отсутствии адреса) в структурированном в соответствии с федеральной информационной адресной системой виде	Российская Федерация, Краснодарский край, Ейский р-н, Ейск г, 1-ый Надел ул
1.2.	Дополнительные сведения о местоположении земельного участка	—
2.	Площадь земельного участка ± величина погрешности определения (вычисления) площади (Р ± ΔР), м²	503 ± 8,00
3.	Формула, примененная для вычисления предельной погрешности определения площади земельного участка, с подставленными значениями и итоговые (вычисленные) значения	3,5*0,1*√(503) = 8
4.	Площадь земельного участка согласно сведениям Единого государственного реестра недвижимости (Ркад), м²	503,00

1	2	3
5.	Оценка расхождения Р и Ркад (Р - Ркад), м²	0
6.	Предельный минимальный и максимальный размеры земельного участка (Рмин и Рмакс), м²	Рмин = 300 Рмакс = —
7.	Кадастровый или иной государственный учетный номер (инвентарный) здания, сооружения, объекта незавершенного строительства, расположенного на земельном участке	23:42:0708004:1261
8.	Вид (виды) разрешенного использования	Земельные участки садоводческих товариществ
8.1.	Дополнительные сведения об использовании земельного участка	—
9.	Сведения о земельных участках (землях общего пользования, территории общего пользования), посредством которых обеспечивается доступ	23:42:0000000:672
10.	Иные сведения	Установление границ производилось на основании сведений, содержащихся на чертеже садово-огороднического товарищества «с/т «Южное»» с учетом фактической ситуации на местности. В результате уточнения описания местоположения границ ЗУ 23:42:0708004:77, площадь данного ЗУ не изменилась по сравнению со сведениями о площади, содержащимися в ЕГРН. Доступ к ЗУ обеспечивается посредством ЗУ с КН 23:42:0000000:672, который является ЗУ общего назначения на территории ведения гражданами садоводства для собственных нужд.

4. Пояснения к сведениям об уточняемом земельном участке с кадастровым номером 23:42:0708004:77 :

1.	—

1. Сведения о характерных точках границ уточняемого земельного участка с кадастровым номером 23:42:0708004:80 :

Система координат МСК-23, зона 1 (23) Зона № 1

Обозначение характерных точек границ	Координаты, м				Метод определения координат	Формулы, примененные для расчета средней квадратической погрешности определения координат характерных точек границ (Mt), с подставленными в такие формулы значениями и итоговые (вычисленные) значения Mt, м	Описание закрепления точки
	содержатся в Едином государственном реестре недвижимости		определены в результате выполнения комплексных кадастровых работ				
	X	Y	X	Y			
1	2	3	4	5	6	7	8
111	658 791,64	1 323 635,64	—	—	Метод спутниковых геодезических измерений (определений)	0,10	—

1	2	3	4	5	6	7	8
106	658 790,16	1 323 615,32	—	—	Метод спутниковых геодезических измерений (определений)	0,10	Долговременный межевой знак
893	658 816,13	1 323 615,22	658 816,13	1 323 615,22			
888	658 816,63	1 323 635,28	658 816,63	1 323 635,28			Угол забора (изгороди, ограды)
н401У	—	—	658 791,11	1 323 635,47		√(0,1^2 + 0,1^2) = 0,10	—
н394У	—	—	658 790,79	1 323 615,32			
111	658 791,64	1 323 635,64	—	—		0,10	

2. Сведения о частях границ уточняемого земельного участка с кадастровым номером 23:42:0708004:80 :

Обозначение части границ		Горизонтальное проложение (S), м	Описание прохождения части границ	Сведения о согласовании местоположения границ (согласовано/спорное)
от т.	до т.			
1	2	3	4	5
893	888	20,07	—	согласовано
888	н401У	25,52		
н401У	н394У	20,15		
н394У	893	25,34		

3. Сведения о характеристиках уточняемого земельного участка с кадастровым номером 23:42:0708004:80 :

№ п/п	Наименование характеристики	Значение характеристики
1	2	3
1.	Адрес земельного участка	—
1.1.	Сведения о местоположении земельного участка (при отсутствии адреса) в структурированном в соответствии с федеральной информационной адресной системой виде	Российская Федерация, Краснодарский край, Ейский р-н, Ейск г, 2-ой надел ул
1.2.	Дополнительные сведения о местоположении земельного участка	—
2.	Площадь земельного участка ± величина погрешности определения (вычисления) площади (Р ± ΔР), м²	511 ± 8,00
3.	Формула, примененная для вычисления предельной погрешности определения площади земельного участка, с подставленными значениями и итоговые (вычисленные) значения	3,5*0,1*√(511) = 8

1	2	3
4.	Площадь земельного участка согласно сведениям Единого государственного реестра недвижимости (Ркад), м²	515,00
5.	Оценка расхождения Р и Ркад (Р - Ркад), м²	4
6.	Предельный минимальный и максимальный размеры земельного участка (Рмин и Рмакс), м²	Рмин = 300 Рмакс = —
7.	Кадастровый или иной государственный учетный номер (инвентарный) здания, сооружения, объекта незавершенного строительства, расположенного на земельном участке	—
8.	Вид (виды) разрешенного использования	для садоводства
8.1.	Дополнительные сведения об использовании земельного участка	—
9.	Сведения о земельных участках (землях общего пользования, территории общего пользования), посредством которых обеспечивается доступ	23:42:0000000:672
10.	Иные сведения	Установление границ производилось на основании сведений, содержащихся на чертеже садово-огороднического товарищества «с/т «Южное»» с учетом фактической ситуации на местности. В результате уточнения описания местоположения границ ЗУ 23:42:0708004:80 произошло уменьшение площади данного ЗУ в пределах минимального размера ЗУ, установленного ПЗЗ Ейского г/п Ейского р-на (в т.ч. менее 10 % от содержащейся в ЕГРН площади), что допускается в соответствии с п.2. ч.3 ст.42.8 Федерального закона от 24.07.2007 № 221-ФЗ. Доступ к ЗУ обеспечивается посредством ЗУ с КН 23:42:0000000:672, который является ЗУ общего назначения на территории ведения гражданами садоводства для собственных нужд.

4. Пояснения к сведениям об уточняемом земельном участке с кадастровым номером 23:42:0708004:80 :

1.	—

1. Сведения о характерных точках границ уточняемого земельного участка с кадастровым номером 23:42:0708004:93 :

Система координат МСК-23, зона 1 (23) Зона № 1

Обозначение характерных точек границ	Координаты, м				Метод определения координат	Формулы, примененные для расчета средней квадратической погрешности определения координат характерных точек границ (Mt), с подставленными в такие формулы значениями и итоговые (вычисленные) значения Mt, м	Описание закрепления точки
	содержатся в Едином государственном реестре недвижимости		определены в результате выполнения комплексных кадастровых работ				
	X	Y	X	Y			
1	2	3	4	5	6	7	8

1	2	3	4	5	6	7	8
112	658 789,04	1 323 734,71	—	—	Метод спутниковых геодезических измерений (определений)	0,10	—
115	658 763,47	1 323 735,18	—	—			Долговременный межевой знак
114	658 763,45	1 323 715,18	658 763,45	1 323 715,18			
н571У	—	—	658 787,95	1 323 714,89		√(0,1^2 + 0,1^2) = 0,10	—
н362У	—	—	658 788,30	1 323 735,03			
н379У	—	—	658 763,42	1 323 735,56			
113	658 789,28	1 323 714,72	—	—		0,10	
112	658 789,04	1 323 734,71	—	—			

2. Сведения о частях границ уточняемого земельного участка с кадастровым номером 23:42:0708004:93 :

Обозначение части границ		Горизонтальное проложение (S), м	Описание прохождения части границ	Сведения о согласовании местоположения границ (согласовано/спорное)
от т.	до т.			
1	2	3	4	5
114	н571У	24,50	—	согласовано
н571У	н362У	20,14		
н362У	н379У	24,89		
н379У	114	20,38		

3. Сведения о характеристиках уточняемого земельного участка с кадастровым номером 23:42:0708004:93 :

№ п/п	Наименование характеристики	Значение характеристики
1	2	3
1.	Адрес земельного участка	—
1.1.	Сведения о местоположении земельного участка (при отсутствии адреса) в структурированном в соответствии с федеральной информационной адресной системой виде	Российская Федерация, Краснодарский край, Ейский р-н, Ейск г, Южное снт, уч 65
1.2.	Дополнительные сведения о местоположении земельного участка	—

1	2	3
2.	Площадь земельного участка ± величина погрешности определения (вычисления) площади (Р ± ΔР), м²	500 ± 8,00
3.	Формула, примененная для вычисления предельной погрешности определения площади земельного участка, с подставленными значениями и итоговые (вычисленные) значения	3,5*0,1*√(500) = 8
4.	Площадь земельного участка согласно сведениям Единого государственного реестра недвижимости (Ркад), м²	514,00
5.	Оценка расхождения Р и Ркад (Р - Ркад), м²	14
6.	Предельный минимальный и максимальный размеры земельного участка (Рмин и Рмакс), м²	Рмин = 300 Рмакс = —
7.	Кадастровый или иной государственный учетный номер (инвентарный) здания, сооружения, объекта незавершенного строительства, расположенного на земельном участке	—
8.	Вид (виды) разрешенного использования	Для садоводства
8.1.	Дополнительные сведения об использовании земельного участка	—
9.	Сведения о земельных участках (землях общего пользования, территории общего пользования), посредством которых обеспечивается доступ	23:42:0000000:672
10.	Иные сведения	Установление границ производилось на основании сведений, содержащихся на чертеже садово-огороднического товарищества «с/т «Южное»» с учетом фактической ситуации на местности. В результате уточнения описания местоположения границ ЗУ 23:42:0708004:93 произошло уменьшение площади данного ЗУ в пределах минимального размера ЗУ, установленного ПЗЗ Ейского г/п Ейского р-на (в т.ч. менее 10 % от содержащейся в ЕГРН площади), что допускается в соответствии с п.2. ч.3 ст.42.8 Федерального закона от 24.07.2007 № 221-ФЗ. Доступ к ЗУ обеспечивается посредством ЗУ с КН 23:42:0000000:672, который является ЗУ общего назначения на территории ведения гражданами садоводства для собственных нужд.
4. Пояснения к сведениям об уточняемом земельном участке с кадастровым номером		23:42:0708004:93 :
1.	—	

1. Сведения о характерных точках границ уточняемого земельного участка с кадастровым номером 23:42:0708004:114 :

Система координат МСК-23, зона 1 (23) Зона № 1

Обозначение характерных точек границ	Координаты, м				Метод определения координат	Формулы, примененные для расчета средней квадратической погрешности определения координат характерных точек границ (Mt), с подставленными в такие формулы значениями и итоговые (вычисленные) значения Mt, м	Описание закрепления точки
	содержатся в Едином государственном реестре недвижимости		определены в результате выполнения комплексных кадастровых работ				
	X	Y	X	Y			
1	2	3	4	5	6	7	8
856	658 818,75	1 323 854,86	658 818,75	1 323 854,86	Метод спутниковых геодезических измерений (определений)	0,10	Долговременный межевой знак
1348	—	—	658 818,93	1 323 874,86			Угол забора (изгороди, ограды)
1351	658 818,78	1 323 874,86	658 818,78	1 323 874,86			
1350	658 793,93	1 323 875,07	658 793,93	1 323 875,07			
941	658 793,94	1 323 855,13	658 793,94	1 323 855,13			—
856	658 818,75	1 323 854,86	658 818,75	1 323 854,86			Долговременный межевой знак

2. Сведения о частях границ уточняемого земельного участка с кадастровым номером 23:42:0708004:114 :

Обозначение части границ		Горизонтальное проложение (S), м	Описание прохождения части границ	Сведения о согласовании местоположения границ (согласовано/спорное)
от т.	до т.			
1	2	3	4	5
856	1348	20,00	—	согласовано
1348	1351	0,15		
1351	1350	24,85		
1350	941	19,94		
941	856	24,81		

3. Сведения о характеристиках уточняемого земельного участка с кадастровым номером 23:42:0708004:114 :

№ п/п	Наименование характеристики	Значение характеристики
1	2	3

1	2	3
1.	Адрес земельного участка	—
1.1.	Сведения о местоположении земельного участка (при отсутствии адреса) в структурированном в соответствии с федеральной информационной адресной системой виде	Российская Федерация, Краснодарский край, Ейский р-н, Ейск г, 2-ой надел ул
1.2.	Дополнительные сведения о местоположении земельного участка	—
2.	Площадь земельного участка ± величина погрешности определения (вычисления) площади (Р ± ΔР), м²	497 ± 8,00
3.	Формула, примененная для вычисления предельной погрешности определения площади земельного участка, с подставленными значениями и итоговые (вычисленные) значения	3,5*0,1*√(497) = 8
4.	Площадь земельного участка согласно сведениям Единого государственного реестра недвижимости (Ркад), м²	496,00
5.	Оценка расхождения Р и Ркад (Р - Ркад), м²	1
6.	Предельный минимальный и максимальный размеры земельного участка (Рмин и Рмакс), м²	Рмин = 300 Рмакс = —
7.	Кадастровый или иной государственный учетный номер (инвентарный) здания, сооружения, объекта незавершенного строительства, расположенного на земельном участке	—
8.	Вид (виды) разрешенного использования	Земельные участки садоводческих товариществ
8.1.	Дополнительные сведения об использовании земельного участка	—
9.	Сведения о земельных участках (землях общего пользования, территории общего пользования), посредством которых обеспечивается доступ	23:42:0000000:672
10.	Иные сведения	Установление границ производилось на основании сведений, содержащихся на чертеже садово-огороднического товарищества «с/т «Южное»» с учетом фактической ситуации на местности. В результате уточнения описания местоположения границ ЗУ 23:42:0708004:114 произошло увеличение площади данного ЗУ в пределах минимального размера ЗУ, установленного ПЗЗ Ейского г/п Ейского р-на (в т.ч. не более 10 % от содержащейся в ЕГРН площади), что допускается в соответствии с п.2. ч.3 ст.42.8 Федерального закона от 24.07.2007 № 221-ФЗ. Доступ к ЗУ обеспечивается посредством ЗУ с КН 23:42:0000000:672, который является ЗУ общего назначения на территории ведения гражданами садоводства для собственных нужд.
4. Пояснения к сведениям об уточняемом земельном участке с кадастровым номером		23:42:0708004:114 :
1.	—	

1. Сведения о характерных точках границ уточняемого земельного участка с кадастровым номером 23:42:0708004:116 :

Система координат МСК-23, зона 1 (23) Зона № 1

Обозначение характерных точек границ	Координаты, м				Метод определения координат	Формулы, примененные для расчета средней квадратической погрешности определения координат характерных точек границ (Mt), с подставленными в такие формулы значениями и итоговые (вычисленные) значения Mt, м	Описание закрепления точки
	содержатся в Едином государственном реестре недвижимости		определены в результате выполнения комплексных кадастровых работ				
	X	Y	X	Y			
1	2	3	4	5	6	7	8
946	658 792,34	1 324 028,58	658 792,34	1 324 028,58	Метод спутниковых геодезических измерений (определений)	0,10	Временный межевой знак
949	658 767,26	1 324 028,81	658 767,26	1 324 028,81			
1410	—	—	658 766,61	1 324 008,78			
116	658 766,62	1 324 008,78	—	—			
1409	658 791,88	1 324 008,40	658 791,88	1 324 008,40			
946	658 792,34	1 324 028,58	658 792,34	1 324 028,58			

2. Сведения о частях границ уточняемого земельного участка с кадастровым номером 23:42:0708004:116 :

Обозначение части границ		Горизонтальное проложение (S), м	Описание прохождения части границ	Сведения о согласовании местоположения границ (согласовано/спорное)
от т.	до т.			
1	2	3	4	5
946	949	25,08	—	согласовано
949	1410	20,04		
1410	1409	25,27		
1409	946	20,19		

3. Сведения о характеристиках уточняемого земельного участка с кадастровым номером 23:42:0708004:116 :

№ п/п	Наименование характеристики	Значение характеристики
1	2	3

1	2	3
1.	Адрес земельного участка	—
1.1.	Сведения о местоположении земельного участка (при отсутствии адреса) в структурированном в соответствии с федеральной информационной адресной системой виде	Российская Федерация, Краснодарский край, Ейский р-н, Ейск г, 1-ый Надел ул
1.2.	Дополнительные сведения о местоположении земельного участка	—
2.	Площадь земельного участка ± величина погрешности определения (вычисления) площади (Р ± ΔР), м²	506 ± 8,00
3.	Формула, примененная для вычисления предельной погрешности определения площади земельного участка, с подставленными значениями и итоговые (вычисленные) значения	3,5*0,1*√(506) = 8
4.	Площадь земельного участка согласно сведениям Единого государственного реестра недвижимости (Ркад), м²	506,00
5.	Оценка расхождения Р и Ркад (Р - Ркад), м²	0
6.	Предельный минимальный и максимальный размеры земельного участка (Рмин и Рмакс), м²	Рмин = 300 Рмакс = —
7.	Кадастровый или иной государственный учетный номер (инвентарный) здания, сооружения, объекта незавершенного строительства, расположенного на земельном участке	23:42:0708004:625
8.	Вид (виды) разрешенного использования	для садоводства
8.1.	Дополнительные сведения об использовании земельного участка	—
9.	Сведения о земельных участках (землях общего пользования, территории общего пользования), посредством которых обеспечивается доступ	23:42:0000000:672
10.	Иные сведения	Установление границ производилось на основании сведений, содержащихся на чертеже садово-огороднического товарищества «с/т «Южное»» с учетом фактической ситуации на местности. В результате уточнения описания местоположения границ ЗУ 23:42:0708004:116, площадь данного ЗУ не изменилась по сравнению со сведениями о площади, содержащимися в ЕГРН. Доступ к ЗУ обеспечивается посредством ЗУ с КН 23:42:0000000:672, который является ЗУ общего назначения на территории ведения гражданами садоводства для собственных нужд.
4. Пояснения к сведениям об уточняемом земельном участке с кадастровым номером		23:42:0708004:116 :
1.	—	

1. Сведения о характерных точках границ уточняемого земельного участка с кадастровым номером 23:42:0708004:122 :

Система координат МСК-23, зона 1 (23) Зона № 1

Обозначение характерных точек границ	Координаты, м				Метод определения координат	Формулы, примененные для расчета средней квадратической погрешности определения координат характерных точек границ (Mt), с подставленными в такие формулы значениями и итоговые (вычисленные) значения Mt, м	Описание закрепления точки
	содержатся в Едином государственном реестре недвижимости		определены в результате выполнения комплексных кадастровых работ				
	X	Y	X	Y			
1	2	3	4	5	6	7	8
783	658 820,36	1 323 915,57	658 820,36	1 323 915,57	Метод спутниковых геодезических измерений (определений)	0,10	Угол забора (изгороди, ограды)
117	658 820,60	1 323 935,57	658 820,60	1 323 935,57			
н361У	—	—	658 795,57	1 323 935,81		√(0,1^2 + 0,1^2) = 0,10	—
н428У	—	—	658 794,90	1 323 915,58			
118	658 795,60	1 323 935,87	—	—		0,10	Угол забора (изгороди, ограды)
119	658 795,36	1 323 915,87	—	—			
783	658 820,36	1 323 915,57	658 820,36	1 323 915,57			

2. Сведения о частях границ уточняемого земельного участка с кадастровым номером 23:42:0708004:122 :

Обозначение части границ		Горизонтальное проложение (S), м	Описание прохождения части границ	Сведения о согласовании местоположения границ (согласовано/спорное)
от т.	до т.			
1	2	3	4	5
783	117	20,00	—	согласовано
117	н361У	25,03		
н361У	н428У	20,24		
н428У	783	25,46		

3. Сведения о характеристиках уточняемого земельного участка с кадастровым номером 23:42:0708004:122 :

№ п/п	Наименование характеристики	Значение характеристики

1	2	3
1.	Адрес земельного участка	—
1.1.	Сведения о местоположении земельного участка (при отсутствии адреса) в структурированном в соответствии с федеральной информационной адресной системой виде	Российская Федерация, Краснодарский край, Ейский р-н, Ейск г, 2-ой надел ул
1.2.	Дополнительные сведения о местоположении земельного участка	—
2.	Площадь земельного участка ± величина погрешности определения (вычисления) площади (Р ± ΔР), м²	508 ± 8,00
3.	Формула, примененная для вычисления предельной погрешности определения площади земельного участка, с подставленными значениями и итоговые (вычисленные) значения	3,5*0,1*√(508) = 8
4.	Площадь земельного участка согласно сведениям Единого государственного реестра недвижимости (Ркад), м²	500,00
5.	Оценка расхождения Р и Ркад (Р - Ркад), м²	8
6.	Предельный минимальный и максимальный размеры земельного участка (Рмин и Рмакс), м²	Рмин = 300 Рмакс = —
7.	Кадастровый или иной государственный учетный номер (инвентарный) здания, сооружения, объекта незавершенного строительства, расположенного на земельном участке	23:42:0708004:781
8.	Вид (виды) разрешенного использования	Земельные участки садоводческих товариществ
8.1.	Дополнительные сведения об использовании земельного участка	—
9.	Сведения о земельных участках (землях общего пользования, территории общего пользования), посредством которых обеспечивается доступ	23:42:0000000:672
10.	Иные сведения	Установление границ производилось на основании сведений, содержащихся на чертеже садово-огороднического товарищества «с/т «Южное»» с учетом фактической ситуации на местности. В результате уточнения описания местоположения границ ЗУ 23:42:0708004:122 произошло увеличение площади данного ЗУ в пределах минимального размера ЗУ, установленного ПЗЗ Ейского г/п Ейского р-на (в т.ч. не более 10 % от содержащейся в ЕГРН площади), что допускается в соответствии с п.2. ч.3 ст.42.8 Федерального закона от 24.07.2007 № 221-ФЗ. Доступ к ЗУ обеспечивается посредством ЗУ с КН 23:42:0000000:672, который является ЗУ общего назначения на территории ведения гражданами садоводства для собственных нужд.
4. Пояснения к сведениям об уточняемом земельном участке с кадастровым номером		23:42:0708004:122 :
1.	—	

1. Сведения о характерных точках границ уточняемого земельного участка с кадастровым номером 23:42:0708004:126 :

Система координат МСК-23, зона 1 (23) Зона № 1

Обозначение характерных точек границ	Координаты, м				Метод определения координат	Формулы, примененные для расчета средней квадратической погрешности определения координат характерных точек границ (Mt), с подставленными в такие формулы значениями и итоговые (вычисленные) значения Mt, м	Описание закрепления точки
	содержатся в Едином государственном реестре недвижимости		определены в результате выполнения комплексных кадастровых работ				
	X	Y	X	Y			
1	2	3	4	5	6	7	8
120	658 793,07	1 324 088,65	658 793,07	1 324 088,65	Метод спутниковых геодезических измерений (определений)	0,10	—
121	658 793,30	1 324 107,85	658 793,30	1 324 107,85			Центр столба ограждения
1053	—	—	658 768,26	1 324 108,80			—
1066	658 768,27	1 324 108,15	658 768,27	1 324 108,15			
1065	658 768,17	1 324 089,05	658 768,17	1 324 089,05			
122	658 768,17	1 324 088,86	—	—			
120	658 793,07	1 324 088,65	658 793,07	1 324 088,65			

2. Сведения о частях границ уточняемого земельного участка с кадастровым номером 23:42:0708004:126 :

Обозначение части границ		Горизонтальное проложение (S), м	Описание прохождения части границ	Сведения о согласовании местоположения границ (согласовано/спорное)
от т.	до т.			
1	2	3	4	5
120	121	19,20	—	согласовано
121	1053	25,06		
1053	1066	0,65		
1066	1065	19,10		
1065	120	24,90		

3. Сведения о характеристиках уточняемого земельного участка с кадастровым номером 23:42:0708004:126 :		
№ п/п	Наименование характеристики	Значение характеристики
1	2	3
1.	Адрес земельного участка	—
1.1.	Сведения о местоположении земельного участка (при отсутствии адреса) в структурированном в соответствии с федеральной информационной адресной системой виде	Российская Федерация, Краснодарский край, Ейский р-н, Ейск г, 1-ый Надел ул
1.2.	Дополнительные сведения о местоположении земельного участка	—
2.	Площадь земельного участка ± величина погрешности определения (вычисления) площади (Р ± ΔР), м²	486 ± 8,00
3.	Формула, примененная для вычисления предельной погрешности определения площади земельного участка, с подставленными значениями и итоговые (вычисленные) значения	3,5*0,1*√(486) = 8
4.	Площадь земельного участка согласно сведениям Единого государственного реестра недвижимости (Ркад), м²	481,00
5.	Оценка расхождения Р и Ркад (Р - Ркад), м²	5
6.	Предельный минимальный и максимальный размеры земельного участка (Рмин и Рмакс), м²	Рмин = 300 Рмакс = —
7.	Кадастровый или иной государственный учетный номер (инвентарный) здания, сооружения, объекта незавершенного строительства, расположенного на земельном участке	—
8.	Вид (виды) разрешенного использования	Земельные участки садоводческих товариществ
8.1.	Дополнительные сведения об использовании земельного участка	—
9.	Сведения о земельных участках (землях общего пользования, территории общего пользования), посредством которых обеспечивается доступ	23:42:0000000:672
10.	Иные сведения	Установление границ производилось на основании сведений, содержащихся на чертеже садово-огороднического товарищества «с/т «Южное»» с учетом фактической ситуации на местности. В результате уточнения описания местоположения границ ЗУ 23:42:0708004:126 произошло увеличение площади данного ЗУ в пределах минимального размера ЗУ, установленного ПЗЗ Ейского г/п Ейского р-на (в т.ч. не более 10 % от содержащейся в ЕГРН площади), что допускается в соответствии с п.2. ч.3 ст.42.8 Федерального закона от 24.07.2007 № 221-ФЗ. Доступ к ЗУ обеспечивается посредством ЗУ с КН 23:42:0000000:672, который является ЗУ общего назначения на территории ведения гражданами садоводства для собственных нужд.

4. Пояснения к сведениям об уточняемом земельном участке с кадастровым номером 23:42:0708004:126 :

1.	—

1. Сведения о характерных точках границ уточняемого земельного участка с кадастровым номером 23:42:0708004:129 :

Система координат МСК-23, зона 1 (23) Зона № 1

Обозначение характерных точек границ	Координаты, м				Метод определения координат	Формулы, примененные для расчета средней квадратической погрешности определения координат характерных точек границ (Mt), с подставленными в такие формулы значениями и итоговые (вычисленные) значения Mt, м	Описание закрепления точки
	содержатся в Едином государственном реестре недвижимости		определены в результате выполнения комплексных кадастровых работ				
	X	Y	X	Y			
1	2	3	4	5	6	7	8
121	658 793,30	1 324 107,85	658 793,30	1 324 107,85	Метод спутниковых геодезических измерений (определений)	0,10	Центр столба ограждения
123	658 793,55	1 324 128,55	658 793,55	1 324 128,55			Закрепление отсутствует
1055	—	—	658 768,15	1 324 128,81			—
1054	658 768,14	1 324 128,40	658 768,14	1 324 128,40			Закрепление отсутствует
1053	—	—	658 768,26	1 324 108,80			—
1066	658 768,27	1 324 108,15	—	—			
121	658 793,30	1 324 107,85	658 793,30	1 324 107,85			Центр столба ограждения

2. Сведения о частях границ уточняемого земельного участка с кадастровым номером 23:42:0708004:129 :

Обозначение части границ		Горизонтальное проложение (S), м	Описание прохождения части границ	Сведения о согласовании местоположения границ (согласовано/спорное)
от т.	до т.			
1	2	3	4	5
121	123	20,70	—	согласовано
123	1055	25,40		
1055	1054	0,41		

1	2	3	4	5
1054	1053	19,60	—	согласовано
1053	121	25,06		

3. Сведения о характеристиках уточняемого земельного участка с кадастровым номером 23:42:0708004:129 :

№ п/п	Наименование характеристики	Значение характеристики
1	2	3
1.	Адрес земельного участка	—
1.1.	Сведения о местоположении земельного участка (при отсутствии адреса) в структурированном в соответствии с федеральной информационной адресной системой виде	Российская Федерация, Краснодарский край, Ейский р-н, Ейск г, 1-ый Надел ул
1.2.	Дополнительные сведения о местоположении земельного участка	—
2.	Площадь земельного участка ± величина погрешности определения (вычисления) площади (Р ± ΔР), м²	514 ± 8,00
3.	Формула, примененная для вычисления предельной погрешности определения площади земельного участка, с подставленными значениями и итоговые (вычисленные) значения	3,5*0,1*√(514) = 8
4.	Площадь земельного участка согласно сведениям Единого государственного реестра недвижимости (Ркад), м²	516,00
5.	Оценка расхождения Р и Ркад (Р - Ркад), м²	2
6.	Предельный минимальный и максимальный размеры земельного участка (Рмин и Рмакс), м²	Рмин = 300 Рмакс = —
7.	Кадастровый или иной государственный учетный номер (инвентарный) здания, сооружения, объекта незавершенного строительства, расположенного на земельном участке	23:42:0708004:666
8.	Вид (виды) разрешенного использования	Для садоводства
8.1.	Дополнительные сведения об использовании земельного участка	—
9.	Сведения о земельных участках (землях общего пользования, территории общего пользования), посредством которых обеспечивается доступ	23:42:0000000:672

1	2	3
10.	Иные сведения	Установление границ производилось на основании сведений, содержащихся на чертеже садово-огороднического товарищества «с/т «Южное»» с учетом фактической ситуации на местности. В результате уточнения описания местоположения границ ЗУ 23:42:0708004:129 произошло уменьшение площади данного ЗУ в пределах минимального размера ЗУ, установленного ПЗЗ Ейского г/п Ейского р-на (в т.ч. менее 10 % от содержащейся в ЕГРН площади), что допускается в соответствии с п.2. ч.3 ст.42.8 Федерального закона от 24.07.2007 № 221-ФЗ. Доступ к ЗУ обеспечивается посредством ЗУ с КН 23:42:0000000:672, который является ЗУ общего назначения на территории ведения гражданами садоводства для собственных нужд.

4. Пояснения к сведениям об уточняемом земельном участке с кадастровым номером 23:42:0708004:129 :

1.	—

1. Сведения о характерных точках границ уточняемого земельного участка с кадастровым номером 23:42:0708004:147 :

Система координат МСК-23, зона 1 (23) Зона № 1

Обозначение характерных точек границ	Координаты, м				Метод определения координат	Формулы, примененные для расчета средней квадратической погрешности определения координат характерных точек границ (Mt), с подставленными в такие формулы значениями и итоговые (вычисленные) значения Mt, м	Описание закрепления точки
	содержатся в Едином государственном реестре недвижимости		определены в результате выполнения комплексных кадастровых работ				
	X	Y	X	Y			
1	2	3	4	5	6	7	8
124	658 738,45	1 323 715,53	658 738,45	1 323 715,53	Метод спутниковых геодезических измерений (определений)	0,10	Долговременный межевой знак
114	658 763,45	1 323 715,18	658 763,45	1 323 715,18			
н379У	—	—	658 763,42	1 323 735,56		√(0,1^2 + 0,1^2) = 0,10	—
н376У	—	—	658 738,64	1 323 735,54			
115	658 763,47	1 323 735,18	—	—		0,10	Долговременный межевой знак
125	658 738,73	1 323 735,53	—	—			Временный межевой знак

1	2	3	4	5	6	7	8
124	658 738,45	1 323 715,53	658 738,45	1 323 715,53	Метод спутниковых геодезических измерений (определений)	0,10	Долговременный межевой знак

2. Сведения о частях границ уточняемого земельного участка с кадастровым номером 23:42:0708004:147 :

Обозначение части границ		Горизонтальное проложение (S), м	Описание прохождения части границ	Сведения о согласовании местоположения границ (согласовано/спорное)
от т.	до т.			
1	2	3	4	5
124	114	25,00	—	согласовано
114	н379У	20,38		
н379У	н376У	24,78		
н376У	124	20,01		

3. Сведения о характеристиках уточняемого земельного участка с кадастровым номером 23:42:0708004:147 :

№ п/п	Наименование характеристики	Значение характеристики
1	2	3
1.	Адрес земельного участка	—
1.1.	Сведения о местоположении земельного участка (при отсутствии адреса) в структурированном в соответствии с федеральной информационной адресной системой виде	Российская Федерация, Краснодарский край, Ейский р-н, Ейск г, 2-ой надел ул
1.2.	Дополнительные сведения о местоположении земельного участка	—
2.	Площадь земельного участка ± величина погрешности определения (вычисления) площади (Р ± ΔР), м²	503 ± 8,00
3.	Формула, примененная для вычисления предельной погрешности определения площади земельного участка, с подставленными значениями и итоговые (вычисленные) значения	3,5*0,1*√(503) = 8
4.	Площадь земельного участка согласно сведениям Единого государственного реестра недвижимости (Ркад), м²	497,00
5.	Оценка расхождения Р и Ркад (Р - Ркад), м²	6
6.	Предельный минимальный и максимальный размеры земельного участка (Рмин и Рмакс), м²	Рмин = 300 Рмакс = —
7.	Кадастровый или иной государственный учетный номер (инвентарный) здания, сооружения, объекта незавершенного строительства, расположенного на земельном участке	—
8.	Вид (виды) разрешенного использования	Для садоводства

1	2	3
8.1.	Дополнительные сведения об использовании земельного участка	—
9.	Сведения о земельных участках (землях общего пользования, территории общего пользования), посредством которых обеспечивается доступ	23:42:0000000:672
10.	Иные сведения	Установление границ производилось на основании сведений, содержащихся на чертеже садово-огороднического товарищества «с/т «Южное»» с учетом фактической ситуации на местности. В результате уточнения описания местоположения границ ЗУ 23:42:0708004:147 произошло увеличение площади данного ЗУ в пределах минимального размера ЗУ, установленного ПЗЗ Ейского г/п Ейского р-на (в т.ч. не более 10 % от содержащейся в ЕГРН площади), что допускается в соответствии с п.2. ч.3 ст.42.8 Федерального закона от 24.07.2007 № 221-ФЗ. Доступ к ЗУ обеспечивается посредством ЗУ с КН 23:42:0000000:672, который является ЗУ общего назначения на территории ведения гражданами садоводства для собственных нужд.

4. Пояснения к сведениям об уточняемом земельном участке с кадастровым номером 23:42:0708004:147 :

1.	—

1. Сведения о характерных точках границ уточняемого земельного участка с кадастровым номером 23:42:0708004:154 :

Система координат МСК-23, зона 1 (23) Зона № 1

Обозначение характерных точек границ	Координаты, м				Метод определения координат	Формулы, примененные для расчета средней квадратической погрешности определения координат характерных точек границ (Mt), с подставленными в такие формулы значениями и итоговые (вычисленные) значения Mt, м	Описание закрепления точки
	содержатся в Едином государственном реестре недвижимости		определены в результате выполнения комплексных кадастровых работ				
	X	Y	X	Y			
1	2	3	4	5	6	7	8
70	658 826,61	1 324 368,29	—	—	Метод спутниковых геодезических измерений (определений)	0,10	Долговременный межевой знак
126	658 801,97	1 324 368,82	—	—			
127	658 801,08	1 324 348,74	—	—			Временный межевой знак
71	658 826,37	1 324 348,20	—	—			

1	2	3	4	5	6	7	8
н402У	—	—	658 825,20	1 324 348,21	Метод спутниковых геодезических измерений (определений)	√(0,1^2 + 0,1^2) = 0,10	—
н391У	—	—	658 825,25	1 324 368,32			
н404У	—	—	658 800,56	1 324 368,85			
н354У	—	—	658 800,27	1 324 348,67			
70	658 826,61	1 324 368,29	—	—		0,10	Долговременный межевой знак

2. Сведения о частях границ уточняемого земельного участка с кадастровым номером 23:42:0708004:154 :

Обозначение части границ		Горизонтальное проложение (S), м	Описание прохождения части границ	Сведения о согласовании местоположения границ (согласовано/спорное)
от т.	до т.			
1	2	3	4	5
н402У	н391У	20,11	—	согласовано
н391У	н404У	24,70		
н404У	н354У	20,18		
н354У	н402У	24,93		

3. Сведения о характеристиках уточняемого земельного участка с кадастровым номером 23:42:0708004:154 :

№ п/п	Наименование характеристики	Значение характеристики
1	2	3
1.	Адрес земельного участка	—
1.1.	Сведения о местоположении земельного участка (при отсутствии адреса) в структурированном в соответствии с федеральной информационной адресной системой виде	Российская Федерация, Краснодарский край, Ейский р-н, Ейск г, 1-ый Надел ул
1.2.	Дополнительные сведения о местоположении земельного участка	—
2.	Площадь земельного участка ± величина погрешности определения (вычисления) площади (Р ± ΔР), м²	500 ± 8,00
3.	Формула, примененная для вычисления предельной погрешности определения площади земельного участка, с подставленными значениями и итоговые (вычисленные) значения	3,5*0,1*√(500) = 8
4.	Площадь земельного участка согласно сведениям Единого государственного реестра недвижимости (Ркад), м²	502,00

1	2	3
5.	Оценка расхождения Р и Ркад (Р - Ркад), м²	2
6.	Предельный минимальный и максимальный размеры земельного участка (Рмин и Рмакс), м²	Рмин = 300 Рмакс = —
7.	Кадастровый или иной государственный учетный номер (инвентарный) здания, сооружения, объекта незавершенного строительства, расположенного на земельном участке	23:42:0708004:598
8.	Вид (виды) разрешенного использования	Земельные участки садоводческих товариществ
8.1.	Дополнительные сведения об использовании земельного участка	—
9.	Сведения о земельных участках (землях общего пользования, территории общего пользования), посредством которых обеспечивается доступ	23:42:0000000:672
10.	Иные сведения	Установление границ производилось на основании сведений, содержащихся на чертеже садово-огороднического товарищества «с/т «Южное»» с учетом фактической ситуации на местности. В результате уточнения описания местоположения границ ЗУ 23:42:0708004:154 произошло уменьшение площади данного ЗУ в пределах минимального размера ЗУ, установленного ПЗЗ Ейского г/п Ейского р-на (в т.ч. менее 10 % от содержащейся в ЕГРН площади), что допускается в соответствии с п.2. ч.3 ст.42.8 Федерального закона от 24.07.2007 № 221-ФЗ. Доступ к ЗУ обеспечивается посредством ЗУ с КН 23:42:0000000:672, который является ЗУ общего назначения на территории ведения гражданами садоводства для собственных нужд.

4. Пояснения к сведениям об уточняемом земельном участке с кадастровым номером 23:42:0708004:154 :

1.	—

1. Сведения о характерных точках границ уточняемого земельного участка с кадастровым номером 23:42:0708004:166 :

Система координат МСК-23, зона 1 (23) Зона № 1

Обозначение характерных точек границ	Координаты, м				Метод определения координат	Формулы, примененные для расчета средней квадратической погрешности определения координат характерных точек границ (Mt), с подставленными в такие формулы значениями и итоговые (вычисленные) значения Mt, м	Описание закрепления точки
	содержатся в Едином государственном реестре недвижимости		определены в результате выполнения комплексных кадастровых работ				
	X	Y	X	Y			
1	2	3	4	5	6	7	8
128	658 742,98	1 324 408,76	658 742,98	1 324 408,76	Метод спутниковых геодезических измерений (определений)	0,10	—

1	2	3	4	5	6	7	8
129	658 743,23	1 324 429,06	658 743,23	1 324 429,06	Метод спутниковых геодезических измерений (определений)	0,10	—
1181	—	—	658 718,53	1 324 429,22			Временный межевой знак
130	658 718,54	1 324 429,22	—	—			—
1180	658 718,40	1 324 408,92	658 718,40	1 324 408,92			Временный межевой знак
128	658 742,98	1 324 408,76	658 742,98	1 324 408,76			—

2. Сведения о частях границ уточняемого земельного участка с кадастровым номером 23:42:0708004:166 :

Обозначение части границ		Горизонтальное проложение (S), м	Описание прохождения части границ	Сведения о согласовании местоположения границ (согласовано/спорное)
от т.	до т.			
1	2	3	4	5
128	129	20,30	—	согласовано
129	1181	24,70		
1181	1180	20,30		
1180	128	24,58		

3. Сведения о характеристиках уточняемого земельного участка с кадастровым номером 23:42:0708004:166 :

№ п/п	Наименование характеристики	Значение характеристики
1	2	3
1.	Адрес земельного участка	—
1.1.	Сведения о местоположении земельного участка (при отсутствии адреса) в структурированном в соответствии с федеральной информационной адресной системой виде	Российская Федерация, Краснодарский край, Ейский р-н, Ейск г, 1-ый Надел ул
1.2.	Дополнительные сведения о местоположении земельного участка	—
2.	Площадь земельного участка ± величина погрешности определения (вычисления) площади (Р ± ΔР), м²	500 ± 8,00
3.	Формула, примененная для вычисления предельной погрешности определения площади земельного участка, с подставленными значениями и итоговые (вычисленные) значения	3,5*0,1*√(500) = 8
4.	Площадь земельного участка согласно сведениям Единого государственного реестра недвижимости (Ркад), м²	500,00

1	2	3
5.	Оценка расхождения Р и Ркад (Р - Ркад), м²	0
6.	Предельный минимальный и максимальный размеры земельного участка (Рмин и Рмакс), м²	Рмин = 300 Рмакс = —
7.	Кадастровый или иной государственный учетный номер (инвентарный) здания, сооружения, объекта незавершенного строительства, расположенного на земельном участке	23:42:0708004:700
8.	Вид (виды) разрешенного использования	для садоводства
8.1.	Дополнительные сведения об использовании земельного участка	—
9.	Сведения о земельных участках (землях общего пользования, территории общего пользования), посредством которых обеспечивается доступ	23:42:0000000:672
10.	Иные сведения	Установление границ производилось на основании сведений, содержащихся на чертеже садово-огороднического товарищества «с/т «Южное»» с учетом фактической ситуации на местности. В результате уточнения описания местоположения границ ЗУ 23:42:0708004:166, площадь данного ЗУ не изменилась по сравнению со сведениями о площади, содержащимися в ЕГРН. Доступ к ЗУ обеспечивается посредством ЗУ с КН 23:42:0000000:672, который является ЗУ общего назначения на территории ведения гражданами садоводства для собственных нужд.

4. Пояснения к сведениям об уточняемом земельном участке с кадастровым номером 23:42:0708004:166 :

1.	—

1. Сведения о характерных точках границ уточняемого земельного участка с кадастровым номером 23:42:0708004:167 :

Система координат МСК-23, зона 1 (23) Зона № 1

Обозначение характерных точек границ	Координаты, м				Метод определения координат	Формулы, примененные для расчета средней квадратической погрешности определения координат характерных точек границ (Mt), с подставленными в такие формулы значениями и итоговые (вычисленные) значения Mt, м	Описание закрепления точки
	содержатся в Едином государственном реестре недвижимости		определены в результате выполнения комплексных кадастровых работ				
	X	Y	X	Y			
1	2	3	4	5	6	7	8
1010	658 771,45	1 324 387,94	658 771,45	1 324 387,94	Метод спутниковых геодезических измерений (определений)	0,10	Долговременный межевой знак

1	2	3	4	5	6	7	8
1000	658 771,47	1 324 388,71	658 771,47	1 324 388,71	Метод спутниковых геодезических измерений (определений)	0,10	Долговременный межевой знак
392	658 772,00	1 324 408,41	658 772,00	1 324 408,41			—
1005	658 746,94	1 324 408,66	658 746,94	1 324 408,66			Долговременный межевой знак
1011	—	—	658 747,08	1 324 388,16			—
131	658 746,39	1 324 388,18	—	—			Долговременный межевой знак
1010	658 771,45	1 324 387,94	658 771,45	1 324 387,94			

2. Сведения о частях границ уточняемого земельного участка с кадастровым номером 23:42:0708004:167 :

Обозначение части границ		Горизонтальное проложение (S), м	Описание прохождения части границ	Сведения о согласовании местоположения границ (согласовано/спорное)
от т.	до т.			
1	2	3	4	5
1010	1000	0,77	—	согласовано
1000	392	19,71		
392	1005	25,06		
1005	1011	20,50		
1011	1010	24,37		

3. Сведения о характеристиках уточняемого земельного участка с кадастровым номером 23:42:0708004:167 :

№ п/п	Наименование характеристики	Значение характеристики
1	2	3
1.	Адрес земельного участка	—
1.1.	Сведения о местоположении земельного участка (при отсутствии адреса) в структурированном в соответствии с федеральной информационной адресной системой виде	Российская Федерация, Краснодарский край, Ейский р-н, Ейск г, 1-ый Надел ул
1.2.	Дополнительные сведения о местоположении земельного участка	—
2.	Площадь земельного участка ± величина погрешности определения (вычисления) площади (P ± ΔP), м²	506 ± 8,00

1	2	3
3.	Формула, примененная для вычисления предельной погрешности определения площади земельного участка, с подставленными значениями и итоговые (вычисленные) значения	3,5*0,1*√(506) = 8
4.	Площадь земельного участка согласно сведениям Единого государственного реестра недвижимости (Ркад), м²	513,00
5.	Оценка расхождения Р и Ркад (Р - Ркад), м²	7
6.	Предельный минимальный и максимальный размеры земельного участка (Рмин и Рмакс), м²	Рмин = 300 Рмакс = —
7.	Кадастровый или иной государственный учетный номер (инвентарный) здания, сооружения, объекта незавершенного строительства, расположенного на земельном участке	23:42:0708004:715
8.	Вид (виды) разрешенного использования	для садоводства
8.1.	Дополнительные сведения об использовании земельного участка	—
9.	Сведения о земельных участках (землях общего пользования, территории общего пользования), посредством которых обеспечивается доступ	23:42:0000000:672
10.	Иные сведения	Установление границ производилось на основании сведений, содержащихся на чертеже садово-огороднического товарищества «с/т «Южное»» с учетом фактической ситуации на местности. В результате уточнения описания местоположения границ ЗУ 23:42:0708004:167 произошло уменьшение площади данного ЗУ в пределах минимального размера ЗУ, установленного ПЗЗ Ейского г/п Ейского р-на (в т.ч. менее 10 % от содержащейся в ЕГРН площади), что допускается в соответствии с п.2. ч.3 ст.42.8 Федерального закона от 24.07.2007 № 221-ФЗ. Доступ к ЗУ обеспечивается посредством ЗУ с КН 23:42:0000000:672, который является ЗУ общего назначения на территории ведения гражданами садоводства для собственных нужд.
4. Пояснения к сведениям об уточняемом земельном участке с кадастровым номером		23:42:0708004:167 :
1.	—	

1. Сведения о характерных точках границ уточняемого земельного участка с кадастровым номером 23:42:0708004:168 :

Система координат МСК-23, зона 1 (23) Зона № 1

Обозначение характерных точек границ	Координаты, м				Метод определения координат	Формулы, примененные для расчета средней квадратической погрешности определения координат характерных точек границ (Mt), с подставленными в такие формулы значениями и итоговые (вычисленные) значения Mt, м	Описание закрепления точки
	содержатся в Едином государственном реестре недвижимости		определены в результате выполнения комплексных кадастровых работ				
	X	Y	X	Y			
1	2	3	4	5	6	7	8
1491	658 679,36	1 323 615,49	658 679,36	1 323 615,49	Метод спутниковых геодезических измерений (определений)	0,10	—
1492	658 679,41	1 323 635,49	658 679,41	1 323 635,49			
1120	—	—	658 654,33	1 323 635,27			
132	658 654,33	1 323 635,26	—	—			Долговременный межевой знак
1454	658 653,85	1 323 615,58	—	—			
1453	658 654,32	1 323 615,57	658 654,32	1 323 615,57			—
1491	658 679,36	1 323 615,49	658 679,36	1 323 615,49			

2. Сведения о частях границ уточняемого земельного участка с кадастровым номером 23:42:0708004:168 :

Обозначение части границ		Горизонтальное проложение (S), м	Описание прохождения части границ	Сведения о согласовании местоположения границ (согласовано/спорное)
от т.	до т.			
1	2	3	4	5
1491	1492	20,00	—	согласовано
1492	1120	25,08		
1120	1453	19,70		
1453	1491	25,04		

3. Сведения о характеристиках уточняемого земельного участка с кадастровым номером 23:42:0708004:168 :

№ п/п	Наименование характеристики	Значение характеристики

1	2	3
1.	Адрес земельного участка	—
1.1.	Сведения о местоположении земельного участка (при отсутствии адреса) в структурированном в соответствии с федеральной информационной адресной системой виде	Российская Федерация, Краснодарский край, Ейский р-н, Ейск г, 2-ой надел ул
1.2.	Дополнительные сведения о местоположении земельного участка	—
2.	Площадь земельного участка ± величина погрешности определения (вычисления) площади (Р ± ΔР), м²	497 ± 8,00
3.	Формула, примененная для вычисления предельной погрешности определения площади земельного участка, с подставленными значениями и итоговые (вычисленные) значения	3,5*0,1*√(497) = 8
4.	Площадь земельного участка согласно сведениям Единого государственного реестра недвижимости (Ркад), м²	502,00
5.	Оценка расхождения Р и Ркад (Р - Ркад), м²	5
6.	Предельный минимальный и максимальный размеры земельного участка (Рмин и Рмакс), м²	Рмин = 300 Рмакс = —
7.	Кадастровый или иной государственный учетный номер (инвентарный) здания, сооружения, объекта незавершенного строительства, расположенного на земельном участке	23:42:0708004:824
8.	Вид (виды) разрешенного использования	Земельные участки садоводческих товариществ
8.1.	Дополнительные сведения об использовании земельного участка	—
9.	Сведения о земельных участках (землях общего пользования, территории общего пользования), посредством которых обеспечивается доступ	23:42:0000000:672
10.	Иные сведения	Установление границ производилось на основании сведений, содержащихся на чертеже садово-огороднического товарищества «с/т «Южное»» с учетом фактической ситуации на местности. В результате уточнения описания местоположения границ ЗУ 23:42:0708004:168 произошло уменьшение площади данного ЗУ в пределах минимального размера ЗУ, установленного ПЗЗ Ейского г/п Ейского р-на (в т.ч. менее 10 % от содержащейся в ЕГРН площади), что допускается в соответствии с п.2. ч.3 ст.42.8 Федерального закона от 24.07.2007 № 221-ФЗ. Доступ к ЗУ обеспечивается посредством ЗУ с КН 23:42:0000000:672, который является ЗУ общего назначения на территории ведения гражданами садоводства для собственных нужд.
4. Пояснения к сведениям об уточняемом земельном участке с кадастровым номером		23:42:0708004:168 :
1.	—	

1. Сведения о характерных точках границ уточняемого земельного участка с кадастровым номером 23:42:0708004:169 :

Система координат МСК-23, зона 1 (23) Зона № 1

Обозначение характерных точек границ	Координаты, м				Метод определения координат	Формулы, примененные для расчета средней квадратической погрешности определения координат характерных точек границ (Mt), с подставленными в такие формулы значениями и итоговые (вычисленные) значения Mt, м	Описание закрепления точки
	содержатся в Едином государственном реестре недвижимости		определены в результате выполнения комплексных кадастровых работ				
	X	Y	X	Y			
1	2	3	4	5	6	7	8
128	658 742,98	1 324 408,76	658 742,98	1 324 408,76	Метод спутниковых геодезических измерений (определений)	0,10	—
1180	658 718,40	1 324 408,92	658 718,40	1 324 408,92			Временный межевой знак
133	658 718,26	1 324 388,72	658 718,26	1 324 388,72			—
н378У	—	—	658 743,17	1 324 388,56		√(0,1^2 + 0,1^2) = 0,10	
134	658 742,73	1 324 388,56	—	—		0,10	
128	658 742,98	1 324 408,76	658 742,98	1 324 408,76			

2. Сведения о частях границ уточняемого земельного участка с кадастровым номером 23:42:0708004:169 :

Обозначение части границ		Горизонтальное проложение (S), м	Описание прохождения части границ	Сведения о согласовании местоположения границ (согласовано/спорное)
от т.	до т.			
1	2	3	4	5
128	1180	24,58	—	согласовано
1180	133	20,20		
133	н378У	24,91		
н378У	128	20,20		

3. Сведения о характеристиках уточняемого земельного участка с кадастровым номером 23:42:0708004:169 :

№ п/п	Наименование характеристики	Значение характеристики
1	2	3

1	2	3
1.	Адрес земельного участка	край Краснодарский, р-н Ейский, г. Ейск, с/т "Южное", дом 124
1.1.	Сведения о местоположении земельного участка (при отсутствии адреса) в структурированном в соответствии с федеральной информационной адресной системой виде	—
1.2.	Дополнительные сведения о местоположении земельного участка	—
2.	Площадь земельного участка ± величина погрешности определения (вычисления) площади (Р ± ΔР), м²	500 ± 8,00
3.	Формула, примененная для вычисления предельной погрешности определения площади земельного участка, с подставленными значениями и итоговые (вычисленные) значения	3,5*0,1*√(500) = 8
4.	Площадь земельного участка согласно сведениям Единого государственного реестра недвижимости (Ркад), м²	495,00
5.	Оценка расхождения Р и Ркад (Р - Ркад), м²	5
6.	Предельный минимальный и максимальный размеры земельного участка (Рмин и Рмакс), м²	Рмин = 300 Рмакс = —
7.	Кадастровый или иной государственный учетный номер (инвентарный) здания, сооружения, объекта незавершенного строительства, расположенного на земельном участке	23:42:0708004:827
8.	Вид (виды) разрешенного использования	Земельные участки садоводческих товариществ
8.1.	Дополнительные сведения об использовании земельного участка	—
9.	Сведения о земельных участках (землях общего пользования, территории общего пользования), посредством которых обеспечивается доступ	23:42:0000000:672
10.	Иные сведения	Установление границ производилось на основании сведений, содержащихся на чертеже садово-огороднического товарищества «с/т «Южное»» с учетом фактической ситуации на местности. В результате уточнения описания местоположения границ ЗУ 23:42:0708004:169 произошло увеличение площади данного ЗУ в пределах минимального размера ЗУ, установленного ПЗЗ Ейского г/п Ейского р-на (в т.ч. не более 10 % от содержащейся в ЕГРН площади), что допускается в соответствии с п.2. ч.3 ст.42.8 Федерального закона от 24.07.2007 № 221-ФЗ. Доступ к ЗУ обеспечивается посредством ЗУ с КН 23:42:0000000:672, который является ЗУ общего назначения на территории ведения гражданами садоводства для собственных нужд.
4. Пояснения к сведениям об уточняемом земельном участке с кадастровым номером		23:42:0708004:169 :
1.	—	

1. Сведения о характерных точках границ уточняемого земельного участка с кадастровым номером 23:42:0708004:176 :

Система координат МСК-23, зона 1 (23) Зона № 1

Обозначение характерных точек границ	Координаты, м				Метод определения координат	Формулы, примененные для расчета средней квадратической погрешности определения координат характерных точек границ (Mt), с подставленными в такие формулы значениями и итоговые (вычисленные) значения Mt, м	Описание закрепления точки
	содержатся в Едином государственном реестре недвижимости		определены в результате выполнения комплексных кадастровых работ				
	X	Y	X	Y			
1	2	3	4	5	6	7	8
1416	658 771,28	1 324 328,33	658 771,28	1 324 328,33	Метод спутниковых геодезических измерений (определений)	0,10	Угол забора (изгороди, ограды)
996	658 771,18	1 324 348,22	658 771,18	1 324 348,22			
135	658 771,18	1 324 348,40	—	—			
136	658 746,38	1 324 348,53	658 746,38	1 324 348,53			
1518	658 746,28	1 324 328,73	658 746,28	1 324 328,73			
1416	658 771,28	1 324 328,33	658 771,28	1 324 328,33			

2. Сведения о частях границ уточняемого земельного участка с кадастровым номером 23:42:0708004:176 :

Обозначение части границ		Горизонтальное проложение (S), м	Описание прохождения части границ	Сведения о согласовании местоположения границ (согласовано/спорное)
от т.	до т.			
1	2	3	4	5
1416	996	19,89	—	согласовано
996	136	24,80		
136	1518	19,80		
1518	1416	25,00		

3. Сведения о характеристиках уточняемого земельного участка с кадастровым номером 23:42:0708004:176 :

№ п/п	Наименование характеристики	Значение характеристики
1	2	3

1	2	3
1.	Адрес земельного участка	—
1.1.	Сведения о местоположении земельного участка (при отсутствии адреса) в структурированном в соответствии с федеральной информационной адресной системой виде	Российская Федерация, Краснодарский край, Ейский р-н, Ейск г, 1-ый Надел ул
1.2.	Дополнительные сведения о местоположении земельного участка	—
2.	Площадь земельного участка ± величина погрешности определения (вычисления) площади (Р ± ΔР), м²	494 ± 8,00
3.	Формула, примененная для вычисления предельной погрешности определения площади земельного участка, с подставленными значениями и итоговые (вычисленные) значения	3,5*0,1*√(494) = 8
4.	Площадь земельного участка согласно сведениям Единого государственного реестра недвижимости (Ркад), м²	496,00
5.	Оценка расхождения Р и Ркад (Р - Ркад), м²	2
6.	Предельный минимальный и максимальный размеры земельного участка (Рмин и Рмакс), м²	Рмин = 300 Рмакс = —
7.	Кадастровый или иной государственный учетный номер (инвентарный) здания, сооружения, объекта незавершенного строительства, расположенного на земельном участке	23:42:0708004:1309
8.	Вид (виды) разрешенного использования	Земельные участки садоводческих товариществ
8.1.	Дополнительные сведения об использовании земельного участка	—
9.	Сведения о земельных участках (землях общего пользования, территории общего пользования), посредством которых обеспечивается доступ	23:42:0000000:672
10.	Иные сведения	Установление границ производилось на основании сведений, содержащихся на чертеже садово-огороднического товарищества «с/т «Южное»» с учетом фактической ситуации на местности. В результате уточнения описания местоположения границ ЗУ 23:42:0708004:176 произошло уменьшение площади данного ЗУ в пределах минимального размера ЗУ, установленного ПЗЗ Ейского г/п Ейского р-на (в т.ч. менее 10 % от содержащейся в ЕГРН площади), что допускается в соответствии с п.2. ч.3 ст.42.8 Федерального закона от 24.07.2007 № 221-ФЗ. Доступ к ЗУ обеспечивается посредством ЗУ с КН 23:42:0000000:672, который является ЗУ общего назначения на территории ведения гражданами садоводства для собственных нужд.
4. Пояснения к сведениям об уточняемом земельном участке с кадастровым номером		23:42:0708004:176 :
1.	—	

1. Сведения о характерных точках границ уточняемого земельного участка с кадастровым номером 23:42:0708004:177 :

Система координат МСК-23, зона 1 (23) Зона № 1

Обозначение характерных точек границ	Координаты, м				Метод определения координат	Формулы, примененные для расчета средней квадратической погрешности определения координат характерных точек границ (Mt), с подставленными в такие формулы значениями и итоговые (вычисленные) значения Mt, м	Описание закрепления точки
	содержатся в Едином государственном реестре недвижимости		определены в результате выполнения комплексных кадастровых работ				
	X	Y	X	Y			
1	2	3	4	5	6	7	8
1024	658 742,31	1 324 328,76	658 742,31	1 324 328,76	Метод спутниковых геодезических измерений (определений)	0,10	Закрепление отсутствует
1017	658 742,73	1 324 348,66	658 742,73	1 324 348,66			Долговременный межевой знак
563	658 717,63	1 324 349,00	658 717,63	1 324 349,00			—
1025	—	—	658 717,27	1 324 329,04			Закрепление отсутствует
137	658 717,52	1 324 329,04	—	—			—
1024	658 742,31	1 324 328,76	658 742,31	1 324 328,76			Закрепление отсутствует

2. Сведения о частях границ уточняемого земельного участка с кадастровым номером 23:42:0708004:177 :

Обозначение части границ		Горизонтальное проложение (S), м	Описание прохождения части границ	Сведения о согласовании местоположения границ (согласовано/спорное)
от т.	до т.			
1	2	3	4	5
1024	1017	19,90	—	согласовано
1017	563	25,10		
563	1025	19,96		
1025	1024	25,04		

3. Сведения о характеристиках уточняемого земельного участка с кадастровым номером 23:42:0708004:177 :

№ п/п	Наименование характеристики	Значение характеристики
1	2	3

1	2	3
1.	Адрес земельного участка	Российская Федерация, Краснодарский край, Ейский муниципальный район, Ейское городское поселение. город Ейск, Южное садовое товарищество, 1-ый Надел улица, 130
1.1.	Сведения о местоположении земельного участка (при отсутствии адреса) в структурированном в соответствии с федеральной информационной адресной системой виде	—
1.2.	Дополнительные сведения о местоположении земельного участка	—
2.	Площадь земельного участка ± величина погрешности определения (вычисления) площади (Р ± ΔР), м²	500 ± 8,00
3.	Формула, примененная для вычисления предельной погрешности определения площади земельного участка, с подставленными значениями и итоговые (вычисленные) значения	3,5*0,1*√(500) = 8
4.	Площадь земельного участка согласно сведениям Единого государственного реестра недвижимости (Ркад), м²	497,00
5.	Оценка расхождения Р и Ркад (Р - Ркад), м²	3
6.	Предельный минимальный и максимальный размеры земельного участка (Рмин и Рмакс), м²	Рмин = 300 Рмакс = —
7.	Кадастровый или иной государственный учетный номер (инвентарный) здания, сооружения, объекта незавершенного строительства, расположенного на земельном участке	23:42:0708004:1265
8.	Вид (виды) разрешенного использования	Земельные участки садоводческих товариществ
8.1.	Дополнительные сведения об использовании земельного участка	—
9.	Сведения о земельных участках (землях общего пользования, территории общего пользования), посредством которых обеспечивается доступ	23:42:0000000:672
10.	Иные сведения	Установление границ производилось на основании сведений, содержащихся на чертеже садово-огороднического товарищества «с/т «Южное»» с учетом фактической ситуации на местности. В результате уточнения описания местоположения границ ЗУ 23:42:0708004:177 произошло увеличение площади данного ЗУ в пределах минимального размера ЗУ, установленного ПЗЗ Ейского г/п Ейского р-на (в т.ч. не более 10 % от содержащейся в ЕГРН площади), что допускается в соответствии с п.2. ч.3 ст.42.8 Федерального закона от 24.07.2007 № 221-ФЗ. Доступ к ЗУ обеспечивается посредством ЗУ с КН 23:42:0000000:672, который является ЗУ общего назначения на территории ведения гражданами садоводства для собственных нужд.
4. Пояснения к сведениям об уточняемом земельном участке с кадастровым номером		23:42:0708004:177 :

1.	—

1. Сведения о характерных точках границ уточняемого земельного участка с кадастровым номером 23:42:0708004:181 :

Система координат МСК-23, зона 1 (23) Зона № 1

Обозначение характерных точек границ	Координаты, м				Метод определения координат	Формулы, примененные для расчета средней квадратической погрешности определения координат характерных точек границ (Mt), с подставленными в такие формулы значениями и итоговые (вычисленные) значения Mt, м	Описание закрепления точки
	содержатся в Едином государственном реестре недвижимости		определены в результате выполнения комплексных кадастровых работ				
	X	Y	X	Y			
1	2	3	4	5	6	7	8
989	658 709,03	1 323 715,76	658 709,03	1 323 715,76	Метод спутниковых геодезических измерений (определений)	0,10	Закрепление отсутствует
990	—	—	658 709,51	1 323 735,94			
н384У	—	—	658 684,76	1 323 735,79		√(0,1^2 + 0,1^2) = 0,10	—
138	658 709,51	1 323 735,81	—	—		0,10	
139	658 709,27	1 323 735,81	—	—			
140	658 684,27	1 323 735,58	—	—			Временный межевой знак
141	658 684,60	1 323 715,56	658 684,60	1 323 715,56			—
989	658 709,03	1 323 715,76	658 709,03	1 323 715,76			Закрепление отсутствует

2. Сведения о частях границ уточняемого земельного участка с кадастровым номером 23:42:0708004:181 :

Обозначение части границ		Горизонтальное проложение (S), м	Описание прохождения части границ	Сведения о согласовании местоположения границ (согласовано/спорное)
от т.	до т.			
1	2	3	4	5
989	990	20,19	—	согласовано
990	н384У	24,75		
н384У	141	20,23		

1	2	3	4	5
141	989	24,43	—	согласовано

3. Сведения о характеристиках уточняемого земельного участка с кадастровым номером 23:42:0708004:181 :

№ п/п	Наименование характеристики	Значение характеристики
1	2	3
1.	Адрес земельного участка	—
1.1.	Сведения о местоположении земельного участка (при отсутствии адреса) в структурированном в соответствии с федеральной информационной адресной системой виде	Российская Федерация, Краснодарский край, Ейский р-н, Ейск г, 2-ой надел ул
1.2.	Дополнительные сведения о местоположении земельного участка	—
2.	Площадь земельного участка ± величина погрешности определения (вычисления) площади (Р ± ΔР), м²	497 ± 8,00
3.	Формула, примененная для вычисления предельной погрешности определения площади земельного участка, с подставленными значениями и итоговые (вычисленные) значения	3,5*0,1*√(497) = 8
4.	Площадь земельного участка согласно сведениям Единого государственного реестра недвижимости (Ркад), м²	498,00
5.	Оценка расхождения Р и Ркад (Р - Ркад), м²	1
6.	Предельный минимальный и максимальный размеры земельного участка (Рмин и Рмакс), м²	Рмин = 300 Рмакс = —
7.	Кадастровый или иной государственный учетный номер (инвентарный) здания, сооружения, объекта незавершенного строительства, расположенного на земельном участке	23:42:0708004:1317
8.	Вид (виды) разрешенного использования	Земельные участки садоводческих товариществ
8.1.	Дополнительные сведения об использовании земельного участка	—
9.	Сведения о земельных участках (землях общего пользования, территории общего пользования), посредством которых обеспечивается доступ	23:42:0000000:672

1	2	3
10.	Иные сведения	Установление границ производилось на основании сведений, содержащихся на чертеже садово-огороднического товарищества «с/т «Южное»» с учетом фактической ситуации на местности. В результате уточнения описания местоположения границ ЗУ 23:42:0708004:181 произошло уменьшение площади данного ЗУ в пределах минимального размера ЗУ, установленного ПЗЗ Ейского г/п Ейского р-на (в т.ч. менее 10 % от содержащейся в ЕГРН площади), что допускается в соответствии с п.2. ч.3 ст.42.8 Федерального закона от 24.07.2007 № 221-ФЗ. Доступ к ЗУ обеспечивается посредством ЗУ с КН 23:42:0000000:672, который является ЗУ общего назначения на территории ведения гражданами садоводства для собственных нужд.

4. Пояснения к сведениям об уточняемом земельном участке с кадастровым номером 23:42:0708004:181 :

1.	—

1. Сведения о характерных точках границ уточняемого земельного участка с кадастровым номером 23:42:0708004:187 :

Система координат МСК-23, зона 1 (23) Зона № 1

Обозначение характерных точек границ	Координаты, м				Метод определения координат	Формулы, примененные для расчета средней квадратической погрешности определения координат характерных точек границ (Mt), с подставленными в такие формулы значениями и итоговые (вычисленные) значения Mt, м	Описание закрепления точки
	содержатся в Едином государственном реестре недвижимости		определены в результате выполнения комплексных кадастровых работ				
	X	Y	X	Y			
1	2	3	4	5	6	7	8
142	658 770,23	1 324 248,50	—	—	Метод спутниковых геодезических измерений (определений)	0,10	Угол забора (изгороди, ограды)
143	658 770,24	1 324 249,19	—	—			
144	658 770,51	1 324 268,61	—	—			
145	658 745,41	1 324 268,99	—	—			
146	658 745,15	1 324 248,96	658 745,15	1 324 248,96			
н611У	—	—	658 769,84	1 324 249,15		√(0,1^2 + 0,1^2) = 0,10	—

1	2	3	4	5	6	7	8
н444У	—	—	658 770,05	1 324 269,12	Метод спутниковых геодезических измерений (определений)	√(0,1^2 + 0,1^2) = 0,10	—
н526У	—	—	658 745,05	1 324 269,39			
142	658 770,23	1 324 248,50	—	—		0,10	Угол забора (изгороди, ограды)

2. Сведения о частях границ уточняемого земельного участка с кадастровым номером 23:42:0708004:187 :

Обозначение части границ		Горизонтальное проложение (S), м	Описание прохождения части границ	Сведения о согласовании местоположения границ (согласовано/спорное)
от т.	до т.			
1	2	3	4	5
146	н611У	24,69	—	согласовано
н611У	н444У	19,97		
н444У	н526У	25,00		
н526У	146	20,43		

3. Сведения о характеристиках уточняемого земельного участка с кадастровым номером 23:42:0708004:187 :

№ п/п	Наименование характеристики	Значение характеристики
1	2	3
1.	Адрес земельного участка	—
1.1.	Сведения о местоположении земельного участка (при отсутствии адреса) в структурированном в соответствии с федеральной информационной адресной системой виде	Российская Федерация, Краснодарский край, Ейский р-н, Ейск г, 1-ый Надел ул, д 137
1.2.	Дополнительные сведения о местоположении земельного участка	—
2.	Площадь земельного участка ± величина погрешности определения (вычисления) площади (Р ± ΔР), м²	502 ± 8,00
3.	Формула, примененная для вычисления предельной погрешности определения площади земельного участка, с подставленными значениями и итоговые (вычисленные) значения	3,5*0,1*√(502) = 8
4.	Площадь земельного участка согласно сведениям Единого государственного реестра недвижимости (Ркад), м²	504,00
5.	Оценка расхождения Р и Ркад (Р - Ркад), м²	2
6.	Предельный минимальный и максимальный размеры земельного участка (Рмин и Рмакс), м²	Рмин = 300 Рмакс = —

1	2	3
7.	Кадастровый или иной государственный учетный номер (инвентарный) здания, сооружения, объекта незавершенного строительства, расположенного на земельном участке	—
8.	Вид (виды) разрешенного использования	Земельные участки садоводческих товариществ
8.1.	Дополнительные сведения об использовании земельного участка	—
9.	Сведения о земельных участках (землях общего пользования, территории общего пользования), посредством которых обеспечивается доступ	23:42:0000000:672
10.	Иные сведения	Установление границ производилось на основании сведений, содержащихся на чертеже садово-огороднического товарищества «с/т «Южное»» с учетом фактической ситуации на местности. В результате уточнения описания местоположения границ ЗУ 23:42:0708004:187 произошло уменьшение площади данного ЗУ в пределах минимального размера ЗУ, установленного ПЗЗ Ейского г/п Ейского р-на (в т.ч. менее 10 % от содержащейся в ЕГРН площади), что допускается в соответствии с п.2. ч.3 ст.42.8 Федерального закона от 24.07.2007 № 221-ФЗ. Доступ к ЗУ обеспечивается посредством ЗУ с КН 23:42:0000000:672, который является ЗУ общего назначения на территории ведения гражданами садоводства для собственных нужд.

4. Пояснения к сведениям об уточняемом земельном участке с кадастровым номером 23:42:0708004:187 :

1.	—

1. Сведения о характерных точках границ уточняемого земельного участка с кадастровым номером 23:42:0708004:190 :

Система координат МСК-23, зона 1 (23) Зона № 1

Обозначение характерных точек границ	Координаты, м				Метод определения координат	Формулы, примененные для расчета средней квадратической погрешности определения координат характерных точек границ (Mt), с подставленными в такие формулы значениями и итоговые (вычисленные) значения Mt, м	Описание закрепления точки
	содержатся в Едином государственном реестре недвижимости		определены в результате выполнения комплексных кадастровых работ				
	X	Y	X	Y			
1	2	3	4	5	6	7	8
147	658 769,95	1 324 228,53	—	—	Метод спутниковых геодезических измерений (определений)	0,10	Угол забора (изгороди, ограды)
142	658 770,23	1 324 248,50	—	—			

1	2	3	4	5	6	7	8
146	658 745,15	1 324 248,96	658 745,15	1 324 248,96	Метод спутниковых геодезических измерений (определений)	0,10	Угол забора (изгороди, ограды)
148	658 744,91	1 324 228,87	658 744,91	1 324 228,87			
н610У	—	—	658 769,95	1 324 228,92		√(0,1^2 + 0,1^2) = 0,10	—
н611У	—	—	658 769,84	1 324 249,15			
149	658 769,40	1 324 228,55	—	—		0,10	Временный межевой знак
147	658 769,95	1 324 228,53	—	—			Угол забора (изгороди, ограды)

2. Сведения о частях границ уточняемого земельного участка с кадастровым номером 23:42:0708004:190 :

Обозначение части границ		Горизонтальное проложение (S), м	Описание прохождения части границ	Сведения о согласовании местоположения границ (согласовано/спорное)
от т.	до т.			
1	2	3	4	5
146	148	20,09	—	согласовано
148	н610У	25,04		
н610У	н611У	20,23		
н611У	146	24,69		

3. Сведения о характеристиках уточняемого земельного участка с кадастровым номером 23:42:0708004:190 :

№ п/п	Наименование характеристики	Значение характеристики
1	2	3
1.	Адрес земельного участка	—
1.1.	Сведения о местоположении земельного участка (при отсутствии адреса) в структурированном в соответствии с федеральной информационной адресной системой виде	Российская Федерация, Краснодарский край, Ейский р-н, Ейск г, 1-ый Надел ул
1.2.	Дополнительные сведения о местоположении земельного участка	—
2.	Площадь земельного участка ± величина погрешности определения (вычисления) площади (Р ± ΔР), м²	501 ± 8,00
3.	Формула, примененная для вычисления предельной погрешности определения площади земельного участка, с подставленными значениями и итоговые (вычисленные) значения	3,5*0,1*√(501) = 8

1	2	3
4.	Площадь земельного участка согласно сведениям Единого государственного реестра недвижимости (Ркад), м²	502,00
5.	Оценка расхождения Р и Ркад (Р - Ркад), м²	1
6.	Предельный минимальный и максимальный размеры земельного участка (Рмин и Рмакс), м²	Рмин = 300 Рмакс = —
7.	Кадастровый или иной государственный учетный номер (инвентарный) здания, сооружения, объекта незавершенного строительства, расположенного на земельном участке	23:42:0708004:801
8.	Вид (виды) разрешенного использования	Земельные участки садоводческих товариществ
8.1.	Дополнительные сведения об использовании земельного участка	—
9.	Сведения о земельных участках (землях общего пользования, территории общего пользования), посредством которых обеспечивается доступ	23:42:0000000:672
10.	Иные сведения	Установление границ производилось на основании сведений, содержащихся на чертеже садово-огороднического товарищества «с/т «Южное»» с учетом фактической ситуации на местности. В результате уточнения описания местоположения границ ЗУ 23:42:0708004:190 произошло уменьшение площади данного ЗУ в пределах минимального размера ЗУ, установленного ПЗЗ Ейского г/п Ейского р-на (в т.ч. менее 10 % от содержащейся в ЕГРН площади), что допускается в соответствии с п.2. ч.3 ст.42.8 Федерального закона от 24.07.2007 № 221-ФЗ. Доступ к ЗУ обеспечивается посредством ЗУ с КН 23:42:0000000:672, который является ЗУ общего назначения на территории ведения гражданами садоводства для собственных нужд.

4. Пояснения к сведениям об уточняемом земельном участке с кадастровым номером 23:42:0708004:190 :

1.	—

1. Сведения о характерных точках границ уточняемого земельного участка с кадастровым номером 23:42:0708004:196 :

Система координат МСК-23, зона 1 (23) Зона № 1

Обозначение характерных точек границ	Координаты, м				Метод определения координат	Формулы, примененные для расчета средней квадратической погрешности определения координат характерных точек границ (Mt), с подставленными в такие формулы значениями и итоговые (вычисленные) значения Mt, м	Описание закрепления точки
	содержатся в Едином государственном реестре недвижимости		определены в результате выполнения комплексных кадастровых работ				
	X	Y	X	Y			
1	2	3	4	5	6	7	8

1	2	3	4	5	6	7	8
150	658 686,66	1 323 857,88	—	—	Метод спутниковых геодезических измерений (определений)	0,10	—
151	658 686,35	1 323 838,18	—	—			
152	658 710,60	1 323 837,81	—	—			
790	658 711,40	1 323 855,91	658 711,40	1 323 855,91			Долговременный межевой знак
н621У	—	—	658 686,59	1 323 855,73		√(0,1^2 + 0,1^2) = 0,10	—
н388У	—	—	658 686,53	1 323 836,21			
н364У	—	—	658 710,87	1 323 835,87			
789	658 711,44	1 323 858,66	—	—		0,10	Долговременный межевой знак
150	658 686,66	1 323 857,88	—	—			—

2. Сведения о частях границ уточняемого земельного участка с кадастровым номером 23:42:0708004:196 :

Обозначение части границ		Горизонтальное проложение (S), м	Описание прохождения части границ	Сведения о согласовании местоположения границ (согласовано/спорное)
от т.	до т.			
1	2	3	4	5
790	н621У	24,81	—	согласовано
н621У	н388У	19,52		
н388У	н364У	24,34		
н364У	790	20,05		

3. Сведения о характеристиках уточняемого земельного участка с кадастровым номером 23:42:0708004:196 :

№ п/п	Наименование характеристики	Значение характеристики
1	2	3

1	2	3
1.	Адрес земельного участка	—
1.1.	Сведения о местоположении земельного участка (при отсутствии адреса) в структурированном в соответствии с федеральной информационной адресной системой виде	Российская Федерация, Краснодарский край, Ейский р-н, Ейск г, 2-ой надел ул
1.2.	Дополнительные сведения о местоположении земельного участка	—
2.	Площадь земельного участка ± величина погрешности определения (вычисления) площади (Р ± ΔР), м²	486 ± 8,00
3.	Формула, примененная для вычисления предельной погрешности определения площади земельного участка, с подставленными значениями и итоговые (вычисленные) значения	3,5*0,1*√(486) = 8
4.	Площадь земельного участка согласно сведениям Единого государственного реестра недвижимости (Ркад), м²	498,00
5.	Оценка расхождения Р и Ркад (Р - Ркад), м²	12
6.	Предельный минимальный и максимальный размеры земельного участка (Рмин и Рмакс), м²	Рмин = 300 Рмакс = —
7.	Кадастровый или иной государственный учетный номер (инвентарный) здания, сооружения, объекта незавершенного строительства, расположенного на земельном участке	—
8.	Вид (виды) разрешенного использования	для садоводства
8.1.	Дополнительные сведения об использовании земельного участка	—
9.	Сведения о земельных участках (землях общего пользования, территории общего пользования), посредством которых обеспечивается доступ	23:42:0000000:672
10.	Иные сведения	Установление границ производилось на основании сведений, содержащихся на чертеже садово-огороднического товарищества «с/т «Южное»» с учетом фактической ситуации на местности. В результате уточнения описания местоположения границ ЗУ 23:42:0708004:196 произошло уменьшение площади данного ЗУ в пределах минимального размера ЗУ, установленного ПЗЗ Ейского г/п Ейского р-на (в т.ч. менее 10 % от содержащейся в ЕГРН площади), что допускается в соответствии с п.2. ч.3 ст.42.8 Федерального закона от 24.07.2007 № 221-ФЗ. Доступ к ЗУ обеспечивается посредством ЗУ с КН 23:42:0000000:672, который является ЗУ общего назначения на территории ведения гражданами садоводства для собственных нужд.
4. Пояснения к сведениям об уточняемом земельном участке с кадастровым номером		23:42:0708004:196 :
1.	—	

1. Сведения о характерных точках границ уточняемого земельного участка с кадастровым номером 23:42:0708004:207 :

Система координат МСК-23, зона 1 (23) Зона № 1

Обозначение характерных точек границ	Координаты, м				Метод определения координат	Формулы, примененные для расчета средней квадратической погрешности определения координат характерных точек границ (Mt), с подставленными в такие формулы значениями и итоговые (вычисленные) значения Mt, м	Описание закрепления точки
	содержатся в Едином государственном реестре недвижимости		определены в результате выполнения комплексных кадастровых работ				
	X	Y	X	Y			
1	2	3	4	5	6	7	8
1060	658 711,90	1 323 915,40	658 711,90	1 323 915,40	Метод спутниковых геодезических измерений (определений)	0,10	—
1064	—	—	658 687,54	1 323 915,45			
н538У	—	—	658 686,95	1 323 895,95		√(0,1^2 + 0,1^2) = 0,10	
н536У	—	—	658 711,52	1 323 895,58			
153	658 687,53	1 323 915,45	—	—		0,10	
154	658 687,27	1 323 897,88	—	—			
155	658 712,26	1 323 897,49	—	—			
1060	658 711,90	1 323 915,40	658 711,90	1 323 915,40			

2. Сведения о частях границ уточняемого земельного участка с кадастровым номером 23:42:0708004:207 :

Обозначение части границ		Горизонтальное проложение (S), м	Описание прохождения части границ	Сведения о согласовании местоположения границ (согласовано/спорное)
от т.	до т.			
1	2	3	4	5
1060	1064	24,36	—	согласовано
1064	н538У	19,51		
н538У	н536У	24,57		
н536У	1060	19,82		

3. Сведения о характеристиках уточняемого земельного участка с кадастровым номером 23:42:0708004:207 :		
№ п/п	Наименование характеристики	Значение характеристики
1	2	3
1.	Адрес земельного участка	—
1.1.	Сведения о местоположении земельного участка (при отсутствии адреса) в структурированном в соответствии с федеральной информационной адресной системой виде	Российская Федерация, Краснодарский край, Ейский р-н, Ейск г, 2-ой надел ул
1.2.	Дополнительные сведения о местоположении земельного участка	—
2.	Площадь земельного участка ± величина погрешности определения (вычисления) площади (Р ± ΔР), м²	481 ± 8,00
3.	Формула, примененная для вычисления предельной погрешности определения площади земельного участка, с подставленными значениями и итоговые (вычисленные) значения	3,5*0,1*√(481) = 8
4.	Площадь земельного участка согласно сведениям Единого государственного реестра недвижимости (Ркад), м²	438,00
5.	Оценка расхождения Р и Ркад (Р - Ркад), м²	43
6.	Предельный минимальный и максимальный размеры земельного участка (Рмин и Рмакс), м²	Рмин = 300 Рмакс = —
7.	Кадастровый или иной государственный учетный номер (инвентарный) здания, сооружения, объекта незавершенного строительства, расположенного на земельном участке	—
8.	Вид (виды) разрешенного использования	Земельные участки садоводческих товариществ
8.1.	Дополнительные сведения об использовании земельного участка	—
9.	Сведения о земельных участках (землях общего пользования, территории общего пользования), посредством которых обеспечивается доступ	23:42:0000000:672
10.	Иные сведения	Установление границ производилось на основании сведений, содержащихся на чертеже садово-огороднического товарищества «с/т «Южное»» с учетом фактической ситуации на местности. В результате уточнения описания местоположения границ ЗУ 23:42:0708004:207 произошло увеличение площади данного ЗУ в пределах минимального размера ЗУ, установленного ПЗЗ Ейского г/п Ейского р-на (в т.ч. не более 10 % от содержащейся в ЕГРН площади), что допускается в соответствии с п.2. ч.3 ст.42.8 Федерального закона от 24.07.2007 № 221-ФЗ. Доступ к ЗУ обеспечивается посредством ЗУ с КН 23:42:0000000:672, который является ЗУ общего назначения на территории ведения гражданами садоводства для собственных нужд.

4. Пояснения к сведениям об уточняемом земельном участке с кадастровым номером 23:42:0708004:207 :

1.	—

1. Сведения о характерных точках границ уточняемого земельного участка с кадастровым номером 23:42:0708004:214 :

Система координат МСК-23, зона 1 (23) Зона № 1

Обозначение характерных точек границ	Координаты, м				Метод определения координат	Формулы, примененные для расчета средней квадратической погрешности определения координат характерных точек границ (Mt), с подставленными в такие формулы значениями и итоговые (вычисленные) значения Mt, м	Описание закрепления точки
	содержатся в Едином государственном реестре недвижимости		определены в результате выполнения комплексных кадастровых работ				
	X	Y	X	Y			
1	2	3	4	5	6	7	8
1076	658 713,89	1 324 089,41	658 713,89	1 324 089,41	Метод спутниковых геодезических измерений (определений)	0,10	Долговременный межевой знак
1075	658 739,13	1 324 088,88	658 739,13	1 324 088,88			
1058	658 739,50	1 324 108,82	658 739,50	1 324 108,82			
1059	658 714,95	1 324 109,73	658 714,95	1 324 109,73			
156	658 714,29	1 324 109,74	—	—			
1076	658 713,89	1 324 089,41	658 713,89	1 324 089,41			

2. Сведения о частях границ уточняемого земельного участка с кадастровым номером 23:42:0708004:214 :

Обозначение части границ		Горизонтальное проложение (S), м	Описание прохождения части границ	Сведения о согласовании местоположения границ (согласовано/спорное)
от т.	до т.			
1	2	3	4	5
1076	1075	25,25	—	согласовано
1075	1058	19,94		
1058	1059	24,57		
1059	1076	20,35		

3. Сведения о характеристиках уточняемого земельного участка с кадастровым номером 23:42:0708004:214 :		
№ п/п	Наименование характеристики	Значение характеристики
1	2	3
1.	Адрес земельного участка	—
1.1.	Сведения о местоположении земельного участка (при отсутствии адреса) в структурированном в соответствии с федеральной информационной адресной системой виде	Российская Федерация, Краснодарский край, Ейский р-н, Ейск г, 1-ый Надел ул
1.2.	Дополнительные сведения о местоположении земельного участка	—
2.	Площадь земельного участка ± величина погрешности определения (вычисления) площади (Р ± ΔР), м²	502 ± 8,00
3.	Формула, примененная для вычисления предельной погрешности определения площади земельного участка, с подставленными значениями и итоговые (вычисленные) значения	3,5*0,1*√(502) = 8
4.	Площадь земельного участка согласно сведениям Единого государственного реестра недвижимости (Ркад), м²	508,00
5.	Оценка расхождения Р и Ркад (Р - Ркад), м²	6
6.	Предельный минимальный и максимальный размеры земельного участка (Рмин и Рмакс), м²	Рмин = 300 Рмакс = —
7.	Кадастровый или иной государственный учетный номер (инвентарный) здания, сооружения, объекта незавершенного строительства, расположенного на земельном участке	—
8.	Вид (виды) разрешенного использования	Земельные участки садоводческих товариществ
8.1.	Дополнительные сведения об использовании земельного участка	—
9.	Сведения о земельных участках (землях общего пользования, территории общего пользования), посредством которых обеспечивается доступ	23:42:0000000:672
10.	Иные сведения	Установление границ производилось на основании сведений, содержащихся на чертеже садово-огороднического товарищества «с/т «Южное»» с учетом фактической ситуации на местности. В результате уточнения описания местоположения границ ЗУ 23:42:0708004:214 произошло увеличение площади данного ЗУ в пределах минимального размера ЗУ, установленного ПЗЗ Ейского г/п Ейского р-на (в т.ч. не более 10 % от содержащейся в ЕГРН площади), что допускается в соответствии с п.2. ч.3 ст.42.8 Федерального закона от 24.07.2007 № 221-ФЗ. Доступ к ЗУ обеспечивается посредством ЗУ с КН 23:42:0000000:672, который является ЗУ общего назначения на территории ведения гражданами садоводства для собственных нужд.

4. Пояснения к сведениям об уточняемом земельном участке с кадастровым номером 23:42:0708004:214 :

1.	—

1. Сведения о характерных точках границ уточняемого земельного участка с кадастровым номером 23:42:0708004:217 :

Система координат МСК-23, зона 1 (23) Зона № 1

Обозначение характерных точек границ	Координаты, м				Метод определения координат	Формулы, примененные для расчета средней квадратической погрешности определения координат характерных точек границ (Mt), с подставленными в такие формулы значениями и итоговые (вычисленные) значения Mt, м	Описание закрепления точки
	содержатся в Едином государственном реестре недвижимости		определены в результате выполнения комплексных кадастровых работ				
	X	Y	X	Y			
1	2	3	4	5	6	7	8
157	658 628,23	1 323 915,91	658 628,23	1 323 915,91	Метод спутниковых геодезических измерений (определений)	0,10	Металлический столб
158	658 628,53	1 323 941,91	658 628,53	1 323 941,91			Уголок (металлический)
159	658 603,53	1 323 942,20	658 603,53	1 323 942,20			
1420	—	—	658 603,46	1 323 936,48			Временный межевой знак
1423	658 603,23	1 323 916,20	658 603,23	1 323 916,20			Металлический столб
157	658 628,23	1 323 915,91	658 628,23	1 323 915,91			

2. Сведения о частях границ уточняемого земельного участка с кадастровым номером 23:42:0708004:217 :

Обозначение части границ		Горизонтальное проложение (S), м	Описание прохождения части границ	Сведения о согласовании местоположения границ (согласовано/спорное)
от т.	до т.			
1	2	3	4	5
157	158	26,00	—	согласовано
158	159	25,00		
159	1420	5,72		
1420	1423	20,28		
1423	157	25,00		

3. Сведения о характеристиках уточняемого земельного участка с кадастровым номером 23:42:0708004:217 :

№ п/п	Наименование характеристики	Значение характеристики
1	2	3
1.	Адрес земельного участка	—
1.1.	Сведения о местоположении земельного участка (при отсутствии адреса) в структурированном в соответствии с федеральной информационной адресной системой виде	Российская Федерация, Краснодарский край, Ейский р-н, Ейск г, 2-ой надел ул, д 155
1.2.	Дополнительные сведения о местоположении земельного участка	—
2.	Площадь земельного участка ± величина погрешности определения (вычисления) площади (Р ± ΔР), м²	650 ± 9,00
3.	Формула, примененная для вычисления предельной погрешности определения площади земельного участка, с подставленными значениями и итоговые (вычисленные) значения	3,5*0,1*√(650) = 9
4.	Площадь земельного участка согласно сведениям Единого государственного реестра недвижимости (Ркад), м²	650,00
5.	Оценка расхождения Р и Ркад (Р - Ркад), м²	0
6.	Предельный минимальный и максимальный размеры земельного участка (Рмин и Рмакс), м²	Рмин = 300 Рмакс = —
7.	Кадастровый или иной государственный учетный номер (инвентарный) здания, сооружения, объекта незавершенного строительства, расположенного на земельном участке	23:42:0708004:1298
8.	Вид (виды) разрешенного использования	для садоводства
8.1.	Дополнительные сведения об использовании земельного участка	—
9.	Сведения о земельных участках (землях общего пользования, территории общего пользования), посредством которых обеспечивается доступ	23:42:0000000:672
10.	Иные сведения	Установление границ производилось на основании сведений, содержащихся на чертеже садово-огороднического товарищества «с/т «Южное»» с учетом фактической ситуации на местности. В результате уточнения описания местоположения границ ЗУ 23:42:0708004:217, площадь данного ЗУ не изменилась по сравнению со сведениями о площади, содержащимися в ЕГРН. Доступ к ЗУ обеспечивается посредством ЗУ с КН 23:42:0000000:672, который является ЗУ общего назначения на территории ведения гражданами садоводства для собственных нужд.

4. Пояснения к сведениям об уточняемом земельном участке с кадастровым номером 23:42:0708004:217 :

1.	—

1. Сведения о характерных точках границ уточняемого земельного участка с кадастровым номером 23:42:0708004:220 :

Система координат МСК-23, зона 1 (23) Зона № 1

Обозначение характерных точек границ	Координаты, м				Метод определения координат	Формулы, примененные для расчета средней квадратической погрешности определения координат характерных точек границ (Mt), с подставленными в такие формулы значениями и итоговые (вычисленные) значения Mt, м	Описание закрепления точки
	содержатся в Едином государственном реестре недвижимости		определены в результате выполнения комплексных кадастровых работ				
	X	Y	X	Y			
1	2	3	4	5	6	7	8
157	658 628,23	1 323 915,91	658 628,23	1 323 915,91	Метод спутниковых геодезических измерений (определений)	0,10	Металлический столб
1423	658 603,23	1 323 916,20	658 603,23	1 323 916,20			
350	658 603,00	1 323 896,20	658 603,00	1 323 896,20			—
1184	—	—	658 603,18	1 323 896,20			
377	658 628,00	1 323 895,91	658 628,00	1 323 895,91			
157	658 628,23	1 323 915,91	658 628,23	1 323 915,91			Металлический столб

2. Сведения о частях границ уточняемого земельного участка с кадастровым номером 23:42:0708004:220 :

Обозначение части границ		Горизонтальное проложение (S), м	Описание прохождения части границ	Сведения о согласовании местоположения границ (согласовано/спорное)
от т.	до т.			
1	2	3	4	5
157	1423	25,00	—	согласовано
1423	350	20,00		
350	1184	0,18		
1184	377	24,82		
377	157	20,00		

3. Сведения о характеристиках уточняемого земельного участка с кадастровым номером 23:42:0708004:220 :		
№ п/п	Наименование характеристики	Значение характеристики
1	2	3
1.	Адрес земельного участка	Краснодарский край, Ейский район, Ейское городское поселение, город Ейск, ДНТ "Южное", надел 2, участок № 157
1.1.	Сведения о местоположении земельного участка (при отсутствии адреса) в структурированном в соответствии с федеральной информационной адресной системой виде	—
1.2.	Дополнительные сведения о местоположении земельного участка	—
2.	Площадь земельного участка ± величина погрешности определения (вычисления) площади (Р ± ΔР), м²	500 ± 8,00
3.	Формула, примененная для вычисления предельной погрешности определения площади земельного участка, с подставленными значениями и итоговые (вычисленные) значения	3,5*0,1*√(500) = 8
4.	Площадь земельного участка согласно сведениям Единого государственного реестра недвижимости (Ркад), м²	500,00
5.	Оценка расхождения Р и Ркад (Р - Ркад), м²	0
6.	Предельный минимальный и максимальный размеры земельного участка (Рмин и Рмакс), м²	Рмин = 300 Рмакс = —
7.	Кадастровый или иной государственный учетный номер (инвентарный) здания, сооружения, объекта незавершенного строительства, расположенного на земельном участке	—
8.	Вид (виды) разрешенного использования	для садоводства
8.1.	Дополнительные сведения об использовании земельного участка	—
9.	Сведения о земельных участках (землях общего пользования, территории общего пользования), посредством которых обеспечивается доступ	23:42:0000000:672
10.	Иные сведения	Установление границ производилось на основании сведений, содержащихся на чертеже садово-огороднического товарищества «с/т «Южное»» с учетом фактической ситуации на местности. В результате уточнения описания местоположения границ ЗУ 23:42:0708004:220, площадь данного ЗУ не изменилась по сравнению со сведениями о площади, содержащимися в ЕГРН. Доступ к ЗУ обеспечивается посредством ЗУ с КН 23:42:0000000:672, который является ЗУ общего назначения на территории ведения гражданами садоводства для собственных нужд.

4. Пояснения к сведениям об уточняемом земельном участке с кадастровым номером 23:42:0708004:220 :

1.	—

1. Сведения о характерных точках границ уточняемого земельного участка с кадастровым номером 23:42:0708004:234 :

Система координат МСК-23, зона 1 (23) Зона № 1

Обозначение характерных точек границ	Координаты, м				Метод определения координат	Формулы, примененные для расчета средней квадратической погрешности определения координат характерных точек границ (Mt), с подставленными в такие формулы значениями и итоговые (вычисленные) значения Mt, м	Описание закрепления точки
	содержатся в Едином государственном реестре недвижимости		определены в результате выполнения комплексных кадастровых работ				
	X	Y	X	Y			
1	2	3	4	5	6	7	8
1412	658 656,10	1 323 775,98	658 656,10	1 323 775,98	Метод спутниковых геодезических измерений (определений)	0,10	Долговременный межевой знак
1411	—	—	658 656,54	1 323 775,97			Временный межевой знак
160	658 656,45	1 323 795,98	658 656,45	1 323 795,98			Долговременный межевой знак
161	658 631,17	1 323 796,15	658 631,17	1 323 796,15			
1413	658 630,85	1 323 775,98	658 630,85	1 323 775,98			
1412	658 656,10	1 323 775,98	658 656,10	1 323 775,98			

2. Сведения о частях границ уточняемого земельного участка с кадастровым номером 23:42:0708004:234 :

Обозначение части границ		Горизонтальное проложение (S), м	Описание прохождения части границ	Сведения о согласовании местоположения границ (согласовано/спорное)
от т.	до т.			
1	2	3	4	5
1412	1411	0,44	—	согласовано
1411	160	20,01		
160	161	25,28		
161	1413	20,17		
1413	1412	25,25		

3. Сведения о характеристиках уточняемого земельного участка с кадастровым номером 23:42:0708004:234 :		
№ п/п	Наименование характеристики	Значение характеристики
1	2	3
1.	Адрес земельного участка	—
1.1.	Сведения о местоположении земельного участка (при отсутствии адреса) в структурированном в соответствии с федеральной информационной адресной системой виде	Российская Федерация, Краснодарский край, Ейский р-н, Ейск г, 2-ой надел ул
1.2.	Дополнительные сведения о местоположении земельного участка	—
2.	Площадь земельного участка ± величина погрешности определения (вычисления) площади (Р ± ΔР), м²	512 ± 8,00
3.	Формула, примененная для вычисления предельной погрешности определения площади земельного участка, с подставленными значениями и итоговые (вычисленные) значения	3,5*0,1*√(512) = 8
4.	Площадь земельного участка согласно сведениям Единого государственного реестра недвижимости (Ркад), м²	507,00
5.	Оценка расхождения Р и Ркад (Р - Ркад), м²	5
6.	Предельный минимальный и максимальный размеры земельного участка (Рмин и Рмакс), м²	Рмин = 300 Рмакс = —
7.	Кадастровый или иной государственный учетный номер (инвентарный) здания, сооружения, объекта незавершенного строительства, расположенного на земельном участке	23:42:0708004:581
8.	Вид (виды) разрешенного использования	Земельные участки садоводческих товариществ
8.1.	Дополнительные сведения об использовании земельного участка	—
9.	Сведения о земельных участках (землях общего пользования, территории общего пользования), посредством которых обеспечивается доступ	23:42:0000000:672
10.	Иные сведения	Установление границ производилось на основании сведений, содержащихся на чертеже садово-огороднического товарищества «с/т «Южное»» с учетом фактической ситуации на местности. В результате уточнения описания местоположения границ ЗУ 23:42:0708004:234 произошло увеличение площади данного ЗУ в пределах минимального размера ЗУ, установленного ПЗЗ Ейского г/п Ейского р-на (в т.ч. не более 10 % от содержащейся в ЕГРН площади), что допускается в соответствии с п.2. ч.3 ст.42.8 Федерального закона от 24.07.2007 № 221-ФЗ. Доступ к ЗУ обеспечивается посредством ЗУ с КН 23:42:0000000:672, который является ЗУ общего назначения на территории ведения гражданами садоводства для собственных нужд.

4. Пояснения к сведениям об уточняемом земельном участке с кадастровым номером 23:42:0708004:234 :

1.	—

1. Сведения о характерных точках границ уточняемого земельного участка с кадастровым номером 23:42:0708004:257 :

Система координат МСК-23, зона 1 (23) Зона № 1

Обозначение характерных точек границ	Координаты, м				Метод определения координат	Формулы, примененные для расчета средней квадратической погрешности определения координат характерных точек границ (Mt), с подставленными в такие формулы значениями и итоговые (вычисленные) значения Mt, м	Описание закрепления точки
	содержатся в Едином государственном реестре недвижимости		определены в результате выполнения комплексных кадастровых работ				
	X	Y	X	Y			
1	2	3	4	5	6	7	8
1454	658 653,85	1 323 615,58	658 653,85	1 323 615,58	Метод спутниковых геодезических измерений (определений)	0,10	Долговременный межевой знак
1453	—	—	658 654,32	1 323 615,57			—
1120	—	—	658 654,33	1 323 635,27			
1119	—	—	658 629,34	1 323 635,45			
1455	—	—	658 629,28	1 323 615,52			
132	658 654,33	1 323 635,26	—	—			Долговременный межевой знак
162	658 629,35	1 323 635,45	—	—			
163	658 628,90	1 323 615,52	—	—			
1454	658 653,85	1 323 615,58	658 653,85	1 323 615,58			

2. Сведения о частях границ уточняемого земельного участка с кадастровым номером 23:42:0708004:257 :

Обозначение части границ		Горизонтальное проложение (S), м	Описание прохождения части границ	Сведения о согласовании местоположения границ (согласовано/спорное)
от т.	до т.			
1	2	3	4	5

1	2	3	4	5
1454	1453	0,47	—	согласовано
1453	1120	19,70		
1120	1119	24,99		
1119	1455	19,93		
1455	1454	24,57		

3. Сведения о характеристиках уточняемого земельного участка с кадастровым номером 23:42:0708004:257 :

№ п/п	Наименование характеристики	Значение характеристики
1	2	3
1.	Адрес земельного участка	—
1.1.	Сведения о местоположении земельного участка (при отсутствии адреса) в структурированном в соответствии с федеральной информационной адресной системой виде	Российская Федерация, Краснодарский край, Ейский р-н, Ейск г, 2-ой надел ул
1.2.	Дополнительные сведения о местоположении земельного участка	—
2.	Площадь земельного участка ± величина погрешности определения (вычисления) площади (Р ± ΔР), м²	496 ± 8,00
3.	Формула, примененная для вычисления предельной погрешности определения площади земельного участка, с подставленными значениями и итоговые (вычисленные) значения	3,5*0,1*√(496) = 8
4.	Площадь земельного участка согласно сведениям Единого государственного реестра недвижимости (Ркад), м²	494,00
5.	Оценка расхождения Р и Ркад (Р - Ркад), м²	2
6.	Предельный минимальный и максимальный размеры земельного участка (Рмин и Рмакс), м²	Рмин = 300 Рмакс = —
7.	Кадастровый или иной государственный учетный номер (инвентарный) здания, сооружения, объекта незавершенного строительства, расположенного на земельном участке	—
8.	Вид (виды) разрешенного использования	Земельные участки садоводческих товариществ
8.1.	Дополнительные сведения об использовании земельного участка	—
9.	Сведения о земельных участках (землях общего пользования, территории общего пользования), посредством которых обеспечивается доступ	23:42:0000000:672

1	2	3
10.	Иные сведения	Установление границ производилось на основании сведений, содержащихся на чертеже садово-огороднического товарищества «с/т «Южное»» с учетом фактической ситуации на местности. В результате уточнения описания местоположения границ ЗУ 23:42:0708004:257 произошло увеличение площади данного ЗУ в пределах минимального размера ЗУ, установленного ПЗЗ Ейского г/п Ейского р-на (в т.ч. не более 10 % от содержащейся в ЕГРН площади), что допускается в соответствии с п.2. ч.3 ст.42.8 Федерального закона от 24.07.2007 № 221-ФЗ. Доступ к ЗУ обеспечивается посредством ЗУ с КН 23:42:0000000:672, который является ЗУ общего назначения на территории ведения гражданами садоводства для собственных нужд.

4. Пояснения к сведениям об уточняемом земельном участке с кадастровым номером 23:42:0708004:257 :

1.	—

1. Сведения о характерных точках границ уточняемого земельного участка с кадастровым номером 23:42:0708004:265 :

Система координат МСК-23, зона 1 (23) Зона № 1

Обозначение характерных точек границ	Координаты, м				Метод определения координат	Формулы, примененные для расчета средней квадратической погрешности определения координат характерных точек границ (Mt), с подставленными в такие формулы значениями и итоговые (вычисленные) значения Mt, м	Описание закрепления точки
	содержатся в Едином государственном реестре недвижимости		определены в результате выполнения комплексных кадастровых работ				
	X	Y	X	Y			
1	2	3	4	5	6	7	8
1131	658 685,95	1 324 149,07	658 685,95	1 324 149,07	Метод спутниковых геодезических измерений (определений)	0,10	—
н367У	—	—	658 686,03	1 324 168,87		√(0,1^2 + 0,1^2) = 0,10	
н349У	—	—	658 660,97	1 324 169,74			
165	658 686,01	1 324 168,89	—	—		0,10	
164	658 661,56	1 324 170,11	—	—			Закрепление отсутствует
1132	658 661,05	1 324 149,39	658 661,05	1 324 149,39			

1	2	3	4	5	6	7	8
1131	658 685,95	1 324 149,07	658 685,95	1 324 149,07	Метод спутниковых геодезических измерений (определений)	0,10	—

2. Сведения о частях границ уточняемого земельного участка с кадастровым номером 23:42:0708004:265 :

Обозначение части границ		Горизонтальное проложение (S), м	Описание прохождения части границ	Сведения о согласовании местоположения границ (согласовано/спорное)
от т.	до т.			
1	2	3	4	5
1131	н367У	19,80	—	согласовано
н367У	н349У	25,08		
н349У	1132	20,35		
1132	1131	24,90		

3. Сведения о характеристиках уточняемого земельного участка с кадастровым номером 23:42:0708004:265 :

№ п/п	Наименование характеристики	Значение характеристики
1	2	3
1.	Адрес земельного участка	—
1.1.	Сведения о местоположении земельного участка (при отсутствии адреса) в структурированном в соответствии с федеральной информационной адресной системой виде	Российская Федерация, Краснодарский край, Ейский р-н, Ейск г, 1-ый Надел ул
1.2.	Дополнительные сведения о местоположении земельного участка	—
2.	Площадь земельного участка ± величина погрешности определения (вычисления) площади (Р ± ΔР), м²	501 ± 8,00
3.	Формула, примененная для вычисления предельной погрешности определения площади земельного участка, с подставленными значениями и итоговые (вычисленные) значения	3,5*0,1*√(501) = 8
4.	Площадь земельного участка согласно сведениям Единого государственного реестра недвижимости (Ркад), м²	500,00
5.	Оценка расхождения Р и Ркад (Р - Ркад), м²	1
6.	Предельный минимальный и максимальный размеры земельного участка (Рмин и Рмакс), м²	Рмин = 300 Рмакс = —
7.	Кадастровый или иной государственный учетный номер (инвентарный) здания, сооружения, объекта незавершенного строительства, расположенного на земельном участке	23:42:0708004:601
8.	Вид (виды) разрешенного использования	Для садоводства

1	2	3
8.1.	Дополнительные сведения об использовании земельного участка	—
9.	Сведения о земельных участках (землях общего пользования, территории общего пользования), посредством которых обеспечивается доступ	23:42:0000000:672
10.	Иные сведения	Установление границ производилось на основании сведений, содержащихся на чертеже садово-огороднического товарищества «с/т «Южное»» с учетом фактической ситуации на местности. В результате уточнения описания местоположения границ ЗУ 23:42:0708004:265 произошло увеличение площади данного ЗУ в пределах минимального размера ЗУ, установленного ПЗЗ Ейского г/п Ейского р-на (в т.ч. не более 10 % от содержащейся в ЕГРН площади), что допускается в соответствии с п.2. ч.3 ст.42.8 Федерального закона от 24.07.2007 № 221-ФЗ. Доступ к ЗУ обеспечивается посредством ЗУ с КН 23:42:0000000:672, который является ЗУ общего назначения на территории ведения гражданами садоводства для собственных нужд.

4. Пояснения к сведениям об уточняемом земельном участке с кадастровым номером 23:42:0708004:265 :

1.	—

1. Сведения о характерных точках границ уточняемого земельного участка с кадастровым номером 23:42:0708004:267 :

Система координат МСК-23, зона 1 (23) Зона № 1

Обозначение характерных точек границ	Координаты, м				Метод определения координат	Формулы, примененные для расчета средней квадратической погрешности определения координат характерных точек границ (Mt), с подставленными в такие формулы значениями и итоговые (вычисленные) значения Mt, м	Описание закрепления точки
	содержатся в Едином государственном реестре недвижимости		определены в результате выполнения комплексных кадастровых работ				
	X	Y	X	Y			
1	2	3	4	5	6	7	8
165	658 686,01	1 324 168,89	—	—	Метод спутниковых геодезических измерений (определений)	0,10	—
167	658 686,87	1 324 189,32	—	—			
166	658 661,87	1 324 190,11	—	—			Закрепление отсутствует
164	658 661,56	1 324 170,11	—	—			

1	2	3	4	5	6	7	8
н367У	—	—	658 686,03	1 324 168,87	Метод спутниковых геодезических измерений (определений)	√(0,1^2 + 0,1^2) = 0,10	—
н353У	—	—	658 686,61	1 324 189,33			
н380У	—	—	658 661,48	1 324 190,12			
н349У	—	—	658 660,97	1 324 169,74			
165	658 686,01	1 324 168,89	—	—		0,10	

2. Сведения о частях границ уточняемого земельного участка с кадастровым номером 23:42:0708004:267 :

Обозначение части границ		Горизонтальное проложение (S), м	Описание прохождения части границ	Сведения о согласовании местоположения границ (согласовано/спорное)
от т.	до т.			
1	2	3	4	5
н367У	н353У	20,47	—	согласовано
н353У	н380У	25,14		
н380У	н349У	20,39		
н349У	н367У	25,08		

3. Сведения о характеристиках уточняемого земельного участка с кадастровым номером 23:42:0708004:267 :

№ п/п	Наименование характеристики	Значение характеристики
1	2	3
1.	Адрес земельного участка	—
1.1.	Сведения о местоположении земельного участка (при отсутствии адреса) в структурированном в соответствии с федеральной информационной адресной системой виде	Российская Федерация, Краснодарский край, Ейский р-н, Ейск г, 1-ый Надел ул
1.2.	Дополнительные сведения о местоположении земельного участка	—
2.	Площадь земельного участка ± величина погрешности определения (вычисления) площади (Р ± ΔР), м²	513 ± 8,00
3.	Формула, примененная для вычисления предельной погрешности определения площади земельного участка, с подставленными значениями и итоговые (вычисленные) значения	3,5*0,1*√(513) = 8
4.	Площадь земельного участка согласно сведениям Единого государственного реестра недвижимости (Ркад), м²	500,00

1	2	3
5.	Оценка расхождения Р и Ркад (Р - Ркад), м²	13
6.	Предельный минимальный и максимальный размеры земельного участка (Рмин и Рмакс), м²	Рмин = 300 Рмакс = —
7.	Кадастровый или иной государственный учетный номер (инвентарный) здания, сооружения, объекта незавершенного строительства, расположенного на земельном участке	23:42:0708004:807
8.	Вид (виды) разрешенного использования	Для садоводства
8.1.	Дополнительные сведения об использовании земельного участка	—
9.	Сведения о земельных участках (землях общего пользования, территории общего пользования), посредством которых обеспечивается доступ	23:42:0000000:672
10.	Иные сведения	Установление границ производилось на основании сведений, содержащихся на чертеже садово-огороднического товарищества «с/т «Южное»» с учетом фактической ситуации на местности. В результате уточнения описания местоположения границ ЗУ 23:42:0708004:267 произошло увеличение площади данного ЗУ в пределах минимального размера ЗУ, установленного ПЗЗ Ейского г/п Ейского р-на (в т.ч. не более 10 % от содержащейся в ЕГРН площади), что допускается в соответствии с п.2. ч.3 ст.42.8 Федерального закона от 24.07.2007 № 221-ФЗ. Доступ к ЗУ обеспечивается посредством ЗУ с КН 23:42:0000000:672, который является ЗУ общего назначения на территории ведения гражданами садоводства для собственных нужд.

4. Пояснения к сведениям об уточняемом земельном участке с кадастровым номером 23:42:0708004:267 :

1.	—

1. Сведения о характерных точках границ уточняемого земельного участка с кадастровым номером 23:42:0708004:275 :

Система координат МСК-23, зона 1 (23) Зона № 1

Обозначение характерных точек границ	Координаты, м				Метод определения координат	Формулы, примененные для расчета средней квадратической погрешности определения координат характерных точек границ (Mt), с подставленными в такие формулы значениями и итоговые (вычисленные) значения Mt, м	Описание закрепления точки
	содержатся в Едином государственном реестре недвижимости		определены в результате выполнения комплексных кадастровых работ				
	X	Y	X	Y			
1	2	3	4	5	6	7	8
168	658 686,63	1 324 229,80	—	—	Метод спутниковых геодезических измерений (определений)	0,10	Закрепление отсутствует

1	2	3	4	5	6	7	8
1144	658 687,23	1 324 249,85	658 687,23	1 324 249,85	Метод спутниковых геодезических измерений (определений)	0,10	Закрепление отсутствует
1147	—	—	658 662,10	1 324 250,18			
н500У	—	—	658 661,74	1 324 230,25		√(0,1^2 + 0,1^2) = 0,10	—
н424У	—	—	658 686,94	1 324 229,80			
169	658 662,10	1 324 250,17	—	—		0,10	Закрепление отсутствует
170	658 662,18	1 324 249,98	—	—			Временный межевой знак
171	658 661,73	1 324 229,51	—	—			
168	658 686,63	1 324 229,80	—	—			Закрепление отсутствует

2. Сведения о частях границ уточняемого земельного участка с кадастровым номером 23:42:0708004:275 :

Обозначение части границ		Горизонтальное проложение (S), м	Описание прохождения части границ	Сведения о согласовании местоположения границ (согласовано/спорное)
от т.	до т.			
1	2	3	4	5
1144	1147	25,13	—	согласовано
1147	н500У	19,93		
н500У	н424У	25,20		
н424У	1144	20,05		

3. Сведения о характеристиках уточняемого земельного участка с кадастровым номером 23:42:0708004:275 :

№ п/п	Наименование характеристики	Значение характеристики
1	2	3
1.	Адрес земельного участка	—
1.1.	Сведения о местоположении земельного участка (при отсутствии адреса) в структурированном в соответствии с федеральной информационной адресной системой виде	Российская Федерация, Краснодарский край, Ейский р-н, Ейск г, 1-ый Надел ул
1.2.	Дополнительные сведения о местоположении земельного участка	—

1	2	3
2.	Площадь земельного участка ± величина погрешности определения (вычисления) площади (Р ± ΔР), м²	503 ± 8,00
3.	Формула, примененная для вычисления предельной погрешности определения площади земельного участка, с подставленными значениями и итоговые (вычисленные) значения	3,5*0,1*√(503) = 8
4.	Площадь земельного участка согласно сведениям Единого государственного реестра недвижимости (Ркад), м²	508,00
5.	Оценка расхождения Р и Ркад (Р - Ркад), м²	5
6.	Предельный минимальный и максимальный размеры земельного участка (Рмин и Рмакс), м²	Рмин = 300 Рмакс = —
7.	Кадастровый или иной государственный учетный номер (инвентарный) здания, сооружения, объекта незавершенного строительства, расположенного на земельном участке	—
8.	Вид (виды) разрешенного использования	Для садоводства
8.1.	Дополнительные сведения об использовании земельного участка	—
9.	Сведения о земельных участках (землях общего пользования, территории общего пользования), посредством которых обеспечивается доступ	23:42:0000000:672
10.	Иные сведения	Установление границ производилось на основании сведений, содержащихся на чертеже садово-огороднического товарищества «с/т «Южное»» с учетом фактической ситуации на местности. В результате уточнения описания местоположения границ ЗУ 23:42:0708004:275 произошло уменьшение площади данного ЗУ в пределах минимального размера ЗУ, установленного ПЗЗ Ейского г/п Ейского р-на (в т.ч. менее 10 % от содержащейся в ЕГРН площади), что допускается в соответствии с п.2. ч.3 ст.42.8 Федерального закона от 24.07.2007 № 221-ФЗ. Доступ к ЗУ обеспечивается посредством ЗУ с КН 23:42:0000000:672, который является ЗУ общего назначения на территории ведения гражданами садоводства для собственных нужд.
4. Пояснения к сведениям об уточняемом земельном участке с кадастровым номером		23:42:0708004:275 :
1.	—	

1. Сведения о характерных точках границ уточняемого земельного участка с кадастровым номером 23:42:0708004:279 :

Система координат МСК-23, зона 1 (23) Зона № 1

Обозначение характерных точек границ	Координаты, м				Метод определения координат	Формулы, примененные для расчета средней квадратической погрешности определения координат характерных точек границ (Mt), с подставленными в такие формулы значениями и итоговые (вычисленные) значения Mt, м	Описание закрепления точки
	содержатся в Едином государственном реестре недвижимости		определены в результате выполнения комплексных кадастровых работ				
	X	Y	X	Y			
1	2	3	4	5	6	7	8
172	658 601,15	1 323 716,28	658 601,15	1 323 716,28	Метод спутниковых геодезических измерений (определений)	0,10	—
176	—	—	658 601,75	1 323 736,28			
173	658 601,47	1 323 736,27	—	—			
174	658 576,47	1 323 735,90	658 576,47	1 323 735,90			
н365У	—	—	658 576,17	1 323 716,09		√(0,1^2 + 0,1^2) = 0,10	
175	658 576,15	1 323 715,91	—	—		0,10	
172	658 601,15	1 323 716,28	658 601,15	1 323 716,28			

2. Сведения о частях границ уточняемого земельного участка с кадастровым номером 23:42:0708004:279 :

Обозначение части границ		Горизонтальное проложение (S), м	Описание прохождения части границ	Сведения о согласовании местоположения границ (согласовано/спорное)
от т.	до т.			
1	2	3	4	5
172	176	20,01	—	согласовано
176	174	25,28		
174	н365У	19,81		
н365У	172	24,98		

3. Сведения о характеристиках уточняемого земельного участка с кадастровым номером 23:42:0708004:279 :

№ п/п	Наименование характеристики	Значение характеристики

1	2	3
1.	Адрес земельного участка	Россия, Краснодарский край, Ейский район, Ейское городское поселение, город Ейск, ДНТ "Южное", № 200, надел 2
1.1.	Сведения о местоположении земельного участка (при отсутствии адреса) в структурированном в соответствии с федеральной информационной адресной системой виде	—
1.2.	Дополнительные сведения о местоположении земельного участка	—
2.	Площадь земельного участка ± величина погрешности определения (вычисления) площади (Р ± ΔР), м²	500 ± 8,00
3.	Формула, примененная для вычисления предельной погрешности определения площади земельного участка, с подставленными значениями и итоговые (вычисленные) значения	3,5*0,1*√(500) = 8
4.	Площадь земельного участка согласно сведениям Единого государственного реестра недвижимости (Ркад), м²	500,00
5.	Оценка расхождения Р и Ркад (Р - Ркад), м²	0
6.	Предельный минимальный и максимальный размеры земельного участка (Рмин и Рмакс), м²	Рмин = 300 Рмакс = —
7.	Кадастровый или иной государственный учетный номер (инвентарный) здания, сооружения, объекта незавершенного строительства, расположенного на земельном участке	—
8.	Вид (виды) разрешенного использования	Земельные участки садоводческих товариществ
8.1.	Дополнительные сведения об использовании земельного участка	—
9.	Сведения о земельных участках (землях общего пользования, территории общего пользования), посредством которых обеспечивается доступ	23:42:0000000:672
10.	Иные сведения	Установление границ производилось на основании сведений, содержащихся на чертеже садово-огороднического товарищества «с/т «Южное»» с учетом фактической ситуации на местности. В результате уточнения описания местоположения границ ЗУ 23:42:0708004:279, площадь данного ЗУ не изменилась по сравнению со сведениями о площади, содержащимися в ЕГРН. Доступ к ЗУ обеспечивается посредством ЗУ с КН 23:42:0000000:672, который является ЗУ общего назначения на территории ведения гражданами садоводства для собственных нужд.
4. Пояснения к сведениям об уточняемом земельном участке с кадастровым номером		23:42:0708004:279 :
1.	—	

1. Сведения о характерных точках границ уточняемого земельного участка с кадастровым номером 23:42:0708004:282 :

Система координат МСК-23, зона 1 (23) Зона № 1

Обозначение характерных точек границ	Координаты, м				Метод определения координат	Формулы, примененные для расчета средней квадратической погрешности определения координат характерных точек границ (Mt), с подставленными в такие формулы значениями и итоговые (вычисленные) значения Mt, м	Описание закрепления точки
	содержатся в Едином государственном реестре недвижимости		определены в результате выполнения комплексных кадастровых работ				
	X	Y	X	Y			
1	2	3	4	5	6	7	8
176	658 601,75	1 323 736,28	658 601,75	1 323 736,28	Метод спутниковых геодезических измерений (определений)	0,10	—
н396У	—	—	658 601,77	1 323 756,20		√(0,1^2 + 0,1^2) = 0,10	
177	658 601,77	1 323 756,19	—	—		0,10	
1157	658 601,44	1 323 756,20	658 601,44	1 323 756,20			Нет закрепления
1160	658 576,79	1 323 755,80	658 576,79	1 323 755,80			
174	658 576,47	1 323 735,90	658 576,47	1 323 735,90			—
176	658 601,75	1 323 736,28	658 601,75	1 323 736,28			

2. Сведения о частях границ уточняемого земельного участка с кадастровым номером 23:42:0708004:282 :

Обозначение части границ		Горизонтальное проложение (S), м	Описание прохождения части границ	Сведения о согласовании местоположения границ (согласовано/спорное)
от т.	до т.			
1	2	3	4	5
176	н396У	19,92	—	согласовано
н396У	1157	0,33		
1157	1160	24,65		
1160	174	19,90		
174	176	25,28		

3. Сведения о характеристиках уточняемого земельного участка с кадастровым номером 23:42:0708004:282 :

№ п/п	Наименование характеристики	Значение характеристики
1	2	3
1.	Адрес земельного участка	—
1.1.	Сведения о местоположении земельного участка (при отсутствии адреса) в структурированном в соответствии с федеральной информационной адресной системой виде	Российская Федерация, Краснодарский край, Ейский р-н, Ейск г, 2-ой надел ул, д 202
1.2.	Дополнительные сведения о местоположении земельного участка	—
2.	Площадь земельного участка ± величина погрешности определения (вычисления) площади (Р ± ΔР), м²	500 ± 8,00
3.	Формула, примененная для вычисления предельной погрешности определения площади земельного участка, с подставленными значениями и итоговые (вычисленные) значения	3,5*0,1*√(500) = 8
4.	Площадь земельного участка согласно сведениям Единого государственного реестра недвижимости (Ркад), м²	500,00
5.	Оценка расхождения Р и Ркад (Р - Ркад), м²	0
6.	Предельный минимальный и максимальный размеры земельного участка (Рмин и Рмакс), м²	Рмин = 300 Рмакс = —
7.	Кадастровый или иной государственный учетный номер (инвентарный) здания, сооружения, объекта незавершенного строительства, расположенного на земельном участке	23:42:0708004:865
8.	Вид (виды) разрешенного использования	Земельные участки садоводческих товариществ
8.1.	Дополнительные сведения об использовании земельного участка	—
9.	Сведения о земельных участках (землях общего пользования, территории общего пользования), посредством которых обеспечивается доступ	23:42:0000000:672
10.	Иные сведения	Установление границ производилось на основании сведений, содержащихся на чертеже садово-огороднического товарищества «с/т «Южное»» с учетом фактической ситуации на местности. В результате уточнения описания местоположения границ ЗУ 23:42:0708004:282, площадь данного ЗУ не изменилась по сравнению со сведениями о площади, содержащимися в ЕГРН. Доступ к ЗУ обеспечивается посредством ЗУ с КН 23:42:0000000:672, который является ЗУ общего назначения на территории ведения гражданами садоводства для собственных нужд.

4. Пояснения к сведениям об уточняемом земельном участке с кадастровым номером 23:42:0708004:282 :

1.	—

1. Сведения о характерных точках границ уточняемого земельного участка с кадастровым номером 23:42:0708004:290 :

Система координат МСК-23, зона 1 (23) Зона № 1

Обозначение характерных точек границ	Координаты, м				Метод определения координат	Формулы, примененные для расчета средней квадратической погрешности определения координат характерных точек границ (Mt), с подставленными в такие формулы значениями и итоговые (вычисленные) значения Mt, м	Описание закрепления точки
	содержатся в Едином государственном реестре недвижимости		определены в результате выполнения комплексных кадастровых работ				
	X	Y	X	Y			
1	2	3	4	5	6	7	8
178	658 602,01	1 323 776,20	658 602,01	1 323 776,20	Метод спутниковых геодезических измерений (определений)	0,10	Долговременный межевой знак
1169	658 602,06	1 323 796,32	658 602,06	1 323 796,32			
1168	658 577,28	1 323 796,36	658 577,28	1 323 796,36			
1159	658 577,23	1 323 776,33	658 577,23	1 323 776,33			
1158	658 601,66	1 323 776,20	658 601,66	1 323 776,20			
178	658 602,01	1 323 776,20	658 602,01	1 323 776,20			

2. Сведения о частях границ уточняемого земельного участка с кадастровым номером 23:42:0708004:290 :

Обозначение части границ		Горизонтальное проложение (S), м	Описание прохождения части границ	Сведения о согласовании местоположения границ (согласовано/спорное)
от т.	до т.			
1	2	3	4	5
178	1169	20,12	—	согласовано
1169	1168	24,78		
1168	1159	20,03		
1159	1158	24,43		
1158	178	0,35		

3. Сведения о характеристиках уточняемого земельного участка с кадастровым номером 23:42:0708004:290 :

№ п/п	Наименование характеристики	Значение характеристики
1	2	3
1.	Адрес земельного участка	—
1.1.	Сведения о местоположении земельного участка (при отсутствии адреса) в структурированном в соответствии с федеральной информационной адресной системой виде	Российская Федерация, Краснодарский край, Ейский р-н, Ейск г, 2-ой надел ул
1.2.	Дополнительные сведения о местоположении земельного участка	—
2.	Площадь земельного участка ± величина погрешности определения (вычисления) площади (Р ± ΔР), м²	497 ± 8,00
3.	Формула, примененная для вычисления предельной погрешности определения площади земельного участка, с подставленными значениями и итоговые (вычисленные) значения	3,5*0,1*√(497) = 8
4.	Площадь земельного участка согласно сведениям Единого государственного реестра недвижимости (Ркад), м²	497,00
5.	Оценка расхождения Р и Ркад (Р - Ркад), м²	0
6.	Предельный минимальный и максимальный размеры земельного участка (Рмин и Рмакс), м²	Рмин = 300 Рмакс = —
7.	Кадастровый или иной государственный учетный номер (инвентарный) здания, сооружения, объекта незавершенного строительства, расположенного на земельном участке	23:42:0708004:1313
8.	Вид (виды) разрешенного использования	для садоводства
8.1.	Дополнительные сведения об использовании земельного участка	—
9.	Сведения о земельных участках (землях общего пользования, территории общего пользования), посредством которых обеспечивается доступ	23:42:0000000:672
10.	Иные сведения	Установление границ производилось на основании сведений, содержащихся на чертеже садово-огороднического товарищества «с/т «Южное»» с учетом фактической ситуации на местности. В результате уточнения описания местоположения границ ЗУ 23:42:0708004:290, площадь данного ЗУ не изменилась по сравнению со сведениями о площади, содержащимися в ЕГРН. Доступ к ЗУ обеспечивается посредством ЗУ с КН 23:42:0000000:672, который является ЗУ общего назначения на территории ведения гражданами садоводства для собственных нужд.

4. Пояснения к сведениям об уточняемом земельном участке с кадастровым номером 23:42:0708004:290 :

1.	—

1. Сведения о характерных точках границ уточняемого земельного участка с кадастровым номером 23:42:0708004:302 :

Система координат МСК-23, зона 1 (23) Зона № 1

Обозначение характерных точек границ	Координаты, м				Метод определения координат	Формулы, примененные для расчета средней квадратической погрешности определения координат характерных точек границ (Mt), с подставленными в такие формулы значениями и итоговые (вычисленные) значения Mt, м	Описание закрепления точки
	содержатся в Едином государственном реестре недвижимости		определены в результате выполнения комплексных кадастровых работ				
	X	Y	X	Y			
1	2	3	4	5	6	7	8
1172	658 574,17	1 323 816,67	658 574,17	1 323 816,67	Метод спутниковых геодезических измерений (определений)	0,10	Долговременный межевой знак
179	658 574,20	1 323 836,55	—	—			—
180	658 574,23	1 323 856,43	658 574,23	1 323 856,43			Долговременный межевой знак
181	658 549,20	1 323 856,85	658 549,20	1 323 856,85			
н683У	—	—	658 549,14	1 323 837,02		√(0,1^2 + 0,1^2) = 0,10	—
182	658 549,15	1 323 836,82	—	—		0,10	
1173	658 549,08	1 323 816,82	658 549,08	1 323 816,82			Долговременный межевой знак
1172	658 574,17	1 323 816,67	658 574,17	1 323 816,67			

2. Сведения о частях границ уточняемого земельного участка с кадастровым номером 23:42:0708004:302 :

Обозначение части границ		Горизонтальное проложение (S), м	Описание прохождения части границ	Сведения о согласовании местоположения границ (согласовано/спорное)
от т.	до т.			
1	2	3	4	5
1172	180	39,76	—	согласовано
180	181	25,03		
181	н683У	19,83		

1	2	3	4	5
н683У	1173	20,20	—	согласовано
1173	1172	25,09		

3. Сведения о характеристиках уточняемого земельного участка с кадастровым номером 23:42:0708004:302 :

№ п/п	Наименование характеристики	Значение характеристики
1	2	3
1.	Адрес земельного участка	—
1.1.	Сведения о местоположении земельного участка (при отсутствии адреса) в структурированном в соответствии с федеральной информационной адресной системой виде	Российская Федерация, Краснодарский край, Ейский р-н, Ейск г, 2-ой надел ул
1.2.	Дополнительные сведения о местоположении земельного участка	—
2.	Площадь земельного участка ± величина погрешности определения (вычисления) площади (Р ± ΔР), м²	1 000 ± 11,00
3.	Формула, примененная для вычисления предельной погрешности определения площади земельного участка, с подставленными значениями и итоговые (вычисленные) значения	3,5*0,1*√(1000) = 11
4.	Площадь земельного участка согласно сведениям Единого государственного реестра недвижимости (Ркад), м²	1 000,00
5.	Оценка расхождения Р и Ркад (Р - Ркад), м²	0
6.	Предельный минимальный и максимальный размеры земельного участка (Рмин и Рмакс), м²	Рмин = 300 Рмакс = —
7.	Кадастровый или иной государственный учетный номер (инвентарный) здания, сооружения, объекта незавершенного строительства, расположенного на земельном участке	23:42:0708004:693
8.	Вид (виды) разрешенного использования	для садоводства
8.1.	Дополнительные сведения об использовании земельного участка	—
9.	Сведения о земельных участках (землях общего пользования, территории общего пользования), посредством которых обеспечивается доступ	23:42:0000000:672

1	2	3
10.	Иные сведения	Установление границ производилось на основании сведений, содержащихся на чертеже садово-огороднического товарищества «с/т «Южное»» с учетом фактической ситуации на местности. В результате уточнения описания местоположения границ ЗУ 23:42:0708004:302, площадь данного ЗУ не изменилась по сравнению со сведениями о площади, содержащимися в ЕГРН. Доступ к ЗУ обеспечивается посредством ЗУ с КН 23:42:0000000:672, который является ЗУ общего назначения на территории ведения гражданами садоводства для собственных нужд.

4. Пояснения к сведениям об уточняемом земельном участке с кадастровым номером 23:42:0708004:302 :

1.	—

1. Сведения о характерных точках границ уточняемого земельного участка с кадастровым номером 23:42:0708004:308 :

Система координат МСК-23, зона 1 (23) Зона № 1

Обозначение характерных точек границ	Координаты, м				Метод определения координат	Формулы, примененные для расчета средней квадратической погрешности определения координат характерных точек границ (Mt), с подставленными в такие формулы значениями и итоговые (вычисленные) значения Mt, м	Описание закрепления точки
	содержатся в Едином государственном реестре недвижимости		определены в результате выполнения комплексных кадастровых работ				
	X	Y	X	Y			
1	2	3	4	5	6	7	8
183	658 549,41	1 323 878,33	—	—	Метод спутниковых геодезических измерений (определений)	0,10	Долговременный межевой знак
184	658 574,40	1 323 878,06	—	—			
185	658 574,62	1 323 898,06	—	—			
186	658 549,62	1 323 898,33	—	—			
н385У	—	—	658 574,30	1 323 876,43		√(0,1^2 + 0,1^2) = 0,10	—
н501У	—	—	658 574,74	1 323 896,75			
н451У	—	—	658 549,74	1 323 897,01			

1	2	3	4	5	6	7	8
н506У	—	—	658 549,37	1 323 876,85	Метод спутниковых геодезических измерений (определений)	√(0,1^2 + 0,1^2) = 0,10	—
183	658 549,41	1 323 878,33	—	—		0,10	Долговременный межевой знак

2. Сведения о частях границ уточняемого земельного участка с кадастровым номером 23:42:0708004:308 :

Обозначение части границ		Горизонтальное проложение (S), м	Описание прохождения части границ	Сведения о согласовании местоположения границ (согласовано/спорное)
от т.	до т.			
1	2	3	4	5
н385У	н501У	20,32	—	согласовано
н501У	н451У	25,00		
н451У	н506У	20,16		
н506У	н385У	24,93		

3. Сведения о характеристиках уточняемого земельного участка с кадастровым номером 23:42:0708004:308 :

№ п/п	Наименование характеристики	Значение характеристики
1	2	3
1.	Адрес земельного участка	—
1.1.	Сведения о местоположении земельного участка (при отсутствии адреса) в структурированном в соответствии с федеральной информационной адресной системой виде	Российская Федерация, Краснодарский край, Ейский р-н, Ейск г, 2-ой надел ул
1.2.	Дополнительные сведения о местоположении земельного участка	—
2.	Площадь земельного участка ± величина погрешности определения (вычисления) площади (Р ± ΔР), м²	505 ± 8,00
3.	Формула, примененная для вычисления предельной погрешности определения площади земельного участка, с подставленными значениями и итоговые (вычисленные) значения	3,5*0,1*√(505) = 8
4.	Площадь земельного участка согласно сведениям Единого государственного реестра недвижимости (Ркад), м²	500,00
5.	Оценка расхождения Р и Ркад (Р - Ркад), м²	5
6.	Предельный минимальный и максимальный размеры земельного участка (Рмин и Рмакс), м²	Рмин = 300 Рмакс = —
7.	Кадастровый или иной государственный учетный номер (инвентарный) здания, сооружения, объекта незавершенного строительства, расположенного на земельном участке	—

1	2	3
8.	Вид (виды) разрешенного использования	для садоводства
8.1.	Дополнительные сведения об использовании земельного участка	—
9.	Сведения о земельных участках (землях общего пользования, территории общего пользования), посредством которых обеспечивается доступ	23:42:0000000:672
10.	Иные сведения	Установление границ производилось на основании сведений, содержащихся на чертеже садово-огороднического товарищества «с/т «Южное»» с учетом фактической ситуации на местности. В результате уточнения описания местоположения границ ЗУ 23:42:0708004:308 произошло увеличение площади данного ЗУ в пределах минимального размера ЗУ, установленного ПЗЗ Ейского г/п Ейского р-на (в т.ч. не более 10 % от содержащейся в ЕГРН площади), что допускается в соответствии с п.2. ч.3 ст.42.8 Федерального закона от 24.07.2007 № 221-ФЗ. Доступ к ЗУ обеспечивается посредством ЗУ с КН 23:42:0000000:672, который является ЗУ общего назначения на территории ведения гражданами садоводства для собственных нужд.

4. Пояснения к сведениям об уточняемом земельном участке с кадастровым номером 23:42:0708004:308 :

1.	—

1. Сведения о характерных точках границ уточняемого земельного участка с кадастровым номером 23:42:0708004:311 :

Система координат МСК-23, зона 1 (23) Зона № 1

Обозначение характерных точек границ	Координаты, м				Метод определения координат	Формулы, примененные для расчета средней квадратической погрешности определения координат характерных точек границ (Mt), с подставленными в такие формулы значениями и итоговые (вычисленные) значения Mt, м	Описание закрепления точки
	содержатся в Едином государственном реестре недвижимости		определены в результате выполнения комплексных кадастровых работ				
	X	Y	X	Y			
1	2	3	4	5	6	7	8
1189	658 635,24	1 324 410,16	658 635,24	1 324 410,16	Метод спутниковых геодезических измерений (определений)	0,10	—
1192	658 610,24	1 324 410,50	658 610,24	1 324 410,50			Долговременный межевой знак
1276	—	—	658 610,24	1 324 409,95			
1275	658 609,97	1 324 390,50	658 609,97	1 324 390,50			—

1	2	3	4	5	6	7	8
187	658 634,97	1 324 390,16	658 634,97	1 324 390,16	Метод спутниковых геодезических измерений (определений)	0,10	—
1189	658 635,24	1 324 410,16	658 635,24	1 324 410,16			

2. Сведения о частях границ уточняемого земельного участка с кадастровым номером 23:42:0708004:311 :

Обозначение части границ		Горизонтальное проложение (S), м	Описание прохождения части границ	Сведения о согласовании местоположения границ (согласовано/спорное)
от т.	до т.			
1	2	3	4	5
1189	1192	25,00	—	согласовано
1192	1276	0,55		
1276	1275	19,45		
1275	187	25,00		
187	1189	20,00		

3. Сведения о характеристиках уточняемого земельного участка с кадастровым номером 23:42:0708004:311 :

№ п/п	Наименование характеристики	Значение характеристики
1	2	3
1.	Адрес земельного участка	—
1.1.	Сведения о местоположении земельного участка (при отсутствии адреса) в структурированном в соответствии с федеральной информационной адресной системой виде	Российская Федерация, Краснодарский край, Ейский р-н, Ейск г, 1-ый Надел ул
1.2.	Дополнительные сведения о местоположении земельного участка	—
2.	Площадь земельного участка ± величина погрешности определения (вычисления) площади (Р ± ΔР), м²	500 ± 8,00
3.	Формула, примененная для вычисления предельной погрешности определения площади земельного участка, с подставленными значениями и итоговые (вычисленные) значения	3,5*0,1*√(500) = 8
4.	Площадь земельного участка согласно сведениям Единого государственного реестра недвижимости (Ркад), м²	500,00
5.	Оценка расхождения Р и Ркад (Р - Ркад), м²	0
6.	Предельный минимальный и максимальный размеры земельного участка (Рмин и Рмакс), м²	Рмин = 300 Рмакс = —

1	2	3
7.	Кадастровый или иной государственный учетный номер (инвентарный) здания, сооружения, объекта незавершенного строительства, расположенного на земельном участке	23:42:0708004:1300
8.	Вид (виды) разрешенного использования	Земельные участки садоводческих товариществ
8.1.	Дополнительные сведения об использовании земельного участка	—
9.	Сведения о земельных участках (землях общего пользования, территории общего пользования), посредством которых обеспечивается доступ	23:42:0000000:672
10.	Иные сведения	Установление границ производилось на основании сведений, содержащихся на чертеже садово-огороднического товарищества «с/т «Южное»» с учетом фактической ситуации на местности. В результате уточнения описания местоположения границ ЗУ 23:42:0708004:311, площадь данного ЗУ не изменилась по сравнению со сведениями о площади, содержащимися в ЕГРН. Доступ к ЗУ обеспечивается посредством ЗУ с КН 23:42:0000000:672, который является ЗУ общего назначения на территории ведения гражданами садоводства для собственных нужд.

4. Пояснения к сведениям об уточняемом земельном участке с кадастровым номером 23:42:0708004:311 :

1.	—

1. Сведения о характерных точках границ уточняемого земельного участка с кадастровым номером 23:42:0708004:313 :

Система координат МСК-23, зона 1 (23) Зона № 1

Обозначение характерных точек границ	Координаты, м				Метод определения координат	Формулы, примененные для расчета средней квадратической погрешности определения координат характерных точек границ (Mt), с подставленными в такие формулы значениями и итоговые (вычисленные) значения Mt, м	Описание закрепления точки
	содержатся в Едином государственном реестре недвижимости		определены в результате выполнения комплексных кадастровых работ				
	X	Y	X	Y			
1	2	3	4	5	6	7	8
1199	658 634,41	1 324 369,93	658 634,41	1 324 369,93	Метод спутниковых геодезических измерений (определений)	0,10	—
187	—	—	658 634,97	1 324 390,16			
188	658 634,98	1 324 390,16	—	—			

1	2	3	4	5	6	7	8
1275	658 609,97	1 324 390,50	658 609,97	1 324 390,50	Метод спутниковых геодезических измерений (определений)	0,10	—
1200	658 609,82	1 324 370,32	658 609,82	1 324 370,32			
1199	658 634,41	1 324 369,93	658 634,41	1 324 369,93			

2. Сведения о частях границ уточняемого земельного участка с кадастровым номером 23:42:0708004:313 :

Обозначение части границ		Горизонтальное проложение (S), м	Описание прохождения части границ	Сведения о согласовании местоположения границ (согласовано/спорное)
от т.	до т.			
1	2	3	4	5
1199	187	20,24	—	согласовано
187	1275	25,00		
1275	1200	20,18		
1200	1199	24,59		

3. Сведения о характеристиках уточняемого земельного участка с кадастровым номером 23:42:0708004:313 :

№ п/п	Наименование характеристики	Значение характеристики
1	2	3
1.	Адрес земельного участка	Краснодарский край, р-н Ейский, г. Ейск, с/т "Южное", 222/1
1.1.	Сведения о местоположении земельного участка (при отсутствии адреса) в структурированном в соответствии с федеральной информационной адресной системой виде	—
1.2.	Дополнительные сведения о местоположении земельного участка	—
2.	Площадь земельного участка ± величина погрешности определения (вычисления) площади (Р ± ΔР), м²	501 ± 8,00
3.	Формула, примененная для вычисления предельной погрешности определения площади земельного участка, с подставленными значениями и итоговые (вычисленные) значения	3,5*0,1*√(501) = 8
4.	Площадь земельного участка согласно сведениям Единого государственного реестра недвижимости (Ркад), м²	501,00
5.	Оценка расхождения Р и Ркад (Р - Ркад), м²	0
6.	Предельный минимальный и максимальный размеры земельного участка (Рмин и Рмакс), м²	Рмин = 300 Рмакс = —

1	2	3
7.	Кадастровый или иной государственный учетный номер (инвентарный) здания, сооружения, объекта незавершенного строительства, расположенного на земельном участке	23:42:0708004:834
8.	Вид (виды) разрешенного использования	Земельные участки садоводческих товариществ
8.1.	Дополнительные сведения об использовании земельного участка	—
9.	Сведения о земельных участках (землях общего пользования, территории общего пользования), посредством которых обеспечивается доступ	23:42:0000000:672
10.	Иные сведения	Установление границ производилось на основании сведений, содержащихся на чертеже садово-огороднического товарищества «с/т «Южное»» с учетом фактической ситуации на местности. В результате уточнения описания местоположения границ ЗУ 23:42:0708004:313, площадь данного ЗУ не изменилась по сравнению со сведениями о площади, содержащимися в ЕГРН. Доступ к ЗУ обеспечивается посредством ЗУ с КН 23:42:0000000:672, который является ЗУ общего назначения на территории ведения гражданами садоводства для собственных нужд.

4. Пояснения к сведениям об уточняемом земельном участке с кадастровым номером 23:42:0708004:313 :

1.	—

1. Сведения о характерных точках границ уточняемого земельного участка с кадастровым номером 23:42:0708004:315 :

Система координат МСК-23, зона 1 (23) Зона № 1

Обозначение характерных точек границ	Координаты, м				Метод определения координат	Формулы, примененные для расчета средней квадратической погрешности определения координат характерных точек границ (Mt), с подставленными в такие формулы значениями и итоговые (вычисленные) значения Mt, м	Описание закрепления точки
	содержатся в Едином государственном реестре недвижимости		определены в результате выполнения комплексных кадастровых работ				
	X	Y	X	Y			
1	2	3	4	5	6	7	8
189	658 520,71	1 323 944,04	658 520,71	1 323 944,04	Метод спутниковых геодезических измерений (определений)	0,10	—
4129	658 496,22	1 323 944,72	658 496,22	1 323 944,72		√(0,1^2 + 0,1^2) = 0,10	
4853	—	—	658 496,15	1 323 937,69		0,10	

1	2	3	4	5	6	7	8
776	658 495,96	1 323 917,69	658 495,96	1 323 917,69	Метод спутниковых геодезических измерений (определений)	0,10	—
1202	658 520,45	1 323 917,20	658 520,45	1 323 917,20			
189	658 520,71	1 323 944,04	658 520,71	1 323 944,04			

2. Сведения о частях границ уточняемого земельного участка с кадастровым номером 23:42:0708004:315 :

Обозначение части границ		Горизонтальное проложение (S), м	Описание прохождения части границ	Сведения о согласовании местоположения границ (согласовано/спорное)
от т.	до т.			
1	2	3	4	5
189	4129	24,50	—	согласовано
4129	4853	7,03		
4853	776	20,00		
776	1202	24,49		
1202	189	26,84		

3. Сведения о характеристиках уточняемого земельного участка с кадастровым номером 23:42:0708004:315 :

№ п/п	Наименование характеристики	Значение характеристики
1	2	3
1.	Адрес земельного участка	—
1.1.	Сведения о местоположении земельного участка (при отсутствии адреса) в структурированном в соответствии с федеральной информационной адресной системой виде	Российская Федерация, Краснодарский край, Ейский р-н, Ейск г, 2-ой надел ул
1.2.	Дополнительные сведения о местоположении земельного участка	—
2.	Площадь земельного участка ± величина погрешности определения (вычисления) площади (Р ± ΔР), м²	660 ± 9,00
3.	Формула, примененная для вычисления предельной погрешности определения площади земельного участка, с подставленными значениями и итоговые (вычисленные) значения	3,5*0,1*√(660) = 9
4.	Площадь земельного участка согласно сведениям Единого государственного реестра недвижимости (Ркад), м²	660,00
5.	Оценка расхождения Р и Ркад (Р - Ркад), м²	0

1	2	3
6.	Предельный минимальный и максимальный размеры земельного участка (Рмин и Рмакс), м²	Рмин = 300 Рмакс = —
7.	Кадастровый или иной государственный учетный номер (инвентарный) здания, сооружения, объекта незавершенного строительства, расположенного на земельном участке	—
8.	Вид (виды) разрешенного использования	Земельные участки садоводческих товариществ
8.1.	Дополнительные сведения об использовании земельного участка	—
9.	Сведения о земельных участках (землях общего пользования, территории общего пользования), посредством которых обеспечивается доступ	23:42:0000000:672
10.	Иные сведения	Установление границ производилось на основании сведений, содержащихся на чертеже садово-огороднического товарищества «с/т «Южное»» с учетом фактической ситуации на местности. В результате уточнения описания местоположения границ ЗУ 23:42:0708004:315, площадь данного ЗУ не изменилась по сравнению со сведениями о площади, содержащимися в ЕГРН. Доступ к ЗУ обеспечивается посредством ЗУ с КН 23:42:0000000:672, который является ЗУ общего назначения на территории ведения гражданами садоводства для собственных нужд.

4. Пояснения к сведениям об уточняемом земельном участке с кадастровым номером 23:42:0708004:315 :

1.	—

1. Сведения о характерных точках границ уточняемого земельного участка с кадастровым номером 23:42:0708004:329 :

Система координат МСК-23, зона 1 (23) Зона № 1

Обозначение характерных точек границ	Координаты, м				Метод определения координат	Формулы, примененные для расчета средней квадратической погрешности определения координат характерных точек границ (Mt), с подставленными в такие формулы значениями и итоговые (вычисленные) значения Mt, м	Описание закрепления точки
	содержатся в Едином государственном реестре недвижимости		определены в результате выполнения комплексных кадастровых работ				
	X	Y	X	Y			
1	2	3	4	5	6	7	8
190	658 608,35	1 324 270,40	—	—	Метод спутниковых геодезических измерений (определений)	0,10	Долговременный межевой знак
1265	658 607,97	1 324 250,53	658 607,97	1 324 250,53			

1	2	3	4	5	6	7	8
1344	658 633,07	1 324 249,99	658 633,07	1 324 249,99	Метод спутниковых геодезических измерений (определений)	0,10	Долговременный межевой знак
1365	658 633,36	1 324 270,04	658 633,36	1 324 270,04			
1262	—	—	658 608,29	1 324 270,53			
190	658 608,35	1 324 270,40	—	—			

2. Сведения о частях границ уточняемого земельного участка с кадастровым номером 23:42:0708004:329 :

Обозначение части границ		Горизонтальное проложение (S), м	Описание прохождения части границ	Сведения о согласовании местоположения границ (согласовано/спорное)
от т.	до т.			
1	2	3	4	5
1265	1344	25,11	—	согласовано
1344	1365	20,05		
1365	1262	25,07		
1262	1265	20,00		

3. Сведения о характеристиках уточняемого земельного участка с кадастровым номером 23:42:0708004:329 :

№ п/п	Наименование характеристики	Значение характеристики
1	2	3
1.	Адрес земельного участка	—
1.1.	Сведения о местоположении земельного участка (при отсутствии адреса) в структурированном в соответствии с федеральной информационной адресной системой виде	Российская Федерация, Краснодарский край, Ейский р-н, Ейск г, 1-ый Надел ул
1.2.	Дополнительные сведения о местоположении земельного участка	—
2.	Площадь земельного участка ± величина погрешности определения (вычисления) площади (Р ± ΔР), м²	502 ± 8,00
3.	Формула, примененная для вычисления предельной погрешности определения площади земельного участка, с подставленными значениями и итоговые (вычисленные) значения	3,5*0,1*√(502) = 8
4.	Площадь земельного участка согласно сведениям Единого государственного реестра недвижимости (Ркад), м²	500,00
5.	Оценка расхождения Р и Ркад (Р - Ркад), м²	2

1	2	3
6.	Предельный минимальный и максимальный размеры земельного участка (Рмин и Рмакс), м²	Рмин = 300 Рмакс = —
7.	Кадастровый или иной государственный учетный номер (инвентарный) здания, сооружения, объекта незавершенного строительства, расположенного на земельном участке	—
8.	Вид (виды) разрешенного использования	Для садоводства
8.1.	Дополнительные сведения об использовании земельного участка	—
9.	Сведения о земельных участках (землях общего пользования, территории общего пользования), посредством которых обеспечивается доступ	23:42:0000000:672
10.	Иные сведения	Установление границ производилось на основании сведений, содержащихся на чертеже садово-огороднического товарищества «с/т «Южное»» с учетом фактической ситуации на местности. В результате уточнения описания местоположения границ ЗУ 23:42:0708004:329 произошло увеличение площади данного ЗУ в пределах минимального размера ЗУ, установленного ПЗЗ Ейского г/п Ейского р-на (в т.ч. не более 10 % от содержащейся в ЕГРН площади), что допускается в соответствии с п.2. ч.3 ст.42.8 Федерального закона от 24.07.2007 № 221-ФЗ. Доступ к ЗУ обеспечивается посредством ЗУ с КН 23:42:0000000:672, который является ЗУ общего назначения на территории ведения гражданами садоводства для собственных нужд.

4. Пояснения к сведениям об уточняемом земельном участке с кадастровым номером 23:42:0708004:329 :

1.	—

1. Сведения о характерных точках границ уточняемого земельного участка с кадастровым номером 23:42:0708004:331 :

Система координат МСК-23, зона 1 (23) Зона № 1

Обозначение характерных точек границ	Координаты, м				Метод определения координат	Формулы, примененные для расчета средней квадратической погрешности определения координат характерных точек границ (Mt), с подставленными в такие формулы значениями и итоговые (вычисленные) значения Mt, м	Описание закрепления точки
	содержатся в Едином государственном реестре недвижимости		определены в результате выполнения комплексных кадастровых работ				
	X	Y	X	Y			
1	2	3	4	5	6	7	8
191	658 661,53	1 324 210,02	—	—	Метод спутниковых геодезических измерений (определений)	0,10	—

1	2	3	4	5	6	7	8
171	658 661,73	1 324 229,51	—	—	Метод спутниковых геодезических измерений (определений)	0,10	Временный межевой знак
192	658 636,92	1 324 230,32	658 636,92	1 324 230,32			
н395У	—	—	658 636,61	1 324 210,53		√(0,1^2 + 0,1^2) = 0,10	—
н565У	—	—	658 661,40	1 324 210,27			
н500У	—	—	658 661,74	1 324 230,25			
193	658 636,98	1 324 210,33	—	—		0,10	Закрепление отсутствует
191	658 661,53	1 324 210,02	—	—			—

2. Сведения о частях границ уточняемого земельного участка с кадастровым номером 23:42:0708004:331 :

Обозначение части границ		Горизонтальное проложение (S), м	Описание прохождения части границ	Сведения о согласовании местоположения границ (согласовано/спорное)
от т.	до т.			
1	2	3	4	5
192	н395У	19,79	—	согласовано
н395У	н565У	24,79		
н565У	н500У	19,98		
н500У	192	24,82		

3. Сведения о характеристиках уточняемого земельного участка с кадастровым номером 23:42:0708004:331 :

№ п/п	Наименование характеристики	Значение характеристики
1	2	3
1.	Адрес земельного участка	—
1.1.	Сведения о местоположении земельного участка (при отсутствии адреса) в структурированном в соответствии с федеральной информационной адресной системой виде	Российская Федерация, Краснодарский край, Ейский р-н, Ейск г, 1-ый Надел ул
1.2.	Дополнительные сведения о местоположении земельного участка	—
2.	Площадь земельного участка ± величина погрешности определения (вычисления) площади (Р ± ΔР), м²	493 ± 8,00

1	2	3
3.	Формула, примененная для вычисления предельной погрешности определения площади земельного участка, с подставленными значениями и итоговые (вычисленные) значения	3,5*0,1*√(493) = 8
4.	Площадь земельного участка согласно сведениям Единого государственного реестра недвижимости (Ркад), м²	487,00
5.	Оценка расхождения Р и Ркад (Р - Ркад), м²	6
6.	Предельный минимальный и максимальный размеры земельного участка (Рмин и Рмакс), м²	Рмин = 300 Рмакс = —
7.	Кадастровый или иной государственный учетный номер (инвентарный) здания, сооружения, объекта незавершенного строительства, расположенного на земельном участке	23:42:0708004:629
8.	Вид (виды) разрешенного использования	Земельные участки садоводческих товариществ
8.1.	Дополнительные сведения об использовании земельного участка	—
9.	Сведения о земельных участках (землях общего пользования, территории общего пользования), посредством которых обеспечивается доступ	23:42:0000000:672
10.	Иные сведения	Установление границ производилось на основании сведений, содержащихся на чертеже садово-огороднического товарищества «с/т «Южное»» с учетом фактической ситуации на местности. В результате уточнения описания местоположения границ ЗУ 23:42:0708004:331 произошло увеличение площади данного ЗУ в пределах минимального размера ЗУ, установленного ПЗЗ Ейского г/п Ейского р-на (в т.ч. не более 10 % от содержащейся в ЕГРН площади), что допускается в соответствии с п.2. ч.3 ст.42.8 Федерального закона от 24.07.2007 № 221-ФЗ. Доступ к ЗУ обеспечивается посредством ЗУ с КН 23:42:0000000:672, который является ЗУ общего назначения на территории ведения гражданами садоводства для собственных нужд.
4. Пояснения к сведениям об уточняемом земельном участке с кадастровым номером		23:42:0708004:331 :
1.	—	

1. Сведения о характерных точках границ уточняемого земельного участка с кадастровым номером 23:42:0708004:334 :

Система координат МСК-23, зона 1 (23) Зона № 1

Обозначение характерных точек границ	Координаты, м				Метод определения координат	Формулы, примененные для расчета средней квадратической погрешности определения координат характерных точек границ (Mt), с подставленными в такие формулы значениями и итоговые (вычисленные) значения Mt, м	Описание закрепления точки
	содержатся в Едином государственном реестре недвижимости		определены в результате выполнения комплексных кадастровых работ				
	X	Y	X	Y			
1	2	3	4	5	6	7	8
194	658 518,53	1 323 757,13	—	—	Метод спутниковых геодезических измерений (определений)	0,10	—
197	658 518,53	1 323 757,26	—	—			
196	658 518,68	1 323 776,64	—	—			
67	658 494,59	1 323 777,03	—	—			
66	658 493,92	1 323 757,26	—	—			
195	658 494,79	1 323 757,25	—	—			
779	—	—	658 493,91	1 323 756,75			Угол забора (изгороди, ограды)
н398У	—	—	658 518,66	1 323 756,69		√(0,1^2 + 0,1^2) = 0,10	—
н510У	—	—	658 519,09	1 323 776,60			
н430У	—	—	658 494,09	1 323 776,87			
194	658 518,53	1 323 757,13	—	—		0,10	

2. Сведения о частях границ уточняемого земельного участка с кадастровым номером 23:42:0708004:334 :

Обозначение части границ		Горизонтальное проложение (S), м	Описание прохождения части границ	Сведения о согласовании местоположения границ (согласовано/спорное)
от т.	до т.			
1	2	3	4	5
779	н398У	24,75	—	согласовано
н398У	н510У	19,91		
н510У	н430У	25,00		
н430У	779	20,12		

3. Сведения о характеристиках уточняемого земельного участка с кадастровым номером 23:42:0708004:334 :

№ п/п	Наименование характеристики	Значение характеристики
1	2	3
1.	Адрес земельного участка	—
1.1.	Сведения о местоположении земельного участка (при отсутствии адреса) в структурированном в соответствии с федеральной информационной адресной системой виде	Российская Федерация, Краснодарский край, Ейский р-н, Ейск г, 2-ой надел ул
1.2.	Дополнительные сведения о местоположении земельного участка	—
2.	Площадь земельного участка ± величина погрешности определения (вычисления) площади (Р ± ΔР), м²	498 ± 8,00
3.	Формула, примененная для вычисления предельной погрешности определения площади земельного участка, с подставленными значениями и итоговые (вычисленные) значения	3,5*0,1*√(498) = 8
4.	Площадь земельного участка согласно сведениям Единого государственного реестра недвижимости (Ркад), м²	478,00
5.	Оценка расхождения Р и Ркад (Р - Ркад), м²	20
6.	Предельный минимальный и максимальный размеры земельного участка (Рмин и Рмакс), м²	Рмин = 300 Рмакс = —
7.	Кадастровый или иной государственный учетный номер (инвентарный) здания, сооружения, объекта незавершенного строительства, расположенного на земельном участке	—
8.	Вид (виды) разрешенного использования	Земельные участки садоводческих товариществ
8.1.	Дополнительные сведения об использовании земельного участка	—
9.	Сведения о земельных участках (землях общего пользования, территории общего пользования), посредством которых обеспечивается доступ	23:42:0000000:672

1	2	3
10.	Иные сведения	Установление границ производилось на основании сведений, содержащихся на чертеже садово-огороднического товарищества «с/т «Южное»» с учетом фактической ситуации на местности. В результате уточнения описания местоположения границ ЗУ 23:42:0708004:334 произошло увеличение площади данного ЗУ в пределах минимального размера ЗУ, установленного ПЗЗ Ейского г/п Ейского р-на (в т.ч. не более 10 % от содержащейся в ЕГРН площади), что допускается в соответствии с п.2. ч.3 ст.42.8 Федерального закона от 24.07.2007 № 221-ФЗ. Доступ к ЗУ обеспечивается посредством ЗУ с КН 23:42:0000000:672, который является ЗУ общего назначения на территории ведения гражданами садоводства для собственных нужд.

4. Пояснения к сведениям об уточняемом земельном участке с кадастровым номером 23:42:0708004:334 :

1.	—

1. Сведения о характерных точках границ уточняемого земельного участка с кадастровым номером 23:42:0708004:337 :

Система координат МСК-23, зона 1 (23) Зона № 1

Обозначение характерных точек границ	Координаты, м				Метод определения координат	Формулы, примененные для расчета средней квадратической погрешности определения координат характерных точек границ (Mt), с подставленными в такие формулы значениями и итоговые (вычисленные) значения Mt, м	Описание закрепления точки
	содержатся в Едином государственном реестре недвижимости		определены в результате выполнения комплексных кадастровых работ				
	X	Y	X	Y			
1	2	3	4	5	6	7	8
164	658 661,56	1 324 170,11	—	—	Метод спутниковых геодезических измерений (определений)	0,10	Закрепление отсутствует
166	658 661,87	1 324 190,11	—	—			
198	658 636,73	1 324 190,43	—	—			
199	658 636,47	1 324 170,43	—	—			
н349У	—	—	658 660,97	1 324 169,74		√(0,1^2 + 0,1^2) = 0,10	—
н380У	—	—	658 661,48	1 324 190,12			

1	2	3	4	5	6	7	8
н370У	—	—	658 636,42	1 324 190,53	Метод спутниковых геодезических измерений (определений)	√(0,1^2 + 0,1^2) = 0,10	—
н387У	—	—	658 636,30	1 324 170,51			
164	658 661,56	1 324 170,11	—	—		0,10	Закрепление отсутствует

2. Сведения о частях границ уточняемого земельного участка с кадастровым номером 23:42:0708004:337 :

Обозначение части границ		Горизонтальное проложение (S), м	Описание прохождения части границ	Сведения о согласовании местоположения границ (согласовано/спорное)
от т.	до т.			
1	2	3	4	5
н349У	н380У	20,39	—	согласовано
н380У	н370У	25,06		
н370У	н387У	20,02		
н387У	н349У	24,68		

3. Сведения о характеристиках уточняемого земельного участка с кадастровым номером 23:42:0708004:337 :

№ п/п	Наименование характеристики	Значение характеристики
1	2	3
1.	Адрес земельного участка	—
1.1.	Сведения о местоположении земельного участка (при отсутствии адреса) в структурированном в соответствии с федеральной информационной адресной системой виде	Российская Федерация, Краснодарский край, Ейский р-н, Ейск г, 1-ый Надел ул
1.2.	Дополнительные сведения о местоположении земельного участка	—
2.	Площадь земельного участка ± величина погрешности определения (вычисления) площади (Р ± ΔР), м²	502 ± 8,00
3.	Формула, примененная для вычисления предельной погрешности определения площади земельного участка, с подставленными значениями и итоговые (вычисленные) значения	3,5*0,1*√(502) = 8
4.	Площадь земельного участка согласно сведениям Единого государственного реестра недвижимости (Ркад), м²	502,00
5.	Оценка расхождения Р и Ркад (Р - Ркад), м²	0
6.	Предельный минимальный и максимальный размеры земельного участка (Рмин и Рмакс), м²	Рмин = 300 Рмакс = —

1	2	3
7.	Кадастровый или иной государственный учетный номер (инвентарный) здания, сооружения, объекта незавершенного строительства, расположенного на земельном участке	23:42:0708004:623
8.	Вид (виды) разрешенного использования	Для садоводства
8.1.	Дополнительные сведения об использовании земельного участка	—
9.	Сведения о земельных участках (землях общего пользования, территории общего пользования), посредством которых обеспечивается доступ	23:42:0000000:672
10.	Иные сведения	Установление границ производилось на основании сведений, содержащихся на чертеже садово-огороднического товарищества «с/т «Южное»» с учетом фактической ситуации на местности. В результате уточнения описания местоположения границ ЗУ 23:42:0708004:337, площадь данного ЗУ не изменилась по сравнению со сведениями о площади, содержащимися в ЕГРН. Доступ к ЗУ обеспечивается посредством ЗУ с КН 23:42:0000000:672, который является ЗУ общего назначения на территории ведения гражданами садоводства для собственных нужд.

4. Пояснения к сведениям об уточняемом земельном участке с кадастровым номером 23:42:0708004:337 :

1.	—

1. Сведения о характерных точках границ уточняемого земельного участка с кадастровым номером 23:42:0708004:338 :

Система координат МСК-23, зона 1 (23) Зона № 1

Обозначение характерных точек границ	Координаты, м				Метод определения координат	Формулы, примененные для расчета средней квадратической погрешности определения координат характерных точек границ (Mt), с подставленными в такие формулы значениями и итоговые (вычисленные) значения Mt, м	Описание закрепления точки
	содержатся в Едином государственном реестре недвижимости		определены в результате выполнения комплексных кадастровых работ				
	X	Y	X	Y			
1	2	3	4	5	6	7	8
164	658 661,56	1 324 170,11	—	—	Метод спутниковых геодезических измерений (определений)	0,10	Закрепление отсутствует
199	658 636,47	1 324 170,43	—	—			
1342	658 636,21	1 324 150,39	658 636,21	1 324 150,39			

1	2	3	4	5	6	7	8
1132	658 661,05	1 324 149,39	658 661,05	1 324 149,39	Метод спутниковых геодезических измерений (определений)	0,10	Закрепление отсутствует
н349У	—	—	658 660,97	1 324 169,74		√(0,1^2 + 0,1^2) = 0,10	—
н387У	—	—	658 636,30	1 324 170,51			
164	658 661,56	1 324 170,11	—	—		0,10	Закрепление отсутствует

2. Сведения о частях границ уточняемого земельного участка с кадастровым номером 23:42:0708004:338 :

Обозначение части границ		Горизонтальное проложение (S), м	Описание прохождения части границ	Сведения о согласовании местоположения границ (согласовано/спорное)
от т.	до т.			
1	2	3	4	5
1342	1132	24,86	—	согласовано
1132	н349У	20,35		
н349У	н387У	24,68		
н387У	1342	20,12		

3. Сведения о характеристиках уточняемого земельного участка с кадастровым номером 23:42:0708004:338 :

№ п/п	Наименование характеристики	Значение характеристики
1	2	3
1.	Адрес земельного участка	—
1.1.	Сведения о местоположении земельного участка (при отсутствии адреса) в структурированном в соответствии с федеральной информационной адресной системой виде	Российская Федерация, Краснодарский край, Ейский р-н, Ейск г, 1-ый Надел ул
1.2.	Дополнительные сведения о местоположении земельного участка	—
2.	Площадь земельного участка ± величина погрешности определения (вычисления) площади (Р ± ΔР), м²	501 ± 8,00
3.	Формула, примененная для вычисления предельной погрешности определения площади земельного участка, с подставленными значениями и итоговые (вычисленные) значения	3,5*0,1*√(501) = 8
4.	Площадь земельного участка согласно сведениям Единого государственного реестра недвижимости (Ркад), м²	509,00
5.	Оценка расхождения Р и Ркад (Р - Ркад), м²	8

1	2	3
6.	Предельный минимальный и максимальный размеры земельного участка (Рмин и Рмакс), м²	Рмин = 300 Рмакс = —
7.	Кадастровый или иной государственный учетный номер (инвентарный) здания, сооружения, объекта незавершенного строительства, расположенного на земельном участке	—
8.	Вид (виды) разрешенного использования	Земельные участки садоводческих товариществ
8.1.	Дополнительные сведения об использовании земельного участка	—
9.	Сведения о земельных участках (землях общего пользования, территории общего пользования), посредством которых обеспечивается доступ	23:42:0000000:672
10.	Иные сведения	Установление границ производилось на основании сведений, содержащихся на чертеже садово-огороднического товарищества «с/т «Южное»» с учетом фактической ситуации на местности. В результате уточнения описания местоположения границ ЗУ 23:42:0708004:338 произошло уменьшение площади данного ЗУ в пределах минимального размера ЗУ, установленного ПЗЗ Ейского г/п Ейского р-на (в т.ч. менее 10 % от содержащейся в ЕГРН площади), что допускается в соответствии с п.2. ч.3 ст.42.8 Федерального закона от 24.07.2007 № 221-ФЗ. Доступ к ЗУ обеспечивается посредством ЗУ с КН 23:42:0000000:672, который является ЗУ общего назначения на территории ведения гражданами садоводства для собственных нужд.

4. Пояснения к сведениям об уточняемом земельном участке с кадастровым номером 23:42:0708004:338 :

1.	—

1. Сведения о характерных точках границ уточняемого земельного участка с кадастровым номером 23:42:0708004:345 :

Система координат МСК-23, зона 1 (23) Зона № 1

Обозначение характерных точек границ	Координаты, м				Метод определения координат	Формулы, примененные для расчета средней квадратической погрешности определения координат характерных точек границ (Mt), с подставленными в такие формулы значениями и итоговые (вычисленные) значения Mt, м	Описание закрепления точки
	содержатся в Едином государственном реестре недвижимости		определены в результате выполнения комплексных кадастровых работ				
	X	Y	X	Y			
1	2	3	4	5	6	7	8
200	658 517,35	1 323 636,49	—	—	Метод спутниковых геодезических измерений (определений)	0,10	—

1	2	3	4	5	6	7	8
201	658 517,55	1 323 656,48	658 517,55	1 323 656,48	Метод спутниковых геодезических измерений (определений)	0,10	—
1228	658 517,45	1 323 656,48	658 517,45	1 323 656,48			
1231	658 492,45	1 323 656,62	658 492,45	1 323 656,62			
1496	—	—	658 492,26	1 323 636,62			
1495	—	—	658 517,31	1 323 636,48			
202	658 492,38	1 323 636,63	—	—			
200	658 517,35	1 323 636,49	—	—			

2. Сведения о частях границ уточняемого земельного участка с кадастровым номером 23:42:0708004:345 :

Обозначение части границ		Горизонтальное проложение (S), м	Описание прохождения части границ	Сведения о согласовании местоположения границ (согласовано/спорное)
от т.	до т.			
1	2	3	4	5
201	1228	0,10	—	согласовано
1228	1231	25,00		
1231	1496	20,00		
1496	1495	25,05		
1495	201	20,00		

3. Сведения о характеристиках уточняемого земельного участка с кадастровым номером 23:42:0708004:345 :

№ п/п	Наименование характеристики	Значение характеристики
1	2	3
1.	Адрес земельного участка	Краснодарский край, муниципальный район Ейский, городское поселение Ейское, город Ейск, садовое товарищество Южное, улица 2-ой надел, земельный участок 251
1.1.	Сведения о местоположении земельного участка (при отсутствии адреса) в структурированном в соответствии с федеральной информационной адресной системой виде	—
1.2.	Дополнительные сведения о местоположении земельного участка	—

1	2	3
2.	Площадь земельного участка ± величина погрешности определения (вычисления) площади (Р ± ΔР), м²	502 ± 8,00
3.	Формула, примененная для вычисления предельной погрешности определения площади земельного участка, с подставленными значениями и итоговые (вычисленные) значения	3,5*0,1*√(502) = 8
4.	Площадь земельного участка согласно сведениям Единого государственного реестра недвижимости (Ркад), м²	500,00
5.	Оценка расхождения Р и Ркад (Р - Ркад), м²	2
6.	Предельный минимальный и максимальный размеры земельного участка (Рмин и Рмакс), м²	Рмин = 300 Рмакс = —
7.	Кадастровый или иной государственный учетный номер (инвентарный) здания, сооружения, объекта незавершенного строительства, расположенного на земельном участке	23:42:0708004:1246
8.	Вид (виды) разрешенного использования	Земельные участки садоводческих товариществ
8.1.	Дополнительные сведения об использовании земельного участка	—
9.	Сведения о земельных участках (землях общего пользования, территории общего пользования), посредством которых обеспечивается доступ	23:42:0000000:672
10.	Иные сведения	Установление границ производилось на основании сведений, содержащихся на чертеже садово-огороднического товарищества «с/т «Южное»» с учетом фактической ситуации на местности. В результате уточнения описания местоположения границ ЗУ 23:42:0708004:345 произошло увеличение площади данного ЗУ в пределах минимального размера ЗУ, установленного ПЗЗ Ейского г/п Ейского р-на (в т.ч. не более 10 % от содержащейся в ЕГРН площади), что допускается в соответствии с п.2. ч.3 ст.42.8 Федерального закона от 24.07.2007 № 221-ФЗ. Доступ к ЗУ обеспечивается посредством ЗУ с КН 23:42:0000000:672, который является ЗУ общего назначения на территории ведения гражданами садоводства для собственных нужд.
4. Пояснения к сведениям об уточняемом земельном участке с кадастровым номером		23:42:0708004:345 :
1.	—	

1. Сведения о характерных точках границ уточняемого земельного участка с кадастровым номером 23:42:0708004:350 :

Система координат МСК-23, зона 1 (23) Зона № 1

Обозначение характерных точек границ	Координаты, м				Метод определения координат	Формулы, примененные для расчета средней квадратической погрешности определения координат характерных точек границ (Mt), с подставленными в такие формулы значениями и итоговые (вычисленные) значения Mt, м	Описание закрепления точки
	содержатся в Едином государственном реестре недвижимости		определены в результате выполнения комплексных кадастровых работ				
	X	Y	X	Y			
1	2	3	4	5	6	7	8
203	658 659,74	1 324 028,78	—	—	Метод спутниковых геодезических измерений (определений)	0,10	—
204	658 634,65	1 324 029,10	—	—			
205	658 634,41	1 324 010,60	—	—			
206	658 659,50	1 324 010,25	—	—			
н503У	—	—	658 659,24	1 324 010,28		√(0,1^2 + 0,1^2) = 0,10	
1109	—	—	658 659,71	1 324 030,01		0,10	
н494У	—	—	658 634,46	1 324 030,54		√(0,1^2 + 0,1^2) = 0,10	
н614У	—	—	658 634,24	1 324 010,54			
203	658 659,74	1 324 028,78	—	—		0,10	

2. Сведения о частях границ уточняемого земельного участка с кадастровым номером 23:42:0708004:350 :

Обозначение части границ		Горизонтальное проложение (S), м	Описание прохождения части границ	Сведения о согласовании местоположения границ (согласовано/спорное)
от т.	до т.			
1	2	3	4	5
н503У	1109	19,74	—	согласовано
1109	н494У	25,26		

1	2	3	4	5
н494У	н614У	20,00	—	согласовано
н614У	н503У	25,00		

3. Сведения о характеристиках уточняемого земельного участка с кадастровым номером 23:42:0708004:350 :

№ п/п	Наименование характеристики	Значение характеристики
1	2	3
1.	Адрес земельного участка	—
1.1.	Сведения о местоположении земельного участка (при отсутствии адреса) в структурированном в соответствии с федеральной информационной адресной системой виде	Российская Федерация, Краснодарский край, Ейский р-н, Ейск г, 1-ый Надел ул
1.2.	Дополнительные сведения о местоположении земельного участка	—
2.	Площадь земельного участка ± величина погрешности определения (вычисления) площади (Р ± ΔР), м²	499 ± 8,00
3.	Формула, примененная для вычисления предельной погрешности определения площади земельного участка, с подставленными значениями и итоговые (вычисленные) значения	3,5*0,1*√(499) = 8
4.	Площадь земельного участка согласно сведениям Единого государственного реестра недвижимости (Ркад), м²	465,00
5.	Оценка расхождения Р и Ркад (Р - Ркад), м²	34
6.	Предельный минимальный и максимальный размеры земельного участка (Рмин и Рмакс), м²	Рмин = 300 Рмакс = —
7.	Кадастровый или иной государственный учетный номер (инвентарный) здания, сооружения, объекта незавершенного строительства, расположенного на земельном участке	23:42:0708004:671
8.	Вид (виды) разрешенного использования	Земельные участки садоводческих товариществ
8.1.	Дополнительные сведения об использовании земельного участка	—
9.	Сведения о земельных участках (землях общего пользования, территории общего пользования), посредством которых обеспечивается доступ	23:42:0000000:672

1	2	3
10.	Иные сведения	Установление границ производилось на основании сведений, содержащихся на чертеже садово-огороднического товарищества «с/т «Южное»» с учетом фактической ситуации на местности. В результате уточнения описания местоположения границ ЗУ 23:42:0708004:350 произошло увеличение площади данного ЗУ в пределах минимального размера ЗУ, установленного ПЗЗ Ейского г/п Ейского р-на (в т.ч. не более 10 % от содержащейся в ЕГРН площади), что допускается в соответствии с п.2. ч.3 ст.42.8 Федерального закона от 24.07.2007 № 221-ФЗ. Доступ к ЗУ обеспечивается посредством ЗУ с КН 23:42:0000000:672, который является ЗУ общего назначения на территории ведения гражданами садоводства для собственных нужд.

4. Пояснения к сведениям об уточняемом земельном участке с кадастровым номером 23:42:0708004:350 :

1.	—

1. Сведения о характерных точках границ уточняемого земельного участка с кадастровым номером 23:42:0708004:360 :

Система координат МСК-23, зона 1 (23) Зона № 1

Обозначение характерных точек границ	Координаты, м				Метод определения координат	Формулы, примененные для расчета средней квадратической погрешности определения координат характерных точек границ (Mt), с подставленными в такие формулы значениями и итоговые (вычисленные) значения Mt, м	Описание закрепления точки
	содержатся в Едином государственном реестре недвижимости		определены в результате выполнения комплексных кадастровых работ				
	X	Y	X	Y			
1	2	3	4	5	6	7	8
207	658 575,88	1 324 011,95	—	—	Метод спутниковых геодезических измерений (определений)	0,10	—
208	658 550,88	1 324 012,29	—	—			
209	658 550,61	1 323 992,29	—	—			
210	658 575,60	1 323 991,95	—	—			
1248	—	—	658 575,50	1 323 991,09			
н403У	—	—	658 575,77	1 324 011,10		√(0,1^2 + 0,1^2) = 0,10	

1	2	3	4	5	6	7	8
н458У	—	—	658 550,77	1 324 011,44	Метод спутниковых геодезических измерений (определений)	√(0,1^2 + 0,1^2) = 0,10	—
1249	—	—	658 550,50	1 323 991,44		0,10	
207	658 575,88	1 324 011,95	—	—			

2. Сведения о частях границ уточняемого земельного участка с кадастровым номером 23:42:0708004:360 :

Обозначение части границ		Горизонтальное проложение (S), м	Описание прохождения части границ	Сведения о согласовании местоположения границ (согласовано/спорное)
от т.	до т.			
1	2	3	4	5
1248	н403У	20,01	—	согласовано
н403У	н458У	25,00		
н458У	1249	20,00		
1249	1248	25,00		

3. Сведения о характеристиках уточняемого земельного участка с кадастровым номером 23:42:0708004:360 :

№ п/п	Наименование характеристики	Значение характеристики
1	2	3
1.	Адрес земельного участка	—
1.1.	Сведения о местоположении земельного участка (при отсутствии адреса) в структурированном в соответствии с федеральной информационной адресной системой виде	Российская Федерация, Краснодарский край, Ейский р-н, Ейск г, 1-ый Надел ул
1.2.	Дополнительные сведения о местоположении земельного участка	—
2.	Площадь земельного участка ± величина погрешности определения (вычисления) площади (Р ± ΔР), м²	500 ± 8,00
3.	Формула, примененная для вычисления предельной погрешности определения площади земельного участка, с подставленными значениями и итоговые (вычисленные) значения	3,5*0,1*√(500) = 8
4.	Площадь земельного участка согласно сведениям Единого государственного реестра недвижимости (Ркад), м²	500,00
5.	Оценка расхождения Р и Ркад (Р - Ркад), м²	0
6.	Предельный минимальный и максимальный размеры земельного участка (Рмин и Рмакс), м²	Рмин = 300 Рмакс = —

1	2	3
7.	Кадастровый или иной государственный учетный номер (инвентарный) здания, сооружения, объекта незавершенного строительства, расположенного на земельном участке	23:42:0708004:655
8.	Вид (виды) разрешенного использования	Для садоводства
8.1.	Дополнительные сведения об использовании земельного участка	—
9.	Сведения о земельных участках (землях общего пользования, территории общего пользования), посредством которых обеспечивается доступ	23:42:0000000:672
10.	Иные сведения	Установление границ производилось на основании сведений, содержащихся на чертеже садово-огороднического товарищества «с/т «Южное»» с учетом фактической ситуации на местности. В результате уточнения описания местоположения границ ЗУ 23:42:0708004:360, площадь данного ЗУ не изменилась по сравнению со сведениями о площади, содержащимися в ЕГРН. Доступ к ЗУ обеспечивается посредством ЗУ с КН 23:42:0000000:672, который является ЗУ общего назначения на территории ведения гражданами садоводства для собственных нужд.

4. Пояснения к сведениям об уточняемом земельном участке с кадастровым номером 23:42:0708004:360 :

1.	—

1. Сведения о характерных точках границ уточняемого земельного участка с кадастровым номером 23:42:0708004:362 :

Система координат МСК-23, зона 1 (23) Зона № 1

Обозначение характерных точек границ	Координаты, м				Метод определения координат	Формулы, примененные для расчета средней квадратической погрешности определения координат характерных точек границ (Mt), с подставленными в такие формулы значениями и итоговые (вычисленные) значения Mt, м	Описание закрепления точки
	содержатся в Едином государственном реестре недвижимости		определены в результате выполнения комплексных кадастровых работ				
	X	Y	X	Y			
1	2	3	4	5	6	7	8
207	658 575,88	1 324 011,95	—	—	Метод спутниковых геодезических измерений (определений)	0,10	—
212	658 576,16	1 324 031,80	—	—			
211	658 551,16	1 324 032,14	—	—			

1	2	3	4	5	6	7	8
208	658 550,88	1 324 012,29	—	—	Метод спутниковых геодезических измерений (определений)	0,10	—
н403У	—	—	658 575,77	1 324 011,10		√(0,1^2 + 0,1^2) = 0,10	
н420У	—	—	658 576,19	1 324 031,15			
н680У	—	—	658 551,14	1 324 031,35			
н458У	—	—	658 550,77	1 324 011,44			
207	658 575,88	1 324 011,95	—	—		0,10	

2. Сведения о частях границ уточняемого земельного участка с кадастровым номером 23:42:0708004:362 :

Обозначение части границ		Горизонтальное проложение (S), м	Описание прохождения части границ	Сведения о согласовании местоположения границ (согласовано/спорное)
от т.	до т.			
1	2	3	4	5
н403У	н420У	20,05	—	согласовано
н420У	н680У	25,05		
н680У	н458У	19,91		
н458У	н403У	25,00		

3. Сведения о характеристиках уточняемого земельного участка с кадастровым номером 23:42:0708004:362 :

№ п/п	Наименование характеристики	Значение характеристики
1	2	3
1.	Адрес земельного участка	—
1.1.	Сведения о местоположении земельного участка (при отсутствии адреса) в структурированном в соответствии с федеральной информационной адресной системой виде	Российская Федерация, Краснодарский край, Ейский р-н, Ейск г, Южное снт, д 272
1.2.	Дополнительные сведения о местоположении земельного участка	—
2.	Площадь земельного участка ± величина погрешности определения (вычисления) площади (Р ± ΔР), м²	500 ± 8,00
3.	Формула, примененная для вычисления предельной погрешности определения площади земельного участка, с подставленными значениями и итоговые (вычисленные) значения	3,5*0,1*√(500) = 8

1	2	3
4.	Площадь земельного участка согласно сведениям Единого государственного реестра недвижимости (Ркад), м²	496,00
5.	Оценка расхождения Р и Ркад (Р - Ркад), м²	4
6.	Предельный минимальный и максимальный размеры земельного участка (Рмин и Рмакс), м²	Рмин = 300 Рмакс = —
7.	Кадастровый или иной государственный учетный номер (инвентарный) здания, сооружения, объекта незавершенного строительства, расположенного на земельном участке	23:42:0708004:647
8.	Вид (виды) разрешенного использования	Земельные участки садоводческих товариществ
8.1.	Дополнительные сведения об использовании земельного участка	—
9.	Сведения о земельных участках (землях общего пользования, территории общего пользования), посредством которых обеспечивается доступ	23:42:0000000:672
10.	Иные сведения	Установление границ производилось на основании сведений, содержащихся на чертеже садово-огороднического товарищества «с/т «Южное»» с учетом фактической ситуации на местности. В результате уточнения описания местоположения границ ЗУ 23:42:0708004:362 произошло увеличение площади данного ЗУ в пределах минимального размера ЗУ, установленного ПЗЗ Ейского г/п Ейского р-на (в т.ч. не более 10 % от содержащейся в ЕГРН площади), что допускается в соответствии с п.2. ч.3 ст.42.8 Федерального закона от 24.07.2007 № 221-ФЗ. Доступ к ЗУ обеспечивается посредством ЗУ с КН 23:42:0000000:672, который является ЗУ общего назначения на территории ведения гражданами садоводства для собственных нужд.

4. Пояснения к сведениям об уточняемом земельном участке с кадастровым номером 23:42:0708004:362 :

1.	—

1. Сведения о характерных точках границ уточняемого земельного участка с кадастровым номером 23:42:0708004:364 :

Система координат МСК-23, зона 1 (23) Зона № 1

Обозначение характерных точек границ	Координаты, м				Метод определения координат	Формулы, примененные для расчета средней квадратической погрешности определения координат характерных точек границ (Mt), с подставленными в такие формулы значениями и итоговые (вычисленные) значения Mt, м	Описание закрепления точки
	содержатся в Едином государственном реестре недвижимости		определены в результате выполнения комплексных кадастровых работ				
	X	Y	X	Y			
1	2	3	4	5	6	7	8

1	2	3	4	5	6	7	8
213	658 576,70	1 324 071,80	—	—	Метод спутниковых геодезических измерений (определений)	0,10	Закрепление отсутствует
214	658 551,70	1 324 072,14	—	—			
215	658 551,43	1 324 052,14	—	—			
216	658 576,43	1 324 051,80	—	—			
н555У	—	—	658 576,67	1 324 051,15		√(0,1^2 + 0,1^2) = 0,10	—
н663У	—	—	658 576,89	1 324 071,15			
н687У	—	—	658 551,89	1 324 071,41			
н608У	—	—	658 551,67	1 324 051,41			
213	658 576,70	1 324 071,80	—	—		0,10	Закрепление отсутствует

2. Сведения о частях границ уточняемого земельного участка с кадастровым номером 23:42:0708004:364 :

Обозначение части границ		Горизонтальное проложение (S), м	Описание прохождения части границ	Сведения о согласовании местоположения границ (согласовано/спорное)
от т.	до т.			
1	2	3	4	5
н555У	н663У	20,00	—	согласовано
н663У	н687У	25,00		
н687У	н608У	20,00		
н608У	н555У	25,00		

3. Сведения о характеристиках уточняемого земельного участка с кадастровым номером 23:42:0708004:364 :

№ п/п	Наименование характеристики	Значение характеристики
1	2	3

1	2	3
1.	Адрес земельного участка	—
1.1.	Сведения о местоположении земельного участка (при отсутствии адреса) в структурированном в соответствии с федеральной информационной адресной системой виде	Российская Федерация, Краснодарский край, Ейский р-н, Ейск г, Южное снт, уч 276
1.2.	Дополнительные сведения о местоположении земельного участка	—
2.	Площадь земельного участка ± величина погрешности определения (вычисления) площади (Р ± ΔР), м²	500 ± 8,00
3.	Формула, примененная для вычисления предельной погрешности определения площади земельного участка, с подставленными значениями и итоговые (вычисленные) значения	3,5*0,1*√(500) = 8
4.	Площадь земельного участка согласно сведениям Единого государственного реестра недвижимости (Ркад), м²	500,00
5.	Оценка расхождения Р и Ркад (Р - Ркад), м²	0
6.	Предельный минимальный и максимальный размеры земельного участка (Рмин и Рмакс), м²	Рмин = 300 Рмакс = —
7.	Кадастровый или иной государственный учетный номер (инвентарный) здания, сооружения, объекта незавершенного строительства, расположенного на земельном участке	23:42:0708004:792
8.	Вид (виды) разрешенного использования	для садоводства
8.1.	Дополнительные сведения об использовании земельного участка	—
9.	Сведения о земельных участках (землях общего пользования, территории общего пользования), посредством которых обеспечивается доступ	23:42:0000000:672
10.	Иные сведения	Установление границ производилось на основании сведений, содержащихся на чертеже садово-огороднического товарищества «с/т «Южное»» с учетом фактической ситуации на местности. В результате уточнения описания местоположения границ ЗУ 23:42:0708004:364, площадь данного ЗУ не изменилась по сравнению со сведениями о площади, содержащимися в ЕГРН. Доступ к ЗУ обеспечивается посредством ЗУ с КН 23:42:0000000:672, который является ЗУ общего назначения на территории ведения гражданами садоводства для собственных нужд.
4. Пояснения к сведениям об уточняемом земельном участке с кадастровым номером		23:42:0708004:364 :
1.	—	

1. Сведения о характерных точках границ уточняемого земельного участка с кадастровым номером 23:42:0708004:367 :

Система координат МСК-23, зона 1 (23) Зона № 1

Обозначение характерных точек границ	Координаты, м				Метод определения координат	Формулы, примененные для расчета средней квадратической погрешности определения координат характерных точек границ (Mt), с подставленными в такие формулы значениями и итоговые (вычисленные) значения Mt, м	Описание закрепления точки
	содержатся в Едином государственном реестре недвижимости		определены в результате выполнения комплексных кадастровых работ				
	X	Y	X	Y			
1	2	3	4	5	6	7	8
217	658 606,56	1 324 111,51	—	—	Метод спутниковых геодезических измерений (определений)	0,10	—
218	658 581,56	1 324 111,88	—	—			
219	658 581,26	1 324 091,88	—	—			
220	658 606,26	1 324 091,51	—	—			
н622У	—	—	658 581,11	1 324 091,11		√(0,1^2 + 0,1^2) = 0,10	
1500	—	—	658 606,34	1 324 090,67		0,10	
н583У	—	—	658 606,32	1 324 110,84		√(0,1^2 + 0,1^2) = 0,10	
н669У	—	—	658 581,32	1 324 111,11			
217	658 606,56	1 324 111,51	—	—		0,10	

2. Сведения о частях границ уточняемого земельного участка с кадастровым номером 23:42:0708004:367 :

Обозначение части границ		Горизонтальное проложение (S), м	Описание прохождения части границ	Сведения о согласовании местоположения границ (согласовано/спорное)
от т.	до т.			
1	2	3	4	5
н622У	1500	25,23	—	согласовано
1500	н583У	20,17		

1	2	3	4	5
н583У	н669У	25,00	—	согласовано
н669У	н622У	20,00		

3. Сведения о характеристиках уточняемого земельного участка с кадастровым номером 23:42:0708004:367 :

№ п/п	Наименование характеристики	Значение характеристики
1	2	3
1.	Адрес земельного участка	—
1.1.	Сведения о местоположении земельного участка (при отсутствии адреса) в структурированном в соответствии с федеральной информационной адресной системой виде	Российская Федерация, Краснодарский край, Ейский р-н, Ейск г, 1-ый Надел ул
1.2.	Дополнительные сведения о местоположении земельного участка	—
2.	Площадь земельного участка ± величина погрешности определения (вычисления) площади (Р ± ΔР), м²	504 ± 8,00
3.	Формула, примененная для вычисления предельной погрешности определения площади земельного участка, с подставленными значениями и итоговые (вычисленные) значения	3,5*0,1*√(504) = 8
4.	Площадь земельного участка согласно сведениям Единого государственного реестра недвижимости (Ркад), м²	500,00
5.	Оценка расхождения Р и Ркад (Р - Ркад), м²	4
6.	Предельный минимальный и максимальный размеры земельного участка (Рмин и Рмакс), м²	Рмин = 300 Рмакс = —
7.	Кадастровый или иной государственный учетный номер (инвентарный) здания, сооружения, объекта незавершенного строительства, расположенного на земельном участке	23:42:0708004:665
8.	Вид (виды) разрешенного использования	Для садоводства
8.1.	Дополнительные сведения об использовании земельного участка	—
9.	Сведения о земельных участках (землях общего пользования, территории общего пользования), посредством которых обеспечивается доступ	23:42:0000000:672

1	2	3
10.	Иные сведения	Установление границ производилось на основании сведений, содержащихся на чертеже садово-огороднического товарищества «с/т «Южное»» с учетом фактической ситуации на местности. В результате уточнения описания местоположения границ ЗУ 23:42:0708004:367 произошло увеличение площади данного ЗУ в пределах минимального размера ЗУ, установленного ПЗЗ Ейского г/п Ейского р-на (в т.ч. не более 10 % от содержащейся в ЕГРН площади), что допускается в соответствии с п.2. ч.3 ст.42.8 Федерального закона от 24.07.2007 № 221-ФЗ. Доступ к ЗУ обеспечивается посредством ЗУ с КН 23:42:0000000:672, который является ЗУ общего назначения на территории ведения гражданами садоводства для собственных нужд.

4. Пояснения к сведениям об уточняемом земельном участке с кадастровым номером 23:42:0708004:367 :

1.	—

1. Сведения о характерных точках границ уточняемого земельного участка с кадастровым номером 23:42:0708004:369 :

Система координат МСК-23, зона 1 (23) Зона № 1

Обозначение характерных точек границ	Координаты, м				Метод определения координат	Формулы, примененные для расчета средней квадратической погрешности определения координат характерных точек границ (Mt), с подставленными в такие формулы значениями и итоговые (вычисленные) значения Mt, м	Описание закрепления точки
	содержатся в Едином государственном реестре недвижимости		определены в результате выполнения комплексных кадастровых работ				
	X	Y	X	Y			
1	2	3	4	5	6	7	8
1223	658 606,74	1 324 150,57	658 606,74	1 324 150,57	Метод спутниковых геодезических измерений (определений)	0,10	Закрепление отсутствует
1257	658 581,49	1 324 150,70	658 581,49	1 324 150,70			—
н698У	—	—	658 581,54	1 324 131,11		√(0,1^2 + 0,1^2) = 0,10	
1224	—	—	658 606,66	1 324 131,04		0,10	Закрепление отсутствует
222	658 581,41	1 324 132,42	—	—			—
221	658 606,49	1 324 132,08	—	—			

1	2	3	4	5	6	7	8
1223	658 606,74	1 324 150,57	658 606,74	1 324 150,57	Метод спутниковых геодезических измерений (определений)	0,10	Закрепление отсутствует

2. Сведения о частях границ уточняемого земельного участка с кадастровым номером 23:42:0708004:369 :

Обозначение части границ		Горизонтальное проложение (S), м	Описание прохождения части границ	Сведения о согласовании местоположения границ (согласовано/спорное)
от т.	до т.			
1	2	3	4	5
1223	1257	25,25	—	согласовано
1257	н698У	19,59		
н698У	1224	25,12		
1224	1223	19,53		

3. Сведения о характеристиках уточняемого земельного участка с кадастровым номером 23:42:0708004:369 :

№ п/п	Наименование характеристики	Значение характеристики
1	2	3
1.	Адрес земельного участка	—
1.1.	Сведения о местоположении земельного участка (при отсутствии адреса) в структурированном в соответствии с федеральной информационной адресной системой виде	Российская Федерация, Краснодарский край, Ейский р-н, Ейск г, 1-ый Надел ул
1.2.	Дополнительные сведения о местоположении земельного участка	—
2.	Площадь земельного участка ± величина погрешности определения (вычисления) площади (Р ± ΔР), м²	493 ± 8,00
3.	Формула, примененная для вычисления предельной погрешности определения площади земельного участка, с подставленными значениями и итоговые (вычисленные) значения	3,5*0,1*√(493) = 8
4.	Площадь земельного участка согласно сведениям Единого государственного реестра недвижимости (Ркад), м²	463,00
5.	Оценка расхождения Р и Ркад (Р - Ркад), м²	30
6.	Предельный минимальный и максимальный размеры земельного участка (Рмин и Рмакс), м²	Рмин = 300 Рмакс = —
7.	Кадастровый или иной государственный учетный номер (инвентарный) здания, сооружения, объекта незавершенного строительства, расположенного на земельном участке	23:42:0708004:607
8.	Вид (виды) разрешенного использования	Для садоводства

1	2	3
8.1.	Дополнительные сведения об использовании земельного участка	—
9.	Сведения о земельных участках (землях общего пользования, территории общего пользования), посредством которых обеспечивается доступ	23:42:0000000:672
10.	Иные сведения	Установление границ производилось на основании сведений, содержащихся на чертеже садово-огороднического товарищества «с/т «Южное»» с учетом фактической ситуации на местности. В результате уточнения описания местоположения границ ЗУ 23:42:0708004:369 произошло увеличение площади данного ЗУ в пределах минимального размера ЗУ, установленного ПЗЗ Ейского г/п Ейского р-на (в т.ч. не более 10 % от содержащейся в ЕГРН площади), что допускается в соответствии с п.2. ч.3 ст.42.8 Федерального закона от 24.07.2007 № 221-ФЗ. Доступ к ЗУ обеспечивается посредством ЗУ с КН 23:42:0000000:672, который является ЗУ общего назначения на территории ведения гражданами садоводства для собственных нужд.

4. Пояснения к сведениям об уточняемом земельном участке с кадастровым номером 23:42:0708004:369 :

1.	—

1. Сведения о характерных точках границ уточняемого земельного участка с кадастровым номером 23:42:0708004:377 :

Система координат МСК-23, зона 1 (23) Зона № 1

Обозначение характерных точек границ	Координаты, м				Метод определения координат	Формулы, примененные для расчета средней квадратической погрешности определения координат характерных точек границ (Mt), с подставленными в такие формулы значениями и итоговые (вычисленные) значения Mt, м	Описание закрепления точки
	содержатся в Едином государственном реестре недвижимости		определены в результате выполнения комплексных кадастровых работ				
	X	Y	X	Y			
1	2	3	4	5	6	7	8
1218	658 607,55	1 324 210,51	658 607,55	1 324 210,51	Метод спутниковых геодезических измерений (определений)	0,10	Закрепление отсутствует
1345	658 607,70	1 324 230,53	658 607,70	1 324 230,53			
н558У	—	—	658 582,96	1 324 231,09		√(0,1^2 + 0,1^2) = 0,10	—
н443У	—	—	658 582,56	1 324 211,04			

1	2	3	4	5	6	7	8
223	658 583,16	1 324 231,04	—	—	Метод спутниковых геодезических измерений (определений)	0,10	—
224	658 583,17	1 324 211,04	—	—			
1218	658 607,55	1 324 210,51	658 607,55	1 324 210,51			Закрепление отсутствует

2. Сведения о частях границ уточняемого земельного участка с кадастровым номером 23:42:0708004:377 :

Обозначение части границ		Горизонтальное проложение (S), м	Описание прохождения части границ	Сведения о согласовании местоположения границ (согласовано/спорное)
от т.	до т.			
1	2	3	4	5
1218	1345	20,02	—	согласовано
1345	н558У	24,75		
н558У	н443У	20,05		
н443У	1218	25,00		

3. Сведения о характеристиках уточняемого земельного участка с кадастровым номером 23:42:0708004:377 :

№ п/п	Наименование характеристики	Значение характеристики
1	2	3
1.	Адрес земельного участка	—
1.1.	Сведения о местоположении земельного участка (при отсутствии адреса) в структурированном в соответствии с федеральной информационной адресной системой виде	Российская Федерация, Краснодарский край, Ейский р-н, Ейск г, 1-ый Надел ул
1.2.	Дополнительные сведения о местоположении земельного участка	—
2.	Площадь земельного участка ± величина погрешности определения (вычисления) площади (Р ± ΔР), м²	498 ± 8,00
3.	Формула, примененная для вычисления предельной погрешности определения площади земельного участка, с подставленными значениями и итоговые (вычисленные) значения	3,5*0,1*√(498) = 8
4.	Площадь земельного участка согласно сведениям Единого государственного реестра недвижимости (Ркад), м²	489,00
5.	Оценка расхождения Р и Ркад (Р - Ркад), м²	9
6.	Предельный минимальный и максимальный размеры земельного участка (Рмин и Рмакс), м²	Рмин = 300 Рмакс = —

1	2	3
7.	Кадастровый или иной государственный учетный номер (инвентарный) здания, сооружения, объекта незавершенного строительства, расположенного на земельном участке	—
8.	Вид (виды) разрешенного использования	Земельные участки садоводческих товариществ
8.1.	Дополнительные сведения об использовании земельного участка	—
9.	Сведения о земельных участках (землях общего пользования, территории общего пользования), посредством которых обеспечивается доступ	23:42:0000000:672
10.	Иные сведения	Установление границ производилось на основании сведений, содержащихся на чертеже садово-огороднического товарищества «с/т «Южное»» с учетом фактической ситуации на местности. В результате уточнения описания местоположения границ ЗУ 23:42:0708004:377 произошло увеличение площади данного ЗУ в пределах минимального размера ЗУ, установленного ПЗЗ Ейского г/п Ейского р-на (в т.ч. не более 10 % от содержащейся в ЕГРН площади), что допускается в соответствии с п.2. ч.3 ст.42.8 Федерального закона от 24.07.2007 № 221-ФЗ. Доступ к ЗУ обеспечивается посредством ЗУ с КН 23:42:0000000:672, который является ЗУ общего назначения на территории ведения гражданами садоводства для собственных нужд.

4. Пояснения к сведениям об уточняемом земельном участке с кадастровым номером 23:42:0708004:377 :

1.	—

1. Сведения о характерных точках границ уточняемого земельного участка с кадастровым номером 23:42:0708004:385 :

Система координат МСК-23, зона 1 (23) Зона № 1

Обозначение характерных точек границ	Координаты, м				Метод определения координат	Формулы, примененные для расчета средней квадратической погрешности определения координат характерных точек границ (Mt), с подставленными в такие формулы значениями и итоговые (вычисленные) значения Mt, м	Описание закрепления точки
	содержатся в Едином государственном реестре недвижимости		определены в результате выполнения комплексных кадастровых работ				
	X	Y	X	Y			
1	2	3	4	5	6	7	8
1163	658 663,67	1 324 349,74	—	—	Метод спутниковых геодезических измерений (определений)	0,10	—
1196	658 638,66	1 324 350,22	—	—			

1	2	3	4	5	6	7	8
1207	658 638,25	1 324 330,11	—	—	Метод спутниковых геодезических измерений (определений)	0,10	Закрепление отсутствует
1166	658 663,25	1 324 329,84	—	—			
243	—	—	658 584,23	1 324 330,47			—
1363	—	—	658 609,61	1 324 330,05			
1201	—	—	658 609,82	1 324 350,41			
1268	—	—	658 584,46	1 324 350,85			
1163	658 663,67	1 324 349,74	—	—			

2. Сведения о частях границ уточняемого земельного участка с кадастровым номером 23:42:0708004:385 :

Обозначение части границ		Горизонтальное проложение (S), м	Описание прохождения части границ	Сведения о согласовании местоположения границ (согласовано/спорное)
от т.	до т.			
1	2	3	4	5
243	1363	25,38	—	согласовано
1363	1201	20,36		
1201	1268	25,36		
1268	243	20,38		

3. Сведения о характеристиках уточняемого земельного участка с кадастровым номером 23:42:0708004:385 :

№ п/п	Наименование характеристики	Значение характеристики
1	2	3
1.	Адрес земельного участка	—
1.1.	Сведения о местоположении земельного участка (при отсутствии адреса) в структурированном в соответствии с федеральной информационной адресной системой виде	Российская Федерация, Краснодарский край, Ейский р-н, Ейск г, Южное снт, д 303
1.2.	Дополнительные сведения о местоположении земельного участка	—
2.	Площадь земельного участка ± величина погрешности определения (вычисления) площади (P ± ΔP), м²	517 ± 8,00

1	2	3
3.	Формула, примененная для вычисления предельной погрешности определения площади земельного участка, с подставленными значениями и итоговые (вычисленные) значения	3,5*0,1*√(517) = 8
4.	Площадь земельного участка согласно сведениям Единого государственного реестра недвижимости (Ркад), м²	500,00
5.	Оценка расхождения Р и Ркад (Р - Ркад), м²	17
6.	Предельный минимальный и максимальный размеры земельного участка (Рмин и Рмакс), м²	Рмин = 300 Рмакс = —
7.	Кадастровый или иной государственный учетный номер (инвентарный) здания, сооружения, объекта незавершенного строительства, расположенного на земельном участке	23:42:0708004:582
8.	Вид (виды) разрешенного использования	Для садоводства
8.1.	Дополнительные сведения об использовании земельного участка	—
9.	Сведения о земельных участках (землях общего пользования, территории общего пользования), посредством которых обеспечивается доступ	23:42:0000000:672
10.	Иные сведения	Установление границ производилось на основании сведений, содержащихся на чертеже садово-огороднического товарищества «с/т «Южное»» с учетом фактической ситуации на местности. В результате уточнения описания местоположения границ ЗУ 23:42:0708004:385 произошло увеличение площади данного ЗУ в пределах минимального размера ЗУ, установленного ПЗЗ Ейского г/п Ейского р-на (в т.ч. не более 10 % от содержащейся в ЕГРН площади), что допускается в соответствии с п.2. ч.3 ст.42.8 Федерального закона от 24.07.2007 № 221-ФЗ. Доступ к ЗУ обеспечивается посредством ЗУ с КН 23:42:0000000:672, который является ЗУ общего назначения на территории ведения гражданами садоводства для собственных нужд.
4. Пояснения к сведениям об уточняемом земельном участке с кадастровым номером		23:42:0708004:385 :
1.	—	

1. Сведения о характерных точках границ уточняемого земельного участка с кадастровым номером 23:42:0708004:389 :

Система координат МСК-23, зона 1 (23) Зона № 1

Обозначение характерных точек границ	Координаты, м				Метод определения координат	Формулы, примененные для расчета средней квадратической погрешности определения координат характерных точек границ (Mt), с подставленными в такие формулы значениями и итоговые (вычисленные) значения Mt, м	Описание закрепления точки
	содержатся в Едином государственном реестре недвижимости		определены в результате выполнения комплексных кадастровых работ				
	X	Y	X	Y			
1	2	3	4	5	6	7	8
1200	658 609,82	1 324 370,32	658 609,82	1 324 370,32	Метод спутниковых геодезических измерений (определений)	0,10	—
1275	658 609,97	1 324 390,50	658 609,97	1 324 390,50			
1278	658 585,13	1 324 390,80	658 585,13	1 324 390,80			
1267	—	—	658 584,98	1 324 370,54			
225	658 585,08	1 324 389,36	—	—			
226	658 585,01	1 324 370,53	—	—			
1200	658 609,82	1 324 370,32	658 609,82	1 324 370,32			

2. Сведения о частях границ уточняемого земельного участка с кадастровым номером 23:42:0708004:389 :

Обозначение части границ		Горизонтальное проложение (S), м	Описание прохождения части границ	Сведения о согласовании местоположения границ (согласовано/спорное)
от т.	до т.			
1	2	3	4	5
1200	1275	20,18	—	согласовано
1275	1278	24,84		
1278	1267	20,26		
1267	1200	24,84		

3. Сведения о характеристиках уточняемого земельного участка с кадастровым номером 23:42:0708004:389 :

№ п/п	Наименование характеристики	Значение характеристики

1	2	3
1.	Адрес земельного участка	—
1.1.	Сведения о местоположении земельного участка (при отсутствии адреса) в структурированном в соответствии с федеральной информационной адресной системой виде	Российская Федерация, Краснодарский край, Ейский р-н, Ейск г, 1-ый Надел ул
1.2.	Дополнительные сведения о местоположении земельного участка	—
2.	Площадь земельного участка ± величина погрешности определения (вычисления) площади (Р ± ΔР), м²	502 ± 8,00
3.	Формула, примененная для вычисления предельной погрешности определения площади земельного участка, с подставленными значениями и итоговые (вычисленные) значения	3,5*0,1*√(502) = 8
4.	Площадь земельного участка согласно сведениям Единого государственного реестра недвижимости (Ркад), м²	503,00
5.	Оценка расхождения Р и Ркад (Р - Ркад), м²	1
6.	Предельный минимальный и максимальный размеры земельного участка (Рмин и Рмакс), м²	Рмин = 300 Рмакс = —
7.	Кадастровый или иной государственный учетный номер (инвентарный) здания, сооружения, объекта незавершенного строительства, расположенного на земельном участке	—
8.	Вид (виды) разрешенного использования	для садоводства
8.1.	Дополнительные сведения об использовании земельного участка	—
9.	Сведения о земельных участках (землях общего пользования, территории общего пользования), посредством которых обеспечивается доступ	23:42:0000000:672
10.	Иные сведения	Установление границ производилось на основании сведений, содержащихся на чертеже садово-огороднического товарищества «с/т «Южное»» с учетом фактической ситуации на местности. В результате уточнения описания местоположения границ ЗУ 23:42:0708004:389 произошло уменьшение площади данного ЗУ в пределах минимального размера ЗУ, установленного ПЗЗ Ейского г/п Ейского р-на (в т.ч. менее 10 % от содержащейся в ЕГРН площади), что допускается в соответствии с п.2. ч.3 ст.42.8 Федерального закона от 24.07.2007 № 221-ФЗ. Доступ к ЗУ обеспечивается посредством ЗУ с КН 23:42:0000000:672, который является ЗУ общего назначения на территории ведения гражданами садоводства для собственных нужд.
4. Пояснения к сведениям об уточняемом земельном участке с кадастровым номером		23:42:0708004:389 :
1.	—	

1. Сведения о характерных точках границ уточняемого земельного участка с кадастровым номером 23:42:0708004:416 :

Система координат МСК-23, зона 1 (23) Зона № 1

Обозначение характерных точек границ	Координаты, м				Метод определения координат	Формулы, примененные для расчета средней квадратической погрешности определения координат характерных точек границ (Mt), с подставленными в такие формулы значениями и итоговые (вычисленные) значения Mt, м	Описание закрепления точки
	содержатся в Едином государственном реестре недвижимости		определены в результате выполнения комплексных кадастровых работ				
	X	Y	X	Y			
1	2	3	4	5	6	7	8
227	658 551,14	1 324 030,99	—	—	Метод спутниковых геодезических измерений (определений)	0,10	—
211	658 551,16	1 324 032,14	—	—			
228	658 551,42	1 324 051,00	—	—			
229	658 526,43	1 324 051,66	—	—			
230	658 526,34	1 324 031,54	—	—			
н680У	—	—	658 551,14	1 324 031,35		√(0,1^2 + 0,1^2) = 0,10	
н608У	—	—	658 551,67	1 324 051,41			
н386У	—	—	658 526,67	1 324 051,68			
н369У	—	—	658 526,45	1 324 031,68			
227	658 551,14	1 324 030,99	—	—		0,10	

2. Сведения о частях границ уточняемого земельного участка с кадастровым номером 23:42:0708004:416 :

Обозначение части границ		Горизонтальное проложение (S), м	Описание прохождения части границ	Сведения о согласовании местоположения границ (согласовано/спорное)
от т.	до т.			
1	2	3	4	5

1	2	3	4	5
н680У	н608У	20,07	—	согласовано
н608У	н386У	25,00		
н386У	н369У	20,00		
н369У	н680У	24,69		

3. Сведения о характеристиках уточняемого земельного участка с кадастровым номером 23:42:0708004:416 :

№ п/п	Наименование характеристики	Значение характеристики
1	2	3
1.	Адрес земельного участка	Россия, Краснодарский край, Ейский район, Ейское городское поселение, город Ейск, ДНТ "Южное", № 351, надел 1
1.1.	Сведения о местоположении земельного участка (при отсутствии адреса) в структурированном в соответствии с федеральной информационной адресной системой виде	—
1.2.	Дополнительные сведения о местоположении земельного участка	—
2.	Площадь земельного участка ± величина погрешности определения (вычисления) площади (Р ± ΔР), м²	498 ± 8,00
3.	Формула, примененная для вычисления предельной погрешности определения площади земельного участка, с подставленными значениями и итоговые (вычисленные) значения	3,5*0,1*√(498) = 8
4.	Площадь земельного участка согласно сведениям Единого государственного реестра недвижимости (Ркад), м²	500,00
5.	Оценка расхождения Р и Ркад (Р - Ркад), м²	2
6.	Предельный минимальный и максимальный размеры земельного участка (Рмин и Рмакс), м²	Рмин = 300 Рмакс = —
7.	Кадастровый или иной государственный учетный номер (инвентарный) здания, сооружения, объекта незавершенного строительства, расположенного на земельном участке	23:42:0708004:1257
8.	Вид (виды) разрешенного использования	Земельные участки садоводческих товариществ
8.1.	Дополнительные сведения об использовании земельного участка	—
9.	Сведения о земельных участках (землях общего пользования, территории общего пользования), посредством которых обеспечивается доступ	23:42:0000000:672

1	2	3
10.	Иные сведения	Установление границ производилось на основании сведений, содержащихся на чертеже садово-огороднического товарищества «с/т «Южное»» с учетом фактической ситуации на местности. В результате уточнения описания местоположения границ ЗУ 23:42:0708004:416 произошло уменьшение площади данного ЗУ в пределах минимального размера ЗУ, установленного ПЗЗ Ейского г/п Ейского р-на (в т.ч. менее 10 % от содержащейся в ЕГРН площади), что допускается в соответствии с п.2. ч.3 ст.42.8 Федерального закона от 24.07.2007 № 221-ФЗ. Доступ к ЗУ обеспечивается посредством ЗУ с КН 23:42:0000000:672, который является ЗУ общего назначения на территории ведения гражданами садоводства для собственных нужд.

4. Пояснения к сведениям об уточняемом земельном участке с кадастровым номером 23:42:0708004:416 :

1.	—

1. Сведения о характерных точках границ уточняемого земельного участка с кадастровым номером 23:42:0708004:417 :

Система координат МСК-23, зона 1 (23) Зона № 1

Обозначение характерных точек границ	Координаты, м				Метод определения координат	Формулы, примененные для расчета средней квадратической погрешности определения координат характерных точек границ (Mt), с подставленными в такие формулы значениями и итоговые (вычисленные) значения Mt, м	Описание закрепления точки
	содержатся в Едином государственном реестре недвижимости		определены в результате выполнения комплексных кадастровых работ				
	X	Y	X	Y			
1	2	3	4	5	6	7	8
227	658 551,14	1 324 030,99	—	—	Метод спутниковых геодезических измерений (определений)	0,10	—
230	658 526,34	1 324 031,54	—	—			
231	658 526,21	1 324 011,55	658 526,21	1 324 011,55			
н458У	—	—	658 550,77	1 324 011,44		√(0,1^2 + 0,1^2) = 0,10	
н680У	—	—	658 551,14	1 324 031,35			
н369У	—	—	658 526,45	1 324 031,68			

1	2	3	4	5	6	7	8
232	658 550,87	1 324 011,81	—	—	Метод спутниковых геодезических измерений (определений)	0,10	—
208	658 550,88	1 324 012,29	—	—			
227	658 551,14	1 324 030,99	—	—			

2. Сведения о частях границ уточняемого земельного участка с кадастровым номером 23:42:0708004:417 :

Обозначение части границ		Горизонтальное проложение (S), м	Описание прохождения части границ	Сведения о согласовании местоположения границ (согласовано/спорное)
от т.	до т.			
1	2	3	4	5
231	н458У	24,56	—	согласовано
н458У	н680У	19,91		
н680У	н369У	24,69		
н369У	231	20,13		

3. Сведения о характеристиках уточняемого земельного участка с кадастровым номером 23:42:0708004:417 :

№ п/п	Наименование характеристики	Значение характеристики
1	2	3
1.	Адрес земельного участка	—
1.1.	Сведения о местоположении земельного участка (при отсутствии адреса) в структурированном в соответствии с федеральной информационной адресной системой виде	Российская Федерация, Краснодарский край, Ейский р-н, Ейск г, 1-ый Надел ул
1.2.	Дополнительные сведения о местоположении земельного участка	—
2.	Площадь земельного участка ± величина погрешности определения (вычисления) площади (Р ± ΔР), м²	493 ± 8,00
3.	Формула, примененная для вычисления предельной погрешности определения площади земельного участка, с подставленными значениями и итоговые (вычисленные) значения	3,5*0,1*√(493) = 8
4.	Площадь земельного участка согласно сведениям Единого государственного реестра недвижимости (Ркад), м²	484,00
5.	Оценка расхождения Р и Ркад (Р - Ркад), м²	9
6.	Предельный минимальный и максимальный размеры земельного участка (Рмин и Рмакс), м²	Рмин = 300 Рмакс = —

1	2	3
7.	Кадастровый или иной государственный учетный номер (инвентарный) здания, сооружения, объекта незавершенного строительства, расположенного на земельном участке	—
8.	Вид (виды) разрешенного использования	Земельные участки садоводческих товариществ
8.1.	Дополнительные сведения об использовании земельного участка	—
9.	Сведения о земельных участках (землях общего пользования, территории общего пользования), посредством которых обеспечивается доступ	23:42:0000000:672
10.	Иные сведения	Установление границ производилось на основании сведений, содержащихся на чертеже садово-огороднического товарищества «с/т «Южное»» с учетом фактической ситуации на местности. В результате уточнения описания местоположения границ ЗУ 23:42:0708004:417 произошло увеличение площади данного ЗУ в пределах минимального размера ЗУ, установленного ПЗЗ Ейского г/п Ейского р-на (в т.ч. не более 10 % от содержащейся в ЕГРН площади), что допускается в соответствии с п.2. ч.3 ст.42.8 Федерального закона от 24.07.2007 № 221-ФЗ. Доступ к ЗУ обеспечивается посредством ЗУ с КН 23:42:0000000:672, который является ЗУ общего назначения на территории ведения гражданами садоводства для собственных нужд.

4. Пояснения к сведениям об уточняемом земельном участке с кадастровым номером 23:42:0708004:417 :

1.	—

1. Сведения о характерных точках границ уточняемого земельного участка с кадастровым номером 23:42:0708004:425 :

Система координат МСК-23, зона 1 (23) Зона № 1

Обозначение характерных точек границ	Координаты, м				Метод определения координат	Формулы, примененные для расчета средней квадратической погрешности определения координат характерных точек границ (Mt), с подставленными в такие формулы значениями и итоговые (вычисленные) значения Mt, м	Описание закрепления точки
	содержатся в Едином государственном реестре недвижимости		определены в результате выполнения комплексных кадастровых работ				
	X	Y	X	Y			
1	2	3	4	5	6	7	8
233	658 847,83	1 323 834,79	658 847,83	1 323 834,79	Метод спутниковых геодезических измерений (определений)	0,10	Долговременный межевой знак
234	658 872,86	1 323 834,45	658 872,86	1 323 834,45			

1	2	3	4	5	6	7	8
839	—	—	658 873,53	1 323 853,89	Метод спутниковых геодезических измерений (определений)	0,10	—
235	658 873,79	1 323 853,89	—	—			Закрепление отсутствует
236	658 848,13	1 323 854,83	658 848,13	1 323 854,83			Долговременный межевой знак
233	658 847,83	1 323 834,79	658 847,83	1 323 834,79			

2. Сведения о частях границ уточняемого земельного участка с кадастровым номером 23:42:0708004:425 :

Обозначение части границ		Горизонтальное проложение (S), м	Описание прохождения части границ	Сведения о согласовании местоположения границ (согласовано/спорное)
от т.	до т.			
1	2	3	4	5
233	234	25,03	—	согласовано
234	839	19,45		
839	236	25,42		
236	233	20,04		

3. Сведения о характеристиках уточняемого земельного участка с кадастровым номером 23:42:0708004:425 :

№ п/п	Наименование характеристики	Значение характеристики
1	2	3
1.	Адрес земельного участка	—
1.1.	Сведения о местоположении земельного участка (при отсутствии адреса) в структурированном в соответствии с федеральной информационной адресной системой виде	Российская Федерация, Краснодарский край, Ейский р-н, Ейск г, 2-ой надел ул
1.2.	Дополнительные сведения о местоположении земельного участка	—
2.	Площадь земельного участка ± величина погрешности определения (вычисления) площади (Р ± ΔР), м²	498 ± 8,00
3.	Формула, примененная для вычисления предельной погрешности определения площади земельного участка, с подставленными значениями и итоговые (вычисленные) значения	$3,5*0,1*\sqrt{(498)} = 8$
4.	Площадь земельного участка согласно сведениям Единого государственного реестра недвижимости (Ркад), м²	501,00
5.	Оценка расхождения Р и Ркад (Р - Ркад), м²	3

1	2	3
6.	Предельный минимальный и максимальный размеры земельного участка (Рмин и Рмакс), м²	Рмин = 300 Рмакс = —
7.	Кадастровый или иной государственный учетный номер (инвентарный) здания, сооружения, объекта незавершенного строительства, расположенного на земельном участке	—
8.	Вид (виды) разрешенного использования	Земельные участки садоводческих товариществ
8.1.	Дополнительные сведения об использовании земельного участка	—
9.	Сведения о земельных участках (землях общего пользования, территории общего пользования), посредством которых обеспечивается доступ	23:42:0000000:672
10.	Иные сведения	Установление границ производилось на основании сведений, содержащихся на чертеже садово-огороднического товарищества «с/т «Южное»» с учетом фактической ситуации на местности. В результате уточнения описания местоположения границ ЗУ 23:42:0708004:425 произошло уменьшение площади данного ЗУ в пределах минимального размера ЗУ, установленного ПЗЗ Ейского г/п Ейского р-на (в т.ч. менее 10 % от содержащейся в ЕГРН площади), что допускается в соответствии с п.2. ч.3 ст.42.8 Федерального закона от 24.07.2007 № 221-ФЗ. Доступ к ЗУ обеспечивается посредством ЗУ с КН 23:42:0000000:672, который является ЗУ общего назначения на территории ведения гражданами садоводства для собственных нужд.

4. Пояснения к сведениям об уточняемом земельном участке с кадастровым номером 23:42:0708004:425 :

1.	—

1. Сведения о характерных точках границ уточняемого земельного участка с кадастровым номером 23:42:0708004:431 :

Система координат МСК-23, зона 1 (23) Зона № 1

Обозначение характерных точек границ	Координаты, м				Метод определения координат	Формулы, примененные для расчета средней квадратической погрешности определения координат характерных точек границ (Mt), с подставленными в такие формулы значениями и итоговые (вычисленные) значения Mt, м	Описание закрепления точки
	содержатся в Едином государственном реестре недвижимости		определены в результате выполнения комплексных кадастровых работ				
	X	Y	X	Y			
1	2	3	4	5	6	7	8
888	658 816,63	1 323 635,28	658 816,63	1 323 635,28	Метод спутниковых геодезических измерений (определений)	0,10	Угол забора (изгороди, ограды)

1	2	3	4	5	6	7	8
884	658 816,92	1 323 655,28	658 816,92	1 323 655,28	Метод спутниковых геодезических измерений (определений)	0,10	Угол забора (изгороди, ограды)
883	—	—	658 816,35	1 323 655,29			
н581У	—	—	658 791,26	1 323 655,48		√(0,1^2 + 0,1^2) = 0,10	—
н401У	—	—	658 791,11	1 323 635,47			
237	658 791,92	1 323 655,58	—	—		0,10	
111	658 791,64	1 323 635,64	—	—			
888	658 816,63	1 323 635,28	658 816,63	1 323 635,28			Угол забора (изгороди, ограды)

2. Сведения о частях границ уточняемого земельного участка с кадастровым номером 23:42:0708004:431 :

Обозначение части границ		Горизонтальное проложение (S), м	Описание прохождения части границ	Сведения о согласовании местоположения границ (согласовано/спорное)
от т.	до т.			
1	2	3	4	5
888	884	20,00	—	согласовано
884	883	0,57		
883	н581У	25,09		
н581У	н401У	20,01		
н401У	888	25,52		

3. Сведения о характеристиках уточняемого земельного участка с кадастровым номером 23:42:0708004:431 :

№ п/п	Наименование характеристики	Значение характеристики
1	2	3
1.	Адрес земельного участка	—
1.1.	Сведения о местоположении земельного участка (при отсутствии адреса) в структурированном в соответствии с федеральной информационной адресной системой виде	Российская Федерация, Краснодарский край, Ейский р-н, Ейск г, 2-ой надел ул
1.2.	Дополнительные сведения о местоположении земельного участка	—
2.	Площадь земельного участка ± величина погрешности определения (вычисления) площади (Р ± ΔР), м²	512 ± 8,00

1	2	3
3.	Формула, примененная для вычисления предельной погрешности определения площади земельного участка, с подставленными значениями и итоговые (вычисленные) значения	3,5*0,1*√(512) = 8
4.	Площадь земельного участка согласно сведениям Единого государственного реестра недвижимости (Ркад), м²	499,00
5.	Оценка расхождения Р и Ркад (Р - Ркад), м²	13
6.	Предельный минимальный и максимальный размеры земельного участка (Рмин и Рмакс), м²	Рмин = 300 Рмакс = —
7.	Кадастровый или иной государственный учетный номер (инвентарный) здания, сооружения, объекта незавершенного строительства, расположенного на земельном участке	—
8.	Вид (виды) разрешенного использования	Земельные участки садоводческих товариществ
8.1.	Дополнительные сведения об использовании земельного участка	—
9.	Сведения о земельных участках (землях общего пользования, территории общего пользования), посредством которых обеспечивается доступ	23:42:0000000:672
10.	Иные сведения	Установление границ производилось на основании сведений, содержащихся на чертеже садово-огороднического товарищества «с/т «Южное»» с учетом фактической ситуации на местности. В результате уточнения описания местоположения границ ЗУ 23:42:0708004:431 произошло увеличение площади данного ЗУ в пределах минимального размера ЗУ, установленного ПЗЗ Ейского г/п Ейского р-на (в т.ч. не более 10 % от содержащейся в ЕГРН площади), что допускается в соответствии с п.2. ч.3 ст.42.8 Федерального закона от 24.07.2007 № 221-ФЗ. Доступ к ЗУ обеспечивается посредством ЗУ с КН 23:42:0000000:672, который является ЗУ общего назначения на территории ведения гражданами садоводства для собственных нужд.
4. Пояснения к сведениям об уточняемом земельном участке с кадастровым номером		23:42:0708004:431 :
1.	—	

1. Сведения о характерных точках границ уточняемого земельного участка с кадастровым номером 23:42:0708004:442 :

Система координат МСК-23, зона 1 (23) Зона № 1

Обозначение характерных точек границ	Координаты, м				Метод определения координат	Формулы, примененные для расчета средней квадратической погрешности определения координат характерных точек границ (Mt), с подставленными в такие формулы значениями и итоговые (вычисленные) значения Mt, м	Описание закрепления точки
	содержатся в Едином государственном реестре недвижимости		определены в результате выполнения комплексных кадастровых работ				
	X	Y	X	Y			
1	2	3	4	5	6	7	8
238	658 552,35	1 324 112,29	—	—	Метод спутниковых геодезических измерений (определений)	0,10	—
239	658 577,25	1 324 111,94	—	—			
240	658 577,53	1 324 131,79	—	—			
241	658 552,53	1 324 132,29	—	—			
1252	—	—	658 577,32	1 324 111,14			
н534У	—	—	658 577,54	1 324 131,14		√(0,1^2 + 0,1^2) = 0,10	
н496У	—	—	658 552,54	1 324 131,41			
1253	—	—	658 552,32	1 324 111,41		0,10	
238	658 552,35	1 324 112,29	—	—			

2. Сведения о частях границ уточняемого земельного участка с кадастровым номером 23:42:0708004:442 :

Обозначение части границ		Горизонтальное проложение (S), м	Описание прохождения части границ	Сведения о согласовании местоположения границ (согласовано/спорное)
от т.	до т.			
1	2	3	4	5
1252	н534У	20,00	—	согласовано
н534У	н496У	25,00		

1	2	3	4	5
н496У	1253	20,00	—	согласовано
1253	1252	25,00		

3. Сведения о характеристиках уточняемого земельного участка с кадастровым номером 23:42:0708004:442 :

№ п/п	Наименование характеристики	Значение характеристики
1	2	3
1.	Адрес земельного участка	—
1.1.	Сведения о местоположении земельного участка (при отсутствии адреса) в структурированном в соответствии с федеральной информационной адресной системой виде	Российская Федерация, Краснодарский край, Ейский р-н, Ейск г, 1-ый Надел ул
1.2.	Дополнительные сведения о местоположении земельного участка	—
2.	Площадь земельного участка ± величина погрешности определения (вычисления) площади (Р ± ΔР), м²	500 ± 8,00
3.	Формула, примененная для вычисления предельной погрешности определения площади земельного участка, с подставленными значениями и итоговые (вычисленные) значения	3,5*0,1*√(500) = 8
4.	Площадь земельного участка согласно сведениям Единого государственного реестра недвижимости (Ркад), м²	497,00
5.	Оценка расхождения Р и Ркад (Р - Ркад), м²	3
6.	Предельный минимальный и максимальный размеры земельного участка (Рмин и Рмакс), м²	Рмин = 300 Рмакс = —
7.	Кадастровый или иной государственный учетный номер (инвентарный) здания, сооружения, объекта незавершенного строительства, расположенного на земельном участке	23:42:0708004:637
8.	Вид (виды) разрешенного использования	для садоводства
8.1.	Дополнительные сведения об использовании земельного участка	—
9.	Сведения о земельных участках (землях общего пользования, территории общего пользования), посредством которых обеспечивается доступ	23:42:0000000:672

1	2	3
10.	Иные сведения	Установление границ производилось на основании сведений, содержащихся на чертеже садово-огороднического товарищества «с/т «Южное»» с учетом фактической ситуации на местности. В результате уточнения описания местоположения границ ЗУ 23:42:0708004:442 произошло увеличение площади данного ЗУ в пределах минимального размера ЗУ, установленного ПЗЗ Ейского г/п Ейского р-на (в т.ч. не более 10 % от содержащейся в ЕГРН площади), что допускается в соответствии с п.2. ч.3 ст.42.8 Федерального закона от 24.07.2007 № 221-ФЗ. Доступ к ЗУ обеспечивается посредством ЗУ с КН 23:42:0000000:672, который является ЗУ общего назначения на территории ведения гражданами садоводства для собственных нужд.

4. Пояснения к сведениям об уточняемом земельном участке с кадастровым номером 23:42:0708004:442 :

1.	—

1. Сведения о характерных точках границ уточняемого земельного участка с кадастровым номером 23:42:0708004:446 :

Система координат МСК-23, зона 1 (23) Зона № 1

Обозначение характерных точек границ	Координаты, м				Метод определения координат	Формулы, примененные для расчета средней квадратической погрешности определения координат характерных точек границ (Mt), с подставленными в такие формулы значениями и итоговые (вычисленные) значения Mt, м	Описание закрепления точки
	содержатся в Едином государственном реестре недвижимости		определены в результате выполнения комплексных кадастровых работ				
	X	Y	X	Y			
1	2	3	4	5	6	7	8
1211	658 608,88	1 324 310,51	658 608,88	1 324 310,51	Метод спутниковых геодезических измерений (определений)	0,10	—
1363	—	—	658 609,61	1 324 330,05			
242	658 609,69	1 324 329,67	—	—			
243	658 584,23	1 324 330,47	658 584,23	1 324 330,47			
244	658 584,05	1 324 310,67	658 584,05	1 324 310,67			
1211	658 608,88	1 324 310,51	658 608,88	1 324 310,51			

2. Сведения о частях границ уточняемого земельного участка с кадастровым номером 23:42:0708004:446 :

Обозначение части границ		Горизонтальное проложение (S), м	Описание прохождения части границ	Сведения о согласовании местоположения границ (согласовано/спорное)
от т.	до т.			
1	2	3	4	5
1211	1363	19,55	—	согласовано
1363	243	25,38		
243	244	19,80		
244	1211	24,83		

3. Сведения о характеристиках уточняемого земельного участка с кадастровым номером 23:42:0708004:446 :

№ п/п	Наименование характеристики	Значение характеристики
1	2	3
1.	Адрес земельного участка	Краснодарский край, муниципальный район Ейский, городское поселение Ейское, город Ейск, садовое товарищество Южное, улица 1-ый Надел, земельный участок 301
1.1.	Сведения о местоположении земельного участка (при отсутствии адреса) в структурированном в соответствии с федеральной информационной адресной системой виде	—
1.2.	Дополнительные сведения о местоположении земельного участка	—
2.	Площадь земельного участка ± величина погрешности определения (вычисления) площади (Р ± ΔР), м²	494 ± 8,00
3.	Формула, примененная для вычисления предельной погрешности определения площади земельного участка, с подставленными значениями и итоговые (вычисленные) значения	3,5*0,1*√(494) = 8
4.	Площадь земельного участка согласно сведениям Единого государственного реестра недвижимости (Ркад), м²	490,00
5.	Оценка расхождения Р и Ркад (Р - Ркад), м²	4
6.	Предельный минимальный и максимальный размеры земельного участка (Рмин и Рмакс), м²	Рмин = 300 Рмакс = —
7.	Кадастровый или иной государственный учетный номер (инвентарный) здания, сооружения, объекта незавершенного строительства, расположенного на земельном участке	—
8.	Вид (виды) разрешенного использования	Земельные участки садоводческих товариществ
8.1.	Дополнительные сведения об использовании земельного участка	—

1	2	3
9.	Сведения о земельных участках (землях общего пользования, территории общего пользования), посредством которых обеспечивается доступ	23:42:0000000:672
10.	Иные сведения	Установление границ производилось на основании сведений, содержащихся на чертеже садово-огороднического товарищества «с/т «Южное»» с учетом фактической ситуации на местности. В результате уточнения описания местоположения границ ЗУ 23:42:0708004:446 произошло увеличение площади данного ЗУ в пределах минимального размера ЗУ, установленного ПЗЗ Ейского г/п Ейского р-на (в т.ч. не более 10 % от содержащейся в ЕГРН площади), что допускается в соответствии с п.2. ч.3 ст.42.8 Федерального закона от 24.07.2007 № 221-ФЗ. Доступ к ЗУ обеспечивается посредством ЗУ с КН 23:42:0000000:672, который является ЗУ общего назначения на территории ведения гражданами садоводства для собственных нужд.

4. Пояснения к сведениям об уточняемом земельном участке с кадастровым номером 23:42:0708004:446 :

1.	—

1. Сведения о характерных точках границ уточняемого земельного участка с кадастровым номером 23:42:0708004:462 :

Система координат МСК-23, зона 1 (23) Зона № 1

Обозначение характерных точек границ	Координаты, м				Метод определения координат	Формулы, примененные для расчета средней квадратической погрешности определения координат характерных точек границ (Mt), с подставленными в такие формулы значениями и итоговые (вычисленные) значения Mt, м	Описание закрепления точки
	содержатся в Едином государственном реестре недвижимости		определены в результате выполнения комплексных кадастровых работ				
	X	Y	X	Y			
1	2	3	4	5	6	7	8
214	658 551,70	1 324 072,14	—	—	Метод спутниковых геодезических измерений (определений)	0,10	Закрепление отсутствует
245	658 526,70	1 324 072,48	—	—			—
246	658 526,43	1 324 052,48	—	—			
215	658 551,43	1 324 052,14	—	—			Закрепление отсутствует
н687У	—	—	658 551,89	1 324 071,41		√(0,1^2 + 0,1^2) = 0,10	—

1	2	3	4	5	6	7	8
н437У	—	—	658 526,89	1 324 071,68	Метод спутниковых геодезических измерений (определений)	√(0,1^2 + 0,1^2) = 0,10	—
н386У	—	—	658 526,67	1 324 051,68			
н608У	—	—	658 551,67	1 324 051,41			
214	658 551,70	1 324 072,14	—	—		0,10	Закрепление отсутствует

2. Сведения о частях границ уточняемого земельного участка с кадастровым номером 23:42:0708004:462 :

Обозначение части границ		Горизонтальное проложение (S), м	Описание прохождения части границ	Сведения о согласовании местоположения границ (согласовано/спорное)
от т.	до т.			
1	2	3	4	5
н687У	н437У	25,00	—	согласовано
н437У	н386У	20,00		
н386У	н608У	25,00		
н608У	н687У	20,00		

3. Сведения о характеристиках уточняемого земельного участка с кадастровым номером 23:42:0708004:462 :

№ п/п	Наименование характеристики	Значение характеристики
1	2	3
1.	Адрес земельного участка	—
1.1.	Сведения о местоположении земельного участка (при отсутствии адреса) в структурированном в соответствии с федеральной информационной адресной системой виде	Российская Федерация, Краснодарский край, Ейский р-н, Ейск г, 1-ый Надел ул
1.2.	Дополнительные сведения о местоположении земельного участка	—
2.	Площадь земельного участка ± величина погрешности определения (вычисления) площади (Р ± ΔР), м²	500 ± 8,00
3.	Формула, примененная для вычисления предельной погрешности определения площади земельного участка, с подставленными значениями и итоговые (вычисленные) значения	3,5*0,1*√(500) = 8
4.	Площадь земельного участка согласно сведениям Единого государственного реестра недвижимости (Ркад), м²	500,00
5.	Оценка расхождения Р и Ркад (Р - Ркад), м²	0

1	2	3
6.	Предельный минимальный и максимальный размеры земельного участка (Рмин и Рмакс), м²	Рмин = 300 Рмакс = —
7.	Кадастровый или иной государственный учетный номер (инвентарный) здания, сооружения, объекта незавершенного строительства, расположенного на земельном участке	23:42:0708004:1312
8.	Вид (виды) разрешенного использования	Земельные участки садоводческих товариществ
8.1.	Дополнительные сведения об использовании земельного участка	—
9.	Сведения о земельных участках (землях общего пользования, территории общего пользования), посредством которых обеспечивается доступ	23:42:0000000:672
10.	Иные сведения	Установление границ производилось на основании сведений, содержащихся на чертеже садово-огороднического товарищества «с/т «Южное»» с учетом фактической ситуации на местности. В результате уточнения описания местоположения границ ЗУ 23:42:0708004:462, площадь данного ЗУ не изменилась по сравнению со сведениями о площади, содержащимися в ЕГРН. Доступ к ЗУ обеспечивается посредством ЗУ с КН 23:42:0000000:672, который является ЗУ общего назначения на территории ведения гражданами садоводства для собственных нужд.

4. Пояснения к сведениям об уточняемом земельном участке с кадастровым номером 23:42:0708004:462 :

1.	—

1. Сведения о характерных точках границ уточняемого земельного участка с кадастровым номером 23:42:0708004:465 :

Система координат МСК-23, зона 1 (23) Зона № 1

Обозначение характерных точек границ	Координаты, м				Метод определения координат	Формулы, примененные для расчета средней квадратической погрешности определения координат характерных точек границ (Mt), с подставленными в такие формулы значениями и итоговые (вычисленные) значения Mt, м	Описание закрепления точки
	содержатся в Едином государственном реестре недвижимости		определены в результате выполнения комплексных кадастровых работ				
	X	Y	X	Y			
1	2	3	4	5	6	7	8
123	658 793,55	1 324 128,55	658 793,55	1 324 128,55	Метод спутниковых геодезических измерений (определений)	0,10	Закрепление отсутствует
963	—	—	658 794,20	1 324 148,28			—

1	2	3	4	5	6	7	8
967	658 793,60	1 324 148,21	658 793,60	1 324 148,21	Метод спутниковых геодезических измерений (определений)	0,10	Закрепление отсутствует
966	658 768,40	1 324 148,51	658 768,40	1 324 148,51			
1055	—	—	658 768,15	1 324 128,81			—
1054	658 768,14	1 324 128,40	—	—			Закрепление отсутствует
123	658 793,55	1 324 128,55	658 793,55	1 324 128,55			

2. Сведения о частях границ уточняемого земельного участка с кадастровым номером 23:42:0708004:465 :

Обозначение части границ		Горизонтальное проложение (S), м	Описание прохождения части границ	Сведения о согласовании местоположения границ (согласовано/спорное)
от т.	до т.			
1	2	3	4	5
123	963	19,74	—	согласовано
963	967	0,60		
967	966	25,20		
966	1055	19,70		
1055	123	25,40		

3. Сведения о характеристиках уточняемого земельного участка с кадастровым номером 23:42:0708004:465 :

№ п/п	Наименование характеристики	Значение характеристики
1	2	3
1.	Адрес земельного участка	—
1.1.	Сведения о местоположении земельного участка (при отсутствии адреса) в структурированном в соответствии с федеральной информационной адресной системой виде	Российская Федерация, Краснодарский край, Ейский р-н, Ейск г, 1-ый Надел ул
1.2.	Дополнительные сведения о местоположении земельного участка	—
2.	Площадь земельного участка ± величина погрешности определения (вычисления) площади (Р ± ΔР), м²	504 ± 8,00
3.	Формула, примененная для вычисления предельной погрешности определения площади земельного участка, с подставленными значениями и итоговые (вычисленные) значения	3,5*0,1*√(504) = 8

1	2	3
4.	Площадь земельного участка согласно сведениям Единого государственного реестра недвижимости (Ркад), м²	503,00
5.	Оценка расхождения Р и Ркад (Р - Ркад), м²	1
6.	Предельный минимальный и максимальный размеры земельного участка (Рмин и Рмакс), м²	Рмин = 300 Рмакс = —
7.	Кадастровый или иной государственный учетный номер (инвентарный) здания, сооружения, объекта незавершенного строительства, расположенного на земельном участке	23:42:0708004:1284
8.	Вид (виды) разрешенного использования	для садоводства
8.1.	Дополнительные сведения об использовании земельного участка	—
9.	Сведения о земельных участках (землях общего пользования, территории общего пользования), посредством которых обеспечивается доступ	23:42:0000000:672
10.	Иные сведения	Установление границ производилось на основании сведений, содержащихся на чертеже садово-огороднического товарищества «с/т «Южное»» с учетом фактической ситуации на местности. В результате уточнения описания местоположения границ ЗУ 23:42:0708004:465 произошло увеличение площади данного ЗУ в пределах минимального размера ЗУ, установленного ПЗЗ Ейского г/п Ейского р-на (в т.ч. не более 10 % от содержащейся в ЕГРН площади), что допускается в соответствии с п.2. ч.3 ст.42.8 Федерального закона от 24.07.2007 № 221-ФЗ. Доступ к ЗУ обеспечивается посредством ЗУ с КН 23:42:0000000:672, который является ЗУ общего назначения на территории ведения гражданами садоводства для собственных нужд.

4. Пояснения к сведениям об уточняемом земельном участке с кадастровым номером 23:42:0708004:465 :

1.	—

1. Сведения о характерных точках границ уточняемого земельного участка с кадастровым номером 23:42:0708004:466 :

Система координат МСК-23, зона 1 (23) Зона № 1

Обозначение характерных точек границ	Координаты, м				Метод определения координат	Формулы, примененные для расчета средней квадратической погрешности определения координат характерных точек границ (Mt), с подставленными в такие формулы значениями и итоговые (вычисленные) значения Mt, м	Описание закрепления точки
	содержатся в Едином государственном реестре недвижимости		определены в результате выполнения комплексных кадастровых работ				
	X	Y	X	Y			
1	2	3	4	5	6	7	8

1	2	3	4	5	6	7	8
247	658 662,18	1 324 210,01	—	—	Метод спутниковых геодезических измерений (определений)	0,10	Закрепление отсутствует
193	658 636,98	1 324 210,33	—	—			
198	658 636,73	1 324 190,43	—	—			
166	658 661,87	1 324 190,11	—	—			
н380У	—	—	658 661,48	1 324 190,12		√(0,1^2 + 0,1^2) = 0,10	—
н565У	—	—	658 661,40	1 324 210,27			
н395У	—	—	658 636,61	1 324 210,53			
н370У	—	—	658 636,42	1 324 190,53			
247	658 662,18	1 324 210,01	—	—		0,10	Закрепление отсутствует

2. Сведения о частях границ уточняемого земельного участка с кадастровым номером 23:42:0708004:466 :

Обозначение части границ		Горизонтальное проложение (S), м	Описание прохождения части границ	Сведения о согласовании местоположения границ (согласовано/спорное)
от т.	до т.			
1	2	3	4	5
н380У	н565У	20,15	—	согласовано
н565У	н395У	24,79		
н395У	н370У	20,00		
н370У	н380У	25,06		

3. Сведения о характеристиках уточняемого земельного участка с кадастровым номером 23:42:0708004:466 :

№ п/п	Наименование характеристики	Значение характеристики
1	2	3

1	2	3
1.	Адрес земельного участка	—
1.1.	Сведения о местоположении земельного участка (при отсутствии адреса) в структурированном в соответствии с федеральной информационной адресной системой виде	Российская Федерация, Краснодарский край, Ейский р-н, Ейск г, 1-ый Надел ул
1.2.	Дополнительные сведения о местоположении земельного участка	—
2.	Площадь земельного участка ± величина погрешности определения (вычисления) площади (Р ± ΔР), м²	500 ± 8,00
3.	Формула, примененная для вычисления предельной погрешности определения площади земельного участка, с подставленными значениями и итоговые (вычисленные) значения	3,5*0,1*√(500) = 8
4.	Площадь земельного участка согласно сведениям Единого государственного реестра недвижимости (Ркад), м²	501,00
5.	Оценка расхождения Р и Ркад (Р - Ркад), м²	1
6.	Предельный минимальный и максимальный размеры земельного участка (Рмин и Рмакс), м²	Рмин = 300 Рмакс = —
7.	Кадастровый или иной государственный учетный номер (инвентарный) здания, сооружения, объекта незавершенного строительства, расположенного на земельном участке	23:42:0708004:634
8.	Вид (виды) разрешенного использования	Для садоводства
8.1.	Дополнительные сведения об использовании земельного участка	—
9.	Сведения о земельных участках (землях общего пользования, территории общего пользования), посредством которых обеспечивается доступ	23:42:0000000:672
10.	Иные сведения	Установление границ производилось на основании сведений, содержащихся на чертеже садово-огороднического товарищества «с/т «Южное»» с учетом фактической ситуации на местности. В результате уточнения описания местоположения границ ЗУ 23:42:0708004:466 произошло уменьшение площади данного ЗУ в пределах минимального размера ЗУ, установленного ПЗЗ Ейского г/п Ейского р-на (в т.ч. менее 10 % от содержащейся в ЕГРН площади), что допускается в соответствии с п.2. ч.3 ст.42.8 Федерального закона от 24.07.2007 № 221-ФЗ. Доступ к ЗУ обеспечивается посредством ЗУ с КН 23:42:0000000:672, который является ЗУ общего назначения на территории ведения гражданами садоводства для собственных нужд.
4. Пояснения к сведениям об уточняемом земельном участке с кадастровым номером		23:42:0708004:466 :
1.	—	

1. Сведения о характерных точках границ уточняемого земельного участка с кадастровым номером 23:42:0708004:468 :

Система координат МСК-23, зона 1 (23) Зона № 1

Обозначение характерных точек границ	Координаты, м				Метод определения координат	Формулы, примененные для расчета средней квадратической погрешности определения координат характерных точек границ (Mt), с подставленными в такие формулы значениями и итоговые (вычисленные) значения Mt, м	Описание закрепления точки
	содержатся в Едином государственном реестре недвижимости		определены в результате выполнения комплексных кадастровых работ				
	X	Y	X	Y			
1	2	3	4	5	6	7	8
89	658 898,30	1 323 671,33	658 898,30	1 323 671,33	Метод спутниковых геодезических измерений (определений)	0,10	—
252	658 898,68	1 323 682,58	658 898,68	1 323 682,58			
251	658 885,52	1 323 689,51	658 885,52	1 323 689,51			
250	658 878,49	1 323 692,32	—	—			
249	658 876,30	1 323 693,23	658 876,30	1 323 693,23			
248	658 873,76	1 323 693,58	658 873,76	1 323 693,58			
1469	658 870,45	1 323 694,25	658 870,45	1 323 694,25			
1525	—	—	658 869,77	1 323 674,26			Закрепление отсутствует
1524	658 869,71	1 323 672,44	658 869,71	1 323 672,44			
89	658 898,30	1 323 671,33	658 898,30	1 323 671,33			—

2. Сведения о частях границ уточняемого земельного участка с кадастровым номером 23:42:0708004:468 :

Обозначение части границ		Горизонтальное проложение (S), м	Описание прохождения части границ	Сведения о согласовании местоположения границ (согласовано/спорное)
от т.	до т.			
1	2	3	4	5

1	2	3	4	5
89	252	11,26	—	согласовано
252	251	14,87		
251	249	9,94		
249	248	2,56		
248	1469	3,38		
1469	1525	20,00		
1525	1524	1,82		
1524	89	28,61		

3. Сведения о характеристиках уточняемого земельного участка с кадастровым номером 23:42:0708004:468 :

№ п/п	Наименование характеристики	Значение характеристики
1	2	3
1.	Адрес земельного участка	—
1.1.	Сведения о местоположении земельного участка (при отсутствии адреса) в структурированном в соответствии с федеральной информационной адресной системой виде	Российская Федерация, Краснодарский край, Ейский р-н, Ейск г, 2-ой надел ул
1.2.	Дополнительные сведения о местоположении земельного участка	—
2.	Площадь земельного участка ± величина погрешности определения (вычисления) площади (Р ± ΔР), м²	500 ± 8,00
3.	Формула, примененная для вычисления предельной погрешности определения площади земельного участка, с подставленными значениями и итоговые (вычисленные) значения	3,5*0,1*√(500) = 8
4.	Площадь земельного участка согласно сведениям Единого государственного реестра недвижимости (Ркад), м²	500,00
5.	Оценка расхождения Р и Ркад (Р - Ркад), м²	0
6.	Предельный минимальный и максимальный размеры земельного участка (Рмин и Рмакс), м²	Рмин = 300 Рмакс = —
7.	Кадастровый или иной государственный учетный номер (инвентарный) здания, сооружения, объекта незавершенного строительства, расположенного на земельном участке	—
8.	Вид (виды) разрешенного использования	Для садоводства
8.1.	Дополнительные сведения об использовании земельного участка	—

1	2	3
9.	Сведения о земельных участках (землях общего пользования, территории общего пользования), посредством которых обеспечивается доступ	23:42:0000000:672
10.	Иные сведения	Установление границ производилось на основании сведений, содержащихся на чертеже садово-огороднического товарищества «с/т «Южное»» с учетом фактической ситуации на местности. В результате уточнения описания местоположения границ ЗУ 23:42:0708004:468, площадь данного ЗУ не изменилась по сравнению со сведениями о площади, содержащимися в ЕГРН. Доступ к ЗУ обеспечивается посредством ЗУ с КН 23:42:0000000:672, который является ЗУ общего назначения на территории ведения гражданами садоводства для собственных нужд.

4. Пояснения к сведениям об уточняемом земельном участке с кадастровым номером 23:42:0708004:468 :

1.	—

1. Сведения о характерных точках границ уточняемого земельного участка с кадастровым номером 23:42:0708004:478 :

Система координат МСК-23, зона 1 (23) Зона № 1

Обозначение характерных точек границ	Координаты, м				Метод определения координат	Формулы, примененные для расчета средней квадратической погрешности определения координат характерных точек границ (Mt), с подставленными в такие формулы значениями и итоговые (вычисленные) значения Mt, м	Описание закрепления точки
	содержатся в Едином государственном реестре недвижимости		определены в результате выполнения комплексных кадастровых работ				
	X	Y	X	Y			
1	2	3	4	5	6	7	8
253	658 794,89	1 324 288,62	—	—	Метод спутниковых геодезических измерений (определений)	0,10	—
254	658 769,90	1 324 289,09	—	—			
255	658 769,52	1 324 269,19	—	—			
256	658 794,52	1 324 268,72	—	—			
н373У	—	—	658 795,20	1 324 268,87		√(0,1^2 + 0,1^2) = 0,10	
н529У	—	—	658 795,27	1 324 288,85			

1	2	3	4	5	6	7	8
н439У	—	—	658 770,27	1 324 289,12	Метод спутниковых геодезических измерений (определений)	√(0,1^2 + 0,1^2) = 0,10	—
н444У	—	—	658 770,05	1 324 269,12			
253	658 794,89	1 324 288,62	—	—		0,10	

2. Сведения о частях границ уточняемого земельного участка с кадастровым номером 23:42:0708004:478 :

Обозначение части границ		Горизонтальное проложение (S), м	Описание прохождения части границ	Сведения о согласовании местоположения границ (согласовано/спорное)
от т.	до т.			
1	2	3	4	5
н373У	н529У	19,98	—	согласовано
н529У	н439У	25,00		
н439У	н444У	20,00		
н444У	н373У	25,15		

3. Сведения о характеристиках уточняемого земельного участка с кадастровым номером 23:42:0708004:478 :

№ п/п	Наименование характеристики	Значение характеристики
1	2	3
1.	Адрес земельного участка	—
1.1.	Сведения о местоположении земельного участка (при отсутствии адреса) в структурированном в соответствии с федеральной информационной адресной системой виде	Российская Федерация, Краснодарский край, Ейский р-н, Ейск г, 1-ый Надел ул
1.2.	Дополнительные сведения о местоположении земельного участка	—
2.	Площадь земельного участка ± величина погрешности определения (вычисления) площади (Р ± ΔР), м²	501 ± 8,00
3.	Формула, примененная для вычисления предельной погрешности определения площади земельного участка, с подставленными значениями и итоговые (вычисленные) значения	3,5*0,1*√(501) = 8
4.	Площадь земельного участка согласно сведениям Единого государственного реестра недвижимости (Ркад), м²	498,00
5.	Оценка расхождения Р и Ркад (Р - Ркад), м²	3
6.	Предельный минимальный и максимальный размеры земельного участка (Рмин и Рмакс), м²	Рмин = 300 Рмакс = —

1	2	3
7.	Кадастровый или иной государственный учетный номер (инвентарный) здания, сооружения, объекта незавершенного строительства, расположенного на земельном участке	23:42:0708004:722
8.	Вид (виды) разрешенного использования	Для садоводства
8.1.	Дополнительные сведения об использовании земельного участка	—
9.	Сведения о земельных участках (землях общего пользования, территории общего пользования), посредством которых обеспечивается доступ	23:42:0000000:672
10.	Иные сведения	Установление границ производилось на основании сведений, содержащихся на чертеже садово-огороднического товарищества «с/т «Южное»» с учетом фактической ситуации на местности. В результате уточнения описания местоположения границ ЗУ 23:42:0708004:478 произошло увеличение площади данного ЗУ в пределах минимального размера ЗУ, установленного ПЗЗ Ейского г/п Ейского р-на (в т.ч. не более 10 % от содержащейся в ЕГРН площади), что допускается в соответствии с п.2. ч.3 ст.42.8 Федерального закона от 24.07.2007 № 221-ФЗ. Доступ к ЗУ обеспечивается посредством ЗУ с КН 23:42:0000000:672, который является ЗУ общего назначения на территории ведения гражданами садоводства для собственных нужд.

4. Пояснения к сведениям об уточняемом земельном участке с кадастровым номером 23:42:0708004:478 :

1.	—

1. Сведения о характерных точках границ уточняемого земельного участка с кадастровым номером 23:42:0708004:479 :

Система координат МСК-23, зона 1 (23) Зона № 1

Обозначение характерных точек границ	Координаты, м				Метод определения координат	Формулы, примененные для расчета средней квадратической погрешности определения координат характерных точек границ (Mt), с подставленными в такие формулы значениями и итоговые (вычисленные) значения Mt, м	Описание закрепления точки
	содержатся в Едином государственном реестре недвижимости		определены в результате выполнения комплексных кадастровых работ				
	X	Y	X	Y			
1	2	3	4	5	6	7	8
257	658 873,53	1 323 853,90	—	—	Метод спутниковых геодезических измерений (определений)	0,10	Долговременный межевой знак
838	658 873,79	1 323 873,89	658 873,79	1 323 873,89			

1	2	3	4	5	6	7	8
1402	658 848,21	1 323 874,60	658 848,21	1 323 874,60	Метод спутниковых геодезических измерений (определений)	0,10	Долговременный межевой знак
236	658 848,13	1 323 854,83	658 848,13	1 323 854,83			
839	—	—	658 873,53	1 323 853,89			—
257	658 873,53	1 323 853,90	—	—			Долговременный межевой знак

2. Сведения о частях границ уточняемого земельного участка с кадастровым номером 23:42:0708004:479 :

Обозначение части границ		Горизонтальное проложение (S), м	Описание прохождения части границ	Сведения о согласовании местоположения границ (согласовано/спорное)
от т.	до т.			
1	2	3	4	5
838	1402	25,59	—	согласовано
1402	236	19,77		
236	839	25,42		
839	838	20,00		

3. Сведения о характеристиках уточняемого земельного участка с кадастровым номером 23:42:0708004:479 :

№ п/п	Наименование характеристики	Значение характеристики
1	2	3
1.	Адрес земельного участка	—
1.1.	Сведения о местоположении земельного участка (при отсутствии адреса) в структурированном в соответствии с федеральной информационной адресной системой виде	Российская Федерация, Краснодарский край, Ейский р-н, Ейск г, 2-ой надел ул
1.2.	Дополнительные сведения о местоположении земельного участка	—
2.	Площадь земельного участка ± величина погрешности определения (вычисления) площади (Р ± ΔР), м²	507 ± 8,00
3.	Формула, примененная для вычисления предельной погрешности определения площади земельного участка, с подставленными значениями и итоговые (вычисленные) значения	3,5*0,1*√(507) = 8
4.	Площадь земельного участка согласно сведениям Единого государственного реестра недвижимости (Ркад), м²	507,00
5.	Оценка расхождения Р и Ркад (Р - Ркад), м²	0

1	2	3
6.	Предельный минимальный и максимальный размеры земельного участка (Рмин и Рмакс), м²	Рмин = 300 Рмакс = —
7.	Кадастровый или иной государственный учетный номер (инвентарный) здания, сооружения, объекта незавершенного строительства, расположенного на земельном участке	—
8.	Вид (виды) разрешенного использования	для садоводства
8.1.	Дополнительные сведения об использовании земельного участка	—
9.	Сведения о земельных участках (землях общего пользования, территории общего пользования), посредством которых обеспечивается доступ	23:42:0000000:672
10.	Иные сведения	Установление границ производилось на основании сведений, содержащихся на чертеже садово-огороднического товарищества «с/т «Южное»» с учетом фактической ситуации на местности. В результате уточнения описания местоположения границ ЗУ 23:42:0708004:479, площадь данного ЗУ не изменилась по сравнению со сведениями о площади, содержащимися в ЕГРН. Доступ к ЗУ обеспечивается посредством ЗУ с КН 23:42:0000000:672, который является ЗУ общего назначения на территории ведения гражданами садоводства для собственных нужд.

4. Пояснения к сведениям об уточняемом земельном участке с кадастровым номером 23:42:0708004:479 :

1.	—

1. Сведения о характерных точках границ уточняемого земельного участка с кадастровым номером 23:42:0708004:480 :

Система координат МСК-23, зона 1 (23) Зона № 1

Обозначение характерных точек границ	Координаты, м				Метод определения координат	Формулы, примененные для расчета средней квадратической погрешности определения координат характерных точек границ (Mt), с подставленными в такие формулы значениями и итоговые (вычисленные) значения Mt, м	Описание закрепления точки
	содержатся в Едином государственном реестре недвижимости		определены в результате выполнения комплексных кадастровых работ				
	X	Y	X	Y			
1	2	3	4	5	6	7	8
71	658 826,37	1 324 348,20	—	—	Метод спутниковых геодезических измерений (определений)	0,10	Временный межевой знак
418	658 825,93	1 324 327,86	658 825,93	1 324 327,86		√(0,1^2 + 0,1^2) = 0,10	

1	2	3	4	5	6	7	8
417	—	—	658 849,91	1 324 327,99	Метод спутниковых геодезических измерений (определений)	√(0,1^2 + 0,1^2) = 0,10	—
н393У	—	—	658 849,95	1 324 347,99			
н402У	—	—	658 825,20	1 324 348,21			
412	—	—	658 824,73	1 324 327,89			
258	658 851,04	1 324 328,00	—	—		0,10	
72	658 851,27	1 324 347,89	—	—			
71	658 826,37	1 324 348,20	—	—			Временный межевой знак

2. Сведения о частях границ уточняемого земельного участка с кадастровым номером 23:42:0708004:480 :

Обозначение части границ		Горизонтальное проложение (S), м	Описание прохождения части границ	Сведения о согласовании местоположения границ (согласовано/спорное)
от т.	до т.			
1	2	3	4	5
418	417	23,98	—	согласовано
417	н393У	20,00		
н393У	н402У	24,75		
н402У	412	20,33		
412	418	1,20		

3. Сведения о характеристиках уточняемого земельного участка с кадастровым номером 23:42:0708004:480 :

№ п/п	Наименование характеристики	Значение характеристики
1	2	3
1.	Адрес земельного участка	—
1.1.	Сведения о местоположении земельного участка (при отсутствии адреса) в структурированном в соответствии с федеральной информационной адресной системой виде	Российская Федерация, Краснодарский край, Ейский р-н, Ейск г, 1-ый Надел ул
1.2.	Дополнительные сведения о местоположении земельного участка	—
2.	Площадь земельного участка ± величина погрешности определения (вычисления) площади (Р ± ΔР), м²	504 ± 8,00

1	2	3
3.	Формула, примененная для вычисления предельной погрешности определения площади земельного участка, с подставленными значениями и итоговые (вычисленные) значения	3,5*0,1*√(504) = 8
4.	Площадь земельного участка согласно сведениям Единого государственного реестра недвижимости (Ркад), м²	503,00
5.	Оценка расхождения Р и Ркад (Р - Ркад), м²	1
6.	Предельный минимальный и максимальный размеры земельного участка (Рмин и Рмакс), м²	Рмин = 300 Рмакс = —
7.	Кадастровый или иной государственный учетный номер (инвентарный) здания, сооружения, объекта незавершенного строительства, расположенного на земельном участке	23:42:0708004:714
8.	Вид (виды) разрешенного использования	Для ведения садоводства
8.1.	Дополнительные сведения об использовании земельного участка	—
9.	Сведения о земельных участках (землях общего пользования, территории общего пользования), посредством которых обеспечивается доступ	23:42:0000000:672
10.	Иные сведения	Установление границ производилось на основании сведений, содержащихся на чертеже садово-огороднического товарищества «с/т «Южное»» с учетом фактической ситуации на местности. В результате уточнения описания местоположения границ ЗУ 23:42:0708004:480 произошло увеличение площади данного ЗУ в пределах минимального размера ЗУ, установленного ПЗЗ Ейского г/п Ейского р-на (в т.ч. не более 10 % от содержащейся в ЕГРН площади), что допускается в соответствии с п.2. ч.3 ст.42.8 Федерального закона от 24.07.2007 № 221-ФЗ. Доступ к ЗУ обеспечивается посредством ЗУ с КН 23:42:0000000:672, который является ЗУ общего назначения на территории ведения гражданами садоводства для собственных нужд.
4. Пояснения к сведениям об уточняемом земельном участке с кадастровым номером		23:42:0708004:480 :
1.	—	

1. Сведения о характерных точках границ уточняемого земельного участка с кадастровым номером 23:42:0708004:481 :

Система координат МСК-23, зона 1 (23) Зона № 1

Обозначение характерных точек границ	Координаты, м				Метод определения координат	Формулы, примененные для расчета средней квадратической погрешности определения координат характерных точек границ (Mt), с подставленными в такие формулы значениями и итоговые (вычисленные) значения Mt, м	Описание закрепления точки
	содержатся в Едином государственном реестре недвижимости		определены в результате выполнения комплексных кадастровых работ				
	X	Y	X	Y			
1	2	3	4	5	6	7	8
125	658 738,73	1 323 735,53	—	—	Метод спутниковых геодезических измерений (определений)	0,10	Временный межевой знак
259	658 763,48	1 323 735,18	—	—			
260	658 763,91	1 323 755,23	—	—			
261	658 739,01	1 323 755,53	—	—			
н379У	—	—	658 763,42	1 323 735,56		√(0,1^2 + 0,1^2) = 0,10	—
н549У	—	—	658 763,72	1 323 755,67			
н358У	—	—	658 738,81	1 323 755,53			
н376У	—	—	658 738,64	1 323 735,54			
125	658 738,73	1 323 735,53	—	—		0,10	Временный межевой знак

2. Сведения о частях границ уточняемого земельного участка с кадастровым номером 23:42:0708004:481 :

Обозначение части границ		Горизонтальное проложение (S), м	Описание прохождения части границ	Сведения о согласовании местоположения границ (согласовано/спорное)
от т.	до т.			
1	2	3	4	5
н379У	н549У	20,11	—	согласовано
н549У	н358У	24,91		

1	2	3	4	5
н358У	н376У	19,99	—	согласовано
н376У	н379У	24,78		

3. Сведения о характеристиках уточняемого земельного участка с кадастровым номером 23:42:0708004:481 :

№ п/п	Наименование характеристики	Значение характеристики
1	2	3
1.	Адрес земельного участка	—
1.1.	Сведения о местоположении земельного участка (при отсутствии адреса) в структурированном в соответствии с федеральной информационной адресной системой виде	Российская Федерация, Краснодарский край, Ейский р-н, Ейск г, 2-ой надел ул
1.2.	Дополнительные сведения о местоположении земельного участка	—
2.	Площадь земельного участка ± величина погрешности определения (вычисления) площади (Р ± ΔР), м²	498 ± 8,00
3.	Формула, примененная для вычисления предельной погрешности определения площади земельного участка, с подставленными значениями и итоговые (вычисленные) значения	3,5*0,1*√(498) = 8
4.	Площадь земельного участка согласно сведениям Единого государственного реестра недвижимости (Ркад), м²	497,00
5.	Оценка расхождения Р и Ркад (Р - Ркад), м²	1
6.	Предельный минимальный и максимальный размеры земельного участка (Рмин и Рмакс), м²	Рмин = 300 Рмакс = —
7.	Кадастровый или иной государственный учетный номер (инвентарный) здания, сооружения, объекта незавершенного строительства, расположенного на земельном участке	—
8.	Вид (виды) разрешенного использования	для садоводства
8.1.	Дополнительные сведения об использовании земельного участка	—
9.	Сведения о земельных участках (землях общего пользования, территории общего пользования), посредством которых обеспечивается доступ	23:42:0000000:672

1	2	3
10.	Иные сведения	Установление границ производилось на основании сведений, содержащихся на чертеже садово-огороднического товарищества «с/т «Южное»» с учетом фактической ситуации на местности. В результате уточнения описания местоположения границ ЗУ 23:42:0708004:481 произошло увеличение площади данного ЗУ в пределах минимального размера ЗУ, установленного ПЗЗ Ейского г/п Ейского р-на (в т.ч. не более 10 % от содержащейся в ЕГРН площади), что допускается в соответствии с п.2. ч.3 ст.42.8 Федерального закона от 24.07.2007 № 221-ФЗ. Доступ к ЗУ обеспечивается посредством ЗУ с КН 23:42:0000000:672, который является ЗУ общего назначения на территории ведения гражданами садоводства для собственных нужд.

4. Пояснения к сведениям об уточняемом земельном участке с кадастровым номером 23:42:0708004:481 :

1.	—

1. Сведения о характерных точках границ уточняемого земельного участка с кадастровым номером 23:42:0708004:483 :

Система координат МСК-23, зона 1 (23) Зона № 1

Обозначение характерных точек границ	Координаты, м				Метод определения координат	Формулы, примененные для расчета средней квадратической погрешности определения координат характерных точек границ (Mt), с подставленными в такие формулы значениями и итоговые (вычисленные) значения Mt, м	Описание закрепления точки
	содержатся в Едином государственном реестре недвижимости		определены в результате выполнения комплексных кадастровых работ				
	X	Y	X	Y			
1	2	3	4	5	6	7	8
262	658 842,98	1 323 794,85	658 842,98	1 323 794,85	Метод спутниковых геодезических измерений (определений)	0,10	Временный межевой знак
1443	658 843,04	1 323 814,82	658 843,04	1 323 814,82			
938	—	—	658 817,99	1 323 814,92			—
263	658 817,98	1 323 814,92	—	—			Временный межевой знак
264	658 817,78	1 323 794,83	658 817,78	1 323 794,83			
262	658 842,98	1 323 794,85	658 842,98	1 323 794,85			

2. Сведения о частях границ уточняемого земельного участка с кадастровым номером 23:42:0708004:483 :

Обозначение части границ		Горизонтальное проложение (S), м	Описание прохождения части границ	Сведения о согласовании местоположения границ (согласовано/спорное)
от т.	до т.			
1	2	3	4	5
262	1443	19,97	—	согласовано
1443	938	25,05		
938	264	20,09		
264	262	25,20		

3. Сведения о характеристиках уточняемого земельного участка с кадастровым номером 23:42:0708004:483 :

№ п/п	Наименование характеристики	Значение характеристики
1	2	3
1.	Адрес земельного участка	—
1.1.	Сведения о местоположении земельного участка (при отсутствии адреса) в структурированном в соответствии с федеральной информационной адресной системой виде	Российская Федерация, Краснодарский край, Ейский р-н, Ейск г, 2-ой надел ул
1.2.	Дополнительные сведения о местоположении земельного участка	—
2.	Площадь земельного участка ± величина погрешности определения (вычисления) площади (Р ± ΔР), м²	503 ± 8,00
3.	Формула, примененная для вычисления предельной погрешности определения площади земельного участка, с подставленными значениями и итоговые (вычисленные) значения	3,5*0,1*√(503) = 8
4.	Площадь земельного участка согласно сведениям Единого государственного реестра недвижимости (Ркад), м²	504,00
5.	Оценка расхождения Р и Ркад (Р - Ркад), м²	1
6.	Предельный минимальный и максимальный размеры земельного участка (Рмин и Рмакс), м²	Рмин = 300 Рмакс = —
7.	Кадастровый или иной государственный учетный номер (инвентарный) здания, сооружения, объекта незавершенного строительства, расположенного на земельном участке	—
8.	Вид (виды) разрешенного использования	для садоводства
8.1.	Дополнительные сведения об использовании земельного участка	—
9.	Сведения о земельных участках (землях общего пользования, территории общего пользования), посредством которых обеспечивается доступ	23:42:0000000:672

1	2	3
10.	Иные сведения	Установление границ производилось на основании сведений, содержащихся на чертеже садово-огороднического товарищества «с/т «Южное»» с учетом фактической ситуации на местности. В результате уточнения описания местоположения границ ЗУ 23:42:0708004:483 произошло уменьшение площади данного ЗУ в пределах минимального размера ЗУ, установленного ПЗЗ Ейского г/п Ейского р-на (в т.ч. менее 10 % от содержащейся в ЕГРН площади), что допускается в соответствии с п.2. ч.3 ст.42.8 Федерального закона от 24.07.2007 № 221-ФЗ. Доступ к ЗУ обеспечивается посредством ЗУ с КН 23:42:0000000:672, который является ЗУ общего назначения на территории ведения гражданами садоводства для собственных нужд.

4. Пояснения к сведениям об уточняемом земельном участке с кадастровым номером 23:42:0708004:483 :

1.	—

1. Сведения о характерных точках границ уточняемого земельного участка с кадастровым номером 23:42:0708004:487 :

Система координат МСК-23, зона 1 (23) Зона № 1

Обозначение характерных точек границ	Координаты, м				Метод определения координат	Формулы, примененные для расчета средней квадратической погрешности определения координат характерных точек границ (Mt), с подставленными в такие формулы значениями и итоговые (вычисленные) значения Mt, м	Описание закрепления точки
	содержатся в Едином государственном реестре недвижимости		определены в результате выполнения комплексных кадастровых работ				
	X	Y	X	Y			
1	2	3	4	5	6	7	8
71	658 826,37	1 324 348,20	—	—	Метод спутниковых геодезических измерений (определений)	0,10	Временный межевой знак
127	658 801,08	1 324 348,74	—	—			
991	658 801,34	1 324 328,40	658 801,34	1 324 328,40			
412	—	—	658 824,73	1 324 327,89		√(0,1^2 + 0,1^2) = 0,10	—
н402У	—	—	658 825,20	1 324 348,21			
н354У	—	—	658 800,27	1 324 348,67			

1	2	3	4	5	6	7	8
992	—	—	658 799,86	1 324 328,07	Метод спутниковых геодезических измерений (определений)	0,10	—
418	658 825,93	1 324 327,86	—	—		√(0,1^2 + 0,1^2) = 0,10	Временный межевой знак
71	658 826,37	1 324 348,20	—	—		0,10	

2. Сведения о частях границ уточняемого земельного участка с кадастровым номером 23:42:0708004:487 :

Обозначение части границ		Горизонтальное проложение (S), м	Описание прохождения части границ	Сведения о согласовании местоположения границ (согласовано/спорное)
от т.	до т.			
1	2	3	4	5
991	412	23,40	—	согласовано
412	н402У	20,33		
н402У	н354У	24,93		
н354У	992	20,60		
992	991	1,52		

3. Сведения о характеристиках уточняемого земельного участка с кадастровым номером 23:42:0708004:487 :

№ п/п	Наименование характеристики	Значение характеристики
1	2	3
1.	Адрес земельного участка	—
1.1.	Сведения о местоположении земельного участка (при отсутствии адреса) в структурированном в соответствии с федеральной информационной адресной системой виде	Российская Федерация, Краснодарский край, Ейский р-н, Ейск г, 1-ый Надел ул
1.2.	Дополнительные сведения о местоположении земельного участка	—
2.	Площадь земельного участка ± величина погрешности определения (вычисления) площади (Р ± ΔР), м²	505 ± 8,00
3.	Формула, примененная для вычисления предельной погрешности определения площади земельного участка, с подставленными значениями и итоговые (вычисленные) значения	3,5*0,1*√(505) = 8
4.	Площадь земельного участка согласно сведениям Единого государственного реестра недвижимости (Ркад), м²	507,00
5.	Оценка расхождения Р и Ркад (Р - Ркад), м²	2

1	2	3
6.	Предельный минимальный и максимальный размеры земельного участка (Рмин и Рмакс), м²	Рмин = 300 Рмакс = —
7.	Кадастровый или иной государственный учетный номер (инвентарный) здания, сооружения, объекта незавершенного строительства, расположенного на земельном участке	23:42:0708004:723
8.	Вид (виды) разрешенного использования	Для садоводства
8.1.	Дополнительные сведения об использовании земельного участка	—
9.	Сведения о земельных участках (землях общего пользования, территории общего пользования), посредством которых обеспечивается доступ	23:42:0000000:672
10.	Иные сведения	Установление границ производилось на основании сведений, содержащихся на чертеже садово-огороднического товарищества «с/т «Южное»» с учетом фактической ситуации на местности. В результате уточнения описания местоположения границ ЗУ 23:42:0708004:487 произошло уменьшение площади данного ЗУ в пределах минимального размера ЗУ, установленного ПЗЗ Ейского г/п Ейского р-на (в т.ч. менее 10 % от содержащейся в ЕГРН площади), что допускается в соответствии с п.2. ч.3 ст.42.8 Федерального закона от 24.07.2007 № 221-ФЗ. Доступ к ЗУ обеспечивается посредством ЗУ с КН 23:42:0000000:672, который является ЗУ общего назначения на территории ведения гражданами садоводства для собственных нужд.

4. Пояснения к сведениям об уточняемом земельном участке с кадастровым номером 23:42:0708004:487 :

1.	—

1. Сведения о характерных точках границ уточняемого земельного участка с кадастровым номером 23:42:0708004:489 :

Система координат МСК-23, зона 1 (23) Зона № 1

Обозначение характерных точек границ	Координаты, м				Метод определения координат	Формулы, примененные для расчета средней квадратической погрешности определения координат характерных точек границ (Mt), с подставленными в такие формулы значениями и итоговые (вычисленные) значения Mt, м	Описание закрепления точки
	содержатся в Едином государственном реестре недвижимости		определены в результате выполнения комплексных кадастровых работ				
	X	Y	X	Y			
1	2	3	4	5	6	7	8
265	658 709,51	1 323 755,44	—	—	Метод спутниковых геодезических измерений (определений)	0,10	Временный межевой знак

1	2	3	4	5	6	7	8
268	658 709,78	1 323 775,68	—	—	Метод спутниковых геодезических измерений (определений)	0,10	Временный межевой знак
267	658 684,79	1 323 775,84	—	—			
266	658 684,88	1 323 755,76	—	—			
н463У	—	—	658 709,89	1 323 755,67		√(0,1^2 + 0,1^2) = 0,10	—
н655У	—	—	658 709,94	1 323 775,69			
н673У	—	—	658 685,78	1 323 776,27			
н399У	—	—	658 684,96	1 323 755,86			
265	658 709,51	1 323 755,44	—	—		0,10	Временный межевой знак

2. Сведения о частях границ уточняемого земельного участка с кадастровым номером 23:42:0708004:489 :

Обозначение части границ		Горизонтальное проложение (S), м	Описание прохождения части границ	Сведения о согласовании местоположения границ (согласовано/спорное)
от т.	до т.			
1	2	3	4	5
н463У	н655У	20,02	—	согласовано
н655У	н673У	24,17		
н673У	н399У	20,43		
н399У	н463У	24,93		

3. Сведения о характеристиках уточняемого земельного участка с кадастровым номером 23:42:0708004:489 :

№ п/п	Наименование характеристики	Значение характеристики
1	2	3
1.	Адрес земельного участка	—
1.1.	Сведения о местоположении земельного участка (при отсутствии адреса) в структурированном в соответствии с федеральной информационной адресной системой виде	Российская Федерация, Краснодарский край, Ейский р-н, Ейск г, 2-ой надел ул
1.2.	Дополнительные сведения о местоположении земельного участка	—

1	2	3
2.	Площадь земельного участка ± величина погрешности определения (вычисления) площади (Р ± ΔР), м²	496 ± 8,00
3.	Формула, примененная для вычисления предельной погрешности определения площади земельного участка, с подставленными значениями и итоговые (вычисленные) значения	3,5*0,1*√(496) = 8
4.	Площадь земельного участка согласно сведениям Единого государственного реестра недвижимости (Ркад), м²	500,00
5.	Оценка расхождения Р и Ркад (Р - Ркад), м²	4
6.	Предельный минимальный и максимальный размеры земельного участка (Рмин и Рмакс), м²	Рмин = 300 Рмакс = —
7.	Кадастровый или иной государственный учетный номер (инвентарный) здания, сооружения, объекта незавершенного строительства, расположенного на земельном участке	23:42:0708004:823
8.	Вид (виды) разрешенного использования	Для садоводства
8.1.	Дополнительные сведения об использовании земельного участка	—
9.	Сведения о земельных участках (землях общего пользования, территории общего пользования), посредством которых обеспечивается доступ	23:42:0000000:672
10.	Иные сведения	Установление границ производилось на основании сведений, содержащихся на чертеже садово-огороднического товарищества «с/т «Южное»» с учетом фактической ситуации на местности. В результате уточнения описания местоположения границ ЗУ 23:42:0708004:489 произошло уменьшение площади данного ЗУ в пределах минимального размера ЗУ, установленного ПЗЗ Ейского г/п Ейского р-на (в т.ч. менее 10 % от содержащейся в ЕГРН площади), что допускается в соответствии с п.2. ч.3 ст.42.8 Федерального закона от 24.07.2007 № 221-ФЗ. Доступ к ЗУ обеспечивается посредством ЗУ с КН 23:42:0000000:672, который является ЗУ общего назначения на территории ведения гражданами садоводства для собственных нужд.
4. Пояснения к сведениям об уточняемом земельном участке с кадастровым номером		23:42:0708004:489 :
1.	—	

1. Сведения о характерных точках границ уточняемого земельного участка с кадастровым номером 23:42:0708004:490 :

Система координат МСК-23, зона 1 (23) Зона № 1

Обозначение характерных точек границ	Координаты, м				Метод определения координат	Формулы, примененные для расчета средней квадратической погрешности определения координат характерных точек границ (Mt), с подставленными в такие формулы значениями и итоговые (вычисленные) значения Mt, м	Описание закрепления точки
	содержатся в Едином государственном реестре недвижимости		определены в результате выполнения комплексных кадастровых работ				
	X	Y	X	Y			
1	2	3	4	5	6	7	8
269	658 825,95	1 324 388,01	—	—	Метод спутниковых геодезических измерений (определений)	0,10	Долговременный межевой знак
1385	658 826,51	1 324 407,95	658 826,51	1 324 407,95			Временный межевой знак
1384	658 801,45	1 324 408,13	658 801,45	1 324 408,13			
270	658 800,90	1 324 388,09	658 800,90	1 324 388,09			Долговременный межевой знак
н363У	—	—	658 825,92	1 324 388,01		√(0,1^2 + 0,1^2) = 0,10	—
269	658 825,95	1 324 388,01	—	—		0,10	Долговременный межевой знак

2. Сведения о частях границ уточняемого земельного участка с кадастровым номером 23:42:0708004:490 :

Обозначение части границ		Горизонтальное проложение (S), м	Описание прохождения части границ	Сведения о согласовании местоположения границ (согласовано/спорное)
от т.	до т.			
1	2	3	4	5
1385	1384	25,06	—	согласовано
1384	270	20,05		
270	н363У	25,02		
н363У	1385	19,95		

3. Сведения о характеристиках уточняемого земельного участка с кадастровым номером 23:42:0708004:490 :

№ п/п	Наименование характеристики	Значение характеристики
1	2	3

1	2	3
1.	Адрес земельного участка	Краснодарский край, муниципальный район Ейский, городское поселение Ейское, город Ейск, садовое товарищество Южное, улица 1-ый Надел, земельный участок 117
1.1.	Сведения о местоположении земельного участка (при отсутствии адреса) в структурированном в соответствии с федеральной информационной адресной системой виде	—
1.2.	Дополнительные сведения о местоположении земельного участка	—
2.	Площадь земельного участка ± величина погрешности определения (вычисления) площади (Р ± ΔР), м²	501 ± 8,00
3.	Формула, примененная для вычисления предельной погрешности определения площади земельного участка, с подставленными значениями и итоговые (вычисленные) значения	3,5*0,1*√(501) = 8
4.	Площадь земельного участка согласно сведениям Единого государственного реестра недвижимости (Ркад), м²	501,00
5.	Оценка расхождения Р и Ркад (Р - Ркад), м²	0
6.	Предельный минимальный и максимальный размеры земельного участка (Рмин и Рмакс), м²	Рмин = 300 Рмакс = —
7.	Кадастровый или иной государственный учетный номер (инвентарный) здания, сооружения, объекта незавершенного строительства, расположенного на земельном участке	23:42:0708004:787
8.	Вид (виды) разрешенного использования	Для садоводства
8.1.	Дополнительные сведения об использовании земельного участка	—
9.	Сведения о земельных участках (землях общего пользования, территории общего пользования), посредством которых обеспечивается доступ	23:42:0000000:672
10.	Иные сведения	Установление границ производилось на основании сведений, содержащихся на чертеже садово-огороднического товарищества «с/т «Южное»» с учетом фактической ситуации на местности. В результате уточнения описания местоположения границ ЗУ 23:42:0708004:490, площадь данного ЗУ не изменилась по сравнению со сведениями о площади, содержащимися в ЕГРН. Доступ к ЗУ обеспечивается посредством ЗУ с КН 23:42:0000000:672, который является ЗУ общего назначения на территории ведения гражданами садоводства для собственных нужд.
4. Пояснения к сведениям об уточняемом земельном участке с кадастровым номером		23:42:0708004:490 :
1.	—	

1. Сведения о характерных точках границ уточняемого земельного участка с кадастровым номером 23:42:0708004:494 :

Система координат МСК-23, зона 1 (23) Зона № 1

Обозначение характерных точек границ	Координаты, м				Метод определения координат	Формулы, примененные для расчета средней квадратической погрешности определения координат характерных точек границ (Mt), с подставленными в такие формулы значениями и итоговые (вычисленные) значения Mt, м	Описание закрепления точки
	содержатся в Едином государственном реестре недвижимости		определены в результате выполнения комплексных кадастровых работ				
	X	Y	X	Y			
1	2	3	4	5	6	7	8
171	658 661,73	1 324 229,51	—	—	Метод спутниковых геодезических измерений (определений)	0,10	Временный межевой знак
170	658 662,18	1 324 249,98	—	—			
271	658 636,95	1 324 250,34	658 636,95	1 324 250,34			
192	658 636,92	1 324 230,32	658 636,92	1 324 230,32			
н500У	—	—	658 661,74	1 324 230,25		√(0,1^2 + 0,1^2) = 0,10	—
1147	—	—	658 662,10	1 324 250,18		0,10	Закрепление отсутствует
171	658 661,73	1 324 229,51	—	—			Временный межевой знак

2. Сведения о частях границ уточняемого земельного участка с кадастровым номером 23:42:0708004:494 :

Обозначение части границ		Горизонтальное проложение (S), м	Описание прохождения части границ	Сведения о согласовании местоположения границ (согласовано/спорное)
от т.	до т.			
1	2	3	4	5
271	192	20,02	—	согласовано
192	н500У	24,82		
н500У	1147	19,93		
1147	271	25,15		

3. Сведения о характеристиках уточняемого земельного участка с кадастровым номером 23:42:0708004:494 :

№ п/п	Наименование характеристики	Значение характеристики

1	2	3
1.	Адрес земельного участка	—
1.1.	Сведения о местоположении земельного участка (при отсутствии адреса) в структурированном в соответствии с федеральной информационной адресной системой виде	Российская Федерация, Краснодарский край, Ейский р-н, Ейск г, 1-ый Надел ул
1.2.	Дополнительные сведения о местоположении земельного участка	—
2.	Площадь земельного участка ± величина погрешности определения (вычисления) площади (Р ± ΔР), м²	499 ± 8,00
3.	Формула, примененная для вычисления предельной погрешности определения площади земельного участка, с подставленными значениями и итоговые (вычисленные) значения	3,5*0,1*√(499) = 8
4.	Площадь земельного участка согласно сведениям Единого государственного реестра недвижимости (Ркад), м²	507,00
5.	Оценка расхождения Р и Ркад (Р - Ркад), м²	8
6.	Предельный минимальный и максимальный размеры земельного участка (Рмин и Рмакс), м²	Рмин = 300 Рмакс = —
7.	Кадастровый или иной государственный учетный номер (инвентарный) здания, сооружения, объекта незавершенного строительства, расположенного на земельном участке	—
8.	Вид (виды) разрешенного использования	Земельные участки садоводческих товариществ
8.1.	Дополнительные сведения об использовании земельного участка	—
9.	Сведения о земельных участках (землях общего пользования, территории общего пользования), посредством которых обеспечивается доступ	23:42:0000000:672
10.	Иные сведения	Установление границ производилось на основании сведений, содержащихся на чертеже садово-огороднического товарищества «с/т «Южное»» с учетом фактической ситуации на местности. В результате уточнения описания местоположения границ ЗУ 23:42:0708004:494 произошло уменьшение площади данного ЗУ в пределах минимального размера ЗУ, установленного ПЗЗ Ейского г/п Ейского р-на (в т.ч. менее 10 % от содержащейся в ЕГРН площади), что допускается в соответствии с п.2. ч.3 ст.42.8 Федерального закона от 24.07.2007 № 221-ФЗ. Доступ к ЗУ обеспечивается посредством ЗУ с КН 23:42:0000000:672, который является ЗУ общего назначения на территории ведения гражданами садоводства для собственных нужд.
4. Пояснения к сведениям об уточняемом земельном участке с кадастровым номером		23:42:0708004:494 :
1.	—	

1. Сведения о характерных точках границ уточняемого земельного участка с кадастровым номером 23:42:0708004:502 :

Система координат МСК-23, зона 1 (23) Зона № 1

Обозначение характерных точек границ	Координаты, м				Метод определения координат	Формулы, примененные для расчета средней квадратической погрешности определения координат характерных точек границ (Mt), с подставленными в такие формулы значениями и итоговые (вычисленные) значения Mt, м	Описание закрепления точки
	содержатся в Едином государственном реестре недвижимости		определены в результате выполнения комплексных кадастровых работ				
	X	Y	X	Y			
1	2	3	4	5	6	7	8
272	658 769,82	1 324 208,85	—	—	Метод спутниковых геодезических измерений (определений)	0,10	Временный межевой знак
149	658 769,40	1 324 228,55	—	—			
273	658 744,52	1 324 228,87	—	—			
1033	658 744,25	1 324 208,90	658 744,25	1 324 208,90			
976	—	—	658 769,81	1 324 208,85			
н610У	—	—	658 769,95	1 324 228,92		√(0,1^2 + 0,1^2) = 0,10	—
148	—	—	658 744,91	1 324 228,87		0,10	Угол забора (изгороди, ограды)
272	658 769,82	1 324 208,85	—	—			Временный межевой знак

2. Сведения о частях границ уточняемого земельного участка с кадастровым номером 23:42:0708004:502 :

Обозначение части границ		Горизонтальное проложение (S), м	Описание прохождения части границ	Сведения о согласовании местоположения границ (согласовано/спорное)
от т.	до т.			
1	2	3	4	5
1033	976	25,56	—	согласовано
976	н610У	20,07		
н610У	148	25,04		
148	1033	19,98		

3. Сведения о характеристиках уточняемого земельного участка с кадастровым номером 23:42:0708004:502 :		
№ п/п	Наименование характеристики	Значение характеристики
1	2	3
1.	Адрес земельного участка	—
1.1.	Сведения о местоположении земельного участка (при отсутствии адреса) в структурированном в соответствии с федеральной информационной адресной системой виде	Российская Федерация, Краснодарский край, Ейский р-н, Ейск г, 1-ый Надел ул
1.2.	Дополнительные сведения о местоположении земельного участка	—
2.	Площадь земельного участка ± величина погрешности определения (вычисления) площади (Р ± ΔР), м²	507 ± 8,00
3.	Формула, примененная для вычисления предельной погрешности определения площади земельного участка, с подставленными значениями и итоговые (вычисленные) значения	3,5*0,1*√(507) = 8
4.	Площадь земельного участка согласно сведениям Единого государственного реестра недвижимости (Ркад), м²	500,00
5.	Оценка расхождения Р и Ркад (Р - Ркад), м²	7
6.	Предельный минимальный и максимальный размеры земельного участка (Рмин и Рмакс), м²	Рмин = 300 Рмакс = —
7.	Кадастровый или иной государственный учетный номер (инвентарный) здания, сооружения, объекта незавершенного строительства, расположенного на земельном участке	—
8.	Вид (виды) разрешенного использования	для ведения садоводства
8.1.	Дополнительные сведения об использовании земельного участка	—
9.	Сведения о земельных участках (землях общего пользования, территории общего пользования), посредством которых обеспечивается доступ	23:42:0000000:672
10.	Иные сведения	Установление границ производилось на основании сведений, содержащихся на чертеже садово-огороднического товарищества «с/т «Южное»» с учетом фактической ситуации на местности. В результате уточнения описания местоположения границ ЗУ 23:42:0708004:502 произошло увеличение площади данного ЗУ в пределах минимального размера ЗУ, установленного ПЗЗ Ейского г/п Ейского р-на (в т.ч. не более 10 % от содержащейся в ЕГРН площади), что допускается в соответствии с п.2. ч.3 ст.42.8 Федерального закона от 24.07.2007 № 221-ФЗ. Доступ к ЗУ обеспечивается посредством ЗУ с КН 23:42:0000000:672, который является ЗУ общего назначения на территории ведения гражданами садоводства для собственных нужд.

4. Пояснения к сведениям об уточняемом земельном участке с кадастровым номером 23:42:0708004:502 :

1.	—

1. Сведения о характерных точках границ уточняемого земельного участка с кадастровым номером 23:42:0708004:504 :

Система координат МСК-23, зона 1 (23) Зона № 1

Обозначение характерных точек границ	Координаты, м				Метод определения координат	Формулы, примененные для расчета средней квадратической погрешности определения координат характерных точек границ (Mt), с подставленными в такие формулы значениями и итоговые (вычисленные) значения Mt, м	Описание закрепления точки
	содержатся в Едином государственном реестре недвижимости		определены в результате выполнения комплексных кадастровых работ				
	X	Y	X	Y			
1	2	3	4	5	6	7	8
н3915У	—	—	658 838,99	1 323 305,58	Метод спутниковых геодезических измерений (определений)	√(0,1^2 + 0,1^2) = 0,10	Долговременный межевой знак
н3916У	—	—	658 839,86	1 323 307,43			
390	658 840,05	1 323 309,40	658 840,05	1 323 309,40		0,10	—
н3918У	—	—	658 840,02	1 323 325,26		√(0,1^2 + 0,1^2) = 0,10	Долговременный межевой знак
720	—	—	658 814,89	1 323 325,38		0,10	—
н3913У	—	—	658 789,76	1 323 325,49		√(0,1^2 + 0,1^2) = 0,10	Долговременный межевой знак
н3914У	—	—	658 789,25	1 323 307,62			
н3915У	—	—	658 838,99	1 323 305,58			

2. Сведения о частях границ уточняемого земельного участка с кадастровым номером 23:42:0708004:504 :

Обозначение части границ		Горизонтальное проложение (S), м	Описание прохождения части границ	Сведения о согласовании местоположения границ (согласовано/спорное)
от т.	до т.			
1	2	3	4	5
н3915У	н3916У	2,04	—	согласовано
н3916У	390	1,98		

1	2	3	4	5
390	н3918У	15,86	—	согласовано
н3918У	720	25,13		
720	н3913У	25,13		
н3913У	н3914У	17,88		
н3914У	н3915У	49,78		

3. Сведения о характеристиках уточняемого земельного участка с кадастровым номером 23:42:0708004:504 :

№ п/п	Наименование характеристики	Значение характеристики
1	2	3
1.	Адрес земельного участка	—
1.1.	Сведения о местоположении земельного участка (при отсутствии адреса) в структурированном в соответствии с федеральной информационной адресной системой виде	Российская Федерация, Краснодарский край, Ейский р-н, Ейск г, Виктория снт, уч 40
1.2.	Дополнительные сведения о местоположении земельного участка	—
2.	Площадь земельного участка ± величина погрешности определения (вычисления) площади (Р ± ΔР), м²	949 ± 11,00
3.	Формула, примененная для вычисления предельной погрешности определения площади земельного участка, с подставленными значениями и итоговые (вычисленные) значения	3,5*0,1*√(949) = 11
4.	Площадь земельного участка согласно сведениям Единого государственного реестра недвижимости (Ркад), м²	949,00
5.	Оценка расхождения Р и Ркад (Р - Ркад), м²	0
6.	Предельный минимальный и максимальный размеры земельного участка (Рмин и Рмакс), м²	Рмин = 300 Рмакс = —
7.	Кадастровый или иной государственный учетный номер (инвентарный) здания, сооружения, объекта незавершенного строительства, расположенного на земельном участке	—
8.	Вид (виды) разрешенного использования	для садоводства
8.1.	Дополнительные сведения об использовании земельного участка	—
9.	Сведения о земельных участках (землях общего пользования, территории общего пользования), посредством которых обеспечивается доступ	23:42:0708002:978

1	2	3
10.	Иные сведения	Установление границ производилось на основании сведений, содержащихся на чертеже садово-огороднического товарищества «с/т «Виктория»» с учетом фактической ситуации на местности. В результате уточнения описания местоположения границ ЗУ 23:42:0708004:504, площадь данного ЗУ не изменилась по сравнению со сведениями о площади, содержащимися в ЕГРН. Доступ к ЗУ обеспечивается посредством ЗУ с КН 23:42:0708002:978, который является ЗУ общего назначения на территории ведения гражданами садоводства для собственных нужд.

4. Пояснения к сведениям об уточняемом земельном участке с кадастровым номером 23:42:0708004:504 :

1.	—

1. Сведения о характерных точках границ уточняемого земельного участка с кадастровым номером 23:42:0708004:507 :

Система координат МСК-23, зона 1 (23) Зона № 1

Обозначение характерных точек границ	Координаты, м				Метод определения координат	Формулы, примененные для расчета средней квадратической погрешности определения координат характерных точек границ (Mt), с подставленными в такие формулы значениями и итоговые (вычисленные) значения Mt, м	Описание закрепления точки
	содержатся в Едином государственном реестре недвижимости		определены в результате выполнения комплексных кадастровых работ				
	X	Y	X	Y			
1	2	3	4	5	6	7	8
180	658 574,23	1 323 856,43	658 574,23	1 323 856,43	Метод спутниковых геодезических измерений (определений)	0,10	Долговременный межевой знак
н385У	—	—	658 574,30	1 323 876,43		√(0,1^2 + 0,1^2) = 0,10	—
н506У	—	—	658 549,37	1 323 876,85			
274	658 574,78	1 323 876,42	—	—		0,10	Долговременный межевой знак
275	658 549,74	1 323 876,78	—	—			
181	658 549,20	1 323 856,85	658 549,20	1 323 856,85			
180	658 574,23	1 323 856,43	658 574,23	1 323 856,43			

2. Сведения о частях границ уточняемого земельного участка с кадастровым номером 23:42:0708004:507 :

Обозначение части границ		Горизонтальное проложение (S), м	Описание прохождения части границ	Сведения о согласовании местоположения границ (согласовано/спорное)
от т.	до т.			
1	2	3	4	5
180	н385У	20,00	—	согласовано
н385У	н506У	24,93		
н506У	181	20,00		
181	180	25,03		

3. Сведения о характеристиках уточняемого земельного участка с кадастровым номером 23:42:0708004:507 :

№ п/п	Наименование характеристики	Значение характеристики
1	2	3
1.	Адрес земельного участка	—
1.1.	Сведения о местоположении земельного участка (при отсутствии адреса) в структурированном в соответствии с федеральной информационной адресной системой виде	Российская Федерация, Краснодарский край, Ейский р-н, Ейск г, 2-ой надел ул
1.2.	Дополнительные сведения о местоположении земельного участка	—
2.	Площадь земельного участка ± величина погрешности определения (вычисления) площади (Р ± ΔР), м²	500 ± 8,00
3.	Формула, примененная для вычисления предельной погрешности определения площади земельного участка, с подставленными значениями и итоговые (вычисленные) значения	3,5*0,1*√(500) = 8
4.	Площадь земельного участка согласно сведениям Единого государственного реестра недвижимости (Ркад), м²	500,00
5.	Оценка расхождения Р и Ркад (Р - Ркад), м²	0
6.	Предельный минимальный и максимальный размеры земельного участка (Рмин и Рмакс), м²	Рмин = 300 Рмакс = —
7.	Кадастровый или иной государственный учетный номер (инвентарный) здания, сооружения, объекта незавершенного строительства, расположенного на земельном участке	—
8.	Вид (виды) разрешенного использования	для садоводства
8.1.	Дополнительные сведения об использовании земельного участка	—
9.	Сведения о земельных участках (землях общего пользования, территории общего пользования), посредством которых обеспечивается доступ	23:42:0000000:672

1	2	3
10.	Иные сведения	Установление границ производилось на основании сведений, содержащихся на чертеже садово-огороднического товарищества «с/т «Южное»» с учетом фактической ситуации на местности. В результате уточнения описания местоположения границ ЗУ 23:42:0708004:507, площадь данного ЗУ не изменилась по сравнению со сведениями о площади, содержащимися в ЕГРН. Доступ к ЗУ обеспечивается посредством ЗУ с КН 23:42:0000000:672, который является ЗУ общего назначения на территории ведения гражданами садоводства для собственных нужд.

4. Пояснения к сведениям об уточняемом земельном участке с кадастровым номером 23:42:0708004:507 :

1.	—

1. Сведения о характерных точках границ уточняемого земельного участка с кадастровым номером 23:42:0708004:513 :

Система координат МСК-23, зона 1 (23) Зона № 1

Обозначение характерных точек границ	Координаты, м				Метод определения координат	Формулы, примененные для расчета средней квадратической погрешности определения координат характерных точек границ (Mt), с подставленными в такие формулы значениями и итоговые (вычисленные) значения Mt, м	Описание закрепления точки
	содержатся в Едином государственном реестре недвижимости		определены в результате выполнения комплексных кадастровых работ				
	X	Y	X	Y			
1	2	3	4	5	6	7	8
276	658 872,53	1 323 814,55	658 872,53	1 323 814,55	Метод спутниковых геодезических измерений (определений)	0,10	Долговременный межевой знак
н618У	—	—	658 872,78	1 323 829,60		√(0,1^2 + 0,1^2) = 0,10	—
234	658 872,86	1 323 834,45	658 872,86	1 323 834,45		0,10	Долговременный межевой знак
233	658 847,83	1 323 834,79	658 847,83	1 323 834,79			
277	658 847,75	1 323 814,88	658 847,75	1 323 814,88			
276	658 872,53	1 323 814,55	658 872,53	1 323 814,55			

2. Сведения о частях границ уточняемого земельного участка с кадастровым номером 23:42:0708004:513 :

Обозначение части границ		Горизонтальное проложение (S), м	Описание прохождения части границ	Сведения о согласовании местоположения границ (согласовано/спорное)
от т.	до т.			
1	2	3	4	5
276	н618У	15,05	—	согласовано
н618У	234	4,85		
234	233	25,03		
233	277	19,91		
277	276	24,78		

3. Сведения о характеристиках уточняемого земельного участка с кадастровым номером 23:42:0708004:513 :

№ п/п	Наименование характеристики	Значение характеристики
1	2	3
1.	Адрес земельного участка	—
1.1.	Сведения о местоположении земельного участка (при отсутствии адреса) в структурированном в соответствии с федеральной информационной адресной системой виде	Российская Федерация, Краснодарский край, Ейский р-н, Ейск г, 2-ой надел ул
1.2.	Дополнительные сведения о местоположении земельного участка	—
2.	Площадь земельного участка ± величина погрешности определения (вычисления) площади (Р ± ΔР), м²	496 ± 8,00
3.	Формула, примененная для вычисления предельной погрешности определения площади земельного участка, с подставленными значениями и итоговые (вычисленные) значения	3,5*0,1*√(496) = 8
4.	Площадь земельного участка согласно сведениям Единого государственного реестра недвижимости (Ркад), м²	496,00
5.	Оценка расхождения Р и Ркад (Р - Ркад), м²	0
6.	Предельный минимальный и максимальный размеры земельного участка (Рмин и Рмакс), м²	Рмин = 300 Рмакс = —
7.	Кадастровый или иной государственный учетный номер (инвентарный) здания, сооружения, объекта незавершенного строительства, расположенного на земельном участке	23:42:0708004:1263
8.	Вид (виды) разрешенного использования	Для ведения садоводства
8.1.	Дополнительные сведения об использовании земельного участка	—

1	2	3
9.	Сведения о земельных участках (землях общего пользования, территории общего пользования), посредством которых обеспечивается доступ	23:42:0000000:672
10.	Иные сведения	Установление границ производилось на основании сведений, содержащихся на чертеже садово-огороднического товарищества «с/т «Южное»» с учетом фактической ситуации на местности. В результате уточнения описания местоположения границ ЗУ 23:42:0708004:513, площадь данного ЗУ не изменилась по сравнению со сведениями о площади, содержащимися в ЕГРН. Доступ к ЗУ обеспечивается посредством ЗУ с КН 23:42:0000000:672, который является ЗУ общего назначения на территории ведения гражданами садоводства для собственных нужд.

4. Пояснения к сведениям об уточняемом земельном участке с кадастровым номером 23:42:0708004:513 :

1.	—

1. Сведения о характерных точках границ уточняемого земельного участка с кадастровым номером 23:42:0708004:516 :

Система координат МСК-23, зона 1 (23) Зона № 1

Обозначение характерных точек границ	Координаты, м				Метод определения координат	Формулы, примененные для расчета средней квадратической погрешности определения координат характерных точек границ (Mt), с подставленными в такие формулы значениями и итоговые (вычисленные) значения Mt, м	Описание закрепления точки
	содержатся в Едином государственном реестре недвижимости		определены в результате выполнения комплексных кадастровых работ				
	X	Y	X	Y			
1	2	3	4	5	6	7	8
278	658 519,69	1 323 737,12	—	—	Метод спутниковых геодезических измерений (определений)	0,10	Долговременный межевой знак
279	658 494,69	1 323 737,25	—	—			
280	658 494,59	1 323 717,25	—	—			
281	658 519,59	1 323 717,12	—	—			
н532У	—	—	658 518,03	1 323 716,36		√(0,1^2 + 0,1^2) = 0,10	—
н355У	—	—	658 518,72	1 323 736,56			

1	2	3	4	5	6	7	8
778	—	—	658 493,63	1 323 736,75	Метод спутниковых геодезических измерений (определений)	0,10	Угол забора (изгороди, ограды)
780	—	—	658 493,35	1 323 716,75			
278	658 519,69	1 323 737,12	—	—			Долговременный межевой знак

2. Сведения о частях границ уточняемого земельного участка с кадастровым номером 23:42:0708004:516 :

Обозначение части границ		Горизонтальное проложение (S), м	Описание прохождения части границ	Сведения о согласовании местоположения границ (согласовано/спорное)
от т.	до т.			
1	2	3	4	5
н532У	н355У	20,21	—	согласовано
н355У	778	25,09		
778	780	20,00		
780	н532У	24,68		

3. Сведения о характеристиках уточняемого земельного участка с кадастровым номером 23:42:0708004:516 :

№ п/п	Наименование характеристики	Значение характеристики
1	2	3
1.	Адрес земельного участка	—
1.1.	Сведения о местоположении земельного участка (при отсутствии адреса) в структурированном в соответствии с федеральной информационной адресной системой виде	Российская Федерация, Краснодарский край, Ейский р-н, Ейск г, 2-ой надел ул
1.2.	Дополнительные сведения о местоположении земельного участка	—
2.	Площадь земельного участка ± величина погрешности определения (вычисления) площади (Р ± ΔР), м²	500 ± 8,00
3.	Формула, примененная для вычисления предельной погрешности определения площади земельного участка, с подставленными значениями и итоговые (вычисленные) значения	3,5*0,1*√(500) = 8
4.	Площадь земельного участка согласно сведениям Единого государственного реестра недвижимости (Ркад), м²	500,00
5.	Оценка расхождения Р и Ркад (Р - Ркад), м²	0
6.	Предельный минимальный и максимальный размеры земельного участка (Рмин и Рмакс), м²	Рмин = 300 Рмакс = —

1	2	3
7.	Кадастровый или иной государственный учетный номер (инвентарный) здания, сооружения, объекта незавершенного строительства, расположенного на земельном участке	23:42:0708004:811
8.	Вид (виды) разрешенного использования	Для ведения садоводства
8.1.	Дополнительные сведения об использовании земельного участка	—
9.	Сведения о земельных участках (землях общего пользования, территории общего пользования), посредством которых обеспечивается доступ	23:42:0000000:672
10.	Иные сведения	Установление границ производилось на основании сведений, содержащихся на чертеже садово-огороднического товарищества «с/т «Южное»» с учетом фактической ситуации на местности. В результате уточнения описания местоположения границ ЗУ 23:42:0708004:516, площадь данного ЗУ не изменилась по сравнению со сведениями о площади, содержащимися в ЕГРН. Доступ к ЗУ обеспечивается посредством ЗУ с КН 23:42:0000000:672, который является ЗУ общего назначения на территории ведения гражданами садоводства для собственных нужд.

4. Пояснения к сведениям об уточняемом земельном участке с кадастровым номером 23:42:0708004:516 :

1.	—

1. Сведения о характерных точках границ уточняемого земельного участка с кадастровым номером 23:42:0708004:521 :

Система координат МСК-23, зона 1 (23) Зона № 1

Обозначение характерных точек границ	Координаты, м				Метод определения координат	Формулы, примененные для расчета средней квадратической погрешности определения координат характерных точек границ (Mt), с подставленными в такие формулы значениями и итоговые (вычисленные) значения Mt, м	Описание закрепления точки
	содержатся в Едином государственном реестре недвижимости		определены в результате выполнения комплексных кадастровых работ				
	X	Y	X	Y			
1	2	3	4	5	6	7	8
282	658 626,36	1 323 755,91	658 626,36	1 323 755,91	Метод спутниковых геодезических измерений (определений)	0,10	—
283	658 626,60	1 323 775,91	658 626,60	1 323 775,91			
178	—	—	658 602,01	1 323 776,20			Долговременный межевой знак

1	2	3	4	5	6	7	8
1158	658 601,66	1 323 776,20	658 601,66	1 323 776,20	Метод спутниковых геодезических измерений (определений)	0,10	Долговременный межевой знак
1157	658 601,44	1 323 756,20	658 601,44	1 323 756,20			Нет закрепления
н396У	—	—	658 601,77	1 323 756,20		√(0,1^2 + 0,1^2) = 0,10	—
282	658 626,36	1 323 755,91	658 626,36	1 323 755,91		0,10	

2. Сведения о частях границ уточняемого земельного участка с кадастровым номером 23:42:0708004:521 :

Обозначение части границ		Горизонтальное проложение (S), м	Описание прохождения части границ	Сведения о согласовании местоположения границ (согласовано/спорное)
от т.	до т.			
1	2	3	4	5
282	283	20,00	—	согласовано
283	178	24,59		
178	1158	0,35		
1158	1157	20,00		
1157	н396У	0,33		
н396У	282	24,59		

3. Сведения о характеристиках уточняемого земельного участка с кадастровым номером 23:42:0708004:521 :

№ п/п	Наименование характеристики	Значение характеристики
1	2	3
1.	Адрес земельного участка	—
1.1.	Сведения о местоположении земельного участка (при отсутствии адреса) в структурированном в соответствии с федеральной информационной адресной системой виде	Российская Федерация, Краснодарский край, Ейский р-н, Ейск г, 1-ый Надел ул
1.2.	Дополнительные сведения о местоположении земельного участка	—
2.	Площадь земельного участка ± величина погрешности определения (вычисления) площади (Р ± ΔР), м²	499 ± 8,00
3.	Формула, примененная для вычисления предельной погрешности определения площади земельного участка, с подставленными значениями и итоговые (вычисленные) значения	3,5*0,1*√(499) = 8

1	2	3
4.	Площадь земельного участка согласно сведениям Единого государственного реестра недвижимости (Ркад), м²	499,00
5.	Оценка расхождения Р и Ркад (Р - Ркад), м²	0
6.	Предельный минимальный и максимальный размеры земельного участка (Рмин и Рмакс), м²	Рмин = 300 Рмакс = —
7.	Кадастровый или иной государственный учетный номер (инвентарный) здания, сооружения, объекта незавершенного строительства, расположенного на земельном участке	—
8.	Вид (виды) разрешенного использования	для ведения садоводства
8.1.	Дополнительные сведения об использовании земельного участка	—
9.	Сведения о земельных участках (землях общего пользования, территории общего пользования), посредством которых обеспечивается доступ	23:42:0000000:672
10.	Иные сведения	Установление границ производилось на основании сведений, содержащихся на чертеже садово-огороднического товарищества «с/т «Южное»» с учетом фактической ситуации на местности. В результате уточнения описания местоположения границ ЗУ 23:42:0708004:521, площадь данного ЗУ не изменилась по сравнению со сведениями о площади, содержащимися в ЕГРН. Доступ к ЗУ обеспечивается посредством ЗУ с КН 23:42:0000000:672, который является ЗУ общего назначения на территории ведения гражданами садоводства для собственных нужд.

4. Пояснения к сведениям об уточняемом земельном участке с кадастровым номером 23:42:0708004:521 :

1.	—

1. Сведения о характерных точках границ уточняемого земельного участка с кадастровым номером 23:42:0708004:528 :

Система координат МСК-23, зона 1 (23) Зона № 1

Обозначение характерных точек границ	Координаты, м				Метод определения координат	Формулы, примененные для расчета средней квадратической погрешности определения координат характерных точек границ (Mt), с подставленными в такие формулы значениями и итоговые (вычисленные) значения Mt, м	Описание закрепления точки
	содержатся в Едином государственном реестре недвижимости		определены в результате выполнения комплексных кадастровых работ				
	X	Y	X	Y			
1	2	3	4	5	6	7	8

1	2	3	4	5	6	7	8
1373	658 871,87	1 323 794,41	658 871,87	1 323 794,41	Метод спутниковых геодезических измерений (определений)	0,10	Временный межевой знак
1465	—	—	658 872,31	1 323 801,55			—
284	658 872,31	1 323 801,54	—	—			
276	658 872,53	1 323 814,55	658 872,53	1 323 814,55			Долговременный межевой знак
277	658 847,75	1 323 814,88	658 847,75	1 323 814,88			
1374	658 846,92	1 323 794,90	658 846,92	1 323 794,90			Временный межевой знак
1373	658 871,87	1 323 794,41	658 871,87	1 323 794,41			

2. Сведения о частях границ уточняемого земельного участка с кадастровым номером 23:42:0708004:528 :

Обозначение части границ		Горизонтальное проложение (S), м	Описание прохождения части границ	Сведения о согласовании местоположения границ (согласовано/спорное)
от т.	до т.			
1	2	3	4	5
1373	1465	7,15	—	согласовано
1465	276	13,00		
276	277	24,78		
277	1374	20,00		
1374	1373	24,95		

3. Сведения о характеристиках уточняемого земельного участка с кадастровым номером 23:42:0708004:528 :

№ п/п	Наименование характеристики	Значение характеристики
1	2	3
1.	Адрес земельного участка	—
1.1.	Сведения о местоположении земельного участка (при отсутствии адреса) в структурированном в соответствии с федеральной информационной адресной системой виде	Российская Федерация, Краснодарский край, Ейский р-н, Ейск г, 2-ой надел ул, з/у 30
1.2.	Дополнительные сведения о местоположении земельного участка	—
2.	Площадь земельного участка ± величина погрешности определения (вычисления) площади (Р ± ΔР), м²	501 ± 8,00

1	2	3
3.	Формула, примененная для вычисления предельной погрешности определения площади земельного участка, с подставленными значениями и итоговые (вычисленные) значения	3,5*0,1*√(501) = 8
4.	Площадь земельного участка согласно сведениям Единого государственного реестра недвижимости (Ркад), м²	501,00
5.	Оценка расхождения Р и Ркад (Р - Ркад), м²	0
6.	Предельный минимальный и максимальный размеры земельного участка (Рмин и Рмакс), м²	Рмин = 300 Рмакс = —
7.	Кадастровый или иной государственный учетный номер (инвентарный) здания, сооружения, объекта незавершенного строительства, расположенного на земельном участке	23:42:0708004:595
8.	Вид (виды) разрешенного использования	для садоводства
8.1.	Дополнительные сведения об использовании земельного участка	—
9.	Сведения о земельных участках (землях общего пользования, территории общего пользования), посредством которых обеспечивается доступ	23:42:0000000:672
10.	Иные сведения	Установление границ производилось на основании сведений, содержащихся на чертеже садово-огороднического товарищества «с/т «Южное»» с учетом фактической ситуации на местности. В результате уточнения описания местоположения границ ЗУ 23:42:0708004:528, площадь данного ЗУ не изменилась по сравнению со сведениями о площади, содержащимися в ЕГРН. Доступ к ЗУ обеспечивается посредством ЗУ с КН 23:42:0000000:672, который является ЗУ общего назначения на территории ведения гражданами садоводства для собственных нужд.
4. Пояснения к сведениям об уточняемом земельном участке с кадастровым номером		23:42:0708004:528 :
1.	—	

1. Сведения о характерных точках границ уточняемого земельного участка с кадастровым номером 23:42:0708004:530 :

Система координат МСК-23, зона 1 (23) Зона № 1

Обозначение характерных точек границ	Координаты, м				Метод определения координат	Формулы, примененные для расчета средней квадратической погрешности определения координат характерных точек границ (Mt), с подставленными в такие формулы значениями и итоговые (вычисленные) значения Mt, м	Описание закрепления точки
	содержатся в Едином государственном реестре недвижимости		определены в результате выполнения комплексных кадастровых работ				
	X	Y	X	Y			
1	2	3	4	5	6	7	8
285	658 760,71	1 323 445,21	—	—	Метод спутниковых геодезических измерений (определений)	0,10	Временный межевой знак
286	658 735,03	1 323 445,43	—	—			
287	658 735,26	1 323 425,08	—	—			
288	658 760,27	1 323 425,20	—	—			
н440У	—	—	658 761,60	1 323 425,08		√(0,1^2 + 0,1^2) = 0,10	—
н493У	—	—	658 761,70	1 323 445,08			
н360У	—	—	658 736,70	1 323 445,20			
н4026У	—	—	658 736,60	1 323 425,20			
285	658 760,71	1 323 445,21	—	—		0,10	Временный межевой знак

2. Сведения о частях границ уточняемого земельного участка с кадастровым номером 23:42:0708004:530 :

Обозначение части границ		Горизонтальное проложение (S), м	Описание прохождения части границ	Сведения о согласовании местоположения границ (согласовано/спорное)
от т.	до т.			
1	2	3	4	5
н440У	н493У	20,00	—	согласовано
н493У	н360У	25,00		

1	2	3	4	5
н360У	н4026У	20,00	—	согласовано
н4026У	н440У	25,00		

3. Сведения о характеристиках уточняемого земельного участка с кадастровым номером 23:42:0708004:530 :

№ п/п	Наименование характеристики	Значение характеристики
1	2	3
1.	Адрес земельного участка	—
1.1.	Сведения о местоположении земельного участка (при отсутствии адреса) в структурированном в соответствии с федеральной информационной адресной системой виде	Российская Федерация, Краснодарский край, Ейский р-н, Ейск г
1.2.	Дополнительные сведения о местоположении земельного участка	—
2.	Площадь земельного участка ± величина погрешности определения (вычисления) площади (Р ± ΔР), м²	500 ± 8,00
3.	Формула, примененная для вычисления предельной погрешности определения площади земельного участка, с подставленными значениями и итоговые (вычисленные) значения	3,5*0,1*√(500) = 8
4.	Площадь земельного участка согласно сведениям Единого государственного реестра недвижимости (Ркад), м²	512,00
5.	Оценка расхождения Р и Ркад (Р - Ркад), м²	12
6.	Предельный минимальный и максимальный размеры земельного участка (Рмин и Рмакс), м²	Рмин = 300 Рмакс = —
7.	Кадастровый или иной государственный учетный номер (инвентарный) здания, сооружения, объекта незавершенного строительства, расположенного на земельном участке	—
8.	Вид (виды) разрешенного использования	для садоводства
8.1.	Дополнительные сведения об использовании земельного участка	—
9.	Сведения о земельных участках (землях общего пользования, территории общего пользования), посредством которых обеспечивается доступ	23:42:0708002:978

1	2	3
10.	Иные сведения	Установление границ производилось на основании сведений, содержащихся на чертеже садово-огороднического товарищества «с/т «Виктория»» с учетом фактической ситуации на местности. В результате уточнения описания местоположения границ ЗУ 23:42:0708004:530 произошло уменьшение площади данного ЗУ в пределах минимального размера ЗУ, установленного ПЗЗ Ейского г/п Ейского р-на (в т.ч. менее 10 % от содержащейся в ЕГРН площади), что допускается в соответствии с п.2. ч.3 ст.42.8 Федерального закона от 24.07.2007 № 221-ФЗ. Доступ к ЗУ обеспечивается посредством ЗУ с КН 23:42:0708002:978, который является ЗУ общего назначения на территории ведения гражданами садоводства для собственных нужд.

4. Пояснения к сведениям об уточняемом земельном участке с кадастровым номером 23:42:0708004:530 :

1.	—

1. Сведения о характерных точках границ уточняемого земельного участка с кадастровым номером 23:42:0708004:531 :

Система координат МСК-23, зона 1 (23) Зона № 1

Обозначение характерных точек границ	Координаты, м				Метод определения координат	Формулы, примененные для расчета средней квадратической погрешности определения координат характерных точек границ (Mt), с подставленными в такие формулы значениями и итоговые (вычисленные) значения Mt, м	Описание закрепления точки
	содержатся в Едином государственном реестре недвижимости		определены в результате выполнения комплексных кадастровых работ				
	X	Y	X	Y			
1	2	3	4	5	6	7	8
94	658 851,99	1 324 407,69	—	—	Метод спутниковых геодезических измерений (определений)	0,10	Временный межевой знак
289	658 852,27	1 324 428,11	—	—			
1381	658 826,57	1 324 428,83	658 826,57	1 324 428,83			
1385	658 826,51	1 324 407,95	658 826,51	1 324 407,95			
н371У	—	—	658 851,81	1 324 407,72		√(0,1^2 + 0,1^2) = 0,10	—
н400У	—	—	658 852,28	1 324 428,16			

1	2	3	4	5	6	7	8
95	658 827,00	1 324 408,00	—	—	Метод спутниковых геодезических измерений (определений)	0,10	Временный межевой знак
94	658 851,99	1 324 407,69	—	—			

2. Сведения о частях границ уточняемого земельного участка с кадастровым номером 23:42:0708004:531 :

Обозначение части границ		Горизонтальное проложение (S), м	Описание прохождения части границ	Сведения о согласовании местоположения границ (согласовано/спорное)
от т.	до т.			
1	2	3	4	5
1381	1385	20,88	—	согласовано
1385	н371У	25,30		
н371У	н400У	20,45		
н400У	1381	25,72		

3. Сведения о характеристиках уточняемого земельного участка с кадастровым номером 23:42:0708004:531 :

№ п/п	Наименование характеристики	Значение характеристики
1	2	3
1.	Адрес земельного участка	—
1.1.	Сведения о местоположении земельного участка (при отсутствии адреса) в структурированном в соответствии с федеральной информационной адресной системой виде	Российская Федерация, Краснодарский край, Ейский р-н, Ейск г, 1-ый Надел ул
1.2.	Дополнительные сведения о местоположении земельного участка	—
2.	Площадь земельного участка ± величина погрешности определения (вычисления) площади (Р ± ΔР), м²	527 ± 8,00
3.	Формула, примененная для вычисления предельной погрешности определения площади земельного участка, с подставленными значениями и итоговые (вычисленные) значения	3,5*0,1*√(527) = 8
4.	Площадь земельного участка согласно сведениям Единого государственного реестра недвижимости (Ркад), м²	528,00
5.	Оценка расхождения Р и Ркад (Р - Ркад), м²	1
6.	Предельный минимальный и максимальный размеры земельного участка (Рмин и Рмакс), м²	Рмин = 300 Рмакс = —
7.	Кадастровый или иной государственный учетный номер (инвентарный) здания, сооружения, объекта незавершенного строительства, расположенного на земельном участке	—

1	2	3
8.	Вид (виды) разрешенного использования	для ведения садоводства
8.1.	Дополнительные сведения об использовании земельного участка	—
9.	Сведения о земельных участках (землях общего пользования, территории общего пользования), посредством которых обеспечивается доступ	23:42:0000000:672
10.	Иные сведения	Установление границ производилось на основании сведений, содержащихся на чертеже садово-огороднического товарищества «с/т «Южное»» с учетом фактической ситуации на местности. В результате уточнения описания местоположения границ ЗУ 23:42:0708004:531 произошло уменьшение площади данного ЗУ в пределах минимального размера ЗУ, установленного ПЗЗ Ейского г/п Ейского р-на (в т.ч. менее 10 % от содержащейся в ЕГРН площади), что допускается в соответствии с п.2. ч.3 ст.42.8 Федерального закона от 24.07.2007 № 221-ФЗ. Доступ к ЗУ обеспечивается посредством ЗУ с КН 23:42:0000000:672, который является ЗУ общего назначения на территории ведения гражданами садоводства для собственных нужд.

4. Пояснения к сведениям об уточняемом земельном участке с кадастровым номером 23:42:0708004:531 :

1.	—

1. Сведения о характерных точках границ уточняемого земельного участка с кадастровым номером 23:42:0708004:536 :

Система координат МСК-23, зона 1 (23) Зона № 1

Обозначение характерных точек границ	Координаты, м				Метод определения координат	Формулы, примененные для расчета средней квадратической погрешности определения координат характерных точек границ (Mt), с подставленными в такие формулы значениями и итоговые (вычисленные) значения Mt, м	Описание закрепления точки
	содержатся в Едином государственном реестре недвижимости		определены в результате выполнения комплексных кадастровых работ				
	X	Y	X	Y			
1	2	3	4	5	6	7	8
917	658 875,60	1 324 007,36	658 875,60	1 324 007,36	Метод спутниковых геодезических измерений (определений)	0,10	Закрепление отсутствует
305	—	—	658 875,61	1 324 008,07			
832	658 875,82	1 324 027,35	658 875,82	1 324 027,35			
906	658 850,27	1 324 028,40	658 850,27	1 324 028,40			

1	2	3	4	5	6	7	8
918	658 850,52	1 324 008,40	658 850,52	1 324 008,40	Метод спутниковых геодезических измерений (определений)	0,10	Закрепление отсутствует
917	658 875,60	1 324 007,36	658 875,60	1 324 007,36			

2. Сведения о частях границ уточняемого земельного участка с кадастровым номером 23:42:0708004:536 :

Обозначение части границ		Горизонтальное проложение (S), м	Описание прохождения части границ	Сведения о согласовании местоположения границ (согласовано/спорное)
от т.	до т.			
1	2	3	4	5
917	305	0,71	—	согласовано
305	832	19,28		
832	906	25,57		
906	918	20,00		
918	917	25,10		

3. Сведения о характеристиках уточняемого земельного участка с кадастровым номером 23:42:0708004:536 :

№ п/п	Наименование характеристики	Значение характеристики
1	2	3
1.	Адрес земельного участка	—
1.1.	Сведения о местоположении земельного участка (при отсутствии адреса) в структурированном в соответствии с федеральной информационной адресной системой виде	Российская Федерация, Краснодарский край, Ейский р-н, Ейск г, 1-ый Надел ул
1.2.	Дополнительные сведения о местоположении земельного участка	—
2.	Площадь земельного участка ± величина погрешности определения (вычисления) площади (Р ± ΔР), м²	506 ± 8,00
3.	Формула, примененная для вычисления предельной погрешности определения площади земельного участка, с подставленными значениями и итоговые (вычисленные) значения	3,5*0,1*√(506) = 8
4.	Площадь земельного участка согласно сведениям Единого государственного реестра недвижимости (Ркад), м²	506,00
5.	Оценка расхождения Р и Ркад (Р - Ркад), м²	0
6.	Предельный минимальный и максимальный размеры земельного участка (Рмин и Рмакс), м²	Рмин = 300 Рмакс = —

1	2	3
7.	Кадастровый или иной государственный учетный номер (инвентарный) здания, сооружения, объекта незавершенного строительства, расположенного на земельном участке	—
8.	Вид (виды) разрешенного использования	Для ведения садоводства
8.1.	Дополнительные сведения об использовании земельного участка	—
9.	Сведения о земельных участках (землях общего пользования, территории общего пользования), посредством которых обеспечивается доступ	23:42:0000000:672
10.	Иные сведения	Установление границ производилось на основании сведений, содержащихся на чертеже садово-огороднического товарищества «с/т «Южное»» с учетом фактической ситуации на местности. В результате уточнения описания местоположения границ ЗУ 23:42:0708004:536, площадь данного ЗУ не изменилась по сравнению со сведениями о площади, содержащимися в ЕГРН. Доступ к ЗУ обеспечивается посредством ЗУ с КН 23:42:0000000:672, который является ЗУ общего назначения на территории ведения гражданами садоводства для собственных нужд.

4. Пояснения к сведениям об уточняемом земельном участке с кадастровым номером 23:42:0708004:536 :

1.	—

1. Сведения о характерных точках границ уточняемого земельного участка с кадастровым номером 23:42:0708004:537 :

Система координат МСК-23, зона 1 (23) Зона № 1

Обозначение характерных точек границ	Координаты, м				Метод определения координат	Формулы, примененные для расчета средней квадратической погрешности определения координат характерных точек границ (Mt), с подставленными в такие формулы значениями и итоговые (вычисленные) значения Mt, м	Описание закрепления точки
	содержатся в Едином государственном реестре недвижимости		определены в результате выполнения комплексных кадастровых работ				
	X	Y	X	Y			
1	2	3	4	5	6	7	8
290	658 904,91	1 324 366,87	—	—	Метод спутниковых геодезических измерений (определений)	0,10	Временный межевой знак
291	658 904,99	1 324 386,91	—	—			
292	658 883,33	1 324 387,24	—	—			

1	2	3	4	5	6	7	8
293	658 880,13	1 324 387,14	—	—	Метод спутниковых геодезических измерений (определений)	0,10	Угол забора (изгороди, ограды)
294	658 879,91	1 324 367,13	—	—			
857	—	—	658 879,81	1 324 367,13			
1313	—	—	658 904,81	1 324 366,87			—
н472У	—	—	658 905,17	1 324 386,85		√(0,1^2 + 0,1^2) = 0,10	
н624У	—	—	658 880,17	1 324 387,16			
290	658 904,91	1 324 366,87	—	—		0,10	Временный межевой знак

2. Сведения о частях границ уточняемого земельного участка с кадастровым номером 23:42:0708004:537 :

Обозначение части границ		Горизонтальное проложение (S), м	Описание прохождения части границ	Сведения о согласовании местоположения границ (согласовано/спорное)
от т.	до т.			
1	2	3	4	5
857	1313	25,00	—	согласовано
1313	н472У	19,98		
н472У	н624У	25,00		
н624У	857	20,03		

3. Сведения о характеристиках уточняемого земельного участка с кадастровым номером 23:42:0708004:537 :

№ п/п	Наименование характеристики	Значение характеристики
1	2	3
1.	Адрес земельного участка	—
1.1.	Сведения о местоположении земельного участка (при отсутствии адреса) в структурированном в соответствии с федеральной информационной адресной системой виде	Российская Федерация, Краснодарский край, Ейский р-н, Ейск г, 1-ый Надел ул
1.2.	Дополнительные сведения о местоположении земельного участка	—
2.	Площадь земельного участка ± величина погрешности определения (вычисления) площади (Р ± ΔР), м²	500 ± 8,00

1	2	3
3.	Формула, примененная для вычисления предельной погрешности определения площади земельного участка, с подставленными значениями и итоговые (вычисленные) значения	3,5*0,1*√(500) = 8
4.	Площадь земельного участка согласно сведениям Единого государственного реестра недвижимости (Ркад), м²	501,00
5.	Оценка расхождения Р и Ркад (Р - Ркад), м²	1
6.	Предельный минимальный и максимальный размеры земельного участка (Рмин и Рмакс), м²	Рмин = 300 Рмакс = —
7.	Кадастровый или иной государственный учетный номер (инвентарный) здания, сооружения, объекта незавершенного строительства, расположенного на земельном участке	23:42:0708004:705
8.	Вид (виды) разрешенного использования	Для ведения садоводства
8.1.	Дополнительные сведения об использовании земельного участка	—
9.	Сведения о земельных участках (землях общего пользования, территории общего пользования), посредством которых обеспечивается доступ	23:42:0000000:672
10.	Иные сведения	Установление границ производилось на основании сведений, содержащихся на чертеже садово-огороднического товарищества «с/т «Южное»» с учетом фактической ситуации на местности. В результате уточнения описания местоположения границ ЗУ 23:42:0708004:537 произошло уменьшение площади данного ЗУ в пределах минимального размера ЗУ, установленного ПЗЗ Ейского г/п Ейского р-на (в т.ч. менее 10 % от содержащейся в ЕГРН площади), что допускается в соответствии с п.2. ч.3 ст.42.8 Федерального закона от 24.07.2007 № 221-ФЗ. Доступ к ЗУ обеспечивается посредством ЗУ с КН 23:42:0000000:672, который является ЗУ общего назначения на территории ведения гражданами садоводства для собственных нужд.
4. Пояснения к сведениям об уточняемом земельном участке с кадастровым номером		23:42:0708004:537 :
1.	—	

1. Сведения о характерных точках границ уточняемого земельного участка с кадастровым номером 23:42:0708004:538 :

Система координат МСК-23, зона 1 (23) Зона № 1

Обозначение характерных точек границ	Координаты, м				Метод определения координат	Формулы, примененные для расчета средней квадратической погрешности определения координат характерных точек границ (Mt), с подставленными в такие формулы значениями и итоговые (вычисленные) значения Mt, м	Описание закрепления точки
	содержатся в Едином государственном реестре недвижимости		определены в результате выполнения комплексных кадастровых работ				
	X	Y	X	Y			
1	2	3	4	5	6	7	8
295	658 763,71	1 323 755,23	—	—	Метод спутниковых геодезических измерений (определений)	0,10	—
296	658 763,92	1 323 774,79	—	—			
1472	658 763,91	1 323 775,49	658 763,91	1 323 775,49			
1471	658 738,92	1 323 775,75	658 738,92	1 323 775,75			
н358У	—	—	658 738,81	1 323 755,53		√(0,1^2 + 0,1^2) = 0,10	
н549У	—	—	658 763,72	1 323 755,67			
261	658 739,01	1 323 755,53	—	—		0,10	Временный межевой знак
295	658 763,71	1 323 755,23	—	—			—

2. Сведения о частях границ уточняемого земельного участка с кадастровым номером 23:42:0708004:538 :

Обозначение части границ		Горизонтальное проложение (S), м	Описание прохождения части границ	Сведения о согласовании местоположения границ (согласовано/спорное)
от т.	до т.			
1	2	3	4	5
1472	1471	24,99	—	согласовано
1471	н358У	20,22		
н358У	н549У	24,91		
н549У	1472	19,82		

3. Сведения о характеристиках уточняемого земельного участка с кадастровым номером 23:42:0708004:538 :		
№ п/п	Наименование характеристики	Значение характеристики
1	2	3
1.	Адрес земельного участка	—
1.1.	Сведения о местоположении земельного участка (при отсутствии адреса) в структурированном в соответствии с федеральной информационной адресной системой виде	Российская Федерация, Краснодарский край, Ейский р-н, Ейск г, 2-ой надел ул
1.2.	Дополнительные сведения о местоположении земельного участка	—
2.	Площадь земельного участка ± величина погрешности определения (вычисления) площади (Р ± ΔР), м²	500 ± 8,00
3.	Формула, примененная для вычисления предельной погрешности определения площади земельного участка, с подставленными значениями и итоговые (вычисленные) значения	3,5*0,1*√(500) = 8
4.	Площадь земельного участка согласно сведениям Единого государственного реестра недвижимости (Ркад), м²	503,00
5.	Оценка расхождения Р и Ркад (Р - Ркад), м²	3
6.	Предельный минимальный и максимальный размеры земельного участка (Рмин и Рмакс), м²	Рмин = 300 Рмакс = —
7.	Кадастровый или иной государственный учетный номер (инвентарный) здания, сооружения, объекта незавершенного строительства, расположенного на земельном участке	—
8.	Вид (виды) разрешенного использования	для ведения садоводства
8.1.	Дополнительные сведения об использовании земельного участка	—
9.	Сведения о земельных участках (землях общего пользования, территории общего пользования), посредством которых обеспечивается доступ	23:42:0000000:672
10.	Иные сведения	Установление границ производилось на основании сведений, содержащихся на чертеже садово-огороднического товарищества «с/т «Южное»» с учетом фактической ситуации на местности. В результате уточнения описания местоположения границ ЗУ 23:42:0708004:538 произошло уменьшение площади данного ЗУ в пределах минимального размера ЗУ, установленного ПЗЗ Ейского г/п Ейского р-на (в т.ч. менее 10 % от содержащейся в ЕГРН площади), что допускается в соответствии с п.2. ч.3 ст.42.8 Федерального закона от 24.07.2007 № 221-ФЗ. Доступ к ЗУ обеспечивается посредством ЗУ с КН 23:42:0000000:672, который является ЗУ общего назначения на территории ведения гражданами садоводства для собственных нужд.

4. Пояснения к сведениям об уточняемом земельном участке с кадастровым номером 23:42:0708004:538 :

1.	—

1. Сведения о характерных точках границ уточняемого земельного участка с кадастровым номером 23:42:0708004:540 :

Система координат МСК-23, зона 1 (23) Зона № 1

Обозначение характерных точек границ	Координаты, м				Метод определения координат	Формулы, примененные для расчета средней квадратической погрешности определения координат характерных точек границ (Mt), с подставленными в такие формулы значениями и итоговые (вычисленные) значения Mt, м	Описание закрепления точки
	содержатся в Едином государственном реестре недвижимости		определены в результате выполнения комплексных кадастровых работ				
	X	Y	X	Y			
1	2	3	4	5	6	7	8
1310	658 902,58	1 323 913,57	658 902,58	1 323 913,57	Метод спутниковых геодезических измерений (определений)	0,10	Долговременный межевой знак
297	658 902,84	1 323 933,50	658 902,84	1 323 933,50			
н351У	—	—	658 897,34	1 323 938,32		√(0,1^2 + 0,1^2) = 0,10	—
298	658 897,33	1 323 938,30	—	—		0,10	Долговременный межевой знак
299	658 890,07	1 323 938,76	—	—			
300	658 888,57	1 323 938,81	—	—			
301	658 875,00	1 323 939,34	658 875,00	1 323 939,34			
н478У	—	—	658 874,92	1 323 934,16		√(0,1^2 + 0,1^2) = 0,10	—
1311	658 874,70	1 323 914,16	658 874,70	1 323 914,16		0,10	Долговременный межевой знак
1310	658 902,58	1 323 913,57	658 902,58	1 323 913,57			

2. Сведения о частях границ уточняемого земельного участка с кадастровым номером 23:42:0708004:540 :

Обозначение части границ		Горизонтальное проложение (S), м	Описание прохождения части границ	Сведения о согласовании местоположения границ (согласовано/спорное)
от т.	до т.			
1	2	3	4	5
1310	297	19,93	—	согласовано
297	н351У	7,31		
н351У	301	22,36		
301	н478У	5,18		
н478У	1311	20,00		
1311	1310	27,89		

3. Сведения о характеристиках уточняемого земельного участка с кадастровым номером 23:42:0708004:540 :

№ п/п	Наименование характеристики	Значение характеристики
1	2	3
1.	Адрес земельного участка	—
1.1.	Сведения о местоположении земельного участка (при отсутствии адреса) в структурированном в соответствии с федеральной информационной адресной системой виде	Российская Федерация, Краснодарский край, Ейский р-н, Ейск г, 2-ой надел ул
1.2.	Дополнительные сведения о местоположении земельного участка	—
2.	Площадь земельного участка ± величина погрешности определения (вычисления) площади (Р ± ΔР), м²	681 ± 9,00
3.	Формула, примененная для вычисления предельной погрешности определения площади земельного участка, с подставленными значениями и итоговые (вычисленные) значения	3,5*0,1*√(681) = 9
4.	Площадь земельного участка согласно сведениям Единого государственного реестра недвижимости (Ркад), м²	681,00
5.	Оценка расхождения Р и Ркад (Р - Ркад), м²	0
6.	Предельный минимальный и максимальный размеры земельного участка (Рмин и Рмакс), м²	Рмин = 300 Рмакс = —
7.	Кадастровый или иной государственный учетный номер (инвентарный) здания, сооружения, объекта незавершенного строительства, расположенного на земельном участке	23:42:0708004:742
8.	Вид (виды) разрешенного использования	для садоводства
8.1.	Дополнительные сведения об использовании земельного участка	—

1	2	3
9.	Сведения о земельных участках (землях общего пользования, территории общего пользования), посредством которых обеспечивается доступ	23:42:0000000:672
10.	Иные сведения	Установление границ производилось на основании сведений, содержащихся на чертеже садово-огороднического товарищества «с/т «Южное»» с учетом фактической ситуации на местности. В результате уточнения описания местоположения границ ЗУ 23:42:0708004:540, площадь данного ЗУ не изменилась по сравнению со сведениями о площади, содержащимися в ЕГРН. Доступ к ЗУ обеспечивается посредством ЗУ с КН 23:42:0000000:672, который является ЗУ общего назначения на территории ведения гражданами садоводства для собственных нужд.

4. Пояснения к сведениям об уточняемом земельном участке с кадастровым номером 23:42:0708004:540 :

1.	—

1. Сведения о характерных точках границ уточняемого земельного участка с кадастровым номером 23:42:0708004:543 :

Система координат МСК-23, зона 1 (23) Зона № 1

Обозначение характерных точек границ	Координаты, м				Метод определения координат	Формулы, примененные для расчета средней квадратической погрешности определения координат характерных точек границ (Mt), с подставленными в такие формулы значениями и итоговые (вычисленные) значения Mt, м	Описание закрепления точки
	содержатся в Едином государственном реестре недвижимости		определены в результате выполнения комплексных кадастровых работ				
	X	Y	X	Y			
1	2	3	4	5	6	7	8
302	658 709,27	1 323 735,82	—	—	Метод спутниковых геодезических измерений (определений)	0,10	Временный межевой знак
265	658 709,51	1 323 755,44	—	—			
266	658 684,88	1 323 755,76	—	—			
140	658 684,27	1 323 735,58	—	—			
990	—	—	658 709,51	1 323 735,94			Закрепление отсутствует
н463У	—	—	658 709,89	1 323 755,67		√(0,1^2 + 0,1^2) = 0,10	—

1	2	3	4	5	6	7	8
н399У	—	—	658 684,96	1 323 755,86	Метод спутниковых геодезических измерений (определений)	√(0,1^2 + 0,1^2) = 0,10	—
н384У	—	—	658 684,76	1 323 735,79			
302	658 709,27	1 323 735,82	—	—		0,10	Временный межевой знак

2. Сведения о частях границ уточняемого земельного участка с кадастровым номером 23:42:0708004:543 :

Обозначение части границ		Горизонтальное проложение (S), м	Описание прохождения части границ	Сведения о согласовании местоположения границ (согласовано/спорное)
от т.	до т.			
1	2	3	4	5
990	н463У	19,73	—	согласовано
н463У	н399У	24,93		
н399У	н384У	20,07		
н384У	990	24,75		

3. Сведения о характеристиках уточняемого земельного участка с кадастровым номером 23:42:0708004:543 :

№ п/п	Наименование характеристики	Значение характеристики
1	2	3
1.	Адрес земельного участка	—
1.1.	Сведения о местоположении земельного участка (при отсутствии адреса) в структурированном в соответствии с федеральной информационной адресной системой виде	Российская Федерация, Краснодарский край, Ейский р-н, Ейск г, 2-ой надел ул
1.2.	Дополнительные сведения о местоположении земельного участка	—
2.	Площадь земельного участка ± величина погрешности определения (вычисления) площади (Р ± ΔР), м²	494 ± 8,00
3.	Формула, примененная для вычисления предельной погрешности определения площади земельного участка, с подставленными значениями и итоговые (вычисленные) значения	3,5*0,1*√(494) = 8
4.	Площадь земельного участка согласно сведениям Единого государственного реестра недвижимости (Ркад), м²	494,00
5.	Оценка расхождения Р и Ркад (Р - Ркад), м²	0
6.	Предельный минимальный и максимальный размеры земельного участка (Рмин и Рмакс), м²	Рмин = 300 Рмакс = —

1	2	3
7.	Кадастровый или иной государственный учетный номер (инвентарный) здания, сооружения, объекта незавершенного строительства, расположенного на земельном участке	—
8.	Вид (виды) разрешенного использования	Для ведения садоводства
8.1.	Дополнительные сведения об использовании земельного участка	—
9.	Сведения о земельных участках (землях общего пользования, территории общего пользования), посредством которых обеспечивается доступ	23:42:0000000:672
10.	Иные сведения	Установление границ производилось на основании сведений, содержащихся на чертеже садово-огороднического товарищества «с/т «Южное»» с учетом фактической ситуации на местности. В результате уточнения описания местоположения границ ЗУ 23:42:0708004:543, площадь данного ЗУ не изменилась по сравнению со сведениями о площади, содержащимися в ЕГРН. Доступ к ЗУ обеспечивается посредством ЗУ с КН 23:42:0000000:672, который является ЗУ общего назначения на территории ведения гражданами садоводства для собственных нужд.

4. Пояснения к сведениям об уточняемом земельном участке с кадастровым номером 23:42:0708004:543 :

1.	—

1. Сведения о характерных точках границ уточняемого земельного участка с кадастровым номером 23:42:0708004:549 :

Система координат МСК-23, зона 1 (23) Зона № 1

Обозначение характерных точек границ	Координаты, м				Метод определения координат	Формулы, примененные для расчета средней квадратической погрешности определения координат характерных точек границ (Mt), с подставленными в такие формулы значениями и итоговые (вычисленные) значения Mt, м	Описание закрепления точки
	содержатся в Едином государственном реестре недвижимости		определены в результате выполнения комплексных кадастровых работ				
	X	Y	X	Y			
1	2	3	4	5	6	7	8
303	658 900,88	1 323 987,00	658 900,88	1 323 987,00	Метод спутниковых геодезических измерений (определений)	0,10	Закрепление отсутствует
304	658 901,02	1 324 007,13	658 901,02	1 324 007,13			
305	658 875,61	1 324 008,07	658 875,61	1 324 008,07			

1	2	3	4	5	6	7	8
917	658 875,60	1 324 007,36	658 875,60	1 324 007,36	Метод спутниковых геодезических измерений (определений)	0,10	Закрепление отсутствует
916	658 875,25	1 323 988,10	658 875,25	1 323 988,10			
915	—	—	658 875,24	1 323 987,44			Угол забора (изгороди, ограды)
303	658 900,88	1 323 987,00	658 900,88	1 323 987,00			Закрепление отсутствует

2. Сведения о частях границ уточняемого земельного участка с кадастровым номером 23:42:0708004:549 :

Обозначение части границ		Горизонтальное проложение (S), м	Описание прохождения части границ	Сведения о согласовании местоположения границ (согласовано/спорное)
от т.	до т.			
1	2	3	4	5
303	304	20,13	—	согласовано
304	305	25,43		
305	917	0,71		
917	916	19,26		
916	915	0,66		
915	303	25,64		

3. Сведения о характеристиках уточняемого земельного участка с кадастровым номером 23:42:0708004:549 :

№ п/п	Наименование характеристики	Значение характеристики
1	2	3
1.	Адрес земельного участка	—
1.1.	Сведения о местоположении земельного участка (при отсутствии адреса) в структурированном в соответствии с федеральной информационной адресной системой виде	Российская Федерация, Краснодарский край, Ейский р-н, Ейск г, 1-ый Надел ул
1.2.	Дополнительные сведения о местоположении земельного участка	—
2.	Площадь земельного участка ± величина погрешности определения (вычисления) площади (P ± ΔP), м²	520 ± 8,00
3.	Формула, примененная для вычисления предельной погрешности определения площади земельного участка, с подставленными значениями и итоговые (вычисленные) значения	$3,5*0,1*\sqrt{(520)} = 8$

1	2	3
4.	Площадь земельного участка согласно сведениям Единого государственного реестра недвижимости (Ркад), м²	512,00
5.	Оценка расхождения Р и Ркад (Р - Ркад), м²	8
6.	Предельный минимальный и максимальный размеры земельного участка (Рмин и Рмакс), м²	Рмин = 300 Рмакс = —
7.	Кадастровый или иной государственный учетный номер (инвентарный) здания, сооружения, объекта незавершенного строительства, расположенного на земельном участке	23:42:0708004:706
8.	Вид (виды) разрешенного использования	земельные участки, находящиеся в составе садоводческих объединений
8.1.	Дополнительные сведения об использовании земельного участка	—
9.	Сведения о земельных участках (землях общего пользования, территории общего пользования), посредством которых обеспечивается доступ	23:42:0000000:672
10.	Иные сведения	Установление границ производилось на основании сведений, содержащихся на чертеже садово-огороднического товарищества «с/т «Южное»» с учетом фактической ситуации на местности. В результате уточнения описания местоположения границ ЗУ 23:42:0708004:549 произошло увеличение площади данного ЗУ в пределах минимального размера ЗУ, установленного ПЗЗ Ейского г/п Ейского р-на (в т.ч. не более 10 % от содержащейся в ЕГРН площади), что допускается в соответствии с п.2. ч.3 ст.42.8 Федерального закона от 24.07.2007 № 221-ФЗ. Доступ к ЗУ обеспечивается посредством ЗУ с КН 23:42:0000000:672, который является ЗУ общего назначения на территории ведения гражданами садоводства для собственных нужд.

4. Пояснения к сведениям об уточняемом земельном участке с кадастровым номером 23:42:0708004:549 :

1.	—

1. Сведения о характерных точках границ уточняемого земельного участка с кадастровым номером 23:42:0708004:606 :

Система координат МСК-23, зона 1 (23) Зона № 1

Обозначение характерных точек границ	Координаты, м				Метод определения координат	Формулы, примененные для расчета средней квадратической погрешности определения координат характерных точек границ (Mt), с подставленными в такие формулы значениями и итоговые (вычисленные) значения Mt, м	Описание закрепления точки
	содержатся в Едином государственном реестре недвижимости		определены в результате выполнения комплексных кадастровых работ				
	X	Y	X	Y			
1	2	3	4	5	6	7	8

1	2	3	4	5	6	7	8
167	658 686,87	1 324 189,32	—	—	Метод спутниковых геодезических измерений (определений)	0,10	—
306	658 686,85	1 324 209,70	658 686,85	1 324 209,70			
н565У	—	—	658 661,40	1 324 210,27		√(0,1^2 + 0,1^2) = 0,10	
н380У	—	—	658 661,48	1 324 190,12			
н353У	—	—	658 686,61	1 324 189,33			
247	658 662,18	1 324 210,01	—	—		0,10	Закрепление отсутствует
166	658 661,87	1 324 190,11	—	—			
167	658 686,87	1 324 189,32	—	—			—

2. Сведения о частях границ уточняемого земельного участка с кадастровым номером 23:42:0708004:606 :

Обозначение части границ		Горизонтальное проложение (S), м	Описание прохождения части границ	Сведения о согласовании местоположения границ (согласовано/спорное)
от т.	до т.			
1	2	3	4	5
306	н565У	25,46	—	согласовано
н565У	н380У	20,15		
н380У	н353У	25,14		
н353У	306	20,37		

3. Сведения о характеристиках уточняемого земельного участка с кадастровым номером 23:42:0708004:606 :

№ п/п	Наименование характеристики	Значение характеристики
1	2	3
1.	Адрес земельного участка	—
1.1.	Сведения о местоположении земельного участка (при отсутствии адреса) в структурированном в соответствии с федеральной информационной адресной системой виде	Российская Федерация, Краснодарский край, Ейский р-н, Ейск г, 1-ый Надел ул
1.2.	Дополнительные сведения о местоположении земельного участка	—

1	2	3
2.	Площадь земельного участка ± величина погрешности определения (вычисления) площади (Р ± ΔР), м²	512 ± 8,00
3.	Формула, примененная для вычисления предельной погрешности определения площади земельного участка, с подставленными значениями и итоговые (вычисленные) значения	3,5*0,1*√(512) = 8
4.	Площадь земельного участка согласно сведениям Единого государственного реестра недвижимости (Ркад), м²	500,00
5.	Оценка расхождения Р и Ркад (Р - Ркад), м²	12
6.	Предельный минимальный и максимальный размеры земельного участка (Рмин и Рмакс), м²	Рмин = 300 Рмакс = —
7.	Кадастровый или иной государственный учетный номер (инвентарный) здания, сооружения, объекта незавершенного строительства, расположенного на земельном участке	23:42:0708004:649
8.	Вид (виды) разрешенного использования	для ведения садоводства
8.1.	Дополнительные сведения об использовании земельного участка	—
9.	Сведения о земельных участках (землях общего пользования, территории общего пользования), посредством которых обеспечивается доступ	23:42:0000000:672
10.	Иные сведения	Установление границ производилось на основании сведений, содержащихся на чертеже садово-огороднического товарищества «с/т «Южное»» с учетом фактической ситуации на местности. В результате уточнения описания местоположения границ ЗУ 23:42:0708004:606 произошло увеличение площади данного ЗУ в пределах минимального размера ЗУ, установленного ПЗЗ Ейского г/п Ейского р-на (в т.ч. не более 10 % от содержащейся в ЕГРН площади), что допускается в соответствии с п.2. ч.3 ст.42.8 Федерального закона от 24.07.2007 № 221-ФЗ. Доступ к ЗУ обеспечивается посредством ЗУ с КН 23:42:0000000:672, который является ЗУ общего назначения на территории ведения гражданами садоводства для собственных нужд.
4. Пояснения к сведениям об уточняемом земельном участке с кадастровым номером		23:42:0708004:606 :
1.	—	

1. Сведения о характерных точках границ уточняемого земельного участка с кадастровым номером 23:42:0708004:611 :

Система координат МСК-23, зона 1 (23) Зона № 1

Обозначение характерных точек границ	Координаты, м				Метод определения координат	Формулы, примененные для расчета средней квадратической погрешности определения координат характерных точек границ (Mt), с подставленными в такие формулы значениями и итоговые (вычисленные) значения Mt, м	Описание закрепления точки
	содержатся в Едином государственном реестре недвижимости		определены в результате выполнения комплексных кадастровых работ				
	X	Y	X	Y			
1	2	3	4	5	6	7	8
278	658 519,69	1 323 737,12	—	—	Метод спутниковых геодезических измерений (определений)	0,10	Долговременный межевой знак
307	658 519,79	1 323 757,12	—	—			—
195	658 494,79	1 323 757,25	—	—			
279	658 494,69	1 323 737,25	—	—			Долговременный межевой знак
н355У	—	—	658 518,72	1 323 736,56		√(0,1^2 + 0,1^2) = 0,10	—
н398У	—	—	658 518,66	1 323 756,69			
779	—	—	658 493,91	1 323 756,75		0,10	Угол забора (изгороди, ограды)
778	—	—	658 493,63	1 323 736,75			
278	658 519,69	1 323 737,12	—	—			Долговременный межевой знак

2. Сведения о частях границ уточняемого земельного участка с кадастровым номером 23:42:0708004:611 :

Обозначение части границ		Горизонтальное проложение (S), м	Описание прохождения части границ	Сведения о согласовании местоположения границ (согласовано/спорное)
от т.	до т.			
1	2	3	4	5
н355У	н398У	20,13	—	согласовано
н398У	779	24,75		

1	2	3	4	5
779	778	20,00	—	согласовано
778	н355У	25,09		

3. Сведения о характеристиках уточняемого земельного участка с кадастровым номером 23:42:0708004:611 :

№ п/п	Наименование характеристики	Значение характеристики
1	2	3
1.	Адрес земельного участка	—
1.1.	Сведения о местоположении земельного участка (при отсутствии адреса) в структурированном в соответствии с федеральной информационной адресной системой виде	Российская Федерация, Краснодарский край, Ейский р-н, Ейск г, 2-ой надел ул
1.2.	Дополнительные сведения о местоположении земельного участка	—
2.	Площадь земельного участка ± величина погрешности определения (вычисления) площади (Р ± ΔР), м²	500 ± 8,00
3.	Формула, примененная для вычисления предельной погрешности определения площади земельного участка, с подставленными значениями и итоговые (вычисленные) значения	3,5*0,1*√(500) = 8
4.	Площадь земельного участка согласно сведениям Единого государственного реестра недвижимости (Ркад), м²	500,00
5.	Оценка расхождения Р и Ркад (Р - Ркад), м²	0
6.	Предельный минимальный и максимальный размеры земельного участка (Рмин и Рмакс), м²	Рмин = 300 Рмакс = —
7.	Кадастровый или иной государственный учетный номер (инвентарный) здания, сооружения, объекта незавершенного строительства, расположенного на земельном участке	—
8.	Вид (виды) разрешенного использования	для ведения гражданами садоводства и огородничества
8.1.	Дополнительные сведения об использовании земельного участка	—
9.	Сведения о земельных участках (землях общего пользования, территории общего пользования), посредством которых обеспечивается доступ	23:42:0000000:672

1	2	3
10.	Иные сведения	Установление границ производилось на основании сведений, содержащихся на чертеже садово-огороднического товарищества «с/т «Южное»» с учетом фактической ситуации на местности. В результате уточнения описания местоположения границ ЗУ 23:42:0708004:611, площадь данного ЗУ не изменилась по сравнению со сведениями о площади, содержащимися в ЕГРН. Доступ к ЗУ обеспечивается посредством ЗУ с КН 23:42:0000000:672, который является ЗУ общего назначения на территории ведения гражданами садоводства для собственных нужд.

4. Пояснения к сведениям об уточняемом земельном участке с кадастровым номером 23:42:0708004:611 :

1.	—

1. Сведения о характерных точках границ уточняемого земельного участка с кадастровым номером 23:42:0708004:644 :

Система координат МСК-23, зона 1 (23) Зона № 1

Обозначение характерных точек границ	Координаты, м				Метод определения координат	Формулы, примененные для расчета средней квадратической погрешности определения координат характерных точек границ (Mt), с подставленными в такие формулы значениями и итоговые (вычисленные) значения Mt, м	Описание закрепления точки
	содержатся в Едином государственном реестре недвижимости		определены в результате выполнения комплексных кадастровых работ				
	X	Y	X	Y			
1	2	3	4	5	6	7	8
308	658 795,41	1 324 248,34	—	—	Метод спутниковых геодезических измерений (определений)	0,10	—
309	658 795,20	1 324 268,71	—	—			
256	658 794,52	1 324 268,72	—	—			
310	658 770,52	1 324 269,18	—	—			
143	658 770,24	1 324 249,19	—	—			Угол забора (изгороди, ограды)
н668У	—	—	658 794,84	1 324 248,86		√(0,1^2 + 0,1^2) = 0,10	—
н373У	—	—	658 795,20	1 324 268,87			

1	2	3	4	5	6	7	8
н444У	—	—	658 770,05	1 324 269,12	Метод спутниковых геодезических измерений (определений)	√(0,1^2 + 0,1^2) = 0,10	—
н611У	—	—	658 769,84	1 324 249,15			
308	658 795,41	1 324 248,34	—	—		0,10	

2. Сведения о частях границ уточняемого земельного участка с кадастровым номером 23:42:0708004:644 :

Обозначение части границ		Горизонтальное проложение (S), м	Описание прохождения части границ	Сведения о согласовании местоположения границ (согласовано/спорное)
от т.	до т.			
1	2	3	4	5
н668У	н373У	20,01	—	согласовано
н373У	н444У	25,15		
н444У	н611У	19,97		
н611У	н668У	25,00		

3. Сведения о характеристиках уточняемого земельного участка с кадастровым номером 23:42:0708004:644 :

№ п/п	Наименование характеристики	Значение характеристики
1	2	3
1.	Адрес земельного участка	—
1.1.	Сведения о местоположении земельного участка (при отсутствии адреса) в структурированном в соответствии с федеральной информационной адресной системой виде	Российская Федерация, Краснодарский край, Ейский р-н, Ейск г, 1-ый Надел ул
1.2.	Дополнительные сведения о местоположении земельного участка	—
2.	Площадь земельного участка ± величина погрешности определения (вычисления) площади (Р ± ΔР), м²	501 ± 8,00
3.	Формула, примененная для вычисления предельной погрешности определения площади земельного участка, с подставленными значениями и итоговые (вычисленные) значения	3,5*0,1*√(501) = 8
4.	Площадь земельного участка согласно сведениям Единого государственного реестра недвижимости (Ркад), м²	503,00
5.	Оценка расхождения Р и Ркад (Р - Ркад), м²	2
6.	Предельный минимальный и максимальный размеры земельного участка (Рмин и Рмакс), м²	Рмин = 300 Рмакс = —

1	2	3
7.	Кадастровый или иной государственный учетный номер (инвентарный) здания, сооружения, объекта незавершенного строительства, расположенного на земельном участке	—
8.	Вид (виды) разрешенного использования	садовый земельный участок
8.1.	Дополнительные сведения об использовании земельного участка	—
9.	Сведения о земельных участках (землях общего пользования, территории общего пользования), посредством которых обеспечивается доступ	23:42:0000000:672
10.	Иные сведения	Установление границ производилось на основании сведений, содержащихся на чертеже садово-огороднического товарищества «с/т «Южное»» с учетом фактической ситуации на местности. В результате уточнения описания местоположения границ ЗУ 23:42:0708004:644 произошло уменьшение площади данного ЗУ в пределах минимального размера ЗУ, установленного ПЗЗ Ейского г/п Ейского р-на (в т.ч. менее 10 % от содержащейся в ЕГРН площади), что допускается в соответствии с п.2. ч.3 ст.42.8 Федерального закона от 24.07.2007 № 221-ФЗ. Доступ к ЗУ обеспечивается посредством ЗУ с КН 23:42:0000000:672, который является ЗУ общего назначения на территории ведения гражданами садоводства для собственных нужд.

4. Пояснения к сведениям об уточняемом земельном участке с кадастровым номером 23:42:0708004:644 :

1.	—

1. Сведения о характерных точках границ уточняемого земельного участка с кадастровым номером 23:42:0708004:701 :

Система координат МСК-23, зона 1 (23) Зона № 1

Обозначение характерных точек границ	Координаты, м				Метод определения координат	Формулы, примененные для расчета средней квадратической погрешности определения координат характерных точек границ (Mt), с подставленными в такие формулы значениями и итоговые (вычисленные) значения Mt, м	Описание закрепления точки
	содержатся в Едином государственном реестре недвижимости		определены в результате выполнения комплексных кадастровых работ				
	X	Y	X	Y			
1	2	3	4	5	6	7	8
1114	658 660,02	1 324 070,01	658 660,02	1 324 070,01	Метод спутниковых геодезических измерений (определений)	0,10	—
1118	658 660,16	1 324 090,01	658 660,16	1 324 090,01			Закрепление отсутствует

1	2	3	4	5	6	7	8
1452	—	—	658 635,44	1 324 090,49	Метод спутниковых геодезических измерений (определений)	0,10	—
311	658 635,44	1 324 090,50	—	—			
312	658 635,18	1 324 070,50	658 635,18	1 324 070,50			
1114	658 660,02	1 324 070,01	658 660,02	1 324 070,01			

2. Сведения о частях границ уточняемого земельного участка с кадастровым номером 23:42:0708004:701 :

Обозначение части границ		Горизонтальное проложение (S), м	Описание прохождения части границ	Сведения о согласовании местоположения границ (согласовано/спорное)
от т.	до т.			
1	2	3	4	5
1114	1118	20,00	—	согласовано
1118	1452	24,72		
1452	312	19,99		
312	1114	24,84		

3. Сведения о характеристиках уточняемого земельного участка с кадастровым номером 23:42:0708004:701 :

№ п/п	Наименование характеристики	Значение характеристики
1	2	3
1.	Адрес земельного участка	—
1.1.	Сведения о местоположении земельного участка (при отсутствии адреса) в структурированном в соответствии с федеральной информационной адресной системой виде	Российская Федерация, Краснодарский край, Ейский р-н, Ейск г, 1-ый Надел ул
1.2.	Дополнительные сведения о местоположении земельного участка	—
2.	Площадь земельного участка ± величина погрешности определения (вычисления) площади (Р ± ΔР), м²	496 ± 8,00
3.	Формула, примененная для вычисления предельной погрешности определения площади земельного участка, с подставленными значениями и итоговые (вычисленные) значения	3,5*0,1*√(496) = 8
4.	Площадь земельного участка согласно сведениям Единого государственного реестра недвижимости (Ркад), м²	496,00
5.	Оценка расхождения Р и Ркад (Р - Ркад), м²	0

1	2	3
6.	Предельный минимальный и максимальный размеры земельного участка (Рмин и Рмакс), м²	Рмин = 300 Рмакс = —
7.	Кадастровый или иной государственный учетный номер (инвентарный) здания, сооружения, объекта незавершенного строительства, расположенного на земельном участке	—
8.	Вид (виды) разрешенного использования	садовый земельный участок
8.1.	Дополнительные сведения об использовании земельного участка	—
9.	Сведения о земельных участках (землях общего пользования, территории общего пользования), посредством которых обеспечивается доступ	23:42:0000000:672
10.	Иные сведения	Установление границ производилось на основании сведений, содержащихся на чертеже садово-огороднического товарищества «с/т «Южное»» с учетом фактической ситуации на местности. В результате уточнения описания местоположения границ ЗУ 23:42:0708004:701, площадь данного ЗУ не изменилась по сравнению со сведениями о площади, содержащимися в ЕГРН. Доступ к ЗУ обеспечивается посредством ЗУ с КН 23:42:0000000:672, который является ЗУ общего назначения на территории ведения гражданами садоводства для собственных нужд.

4. Пояснения к сведениям об уточняемом земельном участке с кадастровым номером 23:42:0708004:701 :

1.	—

1. Сведения о характерных точках границ уточняемого земельного участка с кадастровым номером 23:42:0708004:736 :

Система координат МСК-23, зона 1 (23) Зона № 1

Обозначение характерных точек границ	Координаты, м				Метод определения координат	Формулы, примененные для расчета средней квадратической погрешности определения координат характерных точек границ (Mt), с подставленными в такие формулы значениями и итоговые (вычисленные) значения Mt, м	Описание закрепления точки
	содержатся в Едином государственном реестре недвижимости		определены в результате выполнения комплексных кадастровых работ				
	X	Y	X	Y			
1	2	3	4	5	6	7	8
313	658 681,63	1 323 775,53	—	—	Метод спутниковых геодезических измерений (определений)	0,10	—
314	658 681,92	1 323 795,59	658 681,92	1 323 795,59			

1	2	3	4	5	6	7	8
160	—	—	658 656,45	1 323 795,98	Метод спутниковых геодезических измерений (определений)	0,10	Долговременный межевой знак
315	658 656,91	1 323 795,89	—	—			—
1411	658 656,54	1 323 775,97	658 656,54	1 323 775,97			Временный межевой знак
н382У	—	—	658 681,16	1 323 775,53		√(0,1^2 + 0,1^2) = 0,10	—
313	658 681,63	1 323 775,53	—	—		0,10	

2. Сведения о частях границ уточняемого земельного участка с кадастровым номером 23:42:0708004:736 :

Обозначение части границ		Горизонтальное проложение (S), м	Описание прохождения части границ	Сведения о согласовании местоположения границ (согласовано/спорное)
от т.	до т.			
1	2	3	4	5
314	160	25,47	—	согласовано
160	1411	20,01		
1411	н382У	24,62		
н382У	314	20,07		

3. Сведения о характеристиках уточняемого земельного участка с кадастровым номером 23:42:0708004:736 :

№ п/п	Наименование характеристики	Значение характеристики
1	2	3
1.	Адрес земельного участка	—
1.1.	Сведения о местоположении земельного участка (при отсутствии адреса) в структурированном в соответствии с федеральной информационной адресной системой виде	Российская Федерация, Краснодарский край, Ейский р-н, Ейск г, 2-ой надел ул
1.2.	Дополнительные сведения о местоположении земельного участка	—
2.	Площадь земельного участка ± величина погрешности определения (вычисления) площади (Р ± ΔР), м²	502 ± 8,00
3.	Формула, примененная для вычисления предельной погрешности определения площади земельного участка, с подставленными значениями и итоговые (вычисленные) значения	3,5*0,1*√(502) = 8
4.	Площадь земельного участка согласно сведениям Единого государственного реестра недвижимости (Ркад), м²	501,00

1	2	3
5.	Оценка расхождения Р и Ркад (Р - Ркад), м²	1
6.	Предельный минимальный и максимальный размеры земельного участка (Рмин и Рмакс), м²	Рмин = 300 Рмакс = —
7.	Кадастровый или иной государственный учетный номер (инвентарный) здания, сооружения, объекта незавершенного строительства, расположенного на земельном участке	—
8.	Вид (виды) разрешенного использования	садовый земельный участок
8.1.	Дополнительные сведения об использовании земельного участка	—
9.	Сведения о земельных участках (землях общего пользования, территории общего пользования), посредством которых обеспечивается доступ	23:42:0000000:672
10.	Иные сведения	Установление границ производилось на основании сведений, содержащихся на чертеже садово-огороднического товарищества «с/т «Южное»» с учетом фактической ситуации на местности. В результате уточнения описания местоположения границ ЗУ 23:42:0708004:736 произошло увеличение площади данного ЗУ в пределах минимального размера ЗУ, установленного ПЗЗ Ейского г/п Ейского р-на (в т.ч. не более 10 % от содержащейся в ЕГРН площади), что допускается в соответствии с п.2. ч.3 ст.42.8 Федерального закона от 24.07.2007 № 221-ФЗ. Доступ к ЗУ обеспечивается посредством ЗУ с КН 23:42:0000000:672, который является ЗУ общего назначения на территории ведения гражданами садоводства для собственных нужд.

4. Пояснения к сведениям об уточняемом земельном участке с кадастровым номером 23:42:0708004:736 :

1.	—

1. Сведения о характерных точках границ уточняемого земельного участка с кадастровым номером 23:42:0708004:741 :

Система координат МСК-23, зона 1 (23) Зона № 1

Обозначение характерных точек границ	Координаты, м				Метод определения координат	Формулы, примененные для расчета средней квадратической погрешности определения координат характерных точек границ (Mt), с подставленными в такие формулы значениями и итоговые (вычисленные) значения Mt, м	Описание закрепления точки
	содержатся в Едином государственном реестре недвижимости		определены в результате выполнения комплексных кадастровых работ				
	X	Y	X	Y			
1	2	3	4	5	6	7	8
316	658 825,43	1 324 368,32	—	—	Метод спутниковых геодезических измерений (определений)	0,10	—

1	2	3	4	5	6	7	8
269	658 825,95	1 324 388,01	—	—	Метод спутниковых геодезических измерений (определений)	0,10	Долговременный межевой знак
317	658 802,04	1 324 388,08	—	—			—
126	658 801,97	1 324 368,82	—	—			Долговременный межевой знак
н391У	—	—	658 825,25	1 324 368,32		√(0,1^2 + 0,1^2) = 0,10	—
н363У	—	—	658 825,92	1 324 388,01			
270	—	—	658 800,90	1 324 388,09		0,10	Долговременный межевой знак
н404У	—	—	658 800,56	1 324 368,85		√(0,1^2 + 0,1^2) = 0,10	—
316	658 825,43	1 324 368,32	—	—		0,10	

2. Сведения о частях границ уточняемого земельного участка с кадастровым номером 23:42:0708004:741 :

Обозначение части границ		Горизонтальное проложение (S), м	Описание прохождения части границ	Сведения о согласовании местоположения границ (согласовано/спорное)
от т.	до т.			
1	2	3	4	5
н391У	н363У	19,70	—	согласовано
н363У	270	25,02		
270	н404У	19,24		
н404У	н391У	24,70		

3. Сведения о характеристиках уточняемого земельного участка с кадастровым номером 23:42:0708004:741 :

№ п/п	Наименование характеристики	Значение характеристики
1	2	3
1.	Адрес земельного участка	—
1.1.	Сведения о местоположении земельного участка (при отсутствии адреса) в структурированном в соответствии с федеральной информационной адресной системой виде	Российская Федерация, Краснодарский край, Ейский р-н, Ейск г, 1-ый Надел ул
1.2.	Дополнительные сведения о местоположении земельного участка	—

1	2	3
2.	Площадь земельного участка ± величина погрешности определения (вычисления) площади (Р ± ΔР), м²	484 ± 8,00
3.	Формула, примененная для вычисления предельной погрешности определения площади земельного участка, с подставленными значениями и итоговые (вычисленные) значения	3,5*0,1*√(484) = 8
4.	Площадь земельного участка согласно сведениям Единого государственного реестра недвижимости (Ркад), м²	461,00
5.	Оценка расхождения Р и Ркад (Р - Ркад), м²	23
6.	Предельный минимальный и максимальный размеры земельного участка (Рмин и Рмакс), м²	Рмин = 300 Рмакс = —
7.	Кадастровый или иной государственный учетный номер (инвентарный) здания, сооружения, объекта незавершенного строительства, расположенного на земельном участке	23:42:0708004:748
8.	Вид (виды) разрешенного использования	садовый земельный участок
8.1.	Дополнительные сведения об использовании земельного участка	—
9.	Сведения о земельных участках (землях общего пользования, территории общего пользования), посредством которых обеспечивается доступ	23:42:0000000:672
10.	Иные сведения	Установление границ производилось на основании сведений, содержащихся на чертеже садово-огороднического товарищества «с/т «Южное»» с учетом фактической ситуации на местности. В результате уточнения описания местоположения границ ЗУ 23:42:0708004:741 произошло увеличение площади данного ЗУ в пределах минимального размера ЗУ, установленного ПЗЗ Ейского г/п Ейского р-на (в т.ч. не более 10 % от содержащейся в ЕГРН площади), что допускается в соответствии с п.2. ч.3 ст.42.8 Федерального закона от 24.07.2007 № 221-ФЗ. Доступ к ЗУ обеспечивается посредством ЗУ с КН 23:42:0000000:672, который является ЗУ общего назначения на территории ведения гражданами садоводства для собственных нужд.
4. Пояснения к сведениям об уточняемом земельном участке с кадастровым номером		23:42:0708004:741 :
1.	—	

1. Сведения о характерных точках границ уточняемого земельного участка с кадастровым номером 23:42:0708004:754 :

Система координат МСК-23, зона 1 (23) Зона № 1

Обозначение характерных точек границ	Координаты, м				Метод определения координат	Формулы, примененные для расчета средней квадратической погрешности определения координат характерных точек границ (Mt), с подставленными в такие формулы значениями и итоговые (вычисленные) значения Mt, м	Описание закрепления точки
	содержатся в Едином государственном реестре недвижимости		определены в результате выполнения комплексных кадастровых работ				
	X	Y	X	Y			
1	2	3	4	5	6	7	8
318	658 663,25	1 324 329,85	—	—	Метод спутниковых геодезических измерений (определений)	0,10	—
1163	658 663,67	1 324 349,74	658 663,67	1 324 349,74			
1196	—	—	658 638,66	1 324 350,22			
319	658 638,67	1 324 350,22	—	—			
1207	658 638,25	1 324 330,11	658 638,25	1 324 330,11			Закрепление отсутствует
1166	—	—	658 663,25	1 324 329,84			
318	658 663,25	1 324 329,85	—	—			—

2. Сведения о частях границ уточняемого земельного участка с кадастровым номером 23:42:0708004:754 :

Обозначение части границ		Горизонтальное проложение (S), м	Описание прохождения части границ	Сведения о согласовании местоположения границ (согласовано/спорное)
от т.	до т.			
1	2	3	4	5
1163	1196	25,01	—	согласовано
1196	1207	20,11		
1207	1166	25,00		
1166	1163	19,90		

3. Сведения о характеристиках уточняемого земельного участка с кадастровым номером 23:42:0708004:754 :

№ п/п	Наименование характеристики	Значение характеристики

1	2	3
1.	Адрес земельного участка	—
1.1.	Сведения о местоположении земельного участка (при отсутствии адреса) в структурированном в соответствии с федеральной информационной адресной системой виде	Российская Федерация, Краснодарский край, Ейский р-н, Ейск г, 1-ый Надел ул
1.2.	Дополнительные сведения о местоположении земельного участка	—
2.	Площадь земельного участка ± величина погрешности определения (вычисления) площади (Р ± ΔР), м²	500 ± 8,00
3.	Формула, примененная для вычисления предельной погрешности определения площади земельного участка, с подставленными значениями и итоговые (вычисленные) значения	3,5*0,1*√(500) = 8
4.	Площадь земельного участка согласно сведениям Единого государственного реестра недвижимости (Ркад), м²	500,00
5.	Оценка расхождения Р и Ркад (Р - Ркад), м²	0
6.	Предельный минимальный и максимальный размеры земельного участка (Рмин и Рмакс), м²	Рмин = 300 Рмакс = —
7.	Кадастровый или иной государственный учетный номер (инвентарный) здания, сооружения, объекта незавершенного строительства, расположенного на земельном участке	—
8.	Вид (виды) разрешенного использования	садовый земельный участок
8.1.	Дополнительные сведения об использовании земельного участка	—
9.	Сведения о земельных участках (землях общего пользования, территории общего пользования), посредством которых обеспечивается доступ	23:42:0000000:672
10.	Иные сведения	Установление границ производилось на основании сведений, содержащихся на чертеже садово-огороднического товарищества «с/т «Южное»» с учетом фактической ситуации на местности. В результате уточнения описания местоположения границ ЗУ 23:42:0708004:754, площадь данного ЗУ не изменилась по сравнению со сведениями о площади, содержащимися в ЕГРН. Доступ к ЗУ обеспечивается посредством ЗУ с КН 23:42:0000000:672, который является ЗУ общего назначения на территории ведения гражданами садоводства для собственных нужд.
4. Пояснения к сведениям об уточняемом земельном участке с кадастровым номером		23:42:0708004:754 :
1.	—	

1. Сведения о характерных точках границ уточняемого земельного участка с кадастровым номером 23:42:0708004:808 :

Система координат МСК-23, зона 1 (23) Зона № 1

Обозначение характерных точек границ	Координаты, м				Метод определения координат	Формулы, примененные для расчета средней квадратической погрешности определения координат характерных точек границ (Mt), с подставленными в такие формулы значениями и итоговые (вычисленные) значения Mt, м	Описание закрепления точки
	содержатся в Едином государственном реестре недвижимости		определены в результате выполнения комплексных кадастровых работ				
	X	Y	X	Y			
1	2	3	4	5	6	7	8
320	658 788,62	1 323 755,41	—	—	Метод спутниковых геодезических измерений (определений)	0,10	—
321	658 763,72	1 323 755,76	—	—			
295	658 763,71	1 323 755,23	—	—			
260	658 763,91	1 323 755,23	—	—			Временный межевой знак
322	658 763,49	1 323 735,56	—	—			—
323	658 789,03	1 323 735,37	—	—			
н362У	—	—	658 788,30	1 323 735,03		√(0,1^2 + 0,1^2) = 0,10	
н516У	—	—	658 788,38	1 323 755,25			
н549У	—	—	658 763,72	1 323 755,67			
н379У	—	—	658 763,42	1 323 735,56			
320	658 788,62	1 323 755,41	—	—		0,10	

2. Сведения о частях границ уточняемого земельного участка с кадастровым номером 23:42:0708004:808 :

Обозначение части границ		Горизонтальное проложение (S), м	Описание прохождения части границ	Сведения о согласовании местоположения границ (согласовано/спорное)
от т.	до т.			
1	2	3	4	5
н362У	н516У	20,22	—	согласовано
н516У	н549У	24,66		
н549У	н379У	20,11		
н379У	н362У	24,89		

3. Сведения о характеристиках уточняемого земельного участка с кадастровым номером 23:42:0708004:808 :

№ п/п	Наименование характеристики	Значение характеристики
1	2	3
1.	Адрес земельного участка	—
1.1.	Сведения о местоположении земельного участка (при отсутствии адреса) в структурированном в соответствии с федеральной информационной адресной системой виде	Российская Федерация, Краснодарский край, Ейский р-н, Ейск г, 2-ой надел ул
1.2.	Дополнительные сведения о местоположении земельного участка	—
2.	Площадь земельного участка ± величина погрешности определения (вычисления) площади (Р ± ΔР), м²	500 ± 8,00
3.	Формула, примененная для вычисления предельной погрешности определения площади земельного участка, с подставленными значениями и итоговые (вычисленные) значения	3,5*0,1*√(500) = 8
4.	Площадь земельного участка согласно сведениям Единого государственного реестра недвижимости (Ркад), м²	505,00
5.	Оценка расхождения Р и Ркад (Р - Ркад), м²	5
6.	Предельный минимальный и максимальный размеры земельного участка (Рмин и Рмакс), м²	Рмин = 300 Рмакс = —
7.	Кадастровый или иной государственный учетный номер (инвентарный) здания, сооружения, объекта незавершенного строительства, расположенного на земельном участке	—
8.	Вид (виды) разрешенного использования	земельные участки садоводческих товариществ
8.1.	Дополнительные сведения об использовании земельного участка	—
9.	Сведения о земельных участках (землях общего пользования, территории общего пользования), посредством которых обеспечивается доступ	23:42:0000000:672

1	2	3
10.	Иные сведения	Установление границ производилось на основании сведений, содержащихся на чертеже садово-огороднического товарищества «с/т «Южное»» с учетом фактической ситуации на местности. В результате уточнения описания местоположения границ ЗУ 23:42:0708004:808 произошло уменьшение площади данного ЗУ в пределах минимального размера ЗУ, установленного ПЗЗ Ейского г/п Ейского р-на (в т.ч. менее 10 % от содержащейся в ЕГРН площади), что допускается в соответствии с п.2. ч.3 ст.42.8 Федерального закона от 24.07.2007 № 221-ФЗ. Доступ к ЗУ обеспечивается посредством ЗУ с КН 23:42:0000000:672, который является ЗУ общего назначения на территории ведения гражданами садоводства для собственных нужд.

4. Пояснения к сведениям об уточняемом земельном участке с кадастровым номером 23:42:0708004:808 :

1.	—

1. Сведения о характерных точках границ уточняемого земельного участка с кадастровым номером 23:42:0708004:831 :

Система координат МСК-23, зона 1 (23) Зона № 1

Обозначение характерных точек границ	Координаты, м				Метод определения координат	Формулы, примененные для расчета средней квадратической погрешности определения координат характерных точек границ (Mt), с подставленными в такие формулы значениями и итоговые (вычисленные) значения Mt, м	Описание закрепления точки
	содержатся в Едином государственном реестре недвижимости		определены в результате выполнения комплексных кадастровых работ				
	X	Y	X	Y			
1	2	3	4	5	6	7	8
1104	658 713,32	1 324 049,57	658 713,32	1 324 049,57	Метод спутниковых геодезических измерений (определений)	0,10	—
1103	—	—	658 713,94	1 324 049,56			
1077	—	—	658 714,10	1 324 069,37			Временный межевой знак
324	658 713,64	1 324 069,37	—	—			
1116	658 688,65	1 324 069,75	658 688,65	1 324 069,75			—
1105	658 688,52	1 324 049,76	658 688,52	1 324 049,76			

1	2	3	4	5	6	7	8
1104	658 713,32	1 324 049,57	658 713,32	1 324 049,57	Метод спутниковых геодезических измерений (определений)	0,10	—

2. Сведения о частях границ уточняемого земельного участка с кадастровым номером 23:42:0708004:831 :

Обозначение части границ		Горизонтальное проложение (S), м	Описание прохождения части границ	Сведения о согласовании местоположения границ (согласовано/спорное)
от т.	до т.			
1	2	3	4	5
1104	1103	0,62	—	согласовано
1103	1077	19,81		
1077	1116	25,45		
1116	1105	19,99		
1105	1104	24,80		

3. Сведения о характеристиках уточняемого земельного участка с кадастровым номером 23:42:0708004:831 :

№ п/п	Наименование характеристики	Значение характеристики
1	2	3
1.	Адрес земельного участка	—
1.1.	Сведения о местоположении земельного участка (при отсутствии адреса) в структурированном в соответствии с федеральной информационной адресной системой виде	Российская Федерация, Краснодарский край, Ейский р-н, Ейск г, 1-ый Надел ул
1.2.	Дополнительные сведения о местоположении земельного участка	—
2.	Площадь земельного участка ± величина погрешности определения (вычисления) площади (Р ± ΔР), м²	506 ± 8,00
3.	Формула, примененная для вычисления предельной погрешности определения площади земельного участка, с подставленными значениями и итоговые (вычисленные) значения	3,5*0,1*√(506) = 8
4.	Площадь земельного участка согласно сведениям Единого государственного реестра недвижимости (Ркад), м²	495,00
5.	Оценка расхождения Р и Ркад (Р - Ркад), м²	11
6.	Предельный минимальный и максимальный размеры земельного участка (Рмин и Рмакс), м²	Рмин = 300 Рмакс = —
7.	Кадастровый или иной государственный учетный номер (инвентарный) здания, сооружения, объекта незавершенного строительства, расположенного на земельном участке	—

1	2	3
8.	Вид (виды) разрешенного использования	земельные участки садоводческих товариществ
8.1.	Дополнительные сведения об использовании земельного участка	—
9.	Сведения о земельных участках (землях общего пользования, территории общего пользования), посредством которых обеспечивается доступ	23:42:0000000:672
10.	Иные сведения	Установление границ производилось на основании сведений, содержащихся на чертеже садово-огороднического товарищества «с/т «Южное»» с учетом фактической ситуации на местности. В результате уточнения описания местоположения границ ЗУ 23:42:0708004:831 произошло увеличение площади данного ЗУ в пределах минимального размера ЗУ, установленного ПЗЗ Ейского г/п Ейского р-на (в т.ч. не более 10 % от содержащейся в ЕГРН площади), что допускается в соответствии с п.2. ч.3 ст.42.8 Федерального закона от 24.07.2007 № 221-ФЗ. Доступ к ЗУ обеспечивается посредством ЗУ с КН 23:42:0000000:672, который является ЗУ общего назначения на территории ведения гражданами садоводства для собственных нужд.

4. Пояснения к сведениям об уточняемом земельном участке с кадастровым номером 23:42:0708004:831 :

1.	—

1. Сведения о характерных точках границ уточняемого земельного участка с кадастровым номером 23:42:0708004:846 :

Система координат МСК-23, зона 1 (23) Зона № 1

Обозначение характерных точек границ	Координаты, м				Метод определения координат	Формулы, примененные для расчета средней квадратической погрешности определения координат характерных точек границ (Mt), с подставленными в такие формулы значениями и итоговые (вычисленные) значения Mt, м	Описание закрепления точки
	содержатся в Едином государственном реестре недвижимости		определены в результате выполнения комплексных кадастровых работ				
	X	Y	X	Y			
1	2	3	4	5	6	7	8
325	658 600,92	1 323 675,97	658 600,92	1 323 675,97	Метод спутниковых геодезических измерений (определений)	0,10	—
326	658 601,07	1 323 695,97	658 601,07	1 323 695,97			
н405У	—	—	658 576,02	1 323 696,60		√(0,1^2 + 0,1^2) = 0,10	
н470У	—	—	658 575,88	1 323 676,21			

1	2	3	4	5	6	7	8
327	658 575,84	1 323 696,70	—	—	Метод спутниковых геодезических измерений (определений)	0,10	—
328	658 575,52	1 323 676,70	—	—			
325	658 600,92	1 323 675,97	658 600,92	1 323 675,97			

2. Сведения о частях границ уточняемого земельного участка с кадастровым номером 23:42:0708004:846 :

Обозначение части границ		Горизонтальное проложение (S), м	Описание прохождения части границ	Сведения о согласовании местоположения границ (согласовано/спорное)
от т.	до т.			
1	2	3	4	5
325	326	20,00	—	согласовано
326	н405У	25,06		
н405У	н470У	20,39		
н470У	325	25,04		

3. Сведения о характеристиках уточняемого земельного участка с кадастровым номером 23:42:0708004:846 :

№ п/п	Наименование характеристики	Значение характеристики
1	2	3
1.	Адрес земельного участка	Краснодарский край, р-н. Ейский, г. Ейск, уч. 196 второй надел
1.1.	Сведения о местоположении земельного участка (при отсутствии адреса) в структурированном в соответствии с федеральной информационной адресной системой виде	—
1.2.	Дополнительные сведения о местоположении земельного участка	—
2.	Площадь земельного участка ± величина погрешности определения (вычисления) площади (Р ± ΔР), м²	506 ± 8,00
3.	Формула, примененная для вычисления предельной погрешности определения площади земельного участка, с подставленными значениями и итоговые (вычисленные) значения	3,5*0,1*√(506) = 8
4.	Площадь земельного участка согласно сведениям Единого государственного реестра недвижимости (Ркад), м²	506,00
5.	Оценка расхождения Р и Ркад (Р - Ркад), м²	0
6.	Предельный минимальный и максимальный размеры земельного участка (Рмин и Рмакс), м²	Рмин = 300 Рмакс = —

1	2	3
7.	Кадастровый или иной государственный учетный номер (инвентарный) здания, сооружения, объекта незавершенного строительства, расположенного на земельном участке	23:42:0708004:1293
8.	Вид (виды) разрешенного использования	садовый земельный участок
8.1.	Дополнительные сведения об использовании земельного участка	—
9.	Сведения о земельных участках (землях общего пользования, территории общего пользования), посредством которых обеспечивается доступ	23:42:0000000:672
10.	Иные сведения	Установление границ производилось на основании сведений, содержащихся на чертеже садово-огороднического товарищества «с/т «Южное»» с учетом фактической ситуации на местности. В результате уточнения описания местоположения границ ЗУ 23:42:0708004:846, площадь данного ЗУ не изменилась по сравнению со сведениями о площади, содержащимися в ЕГРН. Доступ к ЗУ обеспечивается посредством ЗУ с КН 23:42:0000000:672, который является ЗУ общего назначения на территории ведения гражданами садоводства для собственных нужд.

4. Пояснения к сведениям об уточняемом земельном участке с кадастровым номером 23:42:0708004:846 :

1.	—

1. Сведения о характерных точках границ уточняемого земельного участка с кадастровым номером 23:42:0708004:849 :

Система координат МСК-23, зона 1 (23) Зона № 1

Обозначение характерных точек границ	Координаты, м				Метод определения координат	Формулы, примененные для расчета средней квадратической погрешности определения координат характерных точек границ (Mt), с подставленными в такие формулы значениями и итоговые (вычисленные) значения Mt, м	Описание закрепления точки
	содержатся в Едином государственном реестре недвижимости		определены в результате выполнения комплексных кадастровых работ				
	X	Y	X	Y			
1	2	3	4	5	6	7	8
882	658 816,69	1 323 675,29	658 816,69	1 323 675,29	Метод спутниковых геодезических измерений (определений)	0,10	Угол забора (изгороди, ограды)
1480	658 817,32	1 323 695,28	658 817,32	1 323 695,28			—
1483	658 791,74	1 323 695,27	658 791,74	1 323 695,27			

1	2	3	4	5	6	7	8
329	658 791,48	1 323 675,62	658 791,48	1 323 675,62	Метод спутниковых геодезических измерений (определений)	0,10	—
330	658 816,68	1 323 674,96	—	—			
882	658 816,69	1 323 675,29	658 816,69	1 323 675,29			Угол забора (изгороди, ограды)

2. Сведения о частях границ уточняемого земельного участка с кадастровым номером 23:42:0708004:849 :

Обозначение части границ		Горизонтальное проложение (S), м	Описание прохождения части границ	Сведения о согласовании местоположения границ (согласовано/спорное)
от т.	до т.			
1	2	3	4	5
882	1480	20,00	—	согласовано
1480	1483	25,58		
1483	329	19,65		
329	882	25,21		

3. Сведения о характеристиках уточняемого земельного участка с кадастровым номером 23:42:0708004:849 :

№ п/п	Наименование характеристики	Значение характеристики
1	2	3
1.	Адрес земельного участка	Краснодарский край, р-н. Ейский, г. Ейск, уч. 60
1.1.	Сведения о местоположении земельного участка (при отсутствии адреса) в структурированном в соответствии с федеральной информационной адресной системой виде	—
1.2.	Дополнительные сведения о местоположении земельного участка	—
2.	Площадь земельного участка ± величина погрешности определения (вычисления) площади (Р ± ΔР), м²	503 ± 8,00
3.	Формула, примененная для вычисления предельной погрешности определения площади земельного участка, с подставленными значениями и итоговые (вычисленные) значения	3,5*0,1*√(503) = 8
4.	Площадь земельного участка согласно сведениям Единого государственного реестра недвижимости (Ркад), м²	508,00
5.	Оценка расхождения Р и Ркад (Р - Ркад), м²	5
6.	Предельный минимальный и максимальный размеры земельного участка (Рмин и Рмакс), м²	Рмин = 300 Рмакс = —

1	2	3
7.	Кадастровый или иной государственный учетный номер (инвентарный) здания, сооружения, объекта незавершенного строительства, расположенного на земельном участке	—
8.	Вид (виды) разрешенного использования	земельные участки садоводческих товариществ
8.1.	Дополнительные сведения об использовании земельного участка	—
9.	Сведения о земельных участках (землях общего пользования, территории общего пользования), посредством которых обеспечивается доступ	23:42:0000000:672
10.	Иные сведения	Установление границ производилось на основании сведений, содержащихся на чертеже садово-огороднического товарищества «с/т «Южное»» с учетом фактической ситуации на местности. В результате уточнения описания местоположения границ ЗУ 23:42:0708004:849 произошло уменьшение площади данного ЗУ в пределах минимального размера ЗУ, установленного ПЗЗ Ейского г/п Ейского р-на (в т.ч. менее 10 % от содержащейся в ЕГРН площади), что допускается в соответствии с п.2. ч.3 ст.42.8 Федерального закона от 24.07.2007 № 221-ФЗ. Доступ к ЗУ обеспечивается посредством ЗУ с КН 23:42:0000000:672, который является ЗУ общего назначения на территории ведения гражданами садоводства для собственных нужд.

4. Пояснения к сведениям об уточняемом земельном участке с кадастровым номером 23:42:0708004:849 :

1.	—

1. Сведения о характерных точках границ уточняемого земельного участка с кадастровым номером 23:42:0708004:850 :

Система координат МСК-23, зона 1 (23) Зона № 1

Обозначение характерных точек границ	Координаты, м				Метод определения координат	Формулы, примененные для расчета средней квадратической погрешности определения координат характерных точек границ (Mt), с подставленными в такие формулы значениями и итоговые (вычисленные) значения Mt, м	Описание закрепления точки
	содержатся в Едином государственном реестре недвижимости		определены в результате выполнения комплексных кадастровых работ				
	X	Y	X	Y			
1	2	3	4	5	6	7	8
331	658 735,36	1 323 835,59	658 735,36	1 323 835,59	Метод спутниковых геодезических измерений (определений)	0,10	—
791	—	—	658 736,30	1 323 855,59			Долговременный межевой знак

1	2	3	4	5	6	7	8
332	658 735,81	1 323 855,59	—	—	Метод спутниковых геодезических измерений (определений)	0,10	—
790	658 711,40	1 323 855,91	658 711,40	1 323 855,91			Долговременный межевой знак
н364У	—	—	658 710,87	1 323 835,87		√(0,1^2 + 0,1^2) = 0,10	—
152	658 710,60	1 323 837,81	—	—		0,10	
333	658 710,49	1 323 835,87	—	—			
331	658 735,36	1 323 835,59	658 735,36	1 323 835,59			

2. Сведения о частях границ уточняемого земельного участка с кадастровым номером 23:42:0708004:850 :

Обозначение части границ		Горизонтальное проложение (S), м	Описание прохождения части границ	Сведения о согласовании местоположения границ (согласовано/спорное)
от т.	до т.			
1	2	3	4	5
331	791	20,02	—	согласовано
791	790	24,90		
790	н364У	20,05		
н364У	331	24,49		

3. Сведения о характеристиках уточняемого земельного участка с кадастровым номером 23:42:0708004:850 :

№ п/п	Наименование характеристики	Значение характеристики
1	2	3
1.	Адрес земельного участка	Краснодарский край, р-н Ейский, г Ейск, днт Южное, 95 второй надел
1.1.	Сведения о местоположении земельного участка (при отсутствии адреса) в структурированном в соответствии с федеральной информационной адресной системой виде	—
1.2.	Дополнительные сведения о местоположении земельного участка	—
2.	Площадь земельного участка ± величина погрешности определения (вычисления) площади (Р ± ΔР), м²	495 ± 8,00
3.	Формула, примененная для вычисления предельной погрешности определения площади земельного участка, с подставленными значениями и итоговые (вычисленные) значения	3,5*0,1*√(495) = 8

1	2	3
4.	Площадь земельного участка согласно сведениям Единого государственного реестра недвижимости (Ркад), м²	493,00
5.	Оценка расхождения Р и Ркад (Р - Ркад), м²	2
6.	Предельный минимальный и максимальный размеры земельного участка (Рмин и Рмакс), м²	Рмин = 300 Рмакс = —
7.	Кадастровый или иной государственный учетный номер (инвентарный) здания, сооружения, объекта незавершенного строительства, расположенного на земельном участке	—
8.	Вид (виды) разрешенного использования	земельные участки садоводческих товариществ
8.1.	Дополнительные сведения об использовании земельного участка	—
9.	Сведения о земельных участках (землях общего пользования, территории общего пользования), посредством которых обеспечивается доступ	23:42:0000000:672
10.	Иные сведения	Установление границ производилось на основании сведений, содержащихся на чертеже садово-огороднического товарищества «с/т «Южное»» с учетом фактической ситуации на местности. В результате уточнения описания местоположения границ ЗУ 23:42:0708004:850 произошло увеличение площади данного ЗУ в пределах минимального размера ЗУ, установленного ПЗЗ Ейского г/п Ейского р-на (в т.ч. не более 10 % от содержащейся в ЕГРН площади), что допускается в соответствии с п.2. ч.3 ст.42.8 Федерального закона от 24.07.2007 № 221-ФЗ. Доступ к ЗУ обеспечивается посредством ЗУ с КН 23:42:0000000:672, который является ЗУ общего назначения на территории ведения гражданами садоводства для собственных нужд.

4. Пояснения к сведениям об уточняемом земельном участке с кадастровым номером 23:42:0708004:850 :

1.	—

1. Сведения о характерных точках границ уточняемого земельного участка с кадастровым номером 23:42:0708004:852 :

Система координат МСК-23, зона 1 (23) Зона № 1

Обозначение характерных точек границ	Координаты, м				Метод определения координат	Формулы, примененные для расчета средней квадратической погрешности определения координат характерных точек границ (Mt), с подставленными в такие формулы значениями и итоговые (вычисленные) значения Mt, м	Описание закрепления точки
	содержатся в Едином государственном реестре недвижимости		определены в результате выполнения комплексных кадастровых работ				
	X	Y	X	Y			
1	2	3	4	5	6	7	8

1	2	3	4	5	6	7	8
334	658 548,26	1 323 796,74	—	—	Метод спутниковых геодезических измерений (определений)	0,10	—
335	658 523,26	1 323 797,19	658 523,26	1 323 797,19			
336	658 523,07	1 323 777,19	658 523,07	1 323 777,19			
1162	—	—	658 548,36	1 323 776,13			
1170	—	—	658 548,86	1 323 796,87			Долговременный межевой знак
337	658 548,07	1 323 776,74	—	—			—
334	658 548,26	1 323 796,74	—	—			

2. Сведения о частях границ уточняемого земельного участка с кадастровым номером 23:42:0708004:852 :

Обозначение части границ		Горизонтальное проложение (S), м	Описание прохождения части границ	Сведения о согласовании местоположения границ (согласовано/спорное)
от т.	до т.			
1	2	3	4	5
335	336	20,00	—	согласовано
336	1162	25,31		
1162	1170	20,75		
1170	335	25,60		

3. Сведения о характеристиках уточняемого земельного участка с кадастровым номером 23:42:0708004:852 :

№ п/п	Наименование характеристики	Значение характеристики
1	2	3
1.	Адрес земельного участка	—
1.1.	Сведения о местоположении земельного участка (при отсутствии адреса) в структурированном в соответствии с федеральной информационной адресной системой виде	Российская Федерация, Краснодарский край, Ейский р-н, Ейск г, 2-ой надел ул
1.2.	Дополнительные сведения о местоположении земельного участка	—
2.	Площадь земельного участка ± величина погрешности определения (вычисления) площади (Р ± ΔР), м²	519 ± 8,00

1	2	3
3.	Формула, примененная для вычисления предельной погрешности определения площади земельного участка, с подставленными значениями и итоговые (вычисленные) значения	3,5*0,1*√(519) = 8
4.	Площадь земельного участка согласно сведениям Единого государственного реестра недвижимости (Ркад), м²	500,00
5.	Оценка расхождения Р и Ркад (Р - Ркад), м²	19
6.	Предельный минимальный и максимальный размеры земельного участка (Рмин и Рмакс), м²	Рмин = 300 Рмакс = —
7.	Кадастровый или иной государственный учетный номер (инвентарный) здания, сооружения, объекта незавершенного строительства, расположенного на земельном участке	—
8.	Вид (виды) разрешенного использования	земельный участок садоводческих товариществ
8.1.	Дополнительные сведения об использовании земельного участка	—
9.	Сведения о земельных участках (землях общего пользования, территории общего пользования), посредством которых обеспечивается доступ	23:42:0000000:672
10.	Иные сведения	Установление границ производилось на основании сведений, содержащихся на чертеже садово-огороднического товарищества «с/т «Южное»» с учетом фактической ситуации на местности. В результате уточнения описания местоположения границ ЗУ 23:42:0708004:852 произошло увеличение площади данного ЗУ в пределах минимального размера ЗУ, установленного ПЗЗ Ейского г/п Ейского р-на (в т.ч. не более 10 % от содержащейся в ЕГРН площади), что допускается в соответствии с п.2. ч.3 ст.42.8 Федерального закона от 24.07.2007 № 221-ФЗ. Доступ к ЗУ обеспечивается посредством ЗУ с КН 23:42:0000000:672, который является ЗУ общего назначения на территории ведения гражданами садоводства для собственных нужд.
4. Пояснения к сведениям об уточняемом земельном участке с кадастровым номером		23:42:0708004:852 :
1.	—	

1. Сведения о характерных точках границ уточняемого земельного участка с кадастровым номером 23:42:0708004:856 :

Система координат МСК-23, зона 1 (23) Зона № 1

Обозначение характерных точек границ	Координаты, м				Метод определения координат	Формулы, примененные для расчета средней квадратической погрешности определения координат характерных точек границ (Mt), с подставленными в такие формулы значениями и итоговые (вычисленные) значения Mt, м	Описание закрепления точки
	содержатся в Едином государственном реестре недвижимости		определены в результате выполнения комплексных кадастровых работ				
	X	Y	X	Y			
1	2	3	4	5	6	7	8
294	658 879,91	1 324 367,13	—	—	Метод спутниковых геодезических измерений (определений)	0,10	Угол забора (изгороди, ограды)
293	658 880,13	1 324 387,14	—	—			
338	658 855,25	1 324 387,59	658 855,25	1 324 387,59			
858	658 855,03	1 324 367,32	658 855,03	1 324 367,32			
857	658 879,81	1 324 367,13	658 879,81	1 324 367,13			
н624У	—	—	658 880,17	1 324 387,16		√(0,1^2 + 0,1^2) = 0,10	—
294	658 879,91	1 324 367,13	—	—		0,10	Угол забора (изгороди, ограды)

2. Сведения о частях границ уточняемого земельного участка с кадастровым номером 23:42:0708004:856 :

Обозначение части границ		Горизонтальное проложение (S), м	Описание прохождения части границ	Сведения о согласовании местоположения границ (согласовано/спорное)
от т.	до т.			
1	2	3	4	5
338	858	20,27	—	согласовано
858	857	24,78		
857	н624У	20,03		
н624У	338	24,92		

3. Сведения о характеристиках уточняемого земельного участка с кадастровым номером 23:42:0708004:856 :

№ п/п	Наименование характеристики	Значение характеристики

1	2	3
1.	Адрес земельного участка	—
1.1.	Сведения о местоположении земельного участка (при отсутствии адреса) в структурированном в соответствии с федеральной информационной адресной системой виде	Российская Федерация, Краснодарский край, Ейский р-н, Ейск г, 1-ый Надел ул
1.2.	Дополнительные сведения о местоположении земельного участка	—
2.	Площадь земельного участка ± величина погрешности определения (вычисления) площади (Р ± ΔР), м²	501 ± 8,00
3.	Формула, примененная для вычисления предельной погрешности определения площади земельного участка, с подставленными значениями и итоговые (вычисленные) значения	3,5*0,1*√(501) = 8
4.	Площадь земельного участка согласно сведениям Единого государственного реестра недвижимости (Ркад), м²	501,00
5.	Оценка расхождения Р и Ркад (Р - Ркад), м²	0
6.	Предельный минимальный и максимальный размеры земельного участка (Рмин и Рмакс), м²	Рмин = 300 Рмакс = —
7.	Кадастровый или иной государственный учетный номер (инвентарный) здания, сооружения, объекта незавершенного строительства, расположенного на земельном участке	—
8.	Вид (виды) разрешенного использования	Садовый земельный участок
8.1.	Дополнительные сведения об использовании земельного участка	—
9.	Сведения о земельных участках (землях общего пользования, территории общего пользования), посредством которых обеспечивается доступ	23:42:0000000:672
10.	Иные сведения	Установление границ производилось на основании сведений, содержащихся на чертеже садово-огороднического товарищества «с/т «Южное»» с учетом фактической ситуации на местности. В результате уточнения описания местоположения границ ЗУ 23:42:0708004:856, площадь данного ЗУ не изменилась по сравнению со сведениями о площади, содержащимися в ЕГРН. Доступ к ЗУ обеспечивается посредством ЗУ с КН 23:42:0000000:672, который является ЗУ общего назначения на территории ведения гражданами садоводства для собственных нужд.
4. Пояснения к сведениям об уточняемом земельном участке с кадастровым номером		23:42:0708004:856 :
1.	—	

1. Сведения о характерных точках границ уточняемого земельного участка с кадастровым номером 23:42:0708004:866 :

Система координат МСК-23, зона 1 (23) Зона № 1

Обозначение характерных точек границ	Координаты, м				Метод определения координат	Формулы, примененные для расчета средней квадратической погрешности определения координат характерных точек границ (Mt), с подставленными в такие формулы значениями и итоговые (вычисленные) значения Mt, м	Описание закрепления точки
	содержатся в Едином государственном реестре недвижимости		определены в результате выполнения комплексных кадастровых работ				
	X	Y	X	Y			
1	2	3	4	5	6	7	8
1016	658 743,02	1 324 368,42	658 743,02	1 324 368,42	Метод спутниковых геодезических измерений (определений)	0,10	Долговременный межевой знак
н378У	—	—	658 743,17	1 324 388,56		√(0,1^2 + 0,1^2) = 0,10	—
339	658 743,46	1 324 388,65	—	—		0,10	
134	658 742,73	1 324 388,56	—	—			
133	658 718,26	1 324 388,72	658 718,26	1 324 388,72			
459	658 717,88	1 324 369,00	658 717,88	1 324 369,00			
1016	658 743,02	1 324 368,42	658 743,02	1 324 368,42			Долговременный межевой знак

2. Сведения о частях границ уточняемого земельного участка с кадастровым номером 23:42:0708004:866 :

Обозначение части границ		Горизонтальное проложение (S), м	Описание прохождения части границ	Сведения о согласовании местоположения границ (согласовано/спорное)
от т.	до т.			
1	2	3	4	5
1016	н378У	20,14	—	согласовано
н378У	133	24,91		
133	459	19,72		
459	1016	25,15		

3. Сведения о характеристиках уточняемого земельного участка с кадастровым номером 23:42:0708004:866 :

№ п/п	Наименование характеристики	Значение характеристики

1	2	3
1.	Адрес земельного участка	Краснодарский край, р-н Ейский, г Ейск, СНТ Южное, 126 первый надел
1.1.	Сведения о местоположении земельного участка (при отсутствии адреса) в структурированном в соответствии с федеральной информационной адресной системой виде	—
1.2.	Дополнительные сведения о местоположении земельного участка	—
2.	Площадь земельного участка ± величина погрешности определения (вычисления) площади (Р ± ΔР), м²	499 ± 8,00
3.	Формула, примененная для вычисления предельной погрешности определения площади земельного участка, с подставленными значениями и итоговые (вычисленные) значения	3,5*0,1*√(499) = 8
4.	Площадь земельного участка согласно сведениям Единого государственного реестра недвижимости (Ркад), м²	502,00
5.	Оценка расхождения Р и Ркад (Р - Ркад), м²	3
6.	Предельный минимальный и максимальный размеры земельного участка (Рмин и Рмакс), м²	Рмин = 300 Рмакс = —
7.	Кадастровый или иной государственный учетный номер (инвентарный) здания, сооружения, объекта незавершенного строительства, расположенного на земельном участке	—
8.	Вид (виды) разрешенного использования	садовый земельный участок
8.1.	Дополнительные сведения об использовании земельного участка	—
9.	Сведения о земельных участках (землях общего пользования, территории общего пользования), посредством которых обеспечивается доступ	23:42:0000000:672
10.	Иные сведения	Установление границ производилось на основании сведений, содержащихся на чертеже садово-огороднического товарищества «с/т «Южное»» с учетом фактической ситуации на местности. В результате уточнения описания местоположения границ ЗУ 23:42:0708004:866 произошло уменьшение площади данного ЗУ в пределах минимального размера ЗУ, установленного ПЗЗ Ейского г/п Ейского р-на (в т.ч. менее 10 % от содержащейся в ЕГРН площади), что допускается в соответствии с п.2. ч.3 ст.42.8 Федерального закона от 24.07.2007 № 221-ФЗ. Доступ к ЗУ обеспечивается посредством ЗУ с КН 23:42:0000000:672, который является ЗУ общего назначения на территории ведения гражданами садоводства для собственных нужд.
4. Пояснения к сведениям об уточняемом земельном участке с кадастровым номером		23:42:0708004:866 :
1.	—	

1. Сведения о характерных точках границ уточняемого земельного участка с кадастровым номером 23:42:0708004:1216 :

Система координат МСК-23, зона 1 (23) Зона № 1

Обозначение характерных точек границ	Координаты, м				Метод определения координат	Формулы, примененные для расчета средней квадратической погрешности определения координат характерных точек границ (Mt), с подставленными в такие формулы значениями и итоговые (вычисленные) значения Mt, м	Описание закрепления точки
	содержатся в Едином государственном реестре недвижимости		определены в результате выполнения комплексных кадастровых работ				
	X	Y	X	Y			
1	2	3	4	5	6	7	8
340	658 627,31	1 323 835,91	—	—	Метод спутниковых геодезических измерений (определений)	0,10	—
341	658 627,54	1 323 855,91	—	—			
1399	658 627,77	1 323 875,91	658 627,77	1 323 875,91			
1183	—	—	658 603,42	1 323 876,20			
342	658 603,64	1 323 876,19	—	—			
343	658 603,17	1 323 856,20	658 603,17	1 323 856,20			
344	658 602,54	1 323 856,20	658 602,54	1 323 856,20			
1092	658 602,32	1 323 836,20	658 602,32	1 323 836,20			Долговременный межевой знак
1091	—	—	658 627,32	1 323 835,91			—
340	658 627,31	1 323 835,91	—	—			

2. Сведения о частях границ уточняемого земельного участка с кадастровым номером 23:42:0708004:1216 :

Обозначение части границ		Горизонтальное проложение (S), м	Описание прохождения части границ	Сведения о согласовании местоположения границ (согласовано/спорное)
от т.	до т.			
1	2	3	4	5

1	2	3	4	5
1399	1183	24,35	—	согласовано
1183	343	20,00		
343	344	0,63		
344	1092	20,00		
1092	1091	25,00		
1091	1399	40,00		

3. Сведения о характеристиках уточняемого земельного участка с кадастровым номером 23:42:0708004:1216 :

№ п/п	Наименование характеристики	Значение характеристики
1	2	3
1.	Адрес земельного участка	Российская Федерация, Краснодарский край, Ейский муниципальный район, Ейское городское поселение, город Ейск, садовое товарищество Южное, улица 2-ой надел, 161
1.1.	Сведения о местоположении земельного участка (при отсутствии адреса) в структурированном в соответствии с федеральной информационной адресной системой виде	—
1.2.	Дополнительные сведения о местоположении земельного участка	—
2.	Площадь земельного участка ± величина погрешности определения (вычисления) площади (Р ± ΔР), м²	988 ± 11,00
3.	Формула, примененная для вычисления предельной погрешности определения площади земельного участка, с подставленными значениями и итоговые (вычисленные) значения	3,5*0,1*√(988) = 11
4.	Площадь земельного участка согласно сведениям Единого государственного реестра недвижимости (Ркад), м²	985,00
5.	Оценка расхождения Р и Ркад (Р - Ркад), м²	3
6.	Предельный минимальный и максимальный размеры земельного участка (Рмин и Рмакс), м²	Рмин = 300 Рмакс = —
7.	Кадастровый или иной государственный учетный номер (инвентарный) здания, сооружения, объекта незавершенного строительства, расположенного на земельном участке	23:42:0708004:1225
8.	Вид (виды) разрешенного использования	садовый земельный участок
8.1.	Дополнительные сведения об использовании земельного участка	—
9.	Сведения о земельных участках (землях общего пользования, территории общего пользования), посредством которых обеспечивается доступ	23:42:0000000:672

1	2	3
10.	Иные сведения	Установление границ производилось на основании сведений, содержащихся на чертеже садово-огороднического товарищества «с/т «Южное»» с учетом фактической ситуации на местности. В результате уточнения описания местоположения границ ЗУ 23:42:0708004:1216 произошло увеличение площади данного ЗУ в пределах минимального размера ЗУ, установленного ПЗЗ Ейского г/п Ейского р-на (в т.ч. не более 10 % от содержащейся в ЕГРН площади), что допускается в соответствии с п.2. ч.3 ст.42.8 Федерального закона от 24.07.2007 № 221-ФЗ. Доступ к ЗУ обеспечивается посредством ЗУ с КН 23:42:0000000:672, который является ЗУ общего назначения на территории ведения гражданами садоводства для собственных нужд.

4. Пояснения к сведениям об уточняемом земельном участке с кадастровым номером 23:42:0708004:1216 :

1.	—

1. Сведения о характерных точках границ уточняемого земельного участка с кадастровым номером 23:42:0708004:1221 :

Система координат МСК-23, зона 1 (23) Зона № 1

Обозначение характерных точек границ	Координаты, м				Метод определения координат	Формулы, примененные для расчета средней квадратической погрешности определения координат характерных точек границ (Mt), с подставленными в такие формулы значениями и итоговые (вычисленные) значения Mt, м	Описание закрепления точки
	содержатся в Едином государственном реестре недвижимости		определены в результате выполнения комплексных кадастровых работ				
	X	Y	X	Y			
1	2	3	4	5	6	7	8
1359	658 710,15	1 323 795,68	658 710,15	1 323 795,68	Метод спутниковых геодезических измерений (определений)	0,10	Угол забора (изгороди, ограды)
1358	658 710,23	1 323 815,68	658 710,23	1 323 815,68			
н372У	—	—	658 686,31	1 323 816,19		√(0,1^2 + 0,1^2) = 0,10	—
н423У	—	—	658 686,04	1 323 795,79			
345	658 685,79	1 323 815,79	—	—		0,10	Временный межевой знак
346	658 685,29	1 323 795,80	—	—			

1	2	3	4	5	6	7	8
1359	658 710,15	1 323 795,68	658 710,15	1 323 795,68	Метод спутниковых геодезических измерений (определений)	0,10	Угол забора (изгороди, ограды)

2. Сведения о частях границ уточняемого земельного участка с кадастровым номером 23:42:0708004:1221 :

Обозначение части границ		Горизонтальное проложение (S), м	Описание прохождения части границ	Сведения о согласовании местоположения границ (согласовано/спорное)
от т.	до т.			
1	2	3	4	5
1359	1358	20,00	—	согласовано
1358	н372У	23,93		
н372У	н423У	20,40		
н423У	1359	24,11		

3. Сведения о характеристиках уточняемого земельного участка с кадастровым номером 23:42:0708004:1221 :

№ п/п	Наименование характеристики	Значение характеристики
1	2	3
1.	Адрес земельного участка	—
1.1.	Сведения о местоположении земельного участка (при отсутствии адреса) в структурированном в соответствии с федеральной информационной адресной системой виде	Российская Федерация, Краснодарский край, Ейский р-н, Ейск г, 2-ой надел ул
1.2.	Дополнительные сведения о местоположении земельного участка	—
2.	Площадь земельного участка ± величина погрешности определения (вычисления) площади (Р ± ΔР), м²	485 ± 8,00
3.	Формула, примененная для вычисления предельной погрешности определения площади земельного участка, с подставленными значениями и итоговые (вычисленные) значения	3,5*0,1*√(485) = 8
4.	Площадь земельного участка согласно сведениям Единого государственного реестра недвижимости (Ркад), м²	493,00
5.	Оценка расхождения Р и Ркад (Р - Ркад), м²	8
6.	Предельный минимальный и максимальный размеры земельного участка (Рмин и Рмакс), м²	Рмин = 300 Рмакс = —
7.	Кадастровый или иной государственный учетный номер (инвентарный) здания, сооружения, объекта незавершенного строительства, расположенного на земельном участке	—
8.	Вид (виды) разрешенного использования	садовый земельный участок

1	2	3
8.1.	Дополнительные сведения об использовании земельного участка	—
9.	Сведения о земельных участках (землях общего пользования, территории общего пользования), посредством которых обеспечивается доступ	23:42:0000000:672
10.	Иные сведения	Установление границ производилось на основании сведений, содержащихся на чертеже садово-огороднического товарищества «с/т «Южное»» с учетом фактической ситуации на местности. В результате уточнения описания местоположения границ ЗУ 23:42:0708004:1221 произошло уменьшение площади данного ЗУ в пределах минимального размера ЗУ, установленного ПЗЗ Ейского г/п Ейского р-на (в т.ч. менее 10 % от содержащейся в ЕГРН площади), что допускается в соответствии с п.2. ч.3 ст.42.8 Федерального закона от 24.07.2007 № 221-ФЗ. Доступ к ЗУ обеспечивается посредством ЗУ с КН 23:42:0000000:672, который является ЗУ общего назначения на территории ведения гражданами садоводства для собственных нужд.

4. Пояснения к сведениям об уточняемом земельном участке с кадастровым номером 23:42:0708004:1221 :

1.	—

1. Сведения о характерных точках границ уточняемого земельного участка с кадастровым номером 23:42:0708004:1237 :

Система координат МСК-23, зона 1 (23) Зона № 1

Обозначение характерных точек границ	Координаты, м				Метод определения координат	Формулы, примененные для расчета средней квадратической погрешности определения координат характерных точек границ (Mt), с подставленными в такие формулы значениями и итоговые (вычисленные) значения Mt, м	Описание закрепления точки
	содержатся в Едином государственном реестре недвижимости		определены в результате выполнения комплексных кадастровых работ				
	X	Y	X	Y			
1	2	3	4	5	6	7	8
1358	658 710,23	1 323 815,68	658 710,23	1 323 815,68	Метод спутниковых геодезических измерений (определений)	0,10	Угол забора (изгороди, ограды)
н364У	—	—	658 710,87	1 323 835,87		√(0,1^2 + 0,1^2) = 0,10	—
н388У	—	—	658 686,53	1 323 836,21			
н372У	—	—	658 686,31	1 323 816,19			

1	2	3	4	5	6	7	8
333	658 710,49	1 323 835,87	—	—	Метод спутниковых геодезических измерений (определений)	0,10	—
347	658 686,40	1 323 835,94	—	—			
345	658 685,79	1 323 815,79	—	—			Временный межевой знак
1358	658 710,23	1 323 815,68	658 710,23	1 323 815,68			Угол забора (изгороди, ограды)

2. Сведения о частях границ уточняемого земельного участка с кадастровым номером 23:42:0708004:1237 :

Обозначение части границ		Горизонтальное проложение (S), м	Описание прохождения части границ	Сведения о согласовании местоположения границ (согласовано/спорное)
от т.	до т.			
1	2	3	4	5
1358	н364У	20,20	—	согласовано
н364У	н388У	24,34		
н388У	н372У	20,02		
н372У	1358	23,93		

3. Сведения о характеристиках уточняемого земельного участка с кадастровым номером 23:42:0708004:1237 :

№ п/п	Наименование характеристики	Значение характеристики
1	2	3
1.	Адрес земельного участка	Российская Федерация, Краснодарский край, Ейский муниципальный район, Ейское городское поселение, город Ейск, Южное садовое товарищество, 2-ой надел улица, земельный участок 142
1.1.	Сведения о местоположении земельного участка (при отсутствии адреса) в структурированном в соответствии с федеральной информационной адресной системой виде	—
1.2.	Дополнительные сведения о местоположении земельного участка	—
2.	Площадь земельного участка ± величина погрешности определения (вычисления) площади (Р ± ΔР), м²	485 ± 8,00
3.	Формула, примененная для вычисления предельной погрешности определения площади земельного участка, с подставленными значениями и итоговые (вычисленные) значения	3,5*0,1*√(485) = 8
4.	Площадь земельного участка согласно сведениям Единого государственного реестра недвижимости (Ркад), м²	489,00

1	2	3
5.	Оценка расхождения Р и Ркад (Р - Ркад), м²	4
6.	Предельный минимальный и максимальный размеры земельного участка (Рмин и Рмакс), м²	Рмин = 300 Рмакс = —
7.	Кадастровый или иной государственный учетный номер (инвентарный) здания, сооружения, объекта незавершенного строительства, расположенного на земельном участке	—
8.	Вид (виды) разрешенного использования	Для садоводства
8.1.	Дополнительные сведения об использовании земельного участка	—
9.	Сведения о земельных участках (землях общего пользования, территории общего пользования), посредством которых обеспечивается доступ	23:42:0000000:672
10.	Иные сведения	Установление границ производилось на основании сведений, содержащихся на чертеже садово-огороднического товарищества «с/т «Южное»» с учетом фактической ситуации на местности. В результате уточнения описания местоположения границ ЗУ 23:42:0708004:1237 произошло уменьшение площади данного ЗУ в пределах минимального размера ЗУ, установленного ПЗЗ Ейского г/п Ейского р-на (в т.ч. менее 10 % от содержащейся в ЕГРН площади), что допускается в соответствии с п.2. ч.3 ст.42.8 Федерального закона от 24.07.2007 № 221-ФЗ. Доступ к ЗУ обеспечивается посредством ЗУ с КН 23:42:0000000:672, который является ЗУ общего назначения на территории ведения гражданами садоводства для собственных нужд.

4. Пояснения к сведениям об уточняемом земельном участке с кадастровым номером 23:42:0708004:1237 :

1.	—

1. Сведения о характерных точках границ уточняемого земельного участка с кадастровым номером 23:42:0000000:61 :

Система координат МСК-23, зона 1 (23) Зона № 1

Обозначение характерных точек границ	Координаты, м				Метод определения координат	Формулы, примененные для расчета средней квадратической погрешности определения координат характерных точек границ (Mt), с подставленными в такие формулы значениями и итоговые (вычисленные) значения Mt, м	Описание закрепления точки
	содержатся в Едином государственном реестре недвижимости		определены в результате выполнения комплексных кадастровых работ				
	X	Y	X	Y			
1	2	3	4	5	6	7	8
23:42:0602025:2							

1	2	3	4	5	6	7	8
406	658 853,14	1 323 445,10	—	—	Метод спутниковых геодезических измерений (определений)	0,10	—
407	658 853,20	1 323 425,40	—	—			
408	658 869,24	1 323 425,38	—	—			
409	658 869,63	1 323 445,08	—	—			
н649У	—	—	658 855,09	1 323 425,40		√(0,1^2 + 0,1^2) = 0,10	
н518У	—	—	658 871,13	1 323 425,38			
н450У	—	—	658 871,52	1 323 445,08			
н505У	—	—	658 855,03	1 323 445,10			
406	658 853,14	1 323 445,10	—	—		0,10	
23:42:0708002:609							
406	658 853,14	1 323 445,10	—	—	Метод спутниковых геодезических измерений (определений)	0,10	—
410	658 844,25	1 323 445,11	—	—			
411	658 844,24	1 323 425,40	—	—			
407	658 853,20	1 323 425,40	—	—			
н561У	—	—	658 846,13	1 323 425,40		√(0,1^2 + 0,1^2) = 0,10	
н649У	—	—	658 855,09	1 323 425,40			
н505У	—	—	658 855,03	1 323 445,10			
н3883У	—	—	658 846,14	1 323 445,11			

1	2	3	4	5	6	7	8
406	658 853,14	1 323 445,10	—	—	Метод спутниковых геодезических измерений (определений)	0,10	—

2. Сведения о частях границ уточняемого земельного участка с кадастровым номером 23:42:0000000:61 :

Обозначение части границ		Горизонтальное проложение (S), м	Описание прохождения части границ	Сведения о согласовании местоположения границ (согласовано/спорное)
от т.	до т.			
1	2	3	4	5
23:42:0602025:2				
н649У	н518У	16,04	—	согласовано
н518У	н450У	19,70		
н450У	н505У	16,49		
н505У	н649У	19,70		
23:42:0708002:609				
н561У	н649У	8,96	—	согласовано
н649У	н505У	19,70		
н505У	н3883У	8,89		
н3883У	н561У	19,71		

3. Сведения о характеристиках уточняемого земельного участка с кадастровым номером 23:42:0000000:61 :

№ п/п	Наименование характеристики	Значение характеристики
1	2	3
1.	Адрес земельного участка	—
1.1.	Сведения о местоположении земельного участка (при отсутствии адреса) в структурированном в соответствии с федеральной информационной адресной системой виде	Российская Федерация, Краснодарский край, Ейский р-н, Ейск г, Виктория снт
1.2.	Дополнительные сведения о местоположении земельного участка	—
2.	Площадь земельного участка ± величина погрешности определения (вычисления) площади (Р ± ΔР), м²	496 ± 11,00, 23:42:0602025:2 320,42 ± 6,27, 23:42:0708002:609 175,87 ± 4,64
3.	Формула, примененная для вычисления предельной погрешности определения площади земельного участка, с подставленными значениями и итоговые (вычисленные) значения	6,27 + 4,64 = 11
4.	Площадь земельного участка согласно сведениям Единого государственного реестра недвижимости (Ркад), м²	496,00
5.	Оценка расхождения Р и Ркад (Р - Ркад), м²	0

1	2	3
6.	Предельный минимальный и максимальный размеры земельного участка (Рмин и Рмакс), м²	Рмин = 300 Рмакс = —
7.	Кадастровый или иной государственный учетный номер (инвентарный) здания, сооружения, объекта незавершенного строительства, расположенного на земельном участке	—
8.	Вид (виды) разрешенного использования	Для садоводства
8.1.	Дополнительные сведения об использовании земельного участка	—
9.	Сведения о земельных участках (землях общего пользования, территории общего пользования), посредством которых обеспечивается доступ	—
10.	Иные сведения	Установление границ производилось на основании сведений, содержащихся на чертеже садово-огороднического товарищества «с/т «Виктория»» с учетом фактической ситуации на местности. В результате уточнения описания местоположения границ ЗУ 23:42:0000000:61 произошло увеличение площади данного ЗУ в пределах минимального размера ЗУ, установленного ПЗЗ Ейского г/п Ейского р-на (в т.ч. на более 10 % от содержащейся в ЕГРН площади). Доступ к ЗУ обеспечивается посредством ЗУ с КН 23:42:0708002:978, который является ЗУ общего назначения на территории ведения гражданами садоводства для собственных нужд.

4. Пояснения к сведениям об уточняемом земельном участке с кадастровым номером 23:42:0000000:61 :

1.	—

1. Сведения о характерных точках границ уточняемого земельного участка с кадастровым номером 23:42:0000000:672 :

Система координат МСК-23, зона 1 (23) Зона № 1

Обозначение характерных точек границ	Координаты, м				Метод определения координат	Формулы, примененные для расчета средней квадратической погрешности определения координат характерных точек границ (Mt), с подставленными в такие формулы значениями и итоговые (вычисленные) значения Mt, м	Описание закрепления точки
	содержатся в Едином государственном реестре недвижимости		определены в результате выполнения комплексных кадастровых работ				
	X	Y	X	Y			
1	2	3	4	5	6	7	8
1							
4893	659 223,33	1 324 559,75	—	—	Метод спутниковых геодезических измерений (определений)	0,10	—

1	2	3	4	5	6	7	8
4894	659 224,78	1 324 563,48	—	—	Метод спутниковых геодезических измерений (определений)	0,10	—
4895	659 220,17	1 324 565,19	—	—			
4896	659 217,78	1 324 558,60	—	—			
4897	659 220,95	1 324 557,46	—	—			
4898	659 221,99	1 324 560,25	—	—			
4893	659 223,33	1 324 559,75	—	—			
2							
4899	659 193,00	1 324 490,34	—	—	Метод спутниковых геодезических измерений (определений)	0,10	—
4900	659 194,70	1 324 489,72	—	—			
4901	659 199,75	1 324 500,33	—	—			
4902	659 219,56	1 324 553,70	—	—			
4903	659 216,41	1 324 554,84	—	—			
4904	659 194,36	1 324 494,10	—	—			
4899	659 193,00	1 324 490,34	—	—			
3							
4905	658 933,69	1 323 772,71	—	—	Метод спутниковых геодезических измерений (определений)	0,10	—
5235	658 942,01	1 323 792,86	—	—			
5234	658 938,28	1 323 794,31	—	—			

1	2	3	4	5	6	7	8
5233	658 929,76	1 323 773,49	—	—	Метод спутниковых геодезических измерений (определений)	0,10	—
5232	658 922,60	1 323 737,06	—	—			
5231	658 916,88	1 323 715,44	—	—			
5230	658 914,19	1 323 692,99	—	—			
5229	658 915,58	1 323 685,40	—	—			
5228	658 912,65	1 323 683,04	—	—			
5227	658 889,24	1 323 699,24	—	—			
5226	658 883,80	1 323 710,40	—	—			
5225	658 890,04	1 323 776,52	—	—			
5224	658 900,12	1 323 852,95	—	—			
5223	658 906,62	1 323 913,86	—	—			
5222	658 906,62	1 323 936,88	—	—			
5221	658 904,61	1 323 945,98	—	—			
5220	658 905,22	1 323 997,77	—	—			
5219	658 904,27	1 324 020,61	—	—			
5218	658 906,20	1 324 028,72	—	—			
5217	658 906,81	1 324 165,53	—	—			

1	2	3	4	5	6	7	8
5216	658 908,80	1 324 352,14	—	—	Метод спутниковых геодезических измерений (определений)	0,10	—
5215	658 910,36	1 324 446,48	—	—			
5214	658 905,80	1 324 446,56	—	—			
5213	658 905,57	1 324 435,10	—	—			
847	658 905,44	1 324 426,96	—	—			
850	658 905,23	1 324 406,86	—	—			
5212	658 904,99	1 324 386,91	—	—			
5211	658 904,91	1 324 366,87	—	—			
5210	658 904,59	1 324 346,91	—	—			
5209	658 903,97	1 324 307,14	—	—			
5208	658 903,91	1 324 286,85	—	—			
5207	658 903,69	1 324 267,22	—	—			
5206	658 903,34	1 324 246,79	—	—			
1380	658 903,19	1 324 227,44	—	—			
1353	658 903,17	1 324 207,15	—	—			Закрепление отсутствует
5205	658 902,95	1 324 187,15	—	—			—
822	658 902,55	1 324 147,15	—	—			

1	2	3	4	5	6	7	8
815	658 902,34	1 324 127,31	—	—	Метод спутниковых геодезических измерений (определений)	0,10	—
814	658 902,14	1 324 107,31	—	—			
834	658 901,93	1 324 087,31	—	—			
833	658 901,68	1 324 067,30	—	—			Временный межевой знак
5204	658 901,62	1 324 047,22	—	—			—
5203	658 901,56	1 324 027,24	—	—			
304	658 901,02	1 324 007,13	—	—			Закрепление отсутствует
303	658 900,88	1 323 987,00	—	—			
5202	658 900,68	1 323 966,32	—	—			—
5201	658 900,48	1 323 947,00	—	—			
5200	658 900,46	1 323 944,48	—	—			
5199	658 849,59	1 323 945,51	—	—			
5198	658 849,62	1 323 967,10	—	—			
5197	658 849,65	1 323 988,02	—	—			
918	658 850,52	1 324 008,40	—	—			Закрепление отсутствует
906	658 850,27	1 324 028,40	—	—			
5196	658 850,63	1 324 048,04	—	—			—

1	2	3	4	5	6	7	8
902	658 851,31	1 324 067,65	—	—	Метод спутниковых геодезических измерений (определений)	0,10	—
896	658 851,56	1 324 087,64	—	—			
897	658 852,04	1 324 107,75	—	—			
1314	658 852,20	1 324 127,75	—	—			
110	658 851,94	1 324 147,88	—	—			
886	658 852,25	1 324 187,74	—	—			
879	658 852,45	1 324 208,52	—	—			Временный межевой знак
873	658 853,08	1 324 227,94	—	—			
874	658 853,18	1 324 247,70	—	—			Нет закрепления
5195	658 853,33	1 324 287,64	—	—			—
859	658 854,48	1 324 347,26	—	—			Закрепление отсутствует
5194	658 855,03	1 324 367,31	—	—			—
338	658 855,25	1 324 387,59	—	—			Угол забора (изгороди, ограды)
851	658 855,53	1 324 407,47	—	—			—
852	658 855,78	1 324 427,56	—	—			
5193	658 852,27	1 324 428,11	—	—			
5192	658 851,99	1 324 407,69	—	—			

1	2	3	4	5	6	7	8
5191	658 851,75	1 324 387,69	—	—	Метод спутниковых геодезических измерений (определений)	0,10	—
5190	658 851,51	1 324 367,99	—	—			
5189	658 851,27	1 324 347,89	—	—			
5188	658 851,04	1 324 328,00	—	—			
416	658 849,91	1 324 327,97	—	—			
415	658 849,49	1 324 307,70	—	—			
5187	658 850,78	1 324 307,68	—	—			
5186	658 850,55	1 324 288,15	—	—			
1312	658 849,26	1 324 288,16	—	—			
870	658 849,32	1 324 267,31	—	—			
5185	658 848,97	1 324 227,76	—	—			
5184	658 848,77	1 324 208,17	—	—			
5183	658 849,53	1 324 208,16	—	—			
5182	658 849,27	1 324 188,16	—	—			
5181	658 848,54	1 324 188,16	—	—			
793	658 848,45	1 324 168,21	—	—			
792	658 848,76	1 324 148,17	—	—			Долговременный межевой знак

1	2	3	4	5	6	7	8
895	658 848,51	1 324 128,17	—	—	Метод спутниковых геодезических измерений (определений)	0,10	Долговременный межевой знак
899	658 848,30	1 324 108,17	—	—			Временный межевой знак
898	658 848,09	1 324 088,17	—	—			Закрепление отсутствует
903	658 847,62	1 324 068,18	—	—			
5180	658 846,90	1 324 068,18	—	—			—
908	658 846,64	1 324 048,07	—	—			
907	658 846,46	1 324 027,98	—	—			
921	658 846,34	1 324 008,22	—	—			
920	658 846,05	1 323 988,22	—	—			Закрепление отсутствует
5179	658 845,64	1 323 968,20	—	—			—
802	658 846,07	1 323 968,17	—	—			Долговременный межевой знак
801	658 846,36	1 323 948,72	—	—			
5178	658 846,41	1 323 945,67	—	—			—
5177	658 795,41	1 323 946,62	—	—			
5176	658 795,43	1 323 950,34	—	—			
5175	658 795,54	1 323 968,89	—	—			
5174	658 795,94	1 323 988,42	—	—			

1	2	3	4	5	6	7	8
5173	658 796,64	1 324 028,80	—	—	Метод спутниковых геодезических измерений (определений)	0,10	—
945	658 796,94	1 324 048,79	—	—			Закрепление отсутствует
951	658 797,14	1 324 068,57	—	—			
956	658 797,31	1 324 088,78	—	—			—
955	658 797,64	1 324 107,56	—	—			
5172	658 797,79	1 324 157,58	—	—			
5171	658 798,07	1 324 168,68	—	—			
974	658 798,57	1 324 188,17	—	—			
5170	658 798,56	1 324 208,61	—	—			
981	658 798,94	1 324 228,20	—	—			Долговременный межевой знак
980	658 799,18	1 324 248,06	—	—			Угол забора (изгороди, ограды)
982	658 799,48	1 324 268,16	—	—			
985	658 799,82	1 324 287,43	—	—			—
992	658 799,86	1 324 328,07	—	—			
991	658 801,34	1 324 328,40	—	—			Временный межевой знак
5169	658 801,08	1 324 348,74	—	—			—
5168	658 801,97	1 324 368,82	—	—			

1	2	3	4	5	6	7	8
5167	658 802,04	1 324 388,08	—	—	Метод спутниковых геодезических измерений (определений)	0,10	—
270	658 800,90	1 324 388,09	—	—			Долговременный межевой знак
1384	658 801,45	1 324 408,13	—	—			Временный межевой знак
1383	658 801,76	1 324 427,00	—	—			Долговременный межевой знак
1001	658 797,12	1 324 427,24	—	—			—
5166	658 796,90	1 324 408,30	—	—			
997	658 796,66	1 324 388,40	—	—			
994	658 796,42	1 324 368,44	—	—			Временный межевой знак
993	658 796,18	1 324 347,92	—	—			Долговременный межевой знак
1415	658 795,77	1 324 328,10	—	—			
1516	658 795,80	1 324 308,05	—	—			—
5165	658 794,89	1 324 288,62	—	—			
5164	658 794,52	1 324 268,72	—	—			
5163	658 795,20	1 324 268,71	—	—			
5162	658 795,41	1 324 248,34	—	—			
5161	658 795,21	1 324 228,13	—	—			
975	658 794,51	1 324 208,55	—	—			Временный межевой знак

1	2	3	4	5	6	7	8
968	658 794,27	1 324 188,65	—	—	Метод спутниковых геодезических измерений (определений)	0,10	Временный межевой знак
964	658 794,42	1 324 168,44	—	—			—
963	658 794,20	1 324 148,28	—	—			
967	658 793,60	1 324 148,21	—	—			Закрепление отсутствует
123	658 793,55	1 324 128,55	—	—			
121	658 793,30	1 324 107,85	—	—			Центр столба ограждения
1347	658 792,84	1 324 068,74	—	—			Долговременный межевой знак
947	658 792,60	1 324 048,74	—	—			
946	658 792,34	1 324 028,58	—	—			Временный межевой знак
1409	658 791,88	1 324 008,40	—	—			
1408	658 792,17	1 323 988,74	—	—			
934	658 791,88	1 323 968,32	—	—			Угол забора (изгороди, ограды)
933	658 791,51	1 323 949,78	—	—			
5160	658 791,45	1 323 946,67	—	—			—
5159	658 741,48	1 323 947,75	—	—			
1095	658 741,50	1 323 949,88	—	—			Временный межевой знак
1088	658 741,59	1 323 969,40	—	—			

1	2	3	4	5	6	7	8
1087	658 741,76	1 323 989,18	—	—	Метод спутниковых геодезических измерений (определений)	0,10	Долговременный межевой знак
5158	658 742,22	1 324 029,13	—	—			—
1417	658 742,58	1 324 049,45	—	—			Угол забора (изгороди, ограды)
1072	658 742,82	1 324 069,43	—	—			—
1052	658 743,26	1 324 109,10	—	—			
1051	658 743,22	1 324 128,97	—	—			
1441	658 743,76	1 324 148,95	—	—			
1440	658 744,06	1 324 169,03	—	—			
1034	658 744,09	1 324 188,99	—	—			
1033	658 744,25	1 324 208,90	—	—			Временный межевой знак
5157	658 744,52	1 324 228,87	—	—			—
5156	658 745,34	1 324 269,17	—	—			
1519	658 745,86	1 324 309,19	—	—			
1518	658 746,28	1 324 328,73	—	—			Угол забора (изгороди, ограды)
136	658 746,38	1 324 348,53	—	—			
593	658 747,00	1 324 368,66	—	—			—
1011	658 747,08	1 324 388,16	—	—			

1	2	3	4	5	6	7	8
5155	658 746,39	1 324 388,18	—	—	Метод спутниковых геодезических измерений (определений)	0,10	—
1005	658 746,94	1 324 408,66	—	—			Долговременный межевой знак
5154	658 747,53	1 324 428,94	—	—			—
129	658 743,23	1 324 429,06	—	—			
128	658 742,98	1 324 408,76	—	—			
5153	658 742,73	1 324 388,56	—	—			
5152	658 743,46	1 324 388,65	—	—			
1016	658 743,02	1 324 368,42	—	—			Долговременный межевой знак
1017	658 742,73	1 324 348,66	—	—			
5151	658 742,31	1 324 328,71	—	—			—
1023	658 741,92	1 324 308,97	—	—			Закрепление отсутствует
5150	658 741,54	1 324 288,90	—	—			—
5149	658 741,23	1 324 268,68	—	—			
1030	658 741,62	1 324 248,66	—	—			
1038	658 740,60	1 324 188,81	—	—			
1037	658 740,36	1 324 168,82	—	—			
1047	658 740,08	1 324 148,82	—	—			Закрепление отсутствует

1	2	3	4	5	6	7	8
1050	658 739,79	1 324 128,82	—	—	Метод спутниковых геодезических измерений (определений)	0,10	Закрепление отсутствует
5148	658 739,50	1 324 108,81	—	—			—
1075	658 739,13	1 324 088,88	—	—			Долговременный межевой знак
1074	658 738,85	1 324 069,28	—	—			Временный межевой знак
1445	658 738,80	1 324 049,18	—	—			—
1444	658 738,37	1 324 029,06	—	—			
1083	658 738,50	1 324 009,13	—	—			Закрепление отсутствует
1082	658 738,27	1 323 989,43	—	—			Долговременный межевой знак
1093	658 738,02	1 323 969,43	—	—			
5147	658 737,75	1 323 947,72	—	—			—
5146	658 687,80	1 323 948,18	—	—			
5145	658 687,82	1 323 950,06	—	—			
1096	658 688,05	1 323 969,65	—	—			
1099	658 688,27	1 323 990,06	—	—			
1100	658 688,54	1 324 010,05	—	—			
5144	658 688,78	1 324 030,03	—	—			
1105	658 688,52	1 324 049,76	—	—			

1	2	3	4	5	6	7	8
1116	658 688,65	1 324 069,75	—	—	Метод спутниковых геодезических измерений (определений)	0,10	—
1115	658 689,18	1 324 089,41	—	—			
5143	658 689,75	1 324 110,03	—	—			
1126	658 689,99	1 324 129,83	—	—			Временный межевой знак
1134	658 690,23	1 324 149,63	—	—			
1133	658 690,47	1 324 169,43	—	—			—
1135	658 690,71	1 324 189,43	—	—			Долговременный межевой знак
1137	658 690,96	1 324 209,54	—	—			Временный межевой знак
1142	658 691,18	1 324 229,31	—	—			
1143	658 691,42	1 324 249,31	—	—			—
1150	658 691,54	1 324 269,42	—	—			
1149	658 691,76	1 324 289,46	—	—			
5142	658 691,98	1 324 308,97	—	—			
5141	658 692,18	1 324 329,36	—	—			
817	658 692,63	1 324 349,30	—	—			
820	658 692,88	1 324 369,30	—	—			
5140	658 693,12	1 324 389,34	—	—			

1	2	3	4	5	6	7	8
1179	658 693,15	1 324 409,20	—	—	Метод спутниковых геодезических измерений (определений)	0,10	Временный межевой знак
1182	658 693,61	1 324 429,39	—	—			
5139	658 689,42	1 324 429,54	—	—			—
5138	658 689,38	1 324 409,41	—	—			
5137	658 688,84	1 324 409,38	—	—			
5136	658 688,76	1 324 389,40	—	—			
1346	658 688,73	1 324 369,46	—	—			
1164	658 688,60	1 324 349,39	—	—			
1165	658 688,52	1 324 329,44	—	—			
5135	658 688,12	1 324 309,63	—	—			
5134	658 687,85	1 324 289,40	—	—			
1145	658 687,32	1 324 269,73	—	—			Закрепление отсутствует
1144	658 687,23	1 324 249,85	—	—			
5133	658 686,63	1 324 229,80	—	—			—
306	658 686,85	1 324 209,70	—	—			
5132	658 686,87	1 324 189,33	—	—			
5131	658 686,01	1 324 168,89	—	—			

1	2	3	4	5	6	7	8
1131	658 685,95	1 324 149,07	—	—	Метод спутниковых геодезических измерений (определений)	0,10	—
1127	658 685,69	1 324 129,47	—	—			Долговременный межевой знак
1123	658 685,71	1 324 109,82	—	—			
1117	658 685,38	1 324 089,46	—	—			Закрепление отсутствует
1113	658 685,16	1 324 069,77	—	—			—
1106	658 684,70	1 324 029,45	—	—			
5130	658 684,47	1 324 010,12	—	—			
5129	658 683,89	1 323 989,93	—	—			
5128	658 683,86	1 323 969,67	—	—			
5127	658 683,22	1 323 948,27	—	—			
5126	658 633,42	1 323 948,78	—	—			
5125	658 633,26	1 323 970,27	—	—			
5124	658 633,81	1 323 991,06	—	—			
5123	658 634,41	1 324 010,60	—	—			
5122	658 634,65	1 324 029,10	—	—			
5121	658 634,26	1 324 050,27	—	—			
312	658 635,18	1 324 070,50	—	—			

1	2	3	4	5	6	7	8
5120	658 635,43	1 324 090,42	—	—	Метод спутниковых геодезических измерений (определений)	0,10	—
5119	658 635,70	1 324 110,60	—	—			
1340	658 635,95	1 324 130,39	—	—			
1342	658 636,21	1 324 150,39	—	—			Закрепление отсутствует
5118	658 636,47	1 324 170,44	—	—			—
5117	658 636,74	1 324 190,42	—	—			
5116	658 636,98	1 324 210,33	—	—			
5115	658 636,92	1 324 230,33	—	—			
271	658 636,95	1 324 250,34	—	—			Временный межевой знак
1522	658 637,15	1 324 270,06	—	—			Закрепление отсутствует
1521	658 637,36	1 324 287,54	—	—			
1208	658 638,11	1 324 310,26	—	—			
1207	658 638,25	1 324 330,11	—	—			
5114	658 638,67	1 324 350,22	—	—			—
5113	658 638,73	1 324 370,13	—	—			
1194	658 638,77	1 324 390,22	—	—			Долговременный межевой знак
1193	658 638,84	1 324 410,22	—	—			

1	2	3	4	5	6	7	8
5112	658 639,75	1 324 430,10	—	—	Метод спутниковых геодезических измерений (определений)	0,10	—
5111	658 635,52	1 324 430,16	—	—			
1189	658 635,24	1 324 410,16	—	—			
5110	658 634,98	1 324 390,16	—	—			
1199	658 634,41	1 324 369,93	—	—			
1198	658 634,11	1 324 350,09	—	—			
1362	658 634,09	1 324 329,89	—	—			
1210	658 633,88	1 324 310,17	—	—			
1214	658 633,61	1 324 290,17	—	—			Долговременный межевой знак
5109	658 633,37	1 324 270,04	—	—			—
1344	658 633,07	1 324 249,99	—	—			Долговременный межевой знак
5108	658 632,80	1 324 230,34	—	—			—
1217	658 632,53	1 324 210,18	—	—			Закрепление отсутствует
1216	658 632,26	1 324 190,18	—	—			
1364	658 632,34	1 324 170,45	—	—			
1222	658 632,15	1 324 150,47	—	—			
1221	658 632,02	1 324 130,68	—	—			

1	2	3	4	5	6	7	8
492	658 631,00	1 324 070,37	—	—	Метод спутниковых геодезических измерений (определений)	0,10	—
1232	658 630,72	1 324 050,35	—	—			
1236	658 630,18	1 324 030,67	—	—			
1238	658 630,29	1 324 010,69	—	—			Уголок (металлический)
1237	658 629,83	1 323 990,87	—	—			Нет закрепления
5107	658 629,55	1 323 969,90	—	—			—
5106	658 628,94	1 323 948,83	—	—			
5105	658 579,14	1 323 949,33	—	—			
1245	658 579,19	1 323 952,11	—	—			Закрепление отсутствует
1244	658 579,49	1 323 971,95	—	—			
5104	658 579,77	1 323 991,81	—	—			—
5103	658 580,05	1 324 011,81	—	—			
5102	658 580,36	1 324 030,94	—	—			
5101	658 580,60	1 324 050,82	—	—			
5100	658 580,81	1 324 070,91	—	—			
5099	658 581,26	1 324 091,88	—	—			
5098	658 581,55	1 324 111,87	—	—			

1	2	3	4	5	6	7	8
5097	658 581,40	1 324 132,42	—	—	Метод спутниковых геодезических измерений (определений)	0,10	—
5096	658 581,45	1 324 152,22	—	—			
1256	658 581,91	1 324 170,71	—	—			
5095	658 582,61	1 324 190,94	—	—			
5094	658 583,17	1 324 210,87	—	—			
1264	658 583,15	1 324 250,85	—	—			Долговременный межевой знак
1263	658 583,43	1 324 270,80	—	—			
1266	658 583,62	1 324 290,80	—	—			—
244	658 584,05	1 324 310,67	—	—			
243	658 584,23	1 324 330,47	—	—			
5093	658 584,23	1 324 350,84	—	—			
5092	658 585,01	1 324 370,53	—	—			
5091	658 585,08	1 324 389,36	—	—			
5090	658 585,79	1 324 410,28	—	—			
1281	658 586,12	1 324 430,89	—	—			Долговременный межевой знак
5089	658 581,51	1 324 430,91	—	—			—
1279	658 581,19	1 324 411,08	—	—			Долговременный межевой знак

1	2	3	4	5	6	7	8
1273	658 581,08	1 324 391,08	—	—	Метод спутниковых геодезических измерений (определений)	0,10	Долговременный межевой знак
5088	658 581,07	1 324 370,63	—	—			—
5087	658 580,81	1 324 350,63	—	—			
5086	658 580,65	1 324 330,73	—	—			
5085	658 580,68	1 324 320,35	—	—			
5084	658 580,33	1 324 310,42	—	—			
5083	658 579,99	1 324 291,06	—	—			
1323	658 579,67	1 324 271,06	—	—			Долговременный межевой знак
5082	658 579,44	1 324 251,05	—	—			—
5081	658 579,18	1 324 230,99	—	—			
5080	658 579,04	1 324 210,84	—	—			
5079	658 578,96	1 324 200,00	—	—			
5078	658 578,48	1 324 190,69	—	—			
5077	658 578,55	1 324 170,79	—	—			
5076	658 577,83	1 324 151,45	—	—			
5075	658 577,53	1 324 131,79	—	—			
5074	658 577,25	1 324 111,94	—	—			

1	2	3	4	5	6	7	8
5073	658 576,70	1 324 071,80	—	—	Метод спутниковых геодезических измерений (определений)	0,10	—
5072	658 576,43	1 324 051,80	—	—			
5071	658 576,15	1 324 031,80	—	—			
5070	658 575,88	1 324 011,95	—	—			
5069	658 575,60	1 323 991,95	—	—			
1248	658 575,50	1 323 991,09	—	—			
1247	658 575,06	1 323 971,17	—	—			
5068	658 574,97	1 323 949,37	—	—			
5067	658 525,08	1 323 949,98	—	—			
1308	658 525,10	1 323 951,38	—	—			Временный межевой знак
1307	658 525,37	1 323 971,58	—	—			
5066	658 525,82	1 323 991,73	—	—			—
231	658 526,21	1 324 011,55	—	—			
5065	658 526,34	1 324 031,54	—	—			
5064	658 526,43	1 324 052,48	—	—			
5063	658 526,70	1 324 072,48	—	—			
5062	658 527,15	1 324 091,82	—	—			

1	2	3	4	5	6	7	8
5061	658 527,65	1 324 131,62	—	—	Метод спутниковых геодезических измерений (определений)	0,10	—
5060	658 528,04	1 324 151,46	—	—			
1299	658 528,13	1 324 171,77	—	—			
1297	658 528,51	1 324 191,85	—	—			Закрепление отсутствует
1334	658 528,89	1 324 231,61	—	—			—
1333	658 529,19	1 324 251,42	—	—			
1287	658 529,21	1 324 271,43	—	—			
5059	658 530,22	1 324 331,28	—	—			
5058	658 530,39	1 324 351,28	—	—			
5057	658 530,54	1 324 371,11	—	—			
1327	658 530,74	1 324 411,36	—	—			Временный межевой знак
1326	658 530,97	1 324 430,67	—	—			
5056	658 527,01	1 324 430,71	—	—			—
5055	658 527,35	1 324 411,49	—	—			
5054	658 527,15	1 324 391,15	—	—			
1512	658 526,71	1 324 371,36	—	—			
1511	658 526,77	1 324 351,26	—	—			

1	2	3	4	5	6	7	8
5053	658 526,60	1 324 339,13	—	—	Метод спутниковых геодезических измерений (определений)	0,10	—
5052	658 526,13	1 324 331,09	—	—			
809	658 525,84	1 324 311,62	—	—			
808	658 525,62	1 324 291,61	—	—			Закрепление отсутствует
1288	658 525,32	1 324 271,61	—	—			
1289	658 525,04	1 324 251,61	—	—			
1292	658 524,99	1 324 231,48	—	—			—
5051	658 524,45	1 324 191,28	—	—			
5050	658 524,30	1 324 171,78	—	—			
5049	658 524,03	1 324 151,73	—	—			
5048	658 523,34	1 324 131,90	—	—			
1335	658 523,40	1 324 111,89	—	—			
5047	658 523,55	1 324 111,14	—	—			
5046	658 523,37	1 324 091,14	—	—			
1305	658 523,51	1 324 071,78	—	—			Временный межевой знак
1304	658 523,33	1 324 051,78	—	—			Долговременный межевой знак
1336	658 522,86	1 324 031,76	—	—			Временный межевой знак

1	2	3	4	5	6	7	8
1338	658 522,10	1 324 011,60	—	—	Метод спутниковых геодезических измерений (определений)	0,10	Временный межевой знак
5045	658 521,90	1 323 991,53	—	—			—
5044	658 521,81	1 323 978,80	—	—			
1477	658 520,29	1 323 953,77	—	—			
189	658 520,71	1 323 944,04	—	—			
1202	658 520,45	1 323 917,20	—	—			
1203	658 521,14	1 323 917,18	—	—			
1204	658 520,76	1 323 897,18	—	—			
1205	658 520,38	1 323 877,12	—	—			
1462	658 520,28	1 323 857,07	—	—			
5043	658 518,84	1 323 796,53	—	—			
5042	658 518,53	1 323 757,26	—	—			
5041	658 519,79	1 323 757,12	—	—			
5040	658 519,69	1 323 737,12	—	—			
5039	658 519,59	1 323 717,12	—	—			
5038	658 518,13	1 323 717,07	—	—			
1428	658 517,16	1 323 616,48	—	—			

1	2	3	4	5	6	7	8
5037	658 516,89	1 323 596,10	—	—	Метод спутниковых геодезических измерений (определений)	0,10	—
5036	658 520,58	1 323 595,77	—	—			
1434	658 520,81	1 323 615,78	—	—			
1433	658 521,04	1 323 635,78	—	—			
1227	658 521,36	1 323 655,78	—	—			
1226	658 521,68	1 323 675,78	—	—			
1503	658 521,78	1 323 716,78	—	—			
1220	658 522,64	1 323 736,41	—	—			
1219	658 522,86	1 323 756,16	—	—			
335	658 523,26	1 323 797,19	—	—			
5035	658 524,16	1 323 856,97	—	—			
5034	658 524,64	1 323 917,29	—	—			
84	658 524,92	1 323 942,38	—	—			
5033	658 524,96	1 323 945,78	—	—			
5032	658 543,93	1 323 945,59	—	—			
80	658 548,13	1 323 945,65	—	—			
5031	658 574,84	1 323 945,38	—	—			

1	2	3	4	5	6	7	8
5030	658 574,98	1 323 936,45	—	—	Метод спутниковых геодезических измерений (определений)	0,10	—
1394	658 575,28	1 323 916,44	—	—			Закрепление отсутствует
5029	658 574,62	1 323 898,06	—	—			—
5028	658 574,39	1 323 878,06	—	—			
5027	658 574,78	1 323 876,42	—	—			
5026	658 574,23	1 323 856,44	—	—			
1172	658 574,17	1 323 816,67	—	—			Долговременный межевой знак
1171	658 573,86	1 323 796,67	—	—			
1155	658 572,70	1 323 755,78	—	—			Временный межевой знак
1152	658 572,55	1 323 735,55	—	—			
5025	658 570,99	1 323 595,09	—	—			—
5024	658 575,19	1 323 595,04	—	—			
5023	658 575,50	1 323 615,63	—	—			
5022	658 575,20	1 323 635,64	—	—			
5021	658 575,18	1 323 655,94	—	—			
5020	658 576,79	1 323 756,19	—	—			
1159	658 577,23	1 323 776,33	—	—			Долговременный межевой знак

1	2	3	4	5	6	7	8
1168	658 577,28	1 323 796,36	—	—	Метод спутниковых геодезических измерений (определений)	0,10	Долговременный межевой знак
1167	658 578,09	1 323 816,48	—	—			
1174	658 578,32	1 323 836,48	—	—			
5019	658 578,12	1 323 856,43	—	—			—
1187	658 578,38	1 323 876,56	—	—			
1186	658 579,01	1 323 896,28	—	—			
1422	658 579,24	1 323 916,35	—	—			Угол забора (изгороди, ограды)
5018	658 579,34	1 323 945,33	—	—			—
5017	658 629,34	1 323 944,82	—	—			
5016	658 628,44	1 323 897,18	—	—			
377	658 628,00	1 323 895,91	—	—			
5015	658 627,77	1 323 875,90	—	—			
5014	658 627,54	1 323 855,92	—	—			
1091	658 627,32	1 323 835,91	—	—			
1090	658 627,08	1 323 815,91	—	—			
1439	658 626,84	1 323 795,91	—	—			
283	658 626,60	1 323 775,91	—	—			

1	2	3	4	5	6	7	8
282	658 626,36	1 323 755,91	—	—	Метод спутниковых геодезических измерений (определений)	0,10	—
5013	658 626,52	1 323 716,23	—	—			
5012	658 625,89	1 323 695,88	—	—			
5011	658 626,20	1 323 675,13	—	—			
5010	658 625,71	1 323 655,65	—	—			
5009	658 625,39	1 323 635,87	—	—			
1129	658 624,72	1 323 616,38	—	—			Временный межевой знак
5008	658 624,46	1 323 595,07	—	—			—
5007	658 629,14	1 323 595,13	—	—			
5006	658 628,90	1 323 615,52	—	—			
1119	658 629,34	1 323 635,45	—	—			
1122	658 629,48	1 323 655,45	—	—			Закрепление отсутствует
1111	658 629,97	1 323 675,44	—	—			
5005	658 630,19	1 323 695,44	—	—			—
5004	658 630,42	1 323 715,40	—	—			
5003	658 630,61	1 323 735,39	—	—			
5002	658 630,90	1 323 755,71	—	—			

1	2	3	4	5	6	7	8
1413	658 630,85	1 323 775,98	—	—	Метод спутниковых геодезических измерений (определений)	0,10	Долговременный межевой знак
161	658 631,17	1 323 796,15	—	—			
1484	658 631,69	1 323 816,24	—	—			—
1079	658 631,66	1 323 836,01	—	—			Временный межевой знак
1081	658 631,92	1 323 856,01	—	—			
1393	658 632,18	1 323 876,01	—	—			—
1078	658 632,68	1 323 895,99	—	—			
1071	658 632,99	1 323 915,56	—	—			
5001	658 632,80	1 323 944,79	—	—			
5000	658 683,45	1 323 944,27	—	—			
4999	658 683,34	1 323 933,35	—	—			
1056	658 682,69	1 323 915,36	—	—			Долговременный межевой знак
1045	658 682,43	1 323 895,36	—	—			
4998	658 682,18	1 323 875,36	—	—			—
4997	658 681,93	1 323 855,35	—	—			
4996	658 682,25	1 323 836,08	—	—			
4995	658 682,08	1 323 815,55	—	—			

1	2	3	4	5	6	7	8
314	658 681,92	1 323 795,59	—	—	Метод спутниковых геодезических измерений (определений)	0,10	—
4994	658 681,63	1 323 775,53	—	—			
4993	658 681,22	1 323 755,67	—	—			
4992	658 680,91	1 323 736,72	—	—			
4991	658 680,65	1 323 715,99	—	—			
1019	658 680,49	1 323 696,18	—	—			
1392	658 679,98	1 323 674,60	—	—			
4990	658 679,47	1 323 654,54	—	—			
1491	658 679,36	1 323 615,49	—	—			
3851	658 678,42	1 323 595,28	—	—			
3850	658 682,84	1 323 595,76	—	—			
1424	658 682,94	1 323 615,43	—	—			
1008	658 683,43	1 323 635,66	—	—			
1007	658 683,58	1 323 655,63	—	—			
4989	658 683,89	1 323 675,64	—	—			
4988	658 684,36	1 323 695,75	—	—			
141	658 684,60	1 323 715,56	—	—			

1	2	3	4	5	6	7	8
4987	658 684,27	1 323 735,58	—	—	Метод спутниковых геодезических измерений (определений)	0,10	—
4986	658 684,88	1 323 755,76	—	—			
4985	658 684,79	1 323 775,84	—	—			
4984	658 686,35	1 323 838,18	—	—			
4983	658 686,66	1 323 857,88	—	—			
4982	658 687,27	1 323 897,88	—	—			
1063	658 687,57	1 323 917,87	—	—			
4981	658 687,96	1 323 944,23	—	—			
4980	658 737,68	1 323 943,77	—	—			
4979	658 736,80	1 323 915,28	—	—			
787	658 736,58	1 323 875,84	—	—			Долговременный межевой знак
791	658 736,30	1 323 855,59	—	—			
1357	658 735,23	1 323 815,57	—	—			Временный межевой знак
4978	658 735,15	1 323 795,56	—	—			—
4977	658 734,92	1 323 775,59	—	—			
4976	658 734,58	1 323 755,57	—	—			
4975	658 734,66	1 323 735,34	—	—			

1	2	3	4	5	6	7	8
988	658 734,20	1 323 715,56	—	—	Метод спутниковых геодезических измерений (определений)	0,10	Закрепление отсутствует
1418	658 734,04	1 323 695,66	—	—			
4974	658 733,37	1 323 675,54	—	—			—
1431	658 733,47	1 323 655,38	—	—			
1430	658 733,09	1 323 635,56	—	—			
785	658 732,80	1 323 615,37	—	—			Долговременный межевой знак
3848	658 732,59	1 323 594,73	—	—			
4973	658 736,36	1 323 594,69	—	—			—
4972	658 736,79	1 323 635,44	—	—			
1379	658 737,59	1 323 655,54	—	—			Закрепление отсутствует
1378	658 737,88	1 323 675,54	—	—			
124	658 738,45	1 323 715,53	—	—			Долговременный межевой знак
4971	658 738,73	1 323 735,53	—	—			—
4970	658 739,01	1 323 755,53	—	—			
1474	658 738,64	1 323 776,39	—	—			
961	658 739,77	1 323 855,77	—	—			Долговременный межевой знак
4969	658 740,19	1 323 875,71	—	—			—

1	2	3	4	5	6	7	8
1387	658 739,84	1 323 895,67	—	—	Метод спутниковых геодезических измерений (определений)	0,10	Временный межевой знак
4968	658 739,92	1 323 915,99	—	—			—
1427	658 741,02	1 323 915,97	—	—			
1426	658 740,98	1 323 936,37	—	—			
4967	658 741,10	1 323 943,61	—	—			
4966	658 791,55	1 323 942,90	—	—			
1316	658 791,06	1 323 931,71	—	—			
1315	658 790,34	1 323 915,25	—	—			
1403	658 789,94	1 323 895,44	—	—			
4965	658 790,47	1 323 875,13	—	—			
4964	658 789,78	1 323 834,99	—	—			
929	658 789,45	1 323 815,32	—	—			Закрепление отсутствует
928	658 789,14	1 323 795,23	—	—			
4963	658 788,84	1 323 775,14	—	—			—
4962	658 788,62	1 323 755,41	—	—			
4961	658 789,04	1 323 734,71	—	—			
4960	658 789,28	1 323 714,72	—	—			

1	2	3	4	5	6	7	8
4959	658 788,37	1 323 714,74	—	—	Метод спутниковых геодезических измерений (определений)	0,10	—
4958	658 788,26	1 323 695,87	—	—			
4957	658 787,90	1 323 675,36	—	—			
1436	658 786,93	1 323 655,22	—	—			
4956	658 786,60	1 323 634,93	—	—			
4955	658 786,62	1 323 592,27	—	—			
4954	658 789,58	1 323 592,14	—	—			
4953	658 789,56	1 323 595,00	—	—			
4952	658 789,30	1 323 598,32	—	—			
4951	658 790,16	1 323 615,32	—	—			
4950	658 791,64	1 323 635,64	—	—			
4949	658 791,92	1 323 655,57	—	—			
4948	658 791,36	1 323 655,42	—	—			
4947	658 791,41	1 323 658,51	—	—			
329	658 791,48	1 323 675,62	—	—			
913	658 792,52	1 323 755,05	—	—			
4946	658 792,85	1 323 775,08	—	—			

1	2	3	4	5	6	7	8
4945	658 793,03	1 323 794,83	—	—	Метод спутниковых геодезических измерений (определений)	0,10	—
940	658 793,19	1 323 814,90	—	—			
939	658 793,67	1 323 835,12	—	—			
941	658 793,94	1 323 855,13	—	—			
1350	658 793,93	1 323 875,07	—	—			Угол забора (изгороди, ограды)
4944	658 794,02	1 323 895,75	—	—			—
4943	658 794,39	1 323 915,17	—	—			
4942	658 795,04	1 323 942,59	—	—			
4941	658 845,70	1 323 941,53	—	—			
4940	658 845,30	1 323 915,11	—	—			
92	658 844,23	1 323 874,76	—	—			
855	658 843,89	1 323 854,77	—	—			Долговременный межевой знак
854	658 843,53	1 323 834,52	—	—			
1443	658 843,04	1 323 814,82	—	—			Временный межевой знак
262	658 842,98	1 323 794,85	—	—			
4939	658 843,07	1 323 775,38	—	—			—
4938	658 842,77	1 323 754,77	—	—			

1	2	3	4	5	6	7	8
4937	658 842,38	1 323 735,03	—	—	Метод спутниковых геодезических измерений (определений)	0,10	—
4936	658 842,49	1 323 714,96	—	—			
4935	658 842,16	1 323 694,87	—	—			
4934	658 841,19	1 323 654,92	—	—			
4933	658 841,59	1 323 634,88	—	—			
892	658 841,09	1 323 614,88	—	—			
891	658 840,63	1 323 596,40	—	—			
4932	658 844,09	1 323 596,43	—	—			
890	658 844,36	1 323 614,76	—	—			
4931	658 845,64	1 323 715,10	—	—			
1505	658 845,73	1 323 733,45	—	—			
868	658 846,86	1 323 733,33	—	—			Долговременный межевой знак
865	658 846,88	1 323 754,83	—	—			
864	658 846,90	1 323 774,83	—	—			Временный межевой знак
1374	658 846,92	1 323 794,90	—	—			
277	658 847,75	1 323 814,88	—	—			Долговременный межевой знак
4930	658 847,83	1 323 834,80	—	—			—

1	2	3	4	5	6	7	8
236	658 848,13	1 323 854,83	—	—	Метод спутниковых геодезических измерений (определений)	0,10	Долговременный межевой знак
1402	658 848,21	1 323 874,60	—	—			
4929	658 848,85	1 323 907,13	—	—			—
4928	658 849,72	1 323 931,24	—	—			
4927	658 849,96	1 323 941,45	—	—			
4926	658 901,75	1 323 940,37	—	—			
4925	658 902,71	1 323 936,09	—	—			
297	658 902,84	1 323 933,50	—	—			Долговременный межевой знак
1310	658 902,58	1 323 913,57	—	—			
841	658 900,49	1 323 893,69	—	—			Временный межевой знак
837	658 898,58	1 323 873,57	—	—			
544	658 896,36	1 323 854,00	—	—			—
4924	658 892,61	1 323 830,51	—	—			
1464	658 889,61	1 323 801,26	—	—			
4923	658 887,65	1 323 778,62	—	—			
867	658 886,29	1 323 770,09	—	—			Долговременный межевой знак
866	658 882,36	1 323 733,30	—	—			

1	2	3	4	5	6	7	8
4922	658 880,66	1 323 713,73	—	—	Метод спутниковых геодезических измерений (определений)	0,10	—
4921	658 880,27	1 323 709,16	—	—			
4920	658 885,98	1 323 696,80	—	—			
4919	658 911,43	1 323 679,02	—	—			
4918	658 911,31	1 323 603,10	—	—			
4917	658 909,01	1 323 603,11	—	—			
4916	658 908,99	1 323 589,41	—	—			
4915	658 912,09	1 323 589,40	—	—			
4914	658 912,09	1 323 591,00	—	—			
4913	658 915,49	1 323 591,00	—	—			
4912	658 915,51	1 323 598,85	—	—			
4911	658 916,48	1 323 598,85	—	—			
4910	658 916,10	1 323 680,69	—	—			
4909	658 919,95	1 323 683,78	—	—			
4908	658 918,24	1 323 693,11	—	—			
4907	658 920,81	1 323 714,69	—	—			
4906	658 926,31	1 323 735,44	—	—			

1	2	3	4	5	6	7	8
4905	658 933,69	1 323 772,71	—	—	Метод спутниковых геодезических измерений (определений)	0,10	—
23:42:0000000:672(4)							
н3845У	—	—	658 780,50	1 323 594,24	Метод спутниковых геодезических измерений (определений)	0,10	—
н3844У	—	—	658 792,40	1 323 593,54			
н359У	—	—	658 790,54	1 323 594,74			
н394У	—	—	658 790,79	1 323 615,32			
н401У	—	—	658 791,11	1 323 635,47			
н581У	—	—	658 791,26	1 323 655,48			
329	—	—	658 791,48	1 323 675,62			
1483	—	—	658 791,74	1 323 695,27			
607	—	—	658 792,00	1 323 715,24			
914	—	—	658 792,26	1 323 735,05			
913	—	—	658 792,52	1 323 755,05			
н441У	—	—	658 792,76	1 323 774,96			
н616У	—	—	658 792,98	1 323 794,70			
940	—	—	658 793,19	1 323 814,90			
939	—	—	658 793,67	1 323 835,12			
4869	—	—	658 793,90	1 323 855,13			

1	2	3	4	5	6	7	8
1350	—	—	658 793,93	1 323 875,07	Метод спутниковых геодезических измерений (определений)	0,10	Угол забора (изгороди, ограды)
1349	—	—	658 794,31	1 323 895,07			
н428У	—	—	658 794,90	1 323 915,58			—
н361У	—	—	658 795,57	1 323 935,81			
117	—	—	658 820,60	1 323 935,57			Угол забора (изгороди, ограды)
н357У	—	—	658 845,32	1 323 935,85			—
782	—	—	658 845,30	1 323 915,52			Угол забора (изгороди, ограды)
781	—	—	658 844,31	1 323 894,76			
1352	—	—	658 843,93	1 323 874,76			
92	—	—	658 844,23	1 323 874,76			—
855	—	—	658 843,89	1 323 854,77			Долговременный межевой знак
854	—	—	658 843,53	1 323 834,52			
1443	—	—	658 843,04	1 323 814,82			Временный межевой знак
262	—	—	658 842,98	1 323 794,85			
н648У	—	—	658 842,77	1 323 774,85			—
н674У	—	—	658 842,55	1 323 754,85			
н691У	—	—	658 842,33	1 323 734,86			

1	2	3	4	5	6	7	8
1510	—	—	658 841,96	1 323 715,03	Метод спутниковых геодезических измерений (определений)	0,10	—
1509	—	—	658 841,74	1 323 694,80			
881	—	—	658 841,68	1 323 674,90			Угол забора (изгороди, ограды)
880	—	—	658 841,19	1 323 654,91			
887	—	—	658 841,59	1 323 634,87			
892	—	—	658 841,09	1 323 614,88			—
891	—	—	658 840,63	1 323 596,40			
н3842У	—	—	658 839,62	1 323 594,97			
н3841У	—	—	658 844,41	1 323 594,78			
890	—	—	658 844,36	1 323 614,76			
889	—	—	658 844,73	1 323 634,91			
1486	—	—	658 845,09	1 323 654,91			Закрепление отсутствует
1526	—	—	658 845,27	1 323 674,91			
1468	—	—	658 845,46	1 323 695,11			—
1467	—	—	658 845,70	1 323 715,11			
1505	—	—	658 845,73	1 323 733,45			
868	—	—	658 846,86	1 323 733,33			Долговременный межевой знак

1	2	3	4	5	6	7	8
865	—	—	658 846,88	1 323 754,83	Метод спутниковых геодезических измерений (определений)	0,10	Долговременный межевой знак
864	—	—	658 846,90	1 323 774,83			Временный межевой знак
1374	—	—	658 846,92	1 323 794,90			
277	—	—	658 847,75	1 323 814,88			Долговременный межевой знак
233	—	—	658 847,83	1 323 834,79			
236	—	—	658 848,13	1 323 854,83			
1402	—	—	658 848,21	1 323 874,60			
1401	—	—	658 848,61	1 323 894,86			—
н647У	—	—	658 849,70	1 323 914,43			
н625У	—	—	658 849,92	1 323 934,43			
н478У	—	—	658 874,92	1 323 934,16			
301	—	—	658 875,00	1 323 939,34			Долговременный межевой знак
н351У	—	—	658 897,34	1 323 938,32			—
297	—	—	658 902,84	1 323 933,50			Долговременный межевой знак
1310	—	—	658 902,58	1 323 913,57			
841	—	—	658 900,49	1 323 893,69			Временный межевой знак
837	—	—	658 898,58	1 323 873,57			

1	2	3	4	5	6	7	8
544	—	—	658 896,36	1 323 854,00	Метод спутниковых геодезических измерений (определений)	0,10	—
н660У	—	—	658 892,88	1 323 829,86			
1464	—	—	658 889,61	1 323 801,26			
867	—	—	658 886,29	1 323 770,09			Долговременный межевой знак
866	—	—	658 882,36	1 323 733,30			
1504	—	—	658 872,50	1 323 733,30			—
1507	—	—	658 872,47	1 323 714,15			
1506	—	—	658 870,69	1 323 714,24			
1469	—	—	658 870,45	1 323 694,25			
248	—	—	658 873,76	1 323 693,58			
249	—	—	658 876,30	1 323 693,23			
251	—	—	658 885,52	1 323 689,51			
252	—	—	658 898,68	1 323 682,58			
89	—	—	658 898,30	1 323 671,33			
88	—	—	658 897,71	1 323 653,87			
797	—	—	658 895,08	1 323 653,97			Временный межевой знак
796	—	—	658 895,11	1 323 633,95			

1	2	3	4	5	6	7	8
827	—	—	658 895,01	1 323 614,38	Метод спутниковых геодезических измерений (определений)	0,10	—
н545У	—	—	658 894,81	1 323 594,38			
н3838У	—	—	658 904,53	1 323 594,09			
1666	—	—	658 905,92	1 323 598,66			
1665	—	—	658 905,66	1 323 611,45			
1664	—	—	658 906,05	1 323 625,96			
1663	—	—	658 906,84	1 323 642,05			
1662	—	—	658 907,77	1 323 659,45			
1661	—	—	658 909,22	1 323 666,72			
1660	—	—	658 915,09	1 323 681,66			
1659	—	—	658 900,78	1 323 687,97			
1658	—	—	658 893,39	1 323 692,44			
1657	—	—	658 889,50	1 323 695,67			
1656	—	—	658 886,00	1 323 699,96			
1655	—	—	658 883,96	1 323 705,30			
1654	—	—	658 883,83	1 323 710,97			
1653	—	—	658 885,15	1 323 723,56			

1	2	3	4	5	6	7	8
1652	—	—	658 887,06	1 323 734,96	Метод спутниковых геодезических измерений (определений)	0,10	—
1651	—	—	658 887,72	1 323 744,73			
1650	—	—	658 889,96	1 323 765,44			
1649	—	—	658 891,35	1 323 781,33			
1648	—	—	658 893,72	1 323 802,96			
1647	—	—	658 896,23	1 323 826,24			
1646	—	—	658 899,79	1 323 855,32			
1645	—	—	658 901,50	1 323 864,36			
1644	—	—	658 904,80	1 323 874,90			
1643	—	—	658 905,26	1 323 880,84			
1642	—	—	658 906,78	1 323 889,22			
1641	—	—	658 908,23	1 323 904,64			
1640	—	—	658 908,49	1 323 910,97			
1639	—	—	658 908,89	1 323 925,29			
1638	—	—	658 907,08	1 323 938,46			
1637	—	—	658 905,26	1 323 956,07			
1636	—	—	658 904,60	1 323 978,51			

1	2	3	4	5	6	7	8
1635	—	—	658 904,87	1 324 011,21	Метод спутниковых геодезических измерений (определений)	0,10	—
1634	—	—	658 905,75	1 324 045,47			
1633	—	—	658 905,59	1 324 063,91			
1632	—	—	658 906,84	1 324 095,95			
1631	—	—	658 907,25	1 324 123,90			
1630	—	—	658 906,58	1 324 157,13			
1629	—	—	658 906,09	1 324 176,56			
1628	—	—	658 906,92	1 324 204,82			
1627	—	—	658 908,08	1 324 246,53			
1626	—	—	658 908,41	1 324 295,86			
1625	—	—	658 908,58	1 324 328,28			
1624	—	—	658 909,74	1 324 369,82			
1623	—	—	658 910,41	1 324 387,10			
1622	—	—	658 909,58	1 324 422,15			
1621	—	—	658 908,74	1 324 429,95			
1620	—	—	658 824,00	1 324 430,95			
1619	—	—	658 745,58	1 324 430,29			

1	2	3	4	5	6	7	8
1618	—	—	658 668,81	1 324 432,62	Метод спутниковых геодезических измерений (определений)	0,10	—
1617	—	—	658 597,69	1 324 433,95			
1616	—	—	658 562,14	1 324 433,62			
1615	—	—	658 526,58	1 324 434,28			
н4154У	—	—	658 501,89	1 324 434,78			
н4153У	—	—	658 501,81	1 324 432,31			
н533У	—	—	658 527,00	1 324 431,70			
н642У	—	—	658 526,71	1 324 411,70			
н692У	—	—	658 526,91	1 324 391,65			
1512	—	—	658 526,71	1 324 371,36			
1511	—	—	658 526,77	1 324 351,26			
н634У	—	—	658 526,55	1 324 331,40			
809	—	—	658 525,84	1 324 311,62			
808	—	—	658 525,62	1 324 291,61			Закрепление отсутствует
1288	—	—	658 525,32	1 324 271,61			
1289	—	—	658 525,04	1 324 251,61			
1292	—	—	658 524,99	1 324 231,48			—

1	2	3	4	5	6	7	8
1293	—	—	658 524,72	1 324 211,48	Метод спутниковых геодезических измерений (определений)	0,10	—
н675У	—	—	658 524,19	1 324 191,35			
н567У	—	—	658 523,97	1 324 171,71			
1301	—	—	658 524,01	1 324 151,93			
1300	—	—	658 523,34	1 324 131,89			
1335	—	—	658 523,40	1 324 111,89			
н488У	—	—	658 523,10	1 324 091,87			
1305	—	—	658 523,51	1 324 071,78			Временный межевой знак
1304	—	—	658 523,33	1 324 051,78			Долговременный межевой знак
1336	—	—	658 522,86	1 324 031,76			Временный межевой знак
1338	—	—	658 522,10	1 324 011,60			
н613У	—	—	658 522,02	1 323 991,72			—
1478	—	—	658 521,38	1 323 971,85			
1477	—	—	658 520,29	1 323 953,77			
1476	—	—	658 517,82	1 323 951,98			
676	—	—	658 496,13	1 323 952,63			
4129	—	—	658 496,22	1 323 944,72			

1	2	3	4	5	6	7	8
189	—	—	658 520,71	1 323 944,04	Метод спутниковых геодезических измерений (определений)	0,10	—
4870	—	—	658 520,49	1 323 917,20			
1203	—	—	658 521,14	1 323 917,18			
1204	—	—	658 520,76	1 323 897,18			
1205	—	—	658 520,38	1 323 877,12			
1462	—	—	658 520,28	1 323 857,07			
1497	—	—	658 519,80	1 323 837,13			
1488	—	—	658 519,26	1 323 816,82			
1487	—	—	658 518,85	1 323 797,15			
н510У	—	—	658 519,09	1 323 776,60			
н398У	—	—	658 518,66	1 323 756,69			
н355У	—	—	658 518,72	1 323 736,56			
н532У	—	—	658 518,03	1 323 716,36			
н636У	—	—	658 517,80	1 323 696,25			
1229	—	—	658 517,60	1 323 676,48			
1228	—	—	658 517,45	1 323 656,48			
201	—	—	658 517,55	1 323 656,48			

1	2	3	4	5	6	7	8
1495	—	—	658 517,31	1 323 636,48	Метод спутниковых геодезических измерений (определений)	0,10	—
1428	—	—	658 517,16	1 323 616,48			
н3860У	—	—	658 516,89	1 323 596,11			
н3859У	—	—	658 520,58	1 323 595,78			
1434	—	—	658 520,81	1 323 615,78			
1433	—	—	658 521,04	1 323 635,78			
1227	—	—	658 521,36	1 323 655,78			
1226	—	—	658 521,68	1 323 675,78			
1494	—	—	658 521,73	1 323 695,78			
1503	—	—	658 521,78	1 323 716,78			
1220	—	—	658 522,64	1 323 736,41			
1219	—	—	658 522,86	1 323 756,16			
336	—	—	658 523,07	1 323 777,19			
335	—	—	658 523,26	1 323 797,19			
н573У	—	—	658 523,87	1 323 817,28			
н651У	—	—	658 524,09	1 323 837,28			
н482У	—	—	658 524,30	1 323 857,28			

1	2	3	4	5	6	7	8
н639У	—	—	658 524,52	1 323 877,28	Метод спутниковых геодезических измерений (определений)	0,10	—
н626У	—	—	658 524,74	1 323 897,28			
85	—	—	658 524,65	1 323 917,29			
84	—	—	658 524,92	1 323 942,38			
83	—	—	658 526,45	1 323 944,31			
82	—	—	658 543,94	1 323 944,58			
81	—	—	658 543,93	1 323 945,58			
80	—	—	658 548,13	1 323 945,65			
79	—	—	658 548,14	1 323 944,65			
78	—	—	658 550,85	1 323 944,69			
77	—	—	658 550,92	1 323 939,69			
76	—	—	658 549,59	1 323 939,67			
1396	—	—	658 549,65	1 323 937,01			Закрепление отсутствует
1395	—	—	658 574,98	1 323 936,44			
1394	—	—	658 575,28	1 323 916,44			
н501У	—	—	658 574,74	1 323 896,75			—
н385У	—	—	658 574,30	1 323 876,43			

1	2	3	4	5	6	7	8
180	—	—	658 574,23	1 323 856,43	Метод спутниковых геодезических измерений (определений)	0,10	Долговременный межевой знак
1172	—	—	658 574,17	1 323 816,67			
1171	—	—	658 573,86	1 323 796,67			
1161	—	—	658 573,26	1 323 775,77			—
1155	—	—	658 572,70	1 323 755,78			Временный межевой знак
1152	—	—	658 572,55	1 323 735,55			
1151	—	—	658 572,32	1 323 715,55			—
н550У	—	—	658 571,79	1 323 695,33			
н652У	—	—	658 571,58	1 323 675,10			
1139	—	—	658 571,36	1 323 654,96			
1138	—	—	658 571,04	1 323 634,96			Временный межевой знак
1508	—	—	658 570,81	1 323 614,96			
н3857У	—	—	658 570,64	1 323 595,05			—
н3856У	—	—	658 575,43	1 323 595,34			
н598У	—	—	658 575,56	1 323 616,06			
1459	—	—	658 575,31	1 323 635,89			
1458	—	—	658 575,45	1 323 656,30			

1	2	3	4	5	6	7	8
н470У	—	—	658 575,88	1 323 676,21	Метод спутниковых геодезических измерений (определений)	0,10	—
н405У	—	—	658 576,02	1 323 696,60			
н365У	—	—	658 576,17	1 323 716,09			
174	—	—	658 576,47	1 323 735,90			
1160	—	—	658 576,79	1 323 755,80			Нет закрепления
1159	—	—	658 577,23	1 323 776,33			Долговременный межевой знак
1168	—	—	658 577,28	1 323 796,36			
1167	—	—	658 578,09	1 323 816,48			
1174	—	—	658 578,32	1 323 836,48			
н576У	—	—	658 578,40	1 323 856,46			—
1188	—	—	658 578,38	1 323 876,29			
1187	—	—	658 578,38	1 323 876,56			
1186	—	—	658 579,01	1 323 896,28			
1422	—	—	658 579,24	1 323 916,35			Угол забора (изгороди, ограды)
1421	—	—	658 579,31	1 323 936,73			Временный межевой знак
1420	—	—	658 603,46	1 323 936,48			
159	—	—	658 603,53	1 323 942,20			Уголок (металлический)

1	2	3	4	5	6	7	8
158	—	—	658 628,53	1 323 941,91	Метод спутниковых геодезических измерений (определений)	0,10	Уголок (металлический)
157	—	—	658 628,23	1 323 915,91			Металлический столб
377	—	—	658 628,00	1 323 895,91			—
1399	—	—	658 627,77	1 323 875,91			
4871	—	—	658 627,36	1 323 835,91			
4872	—	—	658 627,32	1 323 835,88			
1090	—	—	658 627,08	1 323 815,91			
1439	—	—	658 626,84	1 323 795,91			
283	—	—	658 626,60	1 323 775,91			
282	—	—	658 626,36	1 323 755,91			
н554У	—	—	658 626,33	1 323 735,86			
н465У	—	—	658 626,18	1 323 715,86			
н426У	—	—	658 626,02	1 323 695,86			
н467У	—	—	658 625,88	1 323 675,86			
4873	—	—	658 625,75	1 323 655,64			
4874	—	—	658 625,71	1 323 655,61			
1369	—	—	658 625,39	1 323 635,86			Временный межевой знак

1	2	3	4	5	6	7	8
1129	—	—	658 624,72	1 323 616,38	Метод спутниковых геодезических измерений (определений)	0,10	Временный межевой знак
н3854У	—	—	658 624,46	1 323 595,08			
н3853У	—	—	658 630,13	1 323 595,84			—
1457	—	—	658 629,27	1 323 597,20			
1456	—	—	658 629,22	1 323 599,40			
1455	—	—	658 629,28	1 323 615,52			
1119	—	—	658 629,34	1 323 635,45			
1122	—	—	658 629,48	1 323 655,45			Закрепление отсутствует
1375	—	—	658 629,74	1 323 665,45			
1111	—	—	658 629,97	1 323 675,44			
1110	—	—	658 630,20	1 323 695,44			Временный межевой знак
1388	—	—	658 630,43	1 323 715,40			
1389	—	—	658 630,60	1 323 735,38			Закрепление отсутствует
1405	—	—	658 630,89	1 323 755,71			Временный межевой знак
1413	—	—	658 630,85	1 323 775,98			Долговременный межевой знак
161	—	—	658 631,17	1 323 796,15			
1484	—	—	658 631,69	1 323 816,24			—

1	2	3	4	5	6	7	8
1079	—	—	658 631,66	1 323 836,01	Метод спутниковых геодезических измерений (определений)	0,10	Временный межевой знак
1081	—	—	658 631,92	1 323 856,01			
1393	—	—	658 632,18	1 323 876,01			—
1078	—	—	658 632,68	1 323 895,99			
1071	—	—	658 632,99	1 323 915,56			
1070	—	—	658 632,92	1 323 935,62			
4875	—	—	658 658,03	1 323 935,73			
4876	—	—	658 658,06	1 323 935,76			
4877	—	—	658 658,10	1 323 935,73			
н504У	—	—	658 682,91	1 323 935,41			
4878	—	—	658 682,73	1 323 915,36			
4879	—	—	658 682,69	1 323 915,33			
1045	—	—	658 682,43	1 323 895,36			Долговременный межевой знак
1039	—	—	658 682,17	1 323 875,36			Временный межевой знак
1040	—	—	658 681,92	1 323 855,36			Долговременный межевой знак
н615У	—	—	658 682,21	1 323 836,30			—
н688У	—	—	658 682,00	1 323 815,75			

1	2	3	4	5	6	7	8
314	—	—	658 681,92	1 323 795,59	Метод спутниковых геодезических измерений (определений)	0,10	—
н382У	—	—	658 681,16	1 323 775,53			
н438У	—	—	658 680,64	1 323 755,47			
н542У	—	—	658 680,56	1 323 735,59			
1020	—	—	658 680,65	1 323 715,61			
1019	—	—	658 680,49	1 323 696,18			
1018	—	—	658 680,48	1 323 695,61			
1392	—	—	658 679,98	1 323 674,60			
1391	—	—	658 679,47	1 323 654,55			
1492	—	—	658 679,41	1 323 635,49			
4880	—	—	658 679,40	1 323 615,49			
4881	—	—	658 679,36	1 323 615,46			
3851	—	—	658 678,42	1 323 595,28			
3850	—	—	658 682,84	1 323 595,76			
1424	—	—	658 682,94	1 323 615,43			
1008	—	—	658 683,43	1 323 635,66			
4882	—	—	658 683,54	1 323 655,63			

1	2	3	4	5	6	7	8
4883	—	—	658 683,58	1 323 655,66	Метод спутниковых геодезических измерений (определений)	0,10	—
1015	—	—	658 683,89	1 323 675,63			
н449У	—	—	658 684,33	1 323 695,47			
141	—	—	658 684,60	1 323 715,56			
н384У	—	—	658 684,76	1 323 735,79			
н399У	—	—	658 684,96	1 323 755,86			
н673У	—	—	658 685,78	1 323 776,27			
н423У	—	—	658 686,04	1 323 795,79			
н372У	—	—	658 686,31	1 323 816,19			
н388У	—	—	658 686,53	1 323 836,21			
н621У	—	—	658 686,59	1 323 855,73			
н641У	—	—	658 686,71	1 323 876,15			
н538У	—	—	658 686,95	1 323 895,95			
1064	—	—	658 687,54	1 323 915,45			
1063	—	—	658 687,57	1 323 917,87			
1062	—	—	658 687,84	1 323 935,74			
1061	—	—	658 712,02	1 323 935,70			

1	2	3	4	5	6	7	8
н635У	—	—	658 712,68	1 323 942,35	Метод спутниковых геодезических измерений (определений)	0,10	—
н535У	—	—	658 735,80	1 323 942,02			
н666У	—	—	658 737,33	1 323 936,62			
н530У	—	—	658 736,89	1 323 915,46			
н513У	—	—	658 736,52	1 323 895,66			
787	—	—	658 736,58	1 323 875,84			Долговременный межевой знак
791	—	—	658 736,30	1 323 855,59			
331	—	—	658 735,36	1 323 835,59			—
1357	—	—	658 735,23	1 323 815,57			Временный межевой знак
1356	—	—	658 735,15	1 323 795,57			
н623У	—	—	658 734,91	1 323 775,78			—
н572У	—	—	658 734,60	1 323 755,62			
987	—	—	658 734,66	1 323 735,35			Закрепление отсутствует
988	—	—	658 734,20	1 323 715,56			
1418	—	—	658 734,04	1 323 695,66			
н595У	—	—	658 733,87	1 323 675,49			—
1431	—	—	658 733,47	1 323 655,38			

1	2	3	4	5	6	7	8
1430	—	—	658 733,09	1 323 635,56	Метод спутниковых геодезических измерений (определений)	0,10	—
785	—	—	658 732,80	1 323 615,37			Долговременный межевой знак
3848	—	—	658 732,59	1 323 594,73			
н3847У	—	—	658 736,65	1 323 595,42			—
н568У	—	—	658 736,87	1 323 615,47			
н556У	—	—	658 737,08	1 323 635,42			
1379	—	—	658 737,59	1 323 655,54			Закрепление отсутствует
1378	—	—	658 737,88	1 323 675,54			
н591У	—	—	658 738,00	1 323 695,58			—
124	—	—	658 738,45	1 323 715,53			Долговременный межевой знак
н376У	—	—	658 738,64	1 323 735,54			—
н358У	—	—	658 738,81	1 323 755,53			
1471	—	—	658 738,92	1 323 775,75			
1470	—	—	658 738,65	1 323 775,75			
1474	—	—	658 738,64	1 323 776,39			
1473	—	—	658 738,91	1 323 795,43			
н560У	—	—	658 739,03	1 323 815,41			

1	2	3	4	5	6	7	8
н671У	—	—	658 739,44	1 323 835,36	Метод спутниковых геодезических измерений (определений)	0,10	—
961	—	—	658 739,77	1 323 855,77			Долговременный межевой знак
960	—	—	658 740,21	1 323 875,77			
1387	—	—	658 739,84	1 323 895,67			Временный межевой знак
1398	—	—	658 739,92	1 323 915,98			
1427	—	—	658 741,02	1 323 915,97			—
1426	—	—	658 740,98	1 323 936,37			
1425	—	—	658 765,96	1 323 936,28			
1318	—	—	658 765,94	1 323 934,98			
1317	—	—	658 790,31	1 323 935,00			
1316	—	—	658 791,06	1 323 931,71			
1315	—	—	658 790,34	1 323 915,25			
1403	—	—	658 789,94	1 323 895,44			
1461	—	—	658 789,82	1 323 875,14			
н569У	—	—	658 789,90	1 323 855,07			
н605У	—	—	658 789,62	1 323 835,22			
929	—	—	658 789,45	1 323 815,32			Закрепление отсутствует

1	2	3	4	5	6	7	8
928	—	—	658 789,14	1 323 795,23	Метод спутниковых геодезических измерений (определений)	0,10	Закрепление отсутствует
н646У	—	—	658 788,61	1 323 775,36			—
н516У	—	—	658 788,38	1 323 755,25			
н362У	—	—	658 788,30	1 323 735,03			
н571У	—	—	658 787,95	1 323 714,89			
н502У	—	—	658 787,74	1 323 695,47			
н672У	—	—	658 787,53	1 323 675,51			
1436	—	—	658 786,93	1 323 655,22			
1435	—	—	658 786,60	1 323 634,92			
н584У	—	—	658 786,16	1 323 615,41			
н546У	—	—	658 784,92	1 323 598,60			
н3845У	—	—	658 780,50	1 323 594,24			
Вырез 1 из 7							
815	—	—	658 902,34	1 324 127,31	Метод спутниковых геодезических измерений (определений)	0,10	—
822	—	—	658 902,55	1 324 147,15			
н454У	—	—	658 902,78	1 324 166,91			
1354	—	—	658 902,96	1 324 187,15			Закрепление отсутствует
1353	—	—	658 903,17	1 324 207,15			

1	2	3	4	5	6	7	8
1380	—	—	658 903,19	1 324 227,44	Метод спутниковых геодезических измерений (определений)	0,10	—
н434У	—	—	658 903,54	1 324 247,49			
н564У	—	—	658 903,87	1 324 267,13			
н460У	—	—	658 904,08	1 324 287,25			
н453У	—	—	658 904,32	1 324 307,23			
843	—	—	658 904,15	1 324 327,08			
844	—	—	658 904,60	1 324 346,92			
1313	—	—	658 904,81	1 324 366,87			
н472У	—	—	658 905,17	1 324 386,85			
850	—	—	658 905,23	1 324 406,86			
847	—	—	658 905,44	1 324 426,96			
848	—	—	658 880,61	1 324 427,26			
852	—	—	658 855,78	1 324 427,56			
851	—	—	658 855,53	1 324 407,47			
338	—	—	658 855,25	1 324 387,59			Угол забора (изгороди, ограды)
858	—	—	658 855,03	1 324 367,32			
859	—	—	658 854,48	1 324 347,26			Закрепление отсутствует

1	2	3	4	5	6	7	8
860	—	—	658 854,11	1 324 327,55	Метод спутниковых геодезических измерений (определений)	0,10	—
н487У	—	—	658 853,99	1 324 307,42			
н620У	—	—	658 853,48	1 324 287,73			
н523У	—	—	658 853,11	1 324 267,59			
4884	—	—	658 853,82	1 324 267,55			
875	—	—	658 853,53	1 324 247,46			Нет закрепления
874	—	—	658 853,18	1 324 247,70			
873	—	—	658 853,08	1 324 227,94			Временный межевой знак
879	—	—	658 852,45	1 324 208,52			
886	—	—	658 852,25	1 324 187,74			—
1407	—	—	658 852,10	1 324 167,87			
110	—	—	658 851,94	1 324 147,88			
4885	—	—	658 852,16	1 324 127,75			
897	—	—	658 852,04	1 324 107,75			
896	—	—	658 851,56	1 324 087,64			
902	—	—	658 851,31	1 324 067,65			
905	—	—	658 850,74	1 324 048,02			

1	2	3	4	5	6	7	8
906	—	—	658 850,27	1 324 028,40	Метод спутниковых геодезических измерений (определений)	0,10	Закрепление отсутствует
4886	—	—	658 850,49	1 324 008,40			—
919	—	—	658 850,26	1 323 988,40			Угол забора (изгороди, ограды)
926	—	—	658 849,74	1 323 968,02			
н602У	—	—	658 850,54	1 323 947,28			—
825	—	—	658 874,53	1 323 946,99			
826	—	—	658 900,48	1 323 947,01			
823	—	—	658 900,68	1 323 966,31			
303	—	—	658 900,88	1 323 987,00			Закрепление отсутствует
304	—	—	658 901,02	1 324 007,13			
829	—	—	658 901,56	1 324 027,23			—
830	—	—	658 901,62	1 324 047,23			Временный межевой знак
833	—	—	658 901,68	1 324 067,30			
834	—	—	658 901,93	1 324 087,31			—
814	—	—	658 902,14	1 324 107,31			
815	—	—	658 902,34	1 324 127,31			
Вырез 2 из 7							
792	—	—	658 848,76	1 324 148,17	Метод спутниковых геодезических измерений (определений)	0,10	Долговременный межевой знак

1	2	3	4	5	6	7	8
4887	—	—	658 848,49	1 324 168,21	Метод спутниковых геодезических измерений (определений)	0,10	—
н419У	—	—	658 848,49	1 324 188,00			
н432У	—	—	658 848,75	1 324 207,90			
н520У	—	—	658 848,96	1 324 227,61			
869	—	—	658 849,14	1 324 247,31			
870	—	—	658 849,32	1 324 267,31			
4888	—	—	658 849,30	1 324 288,16			
415	—	—	658 849,49	1 324 307,70			
417	—	—	658 849,91	1 324 327,99			
н393У	—	—	658 849,95	1 324 347,99			
н366У	—	—	658 850,34	1 324 367,98			
н397У	—	—	658 850,76	1 324 387,70			
н371У	—	—	658 851,81	1 324 407,72			
н400У	—	—	658 852,28	1 324 428,16			
1381	—	—	658 826,57	1 324 428,83			Временный межевой знак
1382	—	—	658 803,62	1 324 428,99			Долговременный межевой знак
1383	—	—	658 801,76	1 324 427,00			

1	2	3	4	5	6	7	8
1384	—	—	658 801,45	1 324 408,13	Метод спутниковых геодезических измерений (определений)	0,10	Временный межевой знак
270	—	—	658 800,90	1 324 388,09			Долговременный межевой знак
н404У	—	—	658 800,56	1 324 368,85			—
н354У	—	—	658 800,27	1 324 348,67			
992	—	—	658 799,86	1 324 328,07			
986	—	—	658 799,84	1 324 308,07			
984	—	—	658 799,82	1 324 288,07			
985	—	—	658 799,82	1 324 287,43			
982	—	—	658 799,48	1 324 268,16			Угол забора (изгороди, ограды)
980	—	—	658 799,18	1 324 248,06			
981	—	—	658 798,94	1 324 228,20			Долговременный межевой знак
973	—	—	658 798,56	1 324 208,62			
4889	—	—	658 798,53	1 324 188,17			—
н461У	—	—	658 798,49	1 324 168,22			
н548У	—	—	658 798,45	1 324 148,42			
958	—	—	658 798,41	1 324 128,52			
953	—	—	658 798,21	1 324 108,50			

1	2	3	4	5	6	7	8
954	—	—	658 797,64	1 324 108,50	Метод спутниковых геодезических измерений (определений)	0,10	—
955	—	—	658 797,64	1 324 107,56			
956	—	—	658 797,31	1 324 088,78			
957	—	—	658 797,31	1 324 088,47			
952	—	—	658 797,41	1 324 088,47			
951	—	—	658 797,14	1 324 068,57			Закрепление отсутствует
945	—	—	658 796,94	1 324 048,79			
944	—	—	658 796,64	1 324 028,79			
942	—	—	658 796,37	1 324 008,42			Угол забора (изгороди, ограды)
943	—	—	658 795,96	1 323 988,44			
1438	—	—	658 795,66	1 323 968,88			—
н486У	—	—	658 795,60	1 323 948,42			
806	—	—	658 820,42	1 323 948,12			Долговременный межевой знак
807	—	—	658 844,54	1 323 947,50			
801	—	—	658 846,36	1 323 948,72			
802	—	—	658 846,07	1 323 968,17			
927	—	—	658 845,64	1 323 968,19			Закрепление отсутствует

1	2	3	4	5	6	7	8
920	—	—	658 846,05	1 323 988,22	Метод спутниковых геодезических измерений (определений)	0,10	Закрепление отсутствует
921	—	—	658 846,34	1 324 008,22			—
907	—	—	658 846,46	1 324 027,98			
908	—	—	658 846,64	1 324 048,07			
903	—	—	658 847,62	1 324 068,18			Закрепление отсутствует
898	—	—	658 848,09	1 324 088,17			
899	—	—	658 848,30	1 324 108,17			Временный межевой знак
895	—	—	658 848,51	1 324 128,17			Долговременный межевой знак
792	—	—	658 848,76	1 324 148,17			
Вырез 3 из 7							
1251	—	—	658 577,10	1 324 091,15	Метод спутниковых геодезических измерений (определений)	0,10	—
1252	—	—	658 577,32	1 324 111,14			
н534У	—	—	658 577,54	1 324 131,14			
н631У	—	—	658 577,75	1 324 151,14			
н606У	—	—	658 577,97	1 324 171,14			
н580У	—	—	658 578,19	1 324 191,14			
н596У	—	—	658 578,68	1 324 211,07			
421	—	—	658 579,18	1 324 231,00			

1	2	3	4	5	6	7	8
1261	—	—	658 579,45	1 324 251,05	Метод спутниковых геодезических измерений (определений)	0,10	Долговременный межевой знак
1323	—	—	658 579,67	1 324 271,06			
557	—	—	658 580,00	1 324 291,06			—
н552У	—	—	658 580,22	1 324 311,06			
н658У	—	—	658 580,44	1 324 331,06			
1269	—	—	658 580,82	1 324 350,63			Долговременный межевой знак
1270	—	—	658 581,08	1 324 370,63			
1273	—	—	658 581,08	1 324 391,08			
1279	—	—	658 581,19	1 324 411,08			
н597У	—	—	658 581,41	1 324 430,96			—
1328	—	—	658 556,49	1 324 431,36			Временный межевой знак
1325	—	—	658 532,11	1 324 431,83			
1326	—	—	658 530,97	1 324 430,67			
1327	—	—	658 530,74	1 324 411,36			
н594У	—	—	658 530,98	1 324 391,49			—
1282	—	—	658 530,77	1 324 371,27			
1283	—	—	658 530,74	1 324 351,27			

1	2	3	4	5	6	7	8
1330	—	—	658 530,71	1 324 331,28	Метод спутниковых геодезических измерений (определений)	0,10	—
1332	—	—	658 530,29	1 324 311,45			
1286	—	—	658 529,73	1 324 291,42			
1287	—	—	658 529,21	1 324 271,43			
1333	—	—	658 529,19	1 324 251,42			
1334	—	—	658 528,89	1 324 231,61			
1296	—	—	658 528,71	1 324 211,56			Закрепление отсутствует
1297	—	—	658 528,51	1 324 191,85			
1299	—	—	658 528,13	1 324 171,77			—
н670У	—	—	658 527,76	1 324 151,67			
н507У	—	—	658 527,54	1 324 131,68			
н515У	—	—	658 527,32	1 324 111,68			
н637У	—	—	658 527,11	1 324 091,68			
н437У	—	—	658 526,89	1 324 071,68			
н386У	—	—	658 526,67	1 324 051,68			
н369У	—	—	658 526,45	1 324 031,68			
231	—	—	658 526,21	1 324 011,55			

1	2	3	4	5	6	7	8
1306	—	—	658 525,83	1 323 991,78	Метод спутниковых геодезических измерений (определений)	0,10	—
1307	—	—	658 525,37	1 323 971,58			Временный межевой знак
1308	—	—	658 525,10	1 323 951,38			
1309	—	—	658 549,89	1 323 951,05			
н525У	—	—	658 574,94	1 323 950,98			—
1247	—	—	658 575,06	1 323 971,17			
1248	—	—	658 575,50	1 323 991,09			
н403У	—	—	658 575,77	1 324 011,10			
н420У	—	—	658 576,19	1 324 031,15			
н555У	—	—	658 576,67	1 324 051,15			
н663У	—	—	658 576,89	1 324 071,15			
1251	—	—	658 577,10	1 324 091,15			
Вырез 4 из 7							
н609У	—	—	658 684,29	1 324 009,94	Метод спутниковых геодезических измерений (определений)	0,10	—
1106	—	—	658 684,70	1 324 029,45			
1107	—	—	658 684,93	1 324 049,61			
1113	—	—	658 685,16	1 324 069,77			
1117	—	—	658 685,38	1 324 089,46			Закрепление отсутствует

1	2	3	4	5	6	7	8
1123	—	—	658 685,71	1 324 109,82	Метод спутниковых геодезических измерений (определений)	0,10	Долговременный межевой знак
1127	—	—	658 685,69	1 324 129,47			
1131	—	—	658 685,95	1 324 149,07			—
н367У	—	—	658 686,03	1 324 168,87			
н353У	—	—	658 686,61	1 324 189,33			
306	—	—	658 686,85	1 324 209,70			
н424У	—	—	658 686,94	1 324 229,80			
1144	—	—	658 687,23	1 324 249,85			Закрепление отсутствует
1145	—	—	658 687,32	1 324 269,73			
1448	—	—	658 687,74	1 324 289,47			—
н435У	—	—	658 688,02	1 324 309,60			
1165	—	—	658 688,52	1 324 329,44			
1164	—	—	658 688,60	1 324 349,39			
1346	—	—	658 688,73	1 324 369,46			
1175	—	—	658 688,76	1 324 389,39			Временный межевой знак
1176	—	—	658 688,84	1 324 409,39			
н442У	—	—	658 689,06	1 324 429,55			—

1	2	3	4	5	6	7	8
н457У	—	—	658 664,19	1 324 429,81	Метод спутниковых геодезических измерений (определений)	0,10	—
н562У	—	—	658 639,06	1 324 430,08			
1193	—	—	658 638,84	1 324 410,22			Долговременный межевой знак
1194	—	—	658 638,77	1 324 390,22			
1197	—	—	658 638,73	1 324 370,12			—
1196	—	—	658 638,66	1 324 350,22			
1207	—	—	658 638,25	1 324 330,11			Закрепление отсутствует
1208	—	—	658 638,11	1 324 310,26			
1209	—	—	658 638,10	1 324 309,99			
1520	—	—	658 637,46	1 324 290,49			
1521	—	—	658 637,36	1 324 287,54			
1522	—	—	658 637,15	1 324 270,06			
271	—	—	658 636,95	1 324 250,34			Временный межевой знак
192	—	—	658 636,92	1 324 230,32			
н395У	—	—	658 636,61	1 324 210,53			—
н370У	—	—	658 636,42	1 324 190,53			
н387У	—	—	658 636,30	1 324 170,51			

1	2	3	4	5	6	7	8
1342	—	—	658 636,21	1 324 150,39	Метод спутниковых геодезических измерений (определений)	0,10	Закрепление отсутствует
1340	—	—	658 635,95	1 324 130,39			—
1341	—	—	658 635,70	1 324 110,59			
1452	—	—	658 635,44	1 324 090,49			
312	—	—	658 635,18	1 324 070,50			
н585У	—	—	658 634,67	1 324 050,44			
н494У	—	—	658 634,46	1 324 030,54			
н614У	—	—	658 634,24	1 324 010,54			
н511У	—	—	658 634,02	1 323 990,54			
н431У	—	—	658 633,81	1 323 970,54			
н587У	—	—	658 633,59	1 323 950,54			
н481У	—	—	658 658,59	1 323 950,28			
н543У	—	—	658 683,59	1 323 950,01			
н661У	—	—	658 683,81	1 323 970,01			
н521У	—	—	658 684,02	1 323 990,01			
н609У	—	—	658 684,29	1 324 009,94			
Вырез 5 из 7							
1408	—	—	658 792,17	1 323 988,74	Метод спутниковых геодезических измерений (определений)	0,10	Временный межевой знак

1	2	3	4	5	6	7	8
4890	—	—	658 791,92	1 324 008,40	Метод спутниковых геодезических измерений (определений)	0,10	—
946	—	—	658 792,34	1 324 028,58			Временный межевой знак
947	—	—	658 792,60	1 324 048,74			Долговременный межевой знак
1347	—	—	658 792,84	1 324 068,74			
120	—	—	658 793,07	1 324 088,65			—
121	—	—	658 793,30	1 324 107,85			Центр столба ограждения
123	—	—	658 793,55	1 324 128,55			Закрепление отсутствует
963	—	—	658 794,20	1 324 148,28			—
964	—	—	658 794,42	1 324 168,44			
968	—	—	658 794,27	1 324 188,65			Временный межевой знак
977	—	—	658 794,40	1 324 199,16			
978	—	—	658 794,50	1 324 207,55			
975	—	—	658 794,51	1 324 208,55			
н539У	—	—	658 794,62	1 324 228,86			—
н668У	—	—	658 794,84	1 324 248,86			
н373У	—	—	658 795,20	1 324 268,87			
н529У	—	—	658 795,27	1 324 288,85			

1	2	3	4	5	6	7	8
1516	—	—	658 795,80	1 324 308,05	Метод спутниковых геодезических измерений (определений)	0,10	—
1415	—	—	658 795,77	1 324 328,10			Долговременный межевой знак
993	—	—	658 796,18	1 324 347,92			
994	—	—	658 796,42	1 324 368,44			Временный межевой знак
997	—	—	658 796,66	1 324 388,40			—
998	—	—	658 796,90	1 324 408,29			
1001	—	—	658 797,12	1 324 427,24			
1002	—	—	658 795,25	1 324 428,54			
1003	—	—	658 772,54	1 324 428,66			Временный межевой знак
1004	—	—	658 747,53	1 324 428,95			
1005	—	—	658 746,94	1 324 408,66			Долговременный межевой знак
4891	—	—	658 747,04	1 324 388,16			—
593	—	—	658 747,00	1 324 368,66			
136	—	—	658 746,38	1 324 348,53			Угол забора (изгороди, ограды)
1518	—	—	658 746,28	1 324 328,73			
1519	—	—	658 745,86	1 324 309,19			—
н468У	—	—	658 745,27	1 324 289,38			

1	2	3	4	5	6	7	8
н526У	—	—	658 745,05	1 324 269,39	Метод спутниковых геодезических измерений (определений)	0,10	—
146	—	—	658 745,15	1 324 248,96			Угол забора (изгороди, ограды)
148	—	—	658 744,91	1 324 228,87			
1033	—	—	658 744,25	1 324 208,90			Временный межевой знак
1034	—	—	658 744,09	1 324 188,99			—
1440	—	—	658 744,06	1 324 169,03			
1441	—	—	658 743,76	1 324 148,95			
1051	—	—	658 743,22	1 324 128,97			
1052	—	—	658 743,26	1 324 109,10			
1067	—	—	658 743,04	1 324 089,43			
1068	—	—	658 743,17	1 324 089,42			
1072	—	—	658 742,82	1 324 069,43			
1417	—	—	658 742,58	1 324 049,45			Угол забора (изгороди, ограды)
1475	—	—	658 742,22	1 324 029,30			
н664У	—	—	658 742,07	1 324 009,17			—
1087	—	—	658 741,76	1 323 989,18			Долговременный межевой знак
1088	—	—	658 741,59	1 323 969,40			Временный межевой знак

1	2	3	4	5	6	7	8
1095	—	—	658 741,50	1 323 949,88	Метод спутниковых геодезических измерений (определений)	0,10	Временный межевой знак
937	—	—	658 766,35	1 323 949,14			
932	—	—	658 791,49	1 323 948,52			Нет закрепления
933	—	—	658 791,51	1 323 949,78			Угол забора (изгороди, ограды)
934	—	—	658 791,88	1 323 968,32			
935	—	—	658 791,88	1 323 968,46			
1408	—	—	658 792,17	1 323 988,74			Временный межевой знак
Вырез 6 из 7							
1343	—	—	658 632,80	1 324 230,35	Метод спутниковых геодезических измерений (определений)	0,10	Закрепление отсутствует
1344	—	—	658 633,07	1 324 249,99			Долговременный межевой знак
1365	—	—	658 633,36	1 324 270,04			
1214	—	—	658 633,61	1 324 290,17			
1210	—	—	658 633,88	1 324 310,17			—
1362	—	—	658 634,09	1 324 329,89			
1198	—	—	658 634,11	1 324 350,09			
1199	—	—	658 634,41	1 324 369,93			
187	—	—	658 634,97	1 324 390,16			
1189	—	—	658 635,24	1 324 410,16			

1	2	3	4	5	6	7	8
1190	—	—	658 635,52	1 324 430,15	Метод спутниковых геодезических измерений (определений)	0,10	—
1191	—	—	658 610,52	1 324 430,50			Долговременный межевой знак
1281	—	—	658 586,12	1 324 430,89			
1277	—	—	658 585,79	1 324 410,29			
1278	—	—	658 585,13	1 324 390,80			—
1267	—	—	658 584,98	1 324 370,54			
1268	—	—	658 584,46	1 324 350,85			
243	—	—	658 584,23	1 324 330,47			
244	—	—	658 584,05	1 324 310,67			
1266	—	—	658 583,62	1 324 290,80			
1263	—	—	658 583,43	1 324 270,80			Долговременный межевой знак
1264	—	—	658 583,15	1 324 250,85			
н558У	—	—	658 582,96	1 324 231,09			—
н443У	—	—	658 582,56	1 324 211,04			
н480У	—	—	658 582,19	1 324 191,10			
1256	—	—	658 581,91	1 324 170,71			
1257	—	—	658 581,49	1 324 150,70			

1	2	3	4	5	6	7	8
н698У	—	—	658 581,54	1 324 131,11	Метод спутниковых геодезических измерений (определений)	0,10	—
н669У	—	—	658 581,32	1 324 111,11			
н622У	—	—	658 581,11	1 324 091,11			
н630У	—	—	658 580,89	1 324 071,30			
н479У	—	—	658 580,67	1 324 051,11			
н654У	—	—	658 580,46	1 324 031,11			
1322	—	—	658 580,06	1 324 011,81			Закрепление отсутствует
1246	—	—	658 579,78	1 323 991,80			
1244	—	—	658 579,49	1 323 971,95			
1245	—	—	658 579,19	1 323 952,11			
1243	—	—	658 604,18	1 323 951,28			
н590У	—	—	658 629,35	1 323 950,84			—
1242	—	—	658 629,56	1 323 970,80			Нет закрепления
1237	—	—	658 629,83	1 323 990,87			
1238	—	—	658 630,29	1 324 010,69			Уголок (металлический)
1235	—	—	658 630,18	1 324 030,45			—
1236	—	—	658 630,18	1 324 030,67			

1	2	3	4	5	6	7	8
1232	—	—	658 630,72	1 324 050,35	Метод спутниковых геодезических измерений (определений)	0,10	—
492	—	—	658 631,00	1 324 070,37			
1499	—	—	658 631,33	1 324 090,37			
н455У	—	—	658 631,53	1 324 110,57			
1221	—	—	658 632,02	1 324 130,68			Закрепление отсутствует
1222	—	—	658 632,15	1 324 150,47			
1364	—	—	658 632,34	1 324 170,45			
1216	—	—	658 632,26	1 324 190,18			
1217	—	—	658 632,53	1 324 210,18			
1343	—	—	658 632,80	1 324 230,35			
Вырез 7 из 7							
1082	—	—	658 738,27	1 323 989,43	Метод спутниковых геодезических измерений (определений)	0,10	Долговременный межевой знак
1083	—	—	658 738,50	1 324 009,13			Закрепление отсутствует
1444	—	—	658 738,37	1 324 029,06			—
1445	—	—	658 738,80	1 324 049,18			
1074	—	—	658 738,85	1 324 069,28			Временный межевой знак
1075	—	—	658 739,13	1 324 088,88			Долговременный межевой знак
1058	—	—	658 739,50	1 324 108,82			

1	2	3	4	5	6	7	8
1050	—	—	658 739,79	1 324 128,82	Метод спутниковых геодезических измерений (определений)	0,10	Закрепление отсутствует
1047	—	—	658 740,08	1 324 148,82			
1037	—	—	658 740,36	1 324 168,82			—
1038	—	—	658 740,60	1 324 188,81			
1321	—	—	658 740,92	1 324 209,22			
1031	—	—	658 741,27	1 324 229,06			
1030	—	—	658 741,62	1 324 248,66			
1027	—	—	658 741,23	1 324 268,67			
н436У	—	—	658 741,50	1 324 288,71			
1023	—	—	658 741,92	1 324 308,97			Закрепление отсутствует
1024	—	—	658 742,31	1 324 328,76			
1017	—	—	658 742,73	1 324 348,66			Долговременный межевой знак
1016	—	—	658 743,02	1 324 368,42			
н378У	—	—	658 743,17	1 324 388,56			—
128	—	—	658 742,98	1 324 408,76			
129	—	—	658 743,23	1 324 429,06			
1181	—	—	658 718,53	1 324 429,22			Временный межевой знак

1	2	3	4	5	6	7	8
1182	—	—	658 693,61	1 324 429,39	Метод спутниковых геодезических измерений (определений)	0,10	Временный межевой знак
1179	—	—	658 693,15	1 324 409,20			
н517У	—	—	658 693,05	1 324 389,24			—
820	—	—	658 692,88	1 324 369,30			
817	—	—	658 692,63	1 324 349,30			
н579У	—	—	658 692,40	1 324 329,24			
н445У	—	—	658 692,18	1 324 309,24			
1149	—	—	658 691,76	1 324 289,46			
1150	—	—	658 691,54	1 324 269,42			
1143	—	—	658 691,42	1 324 249,31			
1142	—	—	658 691,18	1 324 229,31			Временный межевой знак
1137	—	—	658 690,96	1 324 209,54			
1135	—	—	658 690,71	1 324 189,43			Долговременный межевой знак
1133	—	—	658 690,47	1 324 169,43			—
1134	—	—	658 690,23	1 324 149,63			Временный межевой знак
1126	—	—	658 689,99	1 324 129,83			
1125	—	—	658 689,75	1 324 110,04			—

1	2	3	4	5	6	7	8
1115	—	—	658 689,18	1 324 089,41	Метод спутниковых геодезических измерений (определений)	0,10	—
1116	—	—	658 688,65	1 324 069,75			
1105	—	—	658 688,52	1 324 049,76			
1101	—	—	658 688,78	1 324 030,04			
1100	—	—	658 688,54	1 324 010,05			
1099	—	—	658 688,27	1 323 990,06			
1096	—	—	658 688,05	1 323 969,65			
1097	—	—	658 687,82	1 323 950,05			
4892	—	—	658 712,22	1 323 950,04			
н700У	—	—	658 737,51	1 323 949,44			
1093	—	—	658 738,02	1 323 969,43			Долговременный межевой знак
1082	—	—	658 738,27	1 323 989,43			

2. Сведения о частях границ уточняемого земельного участка с кадастровым номером 23:42:0000000:672 :

Обозначение части границ		Горизонтальное проложение (S), м	Описание прохождения части границ	Сведения о согласовании местоположения границ (согласовано/спорное)
от т.	до т.			
1	2	3	4	5
1				
—	—	—	—	—
2				
—	—	—	—	—
3				
4905	5235	21,80	—	согласовано
5235	5234	4,00		

1	2	3	4	5
5234	5233	22,50	—	согласовано
5233	5232	37,13		
5232	5231	22,36		
5231	5230	22,61		
5230	5229	7,72		
5229	5228	3,76		
5228	5227	28,47		
5227	5226	12,42		
5226	5225	66,41		
5225	5224	77,09		
5224	5223	61,26		
5223	5222	23,02		
5222	5221	9,32		
5221	5220	51,79		
5220	5219	22,86		
5219	5218	8,34		
5218	5217	136,81		
5217	5216	186,62		
5216	5215	94,35		
5215	5214	4,56		
5214	5213	11,46		
5213	847	8,14		
847	850	20,10		
850	5212	19,95		
5212	5211	20,04		
5211	5210	19,96		
5210	5209	39,77		
5209	5208	20,29		
5208	5207	19,63		
5207	5206	20,43		
5206	1380	19,35		
1380	1353	20,29		
1353	5205	20,00		
5205	822	40,00		

1	2	3	4	5
822	815	19,84	—	согласовано
815	814	20,00		
814	834	20,00		
834	833	20,01		
833	5204	20,08		
5204	5203	19,98		
5203	304	20,12		
304	303	20,13		
303	5202	20,68		
5202	5201	19,32		
5201	5200	2,52		
5200	5199	50,88		
5199	5198	21,59		
5198	5197	20,92		
5197	918	20,40		
918	906	20,00		
906	5196	19,64		
5196	902	19,62		
902	896	19,99		
896	897	20,12		
897	1314	20,00		
1314	110	20,13		
110	886	39,86		
886	879	20,78		
879	873	19,43		
873	874	19,76		
874	5195	39,94		
5195	859	59,63		
859	5194	20,06		
5194	338	20,28		
338	851	19,88		
851	852	20,09		
852	5193	3,55		
5193	5192	20,42		

1	2	3	4	5
5192	5191	20,00	—	согласовано
5191	5190	19,70		
5190	5189	20,10		
5189	5188	19,89		
5188	416	1,13		
416	415	20,27		
415	5187	1,29		
5187	5186	19,53		
5186	1312	1,29		
1312	870	20,85		
870	5185	39,55		
5185	5184	19,59		
5184	5183	0,76		
5183	5182	20,00		
5182	5181	0,73		
5181	793	19,95		
793	792	20,04		
792	895	20,00		
895	899	20,00		
899	898	20,00		
898	903	20,00		
903	5180	0,72		
5180	908	20,11		
908	907	20,09		
907	921	19,76		
921	920	20,00		
920	5179	20,02		
5179	802	0,43		
802	801	19,45		
801	5178	3,05		
5178	5177	51,01		
5177	5176	3,72		
5176	5175	18,55		
5175	5174	19,53		

1	2	3	4	5
5174	5173	40,39	—	согласовано
5173	945	19,99		
945	951	19,78		
951	956	20,21		
956	955	18,78		
955	5172	50,02		
5172	5171	11,10		
5171	974	19,50		
974	5170	20,44		
5170	981	19,59		
981	980	19,86		
980	982	20,10		
982	985	19,27		
985	992	40,64		
992	991	1,52		
991	5169	20,34		
5169	5168	20,10		
5168	5167	19,26		
5167	270	1,14		
270	1384	20,05		
1384	1383	18,87		
1383	1001	4,65		
1001	5166	18,94		
5166	997	19,90		
997	994	19,96		
994	993	20,52		
993	1415	19,82		
1415	1516	20,05		
1516	5165	19,45		
5165	5164	19,90		
5164	5163	0,68		
5163	5162	20,37		
5162	5161	20,21		
5161	975	19,59		

1	2	3	4	5
975	968	19,90	—	согласовано
968	964	20,21		
964	963	20,16		
963	967	0,60		
967	123	19,66		
123	121	20,70		
121	1347	39,11		
1347	947	20,00		
947	946	20,16		
946	1409	20,19		
1409	1408	19,66		
1408	934	20,42		
934	933	18,54		
933	5160	3,11		
5160	5159	49,98		
5159	1095	2,13		
1095	1088	19,52		
1088	1087	19,78		
1087	5158	39,95		
5158	1417	20,32		
1417	1072	19,98		
1072	1052	39,67		
1052	1051	19,87		
1051	1441	19,99		
1441	1440	20,08		
1440	1034	19,96		
1034	1033	19,91		
1033	5157	19,97		
5157	5156	40,31		
5156	1519	40,02		
1519	1518	19,54		
1518	136	19,80		
136	593	20,14		
593	1011	19,50		

1	2	3	4	5
1011	5155	0,69	—	согласовано
5155	1005	20,49		
1005	5154	20,29		
5154	129	4,30		
129	128	20,30		
128	5153	20,20		
5153	5152	0,74		
5152	1016	20,23		
1016	1017	19,76		
1017	5151	19,95		
5151	1023	19,74		
1023	5150	20,07		
5150	5149	20,22		
5149	1030	20,02		
1030	1038	59,86		
1038	1037	19,99		
1037	1047	20,00		
1047	1050	20,00		
1050	5148	20,01		
5148	1075	19,93		
1075	1074	19,60		
1074	1445	20,10		
1445	1444	20,12		
1444	1083	19,93		
1083	1082	19,70		
1082	1093	20,00		
1093	5147	21,71		
5147	5146	49,95		
5146	5145	1,88		
5145	1096	19,59		
1096	1099	20,41		
1099	1100	19,99		
1100	5144	19,98		
5144	1105	19,73		

1	2	3	4	5
1105	1116	19,99	—	согласовано
1116	1115	19,67		
1115	5143	20,63		
5143	1126	19,80		
1126	1134	19,80		
1134	1133	19,80		
1133	1135	20,00		
1135	1137	20,11		
1137	1142	19,77		
1142	1143	20,00		
1143	1150	20,11		
1150	1149	20,04		
1149	5142	19,51		
5142	5141	20,39		
5141	817	19,95		
817	820	20,00		
820	5140	20,04		
5140	1179	19,86		
1179	1182	20,20		
1182	5139	4,19		
5139	5138	20,13		
5138	5137	0,54		
5137	5136	19,98		
5136	1346	19,94		
1346	1164	20,07		
1164	1165	19,95		
1165	5135	19,81		
5135	5134	20,23		
5134	1145	19,68		
1145	1144	19,88		
1144	5133	20,06		
5133	306	20,10		
306	5132	20,37		
5132	5131	20,46		

1	2	3	4	5
5131	1131	19,82	—	согласовано
1131	1127	19,60		
1127	1123	19,65		
1123	1117	20,36		
1117	1113	19,69		
1113	1106	40,32		
1106	5130	19,33		
5130	5129	20,20		
5129	5128	20,26		
5128	5127	21,41		
5127	5126	49,80		
5126	5125	21,49		
5125	5124	20,80		
5124	5123	19,55		
5123	5122	18,50		
5122	5121	21,17		
5121	312	20,25		
312	5120	19,92		
5120	5119	20,18		
5119	1340	19,79		
1340	1342	20,00		
1342	5118	20,05		
5118	5117	19,98		
5117	5116	19,91		
5116	5115	20,00		
5115	271	20,01		
271	1522	19,72		
1522	1521	17,48		
1521	1208	22,73		
1208	1207	19,85		
1207	5114	20,11		
5114	5113	19,91		
5113	1194	20,09		
1194	1193	20,00		

1	2	3	4	5
1193	5112	19,90	—	согласовано
5112	5111	4,23		
5111	1189	20,00		
1189	5110	20,00		
5110	1199	20,24		
1199	1198	19,84		
1198	1362	20,20		
1362	1210	19,72		
1210	1214	20,00		
1214	5109	20,13		
5109	1344	20,05		
1344	5108	19,65		
5108	1217	20,16		
1217	1216	20,00		
1216	1364	19,73		
1364	1222	19,98		
1222	1221	19,79		
1221	492	60,32		
492	1232	20,02		
1232	1236	19,69		
1236	1238	19,98		
1238	1237	19,83		
1237	5107	20,97		
5107	5106	21,08		
5106	5105	49,80		
5105	1245	2,78		
1245	1244	19,84		
1244	5104	19,86		
5104	5103	20,00		
5103	5102	19,13		
5102	5101	19,88		
5101	5100	20,09		
5100	5099	20,97		
5099	5098	19,99		

1	2	3	4	5
5098	5097	20,55	—	согласовано
5097	5096	19,80		
5096	1256	18,50		
1256	5095	20,24		
5095	5094	19,94		
5094	1264	39,98		
1264	1263	19,95		
1263	1266	20,00		
1266	244	19,87		
244	243	19,80		
243	5093	20,37		
5093	5092	19,71		
5092	5091	18,83		
5091	5090	20,93		
5090	1281	20,61		
1281	5089	4,61		
5089	1279	19,83		
1279	1273	20,00		
1273	5088	20,45		
5088	5087	20,00		
5087	5086	19,90		
5086	5085	10,38		
5085	5084	9,94		
5084	5083	19,36		
5083	1323	20,00		
1323	5082	20,01		
5082	5081	20,06		
5081	5080	20,15		
5080	5079	10,84		
5079	5078	9,32		
5078	5077	19,90		
5077	5076	19,35		
5076	5075	19,66		
5075	5074	19,85		

1	2	3	4	5
5074	5073	40,14	—	согласовано
5073	5072	20,00		
5072	5071	20,00		
5071	5070	19,85		
5070	5069	20,00		
5069	1248	0,87		
1248	1247	19,92		
1247	5068	21,80		
5068	5067	49,89		
5067	1308	1,40		
1308	1307	20,20		
1307	5066	20,16		
5066	231	19,82		
231	5065	19,99		
5065	5064	20,94		
5064	5063	20,00		
5063	5062	19,35		
5062	5061	39,80		
5061	5060	19,84		
5060	1299	20,31		
1299	1297	20,08		
1297	1334	39,76		
1334	1333	19,81		
1333	1287	20,01		
1287	5059	59,86		
5059	5058	20,00		
5058	5057	19,83		
5057	1327	40,25		
1327	1326	19,31		
1326	5056	3,96		
5056	5055	19,22		
5055	5054	20,34		
5054	1512	19,79		
1512	1511	20,10		

1	2	3	4	5
1511	5053	12,13	—	согласовано
5053	5052	8,05		
5052	809	19,47		
809	808	20,01		
808	1288	20,00		
1288	1289	20,00		
1289	1292	20,13		
1292	5051	40,20		
5051	5050	19,50		
5050	5049	20,05		
5049	5048	19,84		
5048	1335	20,01		
1335	5047	0,76		
5047	5046	20,00		
5046	1305	19,36		
1305	1304	20,00		
1304	1336	20,03		
1336	1338	20,17		
1338	5045	20,07		
5045	5044	12,73		
5044	1477	25,08		
1477	189	9,74		
189	1202	26,84		
1202	1203	0,69		
1203	1204	20,00		
1204	1205	20,06		
1205	1462	20,05		
1462	5043	60,56		
5043	5042	39,27		
5042	5041	1,27		
5041	5040	20,00		
5040	5039	20,00		
5039	5038	1,46		
5038	1428	100,59		

1	2	3	4	5
1428	5037	20,38	—	согласовано
5037	5036	3,70		
5036	1434	20,01		
1434	1433	20,00		
1433	1227	20,00		
1227	1226	20,00		
1226	1503	41,00		
1503	1220	19,65		
1220	1219	19,75		
1219	335	41,03		
335	5035	59,79		
5035	5034	60,32		
5034	84	25,09		
84	5033	3,40		
5033	5032	18,97		
5032	80	4,20		
80	5031	26,71		
5031	5030	8,93		
5030	1394	20,01		
1394	5029	18,39		
5029	5028	20,00		
5028	5027	1,69		
5027	5026	19,99		
5026	1172	39,77		
1172	1171	20,00		
1171	1155	40,91		
1155	1152	20,23		
1152	5025	140,47		
5025	5024	4,20		
5024	5023	20,59		
5023	5022	20,01		
5022	5021	20,30		
5021	5020	100,26		
5020	1159	20,14		

1	2	3	4	5
1159	1168	20,03	—	согласовано
1168	1167	20,14		
1167	1174	20,00		
1174	5019	19,95		
5019	1187	20,13		
1187	1186	19,73		
1186	1422	20,07		
1422	5018	28,98		
5018	5017	50,00		
5017	5016	47,65		
5016	377	1,34		
377	5015	20,01		
5015	5014	19,98		
5014	1091	20,01		
1091	1090	20,00		
1090	1439	20,00		
1439	283	20,00		
283	282	20,00		
282	5013	39,68		
5013	5012	20,36		
5012	5011	20,75		
5011	5010	19,49		
5010	5009	19,78		
5009	1129	19,50		
1129	5008	21,31		
5008	5007	4,68		
5007	5006	20,39		
5006	1119	19,93		
1119	1122	20,00		
1122	1111	20,00		
1111	5005	20,00		
5005	5004	19,96		
5004	5003	19,99		
5003	5002	20,32		

1	2	3	4	5
5002	1413	20,27	—	согласовано
1413	161	20,17		
161	1484	20,10		
1484	1079	19,77		
1079	1081	20,00		
1081	1393	20,00		
1393	1078	19,99		
1078	1071	19,57		
1071	5001	29,23		
5001	5000	50,65		
5000	4999	10,92		
4999	1056	18,00		
1056	1045	20,00		
1045	4998	20,00		
4998	4997	20,01		
4997	4996	19,27		
4996	4995	20,53		
4995	314	19,96		
314	4994	20,06		
4994	4993	19,86		
4993	4992	18,95		
4992	4991	20,73		
4991	1019	19,81		
1019	1392	21,59		
1392	4990	20,07		
4990	1491	39,05		
1491	3851	20,23		
3851	3850	4,45		
3850	1424	19,67		
1424	1008	20,24		
1008	1007	19,97		
1007	4989	20,01		
4989	4988	20,12		
4988	141	19,81		

1	2	3	4	5
141	4987	20,02	—	согласовано
4987	4986	20,19		
4986	4985	20,08		
4985	4984	62,36		
4984	4983	19,70		
4983	4982	40,00		
4982	1063	19,99		
1063	4981	26,36		
4981	4980	49,72		
4980	4979	28,50		
4979	787	39,44		
787	791	20,25		
791	1357	40,03		
1357	4978	20,01		
4978	4977	19,97		
4977	4976	20,02		
4976	4975	20,23		
4975	988	19,79		
988	1418	19,90		
1418	4974	20,13		
4974	1431	20,16		
1431	1430	19,82		
1430	785	20,19		
785	3848	20,64		
3848	4973	3,77		
4973	4972	40,75		
4972	1379	20,12		
1379	1378	20,00		
1378	124	39,99		
124	4971	20,00		
4971	4970	20,00		
4970	1474	20,86		
1474	961	79,39		
961	4969	19,94		

1	2	3	4	5
4969	1387	19,96	—	согласовано
1387	4968	20,32		
4968	1427	1,10		
1427	1426	20,40		
1426	4967	7,24		
4967	4966	50,45		
4966	1316	11,20		
1316	1315	16,48		
1315	1403	19,81		
1403	4965	20,32		
4965	4964	40,15		
4964	929	19,67		
929	928	20,09		
928	4963	20,09		
4963	4962	19,73		
4962	4961	20,70		
4961	4960	19,99		
4960	4959	0,91		
4959	4958	18,87		
4958	4957	20,51		
4957	1436	20,16		
1436	4956	20,29		
4956	4955	42,66		
4955	4954	2,96		
4954	4953	2,86		
4953	4952	3,33		
4952	4951	17,02		
4951	4950	20,37		
4950	4949	19,93		
4949	4948	0,58		
4948	4947	3,09		
4947	329	17,11		
329	913	79,44		
913	4946	20,03		

1	2	3	4	5
4946	4945	19,75	—	согласовано
4945	940	20,07		
940	939	20,23		
939	941	20,01		
941	1350	19,94		
1350	4944	20,68		
4944	4943	19,42		
4943	4942	27,43		
4942	4941	50,67		
4941	4940	26,42		
4940	92	40,36		
92	855	19,99		
855	854	20,25		
854	1443	19,71		
1443	262	19,97		
262	4939	19,47		
4939	4938	20,61		
4938	4937	19,74		
4937	4936	20,07		
4936	4935	20,09		
4935	4934	39,96		
4934	4933	20,04		
4933	892	20,01		
892	891	18,49		
891	4932	3,46		
4932	890	18,33		
890	4931	100,35		
4931	1505	18,35		
1505	868	1,14		
868	865	21,50		
865	864	20,00		
864	1374	20,07		
1374	277	20,00		
277	4930	19,92		

1	2	3	4	5
4930	236	20,03	—	согласовано
236	1402	19,77		
1402	4929	32,54		
4929	4928	24,13		
4928	4927	10,21		
4927	4926	51,80		
4926	4925	4,39		
4925	297	2,59		
297	1310	19,93		
1310	841	19,99		
841	837	20,21		
837	544	19,70		
544	4924	23,79		
4924	1464	29,40		
1464	4923	22,72		
4923	867	8,64		
867	866	37,00		
866	4922	19,64		
4922	4921	4,59		
4921	4920	13,62		
4920	4919	31,05		
4919	4918	75,92		
4918	4917	2,30		
4917	4916	13,70		
4916	4915	3,10		
4915	4914	1,60		
4914	4913	3,40		
4913	4912	7,85		
4912	4911	0,97		
4911	4910	81,84		
4910	4909	4,94		
4909	4908	9,49		
4908	4907	21,73		
4907	4906	21,47		

1	2	3	4	5
4906	4905	37,99	—	согласовано
23:42:0000000:672(4)				
н3845У	н3844У	11,92	—	согласовано
н3844У	н359У	2,21		
н359У	н394У	20,58		
н394У	н401У	20,15		
н401У	н581У	20,01		
н581У	329	20,14		
329	1483	19,65		
1483	607	19,97		
607	914	19,81		
914	913	20,00		
913	н441У	19,91		
н441У	н616У	19,74		
н616У	940	20,20		
940	939	20,23		
939	4869	20,01		
4869	1350	19,94		
1350	1349	20,00		
1349	н428У	20,52		
н428У	н361У	20,24		
н361У	117	25,03		
117	н357У	24,72		
н357У	782	20,33		
782	781	20,78		
781	1352	20,00		
1352	92	0,30		
92	855	19,99		
855	854	20,25		
854	1443	19,71		
1443	262	19,97		
262	н648У	20,00		
н648У	н674У	20,00		
н674У	н691У	19,99		

1	2	3	4	5
н691У	1510	19,83	—	согласовано
1510	1509	20,23		
1509	881	19,90		
881	880	20,00		
880	887	20,04		
887	892	20,00		
892	891	18,49		
891	н3842У	1,75		
н3842У	н3841У	4,79		
н3841У	890	19,98		
890	889	20,15		
889	1486	20,00		
1486	1526	20,00		
1526	1468	20,20		
1468	1467	20,00		
1467	1505	18,34		
1505	868	1,14		
868	865	21,50		
865	864	20,00		
864	1374	20,07		
1374	277	20,00		
277	233	19,91		
233	236	20,04		
236	1402	19,77		
1402	1401	20,26		
1401	н647У	19,60		
н647У	н625У	20,00		
н625У	н478У	25,00		
н478У	301	5,18		
301	н351У	22,36		
н351У	297	7,31		
297	1310	19,93		
1310	841	19,99		
841	837	20,21		

1	2	3	4	5
837	544	19,70	—	согласовано
544	н660У	24,39		
н660У	1464	28,79		
1464	867	31,35		
867	866	37,00		
866	1504	9,86		
1504	1507	19,15		
1507	1506	1,78		
1506	1469	19,99		
1469	248	3,38		
248	249	2,56		
249	251	9,94		
251	252	14,87		
252	89	11,26		
89	88	17,47		
88	797	2,63		
797	796	20,02		
796	827	19,57		
827	н545У	20,00		
н545У	н3838У	9,72		
н3838У	1666	4,78		
1666	1665	12,79		
1665	1664	14,52		
1664	1663	16,11		
1663	1662	17,42		
1662	1661	7,41		
1661	1660	16,05		
1660	1659	15,64		
1659	1658	8,64		
1658	1657	5,06		
1657	1656	5,54		
1656	1655	5,72		
1655	1654	5,67		
1654	1653	12,66		

1	2	3	4	5
1653	1652	11,56	—	согласовано
1652	1651	9,79		
1651	1650	20,83		
1650	1649	15,95		
1649	1648	21,76		
1648	1647	23,41		
1647	1646	29,30		
1646	1645	9,20		
1645	1644	11,04		
1644	1643	5,96		
1643	1642	8,52		
1642	1641	15,49		
1641	1640	6,34		
1640	1639	14,33		
1639	1638	13,29		
1638	1637	17,70		
1637	1636	22,45		
1636	1635	32,70		
1635	1634	34,27		
1634	1633	18,44		
1633	1632	32,06		
1632	1631	27,95		
1631	1630	33,24		
1630	1629	19,44		
1629	1628	28,27		
1628	1627	41,73		
1627	1626	49,33		
1626	1625	32,42		
1625	1624	41,56		
1624	1623	17,29		
1623	1622	35,06		
1622	1621	7,85		
1621	1620	84,75		
1620	1619	78,42		

1	2	3	4	5
1619	1618	76,81	—	согласовано
1618	1617	71,13		
1617	1616	35,55		
1616	1615	35,57		
1615	н4154У	24,70		
н4154У	н4153У	2,47		
н4153У	н533У	25,20		
н533У	н642У	20,00		
н642У	н692У	20,05		
н692У	1512	20,29		
1512	1511	20,10		
1511	н634У	19,86		
н634У	809	19,79		
809	808	20,01		
808	1288	20,00		
1288	1289	20,00		
1289	1292	20,13		
1292	1293	20,00		
1293	н675У	20,14		
н675У	н567У	19,64		
н567У	1301	19,78		
1301	1300	20,05		
1300	1335	20,00		
1335	н488У	20,02		
н488У	1305	20,09		
1305	1304	20,00		
1304	1336	20,03		
1336	1338	20,17		
1338	н613У	19,88		
н613У	1478	19,88		
1478	1477	18,11		
1477	1476	3,05		
1476	676	21,70		
676	4129	7,91		

1	2	3	4	5
4129	189	24,50	—	согласовано
189	4870	26,84		
4870	1203	0,65		
1203	1204	20,00		
1204	1205	20,06		
1205	1462	20,05		
1462	1497	19,95		
1497	1488	20,32		
1488	1487	19,67		
1487	н510У	20,55		
н510У	н398У	19,91		
н398У	н355У	20,13		
н355У	н532У	20,21		
н532У	н636У	20,11		
н636У	1229	19,77		
1229	1228	20,00		
1228	201	0,10		
201	1495	20,00		
1495	1428	20,00		
1428	н3860У	20,37		
н3860У	н3859У	3,70		
н3859У	1434	20,00		
1434	1433	20,00		
1433	1227	20,00		
1227	1226	20,00		
1226	1494	20,00		
1494	1503	21,00		
1503	1220	19,65		
1220	1219	19,75		
1219	336	21,03		
336	335	20,00		
335	н573У	20,10		
н573У	н651У	20,00		
н651У	н482У	20,00		

1	2	3	4	5
н482У	н639У	20,00	—	согласовано
н639У	н626У	20,00		
н626У	85	20,01		
85	84	25,09		
84	83	2,46		
83	82	17,49		
82	81	1,00		
81	80	4,20		
80	79	1,00		
79	78	2,71		
78	77	5,00		
77	76	1,33		
76	1396	2,66		
1396	1395	25,34		
1395	1394	20,00		
1394	н501У	19,70		
н501У	н385У	20,32		
н385У	180	20,00		
180	1172	39,76		
1172	1171	20,00		
1171	1161	20,91		
1161	1155	20,00		
1155	1152	20,23		
1152	1151	20,00		
1151	н550У	20,23		
н550У	н652У	20,23		
н652У	1139	20,14		
1139	1138	20,00		
1138	1508	20,00		
1508	н3857У	19,91		
н3857У	н3856У	4,80		
н3856У	н598У	20,72		
н598У	1459	19,83		
1459	1458	20,41		

1	2	3	4	5
1458	н470У	19,91	—	согласовано
н470У	н405У	20,39		
н405У	н365У	19,49		
н365У	174	19,81		
174	1160	19,90		
1160	1159	20,53		
1159	1168	20,03		
1168	1167	20,14		
1167	1174	20,00		
1174	н576У	19,98		
н576У	1188	19,83		
1188	1187	0,27		
1187	1186	19,73		
1186	1422	20,07		
1422	1421	20,38		
1421	1420	24,15		
1420	159	5,72		
159	158	25,00		
158	157	26,00		
157	377	20,00		
377	1399	20,00		
1399	4871	40,00		
4871	4872	0,05		
4872	1090	19,97		
1090	1439	20,00		
1439	283	20,00		
283	282	20,00		
282	н554У	20,05		
н554У	н465У	20,00		
н465У	н426У	20,00		
н426У	н467У	20,00		
н467У	4873	20,22		
4873	4874	0,05		
4874	1369	19,75		

1	2	3	4	5
1369	1129	19,49	—	согласовано
1129	н3854У	21,30		
н3854У	н3853У	5,72		
н3853У	1457	1,61		
1457	1456	2,20		
1456	1455	16,12		
1455	1119	19,93		
1119	1122	20,00		
1122	1375	10,00		
1375	1111	9,99		
1111	1110	20,00		
1110	1388	19,96		
1388	1389	19,98		
1389	1405	20,33		
1405	1413	20,27		
1413	161	20,17		
161	1484	20,10		
1484	1079	19,77		
1079	1081	20,00		
1081	1393	20,00		
1393	1078	19,99		
1078	1071	19,57		
1071	1070	20,06		
1070	4875	25,11		
4875	4876	0,04		
4876	4877	0,05		
4877	н504У	24,81		
н504У	4878	20,05		
4878	4879	0,05		
4879	1045	19,97		
1045	1039	20,00		
1039	1040	20,00		
1040	н615У	19,06		
н615У	н688У	20,55		

1	2	3	4	5
н688У	314	20,16	—	согласовано
314	н382У	20,07		
н382У	н438У	20,07		
н438У	н542У	19,88		
н542У	1020	19,98		
1020	1019	19,43		
1019	1018	0,57		
1018	1392	21,02		
1392	1391	20,06		
1391	1492	19,06		
1492	4880	20,00		
4880	4881	0,05		
4881	3851	20,20		
3851	3850	4,45		
3850	1424	19,67		
1424	1008	20,24		
1008	4882	19,97		
4882	4883	0,05		
4883	1015	19,97		
1015	н449У	19,84		
н449У	141	20,09		
141	н384У	20,23		
н384У	н399У	20,07		
н399У	н673У	20,43		
н673У	н423У	19,52		
н423У	н372У	20,40		
н372У	н388У	20,02		
н388У	н621У	19,52		
н621У	н641У	20,42		
н641У	н538У	19,80		
н538У	1064	19,51		
1064	1063	2,42		
1063	1062	17,87		
1062	1061	24,18		

1	2	3	4	5
1061	н635У	6,68	—	согласовано
н635У	н535У	23,12		
н535У	н666У	5,61		
н666У	н530У	21,16		
н530У	н513У	19,80		
н513У	787	19,82		
787	791	20,25		
791	331	20,02		
331	1357	20,02		
1357	1356	20,00		
1356	н623У	19,79		
н623У	н572У	20,16		
н572У	987	20,27		
987	988	19,80		
988	1418	19,90		
1418	н595У	20,17		
н595У	1431	20,11		
1431	1430	19,82		
1430	785	20,19		
785	3848	20,64		
3848	н3847У	4,12		
н3847У	н568У	20,05		
н568У	н556У	19,95		
н556У	1379	20,13		
1379	1378	20,00		
1378	н591У	20,04		
н591У	124	19,96		
124	н376У	20,01		
н376У	н358У	19,99		
н358У	1471	20,22		
1471	1470	0,27		
1470	1474	0,64		
1474	1473	19,04		
1473	н560У	19,98		

1	2	3	4	5
н560У	н671У	19,95	—	согласовано
н671У	961	20,41		
961	960	20,00		
960	1387	19,90		
1387	1398	20,31		
1398	1427	1,10		
1427	1426	20,40		
1426	1425	24,98		
1425	1318	1,30		
1318	1317	24,37		
1317	1316	3,37		
1316	1315	16,48		
1315	1403	19,81		
1403	1461	20,30		
1461	н569У	20,07		
н569У	н605У	19,85		
н605У	929	19,90		
929	928	20,09		
928	н646У	19,88		
н646У	н516У	20,11		
н516У	н362У	20,22		
н362У	н571У	20,14		
н571У	н502У	19,42		
н502У	н672У	19,96		
н672У	1436	20,30		
1436	1435	20,30		
1435	н584У	19,51		
н584У	н546У	16,86		
н546У	н3845У	6,21		
Вырез 1 из 7				
815	822	19,84	—	согласовано
822	н454У	19,76		
н454У	1354	20,24		
1354	1353	20,00		

1	2	3	4	5
1353	1380	20,29	—	согласовано
1380	н434У	20,05		
н434У	н564У	19,64		
н564У	н460У	20,12		
н460У	н453У	19,98		
н453У	843	19,85		
843	844	19,85		
844	1313	19,95		
1313	н472У	19,98		
н472У	850	20,01		
850	847	20,10		
847	848	24,83		
848	852	24,83		
852	851	20,09		
851	338	19,88		
338	858	20,27		
858	859	20,07		
859	860	19,71		
860	н487У	20,13		
н487У	н620У	19,70		
н620У	н523У	20,14		
н523У	4884	0,71		
4884	875	20,09		
875	874	0,42		
874	873	19,76		
873	879	19,43		
879	886	20,78		
886	1407	19,87		
1407	110	19,99		
110	4885	20,13		
4885	897	20,00		
897	896	20,12		
896	902	19,99		
902	905	19,64		

1	2	3	4	5
905	906	19,63	—	согласовано
906	4886	20,00		
4886	919	20,00		
919	926	20,39		
926	н602У	20,76		
н602У	825	23,99		
825	826	25,95		
826	823	19,30		
823	303	20,69		
303	304	20,13		
304	829	20,11		
829	830	20,00		
830	833	20,07		
833	834	20,01		
834	814	20,00		
814	815	20,00		
Вырез 2 из 7				
792	4887	20,04	—	согласовано
4887	н419У	19,79		
н419У	н432У	19,90		
н432У	н520У	19,71		
н520У	869	19,70		
869	870	20,00		
870	4888	20,85		
4888	415	19,54		
415	417	20,29		
417	н393У	20,00		
н393У	н366У	19,99		
н366У	н397У	19,72		
н397У	н371У	20,05		
н371У	н400У	20,45		
н400У	1381	25,72		
1381	1382	22,95		
1382	1383	2,72		

1	2	3	4	5
1383	1384	18,87	—	согласовано
1384	270	20,05		
270	н404У	19,24		
н404У	н354У	20,18		
н354У	992	20,60		
992	986	20,00		
986	984	20,00		
984	985	0,64		
985	982	19,27		
982	980	20,10		
980	981	19,86		
981	973	19,58		
973	4889	20,45		
4889	н461У	19,95		
н461У	н548У	19,80		
н548У	958	19,90		
958	953	20,02		
953	954	0,57		
954	955	0,94		
955	956	18,78		
956	957	0,31		
957	952	0,10		
952	951	19,90		
951	945	19,78		
945	944	20,00		
944	942	20,37		
942	943	19,98		
943	1438	19,56		
1438	н486У	20,46		
н486У	806	24,82		
806	807	24,13		
807	801	2,19		
801	802	19,45		
802	927	0,43		

1	2	3	4	5
927	920	20,03	—	согласовано
920	921	20,00		
921	907	19,76		
907	908	20,09		
908	903	20,13		
903	898	20,00		
898	899	20,00		
899	895	20,00		
895	792	20,00		
Вырез 3 из 7				
1251	1252	19,99	—	согласовано
1252	н534У	20,00		
н534У	н631У	20,00		
н631У	н606У	20,00		
н606У	н580У	20,00		
н580У	н596У	19,94		
н596У	421	19,94		
421	1261	20,05		
1261	1323	20,01		
1323	557	20,00		
557	н552У	20,00		
н552У	н658У	20,00		
н658У	1269	19,57		
1269	1270	20,00		
1270	1273	20,45		
1273	1279	20,00		
1279	н597У	19,88		
н597У	1328	24,92		
1328	1325	24,38		
1325	1326	1,63		
1326	1327	19,31		
1327	н594У	19,87		
н594У	1282	20,22		
1282	1283	20,00		

1	2	3	4	5
1283	1330	19,99	—	согласовано
1330	1332	19,83		
1332	1286	20,04		
1286	1287	20,00		
1287	1333	20,01		
1333	1334	19,81		
1334	1296	20,05		
1296	1297	19,71		
1297	1299	20,08		
1299	н670У	20,10		
н670У	н507У	19,99		
н507У	н515У	20,00		
н515У	н637У	20,00		
н637У	н437У	20,00		
н437У	н386У	20,00		
н386У	н369У	20,00		
н369У	231	20,13		
231	1306	19,77		
1306	1307	20,21		
1307	1308	20,20		
1308	1309	24,79		
1309	н525У	25,05		
н525У	1247	20,19		
1247	1248	19,92		
1248	н403У	20,01		
н403У	н420У	20,05		
н420У	н555У	20,01		
н555У	н663У	20,00		
н663У	1251	20,00		
Вырез 4 из 7				
н609У	1106	19,51	—	согласовано
1106	1107	20,16		
1107	1113	20,16		
1113	1117	19,69		

1	2	3	4	5
1117	1123	20,36	—	согласовано
1123	1127	19,65		
1127	1131	19,60		
1131	н367У	19,80		
н367У	н353У	20,47		
н353У	306	20,37		
306	н424У	20,10		
н424У	1144	20,05		
1144	1145	19,88		
1145	1448	19,74		
1448	н435У	20,13		
н435У	1165	19,85		
1165	1164	19,95		
1164	1346	20,07		
1346	1175	19,93		
1175	1176	20,00		
1176	н442У	20,16		
н442У	н457У	24,87		
н457У	н562У	25,13		
н562У	1193	19,86		
1193	1194	20,00		
1194	1197	20,10		
1197	1196	19,90		
1196	1207	20,11		
1207	1208	19,85		
1208	1209	0,27		
1209	1520	19,51		
1520	1521	2,95		
1521	1522	17,48		
1522	271	19,72		
271	192	20,02		
192	н395У	19,79		
н395У	н370У	20,00		
н370У	н387У	20,02		

1	2	3	4	5
н387У	1342	20,12	—	согласовано
1342	1340	20,00		
1340	1341	19,80		
1341	1452	20,10		
1452	312	19,99		
312	н585У	20,07		
н585У	н494У	19,90		
н494У	н614У	20,00		
н614У	н511У	20,00		
н511У	н431У	20,00		
н431У	н587У	20,00		
н587У	н481У	25,00		
н481У	н543У	25,00		
н543У	н661У	20,00		
н661У	н521У	20,00		
н521У	н609У	19,93		
Вырез 5 из 7				
1408	4890	19,66	—	согласовано
4890	946	20,18		
946	947	20,16		
947	1347	20,00		
1347	120	19,91		
120	121	19,20		
121	123	20,70		
123	963	19,74		
963	964	20,16		
964	968	20,21		
968	977	10,51		
977	978	8,39		
978	975	1,00		
975	н539У	20,31		
н539У	н668У	20,00		
н668У	н373У	20,01		
н373У	н529У	19,98		

1	2	3	4	5
н529У	1516	19,21	—	согласовано
1516	1415	20,05		
1415	993	19,82		
993	994	20,52		
994	997	19,96		
997	998	19,89		
998	1001	18,95		
1001	1002	2,28		
1002	1003	22,71		
1003	1004	25,01		
1004	1005	20,30		
1005	4891	20,50		
4891	593	19,50		
593	136	20,14		
136	1518	19,80		
1518	1519	19,54		
1519	н468У	19,82		
н468У	н526У	19,99		
н526У	146	20,43		
146	148	20,09		
148	1033	19,98		
1033	1034	19,91		
1034	1440	19,96		
1440	1441	20,08		
1441	1051	19,99		
1051	1052	19,87		
1052	1067	19,67		
1067	1068	0,13		
1068	1072	19,99		
1072	1417	19,98		
1417	1475	20,15		
1475	н664У	20,13		
н664У	1087	19,99		
1087	1088	19,78		

1	2	3	4	5
1088	1095	19,52	—	согласовано
1095	937	24,86		
937	932	25,15		
932	933	1,26		
933	934	18,54		
934	935	0,14		
935	1408	20,28		
Вырез 6 из 7				
1343	1344	19,64	—	согласовано
1344	1365	20,05		
1365	1214	20,13		
1214	1210	20,00		
1210	1362	19,72		
1362	1198	20,20		
1198	1199	19,84		
1199	187	20,24		
187	1189	20,00		
1189	1190	19,99		
1190	1191	25,00		
1191	1281	24,40		
1281	1277	20,60		
1277	1278	19,50		
1278	1267	20,26		
1267	1268	19,70		
1268	243	20,38		
243	244	19,80		
244	1266	19,87		
1266	1263	20,00		
1263	1264	19,95		
1264	н558У	19,76		
н558У	н443У	20,05		
н443У	н480У	19,94		
н480У	1256	20,39		
1256	1257	20,01		

1	2	3	4	5
1257	н698У	19,59	—	согласовано
н698У	н669У	20,00		
н669У	н622У	20,00		
н622У	н630У	19,81		
н630У	н479У	20,19		
н479У	н654У	20,00		
н654У	1322	19,30		
1322	1246	20,01		
1246	1244	19,85		
1244	1245	19,84		
1245	1243	25,00		
1243	н590У	25,17		
н590У	1242	19,96		
1242	1237	20,07		
1237	1238	19,83		
1238	1235	19,76		
1235	1236	0,22		
1236	1232	19,69		
1232	492	20,02		
492	1499	20,00		
1499	н455У	20,20		
н455У	1221	20,12		
1221	1222	19,79		
1222	1364	19,98		
1364	1216	19,73		
1216	1217	20,00		
1217	1343	20,17		
Вырез 7 из 7				
1082	1083	19,70	—	согласовано
1083	1444	19,93		
1444	1445	20,12		
1445	1074	20,10		
1074	1075	19,60		
1075	1058	19,94		

1	2	3	4	5
1058	1050	20,00	—	согласовано
1050	1047	20,00		
1047	1037	20,00		
1037	1038	19,99		
1038	1321	20,41		
1321	1031	19,84		
1031	1030	19,60		
1030	1027	20,01		
1027	н436У	20,04		
н436У	1023	20,26		
1023	1024	19,79		
1024	1017	19,90		
1017	1016	19,76		
1016	н378У	20,14		
н378У	128	20,20		
128	129	20,30		
129	1181	24,70		
1181	1182	24,92		
1182	1179	20,20		
1179	н517У	19,96		
н517У	820	19,94		
820	817	20,00		
817	н579У	20,06		
н579У	н445У	20,00		
н445У	1149	19,78		
1149	1150	20,04		
1150	1143	20,11		
1143	1142	20,00		
1142	1137	19,77		
1137	1135	20,11		
1135	1133	20,00		
1133	1134	19,80		
1134	1126	19,80		
1126	1125	19,79		

1	2	3	4	5
1125	1115	20,64	—	согласовано
1115	1116	19,67		
1116	1105	19,99		
1105	1101	19,72		
1101	1100	19,99		
1100	1099	19,99		
1099	1096	20,41		
1096	1097	19,60		
1097	4892	24,40		
4892	н700У	25,30		
н700У	1093	20,00		
1093	1082	20,00		

3. Сведения о характеристиках уточняемого земельного участка с кадастровым номером 23:42:0000000:672 :

№ п/п	Наименование характеристики	Значение характеристики
1	2	3
1.	Адрес земельного участка	Краснодарский край, р-н. Ейский, г. Ейск
1.1.	Сведения о местоположении земельного участка (при отсутствии адреса) в структурированном в соответствии с федеральной информационной адресной системой виде	—
1.2.	Дополнительные сведения о местоположении земельного участка	—
2.	Площадь земельного участка ± величина погрешности определения (вычисления) площади (Р ± ΔР), м²	34 000 ± 65,00, 23:42:0000000:672(4) 33 999,89 ± 64,54
3.	Формула, примененная для вычисления предельной погрешности определения площади земельного участка, с подставленными значениями и итоговые (вычисленные) значения	64,54 = 65
4.	Площадь земельного участка согласно сведениям Единого государственного реестра недвижимости (Ркад), м²	28 758,00
5.	Оценка расхождения Р и Ркад (Р - Ркад), м²	5 242
6.	Предельный минимальный и максимальный размеры земельного участка (Рмин и Рмакс), м²	— —
7.	Кадастровый или иной государственный учетный номер (инвентарный) здания, сооружения, объекта незавершенного строительства, расположенного на земельном участке	—

1	2	3
8.	Вид (виды) разрешенного использования	Коммунальное обслуживание
8.1.	Дополнительные сведения об использовании земельного участка	—
9.	Сведения о земельных участках (землях общего пользования, территории общего пользования), посредством которых обеспечивается доступ	—
10.	Иные сведения	—
4. Пояснения к сведениям об уточняемом земельном участке с кадастровым номером		23:42:0000000:672 :
1.	—	

Описание местоположения здания, сооружения, объекта незавершенного строительства на земельном участке

1. Сведения о характерных точках контура объекта недвижимости с кадастровым номером 23:42:0708004:581 :

Система координат МСК-23, зона 1 (23) Зона № 1

Обозначение характерных точек границ	Содержатся в Едином государственном реестре недвижимости			Определены в ходе выполнения комплексных кадастровых работ			Метод определения координат	Формулы, примененные для расчета средней квадратической погрешности определения координат характерных точек (Mt), м, с подставленными в такие формулы значениями и итоговые (вычисленные) значения Mt, м
	координаты, м		Радиус, м	координаты, м		Радиус, м		
	X	Y	R	X	Y	R		
1	2	3	4	5	6	7	8	9
н1808О	—	—	—	658 636,11	1 323 781,58	—	Метод спутниковых геодезических измерений (определений)	√(0,1^2 + 0,1^2) = 0,10
н1827О	—	—	—	658 640,12	1 323 781,53	—		
н1977О	—	—	—	658 640,17	1 323 785,53	—		
н1967О	—	—	—	658 636,17	1 323 785,59	—		
н1808О	—	—	—	658 636,11	1 323 781,58	—		

2. Сведения о характеристиках объекта недвижимости с кадастровым номером 23:42:0708004:581 :

№ п/п	Наименование характеристики	Значение характеристики
1	2	3
1.	Вид объекта недвижимости	Здание
2.	Ранее присвоенный государственный учетный номер (инвентарный) здания, сооружения, объекта незавершенного строительства	—
3.	Кадастровый номер земельного участка (земельных участков), в границах которого (которых) расположены здание, сооружение, объект незавершенного строительства	23:42:0708004:234
4.	Уникальный учетный номер кадастрового квартала, в границах которого расположены здание, сооружение, объект незавершенного строительства	23:42:0708004

1	2	3
5.	Адрес здания, сооружения, объекта незавершенного строительства	—
5.1.	Сведения о местоположении здания, сооружения, объекта незавершенного строительства (при отсутствии адреса) в структурированном в соответствии с федеральной информационной адресной системой виде	353680, Российская Федерация, Краснодарский край, Ейский р-н, Ейск г
5.2.	Дополнительные сведения о местоположении	с/т "Южное", надел 2, участок 168
6.	Иные сведения	—

3. Пояснения к сведениям об объекте недвижимости с кадастровым номером 23:42:0708004:581 :

1.	—

1. Сведения о характерных точках контура объекта недвижимости с кадастровым номером 23:42:0708004:652 :

Система координат МСК-23, зона 1 (23) Зона № 1

Обозначение характерных точек границ	Содержатся в Едином государственном реестре недвижимости			Определены в ходе выполнения комплексных кадастровых работ			Метод определения координат	Формулы, примененные для расчета средней квадратической погрешности определения координат характерных точек (Mt), м, с подставленными в такие формулы значениями и итоговые (вычисленные) значения Mt, м
	координаты, м		Радиус, м	координаты, м		Радиус, м		
	X	Y	R	X	Y	R		
1	2	3	4	5	6	7	8	9
н2155О	—	—	—	658 807,81	1 324 155,19	—	Метод спутниковых геодезических измерений (определений)	√(0,1^2 + 0,1^2) = 0,10
н1975О	—	—	—	658 807,73	1 324 162,49	—		
н1695О	—	—	—	658 803,07	1 324 162,44	—		
н2022О	—	—	—	658 803,16	1 324 155,14	—		
н2155О	—	—	—	658 807,81	1 324 155,19	—		

2. Сведения о характеристиках объекта недвижимости с кадастровым номером 23:42:0708004:652 :

№ п/п	Наименование характеристики	Значение характеристики
1	2	3
1.	Вид объекта недвижимости	Здание

1	2	3
2.	Ранее присвоенный государственный учетный номер (инвентарный) здания, сооружения, объекта незавершенного строительства	—
3.	Кадастровый номер земельного участка (земельных участков), в границах которого (которых) расположены здание, сооружение, объект незавершенного строительства	23:42:0708004:11
4.	Уникальный учетный номер кадастрового квартала, в границах которого расположены здание, сооружение, объект незавершенного строительства	23:42:0708004
5.	Адрес здания, сооружения, объекта незавершенного строительства	—
5.1.	Сведения о местоположении здания, сооружения, объекта незавершенного строительства (при отсутствии адреса) в структурированном в соответствии с федеральной информационной адресной системой виде	353680, Российская Федерация, Краснодарский край, Ейский р-н, Ейск г, Южное снт, д 93/1
5.2.	Дополнительные сведения о местоположении	—
6.	Иные сведения	—

3. Пояснения к сведениям об объекте недвижимости с кадастровым номером 23:42:0708004:652 :

1.	—

1. Сведения о характерных точках контура объекта недвижимости с кадастровым номером 23:42:0708004:647 :

Система координат МСК-23, зона 1 (23) Зона № 1

Обозначение характерных точек границ	Содержатся в Едином государственном реестре недвижимости			Определены в ходе выполнения комплексных кадастровых работ			Метод определения координат	Формулы, примененные для расчета средней квадратической погрешности определения координат характерных точек (Mt), м, с подставленными в такие формулы значениями и итоговые (вычисленные) значения Mt, м
	координаты, м		Радиус, м	координаты, м		Радиус, м		
	X	Y	R	X	Y	R		
1	2	3	4	5	6	7	8	9
н1775О	—	—	—	658 571,39	1 324 024,85	—	Метод спутниковых геодезических измерений (определений)	√(0,1^2 + 0,1^2) = 0,10
н1732О	—	—	—	658 568,94	1 324 024,85	—		
н2006О	—	—	—	658 568,93	1 324 027,30	—		

1	2	3	4	5	6	7	8	9
н2173О	—	—	—	658 563,48	1 324 027,29	—	Метод спутниковых геодезических измерений (определений)	√(0,1^2 + 0,1^2) = 0,10
н1727О	—	—	—	658 563,50	1 324 020,35	—		
н1685О	—	—	—	658 571,39	1 324 020,35	—		
н1775О	—	—	—	658 571,39	1 324 024,85	—		

2. Сведения о характеристиках объекта недвижимости с кадастровым номером 23:42:0708004:647 :

№ п/п	Наименование характеристики	Значение характеристики
1	2	3
1.	Вид объекта недвижимости	Здание
2.	Ранее присвоенный государственный учетный номер (инвентарный) здания, сооружения, объекта незавершенного строительства	—
3.	Кадастровый номер земельного участка (земельных участков), в границах которого (которых) расположены здание, сооружение, объект незавершенного строительства	23:42:0708004:362
4.	Уникальный учетный номер кадастрового квартала, в границах которого расположены здание, сооружение, объект незавершенного строительства	23:42:0708004
5.	Адрес здания, сооружения, объекта незавершенного строительства	—
5.1.	Сведения о местоположении здания, сооружения, объекта незавершенного строительства (при отсутствии адреса) в структурированном в соответствии с федеральной информационной адресной системой виде	353680, Российская Федерация, Краснодарский край, Ейский р-н, Ейск г, Южное снт, уч 272
5.2.	Дополнительные сведения о местоположении	—
6.	Иные сведения	—

3. Пояснения к сведениям об объекте недвижимости с кадастровым номером 23:42:0708004:647 :

1.	—

1. Сведения о характерных точках контура объекта недвижимости с кадастровым номером 23:42:0708004:556 :

Система координат МСК-23, зона 1 (23) Зона № 1

Обозначение характерных точек границ	Содержатся в Едином государственном реестре недвижимости			Определены в ходе выполнения комплексных кадастровых работ			Метод определения координат	Формулы, примененные для расчета средней квадратической погрешности определения координат характерных точек (Mt), м, с подставленными в такие формулы значениями и итоговые (вычисленные) значения Mt, м
	координаты, м		Радиус, м	координаты, м		Радиус, м		
	X	Y	R	X	Y	R		
1	2	3	4	5	6	7	8	9
н2181О	—	—	—	658 733,11	1 323 986,05	—	Метод спутниковых геодезических измерений (определений)	√(0,1^2 + 0,1^2) = 0,10
н2104О	—	—	—	658 728,34	1 323 986,05	—		
н2177О	—	—	—	658 728,34	1 323 978,62	—		
н1725О	—	—	—	658 730,56	1 323 978,62	—		
н2058О	—	—	—	658 730,56	1 323 981,94	—		
н1746О	—	—	—	658 733,11	1 323 981,94	—		
н2181О	—	—	—	658 733,11	1 323 986,05	—		

2. Сведения о характеристиках объекта недвижимости с кадастровым номером 23:42:0708004:556 :

№ п/п	Наименование характеристики	Значение характеристики
1	2	3
1.	Вид объекта недвижимости	Здание
2.	Ранее присвоенный государственный учетный номер (инвентарный) здания, сооружения, объекта незавершенного строительства	—
3.	Кадастровый номер земельного участка (земельных участков), в границах которого (которых) расположены здание, сооружение, объект незавершенного строительства	23:42:0708004:231

1	2	3
4.	Уникальный учетный номер кадастрового квартала, в границах которого расположены здание, сооружение, объект незавершенного строительства	23:42:0708004
5.	Адрес здания, сооружения, объекта незавершенного строительства	край Краснодарский, р-н Ейский , г. Ейск, СНТ "Южное", участок № 166 (надел первый)
5.1.	Сведения о местоположении здания, сооружения, объекта незавершенного строительства (при отсутствии адреса) в структурированном в соответствии с федеральной информационной адресной системой виде	—
5.2.	Дополнительные сведения о местоположении	—
6.	Иные сведения	—

3. Пояснения к сведениям об объекте недвижимости с кадастровым номером 23:42:0708004:556 :

1.	—

1. Сведения о характерных точках контура объекта недвижимости с кадастровым номером 23:42:0708004:627 :

Система координат МСК-23, зона 1 (23) Зона № 1

Обозначение характерных точек границ	Содержатся в Едином государственном реестре недвижимости			Определены в ходе выполнения комплексных кадастровых работ			Метод определения координат	Формулы, примененные для расчета средней квадратической погрешности определения координат характерных точек (Mt), м, с подставленными в такие формулы значениями и итоговые (вычисленные) значения Mt, м
	координаты, м		Радиус, м	координаты, м		Радиус, м		
	X	Y	R	X	Y	R		
1	2	3	4	5	6	7	8	9
н1918О	—	—	—	658 640,44	1 324 147,96	—	Метод спутниковых геодезических измерений (определений)	√(0,1^2 + 0,1^2) = 0,10
н2052О	—	—	—	658 640,90	1 324 141,41	—		
н2039О	—	—	—	658 645,39	1 324 141,25	—		
н2153О	—	—	—	658 645,08	1 324 147,90	—		
н1918О	—	—	—	658 640,44	1 324 147,96	—		

2. Сведения о характеристиках объекта недвижимости с кадастровым номером 23:42:0708004:627 :

№ п/п	Наименование характеристики	Значение характеристики
1	2	3
1.	Вид объекта недвижимости	Здание
2.	Ранее присвоенный государственный учетный номер (инвентарный) здания, сооружения, объекта незавершенного строительства	—
3.	Кадастровый номер земельного участка (земельных участков), в границах которого (которых) расположены здание, сооружение, объект незавершенного строительства	23:42:0708004:469
4.	Уникальный учетный номер кадастрового квартала, в границах которого расположены здание, сооружение, объект незавершенного строительства	23:42:0708004
5.	Адрес здания, сооружения, объекта незавершенного строительства	—
5.1.	Сведения о местоположении здания, сооружения, объекта незавершенного строительства (при отсутствии адреса) в структурированном в соответствии с федеральной информационной адресной системой виде	Российская Федерация, Краснодарский край, Ейский р-н, Ейск г, 1-ый Надел ул
5.2.	Дополнительные сведения о местоположении	—
6.	Иные сведения	—

3. Пояснения к сведениям об объекте недвижимости с кадастровым номером 23:42:0708004:627 :

1.	—

1. Сведения о характерных точках контура объекта недвижимости с кадастровым номером 23:42:0708004:788 :

Система координат МСК-23, зона 1 (23) Зона № 1

Обозначение характерных точек границ	Содержатся в Едином государственном реестре недвижимости			Определены в ходе выполнения комплексных кадастровых работ			Метод определения координат	Формулы, примененные для расчета средней квадратической погрешности определения координат характерных точек (Mt), м, с подставленными в такие формулы значениями и итоговые (вычисленные) значения Mt, м
	координаты, м		Радиус, м	координаты, м		Радиус, м		
	X	Y	R	X	Y	R		
1	2	3	4	5	6	7	8	9
н2075О	—	—	—	658 543,11	1 324 000,56	—	Метод спутниковых геодезических измерений (определений)	√(0,1^2 + 0,1^2) = 0,10

1	2	3	4	5	6	7	8	9
н1825О	—	—	—	658 543,15	1 324 004,56	—	Метод спутниковых геодезических измерений (определений)	√(0,1^2 + 0,1^2) = 0,10
н2143О	—	—	—	658 536,01	1 324 004,63	—		
н1998О	—	—	—	658 535,97	1 324 000,63	—		
н2075О	—	—	—	658 543,11	1 324 000,56	—		

2. Сведения о характеристиках объекта недвижимости с кадастровым номером 23:42:0708004:788 :

№ п/п	Наименование характеристики	Значение характеристики
1	2	3
1.	Вид объекта недвижимости	Здание
2.	Ранее присвоенный государственный учетный номер (инвентарный) здания, сооружения, объекта незавершенного строительства	—
3.	Кадастровый номер земельного участка (земельных участков), в границах которого (которых) расположены здание, сооружение, объект незавершенного строительства	23:42:0708004:418
4.	Уникальный учетный номер кадастрового квартала, в границах которого расположены здание, сооружение, объект незавершенного строительства	23:42:0708004
5.	Адрес здания, сооружения, объекта незавершенного строительства	—
5.1.	Сведения о местоположении здания, сооружения, объекта незавершенного строительства (при отсутствии адреса) в структурированном в соответствии с федеральной информационной адресной системой виде	Российская Федерация, Краснодарский край, Ейский р-н, Ейск г, 1-ый Надел ул
5.2.	Дополнительные сведения о местоположении	—
6.	Иные сведения	—

3. Пояснения к сведениям об объекте недвижимости с кадастровым номером 23:42:0708004:788 :

1.	—

1. Сведения о характерных точках контура объекта недвижимости с кадастровым номером 23:42:0708004:753 :

Система координат МСК-23, зона 1 (23) Зона № 1

Обозначение характерных точек границ	Содержатся в Едином государственном реестре недвижимости			Определены в ходе выполнения комплексных кадастровых работ			Метод определения координат	Формулы, примененные для расчета средней квадратической погрешности определения координат характерных точек (Mt), м, с подставленными в такие формулы значениями и итоговые (вычисленные) значения Mt, м
	координаты, м		Радиус, м	координаты, м		Радиус, м		
	X	Y	R	X	Y	R		
1	2	3	4	5	6	7	8	9
н1828О	—	—	—	658 624,16	1 323 708,46	—	Метод спутниковых геодезических измерений (определений)	√(0,1^2 + 0,1^2) = 0,10
н1736О	—	—	—	658 624,11	1 323 713,60	—		
н1924О	—	—	—	658 618,01	1 323 713,54	—		
н1702О	—	—	—	658 618,06	1 323 708,40	—		
н1828О	—	—	—	658 624,16	1 323 708,46	—		

2. Сведения о характеристиках объекта недвижимости с кадастровым номером 23:42:0708004:753 :

№ п/п	Наименование характеристики	Значение характеристики
1	2	3
1.	Вид объекта недвижимости	Здание
2.	Ранее присвоенный государственный учетный номер (инвентарный) здания, сооружения, объекта незавершенного строительства	—
3.	Кадастровый номер земельного участка (земельных участков), в границах которого (которых) расположены здание, сооружение, объект незавершенного строительства	23:42:0708004:246
4.	Уникальный учетный номер кадастрового квартала, в границах которого расположены здание, сооружение, объект незавершенного строительства	23:42:0708004

1	2	3
5.	Адрес здания, сооружения, объекта незавершенного строительства	—
5.1.	Сведения о местоположении здания, сооружения, объекта незавершенного строительства (при отсутствии адреса) в структурированном в соответствии с федеральной информационной адресной системой виде	Российская Федерация, Краснодарский край, Ейский р-н, Ейск г
5.2.	Дополнительные сведения о местоположении	с/т "Южное", №177/2
6.	Иные сведения	—

3. Пояснения к сведениям об объекте недвижимости с кадастровым номером 23:42:0708004:753 :

1.	—

1. Сведения о характерных точках контура объекта недвижимости с кадастровым номером 23:42:0708004:768 :

Система координат МСК-23, зона 1 (23) Зона № 1

Обозначение характерных точек границ	Содержатся в Едином государственном реестре недвижимости			Определены в ходе выполнения комплексных кадастровых работ			Метод определения координат	Формулы, примененные для расчета средней квадратической погрешности определения координат характерных точек (Mt), м, с подставленными в такие формулы значениями и итоговые (вычисленные) значения Mt, м
	координаты, м		Радиус, м	координаты, м		Радиус, м		
	X	Y	R	X	Y	R		
1	2	3	4	5	6	7	8	9
н1797О	—	—	—	658 804,57	1 323 797,99	—	Метод спутниковых геодезических измерений (определений)	√(0,1^2 + 0,1^2) = 0,10
н2072О	—	—	—	658 804,51	1 323 802,99	—		
н1816О	—	—	—	658 798,31	1 323 802,92	—		
н1718О	—	—	—	658 798,37	1 323 797,92	—		
н1797О	—	—	—	658 804,57	1 323 797,99	—		

2. Сведения о характеристиках объекта недвижимости с кадастровым номером 23:42:0708004:768 :

№ п/п	Наименование характеристики	Значение характеристики
1	2	3
1.	Вид объекта недвижимости	Здание

1	2	3
2.	Ранее присвоенный государственный учетный номер (инвентарный) здания, сооружения, объекта незавершенного строительства	—
3.	Кадастровый номер земельного участка (земельных участков), в границах которого (которых) расположены здание, сооружение, объект незавершенного строительства	23:42:0708004:745
4.	Уникальный учетный номер кадастрового квартала, в границах которого расположены здание, сооружение, объект незавершенного строительства	23:42:0708004
5.	Адрес здания, сооружения, объекта незавершенного строительства	—
5.1.	Сведения о местоположении здания, сооружения, объекта незавершенного строительства (при отсутствии адреса) в структурированном в соответствии с федеральной информационной адресной системой виде	Российская Федерация, Краснодарский край, Ейский р-н, Ейск г, Южное снт
5.2.	Дополнительные сведения о местоположении	2-й надел, д.72
6.	Иные сведения	—

3. Пояснения к сведениям об объекте недвижимости с кадастровым номером 23:42:0708004:768 :

1.	—

1. Сведения о характерных точках контура объекта недвижимости с кадастровым номером 23:42:0708004:781 :

Система координат МСК-23, зона 1 (23) Зона № 1

Обозначение характерных точек границ	Содержатся в Едином государственном реестре недвижимости			Определены в ходе выполнения комплексных кадастровых работ			Метод определения координат	Формулы, примененные для расчета средней квадратической погрешности определения координат характерных точек (Mt), м, с подставленными в такие формулы значениями и итоговые (вычисленные) значения Mt, м
	координаты, м		Радиус, м	координаты, м		Радиус, м		
	X	Y	R	X	Y	R		
1	2	3	4	5	6	7	8	9
н2094О	—	—	—	658 817,25	1 323 917,53	—	Метод спутниковых геодезических измерений (определений)	√(0,1^2 + 0,1^2) = 0,10
н1973О	—	—	—	658 817,34	1 323 927,10	—		
н1891О	—	—	—	658 804,14	1 323 927,23	—		

1	2	3	4	5	6	7	8	9
н1791О	—	—	—	658 804,05	1 323 917,65	—	Метод спутниковых геодезических измерений (определений)	√(0,1^2 + 0,1^2) = 0,10
н2094О	—	—	—	658 817,25	1 323 917,53	—		

2. Сведения о характеристиках объекта недвижимости с кадастровым номером 23:42:0708004:781 :

№ п/п	Наименование характеристики	Значение характеристики
1	2	3
1.	Вид объекта недвижимости	Здание
2.	Ранее присвоенный государственный учетный номер (инвентарный) здания, сооружения, объекта незавершенного строительства	—
3.	Кадастровый номер земельного участка (земельных участков), в границах которого (которых) расположены здание, сооружение, объект незавершенного строительства	23:42:0708004:122
4.	Уникальный учетный номер кадастрового квартала, в границах которого расположены здание, сооружение, объект незавершенного строительства	23:42:0708004
5.	Адрес здания, сооружения, объекта незавершенного строительства	—
5.1.	Сведения о местоположении здания, сооружения, объекта незавершенного строительства (при отсутствии адреса) в структурированном в соответствии с федеральной информационной адресной системой виде	Российская Федерация, Краснодарский край, Ейский р-н, Ейск г, 2-ой надел ул
5.2.	Дополнительные сведения о местоположении	—
6.	Иные сведения	—

3. Пояснения к сведениям об объекте недвижимости с кадастровым номером 23:42:0708004:781 :

1.	—

1. Сведения о характерных точках контура объекта недвижимости с кадастровым номером 23:42:0708004:765 :

Система координат МСК-23, зона 1 (23) Зона № 1

Обозначение характерных точек границ	Содержатся в Едином государственном реестре недвижимости			Определены в ходе выполнения комплексных кадастровых работ			Метод определения координат	Формулы, примененные для расчета средней квадратической погрешности определения координат характерных точек (Mt), м, с подставленными в такие формулы значениями и итоговые (вычисленные) значения Mt, м
	координаты, м		Радиус, м	координаты, м		Радиус, м		
	X	Y	R	X	Y	R		
1	2	3	4	5	6	7	8	9
н1888О	—	—	—	658 569,70	1 324 373,84	—	Метод спутниковых геодезических измерений (определений)	√(0,1^2 + 0,1^2) = 0,10
н2061О	—	—	—	658 576,16	1 324 373,78	—		
н1724О	—	—	—	658 576,21	1 324 378,27	—		
н1853О	—	—	—	658 569,75	1 324 378,34	—		
н1888О	—	—	—	658 569,70	1 324 373,84	—		

2. Сведения о характеристиках объекта недвижимости с кадастровым номером 23:42:0708004:765 :

№ п/п	Наименование характеристики	Значение характеристики
1	2	3
1.	Вид объекта недвижимости	Здание
2.	Ранее присвоенный государственный учетный номер (инвентарный) здания, сооружения, объекта незавершенного строительства	—
3.	Кадастровый номер земельного участка (земельных участков), в границах которого (которых) расположены здание, сооружение, объект незавершенного строительства	23:42:0708004:390
4.	Уникальный учетный номер кадастрового квартала, в границах которого расположены здание, сооружение, объект незавершенного строительства	23:42:0708004

1	2	3
5.	Адрес здания, сооружения, объекта незавершенного строительства	—
5.1.	Сведения о местоположении здания, сооружения, объекта незавершенного строительства (при отсутствии адреса) в структурированном в соответствии с федеральной информационной адресной системой виде	Российская Федерация, Краснодарский край, Ейский р-н, Ейск г, Южное снт, д 308
5.2.	Дополнительные сведения о местоположении	—
6.	Иные сведения	—

3. Пояснения к сведениям об объекте недвижимости с кадастровым номером 23:42:0708004:765 :

1.	—

1. Сведения о характерных точках контура объекта недвижимости с кадастровым номером 23:42:0708004:748 :

Система координат МСК-23, зона 1 (23) Зона № 1

Обозначение характерных точек границ	Содержатся в Едином государственном реестре недвижимости			Определены в ходе выполнения комплексных кадастровых работ			Метод определения координат	Формулы, примененные для расчета средней квадратической погрешности определения координат характерных точек (Mt), м, с подставленными в такие формулы значениями и итоговые (вычисленные) значения Mt, м
	координаты, м		Радиус, м	координаты, м		Радиус, м		
	X	Y	R	X	Y	R		
1	2	3	4	5	6	7	8	9
н1831О	—	—	—	658 814,39	1 324 376,38	—	Метод спутниковых геодезических измерений (определений)	√(0,1^2 + 0,1^2) = 0,10
н1887О	—	—	—	658 814,39	1 324 380,17	—		
н1821О	—	—	—	658 807,09	1 324 380,17	—		
н1766О	—	—	—	658 807,09	1 324 376,38	—		
н1831О	—	—	—	658 814,39	1 324 376,38	—		

2. Сведения о характеристиках объекта недвижимости с кадастровым номером 23:42:0708004:748 :

№ п/п	Наименование характеристики	Значение характеристики
1	2	3
1.	Вид объекта недвижимости	Здание

1	2	3
2.	Ранее присвоенный государственный учетный номер (инвентарный) здания, сооружения, объекта незавершенного строительства	—
3.	Кадастровый номер земельного участка (земельных участков), в границах которого (которых) расположены здание, сооружение, объект незавершенного строительства	23:42:0708004:741
4.	Уникальный учетный номер кадастрового квартала, в границах которого расположены здание, сооружение, объект незавершенного строительства	23:42:0708004
5.	Адрес здания, сооружения, объекта незавершенного строительства	—
5.1.	Сведения о местоположении здания, сооружения, объекта незавершенного строительства (при отсутствии адреса) в структурированном в соответствии с федеральной информационной адресной системой виде	Российская Федерация, Краснодарский край, Ейский р-н, Ейск г, Южное снт, д 115
5.2.	Дополнительные сведения о местоположении	(1 надел)
6.	Иные сведения	—

3. Пояснения к сведениям об объекте недвижимости с кадастровым номером 23:42:0708004:748 :

1.	—

1. Сведения о характерных точках контура объекта недвижимости с кадастровым номером 23:42:0708004:752 :

Система координат МСК-23, зона 1 (23) Зона № 1

Обозначение характерных точек границ	Содержатся в Едином государственном реестре недвижимости			Определены в ходе выполнения комплексных кадастровых работ			Метод определения координат	Формулы, примененные для расчета средней квадратической погрешности определения координат характерных точек (Mt), м, с подставленными в такие формулы значениями и итоговые (вычисленные) значения Mt, м
	координаты, м		Радиус, м	координаты, м		Радиус, м		
	X	Y	R	X	Y	R		
1	2	3	4	5	6	7	8	9
н1786О	—	—	—	658 574,01	1 324 327,85	—	Метод спутниковых геодезических измерений (определений)	√(0,1^2 + 0,1^2) = 0,10
н1912О	—	—	—	658 574,01	1 324 330,90	—		
н1981О	—	—	—	658 560,51	1 324 331,04	—		

1	2	3	4	5	6	7	8	9
н2106О	—	—	—	658 560,35	1 324 328,15	—	Метод спутниковых геодезических измерений (определений)	√(0,1^2 + 0,1^2) = 0,10
н2010О	—	—	—	658 562,38	1 324 328,16	—		
н1873О	—	—	—	658 562,13	1 324 320,88	—		
н2185О	—	—	—	658 571,72	1 324 318,91	—		
н1909О	—	—	—	658 573,96	1 324 320,64	—		
н1786О	—	—	—	658 574,01	1 324 327,85	—		

2. Сведения о характеристиках объекта недвижимости с кадастровым номером 23:42:0708004:752 :

№ п/п	Наименование характеристики	Значение характеристики
1	2	3
1.	Вид объекта недвижимости	Здание
2.	Ранее присвоенный государственный учетный номер (инвентарный) здания, сооружения, объекта незавершенного строительства	—
3.	Кадастровый номер земельного участка (земельных участков), в границах которого (которых) расположены здание, сооружение, объект незавершенного строительства	23:42:0708004:384
4.	Уникальный учетный номер кадастрового квартала, в границах которого расположены здание, сооружение, объект незавершенного строительства	23:42:0708004
5.	Адрес здания, сооружения, объекта незавершенного строительства	—
5.1.	Сведения о местоположении здания, сооружения, объекта незавершенного строительства (при отсутствии адреса) в структурированном в соответствии с федеральной информационной адресной системой виде	Российская Федерация, Краснодарский край, Ейский р-н, Ейск г
5.2.	Дополнительные сведения о местоположении	с/т "Южное", дом № 302
6.	Иные сведения	—

3. Пояснения к сведениям об объекте недвижимости с кадастровым номером 23:42:0708004:752 :

1.	—

1. Сведения о характерных точках контура объекта недвижимости с кадастровым номером 23:42:0708004:777 :

Система координат МСК-23, зона 1 (23) Зона № 1

Обозначение характерных точек границ	Содержатся в Едином государственном реестре недвижимости			Определены в ходе выполнения комплексных кадастровых работ			Метод определения координат	Формулы, примененные для расчета средней квадратической погрешности определения координат характерных точек (Mt), м, с подставленными в такие формулы значениями и итоговые (вычисленные) значения Mt, м
	координаты, м		Радиус, м	координаты, м		Радиус, м		
	X	Y	R	X	Y	R		
1	2	3	4	5	6	7	8	9
н1962О	—	—	—	658 573,71	1 324 240,41	—	Метод спутниковых геодезических измерений (определений)	√(0,1^2 + 0,1^2) = 0,10
н1877О	—	—	—	658 573,71	1 324 247,68	—		
н1944О	—	—	—	658 569,12	1 324 247,68	—		
н2156О	—	—	—	658 569,12	1 324 240,42	—		
н1962О	—	—	—	658 573,71	1 324 240,41	—		

2. Сведения о характеристиках объекта недвижимости с кадастровым номером 23:42:0708004:777 :

№ п/п	Наименование характеристики	Значение характеристики
1	2	3
1.	Вид объекта недвижимости	Здание
2.	Ранее присвоенный государственный учетный номер (инвентарный) здания, сооружения, объекта незавершенного строительства	—
3.	Кадастровый номер земельного участка (земельных участков), в границах которого (которых) расположены здание, сооружение, объект незавершенного строительства	23:42:0708004:380
4.	Уникальный учетный номер кадастрового квартала, в границах которого расположены здание, сооружение, объект незавершенного строительства	23:42:0708004

1	2	3
5.	Адрес здания, сооружения, объекта незавершенного строительства	—
5.1.	Сведения о местоположении здания, сооружения, объекта незавершенного строительства (при отсутствии адреса) в структурированном в соответствии с федеральной информационной адресной системой виде	Российская Федерация, Краснодарский край, Ейский р-н, Ейск г, 1-ый Надел ул
5.2.	Дополнительные сведения о местоположении	—
6.	Иные сведения	—

3. Пояснения к сведениям об объекте недвижимости с кадастровым номером 23:42:0708004:777 :

1.	—

1. Сведения о характерных точках контура объекта недвижимости с кадастровым номером 23:42:0708004:786 :

Система координат МСК-23, зона 1 (23) Зона № 1

Обозначение характерных точек границ	Содержатся в Едином государственном реестре недвижимости			Определены в ходе выполнения комплексных кадастровых работ			Метод определения координат	Формулы, примененные для расчета средней квадратической погрешности определения координат характерных точек (Mt), м, с подставленными в такие формулы значениями и итоговые (вычисленные) значения Mt, м
	координаты, м		Радиус, м	координаты, м		Радиус, м		
	X	Y	R	X	Y	R		
1	2	3	4	5	6	7	8	9
н1785О	—	—	—	658 679,01	1 323 728,70	—	Метод спутниковых геодезических измерений (определений)	√(0,1^2 + 0,1^2) = 0,10
н2135О	—	—	—	658 678,89	1 323 735,30	—		
н1699О	—	—	—	658 675,80	1 323 735,24	—		
н1991О	—	—	—	658 675,92	1 323 728,65	—		
н1785О	—	—	—	658 679,01	1 323 728,70	—		

2. Сведения о характеристиках объекта недвижимости с кадастровым номером 23:42:0708004:786 :

№ п/п	Наименование характеристики	Значение характеристики
1	2	3
1.	Вид объекта недвижимости	Здание

1	2	3
2.	Ранее присвоенный государственный учетный номер (инвентарный) здания, сооружения, объекта незавершенного строительства	—
3.	Кадастровый номер земельного участка (земельных участков), в границах которого (которых) расположены здание, сооружение, объект незавершенного строительства	23:42:0708004:183
4.	Уникальный учетный номер кадастрового квартала, в границах которого расположены здание, сооружение, объект незавершенного строительства	23:42:0708004
5.	Адрес здания, сооружения, объекта незавершенного строительства	—
5.1.	Сведения о местоположении здания, сооружения, объекта незавершенного строительства (при отсутствии адреса) в структурированном в соответствии с федеральной информационной адресной системой виде	Российская Федерация, Краснодарский край, Ейский р-н, Ейск г, Южное снт, д 133
5.2.	Дополнительные сведения о местоположении	надел 2
6.	Иные сведения	—

3. Пояснения к сведениям об объекте недвижимости с кадастровым номером 23:42:0708004:786 :

1.	—

1. Сведения о характерных точках контура объекта недвижимости с кадастровым номером 23:42:0708004:761 :

Система координат МСК-23, зона 1 (23) Зона № 1

Обозначение характерных точек границ	Содержатся в Едином государственном реестре недвижимости			Определены в ходе выполнения комплексных кадастровых работ			Метод определения координат	Формулы, примененные для расчета средней квадратической погрешности определения координат характерных точек (Mt), м, с подставленными в такие формулы значениями и итоговые (вычисленные) значения Mt, м
	координаты, м		Радиус, м	координаты, м		Радиус, м		
	X	Y	R	X	Y	R		
1	2	3	4	5	6	7	8	9
н1711О	—	—	—	658 697,20	1 324 319,34	—	Метод спутниковых геодезических измерений (определений)	√(0,1^2 + 0,1^2) = 0,10
н2015О	—	—	—	658 701,85	1 324 319,39	—		
н2021О	—	—	—	658 701,85	1 324 326,59	—		

1	2	3	4	5	6	7	8	9
н1893О	—	—	—	658 697,20	1 324 326,59	—	Метод спутниковых геодезических измерений (определений)	√(0,1^2 + 0,1^2) = 0,10
н1711О	—	—	—	658 697,20	1 324 319,34	—		

2. Сведения о характеристиках объекта недвижимости с кадастровым номером 23:42:0708004:761 :

№ п/п	Наименование характеристики	Значение характеристики
1	2	3
1.	Вид объекта недвижимости	Здание
2.	Ранее присвоенный государственный учетный номер (инвентарный) здания, сооружения, объекта незавершенного строительства	—
3.	Кадастровый номер земельного участка (земельных участков), в границах которого (которых) расположены здание, сооружение, объект незавершенного строительства	23:42:0708004:287
4.	Уникальный учетный номер кадастрового квартала, в границах которого расположены здание, сооружение, объект незавершенного строительства	23:42:0708004
5.	Адрес здания, сооружения, объекта незавершенного строительства	—
5.1.	Сведения о местоположении здания, сооружения, объекта незавершенного строительства (при отсутствии адреса) в структурированном в соответствии с федеральной информационной адресной системой виде	Российская Федерация, Краснодарский край, Ейский р-н, Ейск г, Южное снт, д 205
5.2.	Дополнительные сведения о местоположении	(1 надел)
6.	Иные сведения	—

3. Пояснения к сведениям об объекте недвижимости с кадастровым номером 23:42:0708004:761 :

1.	—

1. Сведения о характерных точках контура объекта недвижимости с кадастровым номером 23:42:0708004:758 :

Система координат МСК-23, зона 1 (23) Зона № 1

Обозначение характерных точек границ	Содержатся в Едином государственном реестре недвижимости			Определены в ходе выполнения комплексных кадастровых работ			Метод определения координат	Формулы, примененные для расчета средней квадратической погрешности определения координат характерных точек (Mt), м, с подставленными в такие формулы значениями и итоговые (вычисленные) значения Mt, м
	координаты, м		Радиус, м	координаты, м		Радиус, м		
	X	Y	R	X	Y	R		
1	2	3	4	5	6	7	8	9
н1939О	—	—	—	658 686,34	1 323 706,99	—	Метод спутниковых геодезических измерений (определений)	√(0,1^2 + 0,1^2) = 0,10
н2108О	—	—	—	658 695,57	1 323 706,89	—		
н2078О	—	—	—	658 695,62	1 323 712,29	—		
н1842О	—	—	—	658 686,39	1 323 712,39	—		
н1939О	—	—	—	658 686,34	1 323 706,99	—		

2. Сведения о характеристиках объекта недвижимости с кадастровым номером 23:42:0708004:758 :

№ п/п	Наименование характеристики	Значение характеристики
1	2	3
1.	Вид объекта недвижимости	Здание
2.	Ранее присвоенный государственный учетный номер (инвентарный) здания, сооружения, объекта незавершенного строительства	—
3.	Кадастровый номер земельного участка (земельных участков), в границах которого (которых) расположены здание, сооружение, объект незавершенного строительства	23:42:0708004:178
4.	Уникальный учетный номер кадастрового квартала, в границах которого расположены здание, сооружение, объект незавершенного строительства	23:42:0708004

1	2	3
5.	Адрес здания, сооружения, объекта незавершенного строительства	—
5.1.	Сведения о местоположении здания, сооружения, объекта незавершенного строительства (при отсутствии адреса) в структурированном в соответствии с федеральной информационной адресной системой виде	Российская Федерация, Краснодарский край, Ейский р-н, Ейск г, Южное снт
5.2.	Дополнительные сведения о местоположении	—
6.	Иные сведения	—

3. Пояснения к сведениям об объекте недвижимости с кадастровым номером 23:42:0708004:758 :

1.	—

1. Сведения о характерных точках контура объекта недвижимости с кадастровым номером 23:42:0708003:679 :

Система координат МСК-23, зона 1 (23) Зона № 1

Обозначение характерных точек границ	Содержатся в Едином государственном реестре недвижимости			Определены в ходе выполнения комплексных кадастровых работ			Метод определения координат	Формулы, примененные для расчета средней квадратической погрешности определения координат характерных точек (Mt), м, с подставленными в такие формулы значениями и итоговые (вычисленные) значения Mt, м
	координаты, м		Радиус, м	координаты, м		Радиус, м		
	X	Y	R	X	Y	R		
1	2	3	4	5	6	7	8	9
н2163О	—	—	—	658 486,50	1 324 359,00	—	Метод спутниковых геодезических измерений (определений)	√(0,1^2 + 0,1^2) = 0,10
н2124О	—	—	—	658 481,38	1 324 359,09	—		
н1709О	—	—	—	658 481,30	1 324 354,89	—		
н2131О	—	—	—	658 486,43	1 324 354,80	—		
н2163О	—	—	—	658 486,50	1 324 359,00	—		

2. Сведения о характеристиках объекта недвижимости с кадастровым номером 23:42:0708003:679 :

№ п/п	Наименование характеристики	Значение характеристики
1	2	3
1.	Вид объекта недвижимости	Здание

1	2	3
2.	Ранее присвоенный государственный учетный номер (инвентарный) здания, сооружения, объекта незавершенного строительства	—
3.	Кадастровый номер земельного участка (земельных участков), в границах которого (которых) расположены здание, сооружение, объект незавершенного строительства	23:42:0708003:656
4.	Уникальный учетный номер кадастрового квартала, в границах которого расположены здание, сооружение, объект незавершенного строительства	23:42:0708004
5.	Адрес здания, сооружения, объекта незавершенного строительства	—
5.1.	Сведения о местоположении здания, сооружения, объекта незавершенного строительства (при отсутствии адреса) в структурированном в соответствии с федеральной информационной адресной системой виде	Российская Федерация, Краснодарский край, Ейский р-н, Ейск г
5.2.	Дополнительные сведения о местоположении	—
6.	Иные сведения	—

3. Пояснения к сведениям об объекте недвижимости с кадастровым номером 23:42:0708003:679 :

1.	—

1. Сведения о характерных точках контура объекта недвижимости с кадастровым номером 23:42:0708004:559 :

Система координат МСК-23, зона 1 (23) Зона № 1

Обозначение характерных точек границ	Содержатся в Едином государственном реестре недвижимости			Определены в ходе выполнения комплексных кадастровых работ			Метод определения координат	Формулы, примененные для расчета средней квадратической погрешности определения координат характерных точек (Mt), м, с подставленными в такие формулы значениями и итоговые (вычисленные) значения Mt, м
	координаты, м		Радиус, м	координаты, м		Радиус, м		
	X	Y	R	X	Y	R		
1	2	3	4	5	6	7	8	9
н1707О	—	—	—	658 835,57	1 324 095,49	—	Метод спутниковых геодезических измерений (определений)	√(0,1^2 + 0,1^2) = 0,10
н2020О	—	—	—	658 835,57	1 324 091,31	—		
н1849О	—	—	—	658 842,65	1 324 091,31	—		

1	2	3	4	5	6	7	8	9
н2032О	—	—	—	658 842,65	1 324 095,49	—	Метод спутниковых геодезических измерений (определений)	√(0,1^2 + 0,1^2) = 0,10
н1707О	—	—	—	658 835,57	1 324 095,49	—		

2. Сведения о характеристиках объекта недвижимости с кадастровым номером 23:42:0708004:559 :

№ п/п	Наименование характеристики	Значение характеристики
1	2	3
1.	Вид объекта недвижимости	Здание
2.	Ранее присвоенный государственный учетный номер (инвентарный) здания, сооружения, объекта незавершенного строительства	—
3.	Кадастровый номер земельного участка (земельных участков), в границах которого (которых) расположены здание, сооружение, объект незавершенного строительства	23:42:0708004:82
4.	Уникальный учетный номер кадастрового квартала, в границах которого расположены здание, сооружение, объект незавершенного строительства	23:42:0708004
5.	Адрес здания, сооружения, объекта незавершенного строительства	—
5.1.	Сведения о местоположении здания, сооружения, объекта незавершенного строительства (при отсутствии адреса) в структурированном в соответствии с федеральной информационной адресной системой виде	Российская Федерация, Краснодарский край, Ейский р-н, Ейск г
5.2.	Дополнительные сведения о местоположении	—
6.	Иные сведения	—

3. Пояснения к сведениям об объекте недвижимости с кадастровым номером 23:42:0708004:559 :

1.	—

1. Сведения о характерных точках контура объекта недвижимости с кадастровым номером 23:42:0708004:613 :

Система координат МСК-23, зона 1 (23) Зона № 1

Обозначение характерных точек границ	Содержатся в Едином государственном реестре недвижимости			Определены в ходе выполнения комплексных кадастровых работ			Метод определения координат	Формулы, примененные для расчета средней квадратической погрешности определения координат характерных точек (Mt), м, с подставленными в такие формулы значениями и итоговые (вычисленные) значения Mt, м
	координаты, м		Радиус, м	координаты, м		Радиус, м		
	X	Y	R	X	Y	R		
1	2	3	4	5	6	7	8	9
н2085О	—	—	—	658 873,00	1 324 260,16	—	Метод спутниковых геодезических измерений (определений)	√(0,1^2 + 0,1^2) = 0,10
н1948О	—	—	—	658 878,10	1 324 260,21	—		
н1881О	—	—	—	658 878,04	1 324 266,51	—		
н1759О	—	—	—	658 872,94	1 324 266,46	—		
н2085О	—	—	—	658 873,00	1 324 260,16	—		

2. Сведения о характеристиках объекта недвижимости с кадастровым номером 23:42:0708004:613 :

№ п/п	Наименование характеристики	Значение характеристики
1	2	3
1.	Вид объекта недвижимости	Здание
2.	Ранее присвоенный государственный учетный номер (инвентарный) здания, сооружения, объекта незавершенного строительства	—
3.	Кадастровый номер земельного участка (земельных участков), в границах которого (которых) расположены здание, сооружение, объект незавершенного строительства	23:42:0708004:492
4.	Уникальный учетный номер кадастрового квартала, в границах которого расположены здание, сооружение, объект незавершенного строительства	23:42:0708004

1	2	3
5.	Адрес здания, сооружения, объекта незавершенного строительства	—
5.1.	Сведения о местоположении здания, сооружения, объекта незавершенного строительства (при отсутствии адреса) в структурированном в соответствии с федеральной информационной адресной системой виде	Российская Федерация, Краснодарский край, Ейский р-н, Ейск г, Южное снт, д 41
5.2.	Дополнительные сведения о местоположении	—
6.	Иные сведения	—

3. Пояснения к сведениям об объекте недвижимости с кадастровым номером 23:42:0708004:613 :

1.	—

1. Сведения о характерных точках контура объекта недвижимости с кадастровым номером 23:42:0708004:550 :

Система координат МСК-23, зона 1 (23) Зона № 1

Обозначение характерных точек границ	Содержатся в Едином государственном реестре недвижимости			Определены в ходе выполнения комплексных кадастровых работ			Метод определения координат	Формулы, примененные для расчета средней квадратической погрешности определения координат характерных точек (Mt), м, с подставленными в такие формулы значениями и итоговые (вычисленные) значения Mt, м
	координаты, м		Радиус, м	координаты, м		Радиус, м		
	X	Y	R	X	Y	R		
1	2	3	4	5	6	7	8	9
н1721О	—	—	—	658 802,40	1 324 047,47	—	Метод спутниковых геодезических измерений (определений)	√(0,1^2 + 0,1^2) = 0,10
н2176О	—	—	—	658 802,40	1 324 043,07	—		
н2111О	—	—	—	658 805,93	1 324 043,07	—		
н1798О	—	—	—	658 805,93	1 324 041,47	—		
н2076О	—	—	—	658 808,70	1 324 041,47	—		
н1943О	—	—	—	658 808,70	1 324 047,47	—		
н1721О	—	—	—	658 802,40	1 324 047,47	—		

2. Сведения о характеристиках объекта недвижимости с кадастровым номером 23:42:0708004:550 :

№ п/п	Наименование характеристики	Значение характеристики
1	2	3
1.	Вид объекта недвижимости	Объект незавершённого строительства
2.	Ранее присвоенный государственный учетный номер (инвентарный) здания, сооружения, объекта незавершенного строительства	—
3.	Кадастровый номер земельного участка (земельных участков), в границах которого (которых) расположены здание, сооружение, объект незавершенного строительства	23:42:0708004:118
4.	Уникальный учетный номер кадастрового квартала, в границах которого расположены здание, сооружение, объект незавершенного строительства	23:42:0708004
5.	Адрес здания, сооружения, объекта незавершенного строительства	—
5.1.	Сведения о местоположении здания, сооружения, объекта незавершенного строительства (при отсутствии адреса) в структурированном в соответствии с федеральной информационной адресной системой виде	Российская Федерация, Краснодарский край, Ейский р-н, Ейск г
5.2.	Дополнительные сведения о местоположении	—
6.	Иные сведения	—

3. Пояснения к сведениям об объекте недвижимости с кадастровым номером 23:42:0708004:550 :

1.	—

1. Сведения о характерных точках контура объекта недвижимости с кадастровым номером 23:42:0708004:666 :

Система координат МСК-23, зона 1 (23) Зона № 1

Обозначение характерных точек границ	Содержатся в Едином государственном реестре недвижимости			Определены в ходе выполнения комплексных кадастровых работ			Метод определения координат	Формулы, примененные для расчета средней квадратической погрешности определения координат характерных точек (Mt), м, с подставленными в такие формулы значениями и итоговые (вычисленные) значения Mt, м
	координаты, м		Радиус, м	координаты, м		Радиус, м		
	X	Y	R	X	Y	R		
1	2	3	4	5	6	7	8	9
н2060О	—	—	—	658 788,86	1 324 111,32	—	Метод спутниковых геодезических измерений (определений)	√(0,1^2 + 0,1^2) = 0,10

1	2	3	4	5	6	7	8	9
н2160О	—	—	—	658 788,86	1 324 116,14	—	Метод спутниковых геодезических измерений (определений)	√(0,1^2 + 0,1^2) = 0,10
н1908О	—	—	—	658 781,56	1 324 116,14	—		
н1974О	—	—	—	658 781,56	1 324 111,32	—		
н2060О	—	—	—	658 788,86	1 324 111,32	—		

2. Сведения о характеристиках объекта недвижимости с кадастровым номером 23:42:0708004:666 :

№ п/п	Наименование характеристики	Значение характеристики
1	2	3
1.	Вид объекта недвижимости	Здание
2.	Ранее присвоенный государственный учетный номер (инвентарный) здания, сооружения, объекта незавершенного строительства	—
3.	Кадастровый номер земельного участка (земельных участков), в границах которого (которых) расположены здание, сооружение, объект незавершенного строительства	23:42:0708004:129
4.	Уникальный учетный номер кадастрового квартала, в границах которого расположены здание, сооружение, объект незавершенного строительства	23:42:0708004
5.	Адрес здания, сооружения, объекта незавершенного строительства	—
5.1.	Сведения о местоположении здания, сооружения, объекта незавершенного строительства (при отсутствии адреса) в структурированном в соответствии с федеральной информационной адресной системой виде	353680, Российская Федерация, Краснодарский край, Ейский р-н, Ейск г, Южное снт, уч 90
5.2.	Дополнительные сведения о местоположении	—
6.	Иные сведения	—

3. Пояснения к сведениям об объекте недвижимости с кадастровым номером 23:42:0708004:666 :

1.	—

1. Сведения о характерных точках контура объекта недвижимости с кадастровым номером 23:42:0708004:662 :

Система координат МСК-23, зона 1 (23) Зона № 1

Обозначение характерных точек границ	Содержатся в Едином государственном реестре недвижимости			Определены в ходе выполнения комплексных кадастровых работ			Метод определения координат	Формулы, примененные для расчета средней квадратической погрешности определения координат характерных точек (Mt), м, с подставленными в такие формулы значениями и итоговые (вычисленные) значения Mt, м
	координаты, м		Радиус, м	координаты, м		Радиус, м		
	X	Y	R	X	Y	R		
1	2	3	4	5	6	7	8	9
н2024О	—	—	—	658 694,70	1 324 015,98	—	Метод спутниковых геодезических измерений (определений)	√(0,1^2 + 0,1^2) = 0,10
н2069О	—	—	—	658 699,89	1 324 015,95	—		
н1835О	—	—	—	658 699,93	1 324 023,65	—		
н1768О	—	—	—	658 694,74	1 324 023,68	—		
н2024О	—	—	—	658 694,70	1 324 015,98	—		

2. Сведения о характеристиках объекта недвижимости с кадастровым номером 23:42:0708004:662 :

№ п/п	Наименование характеристики	Значение характеристики
1	2	3
1.	Вид объекта недвижимости	Здание
2.	Ранее присвоенный государственный учетный номер (инвентарный) здания, сооружения, объекта незавершенного строительства	—
3.	Кадастровый номер земельного участка (земельных участков), в границах которого (которых) расположены здание, сооружение, объект незавершенного строительства	23:42:0708004:242
4.	Уникальный учетный номер кадастрового квартала, в границах которого расположены здание, сооружение, объект незавершенного строительства	23:42:0708004

1	2	3
5.	Адрес здания, сооружения, объекта незавершенного строительства	—
5.1.	Сведения о местоположении здания, сооружения, объекта незавершенного строительства (при отсутствии адреса) в структурированном в соответствии с федеральной информационной адресной системой виде	Российская Федерация, Краснодарский край, Ейский р-н, Ейск г, Ейское городское поселение р-н, Южное снт, уч 175
5.2.	Дополнительные сведения о местоположении	надел 1
6.	Иные сведения	—

3. Пояснения к сведениям об объекте недвижимости с кадастровым номером 23:42:0708004:662 :

1.	—

1. Сведения о характерных точках контура объекта недвижимости с кадастровым номером 23:42:0708004:790 :

Система координат МСК-23, зона 1 (23) Зона № 1

Обозначение характерных точек границ	Содержатся в Едином государственном реестре недвижимости			Определены в ходе выполнения комплексных кадастровых работ			Метод определения координат	Формулы, примененные для расчета средней квадратической погрешности определения координат характерных точек (Mt), м, с подставленными в такие формулы значениями и итоговые (вычисленные) значения Mt, м
	координаты, м		Радиус, м	координаты, м		Радиус, м		
	X	Y	R	X	Y	R		
1	2	3	4	5	6	7	8	9
н1969О	—	—	—	658 642,97	1 324 047,98	—	Метод спутниковых геодезических измерений (определений)	√(0,1^2 + 0,1^2) = 0,10
н1869О	—	—	—	658 638,97	1 324 047,98	—		
н2154О	—	—	—	658 638,97	1 324 043,64	—		
н1750О	—	—	—	658 642,97	1 324 043,64	—		
н1969О	—	—	—	658 642,97	1 324 047,98	—		

2. Сведения о характеристиках объекта недвижимости с кадастровым номером 23:42:0708004:790 :

№ п/п	Наименование характеристики	Значение характеристики
1	2	3
1.	Вид объекта недвижимости	Здание

1	2	3
2.	Ранее присвоенный государственный учетный номер (инвентарный) здания, сооружения, объекта незавершенного строительства	—
3.	Кадастровый номер земельного участка (земельных участков), в границах которого (которых) расположены здание, сооружение, объект незавершенного строительства	23:42:0708004:348
4.	Уникальный учетный номер кадастрового квартала, в границах которого расположены здание, сооружение, объект незавершенного строительства	23:42:0708004
5.	Адрес здания, сооружения, объекта незавершенного строительства	—
5.1.	Сведения о местоположении здания, сооружения, объекта незавершенного строительства (при отсутствии адреса) в структурированном в соответствии с федеральной информационной адресной системой виде	Российская Федерация, Краснодарский край, Ейский р-н, Ейск г, 1-ый Надел ул
5.2.	Дополнительные сведения о местоположении	—
6.	Иные сведения	—

3. Пояснения к сведениям об объекте недвижимости с кадастровым номером 23:42:0708004:790 :

1.	—

1. Сведения о характерных точках контура объекта недвижимости с кадастровым номером 23:42:0708004:557 :

Система координат МСК-23, зона 1 (23) Зона № 1

Обозначение характерных точек границ	Содержатся в Едином государственном реестре недвижимости			Определены в ходе выполнения комплексных кадастровых работ			Метод определения координат	Формулы, примененные для расчета средней квадратической погрешности определения координат характерных точек (Mt), м, с подставленными в такие формулы значениями и итоговые (вычисленные) значения Mt, м
	координаты, м		Радиус, м	координаты, м		Радиус, м		
	X	Y	R	X	Y	R		
1	2	3	4	5	6	7	8	9
н1935О	—	—	—	658 732,46	1 323 884,26	—	Метод спутниковых геодезических измерений (определений)	√(0,1^2 + 0,1^2) = 0,10
н1756О	—	—	—	658 732,62	1 323 891,83	—		
н1696О	—	—	—	658 726,25	1 323 891,96	—		

1	2	3	4	5	6	7	8	9
н1839О	—	—	—	658 726,09	1 323 884,39	—	Метод спутниковых геодезических измерений (определений)	√(0,1^2 + 0,1^2) = 0,10
н1935О	—	—	—	658 732,46	1 323 884,26	—		

2. Сведения о характеристиках объекта недвижимости с кадастровым номером 23:42:0708004:557 :

№ п/п	Наименование характеристики	Значение характеристики
1	2	3
1.	Вид объекта недвижимости	Здание
2.	Ранее присвоенный государственный учетный номер (инвентарный) здания, сооружения, объекта незавершенного строительства	—
3.	Кадастровый номер земельного участка (земельных участков), в границах которого (которых) расположены здание, сооружение, объект незавершенного строительства	23:42:0708004:434
4.	Уникальный учетный номер кадастрового квартала, в границах которого расположены здание, сооружение, объект незавершенного строительства	23:42:0708004
5.	Адрес здания, сооружения, объекта незавершенного строительства	—
5.1.	Сведения о местоположении здания, сооружения, объекта незавершенного строительства (при отсутствии адреса) в структурированном в соответствии с федеральной информационной адресной системой виде	Российская Федерация, Краснодарский край, Ейский р-н, Ейск г, 2-ой надел ул
5.2.	Дополнительные сведения о местоположении	—
6.	Иные сведения	—

3. Пояснения к сведениям об объекте недвижимости с кадастровым номером 23:42:0708004:557 :

1.	—

1. Сведения о характерных точках контура объекта недвижимости с кадастровым номером 23:42:0708004:596 :

Система координат МСК-23, зона 1 (23) Зона № 1

Обозначение характерных точек границ	Содержатся в Едином государственном реестре недвижимости			Определены в ходе выполнения комплексных кадастровых работ			Метод определения координат	Формулы, примененные для расчета средней квадратической погрешности определения координат характерных точек (Mt), м, с подставленными в такие формулы значениями и итоговые (вычисленные) значения Mt, м
	координаты, м		Радиус, м	координаты, м		Радиус, м		
	X	Y	R	X	Y	R		
1	2	3	4	5	6	7	8	9
н1729О	—	—	—	658 791,84	1 324 334,70	—	Метод спутниковых геодезических измерений (определений)	√(0,1^2 + 0,1^2) = 0,10
н2119О	—	—	—	658 791,77	1 324 345,70	—		
н1792О	—	—	—	658 779,68	1 324 345,62	—		
н1723О	—	—	—	658 779,76	1 324 334,62	—		
н1729О	—	—	—	658 791,84	1 324 334,70	—		

2. Сведения о характеристиках объекта недвижимости с кадастровым номером 23:42:0708004:596 :

№ п/п	Наименование характеристики	Значение характеристики
1	2	3
1.	Вид объекта недвижимости	Здание
2.	Ранее присвоенный государственный учетный номер (инвентарный) здания, сооружения, объекта незавершенного строительства	—
3.	Кадастровый номер земельного участка (земельных участков), в границах которого (которых) расположены здание, сооружение, объект незавершенного строительства	23:42:0708004:545
4.	Уникальный учетный номер кадастрового квартала, в границах которого расположены здание, сооружение, объект незавершенного строительства	23:42:0708004

1	2	3
5.	Адрес здания, сооружения, объекта незавершенного строительства	—
5.1.	Сведения о местоположении здания, сооружения, объекта незавершенного строительства (при отсутствии адреса) в структурированном в соответствии с федеральной информационной адресной системой виде	Российская Федерация, Краснодарский край, Ейский р-н, Ейск г, 1-ый Надел ул
5.2.	Дополнительные сведения о местоположении	—
6.	Иные сведения	—

3. Пояснения к сведениям об объекте недвижимости с кадастровым номером 23:42:0708004:596 :

1.	—

1. Сведения о характерных точках контура объекта недвижимости с кадастровым номером 23:42:0708004:578 :

Система координат МСК-23, зона 1 (23) Зона № 1

Обозначение характерных точек границ	Содержатся в Едином государственном реестре недвижимости			Определены в ходе выполнения комплексных кадастровых работ			Метод определения координат	Формулы, примененные для расчета средней квадратической погрешности определения координат характерных точек (Mt), м, с подставленными в такие формулы значениями и итоговые (вычисленные) значения Mt, м
	координаты, м		Радиус, м	координаты, м		Радиус, м		
	X	Y	R	X	Y	R		
1	2	3	4	5	6	7	8	9
н1760О	—	—	—	658 704,37	1 324 224,28	—	Метод спутниковых геодезических измерений (определений)	√(0,1^2 + 0,1^2) = 0,10
н1680О	—	—	—	658 697,53	1 324 224,09	—		
н1964О	—	—	—	658 697,53	1 324 222,23	—		
н1757О	—	—	—	658 695,14	1 324 222,23	—		
н1837О	—	—	—	658 695,14	1 324 219,63	—		
н2030О	—	—	—	658 697,53	1 324 219,63	—		
н1883О	—	—	—	658 697,53	1 324 218,33	—		

1	2	3	4	5	6	7	8	9
н1861О	—	—	—	658 704,37	1 324 218,33	—	Метод спутниковых геодезических измерений (определений)	√(0,1^2 + 0,1^2) = 0,10
н1760О	—	—	—	658 704,37	1 324 224,28	—		

2. Сведения о характеристиках объекта недвижимости с кадастровым номером 23:42:0708004:578 :

№ п/п	Наименование характеристики	Значение характеристики
1	2	3
1.	Вид объекта недвижимости	Здание
2.	Ранее присвоенный государственный учетный номер (инвентарный) здания, сооружения, объекта незавершенного строительства	—
3.	Кадастровый номер земельного участка (земельных участков), в границах которого (которых) расположены здание, сооружение, объект незавершенного строительства	23:42:0708004:271
4.	Уникальный учетный номер кадастрового квартала, в границах которого расположены здание, сооружение, объект незавершенного строительства	23:42:0708004
5.	Адрес здания, сооружения, объекта незавершенного строительства	—
5.1.	Сведения о местоположении здания, сооружения, объекта незавершенного строительства (при отсутствии адреса) в структурированном в соответствии с федеральной информационной адресной системой виде	Российская Федерация, Краснодарский край, Ейский р-н, Ейск г, д 195 (первый надел)
5.2.	Дополнительные сведения о местоположении	—
6.	Иные сведения	—

3. Пояснения к сведениям об объекте недвижимости с кадастровым номером 23:42:0708004:578 :

1.	—

1. Сведения о характерных точках контура объекта недвижимости с кадастровым номером 23:42:0708002:646 :

Система координат МСК-23, зона 1 (23) Зона № 1

Обозначение характерных точек границ	Содержатся в Едином государственном реестре недвижимости			Определены в ходе выполнения комплексных кадастровых работ			Метод определения координат	Формулы, примененные для расчета средней квадратической погрешности определения координат характерных точек (Mt), м, с подставленными в такие формулы значениями и итоговые (вычисленные) значения Mt, м
	координаты, м		Радиус, м	координаты, м		Радиус, м		
	X	Y	R	X	Y	R		
1	2	3	4	5	6	7	8	9
н2013О	—	—	—	658 638,54	1 323 544,91	—	Метод спутниковых геодезических измерений (определений)	√(0,1^2 + 0,1^2) = 0,10
н2168О	—	—	—	658 638,56	1 323 538,91	—		
н1986О	—	—	—	658 645,26	1 323 538,93	—		
н1817О	—	—	—	658 645,24	1 323 544,93	—		
н2013О	—	—	—	658 638,54	1 323 544,91	—		

2. Сведения о характеристиках объекта недвижимости с кадастровым номером 23:42:0708002:646 :

№ п/п	Наименование характеристики	Значение характеристики
1	2	3
1.	Вид объекта недвижимости	Здание
2.	Ранее присвоенный государственный учетный номер (инвентарный) здания, сооружения, объекта незавершенного строительства	—
3.	Кадастровый номер земельного участка (земельных участков), в границах которого (которых) расположены здание, сооружение, объект незавершенного строительства	23:42:0708002:8
4.	Уникальный учетный номер кадастрового квартала, в границах которого расположены здание, сооружение, объект незавершенного строительства	23:42:0708004

1	2	3
5.	Адрес здания, сооружения, объекта незавершенного строительства	—
5.1.	Сведения о местоположении здания, сооружения, объекта незавершенного строительства (при отсутствии адреса) в структурированном в соответствии с федеральной информационной адресной системой виде	Российская Федерация, Краснодарский край, Ейский р-н, Ейск г, Виктория снт, д 100
5.2.	Дополнительные сведения о местоположении	—
6.	Иные сведения	—

3. Пояснения к сведениям об объекте недвижимости с кадастровым номером 23:42:0708002:646 :

1.	—

1. Сведения о характерных точках контура объекта недвижимости с кадастровым номером 23:42:0708004:558 :

Система координат МСК-23, зона 1 (23) Зона № 1

Обозначение характерных точек границ	Содержатся в Едином государственном реестре недвижимости			Определены в ходе выполнения комплексных кадастровых работ			Метод определения координат	Формулы, примененные для расчета средней квадратической погрешности определения координат характерных точек (Mt), м, с подставленными в такие формулы значениями и итоговые (вычисленные) значения Mt, м
	координаты, м		Радиус, м	координаты, м		Радиус, м		
	X	Y	R	X	Y	R		
1	2	3	4	5	6	7	8	9
н2034О	—	—	—	658 632,18	1 323 576,69	—	Метод спутниковых геодезических измерений (определений)	√(0,1^2 + 0,1^2) = 0,10
н1949О	—	—	—	658 640,88	1 323 576,62	—		
н1811О	—	—	—	658 640,93	1 323 583,87	—		
н1697О	—	—	—	658 632,23	1 323 583,94	—		
н2034О	—	—	—	658 632,18	1 323 576,69	—		

2. Сведения о характеристиках объекта недвижимости с кадастровым номером 23:42:0708004:558 :

№ п/п	Наименование характеристики	Значение характеристики
1	2	3
1.	Вид объекта недвижимости	Здание

1	2	3
2.	Ранее присвоенный государственный учетный номер (инвентарный) здания, сооружения, объекта незавершенного строительства	—
3.	Кадастровый номер земельного участка (земельных участков), в границах которого (которых) расположены здание, сооружение, объект незавершенного строительства	23:42:0708004:501
4.	Уникальный учетный номер кадастрового квартала, в границах которого расположены здание, сооружение, объект незавершенного строительства	23:42:0708004
5.	Адрес здания, сооружения, объекта незавершенного строительства	—
5.1.	Сведения о местоположении здания, сооружения, объекта незавершенного строительства (при отсутствии адреса) в структурированном в соответствии с федеральной информационной адресной системой виде	Российская Федерация, Краснодарский край, Ейский р-н, Ейск г, Виктория снт, д 96
5.2.	Дополнительные сведения о местоположении	—
6.	Иные сведения	—

3. Пояснения к сведениям об объекте недвижимости с кадастровым номером 23:42:0708004:558 :

1.	—

1. Сведения о характерных точках контура объекта недвижимости с кадастровым номером 23:42:0708002:635 :

Система координат МСК-23, зона 1 (23) Зона № 1

Обозначение характерных точек границ	Содержатся в Едином государственном реестре недвижимости			Определены в ходе выполнения комплексных кадастровых работ			Метод определения координат	Формулы, примененные для расчета средней квадратической погрешности определения координат характерных точек (Mt), м, с подставленными в такие формулы значениями и итоговые (вычисленные) значения Mt, м
	координаты, м		Радиус, м	координаты, м		Радиус, м		
	X	Y	R	X	Y	R		
1	2	3	4	5	6	7	8	9
н1836О	—	—	—	658 508,15	1 323 424,57	—	Метод спутниковых геодезических измерений (определений)	√(0,1^2 + 0,1^2) = 0,10
н1706О	—	—	—	658 502,21	1 323 424,69	—		
н1868О	—	—	—	658 502,12	1 323 420,33	—		

1	2	3	4	5	6	7	8	9
н1802О	—	—	—	658 508,06	1 323 420,21	—	Метод спутниковых геодезических измерений (определений)	√(0,1^2 + 0,1^2) = 0,10
н1836О	—	—	—	658 508,15	1 323 424,57	—		

2. Сведения о характеристиках объекта недвижимости с кадастровым номером 23:42:0708002:635 :

№ п/п	Наименование характеристики	Значение характеристики
1	2	3
1.	Вид объекта недвижимости	Здание
2.	Ранее присвоенный государственный учетный номер (инвентарный) здания, сооружения, объекта незавершенного строительства	—
3.	Кадастровый номер земельного участка (земельных участков), в границах которого (которых) расположены здание, сооружение, объект незавершенного строительства	23:42:0708002:81
4.	Уникальный учетный номер кадастрового квартала, в границах которого расположены здание, сооружение, объект незавершенного строительства	23:42:0708004
5.	Адрес здания, сооружения, объекта незавершенного строительства	—
5.1.	Сведения о местоположении здания, сооружения, объекта незавершенного строительства (при отсутствии адреса) в структурированном в соответствии с федеральной информационной адресной системой виде	Российская Федерация, Краснодарский край, Ейский р-н, Ейск г, Виктория снт, уч 167
5.2.	Дополнительные сведения о местоположении	—
6.	Иные сведения	—

3. Пояснения к сведениям об объекте недвижимости с кадастровым номером 23:42:0708002:635 :

1.	—

1. Сведения о характерных точках контура объекта недвижимости с кадастровым номером 23:42:0708004:592 :

Система координат МСК-23, зона 1 (23) Зона № 1

Обозначение характерных точек границ	Содержатся в Едином государственном реестре недвижимости			Определены в ходе выполнения комплексных кадастровых работ			Метод определения координат	Формулы, примененные для расчета средней квадратической погрешности определения координат характерных точек (Mt), м, с подставленными в такие формулы значениями и итоговые (вычисленные) значения Mt, м
	координаты, м		Радиус, м	координаты, м		Радиус, м		
	X	Y	R	X	Y	R		
1	2	3	4	5	6	7	8	9
н2014О	—	—	—	658 883,05	1 323 426,54	—	Метод спутниковых геодезических измерений (определений)	√(0,1^2 + 0,1^2) = 0,10
н2008О	—	—	—	658 883,12	1 323 433,08	—		
н1950О	—	—	—	658 877,24	1 323 433,15	—		
н1782О	—	—	—	658 877,16	1 323 426,61	—		
н2014О	—	—	—	658 883,05	1 323 426,54	—		

2. Сведения о характеристиках объекта недвижимости с кадастровым номером 23:42:0708004:592 :

№ п/п	Наименование характеристики	Значение характеристики
1	2	3
1.	Вид объекта недвижимости	Объект незавершённого строительства
2.	Ранее присвоенный государственный учетный номер (инвентарный) здания, сооружения, объекта незавершенного строительства	—
3.	Кадастровый номер земельного участка (земельных участков), в границах которого (которых) расположены здание, сооружение, объект незавершенного строительства	23:42:0602025:4
4.	Уникальный учетный номер кадастрового квартала, в границах которого расположены здание, сооружение, объект незавершенного строительства	23:42:0708004

1	2	3
5.	Адрес здания, сооружения, объекта незавершенного строительства	—
5.1.	Сведения о местоположении здания, сооружения, объекта незавершенного строительства (при отсутствии адреса) в структурированном в соответствии с федеральной информационной адресной системой виде	Российская Федерация, Краснодарский край, Ейский р-н, Ейск г, Виктория снт, уч 588
5.2.	Дополнительные сведения о местоположении	—
6.	Иные сведения	—

3. Пояснения к сведениям об объекте недвижимости с кадастровым номером 23:42:0708004:592 :

1.	—

1. Сведения о характерных точках контура объекта недвижимости с кадастровым номером 23:42:0708003:708 :

Система координат МСК-23, зона 1 (23) Зона № 1

Обозначение характерных точек границ	Содержатся в Едином государственном реестре недвижимости			Определены в ходе выполнения комплексных кадастровых работ			Метод определения координат	Формулы, примененные для расчета средней квадратической погрешности определения координат характерных точек (Mt), м, с подставленными в такие формулы значениями и итоговые (вычисленные) значения Mt, м
	координаты, м		Радиус, м	координаты, м		Радиус, м		
	X	Y	R	X	Y	R		
1	2	3	4	5	6	7	8	9
н1720О	—	—	—	658 480,29	1 323 768,12	—	Метод спутниковых геодезических измерений (определений)	√(0,1^2 + 0,1^2) = 0,10
н1765О	—	—	—	658 480,29	1 323 774,69	—		
н1968О	—	—	—	658 476,03	1 323 774,69	—		
н2128О	—	—	—	658 476,03	1 323 768,31	—		
н1720О	—	—	—	658 480,29	1 323 768,12	—		

2. Сведения о характеристиках объекта недвижимости с кадастровым номером 23:42:0708003:708 :

№ п/п	Наименование характеристики	Значение характеристики
1	2	3
1.	Вид объекта недвижимости	Здание

1	2	3
2.	Ранее присвоенный государственный учетный номер (инвентарный) здания, сооружения, объекта незавершенного строительства	—
3.	Кадастровый номер земельного участка (земельных участков), в границах которого (которых) расположены здание, сооружение, объект незавершенного строительства	23:42:0708003:368
4.	Уникальный учетный номер кадастрового квартала, в границах которого расположены здание, сооружение, объект незавершенного строительства	23:42:0708004
5.	Адрес здания, сооружения, объекта незавершенного строительства	—
5.1.	Сведения о местоположении здания, сооружения, объекта незавершенного строительства (при отсутствии адреса) в структурированном в соответствии с федеральной информационной адресной системой виде	Российская Федерация, Краснодарский край, Ейский р-н, Ейск г, Заря снт, д 369
5.2.	Дополнительные сведения о местоположении	—
6.	Иные сведения	—

3. Пояснения к сведениям об объекте недвижимости с кадастровым номером 23:42:0708003:708 :

1.	—

1. Сведения о характерных точках контура объекта недвижимости с кадастровым номером 23:42:0708003:778 :

Система координат МСК-23, зона 1 (23) Зона № 1

Обозначение характерных точек границ	Содержатся в Едином государственном реестре недвижимости			Определены в ходе выполнения комплексных кадастровых работ			Метод определения координат	Формулы, примененные для расчета средней квадратической погрешности определения координат характерных точек (Mt), м, с подставленными в такие формулы значениями и итоговые (вычисленные) значения Mt, м
	координаты, м		Радиус, м	координаты, м		Радиус, м		
	X	Y	R	X	Y	R		
1	2	3	4	5	6	7	8	9
н1936О	—	—	—	658 480,29	1 323 726,42	—	Метод спутниковых геодезических измерений (определений)	√(0,1^2 + 0,1^2) = 0,10
н1953О	—	—	—	658 480,29	1 323 732,48	—		
н2019О	—	—	—	658 475,66	1 323 732,48	—		

1	2	3	4	5	6	7	8	9
н2093О	—	—	—	658 475,66	1 323 726,48	—	Метод спутниковых геодезических измерений (определений)	√(0,1^2 + 0,1^2) = 0,10
н1936О	—	—	—	658 480,29	1 323 726,42	—		

2. Сведения о характеристиках объекта недвижимости с кадастровым номером 23:42:0708003:778 :

№ п/п	Наименование характеристики	Значение характеристики
1	2	3
1.	Вид объекта недвижимости	Здание
2.	Ранее присвоенный государственный учетный номер (инвентарный) здания, сооружения, объекта незавершенного строительства	—
3.	Кадастровый номер земельного участка (земельных участков), в границах которого (которых) расположены здание, сооружение, объект незавершенного строительства	23:42:0708003:372
4.	Уникальный учетный номер кадастрового квартала, в границах которого расположены здание, сооружение, объект незавершенного строительства	23:42:0708004
5.	Адрес здания, сооружения, объекта незавершенного строительства	—
5.1.	Сведения о местоположении здания, сооружения, объекта незавершенного строительства (при отсутствии адреса) в структурированном в соответствии с федеральной информационной адресной системой виде	Российская Федерация, Краснодарский край, Ейский р-н, Ейск г, Садоводческое товарищество Заря снт, д 373
5.2.	Дополнительные сведения о местоположении	—
6.	Иные сведения	—

3. Пояснения к сведениям об объекте недвижимости с кадастровым номером 23:42:0708003:778 :

1.	—

1. Сведения о характерных точках контура объекта недвижимости с кадастровым номером 23:42:0708004:563 :

Система координат МСК-23, зона 1 (23) Зона № 1

Обозначение характерных точек границ	Содержатся в Едином государственном реестре недвижимости			Определены в ходе выполнения комплексных кадастровых работ			Метод определения координат	Формулы, примененные для расчета средней квадратической погрешности определения координат характерных точек (Mt), м, с подставленными в такие формулы значениями и итоговые (вычисленные) значения Mt, м
	координаты, м		Радиус, м	координаты, м		Радиус, м		
	X	Y	R	X	Y	R		
1	2	3	4	5	6	7	8	9
н2142О	—	—	—	658 750,99	1 323 979,77	—	Метод спутниковых геодезических измерений (определений)	√(0,1^2 + 0,1^2) = 0,10
н1804О	—	—	—	658 751,08	1 323 986,29	—		
н1845О	—	—	—	658 746,90	1 323 986,34	—		
н1714О	—	—	—	658 746,85	1 323 982,79	—		
н1712О	—	—	—	658 745,30	1 323 982,82	—		
н1989О	—	—	—	658 745,26	1 323 979,91	—		
н2142О	—	—	—	658 750,99	1 323 979,77	—		

2. Сведения о характеристиках объекта недвижимости с кадастровым номером 23:42:0708004:563 :

№ п/п	Наименование характеристики	Значение характеристики
1	2	3
1.	Вид объекта недвижимости	Здание
2.	Ранее присвоенный государственный учетный номер (инвентарный) здания, сооружения, объекта незавершенного строительства	—
3.	Кадастровый номер земельного участка (земельных участков), в границах которого (которых) расположены здание, сооружение, объект незавершенного строительства	23:42:0708004:229

1	2	3
4.	Уникальный учетный номер кадастрового квартала, в границах которого расположены здание, сооружение, объект незавершенного строительства	23:42:0708004
5.	Адрес здания, сооружения, объекта незавершенного строительства	—
5.1.	Сведения о местоположении здания, сооружения, объекта незавершенного строительства (при отсутствии адреса) в структурированном в соответствии с федеральной информационной адресной системой виде	Российская Федерация, Краснодарский край, Ейский р-н, Ейск г, Южное снт, д 165
5.2.	Дополнительные сведения о местоположении	—
6.	Иные сведения	—

3. Пояснения к сведениям об объекте недвижимости с кадастровым номером 23:42:0708004:563 :

1.	—

1. Сведения о характерных точках контура объекта недвижимости с кадастровым номером 23:42:0708004:743 :

Система координат МСК-23, зона 1 (23) Зона № 1

Обозначение характерных точек границ	Содержатся в Едином государственном реестре недвижимости			Определены в ходе выполнения комплексных кадастровых работ			Метод определения координат	Формулы, примененные для расчета средней квадратической погрешности определения координат характерных точек (Mt), м, с подставленными в такие формулы значениями и итоговые (вычисленные) значения Mt, м
	координаты, м		Радиус, м	координаты, м		Радиус, м		
	X	Y	R	X	Y	R		
1	2	3	4	5	6	7	8	9
н1846О	—	—	—	658 678,40	1 323 953,18	—	Метод спутниковых геодезических измерений (определений)	√(0,1^2 + 0,1^2) = 0,10
н2073О	—	—	—	658 678,36	1 323 961,24	—		
н1730О	—	—	—	658 673,16	1 323 961,22	—		
н2183О	—	—	—	658 673,20	1 323 953,16	—		
н1846О	—	—	—	658 678,40	1 323 953,18	—		

2. Сведения о характеристиках объекта недвижимости с кадастровым номером 23:42:0708004:743 :

№ п/п	Наименование характеристики	Значение характеристики
1	2	3
1.	Вид объекта недвижимости	Здание
2.	Ранее присвоенный государственный учетный номер (инвентарный) здания, сооружения, объекта незавершенного строительства	—
3.	Кадастровый номер земельного участка (земельных участков), в границах которого (которых) расположены здание, сооружение, объект незавершенного строительства	23:42:0708004:237
4.	Уникальный учетный номер кадастрового квартала, в границах которого расположены здание, сооружение, объект незавершенного строительства	23:42:0708004
5.	Адрес здания, сооружения, объекта незавершенного строительства	—
5.1.	Сведения о местоположении здания, сооружения, объекта незавершенного строительства (при отсутствии адреса) в структурированном в соответствии с федеральной информационной адресной системой виде	Российская Федерация, Краснодарский край, Ейский р-н, Ейск г, Южное снт, д 170 (1 надел)
5.2.	Дополнительные сведения о местоположении	—
6.	Иные сведения	—

3. Пояснения к сведениям об объекте недвижимости с кадастровым номером 23:42:0708004:743 :

1.	—

1. Сведения о характерных точках контура объекта недвижимости с кадастровым номером 23:42:0708004:623 :

Система координат МСК-23, зона 1 (23) Зона № 1

Обозначение характерных точек границ	Содержатся в Едином государственном реестре недвижимости			Определены в ходе выполнения комплексных кадастровых работ			Метод определения координат	Формулы, примененные для расчета средней квадратической погрешности определения координат характерных точек (Mt), м, с подставленными в такие формулы значениями и итоговые (вычисленные) значения Mt, м
	координаты, м		Радиус, м	координаты, м		Радиус, м		
	X	Y	R	X	Y	R		
1	2	3	4	5	6	7	8	9
н1739О	—	—	—	658 648,22	1 324 183,99	—	Метод спутниковых геодезических измерений (определений)	√(0,1^2 + 0,1^2) = 0,10

1	2	3	4	5	6	7	8	9
н1679О	—	—	—	658 640,62	1 324 183,99	—	Метод спутниковых геодезических измерений (определений)	√(0,1^2 + 0,1^2) = 0,10
н2040О	—	—	—	658 640,62	1 324 173,70	—		
н2090О	—	—	—	658 648,22	1 324 173,70	—		
н1739О	—	—	—	658 648,22	1 324 183,99	—		

2. Сведения о характеристиках объекта недвижимости с кадастровым номером 23:42:0708004:623 :

№ п/п	Наименование характеристики	Значение характеристики
1	2	3
1.	Вид объекта недвижимости	Здание
2.	Ранее присвоенный государственный учетный номер (инвентарный) здания, сооружения, объекта незавершенного строительства	—
3.	Кадастровый номер земельного участка (земельных участков), в границах которого (которых) расположены здание, сооружение, объект незавершенного строительства	23:42:0708004:337
4.	Уникальный учетный номер кадастрового квартала, в границах которого расположены здание, сооружение, объект незавершенного строительства	23:42:0708004
5.	Адрес здания, сооружения, объекта незавершенного строительства	—
5.1.	Сведения о местоположении здания, сооружения, объекта незавершенного строительства (при отсутствии адреса) в структурированном в соответствии с федеральной информационной адресной системой виде	Российская Федерация, Краснодарский край, Ейский р-н, Ейск г, Южное снт, д 241/1
5.2.	Дополнительные сведения о местоположении	—
6.	Иные сведения	—

3. Пояснения к сведениям об объекте недвижимости с кадастровым номером 23:42:0708004:623 :

1.	—

1. Сведения о характерных точках контура объекта недвижимости с кадастровым номером 23:42:0708004:567 :

Система координат МСК-23, зона 1 (23) Зона № 1

Обозначение характерных точек границ	Содержатся в Едином государственном реестре недвижимости			Определены в ходе выполнения комплексных кадастровых работ			Метод определения координат	Формулы, примененные для расчета средней квадратической погрешности определения координат характерных точек (Mt), м, с подставленными в такие формулы значениями и итоговые (вычисленные) значения Mt, м
	координаты, м		Радиус, м	координаты, м		Радиус, м		
	X	Y	R	X	Y	R		
1	2	3	4	5	6	7	8	9
н2016О	—	—	—	658 857,78	1 323 738,21	—	Метод спутниковых геодезических измерений (определений)	√(0,1^2 + 0,1^2) = 0,10
н2009О	—	—	—	658 857,88	1 323 744,31	—		
н2033О	—	—	—	658 851,83	1 323 744,41	—		
н2179О	—	—	—	658 851,73	1 323 738,31	—		
н2016О	—	—	—	658 857,78	1 323 738,21	—		

2. Сведения о характеристиках объекта недвижимости с кадастровым номером 23:42:0708004:567 :

№ п/п	Наименование характеристики	Значение характеристики
1	2	3
1.	Вид объекта недвижимости	Здание
2.	Ранее присвоенный государственный учетный номер (инвентарный) здания, сооружения, объекта незавершенного строительства	—
3.	Кадастровый номер земельного участка (земельных участков), в границах которого (которых) расположены здание, сооружение, объект незавершенного строительства	23:42:0708004:56
4.	Уникальный учетный номер кадастрового квартала, в границах которого расположены здание, сооружение, объект незавершенного строительства	23:42:0708004

1	2	3
5.	Адрес здания, сооружения, объекта незавершенного строительства	—
5.1.	Сведения о местоположении здания, сооружения, объекта незавершенного строительства (при отсутствии адреса) в структурированном в соответствии с федеральной информационной адресной системой виде	Российская Федерация, Краснодарский край, Ейский р-н, Ейск г, Южное снт, д 36
5.2.	Дополнительные сведения о местоположении	—
6.	Иные сведения	—

3. Пояснения к сведениям об объекте недвижимости с кадастровым номером 23:42:0708004:567 :

1.	—

1. Сведения о характерных точках контура объекта недвижимости с кадастровым номером 23:42:0708004:622 :

Система координат МСК-23, зона 1 (23) Зона № 1

Обозначение характерных точек границ	Содержатся в Едином государственном реестре недвижимости			Определены в ходе выполнения комплексных кадастровых работ			Метод определения координат	Формулы, примененные для расчета средней квадратической погрешности определения координат характерных точек (Mt), м, с подставленными в такие формулы значениями и итоговые (вычисленные) значения Mt, м
	координаты, м		Радиус, м	координаты, м		Радиус, м		
	X	Y	R	X	Y	R		
1	2	3	4	5	6	7	8	9
н1677О	—	—	—	658 784,42	1 324 179,44	—	Метод спутниковых геодезических измерений (определений)	√(0,1^2 + 0,1^2) = 0,10
н1767О	—	—	—	658 789,81	1 324 179,44	—		
н1809О	—	—	—	658 789,81	1 324 186,84	—		
н1728О	—	—	—	658 784,42	1 324 186,84	—		
н1677О	—	—	—	658 784,42	1 324 179,44	—		

2. Сведения о характеристиках объекта недвижимости с кадастровым номером 23:42:0708004:622 :

№ п/п	Наименование характеристики	Значение характеристики
1	2	3
1.	Вид объекта недвижимости	Здание

1	2	3
2.	Ранее присвоенный государственный учетный номер (инвентарный) здания, сооружения, объекта незавершенного строительства	—
3.	Кадастровый номер земельного участка (земельных участков), в границах которого (которых) расположены здание, сооружение, объект незавершенного строительства	23:42:0708004:134
4.	Уникальный учетный номер кадастрового квартала, в границах которого расположены здание, сооружение, объект незавершенного строительства	23:42:0708004
5.	Адрес здания, сооружения, объекта незавершенного строительства	—
5.1.	Сведения о местоположении здания, сооружения, объекта незавершенного строительства (при отсутствии адреса) в структурированном в соответствии с федеральной информационной адресной системой виде	Российская Федерация, Краснодарский край, Ейский р-н, Ейск г, Южное снт, д 96/1
5.2.	Дополнительные сведения о местоположении	—
6.	Иные сведения	—

3. Пояснения к сведениям об объекте недвижимости с кадастровым номером 23:42:0708004:622 :

1.	—

1. Сведения о характерных точках контура объекта недвижимости с кадастровым номером 23:42:0708004:595 :

Система координат МСК-23, зона 1 (23) Зона № 1

Обозначение характерных точек границ	Содержатся в Едином государственном реестре недвижимости			Определены в ходе выполнения комплексных кадастровых работ			Метод определения координат	Формулы, примененные для расчета средней квадратической погрешности определения координат характерных точек (Mt), м, с подставленными в такие формулы значениями и итоговые (вычисленные) значения Mt, м
	координаты, м		Радиус, м	координаты, м		Радиус, м		
	X	Y	R	X	Y	R		
1	2	3	4	5	6	7	8	9
н1934О	—	—	—	658 871,23	1 323 800,13	—	Метод спутниковых геодезических измерений (определений)	√(0,1^2 + 0,1^2) = 0,10
н2140О	—	—	—	658 871,28	1 323 806,81	—		
н1812О	—	—	—	658 868,00	1 323 806,84	—		

1	2	3	4	5	6	7	8	9
н2097О	—	—	—	658 867,95	1 323 800,16	—	Метод спутниковых геодезических измерений (определений)	√(0,1^2 + 0,1^2) = 0,10
н1934О	—	—	—	658 871,23	1 323 800,13	—		

2. Сведения о характеристиках объекта недвижимости с кадастровым номером 23:42:0708004:595 :

№ п/п	Наименование характеристики	Значение характеристики
1	2	3
1.	Вид объекта недвижимости	Здание
2.	Ранее присвоенный государственный учетный номер (инвентарный) здания, сооружения, объекта незавершенного строительства	—
3.	Кадастровый номер земельного участка (земельных участков), в границах которого (которых) расположены здание, сооружение, объект незавершенного строительства	23:42:0708004:528
4.	Уникальный учетный номер кадастрового квартала, в границах которого расположены здание, сооружение, объект незавершенного строительства	23:42:0708004
5.	Адрес здания, сооружения, объекта незавершенного строительства	—
5.1.	Сведения о местоположении здания, сооружения, объекта незавершенного строительства (при отсутствии адреса) в структурированном в соответствии с федеральной информационной адресной системой виде	Российская Федерация, Краснодарский край, Ейский р-н, Ейск г, Южное снт
5.2.	Дополнительные сведения о местоположении	—
6.	Иные сведения	—

3. Пояснения к сведениям об объекте недвижимости с кадастровым номером 23:42:0708004:595 :

1.	—

1. Сведения о характерных точках контура объекта недвижимости с кадастровым номером 23:42:0708004:582 :

Система координат МСК-23, зона 1 (23) Зона № 1

Обозначение характерных точек границ	Содержатся в Едином государственном реестре недвижимости			Определены в ходе выполнения комплексных кадастровых работ			Метод определения координат	Формулы, примененные для расчета средней квадратической погрешности определения координат характерных точек (Mt), м, с подставленными в такие формулы значениями и итоговые (вычисленные) значения Mt, м
	координаты, м		Радиус, м	координаты, м		Радиус, м		
	X	Y	R	X	Y	R		
1	2	3	4	5	6	7	8	9
н2134О	—	—	—	658 595,52	1 324 337,18	—	Метод спутниковых геодезических измерений (определений)	√(0,1^2 + 0,1^2) = 0,10
н1745О	—	—	—	658 595,49	1 324 343,33	—		
н1716О	—	—	—	658 589,38	1 324 343,30	—		
н1920О	—	—	—	658 589,41	1 324 337,15	—		
н2134О	—	—	—	658 595,52	1 324 337,18	—		

2. Сведения о характеристиках объекта недвижимости с кадастровым номером 23:42:0708004:582 :

№ п/п	Наименование характеристики	Значение характеристики
1	2	3
1.	Вид объекта недвижимости	Здание
2.	Ранее присвоенный государственный учетный номер (инвентарный) здания, сооружения, объекта незавершенного строительства	—
3.	Кадастровый номер земельного участка (земельных участков), в границах которого (которых) расположены здание, сооружение, объект незавершенного строительства	23:42:0708004:385
4.	Уникальный учетный номер кадастрового квартала, в границах которого расположены здание, сооружение, объект незавершенного строительства	23:42:0708004

1	2	3
5.	Адрес здания, сооружения, объекта незавершенного строительства	—
5.1.	Сведения о местоположении здания, сооружения, объекта незавершенного строительства (при отсутствии адреса) в структурированном в соответствии с федеральной информационной адресной системой виде	Российская Федерация, Краснодарский край, Ейский р-н, Ейск г, Широчанский с/с, Южное снт, д уч. 303
5.2.	Дополнительные сведения о местоположении	—
6.	Иные сведения	—

3. Пояснения к сведениям об объекте недвижимости с кадастровым номером 23:42:0708004:582 :

1.	—

1. Сведения о характерных точках контура объекта недвижимости с кадастровым номером 23:42:0708004:579 :

Система координат МСК-23, зона 1 (23) Зона № 1

Обозначение характерных точек границ	Содержатся в Едином государственном реестре недвижимости			Определены в ходе выполнения комплексных кадастровых работ			Метод определения координат	Формулы, примененные для расчета средней квадратической погрешности определения координат характерных точек (Mt), м, с подставленными в такие формулы значениями и итоговые (вычисленные) значения Mt, м
	координаты, м		Радиус, м	координаты, м		Радиус, м		
	X	Y	R	X	Y	R		
1	2	3	4	5	6	7	8	9
н1859О	—	—	—	658 692,20	1 323 951,85	—	Метод спутниковых геодезических измерений (определений)	√(0,1^2 + 0,1^2) = 0,10
н2012О	—	—	—	658 699,20	1 323 951,85	—		
н2113О	—	—	—	658 699,20	1 323 956,31	—		
н2115О	—	—	—	658 692,20	1 323 956,31	—		
н1859О	—	—	—	658 692,20	1 323 951,85	—		

2. Сведения о характеристиках объекта недвижимости с кадастровым номером 23:42:0708004:579 :

№ п/п	Наименование характеристики	Значение характеристики
1	2	3
1.	Вид объекта недвижимости	Здание

1	2	3
2.	Ранее присвоенный государственный учетный номер (инвентарный) здания, сооружения, объекта незавершенного строительства	—
3.	Кадастровый номер земельного участка (земельных участков), в границах которого (которых) расположены здание, сооружение, объект незавершенного строительства	23:42:0708004:235
4.	Уникальный учетный номер кадастрового квартала, в границах которого расположены здание, сооружение, объект незавершенного строительства	23:42:0708004
5.	Адрес здания, сооружения, объекта незавершенного строительства	—
5.1.	Сведения о местоположении здания, сооружения, объекта незавершенного строительства (при отсутствии адреса) в структурированном в соответствии с федеральной информационной адресной системой виде	Российская Федерация, Краснодарский край, Ейский р-н, Ейск г, 1-ый Надел ул
5.2.	Дополнительные сведения о местоположении	—
6.	Иные сведения	—

3. Пояснения к сведениям об объекте недвижимости с кадастровым номером 23:42:0708004:579 :

1.	—

1. Сведения о характерных точках контура объекта недвижимости с кадастровым номером 23:42:0708004:679 :

Система координат МСК-23, зона 1 (23) Зона № 1

Обозначение характерных точек границ	Содержатся в Едином государственном реестре недвижимости			Определены в ходе выполнения комплексных кадастровых работ			Метод определения координат	Формулы, примененные для расчета средней квадратической погрешности определения координат характерных точек (Mt), м, с подставленными в такие формулы значениями и итоговые (вычисленные) значения Mt, м
	координаты, м		Радиус, м	координаты, м		Радиус, м		
	X	Y	R	X	Y	R		
1	2	3	4	5	6	7	8	9
н2139О	—	—	—	658 704,91	1 324 359,39	—	Метод спутниковых геодезических измерений (определений)	√(0,1^2 + 0,1^2) = 0,10
н2062О	—	—	—	658 705,13	1 324 363,90	—		
н1866О	—	—	—	658 698,75	1 324 364,06	—		

1	2	3	4	5	6	7	8	9
н1976О	—	—	—	658 698,76	1 324 359,57	—	Метод спутниковых геодезических измерений (определений)	√(0,1^2 + 0,1^2) = 0,10
н2139О	—	—	—	658 704,91	1 324 359,39	—		

2. Сведения о характеристиках объекта недвижимости с кадастровым номером 23:42:0708004:679 :

№ п/п	Наименование характеристики	Значение характеристики
1	2	3
1.	Вид объекта недвижимости	Здание
2.	Ранее присвоенный государственный учетный номер (инвентарный) здания, сооружения, объекта незавершенного строительства	—
3.	Кадастровый номер земельного участка (земельных участков), в границах которого (которых) расположены здание, сооружение, объект незавершенного строительства	23:42:0708004:17
4.	Уникальный учетный номер кадастрового квартала, в границах которого расположены здание, сооружение, объект незавершенного строительства	23:42:0708004
5.	Адрес здания, сооружения, объекта незавершенного строительства	—
5.1.	Сведения о местоположении здания, сооружения, объекта незавершенного строительства (при отсутствии адреса) в структурированном в соответствии с федеральной информационной адресной системой виде	Российская Федерация, Краснодарский край, Ейский р-н, Ейск г, 1-ый Надел ул
5.2.	Дополнительные сведения о местоположении	—
6.	Иные сведения	—

3. Пояснения к сведениям об объекте недвижимости с кадастровым номером 23:42:0708004:679 :

1.	—

1. Сведения о характерных точках контура объекта недвижимости с кадастровым номером 23:42:0708004:632 :

Система координат МСК-23, зона 1 (23) Зона № 1

Обозначение характерных точек границ	Содержатся в Едином государственном реестре недвижимости			Определены в ходе выполнения комплексных кадастровых работ			Метод определения координат	Формулы, примененные для расчета средней квадратической погрешности определения координат характерных точек (Mt), м, с подставленными в такие формулы значениями и итоговые (вычисленные) значения Mt, м
	координаты, м		Радиус, м	координаты, м		Радиус, м		
	X	Y	R	X	Y	R		
1	2	3	4	5	6	7	8	9
н1874О	—	—	—	658 730,40	1 323 935,02	—	Метод спутниковых геодезических измерений (определений)	√(0,1^2 + 0,1^2) = 0,10
н2029О	—	—	—	658 730,51	1 323 939,52	—		
н1933О	—	—	—	658 724,27	1 323 939,66	—		
н1884О	—	—	—	658 724,17	1 323 935,16	—		
н1874О	—	—	—	658 730,40	1 323 935,02	—		

2. Сведения о характеристиках объекта недвижимости с кадастровым номером 23:42:0708004:632 :

№ п/п	Наименование характеристики	Значение характеристики
1	2	3
1.	Вид объекта недвижимости	Здание
2.	Ранее присвоенный государственный учетный номер (инвентарный) здания, сооружения, объекта незавершенного строительства	—
3.	Кадастровый номер земельного участка (земельных участков), в границах которого (которых) расположены здание, сооружение, объект незавершенного строительства	23:42:0708004:125
4.	Уникальный учетный номер кадастрового квартала, в границах которого расположены здание, сооружение, объект незавершенного строительства	23:42:0708004

1	2	3
5.	Адрес здания, сооружения, объекта незавершенного строительства	—
5.1.	Сведения о местоположении здания, сооружения, объекта незавершенного строительства (при отсутствии адреса) в структурированном в соответствии с федеральной информационной адресной системой виде	Российская Федерация, Краснодарский край, Ейский р-н, Ейск г, 2-ой надел ул
5.2.	Дополнительные сведения о местоположении	—
6.	Иные сведения	—

3. Пояснения к сведениям об объекте недвижимости с кадастровым номером 23:42:0708004:632 :

1.	—

1. Сведения о характерных точках контура объекта недвижимости с кадастровым номером 23:42:0708004:796 :

Система координат МСК-23, зона 1 (23) Зона № 1

Обозначение характерных точек границ	Содержатся в Едином государственном реестре недвижимости			Определены в ходе выполнения комплексных кадастровых работ			Метод определения координат	Формулы, примененные для расчета средней квадратической погрешности определения координат характерных точек (Mt), м, с подставленными в такие формулы значениями и итоговые (вычисленные) значения Mt, м
	координаты, м		Радиус, м	координаты, м		Радиус, м		
	X	Y	R	X	Y	R		
1	2	3	4	5	6	7	8	9
н1889О	—	—	—	658 897,27	1 324 275,24	—	Метод спутниковых геодезических измерений (определений)	√(0,1^2 + 0,1^2) = 0,10
н1743О	—	—	—	658 897,27	1 324 282,04	—		
н2070О	—	—	—	658 891,47	1 324 282,04	—		
н1717О	—	—	—	658 891,47	1 324 275,24	—		
н1889О	—	—	—	658 897,27	1 324 275,24	—		

2. Сведения о характеристиках объекта недвижимости с кадастровым номером 23:42:0708004:796 :

№ п/п	Наименование характеристики	Значение характеристики
1	2	3
1.	Вид объекта недвижимости	Здание

1	2	3
2.	Ранее присвоенный государственный учетный номер (инвентарный) здания, сооружения, объекта незавершенного строительства	—
3.	Кадастровый номер земельного участка (земельных участков), в границах которого (которых) расположены здание, сооружение, объект незавершенного строительства	23:42:0708004:35
4.	Уникальный учетный номер кадастрового квартала, в границах которого расположены здание, сооружение, объект незавершенного строительства	23:42:0708004
5.	Адрес здания, сооружения, объекта незавершенного строительства	—
5.1.	Сведения о местоположении здания, сооружения, объекта незавершенного строительства (при отсутствии адреса) в структурированном в соответствии с федеральной информационной адресной системой виде	Российская Федерация, Краснодарский край, Ейский р-н, Ейск г, 1-ый Надел ул
5.2.	Дополнительные сведения о местоположении	—
6.	Иные сведения	—

3. Пояснения к сведениям об объекте недвижимости с кадастровым номером 23:42:0708004:796 :

1.	—

1. Сведения о характерных точках контура объекта недвижимости с кадастровым номером 23:42:0708004:631 :

Система координат МСК-23, зона 1 (23) Зона № 1

Обозначение характерных точек границ	Содержатся в Едином государственном реестре недвижимости			Определены в ходе выполнения комплексных кадастровых работ			Метод определения координат	Формулы, примененные для расчета средней квадратической погрешности определения координат характерных точек (Mt), м, с подставленными в такие формулы значениями и итоговые (вычисленные) значения Mt, м
	координаты, м		Радиус, м	координаты, м		Радиус, м		
	X	Y	R	X	Y	R		
1	2	3	4	5	6	7	8	9
н1960О	—	—	—	658 843,94	1 324 197,71	—	Метод спутниковых геодезических измерений (определений)	√(0,1^2 + 0,1^2) = 0,10
н2118О	—	—	—	658 843,89	1 324 205,51	—		
н1954О	—	—	—	658 839,27	1 324 205,48	—		

1	2	3	4	5	6	7	8	9
н2122О	—	—	—	658 839,32	1 324 197,68	—	Метод спутниковых геодезических измерений (определений)	√(0,1^2 + 0,1^2) = 0,10
н1960О	—	—	—	658 843,94	1 324 197,71	—		

2. Сведения о характеристиках объекта недвижимости с кадастровым номером 23:42:0708004:631 :

№ п/п	Наименование характеристики	Значение характеристики
1	2	3
1.	Вид объекта недвижимости	Здание
2.	Ранее присвоенный государственный учетный номер (инвентарный) здания, сооружения, объекта незавершенного строительства	—
3.	Кадастровый номер земельного участка (земельных участков), в границах которого (которых) расположены здание, сооружение, объект незавершенного строительства	23:42:0708004:70
4.	Уникальный учетный номер кадастрового квартала, в границах которого расположены здание, сооружение, объект незавершенного строительства	23:42:0708004
5.	Адрес здания, сооружения, объекта незавершенного строительства	—
5.1.	Сведения о местоположении здания, сооружения, объекта незавершенного строительства (при отсутствии адреса) в структурированном в соответствии с федеральной информационной адресной системой виде	Российская Федерация, Краснодарский край, Ейский р-н, Ейск г, 1-ый Надел ул
5.2.	Дополнительные сведения о местоположении	—
6.	Иные сведения	—

3. Пояснения к сведениям об объекте недвижимости с кадастровым номером 23:42:0708004:631 :

1.	—

1. Сведения о характерных точках контура объекта недвижимости с кадастровым номером 23:42:0708004:583 :

Система координат МСК-23, зона 1 (23) Зона № 1

Обозначение характерных точек границ	Содержатся в Едином государственном реестре недвижимости			Определены в ходе выполнения комплексных кадастровых работ			Метод определения координат	Формулы, примененные для расчета средней квадратической погрешности определения координат характерных точек (Mt), м, с подставленными в такие формулы значениями и итоговые (вычисленные) значения Mt, м
	координаты, м		Радиус, м	координаты, м		Радиус, м		
	X	Y	R	X	Y	R		
1	2	3	4	5	6	7	8	9
н1801О	—	—	—	658 681,96	1 324 119,71	—	Метод спутниковых геодезических измерений (определений)	√(0,1^2 + 0,1^2) = 0,10
н1744О	—	—	—	658 681,96	1 324 127,01	—		
н1907О	—	—	—	658 677,46	1 324 127,01	—		
н1965О	—	—	—	658 677,46	1 324 119,71	—		
н1801О	—	—	—	658 681,96	1 324 119,71	—		

2. Сведения о характеристиках объекта недвижимости с кадастровым номером 23:42:0708004:583 :

№ п/п	Наименование характеристики	Значение характеристики
1	2	3
1.	Вид объекта недвижимости	Здание
2.	Ранее присвоенный государственный учетный номер (инвентарный) здания, сооружения, объекта незавершенного строительства	—
3.	Кадастровый номер земельного участка (земельных участков), в границах которого (которых) расположены здание, сооружение, объект незавершенного строительства	23:42:0708004:259
4.	Уникальный учетный номер кадастрового квартала, в границах которого расположены здание, сооружение, объект незавершенного строительства	23:42:0708004

1	2	3
5.	Адрес здания, сооружения, объекта незавершенного строительства	—
5.1.	Сведения о местоположении здания, сооружения, объекта незавершенного строительства (при отсутствии адреса) в структурированном в соответствии с федеральной информационной адресной системой виде	Российская Федерация, Краснодарский край, Ейский р-н, Ейск г, 1-ый Надел ул
5.2.	Дополнительные сведения о местоположении	—
6.	Иные сведения	—

3. Пояснения к сведениям об объекте недвижимости с кадастровым номером 23:42:0708004:583 :

1.	—

1. Сведения о характерных точках контура объекта недвижимости с кадастровым номером 23:42:0708004:629 :

Система координат МСК-23, зона 1 (23) Зона № 1

Обозначение характерных точек границ	Содержатся в Едином государственном реестре недвижимости			Определены в ходе выполнения комплексных кадастровых работ			Метод определения координат	Формулы, примененные для расчета средней квадратической погрешности определения координат характерных точек (Mt), м, с подставленными в такие формулы значениями и итоговые (вычисленные) значения Mt, м
	координаты, м		Радиус, м	координаты, м		Радиус, м		
	X	Y	R	X	Y	R		
1	2	3	4	5	6	7	8	9
н2101О	—	—	—	658 649,38	1 324 213,73	—	Метод спутниковых геодезических измерений (определений)	√(0,1^2 + 0,1^2) = 0,10
н2109О	—	—	—	658 649,38	1 324 219,93	—		
н2077О	—	—	—	658 640,32	1 324 219,93	—		
н1919О	—	—	—	658 640,32	1 324 213,73	—		
н2101О	—	—	—	658 649,38	1 324 213,73	—		

2. Сведения о характеристиках объекта недвижимости с кадастровым номером 23:42:0708004:629 :

№ п/п	Наименование характеристики	Значение характеристики
1	2	3
1.	Вид объекта недвижимости	Здание

1	2	3
2.	Ранее присвоенный государственный учетный номер (инвентарный) здания, сооружения, объекта незавершенного строительства	—
3.	Кадастровый номер земельного участка (земельных участков), в границах которого (которых) расположены здание, сооружение, объект незавершенного строительства	23:42:0708004:331
4.	Уникальный учетный номер кадастрового квартала, в границах которого расположены здание, сооружение, объект незавершенного строительства	23:42:0708004
5.	Адрес здания, сооружения, объекта незавершенного строительства	—
5.1.	Сведения о местоположении здания, сооружения, объекта незавершенного строительства (при отсутствии адреса) в структурированном в соответствии с федеральной информационной адресной системой виде	Российская Федерация, Краснодарский край, Ейский р-н, Ейск г, 1-ый Надел ул
5.2.	Дополнительные сведения о местоположении	—
6.	Иные сведения	—

3. Пояснения к сведениям об объекте недвижимости с кадастровым номером 23:42:0708004:629 :

1.	—

1. Сведения о характерных точках контура объекта недвижимости с кадастровым номером 23:42:0708004:593 :

Система координат МСК-23, зона 1 (23) Зона № 1

Обозначение характерных точек границ	Содержатся в Едином государственном реестре недвижимости			Определены в ходе выполнения комплексных кадастровых работ			Метод определения координат	Формулы, примененные для расчета средней квадратической погрешности определения координат характерных точек (Mt), м, с подставленными в такие формулы значениями и итоговые (вычисленные) значения Mt, м
	координаты, м		Радиус, м	координаты, м		Радиус, м		
	X	Y	R	X	Y	R		
1	2	3	4	5	6	7	8	9
н1947О	—	—	—	658 892,82	1 323 443,58	—	Метод спутниковых геодезических измерений (определений)	√(0,1^2 + 0,1^2) = 0,10
н1997О	—	—	—	658 883,82	1 323 443,62	—		
н1959О	—	—	—	658 883,77	1 323 434,62	—		

1	2	3	4	5	6	7	8	9
н1830О	—	—	—	658 892,77	1 323 434,58	—	Метод спутниковых геодезических измерений (определений)	√(0,1^2 + 0,1^2) = 0,10
н1947О	—	—	—	658 892,82	1 323 443,58	—		

2. Сведения о характеристиках объекта недвижимости с кадастровым номером 23:42:0708004:593 :

№ п/п	Наименование характеристики	Значение характеристики
1	2	3
1.	Вид объекта недвижимости	Объект незавершённого строительства
2.	Ранее присвоенный государственный учетный номер (инвентарный) здания, сооружения, объекта незавершенного строительства	—
3.	Кадастровый номер земельного участка (земельных участков), в границах которого (которых) расположены здание, сооружение, объект незавершенного строительства	23:42:0602025:4
4.	Уникальный учетный номер кадастрового квартала, в границах которого расположены здание, сооружение, объект незавершенного строительства	23:42:0708004
5.	Адрес здания, сооружения, объекта незавершенного строительства	—
5.1.	Сведения о местоположении здания, сооружения, объекта незавершенного строительства (при отсутствии адреса) в структурированном в соответствии с федеральной информационной адресной системой виде	Российская Федерация, Краснодарский край, Ейский р-н, Ейск г
5.2.	Дополнительные сведения о местоположении	—
6.	Иные сведения	—

3. Пояснения к сведениям об объекте недвижимости с кадастровым номером 23:42:0708004:593 :

1.	—

1. Сведения о характерных точках контура объекта недвижимости с кадастровым номером 23:42:0708004:576 :

Система координат МСК-23, зона 1 (23) Зона № 1

Обозначение характерных точек границ	Содержатся в Едином государственном реестре недвижимости			Определены в ходе выполнения комплексных кадастровых работ			Метод определения координат	Формулы, примененные для расчета средней квадратической погрешности определения координат характерных точек (Mt), м, с подставленными в такие формулы значениями и итоговые (вычисленные) значения Mt, м
	координаты, м		Радиус, м	координаты, м		Радиус, м		
	X	Y	R	X	Y	R		
1	2	3	4	5	6	7	8	9
н2071О	—	—	—	658 800,16	1 323 657,60	—	Метод спутниковых геодезических измерений (определений)	√(0,1^2 + 0,1^2) = 0,10
н2178О	—	—	—	658 800,18	1 323 662,13	—		
н1921О	—	—	—	658 794,08	1 323 662,18	—		
н2084О	—	—	—	658 794,06	1 323 658,41	—		
н2127О	—	—	—	658 791,83	1 323 658,43	—		
н1705О	—	—	—	658 791,80	1 323 655,48	—		
н1858О	—	—	—	658 798,12	1 323 655,81	—		
н2081О	—	—	—	658 798,12	1 323 657,62	—		
н2071О	—	—	—	658 800,16	1 323 657,60	—		

2. Сведения о характеристиках объекта недвижимости с кадастровым номером 23:42:0708004:576 :

№ п/п	Наименование характеристики	Значение характеристики
1	2	3
1.	Вид объекта недвижимости	Здание
2.	Ранее присвоенный государственный учетный номер (инвентарный) здания, сооружения, объекта незавершенного строительства	—

1	2	3
3.	Кадастровый номер земельного участка (земельных участков), в границах которого (которых) расположены здание, сооружение, объект незавершенного строительства	23:42:0708004:83
4.	Уникальный учетный номер кадастрового квартала, в границах которого расположены здание, сооружение, объект незавершенного строительства	23:42:0708004
5.	Адрес здания, сооружения, объекта незавершенного строительства	—
5.1.	Сведения о местоположении здания, сооружения, объекта незавершенного строительства (при отсутствии адреса) в структурированном в соответствии с федеральной информационной адресной системой виде	Российская Федерация, Краснодарский край, Ейский р-н, Ейск г, Южное снт
5.2.	Дополнительные сведения о местоположении	—
6.	Иные сведения	—

3. Пояснения к сведениям об объекте недвижимости с кадастровым номером 23:42:0708004:576 :

1.	—

1. Сведения о характерных точках контура объекта недвижимости с кадастровым номером 23:42:0708004:554 :

Система координат МСК-23, зона 1 (23) Зона № 1

Обозначение характерных точек границ	Содержатся в Едином государственном реестре недвижимости			Определены в ходе выполнения комплексных кадастровых работ			Метод определения координат	Формулы, примененные для расчета средней квадратической погрешности определения координат характерных точек (Mt), м, с подставленными в такие формулы значениями и итоговые (вычисленные) значения Mt, м
	координаты, м		Радиус, м	координаты, м		Радиус, м		
	X	Y	R	X	Y	R		
1	2	3	4	5	6	7	8	9
н1676О	—	—	—	658 697,20	1 324 387,55	—	Метод спутниковых геодезических измерений (определений)	√(0,1^2 + 0,1^2) = 0,10
н2051О	—	—	—	658 697,13	1 324 383,06	—		
н1982О	—	—	—	658 704,66	1 324 382,93	—		
н2169О	—	—	—	658 704,74	1 324 387,42	—		

1	2	3	4	5	6	7	8	9
н1676О	—	—	—	658 697,20	1 324 387,55	—	Метод спутниковых геодезических измерений (определений)	√(0,1^2 + 0,1^2) = 0,10

2. Сведения о характеристиках объекта недвижимости с кадастровым номером 23:42:0708004:554 :

№ п/п	Наименование характеристики	Значение характеристики
1	2	3
1.	Вид объекта недвижимости	Здание
2.	Ранее присвоенный государственный учетный номер (инвентарный) здания, сооружения, объекта незавершенного строительства	—
3.	Кадастровый номер земельного участка (земельных участков), в границах которого (которых) расположены здание, сооружение, объект незавершенного строительства	23:42:0708004:298
4.	Уникальный учетный номер кадастрового квартала, в границах которого расположены здание, сооружение, объект незавершенного строительства	23:42:0708004
5.	Адрес здания, сооружения, объекта незавершенного строительства	—
5.1.	Сведения о местоположении здания, сооружения, объекта незавершенного строительства (при отсутствии адреса) в структурированном в соответствии с федеральной информационной адресной системой виде	Российская Федерация, Краснодарский край, Ейский р-н, Ейск г
5.2.	Дополнительные сведения о местоположении	—
6.	Иные сведения	—

3. Пояснения к сведениям об объекте недвижимости с кадастровым номером 23:42:0708004:554 :

1.	—

1. Сведения о характерных точках контура объекта недвижимости с кадастровым номером 23:42:0708004:630 :

Система координат МСК-23, зона 1 (23) Зона № 1

Обозначение характерных точек границ	Содержатся в Едином государственном реестре недвижимости			Определены в ходе выполнения комплексных кадастровых работ			Метод определения координат	Формулы, примененные для расчета средней квадратической погрешности определения координат характерных точек (Mt), м, с подставленными в такие формулы значениями и итоговые (вычисленные) значения Mt, м
	координаты, м		Радиус, м	координаты, м		Радиус, м		
	X	Y	R	X	Y	R		

1	2	3	4	5	6	7	8	9
н2092О	—	—	—	658 677,21	1 324 016,27	—	Метод спутниковых геодезических измерений (определений)	√(0,1^2 + 0,1^2) = 0,10
н2162О	—	—	—	658 677,18	1 324 020,97	—		
н1928О	—	—	—	658 670,66	1 324 020,94	—		
н1882О	—	—	—	658 670,69	1 324 016,24	—		
н2092О	—	—	—	658 677,21	1 324 016,27	—		

2. Сведения о характеристиках объекта недвижимости с кадастровым номером 23:42:0708004:630 :

№ п/п	Наименование характеристики	Значение характеристики
1	2	3
1.	Вид объекта недвижимости	Здание
2.	Ранее присвоенный государственный учетный номер (инвентарный) здания, сооружения, объекта незавершенного строительства	—
3.	Кадастровый номер земельного участка (земельных участков), в границах которого (которых) расположены здание, сооружение, объект незавершенного строительства	23:42:0708004:244
4.	Уникальный учетный номер кадастрового квартала, в границах которого расположены здание, сооружение, объект незавершенного строительства	23:42:0708004
5.	Адрес здания, сооружения, объекта незавершенного строительства	—
5.1.	Сведения о местоположении здания, сооружения, объекта незавершенного строительства (при отсутствии адреса) в структурированном в соответствии с федеральной информационной адресной системой виде	Российская Федерация, Краснодарский край, Ейский р-н, Ейск г, 1-ый Надел ул
5.2.	Дополнительные сведения о местоположении	—
6.	Иные сведения	—

3. Пояснения к сведениям об объекте недвижимости с кадастровым номером 23:42:0708004:630 :

1.	—

1. Сведения о характерных точках контура объекта недвижимости с кадастровым номером 23:42:0708004:635 :

Система координат МСК-23, зона 1 (23) Зона № 1

Обозначение характерных точек границ	Содержатся в Едином государственном реестре недвижимости			Определены в ходе выполнения комплексных кадастровых работ			Метод определения координат	Формулы, примененные для расчета средней квадратической погрешности определения координат характерных точек (Mt), м, с подставленными в такие формулы значениями и итоговые (вычисленные) значения Mt, м
	координаты, м		Радиус, м	координаты, м		Радиус, м		
	X	Y	R	X	Y	R		
1	2	3	4	5	6	7	8	9
н1926О	—	—	—	658 589,07	1 323 995,19	—	Метод спутниковых геодезических измерений (определений)	√(0,1^2 + 0,1^2) = 0,10
н1780О	—	—	—	658 589,07	1 323 998,99	—		
н2099О	—	—	—	658 584,87	1 323 999,04	—		
н1897О	—	—	—	658 584,83	1 323 995,24	—		
н1926О	—	—	—	658 589,07	1 323 995,19	—		

2. Сведения о характеристиках объекта недвижимости с кадастровым номером 23:42:0708004:635 :

№ п/п	Наименование характеристики	Значение характеристики
1	2	3
1.	Вид объекта недвижимости	Здание
2.	Ранее присвоенный государственный учетный номер (инвентарный) здания, сооружения, объекта незавершенного строительства	—
3.	Кадастровый номер земельного участка (земельных участков), в границах которого (которых) расположены здание, сооружение, объект незавершенного строительства	23:42:0708004:438
4.	Уникальный учетный номер кадастрового квартала, в границах которого расположены здание, сооружение, объект незавершенного строительства	23:42:0708004

1	2	3
5.	Адрес здания, сооружения, объекта незавершенного строительства	—
5.1.	Сведения о местоположении здания, сооружения, объекта незавершенного строительства (при отсутствии адреса) в структурированном в соответствии с федеральной информационной адресной системой виде	Российская Федерация, Краснодарский край, Ейский р-н, Ейск г, 1-ый Надел ул
5.2.	Дополнительные сведения о местоположении	—
6.	Иные сведения	—

3. Пояснения к сведениям об объекте недвижимости с кадастровым номером 23:42:0708004:635 :

1.	—

1. Сведения о характерных точках контура объекта недвижимости с кадастровым номером 23:42:0708004:626 :

Система координат МСК-23, зона 1 (23) Зона № 1

Обозначение характерных точек границ	Содержатся в Едином государственном реестре недвижимости			Определены в ходе выполнения комплексных кадастровых работ			Метод определения координат	Формулы, примененные для расчета средней квадратической погрешности определения координат характерных точек (Mt), м, с подставленными в такие формулы значениями и итоговые (вычисленные) значения Mt, м
	координаты, м		Радиус, м	координаты, м		Радиус, м		
	X	Y	R	X	Y	R		
1	2	3	4	5	6	7	8	9
н2147О	—	—	—	658 888,95	1 323 847,06	—	Метод спутниковых геодезических измерений (определений)	√(0,1^2 + 0,1^2) = 0,10
н1870О	—	—	—	658 888,87	1 323 851,59	—		
н2180О	—	—	—	658 884,31	1 323 851,52	—		
н2175О	—	—	—	658 884,39	1 323 846,99	—		
н2147О	—	—	—	658 888,95	1 323 847,06	—		

2. Сведения о характеристиках объекта недвижимости с кадастровым номером 23:42:0708004:626 :

№ п/п	Наименование характеристики	Значение характеристики
1	2	3
1.	Вид объекта недвижимости	Здание

1	2	3
2.	Ранее присвоенный государственный учетный номер (инвентарный) здания, сооружения, объекта незавершенного строительства	—
3.	Кадастровый номер земельного участка (земельных участков), в границах которого (которых) расположены здание, сооружение, объект незавершенного строительства	23:42:0708004:32
4.	Уникальный учетный номер кадастрового квартала, в границах которого расположены здание, сооружение, объект незавершенного строительства	23:42:0708004
5.	Адрес здания, сооружения, объекта незавершенного строительства	—
5.1.	Сведения о местоположении здания, сооружения, объекта незавершенного строительства (при отсутствии адреса) в структурированном в соответствии с федеральной информационной адресной системой виде	Российская Федерация, Краснодарский край, Ейский р-н, Ейск г, 2-ой надел ул
5.2.	Дополнительные сведения о местоположении	—
6.	Иные сведения	—

3. Пояснения к сведениям об объекте недвижимости с кадастровым номером 23:42:0708004:626 :

1.	—

1. Сведения о характерных точках контура объекта недвижимости с кадастровым номером 23:42:0708004:588 :

Система координат МСК-23, зона 1 (23) Зона № 1

Обозначение характерных точек границ	Содержатся в Едином государственном реестре недвижимости			Определены в ходе выполнения комплексных кадастровых работ			Метод определения координат	Формулы, примененные для расчета средней квадратической погрешности определения координат характерных точек (Mt), м, с подставленными в такие формулы значениями и итоговые (вычисленные) значения Mt, м
	координаты, м		Радиус, м	координаты, м		Радиус, м		
	X	Y	R	X	Y	R		
1	2	3	4	5	6	7	8	9
н1906О	—	—	—	658 860,02	1 324 351,11	—	Метод спутниковых геодезических измерений (определений)	√(0,1^2 + 0,1^2) = 0,10
н2067О	—	—	—	658 866,23	1 324 351,02	—		
н2083О	—	—	—	658 866,32	1 324 357,09	—		

1	2	3	4	5	6	7	8	9
н2042О	—	—	—	658 863,77	1 324 357,13	—	Метод спутниковых геодезических измерений (определений)	√(0,1^2 + 0,1^2) = 0,10
н2028О	—	—	—	658 863,74	1 324 355,01	—		
н1876О	—	—	—	658 860,06	1 324 355,06	—		
н1906О	—	—	—	658 860,02	1 324 351,11	—		

2. Сведения о характеристиках объекта недвижимости с кадастровым номером 23:42:0708004:588 :

№ п/п	Наименование характеристики	Значение характеристики
1	2	3
1.	Вид объекта недвижимости	Объект незавершённого строительства
2.	Ранее присвоенный государственный учетный номер (инвентарный) здания, сооружения, объекта незавершенного строительства	—
3.	Кадастровый номер земельного участка (земельных участков), в границах которого (которых) расположены здание, сооружение, объект незавершенного строительства	23:42:0708004:51
4.	Уникальный учетный номер кадастрового квартала, в границах которого расположены здание, сооружение, объект незавершенного строительства	23:42:0708004
5.	Адрес здания, сооружения, объекта незавершенного строительства	—
5.1.	Сведения о местоположении здания, сооружения, объекта незавершенного строительства (при отсутствии адреса) в структурированном в соответствии с федеральной информационной адресной системой виде	Российская Федерация, Краснодарский край, Ейский р-н, Ейск г, 1-ый Надел ул
5.2.	Дополнительные сведения о местоположении	—
6.	Иные сведения	—

3. Пояснения к сведениям об объекте недвижимости с кадастровым номером 23:42:0708004:588 :

1.	—

1. Сведения о характерных точках контура объекта недвижимости с кадастровым номером 23:42:0708004:562 :

Система координат МСК-23, зона 1 (23) Зона № 1

Обозначение характерных точек границ	Содержатся в Едином государственном реестре недвижимости			Определены в ходе выполнения комплексных кадастровых работ			Метод определения координат	Формулы, примененные для расчета средней квадратической погрешности определения координат характерных точек (Mt), м, с подставленными в такие формулы значениями и итоговые (вычисленные) значения Mt, м
	координаты, м		Радиус, м	координаты, м		Радиус, м		
	X	Y	R	X	Y	R		
1	2	3	4	5	6	7	8	9
н2186О	—	—	—	658 590,33	1 324 416,65	—	Метод спутниковых геодезических измерений (определений)	√(0,1^2 + 0,1^2) = 0,10
н1951О	—	—	—	658 594,05	1 324 416,61	—		
н2096О	—	—	—	658 594,03	1 324 414,94	—		
н1684О	—	—	—	658 597,43	1 324 414,91	—		
н1854О	—	—	—	658 597,49	1 324 421,44	—		
н2165О	—	—	—	658 590,37	1 324 421,50	—		
н2186О	—	—	—	658 590,33	1 324 416,65	—		

2. Сведения о характеристиках объекта недвижимости с кадастровым номером 23:42:0708004:562 :

№ п/п	Наименование характеристики	Значение характеристики
1	2	3
1.	Вид объекта недвижимости	Здание
2.	Ранее присвоенный государственный учетный номер (инвентарный) здания, сооружения, объекта незавершенного строительства	—
3.	Кадастровый номер земельного участка (земельных участков), в границах которого (которых) расположены здание, сооружение, объект незавершенного строительства	23:42:0708004:393

1	2	3
4.	Уникальный учетный номер кадастрового квартала, в границах которого расположены здание, сооружение, объект незавершенного строительства	23:42:0708004
5.	Адрес здания, сооружения, объекта незавершенного строительства	—
5.1.	Сведения о местоположении здания, сооружения, объекта незавершенного строительства (при отсутствии адреса) в структурированном в соответствии с федеральной информационной адресной системой виде	Российская Федерация, Краснодарский край, Ейский р-н, Ейск г, 1-ый Надел ул
5.2.	Дополнительные сведения о местоположении	—
6.	Иные сведения	—

3. Пояснения к сведениям об объекте недвижимости с кадастровым номером 23:42:0708004:562 :

1.	—

1. Сведения о характерных точках контура объекта недвижимости с кадастровым номером 23:42:0708004:560 :

Система координат МСК-23, зона 1 (23) Зона № 1

Обозначение характерных точек границ	Содержатся в Едином государственном реестре недвижимости			Определены в ходе выполнения комплексных кадастровых работ			Метод определения координат	Формулы, примененные для расчета средней квадратической погрешности определения координат характерных точек (Mt), м, с подставленными в такие формулы значениями и итоговые (вычисленные) значения Mt, м
	координаты, м		Радиус, м	координаты, м		Радиус, м		
	X	Y	R	X	Y	R		
1	2	3	4	5	6	7	8	9
н1988О	—	—	—	658 620,37	1 323 613,36	—	Метод спутниковых геодезических измерений (определений)	√(0,1^2 + 0,1^2) = 0,10
н2003О	—	—	—	658 615,37	1 323 613,42	—		
н1675О	—	—	—	658 615,27	1 323 604,42	—		
н1678О	—	—	—	658 618,17	1 323 604,39	—		
н1902О	—	—	—	658 618,20	1 323 606,98	—		
н2136О	—	—	—	658 620,30	1 323 606,96	—		

1	2	3	4	5	6	7	8	9
н1988О	—	—	—	658 620,37	1 323 613,36	—	Метод спутниковых геодезических измерений (определений)	√(0,1^2 + 0,1^2) = 0,10

2. Сведения о характеристиках объекта недвижимости с кадастровым номером 23:42:0708004:560 :

№ п/п	Наименование характеристики	Значение характеристики
1	2	3
1.	Вид объекта недвижимости	Объект незавершённого строительства
2.	Ранее присвоенный государственный учетный номер (инвентарный) здания, сооружения, объекта незавершенного строительства	—
3.	Кадастровый номер земельного участка (земельных участков), в границах которого (которых) расположены здание, сооружение, объект незавершенного строительства	23:42:0708004:260
4.	Уникальный учетный номер кадастрового квартала, в границах которого расположены здание, сооружение, объект незавершенного строительства	23:42:0708004
5.	Адрес здания, сооружения, объекта незавершенного строительства	—
5.1.	Сведения о местоположении здания, сооружения, объекта незавершенного строительства (при отсутствии адреса) в структурированном в соответствии с федеральной информационной адресной системой виде	Российская Федерация, Краснодарский край, Ейский р-н, Ейск г, 2-ой надел ул
5.2.	Дополнительные сведения о местоположении	—
6.	Иные сведения	—

3. Пояснения к сведениям об объекте недвижимости с кадастровым номером 23:42:0708004:560 :

1.	—

1. Сведения о характерных точках контура объекта недвижимости с кадастровым номером 23:42:0708004:577 :

Система координат МСК-23, зона 1 (23) Зона № 1

Обозначение характерных точек границ	Содержатся в Едином государственном реестре недвижимости			Определены в ходе выполнения комплексных кадастровых работ			Метод определения координат	Формулы, примененные для расчета средней квадратической погрешности определения координат характерных точек (Mt), м, с подставленными в такие формулы значениями и итоговые (вычисленные) значения Mt, м
	координаты, м		Радиус, м	координаты, м		Радиус, м		
	X	Y	R	X	Y	R		

1	2	3	4	5	6	7	8	9
н1787О	—	—	—	658 520,86	1 324 285,76	—	Метод спутниковых геодезических измерений (определений)	√(0,1^2 + 0,1^2) = 0,10
н1789О	—	—	—	658 517,60	1 324 285,80	—		
н1856О	—	—	—	658 517,57	1 324 287,56	—		
н2036О	—	—	—	658 513,59	1 324 287,51	—		
н1748О	—	—	—	658 513,68	1 324 280,86	—		
н2018О	—	—	—	658 520,92	1 324 280,96	—		
н1787О	—	—	—	658 520,86	1 324 285,76	—		

2. Сведения о характеристиках объекта недвижимости с кадастровым номером 23:42:0708004:577 :

№ п/п	Наименование характеристики	Значение характеристики
1	2	3
1.	Вид объекта недвижимости	Здание
2.	Ранее присвоенный государственный учетный номер (инвентарный) здания, сооружения, объекта незавершенного строительства	—
3.	Кадастровый номер земельного участка (земельных участков), в границах которого (которых) расположены здание, сооружение, объект незавершенного строительства	23:42:0708004:453
4.	Уникальный учетный номер кадастрового квартала, в границах которого расположены здание, сооружение, объект незавершенного строительства	23:42:0708004
5.	Адрес здания, сооружения, объекта незавершенного строительства	—
5.1.	Сведения о местоположении здания, сооружения, объекта незавершенного строительства (при отсутствии адреса) в структурированном в соответствии с федеральной информационной адресной системой виде	Российская Федерация, Краснодарский край, Ейский р-н, Ейск г
5.2.	Дополнительные сведения о местоположении	—
6.	Иные сведения	—

3. Пояснения к сведениям об объекте недвижимости с кадастровым номером 23:42:0708004:577 :

1.	—

1. Сведения о характерных точках контура объекта недвижимости с кадастровым номером 23:42:0708004:598 :

Система координат МСК-23, зона 1 (23) Зона № 1

Обозначение характерных точек границ	Содержатся в Едином государственном реестре недвижимости			Определены в ходе выполнения комплексных кадастровых работ			Метод определения координат	Формулы, примененные для расчета средней квадратической погрешности определения координат характерных точек (Mt), м, с подставленными в такие формулы значениями и итоговые (вычисленные) значения Mt, м
	координаты, м		Радиус, м	координаты, м		Радиус, м		
	X	Y	R	X	Y	R		
1	2	3	4	5	6	7	8	9
н1731О	—	—	—	658 806,41	1 324 366,74	—	Метод спутниковых геодезических измерений (определений)	√(0,1^2 + 0,1^2) = 0,10
н1734О	—	—	—	658 806,26	1 324 359,64	—		
н1966О	—	—	—	658 809,98	1 324 359,57	—		
н1673О	—	—	—	658 809,96	1 324 358,48	—		
н1834О	—	—	—	658 813,01	1 324 358,42	—		
н1899О	—	—	—	658 813,03	1 324 359,51	—		
н1838О	—	—	—	658 814,53	1 324 359,48	—		
н2114О	—	—	—	658 814,66	1 324 366,58	—		
н1731О	—	—	—	658 806,41	1 324 366,74	—		

2. Сведения о характеристиках объекта недвижимости с кадастровым номером 23:42:0708004:598 :

№ п/п	Наименование характеристики	Значение характеристики
1	2	3
1.	Вид объекта недвижимости	Здание

1	2	3
2.	Ранее присвоенный государственный учетный номер (инвентарный) здания, сооружения, объекта незавершенного строительства	—
3.	Кадастровый номер земельного участка (земельных участков), в границах которого (которых) расположены здание, сооружение, объект незавершенного строительства	23:42:0708004:154
4.	Уникальный учетный номер кадастрового квартала, в границах которого расположены здание, сооружение, объект незавершенного строительства	23:42:0708004
5.	Адрес здания, сооружения, объекта незавершенного строительства	—
5.1.	Сведения о местоположении здания, сооружения, объекта незавершенного строительства (при отсутствии адреса) в структурированном в соответствии с федеральной информационной адресной системой виде	Российская Федерация, Краснодарский край, Ейский р-н, Ейск г, Южное снт
5.2.	Дополнительные сведения о местоположении	—
6.	Иные сведения	—

3. Пояснения к сведениям об объекте недвижимости с кадастровым номером 23:42:0708004:598 :

1.	—

1. Сведения о характерных точках контура объекта недвижимости с кадастровым номером 23:42:0708004:568 :

Система координат МСК-23, зона 1 (23) Зона № 1

Обозначение характерных точек границ	Содержатся в Едином государственном реестре недвижимости			Определены в ходе выполнения комплексных кадастровых работ			Метод определения координат	Формулы, примененные для расчета средней квадратической погрешности определения координат характерных точек (Mt), м, с подставленными в такие формулы значениями и итоговые (вычисленные) значения Mt, м
	координаты, м		Радиус, м	координаты, м		Радиус, м		
	X	Y	R	X	Y	R		
1	2	3	4	5	6	7	8	9
н1832О	—	—	—	658 746,00	1 324 203,97	—	Метод спутниковых геодезических измерений (определений)	√(0,1^2 + 0,1^2) = 0,10
н1776О	—	—	—	658 748,85	1 324 203,93	—		
н1779О	—	—	—	658 748,91	1 324 208,37	—		

1	2	3	4	5	6	7	8	9
н1955О	—	—	—	658 746,06	1 324 208,42	—	Метод спутниковых геодезических измерений (определений)	√(0,1^2 + 0,1^2) = 0,10
н1832О	—	—	—	658 746,00	1 324 203,97	—		

2. Сведения о характеристиках объекта недвижимости с кадастровым номером 23:42:0708004:568 :

№ п/п	Наименование характеристики	Значение характеристики
1	2	3
1.	Вид объекта недвижимости	Здание
2.	Ранее присвоенный государственный учетный номер (инвентарный) здания, сооружения, объекта незавершенного строительства	—
3.	Кадастровый номер земельного участка (земельных участков), в границах которого (которых) расположены здание, сооружение, объект незавершенного строительства	23:42:0708004:194
4.	Уникальный учетный номер кадастрового квартала, в границах которого расположены здание, сооружение, объект незавершенного строительства	23:42:0708004
5.	Адрес здания, сооружения, объекта незавершенного строительства	—
5.1.	Сведения о местоположении здания, сооружения, объекта незавершенного строительства (при отсутствии адреса) в структурированном в соответствии с федеральной информационной адресной системой виде	Российская Федерация, Краснодарский край, Ейский р-н, Ейск г, Южное снт, уч 143
5.2.	Дополнительные сведения о местоположении	1 надел
6.	Иные сведения	—

3. Пояснения к сведениям об объекте недвижимости с кадастровым номером 23:42:0708004:568 :

1.	—

1. Сведения о характерных точках контура объекта недвижимости с кадастровым номером 23:42:0708004:589 :

Система координат МСК-23, зона 1 (23) Зона № 1

Обозначение характерных точек границ	Содержатся в Едином государственном реестре недвижимости			Определены в ходе выполнения комплексных кадастровых работ			Метод определения координат	Формулы, примененные для расчета средней квадратической погрешности определения координат характерных точек (Mt), м, с подставленными в такие формулы значениями и итоговые (вычисленные) значения Mt, м
	координаты, м		Радиус, м	координаты, м		Радиус, м		
	X	Y	R	X	Y	R		
1	2	3	4	5	6	7	8	9
н2046О	—	—	—	658 868,18	1 323 922,59	—	Метод спутниковых геодезических измерений (определений)	√(0,1^2 + 0,1^2) = 0,10
н1937О	—	—	—	658 871,69	1 323 922,52	—		
н2149О	—	—	—	658 871,80	1 323 928,01	—		
н1719О	—	—	—	658 868,29	1 323 928,07	—		
н2046О	—	—	—	658 868,18	1 323 922,59	—		

2. Сведения о характеристиках объекта недвижимости с кадастровым номером 23:42:0708004:589 :

№ п/п	Наименование характеристики	Значение характеристики
1	2	3
1.	Вид объекта недвижимости	Здание
2.	Ранее присвоенный государственный учетный номер (инвентарный) здания, сооружения, объекта незавершенного строительства	—
3.	Кадастровый номер земельного участка (земельных участков), в границах которого (которых) расположены здание, сооружение, объект незавершенного строительства	23:42:0708004:37
4.	Уникальный учетный номер кадастрового квартала, в границах которого расположены здание, сооружение, объект незавершенного строительства	23:42:0708004

1	2	3
5.	Адрес здания, сооружения, объекта незавершенного строительства	—
5.1.	Сведения о местоположении здания, сооружения, объекта незавершенного строительства (при отсутствии адреса) в структурированном в соответствии с федеральной информационной адресной системой виде	Российская Федерация, Краснодарский край, Ейский р-н, Ейск г, Южное снт
5.2.	Дополнительные сведения о местоположении	—
6.	Иные сведения	—

3. Пояснения к сведениям об объекте недвижимости с кадастровым номером 23:42:0708004:589 :

1.	—

1. Сведения о характерных точках контура объекта недвижимости с кадастровым номером 23:42:0708004:552 :

Система координат МСК-23, зона 1 (23) Зона № 1

Обозначение характерных точек границ	Содержатся в Едином государственном реестре недвижимости			Определены в ходе выполнения комплексных кадастровых работ			Метод определения координат	Формулы, примененные для расчета средней квадратической погрешности определения координат характерных точек (Mt), м, с подставленными в такие формулы значениями и итоговые (вычисленные) значения Mt, м
	координаты, м		Радиус, м	координаты, м		Радиус, м		
	X	Y	R	X	Y	R		
1	2	3	4	5	6	7	8	9
н1807О	—	—	—	658 626,07	1 323 886,18	—	Метод спутниковых геодезических измерений (определений)	√(0,1^2 + 0,1^2) = 0,10
н1735О	—	—	—	658 626,11	1 323 889,95	—		
н1810О	—	—	—	658 622,54	1 323 889,99	—		
н1796О	—	—	—	658 622,49	1 323 884,93	—		
н1860О	—	—	—	658 625,44	1 323 884,90	—		
н1900О	—	—	—	658 625,45	1 323 886,14	—		
н1807О	—	—	—	658 626,07	1 323 886,18	—		

2. Сведения о характеристиках объекта недвижимости с кадастровым номером 23:42:0708004:552 :

№ п/п	Наименование характеристики	Значение характеристики
1	2	3
1.	Вид объекта недвижимости	Здание
2.	Ранее присвоенный государственный учетный номер (инвентарный) здания, сооружения, объекта незавершенного строительства	—
3.	Кадастровый номер земельного участка (земельных участков), в границах которого (которых) расположены здание, сооружение, объект незавершенного строительства	23:42:0708004:527
4.	Уникальный учетный номер кадастрового квартала, в границах которого расположены здание, сооружение, объект незавершенного строительства	23:42:0708004
5.	Адрес здания, сооружения, объекта незавершенного строительства	—
5.1.	Сведения о местоположении здания, сооружения, объекта незавершенного строительства (при отсутствии адреса) в структурированном в соответствии с федеральной информационной адресной системой виде	Российская Федерация, Краснодарский край, Ейский р-н, Ейск г
5.2.	Дополнительные сведения о местоположении	—
6.	Иные сведения	—

3. Пояснения к сведениям об объекте недвижимости с кадастровым номером 23:42:0708004:552 :

1.	—

1. Сведения о характерных точках контура объекта недвижимости с кадастровым номером 23:42:0708004:575 :

Система координат МСК-23, зона 1 (23) Зона № 1

Обозначение характерных точек границ	Содержатся в Едином государственном реестре недвижимости			Определены в ходе выполнения комплексных кадастровых работ			Метод определения координат	Формулы, примененные для расчета средней квадратической погрешности определения координат характерных точек (Mt), м, с подставленными в такие формулы значениями и итоговые (вычисленные) значения Mt, м
	координаты, м		Радиус, м	координаты, м		Радиус, м		
	X	Y	R	X	Y	R		
1	2	3	4	5	6	7	8	9
н1841О	—	—	—	658 808,75	1 324 172,20	—	Метод спутниковых геодезических измерений (определений)	√(0,1^2 + 0,1^2) = 0,10

1	2	3	4	5	6	7	8	9
н1862О	—	—	—	658 808,80	1 324 179,19	—	Метод спутниковых геодезических измерений (определений)	√(0,1^2 + 0,1^2) = 0,10
н1740О	—	—	—	658 804,74	1 324 179,22	—		
н1790О	—	—	—	658 804,71	1 324 175,35	—		
н1916О	—	—	—	658 803,01	1 324 175,36	—		
н1764О	—	—	—	658 803,00	1 324 173,37	—		
н1704О	—	—	—	658 804,70	1 324 173,36	—		
н1819О	—	—	—	658 804,69	1 324 172,24	—		
н1841О	—	—	—	658 808,75	1 324 172,20	—		

2. Сведения о характеристиках объекта недвижимости с кадастровым номером 23:42:0708004:575 :

№ п/п	Наименование характеристики	Значение характеристики
1	2	3
1.	Вид объекта недвижимости	Здание
2.	Ранее присвоенный государственный учетный номер (инвентарный) здания, сооружения, объекта незавершенного строительства	—
3.	Кадастровый номер земельного участка (земельных участков), в границах которого (которых) расположены здание, сооружение, объект незавершенного строительства	23:42:0708004:133
4.	Уникальный учетный номер кадастрового квартала, в границах которого расположены здание, сооружение, объект незавершенного строительства	23:42:0708004

1	2	3
5.	Адрес здания, сооружения, объекта незавершенного строительства	—
5.1.	Сведения о местоположении здания, сооружения, объекта незавершенного строительства (при отсутствии адреса) в структурированном в соответствии с федеральной информационной адресной системой виде	Российская Федерация, Краснодарский край, Ейский р-н, Ейск г
5.2.	Дополнительные сведения о местоположении	—
6.	Иные сведения	—

3. Пояснения к сведениям об объекте недвижимости с кадастровым номером 23:42:0708004:575 :

1.	—

1. Сведения о характерных точках контура объекта недвижимости с кадастровым номером 23:42:0708004:564 :

Система координат МСК-23, зона 1 (23) Зона № 1

Обозначение характерных точек границ	Содержатся в Едином государственном реестре недвижимости			Определены в ходе выполнения комплексных кадастровых работ			Метод определения координат	Формулы, примененные для расчета средней квадратической погрешности определения координат характерных точек (Mt), м, с подставленными в такие формулы значениями и итоговые (вычисленные) значения Mt, м
	координаты, м		Радиус, м	координаты, м		Радиус, м		
	X	Y	R	X	Y	R		
1	2	3	4	5	6	7	8	9
н1784О	—	—	—	658 722,03	1 323 802,19	—	Метод спутниковых геодезических измерений (определений)	√(0,1^2 + 0,1^2) = 0,10
н2102О	—	—	—	658 726,48	1 323 802,18	—		
н2137О	—	—	—	658 726,47	1 323 800,23	—		
н2079О	—	—	—	658 728,02	1 323 800,22	—		
н1942О	—	—	—	658 728,03	1 323 802,17	—		
н2158О	—	—	—	658 732,03	1 323 802,15	—		
н2066О	—	—	—	658 732,08	1 323 812,65	—		

1	2	3	4	5	6	7	8	9
н2133О	—	—	—	658 722,08	1 323 812,69	—	Метод спутниковых геодезических измерений (определений)	√(0,1^2 + 0,1^2) = 0,10
н1784О	—	—	—	658 722,03	1 323 802,19	—		

2. Сведения о характеристиках объекта недвижимости с кадастровым номером 23:42:0708004:564 :

№ п/п	Наименование характеристики	Значение характеристики
1	2	3
1.	Вид объекта недвижимости	Объект незавершённого строительства
2.	Ранее присвоенный государственный учетный номер (инвентарный) здания, сооружения, объекта незавершенного строительства	—
3.	Кадастровый номер земельного участка (земельных участков), в границах которого (которых) расположены здание, сооружение, объект незавершенного строительства	23:42:0708004:488
4.	Уникальный учетный номер кадастрового квартала, в границах которого расположены здание, сооружение, объект незавершенного строительства	23:42:0708004
5.	Адрес здания, сооружения, объекта незавершенного строительства	—
5.1.	Сведения о местоположении здания, сооружения, объекта незавершенного строительства (при отсутствии адреса) в структурированном в соответствии с федеральной информационной адресной системой виде	Российская Федерация, Краснодарский край, Ейский р-н, Ейск г, Южное снт
5.2.	Дополнительные сведения о местоположении	—
6.	Иные сведения	—

3. Пояснения к сведениям об объекте недвижимости с кадастровым номером 23:42:0708004:564 :

1.	—

1. Сведения о характерных точках контура объекта недвижимости с кадастровым номером 23:42:0708004:601 :

Система координат МСК-23, зона 1 (23) Зона № 1

Обозначение характерных точек границ	Содержатся в Едином государственном реестре недвижимости			Определены в ходе выполнения комплексных кадастровых работ			Метод определения координат	Формулы, примененные для расчета средней квадратической погрешности определения координат характерных точек (Mt), м, с подставленными в такие формулы значениями и итоговые (вычисленные) значения Mt, м
	координаты, м		Радиус, м	координаты, м		Радиус, м		
	X	Y	R	X	Y	R		
1	2	3	4	5	6	7	8	9
н1913О	—	—	—	658 682,59	1 324 157,54	—	Метод спутниковых геодезических измерений (определений)	√(0,1^2 + 0,1^2) = 0,10
н2151О	—	—	—	658 682,56	1 324 164,18	—		
н2086О	—	—	—	658 677,42	1 324 164,15	—		
н2023О	—	—	—	658 677,45	1 324 157,51	—		
н1913О	—	—	—	658 682,59	1 324 157,54	—		

2. Сведения о характеристиках объекта недвижимости с кадастровым номером 23:42:0708004:601 :

№ п/п	Наименование характеристики	Значение характеристики
1	2	3
1.	Вид объекта недвижимости	Здание
2.	Ранее присвоенный государственный учетный номер (инвентарный) здания, сооружения, объекта незавершенного строительства	—
3.	Кадастровый номер земельного участка (земельных участков), в границах которого (которых) расположены здание, сооружение, объект незавершенного строительства	23:42:0708004:265
4.	Уникальный учетный номер кадастрового квартала, в границах которого расположены здание, сооружение, объект незавершенного строительства	23:42:0708004

1	2	3
5.	Адрес здания, сооружения, объекта незавершенного строительства	—
5.1.	Сведения о местоположении здания, сооружения, объекта незавершенного строительства (при отсутствии адреса) в структурированном в соответствии с федеральной информационной адресной системой виде	Российская Федерация, Краснодарский край, Ейский р-н, Ейск г, Южное снт, д 190
5.2.	Дополнительные сведения о местоположении	—
6.	Иные сведения	—

3. Пояснения к сведениям об объекте недвижимости с кадастровым номером 23:42:0708004:601 :

1.	—

1. Сведения о характерных точках контура объекта недвижимости с кадастровым номером 23:42:0708003:722 :

Система координат МСК-23, зона 1 (23) Зона № 1

Обозначение характерных точек границ	Содержатся в Едином государственном реестре недвижимости			Определены в ходе выполнения комплексных кадастровых работ			Метод определения координат	Формулы, примененные для расчета средней квадратической погрешности определения координат характерных точек (Mt), м, с подставленными в такие формулы значениями и итоговые (вычисленные) значения Mt, м
	координаты, м		Радиус, м	координаты, м		Радиус, м		
	X	Y	R	X	Y	R		
1	2	3	4	5	6	7	8	9
н1762О	—	—	—	658 477,09	1 323 807,82	—	Метод спутниковых геодезических измерений (определений)	√(0,1^2 + 0,1^2) = 0,10
н2005О	—	—	—	658 482,86	1 323 807,46	—		
н1867О	—	—	—	658 483,14	1 323 814,95	—		
н1922О	—	—	—	658 477,36	1 323 815,17	—		
н1762О	—	—	—	658 477,09	1 323 807,82	—		

2. Сведения о характеристиках объекта недвижимости с кадастровым номером 23:42:0708003:722 :

№ п/п	Наименование характеристики	Значение характеристики
1	2	3
1.	Вид объекта недвижимости	Здание

1	2	3
2.	Ранее присвоенный государственный учетный номер (инвентарный) здания, сооружения, объекта незавершенного строительства	—
3.	Кадастровый номер земельного участка (земельных участков), в границах которого (которых) расположены здание, сооружение, объект незавершенного строительства	23:42:0708003:364
4.	Уникальный учетный номер кадастрового квартала, в границах которого расположены здание, сооружение, объект незавершенного строительства	23:42:0708004
5.	Адрес здания, сооружения, объекта незавершенного строительства	—
5.1.	Сведения о местоположении здания, сооружения, объекта незавершенного строительства (при отсутствии адреса) в структурированном в соответствии с федеральной информационной адресной системой виде	Российская Федерация, Краснодарский край, Ейский р-н, Ейск г, Заря снт, д 365
5.2.	Дополнительные сведения о местоположении	—
6.	Иные сведения	—

3. Пояснения к сведениям об объекте недвижимости с кадастровым номером 23:42:0708003:722 :

1.	—

1. Сведения о характерных точках контура объекта недвижимости с кадастровым номером 23:42:0708004:655 :

Система координат МСК-23, зона 1 (23) Зона № 1

Обозначение характерных точек границ	Содержатся в Едином государственном реестре недвижимости			Определены в ходе выполнения комплексных кадастровых работ			Метод определения координат	Формулы, примененные для расчета средней квадратической погрешности определения координат характерных точек (Mt), м, с подставленными в такие формулы значениями и итоговые (вычисленные) значения Mt, м
	координаты, м		Радиус, м	координаты, м		Радиус, м		
	X	Y	R	X	Y	R		
1	2	3	4	5	6	7	8	9
н1822О	—	—	—	658 571,61	1 324 003,07	—	Метод спутниковых геодезических измерений (определений)	√(0,1^2 + 0,1^2) = 0,10
н1751О	—	—	—	658 571,61	1 324 007,40	—		
н1686О	—	—	—	658 564,61	1 324 007,40	—		

1	2	3	4	5	6	7	8	9
н1911О	—	—	—	658 564,61	1 324 001,31	—	Метод спутниковых геодезических измерений (определений)	√(0,1^2 + 0,1^2) = 0,10
н1805О	—	—	—	658 568,88	1 324 001,31	—		
н2047О	—	—	—	658 568,88	1 324 003,06	—		
н1822О	—	—	—	658 571,61	1 324 003,07	—		

2. Сведения о характеристиках объекта недвижимости с кадастровым номером 23:42:0708004:655 :

№ п/п	Наименование характеристики	Значение характеристики
1	2	3
1.	Вид объекта недвижимости	Здание
2.	Ранее присвоенный государственный учетный номер (инвентарный) здания, сооружения, объекта незавершенного строительства	—
3.	Кадастровый номер земельного участка (земельных участков), в границах которого (которых) расположены здание, сооружение, объект незавершенного строительства	23:42:0708004:360
4.	Уникальный учетный номер кадастрового квартала, в границах которого расположены здание, сооружение, объект незавершенного строительства	23:42:0708004
5.	Адрес здания, сооружения, объекта незавершенного строительства	—
5.1.	Сведения о местоположении здания, сооружения, объекта незавершенного строительства (при отсутствии адреса) в структурированном в соответствии с федеральной информационной адресной системой виде	Российская Федерация, Краснодарский край, Ейский р-н, Ейск г, 1-ый Надел ул
5.2.	Дополнительные сведения о местоположении	—
6.	Иные сведения	—

3. Пояснения к сведениям об объекте недвижимости с кадастровым номером 23:42:0708004:655 :

1.	—

1. Сведения о характерных точках контура объекта недвижимости с кадастровым номером 23:42:0708004:668 :

Система координат МСК-23, зона 1 (23) Зона № 1

Обозначение характерных точек границ	Содержатся в Едином государственном реестре недвижимости			Определены в ходе выполнения комплексных кадастровых работ			Метод определения координат	Формулы, примененные для расчета средней квадратической погрешности определения координат характерных точек (Mt), м, с подставленными в такие формулы значениями и итоговые (вычисленные) значения Mt, м
	координаты, м		Радиус, м	координаты, м		Радиус, м		
	X	Y	R	X	Y	R		
1	2	3	4	5	6	7	8	9
н2049О	—	—	—	658 786,13	1 324 404,21	—	Метод спутниковых геодезических измерений (определений)	√(0,1^2 + 0,1^2) = 0,10
н1957О	—	—	—	658 786,22	1 324 397,04	—		
н2031О	—	—	—	658 793,02	1 324 397,12	—		
н1996О	—	—	—	658 792,93	1 324 404,29	—		
н2049О	—	—	—	658 786,13	1 324 404,21	—		

2. Сведения о характеристиках объекта недвижимости с кадастровым номером 23:42:0708004:668 :

№ п/п	Наименование характеристики	Значение характеристики
1	2	3
1.	Вид объекта недвижимости	Здание
2.	Ранее присвоенный государственный учетный номер (инвентарный) здания, сооружения, объекта незавершенного строительства	—
3.	Кадастровый номер земельного участка (земельных участков), в границах которого (которых) расположены здание, сооружение, объект незавершенного строительства	23:42:0708004:161
4.	Уникальный учетный номер кадастрового квартала, в границах которого расположены здание, сооружение, объект незавершенного строительства	23:42:0708004

1	2	3
5.	Адрес здания, сооружения, объекта незавершенного строительства	—
5.1.	Сведения о местоположении здания, сооружения, объекта незавершенного строительства (при отсутствии адреса) в структурированном в соответствии с федеральной информационной адресной системой виде	Российская Федерация, Краснодарский край, Ейский р-н, Ейск г, 1-ый Надел ул
5.2.	Дополнительные сведения о местоположении	—
6.	Иные сведения	—

3. Пояснения к сведениям об объекте недвижимости с кадастровым номером 23:42:0708004:668 :

1.	—

1. Сведения о характерных точках контура объекта недвижимости с кадастровым номером 23:42:0708004:657 :

Система координат МСК-23, зона 1 (23) Зона № 1

Обозначение характерных точек границ	Содержатся в Едином государственном реестре недвижимости			Определены в ходе выполнения комплексных кадастровых работ			Метод определения координат	Формулы, примененные для расчета средней квадратической погрешности определения координат характерных точек (Mt), м, с подставленными в такие формулы значениями и итоговые (вычисленные) значения Mt, м
	координаты, м		Радиус, м	координаты, м		Радиус, м		
	X	Y	R	X	Y	R		
1	2	3	4	5	6	7	8	9
н1880О	—	—	—	658 731,31	1 324 259,95	—	Метод спутниковых геодезических измерений (определений)	√(0,1^2 + 0,1^2) = 0,10
н2095О	—	—	—	658 731,31	1 324 263,65	—		
н1983О	—	—	—	658 727,44	1 324 263,65	—		
н1754О	—	—	—	658 727,44	1 324 259,95	—		
н1880О	—	—	—	658 731,31	1 324 259,95	—		

2. Сведения о характеристиках объекта недвижимости с кадастровым номером 23:42:0708004:657 :

№ п/п	Наименование характеристики	Значение характеристики
1	2	3
1.	Вид объекта недвижимости	Здание

1	2	3
2.	Ранее присвоенный государственный учетный номер (инвентарный) здания, сооружения, объекта незавершенного строительства	—
3.	Кадастровый номер земельного участка (земельных участков), в границах которого (которых) расположены здание, сооружение, объект незавершенного строительства	23:42:0708004:188
4.	Уникальный учетный номер кадастрового квартала, в границах которого расположены здание, сооружение, объект незавершенного строительства	23:42:0708004
5.	Адрес здания, сооружения, объекта незавершенного строительства	—
5.1.	Сведения о местоположении здания, сооружения, объекта незавершенного строительства (при отсутствии адреса) в структурированном в соответствии с федеральной информационной адресной системой виде	Российская Федерация, Краснодарский край, Ейский р-н, Ейск г, 1-ый Надел ул
5.2.	Дополнительные сведения о местоположении	—
6.	Иные сведения	—

3. Пояснения к сведениям об объекте недвижимости с кадастровым номером 23:42:0708004:657 :

1.	—

1. Сведения о характерных точках контура объекта недвижимости с кадастровым номером 23:42:0708004:667 :

Система координат МСК-23, зона 1 (23) Зона № 1

Обозначение характерных точек границ	Содержатся в Едином государственном реестре недвижимости			Определены в ходе выполнения комплексных кадастровых работ			Метод определения координат	Формулы, примененные для расчета средней квадратической погрешности определения координат характерных точек (Mt), м, с подставленными в такие формулы значениями и итоговые (вычисленные) значения Mt, м
	координаты, м		Радиус, м	координаты, м		Радиус, м		
	X	Y	R	X	Y	R		
1	2	3	4	5	6	7	8	9
н2152О	—	—	—	658 730,38	1 324 175,53	—	Метод спутниковых геодезических измерений (определений)	√(0,1^2 + 0,1^2) = 0,10
н2041О	—	—	—	658 730,28	1 324 183,96	—		
н2121О	—	—	—	658 726,45	1 324 183,92	—		

1	2	3	4	5	6	7	8	9
н1777О	—	—	—	658 726,55	1 324 175,52	—	Метод спутниковых геодезических измерений (определений)	√(0,1^2 + 0,1^2) = 0,10
н2152О	—	—	—	658 730,38	1 324 175,53	—		

2. Сведения о характеристиках объекта недвижимости с кадастровым номером 23:42:0708004:667 :

№ п/п	Наименование характеристики	Значение характеристики
1	2	3
1.	Вид объекта недвижимости	Здание
2.	Ранее присвоенный государственный учетный номер (инвентарный) здания, сооружения, объекта незавершенного строительства	—
3.	Кадастровый номер земельного участка (земельных участков), в границах которого (которых) расположены здание, сооружение, объект незавершенного строительства	23:42:0708004:199
4.	Уникальный учетный номер кадастрового квартала, в границах которого расположены здание, сооружение, объект незавершенного строительства	23:42:0708004
5.	Адрес здания, сооружения, объекта незавершенного строительства	—
5.1.	Сведения о местоположении здания, сооружения, объекта незавершенного строительства (при отсутствии адреса) в структурированном в соответствии с федеральной информационной адресной системой виде	353680, Российская Федерация, Краснодарский край, Ейский р-н, Ейск г, Южное снт, д 146 (1 надел)
5.2.	Дополнительные сведения о местоположении	—
6.	Иные сведения	—

3. Пояснения к сведениям об объекте недвижимости с кадастровым номером 23:42:0708004:667 :

1.	—

1. Сведения о характерных точках контура объекта недвижимости с кадастровым номером 23:42:0708004:678 :

Система координат МСК-23, зона 1 (23) Зона № 1

Обозначение характерных точек границ	Содержатся в Едином государственном реестре недвижимости			Определены в ходе выполнения комплексных кадастровых работ			Метод определения координат	Формулы, примененные для расчета средней квадратической погрешности определения координат характерных точек (Mt), м, с подставленными в такие формулы значениями и итоговые (вычисленные) значения Mt, м
	координаты, м		Радиус, м	координаты, м		Радиус, м		
	X	Y	R	X	Y	R		
1	2	3	4	5	6	7	8	9
н1742О	—	—	—	658 622,39	1 323 667,69	—	Метод спутниковых геодезических измерений (определений)	√(0,1^2 + 0,1^2) = 0,10
н2105О	—	—	—	658 622,09	1 323 673,55	—		
н1929О	—	—	—	658 615,20	1 323 673,20	—		
н1733О	—	—	—	658 615,49	1 323 667,34	—		
н1742О	—	—	—	658 622,39	1 323 667,69	—		

2. Сведения о характеристиках объекта недвижимости с кадастровым номером 23:42:0708004:678 :

№ п/п	Наименование характеристики	Значение характеристики
1	2	3
1.	Вид объекта недвижимости	Здание
2.	Ранее присвоенный государственный учетный номер (инвентарный) здания, сооружения, объекта незавершенного строительства	—
3.	Кадастровый номер земельного участка (земельных участков), в границах которого (которых) расположены здание, сооружение, объект незавершенного строительства	23:42:0708004:482
4.	Уникальный учетный номер кадастрового квартала, в границах которого расположены здание, сооружение, объект незавершенного строительства	23:42:0708004

1	2	3
5.	Адрес здания, сооружения, объекта незавершенного строительства	—
5.1.	Сведения о местоположении здания, сооружения, объекта незавершенного строительства (при отсутствии адреса) в структурированном в соответствии с федеральной информационной адресной системой виде	Российская Федерация, Краснодарский край, Ейский р-н, Ейск г, 2-ой надел ул
5.2.	Дополнительные сведения о местоположении	—
6.	Иные сведения	—

3. Пояснения к сведениям об объекте недвижимости с кадастровым номером 23:42:0708004:678 :

1.	—

1. Сведения о характерных точках контура объекта недвижимости с кадастровым номером 23:42:0708004:669 :

Система координат МСК-23, зона 1 (23) Зона № 1

Обозначение характерных точек границ	Содержатся в Едином государственном реестре недвижимости			Определены в ходе выполнения комплексных кадастровых работ			Метод определения координат	Формулы, примененные для расчета средней квадратической погрешности определения координат характерных точек (Mt), м, с подставленными в такие формулы значениями и итоговые (вычисленные) значения Mt, м
	координаты, м		Радиус, м	координаты, м		Радиус, м		
	X	Y	R	X	Y	R		
1	2	3	4	5	6	7	8	9
н1774О	—	—	—	658 679,13	1 324 372,34	—	Метод спутниковых геодезических измерений (определений)	√(0,1^2 + 0,1^2) = 0,10
н1693О	—	—	—	658 685,96	1 324 372,39	—		
н2107О	—	—	—	658 685,90	1 324 380,59	—		
н1892О	—	—	—	658 679,08	1 324 380,54	—		
н1774О	—	—	—	658 679,13	1 324 372,34	—		

2. Сведения о характеристиках объекта недвижимости с кадастровым номером 23:42:0708004:669 :

№ п/п	Наименование характеристики	Значение характеристики
1	2	3
1.	Вид объекта недвижимости	Здание

1	2	3
2.	Ранее присвоенный государственный учетный номер (инвентарный) здания, сооружения, объекта незавершенного строительства	—
3.	Кадастровый номер земельного участка (земельных участков), в границах которого (которых) расположены здание, сооружение, объект незавершенного строительства	23:42:0708004:299
4.	Уникальный учетный номер кадастрового квартала, в границах которого расположены здание, сооружение, объект незавершенного строительства	23:42:0708004
5.	Адрес здания, сооружения, объекта незавершенного строительства	—
5.1.	Сведения о местоположении здания, сооружения, объекта незавершенного строительства (при отсутствии адреса) в структурированном в соответствии с федеральной информационной адресной системой виде	353680, Российская Федерация, Краснодарский край, Ейский р-н, Ейск г, Южное снт, д 212
5.2.	Дополнительные сведения о местоположении	—
6.	Иные сведения	—

3. Пояснения к сведениям об объекте недвижимости с кадастровым номером 23:42:0708004:669 :

1.	—

1. Сведения о характерных точках контура объекта недвижимости с кадастровым номером 23:42:0708004:651 :

Система координат МСК-23, зона 1 (23) Зона № 1

Обозначение характерных точек границ	Содержатся в Едином государственном реестре недвижимости			Определены в ходе выполнения комплексных кадастровых работ			Метод определения координат	Формулы, примененные для расчета средней квадратической погрешности определения координат характерных точек (Mt), м, с подставленными в такие формулы значениями и итоговые (вычисленные) значения Mt, м
	координаты, м		Радиус, м	координаты, м		Радиус, м		
	X	Y	R	X	Y	R		
1	2	3	4	5	6	7	8	9
н2130О	—	—	—	658 626,28	1 324 116,29	—	Метод спутниковых геодезических измерений (определений)	√(0,1^2 + 0,1^2) = 0,10
н1895О	—	—	—	658 626,31	1 324 123,09	—		
н1840О	—	—	—	658 619,75	1 324 123,13	—		

1	2	3	4	5	6	7	8	9
н1710О	—	—	—	658 619,72	1 324 116,33	—	Метод спутниковых геодезических измерений (определений)	√(0,1^2 + 0,1^2) = 0,10
н2130О	—	—	—	658 626,28	1 324 116,29	—		

2. Сведения о характеристиках объекта недвижимости с кадастровым номером 23:42:0708004:651 :

№ п/п	Наименование характеристики	Значение характеристики
1	2	3
1.	Вид объекта недвижимости	Здание
2.	Ранее присвоенный государственный учетный номер (инвентарный) здания, сооружения, объекта незавершенного строительства	—
3.	Кадастровый номер земельного участка (земельных участков), в границах которого (которых) расположены здание, сооружение, объект незавершенного строительства	23:42:0708004:8
4.	Уникальный учетный номер кадастрового квартала, в границах которого расположены здание, сооружение, объект незавершенного строительства	23:42:0708004
5.	Адрес здания, сооружения, объекта незавершенного строительства	—
5.1.	Сведения о местоположении здания, сооружения, объекта незавершенного строительства (при отсутствии адреса) в структурированном в соответствии с федеральной информационной адресной системой виде	353680, Российская Федерация, Краснодарский край, Ейский р-н, Ейск г, Южное снт, д 248/1
5.2.	Дополнительные сведения о местоположении	—
6.	Иные сведения	—

3. Пояснения к сведениям об объекте недвижимости с кадастровым номером 23:42:0708004:651 :

1.	—

1. Сведения о характерных точках контура объекта недвижимости с кадастровым номером 23:42:0708004:671 :

Система координат МСК-23, зона 1 (23) Зона № 1

Обозначение характерных точек границ	Содержатся в Едином государственном реестре недвижимости			Определены в ходе выполнения комплексных кадастровых работ			Метод определения координат	Формулы, примененные для расчета средней квадратической погрешности определения координат характерных точек (Mt), м, с подставленными в такие формулы значениями и итоговые (вычисленные) значения Mt, м
	координаты, м		Радиус, м	координаты, м		Радиус, м		
	X	Y	R	X	Y	R		
1	2	3	4	5	6	7	8	9
н1788О	—	—	—	658 644,12	1 324 013,21	—	Метод спутниковых геодезических измерений (определений)	√(0,1^2 + 0,1^2) = 0,10
н1738О	—	—	—	658 644,08	1 324 019,21	—		
н2138О	—	—	—	658 639,74	1 324 019,18	—		
н2103О	—	—	—	658 639,78	1 324 013,18	—		
н1788О	—	—	—	658 644,12	1 324 013,21	—		

2. Сведения о характеристиках объекта недвижимости с кадастровым номером 23:42:0708004:671 :

№ п/п	Наименование характеристики	Значение характеристики
1	2	3
1.	Вид объекта недвижимости	Объект незавершённого строительства
2.	Ранее присвоенный государственный учетный номер (инвентарный) здания, сооружения, объекта незавершенного строительства	—
3.	Кадастровый номер земельного участка (земельных участков), в границах которого (которых) расположены здание, сооружение, объект незавершенного строительства	23:42:0708004:350
4.	Уникальный учетный номер кадастрового квартала, в границах которого расположены здание, сооружение, объект незавершенного строительства	23:42:0708004

1	2	3
5.	Адрес здания, сооружения, объекта незавершенного строительства	—
5.1.	Сведения о местоположении здания, сооружения, объекта незавершенного строительства (при отсутствии адреса) в структурированном в соответствии с федеральной информационной адресной системой виде	Российская Федерация, Краснодарский край, Ейский р-н, Ейск г, 1-ый Надел ул
5.2.	Дополнительные сведения о местоположении	—
6.	Иные сведения	—

3. Пояснения к сведениям об объекте недвижимости с кадастровым номером 23:42:0708004:671 :

1.	—

1. Сведения о характерных точках контура объекта недвижимости с кадастровым номером 23:42:0708004:665 :

Система координат МСК-23, зона 1 (23) Зона № 1

Обозначение характерных точек границ	Содержатся в Едином государственном реестре недвижимости			Определены в ходе выполнения комплексных кадастровых работ			Метод определения координат	Формулы, примененные для расчета средней квадратической погрешности определения координат характерных точек (Mt), м, с подставленными в такие формулы значениями и итоговые (вычисленные) значения Mt, м
	координаты, м		Радиус, м	координаты, м		Радиус, м		
	X	Y	R	X	Y	R		
1	2	3	4	5	6	7	8	9
н1820О	—	—	—	658 592,96	1 324 104,81	—	Метод спутниковых геодезических измерений (определений)	√(0,1^2 + 0,1^2) = 0,10
н1901О	—	—	—	658 586,03	1 324 104,77	—		
н2100О	—	—	—	658 586,09	1 324 093,83	—		
н1850О	—	—	—	658 592,99	1 324 093,87	—		
н1820О	—	—	—	658 592,96	1 324 104,81	—		

2. Сведения о характеристиках объекта недвижимости с кадастровым номером 23:42:0708004:665 :

№ п/п	Наименование характеристики	Значение характеристики
1	2	3
1.	Вид объекта недвижимости	Объект незавершённого строительства

1	2	3
2.	Ранее присвоенный государственный учетный номер (инвентарный) здания, сооружения, объекта незавершенного строительства	—
3.	Кадастровый номер земельного участка (земельных участков), в границах которого (которых) расположены здание, сооружение, объект незавершенного строительства	23:42:0708004:367
4.	Уникальный учетный номер кадастрового квартала, в границах которого расположены здание, сооружение, объект незавершенного строительства	23:42:0708004
5.	Адрес здания, сооружения, объекта незавершенного строительства	—
5.1.	Сведения о местоположении здания, сооружения, объекта незавершенного строительства (при отсутствии адреса) в структурированном в соответствии с федеральной информационной адресной системой виде	Российская Федерация, Краснодарский край, Ейский р-н, Ейск г, 1-ый Надел ул
5.2.	Дополнительные сведения о местоположении	—
6.	Иные сведения	—

3. Пояснения к сведениям об объекте недвижимости с кадастровым номером 23:42:0708004:665 :

1.	—

1. Сведения о характерных точках контура объекта недвижимости с кадастровым номером 23:42:0708004:648 :

Система координат МСК-23, зона 1 (23) Зона № 1

Обозначение характерных точек границ	Содержатся в Едином государственном реестре недвижимости			Определены в ходе выполнения комплексных кадастровых работ			Метод определения координат	Формулы, примененные для расчета средней квадратической погрешности определения координат характерных точек (Mt), м, с подставленными в такие формулы значениями и итоговые (вычисленные) значения Mt, м
	координаты, м		Радиус, м	координаты, м		Радиус, м		
	X	Y	R	X	Y	R		
1	2	3	4	5	6	7	8	9
н1915О	—	—	—	658 844,62	1 324 366,98	—	Метод спутниковых геодезических измерений (определений)	√(0,1^2 + 0,1^2) = 0,10
н1844О	—	—	—	658 832,91	1 324 367,08	—		
н1771О	—	—	—	658 832,85	1 324 359,05	—		

1	2	3	4	5	6	7	8	9
н1688О	—	—	—	658 844,56	1 324 358,95	—	Метод спутниковых геодезических измерений (определений)	√(0,1^2 + 0,1^2) = 0,10
н1915О	—	—	—	658 844,62	1 324 366,98	—		

2. Сведения о характеристиках объекта недвижимости с кадастровым номером 23:42:0708004:648 :

№ п/п	Наименование характеристики	Значение характеристики
1	2	3
1.	Вид объекта недвижимости	Здание
2.	Ранее присвоенный государственный учетный номер (инвентарный) здания, сооружения, объекта незавершенного строительства	—
3.	Кадастровый номер земельного участка (земельных участков), в границах которого (которых) расположены здание, сооружение, объект незавершенного строительства	23:42:0708004:3
4.	Уникальный учетный номер кадастрового квартала, в границах которого расположены здание, сооружение, объект незавершенного строительства	23:42:0708004
5.	Адрес здания, сооружения, объекта незавершенного строительства	—
5.1.	Сведения о местоположении здания, сооружения, объекта незавершенного строительства (при отсутствии адреса) в структурированном в соответствии с федеральной информационной адресной системой виде	Российская Федерация, Краснодарский край, Ейский р-н, Ейск г, 1-ый Надел ул
5.2.	Дополнительные сведения о местоположении	—
6.	Иные сведения	—

3. Пояснения к сведениям об объекте недвижимости с кадастровым номером 23:42:0708004:648 :

1.	—

1. Сведения о характерных точках контура объекта недвижимости с кадастровым номером 23:42:0708004:664 :

Система координат МСК-23, зона 1 (23) Зона № 1

Обозначение характерных точек границ	Содержатся в Едином государственном реестре недвижимости			Определены в ходе выполнения комплексных кадастровых работ			Метод определения координат	Формулы, примененные для расчета средней квадратической погрешности определения координат характерных точек (Mt), м, с подставленными в такие формулы значениями и итоговые (вычисленные) значения Mt, м
	координаты, м		Радиус, м	координаты, м		Радиус, м		
	X	Y	R	X	Y	R		
1	2	3	4	5	6	7	8	9
н1783О	—	—	—	658 863,63	1 324 084,97	—	Метод спутниковых геодезических измерений (определений)	√(0,1^2 + 0,1^2) = 0,10
н2054О	—	—	—	658 856,23	1 324 085,05	—		
н1875О	—	—	—	658 856,16	1 324 078,23	—		
н1694О	—	—	—	658 859,36	1 324 078,20	—		
н2027О	—	—	—	658 859,38	1 324 080,49	—		
н1852О	—	—	—	658 863,49	1 324 080,45	—		
н1783О	—	—	—	658 863,63	1 324 084,97	—		

2. Сведения о характеристиках объекта недвижимости с кадастровым номером 23:42:0708004:664 :

№ п/п	Наименование характеристики	Значение характеристики
1	2	3
1.	Вид объекта недвижимости	Здание
2.	Ранее присвоенный государственный учетный номер (инвентарный) здания, сооружения, объекта незавершенного строительства	—
3.	Кадастровый номер земельного участка (земельных участков), в границах которого (которых) расположены здание, сооружение, объект незавершенного строительства	23:42:0708004:84

1	2	3
4.	Уникальный учетный номер кадастрового квартала, в границах которого расположены здание, сооружение, объект незавершенного строительства	23:42:0708004
5.	Адрес здания, сооружения, объекта незавершенного строительства	—
5.1.	Сведения о местоположении здания, сооружения, объекта незавершенного строительства (при отсутствии адреса) в структурированном в соответствии с федеральной информационной адресной системой виде	353680, Российская Федерация, Краснодарский край, Ейский р-н, Ейск г, Южное снт, д 59/1
5.2.	Дополнительные сведения о местоположении	—
6.	Иные сведения	—

3. Пояснения к сведениям об объекте недвижимости с кадастровым номером 23:42:0708004:664 :

1.	—

1. Сведения о характерных точках контура объекта недвижимости с кадастровым номером 23:42:0708004:653 :

Система координат МСК-23, зона 1 (23) Зона № 1

Обозначение характерных точек границ	Содержатся в Едином государственном реестре недвижимости			Определены в ходе выполнения комплексных кадастровых работ			Метод определения координат	Формулы, примененные для расчета средней квадратической погрешности определения координат характерных точек (Mt), м, с подставленными в такие формулы значениями и итоговые (вычисленные) значения Mt, м
	координаты, м		Радиус, м	координаты, м		Радиус, м		
	X	Y	R	X	Y	R		
1	2	3	4	5	6	7	8	9
н2053О	—	—	—	658 568,43	1 324 096,86	—	Метод спутниковых геодезических измерений (определений)	√(0,1^2 + 0,1^2) = 0,10
н1815О	—	—	—	658 568,43	1 324 102,53	—		
н2110О	—	—	—	658 562,05	1 324 102,53	—		
н1691О	—	—	—	658 562,05	1 324 097,03	—		
н2053О	—	—	—	658 568,43	1 324 096,86	—		

2. Сведения о характеристиках объекта недвижимости с кадастровым номером 23:42:0708004:653 :

№ п/п	Наименование характеристики	Значение характеристики
1	2	3
1.	Вид объекта недвижимости	Здание
2.	Ранее присвоенный государственный учетный номер (инвентарный) здания, сооружения, объекта незавершенного строительства	—
3.	Кадастровый номер земельного участка (земельных участков), в границах которого (которых) расположены здание, сооружение, объект незавершенного строительства	23:42:0708004:368
4.	Уникальный учетный номер кадастрового квартала, в границах которого расположены здание, сооружение, объект незавершенного строительства	23:42:0708004
5.	Адрес здания, сооружения, объекта незавершенного строительства	—
5.1.	Сведения о местоположении здания, сооружения, объекта незавершенного строительства (при отсутствии адреса) в структурированном в соответствии с федеральной информационной адресной системой виде	353680, Российская Федерация, Краснодарский край, Ейский р-н, Ейск г, Южное снт, уч 280
5.2.	Дополнительные сведения о местоположении	—
6.	Иные сведения	—

3. Пояснения к сведениям об объекте недвижимости с кадастровым номером 23:42:0708004:653 :

1.	—

1. Сведения о характерных точках контура объекта недвижимости с кадастровым номером 23:42:0708004:704 :

Система координат МСК-23, зона 1 (23) Зона № 1

Обозначение характерных точек границ	Содержатся в Едином государственном реестре недвижимости			Определены в ходе выполнения комплексных кадастровых работ			Метод определения координат	Формулы, примененные для расчета средней квадратической погрешности определения координат характерных точек (Mt), м, с подставленными в такие формулы значениями и итоговые (вычисленные) значения Mt, м
	координаты, м		Радиус, м	координаты, м		Радиус, м		
	X	Y	R	X	Y	R		
1	2	3	4	5	6	7	8	9
н1863О	—	—	—	658 679,98	1 324 212,69	—	Метод спутниковых геодезических измерений (определений)	√(0,1^2 + 0,1^2) = 0,10

1	2	3	4	5	6	7	8	9
н1803О	—	—	—	658 679,98	1 324 218,89	—	Метод спутниковых геодезических измерений (определений)	√(0,1^2 + 0,1^2) = 0,10
н2025О	—	—	—	658 676,01	1 324 218,89	—		
н1917О	—	—	—	658 676,01	1 324 212,69	—		
н1863О	—	—	—	658 679,98	1 324 212,69	—		

2. Сведения о характеристиках объекта недвижимости с кадастровым номером 23:42:0708004:704 :

№ п/п	Наименование характеристики	Значение характеристики
1	2	3
1.	Вид объекта недвижимости	Здание
2.	Ранее присвоенный государственный учетный номер (инвентарный) здания, сооружения, объекта незавершенного строительства	—
3.	Кадастровый номер земельного участка (земельных участков), в границах которого (которых) расположены здание, сооружение, объект незавершенного строительства	23:42:0708004:273
4.	Уникальный учетный номер кадастрового квартала, в границах которого расположены здание, сооружение, объект незавершенного строительства	23:42:0708004
5.	Адрес здания, сооружения, объекта незавершенного строительства	—
5.1.	Сведения о местоположении здания, сооружения, объекта незавершенного строительства (при отсутствии адреса) в структурированном в соответствии с федеральной информационной адресной системой виде	Российская Федерация, Краснодарский край, Ейский р-н, Ейск г, Южное снт, уч 196
5.2.	Дополнительные сведения о местоположении	—
6.	Иные сведения	—

3. Пояснения к сведениям об объекте недвижимости с кадастровым номером 23:42:0708004:704 :

1.	—

1. Сведения о характерных точках контура объекта недвижимости с кадастровым номером 23:42:0708002:643 :

Система координат МСК-23, зона 1 (23) Зона № 1

Обозначение характерных точек границ	Содержатся в Едином государственном реестре недвижимости			Определены в ходе выполнения комплексных кадастровых работ			Метод определения координат	Формулы, примененные для расчета средней квадратической погрешности определения координат характерных точек (Mt), м, с подставленными в такие формулы значениями и итоговые (вычисленные) значения Mt, м
	координаты, м		Радиус, м	координаты, м		Радиус, м		
	X	Y	R	X	Y	R		
1	2	3	4	5	6	7	8	9
н1890О	—	—	—	658 798,95	1 323 434,63	—	Метод спутниковых геодезических измерений (определений)	√(0,1^2 + 0,1^2) = 0,10
н2074О	—	—	—	658 798,95	1 323 441,01	—		
н2174О	—	—	—	658 793,45	1 323 441,01	—		
н1878О	—	—	—	658 793,45	1 323 434,61	—		
н1890О	—	—	—	658 798,95	1 323 434,63	—		

2. Сведения о характеристиках объекта недвижимости с кадастровым номером 23:42:0708002:643 :

№ п/п	Наименование характеристики	Значение характеристики
1	2	3
1.	Вид объекта недвижимости	Здание
2.	Ранее присвоенный государственный учетный номер (инвентарный) здания, сооружения, объекта незавершенного строительства	—
3.	Кадастровый номер земельного участка (земельных участков), в границах которого (которых) расположены здание, сооружение, объект незавершенного строительства	23:42:0708004:544
4.	Уникальный учетный номер кадастрового квартала, в границах которого расположены здание, сооружение, объект незавершенного строительства	23:42:0708004

1	2	3
5.	Адрес здания, сооружения, объекта незавершенного строительства	—
5.1.	Сведения о местоположении здания, сооружения, объекта незавершенного строительства (при отсутствии адреса) в структурированном в соответствии с федеральной информационной адресной системой виде	Российская Федерация, Краснодарский край, Ейский р-н, Ейск г, Виктория снт, д 28
5.2.	Дополнительные сведения о местоположении	—
6.	Иные сведения	—

3. Пояснения к сведениям об объекте недвижимости с кадастровым номером 23:42:0708002:643 :

1.	—

1. Сведения о характерных точках контура объекта недвижимости с кадастровым номером 23:42:0708004:659 :

Система координат МСК-23, зона 1 (23) Зона № 1

Обозначение характерных точек границ	Содержатся в Едином государственном реестре недвижимости			Определены в ходе выполнения комплексных кадастровых работ			Метод определения координат	Формулы, примененные для расчета средней квадратической погрешности определения координат характерных точек (Mt), м, с подставленными в такие формулы значениями и итоговые (вычисленные) значения Mt, м
	координаты, м		Радиус, м	координаты, м		Радиус, м		
	X	Y	R	X	Y	R		
1	2	3	4	5	6	7	8	9
н2017О	—	—	—	658 682,37	1 324 252,87	—	Метод спутниковых геодезических измерений (определений)	√(0,1^2 + 0,1^2) = 0,10
н1703О	—	—	—	658 682,62	1 324 259,55	—		
н1690О	—	—	—	658 676,08	1 324 259,77	—		
н1898О	—	—	—	658 675,85	1 324 252,81	—		
н2017О	—	—	—	658 682,37	1 324 252,87	—		

2. Сведения о характеристиках объекта недвижимости с кадастровым номером 23:42:0708004:659 :

№ п/п	Наименование характеристики	Значение характеристики
1	2	3
1.	Вид объекта недвижимости	Здание

1	2	3
2.	Ранее присвоенный государственный учетный номер (инвентарный) здания, сооружения, объекта незавершенного строительства	—
3.	Кадастровый номер земельного участка (земельных участков), в границах которого (которых) расположены здание, сооружение, объект незавершенного строительства	23:42:0708004:278
4.	Уникальный учетный номер кадастрового квартала, в границах которого расположены здание, сооружение, объект незавершенного строительства	23:42:0708004
5.	Адрес здания, сооружения, объекта незавершенного строительства	—
5.1.	Сведения о местоположении здания, сооружения, объекта незавершенного строительства (при отсутствии адреса) в структурированном в соответствии с федеральной информационной адресной системой виде	353680, Российская Федерация, Краснодарский край, Ейский р-н, Ейск г, Южное снт, д 200
5.2.	Дополнительные сведения о местоположении	—
6.	Иные сведения	—

3. Пояснения к сведениям об объекте недвижимости с кадастровым номером 23:42:0708004:659 :

1.	—

1. Сведения о характерных точках контура объекта недвижимости с кадастровым номером 23:42:0708004:711 :

Система координат МСК-23, зона 1 (23) Зона № 1

Обозначение характерных точек границ	Содержатся в Едином государственном реестре недвижимости			Определены в ходе выполнения комплексных кадастровых работ			Метод определения координат	Формулы, примененные для расчета средней квадратической погрешности определения координат характерных точек (Mt), м, с подставленными в такие формулы значениями и итоговые (вычисленные) значения Mt, м
	координаты, м		Радиус, м	координаты, м		Радиус, м		
	X	Y	R	X	Y	R		
1	2	3	4	5	6	7	8	9
н1993О	—	—	—	658 682,67	1 324 133,24	—	Метод спутниковых геодезических измерений (определений)	√(0,1^2 + 0,1^2) = 0,10
н1737О	—	—	—	658 682,78	1 324 137,62	—		
н1992О	—	—	—	658 677,08	1 324 137,76	—		

1	2	3	4	5	6	7	8	9
н1800О	—	—	—	658 676,97	1 324 133,38	—	Метод спутниковых геодезических измерений (определений)	√(0,1^2 + 0,1^2) = 0,10
н1993О	—	—	—	658 682,67	1 324 133,24	—		

2. Сведения о характеристиках объекта недвижимости с кадастровым номером 23:42:0708004:711 :

№ п/п	Наименование характеристики	Значение характеристики
1	2	3
1.	Вид объекта недвижимости	Здание
2.	Ранее присвоенный государственный учетный номер (инвентарный) здания, сооружения, объекта незавершенного строительства	—
3.	Кадастровый номер земельного участка (земельных участков), в границах которого (которых) расположены здание, сооружение, объект незавершенного строительства	23:42:0708004:261
4.	Уникальный учетный номер кадастрового квартала, в границах которого расположены здание, сооружение, объект незавершенного строительства	23:42:0708004
5.	Адрес здания, сооружения, объекта незавершенного строительства	—
5.1.	Сведения о местоположении здания, сооружения, объекта незавершенного строительства (при отсутствии адреса) в структурированном в соответствии с федеральной информационной адресной системой виде	Российская Федерация, Краснодарский край, Ейский р-н, Ейск г, 1-ый Надел ул
5.2.	Дополнительные сведения о местоположении	—
6.	Иные сведения	—

3. Пояснения к сведениям об объекте недвижимости с кадастровым номером 23:42:0708004:711 :

1.	—

1. Сведения о характерных точках контура объекта недвижимости с кадастровым номером 23:42:0708004:625 :

Система координат МСК-23, зона 1 (23) Зона № 1

Обозначение характерных точек границ	Содержатся в Едином государственном реестре недвижимости			Определены в ходе выполнения комплексных кадастровых работ			Метод определения координат	Формулы, примененные для расчета средней квадратической погрешности определения координат характерных точек (Mt), м, с подставленными в такие формулы значениями и итоговые (вычисленные) значения Mt, м
	координаты, м		Радиус, м	координаты, м		Радиус, м		
	X	Y	R	X	Y	R		
1	2	3	4	5	6	7	8	9
н1971О	—	—	—	658 785,58	1 324 016,67	—	Метод спутниковых геодезических измерений (определений)	√(0,1^2 + 0,1^2) = 0,10
н2144О	—	—	—	658 785,67	1 324 021,67	—		
н1940О	—	—	—	658 780,18	1 324 021,78	—		
н1806О	—	—	—	658 780,08	1 324 016,78	—		
н1971О	—	—	—	658 785,58	1 324 016,67	—		

2. Сведения о характеристиках объекта недвижимости с кадастровым номером 23:42:0708004:625 :

№ п/п	Наименование характеристики	Значение характеристики
1	2	3
1.	Вид объекта недвижимости	Здание
2.	Ранее присвоенный государственный учетный номер (инвентарный) здания, сооружения, объекта незавершенного строительства	—
3.	Кадастровый номер земельного участка (земельных участков), в границах которого (которых) расположены здание, сооружение, объект незавершенного строительства	23:42:0708004:116
4.	Уникальный учетный номер кадастрового квартала, в границах которого расположены здание, сооружение, объект незавершенного строительства	23:42:0708004

1	2	3
5.	Адрес здания, сооружения, объекта незавершенного строительства	—
5.1.	Сведения о местоположении здания, сооружения, объекта незавершенного строительства (при отсутствии адреса) в структурированном в соответствии с федеральной информационной адресной системой виде	Российская Федерация, Краснодарский край, Ейский р-н, Ейск г, Широчанка п, д 80
5.2.	Дополнительные сведения о местоположении	—
6.	Иные сведения	—

3. Пояснения к сведениям об объекте недвижимости с кадастровым номером 23:42:0708004:625 :

1.	—

1. Сведения о характерных точках контура объекта недвижимости с кадастровым номером 23:42:0708004:663 :

Система координат МСК-23, зона 1 (23) Зона № 1

Обозначение характерных точек границ	Содержатся в Едином государственном реестре недвижимости			Определены в ходе выполнения комплексных кадастровых работ			Метод определения координат	Формулы, примененные для расчета средней квадратической погрешности определения координат характерных точек (Mt), м, с подставленными в такие формулы значениями и итоговые (вычисленные) значения Mt, м
	координаты, м		Радиус, м	координаты, м		Радиус, м		
	X	Y	R	X	Y	R		
1	2	3	4	5	6	7	8	9
н1772О	—	—	—	658 729,24	1 323 727,36	—	Метод спутниковых геодезических измерений (определений)	√(0,1^2 + 0,1^2) = 0,10
н1813О	—	—	—	658 729,13	1 323 733,35	—		
н1843О	—	—	—	658 722,34	1 323 733,23	—		
н1938О	—	—	—	658 722,45	1 323 727,23	—		
н1772О	—	—	—	658 729,24	1 323 727,36	—		

2. Сведения о характеристиках объекта недвижимости с кадастровым номером 23:42:0708004:663 :

№ п/п	Наименование характеристики	Значение характеристики
1	2	3
1.	Вид объекта недвижимости	Здание

1	2	3
2.	Ранее присвоенный государственный учетный номер (инвентарный) здания, сооружения, объекта незавершенного строительства	—
3.	Кадастровый номер земельного участка (земельных участков), в границах которого (которых) расположены здание, сооружение, объект незавершенного строительства	23:42:0708004:149
4.	Уникальный учетный номер кадастрового квартала, в границах которого расположены здание, сооружение, объект незавершенного строительства	23:42:0708004
5.	Адрес здания, сооружения, объекта незавершенного строительства	—
5.1.	Сведения о местоположении здания, сооружения, объекта незавершенного строительства (при отсутствии адреса) в структурированном в соответствии с федеральной информационной адресной системой виде	Российская Федерация, Краснодарский край, Ейский р-н, Ейск г, 2-ой надел ул
5.2.	Дополнительные сведения о местоположении	—
6.	Иные сведения	—

3. Пояснения к сведениям об объекте недвижимости с кадастровым номером 23:42:0708004:663 :

1.	—

1. Сведения о характерных точках контура объекта недвижимости с кадастровым номером 23:42:0708004:656 :

Система координат МСК-23, зона 1 (23) Зона № 1

Обозначение характерных точек границ	Содержатся в Едином государственном реестре недвижимости			Определены в ходе выполнения комплексных кадастровых работ			Метод определения координат	Формулы, примененные для расчета средней квадратической погрешности определения координат характерных точек (Mt), м, с подставленными в такие формулы значениями и итоговые (вычисленные) значения Mt, м
	координаты, м		Радиус, м	координаты, м		Радиус, м		
	X	Y	R	X	Y	R		
1	2	3	4	5	6	7	8	9
н1689О	—	—	—	658 854,86	1 324 095,05	—	Метод спутниковых геодезических измерений (определений)	√(0,1^2 + 0,1^2) = 0,10
н1755О	—	—	—	658 861,30	1 324 095,05	—		
н1872О	—	—	—	658 861,30	1 324 103,05	—		

1	2	3	4	5	6	7	8	9
н1799О	—	—	—	658 854,86	1 324 103,05	—	Метод спутниковых геодезических измерений (определений)	√(0,1^2 + 0,1^2) = 0,10
н1689О	—	—	—	658 854,86	1 324 095,05	—		

2. Сведения о характеристиках объекта недвижимости с кадастровым номером 23:42:0708004:656 :

№ п/п	Наименование характеристики	Значение характеристики
1	2	3
1.	Вид объекта недвижимости	Здание
2.	Ранее присвоенный государственный учетный номер (инвентарный) здания, сооружения, объекта незавершенного строительства	—
3.	Кадастровый номер земельного участка (земельных участков), в границах которого (которых) расположены здание, сооружение, объект незавершенного строительства	23:42:0708004:81
4.	Уникальный учетный номер кадастрового квартала, в границах которого расположены здание, сооружение, объект незавершенного строительства	23:42:0708004
5.	Адрес здания, сооружения, объекта незавершенного строительства	—
5.1.	Сведения о местоположении здания, сооружения, объекта незавершенного строительства (при отсутствии адреса) в структурированном в соответствии с федеральной информационной адресной системой виде	Российская Федерация, Краснодарский край, Ейский р-н, Ейск г, 1-ый Надел ул
5.2.	Дополнительные сведения о местоположении	—
6.	Иные сведения	—

3. Пояснения к сведениям об объекте недвижимости с кадастровым номером 23:42:0708004:656 :

1.	—

1. Сведения о характерных точках контура объекта недвижимости с кадастровым номером 23:42:0708004:696 :

Система координат МСК-23, зона 1 (23) Зона № 1

Обозначение характерных точек границ	Содержатся в Едином государственном реестре недвижимости			Определены в ходе выполнения комплексных кадастровых работ			Метод определения координат	Формулы, примененные для расчета средней квадратической погрешности определения координат характерных точек (Mt), м, с подставленными в такие формулы значениями и итоговые (вычисленные) значения Mt, м
	координаты, м		Радиус, м	координаты, м		Радиус, м		
	X	Y	R	X	Y	R		
1	2	3	4	5	6	7	8	9
н2026О	—	—	—	658 793,03	1 324 221,33	—	Метод спутниковых геодезических измерений (определений)	√(0,1^2 + 0,1^2) = 0,10
н1857О	—	—	—	658 793,16	1 324 228,29	—		
н1769О	—	—	—	658 784,26	1 324 228,45	—		
н1984О	—	—	—	658 784,13	1 324 221,50	—		
н2026О	—	—	—	658 793,03	1 324 221,33	—		

2. Сведения о характеристиках объекта недвижимости с кадастровым номером 23:42:0708004:696 :

№ п/п	Наименование характеристики	Значение характеристики
1	2	3
1.	Вид объекта недвижимости	Здание
2.	Ранее присвоенный государственный учетный номер (инвентарный) здания, сооружения, объекта незавершенного строительства	—
3.	Кадастровый номер земельного участка (земельных участков), в границах которого (которых) расположены здание, сооружение, объект незавершенного строительства	23:42:0708004:139
4.	Уникальный учетный номер кадастрового квартала, в границах которого расположены здание, сооружение, объект незавершенного строительства	23:42:0708004

1	2	3
5.	Адрес здания, сооружения, объекта незавершенного строительства	—
5.1.	Сведения о местоположении здания, сооружения, объекта незавершенного строительства (при отсутствии адреса) в структурированном в соответствии с федеральной информационной адресной системой виде	Российская Федерация, Краснодарский край, Ейский р-н, Ейск г, 1-ый Надел ул
5.2.	Дополнительные сведения о местоположении	—
6.	Иные сведения	—

3. Пояснения к сведениям об объекте недвижимости с кадастровым номером 23:42:0708004:696 :

1.	—

1. Сведения о характерных точках контура объекта недвижимости с кадастровым номером 23:42:0710006:703 :

Система координат МСК-23, зона 1 (23) Зона № 1

Обозначение характерных точек границ	Содержатся в Едином государственном реестре недвижимости			Определены в ходе выполнения комплексных кадастровых работ			Метод определения координат	Формулы, примененные для расчета средней квадратической погрешности определения координат характерных точек (Mt), м, с подставленными в такие формулы значениями и итоговые (вычисленные) значения Mt, м
	координаты, м		Радиус, м	координаты, м		Радиус, м		
	X	Y	R	X	Y	R		
1	2	3	4	5	6	7	8	9
н1833О	—	—	—	658 782,88	1 324 376,49	—	Метод спутниковых геодезических измерений (определений)	√(0,1^2 + 0,1^2) = 0,10
н2161О	—	—	—	658 790,98	1 324 376,82	—		
н1770О	—	—	—	658 790,87	1 324 381,77	—		
н1914О	—	—	—	658 791,72	1 324 381,93	—		
н1886О	—	—	—	658 791,87	1 324 386,07	—		
н2057О	—	—	—	658 782,49	1 324 385,76	—		
н1833О	—	—	—	658 782,88	1 324 376,49	—		

2. Сведения о характеристиках объекта недвижимости с кадастровым номером 23:42:0710006:703 :

№ п/п	Наименование характеристики	Значение характеристики
1	2	3
1.	Вид объекта недвижимости	Здание
2.	Ранее присвоенный государственный учетный номер (инвентарный) здания, сооружения, объекта незавершенного строительства	—
3.	Кадастровый номер земельного участка (земельных участков), в границах которого (которых) расположены здание, сооружение, объект незавершенного строительства	23:42:0708004:13
4.	Уникальный учетный номер кадастрового квартала, в границах которого расположены здание, сооружение, объект незавершенного строительства	23:42:0708004
5.	Адрес здания, сооружения, объекта незавершенного строительства	—
5.1.	Сведения о местоположении здания, сооружения, объекта незавершенного строительства (при отсутствии адреса) в структурированном в соответствии с федеральной информационной адресной системой виде	Российская Федерация, Краснодарский край, Ейский р-н, Ейск г, 1-ый Надел ул
5.2.	Дополнительные сведения о местоположении	—
6.	Иные сведения	—

3. Пояснения к сведениям об объекте недвижимости с кадастровым номером 23:42:0710006:703 :

1.	—

1. Сведения о характерных точках контура объекта недвижимости с кадастровым номером 23:42:0708004:686 :

Система координат МСК-23, зона 1 (23) Зона № 1

Обозначение характерных точек границ	Содержатся в Едином государственном реестре недвижимости			Определены в ходе выполнения комплексных кадастровых работ			Метод определения координат	Формулы, примененные для расчета средней квадратической погрешности определения координат характерных точек (Mt), м, с подставленными в такие формулы значениями и итоговые (вычисленные) значения Mt, м
	координаты, м		Радиус, м	координаты, м		Радиус, м		
	X	Y	R	X	Y	R		
1	2	3	4	5	6	7	8	9
н2132О	—	—	—	658 897,72	1 324 291,18	—	Метод спутниковых геодезических измерений (определений)	√(0,1^2 + 0,1^2) = 0,10

1	2	3	4	5	6	7	8	9
н1879О	—	—	—	658 897,65	1 324 299,62	—	Метод спутниковых геодезических измерений (определений)	√(0,1^2 + 0,1^2) = 0,10
н1823О	—	—	—	658 891,04	1 324 299,56	—		
н2037О	—	—	—	658 891,11	1 324 291,20	—		
н2132О	—	—	—	658 897,72	1 324 291,18	—		

2. Сведения о характеристиках объекта недвижимости с кадастровым номером 23:42:0708004:686 :

№ п/п	Наименование характеристики	Значение характеристики
1	2	3
1.	Вид объекта недвижимости	Здание
2.	Ранее присвоенный государственный учетный номер (инвентарный) здания, сооружения, объекта незавершенного строительства	—
3.	Кадастровый номер земельного участка (земельных участков), в границах которого (которых) расположены здание, сооружение, объект незавершенного строительства	23:42:0708004:7
4.	Уникальный учетный номер кадастрового квартала, в границах которого расположены здание, сооружение, объект незавершенного строительства	23:42:0708004
5.	Адрес здания, сооружения, объекта незавершенного строительства	—
5.1.	Сведения о местоположении здания, сооружения, объекта незавершенного строительства (при отсутствии адреса) в структурированном в соответствии с федеральной информационной адресной системой виде	Российская Федерация, Краснодарский край, Ейский р-н, Ейск г, 1-ый Надел ул
5.2.	Дополнительные сведения о местоположении	—
6.	Иные сведения	—

3. Пояснения к сведениям об объекте недвижимости с кадастровым номером 23:42:0708004:686 :

1.	—

1. Сведения о характерных точках контура объекта недвижимости с кадастровым номером 23:42:0708004:703 :

Система координат МСК-23, зона 1 (23) Зона № 1

Обозначение характерных точек границ	Содержатся в Едином государственном реестре недвижимости			Определены в ходе выполнения комплексных кадастровых работ			Метод определения координат	Формулы, примененные для расчета средней квадратической погрешности определения координат характерных точек (Mt), м, с подставленными в такие формулы значениями и итоговые (вычисленные) значения Mt, м
	координаты, м		Радиус, м	координаты, м		Радиус, м		
	X	Y	R	X	Y	R		
1	2	3	4	5	6	7	8	9
н1778О	—	—	—	658 894,32	1 324 395,86	—	Метод спутниковых геодезических измерений (определений)	√(0,1^2 + 0,1^2) = 0,10
н2116О	—	—	—	658 894,41	1 324 400,76	—		
н2120О	—	—	—	658 887,62	1 324 400,88	—		
н1925О	—	—	—	658 887,53	1 324 395,98	—		
н1778О	—	—	—	658 894,32	1 324 395,86	—		

2. Сведения о характеристиках объекта недвижимости с кадастровым номером 23:42:0708004:703 :

№ п/п	Наименование характеристики	Значение характеристики
1	2	3
1.	Вид объекта недвижимости	Здание
2.	Ранее присвоенный государственный учетный номер (инвентарный) здания, сооружения, объекта незавершенного строительства	—
3.	Кадастровый номер земельного участка (земельных участков), в границах которого (которых) расположены здание, сооружение, объект незавершенного строительства	23:42:0708004:40
4.	Уникальный учетный номер кадастрового квартала, в границах которого расположены здание, сооружение, объект незавершенного строительства	23:42:0708004

1	2	3
5.	Адрес здания, сооружения, объекта незавершенного строительства	—
5.1.	Сведения о местоположении здания, сооружения, объекта незавершенного строительства (при отсутствии адреса) в структурированном в соответствии с федеральной информационной адресной системой виде	Российская Федерация, Краснодарский край, Ейский р-н, Ейск г, 1-ый Надел ул
5.2.	Дополнительные сведения о местоположении	—
6.	Иные сведения	—

3. Пояснения к сведениям об объекте недвижимости с кадастровым номером 23:42:0708004:703 :

1.	—

1. Сведения о характерных точках контура объекта недвижимости с кадастровым номером 23:42:0708004:691 :

Система координат МСК-23, зона 1 (23) Зона № 1

Обозначение характерных точек границ	Содержатся в Едином государственном реестре недвижимости			Определены в ходе выполнения комплексных кадастровых работ			Метод определения координат	Формулы, примененные для расчета средней квадратической погрешности определения координат характерных точек (Mt), м, с подставленными в такие формулы значениями и итоговые (вычисленные) значения Mt, м
	координаты, м		Радиус, м	координаты, м		Радиус, м		
	X	Y	R	X	Y	R		
1	2	3	4	5	6	7	8	9
н2184О	—	—	—	658 897,72	1 324 411,09	—	Метод спутниковых геодезических измерений (определений)	√(0,1^2 + 0,1^2) = 0,10
н1972О	—	—	—	658 903,99	1 324 411,07	—		
н1946О	—	—	—	658 904,07	1 324 418,37	—		
н2112О	—	—	—	658 897,79	1 324 418,43	—		
н2184О	—	—	—	658 897,72	1 324 411,09	—		

2. Сведения о характеристиках объекта недвижимости с кадастровым номером 23:42:0708004:691 :

№ п/п	Наименование характеристики	Значение характеристики
1	2	3
1.	Вид объекта недвижимости	Объект незавершённого строительства

1	2	3
2.	Ранее присвоенный государственный учетный номер (инвентарный) здания, сооружения, объекта незавершенного строительства	—
3.	Кадастровый номер земельного участка (земельных участков), в границах которого (которых) расположены здание, сооружение, объект незавершенного строительства	23:42:0708004:42
4.	Уникальный учетный номер кадастрового квартала, в границах которого расположены здание, сооружение, объект незавершенного строительства	23:42:0708004
5.	Адрес здания, сооружения, объекта незавершенного строительства	—
5.1.	Сведения о местоположении здания, сооружения, объекта незавершенного строительства (при отсутствии адреса) в структурированном в соответствии с федеральной информационной адресной системой виде	Российская Федерация, Краснодарский край, Ейский р-н, Ейск г, 1-ый Надел ул
5.2.	Дополнительные сведения о местоположении	—
6.	Иные сведения	—

3. Пояснения к сведениям об объекте недвижимости с кадастровым номером 23:42:0708004:691 :

1.	—

1. Сведения о характерных точках контура объекта недвижимости с кадастровым номером 23:42:0708004:672 :

Система координат МСК-23, зона 1 (23) Зона № 1

Обозначение характерных точек границ	Содержатся в Едином государственном реестре недвижимости			Определены в ходе выполнения комплексных кадастровых работ			Метод определения координат	Формулы, примененные для расчета средней квадратической погрешности определения координат характерных точек (Mt), м, с подставленными в такие формулы значениями и итоговые (вычисленные) значения Mt, м
	координаты, м		Радиус, м	координаты, м		Радиус, м		
	X	Y	R	X	Y	R		
1	2	3	4	5	6	7	8	9
н1932О	—	—	—	658 521,60	1 324 261,27	—	Метод спутниковых геодезических измерений (определений)	√(0,1^2 + 0,1^2) = 0,10
н1708О	—	—	—	658 514,10	1 324 261,31	—		
н1781О	—	—	—	658 514,08	1 324 255,91	—		

1	2	3	4	5	6	7	8	9
н1987О	—	—	—	658 521,57	1 324 255,87	—	Метод спутниковых геодезических измерений (определений)	√(0,1^2 + 0,1^2) = 0,10
н1932О	—	—	—	658 521,60	1 324 261,27	—		

2. Сведения о характеристиках объекта недвижимости с кадастровым номером 23:42:0708004:672 :

№ п/п	Наименование характеристики	Значение характеристики
1	2	3
1.	Вид объекта недвижимости	Здание
2.	Ранее присвоенный государственный учетный номер (инвентарный) здания, сооружения, объекта незавершенного строительства	—
3.	Кадастровый номер земельного участка (земельных участков), в границах которого (которых) расположены здание, сооружение, объект незавершенного строительства	23:42:0708004:403
4.	Уникальный учетный номер кадастрового квартала, в границах которого расположены здание, сооружение, объект незавершенного строительства	23:42:0708004
5.	Адрес здания, сооружения, объекта незавершенного строительства	—
5.1.	Сведения о местоположении здания, сооружения, объекта незавершенного строительства (при отсутствии адреса) в структурированном в соответствии с федеральной информационной адресной системой виде	Российская Федерация, Краснодарский край, Ейский р-н, Ейск г, 1-ый Надел ул
5.2.	Дополнительные сведения о местоположении	—
6.	Иные сведения	—

3. Пояснения к сведениям об объекте недвижимости с кадастровым номером 23:42:0708004:672 :

1.	—

1. Сведения о характерных точках контура объекта недвижимости с кадастровым номером 23:42:0708004:658 :

Система координат МСК-23, зона 1 (23) Зона № 1

Обозначение характерных точек границ	Содержатся в Едином государственном реестре недвижимости			Определены в ходе выполнения комплексных кадастровых работ			Метод определения координат	Формулы, примененные для расчета средней квадратической погрешности определения координат характерных точек (Mt), м, с подставленными в такие формулы значениями и итоговые (вычисленные) значения Mt, м
	координаты, м		Радиус, м	координаты, м		Радиус, м		
	X	Y	R	X	Y	R		
1	2	3	4	5	6	7	8	9
н2063О	—	—	—	658 836,07	1 324 076,59	—	Метод спутниковых геодезических измерений (определений)	√(0,1^2 + 0,1^2) = 0,10
н1683О	—	—	—	658 844,13	1 324 076,39	—		
н2038О	—	—	—	658 844,32	1 324 084,29	—		
н1763О	—	—	—	658 836,26	1 324 084,48	—		
н2063О	—	—	—	658 836,07	1 324 076,59	—		

2. Сведения о характеристиках объекта недвижимости с кадастровым номером 23:42:0708004:658 :

№ п/п	Наименование характеристики	Значение характеристики
1	2	3
1.	Вид объекта недвижимости	Здание
2.	Ранее присвоенный государственный учетный номер (инвентарный) здания, сооружения, объекта незавершенного строительства	—
3.	Кадастровый номер земельного участка (земельных участков), в границах которого (которых) расположены здание, сооружение, объект незавершенного строительства	23:42:0708004:87
4.	Уникальный учетный номер кадастрового квартала, в границах которого расположены здание, сооружение, объект незавершенного строительства	23:42:0708004

1	2	3
5.	Адрес здания, сооружения, объекта незавершенного строительства	—
5.1.	Сведения о местоположении здания, сооружения, объекта незавершенного строительства (при отсутствии адреса) в структурированном в соответствии с федеральной информационной адресной системой виде	353680, Российская Федерация, Краснодарский край, Ейский р-н, Ейск г, Южное снт, д 60
5.2.	Дополнительные сведения о местоположении	—
6.	Иные сведения	—

3. Пояснения к сведениям об объекте недвижимости с кадастровым номером 23:42:0708004:658 :

1.	—

1. Сведения о характерных точках контура объекта недвижимости с кадастровым номером 23:42:0708004:724 :

Система координат МСК-23, зона 1 (23) Зона № 1

Обозначение характерных точек границ	Содержатся в Едином государственном реестре недвижимости			Определены в ходе выполнения комплексных кадастровых работ			Метод определения координат	Формулы, примененные для расчета средней квадратической погрешности определения координат характерных точек (Mt), м, с подставленными в такие формулы значениями и итоговые (вычисленные) значения Mt, м
	координаты, м		Радиус, м	координаты, м		Радиус, м		
	X	Y	R	X	Y	R		
1	2	3	4	5	6	7	8	9
н1773О	—	—	—	658 696,75	1 324 001,28	—	Метод спутниковых геодезических измерений (определений)	√(0,1^2 + 0,1^2) = 0,10
н2150О	—	—	—	658 692,25	1 324 001,36	—		
н1885О	—	—	—	658 692,08	1 323 991,66	—		
н1990О	—	—	—	658 696,58	1 323 991,58	—		
н1773О	—	—	—	658 696,75	1 324 001,28	—		

2. Сведения о характеристиках объекта недвижимости с кадастровым номером 23:42:0708004:724 :

№ п/п	Наименование характеристики	Значение характеристики
1	2	3
1.	Вид объекта недвижимости	Здание

1	2	3
2.	Ранее присвоенный государственный учетный номер (инвентарный) здания, сооружения, объекта незавершенного строительства	—
3.	Кадастровый номер земельного участка (земельных участков), в границах которого (которых) расположены здание, сооружение, объект незавершенного строительства	23:42:0708004:240
4.	Уникальный учетный номер кадастрового квартала, в границах которого расположены здание, сооружение, объект незавершенного строительства	23:42:0708004
5.	Адрес здания, сооружения, объекта незавершенного строительства	—
5.1.	Сведения о местоположении здания, сооружения, объекта незавершенного строительства (при отсутствии адреса) в структурированном в соответствии с федеральной информационной адресной системой виде	Российская Федерация, Краснодарский край, Ейский р-н, Ейск г, Южное снт, д 173
5.2.	Дополнительные сведения о местоположении	—
6.	Иные сведения	—

3. Пояснения к сведениям об объекте недвижимости с кадастровым номером 23:42:0708004:724 :

1.	—

1. Сведения о характерных точках контура объекта недвижимости с кадастровым номером 23:42:0708004:660 :

Система координат МСК-23, зона 1 (23) Зона № 1

Обозначение характерных точек границ	Содержатся в Едином государственном реестре недвижимости			Определены в ходе выполнения комплексных кадастровых работ			Метод определения координат	Формулы, примененные для расчета средней квадратической погрешности определения координат характерных точек (Mt), м, с подставленными в такие формулы значениями и итоговые (вычисленные) значения Mt, м
	координаты, м		Радиус, м	координаты, м		Радиус, м		
	X	Y	R	X	Y	R		
1	2	3	4	5	6	7	8	9
н1741О	—	—	—	658 624,32	1 324 412,73	—	Метод спутниковых геодезических измерений (определений)	√(0,1^2 + 0,1^2) = 0,10
н1905О	—	—	—	658 631,63	1 324 412,77	—		
н2059О	—	—	—	658 631,60	1 324 418,11	—		

1	2	3	4	5	6	7	8	9
н2004О	—	—	—	658 624,30	1 324 418,06	—	Метод спутниковых геодезических измерений (определений)	√(0,1^2 + 0,1^2) = 0,10
н1741О	—	—	—	658 624,32	1 324 412,73	—		

2. Сведения о характеристиках объекта недвижимости с кадастровым номером 23:42:0708004:660 :

№ п/п	Наименование характеристики	Значение характеристики
1	2	3
1.	Вид объекта недвижимости	Объект незавершённого строительства
2.	Ранее присвоенный государственный учетный номер (инвентарный) здания, сооружения, объекта незавершенного строительства	—
3.	Кадастровый номер земельного участка (земельных участков), в границах которого (которых) расположены здание, сооружение, объект незавершенного строительства	23:42:0708004:309
4.	Уникальный учетный номер кадастрового квартала, в границах которого расположены здание, сооружение, объект незавершенного строительства	23:42:0708004
5.	Адрес здания, сооружения, объекта незавершенного строительства	—
5.1.	Сведения о местоположении здания, сооружения, объекта незавершенного строительства (при отсутствии адреса) в структурированном в соответствии с федеральной информационной адресной системой виде	Российская Федерация, Краснодарский край, Ейский р-н, Ейск г, 1-ый Надел ул
5.2.	Дополнительные сведения о местоположении	—
6.	Иные сведения	—

3. Пояснения к сведениям об объекте недвижимости с кадастровым номером 23:42:0708004:660 :

1.	—

1. Сведения о характерных точках контура объекта недвижимости с кадастровым номером 23:42:0708004:719 :

Система координат МСК-23, зона 1 (23) Зона № 1

Обозначение характерных точек границ	Содержатся в Едином государственном реестре недвижимости			Определены в ходе выполнения комплексных кадастровых работ			Метод определения координат	Формулы, примененные для расчета средней квадратической погрешности определения координат характерных точек (Mt), м, с подставленными в такие формулы значениями и итоговые (вычисленные) значения Mt, м
	координаты, м		Радиус, м	координаты, м		Радиус, м		
	X	Y	R	X	Y	R		
1	2	3	4	5	6	7	8	9
н1674О	—	—	—	658 696,52	1 323 971,60	—	Метод спутниковых геодезических измерений (определений)	√(0,1^2 + 0,1^2) = 0,10
н1753О	—	—	—	658 696,52	1 323 979,80	—		
н2055О	—	—	—	658 692,60	1 323 979,80	—		
н2001О	—	—	—	658 692,60	1 323 971,60	—		
н1674О	—	—	—	658 696,52	1 323 971,60	—		

2. Сведения о характеристиках объекта недвижимости с кадастровым номером 23:42:0708004:719 :

№ п/п	Наименование характеристики	Значение характеристики
1	2	3
1.	Вид объекта недвижимости	Здание
2.	Ранее присвоенный государственный учетный номер (инвентарный) здания, сооружения, объекта незавершенного строительства	—
3.	Кадастровый номер земельного участка (земельных участков), в границах которого (которых) расположены здание, сооружение, объект незавершенного строительства	23:42:0708004:238
4.	Уникальный учетный номер кадастрового квартала, в границах которого расположены здание, сооружение, объект незавершенного строительства	23:42:0708004

1	2	3
5.	Адрес здания, сооружения, объекта незавершенного строительства	—
5.1.	Сведения о местоположении здания, сооружения, объекта незавершенного строительства (при отсутствии адреса) в структурированном в соответствии с федеральной информационной адресной системой виде	Российская Федерация, Краснодарский край, Ейский р-н, Ейск г, 1-ый Надел ул
5.2.	Дополнительные сведения о местоположении	—
6.	Иные сведения	—

3. Пояснения к сведениям об объекте недвижимости с кадастровым номером 23:42:0708004:719 :

1.	—

1. Сведения о характерных точках контура объекта недвижимости с кадастровым номером 23:42:0708004:716 :

Система координат МСК-23, зона 1 (23) Зона № 1

Обозначение характерных точек границ	Содержатся в Едином государственном реестре недвижимости			Определены в ходе выполнения комплексных кадастровых работ			Метод определения координат	Формулы, примененные для расчета средней квадратической погрешности определения координат характерных точек (Mt), м, с подставленными в такие формулы значениями и итоговые (вычисленные) значения Mt, м
	координаты, м		Радиус, м	координаты, м		Радиус, м		
	X	Y	R	X	Y	R		
1	2	3	4	5	6	7	8	9
н1829О	—	—	—	658 842,26	1 324 011,24	—	Метод спутниковых геодезических измерений (определений)	√(0,1^2 + 0,1^2) = 0,10
н2068О	—	—	—	658 842,22	1 324 015,84	—		
н1995О	—	—	—	658 836,30	1 324 015,78	—		
н1970О	—	—	—	658 836,35	1 324 011,18	—		
н1829О	—	—	—	658 842,26	1 324 011,24	—		

2. Сведения о характеристиках объекта недвижимости с кадастровым номером 23:42:0708004:716 :

№ п/п	Наименование характеристики	Значение характеристики
1	2	3
1.	Вид объекта недвижимости	Здание

1	2	3
2.	Ранее присвоенный государственный учетный номер (инвентарный) здания, сооружения, объекта незавершенного строительства	—
3.	Кадастровый номер земельного участка (земельных участков), в границах которого (которых) расположены здание, сооружение, объект незавершенного строительства	23:42:0708004:94
4.	Уникальный учетный номер кадастрового квартала, в границах которого расположены здание, сооружение, объект незавершенного строительства	23:42:0708004
5.	Адрес здания, сооружения, объекта незавершенного строительства	—
5.1.	Сведения о местоположении здания, сооружения, объекта незавершенного строительства (при отсутствии адреса) в структурированном в соответствии с федеральной информационной адресной системой виде	Российская Федерация, Краснодарский край, Ейский р-н, Ейск г, Южное снт, д 66
5.2.	Дополнительные сведения о местоположении	—
6.	Иные сведения	—

3. Пояснения к сведениям об объекте недвижимости с кадастровым номером 23:42:0708004:716 :

1.	—

1. Сведения о характерных точках контура объекта недвижимости с кадастровым номером 23:42:0708004:723 :

Система координат МСК-23, зона 1 (23) Зона № 1

Обозначение характерных точек границ	Содержатся в Едином государственном реестре недвижимости			Определены в ходе выполнения комплексных кадастровых работ			Метод определения координат	Формулы, примененные для расчета средней квадратической погрешности определения координат характерных точек (Mt), м, с подставленными в такие формулы значениями и итоговые (вычисленные) значения Mt, м
	координаты, м		Радиус, м	координаты, м		Радиус, м		
	X	Y	R	X	Y	R		
1	2	3	4	5	6	7	8	9
н2064О	—	—	—	658 812,44	1 324 345,60	—	Метод спутниковых геодезических измерений (определений)	√(0,1^2 + 0,1^2) = 0,10
н1985О	—	—	—	658 804,74	1 324 345,73	—		
н2117О	—	—	—	658 804,60	1 324 337,35	—		

1	2	3	4	5	6	7	8	9
н1715О	—	—	—	658 812,30	1 324 337,22	—	Метод спутниковых геодезических измерений (определений)	√(0,1^2 + 0,1^2) = 0,10
н2064О	—	—	—	658 812,44	1 324 345,60	—		

2. Сведения о характеристиках объекта недвижимости с кадастровым номером 23:42:0708004:723 :

№ п/п	Наименование характеристики	Значение характеристики
1	2	3
1.	Вид объекта недвижимости	Здание
2.	Ранее присвоенный государственный учетный номер (инвентарный) здания, сооружения, объекта незавершенного строительства	—
3.	Кадастровый номер земельного участка (земельных участков), в границах которого (которых) расположены здание, сооружение, объект незавершенного строительства	23:42:0708004:487
4.	Уникальный учетный номер кадастрового квартала, в границах которого расположены здание, сооружение, объект незавершенного строительства	23:42:0708004
5.	Адрес здания, сооружения, объекта незавершенного строительства	—
5.1.	Сведения о местоположении здания, сооружения, объекта незавершенного строительства (при отсутствии адреса) в структурированном в соответствии с федеральной информационной адресной системой виде	Российская Федерация, Краснодарский край, Ейский р-н, Ейск г, 1-ый Надел ул
5.2.	Дополнительные сведения о местоположении	—
6.	Иные сведения	—

3. Пояснения к сведениям об объекте недвижимости с кадастровым номером 23:42:0708004:723 :

1.	—

1. Сведения о характерных точках контура объекта недвижимости с кадастровым номером 23:42:0708004:714 :

Система координат МСК-23, зона 1 (23) Зона № 1

Обозначение характерных точек границ	Содержатся в Едином государственном реестре недвижимости			Определены в ходе выполнения комплексных кадастровых работ			Метод определения координат	Формулы, примененные для расчета средней квадратической погрешности определения координат характерных точек (Mt), м, с подставленными в такие формулы значениями и итоговые (вычисленные) значения Mt, м
	координаты, м		Радиус, м	координаты, м		Радиус, м		
	X	Y	R	X	Y	R		
1	2	3	4	5	6	7	8	9
н2148О	—	—	—	658 844,27	1 324 337,05	—	Метод спутниковых геодезических измерений (определений)	√(0,1^2 + 0,1^2) = 0,10
н2089О	—	—	—	658 844,27	1 324 344,15	—		
н1698О	—	—	—	658 837,81	1 324 344,15	—		
н2088О	—	—	—	658 837,81	1 324 337,05	—		
н2148О	—	—	—	658 844,27	1 324 337,05	—		

2. Сведения о характеристиках объекта недвижимости с кадастровым номером 23:42:0708004:714 :

№ п/п	Наименование характеристики	Значение характеристики
1	2	3
1.	Вид объекта недвижимости	Здание
2.	Ранее присвоенный государственный учетный номер (инвентарный) здания, сооружения, объекта незавершенного строительства	—
3.	Кадастровый номер земельного участка (земельных участков), в границах которого (которых) расположены здание, сооружение, объект незавершенного строительства	23:42:0708004:480
4.	Уникальный учетный номер кадастрового квартала, в границах которого расположены здание, сооружение, объект незавершенного строительства	23:42:0708004

1	2	3
5.	Адрес здания, сооружения, объекта незавершенного строительства	—
5.1.	Сведения о местоположении здания, сооружения, объекта незавершенного строительства (при отсутствии адреса) в структурированном в соответствии с федеральной информационной адресной системой виде	Российская Федерация, Краснодарский край, Ейский р-н, Ейск г, 1-ый Надел ул
5.2.	Дополнительные сведения о местоположении	—
6.	Иные сведения	—

3. Пояснения к сведениям об объекте недвижимости с кадастровым номером 23:42:0708004:714 :

1.	—

1. Сведения о характерных точках контура объекта недвижимости с кадастровым номером 23:42:0708004:721 :

Система координат МСК-23, зона 1 (23) Зона № 1

Обозначение характерных точек границ	Содержатся в Едином государственном реестре недвижимости			Определены в ходе выполнения комплексных кадастровых работ			Метод определения координат	Формулы, примененные для расчета средней квадратической погрешности определения координат характерных точек (Mt), м, с подставленными в такие формулы значениями и итоговые (вычисленные) значения Mt, м
	координаты, м		Радиус, м	координаты, м		Радиус, м		
	X	Y	R	X	Y	R		
1	2	3	4	5	6	7	8	9
н2011О	—	—	—	658 517,90	1 324 037,80	—	Метод спутниковых геодезических измерений (определений)	√(0,1^2 + 0,1^2) = 0,10
н1930О	—	—	—	658 517,90	1 324 049,21	—		
н2171О	—	—	—	658 509,30	1 324 049,21	—		
н2091О	—	—	—	658 509,30	1 324 041,72	—		
н2157О	—	—	—	658 511,30	1 324 041,72	—		
н1794О	—	—	—	658 511,30	1 324 037,80	—		
н2011О	—	—	—	658 517,90	1 324 037,80	—		

2. Сведения о характеристиках объекта недвижимости с кадастровым номером 23:42:0708004:721 :

№ п/п	Наименование характеристики	Значение характеристики
1	2	3
1.	Вид объекта недвижимости	Здание
2.	Ранее присвоенный государственный учетный номер (инвентарный) здания, сооружения, объекта незавершенного строительства	—
3.	Кадастровый номер земельного участка (земельных участков), в границах которого (которых) расположены здание, сооружение, объект незавершенного строительства	23:42:0708004:463
4.	Уникальный учетный номер кадастрового квартала, в границах которого расположены здание, сооружение, объект незавершенного строительства	23:42:0708004
5.	Адрес здания, сооружения, объекта незавершенного строительства	—
5.1.	Сведения о местоположении здания, сооружения, объекта незавершенного строительства (при отсутствии адреса) в структурированном в соответствии с федеральной информационной адресной системой виде	Российская Федерация, Краснодарский край, Ейский р-н, Ейск г, Южное снт, д 352
5.2.	Дополнительные сведения о местоположении	—
6.	Иные сведения	—

3. Пояснения к сведениям об объекте недвижимости с кадастровым номером 23:42:0708004:721 :

1.	—

1. Сведения о характерных точках контура объекта недвижимости с кадастровым номером 23:42:0708004:718 :

Система координат МСК-23, зона 1 (23) Зона № 1

Обозначение характерных точек границ	Содержатся в Едином государственном реестре недвижимости			Определены в ходе выполнения комплексных кадастровых работ			Метод определения координат	Формулы, примененные для расчета средней квадратической погрешности определения координат характерных точек (Mt), м, с подставленными в такие формулы значениями и итоговые (вычисленные) значения Mt, м
	координаты, м		Радиус, м	координаты, м		Радиус, м		
	X	Y	R	X	Y	R		
1	2	3	4	5	6	7	8	9
н1958О	—	—	—	658 734,68	1 324 080,66	—	Метод спутниковых геодезических измерений (определений)	√(0,1^2 + 0,1^2) = 0,10

1	2	3	4	5	6	7	8	9
н1978О	—	—	—	658 734,65	1 324 085,26	—	Метод спутниковых геодезических измерений (определений)	√(0,1^2 + 0,1^2) = 0,10
н2145О	—	—	—	658 729,38	1 324 085,22	—		
н1896О	—	—	—	658 729,42	1 324 080,62	—		
н1958О	—	—	—	658 734,68	1 324 080,66	—		

2. Сведения о характеристиках объекта недвижимости с кадастровым номером 23:42:0708004:718 :

№ п/п	Наименование характеристики	Значение характеристики
1	2	3
1.	Вид объекта недвижимости	Здание
2.	Ранее присвоенный государственный учетный номер (инвентарный) здания, сооружения, объекта незавершенного строительства	—
3.	Кадастровый номер земельного участка (земельных участков), в границах которого (которых) расположены здание, сооружение, объект незавершенного строительства	23:42:0708004:218
4.	Уникальный учетный номер кадастрового квартала, в границах которого расположены здание, сооружение, объект незавершенного строительства	23:42:0708004
5.	Адрес здания, сооружения, объекта незавершенного строительства	Россия, Краснодарский кр., Ейский район, Широчанский с/о, СНТ "Южное", участок №156, (1 надел)
5.1.	Сведения о местоположении здания, сооружения, объекта незавершенного строительства (при отсутствии адреса) в структурированном в соответствии с федеральной информационной адресной системой виде	—
5.2.	Дополнительные сведения о местоположении	—
6.	Иные сведения	—

3. Пояснения к сведениям об объекте недвижимости с кадастровым номером 23:42:0708004:718 :

1.	—

1. Сведения о характерных точках контура объекта недвижимости с кадастровым номером 23:42:0708004:688 :

Система координат МСК-23, зона 1 (23) Зона № 1

Обозначение характерных точек границ	Содержатся в Едином государственном реестре недвижимости			Определены в ходе выполнения комплексных кадастровых работ			Метод определения координат	Формулы, примененные для расчета средней квадратической погрешности определения координат характерных точек (Mt), м, с подставленными в такие формулы значениями и итоговые (вычисленные) значения Mt, м
	координаты, м		Радиус, м	координаты, м		Радиус, м		
	X	Y	R	X	Y	R		
1	2	3	4	5	6	7	8	9
н1999О	—	—	—	658 679,43	1 323 999,77	—	Метод спутниковых геодезических измерений (определений)	√(0,1^2 + 0,1^2) = 0,10
н1681О	—	—	—	658 679,43	1 324 006,37	—		
н1761О	—	—	—	658 675,00	1 324 006,37	—		
н2056О	—	—	—	658 675,00	1 323 999,77	—		
н1999О	—	—	—	658 679,43	1 323 999,77	—		

2. Сведения о характеристиках объекта недвижимости с кадастровым номером 23:42:0708004:688 :

№ п/п	Наименование характеристики	Значение характеристики
1	2	3
1.	Вид объекта недвижимости	Здание
2.	Ранее присвоенный государственный учетный номер (инвентарный) здания, сооружения, объекта незавершенного строительства	—
3.	Кадастровый номер земельного участка (земельных участков), в границах которого (которых) расположены здание, сооружение, объект незавершенного строительства	23:42:0708004:241
4.	Уникальный учетный номер кадастрового квартала, в границах которого расположены здание, сооружение, объект незавершенного строительства	23:42:0708004

1	2	3
5.	Адрес здания, сооружения, объекта незавершенного строительства	—
5.1.	Сведения о местоположении здания, сооружения, объекта незавершенного строительства (при отсутствии адреса) в структурированном в соответствии с федеральной информационной адресной системой виде	Российская Федерация, Краснодарский край, Ейский р-н, Ейск г, 1-ый Надел ул
5.2.	Дополнительные сведения о местоположении	—
6.	Иные сведения	—

3. Пояснения к сведениям об объекте недвижимости с кадастровым номером 23:42:0708004:688 :

1.	—

1. Сведения о характерных точках контура объекта недвижимости с кадастровым номером 23:42:0708004:683 :

Система координат МСК-23, зона 1 (23) Зона № 1

Обозначение характерных точек границ	Содержатся в Едином государственном реестре недвижимости			Определены в ходе выполнения комплексных кадастровых работ			Метод определения координат	Формулы, примененные для расчета средней квадратической погрешности определения координат характерных точек (Mt), м, с подставленными в такие формулы значениями и итоговые (вычисленные) значения Mt, м
	координаты, м		Радиус, м	координаты, м		Радиус, м		
	X	Y	R	X	Y	R		
1	2	3	4	5	6	7	8	9
н1871О	—	—	—	658 787,56	1 323 976,11	—	Метод спутниковых геодезических измерений (определений)	√(0,1^2 + 0,1^2) = 0,10
н1847О	—	—	—	658 787,50	1 323 983,81	—		
н1687О	—	—	—	658 784,00	1 323 983,78	—		
н2050О	—	—	—	658 784,06	1 323 976,08	—		
н1871О	—	—	—	658 787,56	1 323 976,11	—		

2. Сведения о характеристиках объекта недвижимости с кадастровым номером 23:42:0708004:683 :

№ п/п	Наименование характеристики	Значение характеристики
1	2	3
1.	Вид объекта недвижимости	Здание

1	2	3
2.	Ранее присвоенный государственный учетный номер (инвентарный) здания, сооружения, объекта незавершенного строительства	—
3.	Кадастровый номер земельного участка (земельных участков), в границах которого (которых) расположены здание, сооружение, объект незавершенного строительства	23:42:0708004:680
4.	Уникальный учетный номер кадастрового квартала, в границах которого расположены здание, сооружение, объект незавершенного строительства	23:42:0708004
5.	Адрес здания, сооружения, объекта незавершенного строительства	—
5.1.	Сведения о местоположении здания, сооружения, объекта незавершенного строительства (при отсутствии адреса) в структурированном в соответствии с федеральной информационной адресной системой виде	Российская Федерация, Краснодарский край, Ейский р-н, Ейск г, 1-ый Надел ул
5.2.	Дополнительные сведения о местоположении	—
6.	Иные сведения	—

3. Пояснения к сведениям об объекте недвижимости с кадастровым номером 23:42:0708004:683 :

1.	—

1. Сведения о характерных точках контура объекта недвижимости с кадастровым номером 23:42:0708004:700 :

Система координат МСК-23, зона 1 (23) Зона № 1

Обозначение характерных точек границ	Содержатся в Едином государственном реестре недвижимости			Определены в ходе выполнения комплексных кадастровых работ			Метод определения координат	Формулы, примененные для расчета средней квадратической погрешности определения координат характерных точек (Mt), м, с подставленными в такие формулы значениями и итоговые (вычисленные) значения Mt, м
	координаты, м		Радиус, м	координаты, м		Радиус, м		
	X	Y	R	X	Y	R		
1	2	3	4	5	6	7	8	9
н1979О	—	—	—	658 732,53	1 324 421,50	—	Метод спутниковых геодезических измерений (определений)	√(0,1^2 + 0,1^2) = 0,10
н1963О	—	—	—	658 732,57	1 324 415,33	—		
н1700О	—	—	—	658 738,07	1 324 415,33	—		

1	2	3	4	5	6	7	8	9
н1904О	—	—	—	658 738,07	1 324 421,50	—	Метод спутниковых геодезических измерений (определений)	√(0,1^2 + 0,1^2) = 0,10
н1979О	—	—	—	658 732,53	1 324 421,50	—		

2. Сведения о характеристиках объекта недвижимости с кадастровым номером 23:42:0708004:700 :

№ п/п	Наименование характеристики	Значение характеристики
1	2	3
1.	Вид объекта недвижимости	Здание
2.	Ранее присвоенный государственный учетный номер (инвентарный) здания, сооружения, объекта незавершенного строительства	—
3.	Кадастровый номер земельного участка (земельных участков), в границах которого (которых) расположены здание, сооружение, объект незавершенного строительства	23:42:0708004:166
4.	Уникальный учетный номер кадастрового квартала, в границах которого расположены здание, сооружение, объект незавершенного строительства	23:42:0708004
5.	Адрес здания, сооружения, объекта незавершенного строительства	—
5.1.	Сведения о местоположении здания, сооружения, объекта незавершенного строительства (при отсутствии адреса) в структурированном в соответствии с федеральной информационной адресной системой виде	Российская Федерация, Краснодарский край, Ейский р-н, Ейск г, 1-ый Надел ул
5.2.	Дополнительные сведения о местоположении	—
6.	Иные сведения	—

3. Пояснения к сведениям об объекте недвижимости с кадастровым номером 23:42:0708004:700 :

1.	—

1. Сведения о характерных точках контура объекта недвижимости с кадастровым номером 23:42:0708004:692 :

Система координат МСК-23, зона 1 (23) Зона № 1

Обозначение характерных точек границ	Содержатся в Едином государственном реестре недвижимости			Определены в ходе выполнения комплексных кадастровых работ			Метод определения координат	Формулы, примененные для расчета средней квадратической погрешности определения координат характерных точек (Mt), м, с подставленными в такие формулы значениями и итоговые (вычисленные) значения Mt, м
	координаты, м		Радиус, м	координаты, м		Радиус, м		
	X	Y	R	X	Y	R		
1	2	3	4	5	6	7	8	9
н1931О	—	—	—	658 696,77	1 323 866,87	—	Метод спутниковых геодезических измерений (определений)	√(0,1^2 + 0,1^2) = 0,10
н1793О	—	—	—	658 696,77	1 323 872,87	—		
н1818О	—	—	—	658 691,80	1 323 872,87	—		
н1956О	—	—	—	658 691,80	1 323 866,87	—		
н1931О	—	—	—	658 696,77	1 323 866,87	—		

2. Сведения о характеристиках объекта недвижимости с кадастровым номером 23:42:0708004:692 :

№ п/п	Наименование характеристики	Значение характеристики
1	2	3
1.	Вид объекта недвижимости	Здание
2.	Ранее присвоенный государственный учетный номер (инвентарный) здания, сооружения, объекта незавершенного строительства	—
3.	Кадастровый номер земельного участка (земельных участков), в границах которого (которых) расположены здание, сооружение, объект незавершенного строительства	23:42:0708004:772
4.	Уникальный учетный номер кадастрового квартала, в границах которого расположены здание, сооружение, объект незавершенного строительства	23:42:0708004

1	2	3
5.	Адрес здания, сооружения, объекта незавершенного строительства	—
5.1.	Сведения о местоположении здания, сооружения, объекта незавершенного строительства (при отсутствии адреса) в структурированном в соответствии с федеральной информационной адресной системой виде	Российская Федерация, Краснодарский край, Ейский р-н, Ейск г, Южное снт, д 146
5.2.	Дополнительные сведения о местоположении	—
6.	Иные сведения	—

3. Пояснения к сведениям об объекте недвижимости с кадастровым номером 23:42:0708004:692 :

1.	—

1. Сведения о характерных точках контура объекта недвижимости с кадастровым номером 23:42:0708004:727 :

Система координат МСК-23, зона 1 (23) Зона № 1

Обозначение характерных точек границ	Содержатся в Едином государственном реестре недвижимости			Определены в ходе выполнения комплексных кадастровых работ			Метод определения координат	Формулы, примененные для расчета средней квадратической погрешности определения координат характерных точек (Mt), м, с подставленными в такие формулы значениями и итоговые (вычисленные) значения Mt, м
	координаты, м		Радиус, м	координаты, м		Радиус, м		
	X	Y	R	X	Y	R		
1	2	3	4	5	6	7	8	9
н2087О	—	—	—	658 625,97	1 324 141,16	—	Метод спутниковых геодезических измерений (определений)	√(0,1^2 + 0,1^2) = 0,10
н2002О	—	—	—	658 626,00	1 324 147,76	—		
н1980О	—	—	—	658 620,89	1 324 147,79	—		
н2098О	—	—	—	658 620,85	1 324 141,19	—		
н2087О	—	—	—	658 625,97	1 324 141,16	—		

2. Сведения о характеристиках объекта недвижимости с кадастровым номером 23:42:0708004:727 :

№ п/п	Наименование характеристики	Значение характеристики
1	2	3
1.	Вид объекта недвижимости	Здание

1	2	3
2.	Ранее присвоенный государственный учетный номер (инвентарный) здания, сооружения, объекта незавершенного строительства	—
3.	Кадастровый номер земельного участка (земельных участков), в границах которого (которых) расположены здание, сооружение, объект незавершенного строительства	23:42:0708004:341
4.	Уникальный учетный номер кадастрового квартала, в границах которого расположены здание, сооружение, объект незавершенного строительства	23:42:0708004
5.	Адрес здания, сооружения, объекта незавершенного строительства	—
5.1.	Сведения о местоположении здания, сооружения, объекта незавершенного строительства (при отсутствии адреса) в структурированном в соответствии с федеральной информационной адресной системой виде	Российская Федерация, Краснодарский край, Ейский р-н, Ейск г, Южное снт, д 246
5.2.	Дополнительные сведения о местоположении	—
6.	Иные сведения	—

3. Пояснения к сведениям об объекте недвижимости с кадастровым номером 23:42:0708004:727 :

1.	—

1. Сведения о характерных точках контура объекта недвижимости с кадастровым номером 23:42:0708004:693 :

Система координат МСК-23, зона 1 (23) Зона № 1

Обозначение характерных точек границ	Содержатся в Едином государственном реестре недвижимости			Определены в ходе выполнения комплексных кадастровых работ			Метод определения координат	Формулы, примененные для расчета средней квадратической погрешности определения координат характерных точек (Mt), м, с подставленными в такие формулы значениями и итоговые (вычисленные) значения Mt, м
	координаты, м		Радиус, м	координаты, м		Радиус, м		
	X	Y	R	X	Y	R		
1	2	3	4	5	6	7	8	9
н1941О	—	—	—	658 563,49	1 323 843,23	—	Метод спутниковых геодезических измерений (определений)	√(0,1^2 + 0,1^2) = 0,10
н2007О	—	—	—	658 568,49	1 323 843,20	—		
н2044О	—	—	—	658 568,54	1 323 850,70	—		

1	2	3	4	5	6	7	8	9
н2000О	—	—	—	658 563,54	1 323 850,73	—	Метод спутниковых геодезических измерений (определений)	√(0,1^2 + 0,1^2) = 0,10
н1941О	—	—	—	658 563,49	1 323 843,23	—		

2. Сведения о характеристиках объекта недвижимости с кадастровым номером 23:42:0708004:693 :

№ п/п	Наименование характеристики	Значение характеристики
1	2	3
1.	Вид объекта недвижимости	Здание
2.	Ранее присвоенный государственный учетный номер (инвентарный) здания, сооружения, объекта незавершенного строительства	—
3.	Кадастровый номер земельного участка (земельных участков), в границах которого (которых) расположены здание, сооружение, объект незавершенного строительства	23:42:0708004:302
4.	Уникальный учетный номер кадастрового квартала, в границах которого расположены здание, сооружение, объект незавершенного строительства	23:42:0708004
5.	Адрес здания, сооружения, объекта незавершенного строительства	—
5.1.	Сведения о местоположении здания, сооружения, объекта незавершенного строительства (при отсутствии адреса) в структурированном в соответствии с федеральной информационной адресной системой виде	Российская Федерация, Краснодарский край, Ейский р-н, Ейск г, 2-ой надел ул
5.2.	Дополнительные сведения о местоположении	—
6.	Иные сведения	—

3. Пояснения к сведениям об объекте недвижимости с кадастровым номером 23:42:0708004:693 :

1.	—

1. Сведения о характерных точках контура объекта недвижимости с кадастровым номером 23:42:0708004:690 :

Система координат МСК-23, зона 1 (23) Зона № 1

Обозначение характерных точек границ	Содержатся в Едином государственном реестре недвижимости			Определены в ходе выполнения комплексных кадастровых работ			Метод определения координат	Формулы, примененные для расчета средней квадратической погрешности определения координат характерных точек (Mt), м, с подставленными в такие формулы значениями и итоговые (вычисленные) значения Mt, м
	координаты, м		Радиус, м	координаты, м		Радиус, м		
	X	Y	R	X	Y	R		
1	2	3	4	5	6	7	8	9
н1826О	—	—	—	658 521,49	1 324 309,03	—	Метод спутниковых геодезических измерений (определений)	√(0,1^2 + 0,1^2) = 0,10
н1701О	—	—	—	658 516,49	1 324 309,08	—		
н2123О	—	—	—	658 516,44	1 324 302,83	—		
н1682О	—	—	—	658 521,44	1 324 302,78	—		
н1826О	—	—	—	658 521,49	1 324 309,03	—		

2. Сведения о характеристиках объекта недвижимости с кадастровым номером 23:42:0708004:690 :

№ п/п	Наименование характеристики	Значение характеристики
1	2	3
1.	Вид объекта недвижимости	Здание
2.	Ранее присвоенный государственный учетный номер (инвентарный) здания, сооружения, объекта незавершенного строительства	—
3.	Кадастровый номер земельного участка (земельных участков), в границах которого (которых) расположены здание, сооружение, объект незавершенного строительства	23:42:0708004:14
4.	Уникальный учетный номер кадастрового квартала, в границах которого расположены здание, сооружение, объект незавершенного строительства	23:42:0708004

1	2	3
5.	Адрес здания, сооружения, объекта незавершенного строительства	—
5.1.	Сведения о местоположении здания, сооружения, объекта незавершенного строительства (при отсутствии адреса) в структурированном в соответствии с федеральной информационной адресной системой виде	Российская Федерация, Краснодарский край, Ейский р-н, Ейск г, 1-ый Надел ул
5.2.	Дополнительные сведения о местоположении	—
6.	Иные сведения	—

3. Пояснения к сведениям об объекте недвижимости с кадастровым номером 23:42:0708004:690 :

1.	—

1. Сведения о характерных точках контура объекта недвижимости с кадастровым номером 23:42:0708004:733 :

Система координат МСК-23, зона 1 (23) Зона № 1

Обозначение характерных точек границ	Содержатся в Едином государственном реестре недвижимости			Определены в ходе выполнения комплексных кадастровых работ			Метод определения координат	Формулы, примененные для расчета средней квадратической погрешности определения координат характерных точек (Mt), м, с подставленными в такие формулы значениями и итоговые (вычисленные) значения Mt, м
	координаты, м		Радиус, м	координаты, м		Радиус, м		
	X	Y	R	X	Y	R		
1	2	3	4	5	6	7	8	9
н1747О	—	—	—	658 591,28	1 324 122,20	—	Метод спутниковых геодезических измерений (определений)	√(0,1^2 + 0,1^2) = 0,10
н1903О	—	—	—	658 591,32	1 324 127,71	—		
н1855О	—	—	—	658 585,87	1 324 127,76	—		
н2182О	—	—	—	658 585,82	1 324 122,26	—		
н1747О	—	—	—	658 591,28	1 324 122,20	—		

2. Сведения о характеристиках объекта недвижимости с кадастровым номером 23:42:0708004:733 :

№ п/п	Наименование характеристики	Значение характеристики
1	2	3
1.	Вид объекта недвижимости	Здание

1	2	3
2.	Ранее присвоенный государственный учетный номер (инвентарный) здания, сооружения, объекта незавершенного строительства	—
3.	Кадастровый номер земельного участка (земельных участков), в границах которого (которых) расположены здание, сооружение, объект незавершенного строительства	23:42:0708004:441
4.	Уникальный учетный номер кадастрового квартала, в границах которого расположены здание, сооружение, объект незавершенного строительства	23:42:0708004
5.	Адрес здания, сооружения, объекта незавершенного строительства	—
5.1.	Сведения о местоположении здания, сооружения, объекта незавершенного строительства (при отсутствии адреса) в структурированном в соответствии с федеральной информационной адресной системой виде	Российская Федерация, Краснодарский край, Ейский р-н, Ейск г, 1-ый Надел ул
5.2.	Дополнительные сведения о местоположении	—
6.	Иные сведения	—

3. Пояснения к сведениям об объекте недвижимости с кадастровым номером 23:42:0708004:733 :

1.	—

1. Сведения о характерных точках контура объекта недвижимости с кадастровым номером 23:42:0708002:641 :

Система координат МСК-23, зона 1 (23) Зона № 1

Обозначение характерных точек границ	Содержатся в Едином государственном реестре недвижимости			Определены в ходе выполнения комплексных кадастровых работ			Метод определения координат	Формулы, примененные для расчета средней квадратической погрешности определения координат характерных точек (Mt), м, с подставленными в такие формулы значениями и итоговые (вычисленные) значения Mt, м
	координаты, м		Радиус, м	координаты, м		Радиус, м		
	X	Y	R	X	Y	R		
1	2	3	4	5	6	7	8	9
н2172О	—	—	—	658 723,23	1 323 467,20	—	Метод спутниковых геодезических измерений (определений)	√(0,1^2 + 0,1^2) = 0,10
н2167О	—	—	—	658 730,73	1 323 467,28	—		
н1910О	—	—	—	658 730,67	1 323 472,88	—		

1	2	3	4	5	6	7	8	9
н1994О	—	—	—	658 723,17	1 323 472,80	—	Метод спутниковых геодезических измерений (определений)	√(0,1^2 + 0,1^2) = 0,10
н2172О	—	—	—	658 723,23	1 323 467,20	—		

2. Сведения о характеристиках объекта недвижимости с кадастровым номером 23:42:0708002:641 :

№ п/п	Наименование характеристики	Значение характеристики
1	2	3
1.	Вид объекта недвижимости	Здание
2.	Ранее присвоенный государственный учетный номер (инвентарный) здания, сооружения, объекта незавершенного строительства	—
3.	Кадастровый номер земельного участка (земельных участков), в границах которого (которых) расположены здание, сооружение, объект незавершенного строительства	23:42:0708002:492
4.	Уникальный учетный номер кадастрового квартала, в границах которого расположены здание, сооружение, объект незавершенного строительства	23:42:0708004
5.	Адрес здания, сооружения, объекта незавершенного строительства	—
5.1.	Сведения о местоположении здания, сооружения, объекта незавершенного строительства (при отсутствии адреса) в структурированном в соответствии с федеральной информационной адресной системой виде	Российская Федерация, Краснодарский край, Ейский р-н, Ейск г, Виктория снт, д 53
5.2.	Дополнительные сведения о местоположении	—
6.	Иные сведения	—

3. Пояснения к сведениям об объекте недвижимости с кадастровым номером 23:42:0708002:641 :

1.	—

1. Сведения о характерных точках контура объекта недвижимости с кадастровым номером 23:42:0708004:706 :

Система координат МСК-23, зона 1 (23) Зона № 1

Обозначение характерных точек границ	Содержатся в Едином государственном реестре недвижимости			Определены в ходе выполнения комплексных кадастровых работ			Метод определения координат	Формулы, примененные для расчета средней квадратической погрешности определения координат характерных точек (Mt), м, с подставленными в такие формулы значениями и итоговые (вычисленные) значения Mt, м
	координаты, м		Радиус, м	координаты, м		Радиус, м		
	X	Y	R	X	Y	R		
1	2	3	4	5	6	7	8	9
н2129О	—	—	—	658 896,67	1 323 997,58	—	Метод спутниковых геодезических измерений (определений)	√(0,1^2 + 0,1^2) = 0,10
н2045О	—	—	—	658 896,73	1 324 004,88	—		
н1758О	—	—	—	658 891,93	1 324 004,91	—		
н1961О	—	—	—	658 891,87	1 323 997,62	—		
н2129О	—	—	—	658 896,67	1 323 997,58	—		

2. Сведения о характеристиках объекта недвижимости с кадастровым номером 23:42:0708004:706 :

№ п/п	Наименование характеристики	Значение характеристики
1	2	3
1.	Вид объекта недвижимости	Здание
2.	Ранее присвоенный государственный учетный номер (инвентарный) здания, сооружения, объекта незавершенного строительства	—
3.	Кадастровый номер земельного участка (земельных участков), в границах которого (которых) расположены здание, сооружение, объект незавершенного строительства	23:42:0708004:549
4.	Уникальный учетный номер кадастрового квартала, в границах которого расположены здание, сооружение, объект незавершенного строительства	23:42:0708004

1	2	3
5.	Адрес здания, сооружения, объекта незавершенного строительства	—
5.1.	Сведения о местоположении здания, сооружения, объекта незавершенного строительства (при отсутствии адреса) в структурированном в соответствии с федеральной информационной адресной системой виде	Российская Федерация, Краснодарский край, Ейский р-н, Ейск г, 1-ый Надел ул
5.2.	Дополнительные сведения о местоположении	—
6.	Иные сведения	—

3. Пояснения к сведениям об объекте недвижимости с кадастровым номером 23:42:0708004:706 :

1.	—

1. Сведения о характерных точках контура объекта недвижимости с кадастровым номером 23:42:0708004:705 :

Система координат МСК-23, зона 1 (23) Зона № 1

Обозначение характерных точек границ	Содержатся в Едином государственном реестре недвижимости			Определены в ходе выполнения комплексных кадастровых работ			Метод определения координат	Формулы, примененные для расчета средней квадратической погрешности определения координат характерных точек (Mt), м, с подставленными в такие формулы значениями и итоговые (вычисленные) значения Mt, м
	координаты, м		Радиус, м	координаты, м		Радиус, м		
	X	Y	R	X	Y	R		
1	2	3	4	5	6	7	8	9
н1952О	—	—	—	658 899,20	1 324 377,17	—	Метод спутниковых геодезических измерений (определений)	√(0,1^2 + 0,1^2) = 0,10
н2125О	—	—	—	658 899,06	1 324 383,66	—		
н1864О	—	—	—	658 894,32	1 324 383,56	—		
н1726О	—	—	—	658 894,46	1 324 377,06	—		
н1952О	—	—	—	658 899,20	1 324 377,17	—		

2. Сведения о характеристиках объекта недвижимости с кадастровым номером 23:42:0708004:705 :

№ п/п	Наименование характеристики	Значение характеристики
1	2	3
1.	Вид объекта недвижимости	Здание

1	2	3
2.	Ранее присвоенный государственный учетный номер (инвентарный) здания, сооружения, объекта незавершенного строительства	—
3.	Кадастровый номер земельного участка (земельных участков), в границах которого (которых) расположены здание, сооружение, объект незавершенного строительства	23:42:0708004:537
4.	Уникальный учетный номер кадастрового квартала, в границах которого расположены здание, сооружение, объект незавершенного строительства	23:42:0708004
5.	Адрес здания, сооружения, объекта незавершенного строительства	—
5.1.	Сведения о местоположении здания, сооружения, объекта незавершенного строительства (при отсутствии адреса) в структурированном в соответствии с федеральной информационной адресной системой виде	Российская Федерация, Краснодарский край, Ейский р-н, Ейск г, 1-ый Надел ул
5.2.	Дополнительные сведения о местоположении	—
6.	Иные сведения	—

3. Пояснения к сведениям об объекте недвижимости с кадастровым номером 23:42:0708004:705 :

1.	—

1. Сведения о характерных точках контура объекта недвижимости с кадастровым номером 23:42:0708004:685 :

Система координат МСК-23, зона 1 (23) Зона № 1

Обозначение характерных точек границ	Содержатся в Едином государственном реестре недвижимости			Определены в ходе выполнения комплексных кадастровых работ			Метод определения координат	Формулы, примененные для расчета средней квадратической погрешности определения координат характерных точек (Mt), м, с подставленными в такие формулы значениями и итоговые (вычисленные) значения Mt, м
	координаты, м		Радиус, м	координаты, м		Радиус, м		
	X	Y	R	X	Y	R		
1	2	3	4	5	6	7	8	9
н2146О	—	—	—	658 730,82	1 323 657,10	—	Метод спутниковых геодезических измерений (определений)	√(0,1^2 + 0,1^2) = 0,10
н2048О	—	—	—	658 730,82	1 323 660,10	—		
н2065О	—	—	—	658 724,64	1 323 660,10	—		

1	2	3	4	5	6	7	8	9
н2164О	—	—	—	658 724,64	1 323 657,10	—	Метод спутниковых геодезических измерений (определений)	√(0,1^2 + 0,1^2) = 0,10
н2146О	—	—	—	658 730,82	1 323 657,10	—		

2. Сведения о характеристиках объекта недвижимости с кадастровым номером 23:42:0708004:685 :

№ п/п	Наименование характеристики	Значение характеристики
1	2	3
1.	Вид объекта недвижимости	Здание
2.	Ранее присвоенный государственный учетный номер (инвентарный) здания, сооружения, объекта незавершенного строительства	—
3.	Кадастровый номер земельного участка (земельных участков), в границах которого (которых) расположены здание, сооружение, объект незавершенного строительства	23:42:0708004:155
4.	Уникальный учетный номер кадастрового квартала, в границах которого расположены здание, сооружение, объект незавершенного строительства	23:42:0708004
5.	Адрес здания, сооружения, объекта незавершенного строительства	—
5.1.	Сведения о местоположении здания, сооружения, объекта незавершенного строительства (при отсутствии адреса) в структурированном в соответствии с федеральной информационной адресной системой виде	Российская Федерация, Краснодарский край, Ейский р-н, Ейск г, Ейское городское поселение р-н, Южное снт, д №113
5.2.	Дополнительные сведения о местоположении	надел 2
6.	Иные сведения	—

3. Пояснения к сведениям об объекте недвижимости с кадастровым номером 23:42:0708004:685 :

1.	—

1. Сведения о характерных точках контура объекта недвижимости с кадастровым номером 23:42:0708004:661 :

Система координат МСК-23, зона 1 (23) Зона № 1

Обозначение характерных точек границ	Содержатся в Едином государственном реестре недвижимости			Определены в ходе выполнения комплексных кадастровых работ			Метод определения координат	Формулы, примененные для расчета средней квадратической погрешности определения координат характерных точек (Mt), м, с подставленными в такие формулы значениями и итоговые (вычисленные) значения Mt, м
	координаты, м		Радиус, м	координаты, м		Радиус, м		
	X	Y	R	X	Y	R		
1	2	3	4	5	6	7	8	9
н1722О	—	—	—	658 846,29	1 324 380,09	—	Метод спутниковых геодезических измерений (определений)	√(0,1^2 + 0,1^2) = 0,10
н2080О	—	—	—	658 846,31	1 324 386,54	—		
н2035О	—	—	—	658 838,86	1 324 386,56	—		
н2126О	—	—	—	658 838,84	1 324 380,11	—		
н1722О	—	—	—	658 846,29	1 324 380,09	—		

2. Сведения о характеристиках объекта недвижимости с кадастровым номером 23:42:0708004:661 :

№ п/п	Наименование характеристики	Значение характеристики
1	2	3
1.	Вид объекта недвижимости	Здание
2.	Ранее присвоенный государственный учетный номер (инвентарный) здания, сооружения, объекта незавершенного строительства	—
3.	Кадастровый номер земельного участка (земельных участков), в границах которого (которых) расположены здание, сооружение, объект незавершенного строительства	23:42:0708004:50
4.	Уникальный учетный номер кадастрового квартала, в границах которого расположены здание, сооружение, объект незавершенного строительства	23:42:0708004

1	2	3
5.	Адрес здания, сооружения, объекта незавершенного строительства	—
5.1.	Сведения о местоположении здания, сооружения, объекта незавершенного строительства (при отсутствии адреса) в структурированном в соответствии с федеральной информационной адресной системой виде	353680, Российская Федерация, Краснодарский край, Ейский р-н, Ейск г, Южное снт, уч 30
5.2.	Дополнительные сведения о местоположении	Ейское городское поселение, надел 1
6.	Иные сведения	—

3. Пояснения к сведениям об объекте недвижимости с кадастровым номером 23:42:0708004:661 :

1.	—

1. Сведения о характерных точках контура объекта недвижимости с кадастровым номером 23:42:0708004:684 :

Система координат МСК-23, зона 1 (23) Зона № 1

Обозначение характерных точек границ	Содержатся в Едином государственном реестре недвижимости			Определены в ходе выполнения комплексных кадастровых работ			Метод определения координат	Формулы, примененные для расчета средней квадратической погрешности определения координат характерных точек (Mt), м, с подставленными в такие формулы значениями и итоговые (вычисленные) значения Mt, м
	координаты, м		Радиус, м	координаты, м		Радиус, м		
	X	Y	R	X	Y	R		
1	2	3	4	5	6	7	8	9
н1927О	—	—	—	658 538,50	1 323 930,50	—	Метод спутниковых геодезических измерений (определений)	√(0,1^2 + 0,1^2) = 0,10
н2166О	—	—	—	658 538,50	1 323 937,83	—		
н2141О	—	—	—	658 531,61	1 323 937,83	—		
н1749О	—	—	—	658 531,61	1 323 930,53	—		
н1927О	—	—	—	658 538,50	1 323 930,50	—		

2. Сведения о характеристиках объекта недвижимости с кадастровым номером 23:42:0708004:684 :

№ п/п	Наименование характеристики	Значение характеристики
1	2	3
1.	Вид объекта недвижимости	Здание

1	2	3
2.	Ранее присвоенный государственный учетный номер (инвентарный) здания, сооружения, объекта незавершенного строительства	—
3.	Кадастровый номер земельного участка (земельных участков), в границах которого (которых) расположены здание, сооружение, объект незавершенного строительства	23:42:0708004:19
4.	Уникальный учетный номер кадастрового квартала, в границах которого расположены здание, сооружение, объект незавершенного строительства	23:42:0708004
5.	Адрес здания, сооружения, объекта незавершенного строительства	—
5.1.	Сведения о местоположении здания, сооружения, объекта незавершенного строительства (при отсутствии адреса) в структурированном в соответствии с федеральной информационной адресной системой виде	Российская Федерация, Краснодарский край, Ейский р-н, Ейск г, Южное снт, уч 222
5.2.	Дополнительные сведения о местоположении	Ейское городское поселение, надел 2
6.	Иные сведения	—

3. Пояснения к сведениям об объекте недвижимости с кадастровым номером 23:42:0708004:684 :

1.	—

1. Сведения о характерных точках контура объекта недвижимости с кадастровым номером 23:42:0708004:722 :

Система координат МСК-23, зона 1 (23) Зона № 1

Обозначение характерных точек границ	Содержатся в Едином государственном реестре недвижимости			Определены в ходе выполнения комплексных кадастровых работ			Метод определения координат	Формулы, примененные для расчета средней квадратической погрешности определения координат характерных точек (Mt), м, с подставленными в такие формулы значениями и итоговые (вычисленные) значения Mt, м
	координаты, м		Радиус, м	координаты, м		Радиус, м		
	X	Y	R	X	Y	R		
1	2	3	4	5	6	7	8	9
н1945О	—	—	—	658 790,10	1 324 273,70	—	Метод спутниковых геодезических измерений (определений)	√(0,1^2 + 0,1^2) = 0,10
н1752О	—	—	—	658 790,04	1 324 280,10	—		
н1894О	—	—	—	658 785,35	1 324 280,06	—		

1	2	3	4	5	6	7	8	9
н1795О	—	—	—	658 785,40	1 324 273,66	—	Метод спутниковых геодезических измерений (определений)	√(0,1^2 + 0,1^2) = 0,10
н1945О	—	—	—	658 790,10	1 324 273,70	—		

2. Сведения о характеристиках объекта недвижимости с кадастровым номером 23:42:0708004:722 :

№ п/п	Наименование характеристики	Значение характеристики
1	2	3
1.	Вид объекта недвижимости	Объект незавершённого строительства
2.	Ранее присвоенный государственный учетный номер (инвентарный) здания, сооружения, объекта незавершенного строительства	—
3.	Кадастровый номер земельного участка (земельных участков), в границах которого (которых) расположены здание, сооружение, объект незавершенного строительства	23:42:0708004:478
4.	Уникальный учетный номер кадастрового квартала, в границах которого расположены здание, сооружение, объект незавершенного строительства	23:42:0708004
5.	Адрес здания, сооружения, объекта незавершенного строительства	—
5.1.	Сведения о местоположении здания, сооружения, объекта незавершенного строительства (при отсутствии адреса) в структурированном в соответствии с федеральной информационной адресной системой виде	Российская Федерация, Краснодарский край, Ейский р-н, Ейск г, 1-ый Надел ул
5.2.	Дополнительные сведения о местоположении	—
6.	Иные сведения	—

3. Пояснения к сведениям об объекте недвижимости с кадастровым номером 23:42:0708004:722 :

1.	—

1. Сведения о характерных точках контура объекта недвижимости с кадастровым номером 23:42:0708004:731 :

Система координат МСК-23, зона 1 (23) Зона № 1

Обозначение характерных точек границ	Содержатся в Едином государственном реестре недвижимости			Определены в ходе выполнения комплексных кадастровых работ			Метод определения координат	Формулы, примененные для расчета средней квадратической погрешности определения координат характерных точек (Mt), м, с подставленными в такие формулы значениями и итоговые (вычисленные) значения Mt, м
	координаты, м		Радиус, м	координаты, м		Радиус, м		
	X	Y	R	X	Y	R		
1	2	3	4	5	6	7	8	9
н1814О	—	—	—	658 802,34	1 324 049,69	—	Метод спутниковых геодезических измерений (определений)	√(0,1^2 + 0,1^2) = 0,10
н1848О	—	—	—	658 807,43	1 324 049,64	—		
н2043О	—	—	—	658 807,49	1 324 055,80	—		
н1824О	—	—	—	658 804,99	1 324 055,82	—		
н1851О	—	—	—	658 804,97	1 324 053,70	—		
н1865О	—	—	—	658 802,47	1 324 053,73	—		
н1814О	—	—	—	658 802,34	1 324 049,69	—		

2. Сведения о характеристиках объекта недвижимости с кадастровым номером 23:42:0708004:731 :

№ п/п	Наименование характеристики	Значение характеристики
1	2	3
1.	Вид объекта недвижимости	Здание
2.	Ранее присвоенный государственный учетный номер (инвентарный) здания, сооружения, объекта незавершенного строительства	—
3.	Кадастровый номер земельного участка (земельных участков), в границах которого (которых) расположены здание, сооружение, объект незавершенного строительства	23:42:0708004:121

1	2	3
4.	Уникальный учетный номер кадастрового квартала, в границах которого расположены здание, сооружение, объект незавершенного строительства	23:42:0708004
5.	Адрес здания, сооружения, объекта незавершенного строительства	—
5.1.	Сведения о местоположении здания, сооружения, объекта незавершенного строительства (при отсутствии адреса) в структурированном в соответствии с федеральной информационной адресной системой виде	Российская Федерация, Краснодарский край, Ейский р-н, Ейск г, Южное снт, д 83
5.2.	Дополнительные сведения о местоположении	—
6.	Иные сведения	—

3. Пояснения к сведениям об объекте недвижимости с кадастровым номером 23:42:0708004:731 :

1.	—

1. Сведения о характерных точках контура объекта недвижимости с кадастровым номером 23:42:0708004:712 :

Система координат МСК-23, зона 1 (23) Зона № 1

Обозначение характерных точек границ	Содержатся в Едином государственном реестре недвижимости			Определены в ходе выполнения комплексных кадастровых работ			Метод определения координат	Формулы, примененные для расчета средней квадратической погрешности определения координат характерных точек (Mt), м, с подставленными в такие формулы значениями и итоговые (вычисленные) значения Mt, м
	координаты, м		Радиус, м	координаты, м		Радиус, м		
	X	Y	R	X	Y	R		
1	2	3	4	5	6	7	8	9
н2170О	—	—	—	658 699,32	1 324 070,32	—	Метод спутниковых геодезических измерений (определений)	√(0,1^2 + 0,1^2) = 0,10
н2082О	—	—	—	658 705,88	1 324 070,17	—		
н1692О	—	—	—	658 705,88	1 324 076,21	—		
н2159О	—	—	—	658 703,47	1 324 076,21	—		
н1713О	—	—	—	658 703,47	1 324 074,62	—		
н1923О	—	—	—	658 699,32	1 324 074,62	—		

1	2	3	4	5	6	7	8	9
н2170О	—	—	—	658 699,32	1 324 070,32	—	Метод спутниковых геодезических измерений (определений)	√(0,1^2 + 0,1^2) = 0,10

2. Сведения о характеристиках объекта недвижимости с кадастровым номером 23:42:0708004:712 :

№ п/п	Наименование характеристики	Значение характеристики
1	2	3
1.	Вид объекта недвижимости	Здание
2.	Ранее присвоенный государственный учетный номер (инвентарный) здания, сооружения, объекта незавершенного строительства	—
3.	Кадастровый номер земельного участка (земельных участков), в границах которого (которых) расположены здание, сооружение, объект незавершенного строительства	23:42:0708004:252
4.	Уникальный учетный номер кадастрового квартала, в границах которого расположены здание, сооружение, объект незавершенного строительства	23:42:0708004
5.	Адрес здания, сооружения, объекта незавершенного строительства	—
5.1.	Сведения о местоположении здания, сооружения, объекта незавершенного строительства (при отсутствии адреса) в структурированном в соответствии с федеральной информационной адресной системой виде	Российская Федерация, Краснодарский край, Ейский р-н, Ейск г, 1-ый Надел ул
5.2.	Дополнительные сведения о местоположении	—
6.	Иные сведения	—

3. Пояснения к сведениям об объекте недвижимости с кадастровым номером 23:42:0708004:712 :

1.	—

Сведения о зданиях, сооружениях, объектах незавершенного строительства, необходимые для исправления реестровых ошибок в сведениях об описании их местоположения

1. Сведения о характерных точках контура здания

вид объекта недвижимости (здание, сооружение, объект незавершенного строительства)

с кадастровым номером 23:42:0708004:1222 :

Система координат МСК-23, зона 1 (23) Зона № 1

Обозначение характерных точек границ	Содержатся в Едином государственном реестре недвижимости			Определены в ходе выполнения комплексных кадастровых работ			Метод определения координат	Формулы, примененные для расчета средней квадратической погрешности определения координат характерных точек (Mt), м, с подставленными в такие формулы значениями и итоговые (вычисленные) значения Mt, м
	координаты, м		Радиус, м	координаты, м		Радиус, м		
	X	Y	R	X	Y	R		
1	2	3	4	5	6	7	8	9
23:42:0708004:1222(8)								
1667	—	—	—	658 624,81	1 323 974,46	—	Метод спутниковых геодезических измерений (определений)	—
1668	—	—	—	658 624,81	1 323 978,51	—		
1669	—	—	—	658 619,91	1 323 978,51	—		
1670	—	—	—	658 619,91	1 323 981,91	—		
1671	—	—	—	658 614,86	1 323 981,91	—		
1672	—	—	—	658 614,76	1 323 974,60	—		
1667	—	—	—	658 624,81	1 323 974,46	—		

2. Иные сведения об объекте недвижимости с кадастровым номером 23:42:0708004:1222 :

1.	—

3. Пояснения к сведениям об объекте недвижимости с кадастровым номером 23:42:0708004:1222 :

1.	—

АКТ
СОГЛАСОВАНИЯ МЕСТОПОЛОЖЕНИЯ ГРАНИЦ ЗЕМЕЛЬНЫХ УЧАСТКОВ
ПРИ ВЫПОЛНЕНИИ КОМПЛЕКСНЫХ КАДАСТРОВЫХ РАБОТ

23:42:0708004

(наименование субъекта Российской Федерации, муниципального образования, населенного пункта, уникальные учетные номера кадастровых кварталов, а также иные сведения, позволяющие определить местоположение территории, на которой выполняются комплексные кадастровые работы)

№ п/п	Обозначение части (характерной точки) границы		Результат согласования (согласовано / спорное)	Кадастровые номера или обозначения смежных земельных участков	Сведения о лице, представившем возражения	Реквизиты вступившего в законную силу судебного акта
	от т.	до т.				
1	**2**	**3**	**4**	**5**	**6**	**7**
1	1355	1355	Согласовано	23:42:0708002:1		
2	н4002У	н4002У	Согласовано	23:42:0708002:9		
3	н477У	н477У	Согласовано	23:42:0708002:12		
4	н514У	н514У	Согласовано	23:42:0708002:13		
5	1368	1368	Согласовано	23:42:0708002:14		
6	н3999У	н3999У	Согласовано	23:42:0708002:15		
7	н474У	н474У	Согласовано	23:42:0708002:19		
8	н490У	н490У	Согласовано	23:42:0708002:21		
9	н3996У	н3996У	Согласовано	23:42:0708002:22		
10	н425У	н425У	Согласовано	23:42:0708002:23		
11	н4066У	н4066У	Согласовано	23:42:0708002:34		
12	н452У	н452У	Согласовано	23:42:0708002:35		
13	н452У	н452У	Согласовано	23:42:0708002:37		
14	н4063У	н4063У	Согласовано	23:42:0708002:40		
15	н4062У	н4062У	Согласовано	23:42:0708002:42		
16	н695У	н695У	Согласовано	23:42:0708002:45		
17	н577У	н577У	Согласовано	23:42:0708002:47		
18	727	727	Согласовано	23:42:0708002:49		
19	н447У	н447У	Согласовано	23:42:0708002:51		
20	711	711	Согласовано	23:42:0708002:52		
21	н679У	н679У	Согласовано	23:42:0708002:53		
22	н4056У	н4056У	Согласовано	23:42:0708002:55		
23	715	715	Согласовано	23:42:0708002:56		
24	н475У	н475У	Согласовано	23:42:0708002:60		
25	716	716	Согласовано	23:42:0708002:62		
26	н4095У	н4095У	Согласовано	23:42:0708002:65		
27	719	719	Согласовано	23:42:0708002:68		
28	н4092У	н4092У	Согласовано	23:42:0708002:71		
29	н4090У	н4090У	Согласовано	23:42:0708002:77		
30	722	722	Согласовано	23:42:0708002:78		
31	н4089У	н4089У	Согласовано	23:42:0708002:79		
32	723	723	Согласовано	23:42:0708002:80		
33	н4088У	н4088У	Согласовано	23:42:0708002:81		
34	н4087У	н4087У	Согласовано	23:42:0708002:82		
35	н578У	н578У	Согласовано	23:42:0708002:85		
36	н475У	н475У	Согласовано	23:42:0708002:87		
37	н4084У	н4084У	Согласовано	23:42:0708002:89		
38	729	729	Согласовано	23:42:0708002:100		
39	730	730	Согласовано	23:42:0708002:102		
40	н4045У	н4045У	Согласовано	23:42:0708002:106		
41	н566У	н566У	Согласовано	23:42:0708002:107		
42	н491У	н491У	Согласовано	23:42:0708002:109		
43	734	734	Согласовано	23:42:0708002:113		
44	735	735	Согласовано	23:42:0708002:115		
45	н559У	н559У	Согласовано	23:42:0708002:119		
46	н693У	н693У	Согласовано	23:42:0708002:196		

1	2	3	4	5	6	7
47	н4040У	н4040У	Согласовано	23:42:0708002:219		
48	10	10	Согласовано	23:42:0708002:231		
49	н4039У	н4039У	Согласовано	23:42:0708002:241		
50	746	746	Согласовано	23:42:0708002:252		
51	750	750	Согласовано	23:42:0708002:355		
52	724	724	Согласовано	23:42:0708002:366		
53	767	767	Согласовано	23:42:0708002:390		
54	н3940У	н3940У	Согласовано	23:42:0708002:401		
55	н699У	н699У	Согласовано	23:42:0708002:413		
56	н612У	н612У	Согласовано	23:42:0708002:435		
57	н522У	н522У	Согласовано	23:42:0708002:458		
58	3937	3937	Согласовано	23:42:0708002:469		
59	н603У	н603У	Согласовано	23:42:0708002:480		
60	н3934У	н3934У	Согласовано	23:42:0708002:536		
61	н3873У	н3873У	Согласовано	23:42:0708002:540		
62	н3872У	н3872У	Согласовано	23:42:0708002:542		
63	н574У	н574У	Согласовано	23:42:0708002:543		
64	758	758	Согласовано	23:42:0708002:547		
65	н582У	н582У	Согласовано	23:42:0708002:548		
66	н547У	н547У	Согласовано	23:42:0708002:549		
67	н3868У	н3868У	Согласовано	23:42:0708002:550		
68	н682У	н682У	Согласовано	23:42:0708002:551		
69	н3867У	н3867У	Согласовано	23:42:0708002:552		
70	н450У	н450У	Согласовано	23:42:0708002:553		
71	н3933У	н3933У	Согласовано	23:42:0708002:556		
72	н3866У	н3866У	Согласовано	23:42:0708002:557		
73	н3863У	н3863У	Согласовано	23:42:0708002:559		
74	н685У	н685У	Согласовано	23:42:0708002:561		
75	748	748	Согласовано	23:42:0708002:567		
76	н3931У	н3931У	Согласовано	23:42:0708002:568		
77	749	749	Согласовано	23:42:0708002:569		
78	644	644	Согласовано	23:42:0708002:570		
79	751	751	Согласовано	23:42:0708002:574		
80	н3965У	н3965У	Согласовано	23:42:0708002:575		
81	н3924У	н3924У	Согласовано	23:42:0708002:576		
82	752	752	Согласовано	23:42:0708002:577		
83	н3964У	н3964У	Согласовано	23:42:0708002:578		
84	753	753	Согласовано	23:42:0708002:579		
85	н3963У	н3963У	Согласовано	23:42:0708002:580		
86	754	754	Согласовано	23:42:0708002:582		
87	52	52	Согласовано	23:42:0708002:583		
88	н3961У	н3961У	Согласовано	23:42:0708002:584		
89	755	755	Согласовано	23:42:0708002:585		
90	н3960У	н3960У	Согласовано	23:42:0708002:586		
91	756	756	Согласовано	23:42:0708002:588		
92	н3959У	н3959У	Согласовано	23:42:0708002:589		
93	н3989У	н3989У	Согласовано	23:42:0708002:591		
94	н3988У	н3988У	Согласовано	23:42:0708002:593		
95	н3987У	н3987У	Согласовано	23:42:0708002:596		
96	н3922У	н3922У	Согласовано	23:42:0708002:598		
97	763	763	Согласовано	23:42:0708002:599		
98	н3985У	н3985У	Согласовано	23:42:0708002:600		
99	н3984У	н3984У	Согласовано	23:42:0708002:602		
100	н3981У	н3981У	Согласовано	23:42:0708002:604		
101	708	708	Согласовано	23:42:0708002:606		
102	4004	4004	Согласовано	23:42:0708002:611		

1	2	3	4	5	6	7
103	732	732	Согласовано	23:42:0708002:627		
104	н3962У	н3962У	Согласовано	23:42:0708002:628		
105	1290	1290	Согласовано	23:42:0708003:2		
106	810	810	Согласовано	23:42:0708003:16		
107	1291	1291	Согласовано	23:42:0708003:18		
108	769	769	Согласовано	23:42:0708003:19		
109	н497У	н497У	Согласовано	23:42:0708003:21		
110	н657У	н657У	Согласовано	23:42:0708003:26		
111	1302	1302	Согласовано	23:42:0708003:27		
112	1303	1303	Согласовано	23:42:0708003:28		
113	1337	1337	Согласовано	23:42:0708003:29		
114	1339	1339	Согласовано	23:42:0708003:30		
115	н471У	н471У	Согласовано	23:42:0708003:31		
116	1479	1479	Согласовано	23:42:0708003:32		
117	676	676	Согласовано	23:42:0708003:33		
118	1489	1489	Согласовано	23:42:0708003:362		
119	н430У	н430У	Согласовано	23:42:0708003:366		
120	н629У	н629У	Согласовано	23:42:0708003:374		
121	1230	1230	Согласовано	23:42:0708003:376		
122	1231	1231	Согласовано	23:42:0708003:378		
123	1496	1496	Согласовано	23:42:0708003:380		
124	1429	1429	Согласовано	23:42:0708003:382		
125	1498	1498	Согласовано	23:42:0708003:627		
126	н499У	н499У	Согласовано	23:42:0708003:657		
127	н528У	н528У	Согласовано	23:42:0708003:658		
128	1513	1513	Согласовано	23:42:0708003:659		
129	812	812	Согласовано	23:42:0708003:1139		
130	н460У	н460У	Согласовано	23:42:0708004:7		
131	н455У	н455У	Согласовано	23:42:0708004:8		
132	н529У	н529У	Согласовано	23:42:0708004:9		
133	795	795	Согласовано	23:42:0708004:11		
134	822	822	Согласовано	23:42:0708004:30		
135	н454У	н454У	Согласовано	23:42:0708004:31		
136	839	839	Согласовано	23:42:0708004:32		
137	н564У	н564У	Согласовано	23:42:0708004:35		
138	1311	1311	Согласовано	23:42:0708004:37		
139	н472У	н472У	Согласовано	23:42:0708004:40		
140	н624У	н624У	Согласовано	23:42:0708004:45		
141	1380	1380	Согласовано	23:42:0708004:48		
142	н648У	н648У	Согласовано	23:42:0708004:53		
143	н620У	н620У	Согласовано	23:42:0708004:57		
144	н691У	н691У	Согласовано	23:42:0708004:58		
145	1360	1360	Согласовано	23:42:0708004:60		
146	881	881	Согласовано	23:42:0708004:63		
147	н432У	н432У	Согласовано	23:42:0708004:66		
148	793	793	Согласовано	23:42:0708004:72		
149	н662У	н662У	Согласовано	23:42:0708004:73		
150	821	821	Согласовано	23:42:0708004:74		
151	н546У	н546У	Согласовано	23:42:0708004:78		
152	883	883	Согласовано	23:42:0708004:83		
153	1436	1436	Согласовано	23:42:0708004:85		
154	н672У	н672У	Согласовано	23:42:0708004:89		
155	1481	1481	Согласовано	23:42:0708004:92		
156	921	921	Согласовано	23:42:0708004:94		
157	912	912	Согласовано	23:42:0708004:98		
158	н516У	н516У	Согласовано	23:42:0708004:100		

1	2	3	4	5	6	7
159	825	825	Согласовано	23:42:0708004:102		
160	н646У	н646У	Согласовано	23:42:0708004:104		
161	806	806	Согласовано	23:42:0708004:105		
162	929	929	Согласовано	23:42:0708004:109		
163	н605У	н605У	Согласовано	23:42:0708004:113		
164	784	784	Согласовано	23:42:0708004:120		
165	1347	1347	Согласовано	23:42:0708004:123		
166	н530У	н530У	Согласовано	23:42:0708004:125		
167	н513У	н513У	Согласовано	23:42:0708004:128		
168	н484У	н484У	Согласовано	23:42:0708004:132		
169	794	794	Согласовано	23:42:0708004:133		
170	930	930	Согласовано	23:42:0708004:135		
171	931	931	Согласовано	23:42:0708004:137		
172	975	975	Согласовано	23:42:0708004:139		
173	н539У	н539У	Согласовано	23:42:0708004:141		
174	н572У	н572У	Согласовано	23:42:0708004:143		
175	987	987	Согласовано	23:42:0708004:145		
176	н469У	н469У	Согласовано	23:42:0708004:150		
177	1377	1377	Согласовано	23:42:0708004:152		
178	н595У	н595У	Согласовано	23:42:0708004:153		
179	1431	1431	Согласовано	23:42:0708004:155		
180	1437	1437	Согласовано	23:42:0708004:157		
181	н653У	н653У	Согласовано	23:42:0708004:159		
182	785	785	Согласовано	23:42:0708004:160		
183	н3846У	н3846У	Согласовано	23:42:0708004:162		
184	996	996	Согласовано	23:42:0708004:173		
185	1014	1014	Согласовано	23:42:0708004:175		
186	1419	1419	Согласовано	23:42:0708004:178		
187	н439У	н439У	Согласовано	23:42:0708004:182		
188	1020	1020	Согласовано	23:42:0708004:183		
189	н444У	н444У	Согласовано	23:42:0708004:184		
190	н542У	н542У	Согласовано	23:42:0708004:185		
191	1027	1027	Согласовано	23:42:0708004:186		
192	н655У	н655У	Согласовано	23:42:0708004:189		
193	314	314	Согласовано	23:42:0708004:192		
194	н688У	н688У	Согласовано	23:42:0708004:193		
195	965	965	Согласовано	23:42:0708004:197		
196	н615У	н615У	Согласовано	23:42:0708004:198		
197	1047	1047	Согласовано	23:42:0708004:202		
198	н536У	н536У	Согласовано	23:42:0708004:203		
199	1055	1055	Согласовано	23:42:0708004:204		
200	1056	1056	Согласовано	23:42:0708004:213		
201	1042	1042	Согласовано	23:42:0708004:221		
202	1410	1410	Согласовано	23:42:0708004:223		
203	1083	1083	Согласовано	23:42:0708004:224		
204	1086	1086	Согласовано	23:42:0708004:226		
205	160	160	Согласовано	23:42:0708004:232		
206	283	283	Согласовано	23:42:0708004:236		
207	н543У	н543У	Согласовано	23:42:0708004:237		
208	1094	1094	Согласовано	23:42:0708004:238		
209	н661У	н661У	Согласовано	23:42:0708004:239		
210	н521У	н521У	Согласовано	23:42:0708004:241		
211	н465У	н465У	Согласовано	23:42:0708004:243		
212	н609У	н609У	Согласовано	23:42:0708004:244		
213	н426У	н426У	Согласовано	23:42:0708004:246		
214	н467У	н467У	Согласовано	23:42:0708004:250		

1	2	3	4	5	6	7
215	1076	1076	Согласовано	23:42:0708004:255		
216	н3855У	н3855У	Согласовано	23:42:0708004:262		
217	н3857У	н3857У	Согласовано	23:42:0708004:264		
218	1371	1371	Согласовано	23:42:0708004:270		
219	1139	1139	Согласовано	23:42:0708004:272		
220	306	306	Согласовано	23:42:0708004:273		
221	1029	1029	Согласовано	23:42:0708004:276		
222	н652У	н652У	Согласовано	23:42:0708004:277		
223	1148	1148	Согласовано	23:42:0708004:283		
224	1448	1448	Согласовано	23:42:0708004:286		
225	1026	1026	Согласовано	23:42:0708004:287		
226	н435У	н435У	Согласовано	23:42:0708004:289		
227	1161	1161	Согласовано	23:42:0708004:292		
228	459	459	Согласовано	23:42:0708004:298		
229	1346	1346	Согласовано	23:42:0708004:299		
230	1092	1092	Согласовано	23:42:0708004:300		
231	133	133	Согласовано	23:42:0708004:301		
232	1176	1176	Согласовано	23:42:0708004:305		
233	1177	1177	Согласовано	23:42:0708004:307		
234	1195	1195	Согласовано	23:42:0708004:312		
235	н506У	н506У	Согласовано	23:42:0708004:319		
236	1210	1210	Согласовано	23:42:0708004:322		
237	181	181	Согласовано	23:42:0708004:323		
238	1450	1450	Согласовано	23:42:0708004:324		
239	н683У	н683У	Согласовано	23:42:0708004:326		
240	1170	1170	Согласовано	23:42:0708004:330		
241	н510У	н510У	Согласовано	23:42:0708004:332		
242	1493	1493	Согласовано	23:42:0708004:339		
243	н636У	н636У	Согласовано	23:42:0708004:340		
244	1499	1499	Согласовано	23:42:0708004:344		
245	1108	1108	Согласовано	23:42:0708004:346		
246	1232	1232	Согласовано	23:42:0708004:347		
247	1109	1109	Согласовано	23:42:0708004:348		
248	1238	1238	Согласовано	23:42:0708004:351		
249	н640У	н640У	Согласовано	23:42:0708004:353		
250	н481У	н481У	Согласовано	23:42:0708004:355		
251	н525У	н525У	Согласовано	23:42:0708004:357		
252	1239	1239	Согласовано	23:42:0708004:361		
253	1234	1234	Согласовано	23:42:0708004:363		
254	1501	1501	Согласовано	23:42:0708004:365		
255	н663У	н663У	Согласовано	23:42:0708004:366		
256	н534У	н534У	Согласовано	23:42:0708004:370		
257	н631У	н631У	Согласовано	23:42:0708004:372		
258	1255	1255	Согласовано	23:42:0708004:373		
259	н606У	н606У	Согласовано	23:42:0708004:374		
260	1215	1215	Согласовано	23:42:0708004:375		
261	н580У	н580У	Согласовано	23:42:0708004:376		
262	н596У	н596У	Согласовано	23:42:0708004:378		
263	1345	1345	Согласовано	23:42:0708004:379		
264	1212	1212	Согласовано	23:42:0708004:383		
265	н552У	н552У	Согласовано	23:42:0708004:384		
266	н658У	н658У	Согласовано	23:42:0708004:386		
267	1279	1279	Согласовано	23:42:0708004:394		
268	н642У	н642У	Согласовано	23:42:0708004:395		
269	1274	1274	Согласовано	23:42:0708004:396		
270	н692У	н692У	Согласовано	23:42:0708004:397		

1	2	3	4	5	6	7
271	1271	1271	Согласовано	23:42:0708004:398		
272	809	809	Согласовано	23:42:0708004:400		
273	1285	1285	Согласовано	23:42:0708004:401		
274	н675У	н675У	Согласовано	23:42:0708004:406		
275	н567У	н567У	Согласовано	23:42:0708004:408		
276	н667У	н667У	Согласовано	23:42:0708004:409		
277	1253	1253	Согласовано	23:42:0708004:411		
278	1254	1254	Согласовано	23:42:0708004:412		
279	н488У	н488У	Согласовано	23:42:0708004:413		
280	1305	1305	Согласовано	23:42:0708004:414		
281	1249	1249	Согласовано	23:42:0708004:418		
282	н613У	н613У	Согласовано	23:42:0708004:419		
283	1478	1478	Согласовано	23:42:0708004:421		
284	н674У	н674У	Согласовано	23:42:0708004:426		
285	н520У	н520У	Согласовано	23:42:0708004:429		
286	908	908	Согласовано	23:42:0708004:432		
287	787	787	Согласовано	23:42:0708004:434		
288	н600У	н600У	Согласовано	23:42:0708004:436		
289	н590У	н590У	Согласовано	23:42:0708004:437		
290	н420У	н420У	Согласовано	23:42:0708004:439		
291	1233	1233	Согласовано	23:42:0708004:440		
292	н583У	н583У	Согласовано	23:42:0708004:441		
293	557	557	Согласовано	23:42:0708004:445		
294	1512	1512	Согласовано	23:42:0708004:448		
295	н634У	н634У	Согласовано	23:42:0708004:451		
296	1259	1259	Согласовано	23:42:0708004:455		
297	1301	1301	Согласовано	23:42:0708004:458		
298	н496У	н496У	Согласовано	23:42:0708004:459		
299	н687У	н687У	Согласовано	23:42:0708004:461		
300	1147	1147	Согласовано	23:42:0708004:473		
301	1370	1370	Согласовано	23:42:0708004:482		
302	н502У	н502У	Согласовано	23:42:0708004:600		
303	344	344	Согласовано	23:42:0708004:646		
304	935	935	Согласовано	23:42:0708004:680		
305	264	264	Согласовано	23:42:0708004:745		
306	н623У	н623У	Согласовано	23:42:0708004:747		
307	н434У	н434У	Согласовано	23:42:0708004:759		
308	н550У	н550У	Согласовано	23:42:0708004:766		
309	788	788	Согласовано	23:42:0708004:772		
310	н501У	н501У	Согласовано	23:42:0708004:779		
311	1173	1173	Согласовано	23:42:0708004:843		
312	н451У	н451У	Согласовано	23:42:0708004:1224		
313	1025	1025	Согласовано	23:42:0708004:1299		
314	н662У	н662У	Согласовано	23:42:0708004:1324		
315	н3866У	н3866У	Согласовано	23:42:0602025:4		
316	н3892У	н3892У	Согласовано	23:42:0708002:2		
317	739	739	Согласовано	23:42:0708002:6		
318	н3921У	н3921У	Согласовано	23:42:0708002:7		
319	746	746	Согласовано	23:42:0708002:18		
320	н4012У	н4012У	Согласовано	23:42:0708002:41		
321	н665У	н665У	Согласовано	23:42:0708002:43		
322	4061	4061	Согласовано	23:42:0708002:44		
323	710	710	Согласовано	23:42:0708002:50		
324	714	714	Согласовано	23:42:0708002:54		
325	н3991У	н3991У	Согласовано	23:42:0708002:58		
326	н4093У	н4093У	Согласовано	23:42:0708002:69		

1	2	3	4	5	6	7
327	721	721	Согласовано	23:42:0708002:76		
328	н633У	н633У	Согласовано	23:42:0708002:104		
329	4116	4116	Согласовано	23:42:0708002:121		
330	н4044У	н4044У	Согласовано	23:42:0708002:128		
331	н4043У	н4043У	Согласовано	23:42:0708002:151		
332	н4042У	н4042У	Согласовано	23:42:0708002:173		
333	3937	3937	Согласовано	23:42:0708002:492		
334	750	750	Согласовано	23:42:0708002:571		
335	н3923У	н3923У	Согласовано	23:42:0708002:587		
336	570	570	Согласовано	23:42:0708002:607		
337	н3986У	н3986У	Согласовано	23:42:0708002:612		
338	63	63	Согласовано	23:42:0708003:15		
339	772	772	Согласовано	23:42:0708003:22		
340	776	776	Согласовано	23:42:0708003:352		
341	н681У	н681У	Согласовано	23:42:0708003:364		
342	779	779	Согласовано	23:42:0708003:368		
343	375	375	Согласовано	23:42:0708003:656		
344	н402У	н402У	Согласовано	23:42:0708004:3		
345	997	997	Согласовано	23:42:0708004:13		
346	813	813	Согласовано	23:42:0708004:16		
347	1397	1397	Согласовано	23:42:0708004:19		
348	925	925	Согласовано	23:42:0708004:22		
349	88	88	Согласовано	23:42:0708004:24		
350	782	782	Согласовано	23:42:0708004:38		
351	92	92	Согласовано	23:42:0708004:44		
352	н397У	н397У	Согласовано	23:42:0708004:47		
353	н366У	н366У	Согласовано	23:42:0708004:50		
354	414	414	Согласовано	23:42:0708004:59		
355	н419У	н419У	Согласовано	23:42:0708004:70		
356	893	893	Согласовано	23:42:0708004:76		
357	816	816	Согласовано	23:42:0708004:77		
358	893	893	Согласовано	23:42:0708004:80		
359	114	114	Согласовано	23:42:0708004:93		
360	856	856	Согласовано	23:42:0708004:114		
361	946	946	Согласовано	23:42:0708004:116		
362	783	783	Согласовано	23:42:0708004:122		
363	120	120	Согласовано	23:42:0708004:126		
364	121	121	Согласовано	23:42:0708004:129		
365	124	124	Согласовано	23:42:0708004:147		
366	н402У	н402У	Согласовано	23:42:0708004:154		
367	128	128	Согласовано	23:42:0708004:166		
368	1010	1010	Согласовано	23:42:0708004:167		
369	1491	1491	Согласовано	23:42:0708004:168		
370	128	128	Согласовано	23:42:0708004:169		
371	1416	1416	Согласовано	23:42:0708004:176		
372	1024	1024	Согласовано	23:42:0708004:177		
373	989	989	Согласовано	23:42:0708004:181		
374	146	146	Согласовано	23:42:0708004:187		
375	146	146	Согласовано	23:42:0708004:190		
376	790	790	Согласовано	23:42:0708004:196		
377	1060	1060	Согласовано	23:42:0708004:207		
378	1076	1076	Согласовано	23:42:0708004:214		
379	157	157	Согласовано	23:42:0708004:217		
380	157	157	Согласовано	23:42:0708004:220		
381	1412	1412	Согласовано	23:42:0708004:234		
382	1454	1454	Согласовано	23:42:0708004:257		

1	2	3	4	5	6	7
383	1131	1131	Согласовано	23:42:0708004:265		
384	н367У	н367У	Согласовано	23:42:0708004:267		
385	1144	1144	Согласовано	23:42:0708004:275		
386	172	172	Согласовано	23:42:0708004:279		
387	176	176	Согласовано	23:42:0708004:282		
388	178	178	Согласовано	23:42:0708004:290		
389	1172	1172	Согласовано	23:42:0708004:302		
390	н385У	н385У	Согласовано	23:42:0708004:308		
391	1189	1189	Согласовано	23:42:0708004:311		
392	1199	1199	Согласовано	23:42:0708004:313		
393	189	189	Согласовано	23:42:0708004:315		
394	1265	1265	Согласовано	23:42:0708004:329		
395	192	192	Согласовано	23:42:0708004:331		
396	779	779	Согласовано	23:42:0708004:334		
397	н349У	н349У	Согласовано	23:42:0708004:337		
398	1342	1342	Согласовано	23:42:0708004:338		
399	201	201	Согласовано	23:42:0708004:345		
400	н503У	н503У	Согласовано	23:42:0708004:350		
401	1248	1248	Согласовано	23:42:0708004:360		
402	н403У	н403У	Согласовано	23:42:0708004:362		
403	н555У	н555У	Согласовано	23:42:0708004:364		
404	н622У	н622У	Согласовано	23:42:0708004:367		
405	1223	1223	Согласовано	23:42:0708004:369		
406	1218	1218	Согласовано	23:42:0708004:377		
407	243	243	Согласовано	23:42:0708004:385		
408	1200	1200	Согласовано	23:42:0708004:389		
409	н680У	н680У	Согласовано	23:42:0708004:416		
410	231	231	Согласовано	23:42:0708004:417		
411	233	233	Согласовано	23:42:0708004:425		
412	888	888	Согласовано	23:42:0708004:431		
413	1252	1252	Согласовано	23:42:0708004:442		
414	1211	1211	Согласовано	23:42:0708004:446		
415	н687У	н687У	Согласовано	23:42:0708004:462		
416	123	123	Согласовано	23:42:0708004:465		
417	н380У	н380У	Согласовано	23:42:0708004:466		
418	89	89	Согласовано	23:42:0708004:468		
419	н373У	н373У	Согласовано	23:42:0708004:478		
420	838	838	Согласовано	23:42:0708004:479		
421	418	418	Согласовано	23:42:0708004:480		
422	н379У	н379У	Согласовано	23:42:0708004:481		
423	262	262	Согласовано	23:42:0708004:483		
424	991	991	Согласовано	23:42:0708004:487		
425	н463У	н463У	Согласовано	23:42:0708004:489		
426	1385	1385	Согласовано	23:42:0708004:490		
427	271	271	Согласовано	23:42:0708004:494		
428	1033	1033	Согласовано	23:42:0708004:502		
429	н3915У	н3915У	Согласовано	23:42:0708004:504		
430	180	180	Согласовано	23:42:0708004:507		
431	276	276	Согласовано	23:42:0708004:513		
432	н532У	н532У	Согласовано	23:42:0708004:516		
433	282	282	Согласовано	23:42:0708004:521		
434	1373	1373	Согласовано	23:42:0708004:528		
435	н440У	н440У	Согласовано	23:42:0708004:530		
436	1381	1381	Согласовано	23:42:0708004:531		
437	917	917	Согласовано	23:42:0708004:536		
438	857	857	Согласовано	23:42:0708004:537		

1	2	3	4	5	6	7
439	1472	1472	Согласовано	23:42:0708004:538		
440	1310	1310	Согласовано	23:42:0708004:540		
441	990	990	Согласовано	23:42:0708004:543		
442	303	303	Согласовано	23:42:0708004:549		
443	306	306	Согласовано	23:42:0708004:606		
444	н355У	н355У	Согласовано	23:42:0708004:611		
445	н668У	н668У	Согласовано	23:42:0708004:644		
446	1114	1114	Согласовано	23:42:0708004:701		
447	314	314	Согласовано	23:42:0708004:736		
448	н391У	н391У	Согласовано	23:42:0708004:741		
449	1163	1163	Согласовано	23:42:0708004:754		
450	н362У	н362У	Согласовано	23:42:0708004:808		
451	1104	1104	Согласовано	23:42:0708004:831		
452	325	325	Согласовано	23:42:0708004:846		
453	882	882	Согласовано	23:42:0708004:849		
454	331	331	Согласовано	23:42:0708004:850		
455	335	335	Согласовано	23:42:0708004:852		
456	338	338	Согласовано	23:42:0708004:856		
457	1016	1016	Согласовано	23:42:0708004:866		
458	1399	1399	Согласовано	23:42:0708004:1216		
459	1359	1359	Согласовано	23:42:0708004:1221		
460	1358	1358	Согласовано	23:42:0708004:1237		
461	н649У	н649У	Согласовано	23:42:0602025:2 (23:42:0000000:61)		
462	н561У	н561У	Согласовано	23:42:0708002:609 (23:42:0000000:61)		
463	н3845У	н3845У	Согласовано	23:42:0000000:672 (4)		


Председатель согласительной комиссии: _____ _____

М.П. (подпись) (фамилия, инициалы)

Заключения согласительной коммиссии
Вложить после утверждения КПТР, включая протоколы

Постановление об утверждении
Вложить после утверждения кптр

Схема границ земельных участков

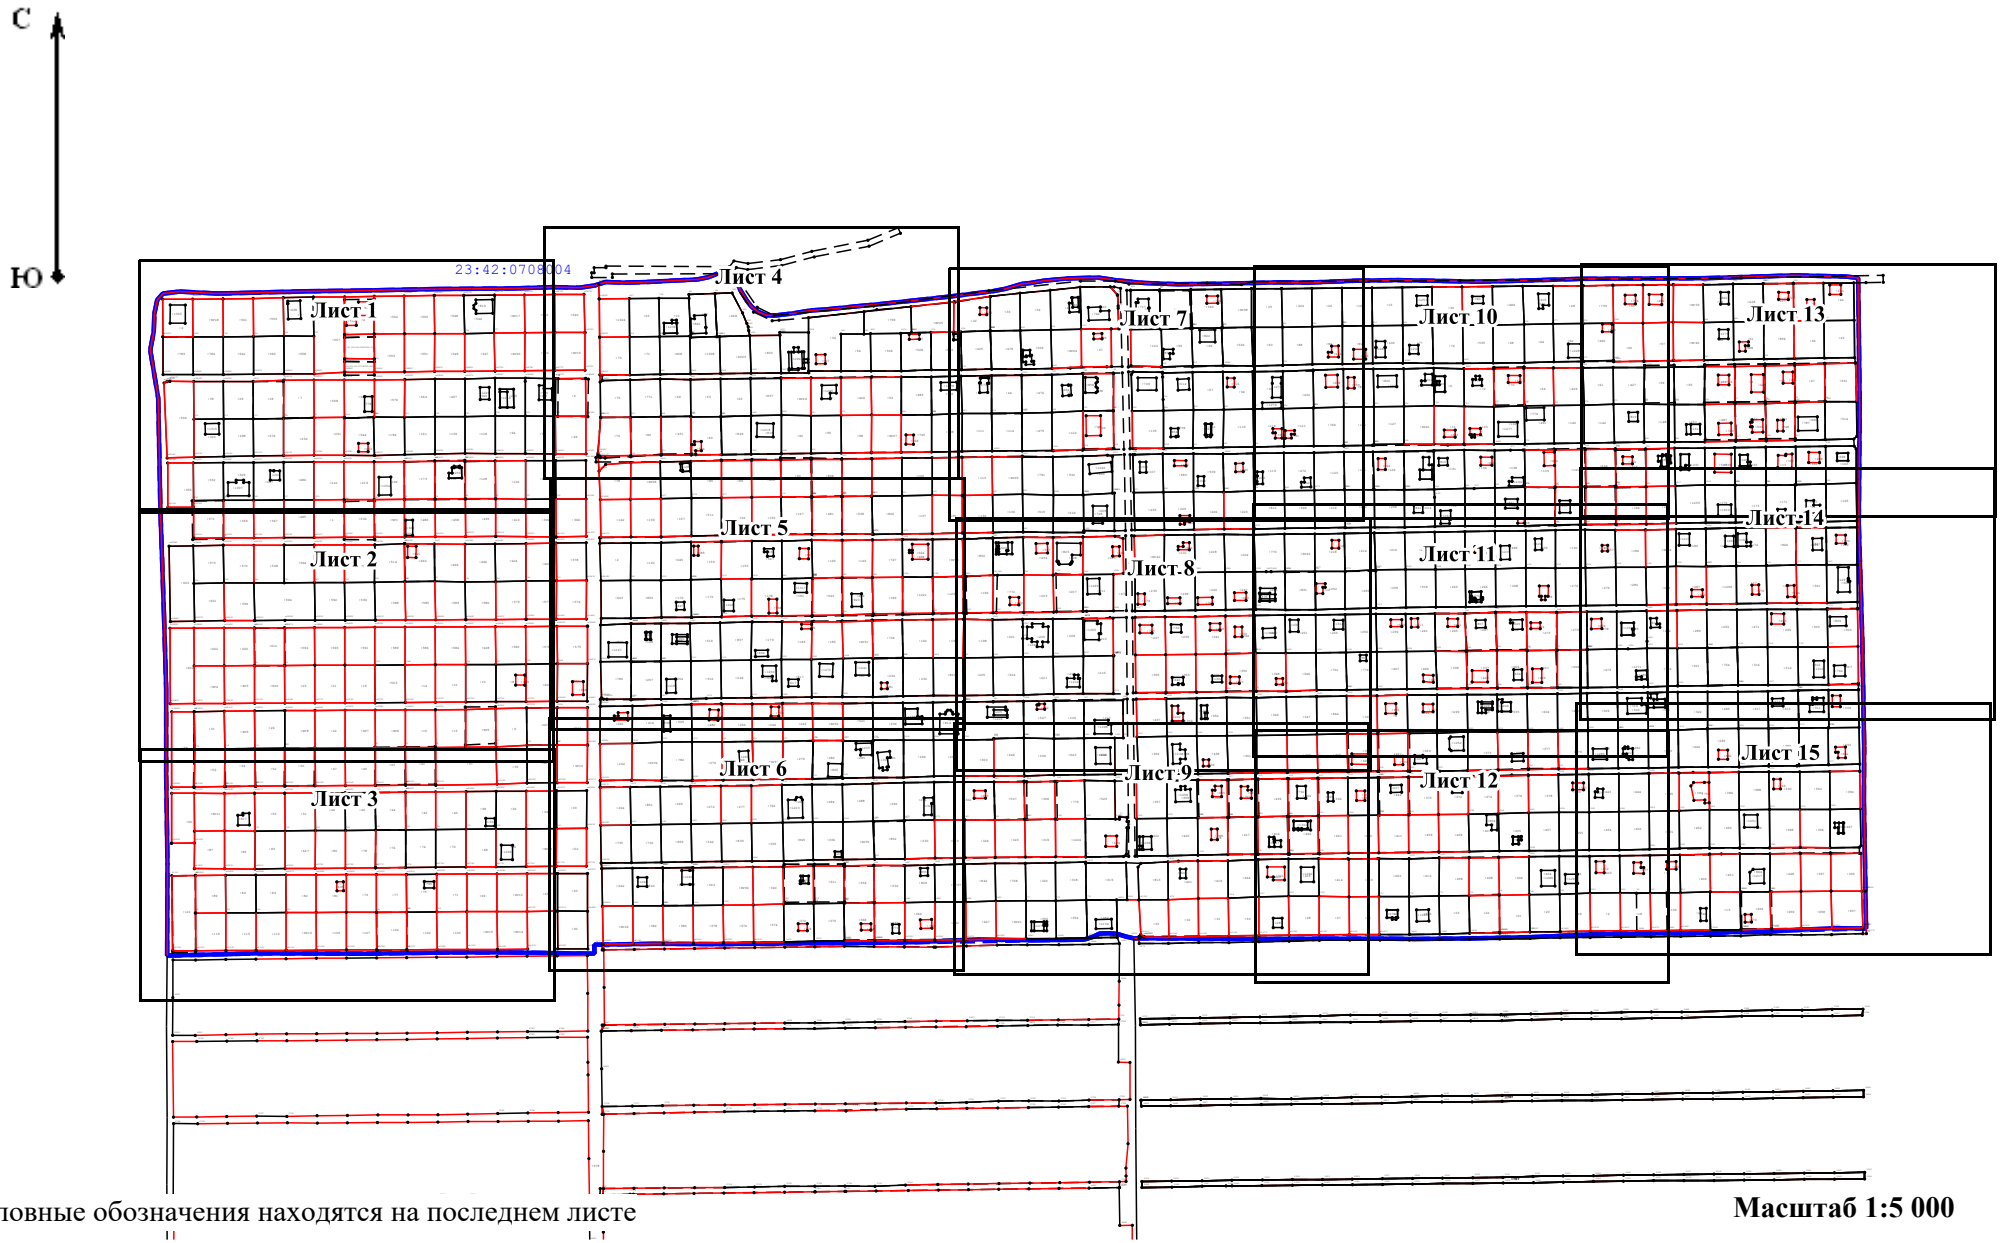

Условные обозначения находятся на последнем листе

Масштаб 1:5 000

Схема границ земельных участков

Лист 1




Условные обозначения находятся на последнем листе

Масштаб 1:1 000

Схема границ земельных участков

Лист 2

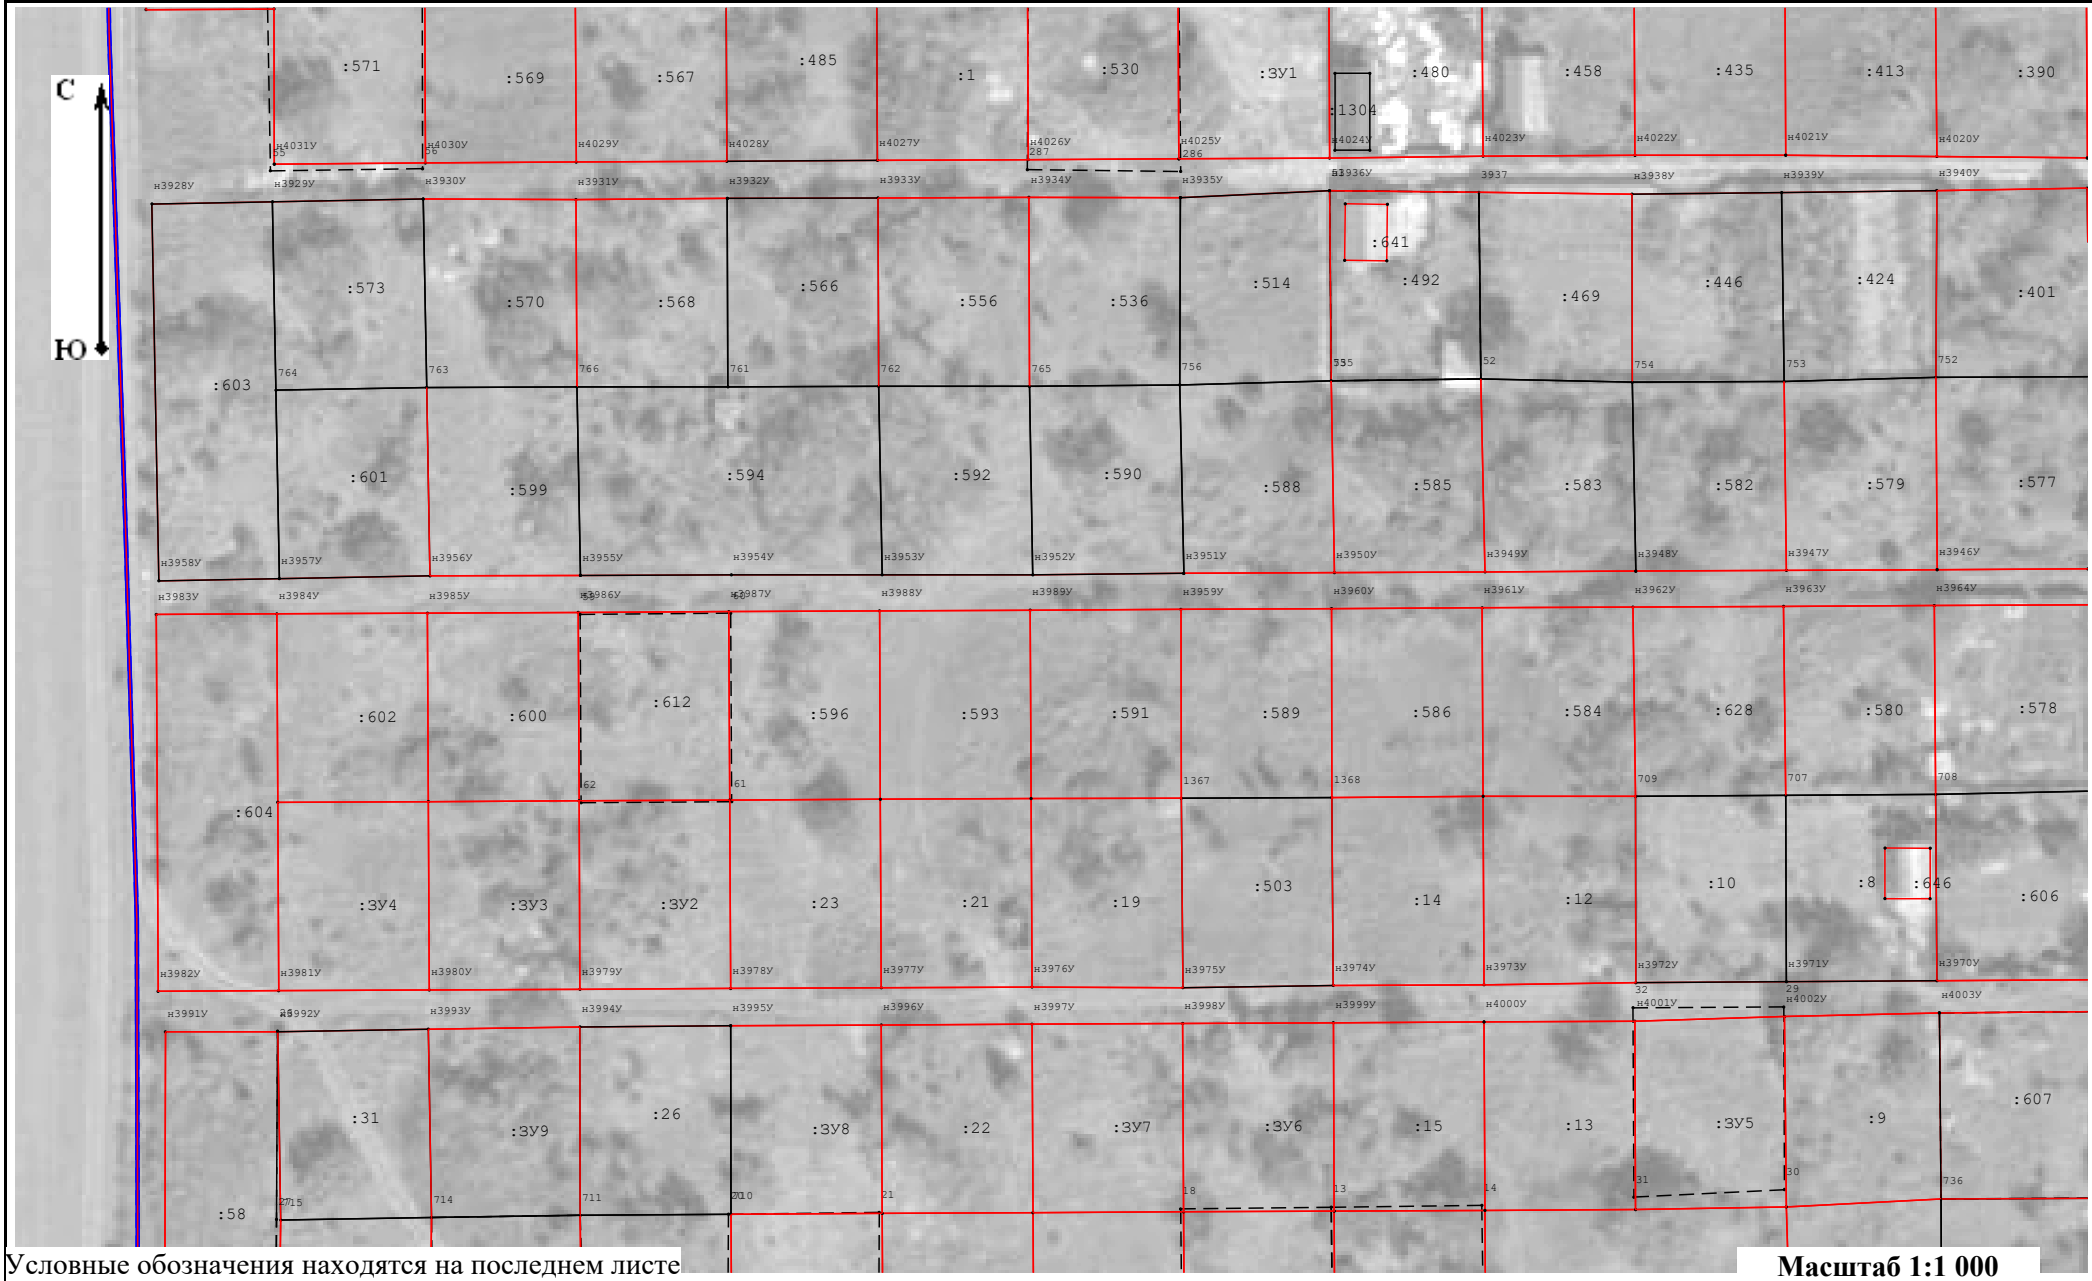


Условные обозначения находятся на последнем листе

Масштаб 1:1 000

Схема границ земельных участков

Лист 3

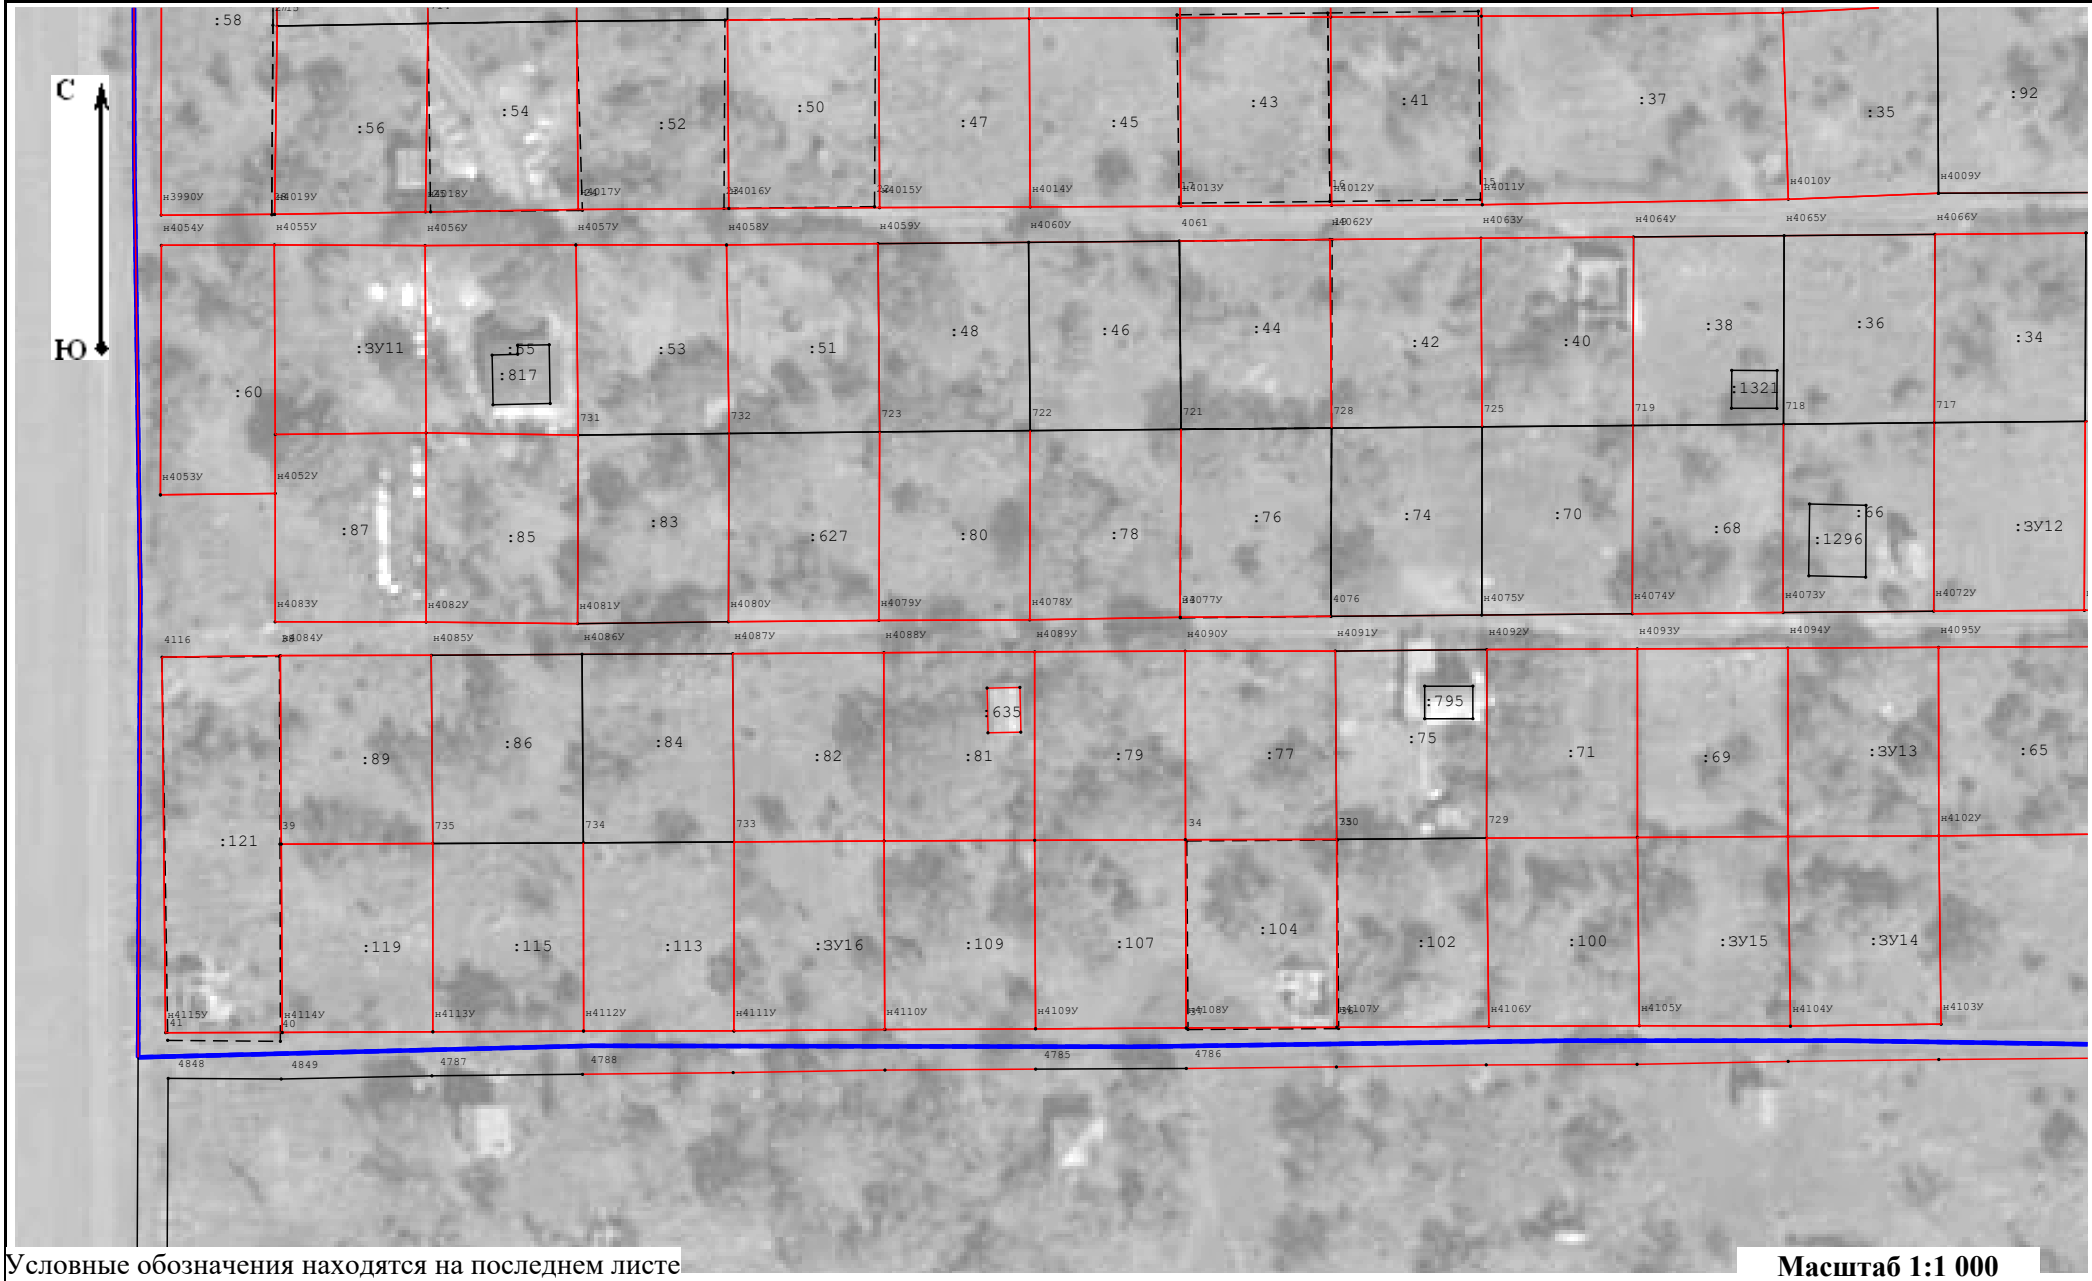


Условные обозначения находятся на последнем листе

Масштаб 1:1 000

Схема границ земельных участков

Лист 4

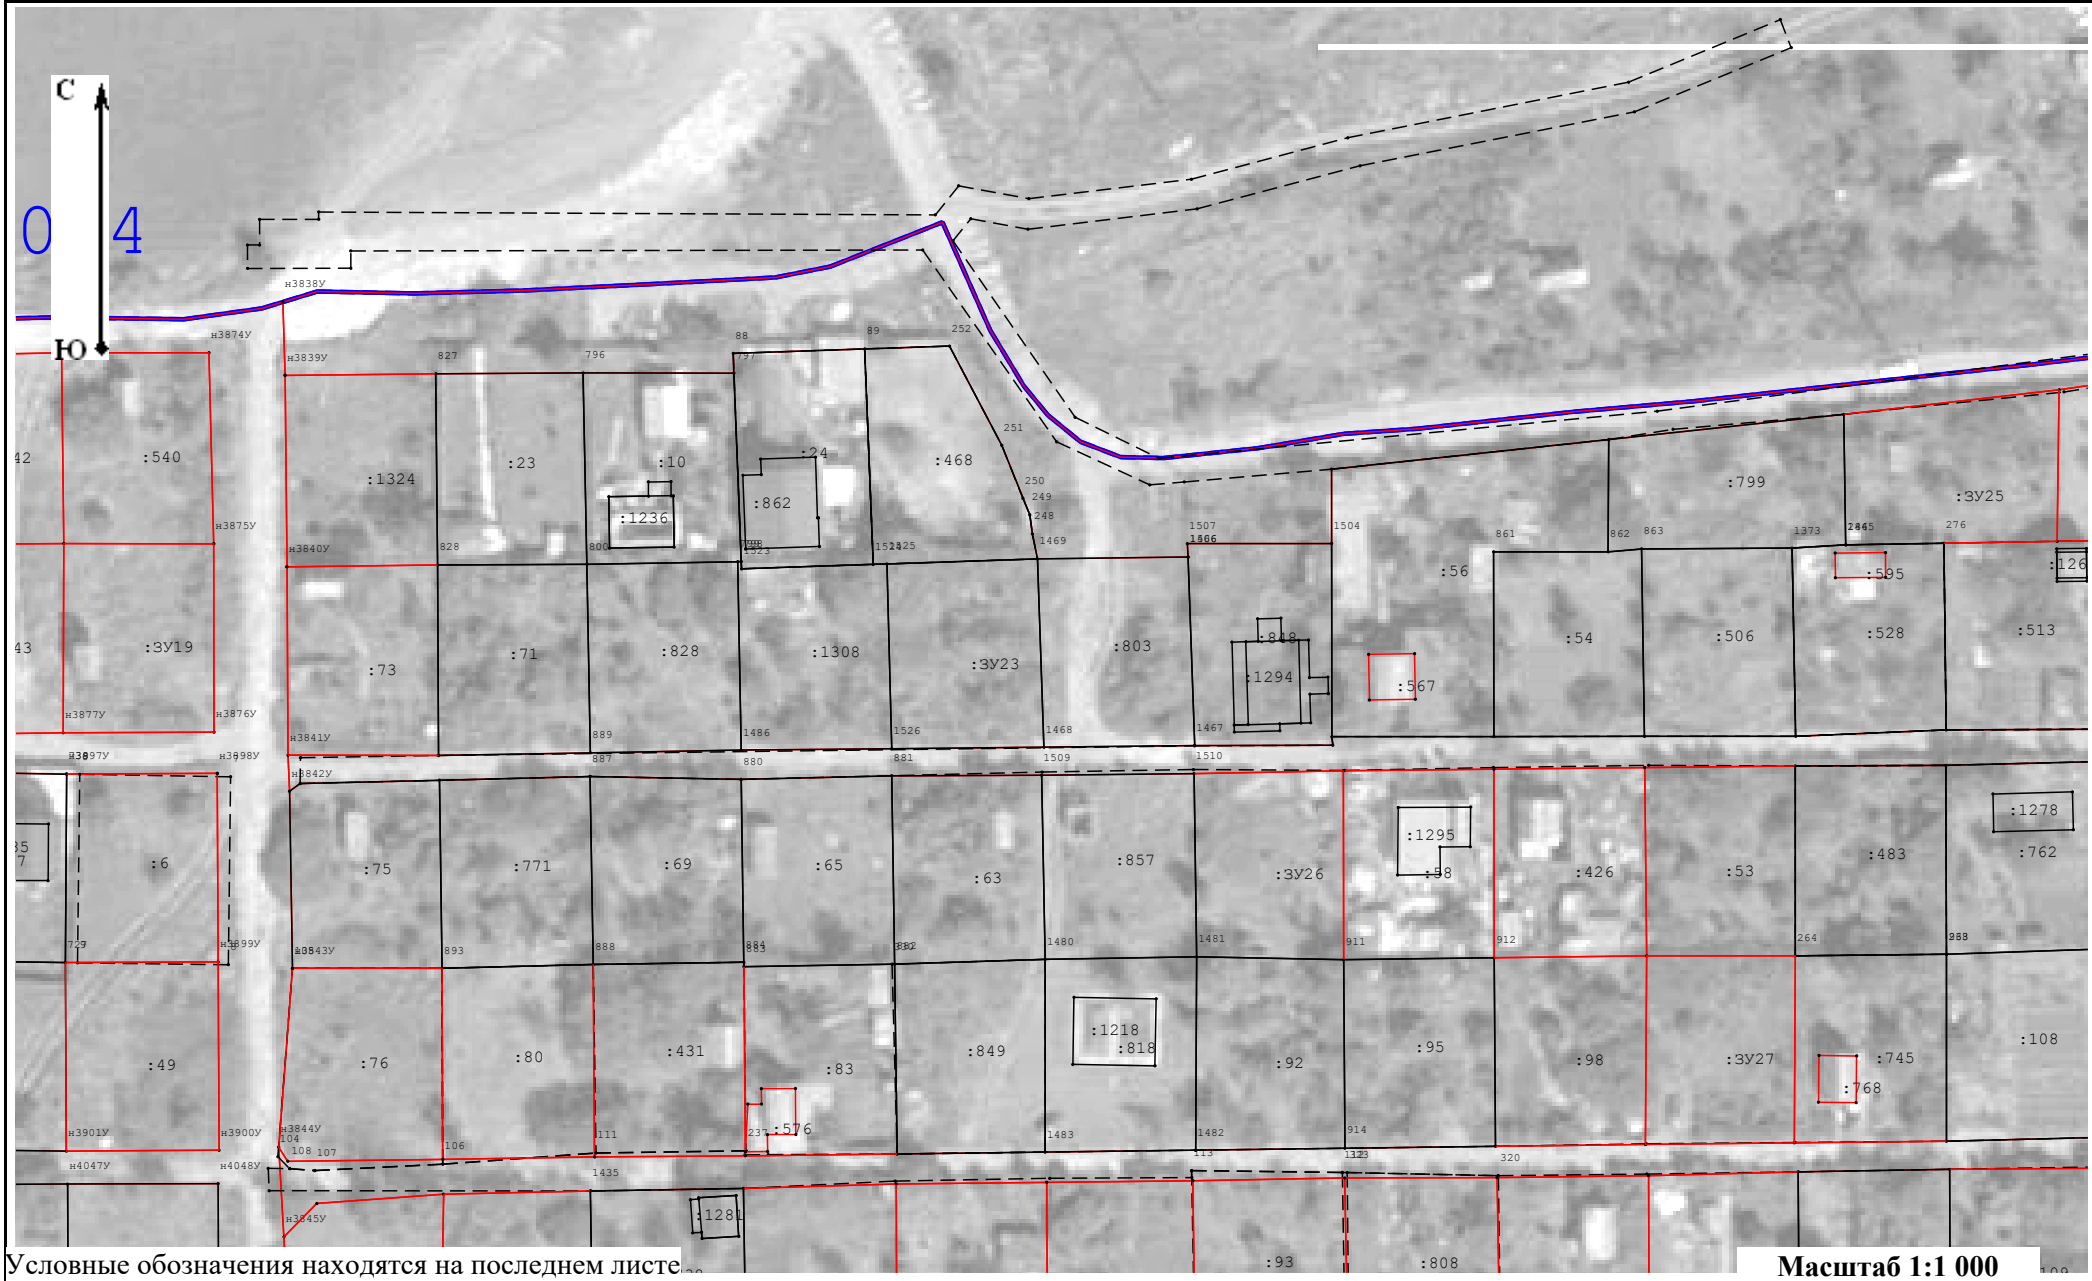


Условные обозначения находятся на последнем листе

Масштаб 1:1 000

Схема границ земельных участков

Лист 5

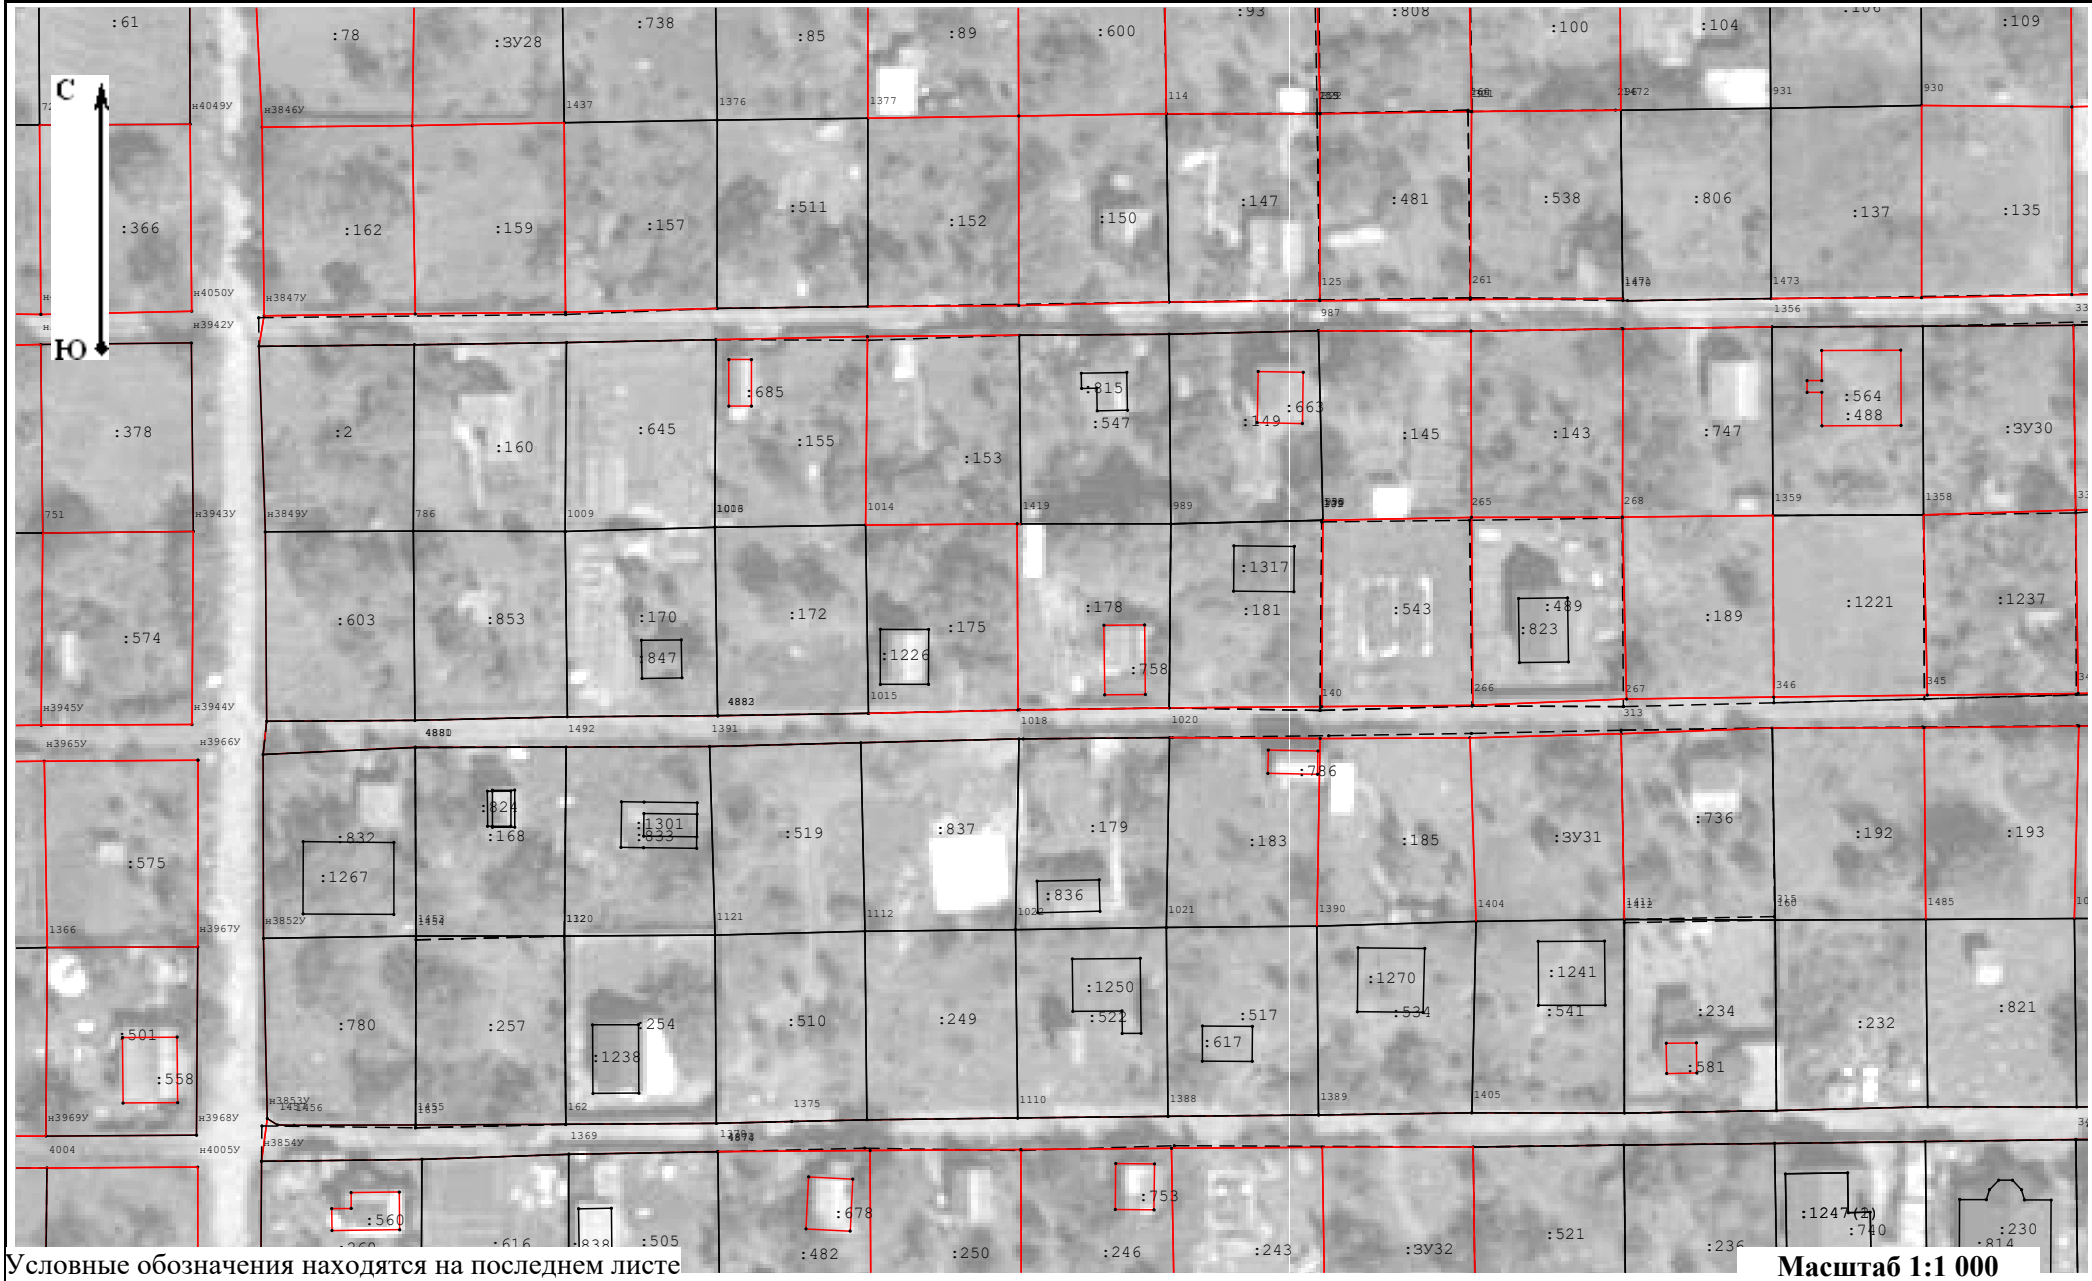


Условные обозначения находятся на последнем листе

Масштаб 1:1 000

Схема границ земельных участков

Лист 6

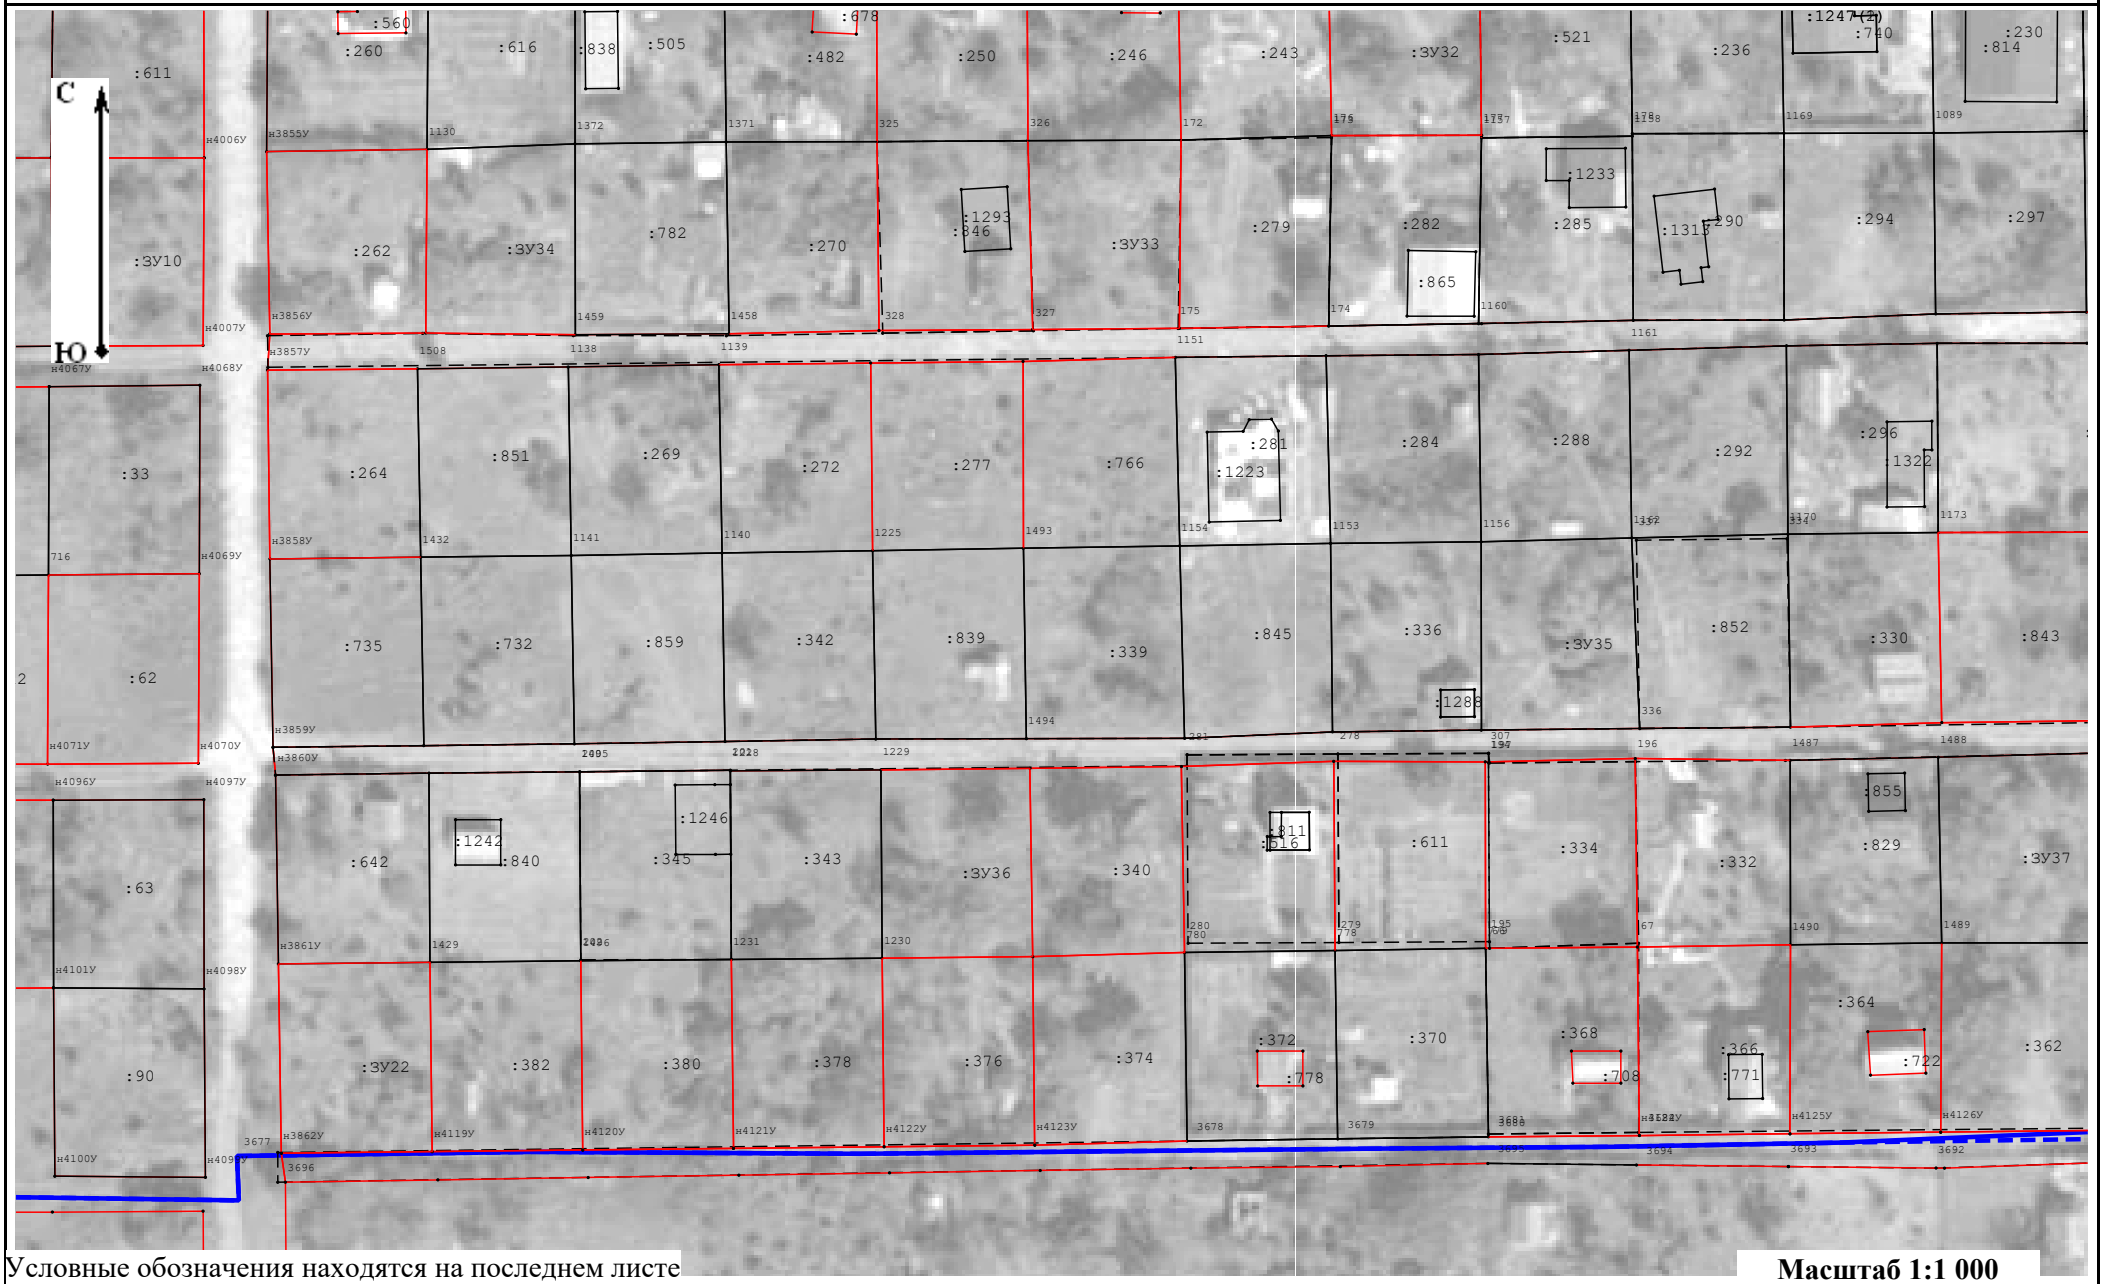


Условные обозначения находятся на последнем листе

Масштаб 1:1 000

Схема границ земельных участков

Лист 7

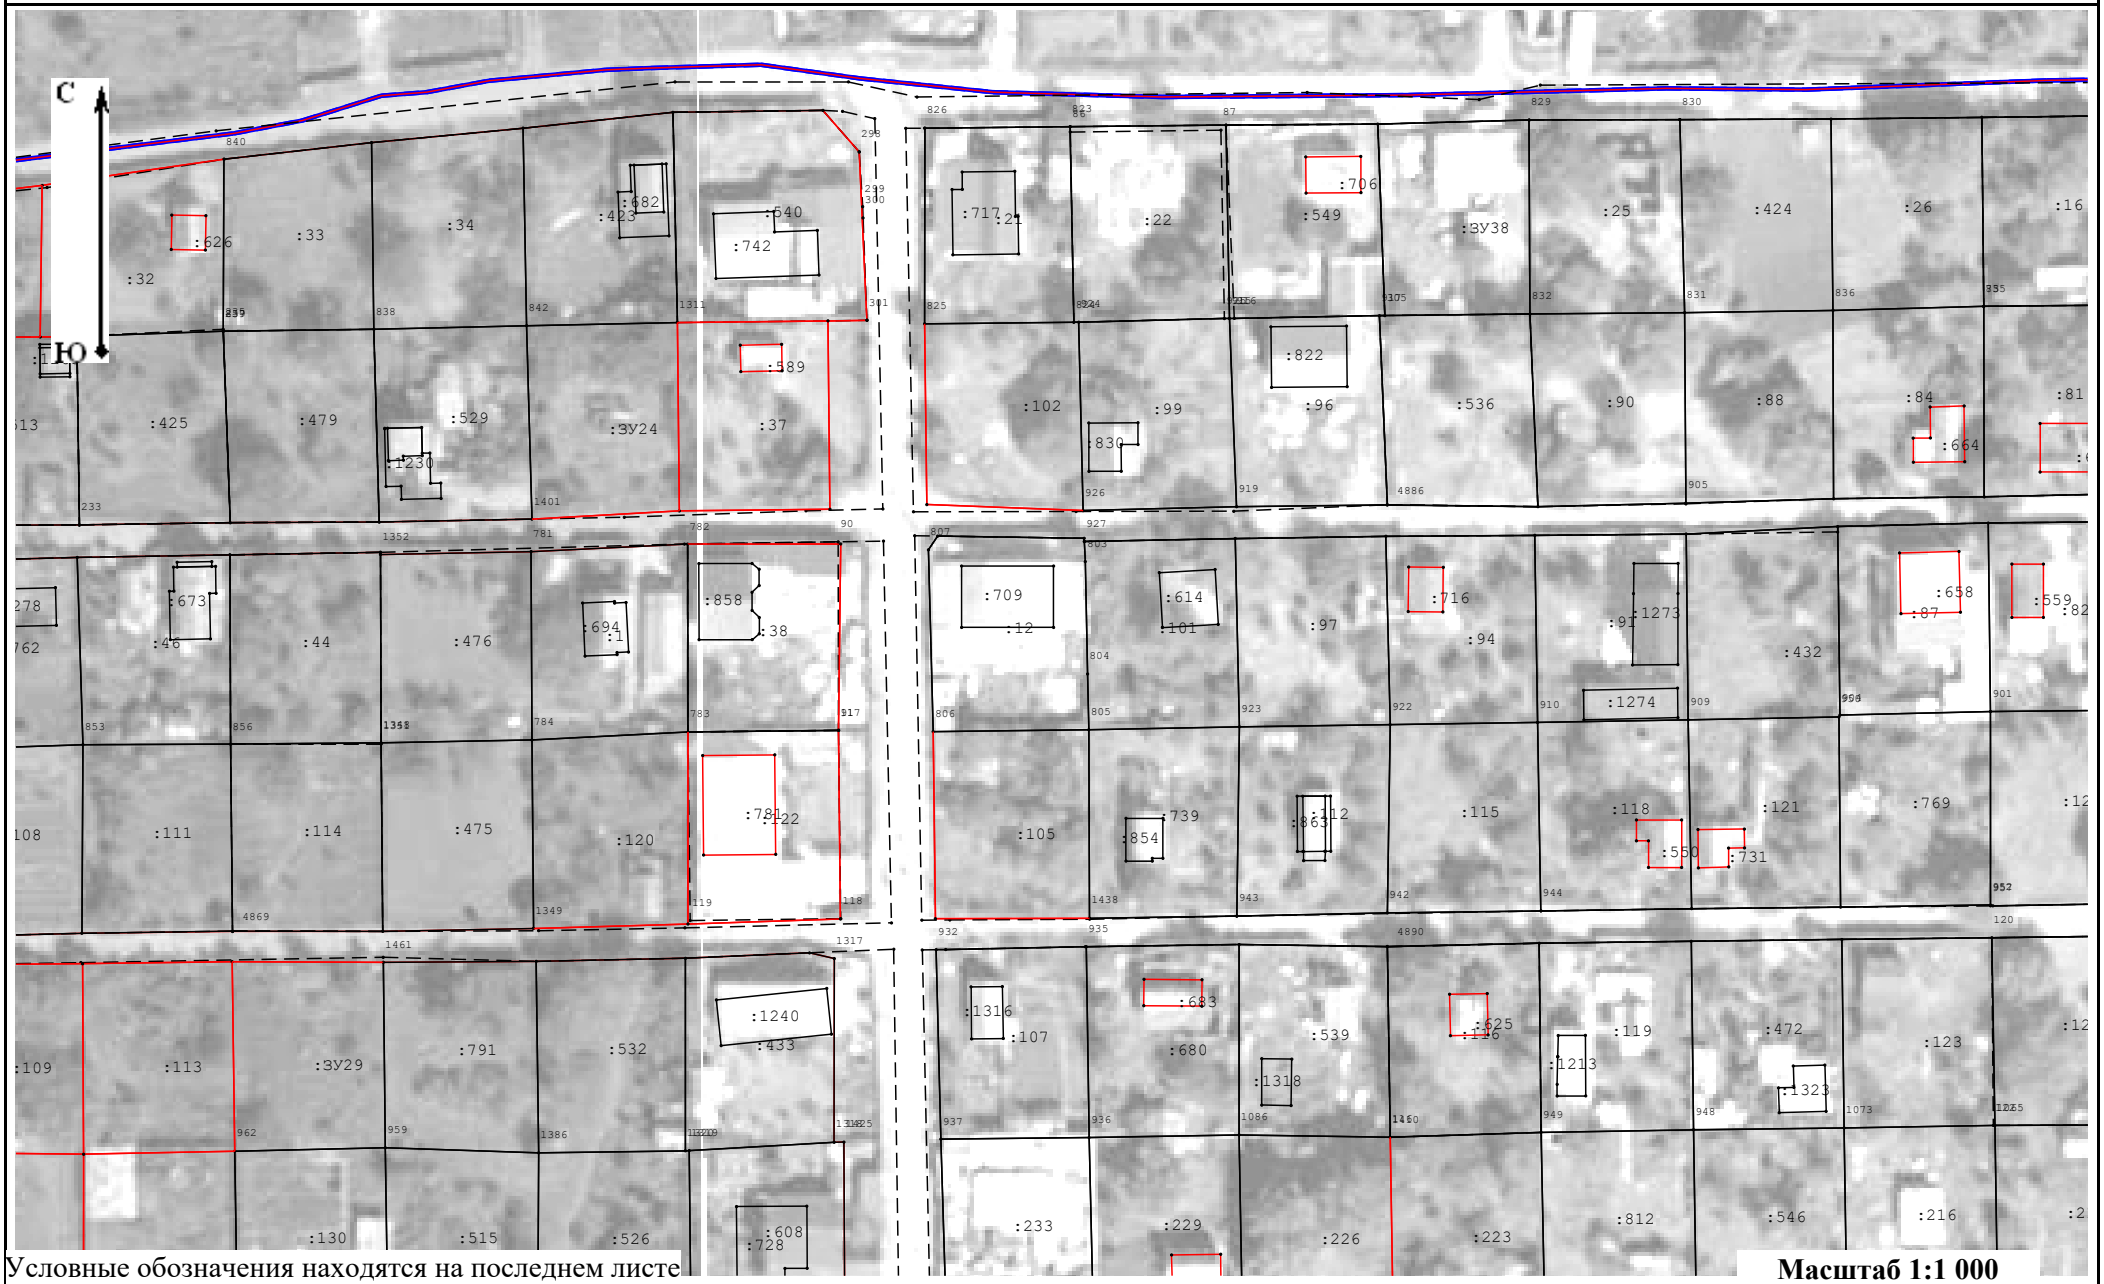


Условные обозначения находятся на последнем листе

Масштаб 1:1 000

Схема границ земельных участков

Лист 8

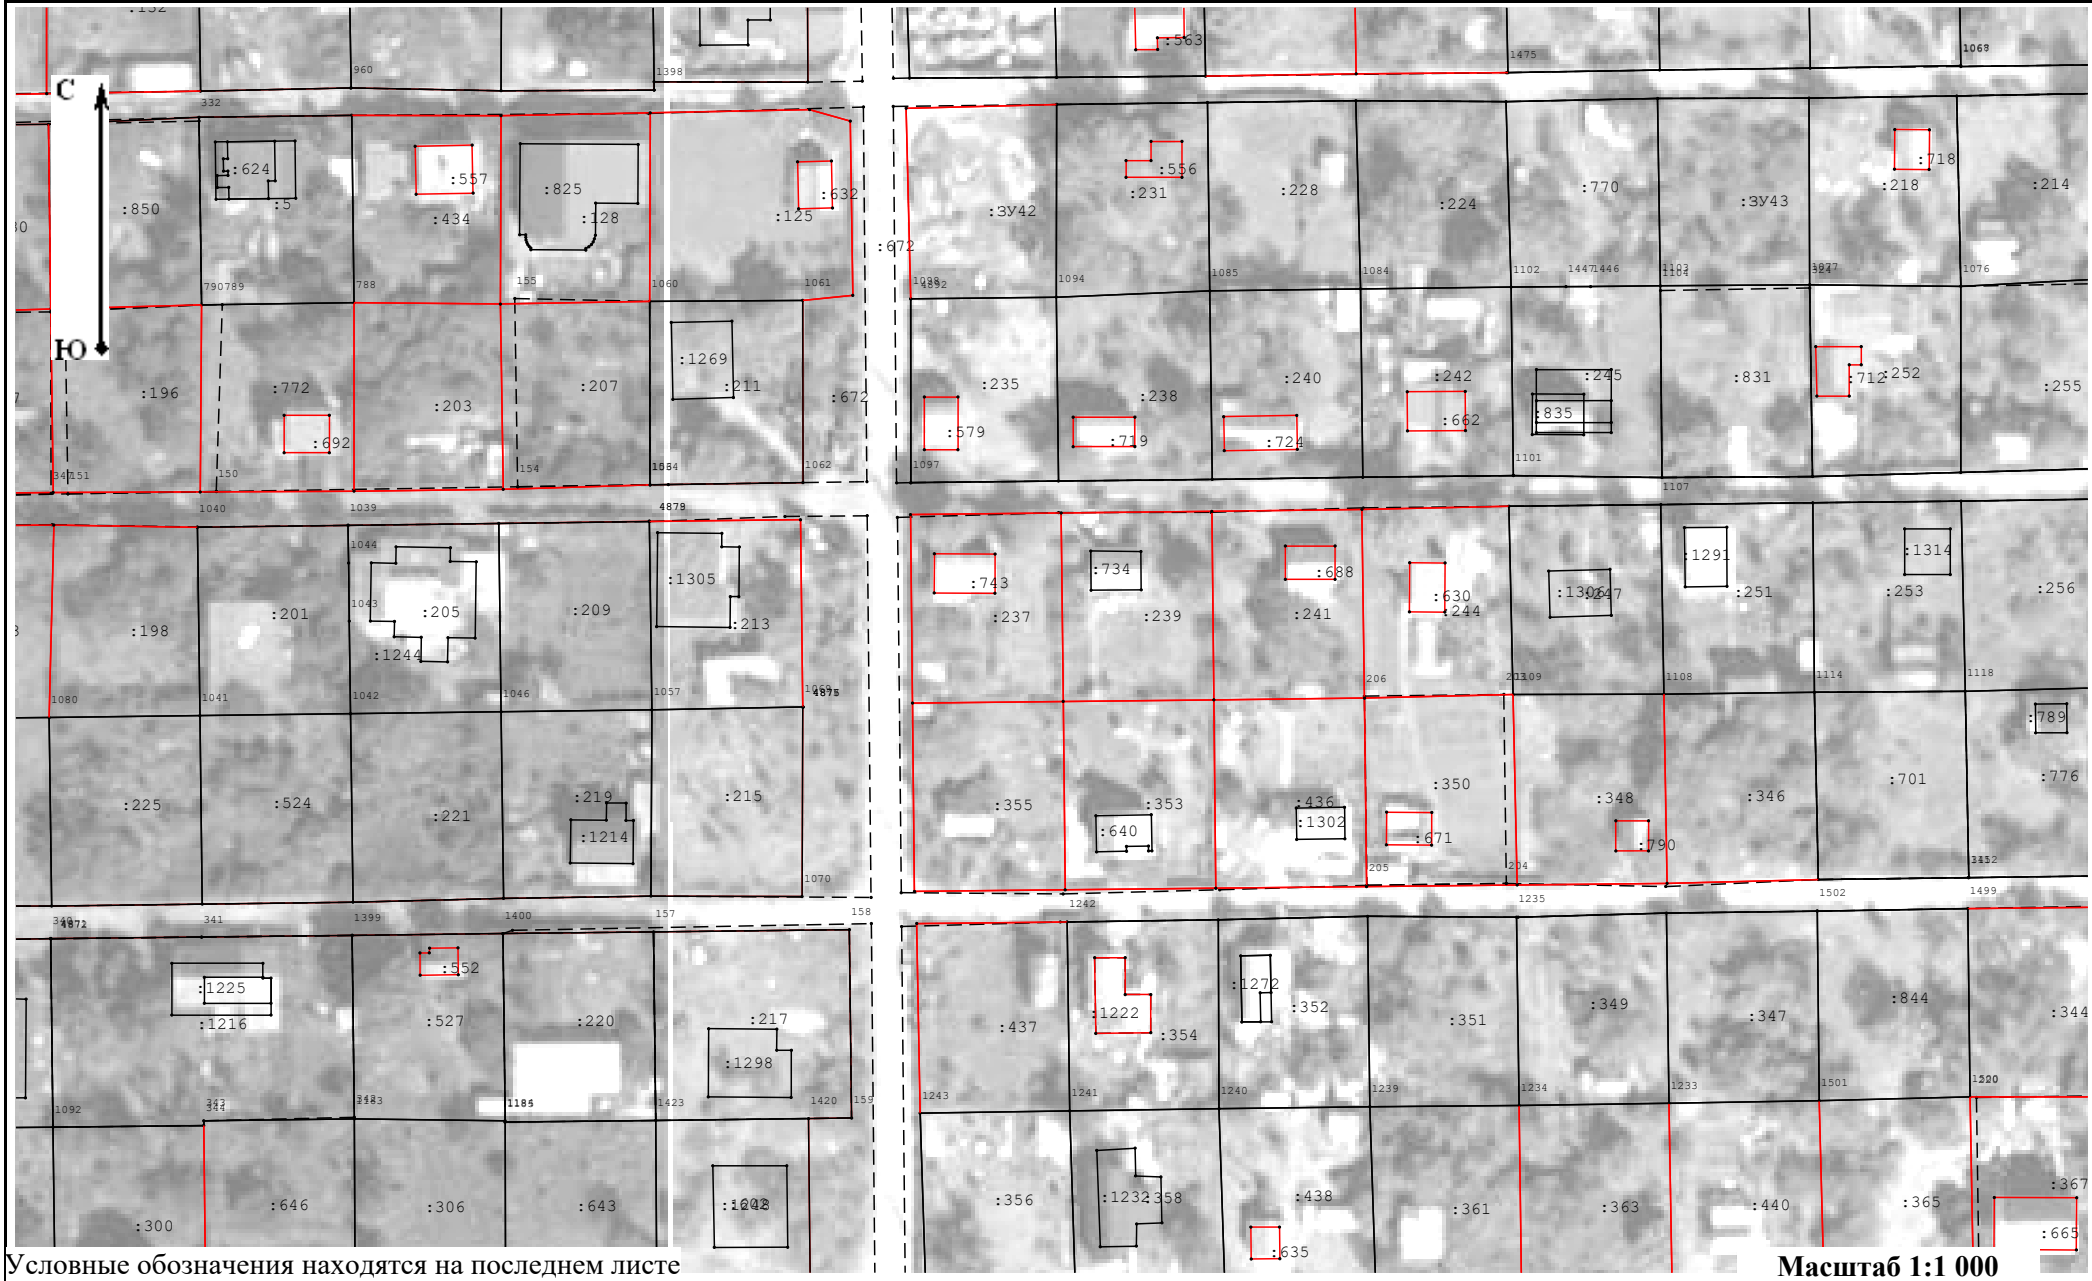


Условные обозначения находятся на последнем листе

Масштаб 1:1 000

Схема границ земельных участков

Лист 9

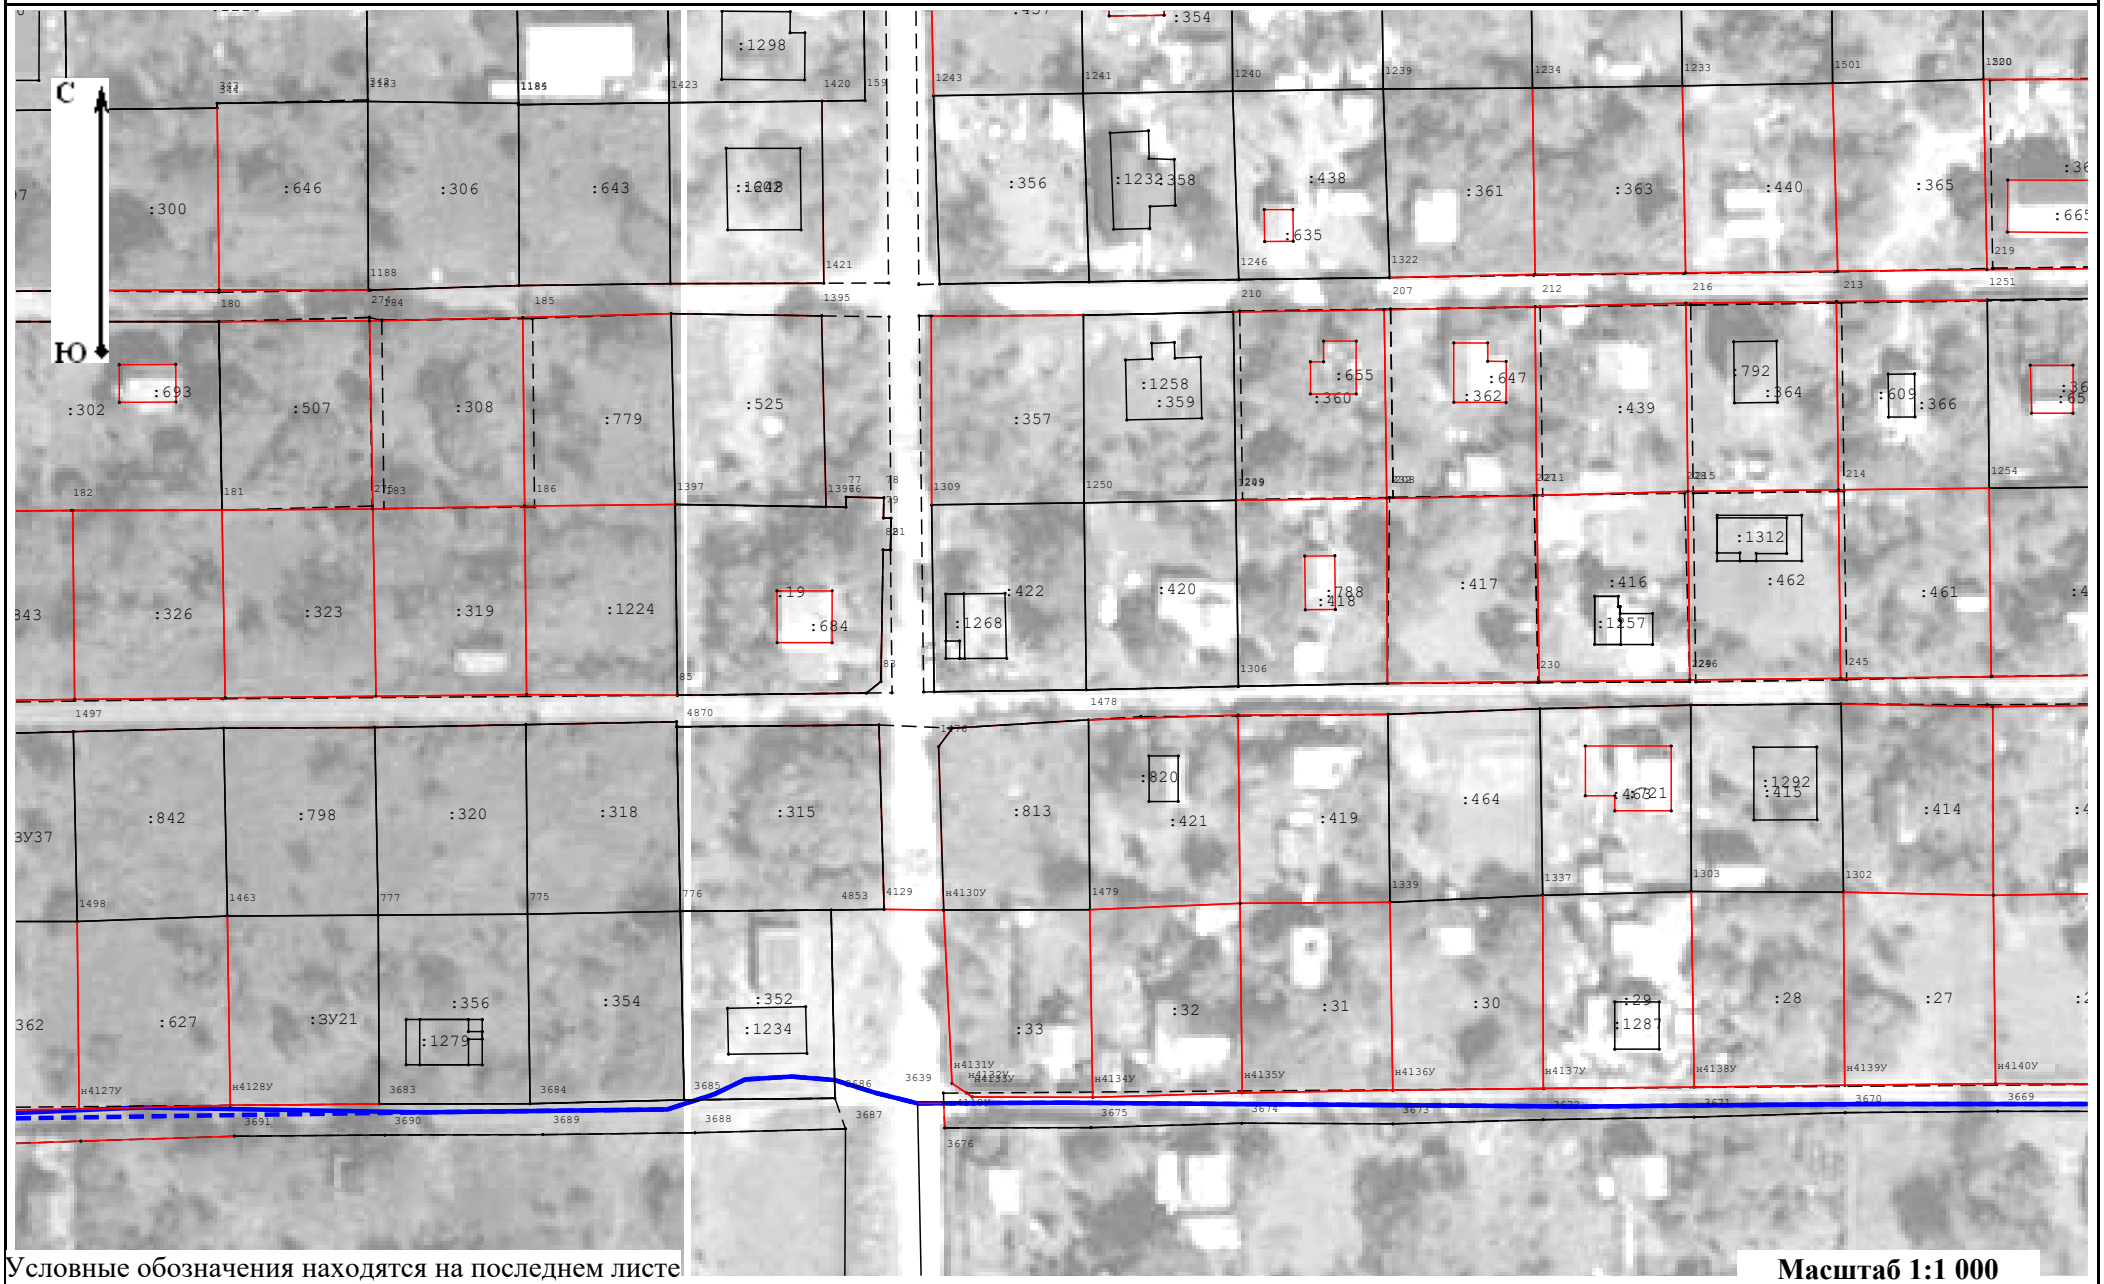

Условные обозначения находятся на последнем листе

Масштаб 1:1 000

Схема границ земельных участков

Лист 10



Условные обозначения находятся на последнем листе

Масштаб 1:1 000

Схема границ земельных участков

Лист 11



Условные обозначения находятся на последнем листе

Масштаб 1:1 000

Схема границ земельных участков

Лист 12




Условные обозначения находятся на последнем листе

Масштаб 1:1 000

Схема границ земельных участков

Лист 13

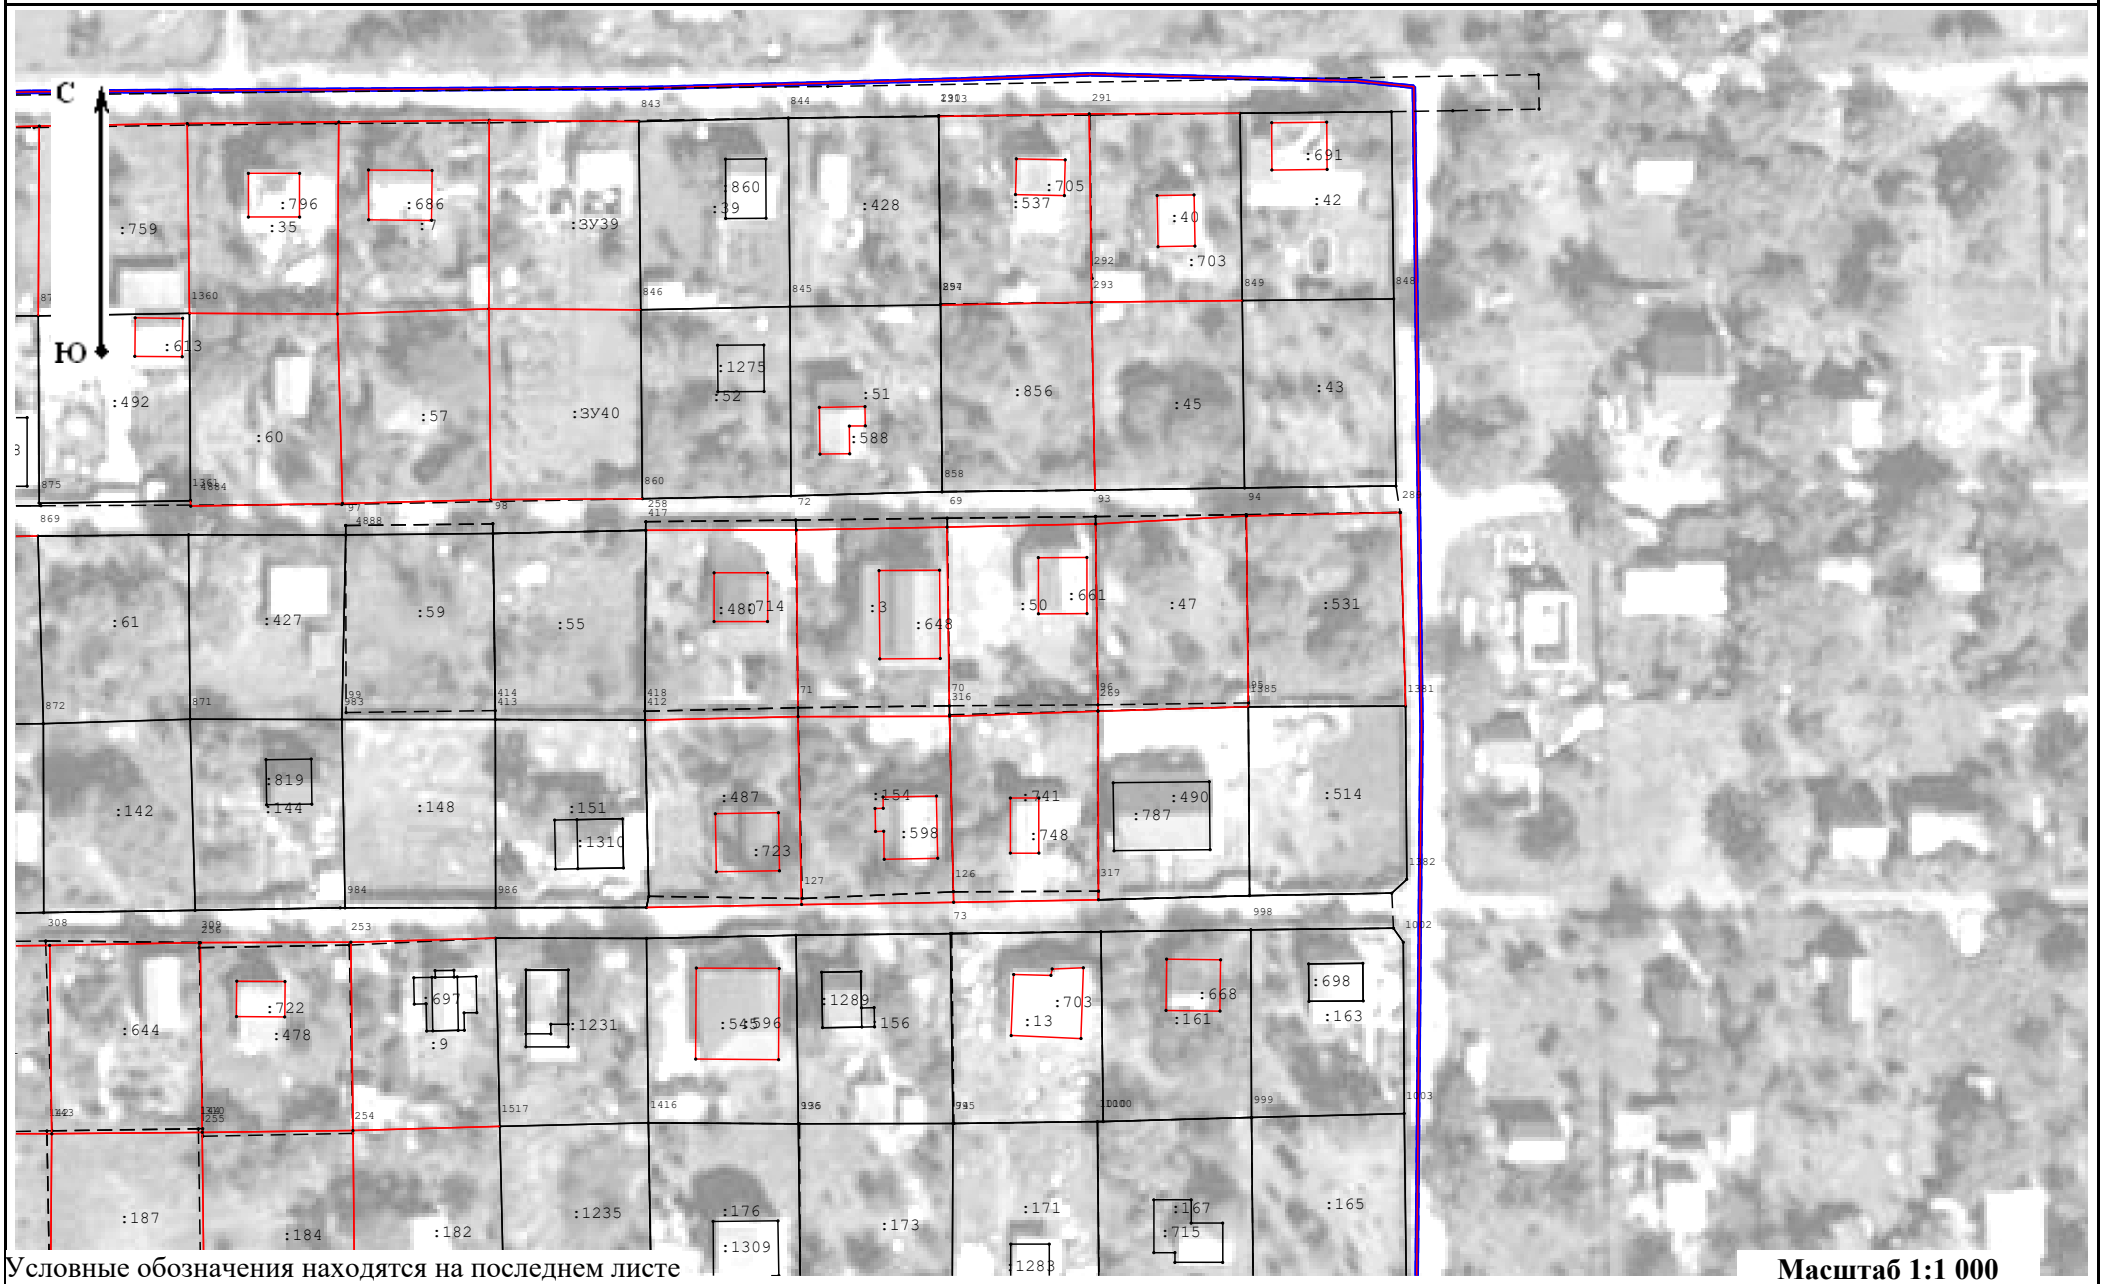


Условные обозначения находятся на последнем листе

Масштаб 1:1 000

Схема границ земельных участков

Лист 14

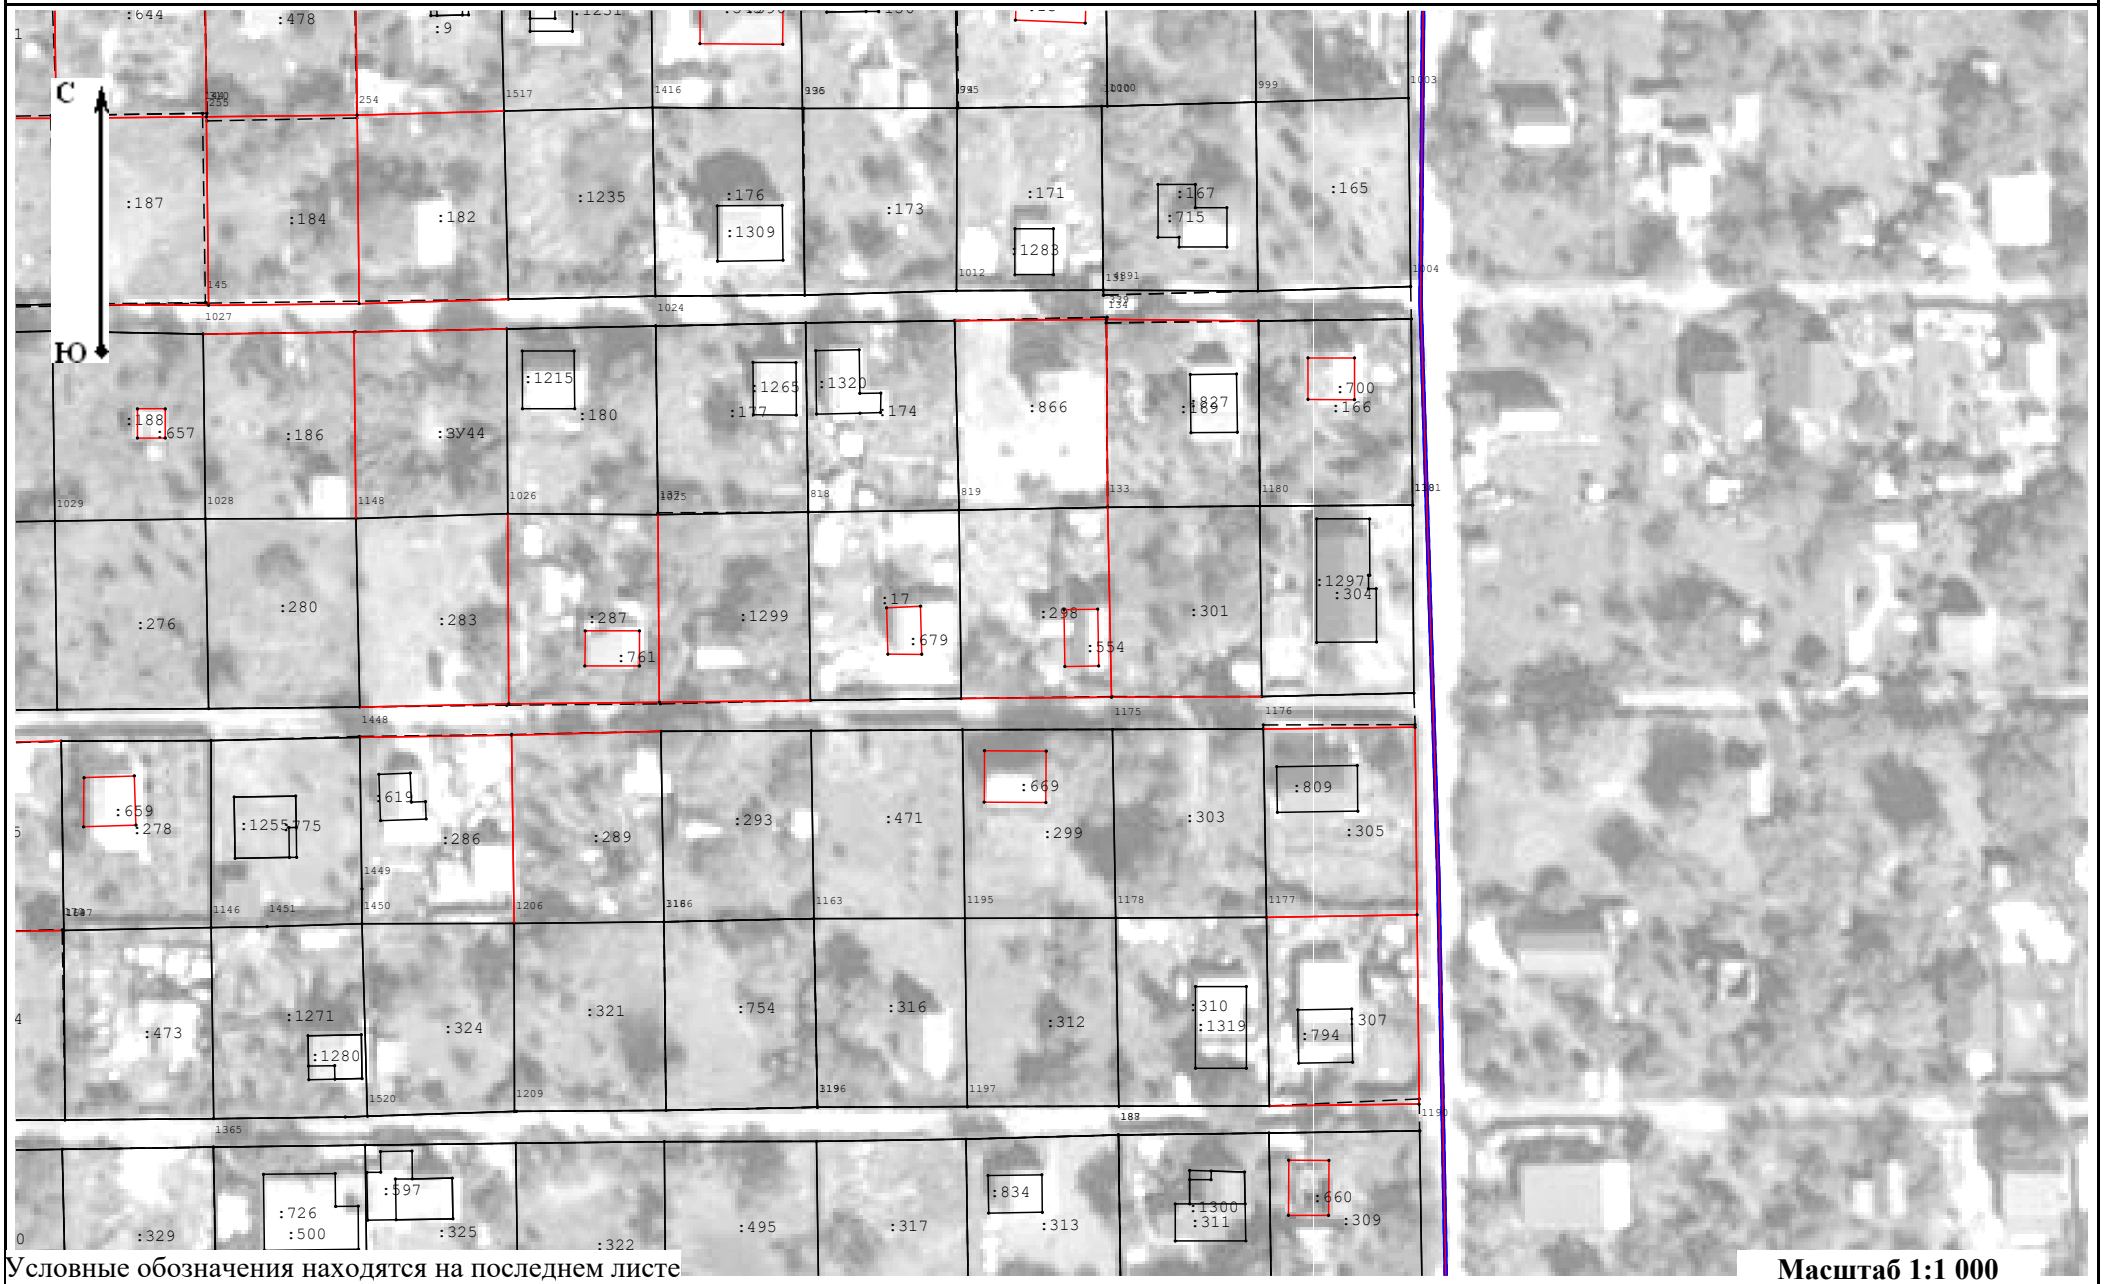

Условные обозначения находятся на последнем листе

Масштаб 1:1 000

Схема границ земельных участков

Лист 15



Условные обозначения находятся на последнем листе

Масштаб 1:1 000

Схема границ земельных участков

Условные обозначения:



- Существующая точка, имеющиеся в ГКН сведения о которой позволяют однозначно определить ее местоположение


- Существующая часть границы, имеющиеся в ГКН сведения о которой достаточны для определения ее местоположения


- Вновь образованная часть границы, сведения о которой достаточны для определения ее местоположения



- Прекращающая существование точка, сведения о которой позволяют однозначно определить ее местоположение



- Номер кадастрового квартала



- Проектная граница кадастрового квартала


- Граница кадастрового квартала



- Обозначение новых точек границ объектов капитального строительства

Схема геодезических построений

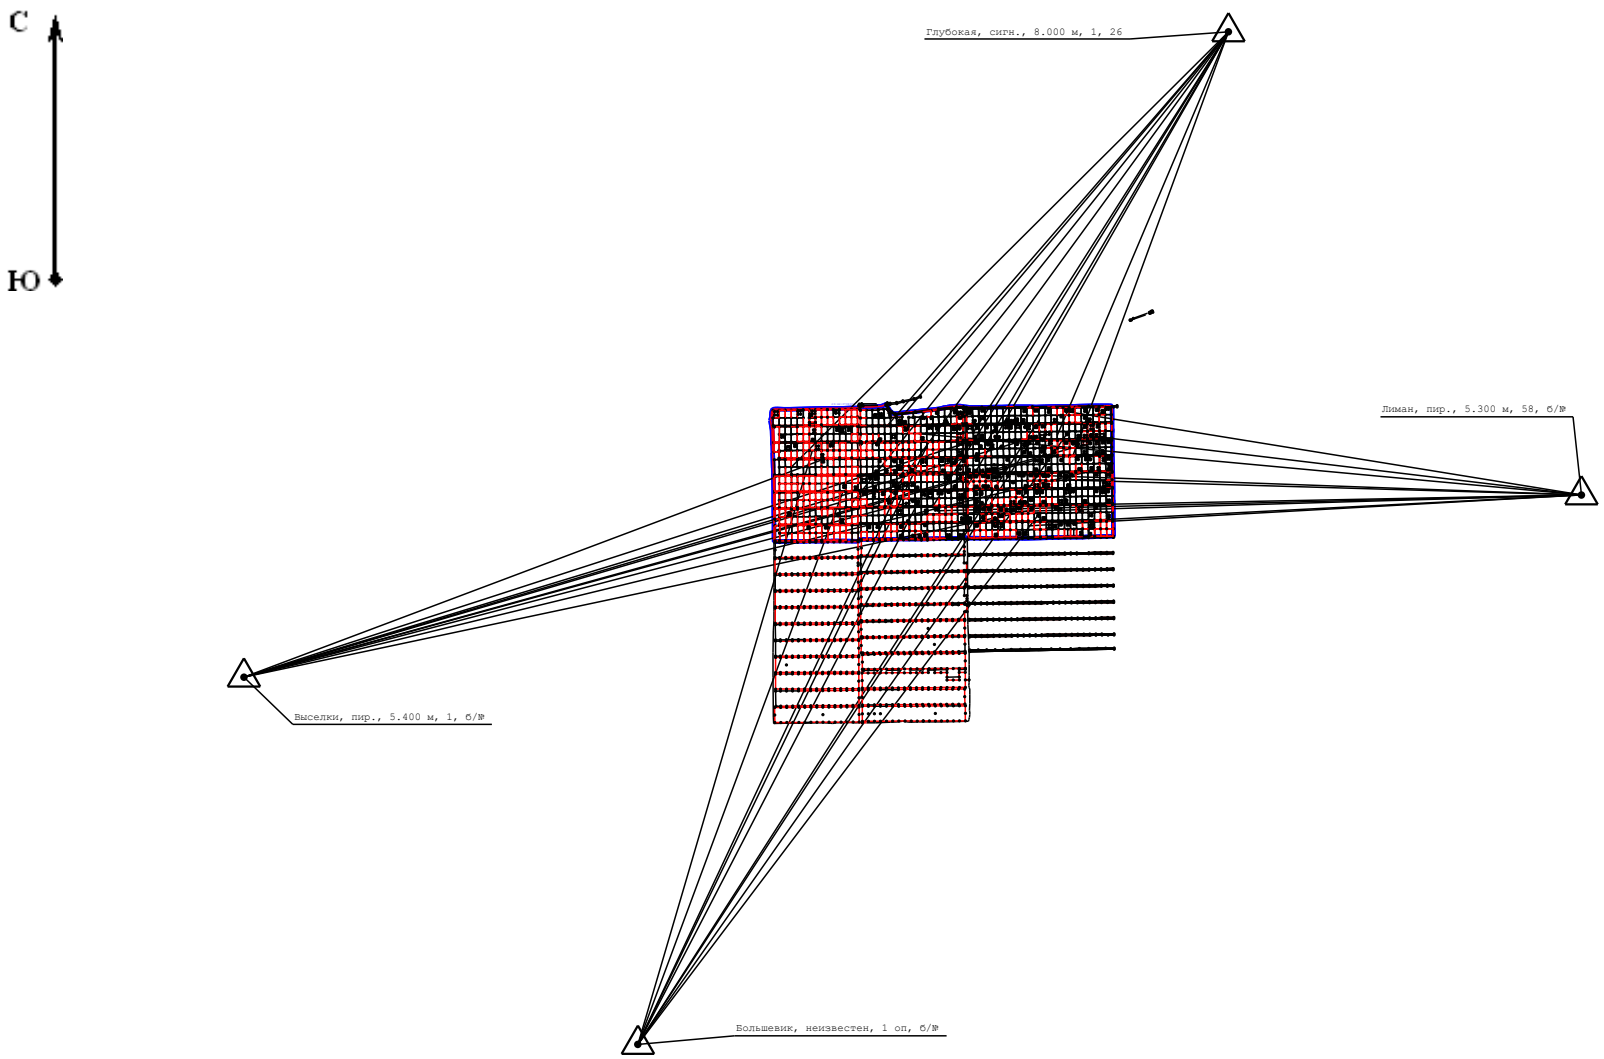

Масштаб 1:25 000

Условные обозначения:

- Пункт государственной геодезической сети
- Напровление геодезичиских построений при определении координат характерных точек границ земельеого участка
- Граница кадастрового квартала
- Номер кадастрового квартала

91:01:073004

ПРАВИЛА ЗЕМЛЕПОЛЬЗОВАНИЯ И ЗАСТРОЙКИ

Ейского городского поселения Ейского района
Краснодарского края

Карта градостроительного зонирования

N
W E
S

УСЛОВНЫЕ ОБОЗНАЧЕНИЯ

ГРАНИЦЫ

- Муниципальных районов
- Городских поселений
- Сельских поселений
- Населенных пунктов
- Земельных участков, сведения о которых содержатся в ЕГРН
- Границ территории объекта культурного наследия
- Границы территории исторического поселения

ГРАДОСТРОИТЕЛЬНЫЙ РЕГЛАМЕНТ НЕ РАСПРОСТРАНЯЕТСЯ

Земельные участки, предназначенные для размещения линейных объектов и (или) занятые линейными объектами

Железнодорожные пути

- Железнодорожный путь общего пользования
- Железнодорожный путь необщего пользования

Автомобильные дороги

- Автомобильные дороги регионального или межмуниципального значения
- Автомобильные дороги местного значения

ТЕРРИТОРИАЛЬНЫЕ ЗОНЫ

Жилые зоны

- Ж-1 — Зона застройки индивидуальными жилыми домами
- Ж-2 — Зона застройки малоэтажными жилыми домами (до 4 этажей, включая мансардный)
- Ж-3 — Зона застройки среднеэтажными жилыми домами (до 8 этажей, включая мансардный)
- Ж-4 — Зона застройки многоэтажными жилыми домами (9 этажей и более)

И единицах исторических поселениях

- ИП Ж1 1 — Зона индивидуальной жилой застройки, высокая степень сохранности исторической среды
- ИП Ж1 2 — Зона индивидуальной жилой застройки, средняя степень сохранности исторической среды
- ИП Ж1 3 — Зона индивидуальной жилой застройки, низкая степень сохранности исторической среды
- ИП Ж2 — Зона индивидуальной жилой застройки
- ИП Ж3 — Зона среднеэтажной жилой застройки

Общественно-деловые зоны

- О-2 — Многофункциональная общественно-деловая зона
- О-3 — Зона специализированной общественной застройки

И единицах исторических поселениях

- ИП ОДЗ 1 — Зона общественной застройки, высокая степень сохранности исторической среды
- ИП ОДЗ 2 — Зона общественной застройки, средняя степень сохранности исторической среды
- ИП ОДЗ 3 — Зона общественной застройки, низкая степень сохранности исторической среды
- ИП ОДЗ 4 — Зона общественной застройки

Производственная зоны, зоны инженерной и транспортной инфраструктур

- П-1 — Производственная зона
- К-1 — Коммунально-складская зона
- И — Зона инженерной инфраструктуры
- Т — Зона транспортной инфраструктуры

И единицах исторических поселениях

- ИП П-1 — Зона производственной деятельности

Зоны сельскохозяйственного использования

- Сх-1 — Зона сельскохозяйственных угодий
- Сх-2 — Производственная зона сельскохозяйственных предприятий
- Сх-3 — Зона ведения садоводства и огородничества

Зоны рекреационного назначения

- Р-1 — Зона озелененных территорий общего пользования
- О-Р — Курортная зона
- С-Р-1 — Зона отдыха

И единицах исторических поселениях

- ИП Р-1 — Зона отдыха (рекреации)
- ИП К-Р — Зона курортной деятельности

Зоны специального назначения

- СН — Зона кладбищ
- СН-1 — Зона складирования и захоронения отходов
- СН-2 — Зона озелененных территорий специального назначения
- СН-4 — Зона режимных территорий

И единицах исторических поселениях

- ИП СН — Зона обеспечения обороны и безопасности

ГРАДОСТРОИТЕЛЬНЫЙ РЕГЛАМЕНТ НЕ УСТАНАВЛИВАЕТСЯ

- Сельскохозяйственные угодья в составе земель сельскохозяйственного назначения
- Земли, покрытые поверхностными водами
- Улично-дорожная сеть (территории общего пользования)

Территории, зоны и площадки для инвестиционной деятельности, комплексного развития
Комплексное развитие территорий

- Границы территории, предусматривающей осуществление деятельности по комплексному и устойчивому развитию (кварталам 39:40:1 Ейск)

Ейский лиман

о. Ейская коса

порт Ейск

г. Ейск

п. Морской

Кухаривское сельское поселение

п. Березовой

Кухаривское сельское поселение

п. Ближневейский

п. Краснофлотский

п. Подбельский

п. Большелугский

Красноармейское сельское поселение

п. Широчанка

Александровское сельское поселение

						Муниципальный контракт от 24.04.2023г. №0/2023	
						Внесение изменений в Правила землепользования и застройки Ейского городского поселения Ейского района Краснодарского края	
Изм.	Кол.уч.	Лист	№ док.	Подп.	Дата	Правила землепользования и застройки	Стадия / Лист / Листов
ГИП			Ивлев		04.23		ПЗЗ / 1 / 1
						Карта градостроительного зонирования М 1:10 000	ИП Пугачев А.С. 2023г.

Требуется регистрация A4ScanDoc. Пробный период истек. A4ScanDoc.com

175

Исполнительный комитет Ейского гор.Совета
народных депутатов Краснодарского края

Спецгруппа землеустроителей

ЗЕМЛЕУСТРОИТЕЛЬНОЕ ДЕЛО

17

по отводу в натуре земельного участка

Ейской конторе „Курорттара"
(наименование землепользователя)

для создания садоводческого товарищества
„Южное"
(для каких целей)

площадью 19.84 гектаров.

1987 год

Отсканировано программой A4ScanDoc, сайт программы www.a4scandoc.com.com

Требуется регистрация A4ScanDoc. Пробный период истек. A4ScanDoc.com

СОДЕРЖАНИЕ

землеустроительного дела

		листов
1.	Решение райгорисполкома о выдаче акта на право пользования землей	1-1
2.	Объяснительная записка	1-2
3.	Выписка из государственной земельной книги	
4.	Повестки — доверенности	
5.	Акты установления границ	1-3
6.	Выписки из каталогов координат смежных землепользователей	
7.	Каталоги координат исходных геоданных	
8.	Журнал измерений углов и линий теодолитных ходов	4-21
9.	Схема увязки теодолитных ходов	22-23
10.	Ведомость вычисления координат	
11.	Решения прямых и обратных геодезических задач	
12.	Каталог координат внешних границ землепользования	1-30
13.	Материалы вычисления общей площади землепользования	1-31
14.	Акт сдачи землепользователю установленных в натуре граничных (межевых) знаков	1-32
15.	Акт проверки и приемки работ с корректурными листами	1-33

Приложение: 1. План внешних границ.

2. Акт на право пользования землей.

Всего в настоящем деле подшито _____ документов

на 33 листах.

Техник-землеустроитель Лисечко
(подпись)

«5» августа 1987 г.

Ейская головная типография Ейского полиграфобъединения III-83 г. Заказ 774, тираж 100

Отсканировано программой A4ScanDoc, сайт программы www.a4scandoc.com.com

Требуется регистрация A4ScanDoc. Пробный период истек. A4ScanDoc.com

РСФСР

Ейский районный Совет народных депутатов
Краснодарского края
ИСПОЛНИТЕЛЬНЫЙ КОМИТЕТ

Р Е Ш Е Н И Е

05.08.1987г. г.Ейск № 256/1

О плане границ и размерах земельных участков предоставленных для коллективного садоводства рабочих и служащих.

Исполнительный комитет Ейского районного Совета народных депутатов р е ш и л:

I. Утвердить планы границ и размеры земельных участков, предоставленных предприятиям и учреждениям района и города Ейска для коллективного садоводства рабочих и служащих:

Землепользователи	К-во уч-в	Объект	Площадь (га)	Кол-во садовых участков
I. Ейская контора "Курорт-торг"	I	Садоводческое товарищество "Южное"	I9.84	360
2. МПМК-2 РАПО	I	Садоводческое товарищество "Рассвет"	I9.80	360
3. Ейская обувная фабрика	I	Садоводческое товарищество "Заря"	I9.50	352
4. Ремонтно-техническое предприятие райагропрома	I	Садоводческое товарищество "Восход"	I8.72	338

2. Землеустроительной службе района изготовить и обеспечить выдачу указанным в пункте I землепользователям государственных актов на право пользования землей.

Председатель исполнительного комитета А.Н.Белан

Секретарь исполнительного комитета Л.В.Тимохов

Отсканировано программой A4ScanDoc, сайт программы www.a4scandoc.com.com

Требуется регистрация A4ScanDoc. Пробный период истек. A4ScanDoc.com

ОБЪЯСНИТЕЛЬНАЯ ЗАПИСКА

По отводу в натуре земельного участка Ейской конторе "Курортторг" для создания коллективных садов.

Ейской конторе "Курортторг" предоставлен земельный участок площадью 19.84га решением Ейского райисполкома от 05.08.87г. № 256/I, для создания садоводческого товарищества.

Отвод в натуре произведен геодезической службой отдела по делам строительства и архитектуры Ейского райисполкома. Границы в натуре установлены и закреплены металлическими стержнями в присутствии представителей Ейской конторы "Курортторг" и смежных землепользователей: станкостроительного завода, МПМК-2 РАПО, обувной фабрики, совхоза "Мичуринский".

По границам участка проложен теодолитный ход теодолитом 2ТМ-30. Линейные измерения произведены 20-ти метровой лентой.

Угловые и линейные невязки находятся в пределах требований технической инструкции.

Привязка произведена путем снятия графически координат, так как отсутствуют пункты полигонометрии.

Площадь вычислена графически.

По полученным данным составлен каталог координат, проектный план, государственный акт на право пользования землей.

Полевые работы выполнил инженер-геодезист отдела архитектуры Лысый А.Г., камеральные вычисления и проектно-чертежные работы - техник института "Кубаньгипрозем" Мисечко О.Н.

Техник Мисечко О.Н.

Отсканировано программой A4ScanDoc, сайт программы www.a4scandoc.com.com

Требуется регистрация A4ScanDoc. Пробный период истек. A4ScanDoc.com

Район (город) Ейский Краснодарского края «27» июля 1987г.

А К Т

установления и согласования в натуре размеров и точных границ землепользования

Садоводческого товарищества "Южное" Ейской конторы
(наименование землепользования и ведомства)

Мною техником института "Кубаньгипрозем" "Курортторг"
инж., техн.

райгорисполкома Мисечко О.Н.
(фамилия, имя, отчество)

совместно с представителем Ейской конторы "Курортторг" председателем
(название землепользователя, заинтересованного в отводе земель)

товарищества тов.Кутьиным Ю.А.
(должность, фамилия, имя, отчество

и представителями смежных землепользований

1. Садов.тов-ва "Садовод" станкостроит.з-да тов.Лопатиным В.М.
(указать название землепользований и фамилии, имя, отчество уполномоченных представителей)
2. Садов.тов-ва "Рассвет" райагропрома тов.Ананьевым Г.П.,садов.тов-ва
3. "Восход" РТП райагропрома т.Сивоконь А.Г., садов.тов-ва "Заря"
4. Ейской обувной фабрики т.Зарайским Н.В.,директором с-за "Мичуринский т.Кухтиным И.Е.

Во исполнение постановления (распоряжения) решения Ейского райисполкома
(кем утвержден отвод)

от 05.08. 1987 года № 256/I

согласованы и установлены в натуре размеры и точные границы участка отведенного под садоводческое товарищество

по смежеству землепользованиями: северная граница от А до Б протяжен.487.5м
(указать: название землепользования, положение границы относительно

ЮВ:89°52,' по смежеству с садов-ким т-вом "Садовод" Ейского станко-
ситуации, рельефа живых урочищ и местных предметов: по суходольным границам указать длины линий,

завода.Восточная от Б до В протяж.407.0м ЮЗ:0°08' по смежеству с сад.
углы поворота направления, описание поставленных межевых знаков и т. д.)

тов-вом "Рассвет" райагропрома, южная от В до Д с садов.тов-м "Заря" Ейской обувной фабрики протяжен.487,5м, СЗ:89°52' и западная от Д до А с сов-зом "Мичуринский" протяжен.407.0м СВ:0°08'.Все границы сухо-дольные.В качестве межевых знаков установ.межевые знаки(метал.стержни, забетонир. в грунт).

При установлении в натуре границ возражений не заявлено
(не заявлено, по заявленным возражениям)

(землеустроитель должен дать свое заключение и приложить к акту возражения землепользователя)

техник (инж. техн.) землеустроитель (подпись) (Мисечко О.Н.) (фамилия, инициалы)

Представитель землепользования (Кутьин Ю.А.)

Представитель смежных землепользований 1. (Лопатин В.М.)
2. (Ананьев Г.П.)
3. (Сивоконь А.Г.)
4. (Зарайский Н.В.)
Кухтин И.Е.


Отсканировано программой A4ScanDoc, сайт программы www.a4scandoc.com.com

Требуется регистрация A4ScanDoc. Пробный период истек. A4ScanDoc.com

ЧЕРТЕЖ

установленных в натуре границ с нанесением геоданных, контуров ситуации и местных предметов

Садоводческое товарищество
"Южное"

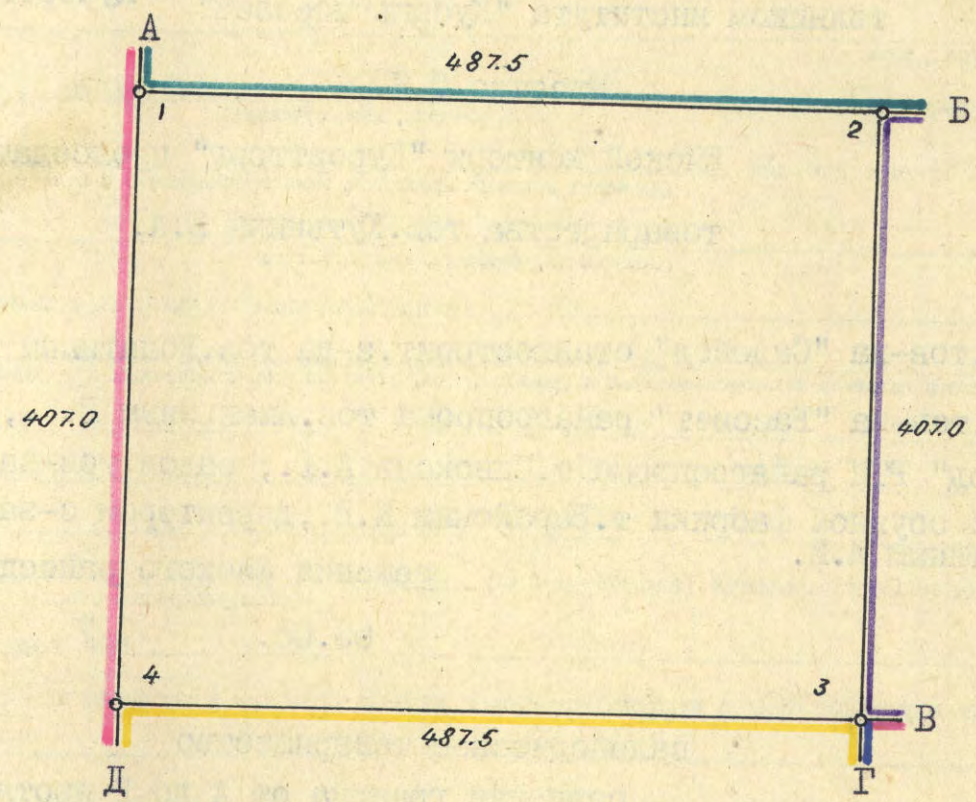

Описание границ смежных землепользований:

от А до Б – садоводческое товарищество "Садовод" Ейского станкостроительного завода
от Б до В – садоводческое товарищество "Рассвет" райагропрома
от В до Г – садов.тов-во "Восход" ремонтно-технического предприятия райагропрома
от Г до Д – садов.тов-во "Заря" Ейской обувной фабрики
от Д до А – совхоз "Мичуринский"

МАСШТАБ 1:5000

Чертеж составил и геоданные надписал техник (инж. техн.) землеустроитель _____ (подпись) (О.Н.Мисечко)

«27» июля 198 7 г. (_____)

Акт установления границ проверил и принял:

Главный инженер землеустроитель _____ (подпись) (Г.П.Ананьев)

«27» июля 198 7 г.

Ейская головная типография Ейского полиграфобъединения V-84 г. Заказ 1588, тираж 1000

Отсканировано программой A4ScanDoc, сайт программы www.a4scandoc.com.com

Требуется регистрация A4ScanDoc. Пробный период истек. A4ScanDoc.com

Абрис

Журнал измерения горизонтальных углов и линий нивелирного теодолитного хода

Исполнитель

Составил:

Отсканировано программой A4ScanDoc, сайт программы www.a4scandoc.com.com

Требуется регистрация A4ScanDoc. Пробный период истек. A4ScanDoc.com

установлен
ко

1 июля 1987 года

№ точек стояния	№ точек наблюдения	Отсчеты I	Отсчеты II	Среднее из отсчетов	Угол	Среднее из отсчетов	Магн. азимут.	Мера линии	Угол наклона
п.п.	2833	0	00						
П.П.	1144	25	247	38	247	38,5			
п.п	2833	90	00						
	25	337	39					29.50	
п.п	1144	0	00						
25	24	119	18	119	18,5				
п.п	1144	90	00						
	24	209	19					43.75	
	25	0	00						
24	23	232	03	232	03,0				
	25	90	00						
	23	322	03					106.80	
	24	0	00						
23	22	215	33	215	33,0				
	24	90	00						
	22	305	33					216.20	

Среднее из углов выписывается в тот же день чернилами
Подчистки в журнале воспрещаются.

Щербиновская типограф., зак. 316— 1000

407.0

Описа

от А до Б

от Б до В

от В до Г

предприятий райпотребсоюза

от Г до Д – садов.тов-во "Заря" Ейской обувной фабрики
от Д до А – совхоз "Мичуринский"

МАСШТАБ 1:5000

Чертеж составил и геоданные

надписал техник (инж. техн.) землеустроитель (подпись) (О.Н.Мисечко)

«27» июля 1987 г. (_____)

Акт установления границ проверил и принял:

Старший инженер землеустроитель (подпись) (Г.П.Ананьев)

«27» июля 1987 г.

Ейская головная типография Ейского полиграфобъединения V-84 г. Заказ 1588, тираж 1000

Отсканировано программой A4ScanDoc, сайт программы www.a4scandoc.com.com


Требуется регистрация A4ScanDoc. Пробный период истек. A4ScanDoc.com

дния

Мера линии	Угол наклона
	29.50
	43.75
	106.80
	216.20

ами

Абрис

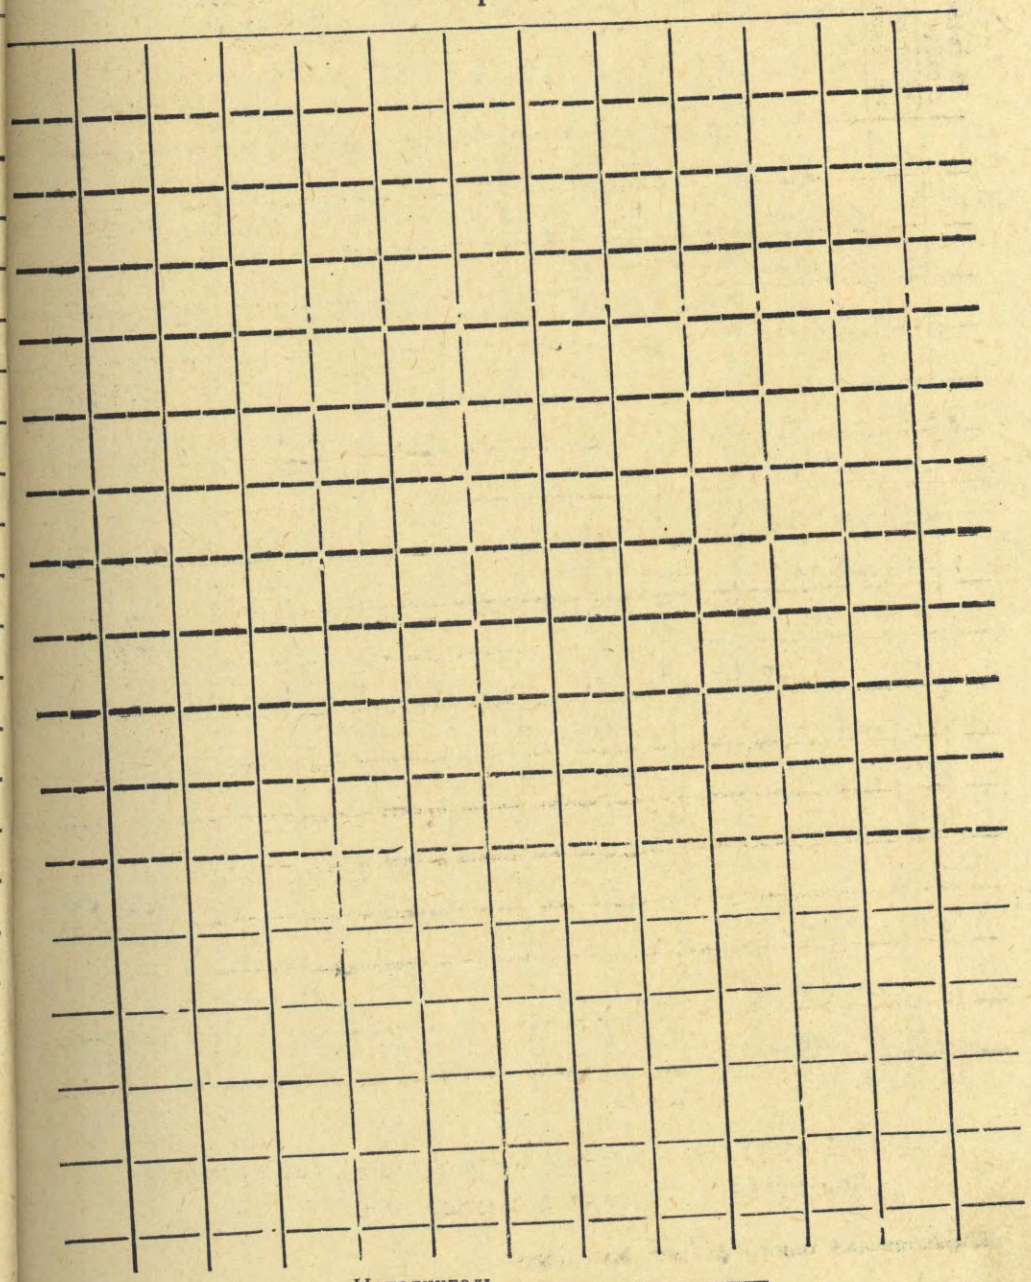

Исполнитель _____

Составил:

Отсканировано программой A4ScanDoc, сайт программы www.a4scandoc.com.com

Требуется регистрация A4ScanDoc. Пробный период истек. A4ScanDoc.com

198 года

дня

№ точек стояния	№ точек наблюдения	Отсчеты I	Отсчеты II	Среднее из отсчетов		Угол	Среднее из отсчетов	Маг. азимут.	Мера линии	Угол наклона
	23	0 00								
22	21	154 45		154	44,5					
	23	90 00								
	21	244 44								
									300	00
	22	0 00								
21	20	177 38		177	38,0					
	22	90 00								
	20	267 38								
									173	59
	21	0 00								
20	19	150 11		150	11,5					
	21	90 00								
	19	240 12								
									307	88
	20	0 00								
19	3	201 09		201	09,0					
	20	90 00								
	3	291 09								
									87	05

Среднее из углов выписывается в тот же день чернилами

Подчистки в журнале воспрещаются.

Щербиновская типограф., зак. 316— 1000

установле

ко

407.0

Описа

от А до Б

от Б до В

от В до Г

предприятий райагропрома

от Г до Д – садов.тов-во "Заря" Ейской обувной фабрики

от Д до А – совхоз "Мичуринский"

МАСШТАБ 1:5000

Чертеж составил и геоданные

надписал техник (инж. техн.) землеустроитель (подпись) (О.Н.Мисечко)

«27» июля 198 7 г. (_____)

Акт установления границ проверил и принял:

Главный инженер землеустроитель (подпись) (Г.П.Ананьев)


«27» июля 198 7 г.

Ейская головная типография Ейского полиграфобъединения V-84 г. Заказ 1588, тираж 1000

Отсканировано программой A4ScanDoc, сайт программы www.a4scandoc.com.com

Требуется регистрация A4ScanDoc. Пробный период истек. A4ScanDoc.com

Абрис

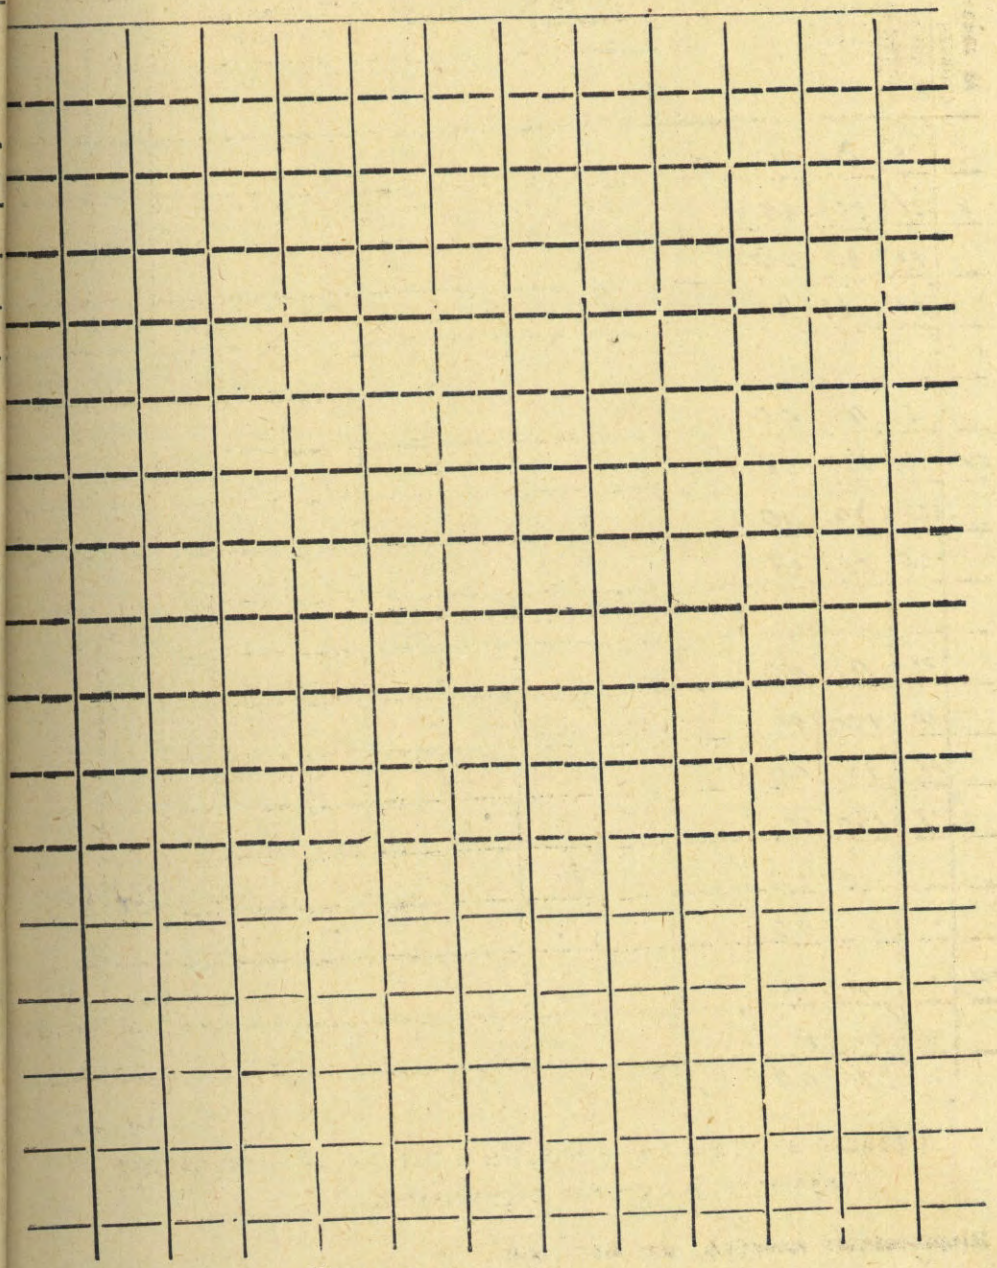

Исполнитель _____

Составил:

Отсканировано программой A4ScanDoc, сайт программы www.a4scandoc.com.com

Требуется регистрация A4ScanDoc. Пробный период истек. A4ScanDoc.com

198 года

дня

№ точек стояния	№ точек наблюдения	Отсчеты I	Отсчеты II	Среднее из отсчетов	Угол	Среднее из отсчетов	Магн. азимут.	Мера линия	Угол наклона
	19	0 00							
3	2Р	249 09		249 09,5					
	19	90 00							
	2Р	339 10							
								288	50
	3	0 00							
2Р	2	180 00		180 00					
	3	90 00							
	2	270 00							
								200	00
	2Р	0 00							
2	1Р	180 00		180 00,0					
	2Р	90 00							
	1Р	270 00							
								287	50
	2	0 00							
1Р	1	180 00		180 00					
	2	90 00							
1	1	270 00							
								200	00

Среднее из углов выписывается в тот же день чернилами

Подчистки в журнале воспрещаются.

Щербиновская типограф., зак. 316—1000

установле

ко

407.0

Описа

от А до Б

от Б до В

от В до Г

от Г до Д – садов.тов-во "Заря" Ейской обувной фабрики

от Д до А – совхоз "Мичуринский"

МАСШТАБ 1:5000

Чертеж составил и геоданные надписал техник (инж. техн.) землеустроитель (подпись) (О.Н.Мисечко)

«27» июля 198 7 г. (_____)

Акт установления границ проверил и принял:

Главный инженер землеустроитель (подпись) (Г.П.Ананьев)


«27» июля 198 7 г.

Ейская головная типография Ейского полиграфобъединения V-84 г. Заказ 1588, тираж 1000

Отсканировано программой A4ScanDoc, сайт программы www.a4scandoc.com.com

Требуется регистрация A4ScanDoc. Пробный период истек. A4ScanDoc.com

Абрис

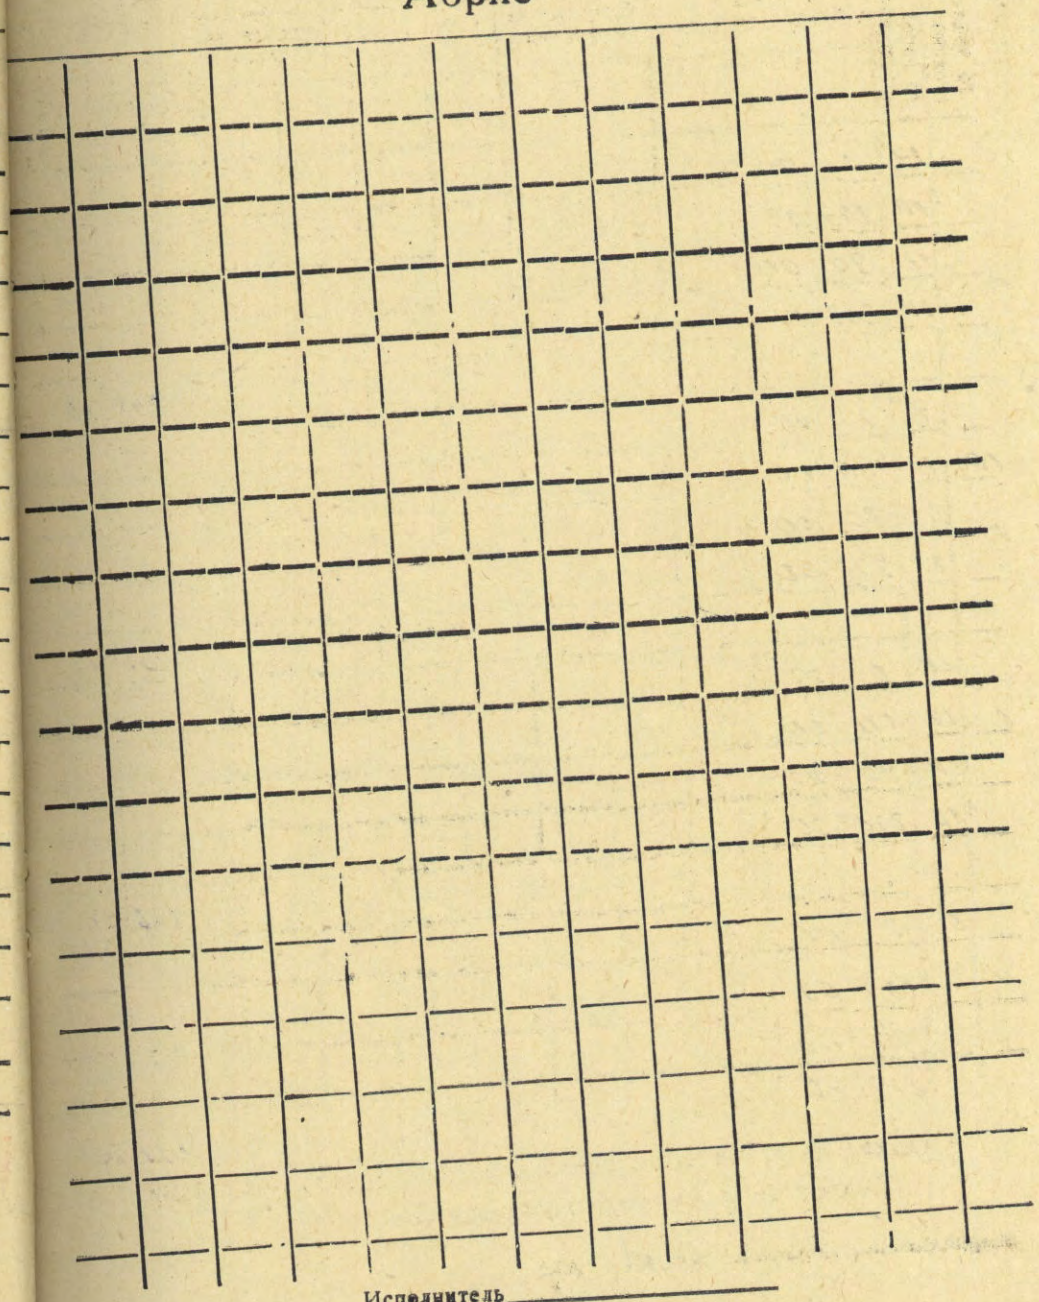

Исполнитель _____

Составил:

Отсканировано программой A4ScanDoc, сайт программы www.a4scandoc.com.com

Требуется регистрация A4ScanDoc. Пробный период истек. A4ScanDoc.com

198 года дня

№ точек стояния	№ точек наблюдения	Отсчеты I	Отсчеты II	Среднее из отсчетов		Угол	Среднее из отсчетов	Маг. азимут.	Мера линии	Угол наклона
	1Р	0	00							
1	10	173	33	173	33,5					
	1Р	90	00							
	10	263	34							
									268.	80
	1	0	00							
10	11	255	41	255	41,5					
	1	90	00							
	11	345	42							
									276.	91
	10	0	00							
11	12	178	12	178	12,5					
	10	90	00							
	12	268	13							
									263.	50
	11	0	00							
12	13	177	57	177	57,5					
	11	90	00							
	13	267	58							

260.00

Среднее из углов выписывается в тот же день чернилами

Подчистки в журнале воспрещаются.

Щербиновская типограф., зак. 316— 1000

установле

ко

407.0

Описа

от А до Б

от Б до В

от В до Г

от Г до Д – садов.тов-во "Заря" Ейской обувной фабрики

от Д до А – совхоз "Мичуринский"

МАСШТАБ 1:5000

Чертеж составил и геоданные надписал техник (инж. техн.) землеустроитель (подпись) (О.Н.Мисечко)

«27» июля 198 7 г. (_____)

Акт установления границ проверил и принял:

Старший инженер землеустроитель (подпись) (Г.П.Ананьев)

«27» июля 198 7 г.

Ейская городская типография Ейского полиграфобъединения V-84 г. Заказ 1588, тираж 1000

Отсканировано программой A4ScanDoc, сайт программы www.a4scandoc.com.com

Требуется регистрация A4ScanDoc. Пробный период истек. A4ScanDoc.com

198 года

дня

№ точек стояния	№ точек наблюдения	Отсчеты I	Отсчеты II	Среднее из отсчетов		Угол		Среднее из отсчетов		Маг. азимут.	Мера линии	Угол наклона
	12	0	00									
	14	180	12	180	12							
13	12	90	00									
	14	270	12									
											260	00
	13	0	00									
14	15	179	53	179	53,5							
	13	90	00									
	15	269	54									
											220	00
	14	0	00									
15	16	179	50	179	50,5							
	14	90	00									
	16	269	51									
											240	00
	15	0	00									
16	17	180	02	180	02,5							
	15	90	00									
	17	270	03									

240.00

Среднее из углов выписывается в тот же день чернилами

Подчистки в журнале воспрещаются.

Щербиновская типограф., зак. 316—1000

установле

ко

407.0

Описа

от А до Б

от Б до В

от В до Г

от Г до Д – садов.тов-во "Заря" Ейской обувной фабрики

от Д до А – совхоз "Мичуринский"

МАСШТАБ 1:5000

Чертеж составил и геоданные

надписал техник (инж. техн.) землеустроитель (подпись) (О.Н.Мисечко)

«27» июля 198 7 г. (_____)

Акт установления границ проверил и принял:

Главный инженер землеустроитель (подпись) (Г.П.Ананьев)

«27» июля 198 7 г.

Ейская головная типография Ейского полиграфобъединения V-84 г. Заказ 1588, тираж 1000

Отсканировано программой A4ScanDoc, сайт программы www.a4scandoc.com.com

Требуется регистрация A4ScanDoc. Пробный период истек. A4ScanDoc.com

Угол наклона


00

00

00

00

Абрис

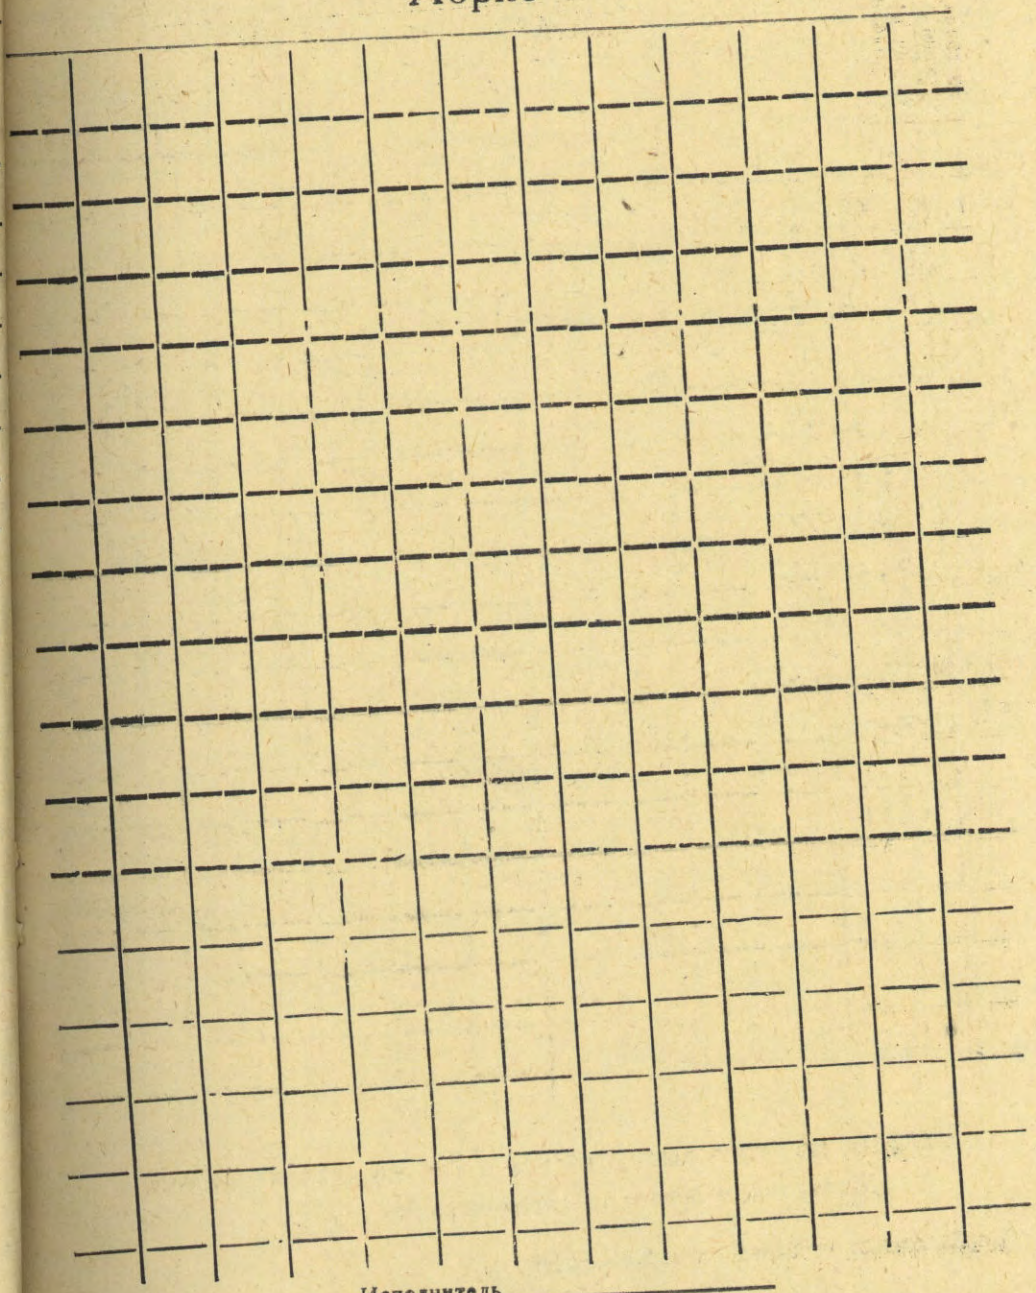

Исполнитель _____

Составил:

Отсканировано программой A4ScanDoc, сайт программы www.a4scandoc.com.com

Требуется регистрация A4ScanDoc. Пробный период истек. A4ScanDoc.com

198 года дня

№ точек стояния	№ точек наблюдения	Отсчеты I	Отсчеты II	Среднее из отсчетов		Угол		Среднее из отсчетов		Маг. азимут.	Мера линии	Угол наклона
	16	0	00									
17	18	180	31	180	31,5							
	16	90	00									
	18	270	32									
											260.00	
	17	0	00									
18	п.п. 8473	175	58	175	58,5							
	17	90	00									
	п.п. 8473	265	59									
											67.78	
	18	0	00									
п.п. 8473	п.п. 9	201	12	201	12,5							
	18	90	00									
п.п.	9	291	13									

Среднее из углов выписывается в тот же день чернилами
Подчистки в журнале воспрещаются.

Щербиновская типограф., зак. 316— 1000

установлен
ко

407.0

Описа

от А до Б
от Б до В
от В до Г
от Г до Д – садов.тов-во "Заря" Ейской обувной фабрики
от Д до А – совхоз "Мичуринский"

МАСШТАБ 1:5000

Чертеж составил и геоданные надписал техник (инж. техн.) землеустроитель (подпись) (О.Н.Мисечко)

«27» июля 198 7 г. (_____)

Акт установления границ проверил и принял:

Главный инженер землеустроитель (подпись) (Г.П.Ананьев)


«27» июля 198 7 г.

Ейская городская типография Ейского полиграфобъединения V-84 г. Заказ 1588, тираж 1000

Отсканировано программой A4ScanDoc, сайт программы www.a4scandoc.com.com

Требуется регистрация A4ScanDoc. Пробный период истек. A4ScanDoc.com

Абрис

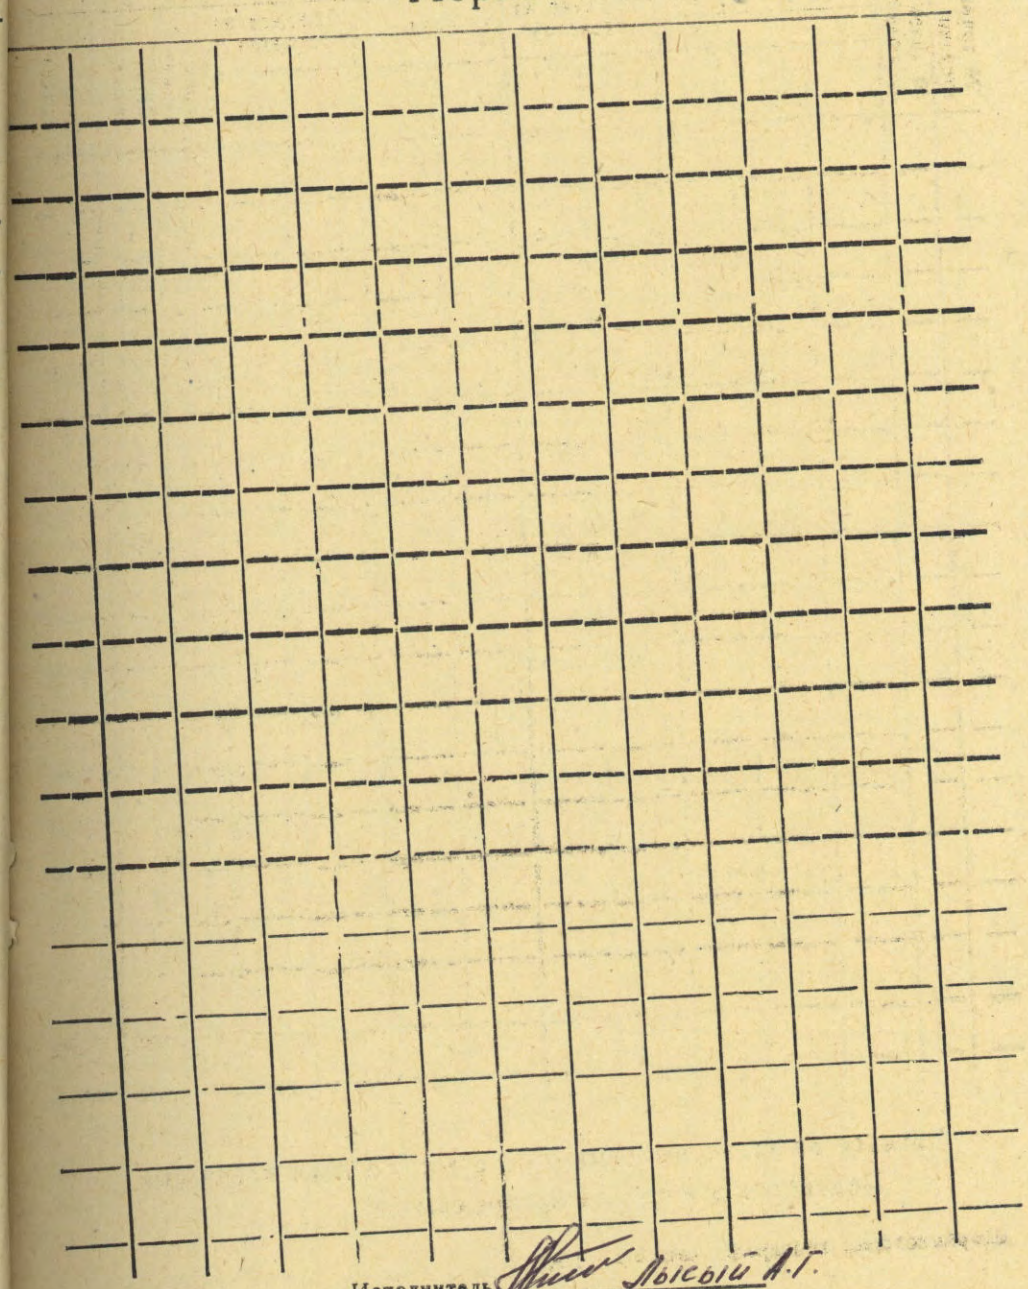

Исполнитель Лысый А.Г.

Составил:

Отсканировано программой A4ScanDoc, сайт программы www.a4scandoc.com.com

Требуется регистрация A4ScanDoc. Пробный период истек. A4ScanDoc.com

198 года дня

№ точек стояния	№ точек наблюдения	Отсчеты I	Отсчеты II	Среднее из отсчетов	Угол	Среднее из отсчетов	Маги. азимут.	Мера линии	Угол наклона

Среднее из углов выписывается в тот же день чернилами
Подчистки в журнале воспрещаются.

Щербиновская типограф., зак. 316—1000

установле
ко

407.0

Описа
от А до Б
от Б до В
от В до Г
предприятий райпотребсоюза
от Г до Д – садов.тов-во "Заря" Ейской обувной фабрики
от Д до А – совхоз "Мичуринский"

МАСШТАБ 1:5000

Чертеж составил и геоданные

надписал техник (инж. техн.) землеустроитель (подпись) (О.Н.Мисечко)

«27» июля 198 7 г. (_____)

Акт установления границ проверил и принял:

Главный инженер землеустроитель (подпись) (Г.П.Ананьев)

«27» июля 198 7 г.

Ейская головная типография Ейского полиграфобъединения V-84 г. Заказ 1588, тираж 1000

Отсканировано программой A4ScanDoc, сайт программы www.a4scandoc.com.com

Требуется регистрация A4ScanDoc. Пробный период истек. A4ScanDoc.com

дия

Мера линии	Угол

Абрис

Журнал
измерения горизонтальных
углов и длин линий

Исполнитель _____

Составил:

Отсканировано программой A4ScanDoc, сайт программы www.a4scandoc.com.com

Требуется регистрация A4ScanDoc. Пробный период истек. A4ScanDoc.com

установле
ко

1987 года апрель 14 дня

№ точек стояния	№ точек наблюдения	Отсчеты °	I ′	II	Среднее из отсчетов °	′	Угол °	′	Среднее из отсчетов °	′	Маг. азимут.	Мера линии	Угол наклона
	9	216	05	00									
	2	126	05	00			90	00					
1	9	89	24	30					90	00			
	2	359	24	30			90	00					
												487,5	
	3	0	02	00	0	01'52			0	00'08			
		180	02	00	0	02 00							
	10	90	02	30	90	02'00			90	00'08			
2		270	01	30									
	1	180	02	00	180	01'45			179	59'53"			
		0	01	30									
	3	0	02	00	0	01'45							
		180	01	30									
												488,5	

Среднее из углов выписывается в тот же день чернилами
Подчистки в журнале воспрещаются.

Щербиновская типограф., зак. 316—1000

407.0

Опис

от А до Б

от Б до В

от В до Г

от Г до Д – са

от Д до А – совхоз "Мичуринский"

МАСШТАБ 1:5000

Чертеж составил и геоданные надписал техник (инж. техн.) землеустроитель (подпись) (О.Н.Мисечко)

«27» июля 198 7 г. (_____)

Акт установления границ проверил и принял:

Главный инженер землеустроитель (подпись) (Г.П.Ананьев)

«27» июля 198 7 г.

Ейская головная типография Ейского полиграфобъединения V-84 г. Заказ 1588, тираж 1000

Отсканировано программой A4ScanDoc, сайт программы www.a4scandoc.com.com

Требуется регистрация A4ScanDoc. Пробный период истек. A4ScanDoc.com

дня

Магн. азимут.	Мера линии	Угол наклона
	487,5	
	488,5	

нилами

Абрис

Исполнитель

Составил:

Отсканировано программой A4ScanDoc, сайт программы www.a4scandoc.com.com

Требуется регистрация A4ScanDoc. Пробный период истек. A4ScanDoc.com

установле
ко

198 7 года апрель 14 дня

№ точек стояния	№ точек наблюдения	Отсчеты °	′	Среднее из отсчетов	Угол °	′	Среднее из отсчетов °	′	Маг. азимут.	Мера линии	Угол наклона
	2	172	11 30		90	00 30					
	4	82	11 00				90	00 15			
3	2	315	44 00		90	00 0					
	4	225	44 00							407.0	
	3	166	18 00		90	00					
4	5	76	18 00				90	00 0			
	3	215	33 00		90	00					
	5	125	33 00							20.0	

Среднее из углов выписывается в тот же день чернилами
Подчистки в журнале воспрещаются.

Щербиновская типограф., зак. 316—1000

407.0

Описа

от А до Б
от Б до В
от В до Г
от Г до Д – са
от Д до А – совхоз "Мичуринский"

МАСШТАБ 1:5000

теж составил и геоданные

писал техник (инж. техн.) землеустроитель (подпись) (О.Н.Мисечко)

27» июля 198 7 г. (_____)

Акт установления границ проверил и принял:

Главный инженер землеустроитель (подпись) (Г.П.Ананьев)

7 июля 198 7 г.

кая типография Ейского полиграфобъединения V-84 г. Заказ 1588, тираж 1000

Отсканировано программой A4ScanDoc, сайт программы www.a4scandoc.com.com

Требуется регистрация A4ScanDoc. Пробный период истек. A4ScanDoc.com

дия

Мера линии


Угол

407.0

20.0

лами

Абрис

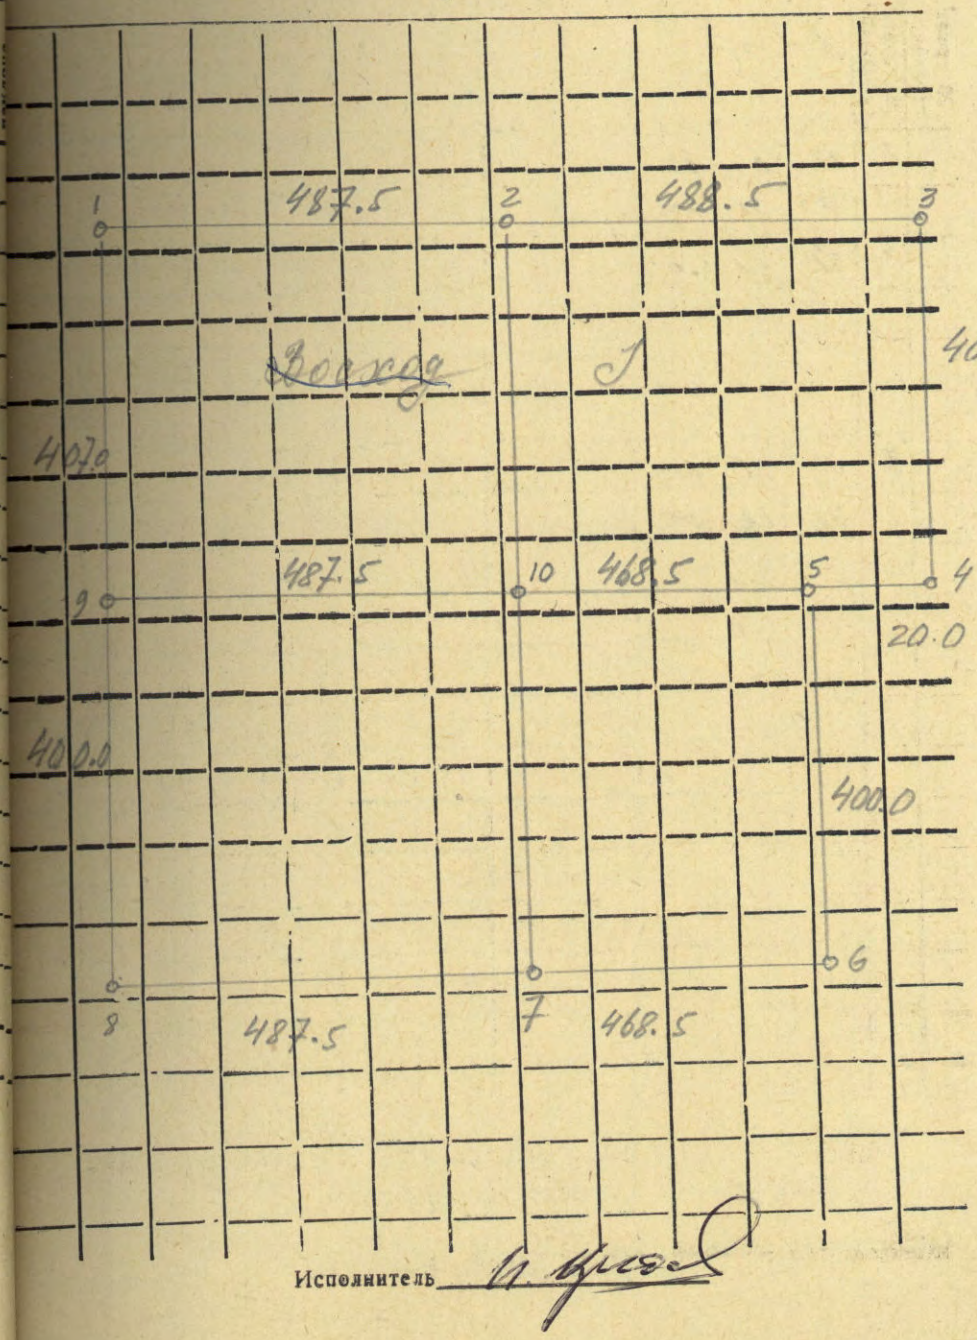

Исполнитель

Составил:

Отсканировано программой A4ScanDoc, сайт программы www.a4scandoc.com.com

Требуется регистрация A4ScanDoc. Пробный период истек. A4ScanDoc.com

установлен

ко

407.0

Описа

от А до Б

от Б до В

от В до Г

от Г до Д – са

от Д до А – совхоз "Мичуринский"

198 7 года апрель 14 дня

№ точек стояния	№ точек наблюдения	Отсчеты			Среднее из отсчетов		Угол		Среднее из отсчетов		Магн. азимут.	Мера линии	Угол
		°	I	II									
	6	0	01	00	0	00'52			0	00'00			
		180	01	00									
	10	90	01	30"	90	01'15			90	00'23"			
5		270	01	00									
	4	270	01	30	270	01'15			270	00'23			
		90	01	00									
	6	0	01	00"	0	00'45							
		180	00	30								400.00	
	5	105	42	30			90	00'0					
	7	15	42	30					89	59'45"			
6	5	230	18	00			89	59'30					
	7	140	18	30"								468.5	

Среднее из углов выписывается в тот же день чернилами

Подчистки в журнале воспрещаются.

Щербиновская типограф., зак. 316– 1000

МАСШТАБ 1:5000

Чертеж составил и геоданные

надписал техник (инж. техн.) землеустроитель (подпись) (О.Н.Мисечко)

«27» июля 198 7 г. (_____)

Акт установления границ проверил и принял:

Главный инженер землеустроитель (подпись) (Г.П.Ананьев)


«27» июля 198 7 г.

Ейская городская типография Ейского полиграфобъединения V-84 г. Заказ 1588, тираж 1000

Отсканировано программой A4ScanDoc, сайт программы www.a4scandoc.com.com

Требуется регистрация A4ScanDoc. Пробный период истек. A4ScanDoc.com

Абрис

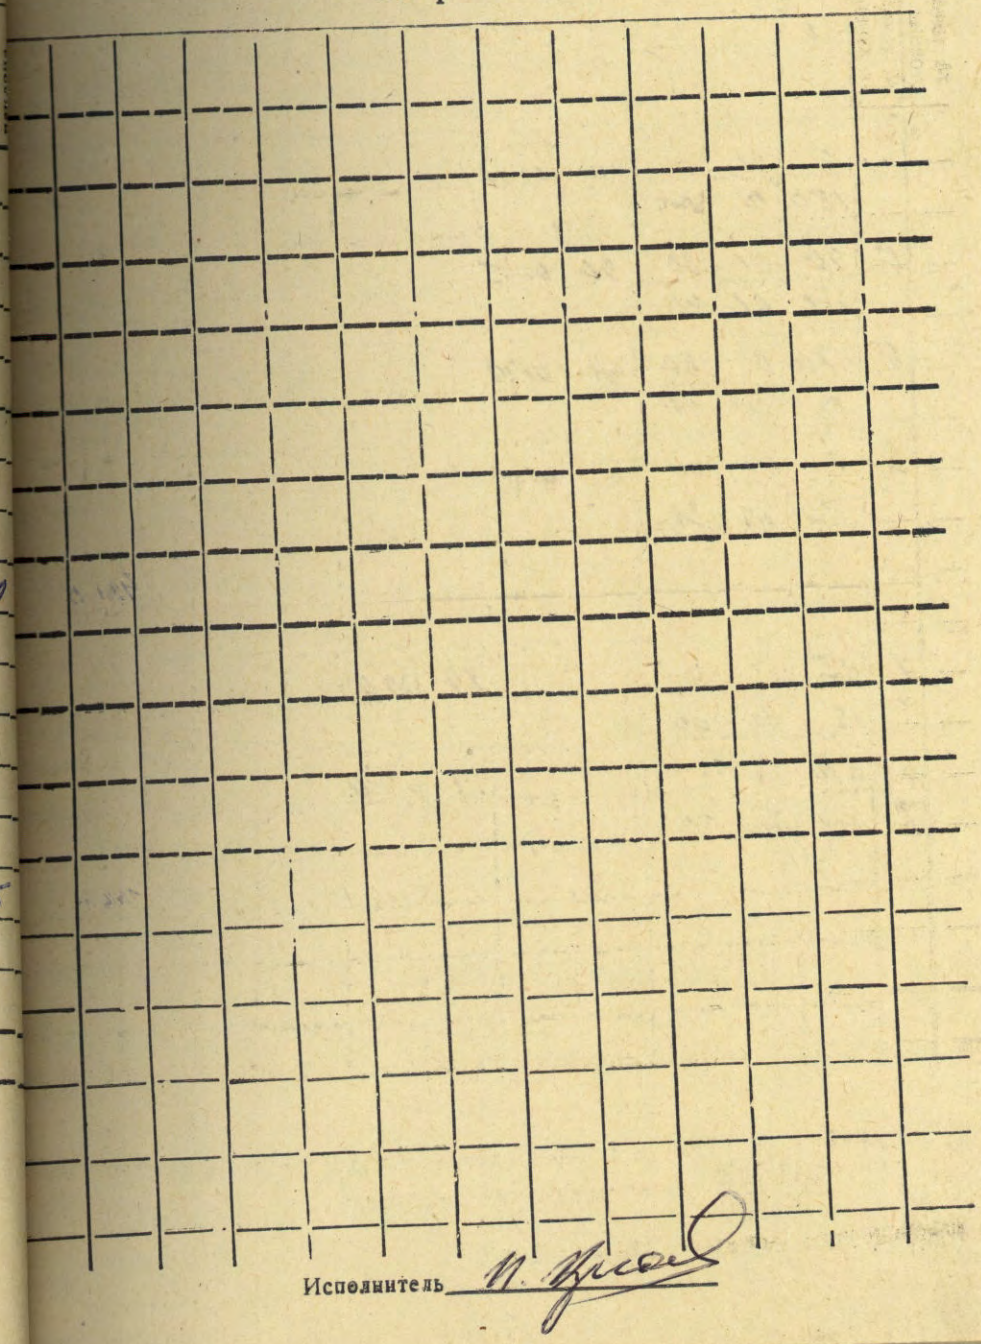

Исполнитель П. Ушаков

Составил:

Отсканировано программой A4ScanDoc, сайт программы www.a4scandoc.com.com

Требуется регистрация A4ScanDoc. Пробный период истек. A4ScanDoc.com

установле
ко

198 7 года Апреля 14 дня

№ точек стояния	№ точек наблюдения	Отсчеты I	Отсчеты II	Среднее из отсчетов		Угол		Среднее из отсчетов		Маг. азимут.	Мера линии	Угол
	8	0	02 00	0	01 45			0	00'00			
		180	01 30									
	10	90	02 30	90	02 15			90	00'30			
7		270	02 00									
	6	180	02 00	180	01 45			180	00'00			
		0	01 30									
	8	0	02 00	0	01 45							
		180	01 30									
											487.5	
	7	234	16 00			89	59'30					
	9	144	16 30					89	59'45"			
8	7	310	52 00			90	00'00					
	9	220	52 00									
											400.00	

Среднее из углов выписывается в тот же день чернилами
Подчистки в журнале воспрещаются.

Щербиновская типограф., зак. 316 – 1000

407.0

Опис

от А до Б

от Б до В

от В до Г

от Г до Д – садов.тов-во "Заря" Ейской обувной фабрики
от Д до А – совхоз "Мичуринский"

МАСШТАБ 1:5000

Чертеж составил и геоданные
надписал техник (инж. техн.) землеустроитель (подпись) (О.Н.Мисечко)

«27» июля 198 7 г. (_____)

Акт установления границ проверил и принял:
Главный инженер землеустроитель (подпись) (Г.П.Ананьев)


«27» июля 198 7 г.

Ейская головная типография Ейского полиграфобъединения V-84 г. Заказ 1588, тираж 1000

Отсканировано программой A4ScanDoc, сайт программы www.a4scandoc.com.com

Требуется регистрация A4ScanDoc. Пробный период истек. A4ScanDoc.com

Абрис

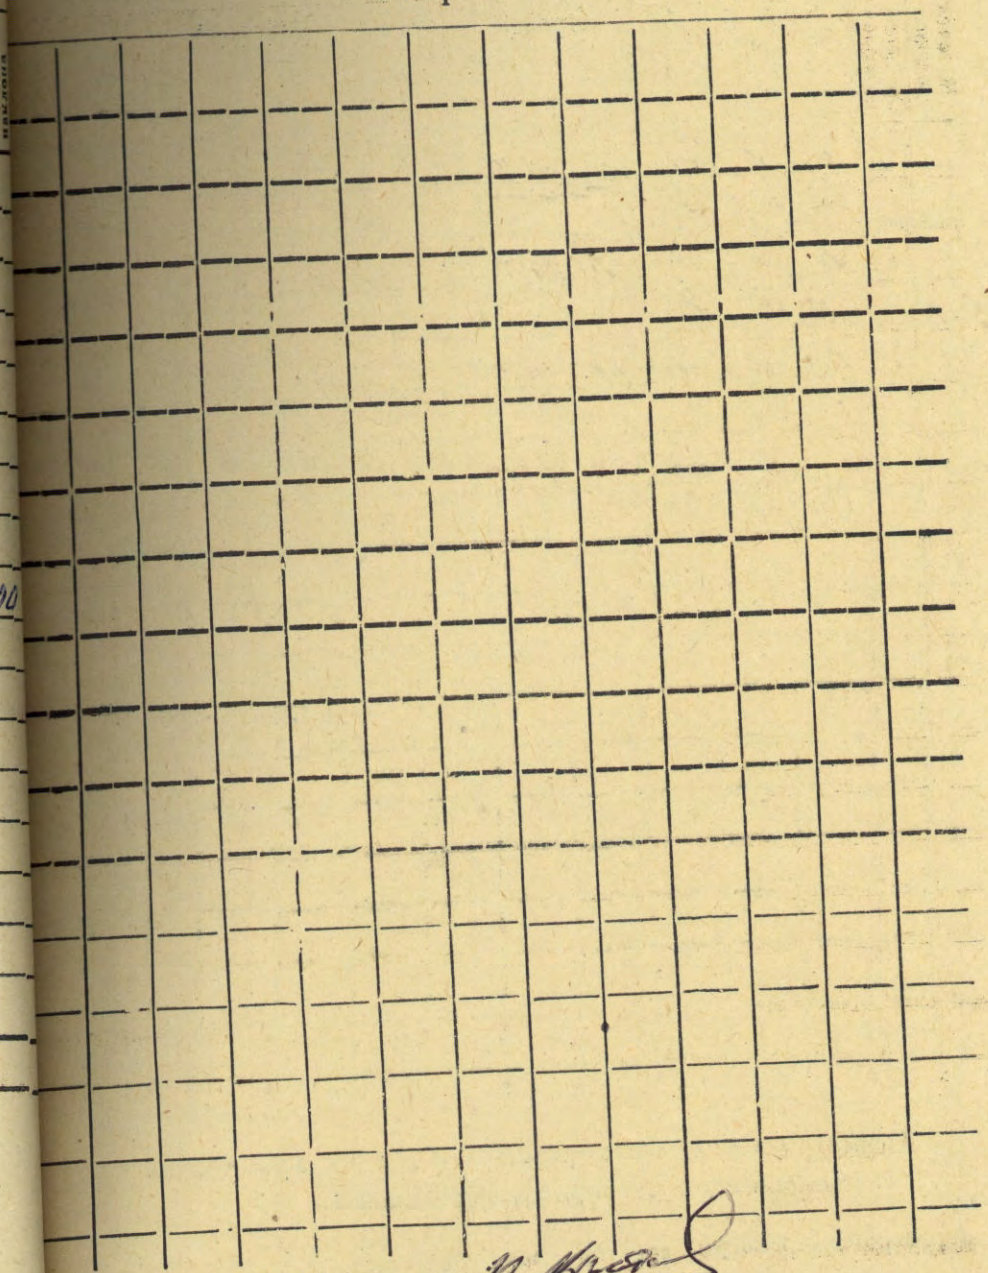

Исполнитель

Составил:

Отсканировано программой A4ScanDoc, сайт программы www.a4scandoc.com.com

Требуется регистрация A4ScanDoc. Пробный период истек. A4ScanDoc.com

установлен
ко

198 7 года июля 14 дня

№ точек стояния	№ точек наблюдения	Отсчеты I	Отсчеты II	Среднее из отсчетов		Угол		Среднее из отсчетов		Маг. азимут.	Мера линии	Угол
	2	0	02 00	0	01'45			0	00'00"			
		180	01 30									
	5	90	02 00	90	01'45			90	00'00			
		270	01 30									
10	7	180	02 30	180	02'15			180	00'30"			
		0	02 00									
	9	270	02 00	270	01'45			270	00'00			
		90	01 30									
	2	0	02 00	0	01'45			—				
		180	01 30									

Среднее из углов выписывается в тот же день чернилами
Подчистки в журнале воспрещаются.

Щербиновская типография, зак. 316—1000

407.0

Опис

от А до Б

от Б до В

от В до Г

от Г до Д – с

от Д до А – совхоз "Мичуринский"

МАСШТАБ 1:5000

Чертеж составил и геоданные

надписал техник (инж. техн.) землеустроитель (подпись) (О.Н.Мисечко)

«27» июля 198 7 г. (_____)

Акт установления границ проверил и принял:

Главный инженер землеустроитель (подпись) (Г.П.Ананьев)

«27» июля 198 7 г.

Ейская головная типография Ейского полиграфобъединения V-84 г. Заказ 1588, тираж 1000

Отсканировано программой A4ScanDoc, сайт программы www.a4scandoc.com.com


Требуется регистрация A4ScanDoc. Пробный период истек. A4ScanDoc.com

дня

Угол	Мера линии	азимут.

илами

Абрис

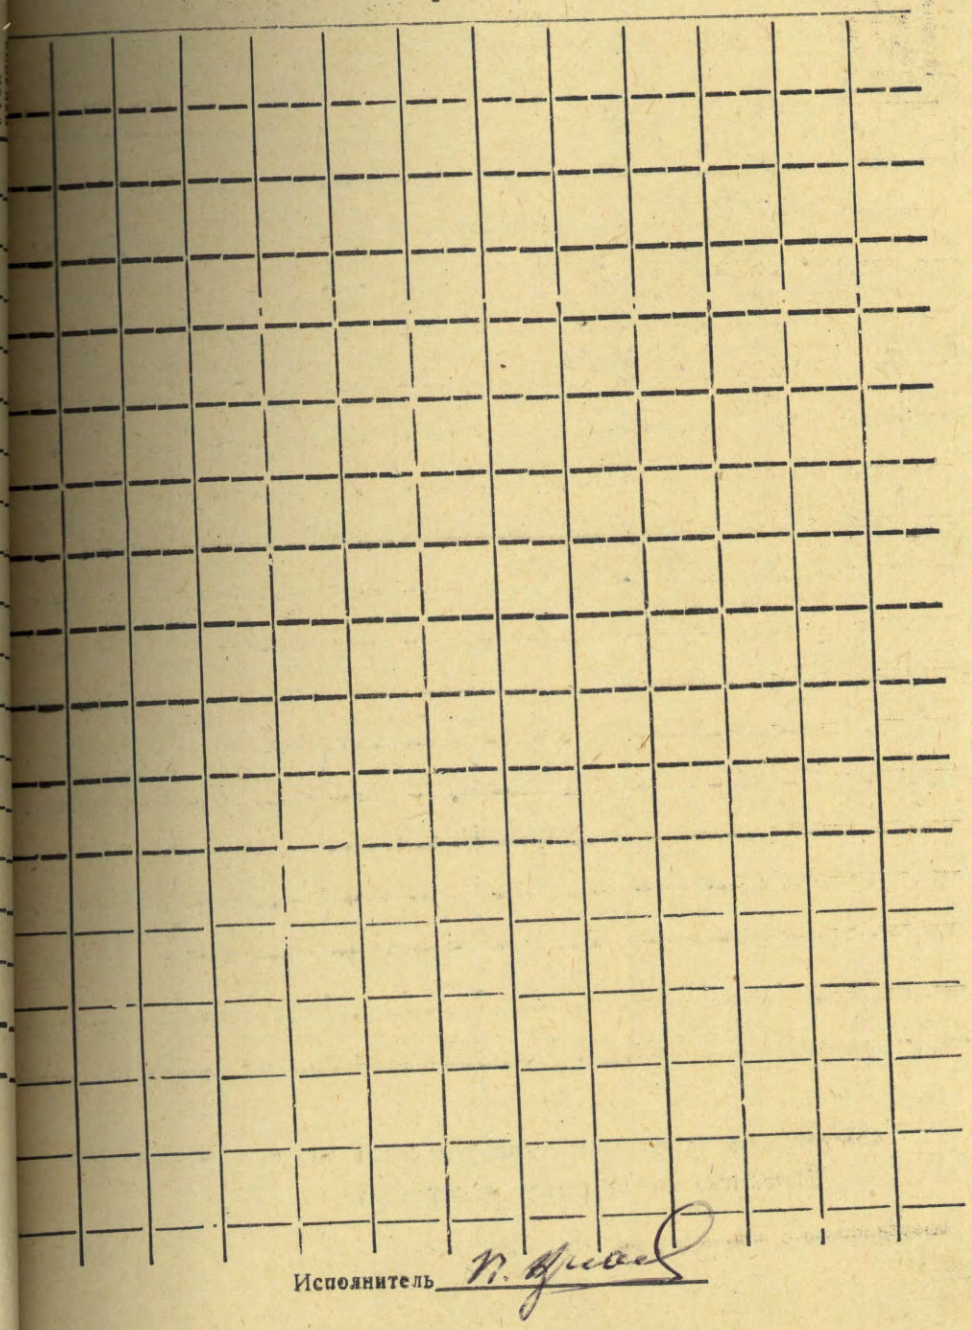


Исполнитель П. Ушаков

Составил:

Отсканировано программой A4ScanDoc, сайт программы www.a4scandoc.com.com

СХЕМА ТЕОДОЛИТНОГО ХОДА

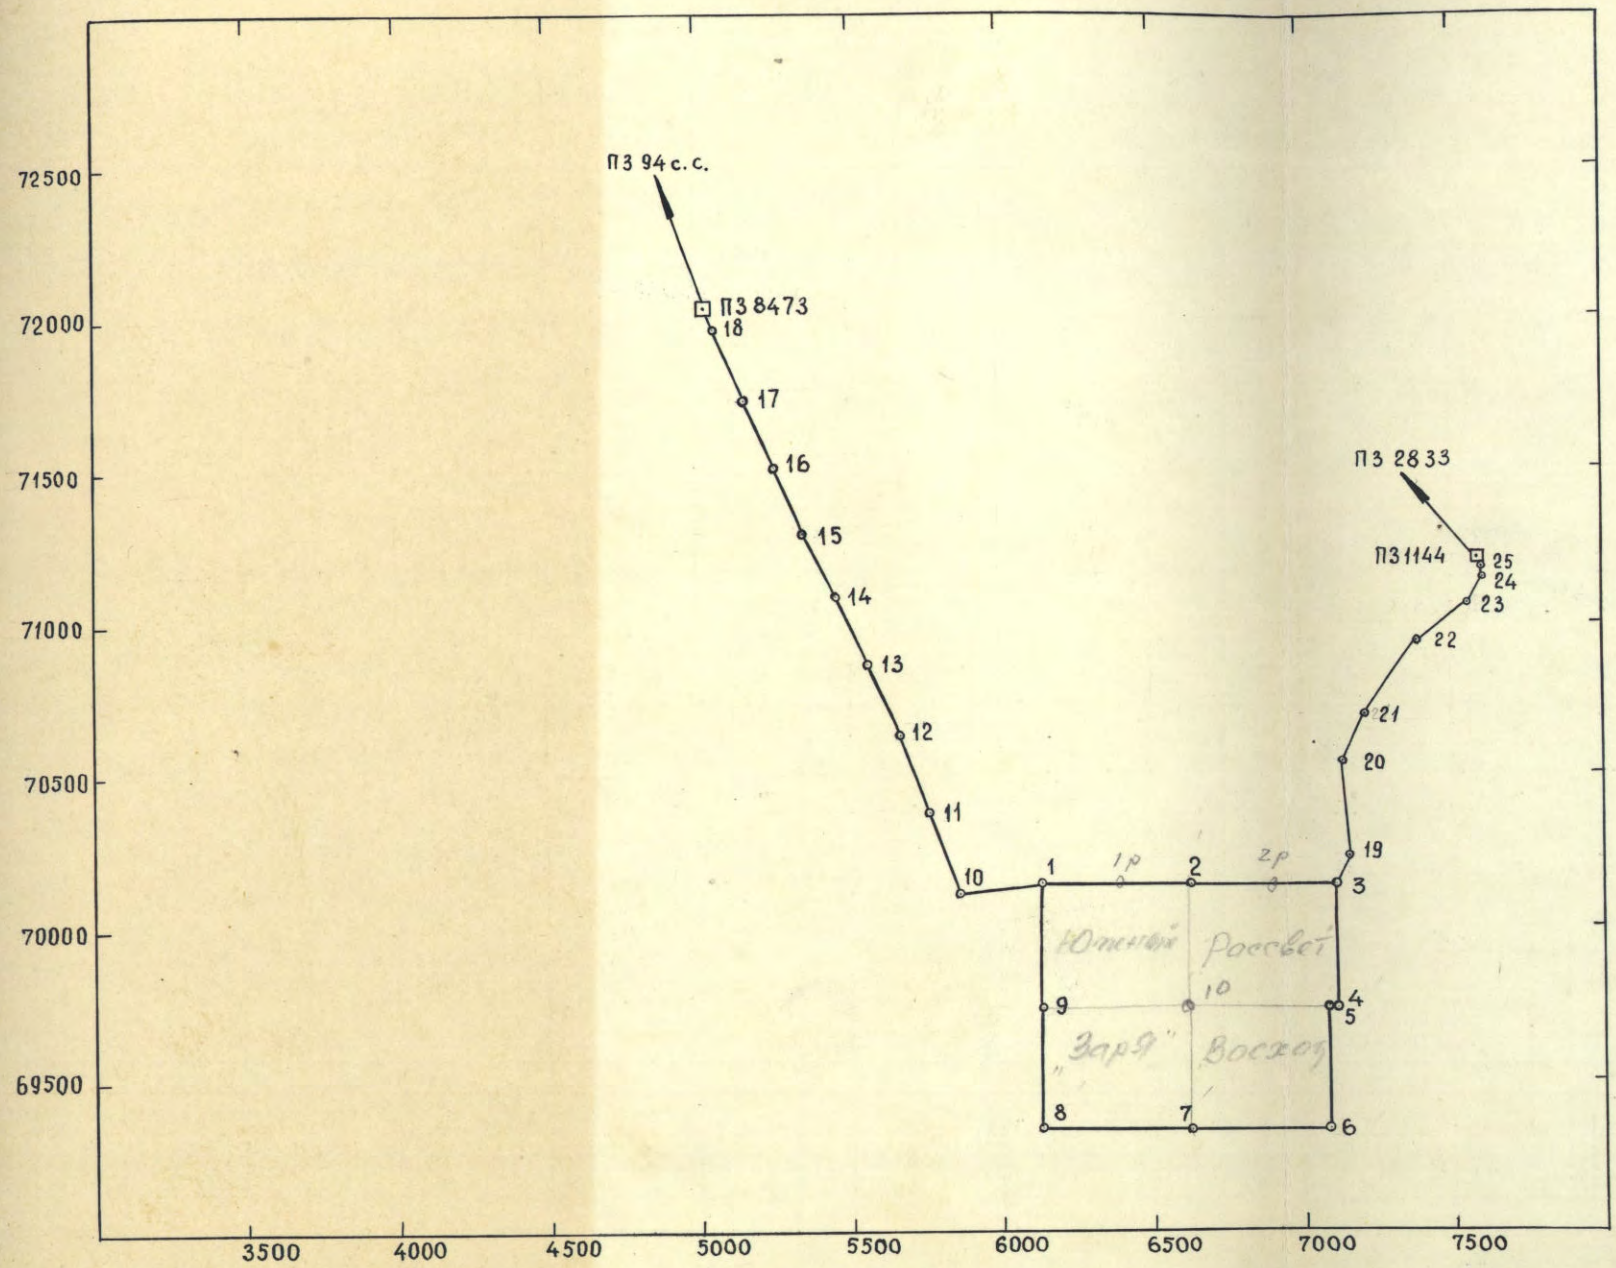

Масштаб 1:25000


Составил Лысый А.Г.

Отсканировано программой A4ScanDoc, сайт программы www.a4scandoc.com.com
Требуется регистрация A4ScanDoc. Пробный период истек. A4ScanDoc.com

Требуется регистрация A4ScanDoc. Пробный период истек. A4ScanDoc.com

Схема

увязки теодолитных ходов садоводческого товарищества „Южное"

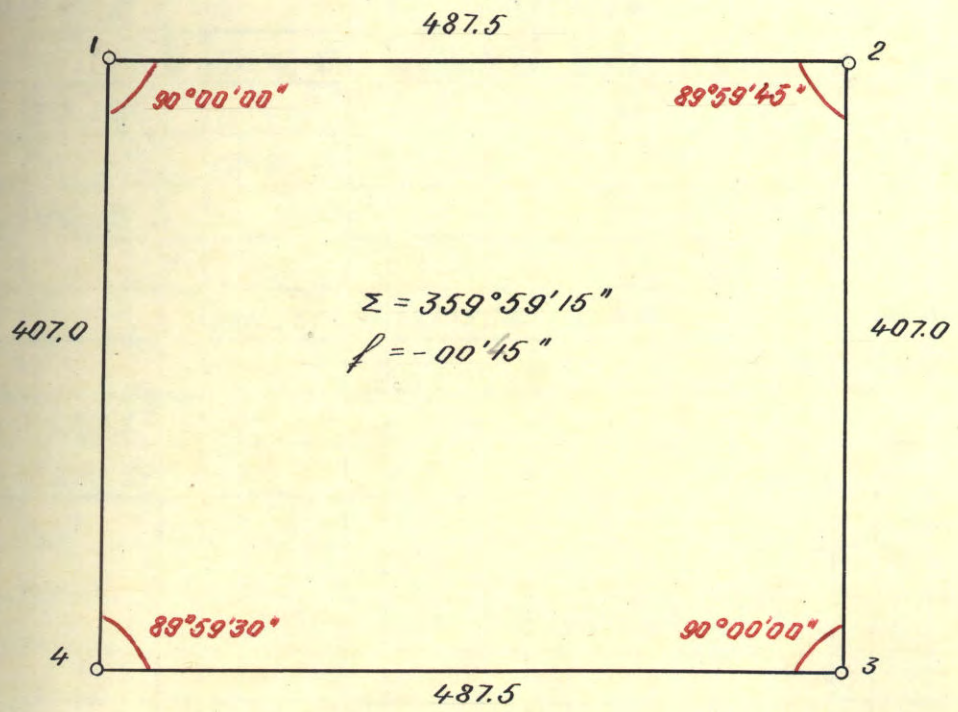

Составил:

Отсканировано программой A4ScanDoc, сайт программы www.a4scandoc.com.com

Требуется регистрация A4ScanDoc. Пробный период истек. A4ScanDoc.com

КООРДИНАТ

Приращения исправленные			Координаты											
ΔX	±	ΔV	±	X	±	V	±	Xn—1—Xn+1	±	Vn+1—Vn—1	±	Xn—1—Xn+ +Vn	±	Vn+1—Vn—1 Xn
				170537,09		447137,95		20						
150,80	+	85,90						~~20~~						
				170687,89		447223,85		21						
254,31	+	159,08						~~21~~						
				170942,20		447382,93		22						
116,78	+	181,93						~~22~~						
				171058,98		447564,86		23						
99,14	+	39,58						~~23~~						
				171158,12		447604,44		24						
37,70	-	22,04						~~24~~						
				171195,82		447582,40		25						
25,37	+	14,96						~~25~~						
				171221,19		447597,36		п.п. 1144						
811,94	+	2572,37												
811,94	+	2572,37												
0		0												

Вычислил А.Т. Лазарев

Зак. 872 Тир. 500

Отсканировано программой A4ScanDoc, сайт программы www.a4scandoc.com.com

Требуется регистрация A4ScanDoc. Пробный период истек. A4ScanDoc.com

Система координат - местная.

ВЕДОМОСТЬ ВЫЧИСЛЕНИЯ РД

Наименование граничного землепользования	№ точек	Углы измеренные °	′	Углы исправленные °	′	Азимуты °	′	Румбы название	°	Горизонтальное положение	±	Приращения вычисленные ΔX	±	ΔY	ΔX
п.п.	94сс							Привязка окружной гр-ца							
						173	14,5								
п.п.	8473	201	12,5	201	12,5							-6		+2	
						152	02,0			67.78	-	59,86	+	31,78	2,9
	18.	175	58,5	175	58,5							-6		+2	
						156	03,5			260,00	-	237,63	+	105,51	37,
	17.	180	31,5	180	31,5							-6		+2	
						155	32,0			240,00	-	218,45	+	99,40	8,
	16.	180	02,5	180	02,5							-6		+2	
						155	29,5			240,00	-	218,38	+	99,56	8,
	15.	179	50,5	179	50,5							-6		+2	
						155	39,0			220,00	-	200,43	+	90,71	0,
	14.	179	53,5	179	53,5							-6		+2	
						155	45,5			260,00	-	237,07	+	106,75	7,
	13.	180	12,0	180	12,0							-6		+2	
						155	33,5			260,00	-	236,70	+	107,58	6,
	12.	177	57,5	177	57,5							-6		+2	
						157	36,0			263,50	-	243,62	+	100,41	3,
	11.	178	12,5	178	12,5							-6		+2	
						159	23,5			276,91	-	259,19	+	97,47	9,
	10.	255	41,5	255	41,5							-6		+2	
						83	42,0			268,80	+	29,50	+	267,18	44
	1.	173	33,5	173	33,5							-6		+2	
						90	08,5			200,00	-	0,49	+	200,00	5
	1Р	180	00,0	180	00,0							-6		+2	
						90	08,5			287,50	-	0,71	+	287,50	7
	2.	180	00,0	180,	00,0							-6		+2	
						90	08,5			200,00	-	0,49	+	200,00	5
	2Р	180	00,0	180	00,0							-6		+2	
						90	08,5			288,50	-	0,71	+	288,50	7
	3	249	09,5	249	09,5							-6		+2	
						20	59,0			87.05	+	81,27	+	31,17	21
	19	201	09,0	201	09,0							-6		+3	
						359	50,0			307.88	+	307,88	-	0,89	7,82

Отсканировано программой A4ScanDoc, сайт программы www.a4scandoc.com.com

Требуется регистрация A4ScanDoc. Пробный период истек. A4ScanDoc.com

ДИНАТ

ращения исправленные			Координаты										
▲X	±	▲V	±	X	±	V	±	Xn−1−Xn+1	±	Vn+1−Vn−1	±	Xn−1−Xn+ +Vn	±	Vn+1−Vn−1 Xn
				172033,19		445024,99		п.п.8473						
92	+	31,80												
				171973,21		445056,79		18.						
17,69	+	105,53												
				171735,52		445162,32		17.						
09,51	+	99,42												
				171517,01		445261,74		16.						
69,44	+	99,58												
				171298,57		445361,32		15.						
10,49	+	90,73												
				171098,08		445452,05		14.						
757,13	+	106,77												
				170860,95		445558,82		13.						
586,76	+	107,60												
				170624,19		445666,42		12.						
413,68	+	100,43												
				170380,51		445766,85		11.						
477,25	+	97,49												
				170121,26		445864,34		10.						
18,44	+	267,20												
				170150,70		446131,54		1.						
2,005	+	200,02												
				170150,15		446331,56		1Р.						
7,507	+	287,52												
				170149,38		446619,08		2.						
2,065	+	200,02												
				170148,83		446819,10		2Р.						
8,507	+	288,52												
				170148,06		447107,62		3.						
17,21	+	31,19												
				170229,27		447138,81		19.						
89	97,82	-	0,86											

Зак. 872 Тир. 500

Отсканировано программой A4ScanDoc, сайт программы www.a4scandoc.com.com

Требуется регистрация A4ScanDoc. Пробный период истек. A4ScanDoc.com

ВЕДОМОСТЬ ВЫЧИСЛЕНИ

Наименование граничного землепользования	№ точек	Углы измеренные °	′	Углы исправленные °	′	Азимуты °	′	Румбы название	°		Горизонтальное положение	Приращения вычислен ±	ΔX	±	Δ
	20.	150	11,5	150	11,0								-6		
						29	39,0				173,59	+	150,86	+	85,
	21.	177	38,0	177	38,0								-6		
						32	01,0				300,00	+	254,37	+	159
	22.	154	44,5	154	44,0								-7		
						57	17,0				216,20	+	116,85	+	181.
	23.	215	33,0	215	33,0								-7		
						21	44,0				106,80	+	99,21	+	39,5
	24.	232	03,0	232	02,0								-7		
						329	42,0				43,75	+	37,77	-	22,0
	25.	119	18,5	119	18,5								-7		
						30	24				29,50	+	25,44	+	14,9
п.п.	1144	247	38,5	247	38,0										
						322	46,0								
п.п.	2833														
Σ изм	=	4350	31,5	4350	28,5			P = 4597,76			$\Delta X_{изм}$ -		810,58	+	257
Σ теор	=	4350	28,5	4350	28,5						$\Delta X_{т}$ -		811,94	+	257
f_β	=	+ 3,0									f_x =		+1,36	f_y =	-0
$f_{\beta доп}$	=	$\pm 1'\sqrt{21}$	=	$\pm 4,6'$							$f_p = \sqrt{f_x^2 + f_y^2}$	=	± 1,45		
											$\frac{f_p}{P}$	=	$\frac{1,45}{4597,76}$	=	$\frac{1}{3170}$

Отсканировано программой A4ScanDoc, сайт программы www.a4scandoc.com.com

Требуется регистрация A4ScanDoc. Пробный период истек. A4ScanDoc.com

Наименование смежных землепользов.	№ № точек	Измеренные углы	Исправленные углы	Дирекционные углы	Румбы	Горизонтальные проложения	В ы
1	2	3	4	5	6	7	
			Ведомость	ходу между	твер		
	19			200° 59			
	3	200° 50' 45"	200° 51'	180° 08	Ю3: 0° 08	407.00	4
	4	90° 00' 00	90° 00'	270° 08	С3: 89° 52	20.00	0
	5	270° 00' 23"	270° 00'	180° 08	Ю3: 0° 08	400.00	4
	6	89° 59' 45"	90° 00'	270° 08	С3: 89° 52	468.5	1
	7	180° 00' 00	180° 00'	270° 08	С3: 89° 52	487.5	1
	8	89° 59' 45"	90° 00'	0° 08	СВ: 0° 08	400.0	4
	9	180° 00' 00	180° 00'	0° 08	СВ: 0° 08	407.0	4
	19	276° 26' 30	276° 26'	263° 42		P=2590.0	8
	10						8
		Σпр 1377° 17' 08"					2
		Σт 1377° 17' 00					2
		f = +00' 08"					

Отсканировано программой A4ScanDoc, сайт программы www.a4scandoc.com.com

Требуется регистрация A4ScanDoc. Пробный период истек. A4ScanDoc.com

Приращение координат							Координаты				№ № точек
Вычисленные				Исправленные			±	X		У	
Δ_x	±	Δ_y	±	Δ_x	±	Δ_y					
8		9		10		11		12		13	14
вер.		ходам 3-1 по									
								170 148.06		447107.62	3
00	407.00	-	0.94	-	406.94	-	0.95	169 741.12		447 106.767	4
0	0.05	-	20.00	+	0.05	-	20.00	169 741.17		447 086.767	5
00	400.00	-	0.93	-	399.94	-	0.94	169 341.123		447 085.73	6
5	1.09	-	468.50	+	1.16	-	468.52	169 342.39		446 617.21	7
5	1.13	-	487.50	+	1.20	-	487.52	169 343.59		446 129.769	8
0	400.00	+	0.93	+	400.06	+	0.92	169 743.65		446 130.61	9
0	407.00	+	0.94	+	407.05	+	0.93	170 150.70		446 131.54	1
90.0	809.27	+	1.87	+	809.52	+	1.85				
	807.00	-	977.87	-	806.88	-	977.93				
	2.27	-	976.00	-	2.64	-	976.08				
	2.64	-	976.08	-	2.64	-	976.08				
	-0.37		-0.08		0.00		0.00				
	Fабс = 0.37										
	Fотн = 1/7000.										
					Ведомость составил						

Отсканировано программой A4ScanDoc, сайт программы www.a4scandoc.com.com

Требуется регистрация A4ScanDoc. Пробный период истек. A4ScanDoc.com

Приращение координат							Координаты				№ № точек
Вычисленные			Исправленные				±	X		У	
±	Δ_x	±	Δ_y	±	Δ_x	±	Δ_y					
8		9		10		11		12		13	14

Ведомость координат

окружной границы садоводческого товарищества "Южное"

Отсканировано программой A4ScanDoc, сайт программы www.a4scandoc.com.com

Требуется регистрация A4ScanDoc. Пробный период истек. A4ScanDoc.com

Наименование смежных землепользов.	№ № точек	Измеренные углы	Исправленные углы	Дирекционные углы	Румбы	Горизонтальные проложения	В
1	2	3	4	5	6	7	
	1	90° 00' 00"	90° 00'				
				90° 08'	юв: 89° 52	487.5	
	2	89° 59' 45"	90° 00'				
				180° 08	юз: 0° 08	407.0	
	10	90° 00' 00"	90° 00'				
				270° 08'	сз: 89° 52	487.5	
	9	89° 59' 30"	90° 00'				
				0° 08'	св: 0° 08'	407.0	
						P = 1789.0	
	Σ	П = 359° 59' 15"					
	Σ	Т = 360° 00' 00					
		f = -00' 45"					

Отсканировано программой A4ScanDoc, сайт программы www.a4scandoc.com.com

Требуется регистрация A4ScanDoc. Пробный период истек. A4ScanDoc.com

...ктальные ...ожения	Приращение координат: Вычисленные Δx	±	Вычисленные Δy	±	Исправленные Δx	±	Исправленные Δy	±	Координаты X	Координаты У	№ № точек
7	8		9		10		11		12	13	14
									Местная система		
.5	1.14	+	487.50	-	1.14	+	487.50		170 150.70	446 131.54	1
0	407.00	-	0.95	-	407.00	-	0.95		170 149.56	446 619.04	2
.5	1.14	-	487.5	+	1.14	-	487.50		169 742.56 ~~170 150~~	446 618.09	10
.0	407.00	+	0.95	+	407.00	+	0.95		169 743.70	446 130.59	9
89.0	408.14	-	488.45								
	408.14	+	488.45								
	0.00		0.00								

Исполнитель [illegible]

Отсканировано программой A4ScanDoc, сайт программы www.a4scandoc.com.com

Требуется регистрация A4ScanDoc. Пробный период истек. A4ScanDoc.com

Система координат ~~19~~ местная года

Осевой меридиан

Система высот

Зона градусная

КАТАЛОГ КООРДИНАТ

точек окружной границы колхоза садоводческого товарищества „Южное"
совхоза
Ейской конторы „Курортторг" Ейского района Краснодарского края


Литеры смежеств на плане от и до	Наименование смежеств (исходных пунктов)	№№ точек (класс пункта)	Румбы: название	Румбы: градусы	Румбы: минуты	Горизонтальное проложение	КООРДИНАТЫ: ∓	КООРДИНАТЫ: X	КООРДИНАТЫ: ∓	КООРДИНАТЫ: У	Высота над уровнем моря в метрах	Примечание
1	2	3	4	5	6	7	8	9	10	11	12	13
А	кол. сады станкозавода	1						170150.7		446131.5		
			ЮВ	89	52	487.5		+8		+8		
Б		2						170149.5		446619.0		
	садов. тов-во „Рассвет"		ЮЗ	0	08	407.0						
В Г		3/10						169742.5		446618.1		
	садов. тов-во „Заря"		СЗ	89	52	487.5						
Д		4/9						169743.6		446130.6		
	Земли совхоза „Мичуринский"		СВ	0	08	407.0						
А		1										

Составила:

Отсканировано программой A4ScanDoc, сайт программы www.a4scandoc.com.com

Требуется регистрация A4ScanDoc. Пробный период истек. A4ScanDoc.com

Схема
вычисления общей площади
/графически/

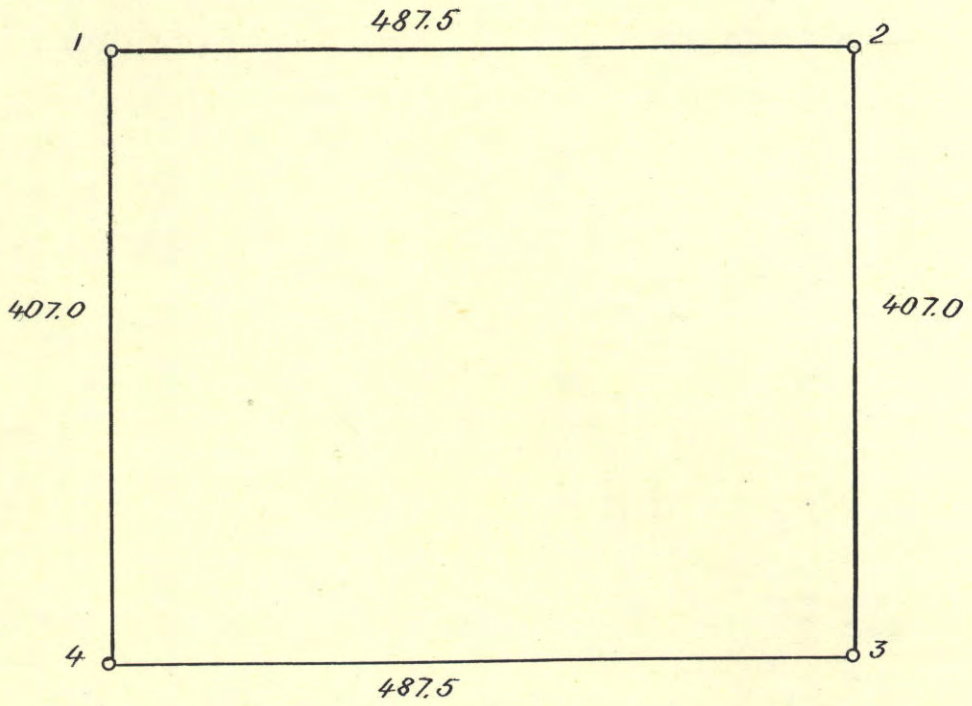

$F = 407.0 \times 487.5 = 19.84 га$

Вычислил:

Отсканировано программой A4ScanDoc, сайт программы www.a4scandoc.com.com

Требуется регистрация A4ScanDoc. Пробный период истек. A4ScanDoc.com

А К Т №_____

о сдаче межевых (граничных) знаков на наблюдение за сохранностью

от «27» июля 198 7 года

Я, нижеподписавшийся Мисечко О.Н.
фамилия, имя и отчество сдатчика,

техник института "Кубаньгипрозем"
должность, название учреждения,

сдал на наблюдение за сохранностью и я, нижеподписавшийся, Кутьин Ю.А.
фамилия, имя и

председатель садоводческого товарищества
отчество принявшего, должность, учреждение

принял на наблюдение за сохранностью межевые (граничные) знаки, установленные по границе землепользования садоводческого товарищества " Ю ж н о е "
указать название замлепользования

в количестве 4 знаков, изготовленные из металлических стержней
описание знаков, материал

Акт составлен «27» июля 198 7 г. в двух экземплярах, из которых один хранится в Ейской конторе "Курортторг"
учреждение, принявшее знаки

г.Ейск, ул.Советов № 105
на хранение и его адрес

другой в землеустроительном деле по отводу земель в _____ райисполкоме _____

Сдал /Мисечко/ **Принял** /Кутьин Ю.А./

М. П.

М.П.

Министерство торговли РСФСР Ейская контора „Курортторг" Торг. предприят. в курорт. местности

Воскресенская типография Упрполиграфиздата Мособлисполкома Т. 1000 З. 999—84

Отсканировано программой A4ScanDoc, сайт программы www.a4scandoc.com.com

Требуется регистрация A4ScanDoc. Пробный период истек. A4ScanDoc.com

АКТ
проверки и приемки

администрация, фамилия и т. п.

произведен проверку и приемку

вид материалов или работы

колхоза (совхоза)

района Краснодарского края

выполненных

проверкой группа (комиссия)

в период с «__» ____ 19__ г. по «__» ____ 19__ г.

На проверку представлены:

название акту актов и чертежей

Проверка работ произведена

способ (проверки

В результате проверки установлено:

1. План и выполнение работ характеризуется следующими данными:

№ № п.п.	Виды и стадии работ	План			Выполнено			Забраковано		
		в натур. показат.	руб.	дней	в натур. показат.	руб.	дней	в натур. показат.	руб.	дней

К материалам

Отсутствуют следующие документы и чертежи:

Недостатки выполнения

методы и способы выполнения отдельных (стадий работ

Отсканировано программой A4ScanDoc, сайт программы www.a4scandoc.com.com

Требуется регистрация A4ScanDoc. Пробный период истек. A4ScanDoc.com

4. Выявлены следующие общие недостатки, изложенные подробно в корректурных листах к акту.

№№ п-п	Перечень проверяемых документов (элементов работы)	Обобщенные замечания

5. Заключение и качественная оценка работы:

Проверку произвели: _____ (_____)

_____ (_____)

_____ (_____)

Указанные в корректурных листах к акту замечания исправлены _____ (_____)

Исправление замечаний проверил _____ (_____)

Работу считаю законченной и принятой с оценкой _____

ГИП (начальник партии) _____ (_____)

Приложение корректурные листы на _____ листах

материалы полевого контроля на _____ листах

КППО—2. Зак. 4338-2000 6-76 г.

Отсканировано программой A4ScanDoc, сайт программы www.a4scandoc.com.com

АДМИНИСТРАЦИЯ
ЕЙСКОГО ГОРОДСКОГО
ПОСЕЛЕНИЯ
ЕЙСКОГО РАЙОНА

Свердлова ул., д. 106, г. Ейск,
Краснодарский край, 353680,
тел. (86132) 2-12-88,
факс (86132) 2-34-04,
e-mail mail@adm-yeisk.ru

19.02.2025 № 01-457/25-16
На № 01-23-843/25 от 03.02.2025

Заместителю директора –
Главному технологу
Филиала ППК «Роскадастр» по
Краснодарскому краю

А.И. Власенко

Сормовская ул.,
дом № 3,
г. Краснодар, 350018

filial@23.kadastr.ru

О предоставлении информации

Уважаемый Андрей Иванович!

По поручению главы муниципального образования Ейский район администрацией Ейского городского поселения Ейского района рассмотрено Ваше письмо о предоставлении сведений и имеющихся материалов, необходимых для выполнения комплексных кадастровых работ и определения местоположения границ земельных участков в отношении садоводческих товариществ.

Садоводческие некоммерческие товарищества (далее – СНТ) расположенные в следующих кадастровых кварталах (согласно прилагаемому к письму списку):

1) 23:42:0708001 – СНТ «Весна»;
2) 23:42:0708002 – СНТ «Виктория», с/т «Заря»;
3) 23:42:0708004 – СНТ «Виктория», СНТ «Южное»;
4) 23:42:0710003 – СНТ «Авиаработник»;
5) 23:42:0710004 – СНТ «Луч»;
6) 23:42:0710007 – СНТ «Садовод» Завода Полиграфмаш;
7) 23:42:0708005 –СНТ «Лотос»;
8) 23:42:0710008 – СНТ «Янтарный», в соответствии с Генеральным планом развития города Ейска, утвержденным решением Совета Ейского городского поселения Ейского района от 26 ноября 2021 года № 32/4 «Об утверждении проекта «Внесение изменений в Генеральный план развития города Ейска», находятся в границах зоны садоводческих, огороднических и некоммерческих объединений граждан.

В соответствии с Правилами землепользования и застройки Ейского городского поселения Ейского района, утвержденными решением Совета

ПРИНЯЛА
ДЕНИСЕНКО Т.В.
24 02 2025

Входящий № 0318/25
«24» 02 2025 г.

Ейского городского поселения Ейского района от 29 января 2013 года № 52/4 «Об утверждении Правил землепользования и застройки Ейского городского поселения Ейского района» (далее – Правила), вышеуказанные СНТ расположены в территориальной зоне: «Сх3. Зона ведения садоводства и огородничества», градостроительным регламентом которой предусмотрен, в том числе, основные виды разрешенного использования – «Ведение огородничества 13.1», «Ведение садоводства 13.2».

Вид разрешенного использования земельного участка «Ведение садоводства 13.2». предусматривает осуществление отдыха и (или) выращивания гражданами для собственных нужд сельскохозяйственных культур; размещение для собственных нужд садового дома, жилого дома, указанного в описании вида разрешенного использования с кодом 2.1, хозяйственных построек и гаражей для собственных нужд.

Предельные размеры для земельного участка с видом разрешенного использования «Ведение садоводства 13.2»:

минимальная площадь земельного участка - 300 кв.м; максимальная площадь земельных участков - 1500 кв.м.

Кроме того, для указанного вида установлены следующие параметры:

минимальные и максимальные размеры земельных участков (длина, ширина) - не подлежат установлению.

Максимальный процент застройки в границах участка – 40 %.

Минимальный отступ строений от границ земельного участка:

до вновь построенного одно-, двухквартирного жилого дома не менее 3 м;

при реконструкции существующего здания не менее 1 м.

В сложившейся застройке, при ширине земельного участка 12 метров и менее, для строительства жилого дома минимальный отступ от границы соседнего участка составляет не менее:

1,0 м - для одноэтажного жилого дома;

1,5 м - для двухэтажного жилого дома;

2,0 м - для трехэтажного жилого дома, при условии, что расстояние до расположенного на соседнем земельном участке жилого дома не менее 5 м.

Вид разрешенного использования земельного участка «Ведение огородничества 13.1», предусматривает осуществление отдыха и (или) выращивания гражданами для собственных нужд сельскохозяйственных культур; размещение хозяйственных построек, не являющихся объектами недвижимости, предназначенных для хранения инвентаря и урожая сельскохозяйственных культур.

Предельные размеры для земельного участка с видом разрешенного использования «Ведение огородничества 13.1»:

минимальная площадь земельного участка - 300 кв.м; максимальная площадь земельных участков - 1500 кв.м.

Кроме того, для указанного вида установлены следующие параметры:

минимальные и максимальные размеры земельных участков (длина, ширина) - не подлежат установлению.

Максимальный процент застройки в границах участка – 30 %.

Минимальный отступ от границ соседнего участка: до вспомогательных хозяйственных строений– 1 м, до низкорослых кустарников – 1 м, до среднерослых - 2 м, до высокорослых деревьев - 4 м, до постройки для содержания скота и птицы – 1 м.

Направляем в Ваш адрес имеющиеся материалы: архивные сведения испрашиваемых садоводческих некоммерческих товариществ, утвержденные и актуальные Генеральный план развития и Правила землепользования и застройки Ейского городского поселения Ейского района.

Ответственное лицо за взаимодействие с исполнителем комплексных кадастровых работ в муниципальном образовании Ейский район является начальник управления муниципальных ресурсов администрации муниципального образования Ейский район – Перевышина Наталья Викторовна, тел.: 8(86132)-2-30-25.

Приложение: https://disk.yandex.ru/d/GUSFQ2DFJGR6qA

Исполняющий обязанности главы
Ейского городского
поселения Ейского района Ю.А. Белан

А.А. Кравченко
25259


Скачать QR-код
PNG
SVG
EPS
PDF

Проект утвержден :
Исполкомом Ейского районного Совета народных депутатов Краснодарского края.
Решение № 241/2 от 22.07.87г.

Проект организации территории коллективного сада "Заря"

337	338	339	340	341	342	343	344	345	346	347	348	349	350	351							
313	314	315	316	317	318	319	320	321	322	323	324	325	326	327	328	329	330	331	332	333	334
7 дорожка																					
289	290	291	292	293	294	295	296	297	298	299	300	301	302	303	304	305	306	307	308	309	310
265	266	267	268	269	270	271	272	273	274	275	276	277	278	279	280	281	282	283	284	285	286
6 дорожка																					
241	242	243	244	245	246	247	248	249	250	251	252	253	254	255	256	257	258	259	260	261	262
217	218	219	220	221	222	223	224	225	226	227	228	229	230	231	232	233	234	235	236	237	238
5 дорожка																					
193	194	195	196	197	198	199	200	201	202	203	204	205	206	207	208	209	210	211	212	213	214
169	170	171	172	173	174	175	176	177	178	179	180	181	182	183	184	185	186	187	188	189	190
4 дорожка																					
145	146	147	148	149	150	151	152	153	154	155	156	157	158	159	160	161	162	163	164	165	166
121	122	123	124	125	126	127	128	129	130	131	132	133	134	135	136	137	138	139	140	141	142
3 дорожка																					
97	98	99	100	101	102	103	104	105	106	107	108	109	110	111	112	113	114	115	116	117	118
73	74	75	76	77	78	79	80	81	82	83	84	85	86	87	88	89	90	91	92	93	94
2 дорожка																					
49	50	51	52	53	54	55	56	57	58	59	60	61	62	63	64	65	66	67	68	69	70
25	26	27	28	29	30	31	32	33	34	35	36	37	38	39	40	41	42	43	44	45	46
1 дорожка																					
1	2	3	4	5	6	7	8	9	10	11	12	13	14	15	16	17	18	19	20	21	22

ЭКСПЛИКАЦИЯ

Всего участков	Общая площадь,м2	В т.ч. под садами, м2	под дорогами, м2
658		329000,0	

Взам. инв №
Подпись и дата
Инв. № подл.

626	628	630	632	634	636	638	640	642	644	646	648	650	652	654	656	658

9 дорожка

625	627	629	631	633	635	637	639	641	643	645	647	649	651	653	655	657
592	594	596	598	600	602	604	606	608	610	612	614	616	618	620	622	624

8 дорожка

349	350	351	352	591	593	595	597	599	601	603	605	607	609	611	613	615	617	619	621	623
331	332	333	334	335	336	558	560	562	564	566	568	570	572	574	576	578	580	582	584	586	588	590

7 дорожка

307	308	309	310	311	312	557	559	561	563	565	567	569	571	573	575	577	579	581	583	585	587	589
283	284	285	286	287	288	524	526	528	530	532	534	536	538	540	542	544	546	548	550	552	554	556

6 дорожка

259	260	261	262	263	264	523	525	527	529	531	533	535	537	539	541	543	545	547	549	551	553	555
235	236	237	238	239	240	490	492	494	496	498	500	502	504	506	508	510	512	514	516	518	520	522

5 дорожка

211	212	213	214	215	216	489	491	493	495	497	499	501	503	505	507	509	511	513	515	517	519	521
187	188	189	190	191	192	456	458	460	462	464	466	468	470	472	474	476	478	480	482	484	486	488

4 дорожка

163	164	165	166	167	168	455	457	459	461	463	465	467	469	471	473	475	477	479	481	483	485	487
139	140	141	142	143	144	422	424	426	428	430	432	434	436	438	440	442	444	446	448	450	452	454

3 дорожка

115	116	117	118	119	120	421	423	425	427	429	431	433	435	437	439	441	443	445	447	449	451	453
91	92	93	94	95	96	388	390	392	394	396	398	400	402	404	406	408	410	412	414	416	418	420

2 дорожка

67	68	69	70	71	72	387	389	391	393	395	397	399	401	403	405	407	409	411	413	415	417	419
43	44	45	46	47	48	354	356	358	360	362	364	366	368	370	372	374	376	378	380	382	384	386

1 дорожка

19	20	21	22	23	24	353	355	357	359	361	363	365	367	369	371	373	375	377	379	381	383	385


Изм.	№ уч.	Лист	№док.	Подпись	Дата
Директор		Иванов			
Гл.инж.		Лоскутникова			
Нач.отдела		Середин			
Ст.инж.зем		Шапошникова			
Чертил		Шапошникова			

Проект организации территории коллективного сада "Заря"

Стадия	Лист	Листов

ЧЕРТЕЖ ПРОЕКТА

ГОСАГРОПРОМ РСФСР
РОСЗЕМПРОЕКТ
институт "Кубаньгипрозем"

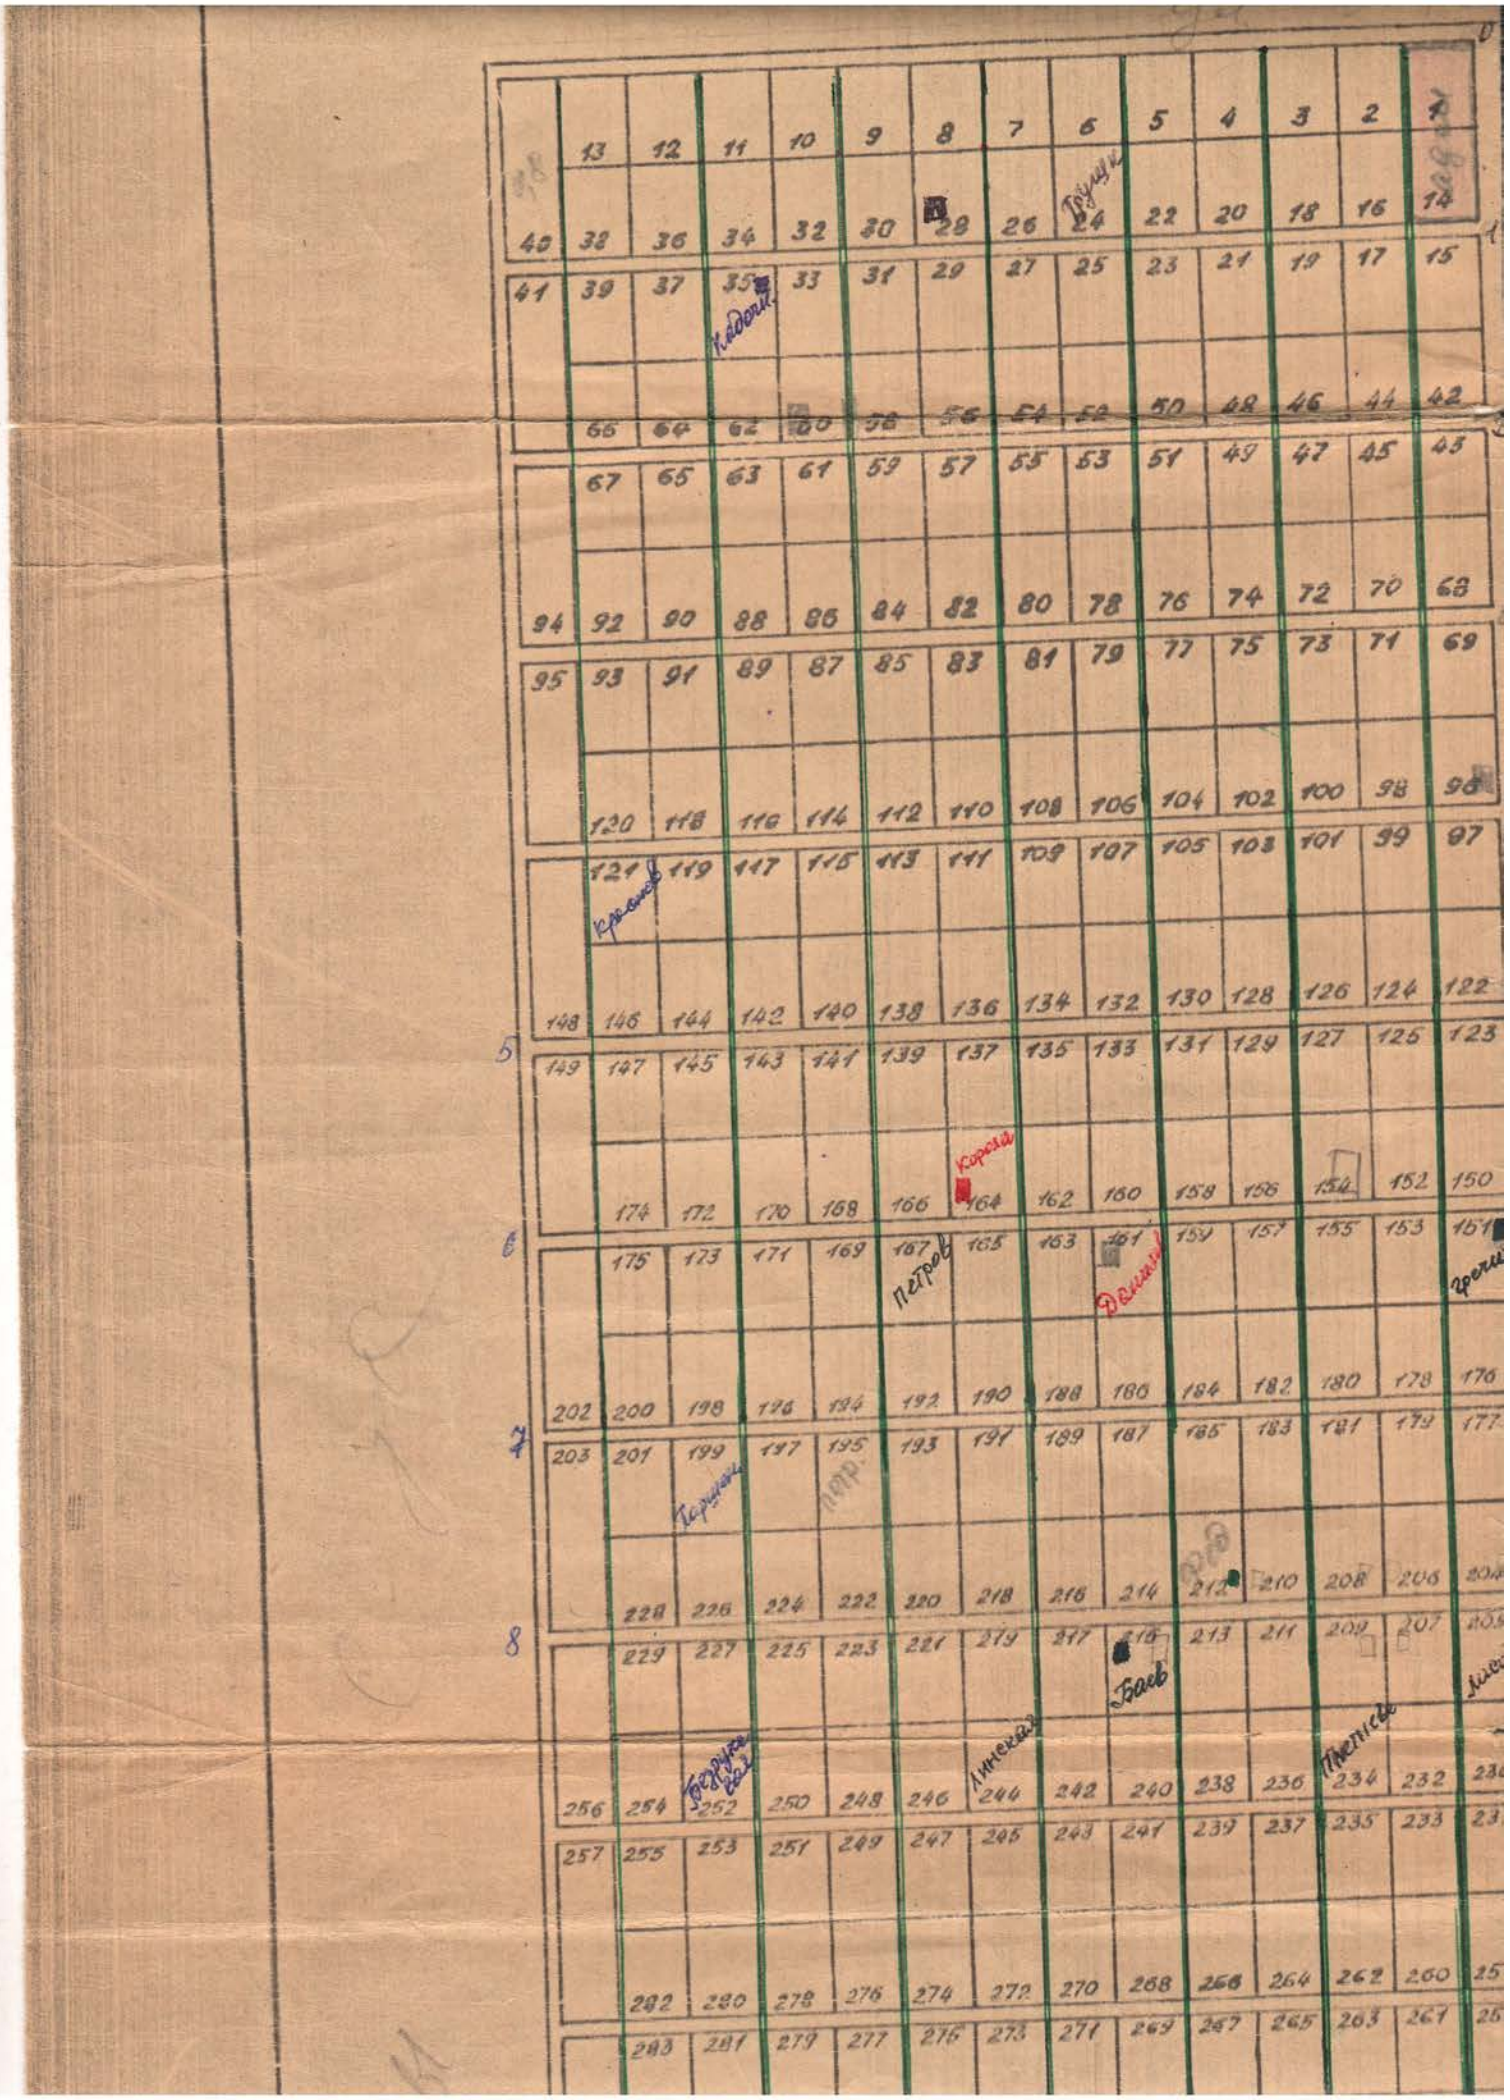

	282	280	278	276	274	272	270	268	266	264	262	260	25
	283	281	279	277	276	273	271	269	267	265	263	261	25
310	308	306	304	302	300	298	296	294	292	290	288	286	28
311	309	307	305	303	301	299	297	295	293	291	289	287	28
	336	334	332	330	328	326	324	322	320	318	316	314	31
	337	335	333	331	329	327	325	323	321	319	317	315	31
354	352	350	358	356	354	352	350	348	346	344	342	340	33
365	363	361	359	357	355	353	351	349	347	345	343	341	33
	390	389	386	384	382	380	378	376	374	372	370	368	36
	401	389	387	385	383	381	379	377	375	373	371	369	36
418	416	414	412	верхний 410	Крылов 408	406	404	402	400	398	396	394	3
419	417	415	413	411	409	407	405	403	401	399	397	395	3
	Дерунов 478	476	474	472	470	468	466	464	462	460	Кавецкая 458	Клинов 456	4
	479	477	475	473	471	469	467	465	463	461	459	457	4
540	538	536	534	532	530	528	526	524	522	520	518	516	5
571	539	537	535	533	531	529	527	525	523	521	519	517	5
572	571	570	569	568	567	566	565	564	563	562	561	560	

Ул-60

Мас

ПРОЕКТ


организации территории садоводческого товарищества „Виктория" судоремонтного завода.

Проект перенесен в натуру.

Утвержден решением
Ейского горисполкома
№ 325/2 от 26.12.90г.

Экспликация земель:

Всего земель –	31.0 га
в т.ч. под садами –	28.3 га
под дорогами –	2.7 га
Кол-во садовых участков	572 шт.

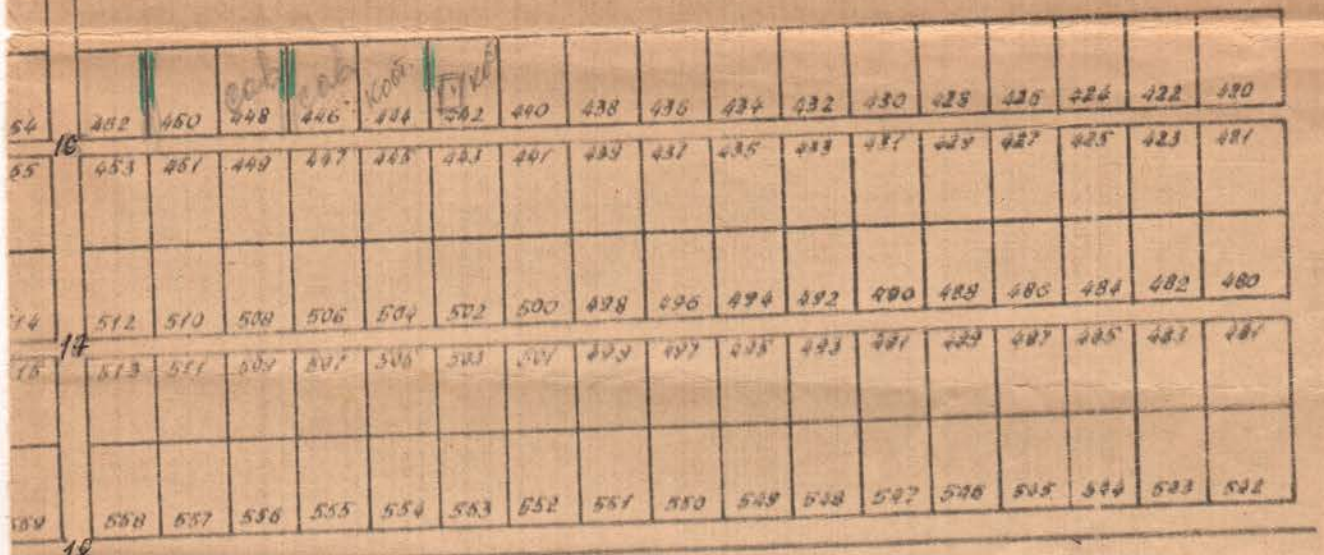

Весна

РСФСР

Ейский городской Совет народных депутатов

Краснодарского края

Исполнительный комитет

Р Е Ш Е Н И Е

"26" I2 I990г. №325/2

Об утверждении проекта организации территории коллективного сада Ейского судоремонтного завода.

Исполнительный комитет Ейского городского Совета народных депутатов РЕШИЛ:

I. Утвердить проект организации территории коллективного сада кооперативного садоводческого товарищества Ейского судоремонтного завода на площади 3Iга предусматривающий:

- нарезку 572 садовых участков по 500 кв. метров каждый с размерами сторон 20 х 25 метров;

- размещение дорожно-уличной сети с востока на запад шириной 4метра;

- размещение автоподъезда, шириной 8 метров с севера на юг, для автобусного сообщения по границе с садоводческими товариществами "Южное" объединения "Курортторг" и "Заря"- обувной фабрики.

2. Разрешить судоремонтному заводу перенесение проектов в натуру и распределение участков между членами товарищества с расчетом освоения их под плодово-ягодные культуры и виноградники в зимне- весенний период.

3. Администрации и профсоюзному комитету судоремонтного завода совместно с руководством других предприятий и учреждений, создающих садоводческое товарищество на кооперативных началах, разработать Устав товарищества, обсудить и принять его на собрании уполномоченных садоводов и представить исполкому на регистрацию до 25 января I99I года.

4. Контроль за выполнением настоящего решения возложить на плановую комиссию горисполкома (т. Гущину Т.А.) и земельный отдел (т. Ананьева Г.П.).

Председатель исполнительного комитета П.М.Подставка

Управляющий делами исполнительного комитета Г.В.Завгородний

Требуется регистрация A4ScanDoc. Пробный период истек. A4ScanDoc.com

Садовод

Второй надел

1

1	2	3	4			006	10 0,04	11 0,05	
50	48	46	44	42 0065	40 0,065	38	36	34	32

2

51	49	47	45	43	41	39	37	35	33
52	54	56	58	60	62	64	66	68	70

3

53	55	57	59	61	63	65	67	69	71
118	116	114	112	110	108	106	104	102	100

4

119	117	115	113	111	109	107	105	103	101

Отсканировано программой A4ScanDoc, сайт программы www.a4scandoc.com.com

Требуется регистрация A4ScanDoc. Пробный период истек. A4ScanDoc.com

119	117	115	113	111	109	107	105	103	101
120	118	116	114	112	110	108	106	104	102

121	123	125	127	129	131	133	135	137	139
186	184	182	180	178	176	174	172	170	168

187	185	183	181	179	177	175	173	171	169
188	190	192	194	196	198	200	202	204	206

189	191	193	195	197	199	201	203	205	207
254	252	250	248	246	244	242	240	238	236

255	253	251	249	247	245	243	241	239	237

заря

Отсканировано программой A4ScanDoc, сайт программы www.a4scandoc.com.com

Требуется регистрация A4ScanDoc. Пробный период истек. A4ScanDoc.com

ода

15	16	17	18	19	20	21	22	23 X	24
13	41 33	39	37	35	33	31	29	27	25
44	42 64	40 65	38	36	34	32 60	30 70	28	26
101	103	105	107	109	111	113	115	117	119
102	104	106	108	110	112	114	116	118	120
139	137	135	133	131	129	127	125	123	121
140	138	136	134	132	130	128	126	124	122
197	199	201	203	205	207	209	211	213	215
198	200	202	204	206	208	210	212	214	216
235	233	231	229	227	225	223	221	219	217
236	234	232	230	228	226	224	222	220	218

Отсканировано программой A4ScanDoc, сайт программы www.a4scandoc.com.com

Требуется регистрация A4ScanDoc. Пробный период истек. A4ScanDoc.com

							166			
140	138	136	134	132	130	128	126	124	122	
		201	203	205	207	209				
198	200	202	204	206	208	210	212	214	216	
235	233	231	229	227	225	223	221	219	217	
136	234	232	230	228	226	224	222	220	218	264
293	295	297	299	301	303	305	307	309	311	265
294	296	298	300	302	304	306	308	310	312	
331	329	327	325	323	321	319	317	315	313	
332	330	328	326	324	322	320	318			

Отсканировано программой A4ScanDoc, сайт программы www.a4scandoc.com.com

Требуется регистрация A4ScanDoc. Пробный период истек. A4ScanDoc.com

ческое товарищест

1988 года

12	13	14	15	16	17	
30	28	26	24	22	20	18
31	29	27	25	23	21	19
72	74	76	78	80	82	84
73	75	77	79	81	83	85
98	96	94	92	90	88	86
99	97	95	93	91	89	87

1	2	3
71	69	67
72	70	68
73	75	77
74	76	78
167	165	163
168	166	164

Отсканировано программой A4ScanDoc, сайт программы www.a4scandoc.com.com

Требуется регистрация A4ScanDoc. Пробный период истек. A4ScanDoc.com

141	143	145	147	149	151	153
						0,065
166	164	162	160	158	156	154
						0,065

167	165	163	161	159	157	155
						0,065
208	210	212	214	216	218	220
						0,065

209	211	213	215	217	219	220
						0,065
234	232	230	228	226	224	222
						0,065

235	233	231	229	227	225	223
						0,065

170	172	174
263	261	259

264	262	260
265	267	269

266	268	270
356	357	355

360	358	356	

Отсканировано программой A4ScanDoc, сайт программы www.a4scandoc.com.com

Требуется регистрация A4ScanDoc. Пробный период истек. A4ScanDoc.com

тво „Южное"

первый надел 1987 г

4	5	6	7	8	9	10	11	12	13	14
65	63	61	59	57	55	53	51	49	47	45
66	64	62	60	58	56	54	52	50	48	46
79	81	83	85	87	89	91	93	95	97	99
80	82	84	86	88	90	92	94	96	98	100
161	159	157	155	153	151	149	147	145	143	141
162	160	158	156	154	152	150	148	146	144	142
179	177	175	173	171	169	167	165	163	161	159
257	255	253	251	249	247	245	243	241	239	237
258	256	254	252	250	248	246	244	242	240	238

Отсканировано программой A4ScanDoc, сайт программы www.a4scandoc.com.com

Требуется регистрация A4ScanDoc. Пробный период истек. A4ScanDoc.com

148	149	150	151	152	153	154	155	156	157	158
162	160	158	156	154	152	150	148	146	144	142
163	161	159	157	155	153	151	189	191	193	195

176	178	180	182	184	186	188	190	192	194	196
257	255	253	251	249	247	245	243	241	239	237

258	256	254	252	250	248	246	244	242	240	238
271	273	275	277	279	281	283	285	287	289	291

272	274	276	278	280	282	284	286	288	290	292
353	351	349	347	345	343	341	339	337	335	333

354	352	350	348	346	344	342	340	338	336	334

Заря

Зар. 3, ул. 4.0.

дорога

Отсканировано программой A4ScanDoc, сайт программы www.a4scandoc.com.com

ПУБЛИЧНО-ПРАВОВАЯ КОМПАНИЯ
«РОСКАДАСТР»
(ППК «Роскадастр»)

ФИЛИАЛ
ПУБЛИЧНО-ПРАВОВОЙ КОМПАНИИ
«РОСКАДАСТР»
ПО КРАСНОДАРСКОМУ КРАЮ
(Филиал ППК «Роскадастр»
по Краснодарскому краю)

ул. Сормовская, 3, г.Краснодар, 350018
тел. (861) 992-13-01, (861) 992-13-02
E-mail: filial@23.kadastr.ru

ОКПО 73866322, ОГРН 1227700700633
ИНН/КПП 7708410783/231243001

30.06.2025 № 44-12318-ВА/25

На №_____ от _____

Администрация
муниципального образования
Ейский район

eisk@mo.krasnodar.ru

О запросе сведений

На основании соглашения о предоставлении ППК «Роскадастр» субсидии на выполнение комплексных кадастровых работ от 30.01.2025 № 321-20-2025-002 филиал ППК «Роскадастр» по Краснодарскому краю выполняет комплексные кадастровые работы федерального значения (далее – ККР ФЗ) в отношении объектов недвижимости, расположенных на территории Ейского района Краснодарского края.

В соответствии с частью 4.1 статьи 42.6 Федерального закона от 24.07.2007 № 221-ФЗ «О кадастровой деятельности» орган местного самоуправления муниципального района, муниципального округа, городского округа или поселения по месту нахождения таких объектов недвижимости при наличии у них документа, устанавливающего или подтверждающего право на объект недвижимости, в том числе документа, указанного в пункте 9 статьи 3 Федерального закона от 25 октября 2001 года № 137-ФЗ «О введении в действие Земельного кодекса Российской Федерации», направляют заявление о внесении в Единый государственный реестр недвижимости сведений о таких земельных участках, зданиях, сооружениях, объектах незавершенного строительства по правилам, предусмотренным частями 5 - 9 статьи 69 Федерального закона от 13 июля 2015 года № 218-ФЗ «О государственной регистрации недвижимости».

При проведении ККР ФЗ на территории садоводческих товариществ «Луч», «Лотос», «Виктория», «Заря», «Дружба», «Красная-звезда, «Весна», «Южное», «Садовод», «Садовод завода Полиграфмаш», «Янтарный», «Авиаработник», «Юбилейный» было выявлено, что в Едином

государственном реестре недвижимости (далее - ЕГРН) отсутствуют сведения о земельных участках согласно приложенному перечню.

В связи с чем, при наличии в Вашем распоряжении документов, устанавливающих или подтверждающих права на указанные в приложении объекты недвижимости, просим провести работы по включению в ЕГРН сведений о данных земельных участках как о ранее учтенных объектах недвижимости. Информацию о проделанной работе, в разрезе каждого земельного участка в табличной форме, просим направить ответным письмом (на электронную почту otdel_kkr@23.kadastr.ru) с указанием номеров заявлений, представленных Вами в орган регистрации прав, а также кадастровых номеров, внесенных в ЕГРН земельных участков для включения их в перечень объектов, в отношении которых выполняются ККР ФЗ, либо сведения об отсутствии соответствующих документов на рассматриваемые земельные участки.

Приложение: перечень земельных участков, сведения о которых отсутствуют в ЕГРН, в электронном виде.

Заместитель директора – главный технолог

ДОКУМЕНТ ПОДПИСАН ЭЛЕКТРОННОЙ ПОДПИСЬЮ

СВЕДЕНИЯ О СЕРТИФИКАТЕ ЭП

Сертификат: 018C3F8D00A7B11AA74265E4B15AFDE004

Владелец: Власенко Андрей Иванович

Действителен: с 08.07.2024 до 08.10.2025

А.И. Власенко

А.Н. Тер-Акопова
8(861)992-13-02 (доб. 2714)

РОССИЙСКАЯ ФЕДЕРАЦИЯ

ГЛАВА АДМИНИСТРАЦИИ ГОРОДА ЕЙСКА

КРАСНОДАРСКОГО КРАЯ

ПОСТАНОВЛЕНИЕ

Г.ЕЙСК

"10" 02 1992г.

№ 148

О передаче в собственность гражданам ранее предоставленных для садоводства земельных участков.

В соответствии со статьёй 7 Земельного Кодекса РСФСР и Постановлениями администрации Краснодарского края ПОСТАНОВЛЯЮ:

1.Передать в собственность бесплатно гражданам все ранее предоставленные для садоводства земельные участки.

2.Управлению делами администрации города (т.Левцов В.П.) обеспечить изготовление и выдачу свидетельств на право собственности на землю.

3.Контроль за исполнением данного постановления возложить на комитет по земельной реформе г.Ейска.

И.о. Главы администрации
города А.П.Белецкий.

РСФСР

Ейский городской Совет народных депутатов
Краснодарского края
ИСПОЛНИТЕЛЬНЫЙ КОМИТЕТ

Р Е Ш Е Н И Е

27.03.92 г.Ейск № 95

О выдаче государственного акта на право пользования землей Ейскому судоремонтному заводу.

Исполнительный комитет Ейского городского Совета народных депутатов **р е ш и л:**

1. Утвердить план границ и размеров земельного участка садоводческого товарищества "Виктория" Ейского судоремонтного завода площадью 32.5га.

2. Комитету по земельной реформе и земельным ресурсам выдать государственный акт на право пользования землей Ейскому судоремонтному заводу.

Исполнительный комитет Ейского городского Совета город Ейск Краснодарского края
Общий отдел

Первый заместитель председателя исполнительного комитета Ю.И.Чаленко

Управляющий делами исполнительного комитета Г.В.Завгородний

Требуется регистрация A4ScanDoc. Пробный период истек. A4ScanDoc.com

СКОРОСШИВАТЕЛЬ

ДЕЛО N ____

Проект организации территории садоводческого товарищества "Южное" Ейской конторы "Курортторг".

1987 год

ГОД

ХРАНИТЬ _____ ЛЕТ

Отсканировано программой A4ScanDoc, сайт программы www.a4scandoc.com.com

Требуется регистрация A4ScanDoc. Пробный период истек. A4ScanDoc.com

Р С Ф С Р

Ейский районный Совет народных депутатов
Краснодарского края

ИСПОЛНИТЕЛЬНЫЙ КОМИТЕТ

Р Е Ш Е Н И Е

10.06.87 № 207/2
гор.Ейск

О предоставлении земельных участков предприятиям и учреждениям для коллективного садоводства.

Во исполнение постановления Совета Министров РСФСР №343 от 06.08.1985 года"О дальнейшем развитии коллективного садоводства и огородничества в РСФСР" и решений крайисполкома №378 от 24.07.1985года и №513 от 09.10.1985 года"О коллективном садоводстве и огородничестве в крае",-

Исполнительный комитет Ейского районного Совета народных депутатов решил:

1.Предоставить предприятиям и учреждениям района земельные участы из государственного земельного запаса общей площадью 41.38га(коллективные огороды) для распределения под коллективные сады рабочих и служащих,согласно приложению.

2.В связи с малочисленностью садоводческих коллективов считать целесообразным кооперирование предприятий и учреждений в два садоводческих товарищества,приблизительно равных по площади и числу членов.

3.Отвести Ейскому станкостроительному заводу земельный участок из госземзапаса площадью 2.04га для наделения садовыми участками новых членов садоводческого товарищества"Садовод".

4.Руководителям предприятий и учреждений совместно с землеустроительной службой района в срок до 27 апреля с.года произвест организационную работу по кооперированию садоводческих коллективов,созданию садоводческих товариществ при одном из более крупных предприятий,выборам руководящих органов,принятию и утверждению уставов садоводческих товариществ и регистрации их на исполкоме районного Совета,и распределению участков в натуре,согласно утвержденным проектам организации территории и застройки коллективных садов.

Отсканировано программой A4ScanDoc, сайт программы www.a4scandoc.com.com

Требуется регистрация A4ScanDoc. Пробный период истек. A4ScanDoc.com

4.Контроль за выполнением настоящего решения возложить на землеустроительную службу РАПО(т.Ананьев Г.П.).

Председатель райисполкома А.Н.Белан
Секретарь Л.В.Тимохов

Отсканировано программой A4ScanDoc, сайт программы www.a4scandoc.com.com

Требуется регистрация A4ScanDoc. Пробный период истек. A4ScanDoc.com

Приложение к решению № 207/2
от " 10.06. " Июня 1987 года

С П И С О К

предприятий и учреждений, которым предоставляются участки под коллективные сады из госземзапаса.

Наименование предприятий и учреждений	предоставляется садовых участков	площадь (га)
3. Кооперативное садоводческое товарищество Ейской конторы "Курортторг".		
I. Контора "Курортторг"	73	4.02
2. Мебельная фабрика	II	0.60
3. Швейная фабрика	40	2.20
4. Завод стройматериалов	2I	I.I6
5. Управление бытового обсл.	II	0.60
6. Тепловые сети	I0	0.55
7. Завод радиоаппаратуры	I4	0.77
8. Водоканал	7	0.38
9. Комитет по радиовещанию	I	0.06
I0. Морской порт	20	I.I0
II. Горгаз	I7	0.94
I2. Автоколонна I48I	I4	0.77
I3. ПМК-I24	60	3.30
I4. 38-я пожарная часть	9	0.50
I5. СПТУ-66	I4	0.77
I6. Станкозавод	36	I.98
	358	I9.73га
Общ.зона	2	0.II га
	Всего:	I9.84га
Ейский станкозавод		2.04га

Секретарь райисполкома Л.В.Тимохов

Отсканировано программой A4ScanDoc, сайт программы www.a4scandoc.com.com

Требуется регистрация A4ScanDoc. Пробный период истек. A4ScanDoc.com

Приложение к решению № 207/2
от "10.06." июня 1987 года

С П И С О К

предприятий и учреждений, которым предоставляются участки под коллективные сады из госземзапаса.

Наименование предприятий	предоставляется садовых участков	площадь (га)
4. Кооперативное садоводческое товарищество Обувной фабрики.		
1. Обувная фабрика	38	2.09
2. Судоремонтный завод	30	I.65
3. Пассажирское предприятие	I5	0.82
4. Районный узел связи	I4	0.77
5. Санаторий "Ейск"	I2	0.66
6. Станция техобслуживания	4	0.22
7. Рыбный завод	32	I.76
8. Бондарный завод	I5	0.82
9. Рыбный техникум	2	0.II
I0. Центральная сберкасса	3	0.I6
II. ПМВД	4	0.22
I2. Бюро путешествий и экскурсий	4	0.22
I3. Гидрохимлаборатория	5	0.28
I4. Вендомат	5	0.28
I5. Винзавод	I0	0.55
I6. Комбинат комунальных предприятий	I0	0.55
I7. Милиция	5	0.28
I8. Трест зеленого хозяйства	I	0.06
I9. Спортивная школа	I	0.06
20. Консервный завод	3I	I.70
2I. Мясокомбинат	32	I.76
22. Комбинат хлебопродуктов	2I	I.I6
23. ЭТУС	20	I.I0
24. Ремналадка	4	0.22
25. Проектно-сметный отдел	I4	0.77
26. Проектно-сметное бюро	3	0.I6
27. Колхоз "Путь Ленина"	I	0.06
28. Совхоз "Мичуринский"	I	0.06
29. Ейский уч-к "Краснодаркрайремб"	I	0.06
30. ОСВОД	4	0.22
3I. Рыбколхоз "Победа"	I	0.06
32. Агрохимлаборатория	I	0.06
33. Инвалиды и ветераны ВОВ	6	0.33
Итого:	350	I9.39
Общ.зона	2	0.II
ВСЕГО:	352	I9.50га

И.В. Тимохов

Отсканировано программой A4ScanDoc, сайт программы www.a4scandoc.com.com

Требуется регистрация A4ScanDoc. Пробный период истек. A4ScanDoc.com

Р С Ф С Р

Ейский районный Совет народных депутатов
Краснодарского края
ИСПОЛНИТЕЛЬНЫЙ КОМИТЕТ

Р Е Ш Е Н И Е

04. 07. 87г. г.Ейск № 216/4

О регистрации Устава садоводческого товарищества Ейской конторы "Курортторг".

В соответствии с положением о коллективном садоводстве рабочих и служащих в РСФСР и типовым Уставом садоводческого товарищества, утвержденным постановлением Совета Министров РСФСР № 517 от II ноября 1985 года и решением крайисполкома № 378 от 24.07.1985 года,-

Исполнительный комитет Ейского районного Совета народных депутатов РЕШИЛ:

I. Зарегистрировать Устав кооперативного садоводческого товарищества рабочих и служащих городских предприятий и учреждений (базовое предприятие Ейская контора "Курортторг") с наименованием "ЮЖНОЕ", принятым на общем собрании садоводов прот. № 2 от 04.06.87г.

2. Садоводческое товарищество "ЮЖНОЕ" имеет право на изготовление печати и углового штампа, с указанным наименованием, а также на текущий счет в Ейском отделении Госбанка или в сберегательной кассе города Ейска.

Председатель райисполкома А.Н.Белан

Секретарь Л.В.Тимохов

Отсканировано программой A4ScanDoc, сайт программы www.a4scandoc.com.com

Требуется регистрация A4ScanDoc. Пробный период истек. A4ScanDoc.com

Р С Ф С Р

Ейский районный Совет народных депутатов
Краснодарского края
ИСПОЛНИТЕЛЬНЫЙ КОМИТЕТ

Р Е Ш Е Н И Е

22.07.87г г.Ейск № 241/3

Об утверждении проекта организации территории и застройки коллективного сада Ейской конторы "Курортторг".

Исполнительный комитет Ейского районного Совета народных депутатов РЕШИЛ:

1. Утвердить разработанный институтом "Кубаньгипрозем" проект организации территории и застройки коллективного сада кооперативного садоводческого товарищества Ейской конторы "Курортторг" на площади 19.84 га предусматривающий:

- нарезку 360 садовых участков по 500 кв.метров для каждой семьи с размерами сторон 20х25 метров;
- размещение дорожно-уличной сети, ее ширины - (4-6 метров) и протяженности;
- местоположение и застройку общественного административно-хозяйственного центра и садовых домиков личного пользования садоводов;
- архитектурно-планировочное оформление и благоустройство территории коллективного сада.

2. Разрешить перенесение проекта в натуру и распределение участков между членами садоводческого товарищества.

3. Администрации и профсоюзному комитету Ейской конторы "Курортторг" совместно с правлением товарищества и землеустроительной службой района разработать Устав садоводческого товарищества, утвердить его на общем собрании садоводов и представить на регистрацию исполкома районного Совета до 15 08.87.г.

4. Контроль за выполнением настоящего решения возложить на государственного районного инспектора по использованию и охране земель тов.Ананьева Г.П.

Председатель исполнительного комитета А.Н.Белан

Секретарь исполнительного комитета Л.В.Тимохов


Отсканировано программой A4ScanDoc, сайт программы www.a4scandoc.com.com

Требуется регистрация A4ScanDoc. Пробный период истек. A4ScanDoc.com

КАРТА-СХЕМА

ЗЕМЛЕПОЛЬЗОВАНИЙ

ЕЙСКОГО РАЙОНА, КРАСНОДАРСКОГО КРАЯ

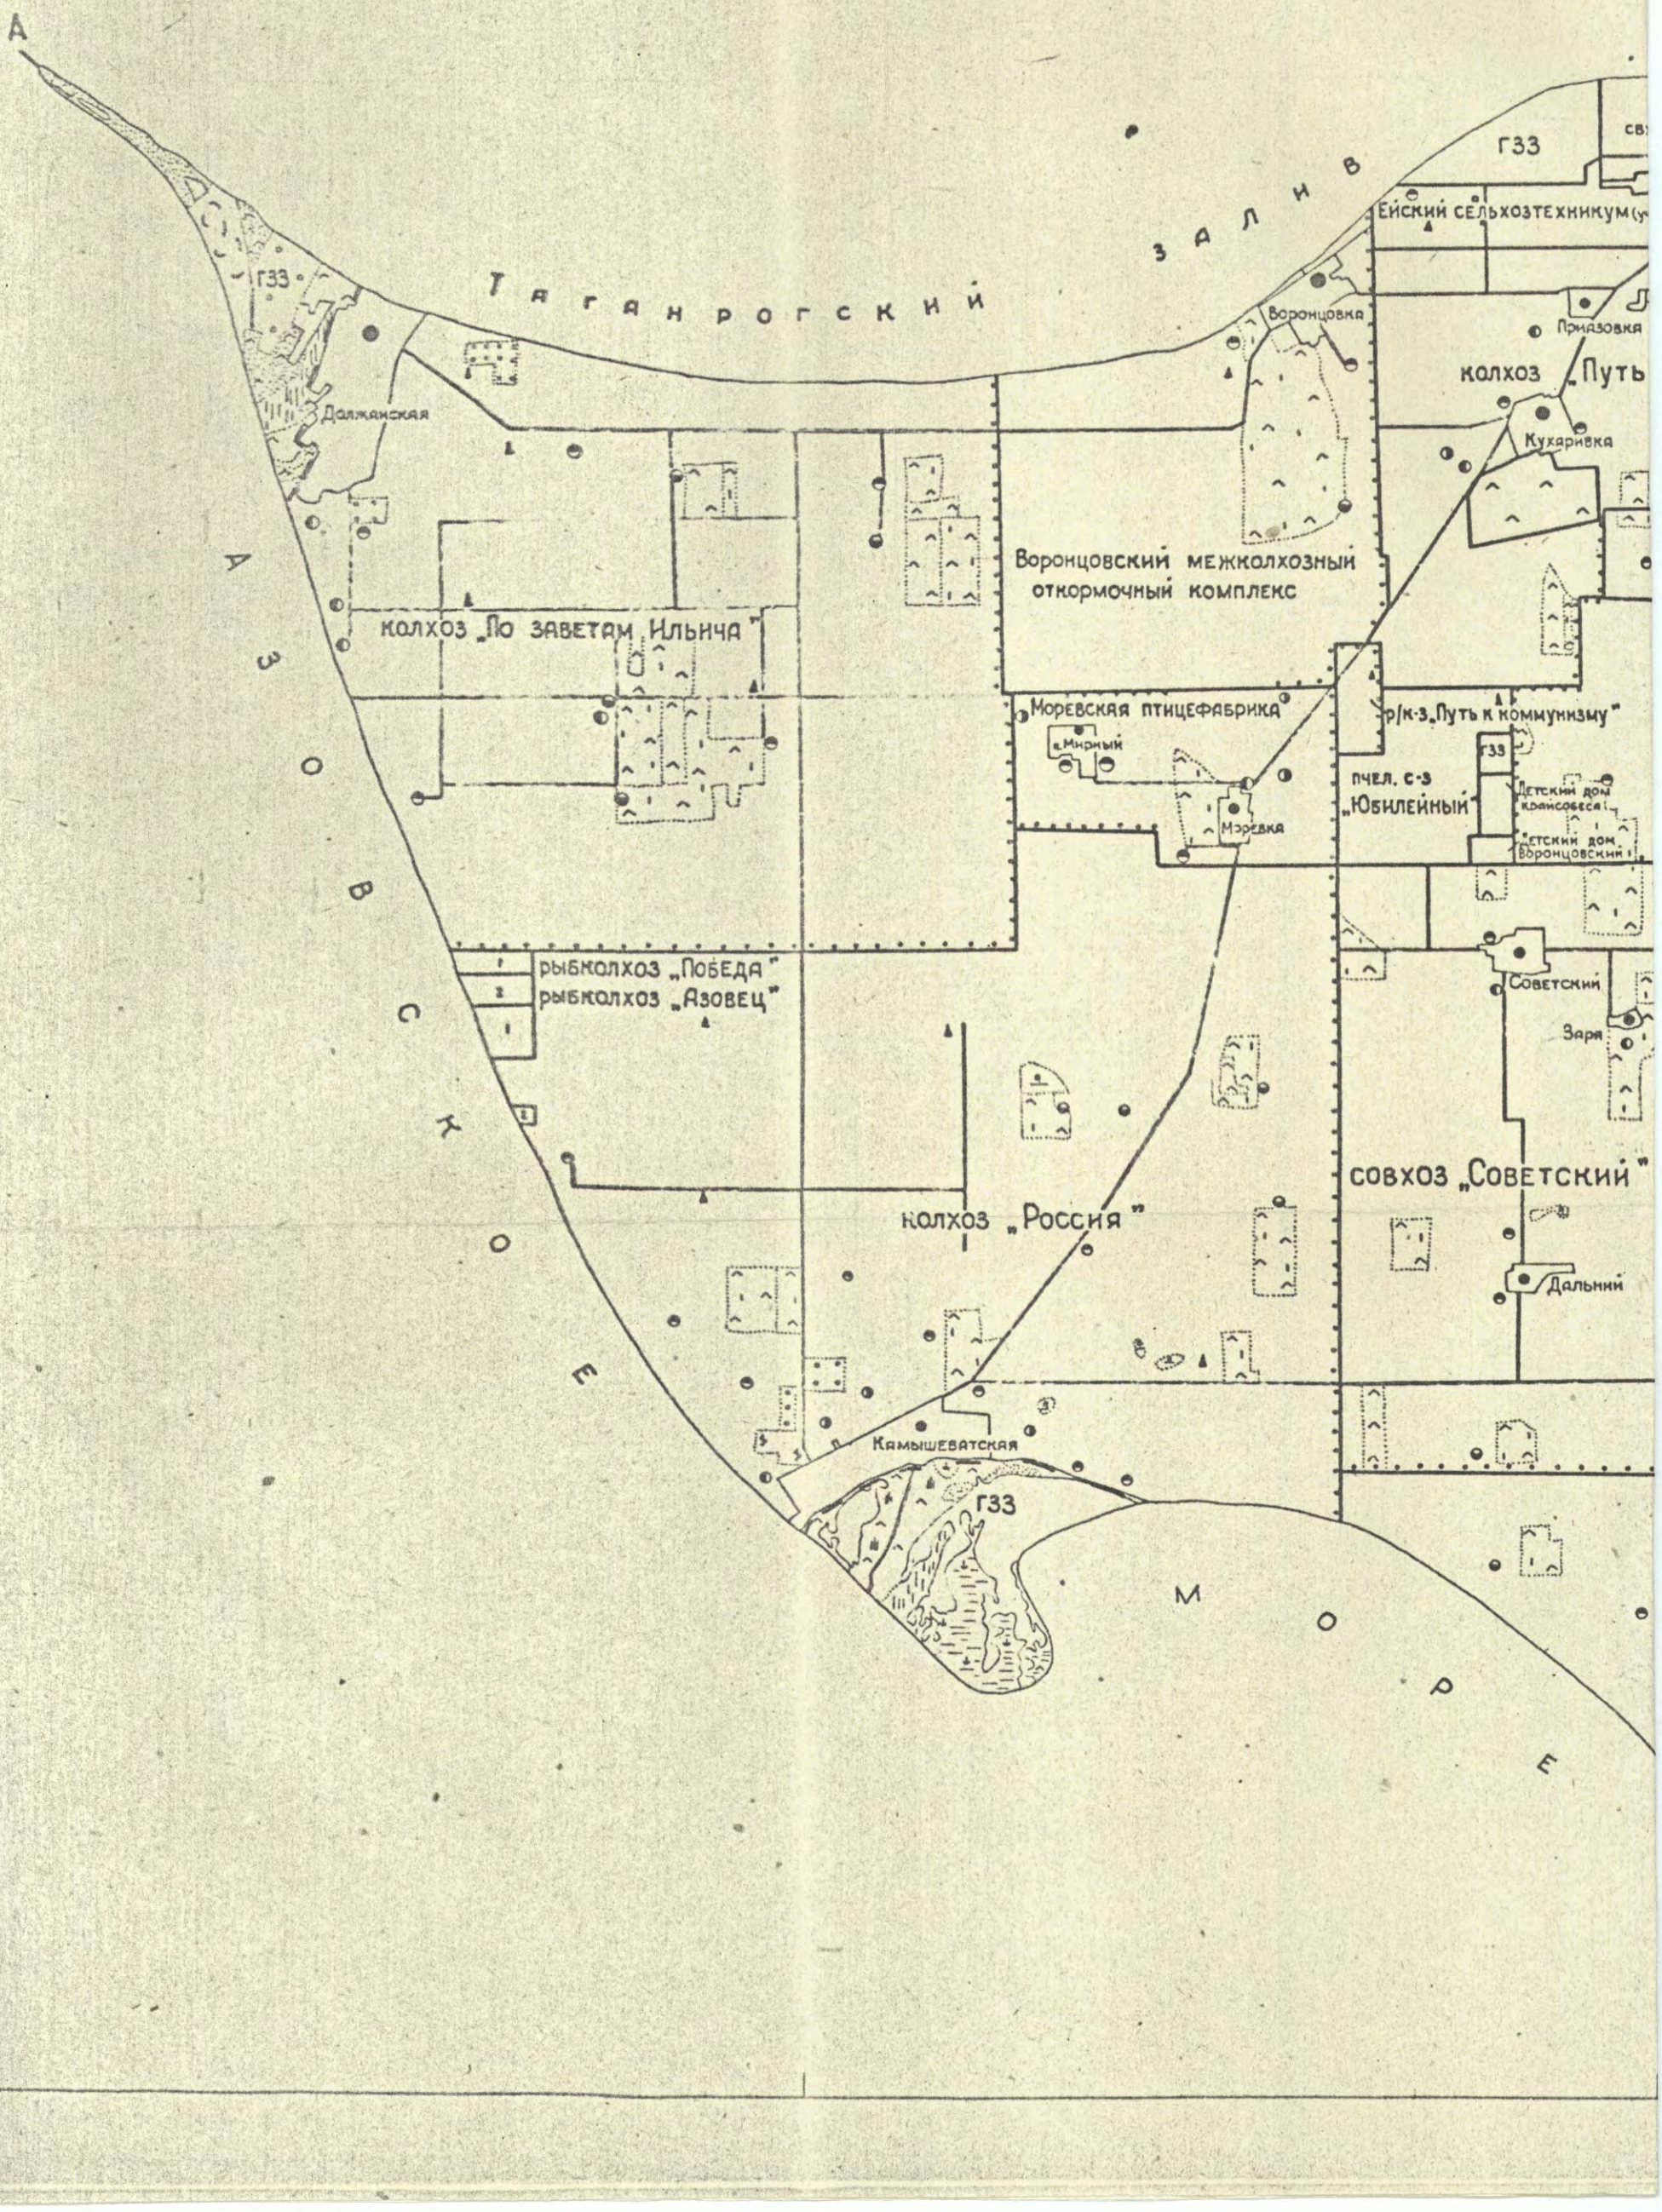

Отсканировано программой A4ScanDoc, сайт программы www.a4scandoc.com.com

Требуется регистрация A4ScanDoc. Пробный период истек. A4ScanDoc.com

Для служебного пользования экз. №

Копия

№4 - садоводческое товарищество Ейской конторы "Курорторг".

№1 - садоводческое товарищество МПМК-2 райагропрома.

№2 - садоводческое товарищество ремонтно-технического предприятия райагропрома.

№3 - садоводческое товарищество Ейской обувной фабрики.

Б

В

Г

Д

Е

г.Ейск

ГЗЗ

Урожайный

Красноармейское

Ленина

Краснофлотский

Ближний Ейский

свх. „Мичуринский"

свх. „Урожайный"

Широчанка

Александровка

Садовый

плодо-ий свх. „Ейский"

птицесовхоз „Ейский"

СПТУ-24 (учхоз)

Психоневрологический диспансер

Симоновка

Комсомолец

Новатор

Степной

Ясенполянский

колхоз „Путь к коммунизму"

свиносовхоз „Ейский"

Большевик

Братский

Октябрьский

совхоз „Октябрьский"

Пролетарский

Первомайский

Н.Островского

Заводской

совхоз „Ли манский"

Новодеревянковский

р.Ясенец

колхоз им. Ленина

Ясенская

рыб. клх. им. Кирова

колхоз „Родина"

Копанская

Зак. 2235 Лист. №1


Отсканировано программой A4ScanDoc, сайт программы www.a4scandoc.com.com

ПРИ

ВНУТРИХОЗЯЙСТВЕННОГ

ПЛОДООВОЩЕВОДЧЕСКОГО СОВХО

г. ЕЙСКА, ЕЙСКОГО РАЙО

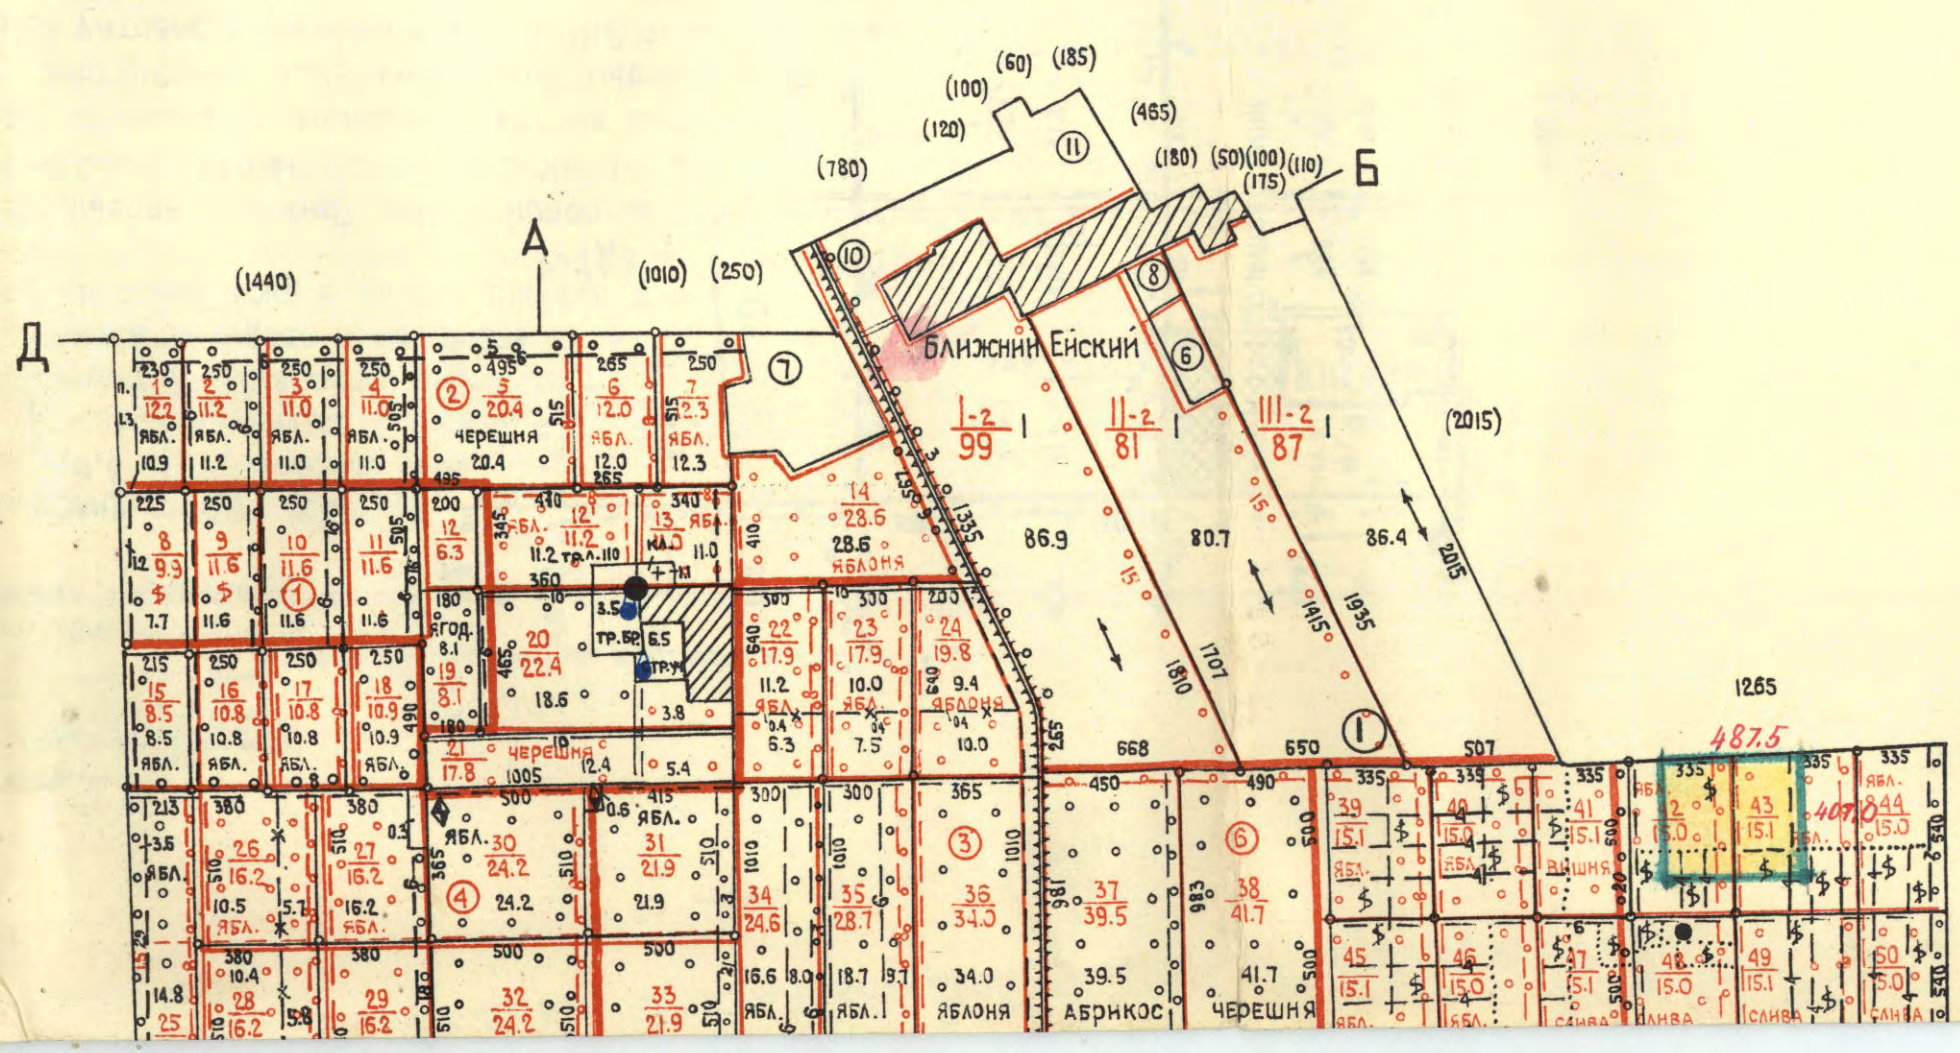

	Общая площадь	
На момент землеустройст.	4213	25
По проекту - всего	4213	23

земельный участок, предоставленный
ейской конторе "Курортторг" под
коллективные сады (площадь 19.84га.

Отсканировано программой A4ScanDoc, сайт программы www.a4scandoc.com.com

Требуется регистрация A4ScanDoc. Пробный период истек. A4ScanDoc.com

Для служебного пользования Экз/2

КОПИЯ
а

ЕКТ

ЗЕМЛЕУСТРОЙСТВА

А „МИЧУРИНСКИЙ"

А, КРАСНОДАРСКОГО КРАЯ

Проект утвержден:
Краснодарским Крайисполкомом
от 29октября 1980года
Решение № 733/3

Экспликация


Многолетних насаждений				Итого сельскохозяйств. угод.	Приусадебных земель колхоз.	Лесов		Под дорогами	Под построик.	Всего прочих
Всего	в том числе					Всего	в т.ч.			
	Садов	Виноград.	Ягодник				Полезащ.			
1069	987	74	8	3612	92	230	230	150	128	1
1273	1215	50	8	3571	92	182	182	142	125	1

Посторонние землепользования

№№ п/п	Наименование землепользований	Площадь
1.	Ленинградские электрические сети	0.78
2	Дорожно-ремонтно-строительное управление	15.00
3	Прочие землепользования	52.75
4	Дорога	3.00
5	Станция искуственного осеменения с/х животных	5.00
6	ПМК-549	4.20
7	Совхоз „Лиманский" откормбаза	18.00
8	Пчелосовхоз	1.65
9	Ейский консервный завод	2.20
10	ДСУ-2 и ДСУ-5 железнодорожный тупик	4.94
11	Ейский МСО-железнодорожный тупик	0.23
	Итого	107.75

Отсканировано программой A4ScanDoc, сайт программы www.a4scandoc.com.com
Требуется регистрация A4ScanDoc. Пробный период истек. A4ScanDoc.com

Требуется регистрация A4ScanDoc. Пробный период истек. A4ScanDoc.com

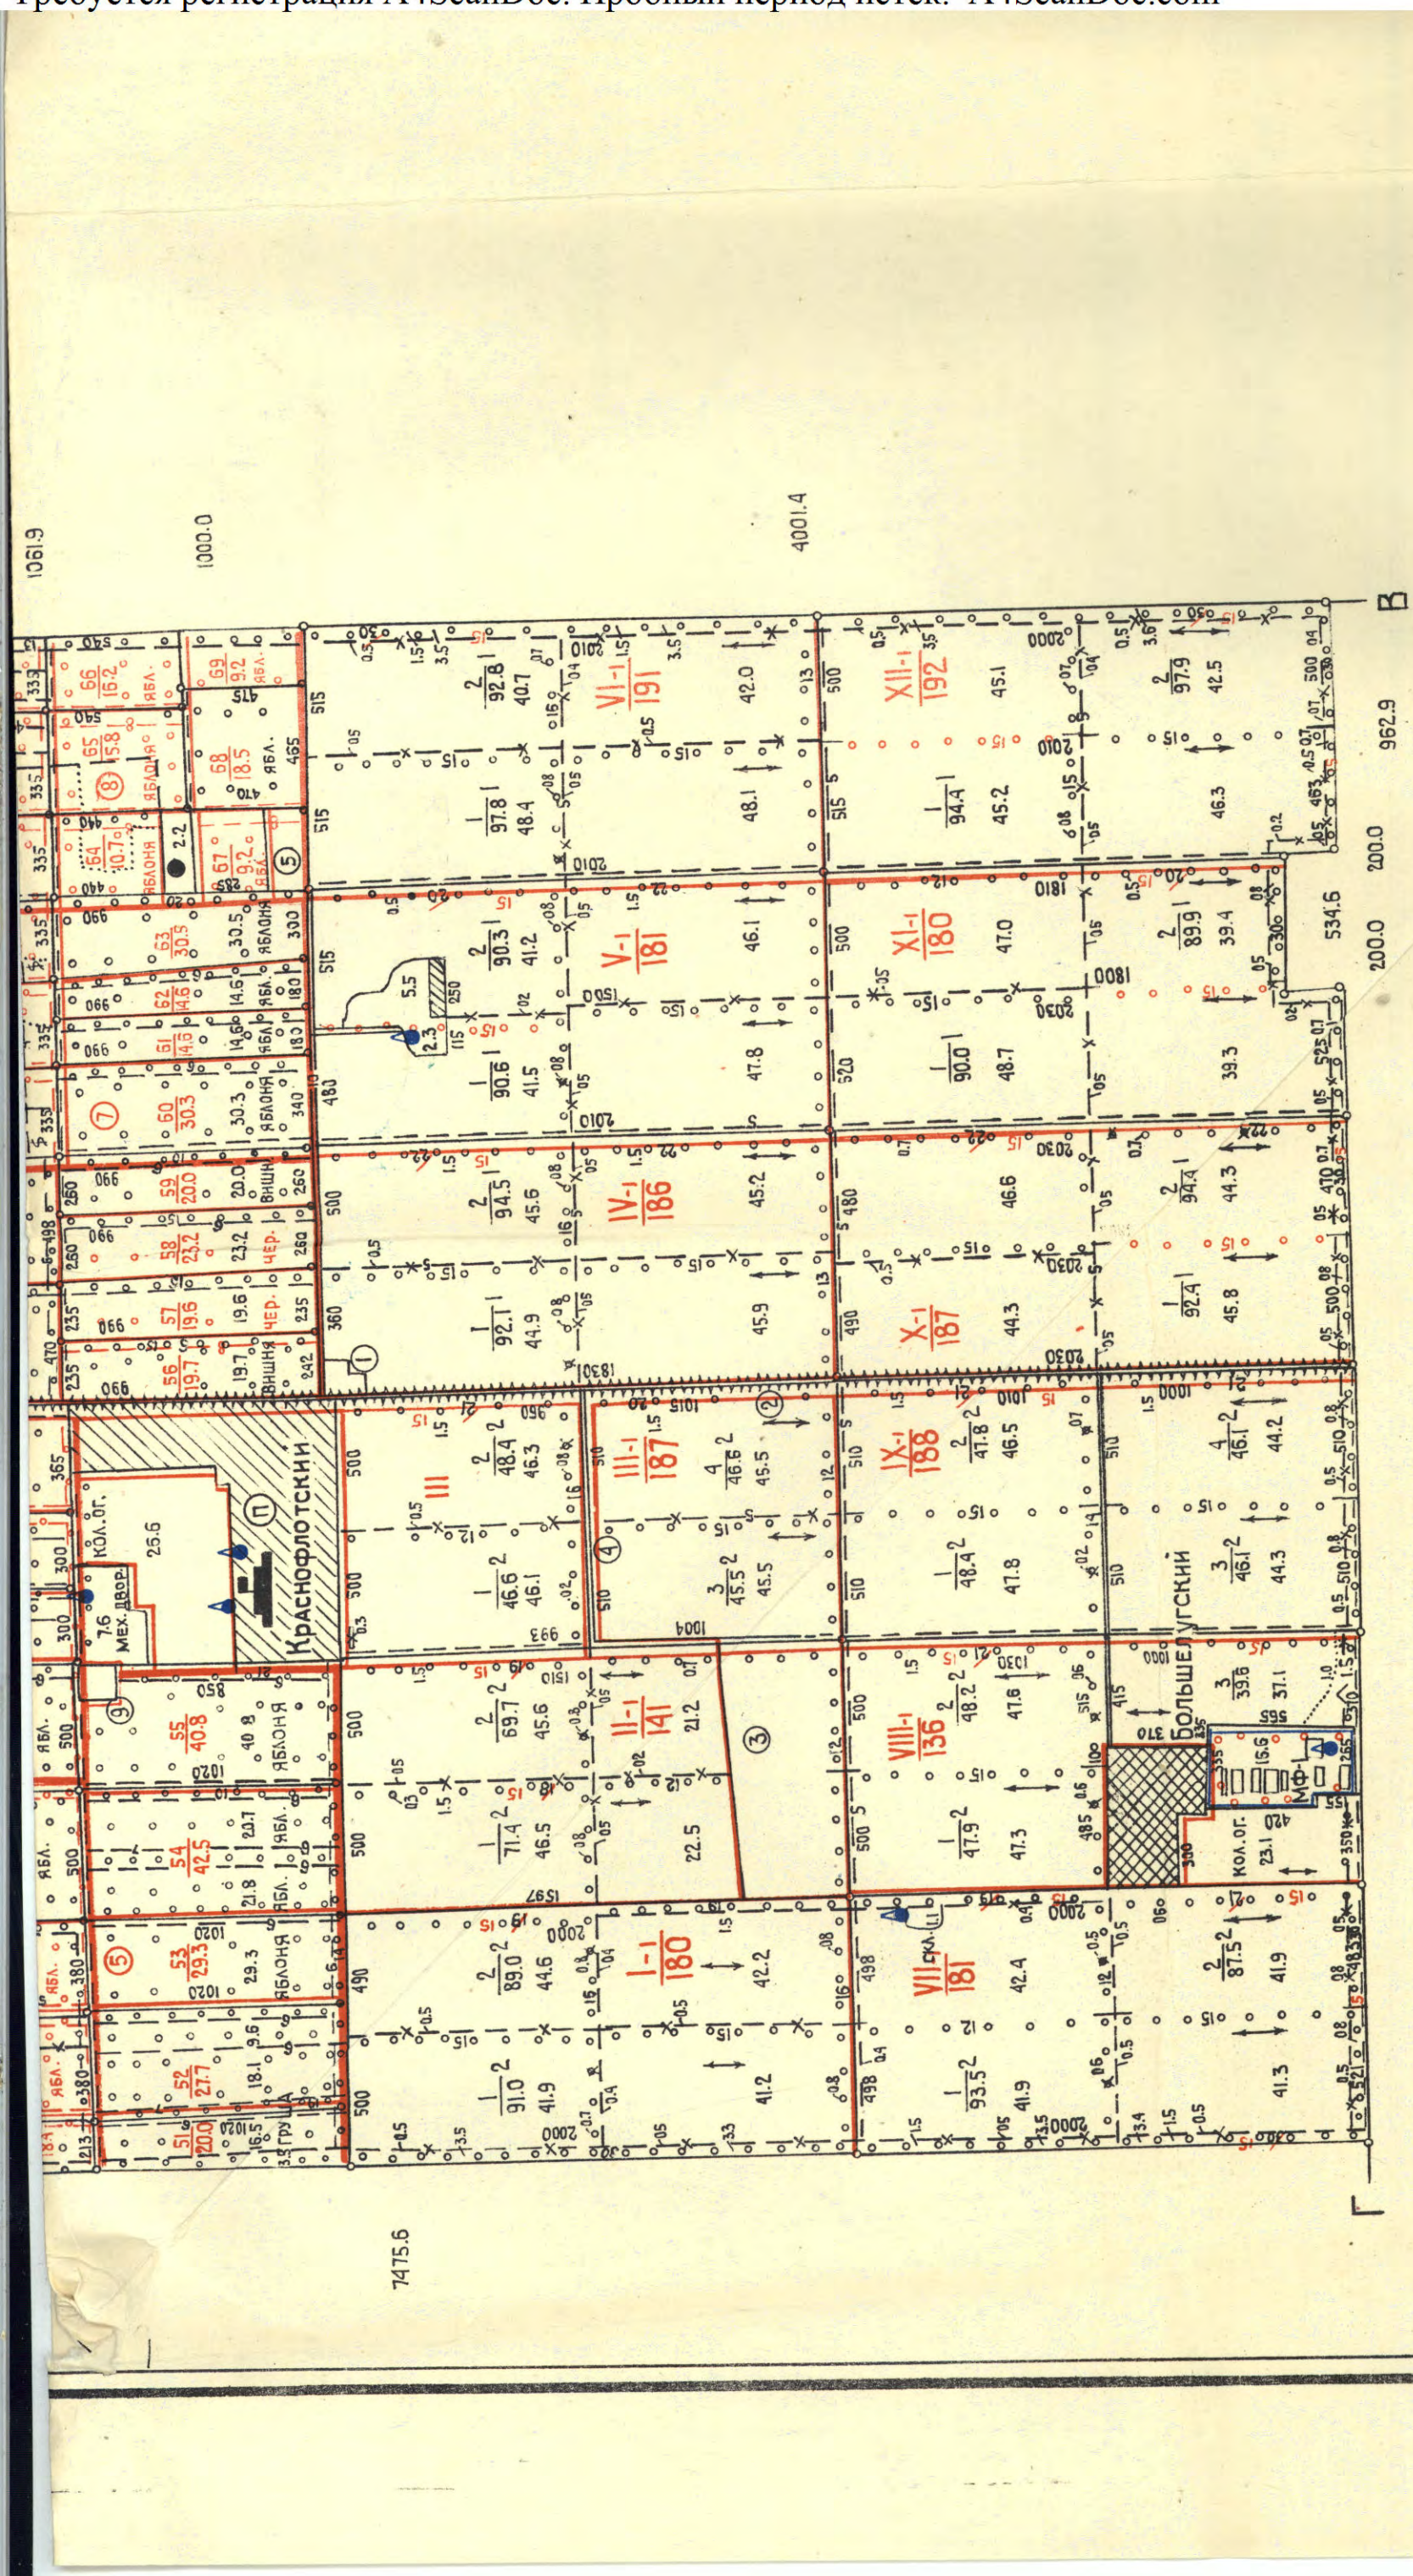

Отсканировано программой A4ScanDoc, сайт программы www.a4scandoc.com.com

УСЛОВНЫЕ ЗНАКИ:

V-1 / 145	Полевой севооборот его номер и площадь поля
50 / 15.0	Номера и площади кварталов многолетних насаждений
(п)	Перспективный населенный пункт
	Неперспективный населенный пункт
МФ-1	Существующие производственные центры
	Полевые станы
	Существующая центральная усадьба
	Границы садоводческих бригад
	Границы полей севооборотов
⑦	Номера садоводческих бригад
①	Номера посторонних землепользований
2 / 97.9 I	Номер рабочего участка площадь его номер комплекса
	Направленне основной обработки почв
	Агрохимкомплекс существующий
	Растворный узел
1. 2.	Защитные лесные полосы : 1.существующие 2.проектируемые
1. 2.	Полевые дороги : 1.существующие 2.проектируемые
	Артскважины существующие

РЕКОМЕНДУЕМЫЕ АГРОТЕХНИЧЕСКИЕ МЕРОПРИЯТИЯ

№№ комп.	Наименование мероприятий
1	Земли, подверженные слабой ветровой эрозии. Основную обработку и мероприятия по уходу за почвой, кроме предпосевной культивации, проводить поперек направления эрозионно-опасных ветров. Посев озимых по поздним пропашным культурам - перекрестно-диагональным СЗП-3,6, по зерновым колосовым - перекрестным способом СЗП-3,6. При возделывании яровых колосовых по зерновым и поздним пропашным культурам проводить прикатывание зяби кольчато-шпоровыми катками ЗККШ-6. При возделывании многолетних трав по зерновым и поздним пропашным культурам делать соответственно лущение стерни и дискование на глубину 6-7см. лущильниками ЛДГ-15 и БДТ-7.
2	Земли, подверженные средней ветровой эрозии. Озимые и яровые колосовые высевать сеялкой СЗП-3-6 по плоскорезной обработке, проводимой КПП-2,2. Озимые после колосовых высевать рядовым способом по полупаровой обработке. После колосовых под пропашные и многолетние травы проводить пожнивное рыхление БИГ-3, плоскорезную обработку КПП-2,2, довсходовое боронование БИГ-3. Высевать пропашные - сеялками СПЧ-6м.

ОПИСАНИЕ ГРАНИЦ СМЕЖНЫХ ЗЕМЛЕПОЛЬЗОВАНИЙ

от А до Б земли города Ейска

от Б до В земли совхоза „Урожайный"

от В до Г земли колхоза „Путь к коммунизму"

от Г до Д земли колхоза „Путь Ленина"

от Д до А прочие земли

Министерство сельского хозяйства РСФСР

Объединение РОСЗЕМПРОЕКТ
Кубанский государственный проектный институт по землеустройству
«КУБАНЬГИПРОЗЕМ»

Директор		И.И.Иванов	Землеустроитель		А.Сухенко
Гл. инженер		А.Лоскутникова	Агроном		В.Сидякова
Нач.отдела		М.Савкин	Чертила		А.Рылова
Гл. инж. проекта		И.Безуглый	Проверила		Т.Фоменко
Рук. группы		Я.Черный			
7-1-81г.		масштаб 1:25000		Лист 1	Инв.№08-157

Отсканировано программой A4ScanDoc, сайт программы www.a4scandoc.com.com

Требуется регистрация A4ScanDoc. Пробный период истек. A4ScanDoc.com

Требуется регистрация A4ScanDoc. Пробный период истек. A4ScanDoc.com

«Виктория» №88,90.

Исполнительный комитет Ейского городского Совета
народных депутатов Краснодарского края

Спецгруппа землеустроителей

ЗЕМЛЕУСТРОИТЕЛЬНОЕ ДЕЛО 231

по отводу в натуре земельного участка

Ейскому судоремонтному заводу для кол-
(наименование землепользователя)

лективного садоводства рабочих и служащих

(садоводческое товарищество
(для каких целей)

"Виктория"). площадью 23.5 гектаров.

1991 год

Отсканировано программой A4ScanDoc, сайт программы www.a4scandoc.com.com

Требуется регистрация A4ScanDoc. Пробный период истек. A4ScanDoc.com

РСФСР

Ейский городской Совет народных депутатов
Краснодарского края
ИСПОЛНИТЕЛЬНЫЙ КОМИТЕТ

Р Е Ш Е Н И Е

27.03.91г г.Ейск № 95

О выдаче государственного акта на право пользования землей Ейскому судоремонтному заводу.

Исполнительный комитет Ейского городского Совета народных депутатов р е ш и л:

1. Утвердить план границ и размеров земельного участка садоводческого товарищества "Виктория" Ейского судоремонтного завода площадью 32.5га.

2. Комитету по земельной реформе и земельным ресурсам выдать государственный акт на право пользования землей Ейскому судоремонтному заводу.

Исполнительный комитет Ейского городского Совета народных депутатов г.Ейск Краснодарский край ОТДЕЛ

Первый заместитель председателя исполнительного комитета Ю.И.Чаленко

Управляющий делами исполнительного комитета Г.В.Завгородний

Отсканировано программой A4ScanDoc, сайт программы www.a4scandoc.com.com

Требуется регистрация A4ScanDoc. Пробный период истек. A4ScanDoc.com

РСФСР

Ейский городской Совет народных депутатов
Краснодарского края

ИСПОЛНИТЕЛЬНЫЙ КОМИТЕТ

Р Е Ш Е Н И Е

16.10.91г. № 287/1 г.Ейск

О предоставлении гражданам земель для коллективного садоводства.

На основании распоряжения администрации Краснодарского края от 04.09.91г. № 36-р и в целях более рационального использования территории коллективных садов,-

Исполнительный комитет Ейского городского Совета народных депутатов р е ш и л:

1. Выделить для коллективного садоводства граждан из запаса городского Совета (лесополоса, секция I, контуры № 53,54) земельный участок площадью 0.90га.

2. Передать участки коллективных огородов площадью I.50га в постоянное пользование садоводческому товариществу на базе судоремонтного завода "Виктория".

Первый заместитель председателя исполнительного комитета Ю.И.Чаленко

Управляющий делами исполнительного комитета Г.В.Завгородний

Отсканировано программой A4ScanDoc, сайт программы www.a4scandoc.com.com

Требуется регистрация A4ScanDoc. Пробный период истек. A4ScanDoc.com

ОБЪЯСНИТЕЛЬНАЯ ЗАПИСКА

По отводу в натуре земельного участка Ейскому судоремонтному заводу для создания садоводческого товарищества "Виктория".

Ейскому судоремонтному заводу предоставлен земельный участок площадью 32.5 га, решением Ейского горисполкома от 10 октября 1990 года № 254/3 для создания садоводческого товарищества.

Отвод в натуре произведен геодезистом Кляуз П.Е.

Границы в натуре установлены и закреплены металлическими стержнями в присутствии представителей Ейского судоремонтного завода и смежных землепользователей: Ейской обувной фабрики, Ейской швейной фабрики, Ейского летного училища, совхоза-техникума "Ейский".

По границам участка проложен теодолитный ход, теодолитом 2ТМ. Линейные измерения произведены 20-ти метровой лентой. Угловые и линейные невязки находятся в пределах технической инструкции.


Привязка произведена к существующим пунктам полигонометрии. Площадь вычислена

По полученным данным составлен проектный план и государственный акт на право пользования землей. Полевые работы выполнил геодезист Кляуз П.Е., проектно-чертежные работы выполнил техник земельного отдела Мисечко О.Н.

Мисечко О.Н.

Отсканировано программой A4ScanDoc, сайт программы www.a4scandoc.com.com

Межевые знаки (столбы) металлические трубы

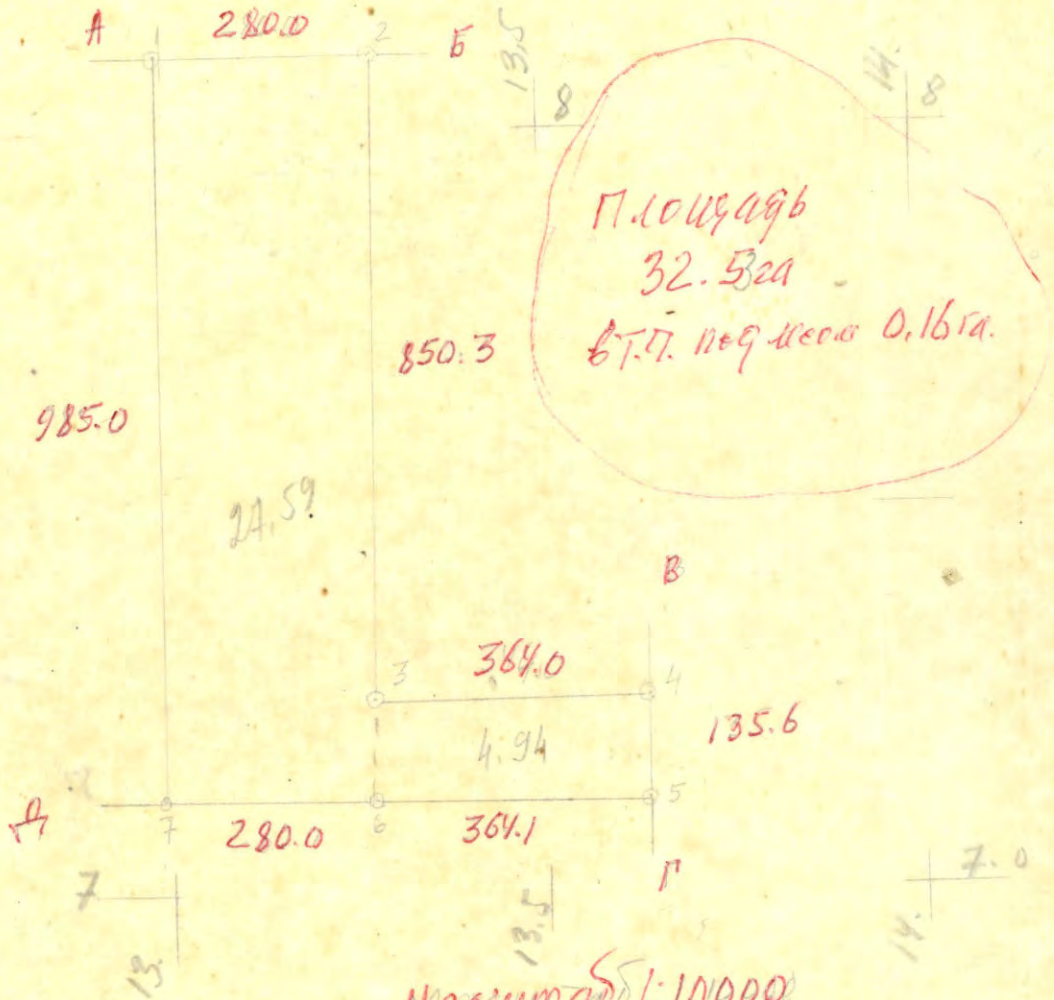

Описание участка:

от А до Б с землями г.ЗЗ Ейского горсовета

от Б до В – " – садоводческого товарищества "Заря"

от В до Г – " – садоводческого товарищества Швейной фабрики

от Г до Д – " – садоводческого товарищества Ейского лесного техникума


от Д до А – " – совхоза-техникума, Ейского

Отсканировано программой A4ScanDoc, сайт программы www.a4scandoc.com.com

Требуется регистрация A4ScanDoc. Пробный период истек. A4ScanDoc.com

Требуется регистрация A4ScanDoc. Пробный период истек. A4ScanDoc.com

Абрис

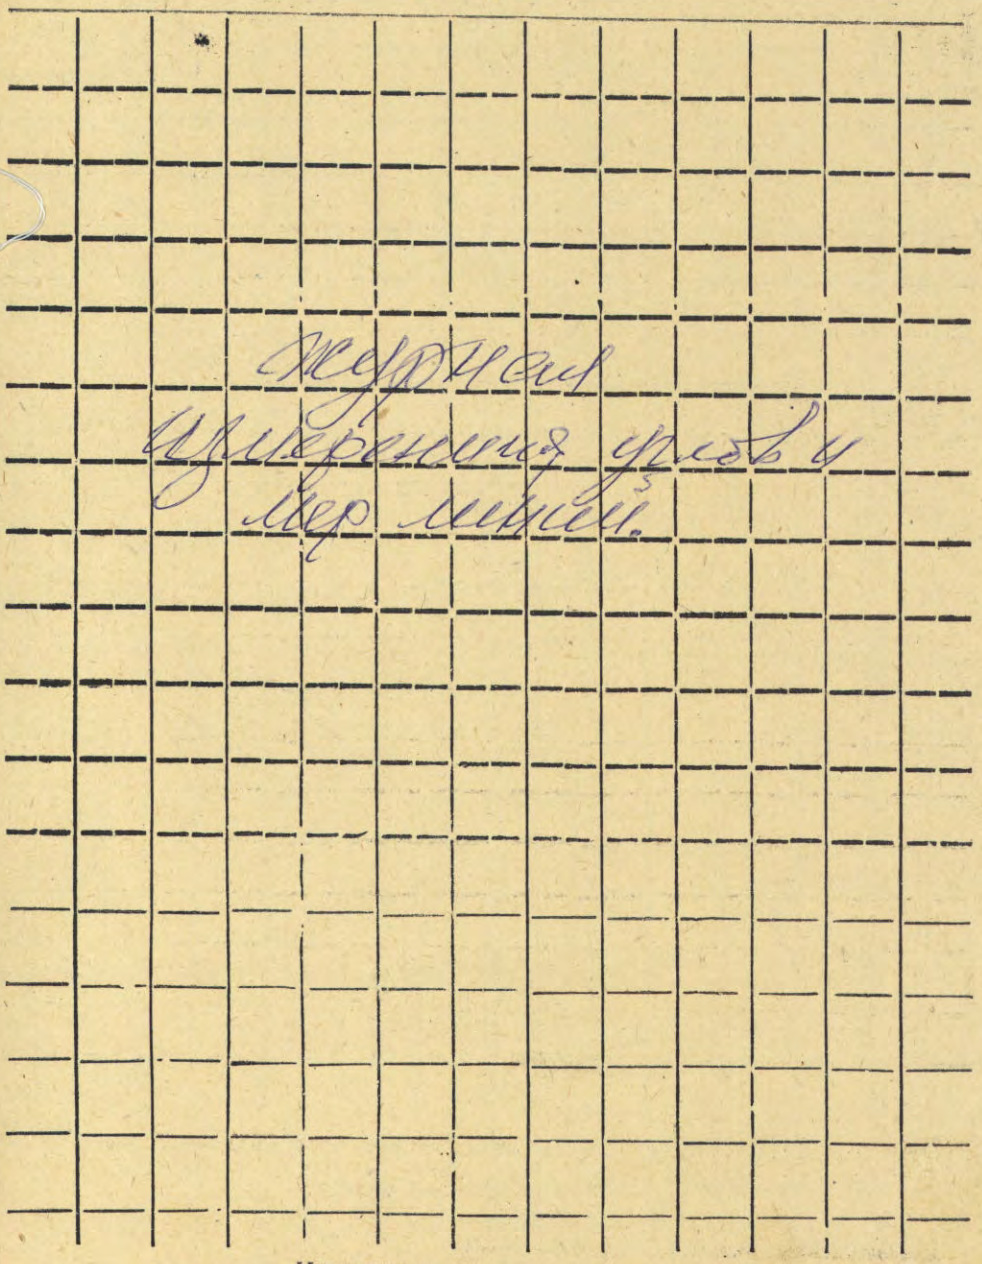

Исполнитель _____

Отсканировано программой A4ScanDoc, сайт программы www.a4scandoc.com.com

Требуется регистрация A4ScanDoc. Пробный период истек. A4ScanDoc.com

1980 года Декабрь дня

№ точек стояния	№ точек наблюдения	Отсчеты I	Отсчеты II	Среднее из отсчетов		Угол		Среднее из отсчетов		Маги. азимут.	Мера линии	Угол наклона
ПП 9609		125	45	15"								
ПП 182	1	310	33		175	12'15						
	9609	313	35	30			175	12'22"				
	1	138	23		175	12'22						
											174,9	
	2	0	01	00"	00	45	0	00'	00"			
		180	00	30								
	7	90	23		90	22'45	90	22'	00			
1		270	22	30								
ПП	182	185	20	15	185	20	185	19	15"			
		5	19	45								
	2	0	01	00	0	00 45						
		180	00	30								
											280,0	
	1	299	15									
2	3	209	37		89	38						
	1	257	24				89	38				
	3	167	46		89	38						
											850,3	

Среднее из углов выписывается в тот же день чернилами

Подчистки в журнале воспрещаются.

Щербиновская типограф., зак. 316—1000

	2	0	02	00	
		180	02	00	
	4	89	37	00	
3		269	36	30	
	6	180	02	00	
		0	02	00	
	2	0	02	00	
		180	02	00	

Испе

Отсканировано программой A4ScanDoc, сайт программы www.a4scandoc.com.com

Требуется регистрация A4ScanDoc. Пробный период истек. A4ScanDoc.com

дня

еднее из счетов	Маг. азимут.	Мера линии	Угол наклона
		174.9	
		280.0	
		850.3	

е день чернилами
.

Абрис

	2	0	02	00	0	02	00	0°	00'	00"	
		180	02	00							
	4	89	37	00	89	36	45	89	34	45	
3		269	36	30							
	6	180	02	00	180	02	00	180	00	00	
		0	02	00							
	2	0	02	00	0	02	00				
		180	02	00							

Исполнитель

Отсканировано программой A4ScanDoc, сайт программы www.a4scandoc.com.com

Требуется регистрация A4ScanDoc. Пробный период истек. A4ScanDoc.com

1980 года декабрь 6 дня

№ точек стояния	№ точек наблюдения	Отсчеты I	Отсчеты II	Среднее из отсчетов		Угол		Среднее из отсчетов		Магн. азимут.	Мера линии	Угол наклона
	7	0	01	00	0	00 45	0	00'	00"			
		180	00	30								
	1	74	25	30	74	25 30	74	24'	45"			
		254	25	30								
ГЗ-6	2/3	90	19	15	90	19 00	90	18'	23"			
		270	19	00								
	5	180	01	00	180	00 30	179	59'	45"			
		0	00	00								
	7	0	01	00	0	00 45						
		180	00	30								
											364	1
ГЗ	6	193	16	00								
ГЗ-5 ГТ	0	13	16	00	180	00						
ГЗ	6	310	41	00			180	00'				
ГТ	0	130	41	00	180	00						
											9.5	

Среднее из углов выписывается в тот же день чернилами
Подчистки в журнале воспрещаются.

Щербиновская типограф., зак. 316— 1000

Исполните

Отсканировано программой A4ScanDoc, сайт программы www.a4scandoc.com.com

Требуется регистрация A4ScanDoc. Пробный период истек. A4ScanDoc.com

дня

Среднее из отсчетов	Магн. азимут.	Мера линии	Угол наклона
		364 1	
		9.5	

день чернилами

Абрис

Исполнитель

Отсканировано программой A4ScanDoc, сайт программы www.a4scandoc.com.com

Требуется регистрация A4ScanDoc. Пробный период истек. A4ScanDoc.com

1980 года декабрь 26 дня

№ точек стояния	№ точек наблюдения	Отсчеты I	Отсчеты II	Среднее из отсчетов	Угол	Среднее из отсчетов	Маг. азимут.	Мера линии	Угол наклона
	5	190 04	00						
0	2	277 41	30	272 22 30					
	5	316 44	30		272° 22' 30"				
	2	44 22	00	272 22 30					
								228.1	
	0	222 34	30						
2	1	135 06	00	87 28 30					
	0	164 57	30		87° 28' 30"				
	1	77 29	00	87 28 30					
								1000.5	

Среднее из углов выписывается в тот же день чернилами

Подчистки в журнале воспрещаются.

Щербиновская типограф., зак. 316—1000

пп	8058	0	00	00
		180	00	30
пп	9408	179	25	00
		359	25	00
гз-1	32	269	53	00
		89	32	30
пп	8058	0	00	00
		180	00	30
	гз-1	162	21	00
пп	9408	162	12	0
пп 8058	1	283	30	
пп	9408	283	21	0
пп	8058	105	32	00
пп 9408	гз-1	105	06	00
	8058	230	41	00
	1	230	15	00

Испол

Отсканировано программой A4ScanDoc, сайт программы www.a4scandoc.com.com

Требуется регистрация A4ScanDoc. Пробный период истек. A4ScanDoc.com

дня

Среднее из отсчетов	Маг. азимут.	Мера линии	Угол наклона


Требуется регистрация A4ScanDoc. Пробный период истек. A4ScanDoc.com

ября дня

Среднее из отсчетов	Магн. азимут.	Мера линии	Угол наклона
		364.0	
		92.3	
		985.0	

же день чернилами
тся.

Абрис

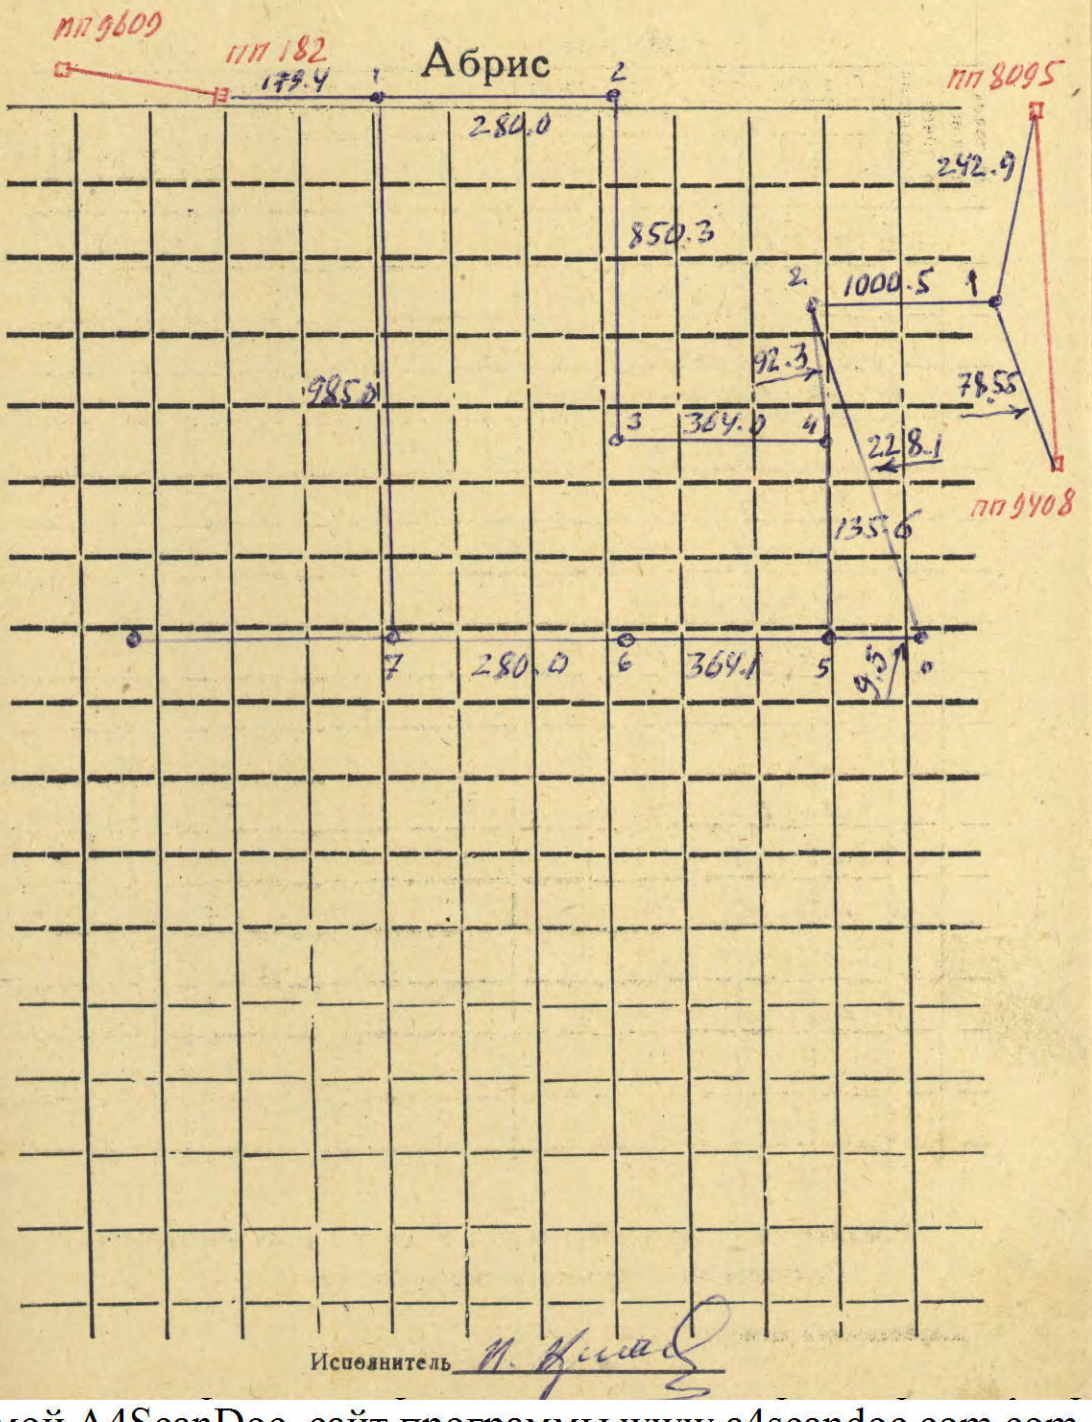

Исполнитель

Отсканировано программой A4ScanDoc, сайт программы www.a4scandoc.com.com

Требуется регистрация A4ScanDoc. Пробный период истек. A4ScanDoc.com

1992 года март дня 18

№ точек стояния	№ точек наблюдения	Отсчеты I	Отсчеты II	Среднее из отсчетов		Угол		Среднее из отсчетов		Магн. азимут.	Мера линии	Угол наклона
		Теодолит 15 га.										
m	2	0	01	0°	01	0°	00′					
		180	01									
m-7		90	23	90°	23	90	22					
m-1		270	23									
m	182	185	20	185	20	185	19					
		5	20									
m	1′	270	23	270	23	270	22					
		90	23									
m-2		0	01	0°	01	—						
		180	01									
											54.0	
m	1	167	34									
m	2′	77	12	90	22							
m 1=						90	22					
m	1	250	47	90	22							
m	2′	160	25									
											280.00	

Среднее из углов выписывается в тот же день чернилами

Подчистки в журнале воспрещаются.

Щербиновская типограф., зак. 316— 1000

Отсканировано программой A4ScanDoc, сайт программы www.a4scandoc.com.com


Требуется регистрация A4ScanDoc. Пробный период истек. A4ScanDoc.com

дня 18

Среднее из отсчетов		Магн. азимут.	Мера линии	Угол наклона
			54.0	
			280.00	

день чернилами


Абрис

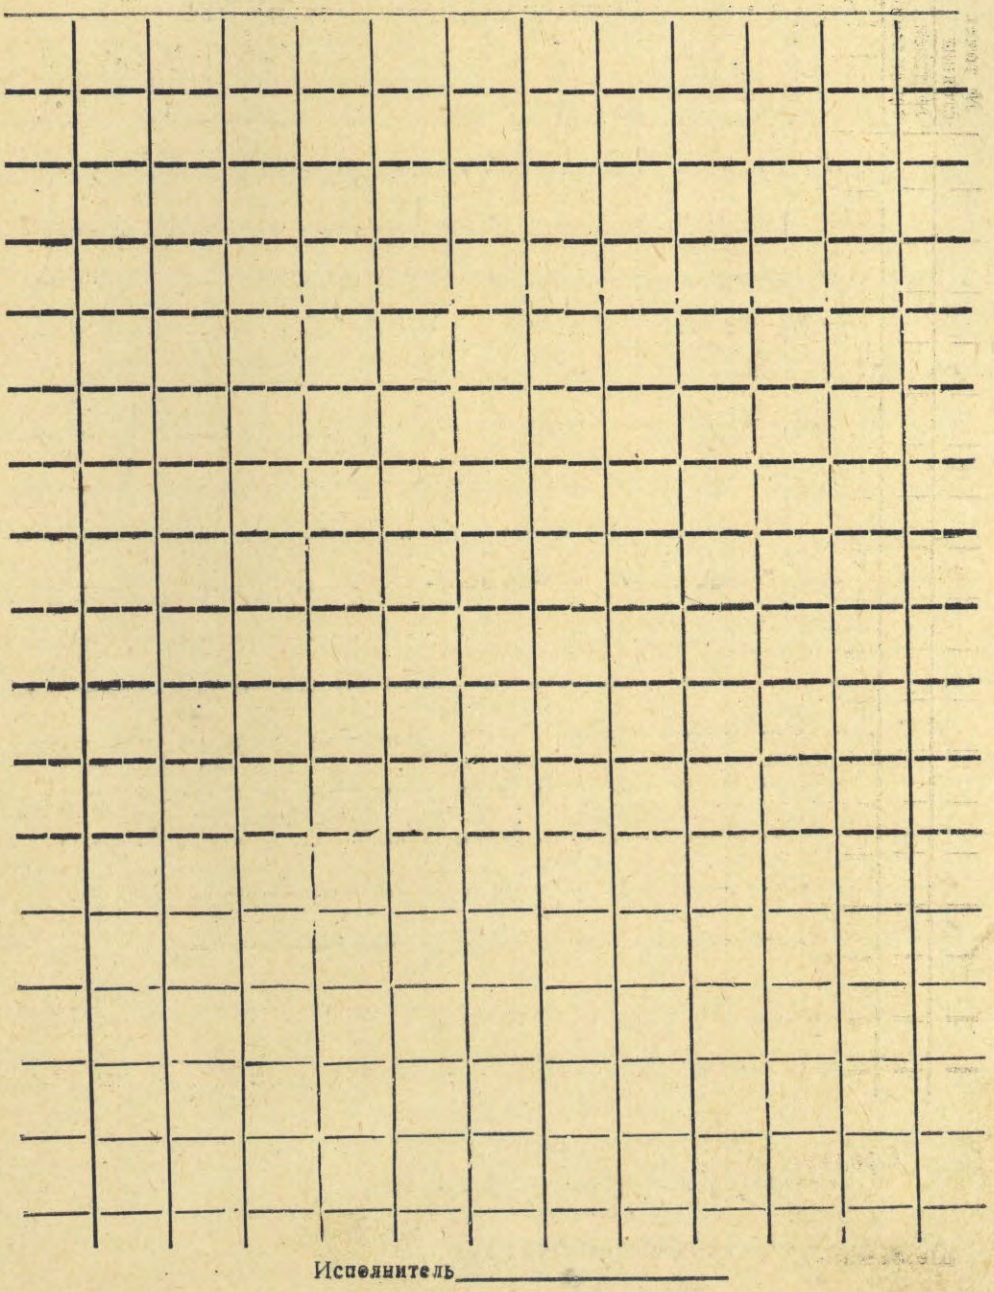

Исполнитель _____

Отсканировано программой A4ScanDoc, сайт программы www.a4scandoc.com.com

Требуется регистрация A4ScanDoc. Пробный период истек. A4ScanDoc.com

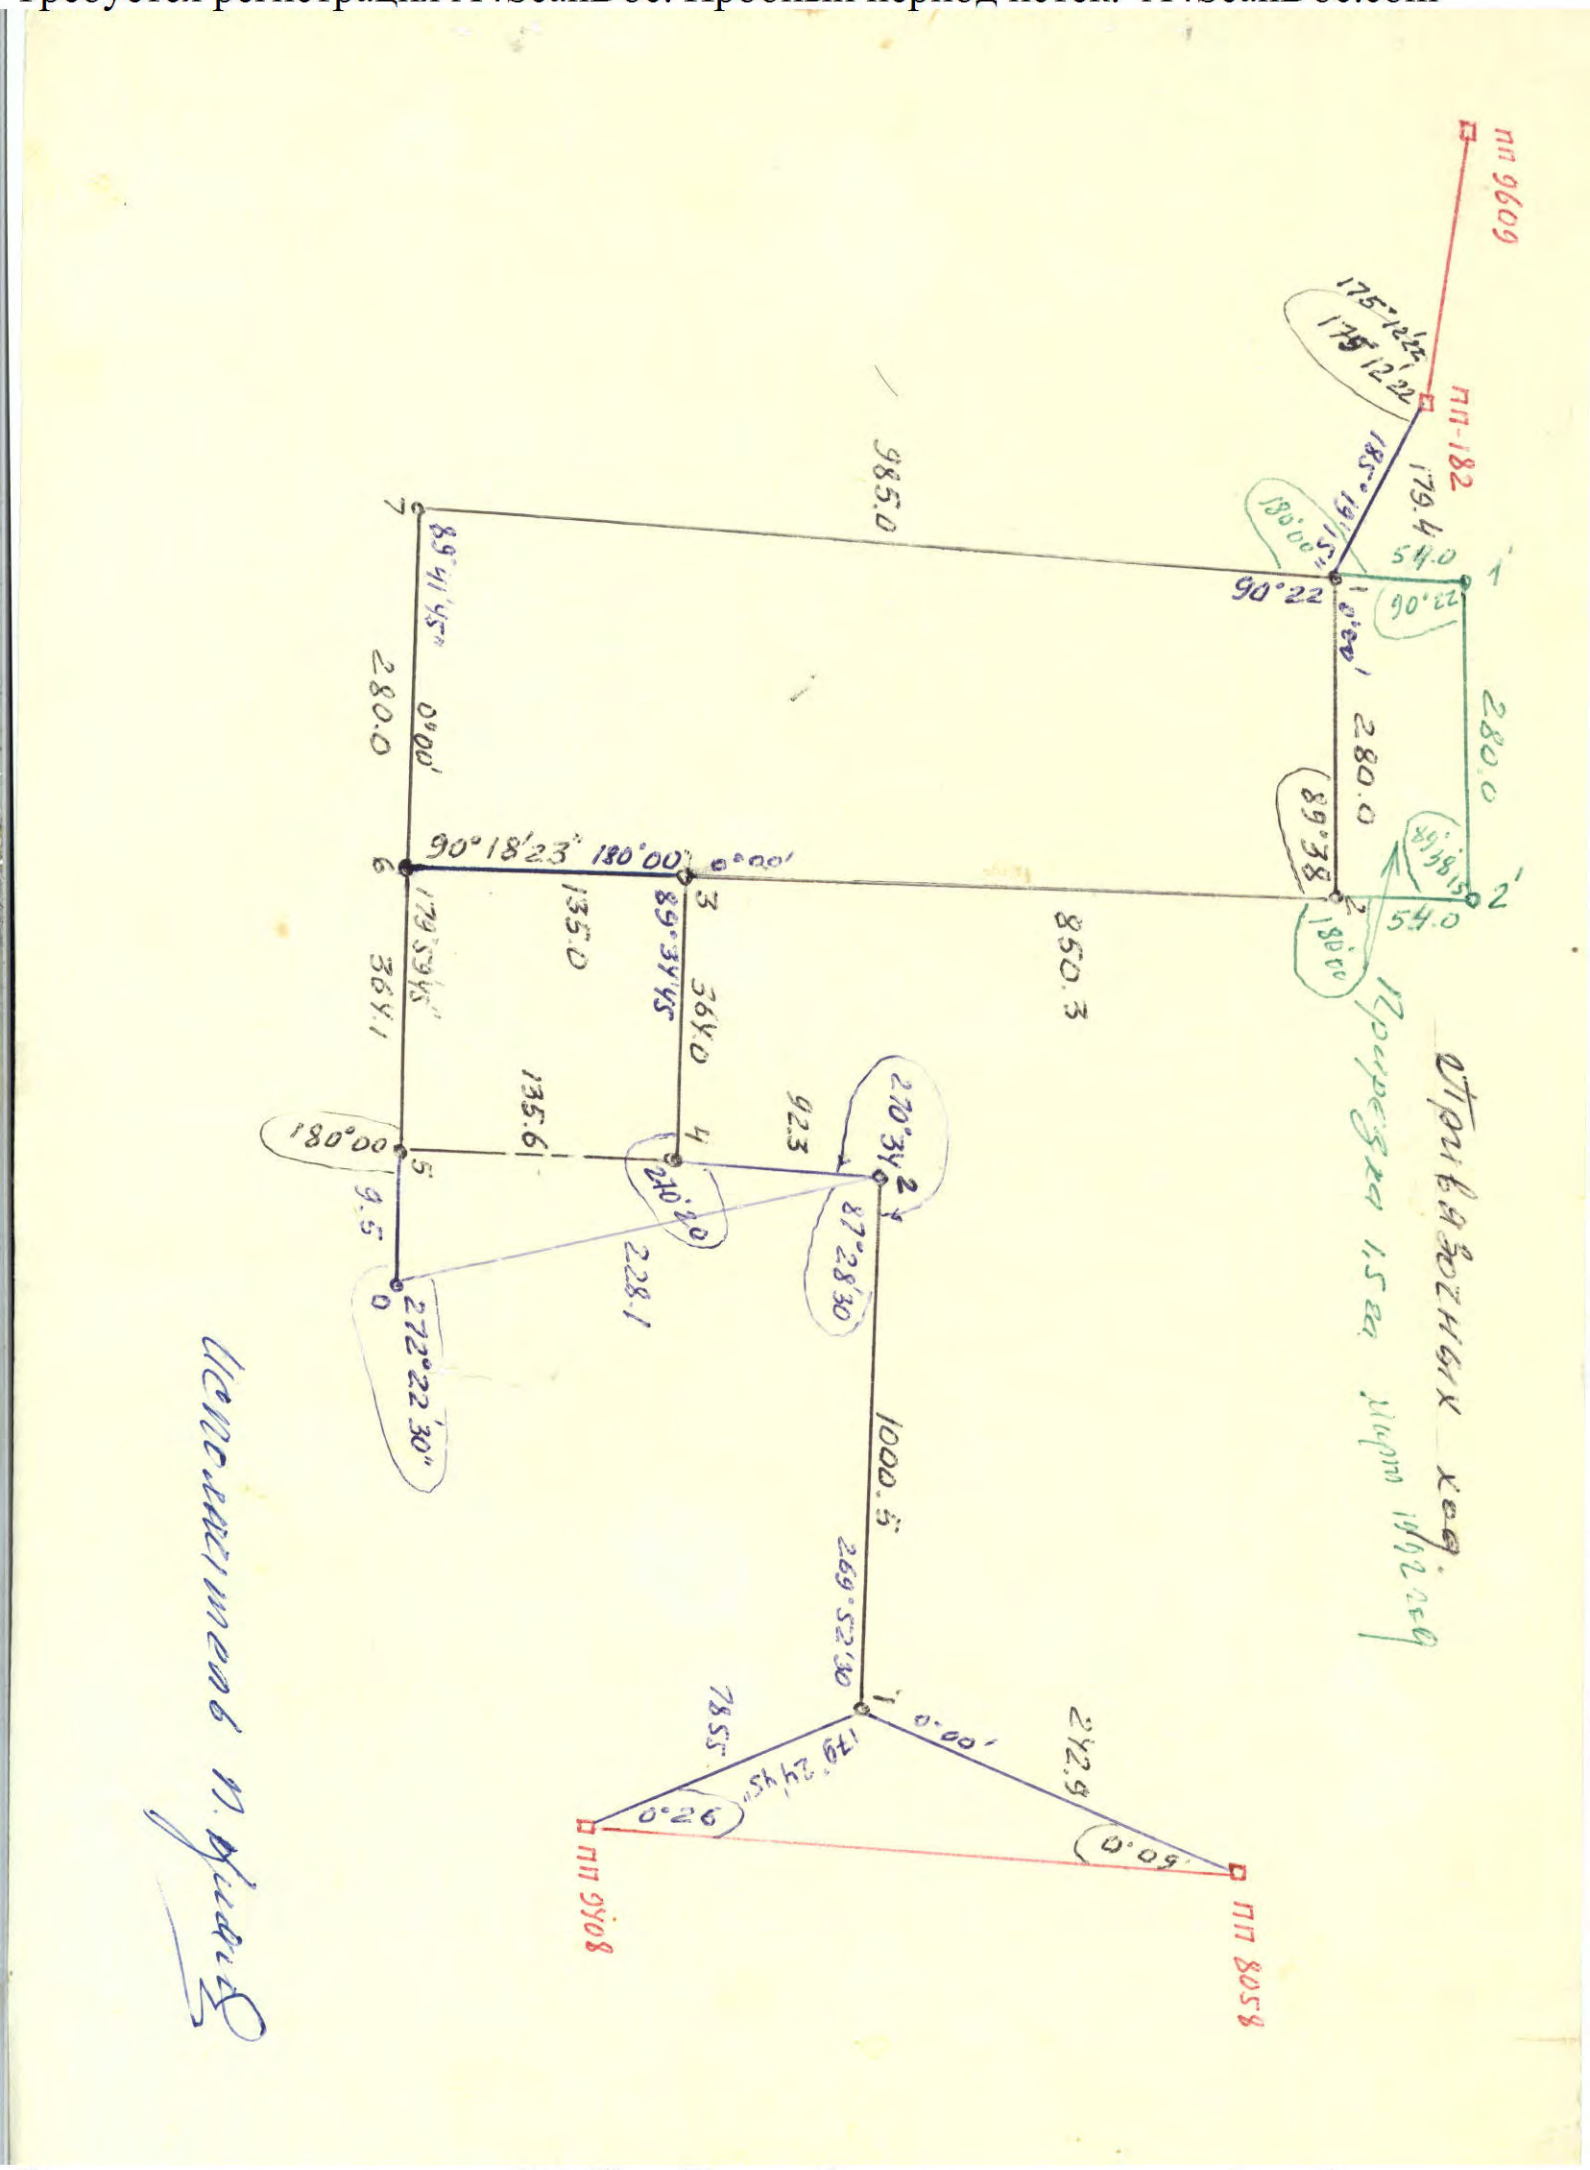

Отсканировано программой A4ScanDoc, сайт программы www.a4scandoc.com.com

Требуется регистрация A4ScanDoc. Пробный период истек. A4ScanDoc.com

Ведомость вычисления

Наименование граничного землепользован	№ точек	Углы измеренные		Углы исправленные		Азимуты		Румбы название			Горизонтальное положение	Приращения вычисле			
ПП	9609														
ПП	182	179	12	179	12										
	1	185	19	185	20										
	2	89	38	89	38										
	3	180	00	180	00										
	6	270	18	270	19										
	5		180	00											

Отсканировано программой A4ScanDoc, сайт программы www.a4scandoc.com.com

Требуется регистрация A4ScanDoc. Пробный период истек. A4ScanDoc.com

Ведомость вычисления

Наименование гранично-го земле-пользован	№ точек	Углы измерен.	Углы испра-вленные	Азимуты	Румбы назва-ние	Румбы	Горизонт. положе. ние	Приращения вычислен.	
	5			270 08					
	6	180 00	180 00						
				270 08	СЗ	89 52	280.0	+ 0.51	- 280.0
	7	89 41	89 41						
				0 27	СВ	0 27	985.0	+ 985.0	+ 7.76
	1	90 22	90 22				P= 1265.0	+ 985.60	- 272.10
				90 05				+ 985.51	- 272.24
		f= -00'30"						- 0.09	+ 0.14
								abc +- 0.17	
								отн. 1/7400	
	2								
				180 27					
	3	270 25'15	270 25						
				90 02	ЮВ	89 58	364.0	- 0.20	+ 364.0
	4	270 20	270 20						
				359 42	СЗ	0 18	92.3	+ 92.3	- 0.48
	2	89 26	89 26				P= 456.3	+ 92.1	+ 363.5
				90 16				+ 92.1	+ 363.52
	1							0.	+ 0.02
		f= 00'15"							

Отсканировано программой A4ScanDoc, сайт программы www.a4scandoc.com.com

Требуется регистрация A4ScanDoc. Пробный период истек. A4ScanDoc.com

ордината

Приращения исправлен.		Координаты	
		7117.2	13766.7 ⑥
0.53	- 279.98		
		7117.7	13486.7 ⑦
985.07	+ 7.88		
285.6	- 272.10	8102.8	13494.6 ①
0.	0.		
		7252.2	13767.8
		7252.0	14131.8
		7344.3	14131.3

Выписал П. Дмитриев
20.03.91

1982 г. Щербиновская типография Ейского полиграфобъединения з. № 315

Отсканировано программой A4ScanDoc, сайт программы www.a4scandoc.com.com

Требуется регистрация A4ScanDoc. Пробный период истек. A4ScanDoc.com

Ведомость вычисления

Наименование граничного землепользован	№ точек	Углы измерен.	Углы исправленные	Азимуты	Румбы название	Румбы	Горизонтальное положение	Приращения вычислен.			
пп	9609										
				90 37 15							
пп	182	175 12'22	175 12								
				95 25	ЮВ	84 35	179.4	-	16.93	+	178.59
	1	185 19'15	185 20								
				90 05	ЮВ	89 55	280.0	-	0.41	+	280.0
	2	89 38	89 38								
				180 27	Ю З	0 27	850.3	-	850.3	-	6.69
	3	180 00	180 00								
				180 27	Ю З	0 27	135.0	-	134.99	-	1.05
	6	270 18'32	270 19								
				90 08	ЮВ	89 52	364.1	-	0.85	+	364.10
	5	181	180 00								
				90 08	ЮВ	89 52	9.5	-	0.02	+	9.50
	0	272 22'30	272 23								
				357 45	СЗ	2 15	228.1	+	227.91	-	8.94
	2	87 28'30	87 29								
				90 16	ЮВ	89 44	1000.5	-	4.70	+	1000.5
	1	269 52'15	269 52								
				0 24	СВ	0 24	242.9	+	242.9	+	1.69
							Р 3289.8	-	537.11	+	1817.43
пп	8058	0 09	0 09					-	537.38	+	1817.70
								+	0.27	+	0.27
				180 15					абс + -		0.38
пп	9408								отн 1/		8650
	Σ пр	1710° 20' 24"									
	Σ т.	1710 22' 15"									
		Δ = +01' 51"									

Отсканировано программой A4ScanDoc, сайт программы www.a4scandoc.com.com

Требуется регистрация A4ScanDoc. Пробный период истек. A4ScanDoc.com

оординат

Приращения исправлен.			Координаты		
			8119.75	13316.03	
−	16.91	+ 178.57			
			8102.8	13494.6	①
−	0.38	+ 279.97			
			8102.5	13774.6	②
−	850.24	− 6.77			
			7252.2	13767.8	③
−	134.98	− 1.06			
			7117.2	13766.7	⑥
−	0.83	+ 364.56			
			7116.4	14130.8	⑤
−	0.02	+ 9.50			
			7116.4	14140.3	④
+	227.93	− 8.96			
			7344.3	14131.3	⑦
−	4.60	+ 1000.45			
			7339.7	15131.8	①
+	242.92	+ 1.67			
−	537.11	+ 1817.43	7582.64	15133.46	
−	537.11	+ 1817.43			
	0.	0.			

1982 г. Щербиновская типография Ейского полиграфобъединения з. № 315

Отсканировано программой A4ScanDoc, сайт программы www.a4scandoc.com.com

Требуется регистрация A4ScanDoc. Пробный период истек. A4ScanDoc.com

Ведомость вычисления

Наименование граничного землепользован	№ точек	Углы измерен.		Углы исправленные		Азимуты		Румбы назва-			Горизонтальное положение		Приращения вычислен.		
						Привязка к основному ходу 1,5 км									
	7														
						0	27								
	1	180	00	180	00										0,38
						0°	27	СВ	0	27	55.0	+	54.0	+	0.38
	1'	90	22	90	22										
						90	05	ЮВ	89	55	280.0	−	0.41	+	280.0
	2'	89	38'15	89	38										
						180	27	ЮЗ	0	27	55.0	−	54.0	−	0.38
												−	0.3	+	280.0
	2	180	00	180	00										
						180.	27					−	0.41	+	280.0
	3												0.11		0.0
													Невязка 0.11		
	Σпр	540°	00'	00'15"											
	Σт.	540°	00'	00"											
		Δβ = +0' 15"													

Отсканировано программой A4ScanDoc, сайт программы www.a4scandoc.com.com

Требуется регистрация A4ScanDoc. Пробный период истек. A4ScanDoc.com

координат

Приращения исправлен.		Координаты	
		8102.8	13494.6
		8156.8	13495.0
		8156.4	13775.0
		8102.5	13774.6

Вычислил [signature]
18.03.92 г.

1982 г. Щербиновская типография Ейского полиграфобъединения з. № 315

Отсканировано программой A4ScanDoc, сайт программы www.a4scandoc.com.com

Отсканировано программой A4ScanDoc, сайт программы www.a4scandoc.com.com

Требуется регистрация A4ScanDoc. Пробный период истек. A4ScanDoc.com

ВЕДОМОСТЬ ВЫЧИСЛЕНИЯ КООРДИНАТ

Наименование граничного землепользования	№ точек	Углы измеренные град.	Углы измеренные сек.	Углы исправленные град.	Углы исправленные сек.	Азимуты град.	Азимуты сек.	Румбы название	Румбы град.	Румбы	Горизонтальное положение	Приращения вычисленные ±	Приращения вычисленные	±	Приращения вычисленные	Приращения исправленные ±	Приращения исправленные	±	Приращения исправленные	Координаты ±	Координаты	±	Координаты
	1					270	05																
	1			269	38																102.81		494.63
						180	27	ЮЗ	0	27	4.72	–	4.72	–	0.04								
2	13			180	00																098.09		494.59
						180	27	ЮЗ	0	27	25.0	–	25.00	–	0.20								
3	13'			180	00																073.09		494.39
								ЮЗ	0	27	25.0	–	25.00	–	0.20								
4	40			180	00																048.09		494.19
								ЮЗ	0	27	4.72	–	4.72	–	0.04								
5	41			180	00																043.37		494.15
								ЮЗ	0	27	25.0	–	25.00	–	0.20								
6	39			180	00																018.37		493.95
								ЮЗ	0	27	25.0	–	25.00	–	0.20								
7	66			180	00																993.37		493.75
								ЮЗ	0	27	4.72	–	4.72	–	0.04								
8	67			180	00																988.65		493.71
								ЮЗ	0	27	25.0	–	25.00	–	0.20								
9	67'			180	00																963.65		493.51
								ЮЗ	0	27	25.0	–	25.00	–	0.20								
10	94			188	00																938.65		493.31
	18			90	22																963.24		773.51
						270	05	СЗ	89	55	160.00	+	0.23	–	160.00								
47-к	384			180	00																963.47		613.51
						270	05	СЗ	89	55	40.00	+	0.06	–	40.00								
47-к	386			180	00																963.53		573.51
						270	05	СЗ	89	55	80.00	+	0.12	–	80.00								
	9																				963.65		493.51

Выписана.
Ведомая Измеренные углы в исправ. линии
Увязка произведена ходов Начерчено
в деле по межеванию земельного
Сакульского товарищества "Виктория" Ейского
Суворовского округа

Ейская головная типог. Ейского полиграфобъединения 1-92 г. Заказ 73, тираж 1о ооо

Отсканировано программой A4ScanDoc, сайт программы www.a4scandoc.com.com

Требуется регистрация A4ScanDoc. Пробный период истек. A4ScanDoc.com

ВЕДОМОСТЬ ВЫЧИСЛЕНИЯ КООРДИНАТ

Наименование границного землепользования	№ точек	Углы измеренные град.	Углы измеренные сек.	Углы исправленные град.	Углы исправленные сек.	Азимуты град.	Азимуты сек.	Румбы название	Румбы град.	Румбы сек.	Горизонтальное положение	Приращения вычесленные +	Приращения вычесленные	Приращения вычесленные +	Приращения вычесленные	Приращения исправленные +	Приращения исправленные	Приращения исправленные +	Приращения исправленные	Координаты +	Координаты	Координаты +	Координаты
ПП	9609																						
						90	37'15																
ПП	182	175	12 22	175	12															8	119.75	13	316.03
						95	25	108	84	35	179.4	-	16.94	+	178.60								
	1	185	19 15	185	20															8	102.81	13	494.63
						80	05	108	89	55	280.0	-	0.41	+	280.00								
	2	89	38	89	38															8	102.40	13	774.63
						180																	
						176	27	103	0	27	4.72	-	4.72	-	0.04								
	11	180	00																	8	097.68	13	774.59
						180	27	103	0	27	25.0	-	25.00	+	0.20								
	12	180	00																	8	072.68	13	774.39
						180	27	103	0	27	25.0	-	25.00	=	0.20								
	13	180	00																	8	047.68		774.19
						180	27	103	0	27	4.72	-	4.72	+	0.04								
	14	180	00																	8	042.96		774.15
						180	27	103	0	27	25.0	-	25.00	+	0.20								
	15	180	00																	8	017.96		773.95
						180	27	103	0	27	25.0	-	25.00	+	0.20								
	16	180	00																	7	992.96		773.75
						180	27	103	0	27	4.72	-	4.72	+	0.04								
	17	180	00																	7	988.24		773.71
						180	27	103	0	27	25.0	-	25.00	+	020								
	18	180	00																	7	963.24		773.51
						180	27	103	0	27	25.0	-	25.00	+	0.20								
	19			90	22															7	938.24		773.31
						270 05	55	C3	89	55	160.00	+	0.23	-	160.00								
УП-К	384			180	00																938.47		613.31
						270	05	C3	89	55	40.00	+	0.06	-	40.00								
УП-К	386			180	00																938.53		573.31
						270	05	C3	89	55	80.00	+	0.12	-	80.00								
	10																				938.65		493.31

270°22

270°05

Ейская головная типог. Ейского полиграфобъединения 1-92 г. Заказ 73, тираж 10 000

Требуется регистрация A4ScanDoc. Пробный период истек. A4ScanDoc.com

Система координат ~~Пулково-1942~~

Система высот _____

Осевой меридиан _____

Зона _____ градусная

Каталог координат

точек окружной границы ~~колхоза совхоза~~ садоводческого товарищества

„Виктория" района Краснодарского края

Литеры смежеств из плана от и до	Наименование смежеств (названия пунктов)	№ точек (класс пункта)	Румбы: название	Румбы: градусы	Румбы: минуты	Горизонтальное проложение	Координаты: X	Координаты: Y	Ошибка положения точки (Утолщенным шрифтом в метрах)	Примечание
А	Земли запаса гор. исполк.	1	ЮВ	89	55	280.0	8102.8	13494.6		
Б	Земли садов. т-ва „Заря"	2	ЮЗ	0	27	850.3	8102.5	13774.6		
В	Земли сад т-ва шв.-ф.-к.	3	ЮВ	89	58	364.0	7252.2	13767.8		
Г	Земли сад т-ва пенсионеров	4	ЮЗ	0	25	135.6	7252.0	14131.8		
Д	Земли с-за тех. Ейский	5	СЗ	89	52	364.1	7116.4	14130.8		
А		6	СЗ	89	52	280.0	7117.2	13766.7		
		7	СВ	0	27	985.0	7117.7	13486.7		
		1								

Составил П. Усов

1	СВ	0	27	55.0	8102.8	13494.6		
1'	ЮВ	89	55	280.0	8156.8	13495.0		
2'	ЮЗ	0	27	0.55	8156.4	13775.0		
2	ЮЗ	0	27	580.3	8102.5	13774.6		
3	ЮВ	89	58	364.0	7252.2	13767.8		
4	ЮЗ	0	25	135.6	7252.0	14131.8		
5	СЗ	89	52	364.1	7116.4	14130.8		
6	СЗ	89	52	280.0	7117.2	13766.7		
7	СВ	0	27	985.0	7117.7	13486.7		
1								

Ведомость координат с прилож. схем

Составил П. Усов

18.03.92г.

Отсканировано программой A4ScanDoc, сайт программы www.a4scandoc.com.com

Требуется регистрация A4ScanDoc. Пробный период истек. A4ScanDoc.com

А К Т №_____

о сдаче межевых (граничных) знаков на наблюдение за сохранностью

от «15» марта 1991 года

Я, нижеподписавшийся инженер-геодезист т.Кляуз Петр Емельянович
фамилия, имя и отчество сдатчика,

должность, название учреждения,

сдал на наблюдение за сохранностью и я, нижеподписавшийся, председатель садоводческого
фамилия, имя и

товарищества Ейского судоремонтного завода "Виктория"
отчество принявшего, должность, учреждение

т.Савченко В.Г.

принял на наблюдение за сохранностью межевые (граничные) знаки, установленные по границе землепользования садоводческого товарищества "Виктория"
указать название замлепользования

в количестве 7 знаков, изготовленные из металлических стержней
описание знаков, материал

Акт составлен 15 марта «——» 1991г. в двух экземплярах, из которых один хранится в садоводческом товариществе Ейского
учреждение, принявшее знаки

судоремонтного завода "Виктория"
на хранение и его адрес

другой в землеустроительном деле по отводу земель в Комитете по земельной реформе Ейского райисполкома

Сдал _____ **Принял** _____

М. П.

Воскресенская типография Упрполиграфиздата Мособлисполкома Т. 1000 З. 999—84

Отсканировано программой A4ScanDoc, сайт программы www.a4scandoc.com.com

Утверждена

Постановлением "Об образовании земельного участка" Администрации

(наименование документа об утверждении, включая наименования органов государственной власти или

муниципального образования Ейский район

органов местного самоуправления, принявших решение об утверждении схемы или

подписавших соглашение о перераспределении земельных участков)

от _____ № _____

Схема расположения земельного участка или земельных участков на кадастровом плане территории

Условный номер земельного участка :ЗУ1

(указывается в случае, если предусматривается образование двух и более земельных участков)

Площадь земельного участка 500 м²

(указывается проектная площадь образуемого земельного участка, вычисленная с использованием федеральной государственной географической информационной системы, обеспечивающей функционирование национальной системы пространственных данных, которой является федеральная государственная географическая информационная система "Единая цифровая платформа "Национальная система пространственных данных" (далее - информационная система), или иных технологических и программных средств с округлением до 1 квадратного метра. Указанное значение площади земельного участка может быть уточнено при проведении кадастровых работ не более чем на десять процентов)

Обозначение характерных точек границ	**Координаты, м** (указываются в случае подготовки схемы расположения земельного участка с использованием информационной системы или иных технологических и программных средств. Значения координат, полученные с использованием указанных технологических и программных средств, указываются с округлением до 0,01 метра)	
	X	**Y**
1	**2**	**3**
н360У	658 736,70	1 323 445,20
н493У	658 761,70	1 323 445,08
н603У	658 761,80	1 323 465,08
н4024У	658 736,80	1 323 465,20
н360У	658 736,70	1 323 445,20

Местоположение объекта: Краснодарский край, Ейский р-н, г. Ейск, с/т «Виктория», уч. 54

Условный номер земельного участка :ЗУ2

(указывается в случае, если предусматривается образование двух и более земельных участков)

Площадь земельного участка 500 м²

(указывается проектная площадь образуемого земельного участка, вычисленная с использованием федеральной государственной географической информационной системы, обеспечивающей функционирование национальной системы пространственных данных, которой является федеральная государственная географическая информационная система "Единая цифровая платформа "Национальная система пространственных данных" (далее - информационная система), или иных технологических и программных средств с округлением до 1 квадратного метра. Указанное значение площади земельного участка может быть уточнено при проведении кадастровых работ не более чем на десять процентов)

Обозначение характерных точек границ	**Координаты, м** (указываются в случае подготовки схемы расположения земельного участка с использованием информационной системы или иных технологических и программных средств. Значения координат, полученные с использованием указанных технологических и программных средств, указываются с округлением до 0,01 метра)	
	X	**Y**
1	**2**	**3**
н632У	658 651,53	1 323 365,58
н425У	658 651,63	1 323 385,58
н3978У	658 626,63	1 323 385,70
н3979У	658 626,53	1 323 365,70
н632У	658 651,53	1 323 365,58

Местоположение объекта: Краснодарский край, Ейский р-н, г. Ейск, с/т «Виктория», уч. 116

Условный номер земельного участка :ЗУ3

(указывается в случае, если предусматривается образование двух и более земельных участков)

Площадь земельного участка 500 м²

(указывается проектная площадь образуемого земельного участка, вычисленная с использованием федеральной государственной географической информационной системы, обеспечивающей функционирование национальной системы пространственных данных, которой является федеральная государственная географическая информационная система "Единая цифровая платформа "Национальная система пространственных данных" (далее - информационная система), или иных технологических и программных средств с округлением до 1 квадратного метра. Указанное значение площади земельного участка может быть уточнено при проведении кадастровых работ не более чем на десять процентов)

Обозначение характерных точек границ	Координаты, м (указываются в случае подготовки схемы расположения земельного участка с использованием информационной системы или иных технологических и программных средств. Значения координат, полученные с использованием указанных технологических и программных средств, указываются с округлением до 0,01 метра)	
	X	Y
1	2	3
н483У	658 651,43	1 323 345,58
н632У	658 651,53	1 323 365,58
н3979У	658 626,53	1 323 365,70
н3980У	658 626,43	1 323 345,70
н483У	658 651,43	1 323 345,58

Местоположение объекта: Краснодарский край, Ейский р-н, г. Ейск, с/т «Виктория», уч. 118

Условный номер земельного участка :ЗУ4

(указывается в случае, если предусматривается образование двух и более земельных участков)

Площадь земельного участка 500 м²

(указывается проектная площадь образуемого земельного участка, вычисленная с использованием федеральной государственной географической информационной системы, обеспечивающей функционирование национальной системы пространственных данных, которой является федеральная государственная географическая информационная система "Единая цифровая платформа "Национальная система пространственных данных" (далее - информационная система), или иных технологических и программных средств с округлением до 1 квадратного метра. Указанное значение площади земельного участка может быть уточнено при проведении кадастровых работ не более чем на десять процентов)

Обозначение характерных точек границ	Координаты, м (указываются в случае подготовки схемы расположения земельного участка с использованием информационной системы или иных технологических и программных средств. Значения координат, полученные с использованием указанных технологических и программных средств, указываются с округлением до 0,01 метра)	
	X	Y
1	2	3
н3981У	658 626,33	1 323 325,70
н627У	658 651,33	1 323 325,58
н483У	658 651,43	1 323 345,58
н3980У	658 626,43	1 323 345,70
н3981У	658 626,33	1 323 325,70

Местоположение объекта: Краснодарский край, Ейский р-н, г. Ейск, с/т «Виктория», уч. 120

Условный номер земельного участка :ЗУ5

(указывается в случае, если предусматривается образование двух и более земельных участков)

Площадь земельного участка 501 м²

(указывается проектная площадь образуемого земельного участка, вычисленная с использованием федеральной государственной географической информационной системы, обеспечивающей функционирование национальной системы пространственных данных, которой является федеральная государственная географическая информационная система "Единая цифровая платформа "Национальная система пространственных данных" (далее - информационная система), или иных технологических и программных средств с округлением до 1 квадратного метра. Указанное значение площади земельного участка может быть уточнено при проведении кадастровых работ не более чем на десять процентов)

Обозначение характерных точек границ	Координаты, м (указываются в случае подготовки схемы расположения земельного участка с использованием информационной системы или иных технологических и программных средств. Значения координат, полученные с использованием указанных технологических и программных средств, указываются с округлением до 0,01 метра)	
	X	Y
1	2	3
н697У	658 597,29	1 323 505,82
н4001У	658 622,29	1 323 505,70
н4002У	658 622,90	1 323 525,58

1	2	3
н452У	658 597,66	1 323 525,82
н697У	658 597,29	1 323 505,82

Местоположение объекта: Краснодарский край, Ейский р-н, г. Ейск, с/т «Виктория», уч. 103

Условный номер земельного участка :ЗУ6

(указывается в случае, если предусматривается образование двух и более земельных участков)

Площадь земельного участка 500 м²

(указывается проектная площадь образуемого земельного участка, вычисленная с использованием федеральной государственной географической информационной системы, обеспечивающей функционирование национальной системы пространственных данных, которой является федеральная государственная географическая информационная система "Единая цифровая платформа "Национальная система пространственных данных" (далее - информационная система), или иных технологических и программных средств с округлением до 1 квадратного метра. Указанное значение площади земельного участка может быть уточнено при проведении кадастровых работ не более чем на десять процентов)

Обозначение характерных точек границ	**Координаты, м** (указываются в случае подготовки схемы расположения земельного участка с использованием информационной системы или иных технологических и программных средств. Значения координат, полученные с использованием указанных технологических и программных средств, указываются с округлением до 0,01 метра)	
	X	**Y**
1	**2**	**3**
н665У	658 596,99	1 323 445,82
н3998У	658 621,99	1 323 445,70
н3999У	658 622,09	1 323 465,70
н617У	658 597,09	1 323 465,82
н665У	658 596,99	1 323 445,82

Местоположение объекта: Краснодарский край, Ейский р-н, г. Ейск, с/т «Виктория», уч. 109

Условный номер земельного участка :ЗУ7

(указывается в случае, если предусматривается образование двух и более земельных участков)

Площадь земельного участка 500 м²

(указывается проектная площадь образуемого земельного участка, вычисленная с использованием федеральной государственной географической информационной системы, обеспечивающей функционирование национальной системы пространственных данных, которой является федеральная государственная географическая информационная система "Единая цифровая платформа "Национальная система пространственных данных" (далее - информационная система), или иных технологических и программных средств с округлением до 1 квадратного метра. Указанное значение площади земельного участка может быть уточнено при проведении кадастровых работ не более чем на десять процентов)

Обозначение характерных точек границ	**Координаты, м** (указываются в случае подготовки схемы расположения земельного участка с использованием информационной системы или иных технологических и программных средств. Значения координат, полученные с использованием указанных технологических и программных средств, указываются с округлением до 0,01 метра)	
	X	**Y**
1	**2**	**3**
н695У	658 596,89	1 323 425,82
н3997У	658 621,89	1 323 425,70
н3998У	658 621,99	1 323 445,70
н665У	658 596,99	1 323 445,82
н695У	658 596,89	1 323 425,82

Местоположение объекта: Краснодарский край, Ейский р-н, г. Ейск, с/т «Виктория», уч. 111

Условный номер земельного участка :ЗУ8

(указывается в случае, если предусматривается образование двух и более земельных участков)

Площадь земельного участка 501 м²

(указывается проектная площадь образуемого земельного участка, вычисленная с использованием федеральной государственной географической информационной системы, обеспечивающей функционирование национальной системы пространственных данных, которой является федеральная государственная географическая информационная система "Единая цифровая платформа "Национальная система пространственных данных" (далее - информационная система), или иных технологических и программных средств с округлением до 1 квадратного метра. Указанное значение площади земельного участка может быть уточнено при проведении кадастровых работ не более чем на десять процентов)

Обозначение характерных точек границ	**Координаты, м** (указываются в случае подготовки схемы расположения земельного участка с использованием информационной системы или иных технологических и программных средств. Значения координат, полученные с использованием указанных технологических и программных средств, указываются с округлением до 0,01 метра)	
	X	**Y**
1	**2**	**3**
702	658 621,69	1 323 385,70
н3996У	658 621,79	1 323 405,70
н577У	658 596,79	1 323 405,82
710	658 596,69	1 323 385,74
702	658 621,69	1 323 385,70

Местоположение объекта: Краснодарский край, Ейский р-н, г. Ейск, с/т «Виктория», уч. 115

Условный номер земельного участка :ЗУ9

(указывается в случае, если предусматривается образование двух и более земельных участков)

Площадь земельного участка 499 м²

(указывается проектная площадь образуемого земельного участка, вычисленная с использованием федеральной государственной географической информационной системы, обеспечивающей функционирование национальной системы пространственных данных, которой является федеральная государственная географическая информационная система "Единая цифровая платформа "Национальная система пространственных данных" (далее - информационная система), или иных технологических и программных средств с округлением до 1 квадратного метра. Указанное значение площади земельного участка может быть уточнено при проведении кадастровых работ не более чем на десять процентов)

Обозначение характерных точек границ	**Координаты, м** (указываются в случае подготовки схемы расположения земельного участка с использованием информационной системы или иных технологических и программных средств. Значения координат, полученные с использованием указанных технологических и программных средств, указываются с округлением до 0,01 метра)	
	X	**Y**
1	**2**	**3**
н3993У	658 621,24	1 323 345,57
н3994У	658 621,53	1 323 365,70
711	658 596,53	1 323 365,74
714	658 596,24	1 323 345,99
н3993У	658 621,24	1 323 345,57

Местоположение объекта: Краснодарский край, Ейский р-н, г. Ейск, с/т «Виктория», уч. 119

Условный номер земельного участка :ЗУ10

(указывается в случае, если предусматривается образование двух и более земельных участков)

Площадь земельного участка 502 м²

(указывается проектная площадь образуемого земельного участка, вычисленная с использованием федеральной государственной географической информационной системы, обеспечивающей функционирование национальной системы пространственных данных, которой является федеральная государственная географическая информационная система "Единая цифровая платформа "Национальная система пространственных данных" (далее - информационная система), или иных технологических и программных средств с округлением до 1 квадратного метра. Указанное значение площади земельного участка может быть уточнено при проведении кадастровых работ не более чем на десять процентов)

Обозначение характерных точек границ	**Координаты, м** (указываются в случае подготовки схемы расположения земельного участка с использованием информационной системы или иных технологических и программных средств. Значения координат, полученные с использованием указанных технологических и программных средств, указываются с округлением до 0,01 метра)	
	X	**Y**
1	**2**	**3**
н4008У	658 573,80	1 323 566,49
737	658 598,80	1 323 566,37
н696У	658 598,79	1 323 586,64

1	2	3
н4007У	658 573,90	1 323 586,49
н4008У	658 573,80	1 323 566,49

Местоположение объекта: Краснодарский край, Ейский р-н, г. Ейск, с/т «Виктория», уч. 122

Условный номер земельного участка :ЗУ11

(указывается в случае, если предусматривается образование двух и более земельных участков)

Площадь земельного участка 500 м²

(указывается проектная площадь образуемого земельного участка, вычисленная с использованием федеральной государственной географической информационной системы, обеспечивающей функционирование национальной системы пространственных данных, которой является федеральная государственная географическая информационная система "Единая цифровая платформа "Национальная система пространственных данных" (далее - информационная система), или иных технологических и программных средств с округлением до 1 квадратного метра. Указанное значение площади земельного участка может быть уточнено при проведении кадастровых работ не более чем на десять процентов)

Обозначение характерных точек границ	Координаты, м (указываются в случае подготовки схемы расположения земельного участка с использованием информационной системы или иных технологических и программных средств. Значения координат, полученные с использованием указанных технологических и программных средств, указываются с округлением до 0,01 метра)	
	X	Y
1	2	3
н475У	658 541,71	1 323 325,74
н4055У	658 566,86	1 323 325,62
н4056У	658 566,77	1 323 345,62
н578У	658 541,93	1 323 345,74
н475У	658 541,71	1 323 325,74

Местоположение объекта: Краснодарский край, Ейский р-н, г. Ейск, с/т «Виктория», уч. 147

Условный номер земельного участка :ЗУ12

(указывается в случае, если предусматривается образование двух и более земельных участков)

Площадь земельного участка 501 м²

(указывается проектная площадь образуемого земельного участка, вычисленная с использованием федеральной государственной географической информационной системы, обеспечивающей функционирование национальной системы пространственных данных, которой является федеральная государственная географическая информационная система "Единая цифровая платформа "Национальная система пространственных данных" (далее - информационная система), или иных технологических и программных средств с округлением до 1 квадратного метра. Указанное значение площади земельного участка может быть уточнено при проведении кадастровых работ не более чем на десять процентов)

Обозначение характерных точек границ	Координаты, м (указываются в случае подготовки схемы расположения земельного участка с использованием информационной системы или иных технологических и программных средств. Значения координат, полученные с использованием указанных технологических и программных средств, указываются с округлением до 0,01 метра)	
	X	Y
1	2	3
н4072У	658 518,26	1 323 545,86
717	658 543,26	1 323 545,94
716	658 543,44	1 323 565,99
н4071У	658 518,36	1 323 565,86
н4072У	658 518,26	1 323 545,86

Местоположение объекта: Краснодарский край, Ейский р-н, г. Ейск, с/т «Виктория», уч. 152

Условный номер земельного участка :ЗУ13

(указывается в случае, если предусматривается образование двух и более земельных участков)

Площадь земельного участка 500 м²

(указывается проектная площадь образуемого земельного участка, вычисленная с использованием федеральной государственной географической информационной системы, обеспечивающей функционирование национальной системы пространственных данных, которой является федеральная государственная географическая информационная система "Единая цифровая платформа "Национальная система пространственных данных" (далее - информационная система), или иных технологических и программных средств с округлением до 1 квадратного метра. Указанное значение площади земельного участка может быть уточнено при проведении кадастровых работ не более чем на десять процентов)

Обозначение характерных точек границ	**Координаты, м** (указываются в случае подготовки схемы расположения земельного участка с использованием информационной системы или иных технологических и программных средств. Значения координат, полученные с использованием указанных технологических и программных средств, указываются с округлением до 0,01 метра)	
	X	**Y**
1	**2**	**3**
н383У	658 488,36	1 323 526,53
н4094У	658 513,36	1 323 526,50
н4095У	658 513,46	1 323 546,51
н4102У	658 488,46	1 323 546,53
н383У	658 488,36	1 323 526,53

Местоположение объекта: Краснодарский край, Ейский р-н, г. Ейск, с/т «Виктория», уч. 155

Условный номер земельного участка :ЗУ14

(указывается в случае, если предусматривается образование двух и более земельных участков)

Площадь земельного участка 502 м²

(указывается проектная площадь образуемого земельного участка, вычисленная с использованием федеральной государственной географической информационной системы, обеспечивающей функционирование национальной системы пространственных данных, которой является федеральная государственная географическая информационная система "Единая цифровая платформа "Национальная система пространственных данных" (далее - информационная система), или иных технологических и программных средств с округлением до 1 квадратного метра. Указанное значение площади земельного участка может быть уточнено при проведении кадастровых работ не более чем на десять процентов)

Обозначение характерных точек границ	**Координаты, м** (указываются в случае подготовки схемы расположения земельного участка с использованием информационной системы или иных технологических и программных средств. Значения координат, полученные с использованием указанных технологических и программных средств, указываются с округлением до 0,01 метра)	
	X	**Y**
1	**2**	**3**
н383У	658 488,36	1 323 526,53
н4102У	658 488,46	1 323 546,53
н4103У	658 463,46	1 323 546,85
н704У	658 463,20	1 323 526,85
н383У	658 488,36	1 323 526,53

Местоположение объекта: Краснодарский край, Ейский р-н, г. Ейск, с/т «Виктория», уч. 180

Условный номер земельного участка :ЗУ15

(указывается в случае, если предусматривается образование двух и более земельных участков)

Площадь земельного участка 502 м²

(указывается проектная площадь образуемого земельного участка, вычисленная с использованием федеральной государственной географической информационной системы, обеспечивающей функционирование национальной системы пространственных данных, которой является федеральная государственная географическая информационная система "Единая цифровая платформа "Национальная система пространственных данных" (далее - информационная система), или иных технологических и программных средств с округлением до 1 квадратного метра. Указанное значение площади земельного участка может быть уточнено при проведении кадастровых работ не более чем на десять процентов)

Обозначение характерных точек границ	**Координаты, м** (указываются в случае подготовки схемы расположения земельного участка с использованием информационной системы или иных технологических и программных средств. Значения координат, полученные с использованием указанных технологических и программных средств, указываются с округлением до 0,01 метра)	
	X	**Y**
1	**2**	**3**
н4105У	658 463,26	1 323 506,79
н519У	658 488,26	1 323 506,53
н383У	658 488,36	1 323 526,53

1	2	3
н704У	658 463,20	1 323 526,85
н4105У	658 463,26	1 323 506,79

Местоположение объекта: Краснодарский край, Ейский р-н, г. Ейск, с/т «Виктория», уч. 182

Условный номер земельного участка :ЗУ16

(указывается в случае, если предусматривается образование двух и более земельных участков)

Площадь земельного участка 500 м²

(указывается проектная площадь образуемого земельного участка, вычисленная с использованием федеральной государственной географической информационной системы, обеспечивающей функционирование национальной системы пространственных данных, которой является федеральная государственная географическая информационная система "Единая цифровая платформа "Национальная система пространственных данных" (далее - информационная система), или иных технологических и программных средств с округлением до 1 квадратного метра. Указанное значение площади земельного участка может быть уточнено при проведении кадастровых работ не более чем на десять процентов)

Обозначение характерных точек границ	**Координаты, м** (указываются в случае подготовки схемы расположения земельного участка с использованием информационной системы или иных технологических и программных средств. Значения координат, полученные с использованием указанных технологических и программных средств, указываются с округлением до 0,01 метра)	
	X	**Y**
1	**2**	**3**
н427У	658 462,57	1 323 386,62
733	658 487,63	1 323 386,64
н491У	658 487,76	1 323 406,53
н508У	658 462,76	1 323 406,65
н427У	658 462,57	1 323 386,62

Местоположение объекта: Краснодарский край, Ейский р-н, г. Ейск, с/т «Виктория», уч. 194

Условный номер земельного участка :ЗУ17

(указывается в случае, если предусматривается образование двух и более земельных участков)

Площадь земельного участка 503 м²

(указывается проектная площадь образуемого земельного участка, вычисленная с использованием федеральной государственной географической информационной системы, обеспечивающей функционирование национальной системы пространственных данных, которой является федеральная государственная географическая информационная система "Единая цифровая платформа "Национальная система пространственных данных" (далее - информационная система), или иных технологических и программных средств с округлением до 1 квадратного метра. Указанное значение площади земельного участка может быть уточнено при проведении кадастровых работ не более чем на десять процентов)

Обозначение характерных точек границ	**Координаты, м** (указываются в случае подготовки схемы расположения земельного участка с использованием информационной системы или иных технологических и программных средств. Значения координат, полученные с использованием указанных технологических и программных средств, указываются с округлением до 0,01 метра)	
	X	**Y**
1	**2**	**3**
701	658 897,25	1 323 524,90
н3872У	658 897,38	1 323 544,78
н574У	658 872,38	1 323 545,02
757	658 872,20	1 323 524,68
701	658 897,25	1 323 524,90

Местоположение объекта: Краснодарский край, Ейский р-н, г. Ейск, с/т «Виктория», уч. 577

Условный номер земельного участка :ЗУ18

(указывается в случае, если предусматривается образование двух и более земельных участков)

Площадь земельного участка 502 м²

(указывается проектная площадь образуемого земельного участка, вычисленная с использованием федеральной государственной географической информационной системы, обеспечивающей функционирование национальной системы пространственных данных, которой является федеральная государственная географическая информационная система "Единая цифровая платформа "Национальная система пространственных данных" (далее - информационная система), или иных технологических и программных средств с округлением до 1 квадратного метра. Указанное значение площади земельного участка может быть уточнено при проведении кадастровых работ не более чем на десять процентов)

Обозначение характерных точек границ	Координаты, м (указываются в случае подготовки схемы расположения земельного участка с использованием информационной системы или иных технологических и программных средств. Значения координат, полученные с использованием указанных технологических и программных средств, указываются с округлением до 0,01 метра)	
	X	Y
1	2	3
н3893У	658 894,62	1 323 324,61
н685У	658 894,72	1 323 344,65
760	658 869,61	1 323 344,77
1460	658 869,62	1 323 324,77
н3893У	658 894,62	1 323 324,61

Местоположение объекта: Краснодарский край, Ейский р-н, г. Ейск, с/т «Виктория», уч. 597

Условный номер земельного участка :ЗУ19

(указывается в случае, если предусматривается образование двух и более земельных участков)

Площадь земельного участка 500 м²

(указывается проектная площадь образуемого земельного участка, вычисленная с использованием федеральной государственной географической информационной системы, обеспечивающей функционирование национальной системы пространственных данных, которой является федеральная государственная географическая информационная система "Единая цифровая платформа "Национальная система пространственных данных" (далее - информационная система), или иных технологических и программных средств с округлением до 1 квадратного метра. Указанное значение площади земельного участка может быть уточнено при проведении кадастровых работ не более чем на десять процентов)

Обозначение характерных точек границ	Координаты, м (указываются в случае подготовки схемы расположения земельного участка с использованием информационной системы или иных технологических и программных средств. Значения координат, полученные с использованием указанных технологических и программных средств, указываются с округлением до 0,01 метра)	
	X	Y
1	2	3
н3877У	658 847,38	1 323 564,93
н656У	658 872,48	1 323 565,02
н464У	658 872,45	1 323 584,91
н3876У	658 847,47	1 323 584,95
н3877У	658 847,38	1 323 564,93

Местоположение объекта: Краснодарский край, Ейский р-н, г. Ейск, с/т «Виктория», уч. 574

Условный номер земельного участка :ЗУ20

(указывается в случае, если предусматривается образование двух и более земельных участков)

Площадь земельного участка 506 м²

(указывается проектная площадь образуемого земельного участка, вычисленная с использованием федеральной государственной географической информационной системы, обеспечивающей функционирование национальной системы пространственных данных, которой является федеральная государственная географическая информационная система "Единая цифровая платформа "Национальная система пространственных данных" (далее - информационная система), или иных технологических и программных средств с округлением до 1 квадратного метра. Указанное значение площади земельного участка может быть уточнено при проведении кадастровых работ не более чем на десять процентов)

Обозначение характерных точек границ	Координаты, м (указываются в случае подготовки схемы расположения земельного участка с использованием информационной системы или иных технологических и программных средств. Значения координат, полученные с использованием указанных технологических и программных средств, указываются с округлением до 0,01 метра)	
	X	Y
1	2	3
н540У	658 846,95	1 323 525,30
757	658 872,20	1 323 524,68
н574У	658 872,38	1 323 545,02

1	2	3
н3878У	658 847,11	1 323 544,98
н540У	658 846,95	1 323 525,30

Местоположение объекта: Краснодарский край, Ейский р-н, г. Ейск, с/т «Виктория», уч. 578

Условный номер земельного участка :ЗУ21

(указывается в случае, если предусматривается образование двух и более земельных участков)

Площадь земельного участка 500 м²

(указывается проектная площадь образуемого земельного участка, вычисленная с использованием федеральной государственной географической информационной системы, обеспечивающей функционирование национальной системы пространственных данных, которой является федеральная государственная географическая информационная система "Единая цифровая платформа "Национальная система пространственных данных" (далее - информационная система), или иных технологических и программных средств с округлением до 1 квадратного метра. Указанное значение площади земельного участка может быть уточнено при проведении кадастровых работ не более чем на десять процентов)

Обозначение характерных точек границ	**Координаты, м** (указываются в случае подготовки схемы расположения земельного участка с использованием информационной системы или иных технологических и программных средств. Значения координат, полученные с использованием указанных технологических и программных средств, указываются с округлением до 0,01 метра)	
	X	**Y**
1	**2**	**3**
1463	658 495,35	1 323 857,55
777	658 495,46	1 323 877,60
3683	658 470,42	1 323 877,73
н4128У	658 470,24	1 323 857,94
1463	658 495,35	1 323 857,55

Местоположение объекта: Краснодарский край, Ейский р-н, г. Ейск, с/т «Заря», уч. 359

Условный номер земельного участка :ЗУ22

(указывается в случае, если предусматривается образование двух и более земельных участков)

Площадь земельного участка 504 м²

(указывается проектная площадь образуемого земельного участка, вычисленная с использованием федеральной государственной географической информационной системы, обеспечивающей функционирование национальной системы пространственных данных, которой является федеральная государственная географическая информационная система "Единая цифровая платформа "Национальная система пространственных данных" (далее - информационная система), или иных технологических и программных средств с округлением до 1 квадратного метра. Указанное значение площади земельного участка может быть уточнено при проведении кадастровых работ не более чем на десять процентов)

Обозначение характерных точек границ	**Координаты, м** (указываются в случае подготовки схемы расположения земельного участка с использованием информационной системы или иных технологических и программных средств. Значения координат, полученные с использованием указанных технологических и программных средств, указываются с округлением до 0,01 метра)	
	X	**Y**
1	**2**	**3**
н3861У	658 491,85	1 323 596,49
1429	658 492,07	1 323 616,62
н433У	658 466,95	1 323 616,89
н703У	658 466,74	1 323 596,89
н3861У	658 491,85	1 323 596,49

Местоположение объекта: Краснодарский край, Ейский р-н, г. Ейск, с/т «Заря», уч. 385

Условный номер земельного участка :ЗУ23

(указывается в случае, если предусматривается образование двух и более земельных участков)

Площадь земельного участка 498 м²

(указывается проектная площадь образуемого земельного участка, вычисленная с использованием федеральной государственной географической информационной системы, обеспечивающей функционирование национальной системы пространственных данных, которой является федеральная государственная географическая информационная система "Единая цифровая платформа "Национальная система пространственных данных" (далее - информационная система), или иных технологических и программных средств с округлением до 1 квадратного метра. Указанное значение площади земельного участка может быть уточнено при проведении кадастровых работ не более чем на десять процентов)

Обозначение характерных точек границ	**Координаты, м** (указываются в случае подготовки схемы расположения земельного участка с использованием информационной системы или иных технологических и программных средств. Значения координат, полученные с использованием указанных технологических и программных средств, указываются с округлением до 0,01 метра)	
	X	**Y**
1	**2**	**3**
1526	658 845,27	1 323 674,91
1525	658 869,77	1 323 674,26
1469	658 870,45	1 323 694,25
1468	658 845,46	1 323 695,11
1526	658 845,27	1 323 674,91

Местоположение объекта: Краснодарский край, Ейский р-н, г. Ейск, с/т «Южное», надел 2, уч. 42

Условный номер земельного участка :ЗУ24

(указывается в случае, если предусматривается образование двух и более земельных участков)

Площадь земельного участка 502 м²

(указывается проектная площадь образуемого земельного участка, вычисленная с использованием федеральной государственной географической информационной системы, обеспечивающей функционирование национальной системы пространственных данных, которой является федеральная государственная географическая информационная система "Единая цифровая платформа "Национальная система пространственных данных" (далее - информационная система), или иных технологических и программных средств с округлением до 1 квадратного метра. Указанное значение площади земельного участка может быть уточнено при проведении кадастровых работ не более чем на десять процентов)

Обозначение характерных точек границ	**Координаты, м** (указываются в случае подготовки схемы расположения земельного участка с использованием информационной системы или иных технологических и программных средств. Значения координат, полученные с использованием указанных технологических и программных средств, указываются с округлением до 0,01 метра)	
	X	**Y**
1	**2**	**3**
1401	658 848,61	1 323 894,86
842	658 874,28	1 323 894,16
1311	658 874,70	1 323 914,16
н647У	658 849,70	1 323 914,43
1401	658 848,61	1 323 894,86

Местоположение объекта: Краснодарский край, Ейский р-н, г. Ейск, с/т «Южное», надел 2, уч. 20

Условный номер земельного участка :ЗУ25

(указывается в случае, если предусматривается образование двух и более земельных участков)

Площадь земельного участка 530 м²

(указывается проектная площадь образуемого земельного участка, вычисленная с использованием федеральной государственной географической информационной системы, обеспечивающей функционирование национальной системы пространственных данных, которой является федеральная государственная географическая информационная система "Единая цифровая платформа "Национальная система пространственных данных" (далее - информационная система), или иных технологических и программных средств с округлением до 1 квадратного метра. Указанное значение площади земельного участка может быть уточнено при проведении кадастровых работ не более чем на десять процентов)

Обозначение характерных точек границ	**Координаты, м** (указываются в случае подготовки схемы расположения земельного участка с использованием информационной системы или иных технологических и программных средств. Значения координат, полученные с использованием указанных технологических и программных средств, указываются с округлением до 0,01 метра)	
	X	**Y**
1	**2**	**3**
1464	658 889,61	1 323 801,26

1	2	3
н660У	658 892,88	1 323 829,86
н618У	658 872,78	1 323 829,60
276	658 872,53	1 323 814,55
1465	658 872,31	1 323 801,55
1464	658 889,61	1 323 801,26

Местоположение объекта: Краснодарский край, Ейский р-н, г. Ейск, с/т «Южное», надел 2, уч. 12

Условный номер земельного участка :ЗУ26

(указывается в случае, если предусматривается образование двух и более земельных участков)

Площадь земельного участка 486 м²

(указывается проектная площадь образуемого земельного участка, вычисленная с использованием федеральной государственной географической информационной системы, обеспечивающей функционирование национальной системы пространственных данных, которой является федеральная государственная географическая информационная система "Единая цифровая платформа "Национальная система пространственных данных" (далее - информационная система), или иных технологических и программных средств с округлением до 1 квадратного метра. Указанное значение площади земельного участка может быть уточнено при проведении кадастровых работ не более чем на десять процентов)

Обозначение характерных точек границ	**Координаты, м** (указываются в случае подготовки схемы расположения земельного участка с использованием информационной системы или иных технологических и программных средств. Значения координат, полученные с использованием указанных технологических и программных средств, указываются с округлением до 0,01 метра)	
	X	**Y**
1	**2**	**3**
1510	658 841,96	1 323 715,03
н691У	658 842,33	1 323 734,86
911	658 817,26	1 323 734,88
1481	658 817,65	1 323 715,37
1510	658 841,96	1 323 715,03

Местоположение объекта: Краснодарский край, Ейский р-н, г. Ейск, с/т «Южное», надел 2, уч. 39

Условный номер земельного участка :ЗУ27

(указывается в случае, если предусматривается образование двух и более земельных участков)

Площадь земельного участка 491 м²

(указывается проектная площадь образуемого земельного участка, вычисленная с использованием федеральной государственной географической информационной системы, обеспечивающей функционирование национальной системы пространственных данных, которой является федеральная государственная географическая информационная система "Единая цифровая платформа "Национальная система пространственных данных" (далее - информационная система), или иных технологических и программных средств с округлением до 1 квадратного метра. Указанное значение площади земельного участка может быть уточнено при проведении кадастровых работ не более чем на десять процентов)

Обозначение характерных точек границ	**Координаты, м** (указываются в случае подготовки схемы расположения земельного участка с использованием информационной системы или иных технологических и программных средств. Значения координат, полученные с использованием указанных технологических и программных средств, указываются с округлением до 0,01 метра)	
	X	**Y**
1	**2**	**3**
н441У	658 792,76	1 323 774,96
н690У	658 817,77	1 323 775,12
264	658 817,78	1 323 794,83
н616У	658 792,98	1 323 794,70
н441У	658 792,76	1 323 774,96

Местоположение объекта: Краснодарский край, Ейский р-н, г. Ейск, с/т «Южное», надел 2, уч. 70

Условный номер земельного участка :ЗУ28

(указывается в случае, если предусматривается образование двух и более земельных участков)

Площадь земельного участка 482 м²

(указывается проектная площадь образуемого земельного участка, вычисленная с использованием федеральной государственной географической информационной системы, обеспечивающей функционирование национальной системы пространственных данных, которой является федеральная государственная географическая информационная система "Единая цифровая платформа "Национальная система пространственных данных" (далее - информационная система), или иных технологических и программных средств с округлением до 1 квадратного метра. Указанное значение площади земельного участка может быть уточнено при проведении кадастровых работ не более чем на десять процентов)

Обозначение характерных точек границ	**Координаты, м** (указываются в случае подготовки схемы расположения земельного участка с использованием информационной системы или иных технологических и программных средств. Значения координат, полученные с использованием указанных технологических и программных средств, указываются с округлением до 0,01 метра)	
	X	**Y**
1	**2**	**3**
н653У	658 761,87	1 323 615,09
н584У	658 786,16	1 323 615,41
1435	658 786,60	1 323 634,92
1437	658 762,26	1 323 635,26
н653У	658 761,87	1 323 615,09

Местоположение объекта: Краснодарский край, Ейский р-н, г. Ейск, с/т «Южное», надел 2, уч. 55

Условный номер земельного участка :ЗУ29

(указывается в случае, если предусматривается образование двух и более земельных участков)

Площадь земельного участка 498 м²

(указывается проектная площадь образуемого земельного участка, вычисленная с использованием федеральной государственной географической информационной системы, обеспечивающей функционирование национальной системы пространственных данных, которой является федеральная государственная географическая информационная система "Единая цифровая платформа "Национальная система пространственных данных" (далее - информационная система), или иных технологических и программных средств с округлением до 1 квадратного метра. Указанное значение площади земельного участка может быть уточнено при проведении кадастровых работ не более чем на десять процентов)

Обозначение характерных точек границ	**Координаты, м** (указываются в случае подготовки схемы расположения земельного участка с использованием информационной системы или иных технологических и программных средств. Значения координат, полученные с использованием указанных технологических и программных средств, указываются с округлением до 0,01 метра)	
	X	**Y**
1	**2**	**3**
н569У	658 789,90	1 323 855,07
1461	658 789,82	1 323 875,14
959	658 765,21	1 323 875,41
962	658 764,76	1 323 855,42
н569У	658 789,90	1 323 855,07

Местоположение объекта: Краснодарский край, Ейский р-н, г. Ейск, с/т «Южное», надел 2, уч. 79

Условный номер земельного участка :ЗУ30

(указывается в случае, если предусматривается образование двух и более земельных участков)

Площадь земельного участка 498 м²

(указывается проектная площадь образуемого земельного участка, вычисленная с использованием федеральной государственной географической информационной системы, обеспечивающей функционирование национальной системы пространственных данных, которой является федеральная государственная географическая информационная система "Единая цифровая платформа "Национальная система пространственных данных" (далее - информационная система), или иных технологических и программных средств с округлением до 1 квадратного метра. Указанное значение площади земельного участка может быть уточнено при проведении кадастровых работ не более чем на десять процентов)

Обозначение характерных точек границ	**Координаты, м** (указываются в случае подготовки схемы расположения земельного участка с использованием информационной системы или иных технологических и программных средств. Значения координат, полученные с использованием указанных технологических и программных средств, указываются с округлением до 0,01 метра)	
	X	**Y**
1	**2**	**3**
1357	658 735,23	1 323 815,57

1	2	3
331	658 735,36	1 323 835,59
н364У	658 710,87	1 323 835,87
1358	658 710,23	1 323 815,68
1357	658 735,23	1 323 815,57

Местоположение объекта: Краснодарский край, Ейский р-н, г. Ейск, с/т «Южное», надел 2, уч. 97

Условный номер земельного участка :ЗУ31

(указывается в случае, если предусматривается образование двух и более земельных участков)

Площадь земельного участка 487 м²

(указывается проектная площадь образуемого земельного участка, вычисленная с использованием федеральной государственной географической информационной системы, обеспечивающей функционирование национальной системы пространственных данных, которой является федеральная государственная географическая информационная система "Единая цифровая платформа "Национальная система пространственных данных" (далее - информационная система), или иных технологических и программных средств с округлением до 1 квадратного метра. Указанное значение площади земельного участка может быть уточнено при проведении кадастровых работ не более чем на десять процентов)

Обозначение характерных точек границ	Координаты, м (указываются в случае подготовки схемы расположения земельного участка с использованием информационной системы или иных технологических и программных средств. Значения координат, полученные с использованием указанных технологических и программных средств, указываются с округлением до 0,01 метра)	
	X	Y
1	2	3
н438У	658 680,64	1 323 755,47
н382У	658 681,16	1 323 775,53
1411	658 656,54	1 323 775,97
1404	658 656,28	1 323 756,29
н438У	658 680,64	1 323 755,47

Местоположение объекта: Краснодарский край, Ейский р-н, г. Ейск, с/т «Южное», надел 2, уч. 137

Условный номер земельного участка :ЗУ32

(указывается в случае, если предусматривается образование двух и более земельных участков)

Площадь земельного участка 491 м²

(указывается проектная площадь образуемого земельного участка, вычисленная с использованием федеральной государственной географической информационной системы, обеспечивающей функционирование национальной системы пространственных данных, которой является федеральная государственная географическая информационная система "Единая цифровая платформа "Национальная система пространственных данных" (далее - информационная система), или иных технологических и программных средств с округлением до 1 квадратного метра. Указанное значение площади земельного участка может быть уточнено при проведении кадастровых работ не более чем на десять процентов)

Обозначение характерных точек границ	Координаты, м (указываются в случае подготовки схемы расположения земельного участка с использованием информационной системы или иных технологических и программных средств. Значения координат, полученные с использованием указанных технологических и программных средств, указываются с округлением до 0,01 метра)	
	X	Y
1	2	3
н554У	658 626,33	1 323 735,86
282	658 626,36	1 323 755,91
н396У	658 601,77	1 323 756,20
176	658 601,75	1 323 736,28
н554У	658 626,33	1 323 735,86

Местоположение объекта: Краснодарский край, Ейский р-н, г. Ейск, с/т «Южное», надел 2, уч. 173

Условный номер земельного участка :ЗУ33

(указывается в случае, если предусматривается образование двух и более земельных участков)

Площадь земельного участка 498 м²

(указывается проектная площадь образуемого земельного участка, вычисленная с использованием федеральной государственной географической информационной системы, обеспечивающей функционирование национальной системы пространственных данных, которой является федеральная государственная географическая информационная система "Единая цифровая платформа "Национальная система пространственных данных" (далее - информационная система), или иных технологических и программных средств с округлением до 1 квадратного метра. Указанное значение площади земельного участка может быть уточнено при проведении кадастровых работ не более чем на десять процентов)

Обозначение характерных точек границ	**Координаты, м** (указываются в случае подготовки схемы расположения земельного участка с использованием информационной системы или иных технологических и программных средств. Значения координат, полученные с использованием указанных технологических и программных средств, указываются с округлением до 0,01 метра)	
	X	**Y**
1	**2**	**3**
н365У	658 576,17	1 323 716,09
н405У	658 576,02	1 323 696,60
326	658 601,07	1 323 695,97
172	658 601,15	1 323 716,28
н365У	658 576,17	1 323 716,09

Местоположение объекта: Краснодарский край, Ейский р-н, г. Ейск, с/т «Южное», надел 2, уч. 198

Условный номер земельного участка :ЗУ34

(указывается в случае, если предусматривается образование двух и более земельных участков)

Площадь земельного участка 490 м²

(указывается проектная площадь образуемого земельного участка, вычисленная с использованием федеральной государственной географической информационной системы, обеспечивающей функционирование национальной системы пространственных данных, которой является федеральная государственная географическая информационная система "Единая цифровая платформа "Национальная система пространственных данных" (далее - информационная система), или иных технологических и программных средств с округлением до 1 квадратного метра. Указанное значение площади земельного участка может быть уточнено при проведении кадастровых работ не более чем на десять процентов)

Обозначение характерных точек границ	**Координаты, м** (указываются в случае подготовки схемы расположения земельного участка с использованием информационной системы или иных технологических и программных средств. Значения координат, полученные с использованием указанных технологических и программных средств, указываются с округлением до 0,01 метра)	
	X	**Y**
1	**2**	**3**
н598У	658 575,56	1 323 616,06
1130	658 599,92	1 323 616,23
1372	658 600,66	1 323 635,85
1459	658 575,31	1 323 635,89
н598У	658 575,56	1 323 616,06

Местоположение объекта: Краснодарский край, Ейский р-н, г. Ейск, с/т «Южное», надел 2, уч. 190

Условный номер земельного участка :ЗУ35

(указывается в случае, если предусматривается образование двух и более земельных участков)

Площадь земельного участка 516 м²

(указывается проектная площадь образуемого земельного участка, вычисленная с использованием федеральной государственной географической информационной системы, обеспечивающей функционирование национальной системы пространственных данных, которой является федеральная государственная географическая информационная система "Единая цифровая платформа "Национальная система пространственных данных" (далее - информационная система), или иных технологических и программных средств с округлением до 1 квадратного метра. Указанное значение площади земельного участка может быть уточнено при проведении кадастровых работ не более чем на десять процентов)

Обозначение характерных точек границ	**Координаты, м** (указываются в случае подготовки схемы расположения земельного участка с использованием информационной системы или иных технологических и программных средств. Значения координат, полученные с использованием указанных технологических и программных средств, указываются с округлением до 0,01 метра)	
	X	**Y**
1	**2**	**3**
1219	658 522,86	1 323 756,16

1	2	3
1156	658 547,86	1 323 756,14
1162	658 548,36	1 323 776,13
336	658 523,07	1 323 777,19
1219	658 522,86	1 323 756,16

Местоположение объекта: Краснодарский край, Ейский р-н, г. Ейск, с/т «Южное», надел 2, уч. 238

Условный номер земельного участка :ЗУ36

(указывается в случае, если предусматривается образование двух и более земельных участков)

Площадь земельного участка 497 м²

(указывается проектная площадь образуемого земельного участка, вычисленная с использованием федеральной государственной географической информационной системы, обеспечивающей функционирование национальной системы пространственных данных, которой является федеральная государственная географическая информационная система "Единая цифровая платформа "Национальная система пространственных данных" (далее - информационная система), или иных технологических и программных средств с округлением до 1 квадратного метра. Указанное значение площади земельного участка может быть уточнено при проведении кадастровых работ не более чем на десять процентов)

Обозначение характерных точек границ	**Координаты, м** (указываются в случае подготовки схемы расположения земельного участка с использованием информационной системы или иных технологических и программных средств. Значения координат, полученные с использованием указанных технологических и программных средств, указываются с округлением до 0,01 метра)	
	X	**Y**
1	**2**	**3**
1229	658 517,60	1 323 676,48
н636У	658 517,80	1 323 696,25
н629У	658 492,81	1 323 696,62
1230	658 492,60	1 323 676,62
1229	658 517,60	1 323 676,48

Местоположение объекта: Краснодарский край, Ейский р-н, г. Ейск, с/т «Южное», надел 2, уч. 247

Условный номер земельного участка :ЗУ37

(указывается в случае, если предусматривается образование двух и более земельных участков)

Площадь земельного участка 506 м²

(указывается проектная площадь образуемого земельного участка, вычисленная с использованием федеральной государственной географической информационной системы, обеспечивающей функционирование национальной системы пространственных данных, которой является федеральная государственная географическая информационная система "Единая цифровая платформа "Национальная система пространственных данных" (далее - информационная система), или иных технологических и программных средств с округлением до 1 квадратного метра. Указанное значение площади земельного участка может быть уточнено при проведении кадастровых работ не более чем на десять процентов)

Обозначение характерных точек границ	**Координаты, м** (указываются в случае подготовки схемы расположения земельного участка с использованием информационной системы или иных технологических и программных средств. Значения координат, полученные с использованием указанных технологических и программных средств, указываются с округлением до 0,01 метра)	
	X	**Y**
1	**2**	**3**
1488	658 519,26	1 323 816,82
1497	658 519,80	1 323 837,13
1498	658 494,63	1 323 837,61
1489	658 494,63	1 323 817,27
1488	658 519,26	1 323 816,82

Местоположение объекта: Краснодарский край, Ейский р-н, г. Ейск, с/т «Южное», надел 2, уч. 233

Условный номер земельного участка :ЗУ38

(указывается в случае, если предусматривается образование двух и более земельных участков)

Площадь земельного участка 504 м²

(указывается проектная площадь образуемого земельного участка, вычисленная с использованием федеральной государственной географической информационной системы, обеспечивающей функционирование национальной системы пространственных данных, которой является федеральная государственная географическая информационная система "Единая цифровая платформа "Национальная система пространственных данных" (далее - информационная система), или иных технологических и программных средств с округлением до 1 квадратного метра. Указанное значение площади земельного участка может быть уточнено при проведении кадастровых работ не более чем на десять процентов)

Обозначение характерных точек границ	**Координаты, м** (указываются в случае подготовки схемы расположения земельного участка с использованием информационной системы или иных технологических и программных средств. Значения координат, полученные с использованием указанных технологических и программных средств, указываются с округлением до 0,01 метра)	
	X	**Y**
1	**2**	**3**
304	658 901,02	1 324 007,13
829	658 901,56	1 324 027,23
832	658 875,82	1 324 027,35
305	658 875,61	1 324 008,07
304	658 901,02	1 324 007,13

Местоположение объекта: Краснодарский край, Ейский р-н, г. Ейск, с/т «Южное», надел 1, уч. 4

Условный номер земельного участка :ЗУ39

(указывается в случае, если предусматривается образование двух и более земельных участков)

Площадь земельного участка 500 м²

(указывается проектная площадь образуемого земельного участка, вычисленная с использованием федеральной государственной географической информационной системы, обеспечивающей функционирование национальной системы пространственных данных, которой является федеральная государственная географическая информационная система "Единая цифровая платформа "Национальная система пространственных данных" (далее - информационная система), или иных технологических и программных средств с округлением до 1 квадратного метра. Указанное значение площади земельного участка может быть уточнено при проведении кадастровых работ не более чем на десять процентов)

Обозначение характерных точек границ	**Координаты, м** (указываются в случае подготовки схемы расположения земельного участка с использованием информационной системы или иных технологических и программных средств. Значения координат, полученные с использованием указанных технологических и программных средств, указываются с округлением до 0,01 метра)	
	X	**Y**
1	**2**	**3**
н453У	658 904,32	1 324 307,23
843	658 904,15	1 324 327,08
846	658 879,15	1 324 327,34
н456У	658 879,30	1 324 307,17
н453У	658 904,32	1 324 307,23

Местоположение объекта: Краснодарский край, Ейский р-н, г. Ейск, с/т «Южное», надел 1, уч. 19

Условный номер земельного участка :ЗУ40

(указывается в случае, если предусматривается образование двух и более земельных участков)

Площадь земельного участка 507 м²

(указывается проектная площадь образуемого земельного участка, вычисленная с использованием федеральной государственной географической информационной системы, обеспечивающей функционирование национальной системы пространственных данных, которой является федеральная государственная географическая информационная система "Единая цифровая платформа "Национальная система пространственных данных" (далее - информационная система), или иных технологических и программных средств с округлением до 1 квадратного метра. Указанное значение площади земельного участка может быть уточнено при проведении кадастровых работ не более чем на десять процентов)

Обозначение характерных точек границ	**Координаты, м** (указываются в случае подготовки схемы расположения земельного участка с использованием информационной системы или иных технологических и программных средств. Значения координат, полученные с использованием указанных технологических и программных средств, указываются с округлением до 0,01 метра)	
	X	**Y**
1	**2**	**3**
н456У	658 879,30	1 324 307,17

1	2	3
846	658 879,15	1 324 327,34
860	658 854,11	1 324 327,55
н487У	658 853,99	1 324 307,42
н456У	658 879,30	1 324 307,17

Местоположение объекта: Краснодарский край, Ейский р-н, г. Ейск, с/т «Южное», надел 1, уч. 35

Условный номер земельного участка :ЗУ41

(указывается в случае, если предусматривается образование двух и более земельных участков)

Площадь земельного участка 503 м²

(указывается проектная площадь образуемого земельного участка, вычисленная с использованием федеральной государственной географической информационной системы, обеспечивающей функционирование национальной системы пространственных данных, которой является федеральная государственная географическая информационная система "Единая цифровая платформа "Национальная система пространственных данных" (далее - информационная система), или иных технологических и программных средств с округлением до 1 квадратного метра. Указанное значение площади земельного участка может быть уточнено при проведении кадастровых работ не более чем на десять процентов)

Обозначение характерных точек границ	Координаты, м (указываются в случае подготовки схемы расположения земельного участка с использованием информационной системы или иных технологических и программных средств. Значения координат, полученные с использованием указанных технологических и программных средств, указываются с округлением до 0,01 метра)	
	X	Y
1	2	3
958	658 798,41	1 324 128,52
894	658 823,51	1 324 128,49
795	658 823,77	1 324 148,49
н548У	658 798,45	1 324 148,42
958	658 798,41	1 324 128,52

Местоположение объекта: Краснодарский край, Ейский р-н, г. Ейск, с/т «Южное», надел 1, уч. 91

Условный номер земельного участка :ЗУ42

(указывается в случае, если предусматривается образование двух и более земельных участков)

Площадь земельного участка 500 м²

(указывается проектная площадь образуемого земельного участка, вычисленная с использованием федеральной государственной географической информационной системы, обеспечивающей функционирование национальной системы пространственных данных, которой является федеральная государственная географическая информационная система "Единая цифровая платформа "Национальная система пространственных данных" (далее - информационная система), или иных технологических и программных средств с округлением до 1 квадратного метра. Указанное значение площади земельного участка может быть уточнено при проведении кадастровых работ не более чем на десять процентов)

Обозначение характерных точек границ	Координаты, м (указываются в случае подготовки схемы расположения земельного участка с использованием информационной системы или иных технологических и программных средств. Значения координат, полученные с использованием указанных технологических и программных средств, указываются с округлением до 0,01 метра)	
	X	Y
1	2	3
1098	658 712,22	1 323 950,07
н700У	658 737,51	1 323 949,44
1093	658 738,02	1 323 969,43
1094	658 712,45	1 323 969,36
1098	658 712,22	1 323 950,07

Местоположение объекта: Краснодарский край, Ейский р-н, г. Ейск, с/т «Южное», надел 1, уч. 168

Условный номер земельного участка :ЗУ43

(указывается в случае, если предусматривается образование двух и более земельных участков)

Площадь земельного участка 495 м²

(указывается проектная площадь образуемого земельного участка, вычисленная с использованием федеральной государственной географической информационной системы, обеспечивающей функционирование национальной системы пространственных данных, которой является федеральная государственная географическая информационная система "Единая цифровая платформа "Национальная система пространственных данных" (далее - информационная система), или иных технологических и программных средств с округлением до 1 квадратного метра. Указанное значение площади земельного участка может быть уточнено при проведении кадастровых работ не более чем на десять процентов)

Обозначение характерных точек границ	**Координаты, м** (указываются в случае подготовки схемы расположения земельного участка с использованием информационной системы или иных технологических и программных средств. Значения координат, полученные с использованием указанных технологических и программных средств, указываются с округлением до 0,01 метра)	
	X	**Y**
1	**2**	**3**
1445	658 738,80	1 324 049,18
1074	658 738,85	1 324 069,28
1077	658 714,10	1 324 069,37
1103	658 713,94	1 324 049,56
1445	658 738,80	1 324 049,18

Местоположение объекта: Краснодарский край, Ейский р-н, г. Ейск, с/т «Южное», надел 1, уч. 158

Условный номер земельного участка :ЗУ44


(указывается в случае, если предусматривается образование двух и более земельных участков)

Площадь земельного участка 497 м²

(указывается проектная площадь образуемого земельного участка, вычисленная с использованием федеральной государственной географической информационной системы, обеспечивающей функционирование национальной системы пространственных данных, которой является федеральная государственная географическая информационная система "Единая цифровая платформа "Национальная система пространственных данных" (далее - информационная система), или иных технологических и программных средств с округлением до 1 квадратного метра. Указанное значение площади земельного участка может быть уточнено при проведении кадастровых работ не более чем на десять процентов)

Обозначение характерных точек границ	**Координаты, м** (указываются в случае подготовки схемы расположения земельного участка с использованием информационной системы или иных технологических и программных средств. Значения координат, полученные с использованием указанных технологических и программных средств, указываются с округлением до 0,01 метра)	
	X	**Y**
1	**2**	**3**
н436У	658 741,50	1 324 288,71
1023	658 741,92	1 324 308,97
1026	658 717,39	1 324 309,09
1148	658 716,76	1 324 288,98
н436У	658 741,50	1 324 288,71

Местоположение объекта: Краснодарский край, Ейский р-н, г. Ейск, с/т «Южное», надел 1, уч. 134

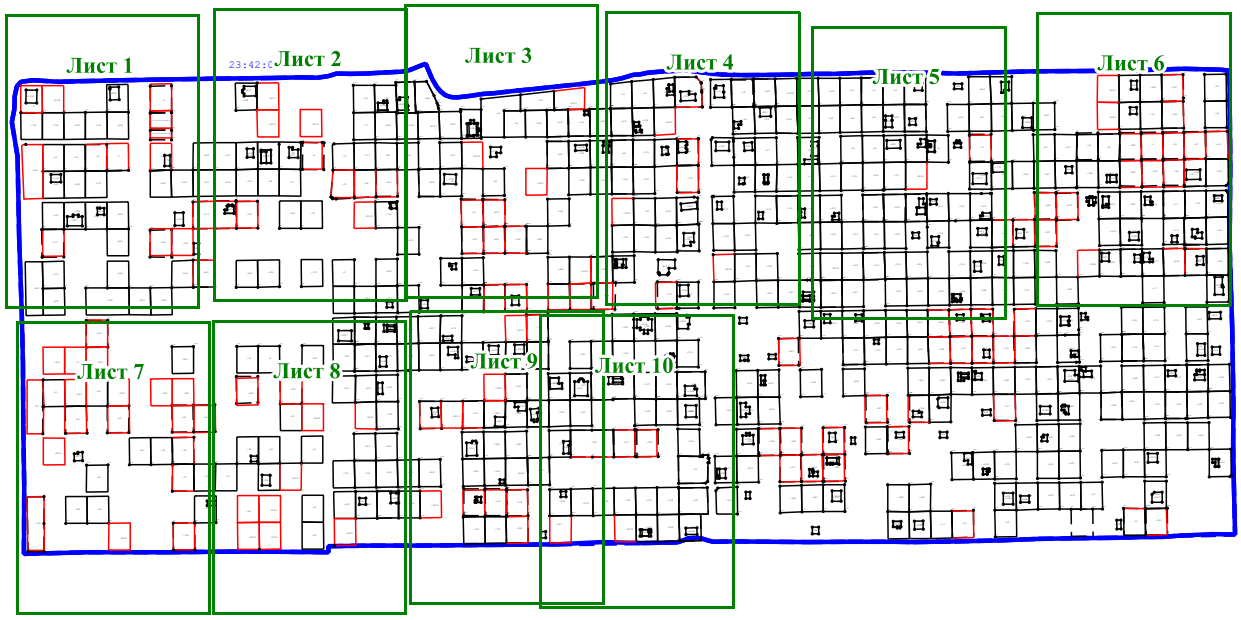

Условные обозначения находятся на последнем листе

Масштаб 1:7 000

Лист 1



Условные обозначения находятся на последнем листе


Масштаб 1:1 000



Условные обозначения находятся на последнем листе

Масштаб 1:1 000

Лист 3

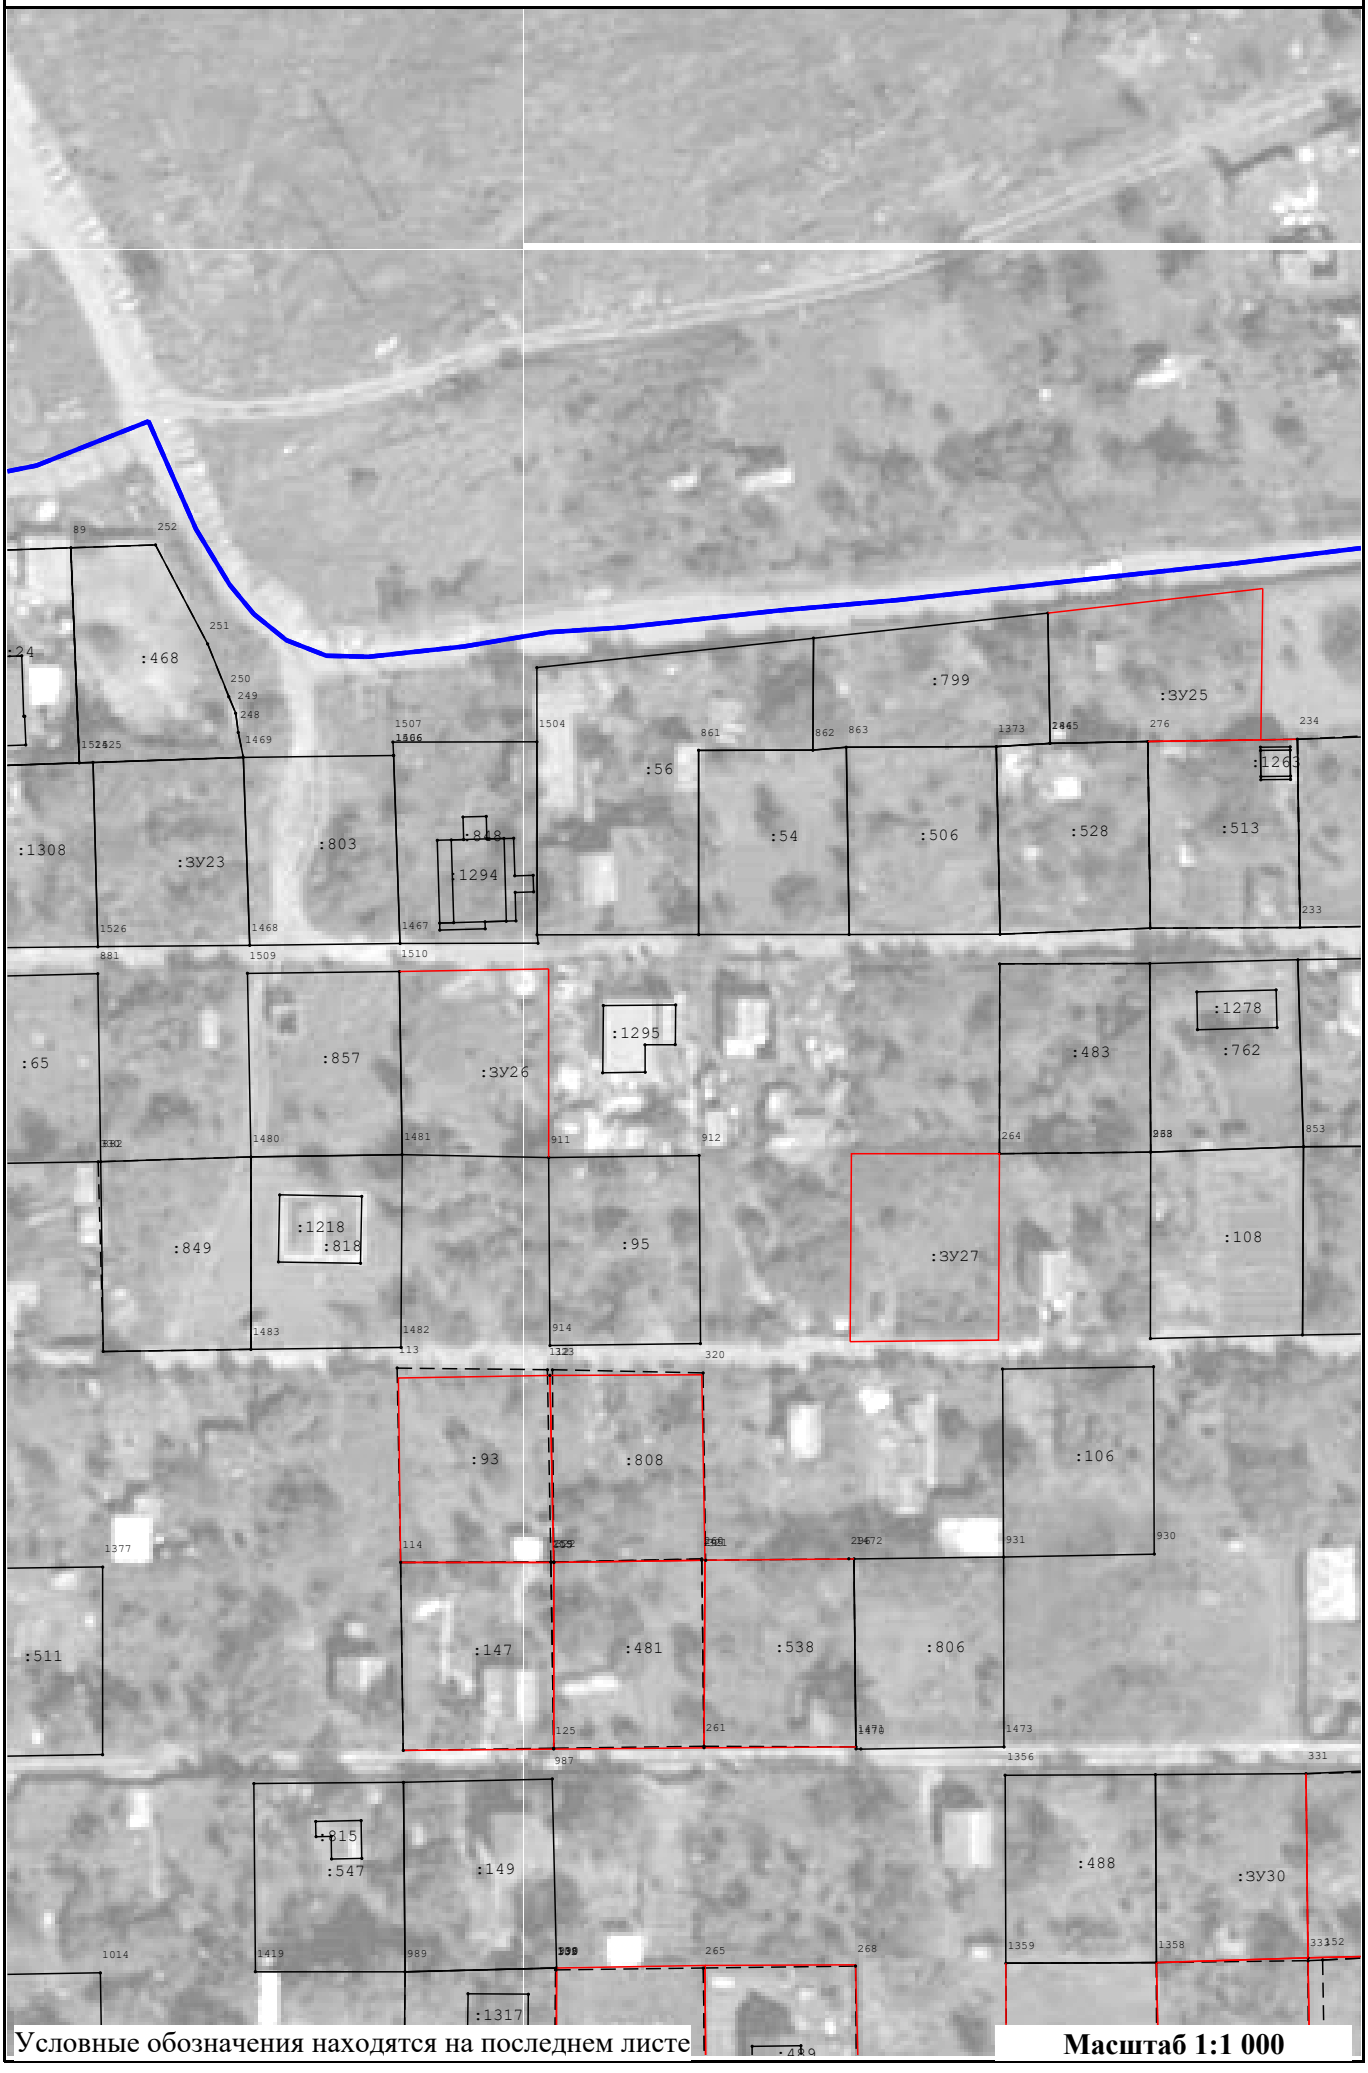

Условные обозначения находятся на последнем листе

Масштаб 1:1 000

Лист 4



Условные обозначения находятся на последнем листе

Масштаб 1:1 000


Лист 5



Условные обозначения находятся на последнем листе

Масштаб 1:1 000


Лист 6

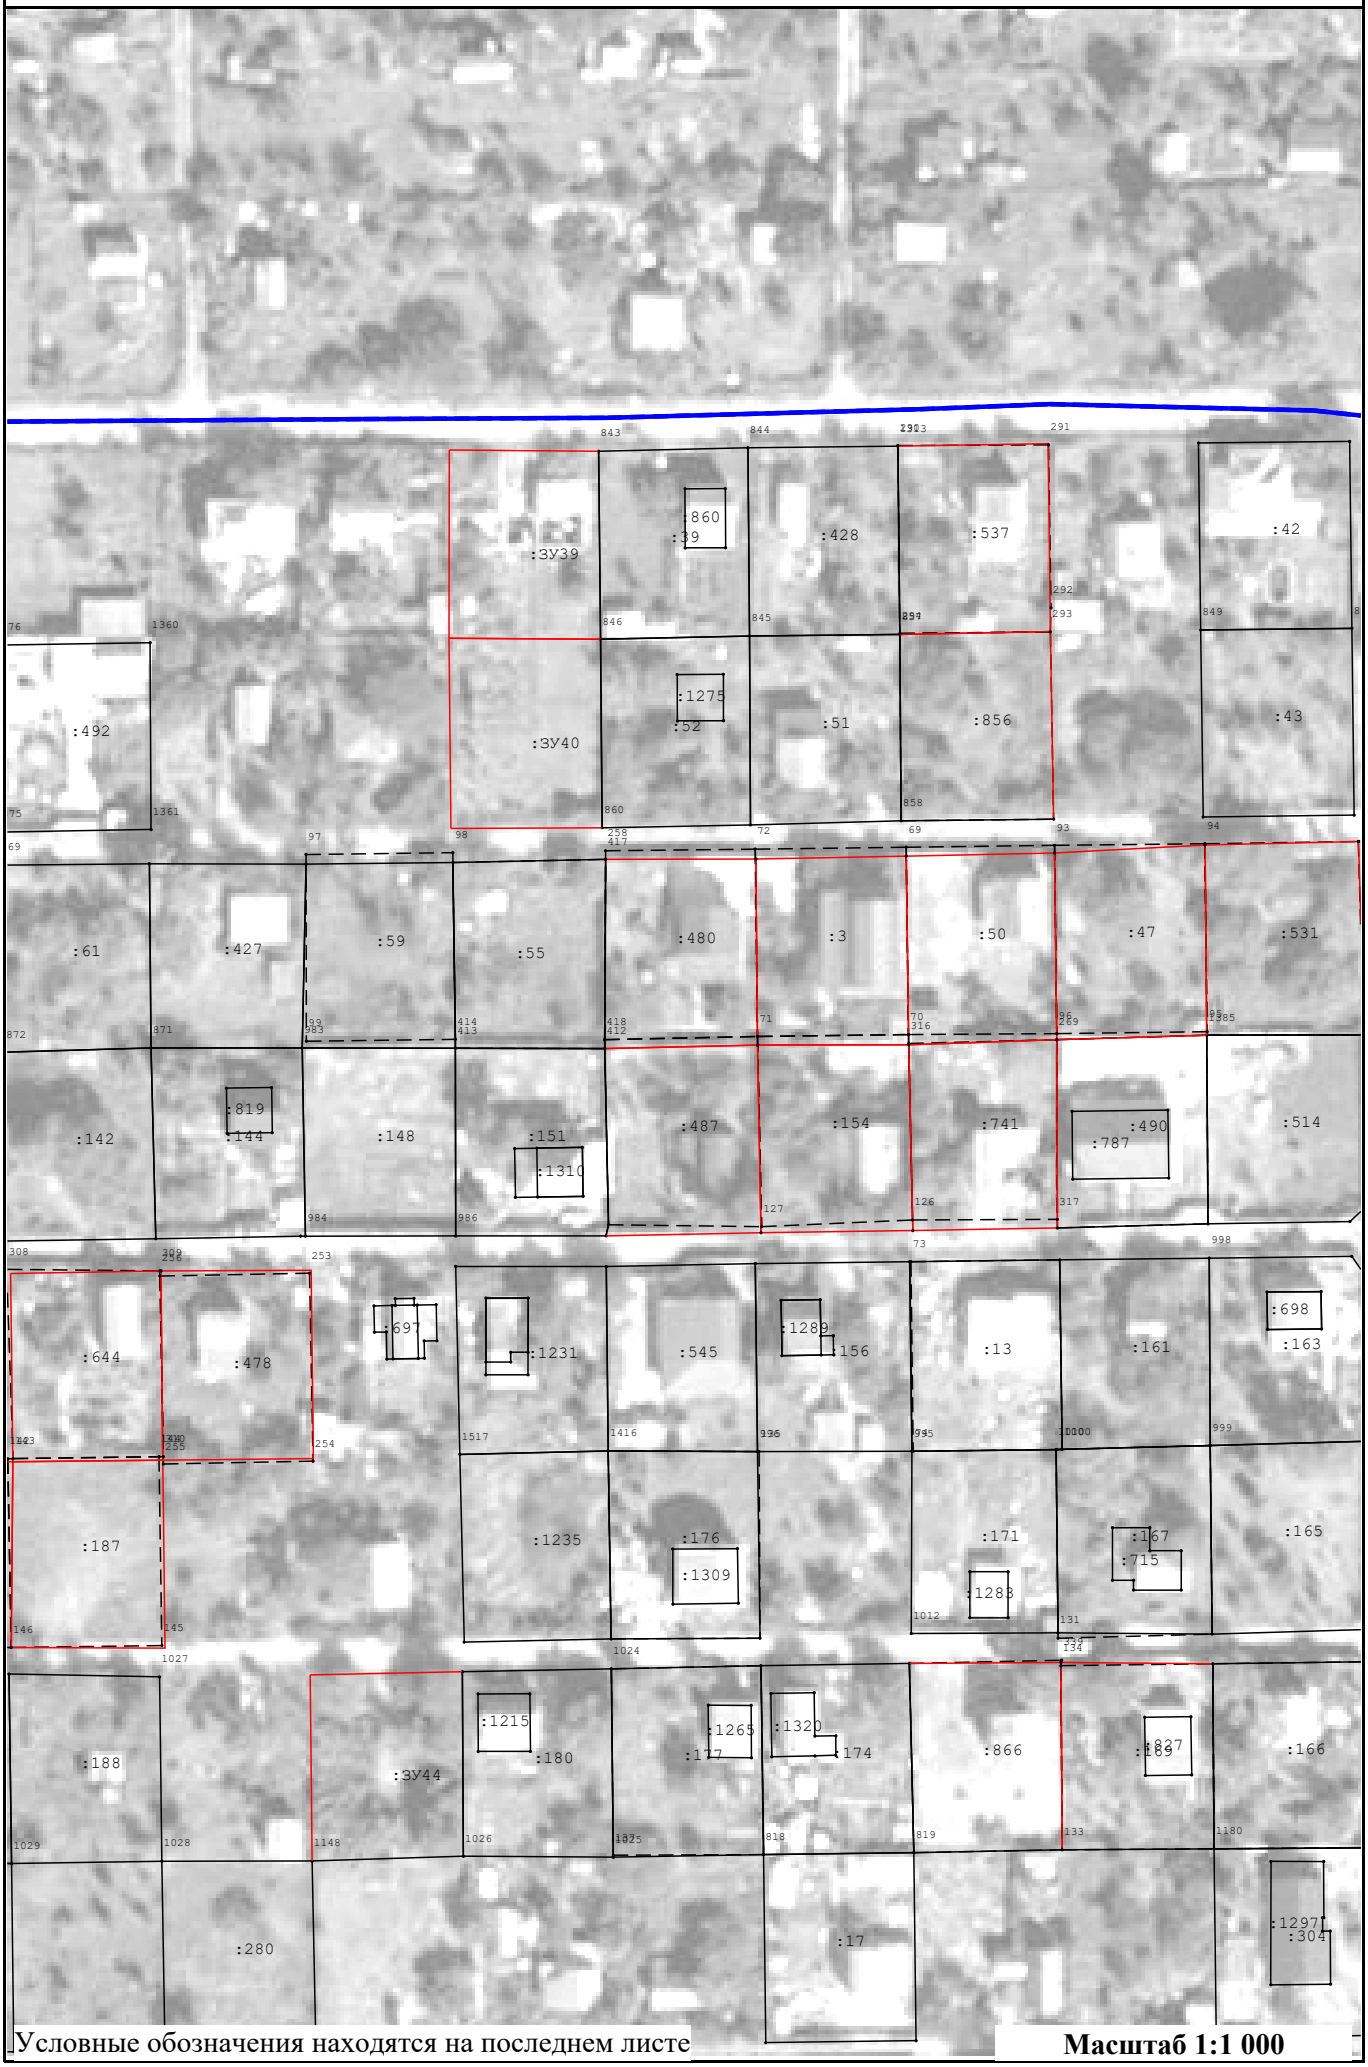

Условные обозначения находятся на последнем листе

Масштаб 1:1 000

Лист 7

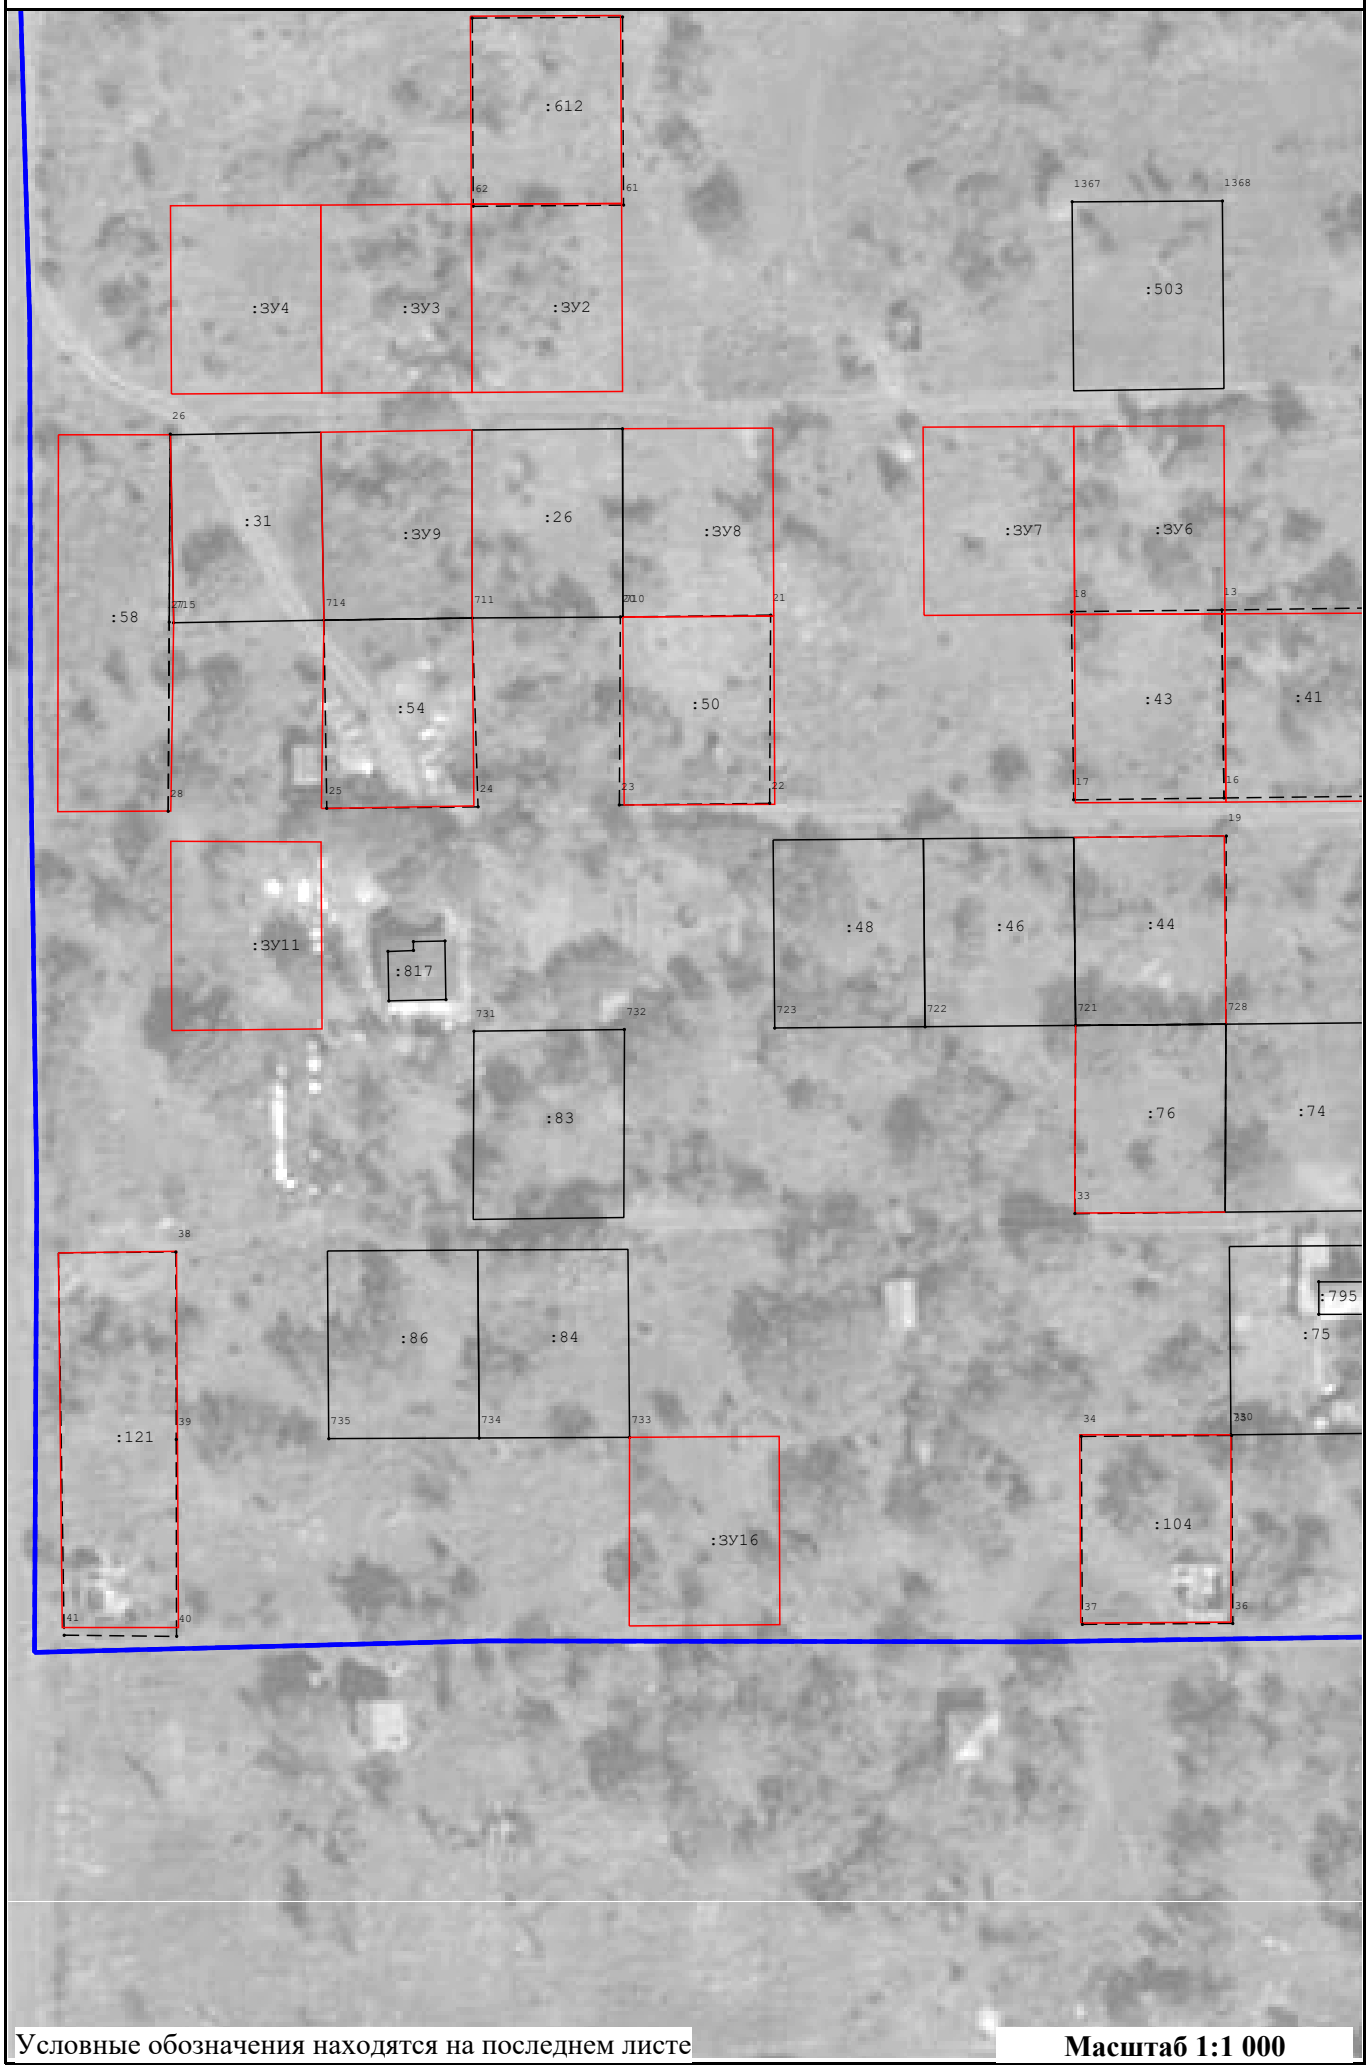

Условные обозначения находятся на последнем листе

Масштаб 1:1 000


Лист 8



Условные обозначения находятся на последнем листе

Масштаб 1:1 000

Лист 9

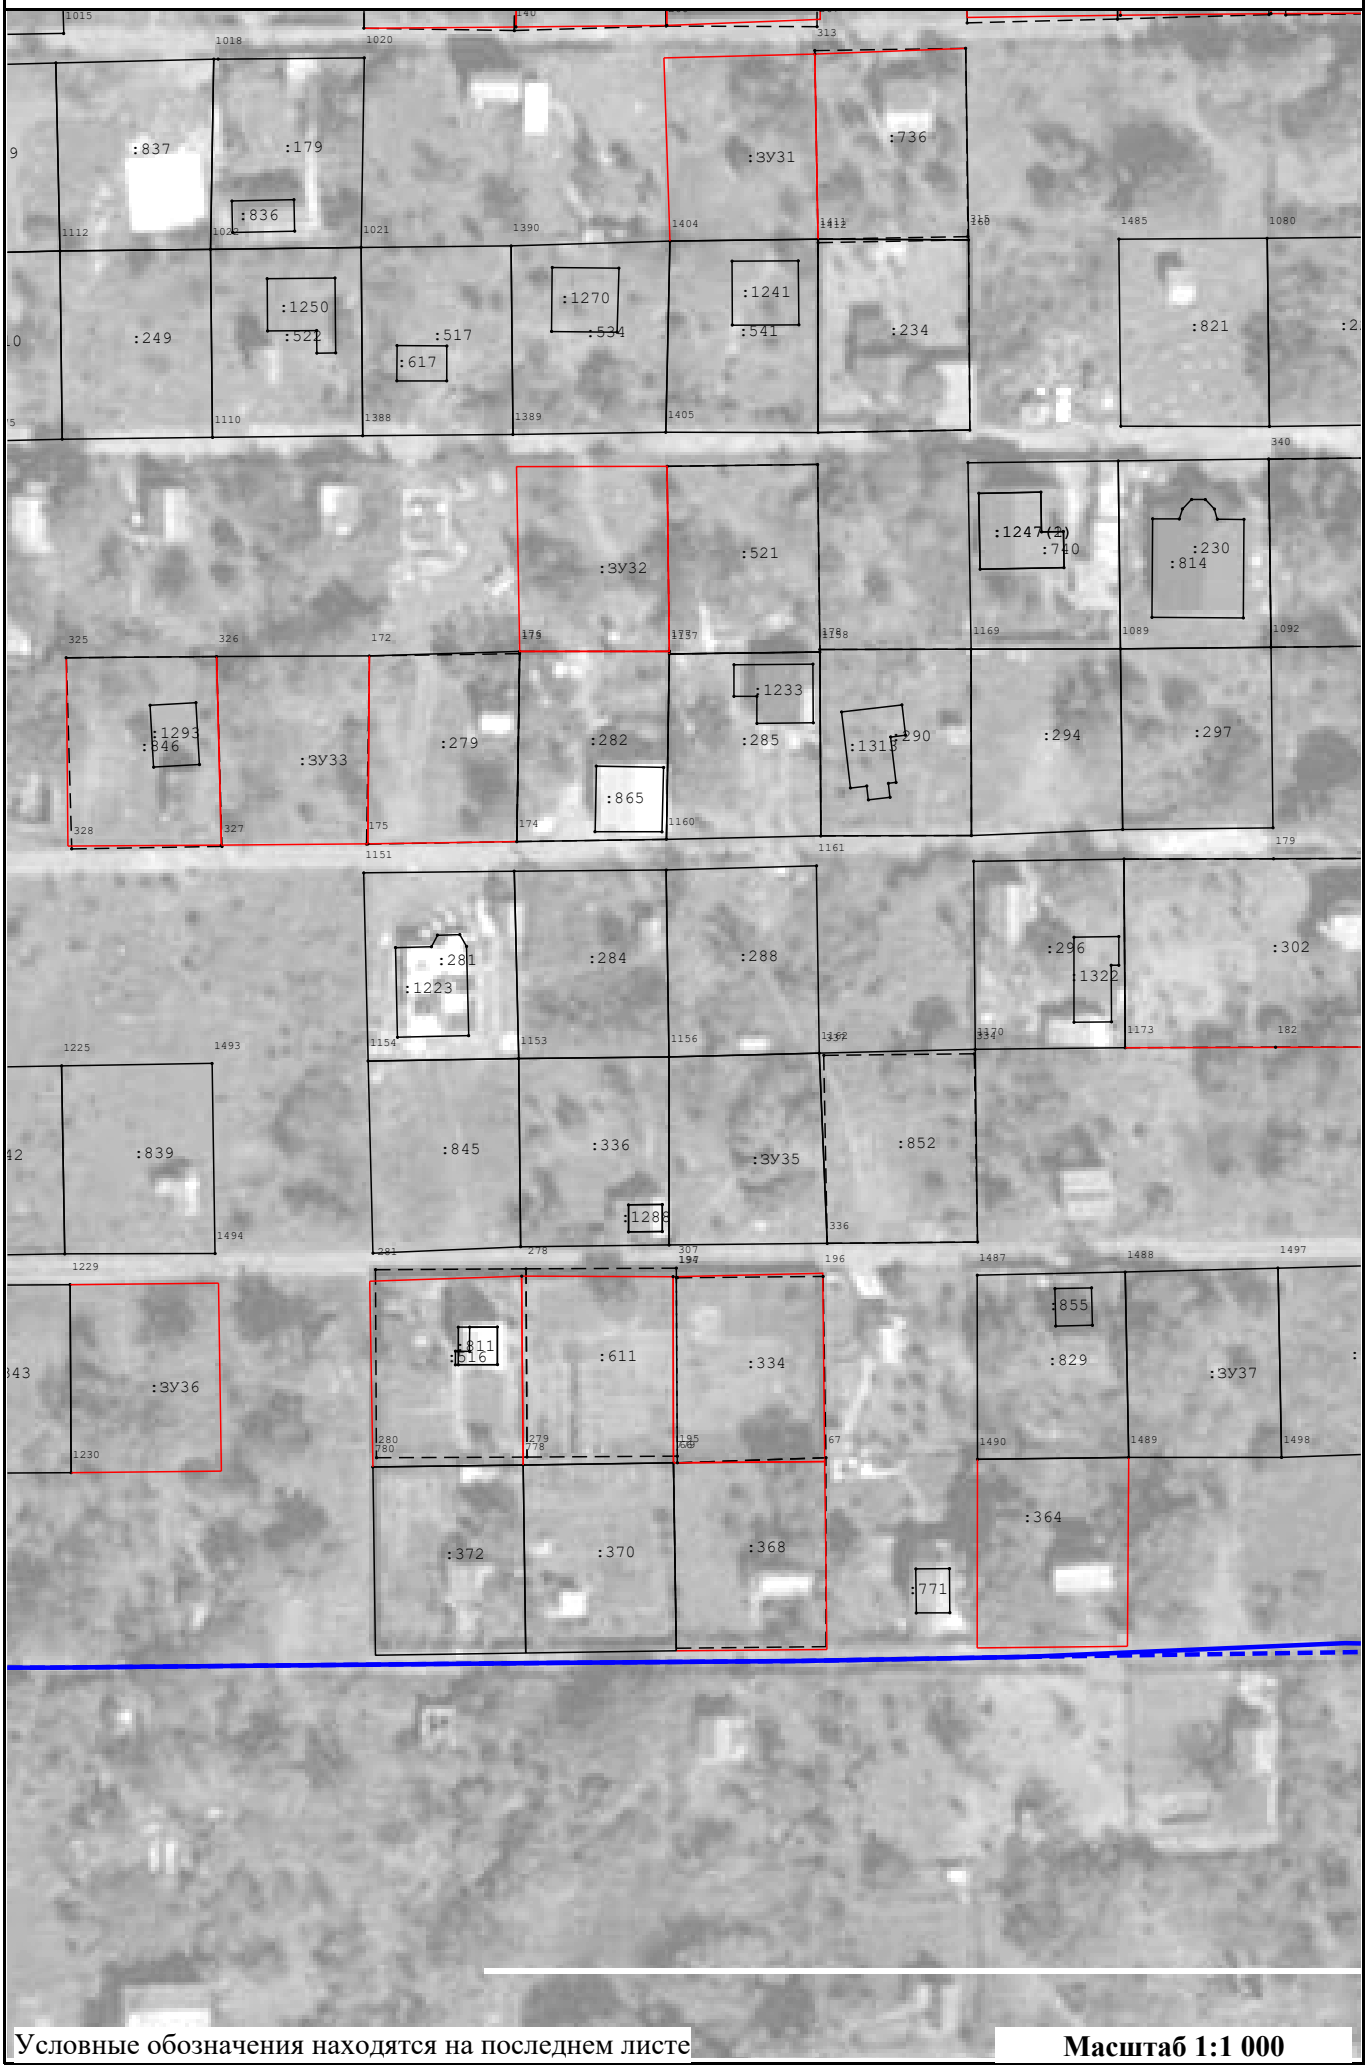

Условные обозначения находятся на последнем листе

Масштаб 1:1 000

Лист 10



Условные обозначения находятся на последнем листе

Масштаб 1:1 000


Условные обозначения:



- Существующая точка, имеющиеся в ГКН сведения о которой позволяют однозначно определить ее местоположение


- Существующая часть границы, имеющиеся в ГКН сведения о которой достаточны для определения ее местоположения


- Вновь образованная часть границы, сведения о которой достаточны для определения ее местоположения

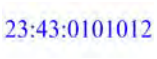

- Номер кадастрового квартала


- Граница кадастрового квартала



- Обозначение новых точек границ объектов капитального строительства