
ФРАГМЕНТ КАРТЫ ИНЖЕНЕРНОЙ ИНФРАСТРУКТУРЫ ТЕРРИТОРИИ ПОСЕЛЕНИЯ С. КУХАРИВКА. ГАЗОСНАБЖЕНИЕ И ТЕПЛОСНАБЖЕНИЕ М 1:5000

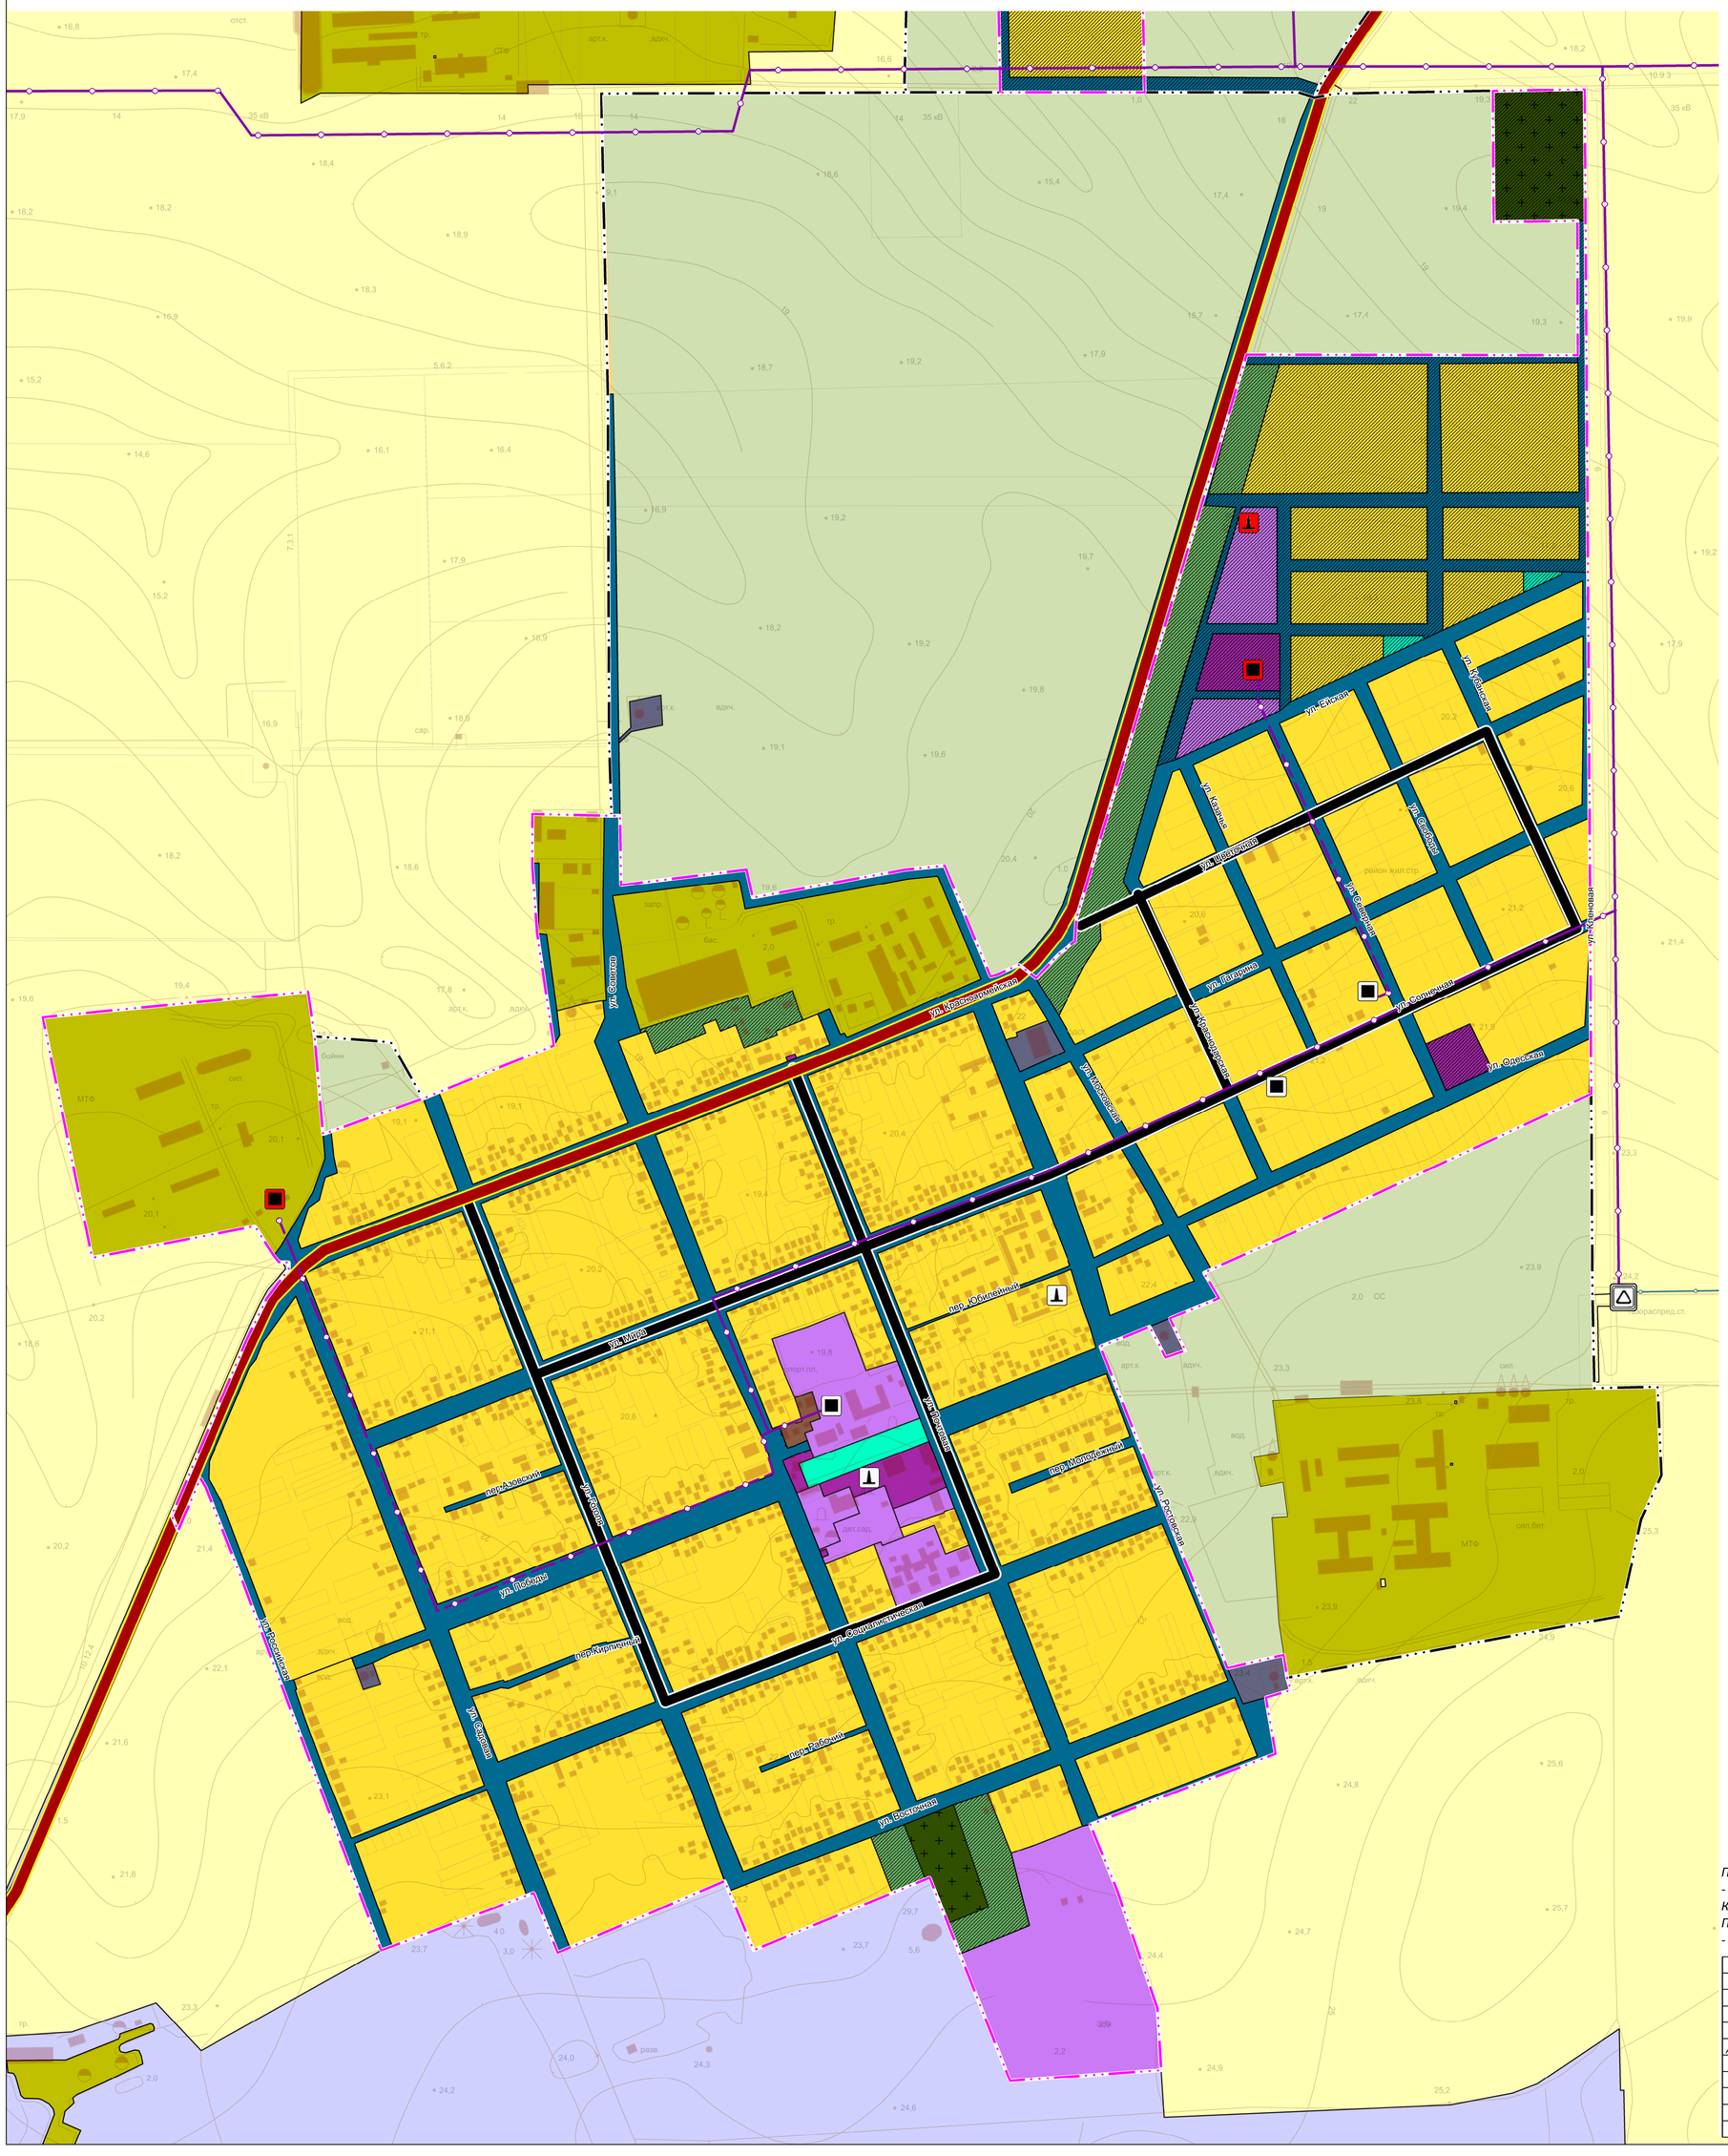

МУНИЦИПАЛЬНОЕ ОБРАЗОВАНИЕ

ЕЙСКИЙ РАЙОН

ГЕНЕРАЛЬНЫЙ ПЛАН
КУХАРИВСКОГО
СЕЛЬСКОГО ПОСЕЛЕНИЯ

УСЛОВНЫЕ ОБОЗНАЧЕНИЯ

ГРАНИЦЫ

суц.	планир.	
		Граница населенного пункта

ФУНКЦИОНАЛЬНЫЕ ЗОНЫ

суц.	планир.	
		Зона застройки индивидуальными жилыми домами
		Многофункциональная общественно-деловая зона
		Зона специализированной общественной застройки
		Производственная зона
		Зона инженерной инфраструктуры
		Зона транспортной инфраструктуры
		Зона сельскохозяйственных угодий
		Производственная зона сельскохозяйственных предприятий
		Зона озелененных территорий общего пользования (парки, сады, скверы, бульвары, городские леса)
		Зона кладбищ
		Зона озелененных территорий специального назначения
		Зоны сельскохозяйственного использования

ОБЪЕКТЫ ТРАНСПОРТНОЙ ИНФРАСТРУКТУРЫ

суц.	планир.	планир. к реконстр.	
			Автомобильные дороги регионального или межмуниципального значения
			Главная улица

ОБЪЕКТЫ ИНЖЕНЕРНОЙ ИНФРАСТРУКТУРЫ

суц.	планир.	планир. к реконстр.	
			Газопровод промысловый (газопровод подключения)
			Газопровод распределительный высокого давления
			Газораспределительная станция (ГРС)
			Пункт редуцирования газа (ПРГ)
			Источник тепловой энергии

Примечание:
- проект разработан на топографической основе, выполненной ФГУП "Северо-Кавказское аэрографическое предприятие", экспедиция №205 г.Краснодар в М 1:25 000.
Принятая система координат МСК-23
- графический материал разработан в программе Mapinfo

						Договор N 2309-65П от 04.09.2023г.
						Внесение изменений в генеральный план Кухаривского сельского поселения Ейского района Краснодарского края
Изм.	Кол.уч.	Лист	N док	Подп	Дата	
Директор		Куликов			12.23	Генеральный план
ГАП		Левченко			12.23	
Инженер		Костенко			12.23	
						Карта инженерной инфраструктуры территории поселения с.Кухаривка. Газоснабжение и теплоснабжение М 1:5 000

марка	лист	листов
ГП-11	1	1

ООО "Геокадастр" 2024г.