
ФРАГМЕНТ КАРТЫ ИНЖЕНЕРНОЙ ИНФРАСТРУКТУРЫ ТЕРРИТОРИИ ПОСЕЛЕНИЯ С. КУХАРИВКА.
ЭЛЕКТРОСНАБЖЕНИЕ И СЛАБОТОЧНЫЕ СЕТИ М 1:5000

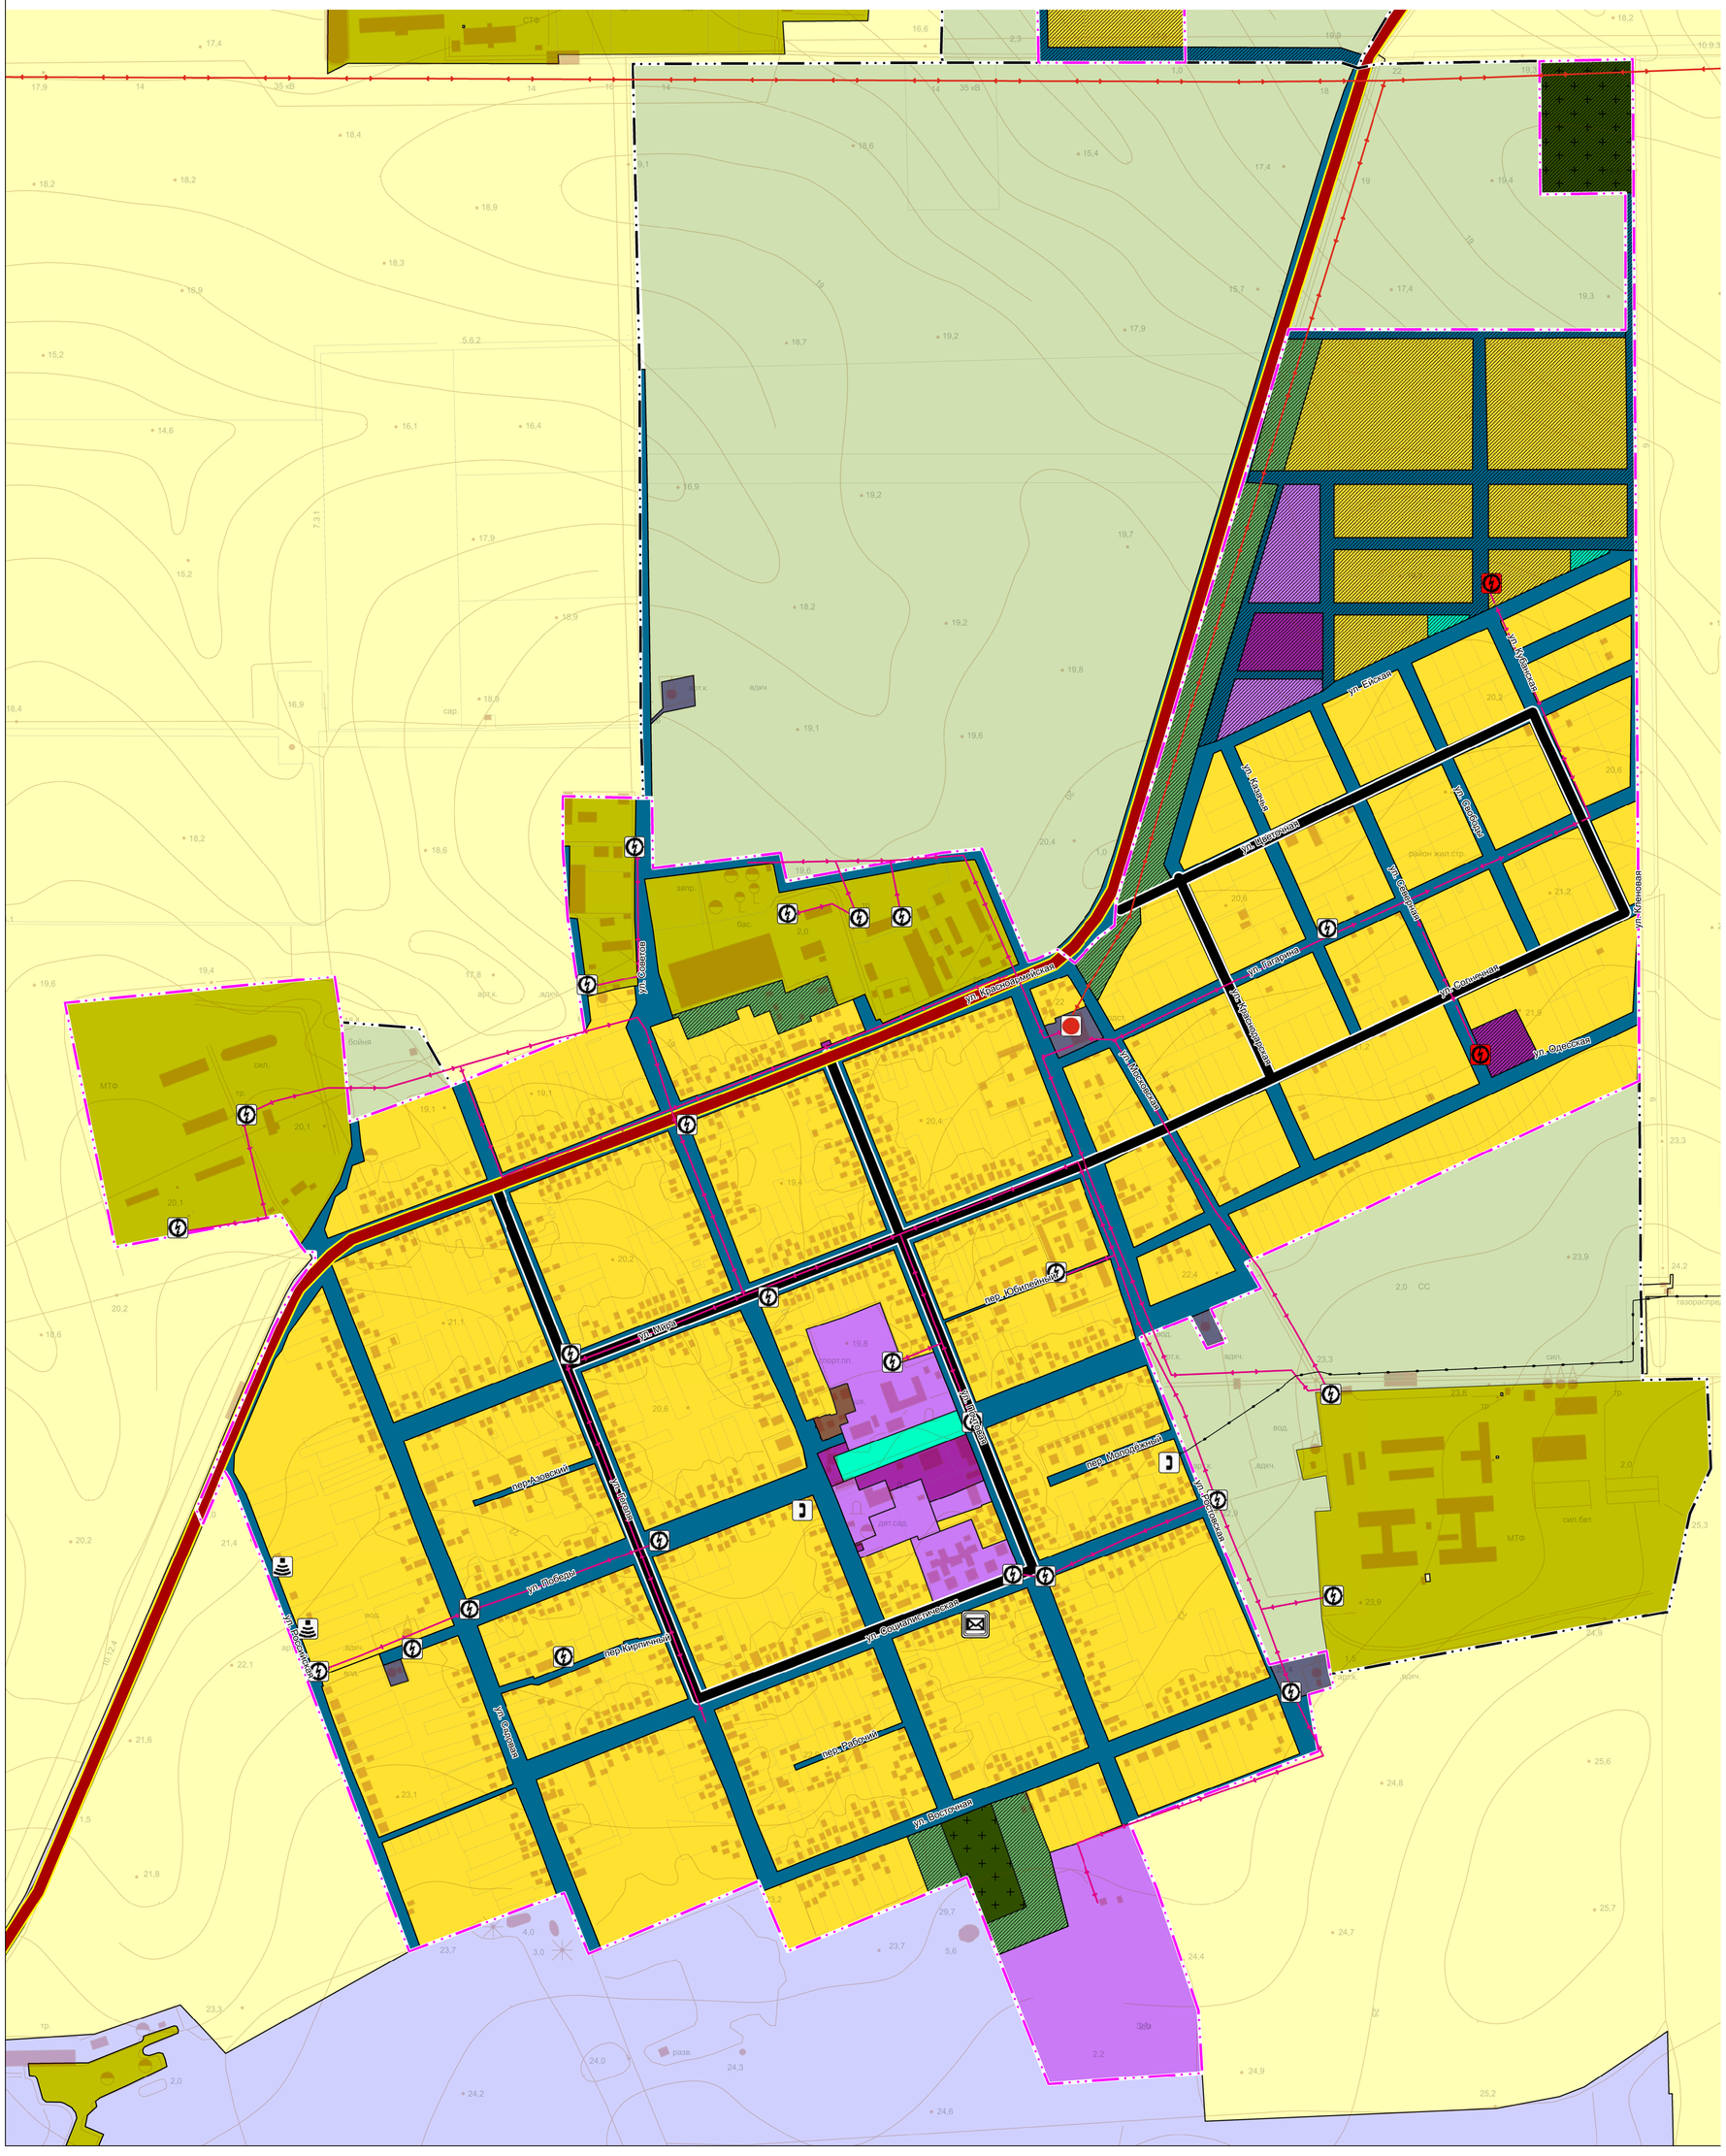

МУНИЦИПАЛЬНОЕ ОБРАЗОВАНИЕ

ЕЙСКИЙ РАЙОН

ГЕНЕРАЛЬНЫЙ ПЛАН
КУХАРИВСКОГО
СЕЛЬСКОГО ПОСЕЛЕНИЯ

УСЛОВНЫЕ ОБОЗНАЧЕНИЯ

ГРАНИЦЫ

сущ.	планир.	
		Граница населенного пункта

ФУНКЦИОНАЛЬНЫЕ ЗОНЫ

сущ.	планир.	
		Зона застройки индивидуальными жилыми домами
		Многофункциональная общественно-деловая зона
		Зона специализированной общественной застройки
		Зона инженерной инфраструктуры
		Зона транспортной инфраструктуры
		Зона сельскохозяйственных угодий
		Производственная зона сельскохозяйственных предприятий
		Зона озелененных территорий общего пользования (парки, сады, скверы, бульвары, городские леса)
		Зона кладбищ
		Зона озелененных территорий специального назначения
		Зоны сельскохозяйственного использования

ОБЪЕКТЫ ТРАНСПОРТНОЙ ИНФРАСТРУКТУРЫ

сущ.	планир.	планир. к реконстр.	
			Автомобильные дороги регионального или межмуниципального значения
			Главная улица

ОБЪЕКТЫ ИНЖЕНЕРНОЙ ИНФРАСТРУКТУРЫ

сущ.	планир.	планир. к реконстр.	
			Линейно-кабельное сооружение связи
			Линии электропередачи 35 кВ
			Линии электропередачи 10 кВ
			Электрическая подстанция 35 кВ
			Трансформаторная подстанция (ТП)
			Базовая станция
			Автоматическая телефонная станция
			Объекты почтовой связи

Примечание:
- проект разработан на топографической основе, выполненной ФГУП "Северо-Кавказское аэрографическое предприятие", экспедиция №205 г.Краснодар в М 1:25 000.
Принятая система координат МСК-23
- графический материал разработан в программе Mapinfo

Изм.	Кол.уч.	Лист	N док	Подп	Дата	Договор N 2309-65П от 04.09.2023г.			
						Внесение изменений в генеральный план Кухаривского сельского поселения Ейского района Краснодарского края			
Директор		Куликов			12.23	Генеральный план	марка	лист	листов
ГАП		Левченко			12.23		ГП-12	1	1
Инженер		Костенко			12.23				
						Фрагмент карты инженерной инфраструктуры территории поселения с.Кухаривка. Электроснабжение и слаботочные сети М 1:5 000	ООО "Геокадастр" 2024г.		