

ОПИСАНИЕ МЕСТОПОЛОЖЕНИЯ ГРАНИЦ  
Граница населенного пункта  
посёлок Советский Трудового сельского поселения  
Ейского района Краснодарского края  
(наименование объекта местоположение границ, которого описано)  
(далее - объект)

Сведения об объекте		
№ п/п	Характеристики объекта	Описание характеристик
1	2	3
1	Местоположение объекта	Трудовое сельское поселение Ейского района Краснодарского края
2	Площадь объекта +/- величина погрешности определения площади (Р +/- Дельта Р)	3 086 968 +/- 614.94
3	Иные характеристики объекта	Реестровый номер установленной границы по данным ФГИС ЕГРН 23:08-4.20

Сведения о местоположении границ объекта					
1. Система координат <u>МСК-23 (зона 1)</u>					
2. Сведения о характерных точках границ объекта					
Обозначение характерных точек границ	Координаты, м		Метод определения координат характерной точки	Средняя квадратическая погрешность положения характерной точки (Mt), м	Описание обозначения точки на местности (при наличии)
	X	Y			
1	2	3	4	5	6
1	642702.97	1311209.62	Картометрический метод	0.10	-
2	642709.27	1311209.55	Картометрический метод	0.10	-
3	642709.27	1311226.55	Картометрический метод	0.10	-
4	643783.10	1311214.40	Картометрический метод	0.10	-
5	643784.39	1311374.42	Картометрический метод	0.10	-
6	643741.16	1311381.34	Картометрический метод	0.10	-
7	643742.57	1311466.30	Картометрический метод	0.10	-
8	643703.97	1311550.87	Картометрический метод	0.10	-
9	643560.62	1311553.41	Картометрический метод	0.10	-
10	643563.68	1311739.24	Картометрический метод	0.10	-
11	643521.21	1311762.16	Картометрический метод	0.10	-
12	643532.48	1311829.66	Картометрический метод	0.10	-
13	643524.85	1312102.54	Картометрический метод	0.10	-

14	643524.50	1312118.97	Картометрический метод	0.10	-
15	643477.62	1312119.59	Картометрический метод	0.10	-
16	643416.82	1312119.42	Картометрический метод	0.10	-
17	643244.33	1312121.20	Картометрический метод	0.10	-
18	643075.99	1312123.25	Картометрический метод	0.10	-
19	643014.08	1312122.89	Картометрический метод	0.10	-
20	642963.56	1312121.03	Картометрический метод	0.10	-
21	642963.30	1312128.04	Картометрический метод	0.10	-
22	643013.82	1312129.89	Картометрический метод	0.10	-
23	643037.12	1312130.02	Картометрический метод	0.10	-
24	643075.95	1312130.26	Картометрический метод	0.10	-
25	643166.89	1312129.20	Картометрический метод	0.10	-
26	643172.89	1312384.02	Картометрический метод	0.10	-
27	643179.59	1312709.56	Картометрический метод	0.10	-
28	643573.24	1312713.63	Картометрический метод	0.10	-
29	643668.45	1312714.74	Картометрический метод	0.10	-
30	643707.86	1312645.85	Картометрический метод	0.10	-
31	643830.88	1312648.19	Картометрический метод	0.10	-

32	643827.57	1312728.03	Картометрический метод	0.10	-
33	643612.71	1312724.38	Картометрический метод	0.10	-
34	643180.38	1312721.59	Картометрический метод	0.10	-
35	643177.65	1313167.75	Картометрический метод	0.10	-
36	642757.37	1313164.11	Картометрический метод	0.10	-
37	642744.97	1313164.01	Картометрический метод	0.10	-
38	642738.47	1312749.20	Картометрический метод	0.10	-
39	642728.27	1312749.39	Картометрический метод	0.10	-
40	642726.14	1312727.66	Картометрический метод	0.10	-
41	642709.08	1312732.48	Картометрический метод	0.10	-
42	642707.12	1312725.88	Картометрический метод	0.10	-
43	642699.70	1312719.41	Картометрический метод	0.10	-
44	642684.10	1312717.30	Картометрический метод	0.10	-
45	642443.54	1312720.18	Картометрический метод	0.10	-
46	642444.33	1312834.36	Картометрический метод	0.10	-
47	642275.59	1312844.94	Картометрический метод	0.10	-
48	642097.48	1312857.79	Картометрический метод	0.10	-
49	642073.38	1312756.10	Картометрический метод	0.10	-

50	642068.72	1312740.91	Картометрический метод	0.10	-
51	642073.52	1312719.71	Картометрический метод	0.10	-
52	642080.01	1312713.83	Картометрический метод	0.10	-
53	642108.38	1312715.15	Картометрический метод	0.10	-
54	642114.66	1312707.81	Картометрический метод	0.10	-
55	642113.43	1312706.77	Картометрический метод	0.10	-
56	642100.49	1312695.72	Картометрический метод	0.10	-
57	642092.92	1312677.92	Картометрический метод	0.10	-
58	642090.78	1312672.88	Картометрический метод	0.10	-
59	642078.39	1312672.60	Картометрический метод	0.10	-
60	641900.95	1312668.69	Картометрический метод	0.10	-
61	641769.61	1312670.48	Картометрический метод	0.10	-
62	641768.00	1312568.52	Картометрический метод	0.10	-
63	641771.11	1312448.06	Картометрический метод	0.10	-
64	641837.47	1312399.87	Картометрический метод	0.10	-
65	641838.37	1312288.07	Картометрический метод	0.10	-
66	642092.07	1312287.09	Картометрический метод	0.10	-
67	642092.07	1312272.09	Картометрический метод	0.10	-

68	641389.52	1312279.31	Картометрический метод	0.10	-
69	641389.50	1312274.34	Картометрический метод	0.10	-
70	641386.85	1311876.85	Картометрический метод	0.10	-
71	641387.45	1311831.82	Картометрический метод	0.10	-
72	641515.56	1311830.11	Картометрический метод	0.10	-
73	641522.00	1311837.60	Картометрический метод	0.10	-
74	641989.98	1311833.05	Картометрический метод	0.10	-
75	641998.81	1311638.42	Картометрический метод	0.10	-
76	641940.53	1311634.24	Картометрический метод	0.10	-
77	641942.79	1311775.59	Картометрический метод	0.10	-
78	641632.14	1311796.22	Картометрический метод	0.10	-
79	641609.42	1311623.25	Картометрический метод	0.10	-
80	641586.02	1311622.01	Картометрический метод	0.10	-
81	641575.75	1311475.84	Картометрический метод	0.10	-
82	641470.53	1311476.24	Картометрический метод	0.10	-
83	641471.33	1311422.70	Картометрический метод	0.10	-
84	641446.48	1311406.84	Картометрический метод	0.10	-
85	641472.15	1311368.62	Картометрический метод	0.10	-

86	641858.29	1311308.02	Картометрический метод	0.10	-
87	641861.42	1311364.96	Картометрический метод	0.10	-
88	641875.44	1311395.66	Картометрический метод	0.10	-
89	641930.05	1311443.46	Картометрический метод	0.10	-
90	641936.29	1311591.03	Картометрический метод	0.10	-
91	642122.80	1311594.00	Картометрический метод	0.10	-
92	642136.52	1311278.19	Картометрический метод	0.10	-
93	642030.12	1311273.07	Картометрический метод	0.10	-
94	642030.40	1311268.11	Картометрический метод	0.10	-
95	642031.46	1311246.16	Картометрический метод	0.10	-
96	641964.63	1311217.22	Картометрический метод	0.10	-
97	641862.94	1311110.28	Картометрический метод	0.10	-
98	641809.47	1310986.73	Картометрический метод	0.10	-
99	642603.70	1310972.30	Картометрический метод	0.10	-
100	642703.95	1310970.48	Картометрический метод	0.10	-
1	642702.97	1311209.62	Картометрический метод	0.10	-


3. Сведения о характерных точках части (частей) границы объекта

Обозначение характерных точек части границы	Координаты, м		Метод определения координат характерной точки	Средняя квадратическая погрешность	Описание обозначения точки на местности
	X	Y			

				положения характерной точки (Mt), м	(при наличии)
1	2	3	4	5	6
-	-	-	-	-	-



План границ

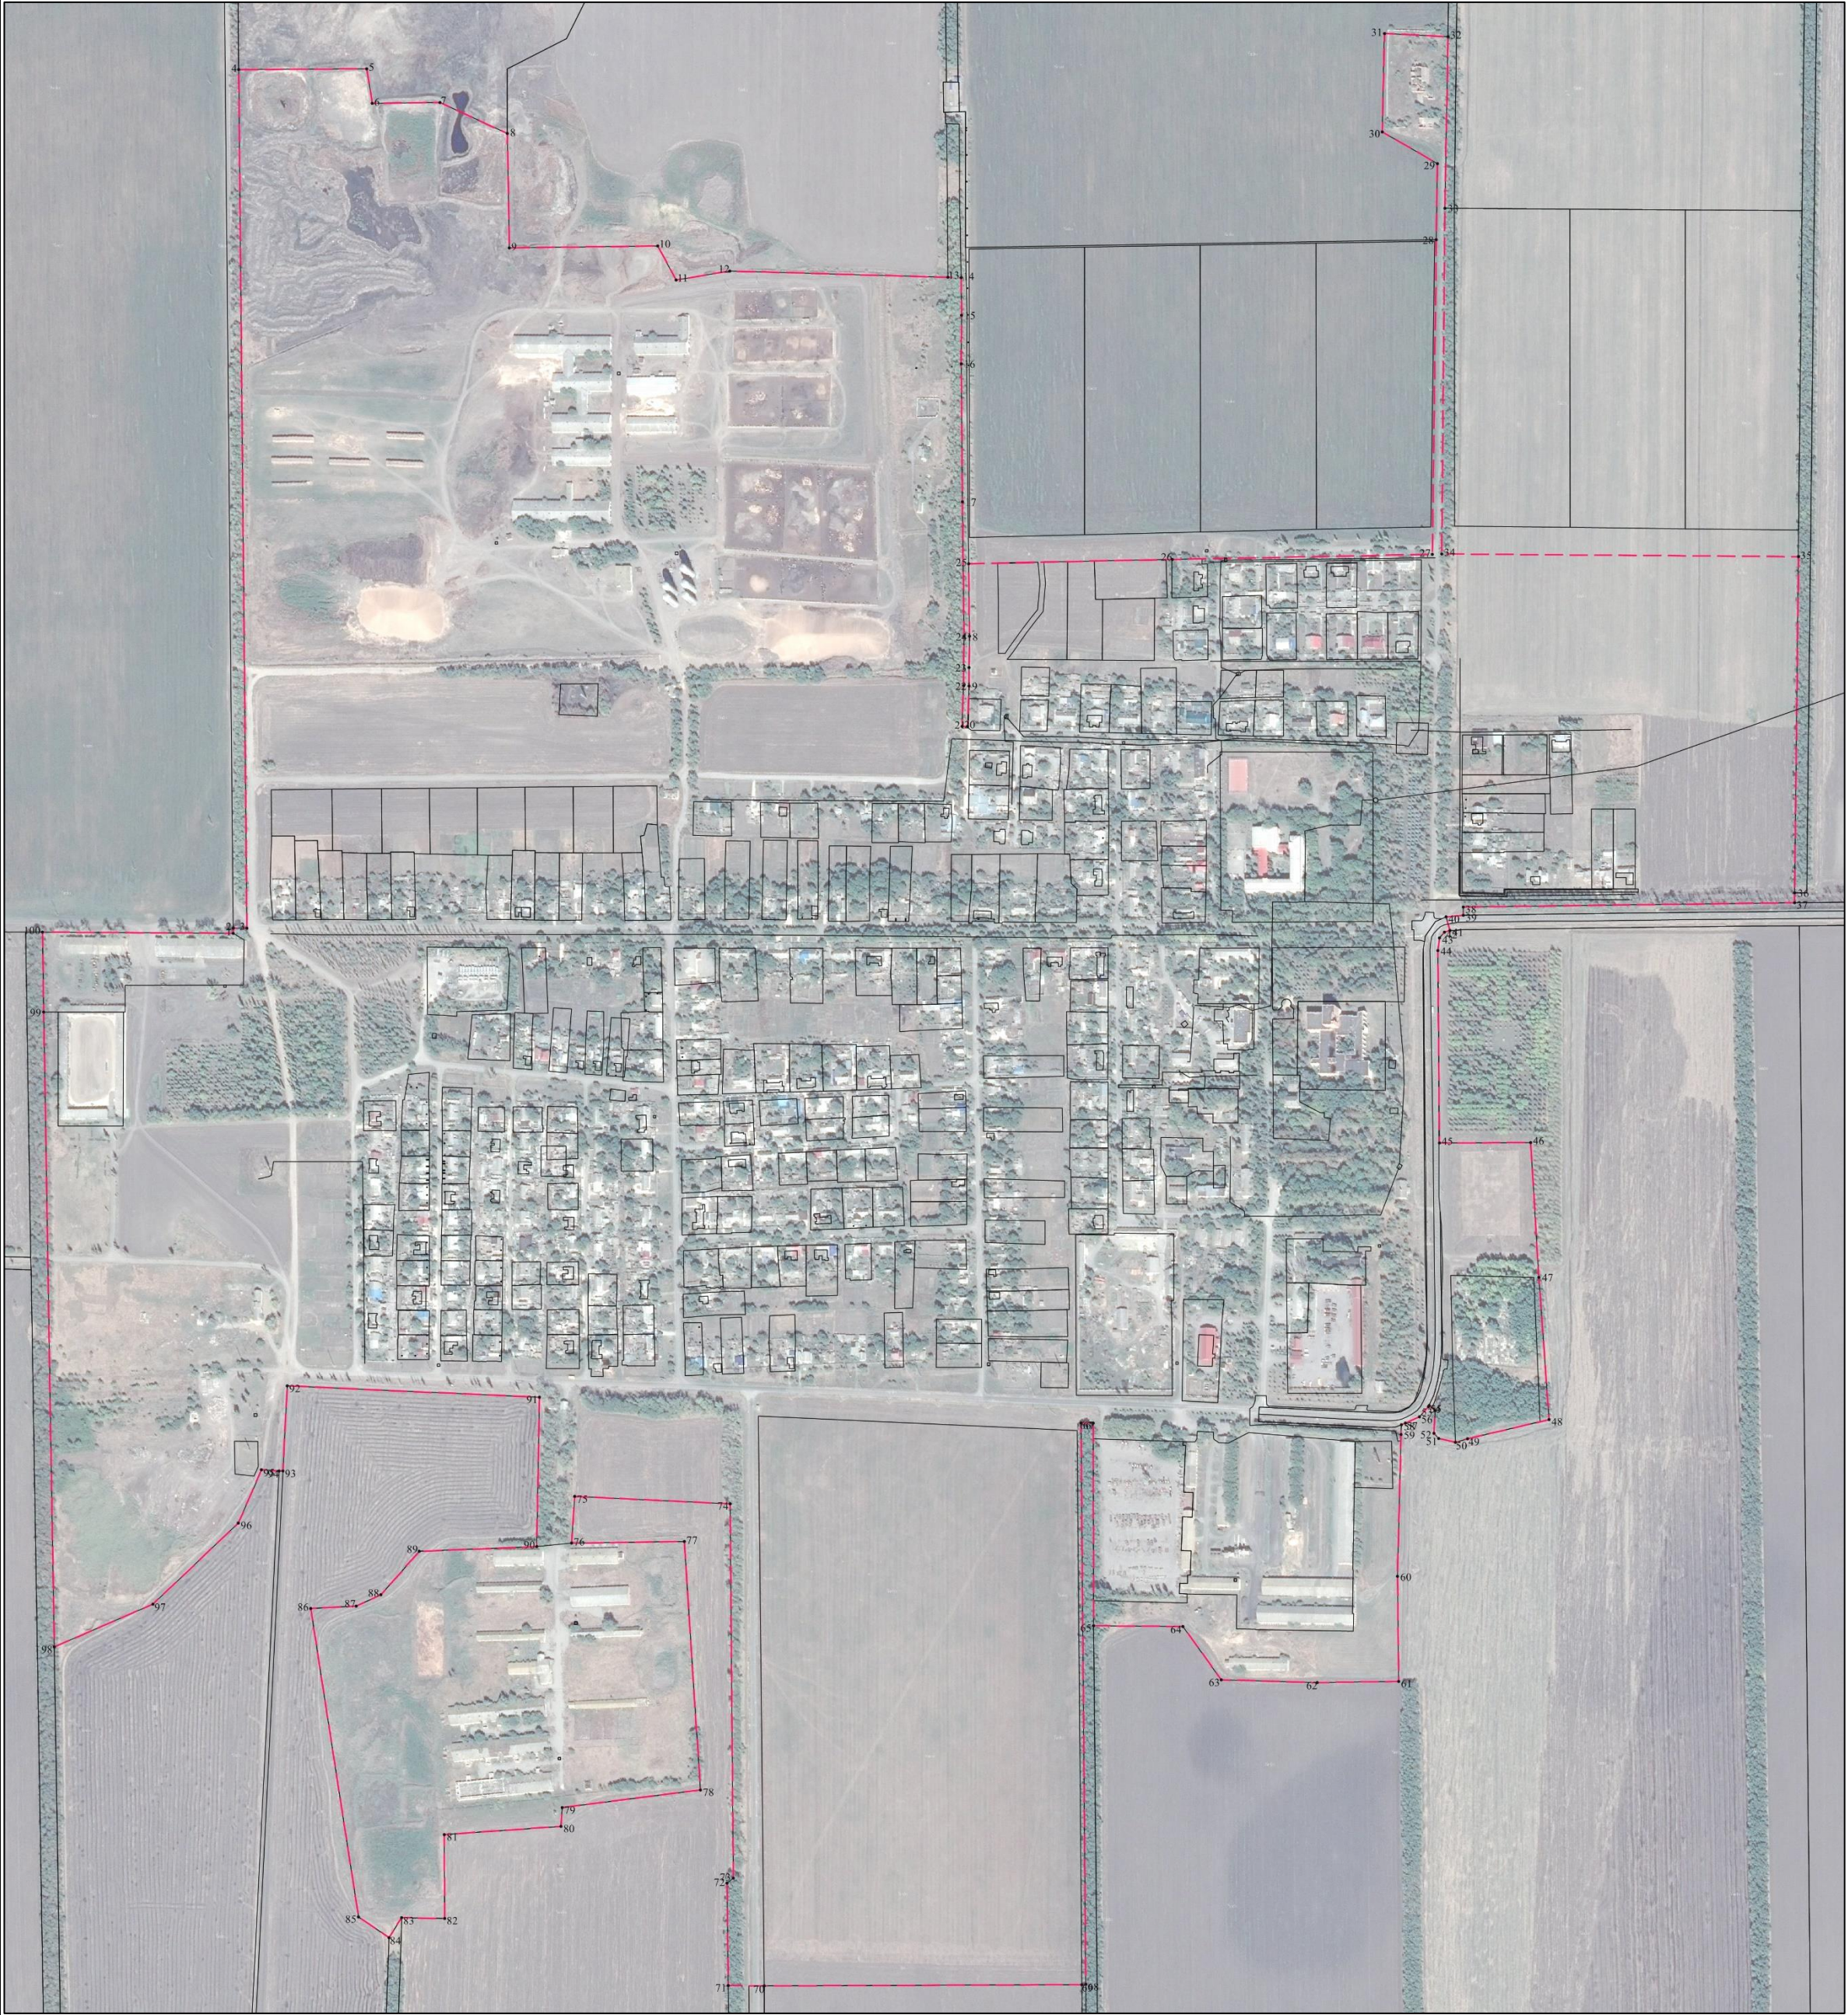

Масштаб 1:20000

- Используемые условные знаки и обозначения:
- - существующая граница населённого пункта
  - - существующие границы земельных участков
  - 1 - характерная точка существующей границы населённого пункта

Подпись 

Дата «5» декабря 2022 г.  
Место для оттиска печати (при наличии) лица,  
составившего описание местоположения границ